

Mr & Mme DEGHISLAGE - CARPENTIER

Projet de construction d'une habitation à JONCRET



Image à titre d'illustration, non contractuelle.



PERSPECTIVE

AP-260252-DEGHISLAGE-VIMI-MAEM	
Date :	13/05/26
Echelle :	

Le présent projet reste la propriété de la S.A. THOMAS & PIRON . Il est protégé par la législation en matière de création et ne peut en aucun cas faire l'objet d'une copie même partielle sans l'autorisation de l'auteur .

Mr & Mme DEGHISLAGE - CARPENTIER

Projet de construction d'une habitation à JONCRET



Image à titre d'illustration, non contractuelle.



PERSPECTIVE

AP-260252-DEGHISLAGE-VIMI-MAEM	
Date :	13/05/26
Echelle :	

Le présent projet reste la propriété de la S.A. THOMAS & PIRON . Il est protégé par la législation en matière de création et ne peut en aucun cas faire l'objet d'une copie même partielle sans l'autorisation de l'auteur .

Mr & Mme DEGHISLAGE - CARPENTIER

Projet de construction d'une habitation à JONCRET



Image à titre d'illustration, non contractuelle.



PERSPECTIVE

AP-260252-DEGHISLAGE-VIMI-MAEM	
Date :	13/05/26
Echelle :	

Le présent projet reste la propriété de la S.A. THOMAS & PIRON. Il est protégé par la législation en matière de création et ne peut en aucun cas faire l'objet d'une copie même partielle sans l'autorisation de l'auteur.

Mr & Mme DEGHISLAGE - CARPENTIER

Projet de construction d'une habitation à JONCRET



Image à titre d'illustration, non contractuelle.



PERSPECTIVE

AP-260252-DEGHISLAGE-VIMI-MAEM	
Date :	13/05/26
Echelle :	

Le présent projet reste la propriété de la S.A. THOMAS & PIRON . Il est protégé par la législation en matière de création et ne peut en aucun cas faire l'objet d'une copie même partielle sans l'autorisation de l'auteur .

Mr & Mme DEGHISLAGE - CARPENTIER

Projet de construction d'une habitation à JONCRET



Image à titre d'illustration, non contractuelle.



PERSPECTIVE

AP-260252-DEGHISLAGE-VIMI-MAEM	
Date :	13/05/26
Echelle :	

Le présent projet reste la propriété de la S.A. THOMAS & PIRON. Il est protégé par la législation en matière de création et ne peut en aucun cas faire l'objet d'une copie même partielle sans l'autorisation de l'auteur.

Mr & Mme DEGHISLAGE - CARPENTIER

Projet de construction d'une habitation à JONCRET



Image à titre d'illustration, non contractuelle.



Le présent projet reste la propriété de la S.A. THOMAS & PIRON. Il est protégé par la législation en matière de création et ne peut en aucun cas faire l'objet d'une copie même partielle sans l'autorisation de l'auteur.




PERSPECTIVE

AP-260252-DEGHISLAGE-VIMI-MAEM	
Date :	13/05/26
Echelle :	


Mr & Mme DEGHISLAGE - CARPENTIER

Projet de construction d'une habitation à JONCRET

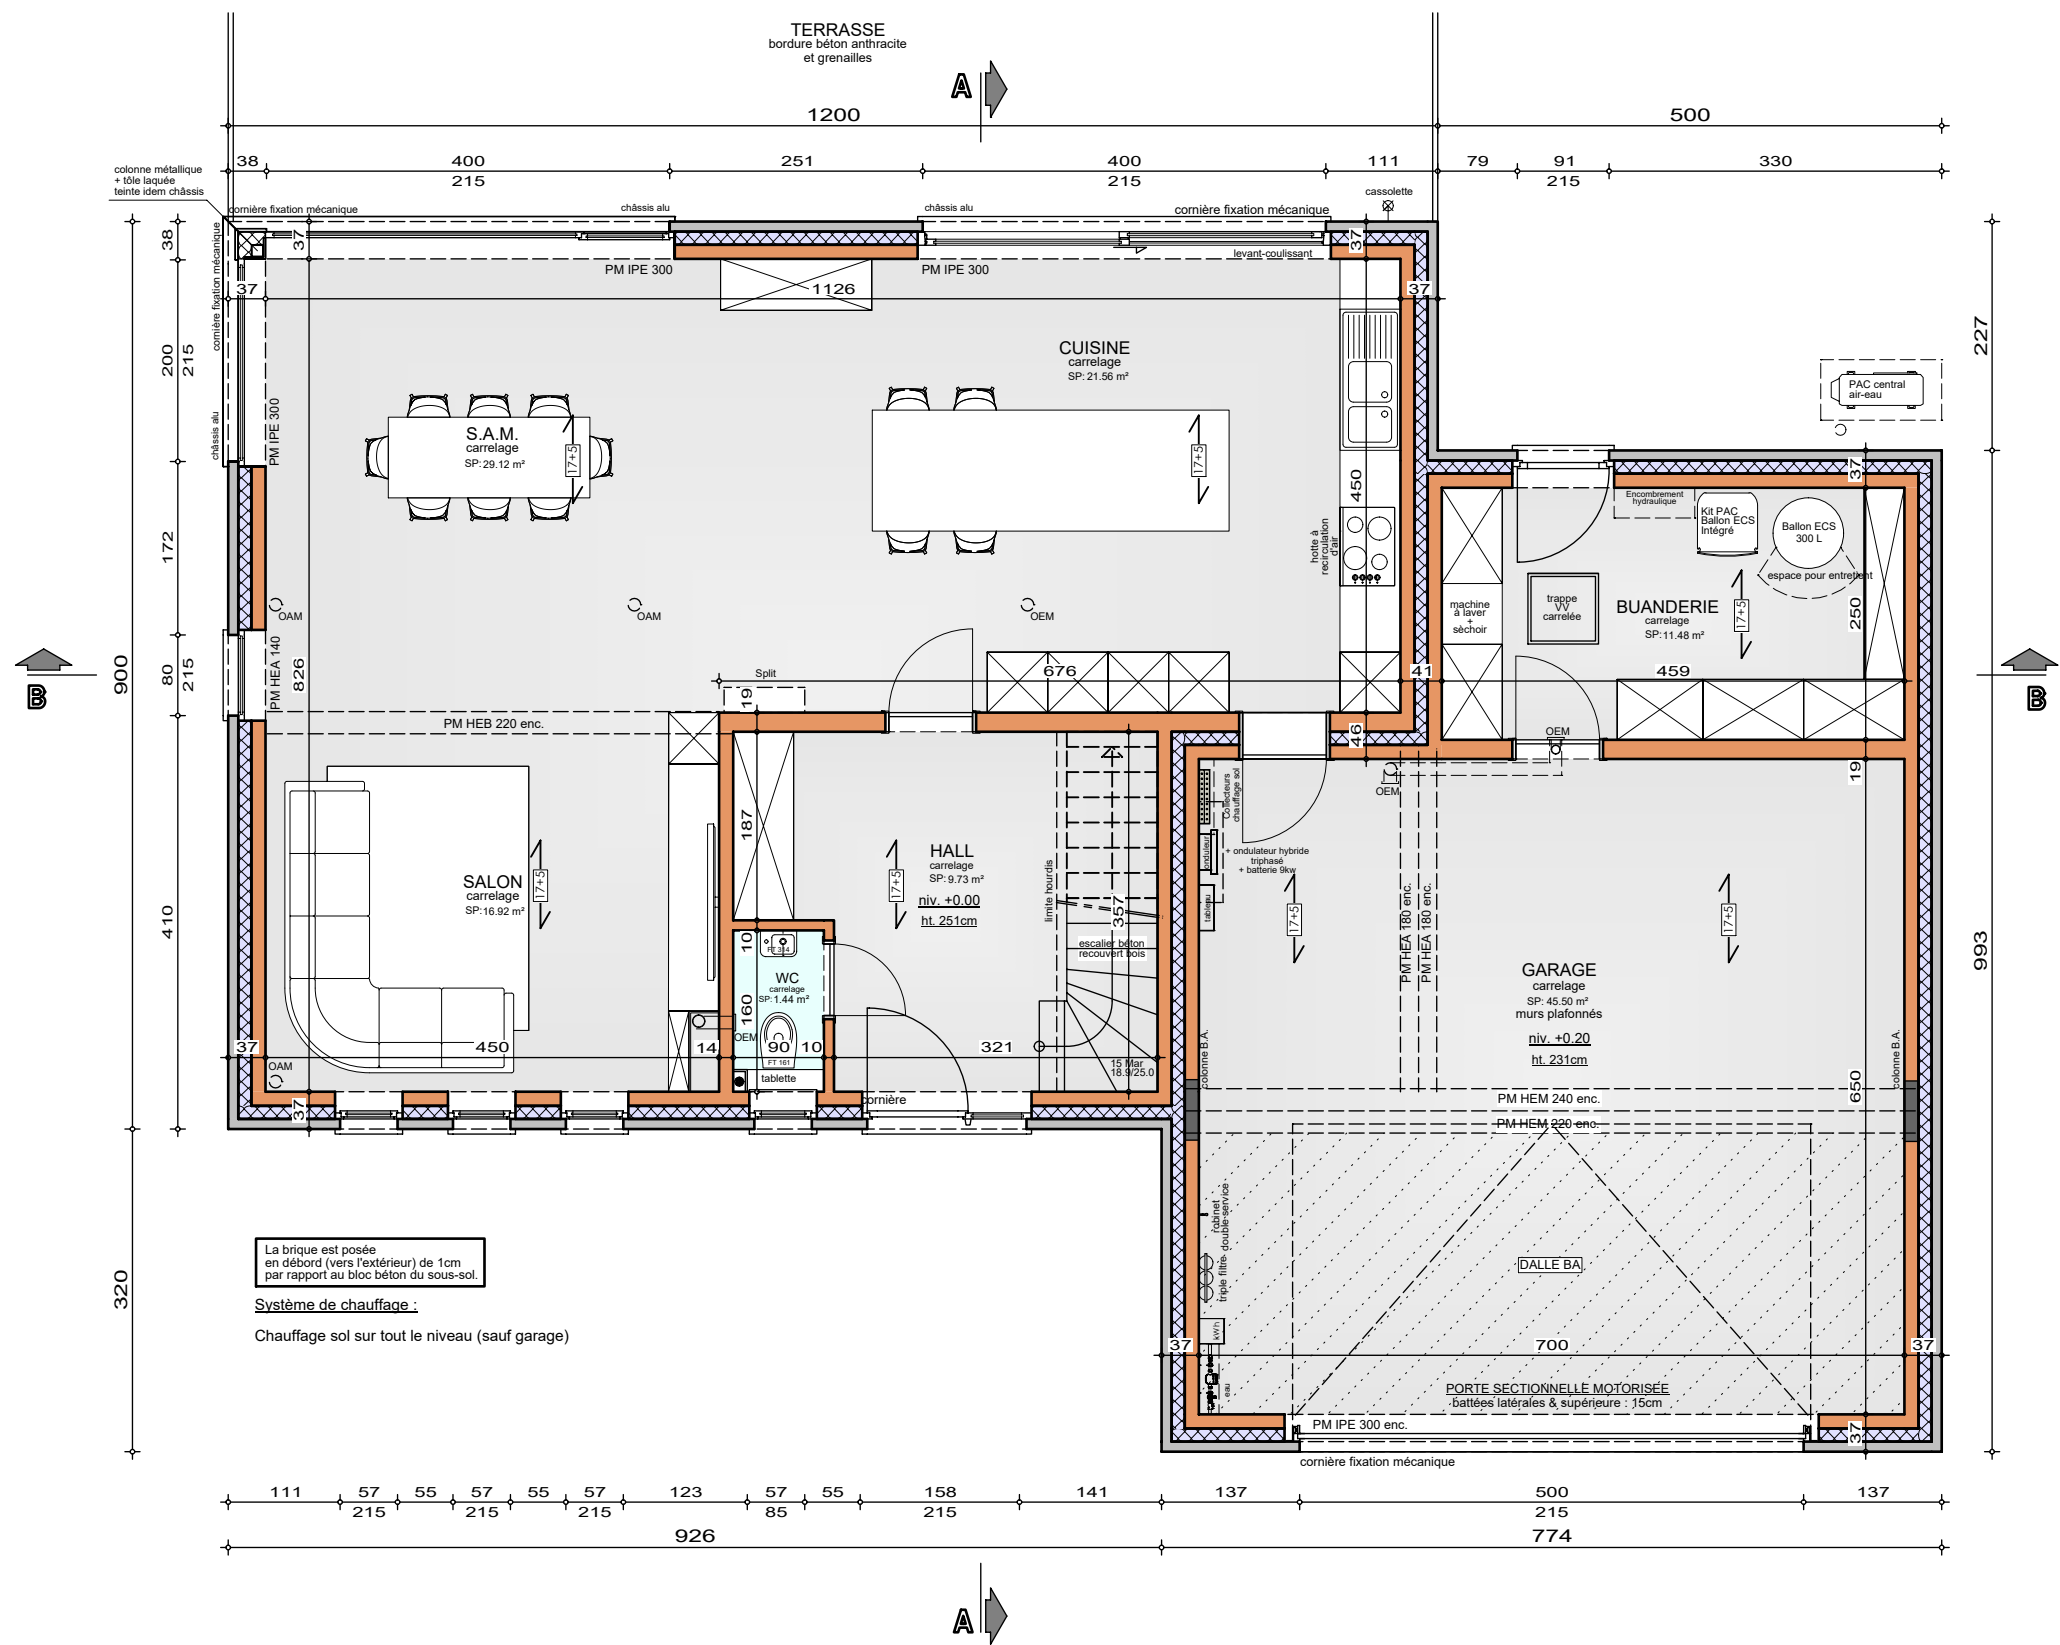

Mr & Mme DEGHISLAGE - CARPENTIER

Projet de construction d'une habitation à JONCRET

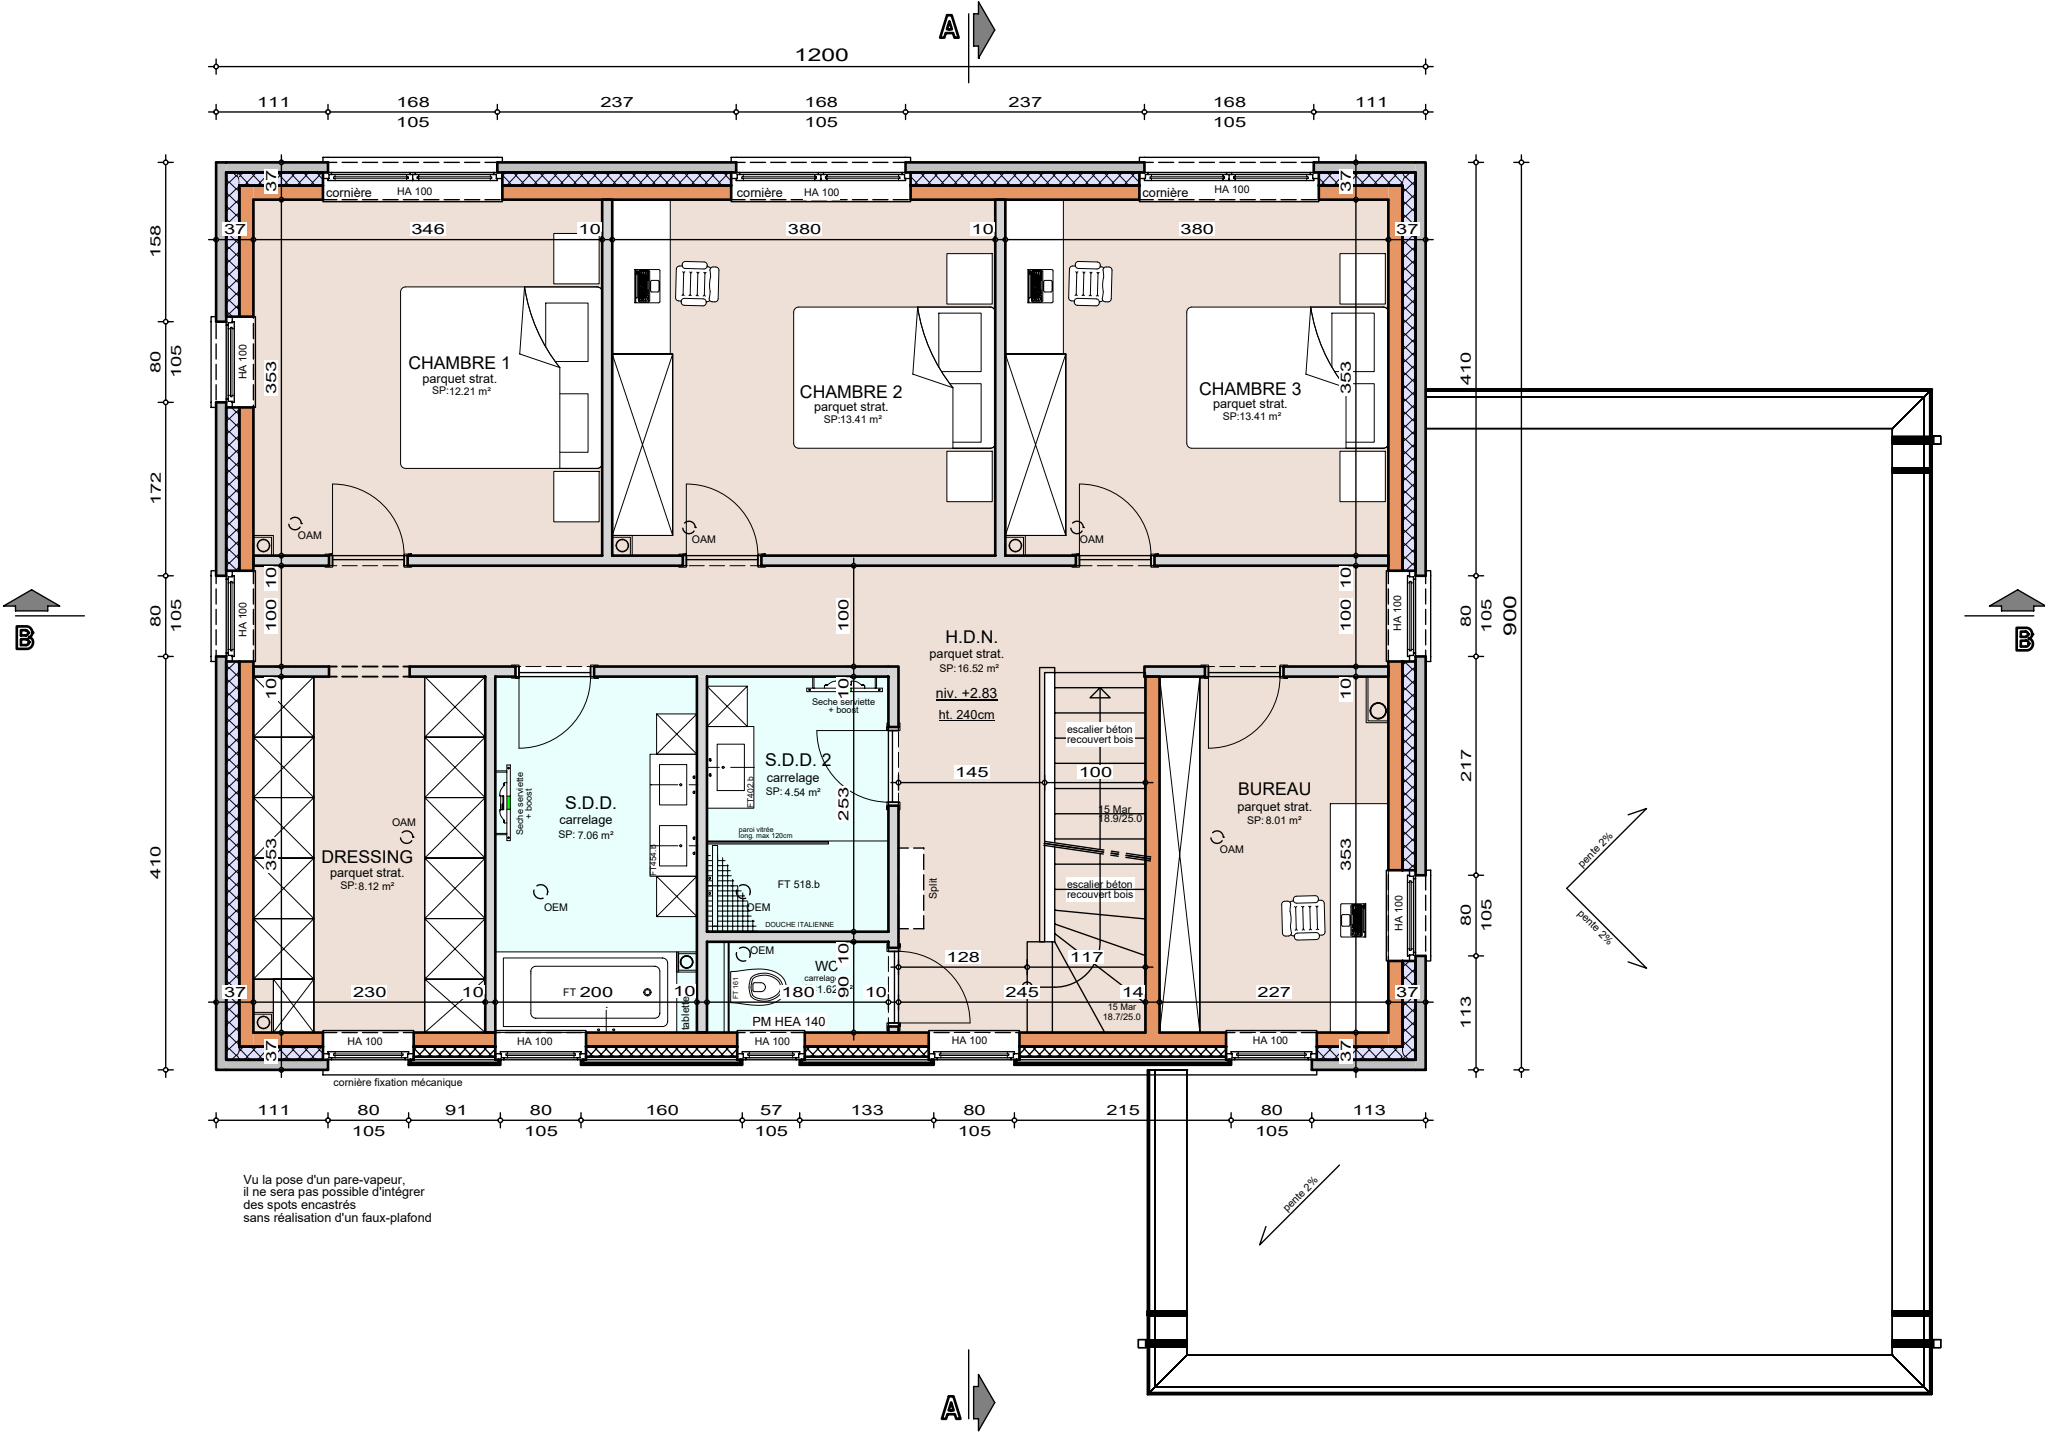


ETAGE

AP-01-260252-DEGHISLAGE-VIMI-MAEM
Date : 13/05/26
Echelle : 1/75



Mr & Mme DEGHISLAGE - CARPENTIER

Projet de construction d'une habitation à JONCRET

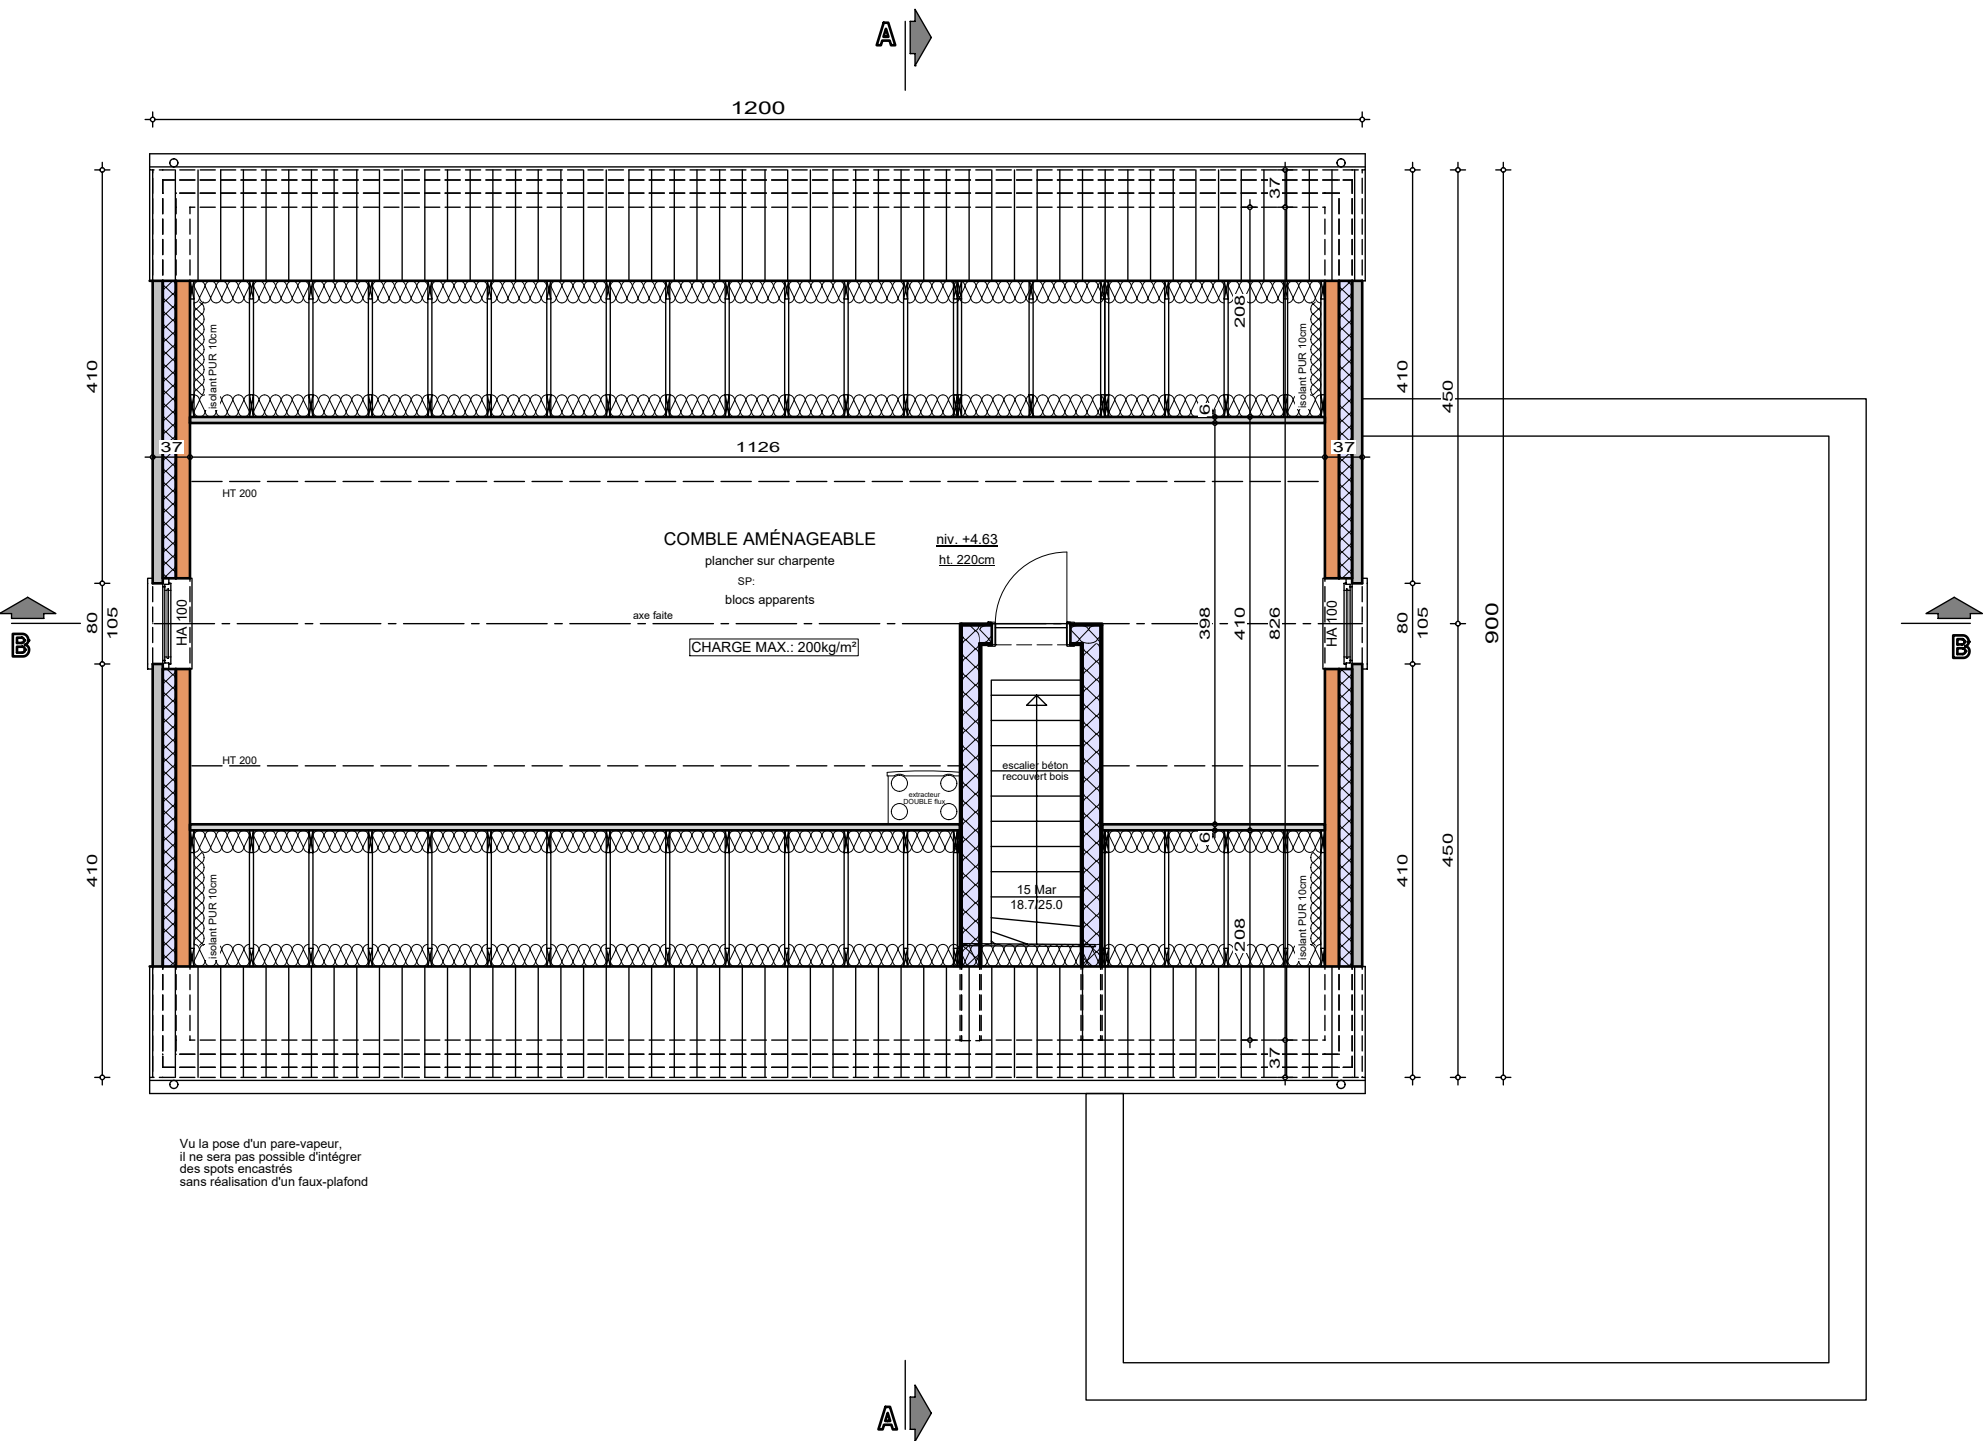

COMBLES

AP-01-260252-DEGHISLAGE-VIMI-MAEM


Date : 13/05/26

Echelle : 1/75



Mr & Mme DEGHISLAGE - CARPENTIER

Projet de construction d'une habitation à JONCRET

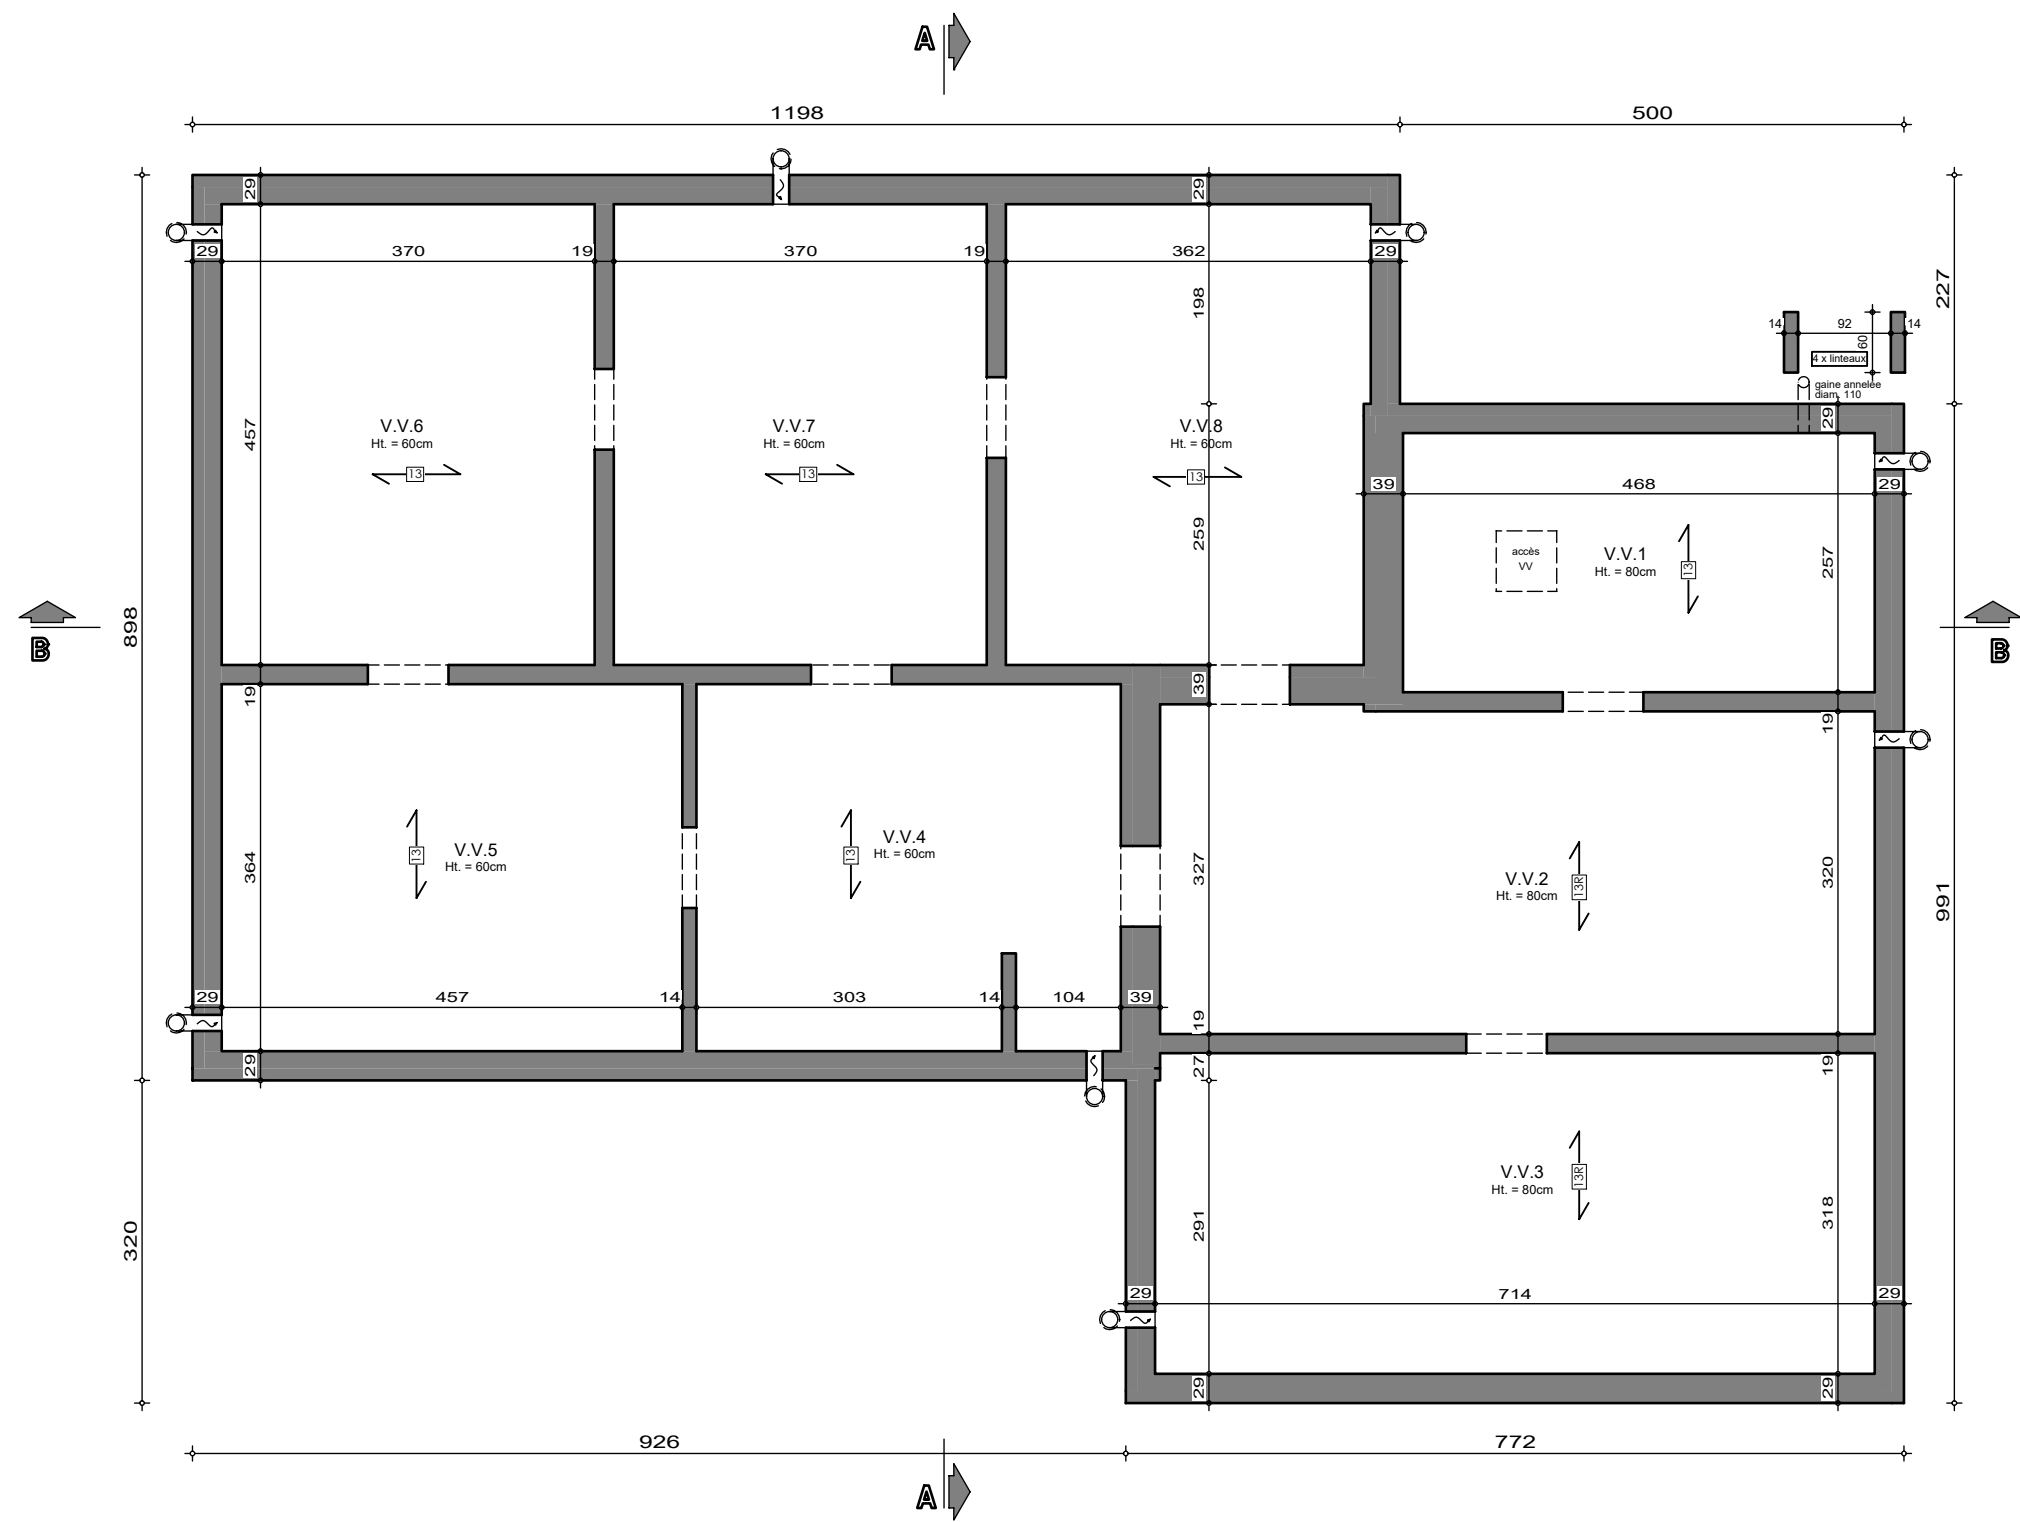

SOUS-SOL


AP-01-260252-DEGHISLAGE-VIMI-MAEM

Date : 13/05/26

Echelle : 1/75

Mr & Mme DEGHISLAGE - CARPENTIER

Projet de construction d'une habitation à JONCRET

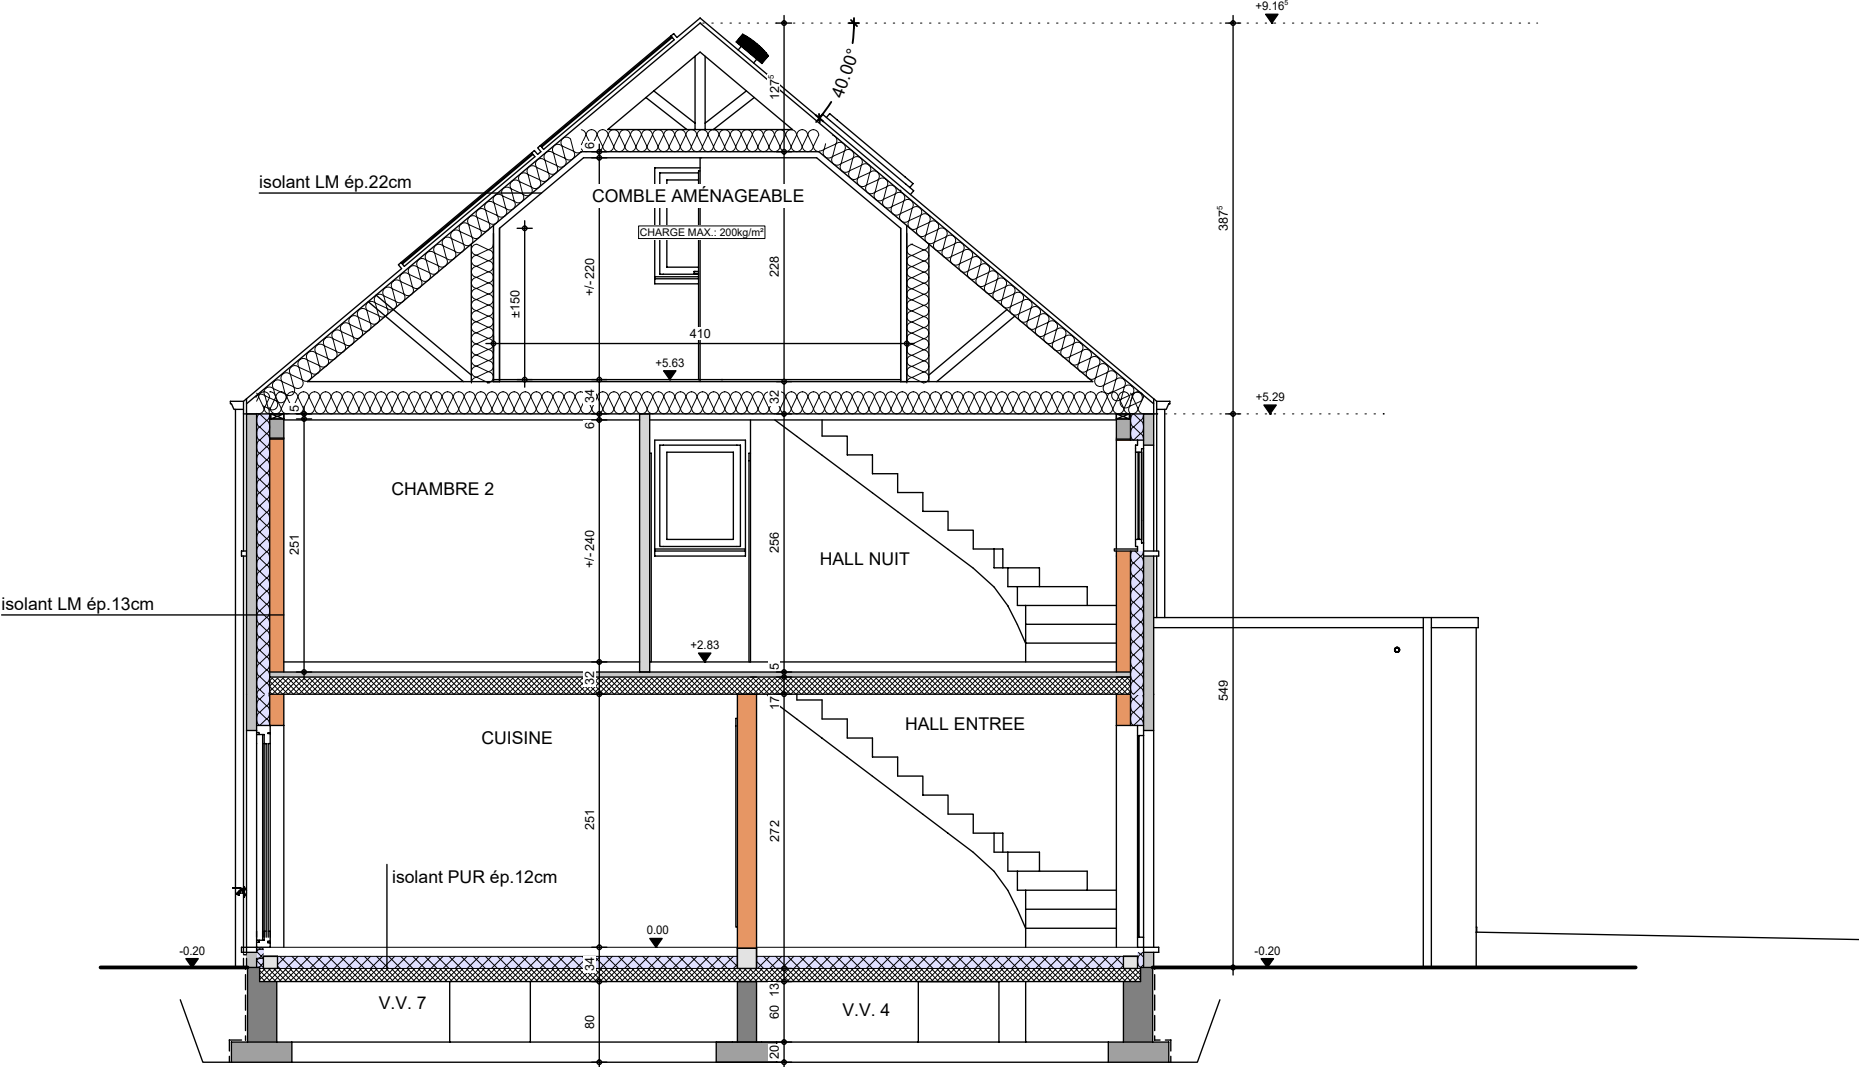

COUPE AA


AP-01-260252-DEGHISLAGE-VIMI-MAEM	
Date :	13/05/26
Echelle :	1/75



Le présent projet reste la propriété de la S.A. THOMAS & PIRON. Il est protégé par la législation en matière de création et ne peut en aucun cas faire l'objet d'une copie même partielle sans l'autorisation de l'auteur.

Mr & Mme DEGHISLAGE - CARPENTIER

Projet de construction d'une habitation à JONCRET

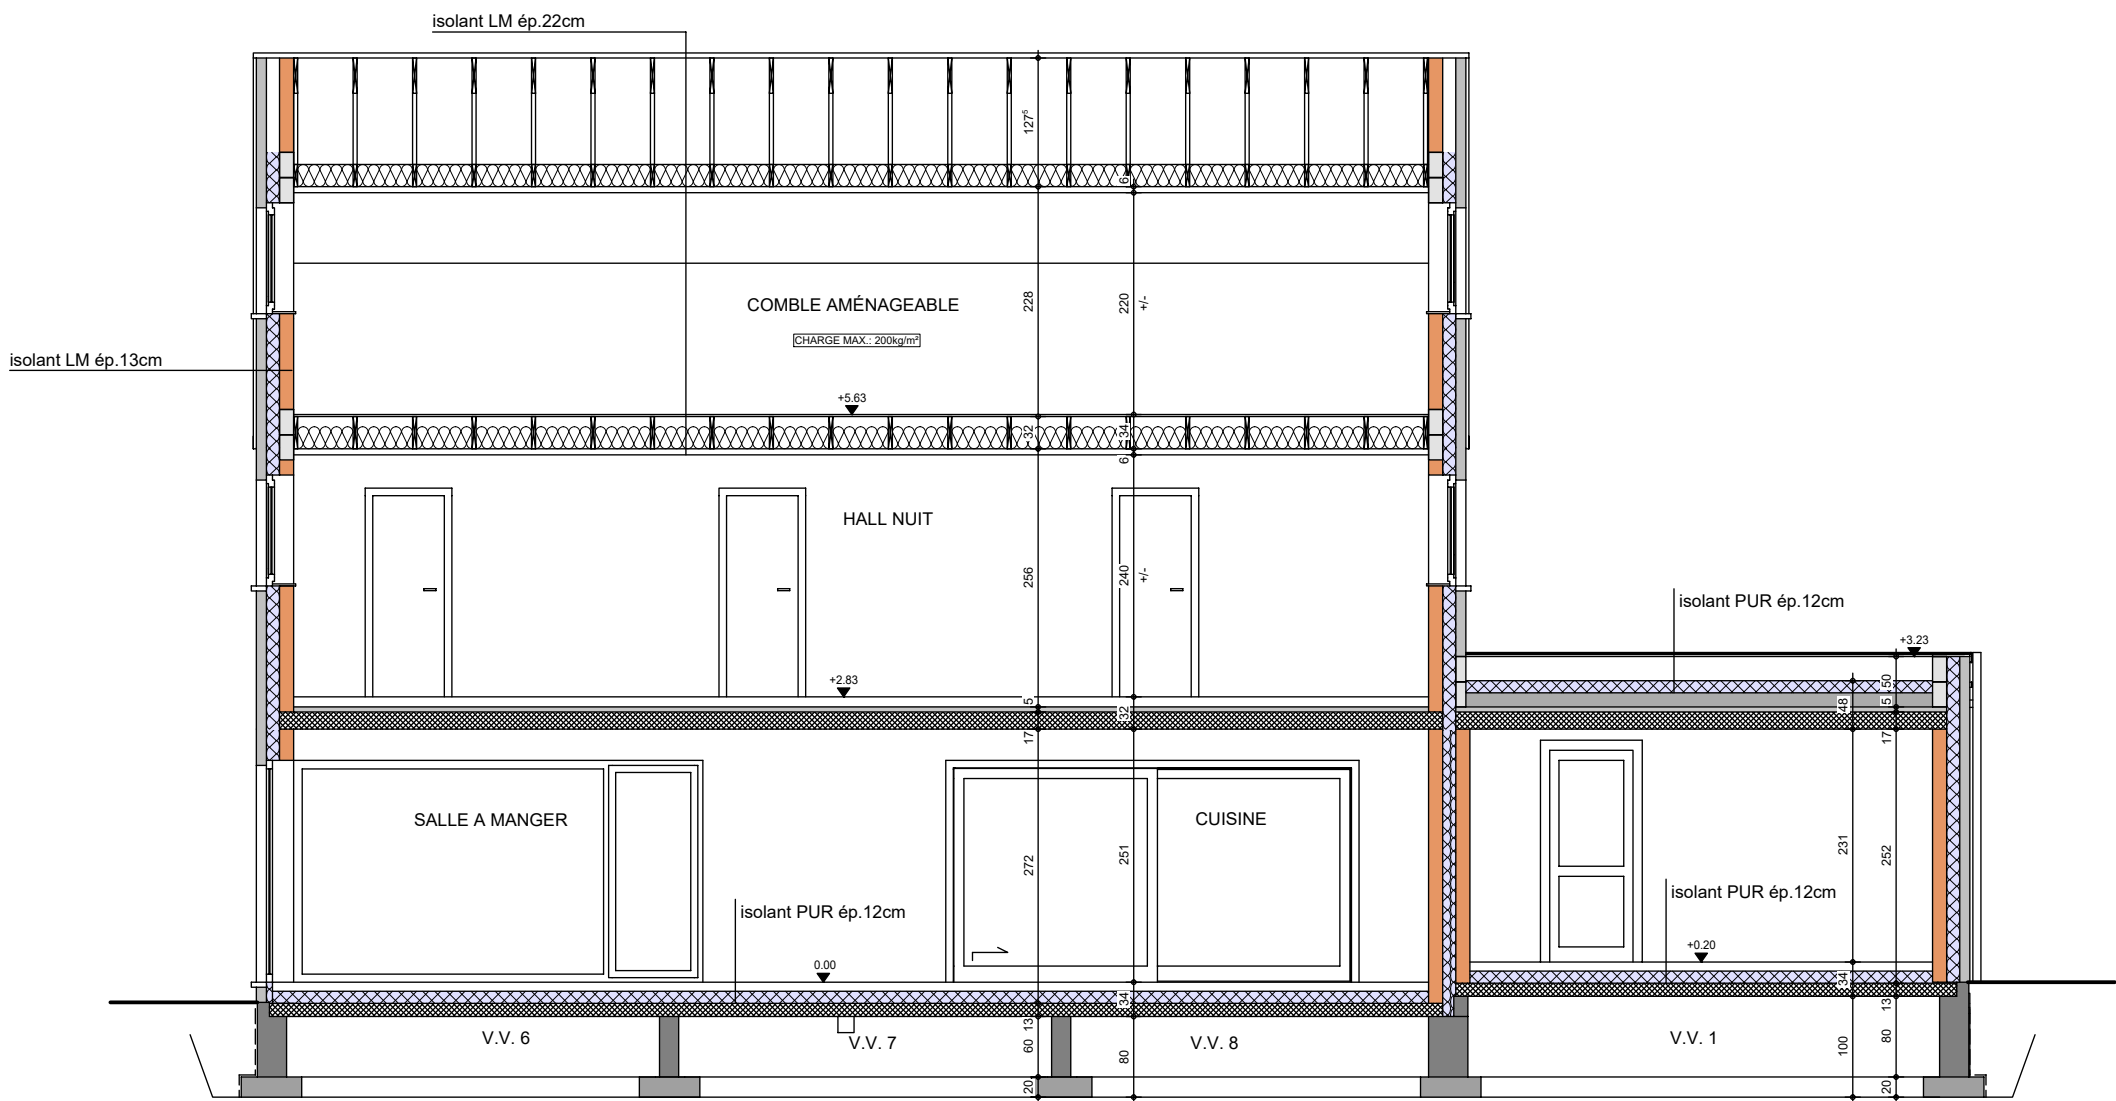

COUPE BB

AP-01-260252-DEGHISLAGE-VIMI-MAEM

Date : 13/05/26

Echelle : 1/75



Le présent projet reste la propriété de la S.A. THOMAS & PIRON. Il est protégé par la législation en matière de création et ne peut en aucun cas faire l'objet d'une copie même partielle sans l'autorisation de l'auteur.

Mr & Mme DEGHISLAGE - CARPENTIER

Projet de construction d'une habitation à JONCRET



Image à titre d'illustration, non contractuelle.



FACADE AVANT

AP-260252-DEGHISLAGE-VIMI-MAEM	
Date :	13/05/26
Echelle :	

Le présent projet reste la propriété de la S.A. THOMAS & PIRON. Il est protégé par la législation en matière de création et ne peut en aucun cas faire l'objet d'une copie même partielle sans l'autorisation de l'auteur.

Mr & Mme DEGHISLAGE - CARPENTIER

Projet de construction d'une habitation à JONCRET



Image à titre d'illustration, non contractuelle.



FACADE ARRIERE

AP-260252-DEGHISLAGE-VIMI-MAEM	
Date :	13/05/26
Echelle :	

Le présent projet reste la propriété de la S.A. THOMAS & PIRON . Il est protégé par la législation en matière de création et ne peut en aucun cas faire l'objet d'une copie même partielle sans l'autorisation de l'auteur .

Mr & Mme DEGHISLAGE - CARPENTIER

Projet de construction d'une habitation à JONCRET



Image à titre d'illustration, non contractuelle.



PIGNON GAUCHE

AP-260252-DEGHISLAGE-VIMI-MAEM	
Date :	13/05/26
Echelle :	

Le présent projet reste la propriété de la S.A. THOMAS & PIRON . Il est protégé par la législation en matière de création et ne peut en aucun cas faire l'objet d'une copie même partielle sans l'autorisation de l'auteur .

Mr & Mme DEGHISLAGE - CARPENTIER

Projet de construction d'une habitation à JONCRET



Image à titre d'illustration, non contractuelle.



PIGNON DROIT

AP-260252-DEGHISLAGE-VIMI-MAEM	
Date :	13/05/26
Echelle :	

Le présent projet reste la propriété de la S.A. THOMAS & PIRON . Il est protégé par la législation en matière de création et ne peut en aucun cas faire l'objet d'une copie même partielle sans l'autorisation de l'auteur .