


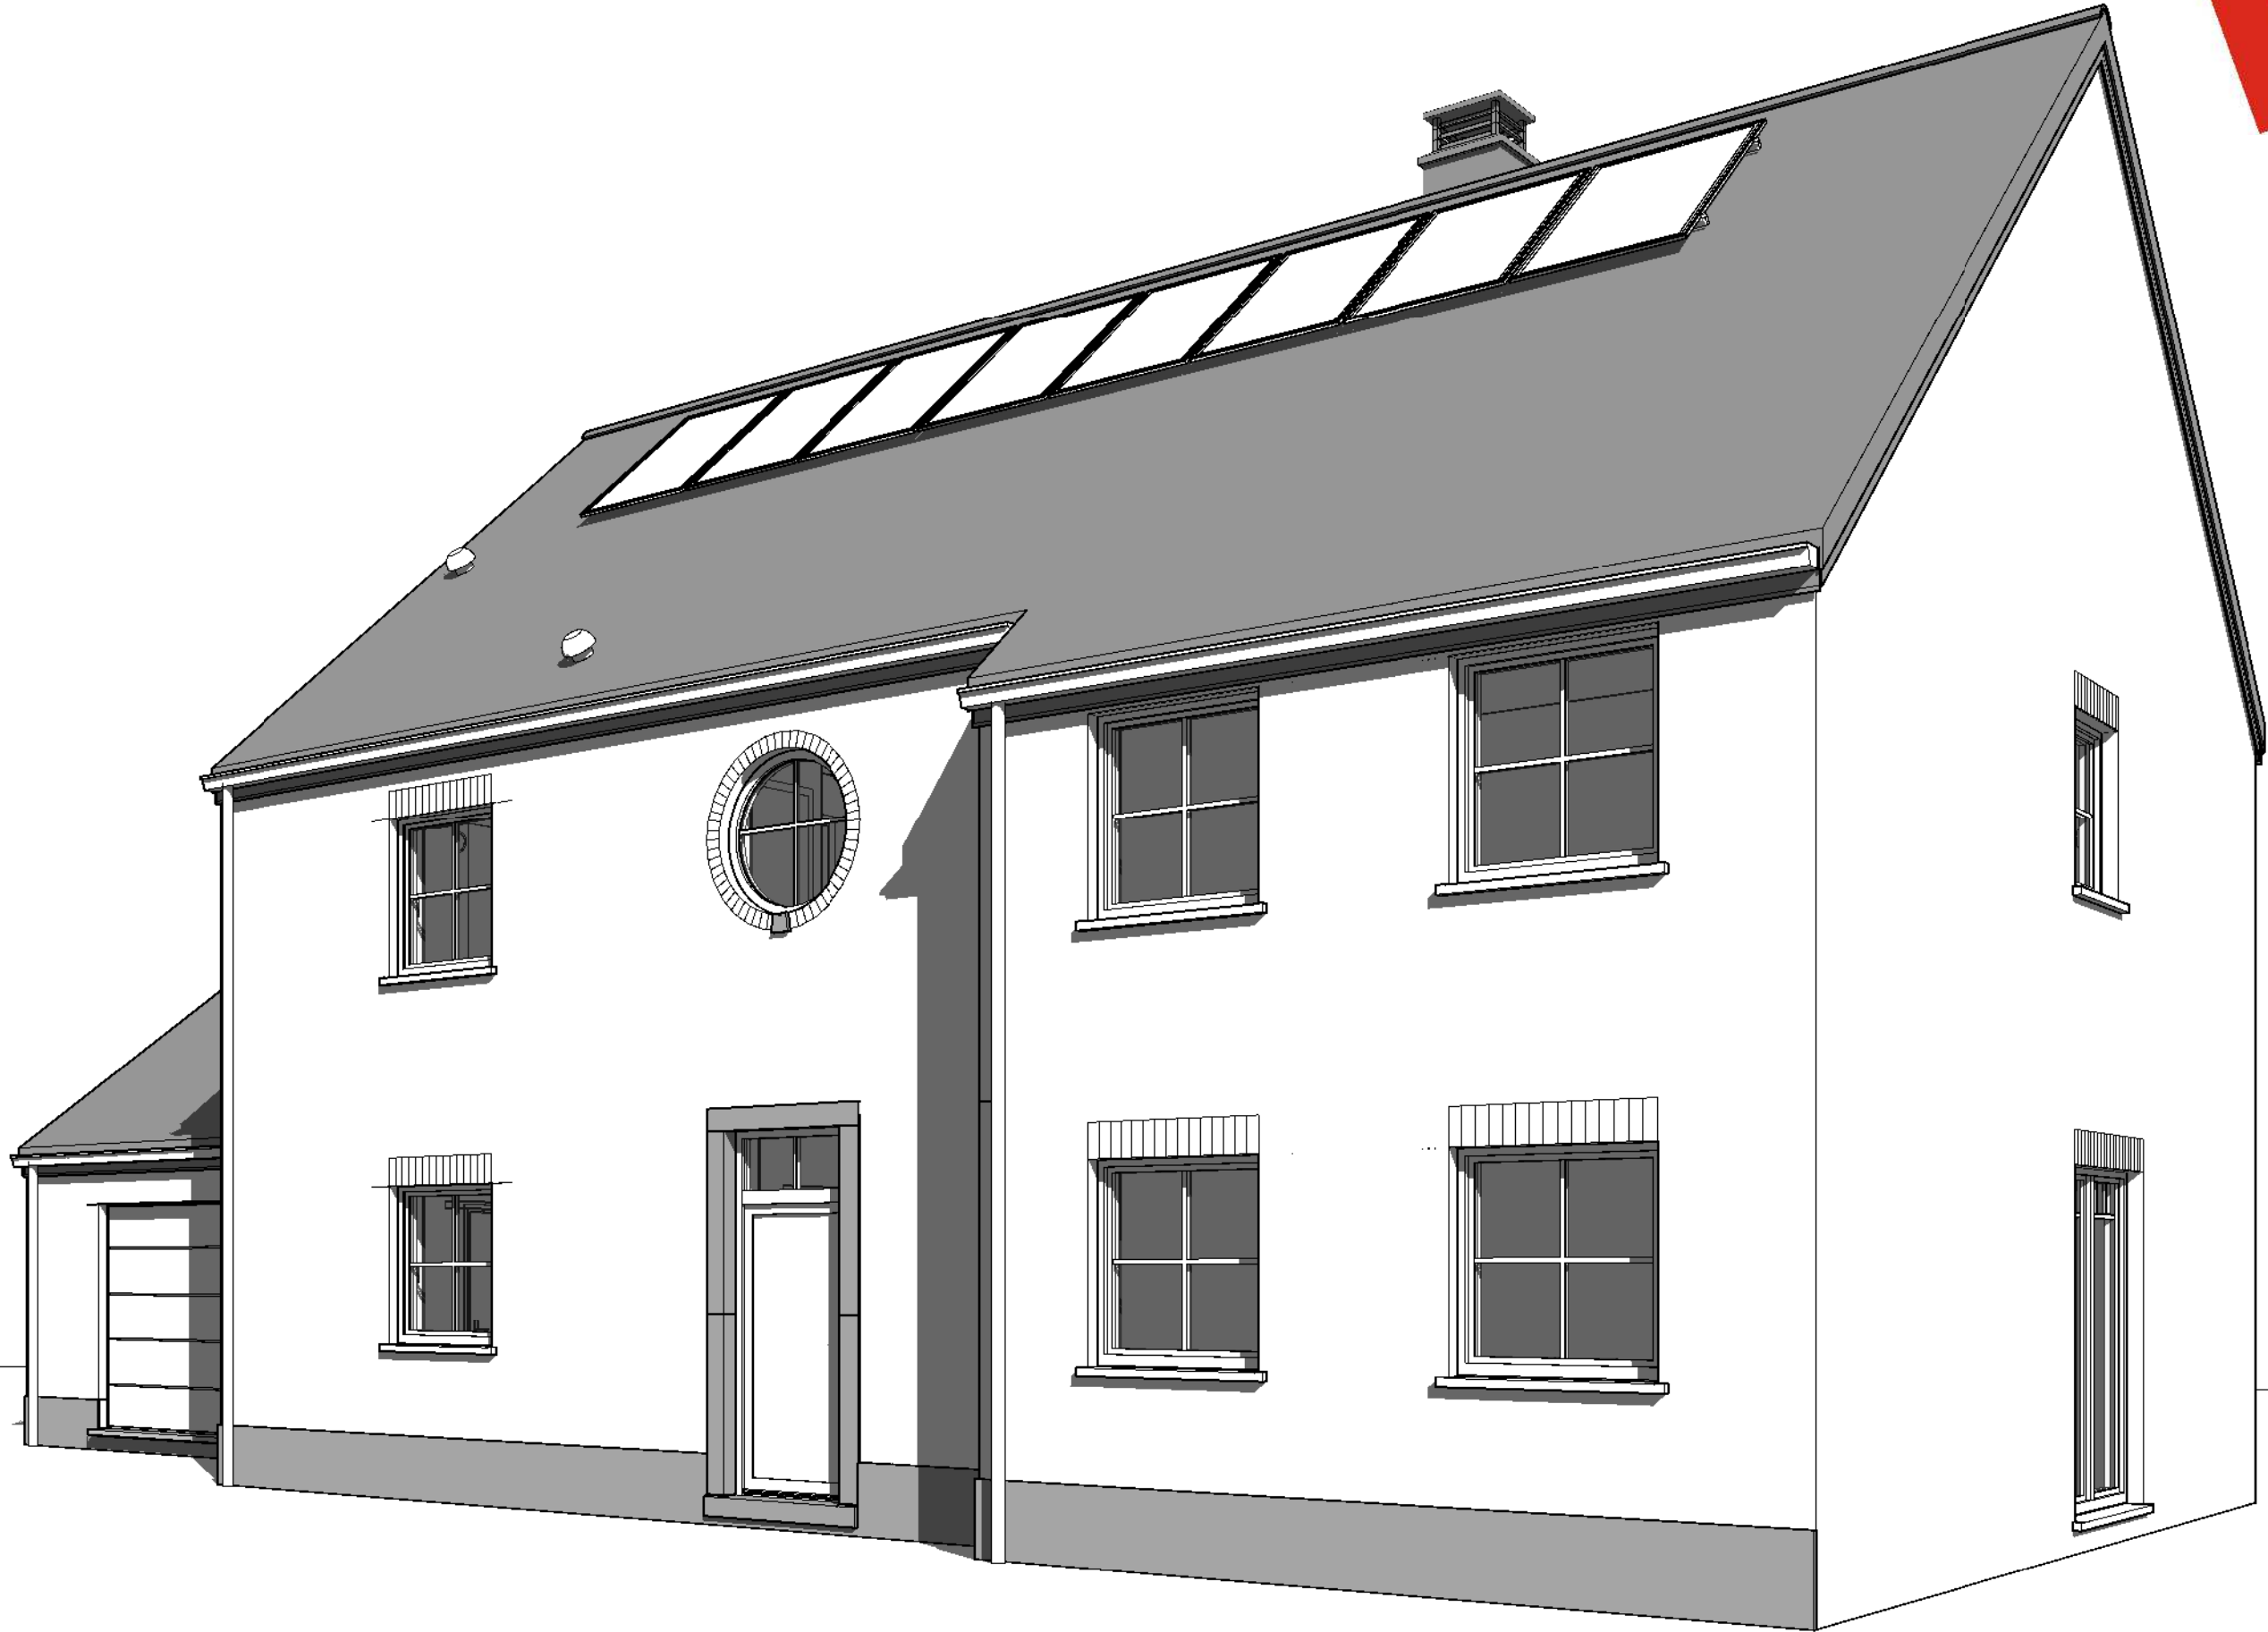



AP 240007/SANI/JAJU		
Date :	23/01/2024	Echelle :

Le présent projet reste la propriété de la S.A. THOMAS & PIRON. Il est protégé par la législation en matière de création et ne peut en aucun cas faire l'objet d'une copie même partielle sans l'autorisation de l'auteur.





AP 240007/SANI/JAJU		
Date :	23/01/2024	Echelle :

Le présent projet reste la propriété de la S.A. THOMAS & PIRON. Il est protégé par la législation en matière de création et ne peut en aucun cas faire l'objet d'une copie même partielle sans l'autorisation de l'auteur.

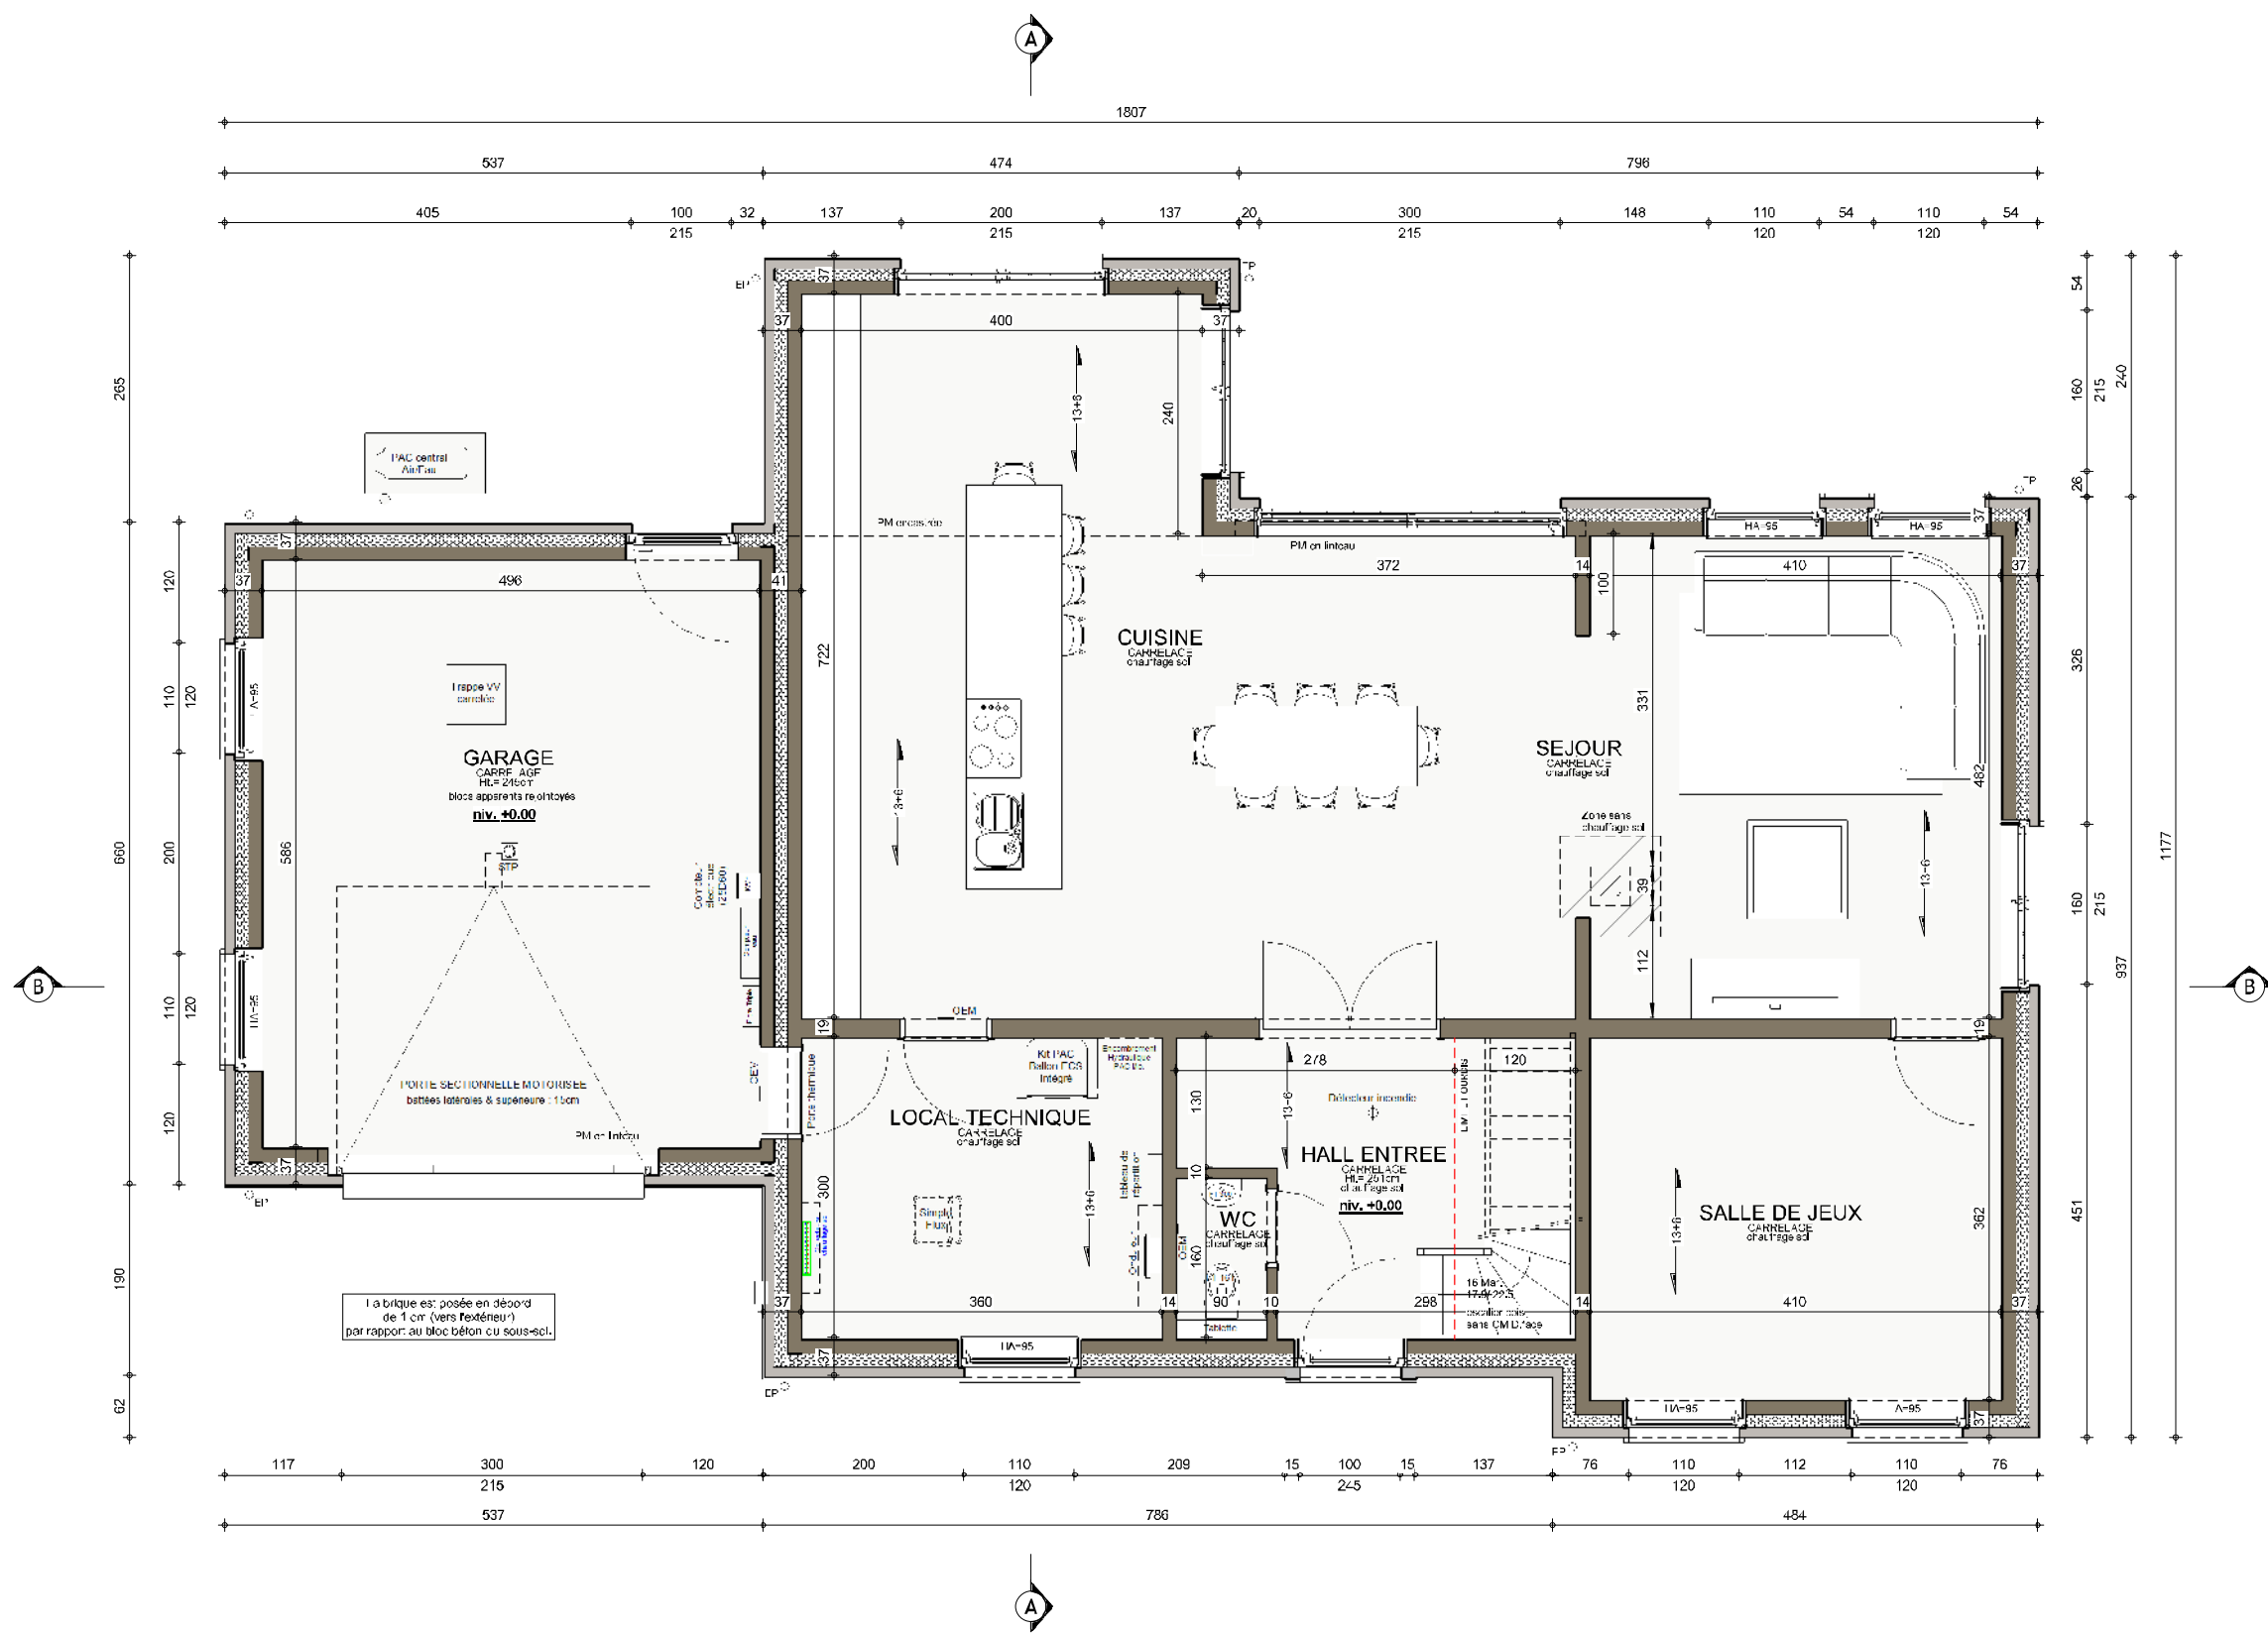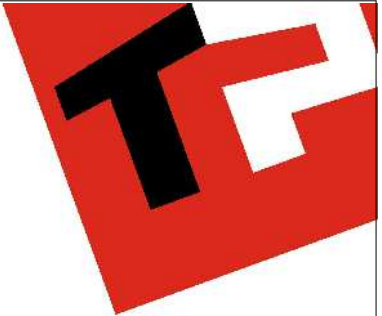



REZ-DE-CHAUSSEE

AP 240007/SANI/JAJU			
Date :	23/01/2024	Echelle :	1/75

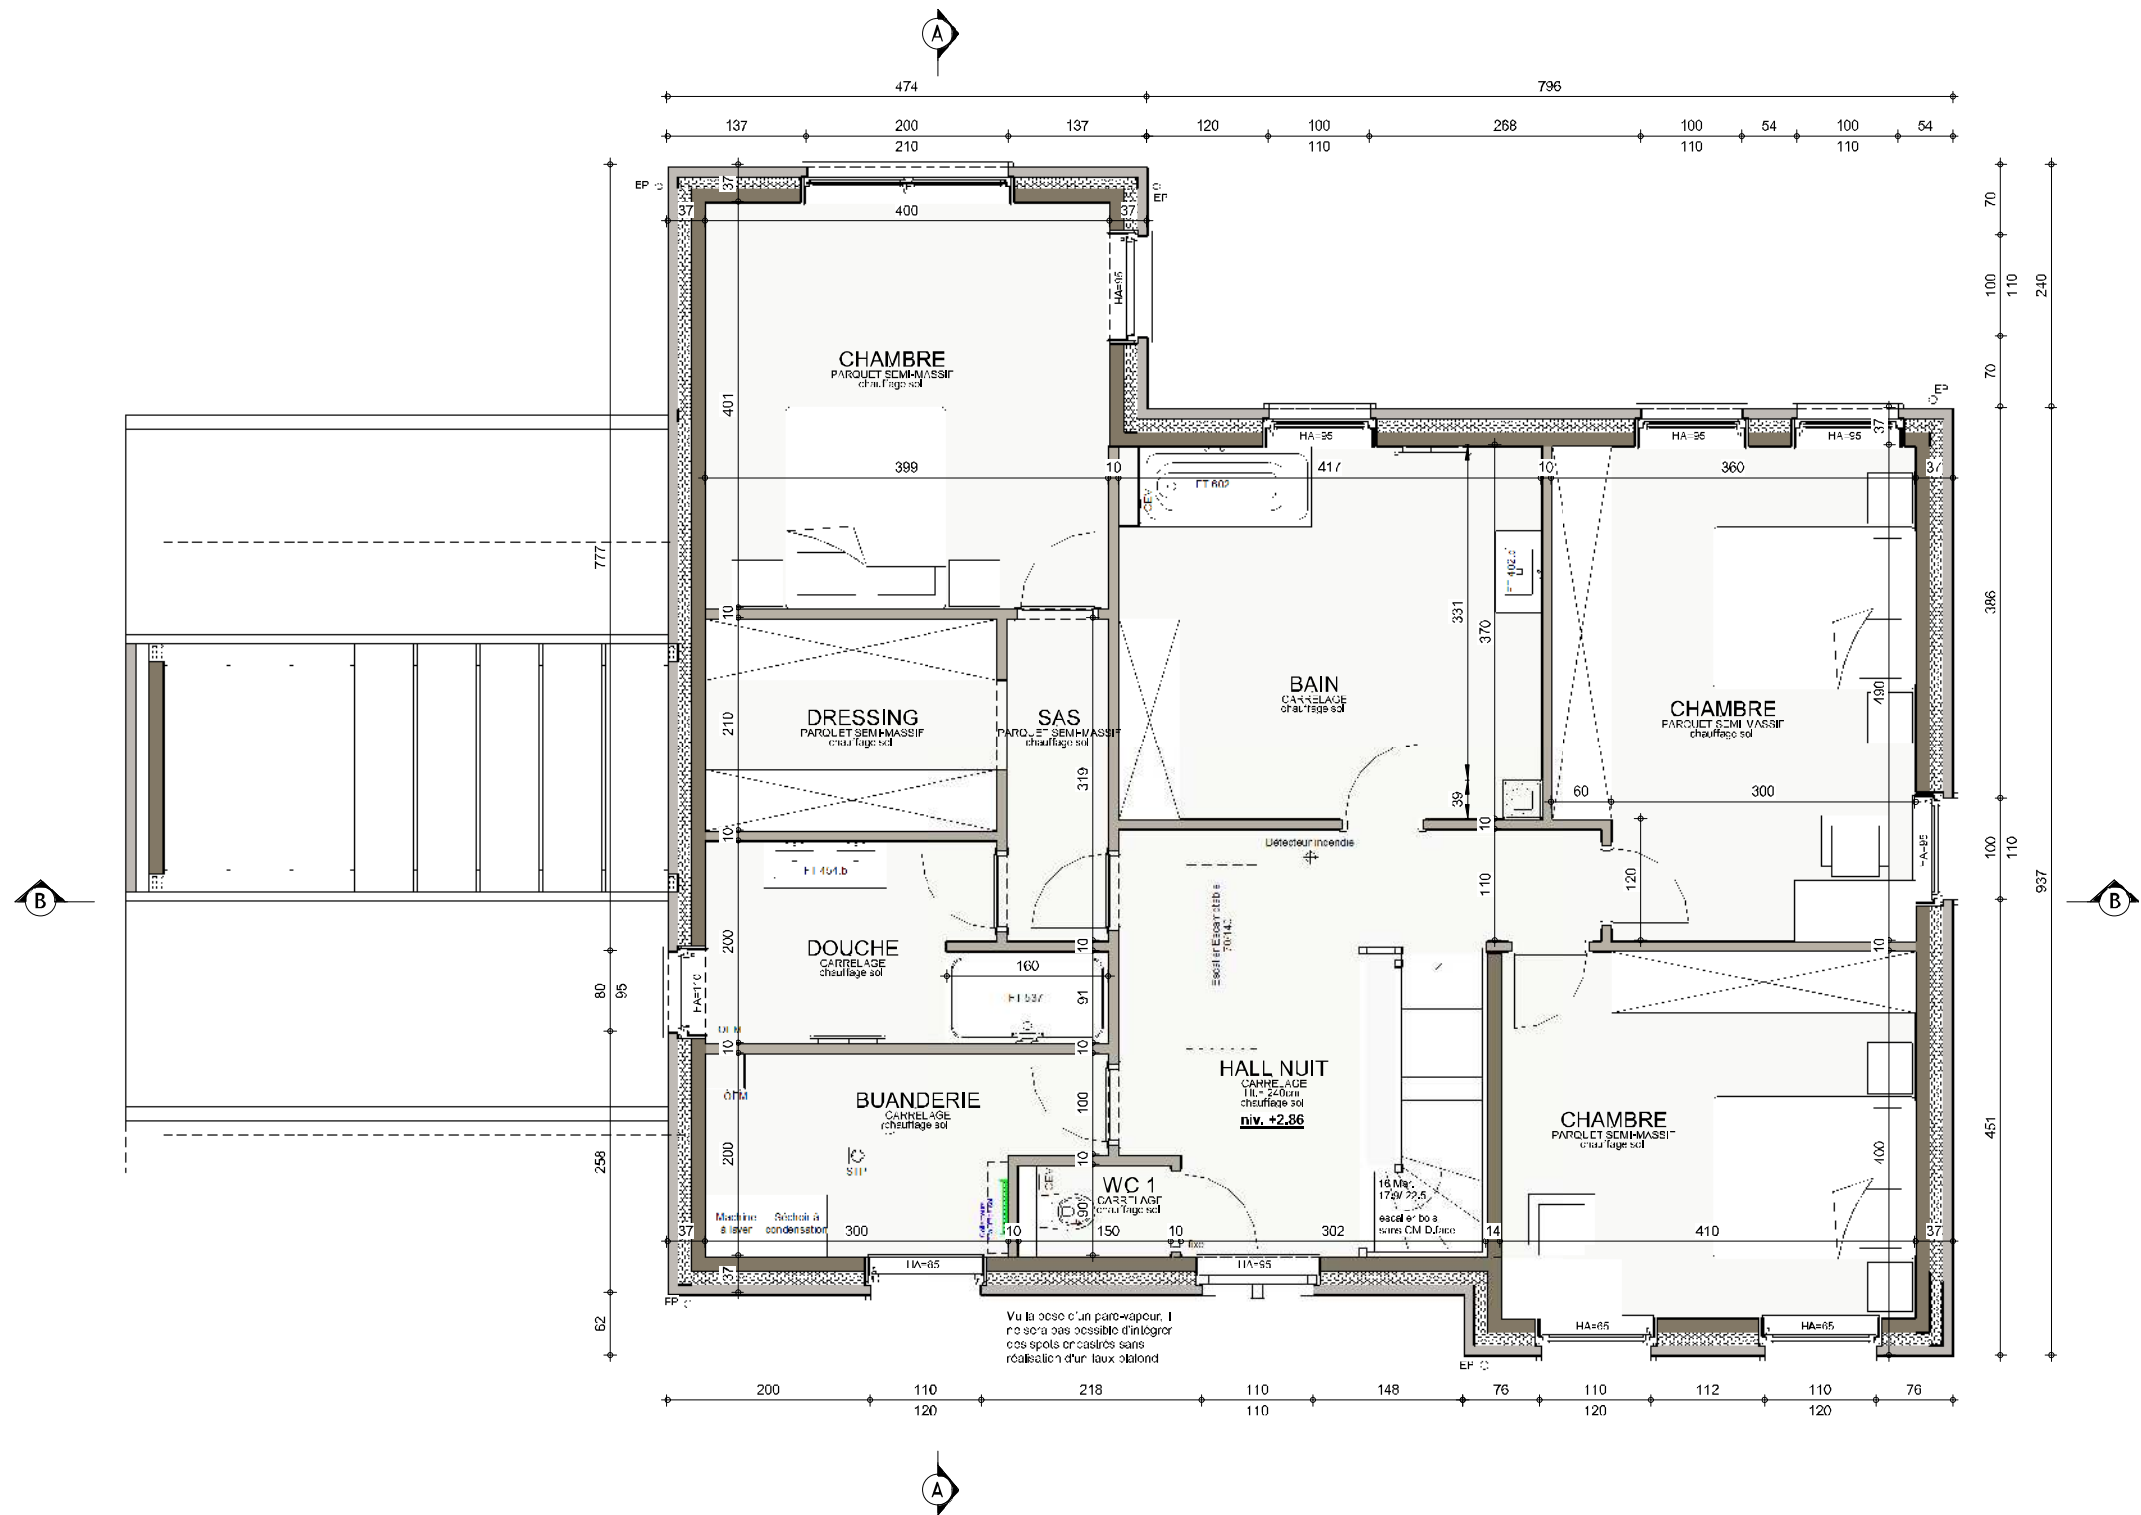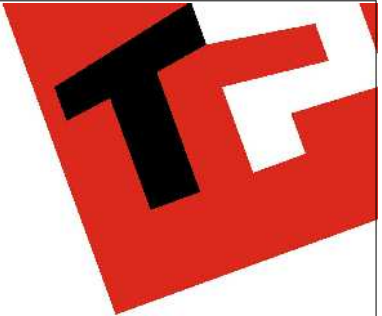


ETAGE

AP 240007/SANI/JAJU			
Date :	23/01/2024	Echelle :	1/75

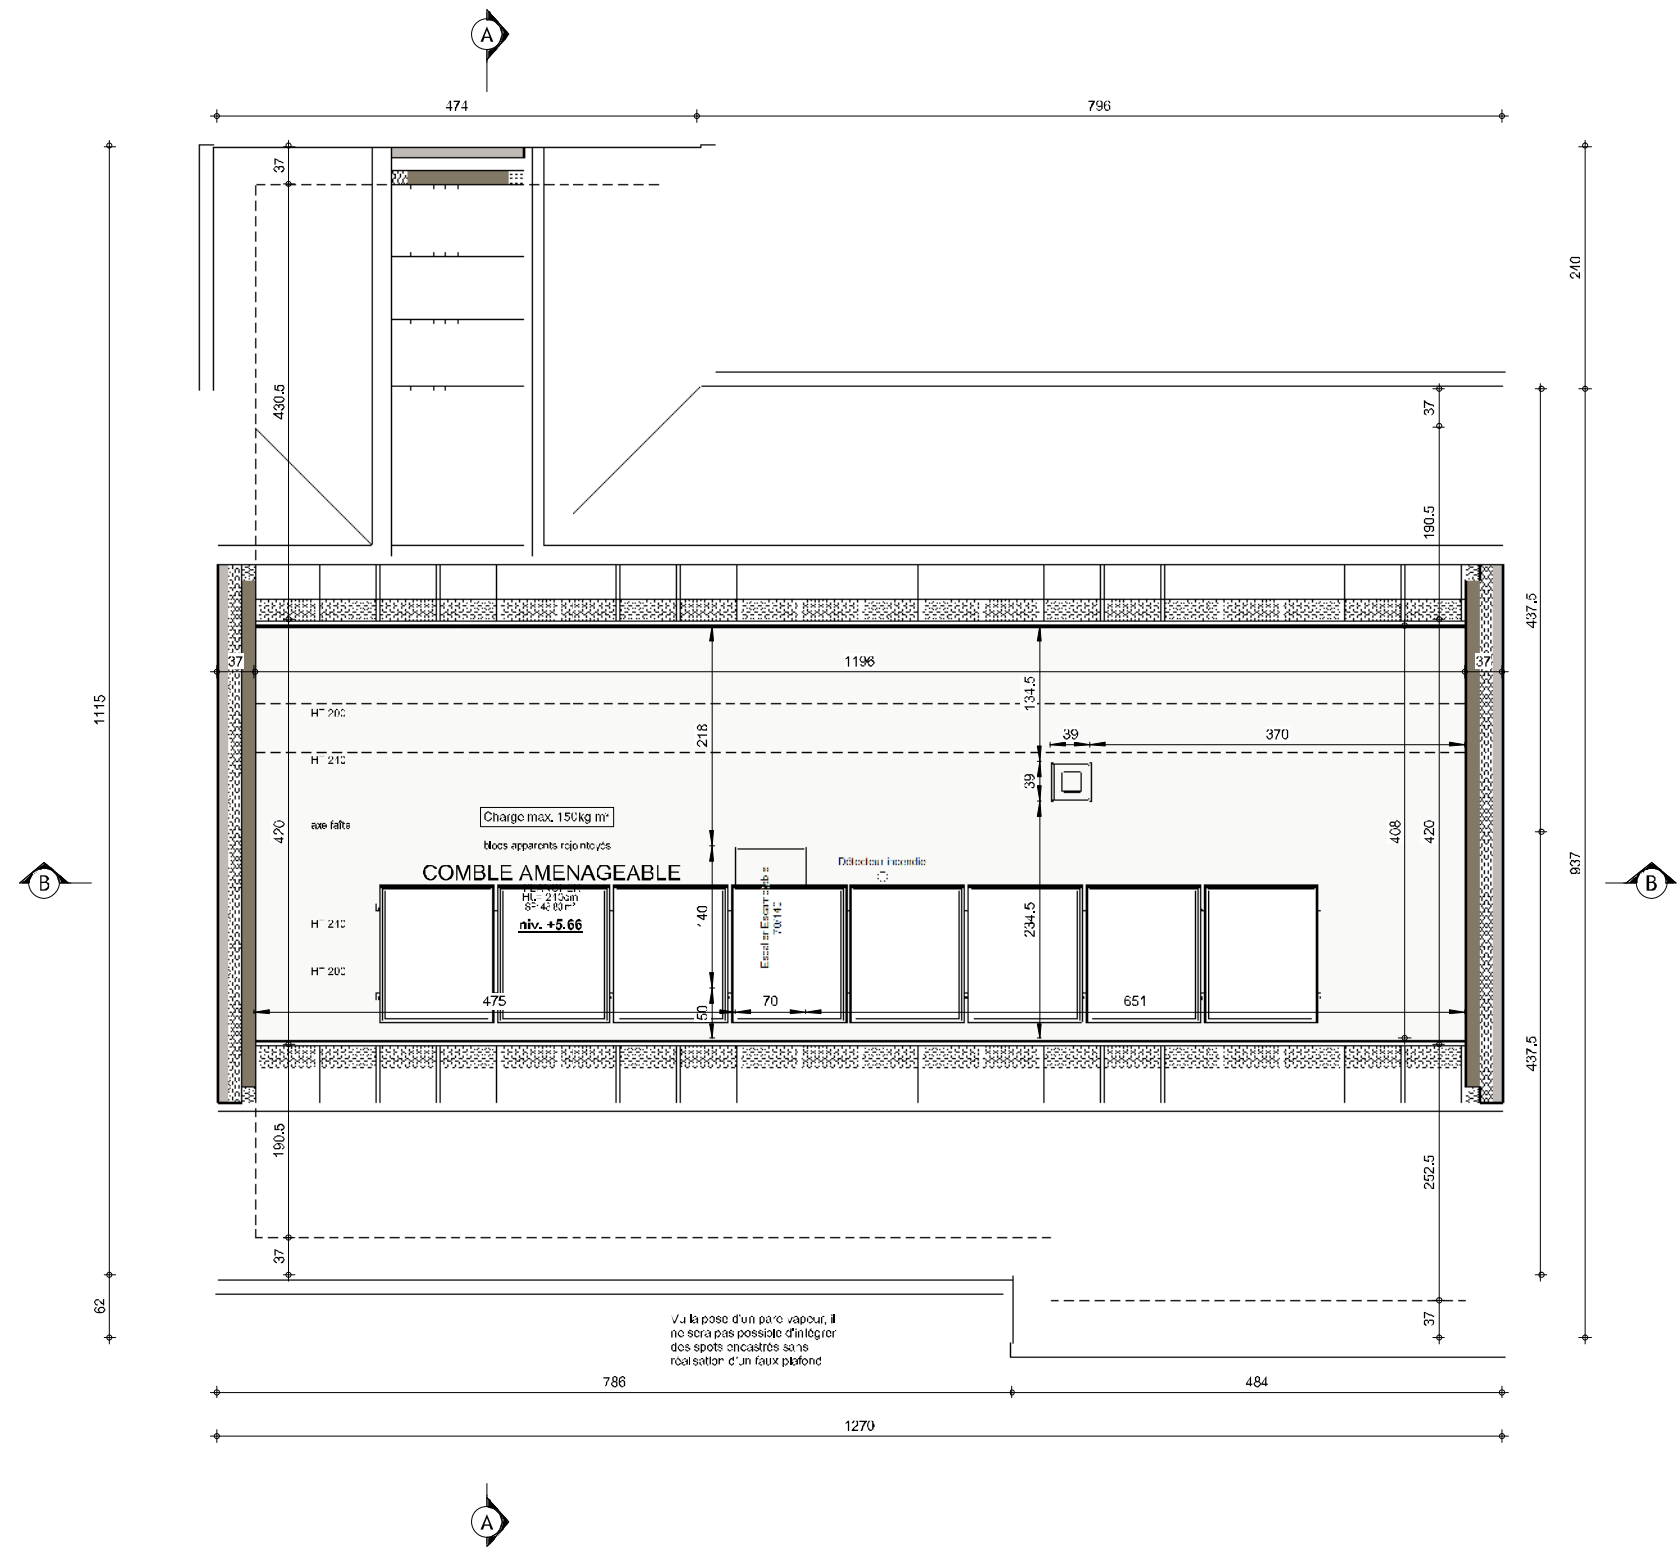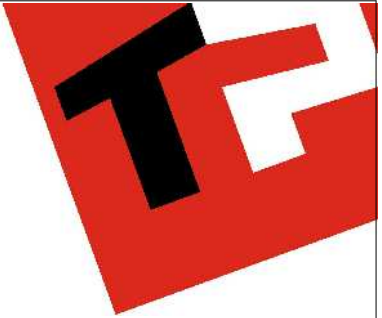

COMBLES


AP 240007/SANI/JAJU			
Date :	23/01/2024	Echelle :	1/75

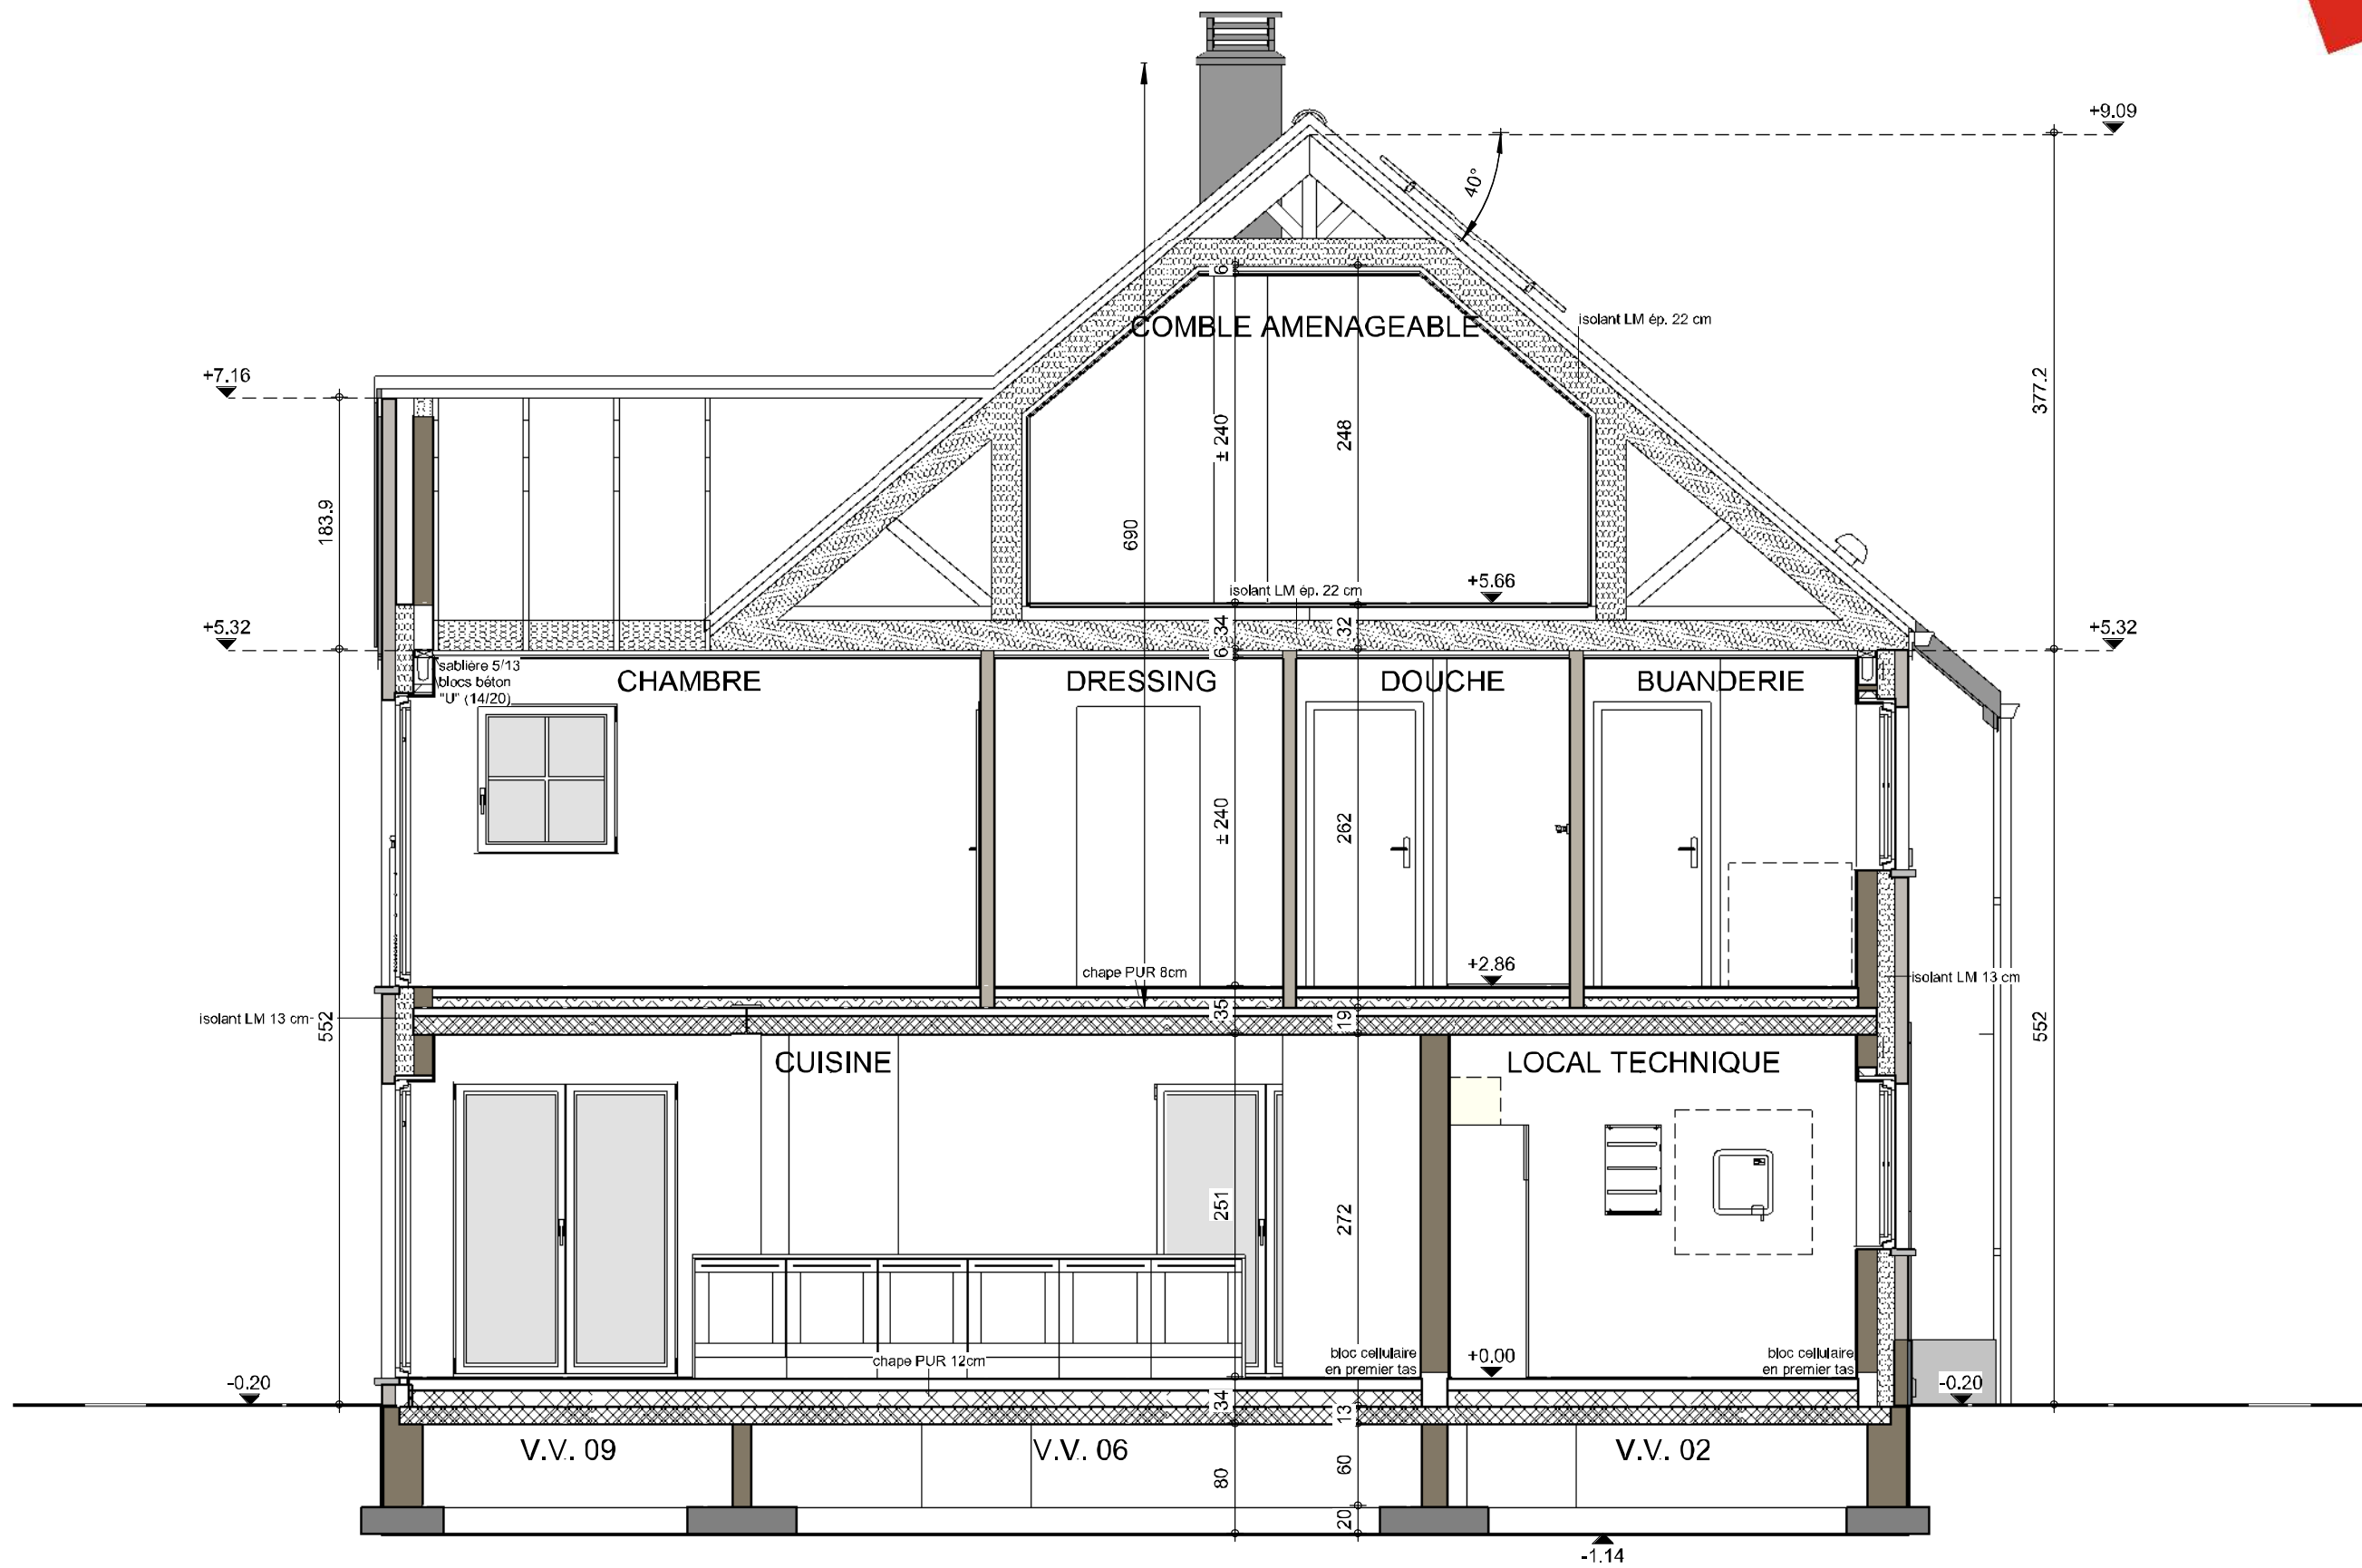

COUPE AA

AP 240007/SANI/JAJU			
Date :	23/01/2024	Echelle :	1/50



Le présent projet reste la propriété de la S.A. THOMAS & PIRON. Il est protégé par la législation en matière de création et ne peut en aucun cas faire l'objet d'une copie même partielle sans l'autorisation de l'auteur.

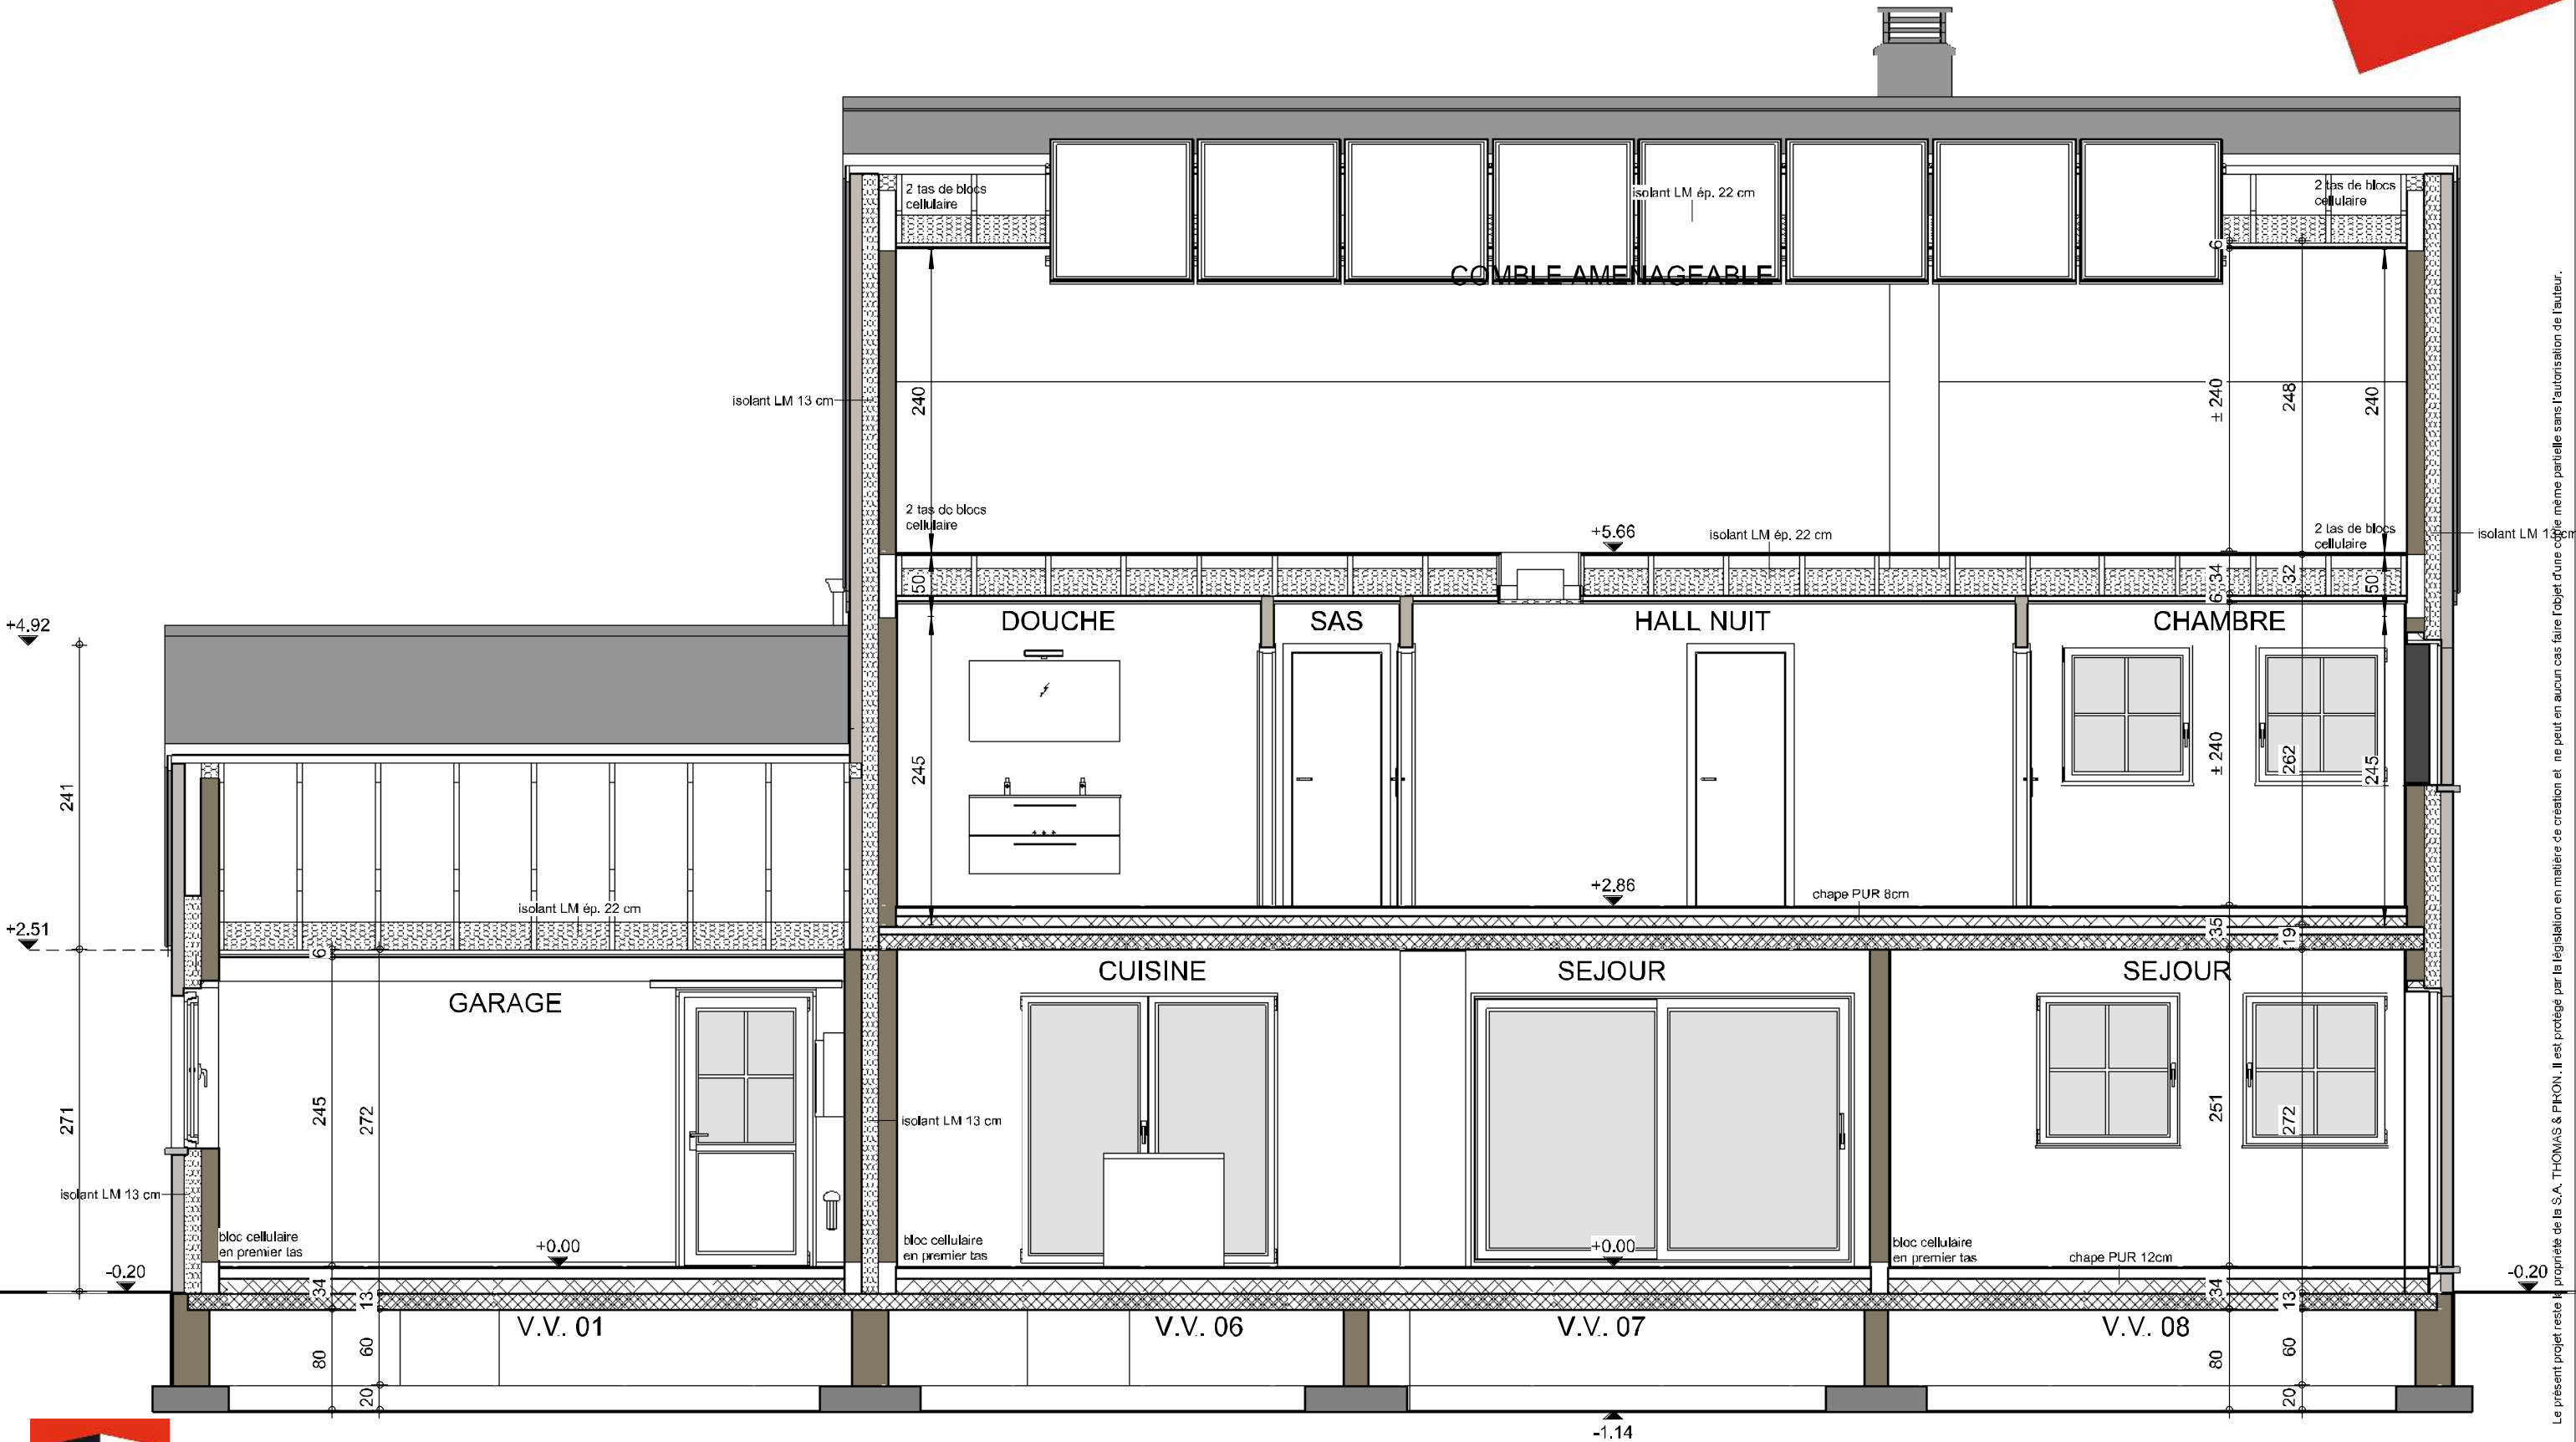

COUPE BB

AP 240007/SANI/JAJU			
Date :	23/01/2024	Echelle :	1/50

Le présent projet reste la propriété de la S.A. THOMAS & PIRON. Il est protégé par la législation en matière de création et ne peut en aucun cas faire l'objet d'une copie.

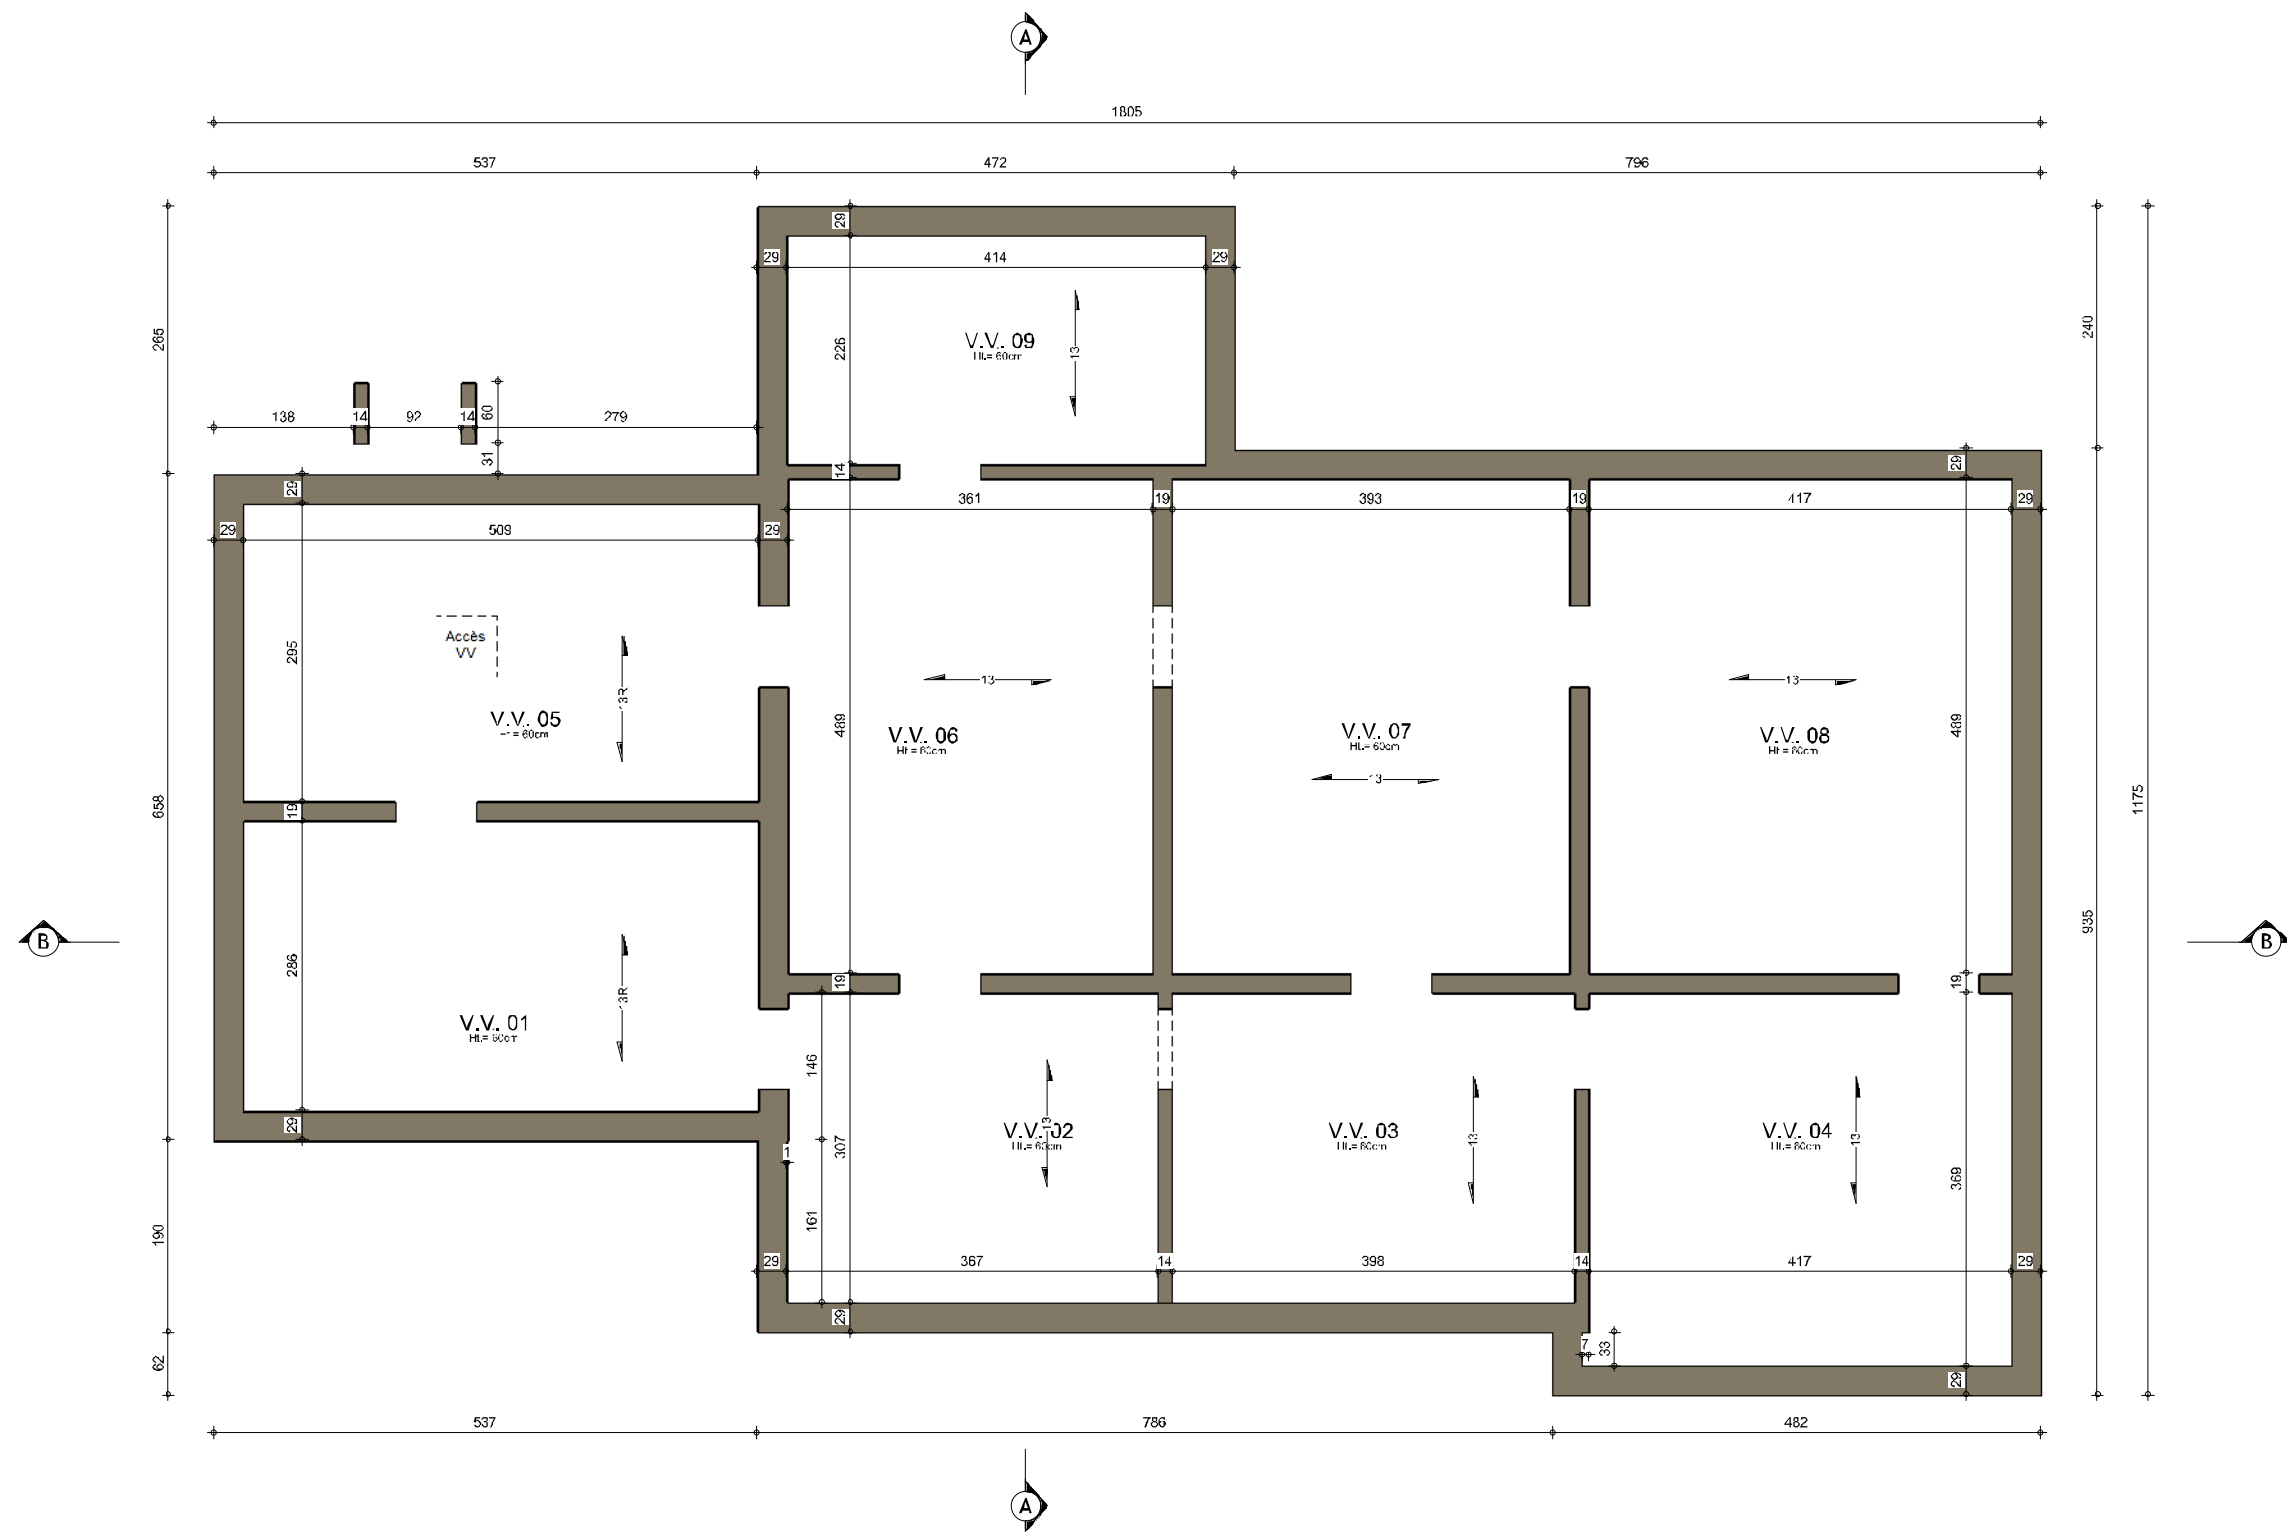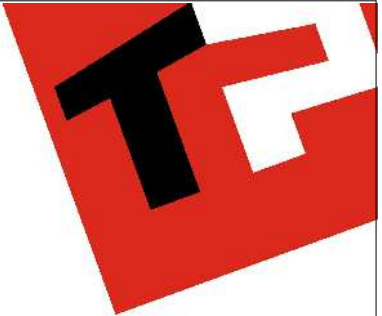

SOUS-SOL

AP 240007/SANI/JAJU			
Date :	23/01/2024	Echelle :	1/75



FACADE AVANT

AP 240007/SANI/JAJU			
Date :	23/01/2024	Echelle :	1/50

Le présent projet reste la propriété de la S.A. THOMAS & PIRON. Il est protégé par la législation en matière de création et ne peut en aucun cas faire l'objet d'une copie même partielle sans l'autorisation de l'auteur.



PIGNON DROIT


AP 240007/SANI/JAJU			
Date :	23/01/2024	Echelle :	1/50

Le présent projet reste la propriété de la S.A. THOMAS & PIRON. Il est protégé par la législation en matière de création et ne peut en aucun cas faire l'objet d'une copie même partielle sans l'autorisation de l'auteur.



FACADE ARRIERE

AP 240007/SANI/JAJU			
Date :	23/01/2024	Echelle :	1/50

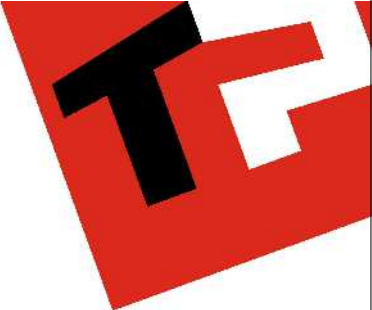

PIGNON GAUCHE

AP 240007/SANI/JAJU			
Date :	23/01/2024	Echelle :	1/50

Le présent projet reste la propriété de la S.A. THOMAS & PIRON. Il est protégé par la législation en matière de création et ne peut en aucun cas faire l'objet d'une copie même partielle sans l'autorisation de l'auteur.