

Mr & Mme DEHAUT - DUMOULIN

Projet de construction d'une habitation à WALHAIN



Image à titre d'illustration, non contractuelle.



PERSPECTIVE

AP-250581-01-DEHAUT-LOF-CLEL	
Date :	18/12/2025
Echelle :	

Le présent projet reste la propriété de la S.A. THOMAS & PIRON . Il est protégé par la législation en matière de création et ne peut en aucun cas faire l'objet d'une copie même partielle sans l'autorisation de l'auteur .

Mr & Mme DEHAUT - DUMOULIN

Projet de construction d'une habitation à WALHAIN

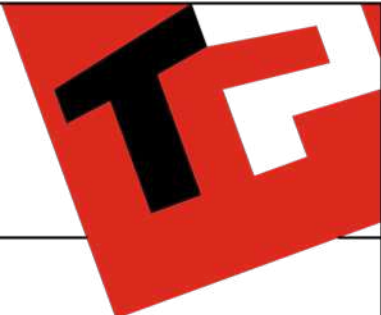


Image à titre d'illustration, non contractuelle.



PERSPECTIVE

AP-250581-01-DEHAUT-LOF-CLEL	
Date :	18/12/2025
Echelle :	

Le présent projet reste la propriété de la S.A. THOMAS & PIRON . Il est protégé par la législation en matière de création et ne peut en aucun cas faire l'objet d'une copie même partielle sans l'autorisation de l'auteur .

Mr & Mme DEHAUT - DUMOULIN

Projet de construction d'une habitation à WALHAIN

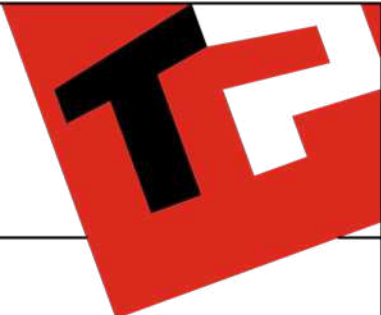


Image à titre d'illustration, non contractuelle.



PERSPECTIVE

AP-250581-01-DEHAUT-LOF-CLEL	
Date :	18/12/2025
Echelle :	

Le présent projet reste la propriété de la S.A. THOMAS & PIRON . Il est protégé par la législation en matière de création et ne peut en aucun cas faire l'objet d'une copie même partielle sans l'autorisation de l'auteur .

Mr & Mme DEHAUT - DUMOULIN

Projet de construction d'une habitation à WALHAIN

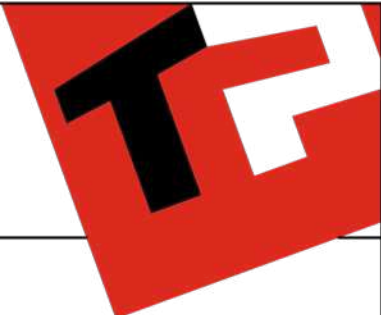


Image à titre d'illustration, non contractuelle.




PERSPECTIVE

AP-250581-01-DEHAUT-LOF-CLEL	
Date :	18/12/2025
Echelle :	

Le présent projet reste la propriété de la S.A. THOMAS & PIRON . Il est protégé par la législation en matière de création et ne peut en aucun cas faire l'objet d'une copie même partielle sans l'autorisation de l'auteur .

Mr & Mme DEHAUT-DUMOULIN

Projet de construction d'une habitation à WALHAIN

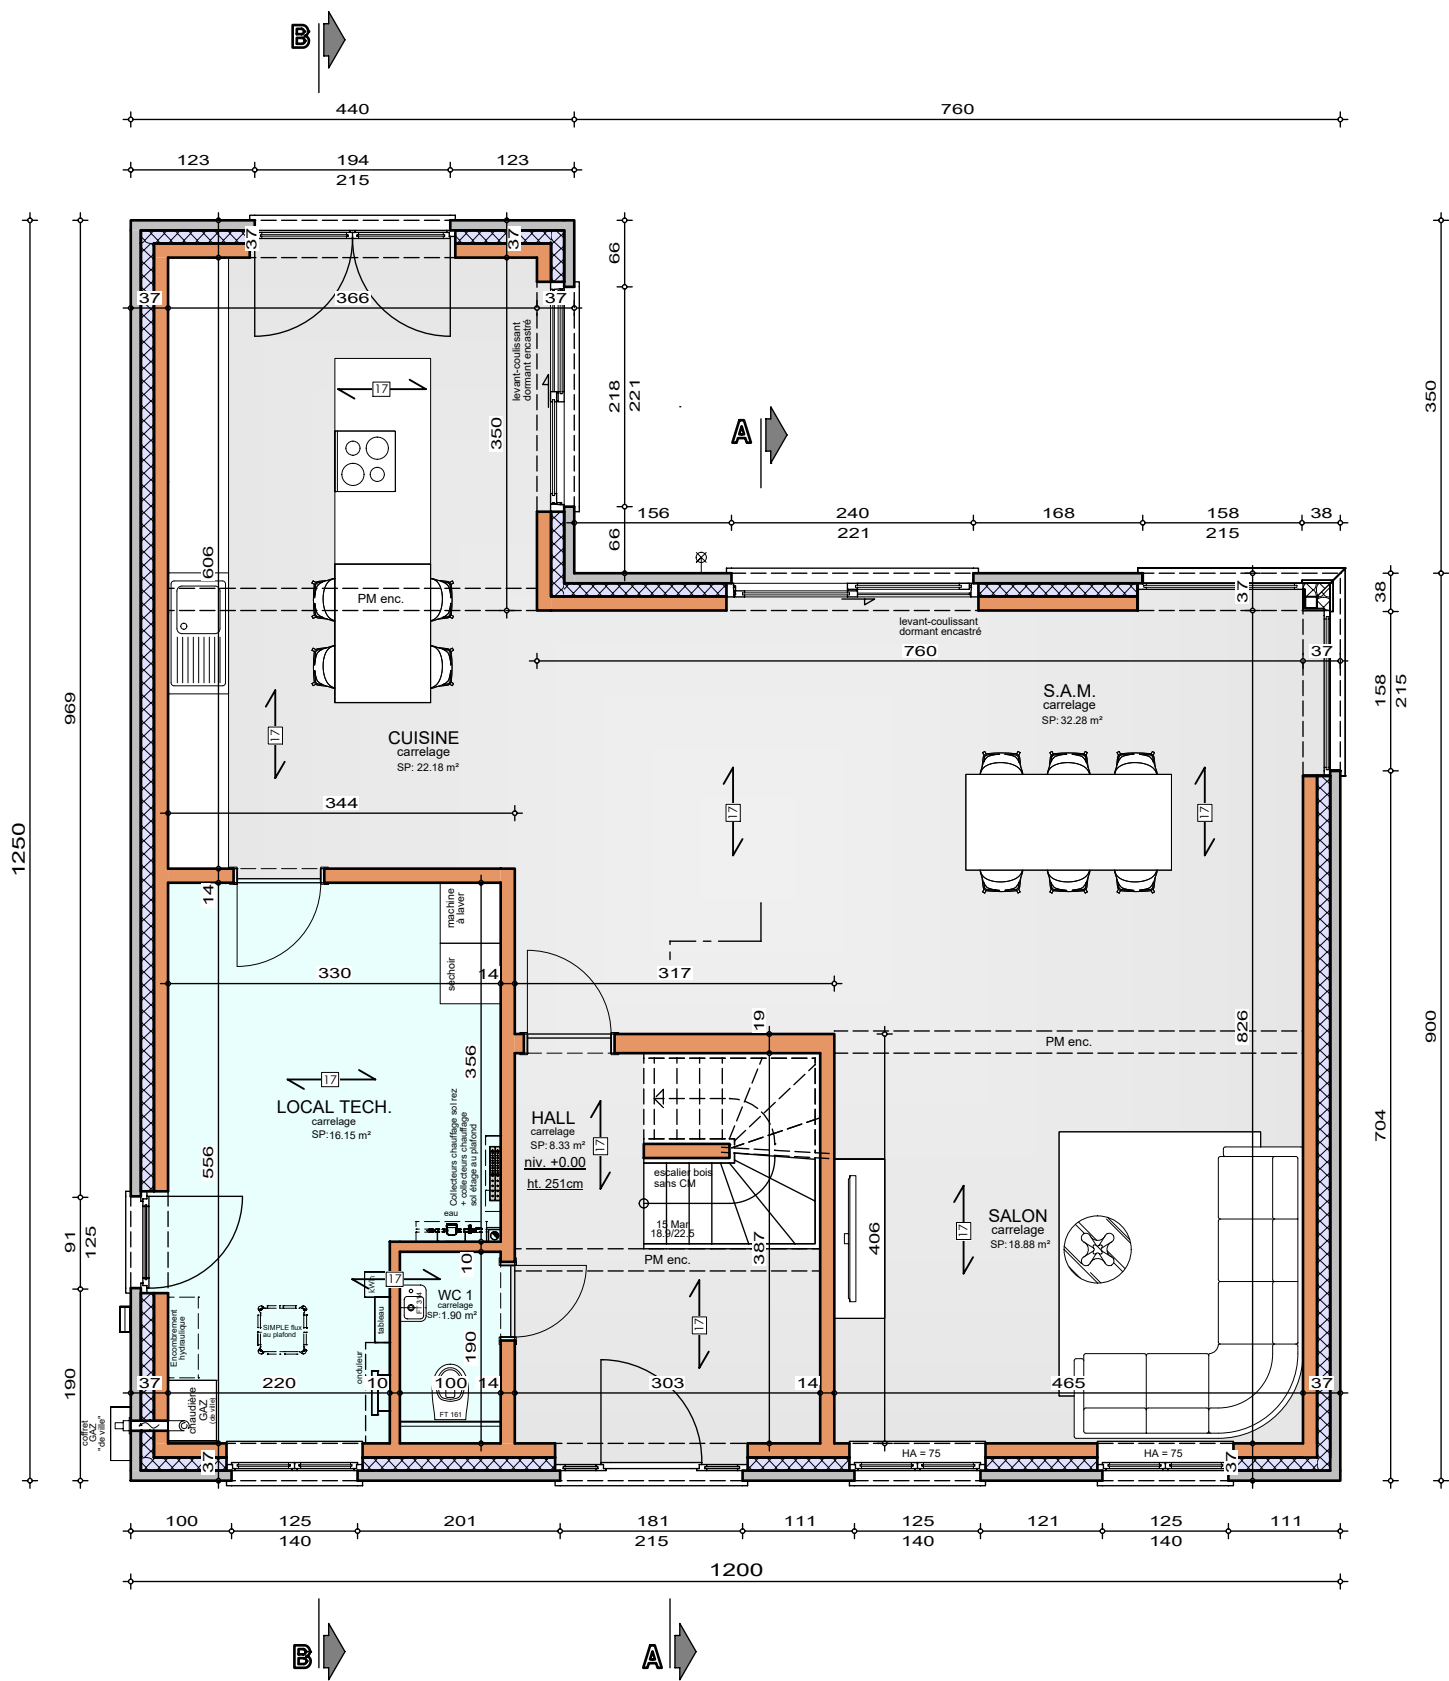


Système de chauffage :
Chauffage sol sur tout le niveau

REZ-DE-CHAUSSEE

AP-250581-01-DEHAUT-LOF-CLEL	
Date :	18/12/25
Echelle :	1/75




Projet de construction d'une habitation à **WALHAIN**

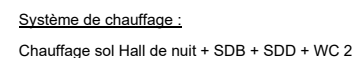

AP-250581-01-DEHAUT-LOF-CLEL	
Date :	18/12/25
Echelle :	1/75

Mr & Mme DEHAUT-DUMOULIN

Projet de construction d'une habitation à WALHAIN

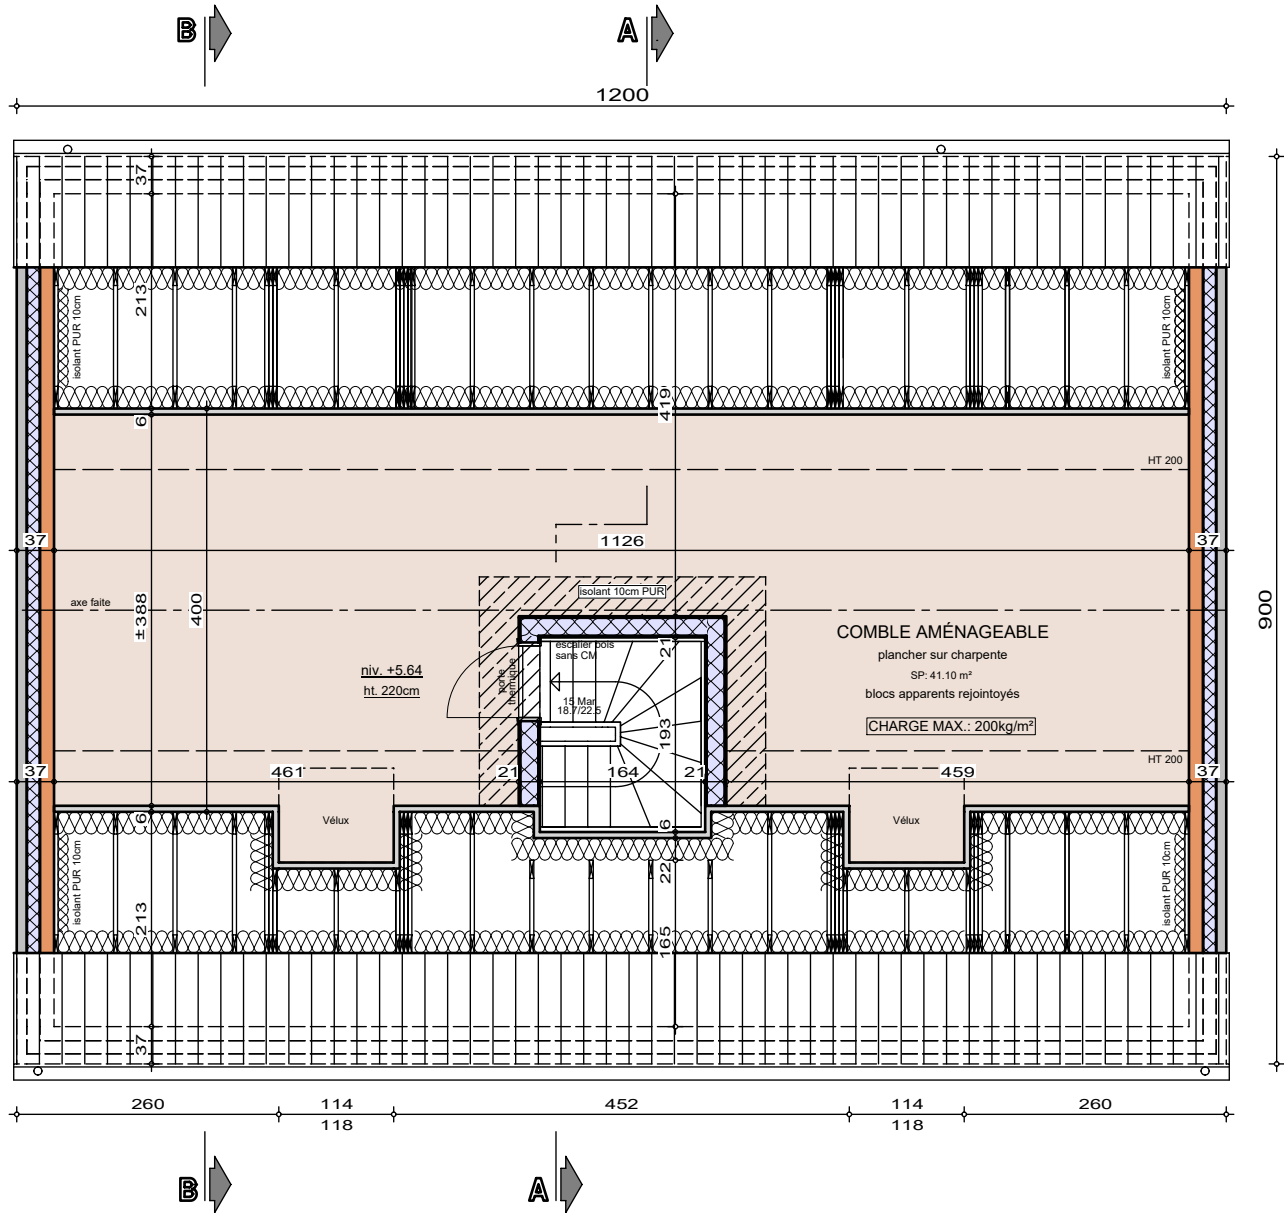


COMBLES

AP-250581-01-DEHAUT-LOF-CLEL	
Date :	18/12/25
Echelle :	1/75



Mr & Mme DEHAUT-DUMOULIN

Projet de construction d'une habitation à WALHAIN

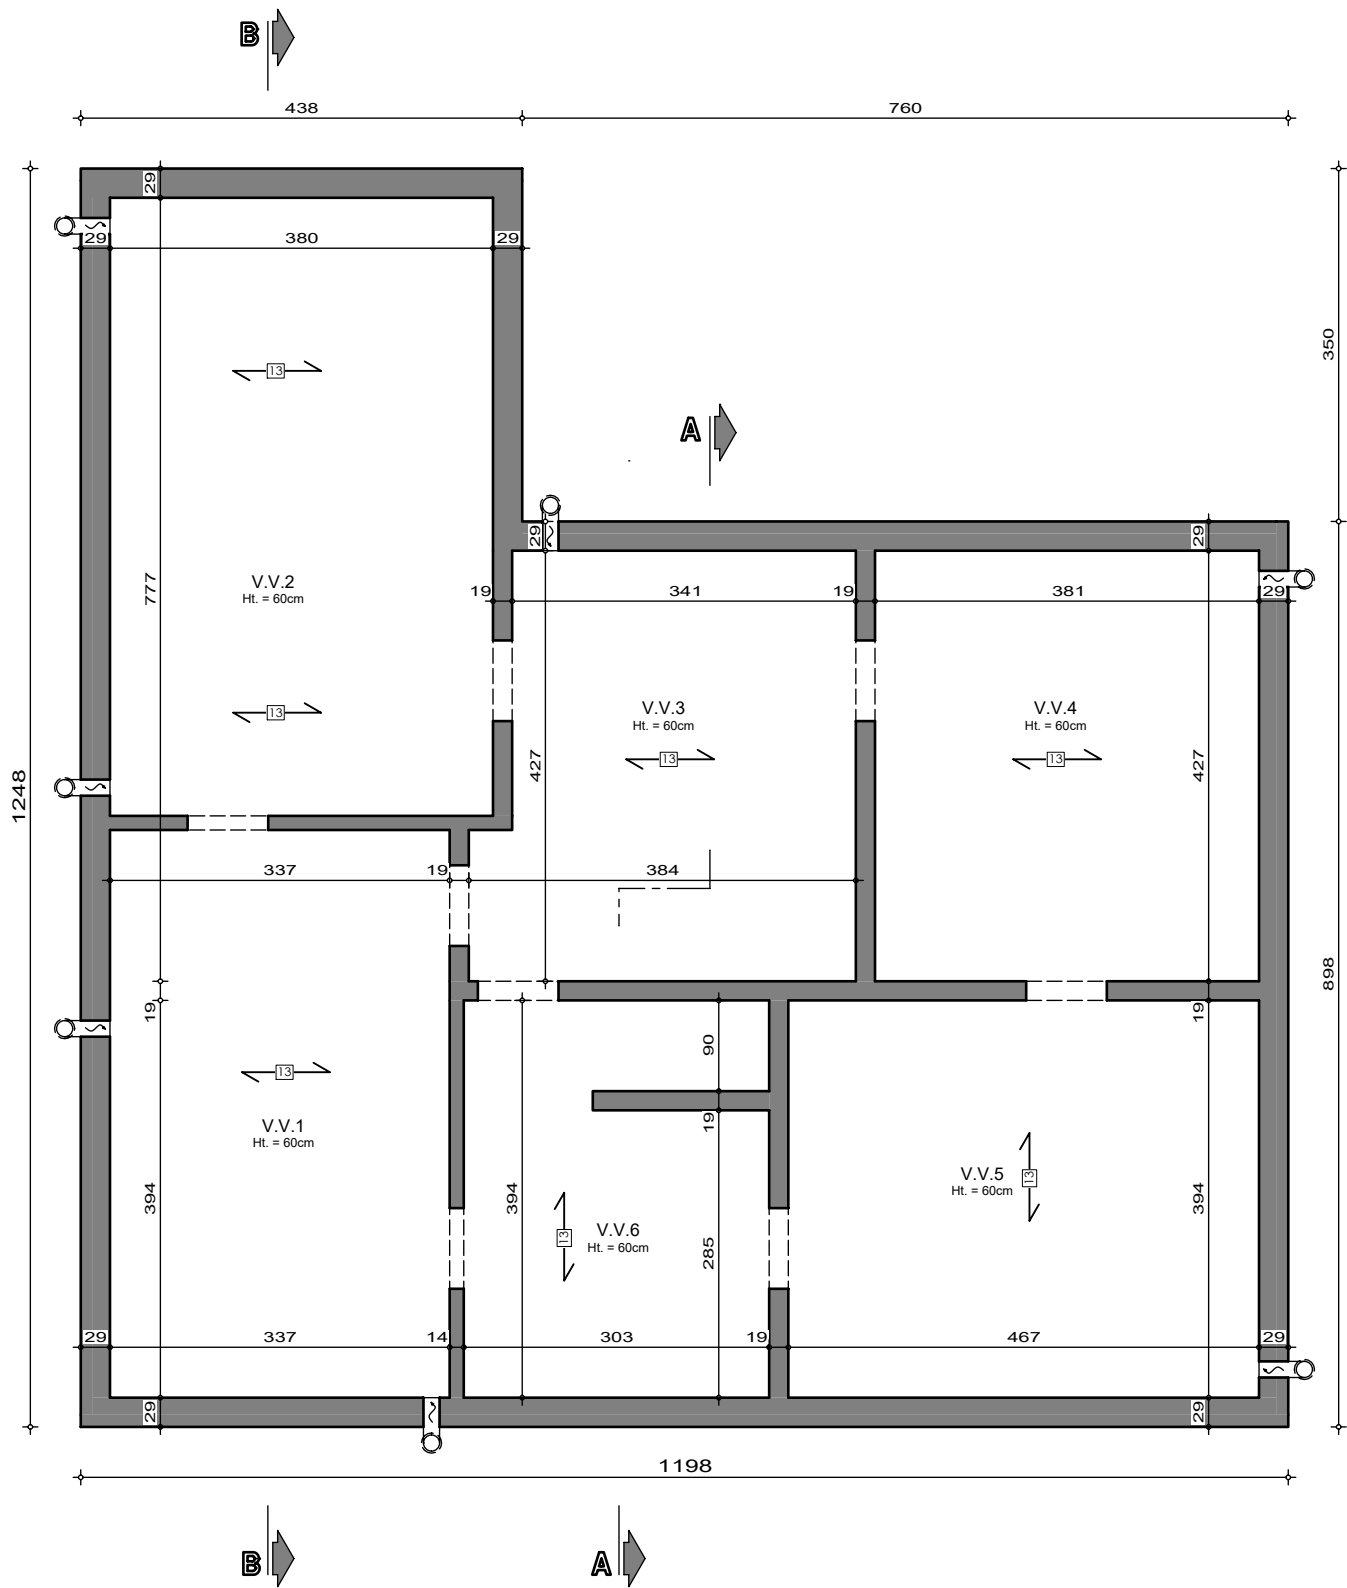


SOUS-SOL

AP-250581-01-DEHAUT-LOF-CLEL

Date : 18/12/25


Echelle : 1/75



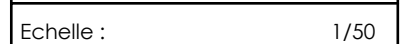

Mr & Mme DEHAUT-DUMOULIN

Projet de construction d'une habitation à WALHAIN

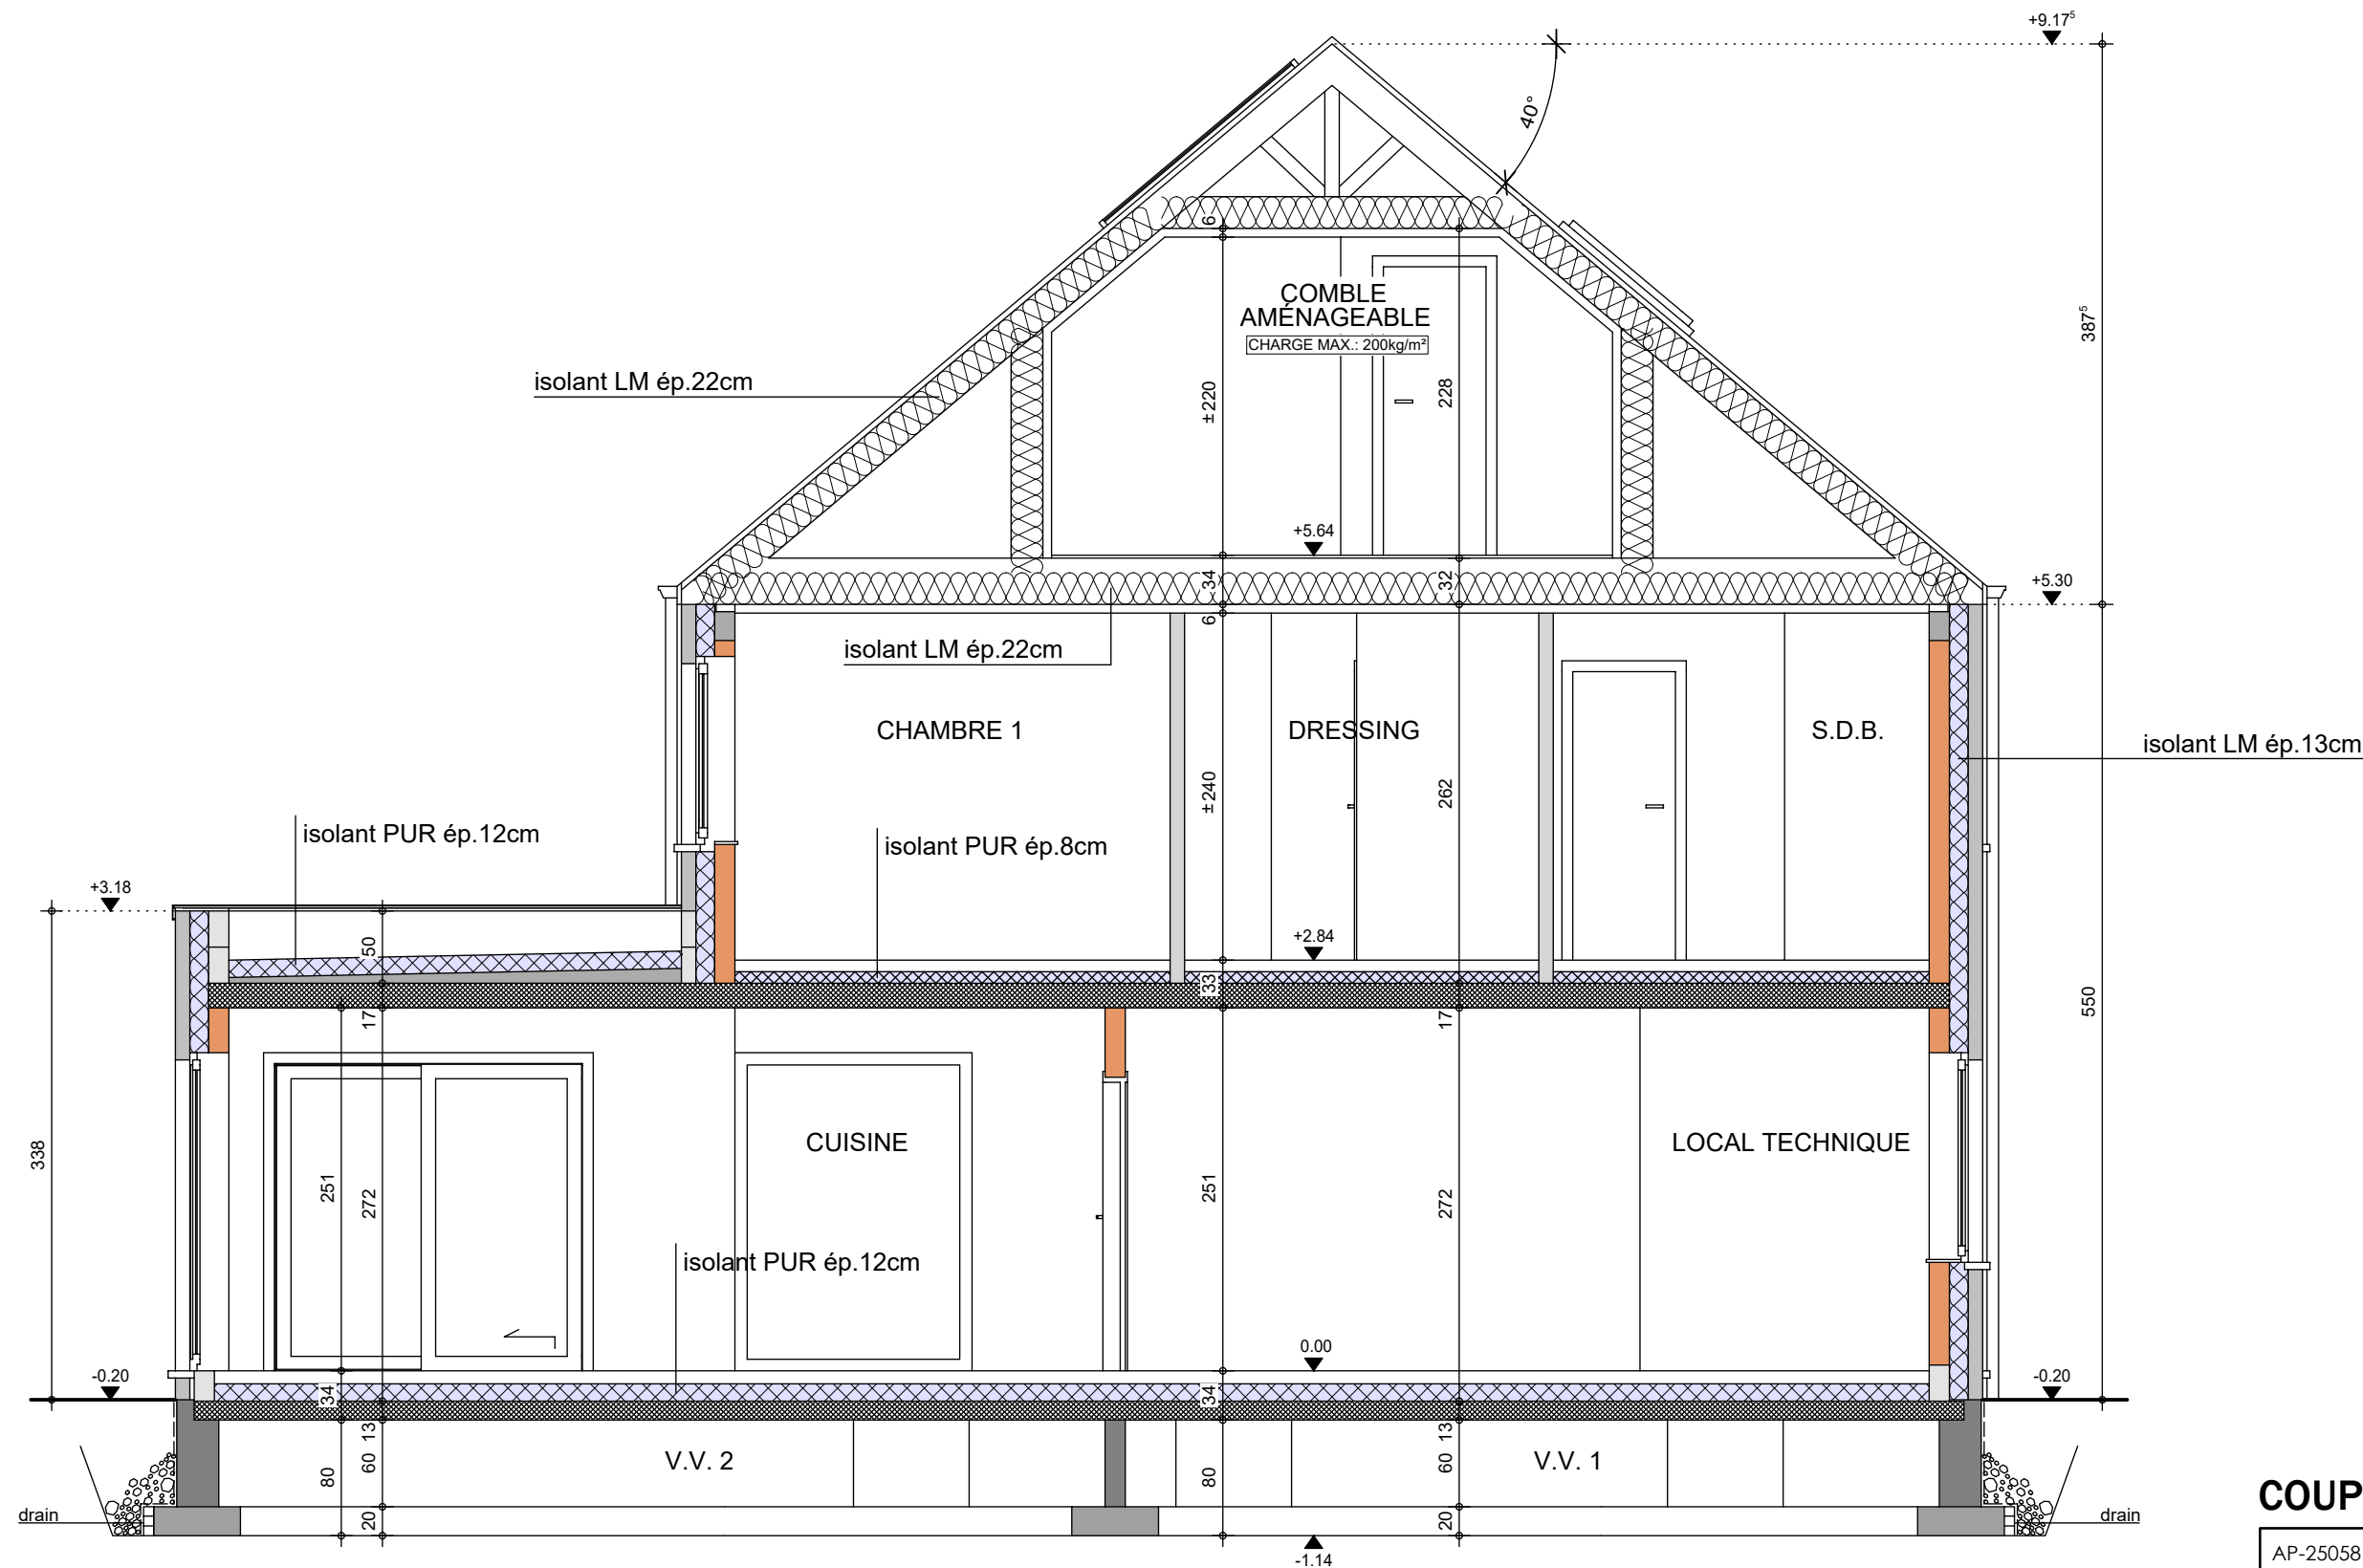

COUPE BB

AP-250581-01-DEHAUT-LOF-CLEL	
Date :	18/12/25
Echelle :	1/50



Le présent projet reste la propriété de la S.A. THOMAS & PIRON. Il est protégé par la législation en matière de création et ne peut en aucun cas faire l'objet d'une copie même partielle sans l'autorisation de l'auteur.

Mr & Mme DEHAUT - DUMOULIN

Projet de construction d'une habitation à WALHAIN

Image à titre d'illustration, non contractuelle.



FACADE AVANT

AP-250581-01-DEHAUT-LOF-CLEL	
Date :	18/12/2025
Echelle :	

Le présent projet reste la propriété de la S.A. THOMAS & PIRON . Il est protégé par la législation en matière de création et ne peut en aucun cas faire l'objet d'une copie même partielle sans l'autorisation de l'auteur .

Mr & Mme DEHAUT - DUMOULIN

Projet de construction d'une habitation à WALHAIN



Image à titre d'illustration, non contractuelle.



Le présent projet reste la propriété de la S.A. THOMAS & PIRON. Il est protégé par la législation en matière de création et ne peut en aucun cas faire l'objet d'une copie même partielle sans l'autorisation de l'auteur.



FACADE ARRIERE

AP-250581-01-DEHAUT-LOF-CLEL	
Date :	18/12/2025
Echelle :	

Mr & Mme DEHAUT - DUMOULIN

Projet de construction d'une habitation à WALHAIN

Image à titre d'illustration, non contractuelle.



PIGNON DROIT

AP-250581-01-DEHAUT-LOF-CLEL

Date : 18/12/2025

Echelle :

Le présent projet reste la propriété de la S.A. THOMAS & PIRON. Il est protégé par la législation en matière de création et ne peut en aucun cas faire l'objet d'une copie même partielle sans l'autorisation de l'auteur.

Mr & Mme DEHAUT - DUMOULIN

Projet de construction d'une habitation à WALHAIN

Image à titre d'illustration, non contractuelle.



PIGNON GAUCHE

AP-250581-01-DEHAUT-LOF-CLEL	
Date :	18/12/2025
Echelle :	



Le présent projet reste la propriété de la S.A. THOMAS & PIRON. Il est protégé par la législation en matière de création et ne peut en aucun cas faire l'objet d'une copie même partielle sans l'autorisation de l'auteur.