

Mr Bastin Dekeijser

Projet de construction d'une habitation à OVERIJSE



Image à titre d'illustration, non contractuelle.



PERSPECTIVE

AP-260029-01-BASTIN-ARFR-MEAR	
Date :	28/01/2026
Echelle :	

Le présent projet reste la propriété de la S.A. THOMAS & PIRON. Il est protégé par la législation en matière de création et ne peut en aucun cas faire l'objet d'une copie même partielle sans l'autorisation de l'auteur.

Mr Bastin Dekeijser

Projet de construction d'une habitation à OVERIJSE



Image à titre d'illustration, non contractuelle.



Le présent projet reste la propriété de la S.A. THOMAS & PIRON. Il est protégé par la législation en matière de création et ne peut en aucun cas faire l'objet d'une copie même partielle sans l'autorisation de l'auteur.



PERSPECTIVE

AP-260029-01-BASTIN-ARFR-MEAR	
Date :	28/01/2026
Echelle :	

Mr Bastin Dekeijser

Projet de construction d'une habitation à OVERIJSE



Image à titre d'illustration, non contractuelle.



PERSPECTIVE

AP-260029-01-BASTIN-ARFR-MEAR	
Date :	28/01/2026
Echelle :	

Le présent projet reste la propriété de la S.A. THOMAS & PIRON. Il est protégé par la législation en matière de création et ne peut en aucun cas faire l'objet d'une copie même partielle sans l'autorisation de l'auteur.

Mr Bastin Dekeijser

Projet de construction d'une habitation à OVERIJSE



Image à titre d'illustration, non contractuelle.



PERSPECTIVE

AP-260029-01-BASTIN-ARFR-MEAR	
Date :	28/01/2026
Echelle :	

Le présent projet reste la propriété de la S.A. THOMAS & PIRON . Il est protégé par la législation en matière de création et ne peut en aucun cas faire l'objet d'une copie même partielle sans l'autorisation de l'auteur .

Mr Bastin Dekeijser

Projet de construction d'une habitation à OVERIJSE



Image à titre d'illustration, non contractuelle.



PERSPECTIVE

AP-260029-01-BASTIN-ARFR-MEAR	
Date :	28/01/2026
Echelle :	

Le présent projet reste la propriété de la S.A. THOMAS & PIRON . Il est protégé par la législation en matière de création et ne peut en aucun cas faire l'objet d'une copie même partielle sans l'autorisation de l'auteur .

Mr Bastin Dekeijser

Projet de construction d'une habitation à OVERIJSE



Image à titre d'illustration, non contractuelle.




PERSPECTIVE

AP-260029-01-BASTIN-ARFR-MEAR	
Date :	28/01/2026
Echelle :	

Le présent projet reste la propriété de la S.A. THOMAS & PIRON . Il est protégé par la législation en matière de création et ne peut en aucun cas faire l'objet d'une copie même partielle sans l'autorisation de l'auteur .

Mr Bastin Dekeijser

Projet de construction d'une habitation à OVERIJSE

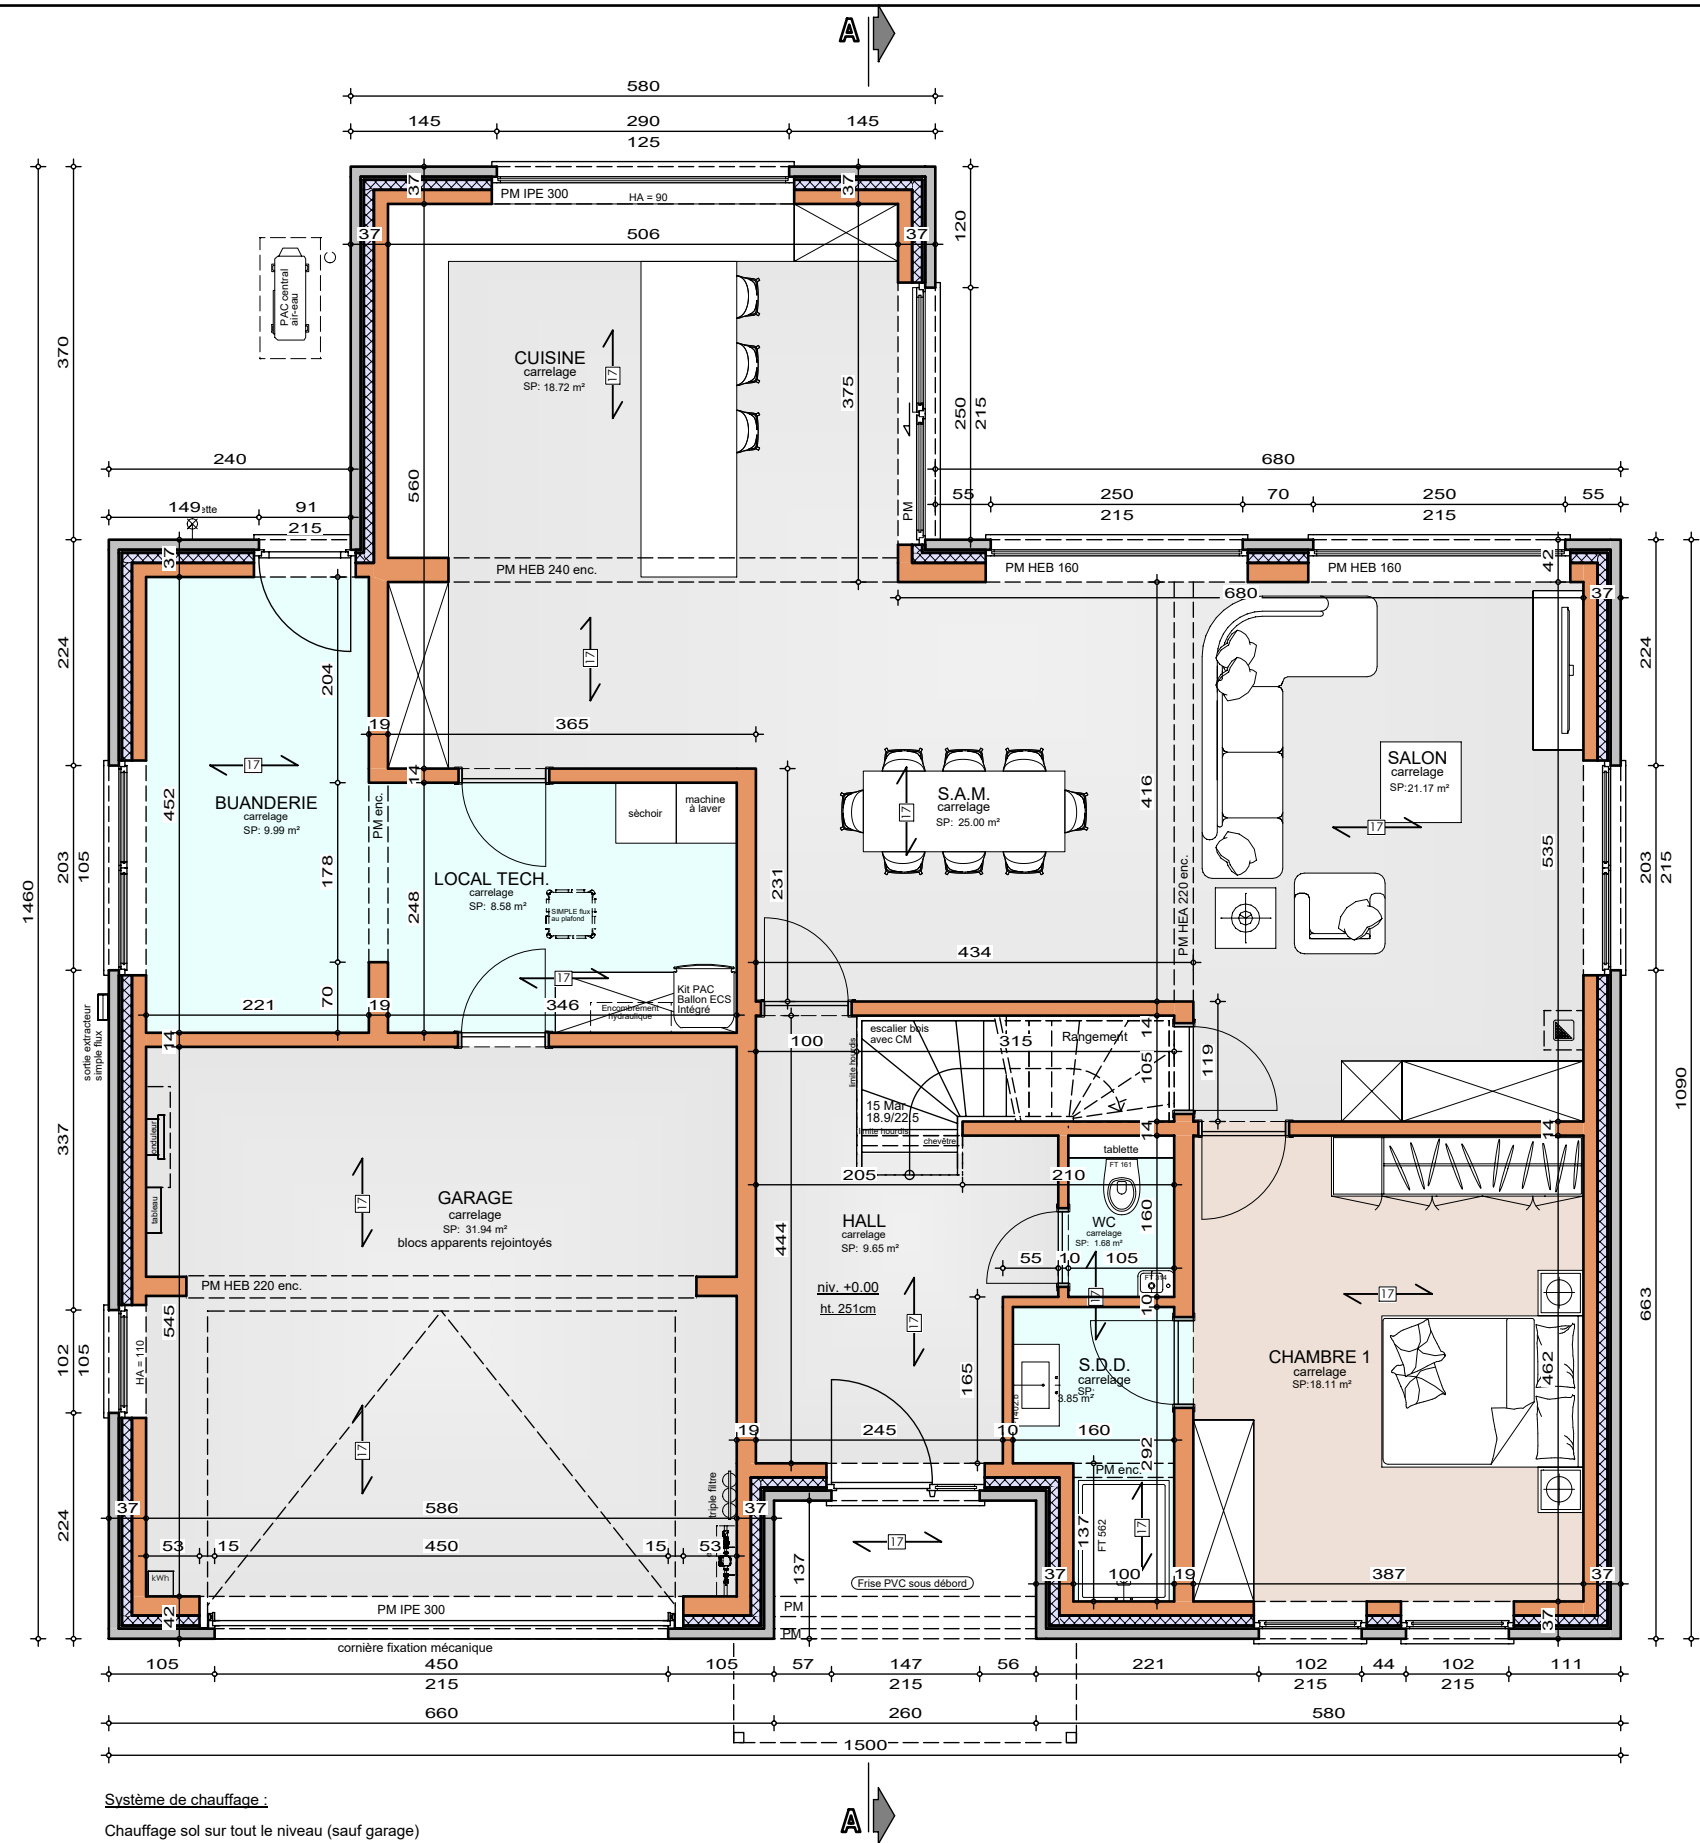

Système de chauffage :
Chauffage sol sur tout le niveau (sauf garage)

REZ-DE-CHAUSSEE


AP-260029-01-BASTIN-ARFR-MEAR
Date : 28/01/2026
Echelle : 1/75



Le présent projet reste la propriété de la S.A. THOMAS & PIRON. Il est protégé par la législation en matière de création et ne peut en aucun cas faire l'objet d'une copie même partielle sans l'autorisation de l'auteur.

Mr Bastin Dekeijser

Projet de construction d'une habitation à OVERIJSE

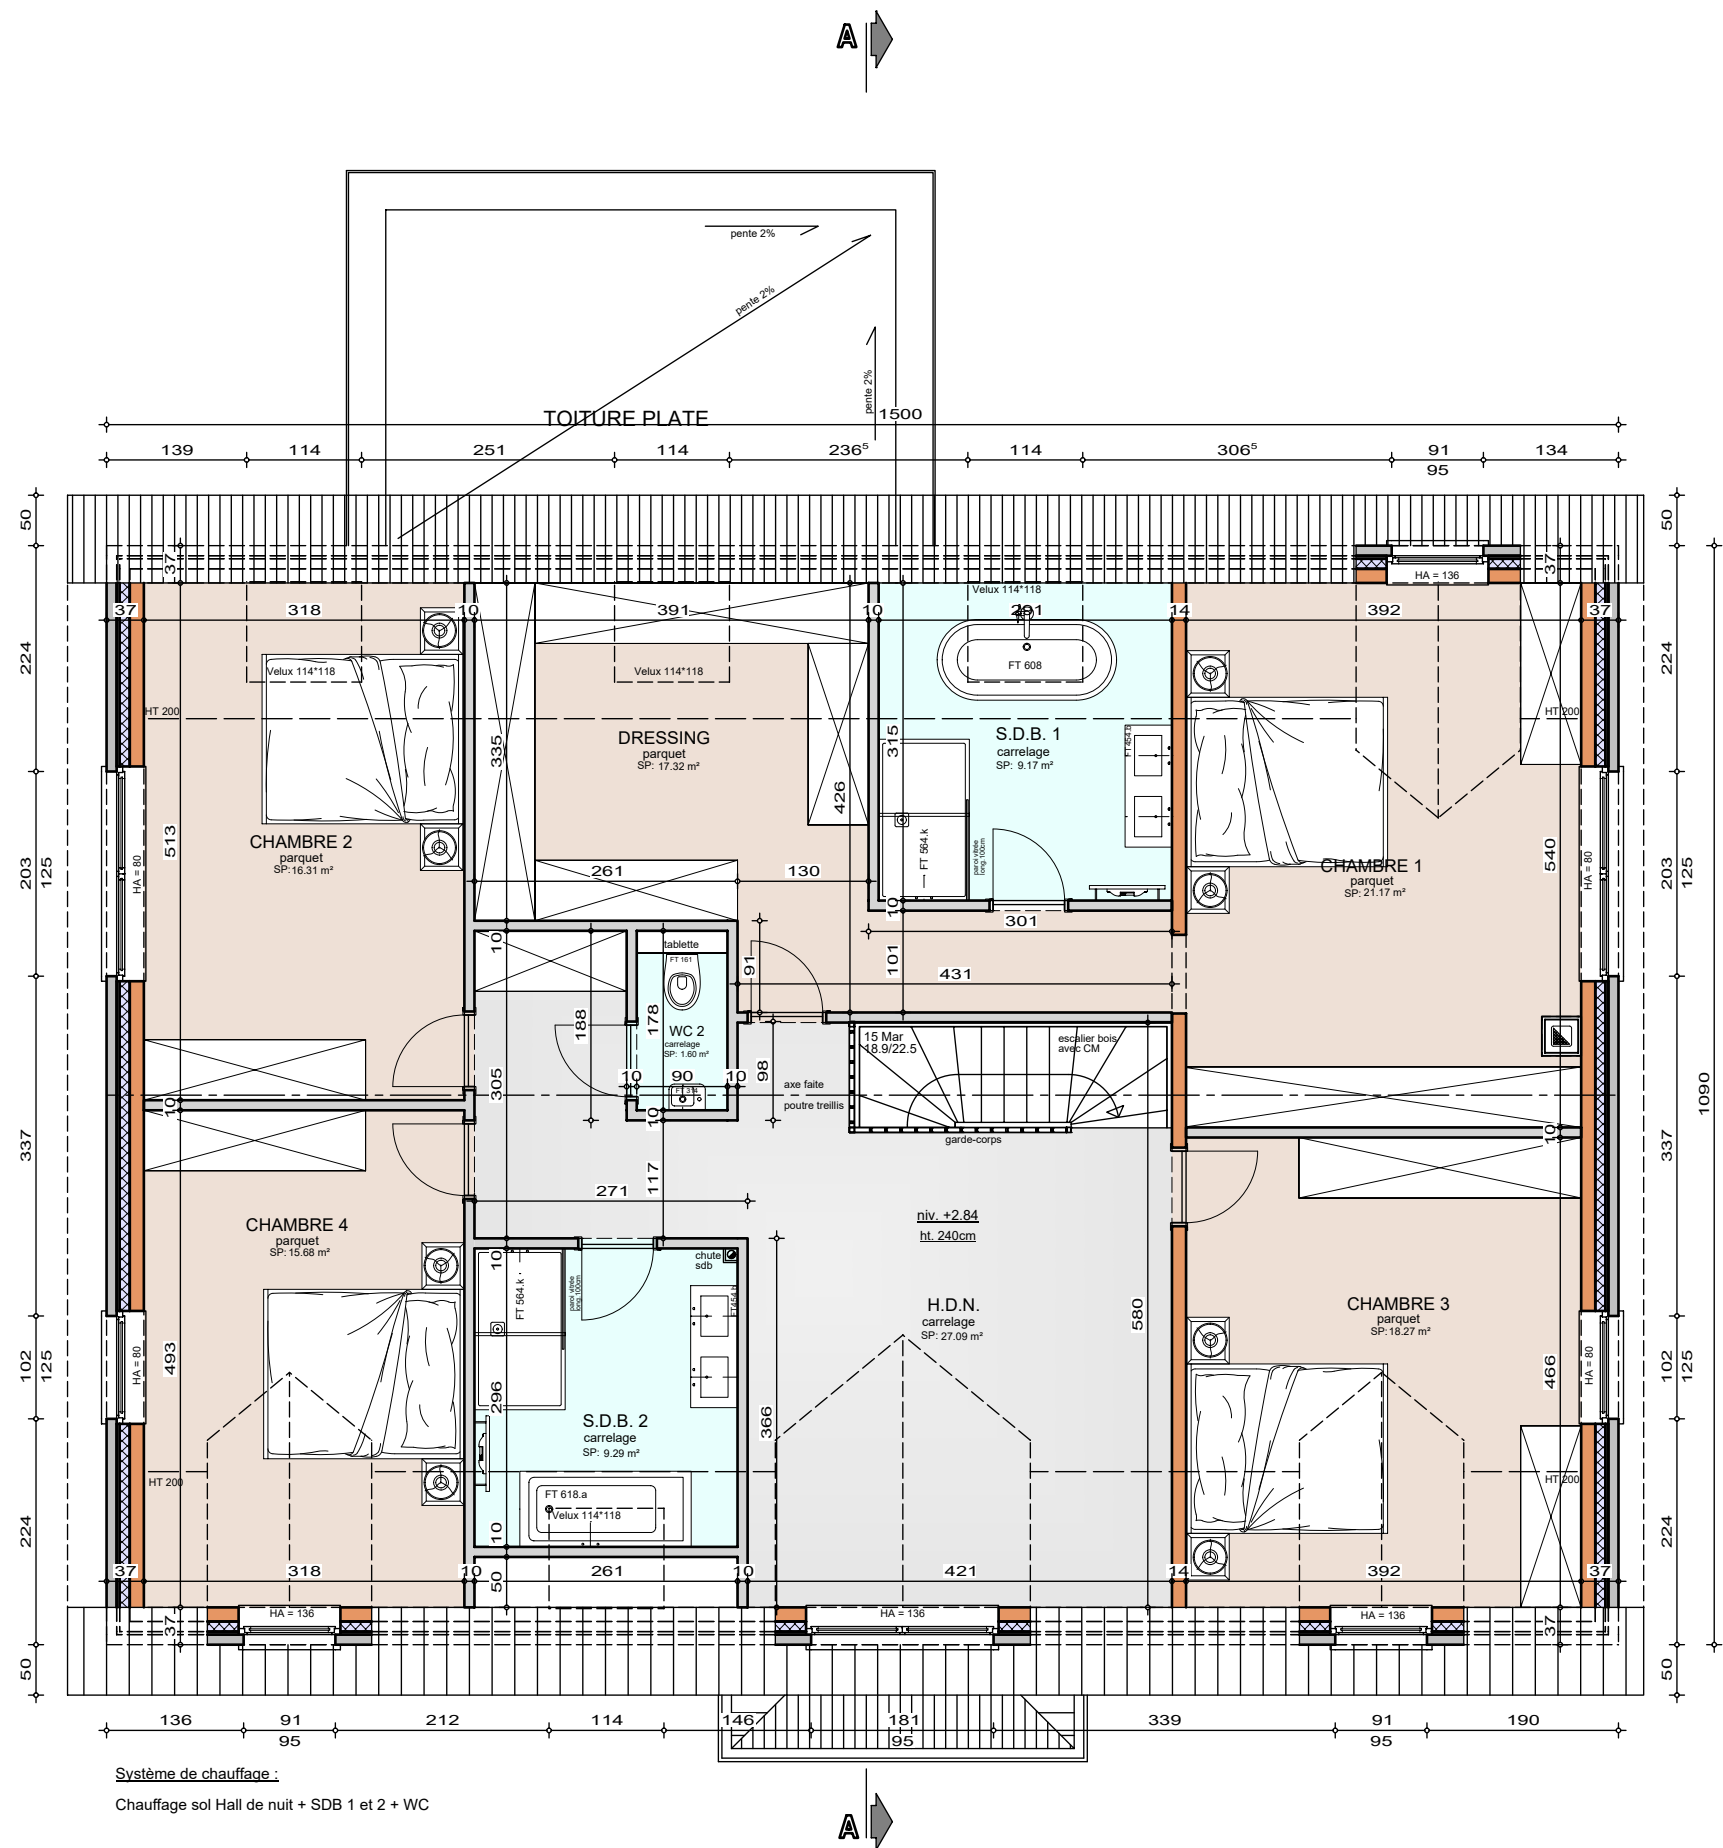

Système de chauffage :
Chauffage sol Hall de nuit + SDB 1 et 2 + WC


ETAGE

AP-260029-01-BASTIN-ARFR-MEAR
Date : 28/01/2026
Echelle : 1/75



Mr Bastin Dekeijser

Projet de construction d'une habitation à OVERIJSE

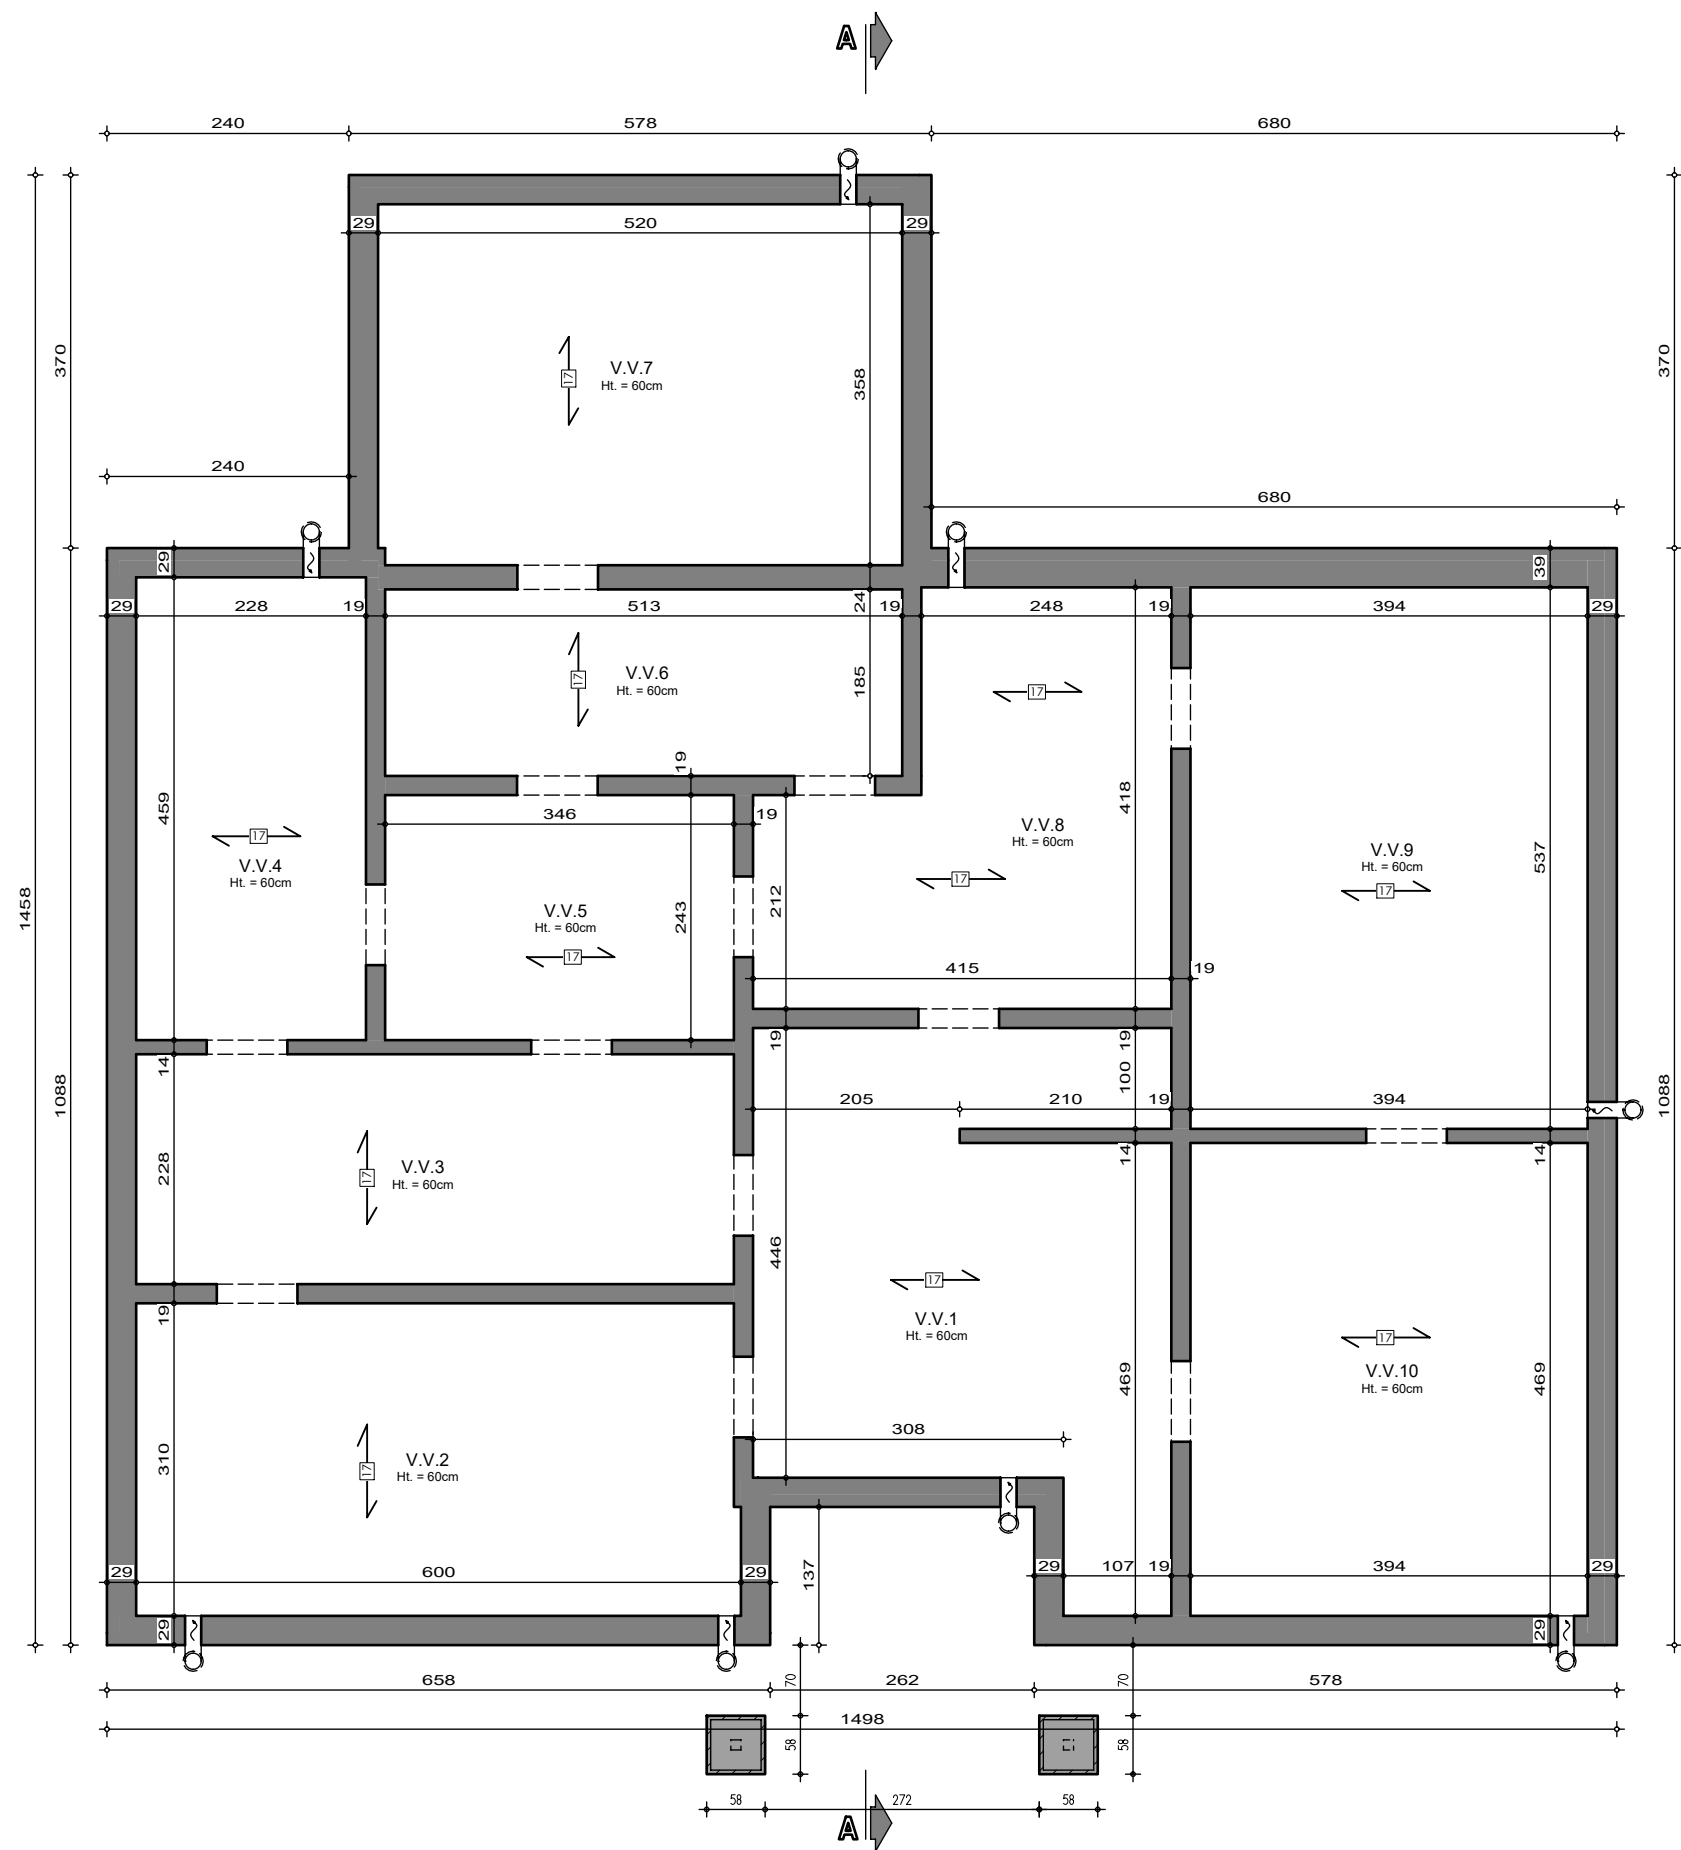

SOUS-SOL

AP-260029-01-BASTIN-ARFR-MEAR

Date : 28/01/2026

Echelle : 1/75

Projet de construction d'une habitation à **OVERIJSE**



Echelle : 1/50

Le présent projet reste la propriété de la S.A. THOMAS & PHON. Il est protégé par la législation en matière de création et ne peut en aucun cas faire l'objet d'une copie même partielle sans l'autorisation de l'auteur.



Mr Bastin Dekeijser

Projet de construction d'une habitation à OVERIJSE



Image à titre d'illustration, non contractuelle.



FACADE AVANT

AP-260029-01-BASTIN-ARFR-MEAR	
Date :	28/01/2026
Echelle :	

Le présent projet reste la propriété de la S.A. THOMAS & PIRON . Il est protégé par la législation en matière de création et ne peut en aucun cas faire l'objet d'une copie même partielle sans l'autorisation de l'auteur .

Mr Bastin Dekeijser

Projet de construction d'une habitation à OVERIJSE



Image à titre d'illustration, non contractuelle.



FACADE ARRIERE

AP-260029-01-BASTIN-ARFR-MEAR	
Date :	28/01/2026
Echelle :	

Le présent projet reste la propriété de la S.A. THOMAS & PIRON. Il est protégé par la législation en matière de création et ne peut en aucun cas faire l'objet d'une copie même partielle sans l'autorisation de l'auteur.

Mr Bastin Dekeijser

Projet de construction d'une habitation à OVERIJSE



Image à titre d'illustration, non contractuelle.



PIGNON DROIT

AP-260029-01-BASTIN-ARFR-MEAR	
Date :	28/01/2026
Echelle :	

Le présent projet reste la propriété de la S.A. THOMAS & PIRON . Il est protégé par la législation en matière de création et ne peut en aucun cas faire l'objet d'une copie même partielle sans l'autorisation de l'auteur .

Mr Bastin Dekeijser

Projet de construction d'une habitation à OVERIJSE



Image à titre d'illustration, non contractuelle.



PIGNON GAUCHE

AP-260029-01-BASTIN-ARFR-MEAR	
Date :	28/01/2026
Echelle :	

Le présent projet reste la propriété de la S.A. THOMAS & PIRON. Il est protégé par la législation en matière de création et ne peut en aucun cas faire l'objet d'une copie même partielle sans l'autorisation de l'auteur.