



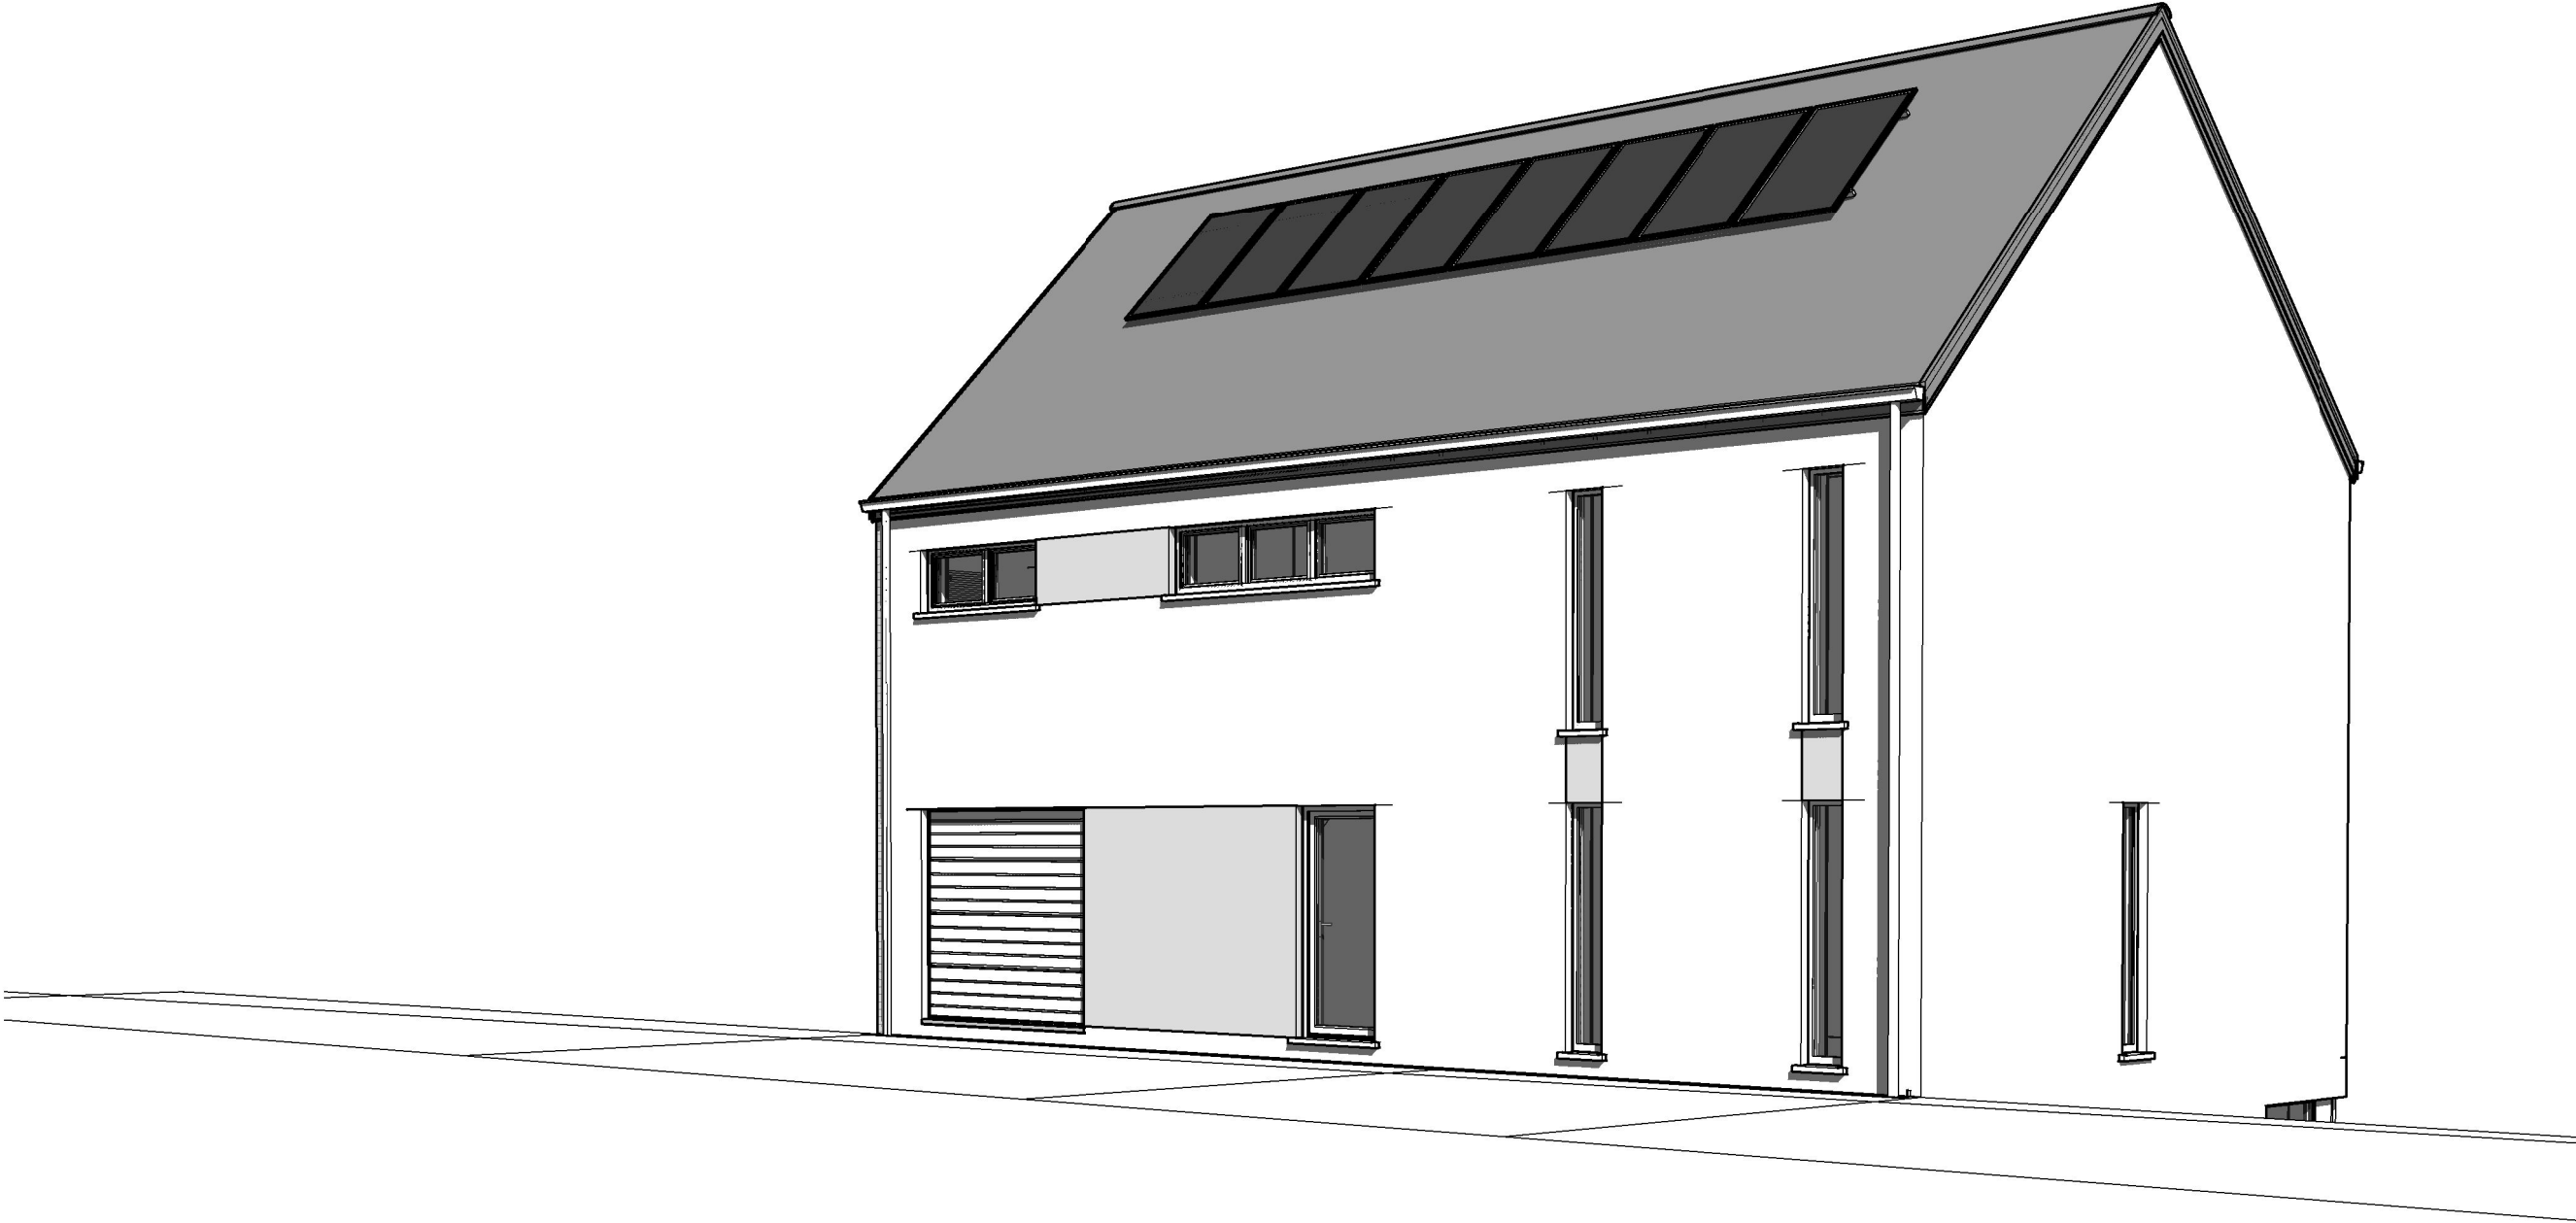


|                                     |            |           |
|-------------------------------------|------------|-----------|
| AP-DEJYTSPOTTER.01- 220154/THO-MOLI |            |           |
| Date :                              | 27/09/2022 | Echelle : |

Le présent projet reste la propriété de la S.A. THOMAS & PIRON. Il est protégé par la législation en matière de création et ne peut en aucun cas faire l'objet d'une copie même partielle sans l'autorisation de l'auteur.

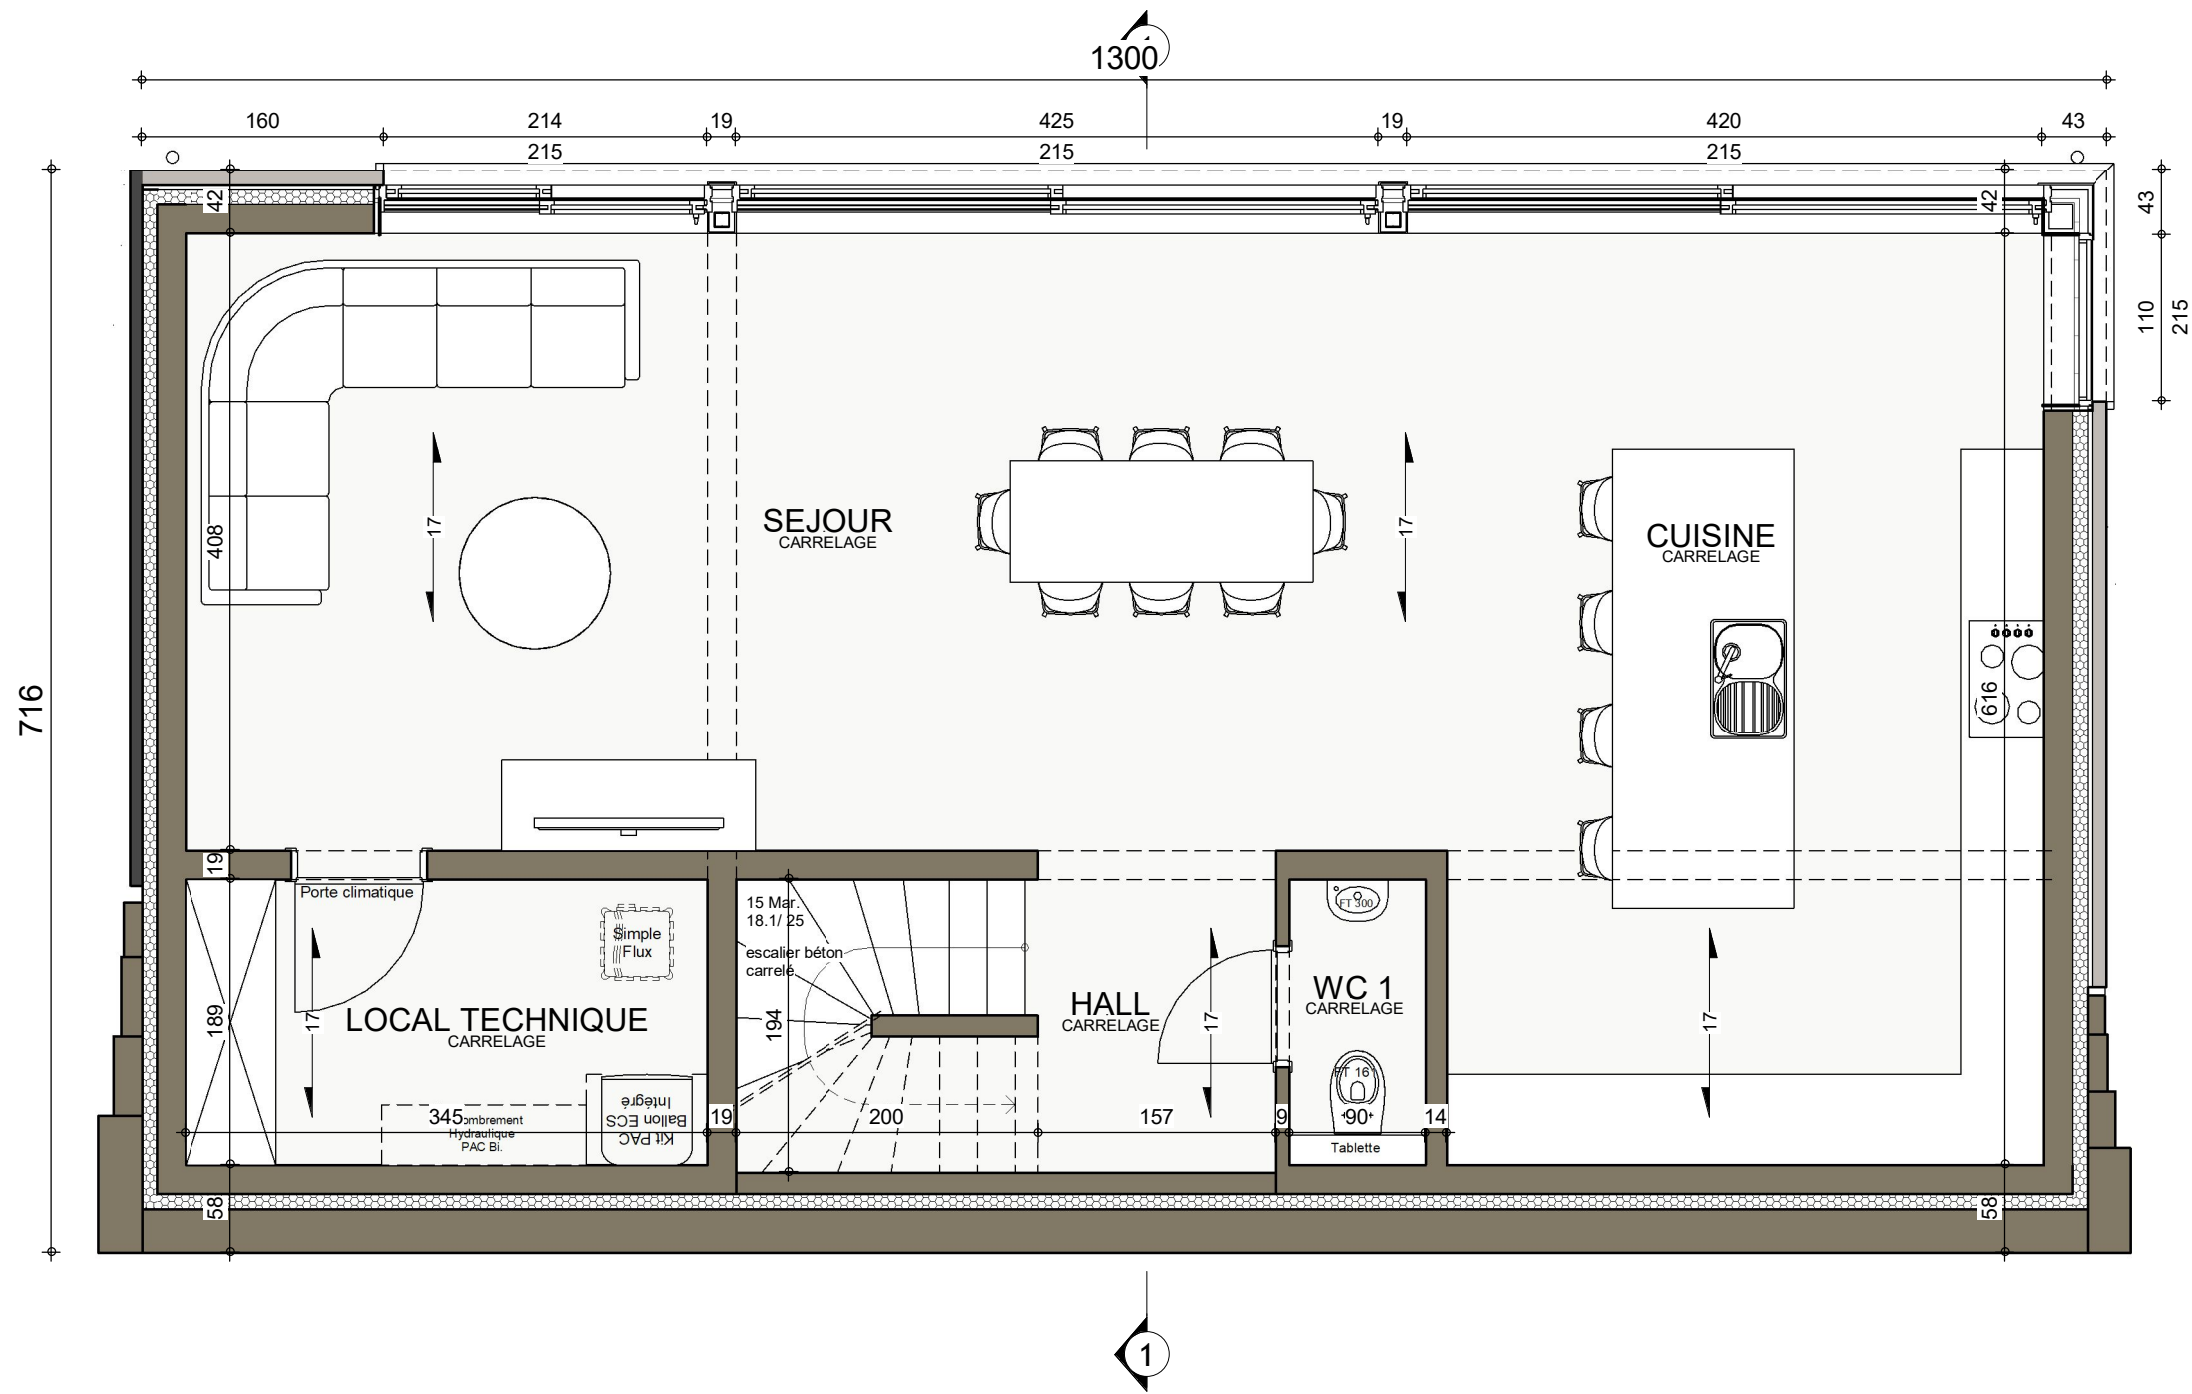

CAVES



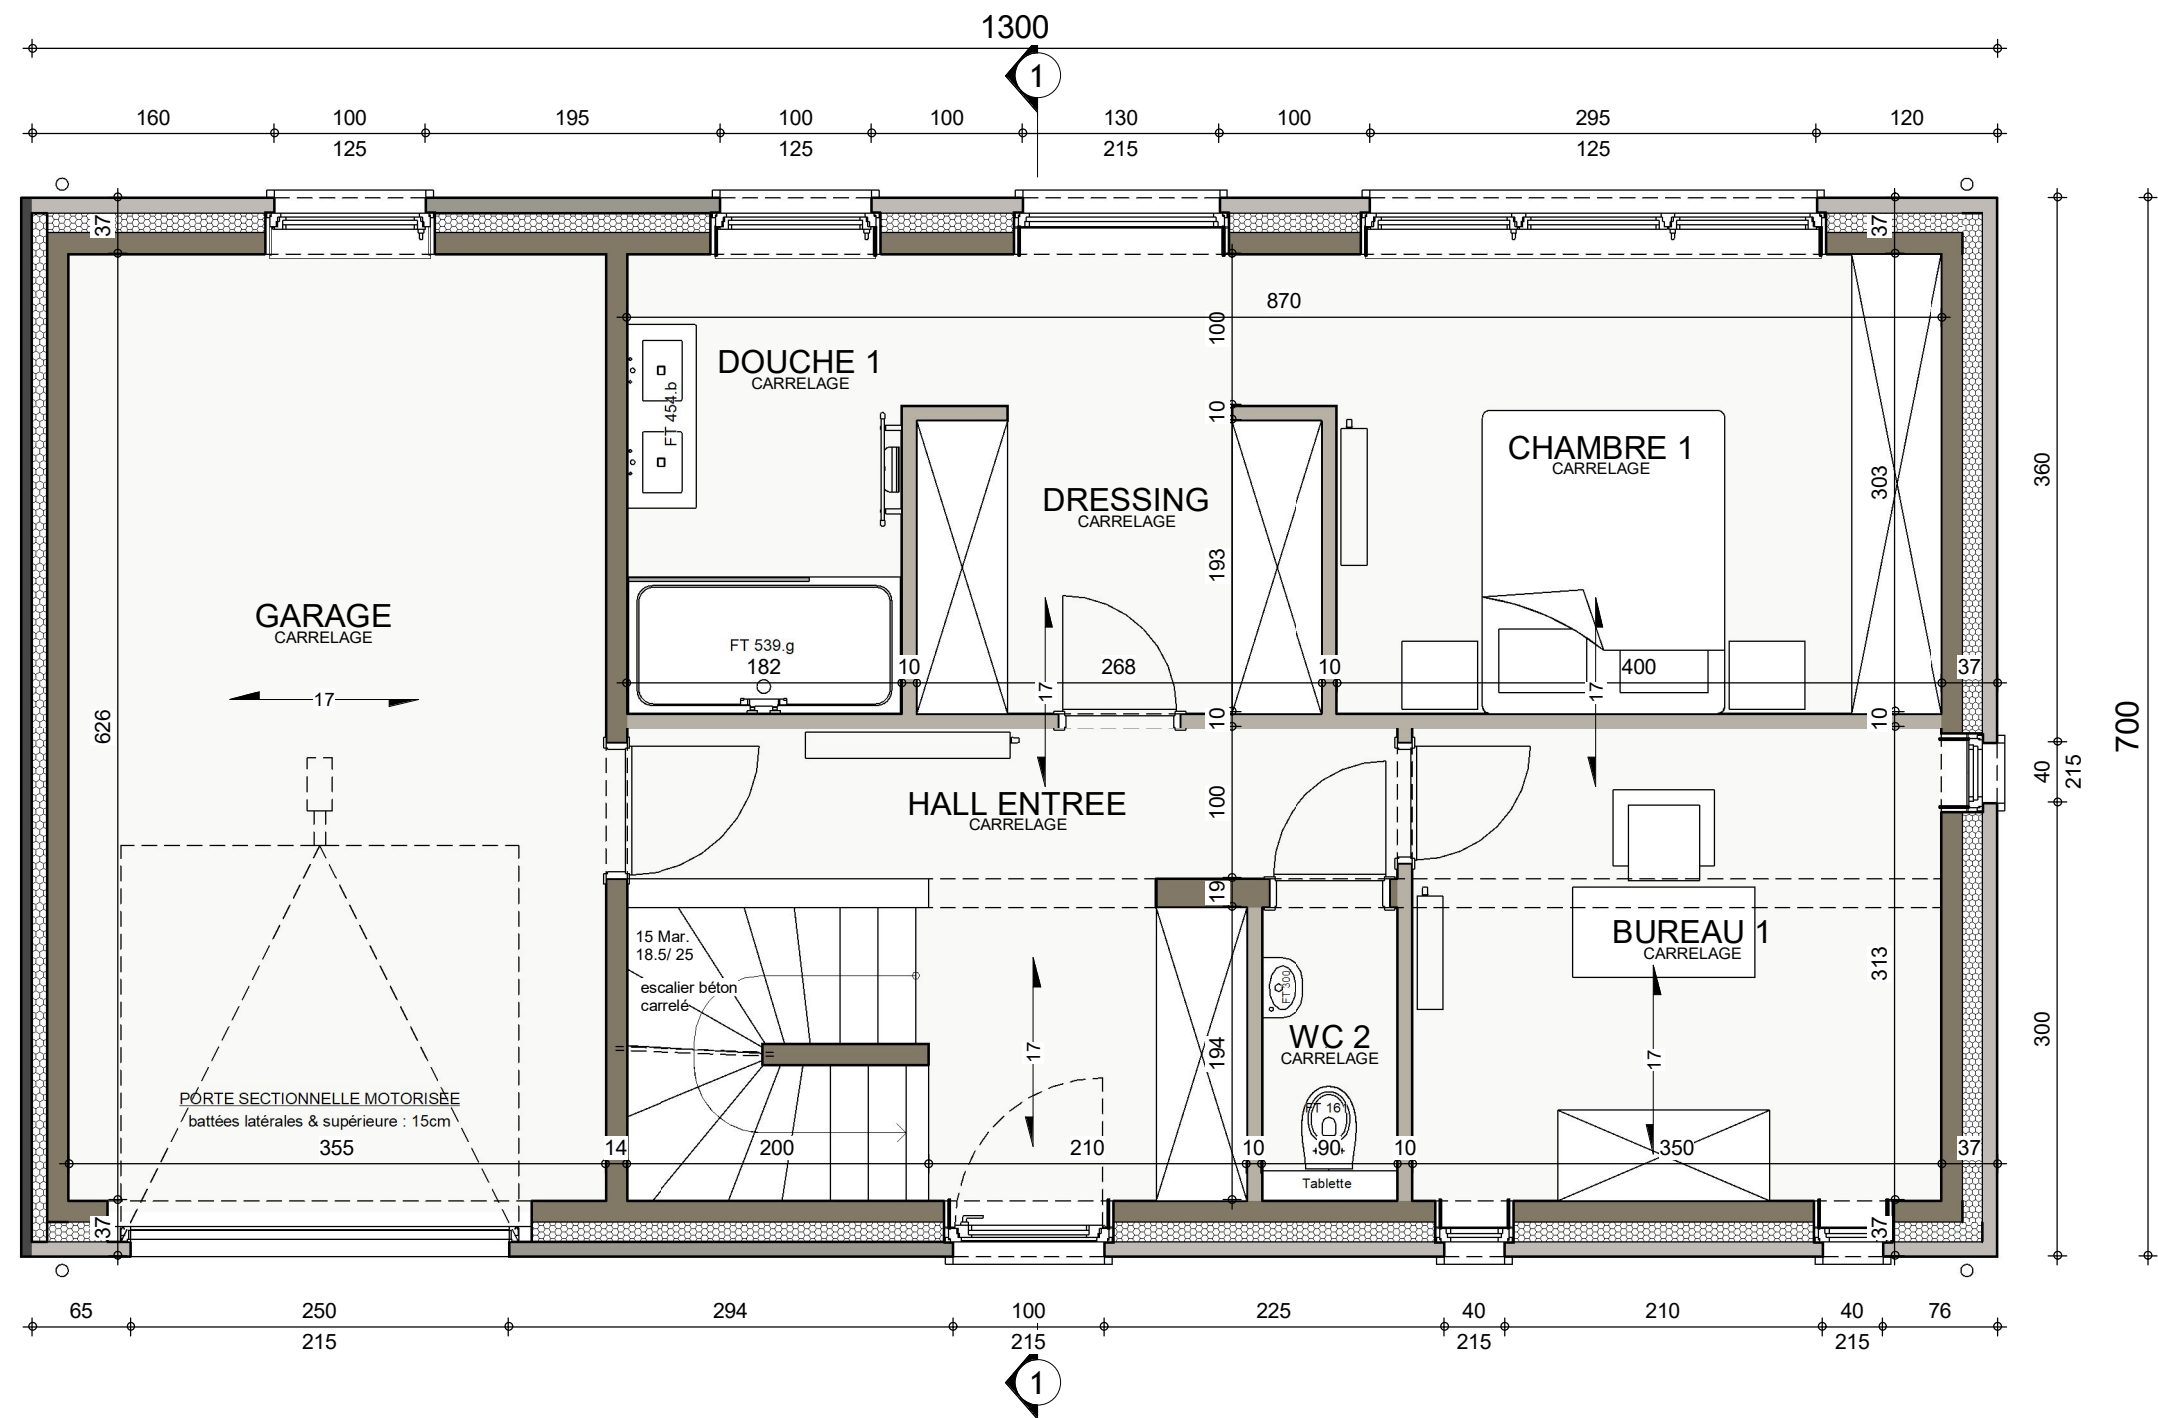


REZ-DE-CHAUSSEE



|                                     |            |           |      |
|-------------------------------------|------------|-----------|------|
| AP-DEJYTSPOTTER.01- 220154/THO-MOLI |            |           |      |
| Date :                              | 27/09/2022 | Echelle : | 1/50 |




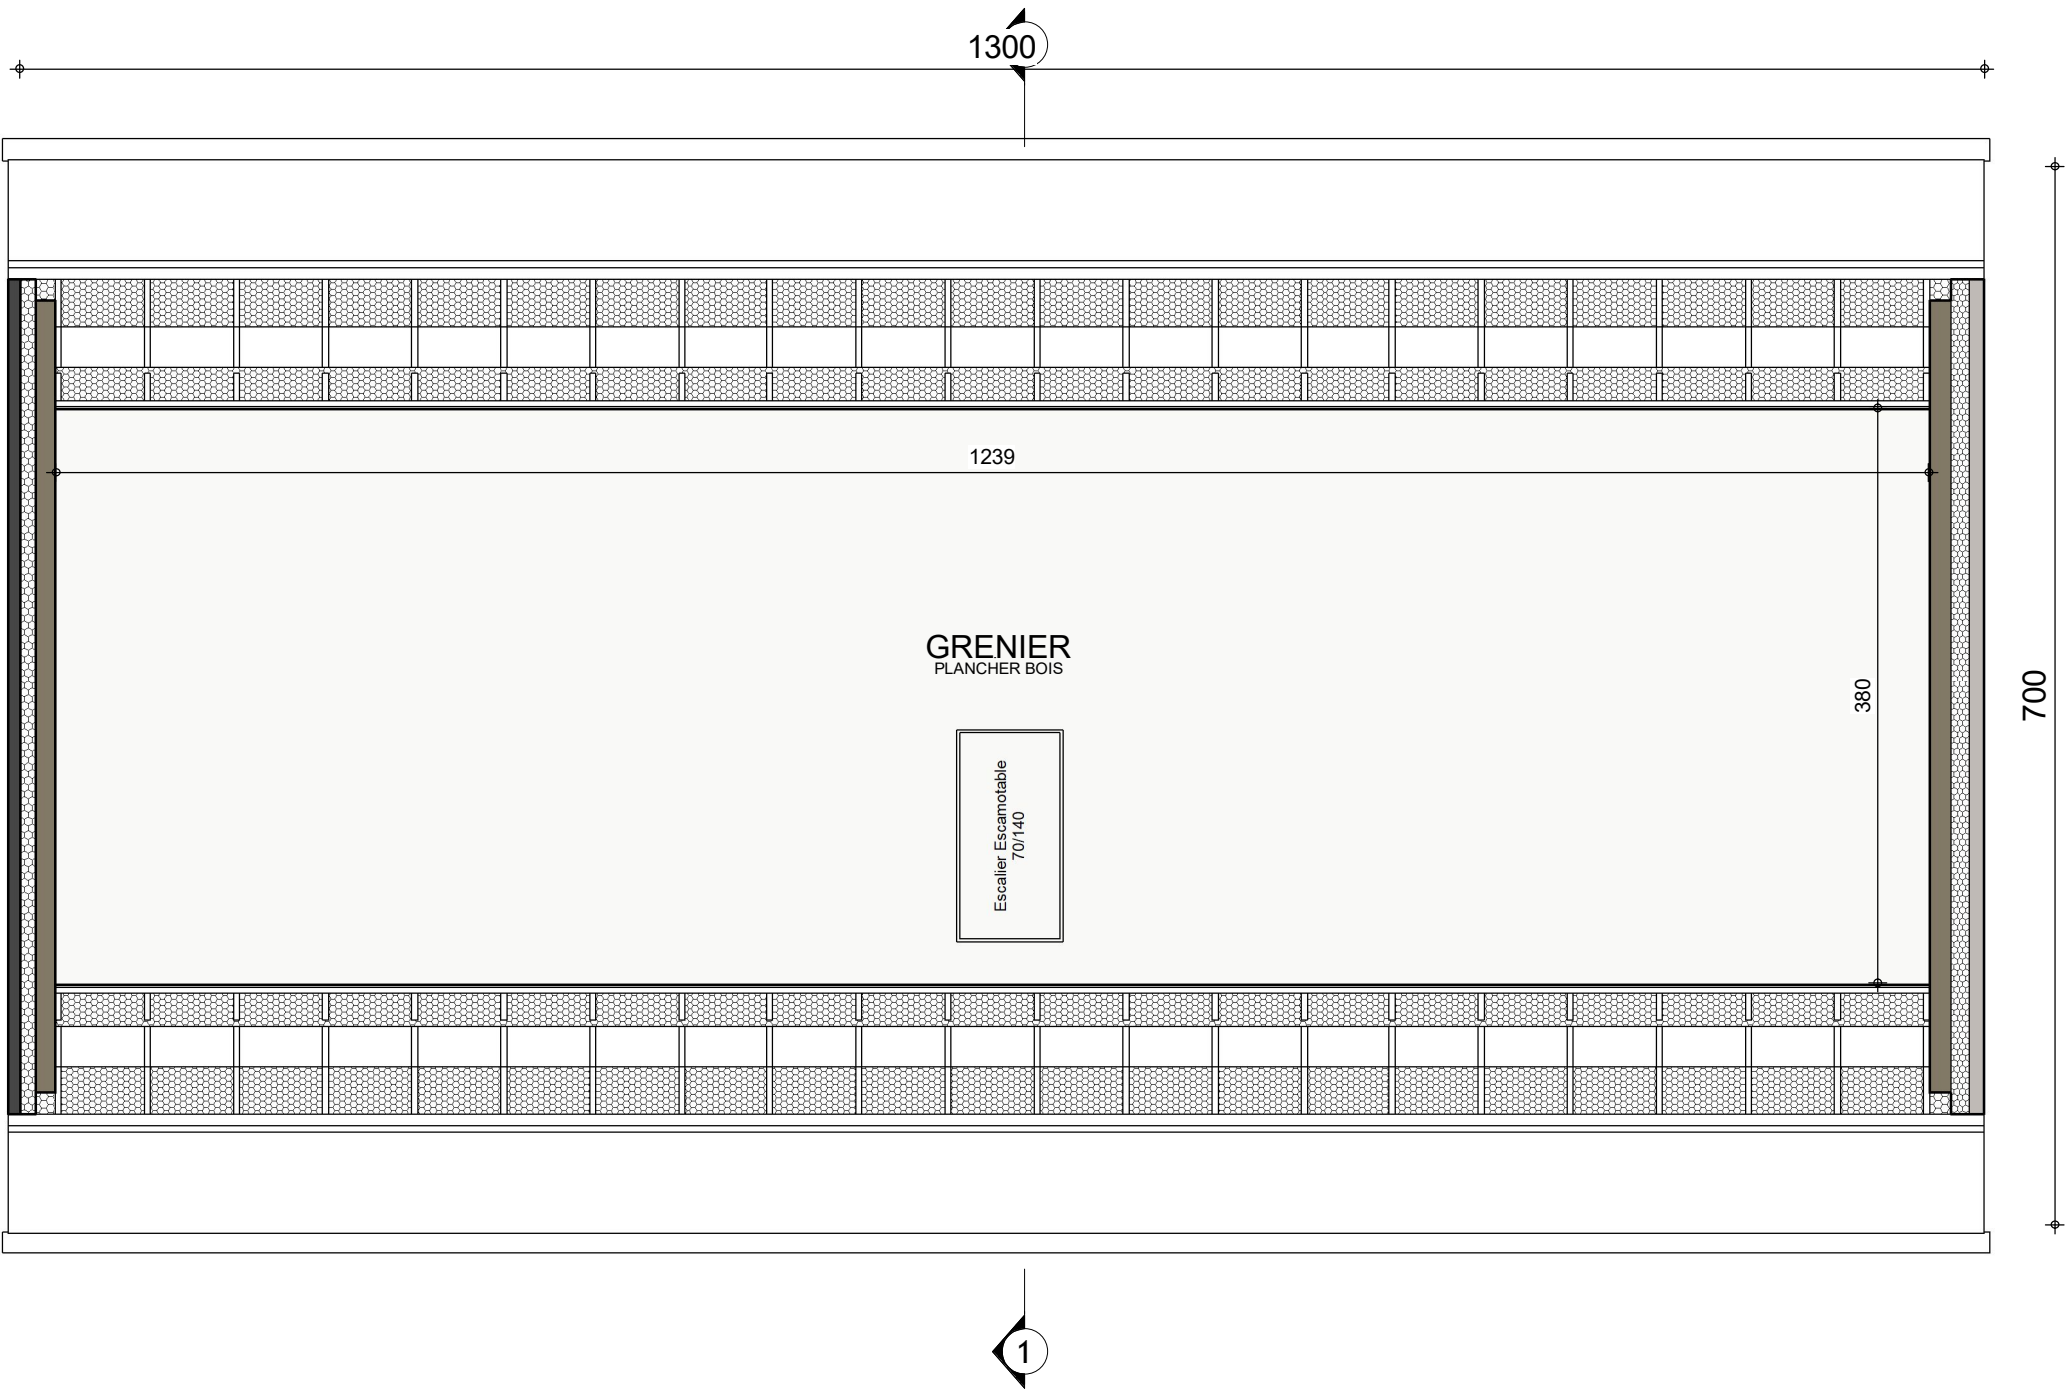


COMBLES



|                                     |            |           |      |
|-------------------------------------|------------|-----------|------|
| AP-DEJYTSPOTTER.01- 220154/THO-MOLI |            |           |      |
| Date :                              | 27/09/2022 | Echelle : | 1/50 |

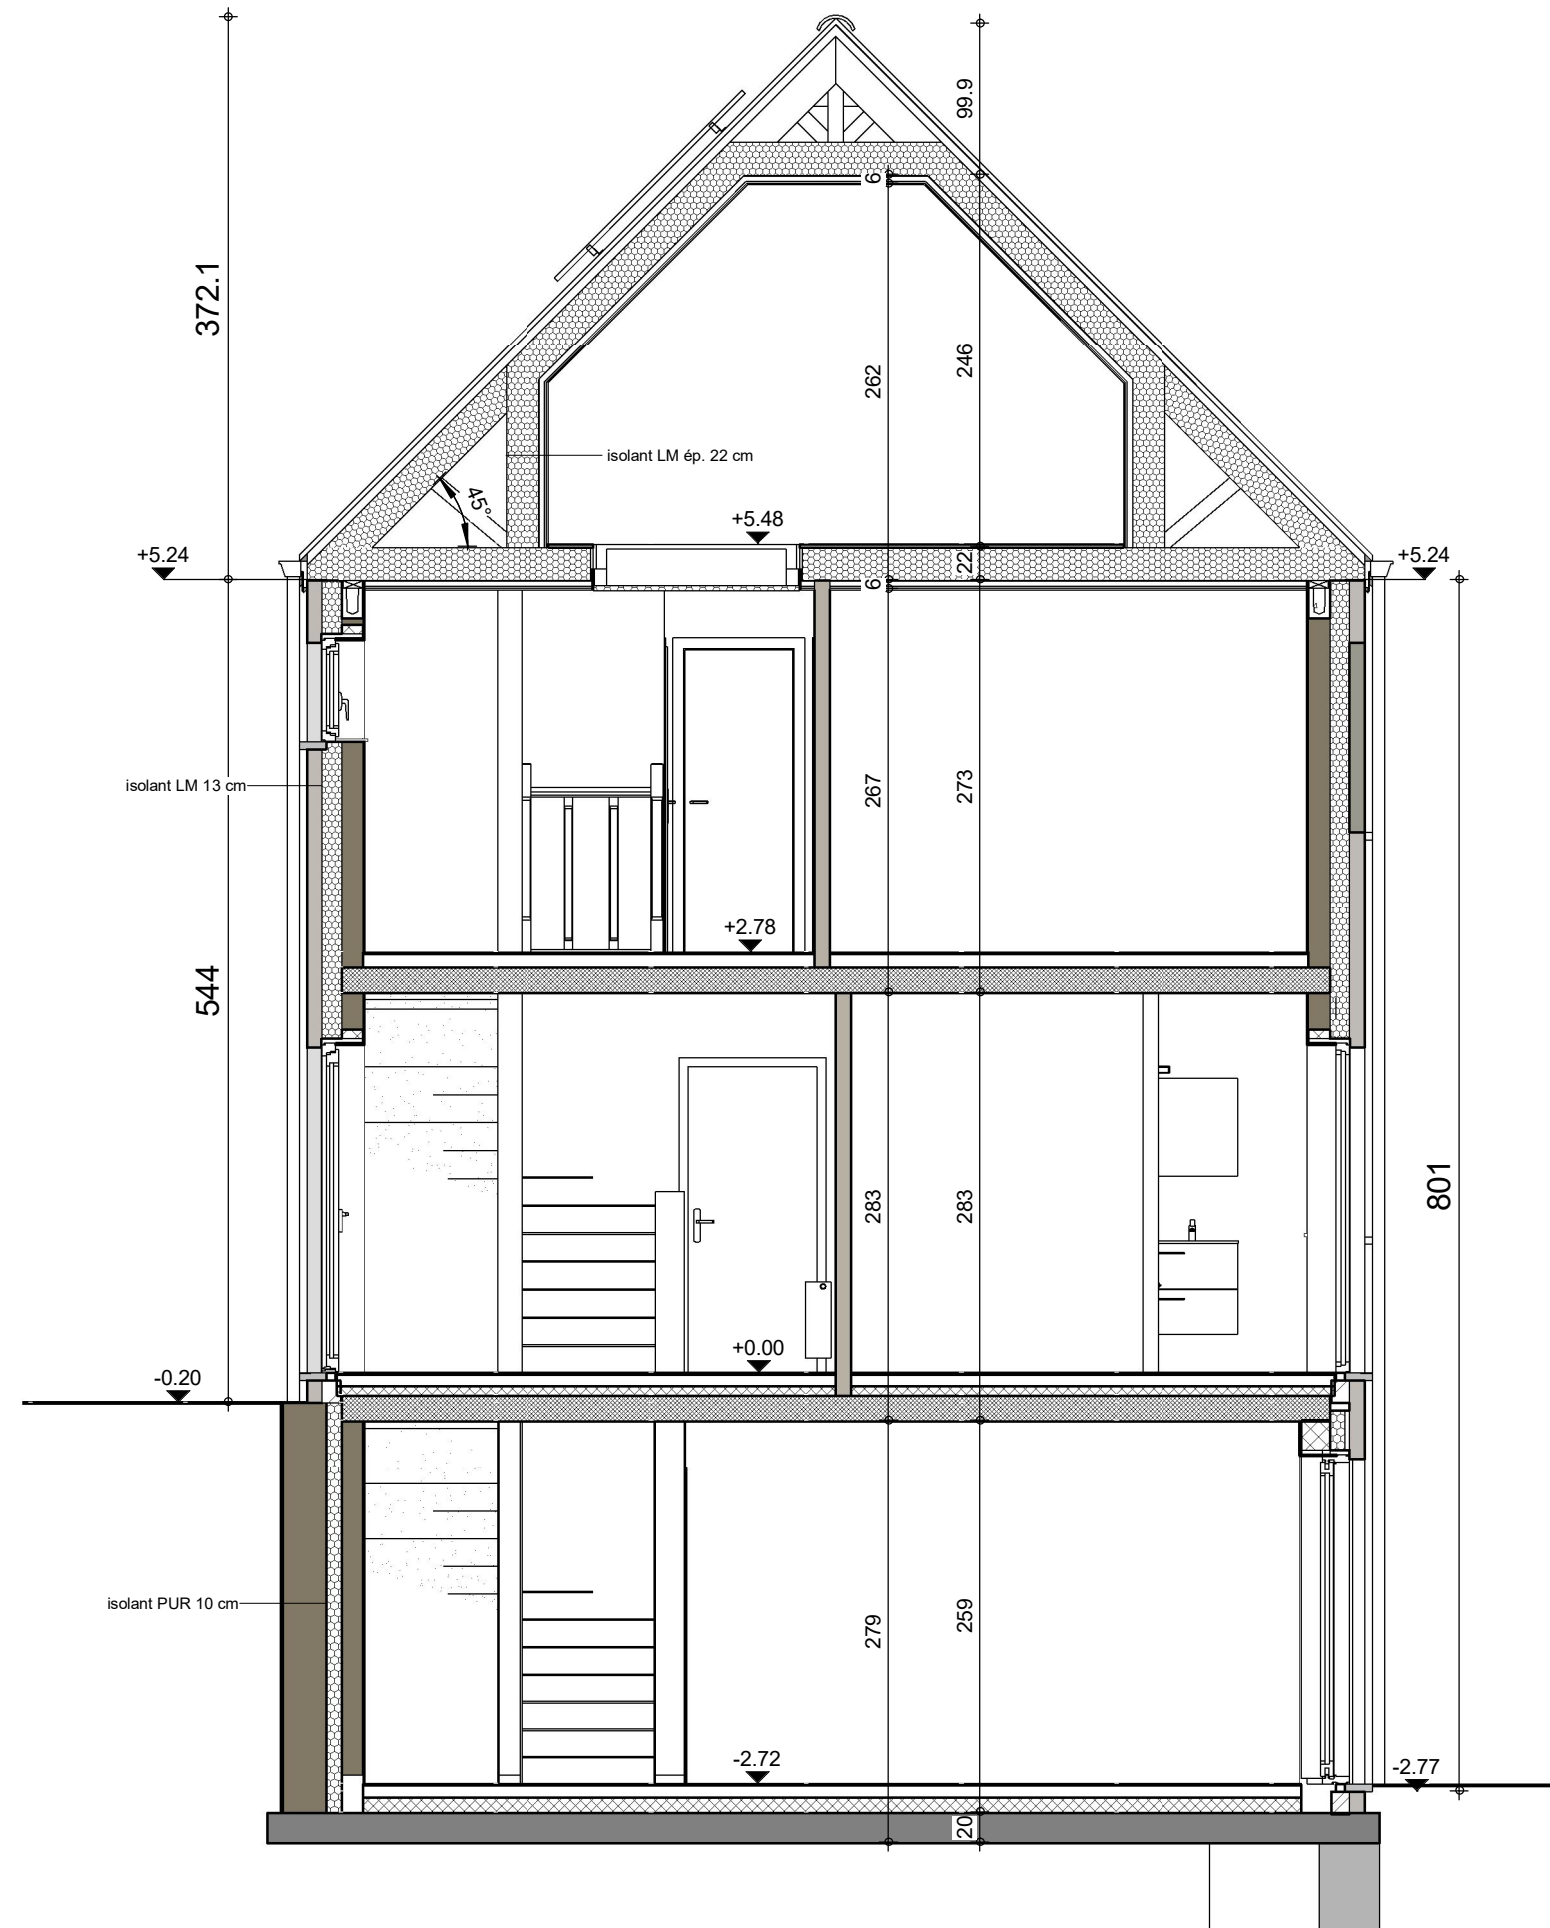

|                                    |            |           |      |
|------------------------------------|------------|-----------|------|
| AP-DEJYSPOTTER.01- 220154/THO-MOLI |            |           |      |
| Date :                             | 27/09/2022 | Echelle : | 1/50 |

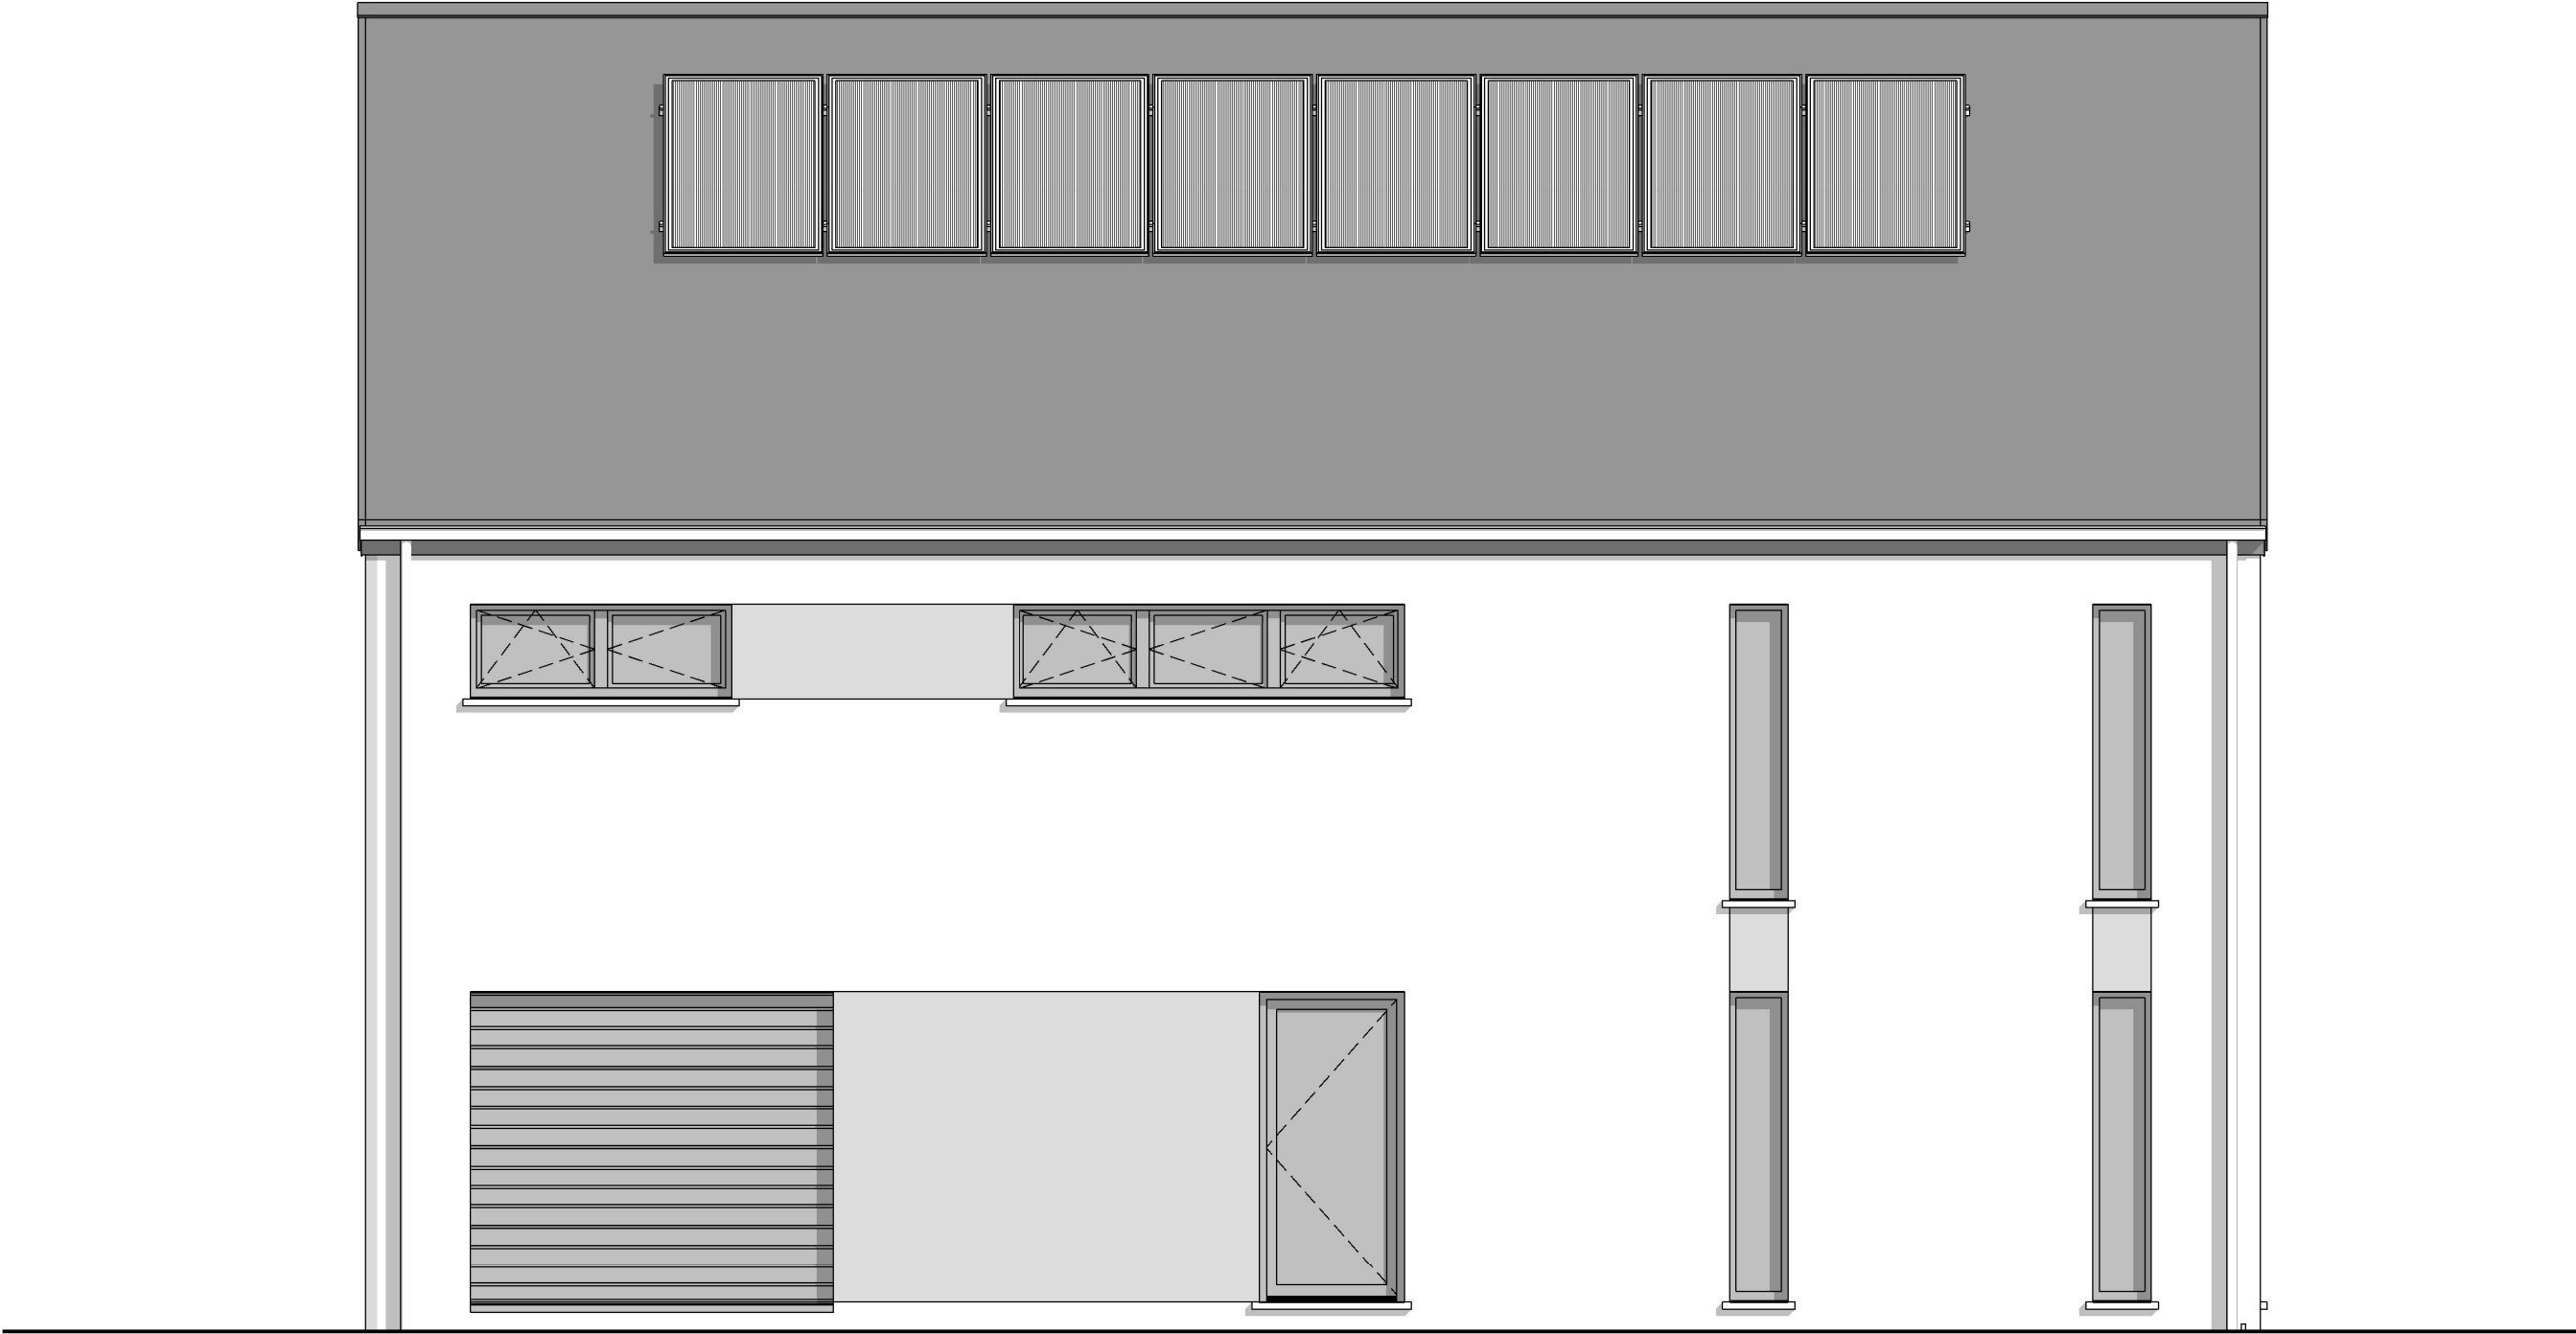


FACADE AVANT



|                                     |            |           |      |
|-------------------------------------|------------|-----------|------|
| AP-DEJYTSPOTTER.01- 220154/THO-MOLI |            |           |      |
| Date :                              | 27/09/2022 | Echelle : | 1/50 |


Le présent projet reste la propriété de la S.A. THOMAS & PIRON. Il est protégé par la législation en matière de création et ne peut en aucun cas faire l'objet d'une copie même partielle sans l'autorisation de l'auteur.

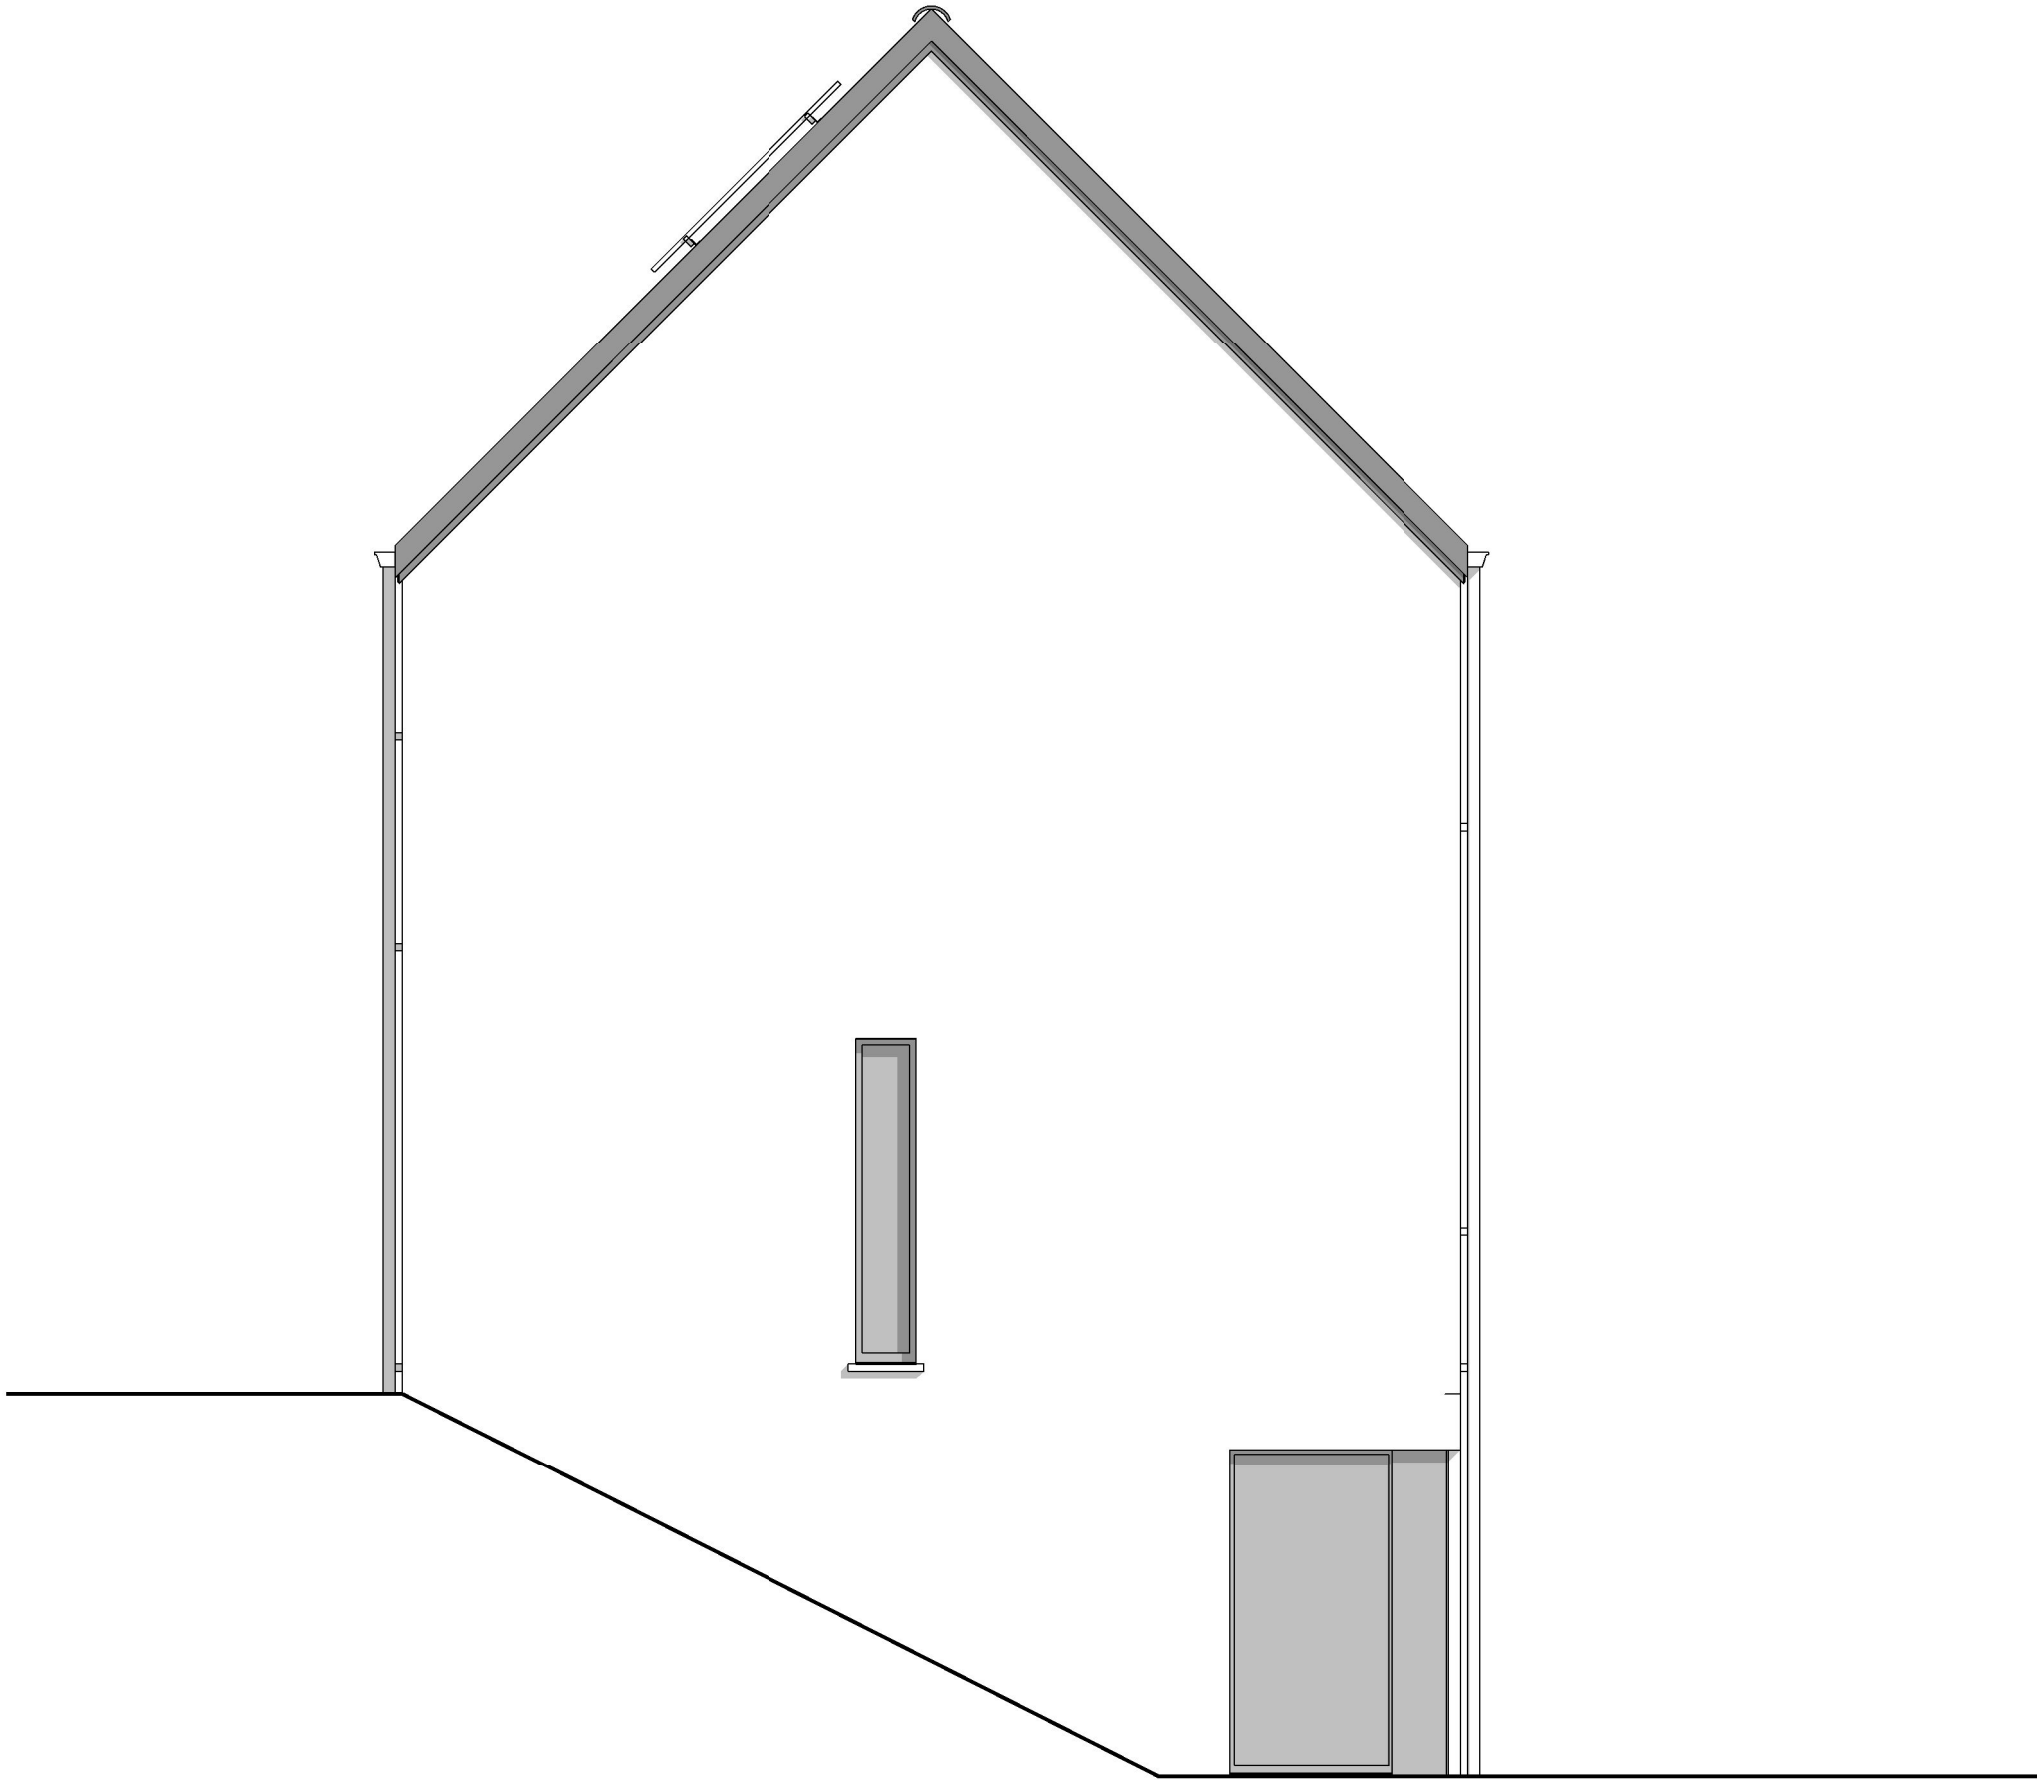

PIGNON DROIT

|                                     |            |           |      |
|-------------------------------------|------------|-----------|------|
| AP-DEJYTSPOTTER.01- 220154/THO-MOLI |            |           |      |
| Date :                              | 27/09/2022 | Echelle : | 1/50 |


Le présent projet reste la propriété de la S.A. THOMAS & PIRON. Il est protégé par la législation en matière de création et ne peut en aucun cas faire l'objet d'une copie même partielle sans l'autorisation de l'auteur.

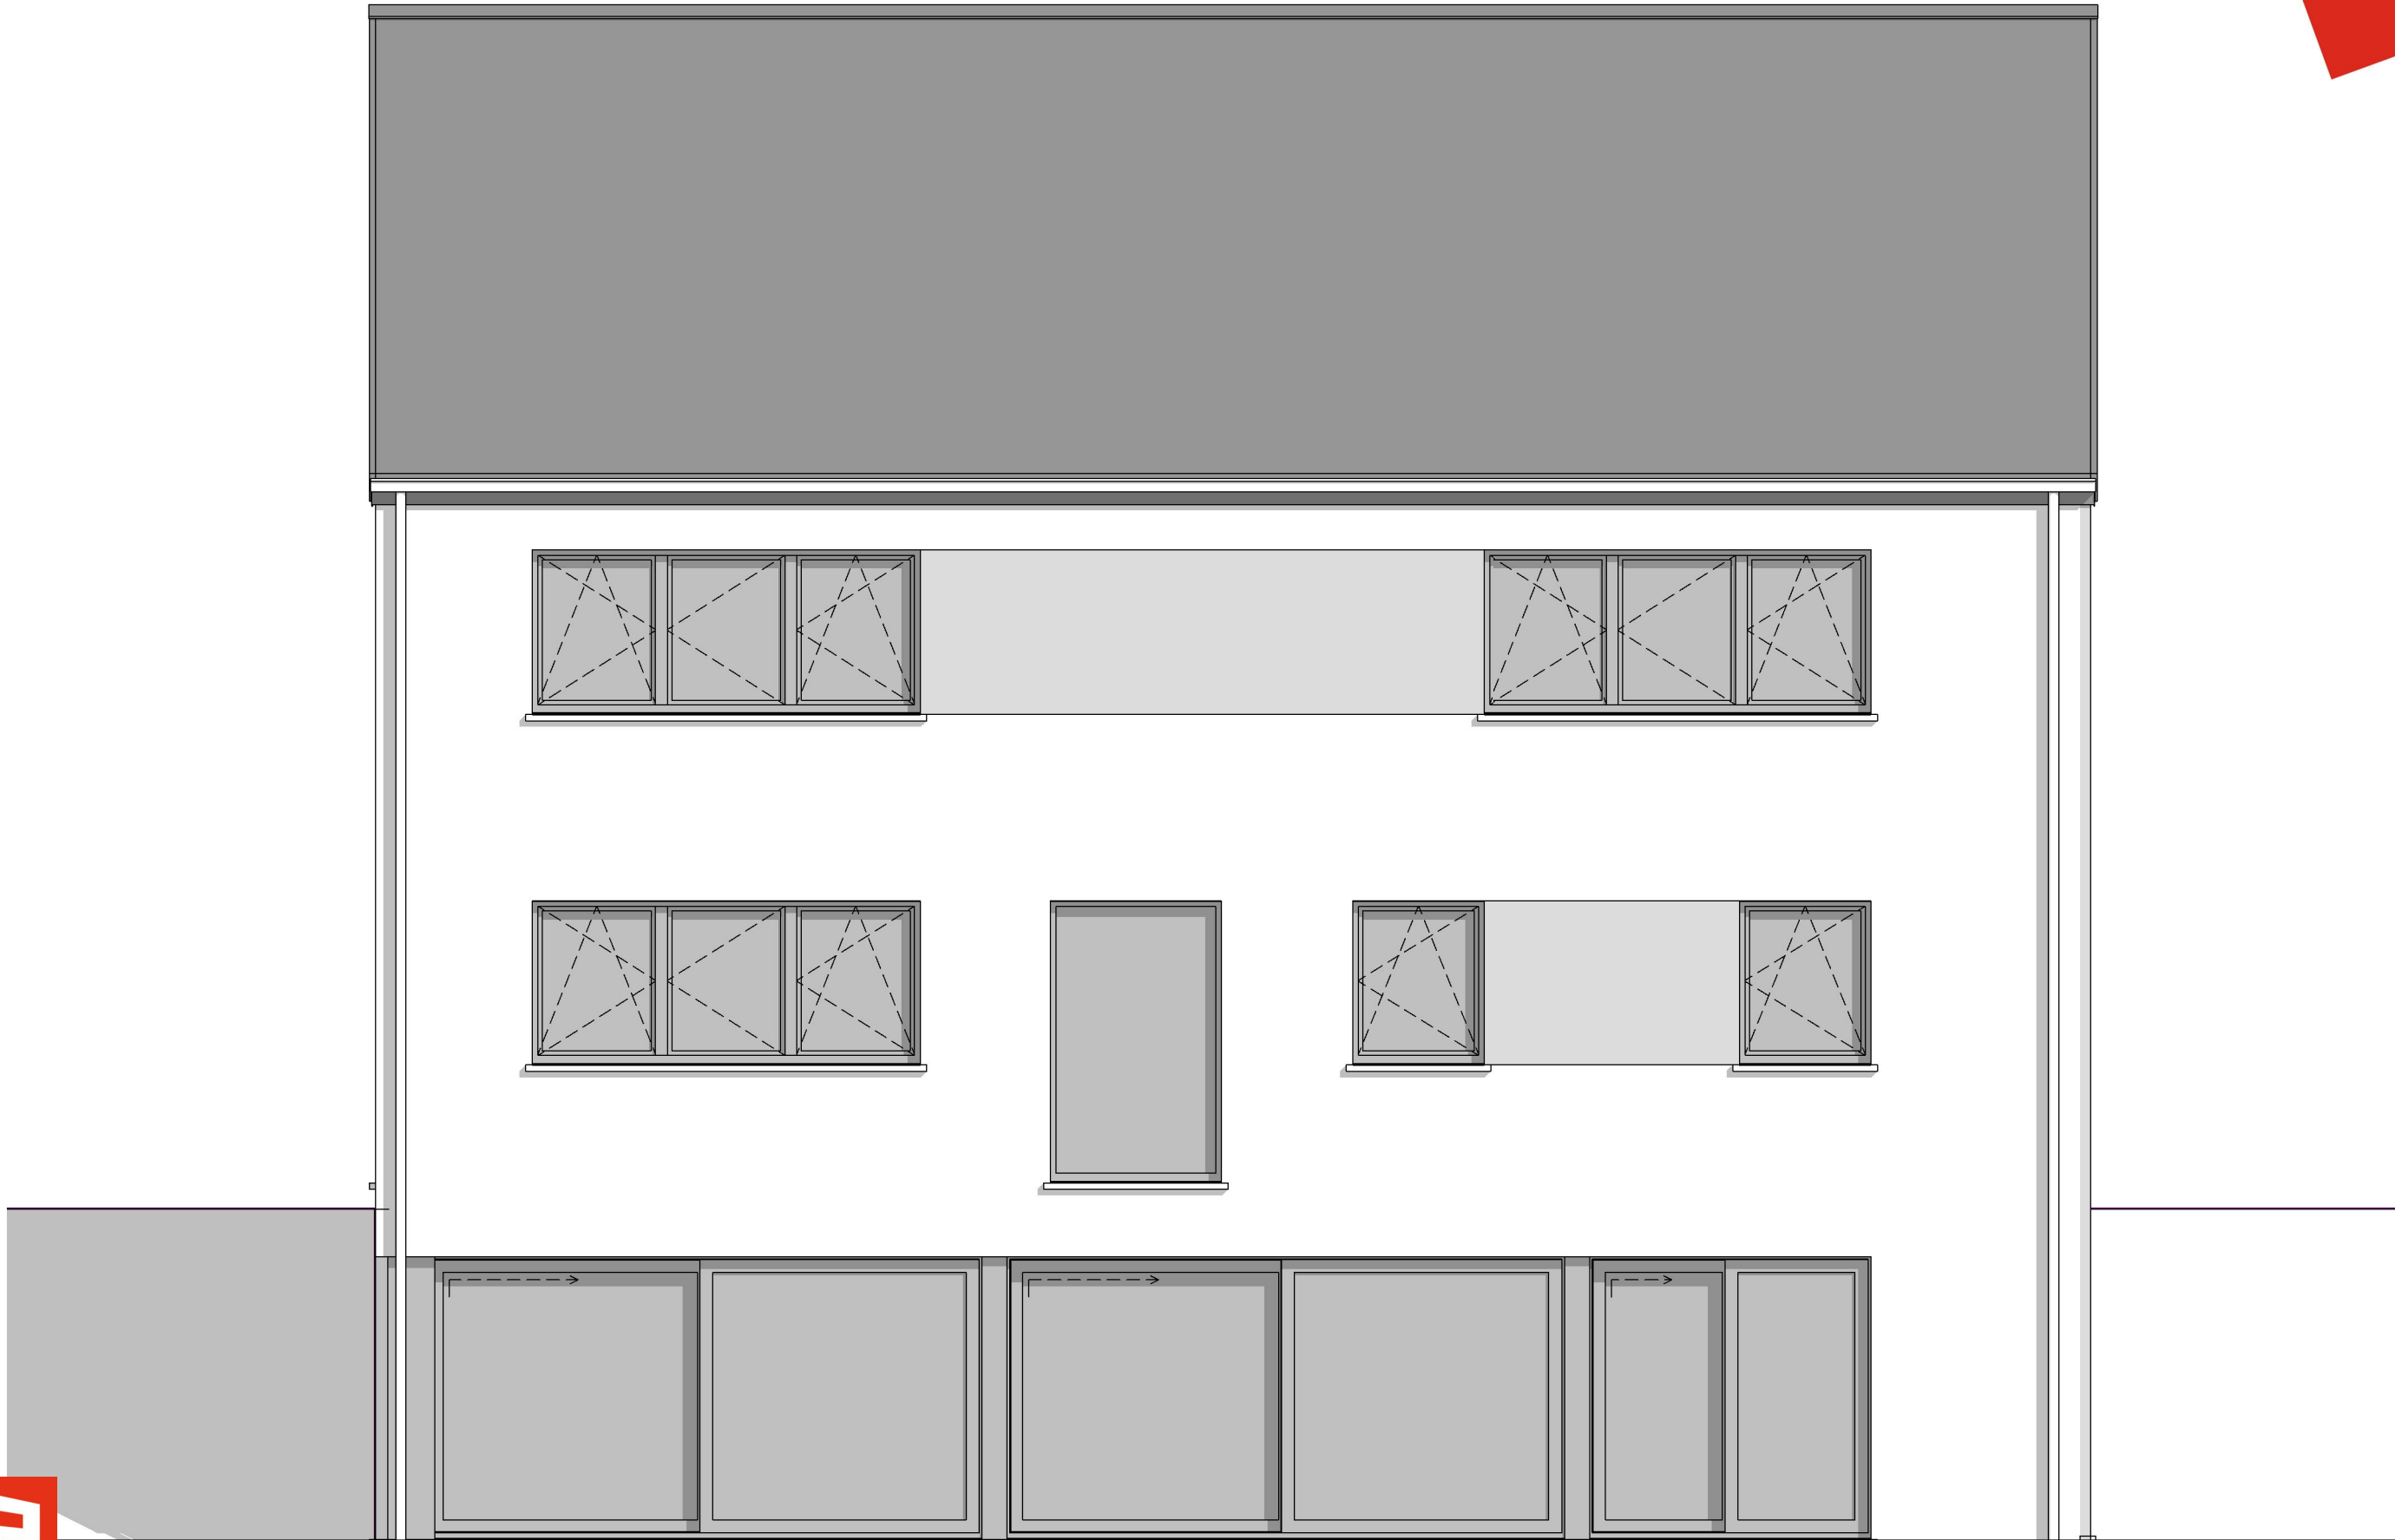

FACADE ARRIERE

|                                     |            |           |      |
|-------------------------------------|------------|-----------|------|
| AP-DEJYTSPOTTER.01- 220154/THO-MOLI |            |           |      |
| Date :                              | 27/09/2022 | Echelle : | 1/50 |

Le présent projet reste la propriété de la S.A. THOMAS & PIRON. Il est protégé par la législation en matière de création et ne peut en aucun cas faire l'objet d'une copie même partielle sans l'autorisation de l'auteur.

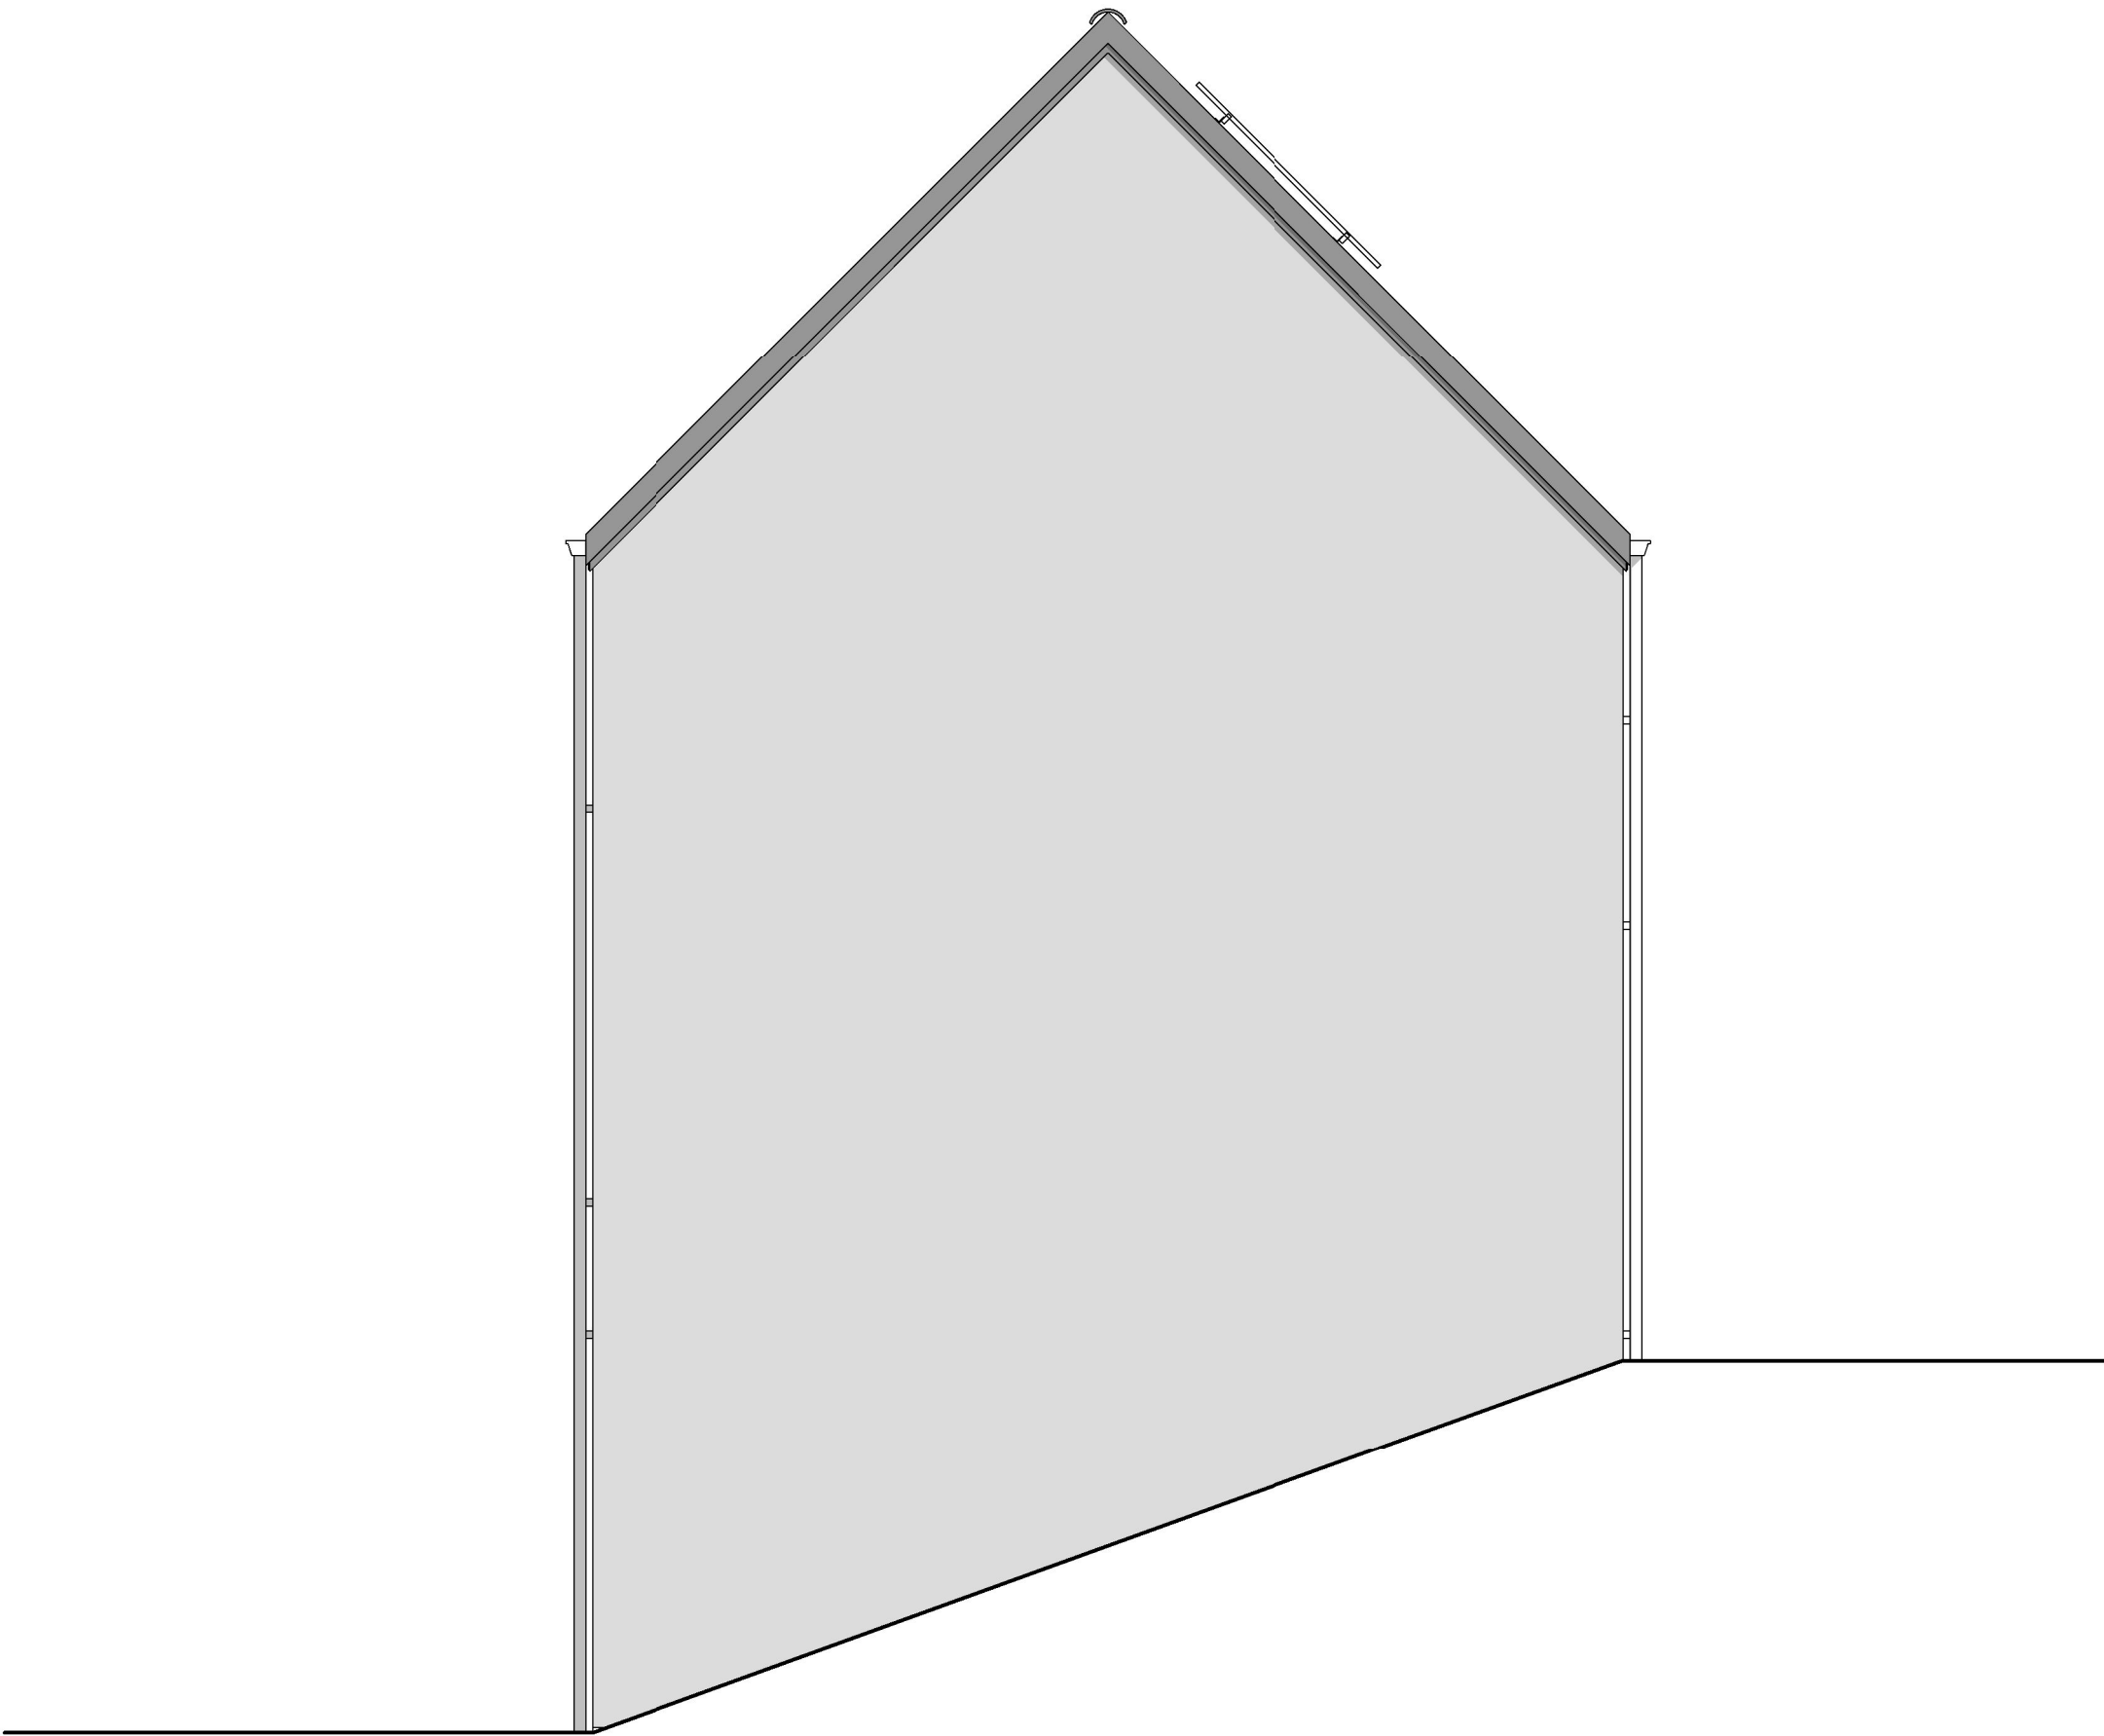

PIGNON GAUCHE



|                                     |            |           |      |
|-------------------------------------|------------|-----------|------|
| AP-DEJYTSPOTTER.01- 220154/THO-MOLI |            |           |      |
| Date :                              | 27/09/2022 | Echelle : | 1/50 |

Le présent projet reste la propriété de la S.A. THOMAS & PIRON. Il est protégé par la législation en matière de création et ne peut en aucun cas faire l'objet d'une copie même partielle sans l'autorisation de l'auteur.