








AP-2019113-01-DELCOIGNE-WAJ-MOLI			
Date :	27/11/2019	Echelle :	1/200

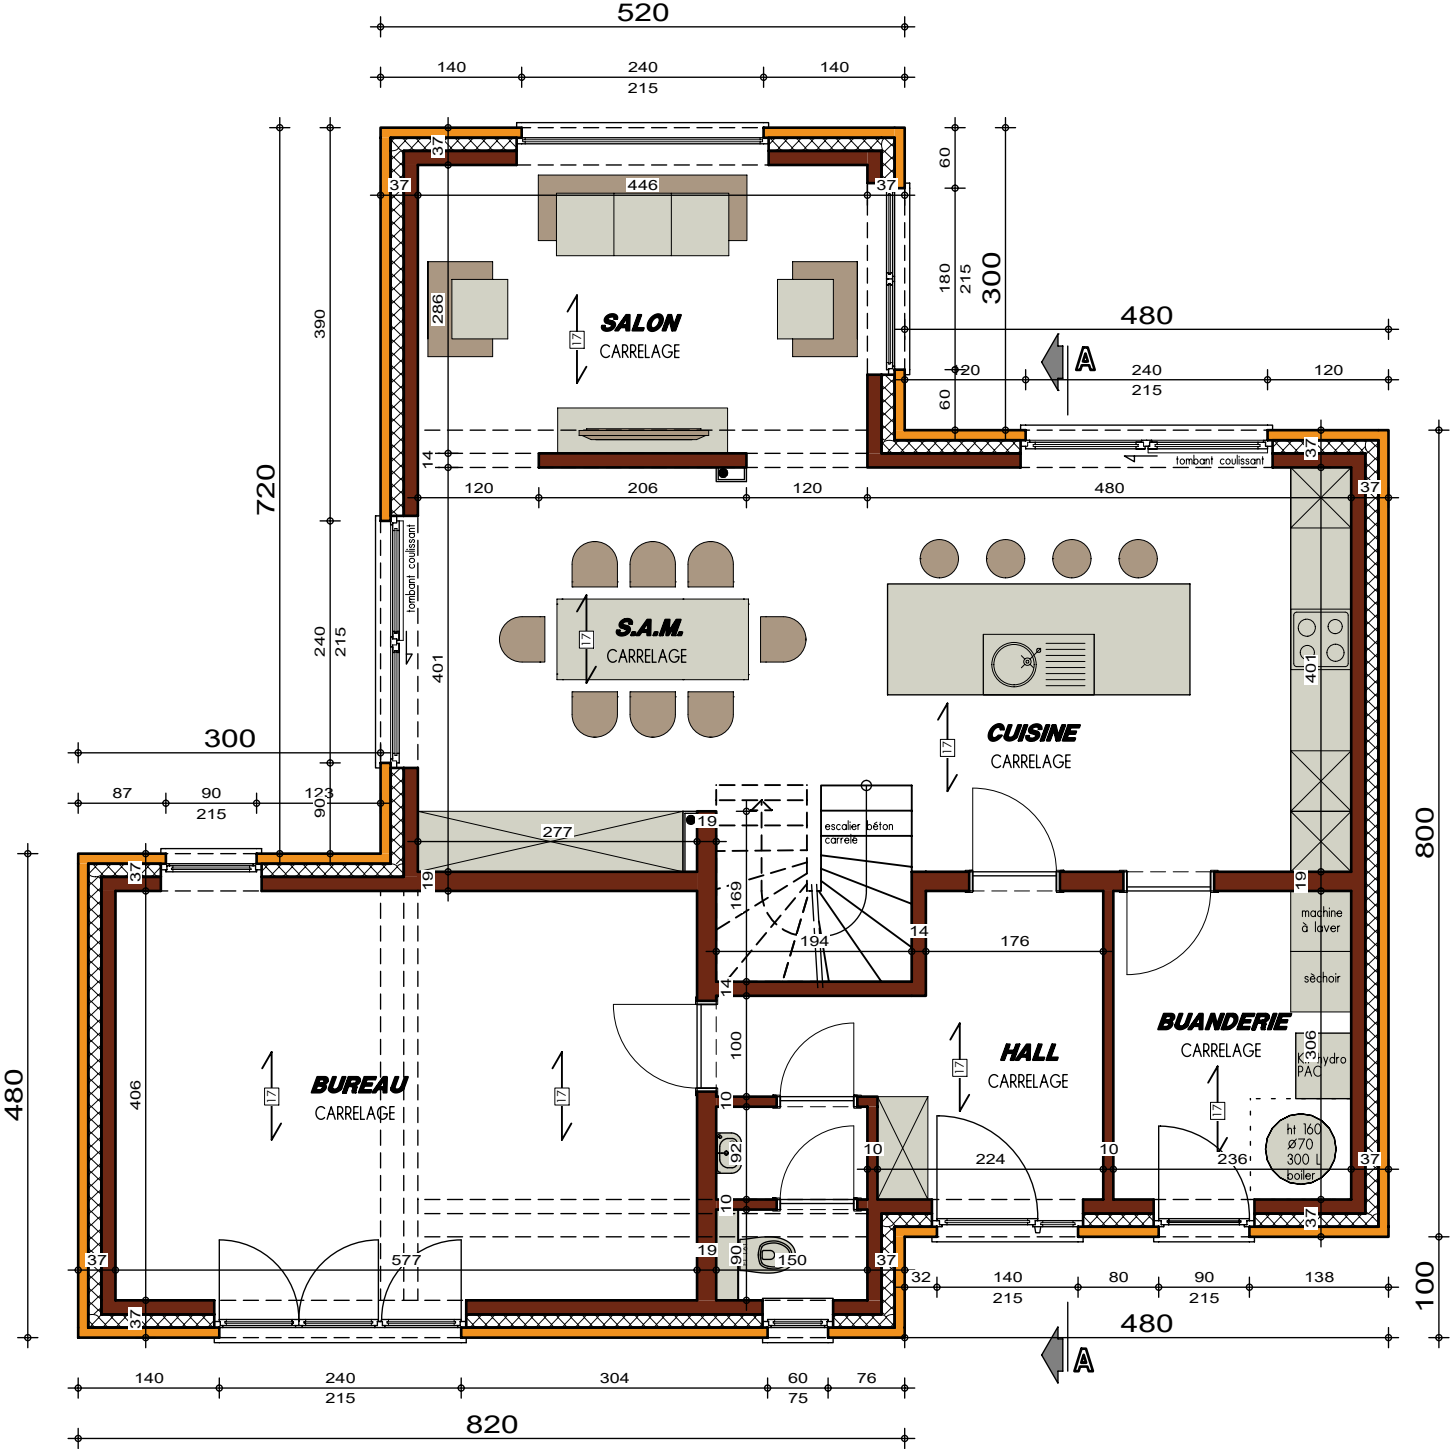


PLAN REZ-DE-CHAUSSEE

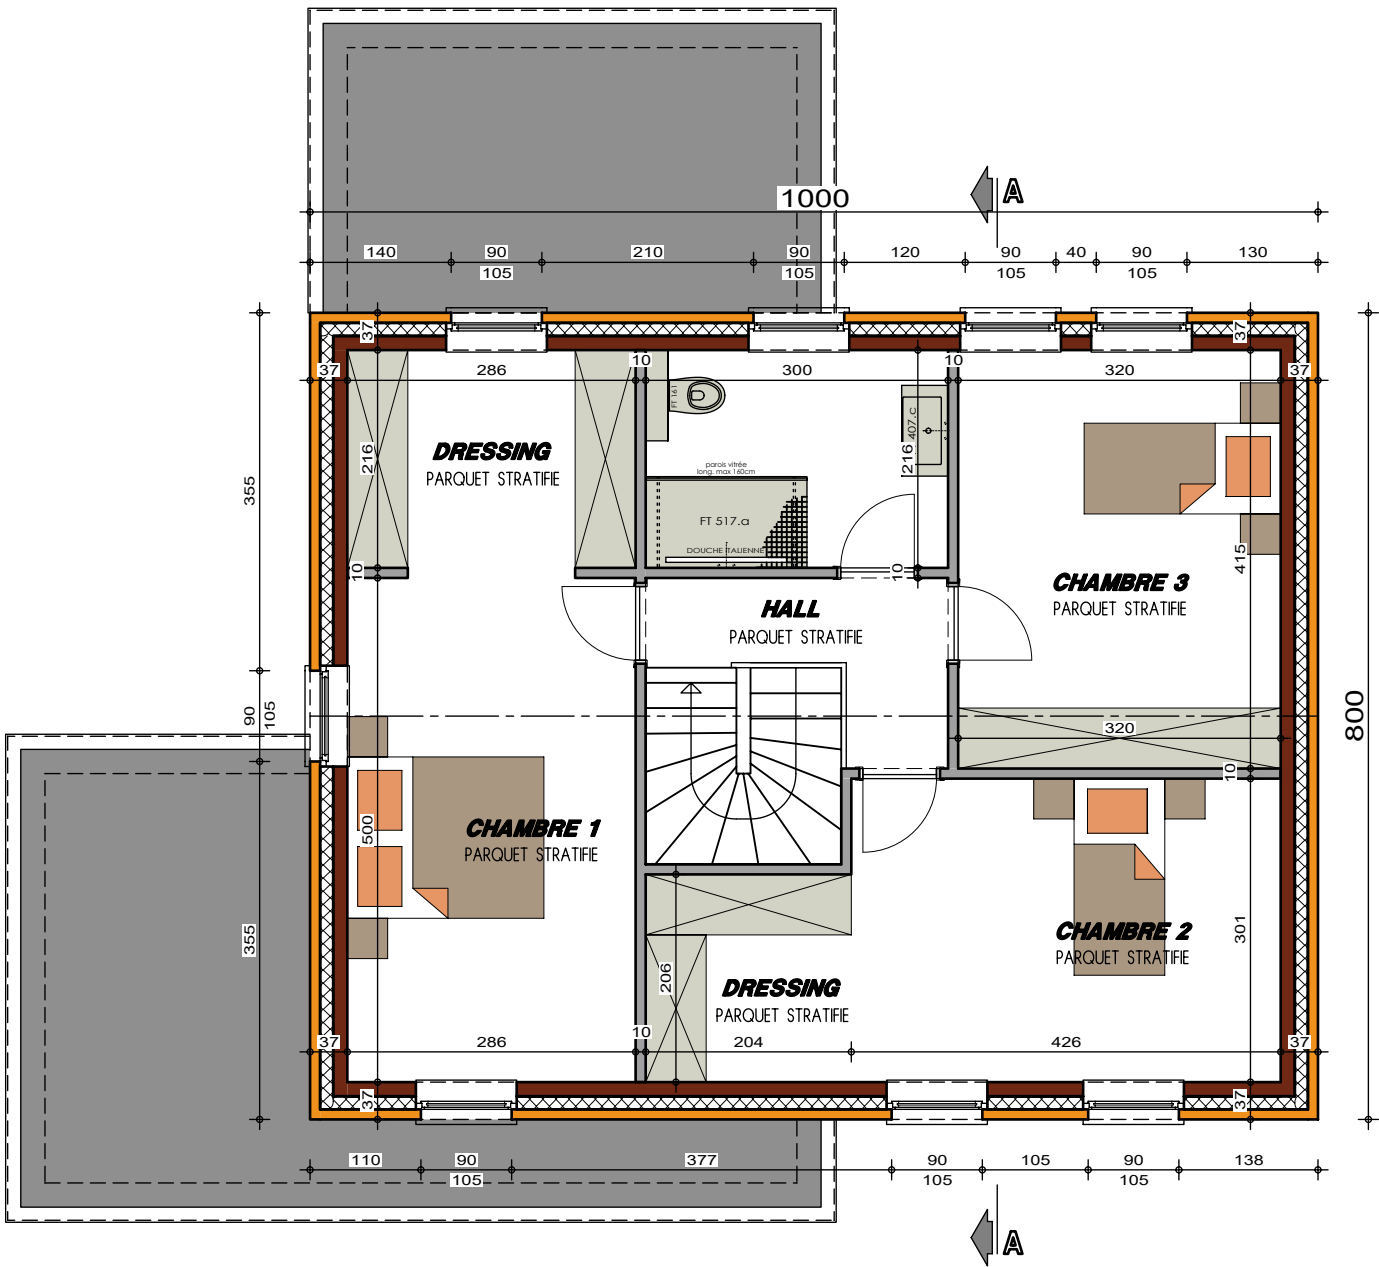

PLAN ETAGE

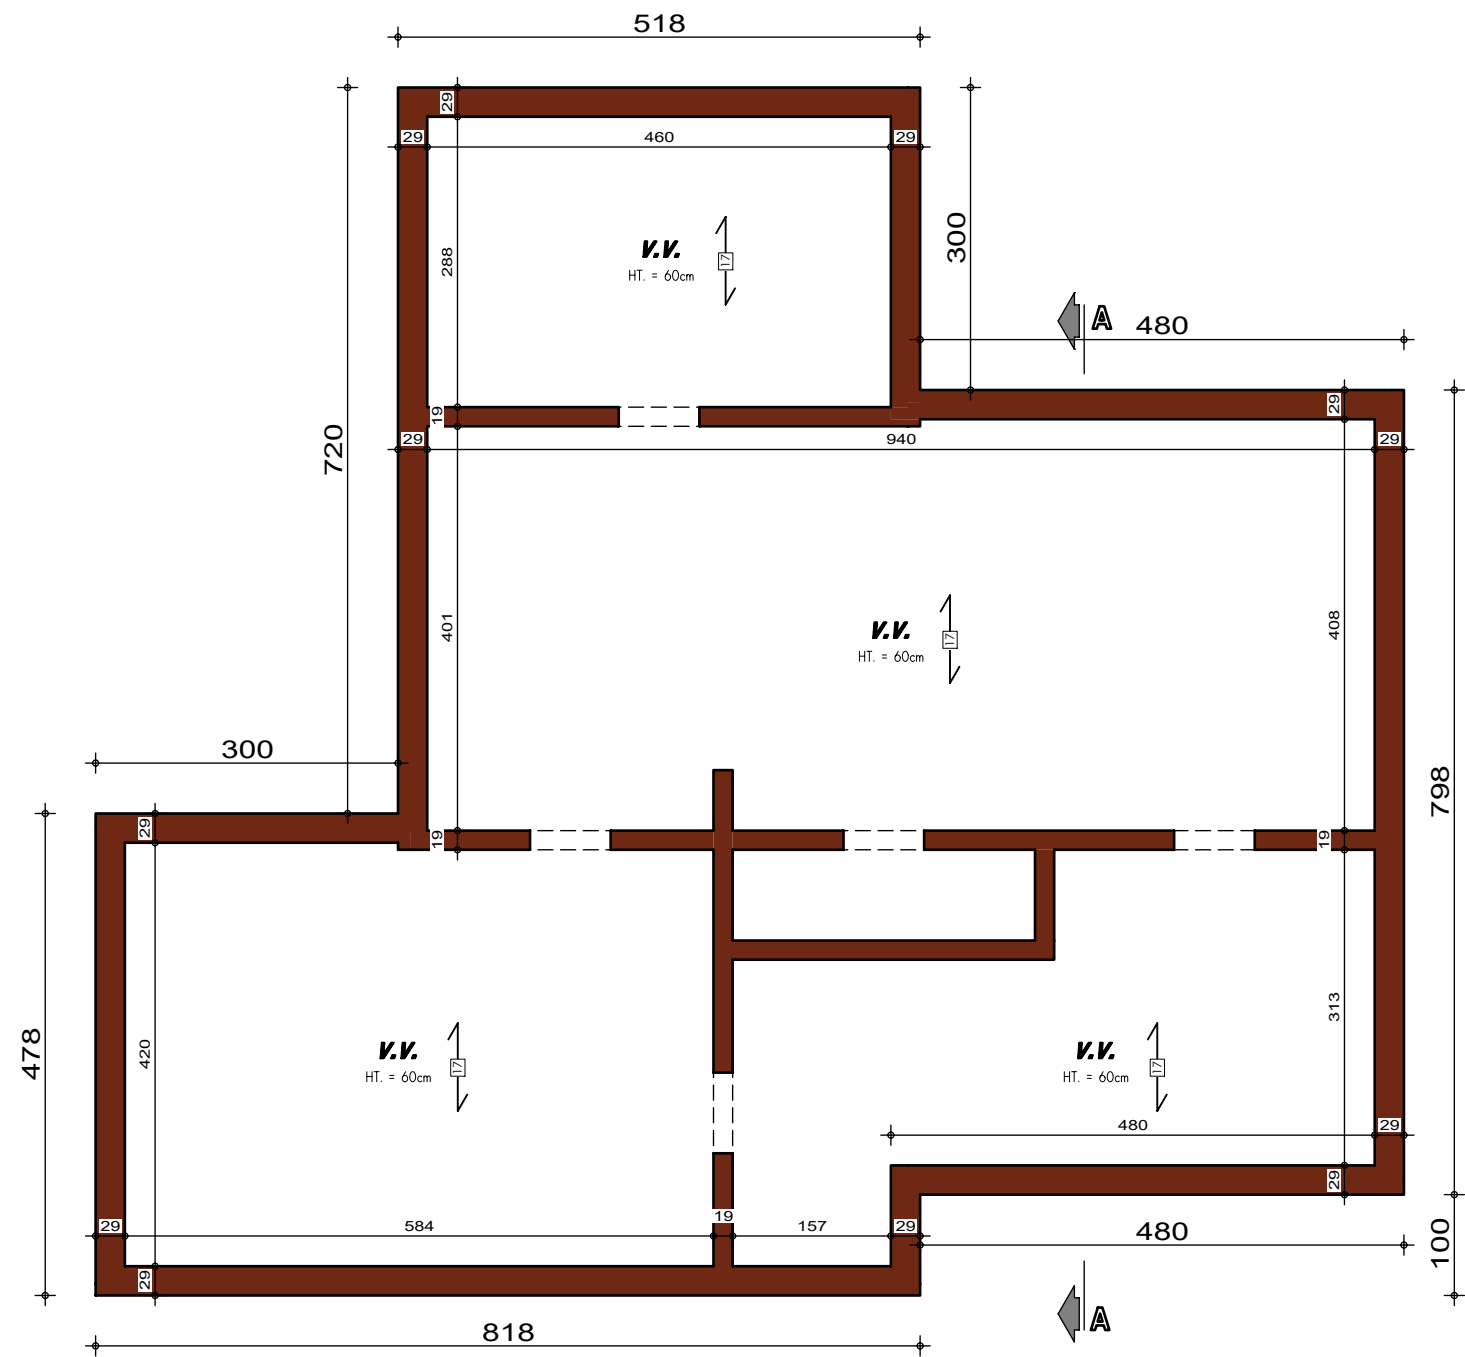


PLAN SOUS-SOL

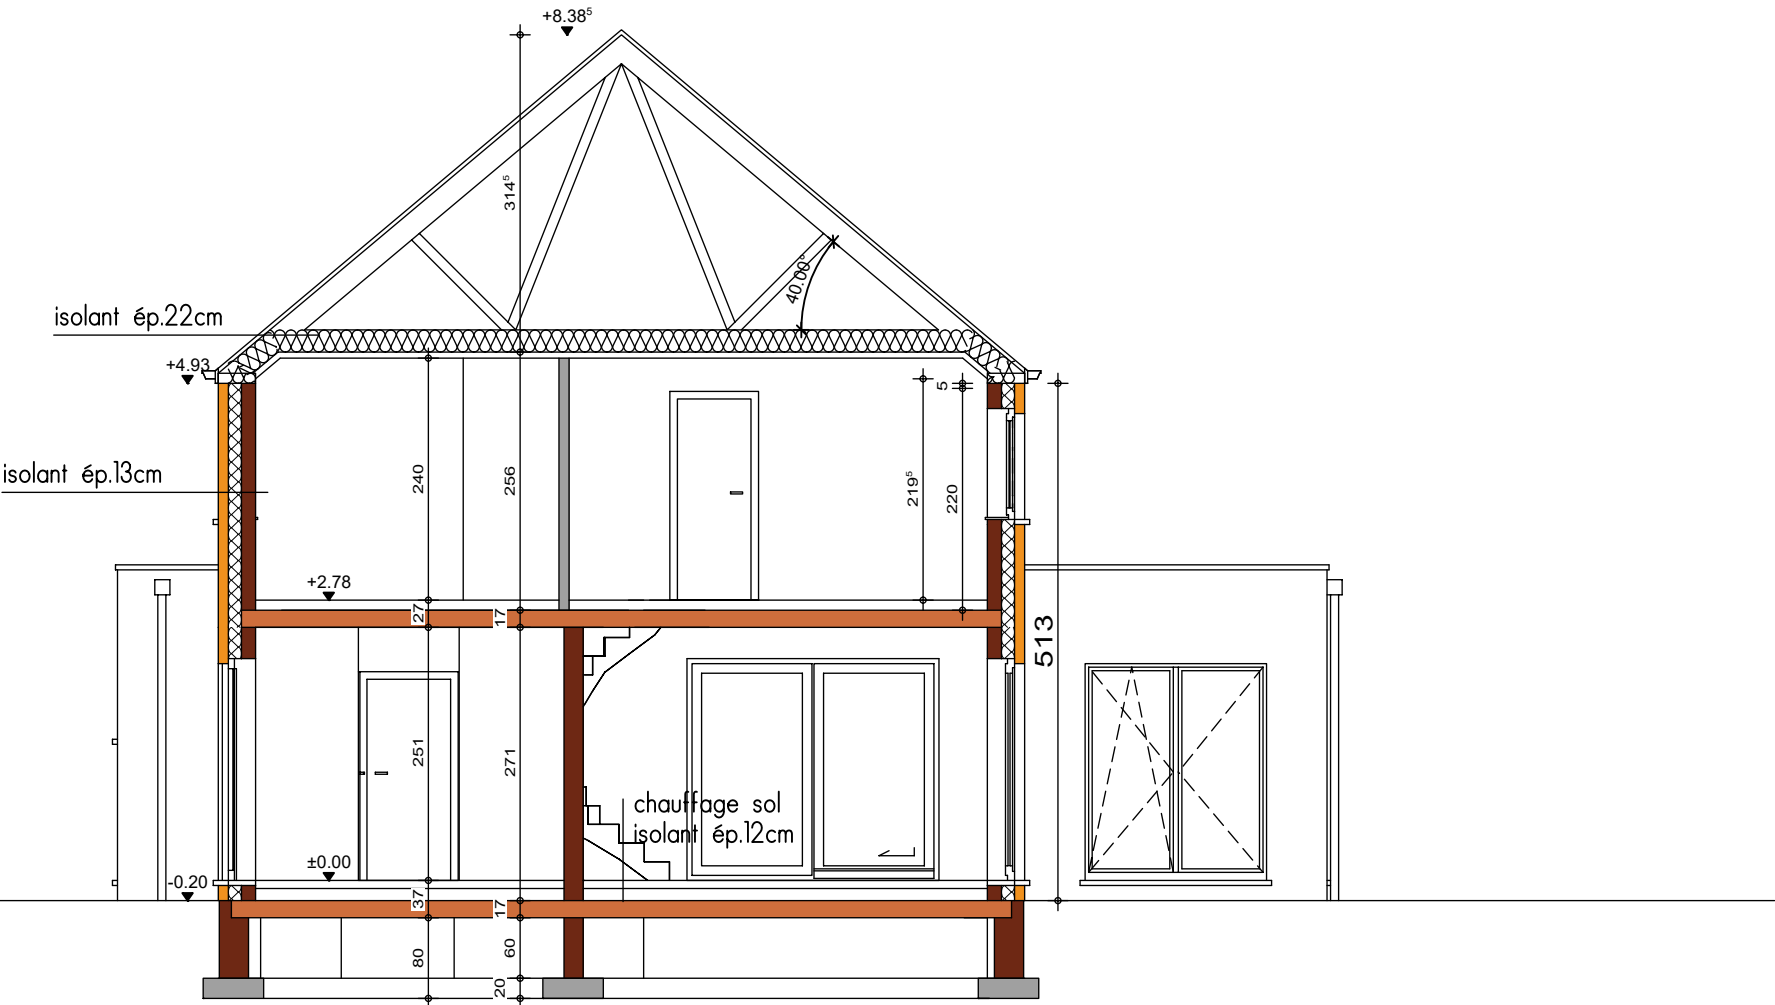


COUPE AA




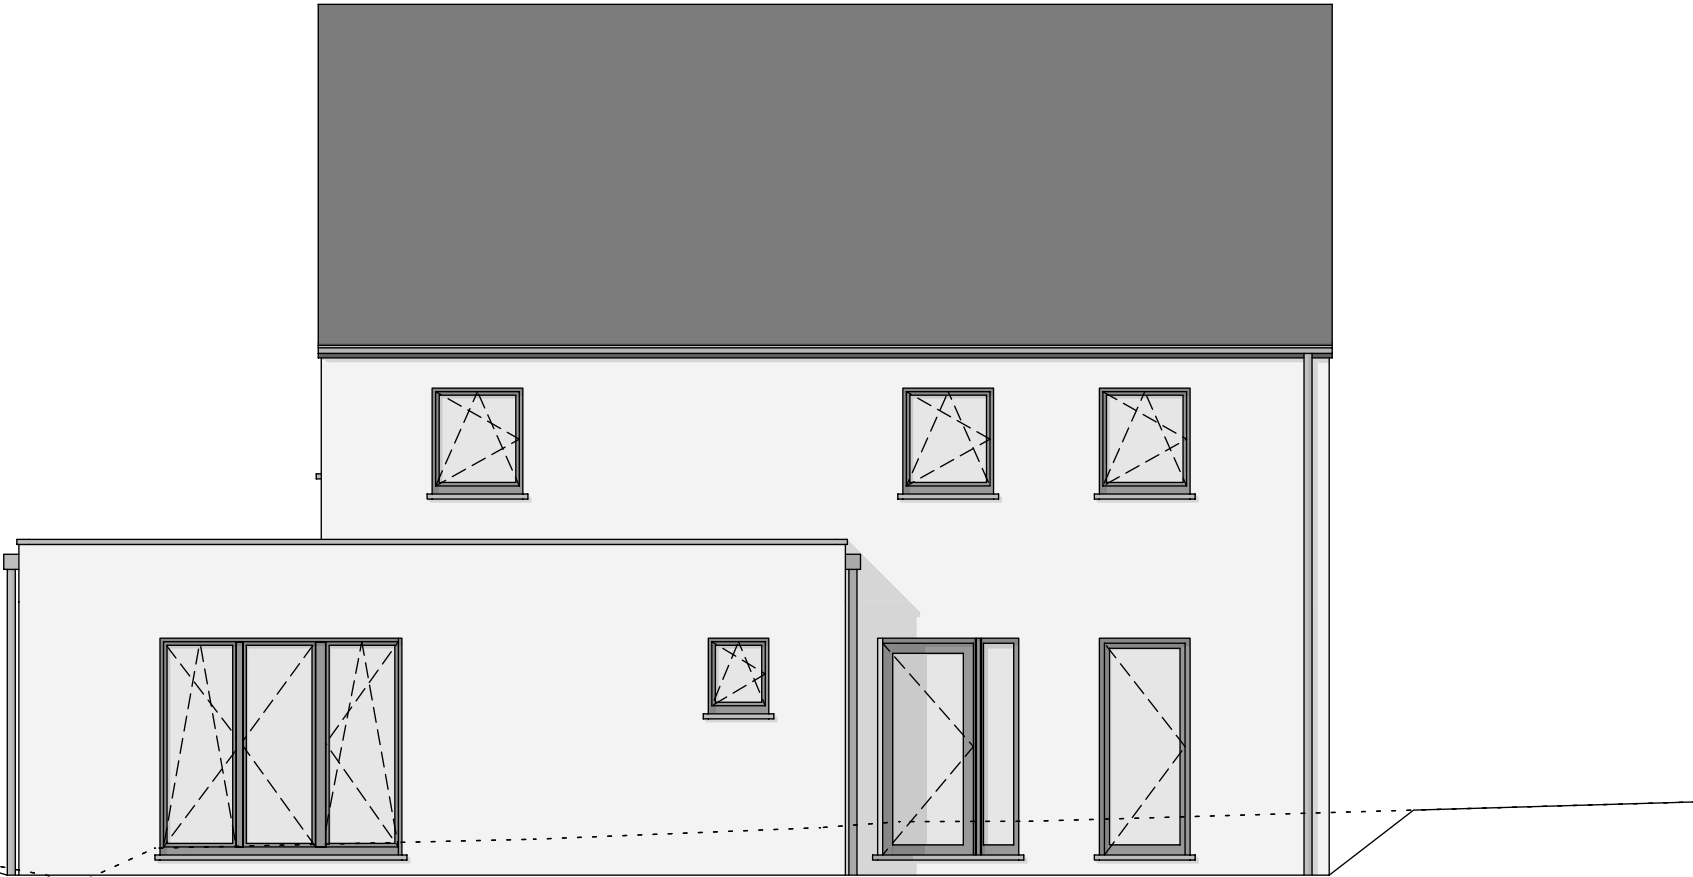


FACADE AVANT

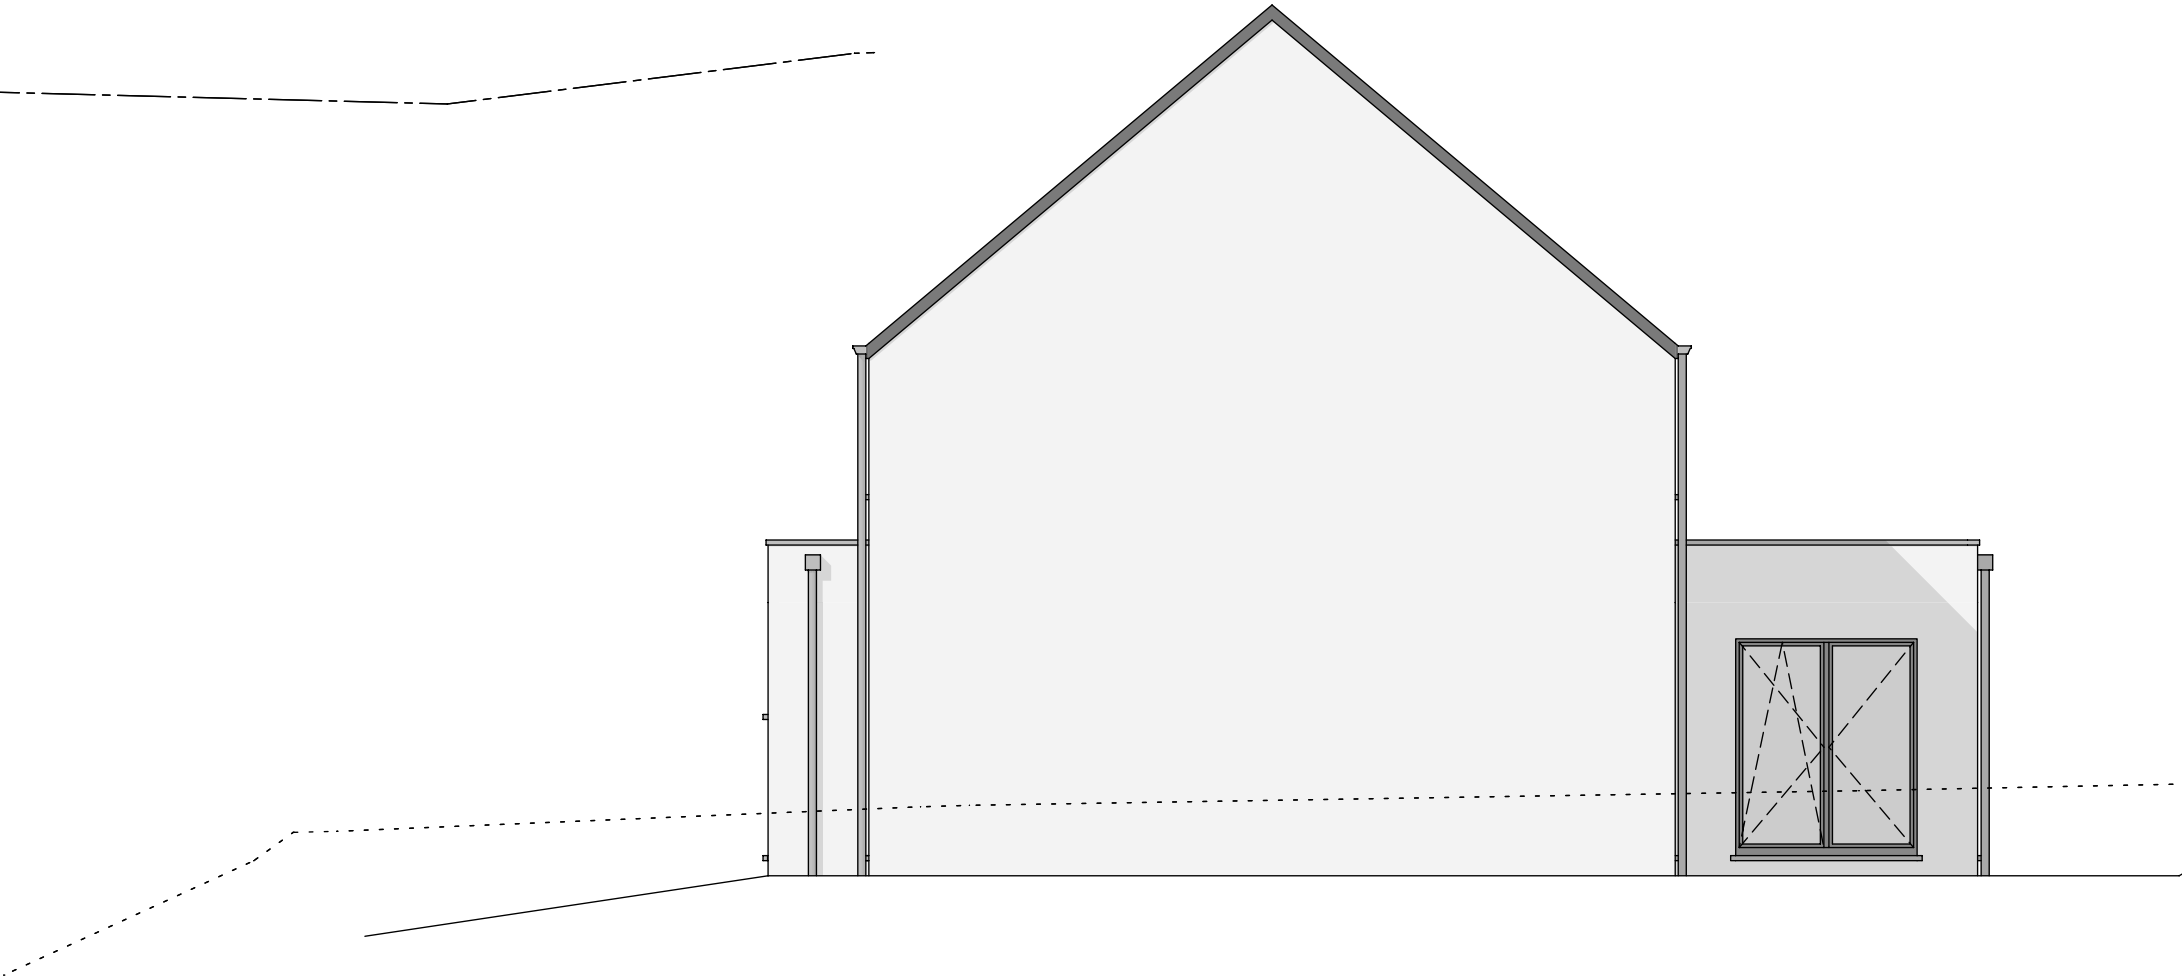

PIGNON DROIT

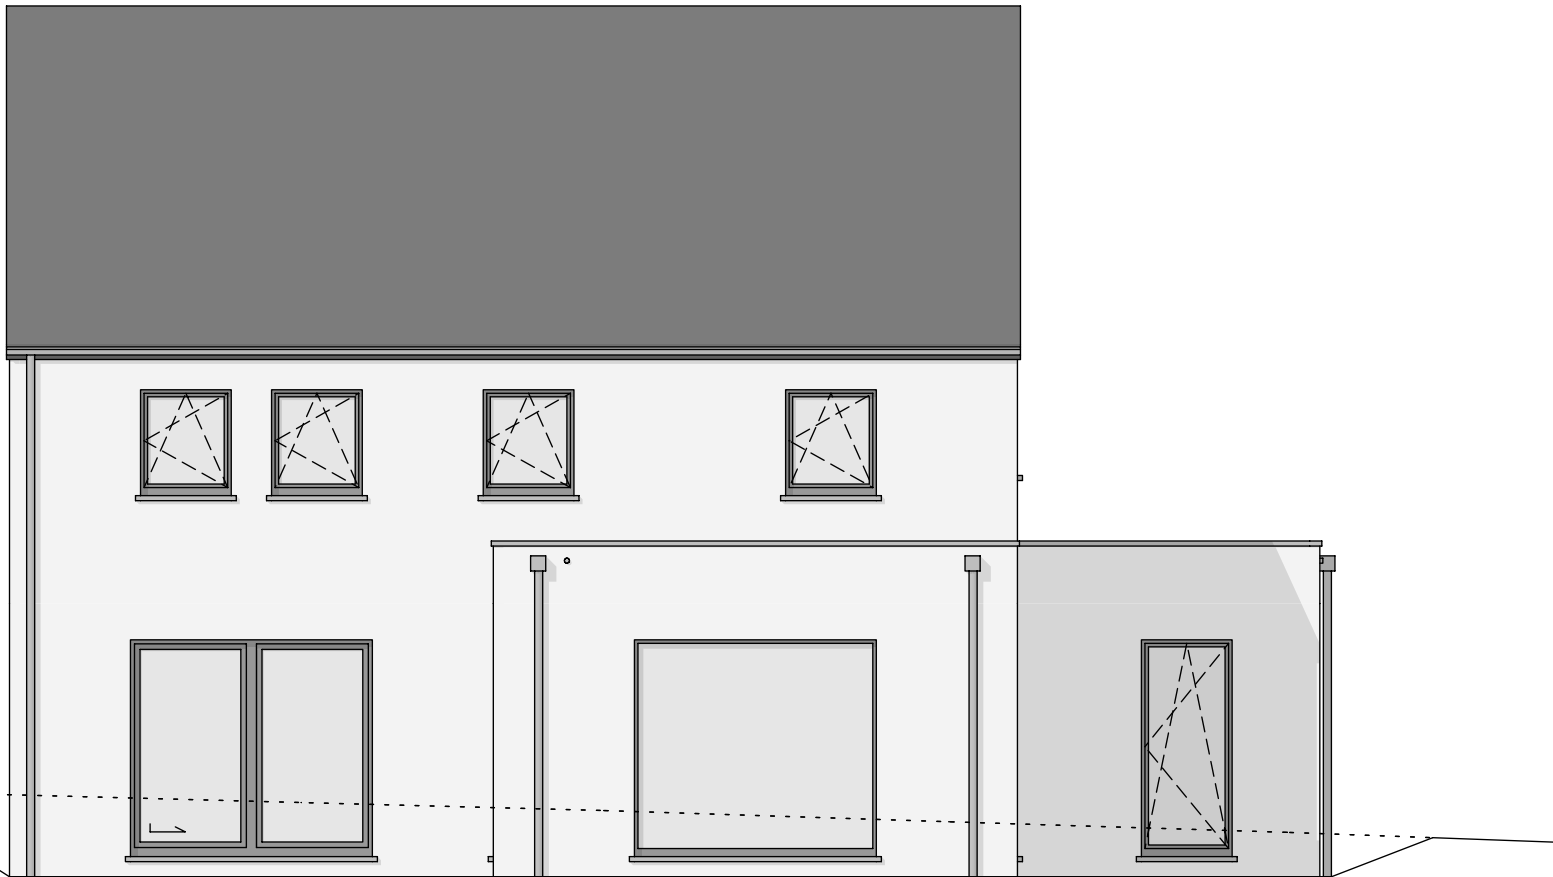

FACADE ARRIERE

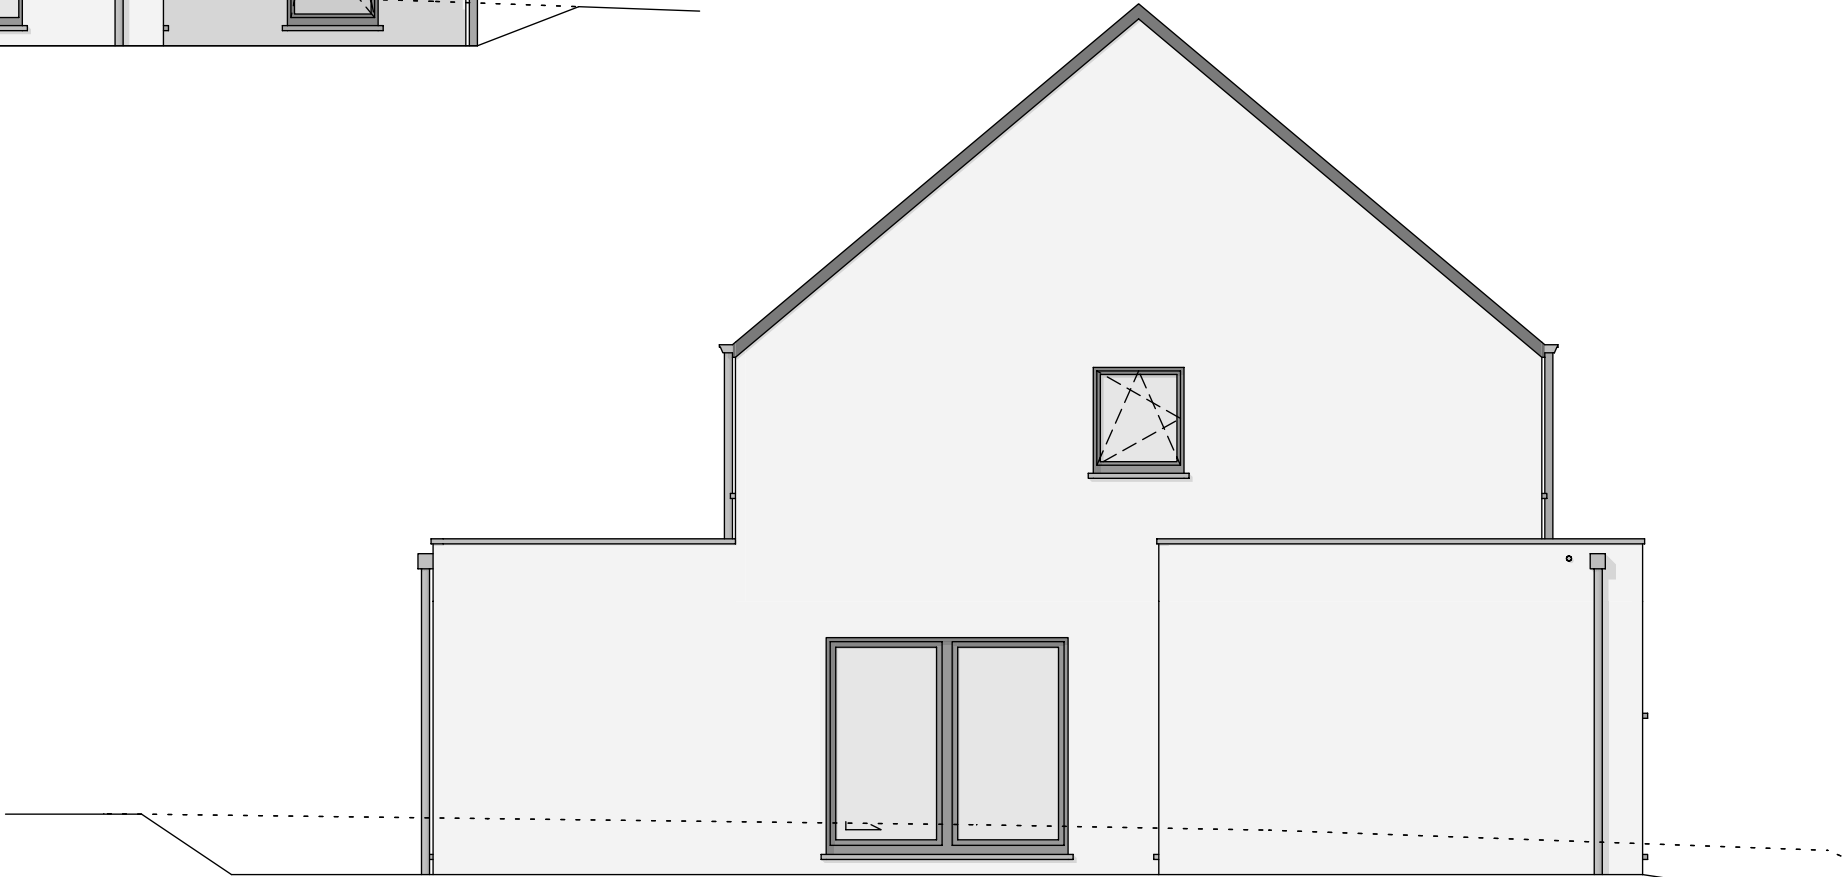

PIGNON GAUCHE