


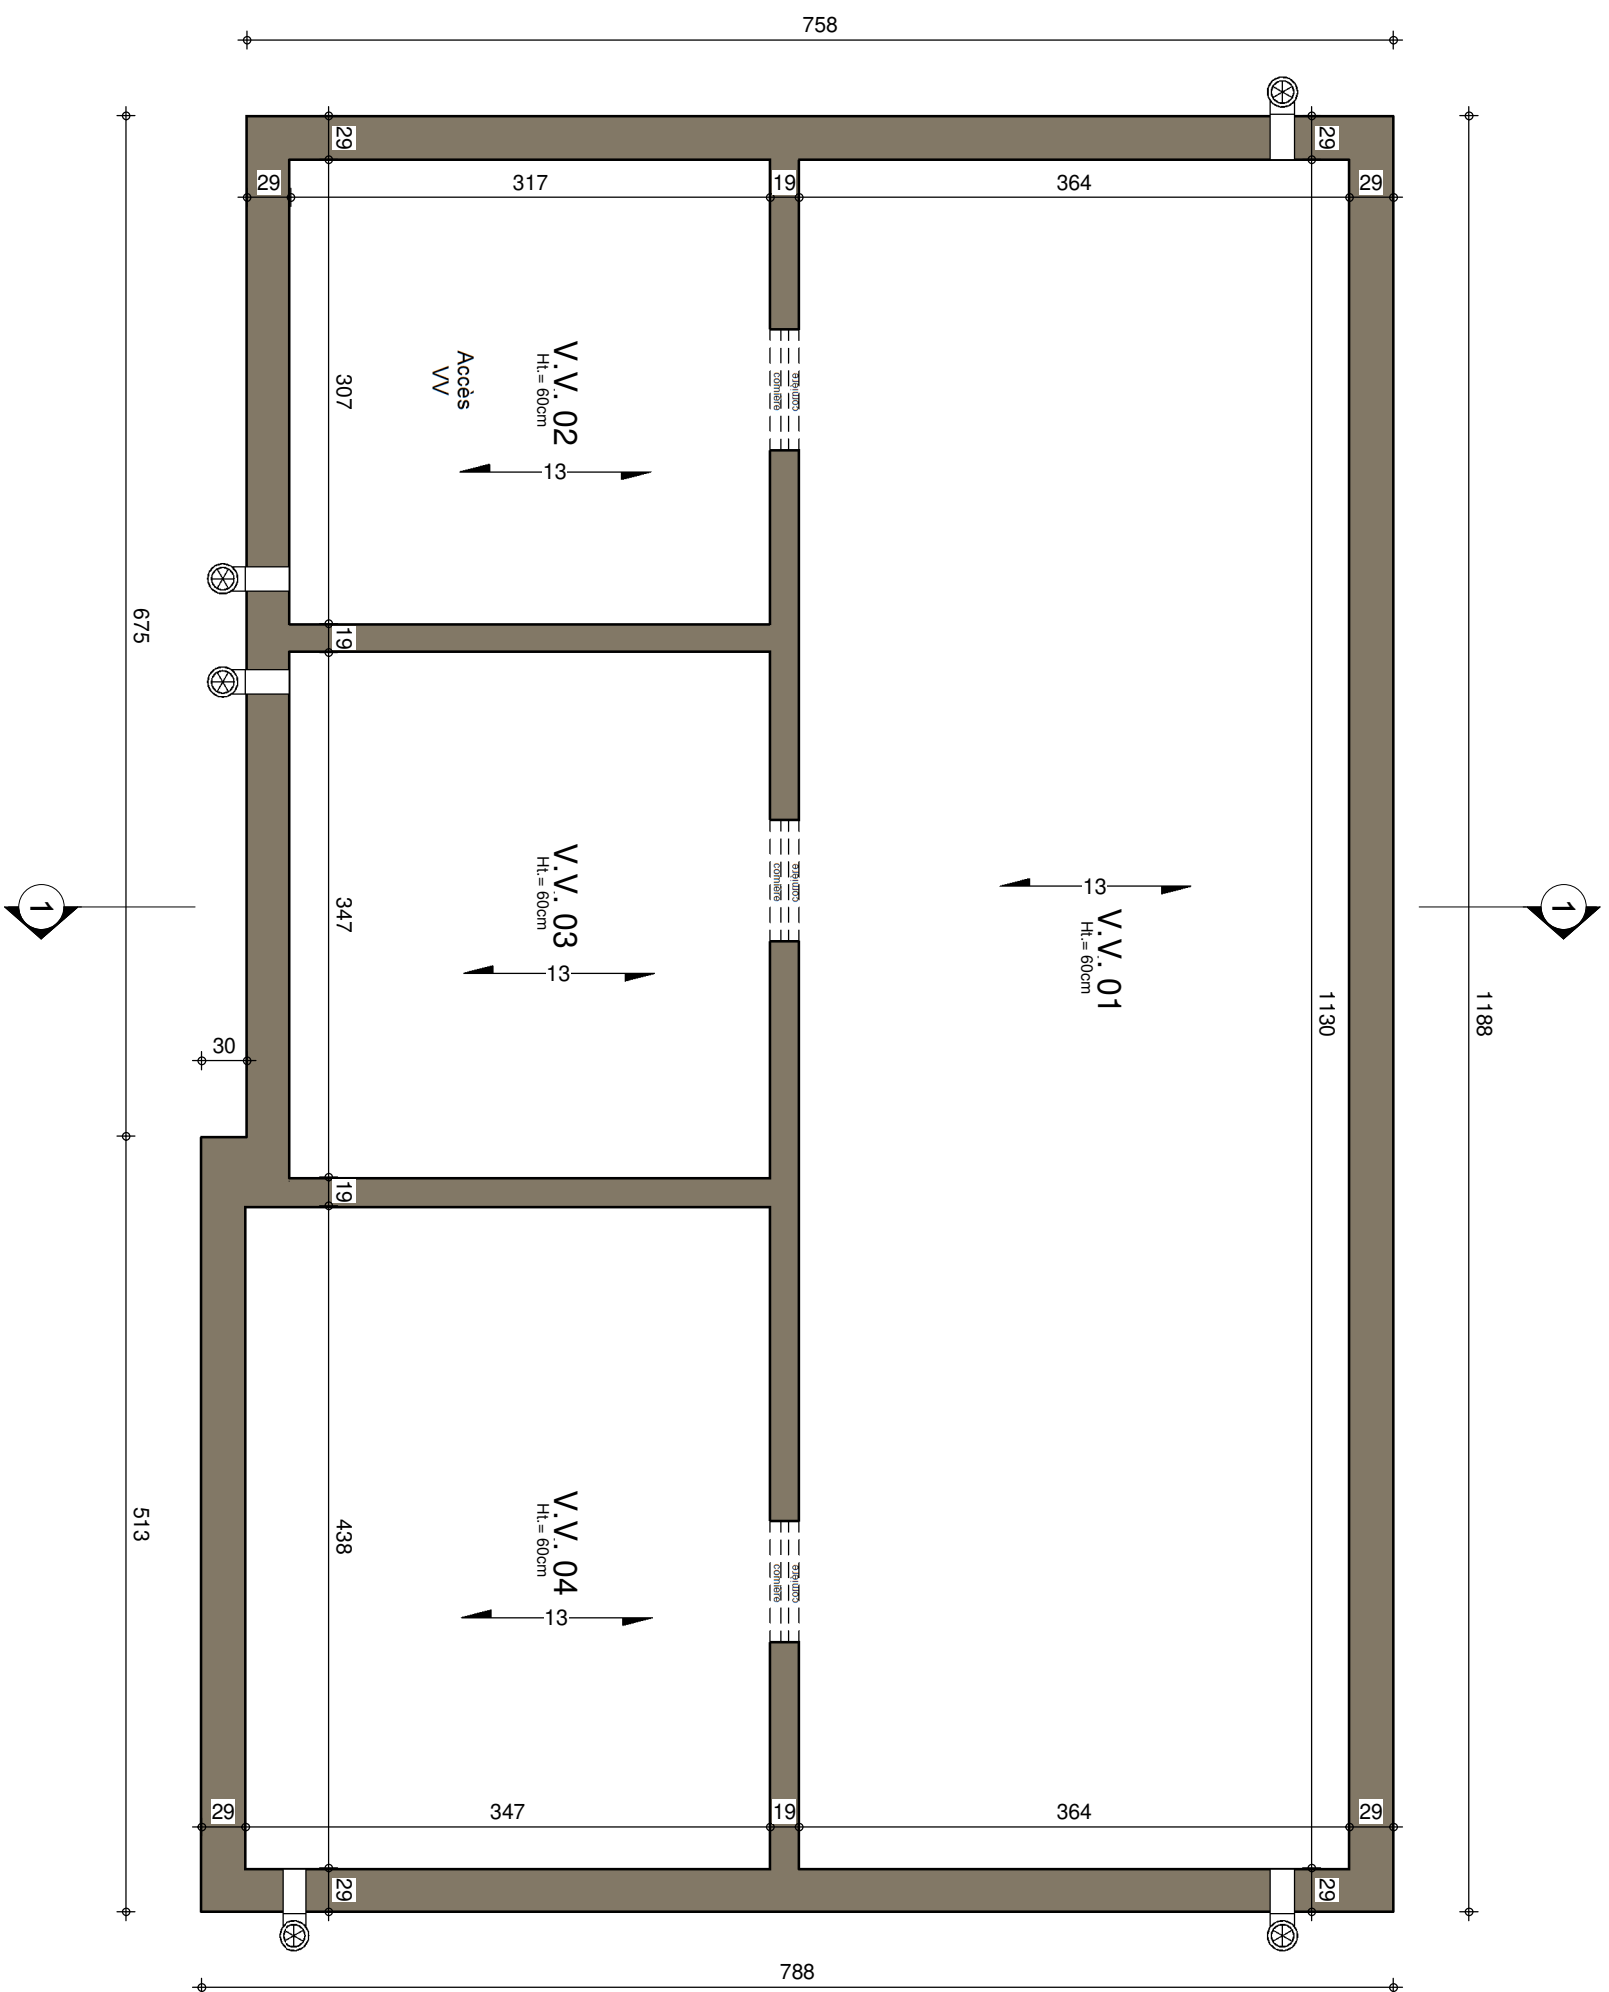


 

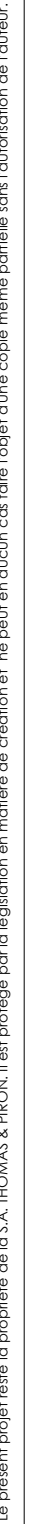


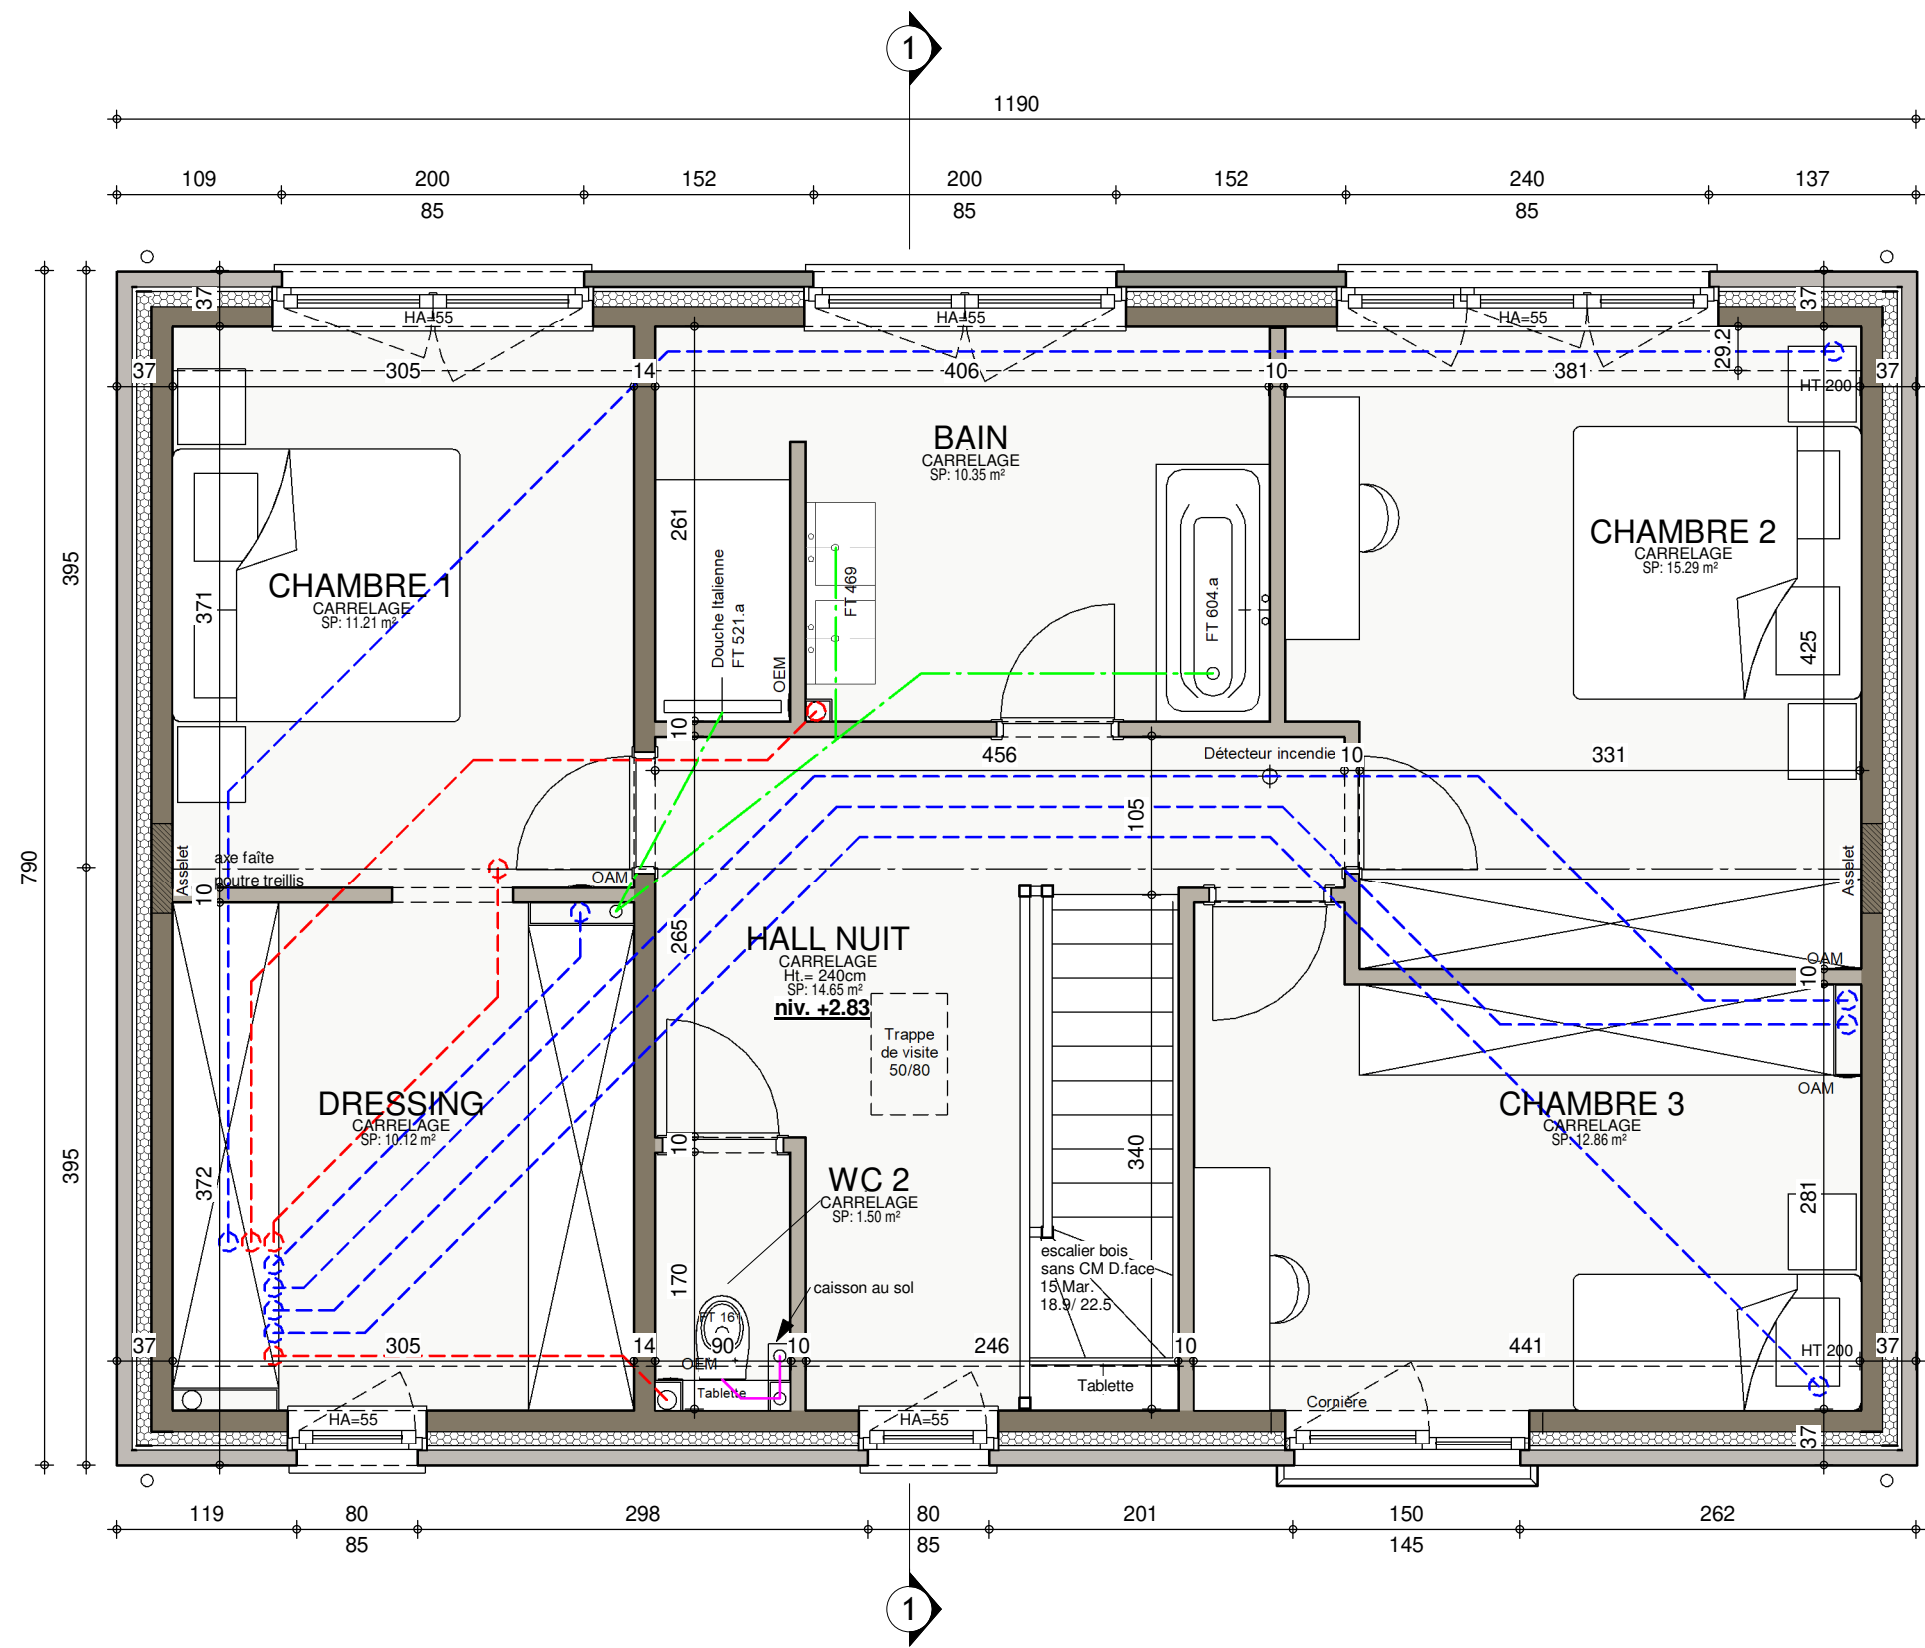

ETAGE

AP-2020/234.01-/THO/SACA			
Date :	21/08/2020	Echelle :	1/50

Le présent projet reste la propriété de la S.A. THOMAS & PIRON. Il est protégé par la législation en matière de création et ne peut en aucun cas faire l'objet d'une copie même partielle sans l'autorisation de l'auteur.

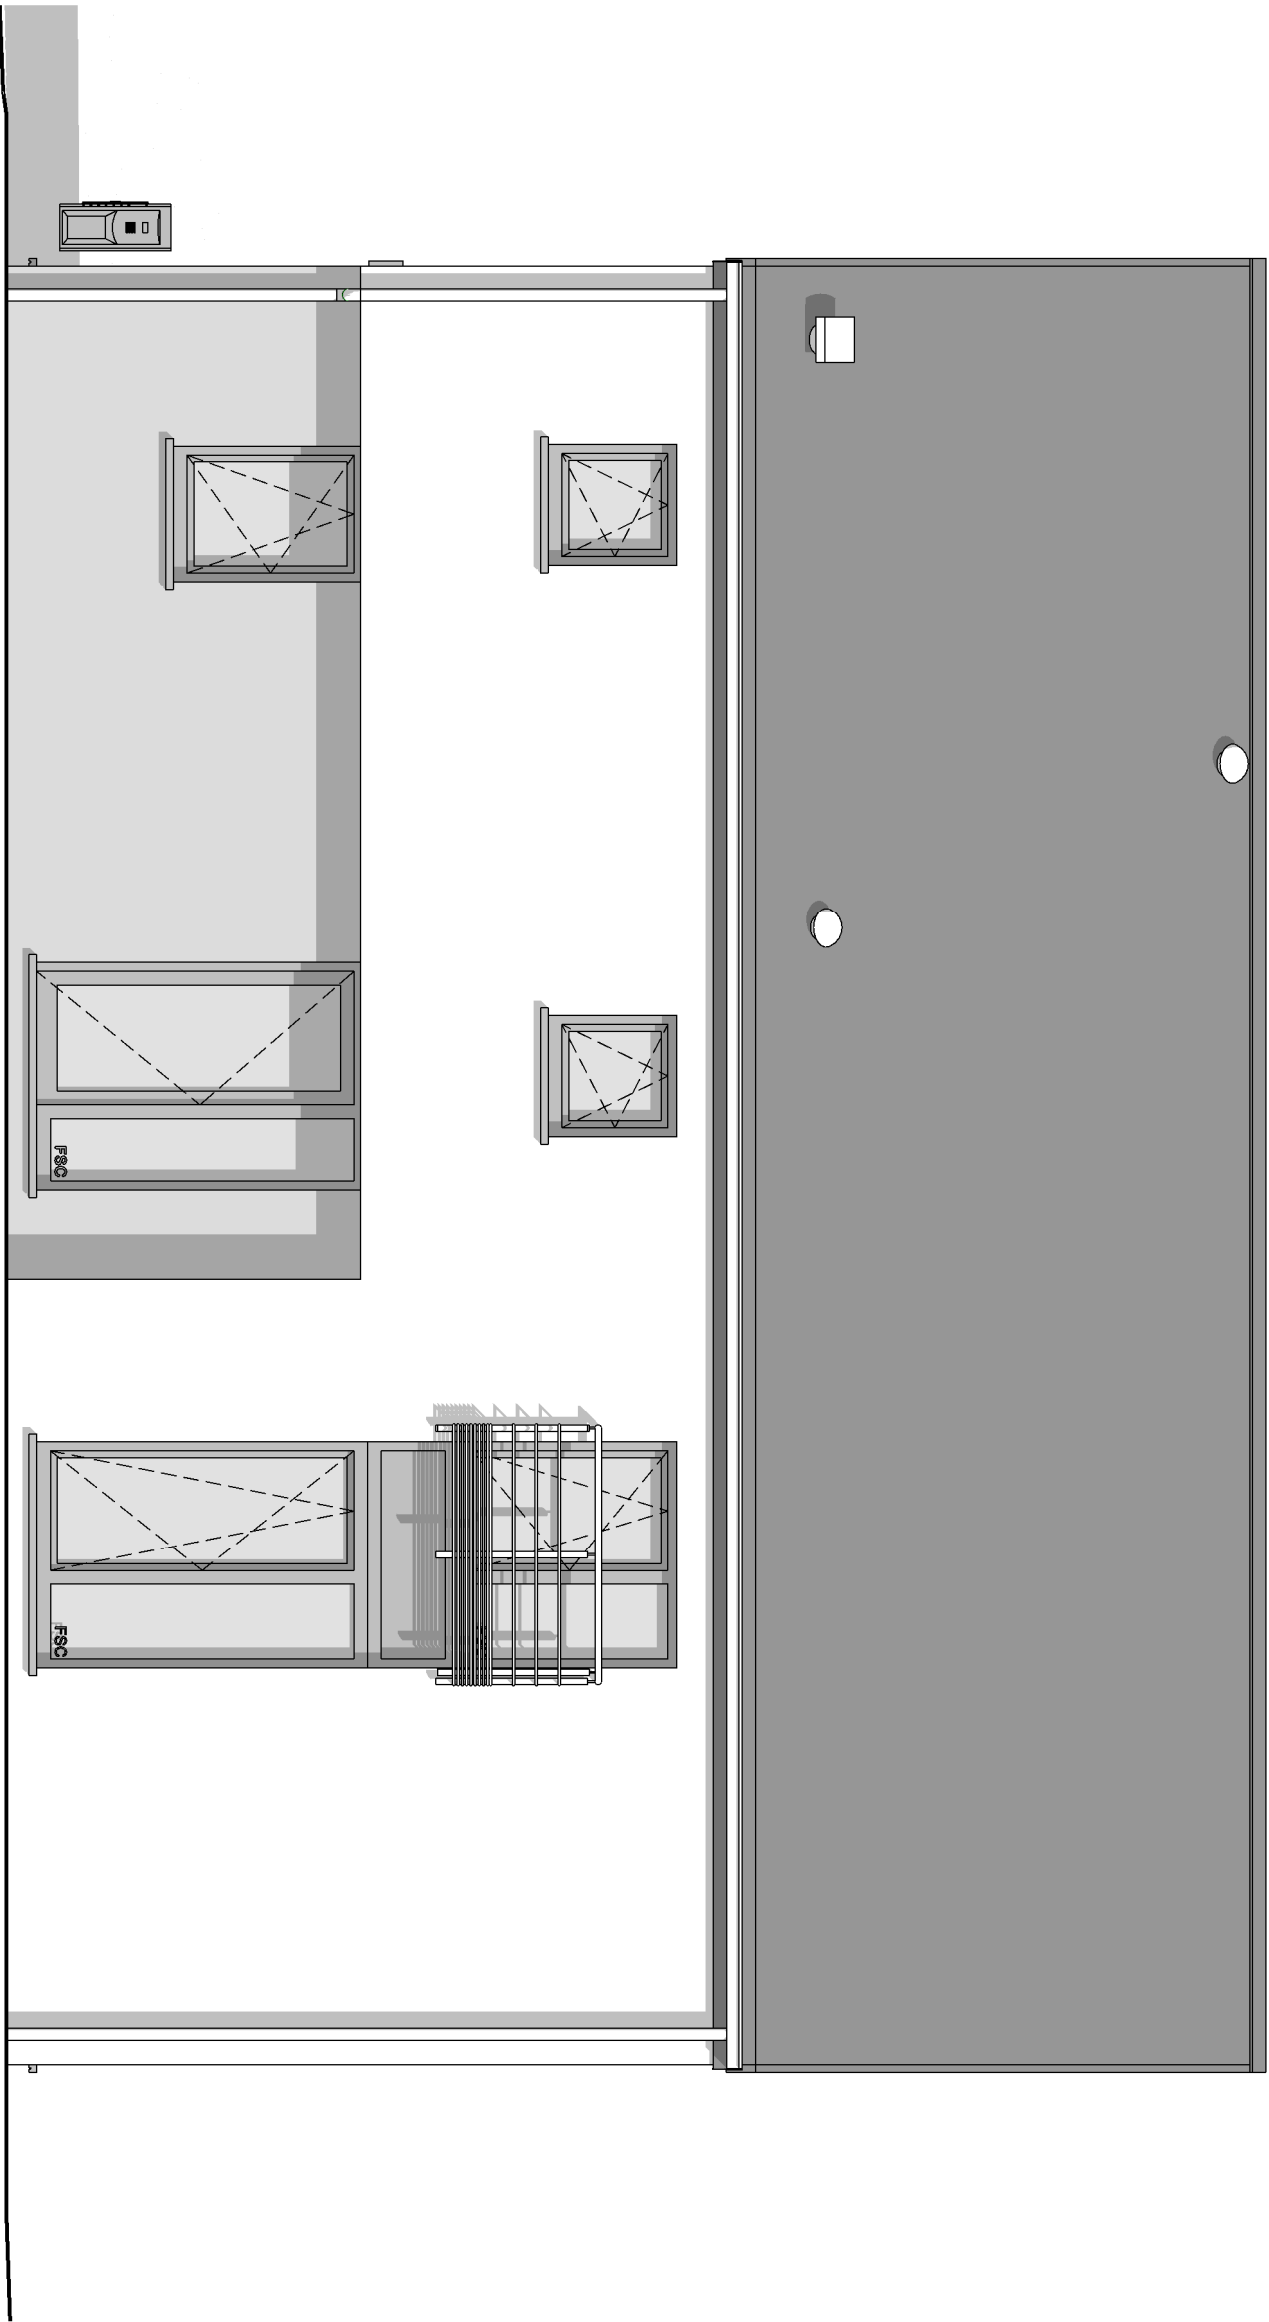


Niv. Route




FACADE AVANT

AP-2020/234.01 - /THO/SACA		
Date :	21 /08 /2020	Echelle : 1 /50

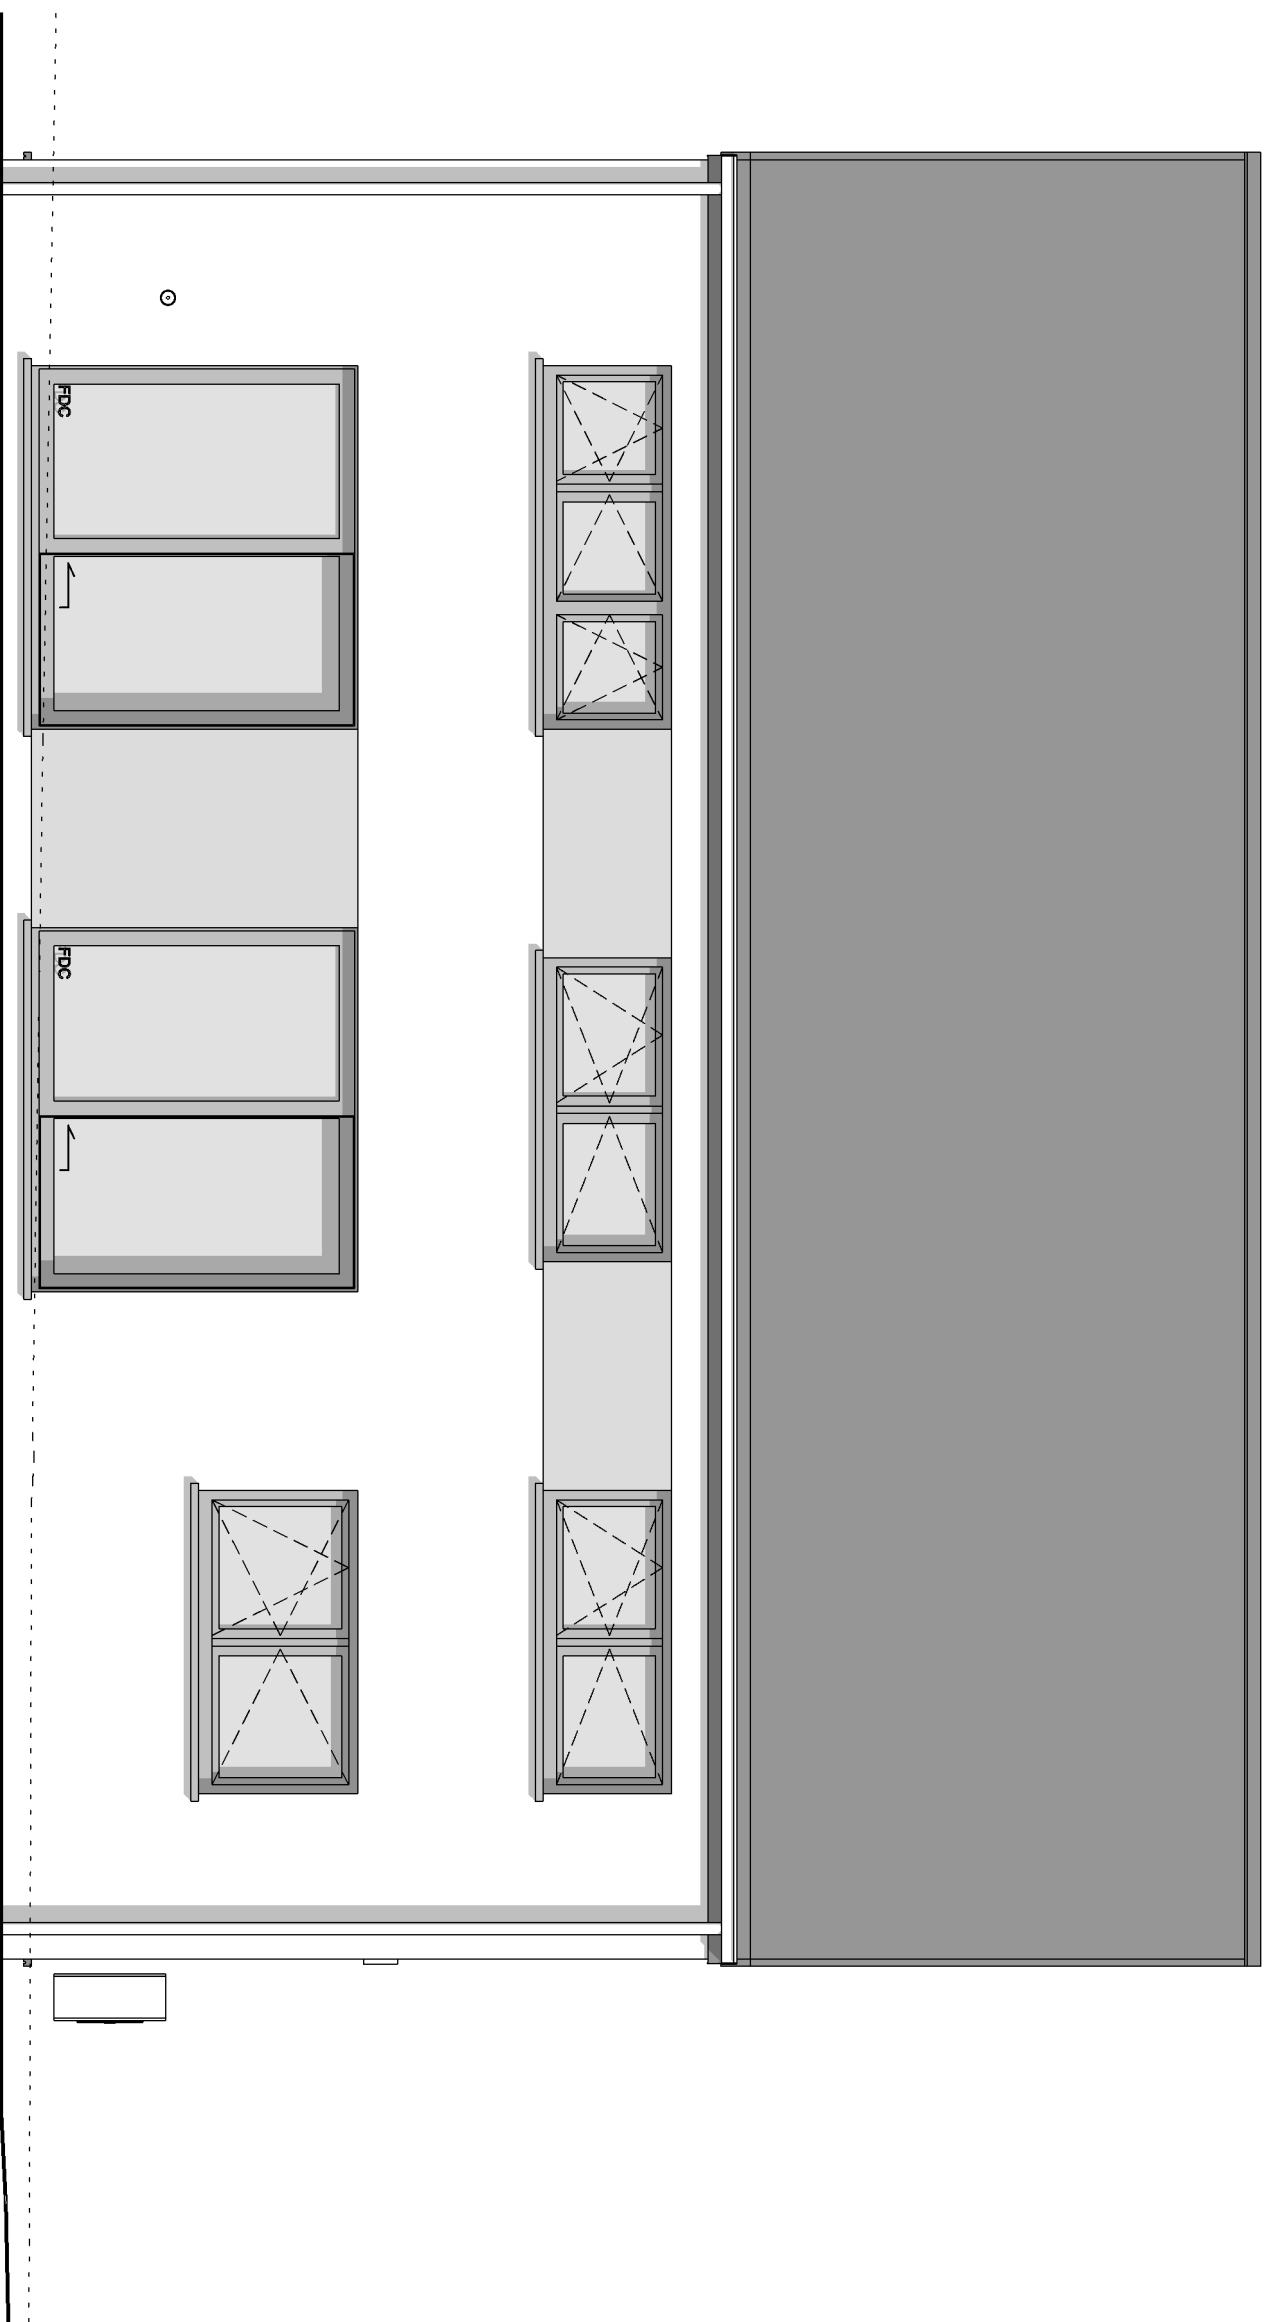


AP-2020/234.01-T/HO/SACA	
Date :	21/08/2020
Echelle :	1/50

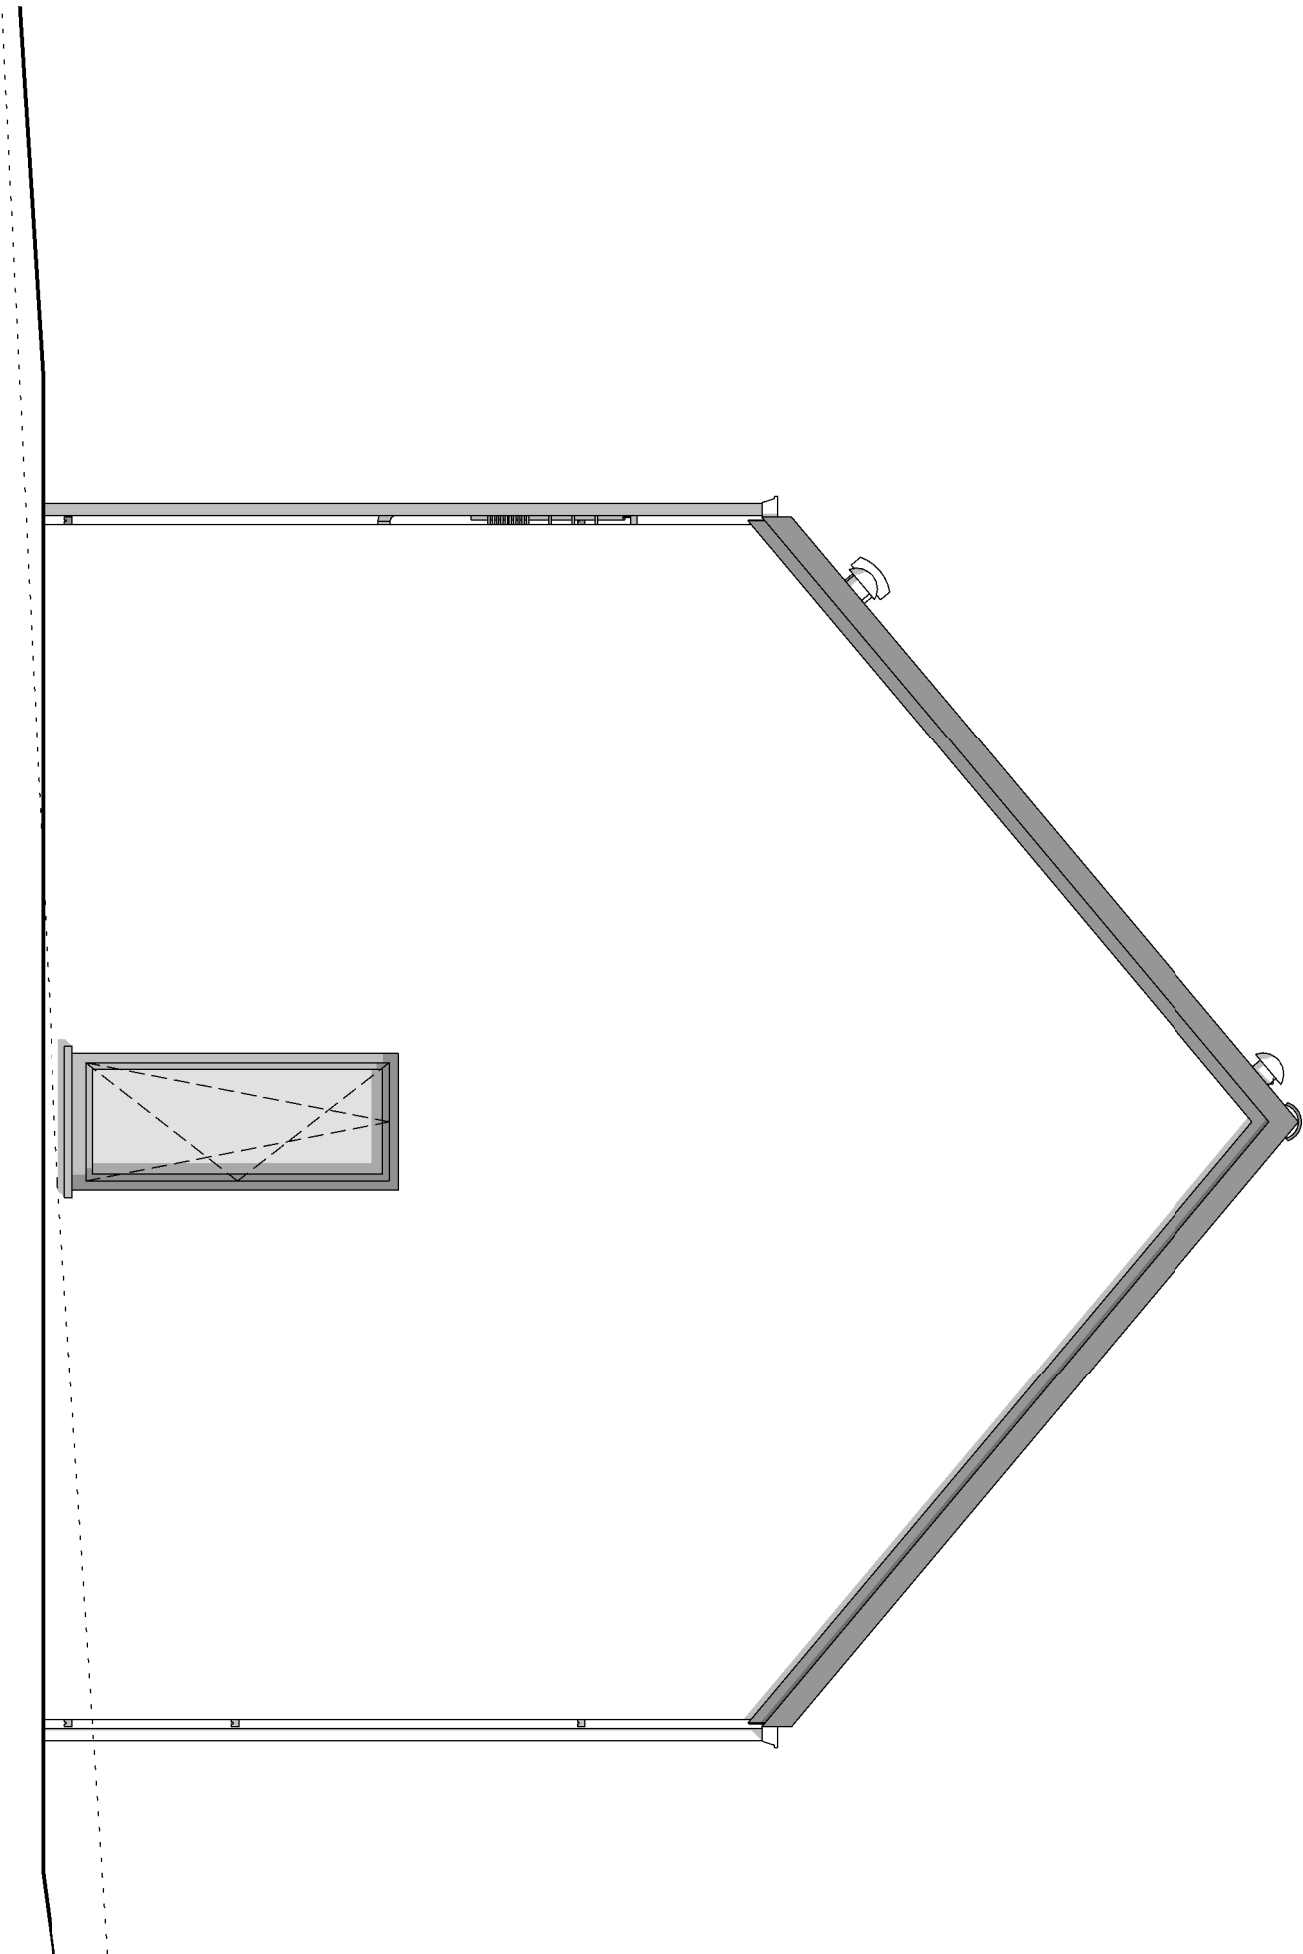


PIGNON DROIT

AP-2020/234.01 - /THO/SACA		
Date :	21 /08 /2020	Echelle : 1 /50

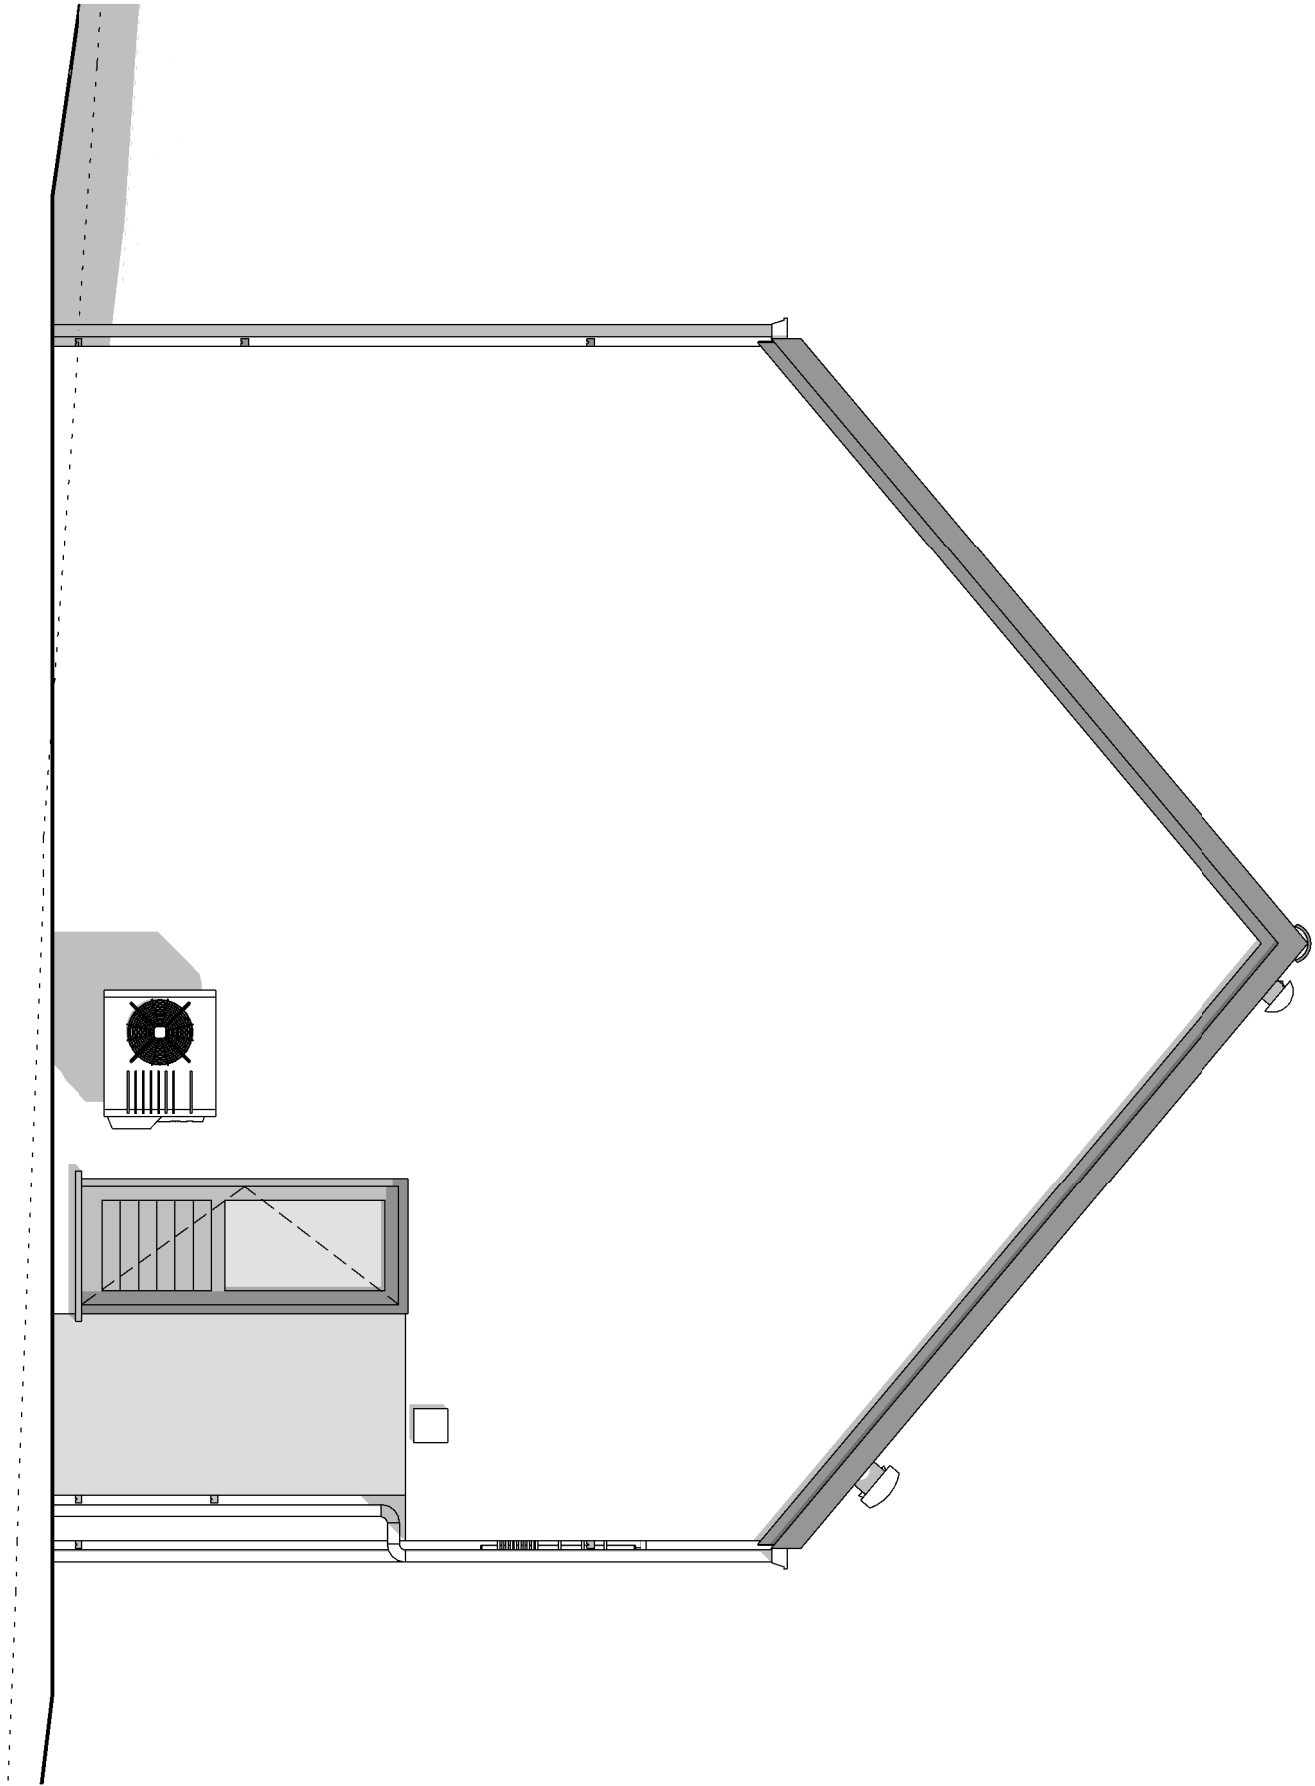

PIGNON GAUCHE


AP-2020/234.01 - /THO/SACA	
Date :	21 /08 /2020
Echelle :	1 /50

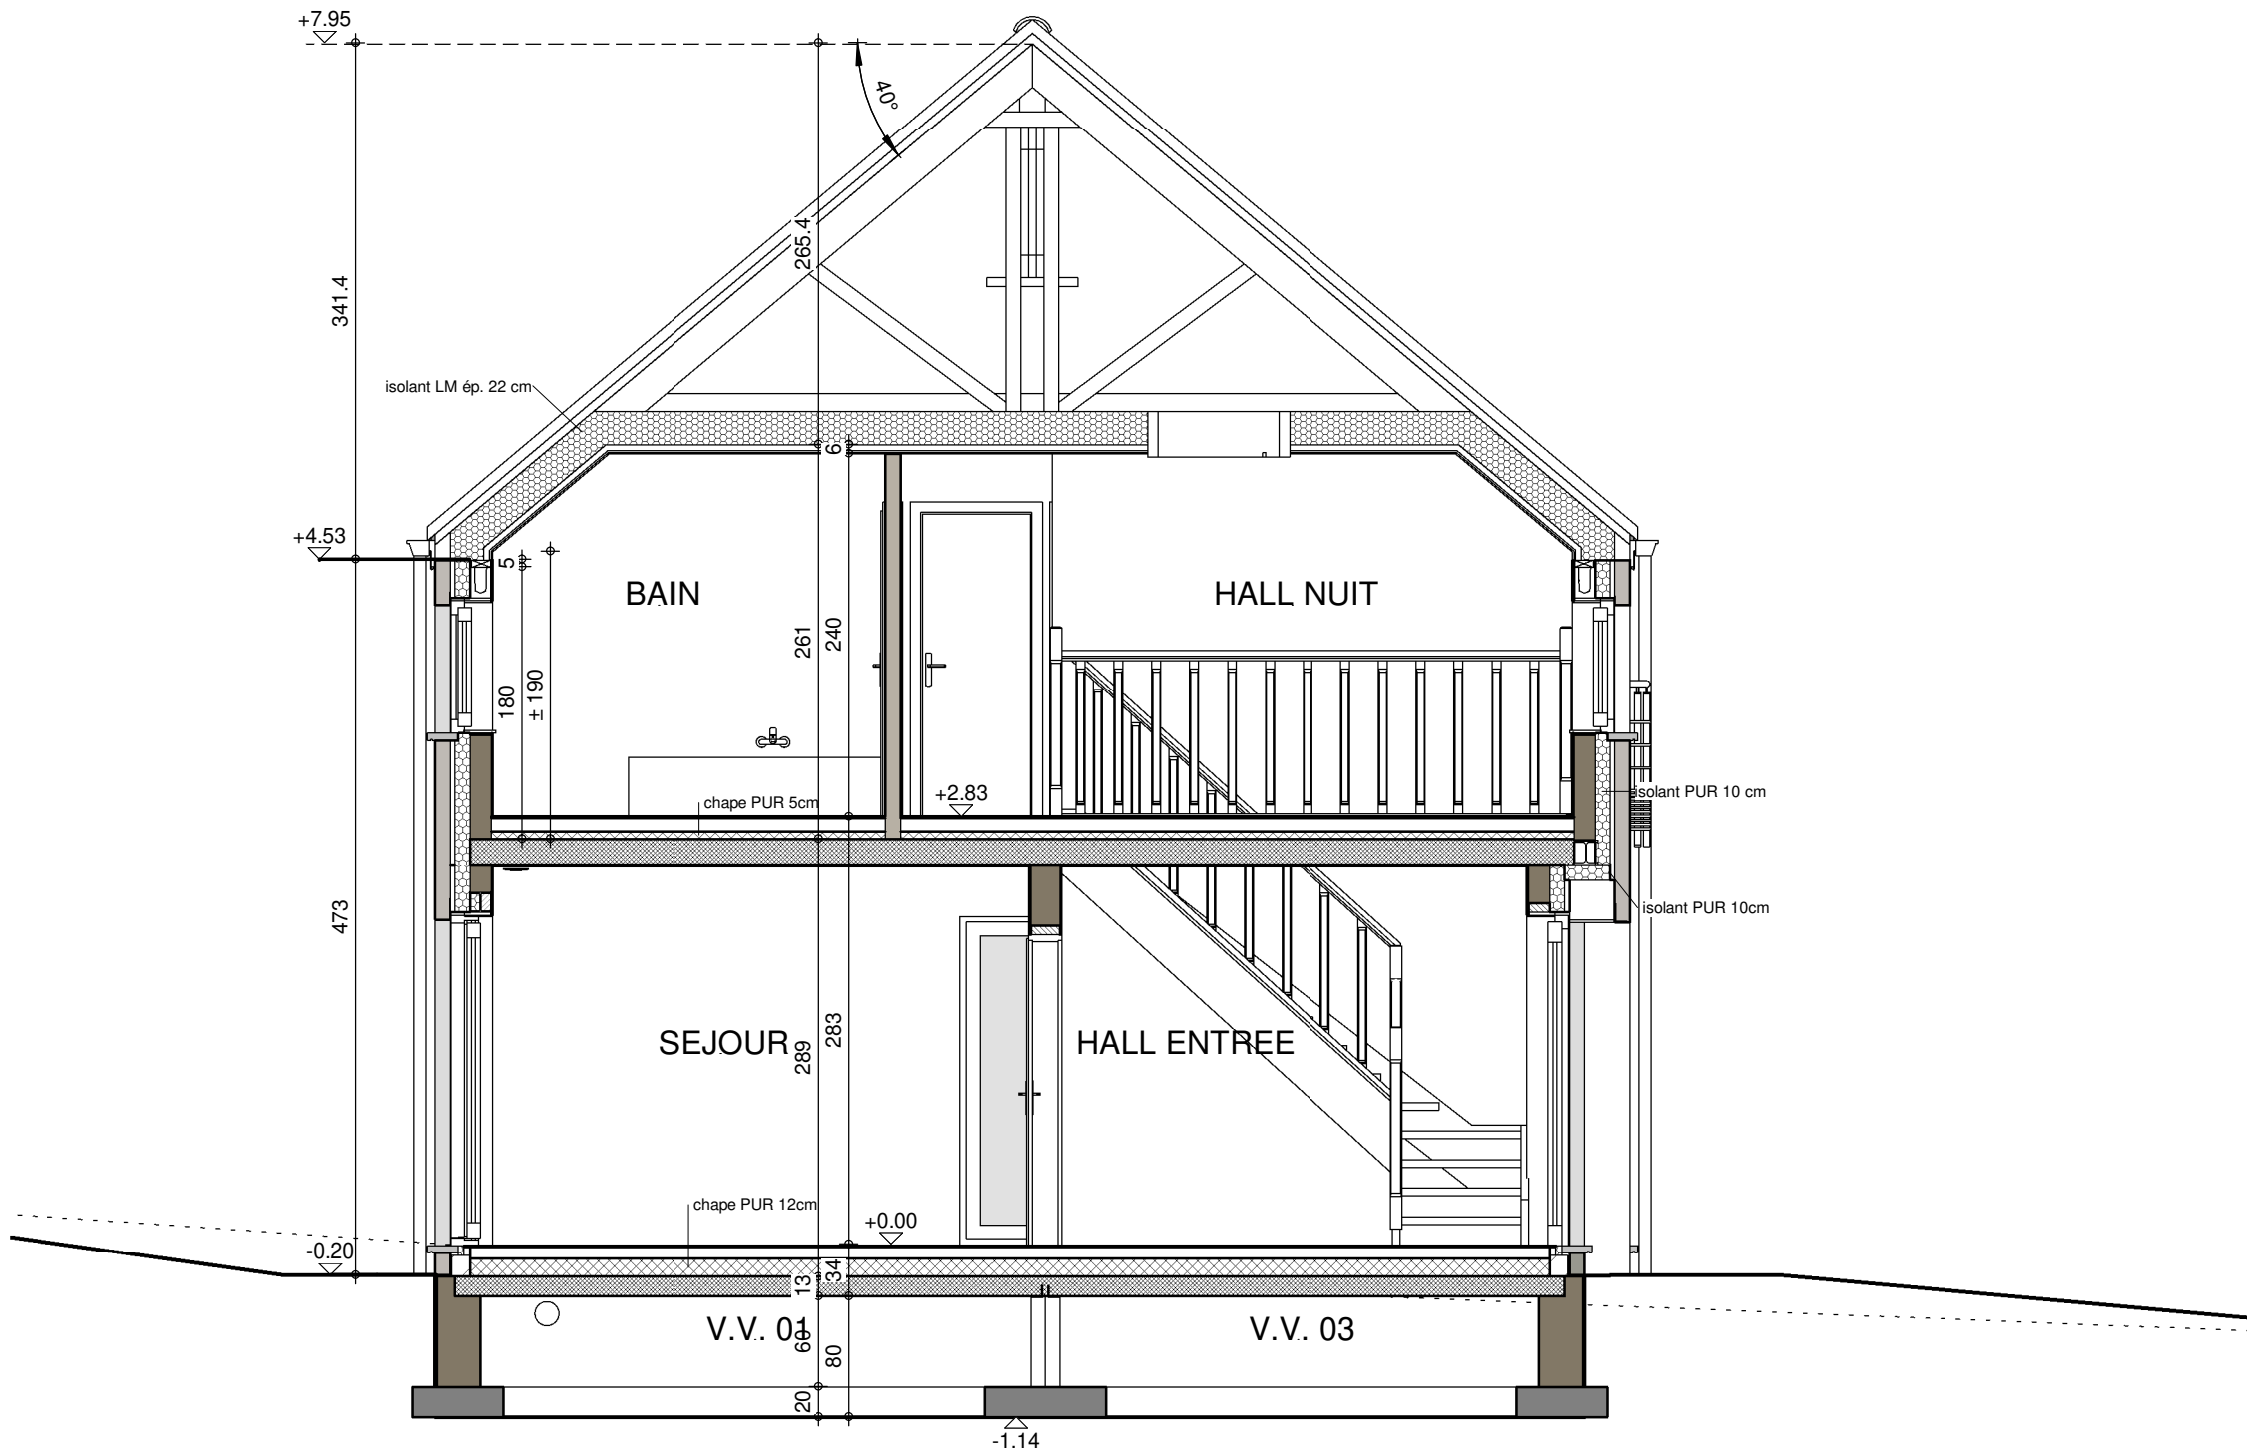

COUPE AA

AP-2020/234.01-/THO/SACA			
Date :	21/08/2020	Echelle :	1/50


Le présent projet reste la propriété de la S.A. THOMAS & PIRON. Il est protégé par la législation en matière de création et ne peut en aucun cas faire l'objet d'une copie même partielle sans l'autorisation de l'auteur.

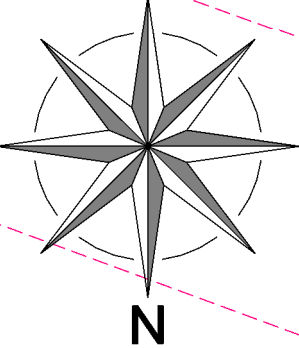

Le présent projet reste la propriété de la S.A. THOMAS & HICON. Il est protégé par la législation en matière de création et ne peut en aucun cas faire l'objet d'une copie même partielle sans l'autorisation de l'auteur.




Date :	21/08/2020	Echelle :	1/200
--------	------------	-----------	-------

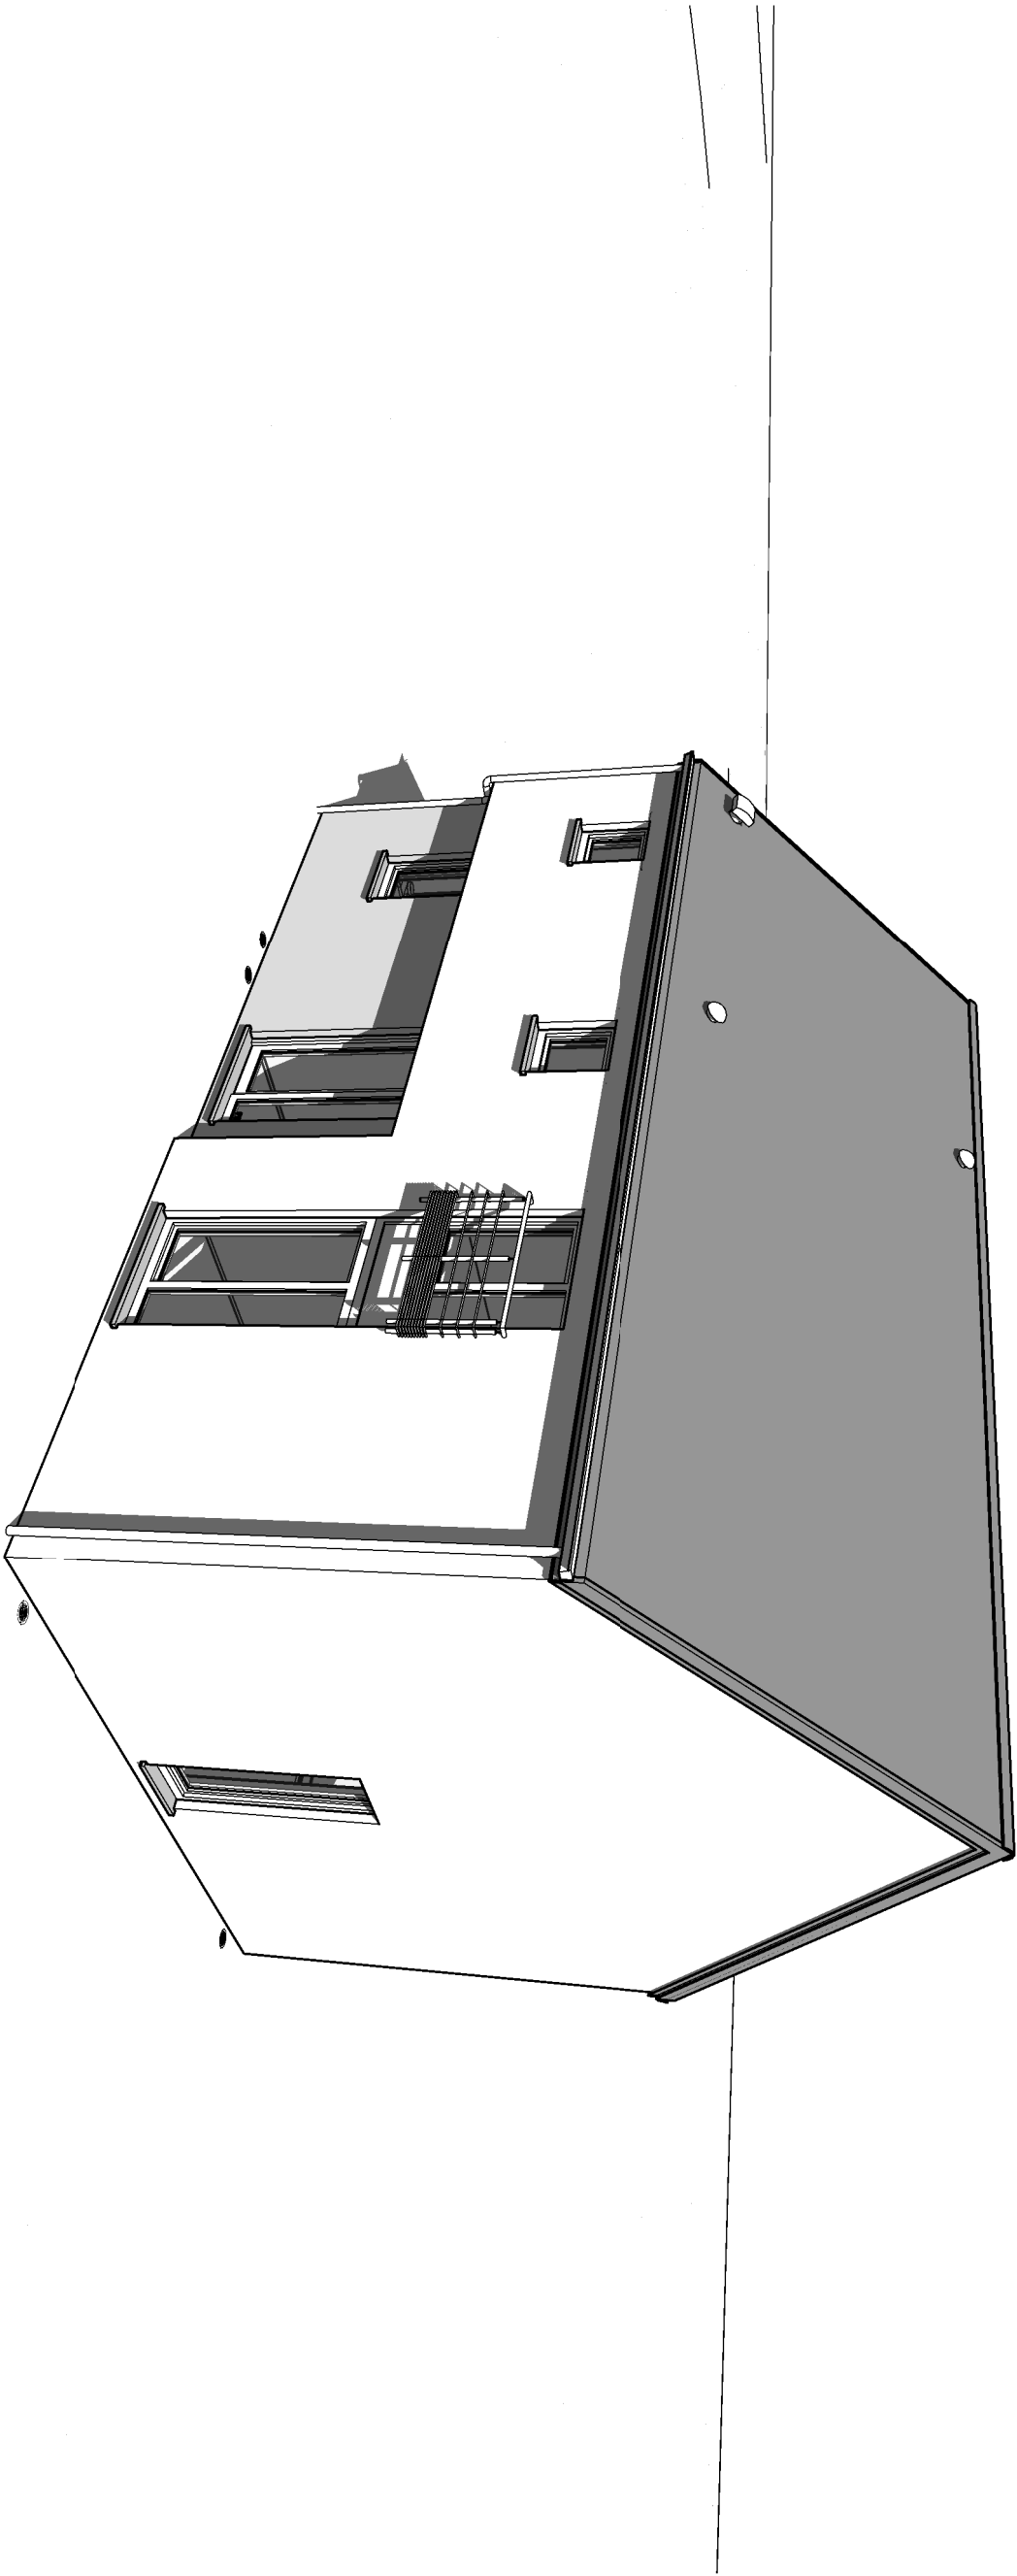

Avant Droit

AP-2020/234.01 - /THO/SACA		
Date :	21/08/2020	Echelle :

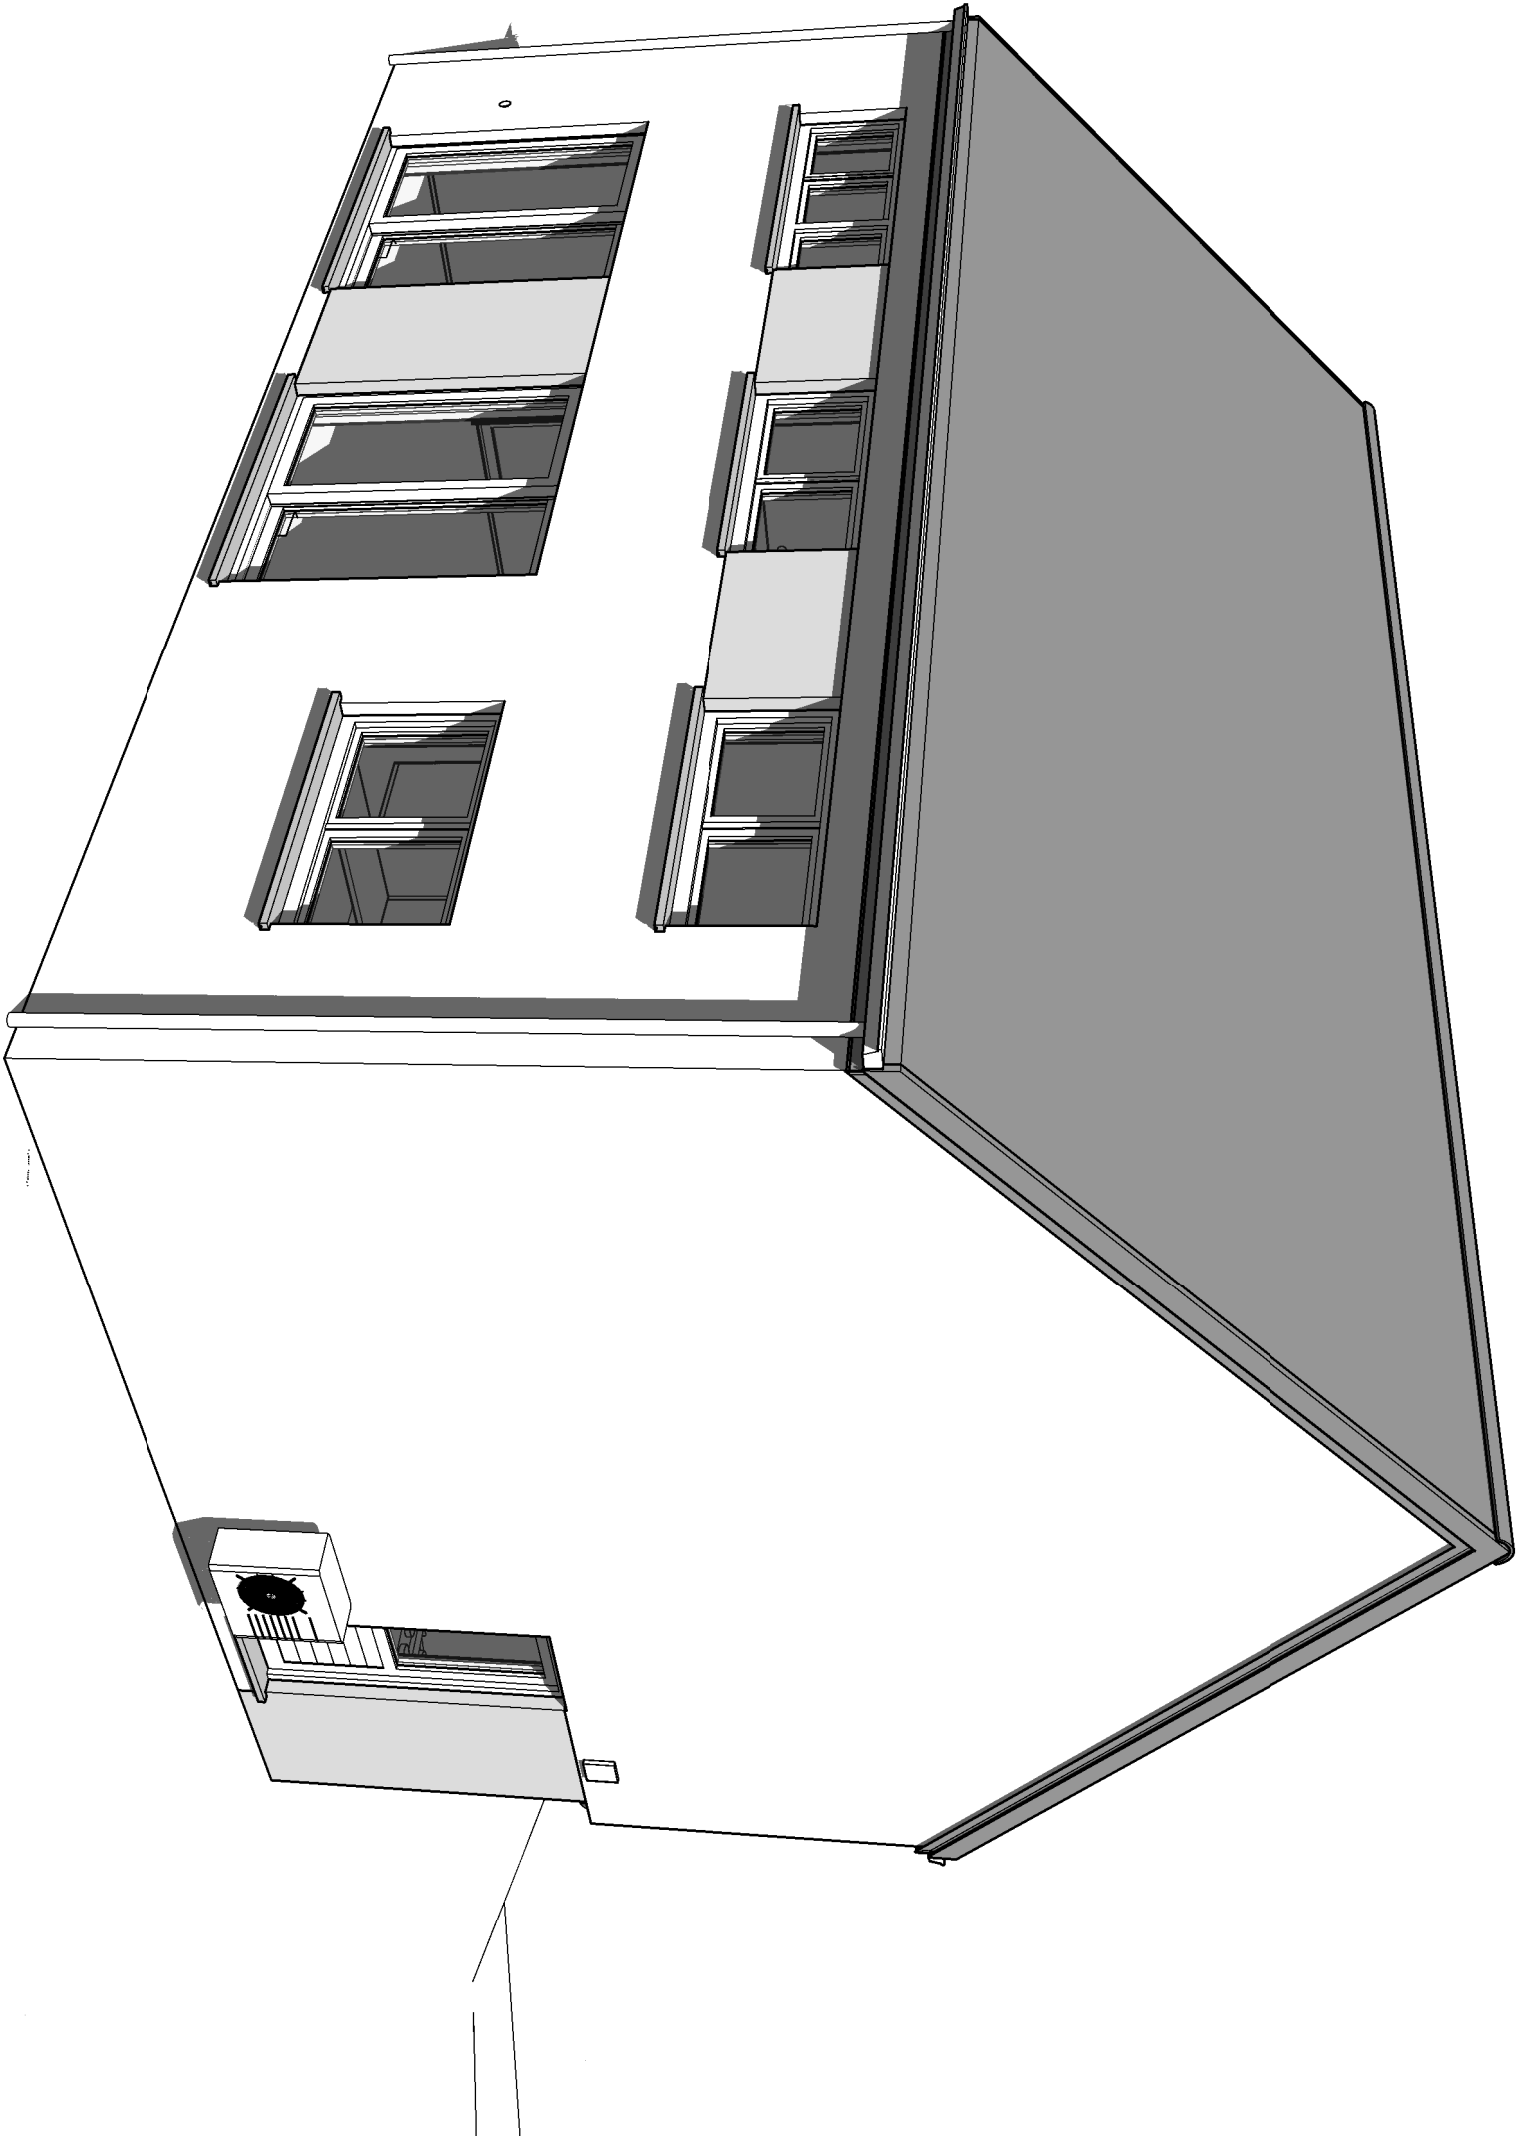

Arrière Droit

AP-2020/234.01 - /THO/SACA		
Date :	21 /08 /2020	Echelle :