

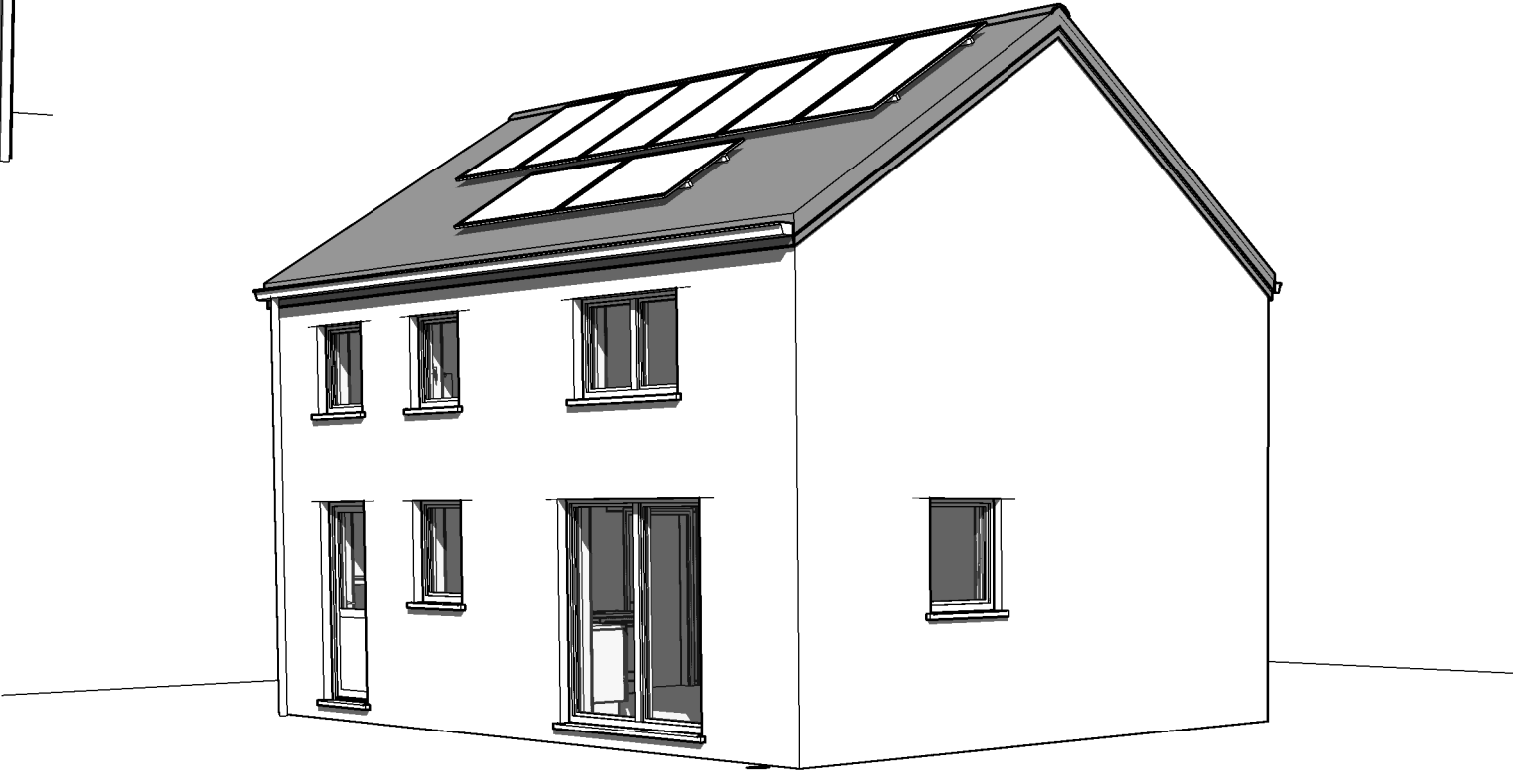


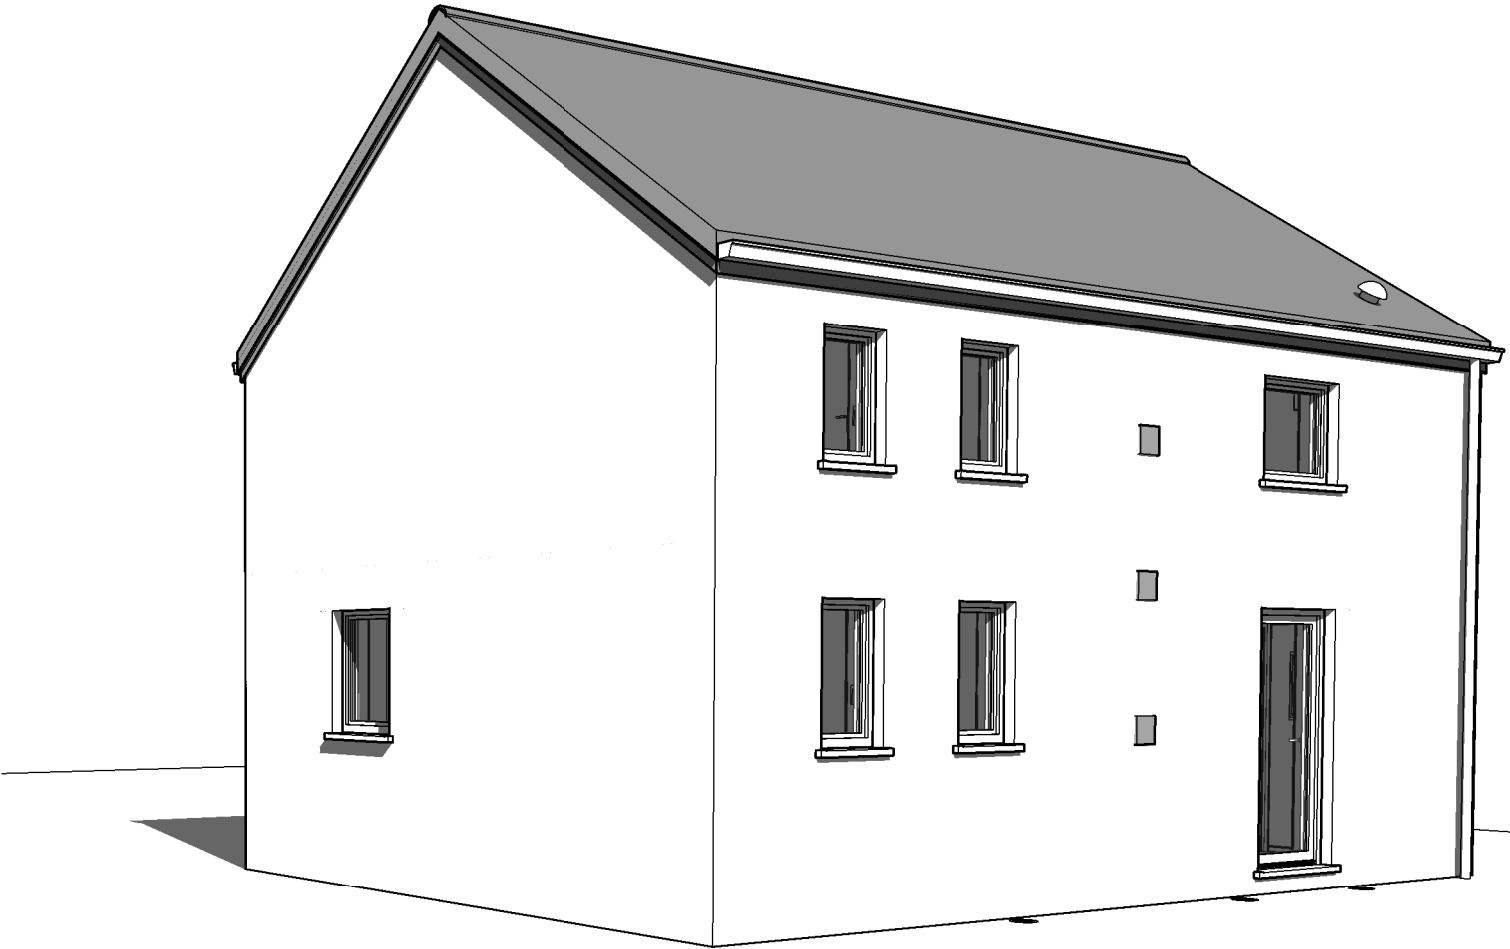


AP.02-220294 -DELHAYE/LES/TOEL		
Date :	02/03/2023	Echelle :

Le présent projet reste la propriété de la S.A. THOMAS & PIRON. Il est protégé par la législation en matière de création et ne peut en aucun cas faire l'objet d'une copie même partielle sans l'autorisation de l'auteur.

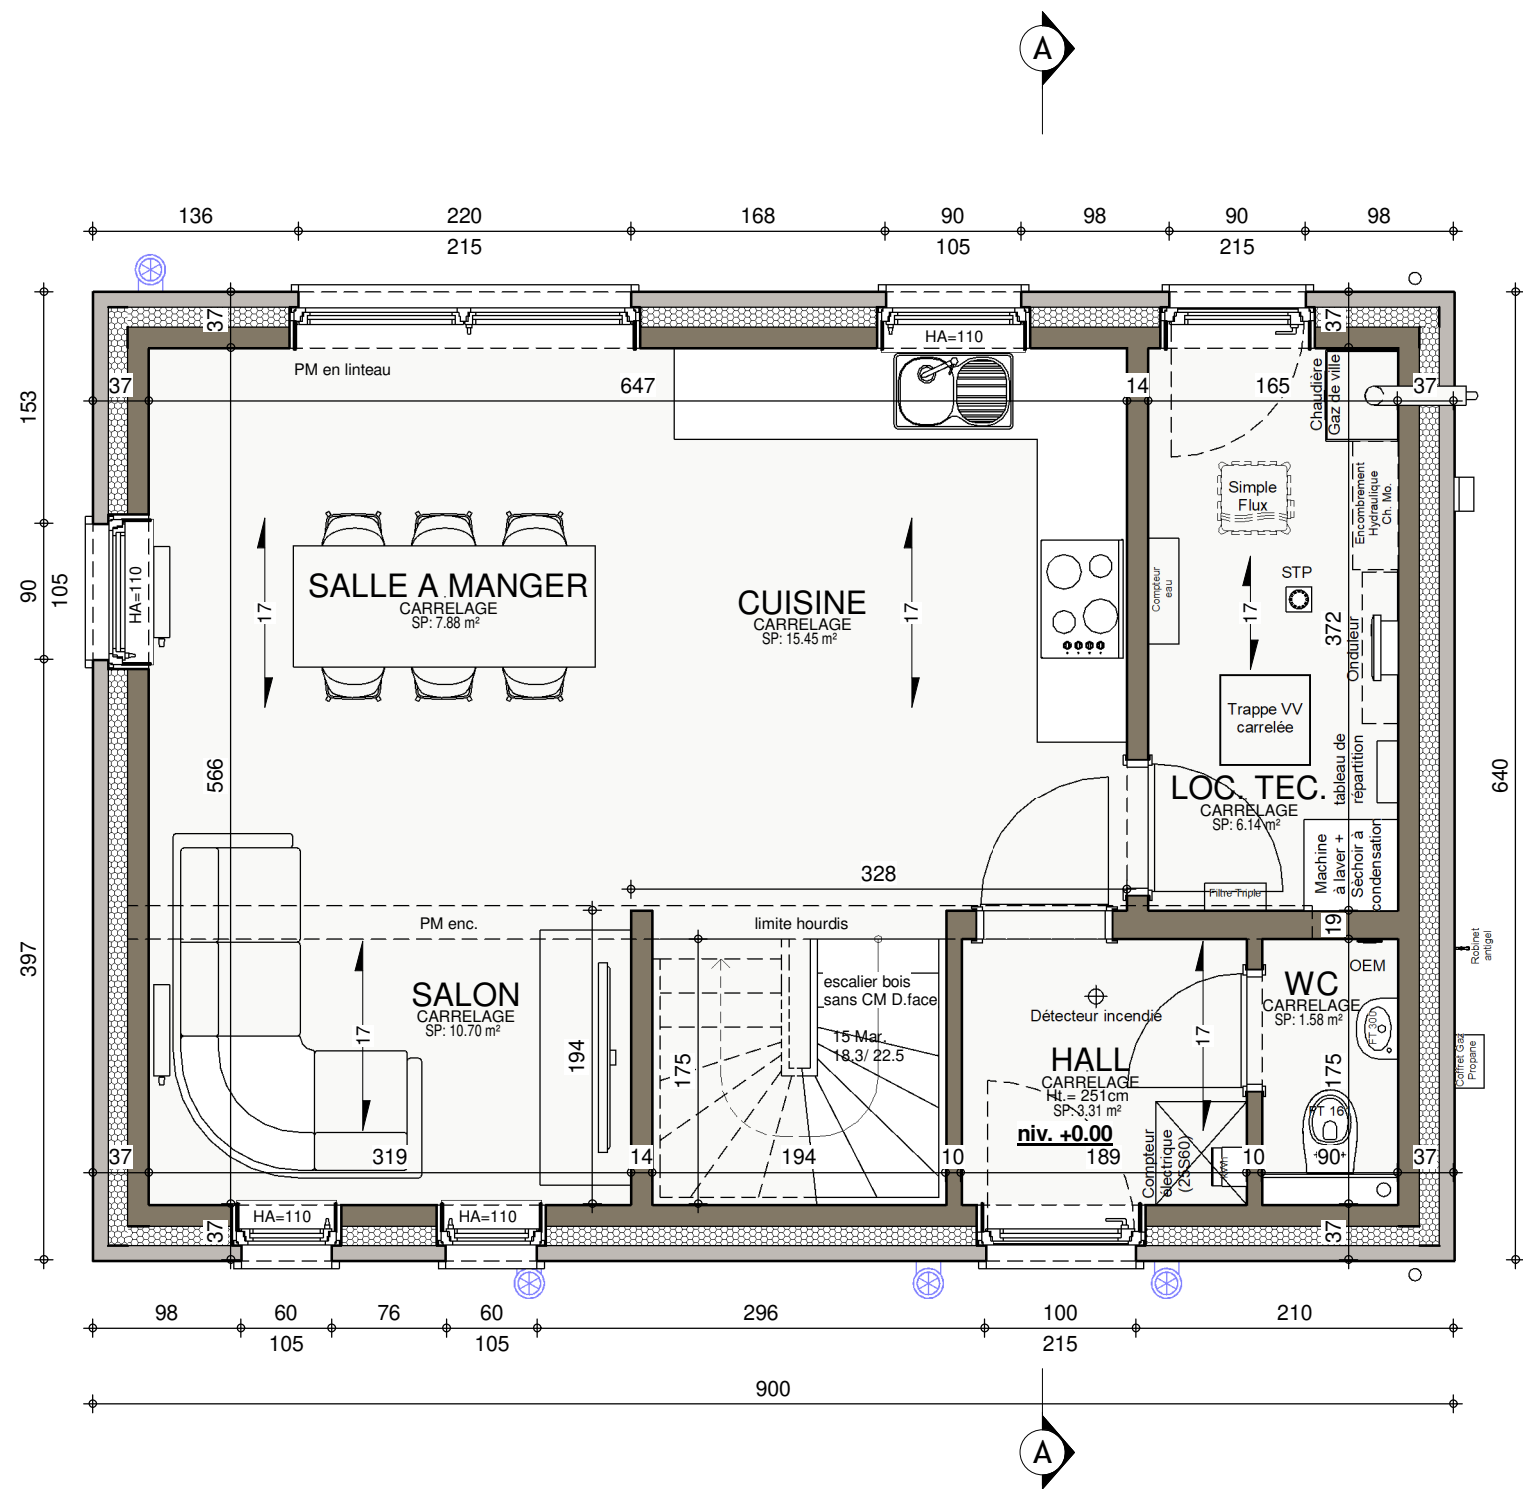


REZ-DE-CHAUSSEE

AP.02-220294 - DELHAYE/LES/TOEL			
Date :	02/03/2023	Echelle :	1/50

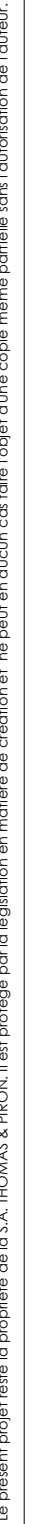




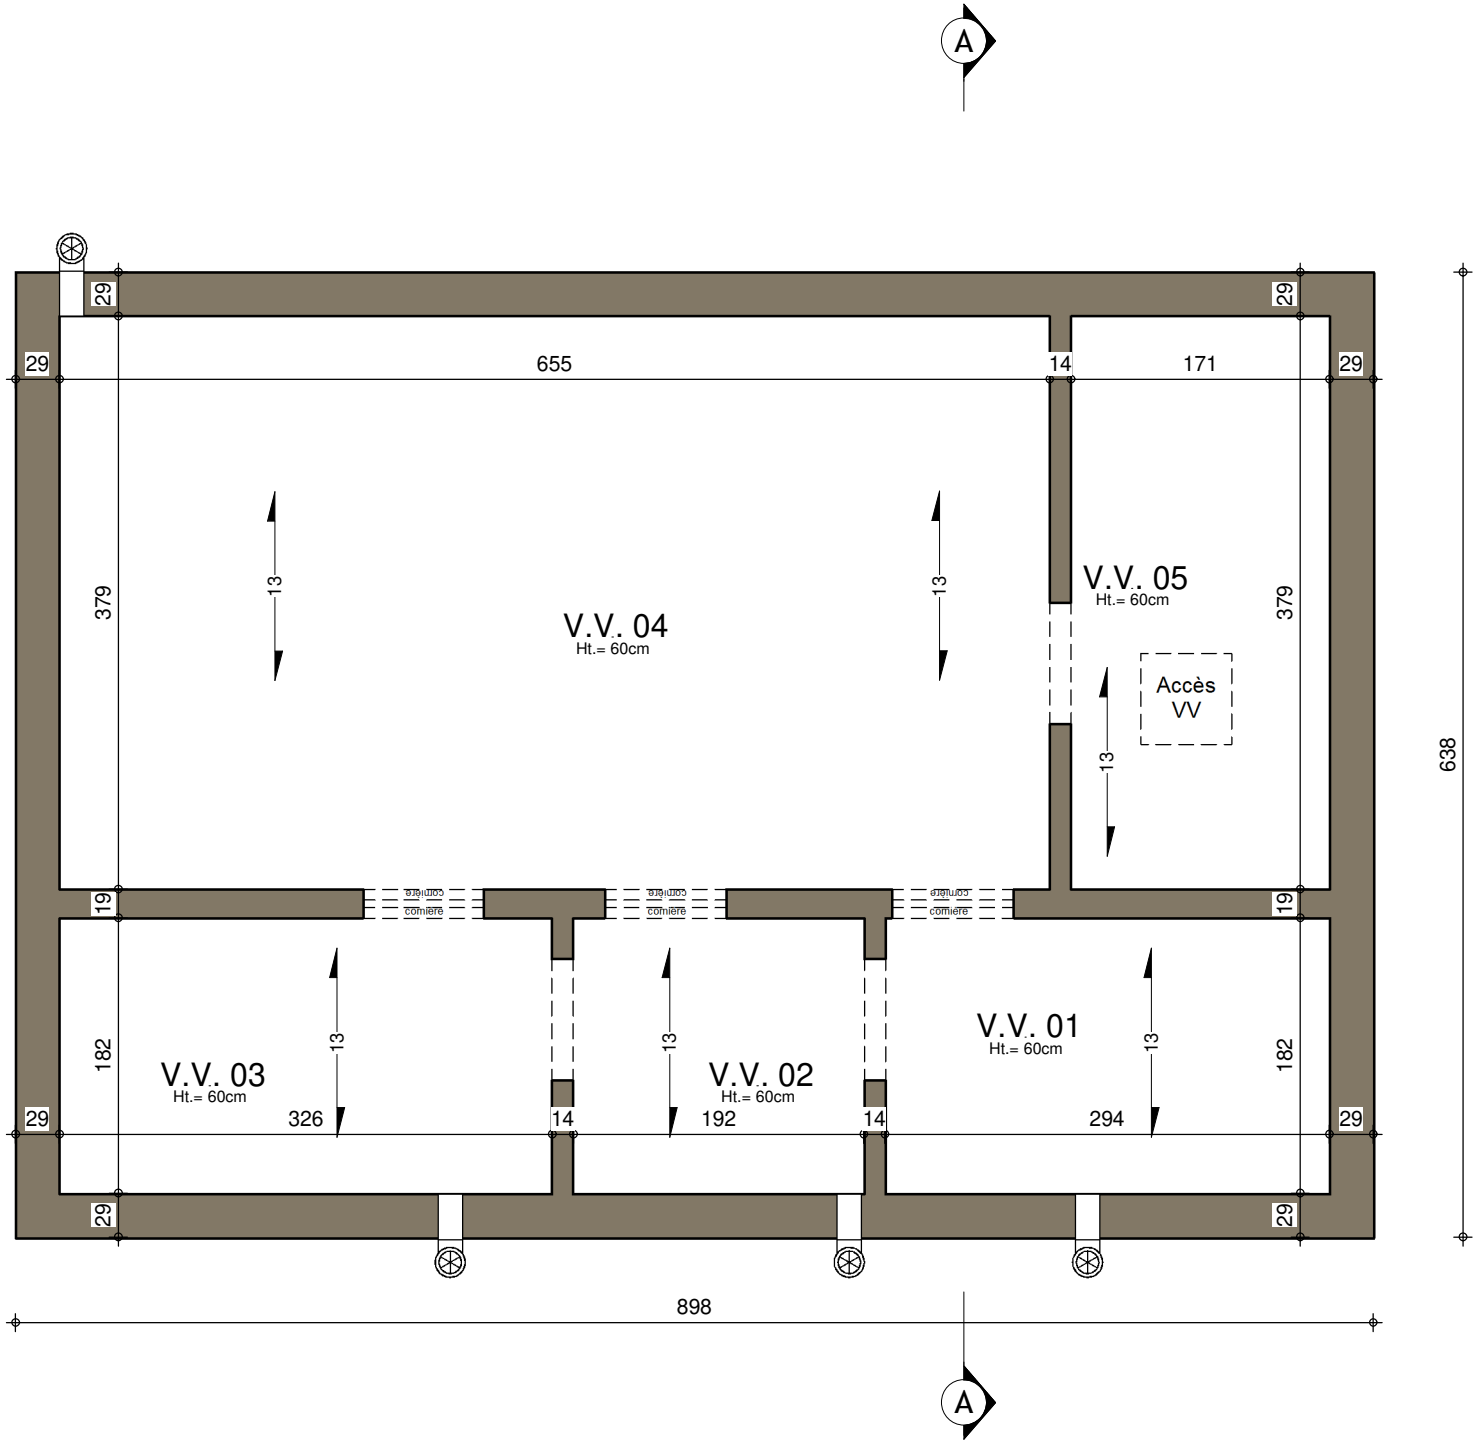

SOUS-SOL : Egouttage



AP.02-220294 - DELHAYE/LES/TOEL			
Date :	02/03/2023	Echelle :	1/50

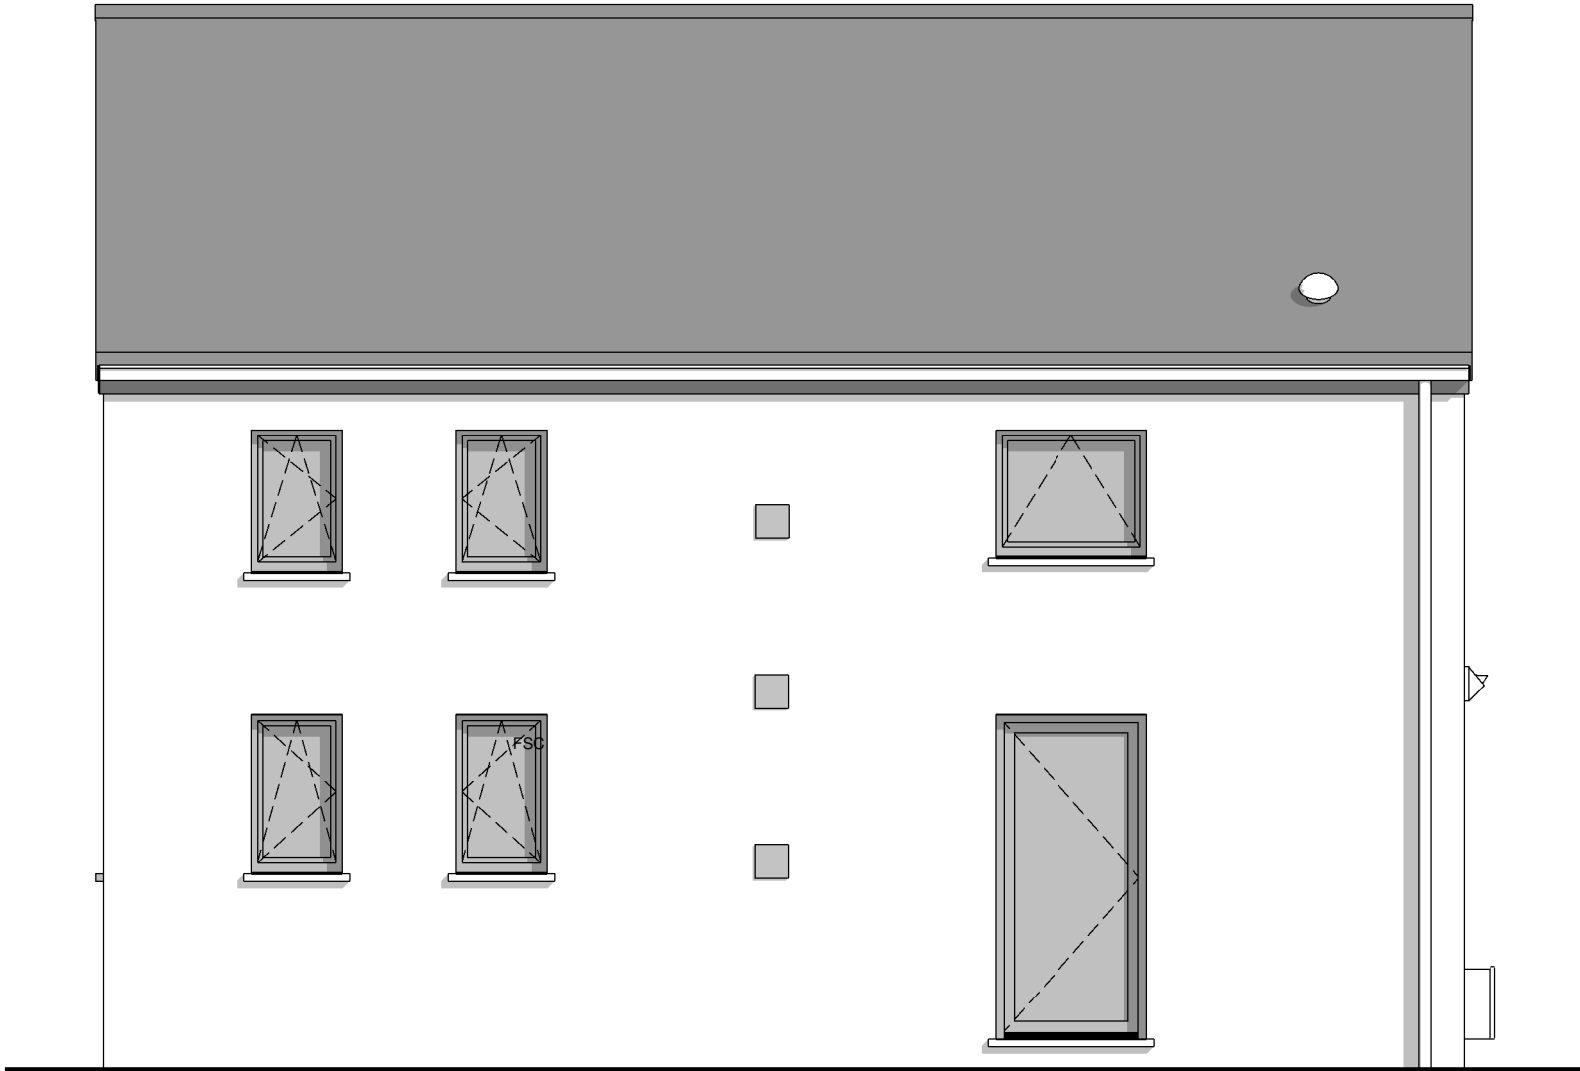


FACADE AVANT



AP.02-220294 - DELHAYE/LES/TOEL			
Date :	02/03/2023	Echelle :	1/50

Le présent projet reste la propriété de la S.A. THOMAS & PIRON. Il est protégé par la législation en matière de création et ne peut en aucun cas faire l'objet d'une copie même partielle sans l'autorisation de l'auteur.

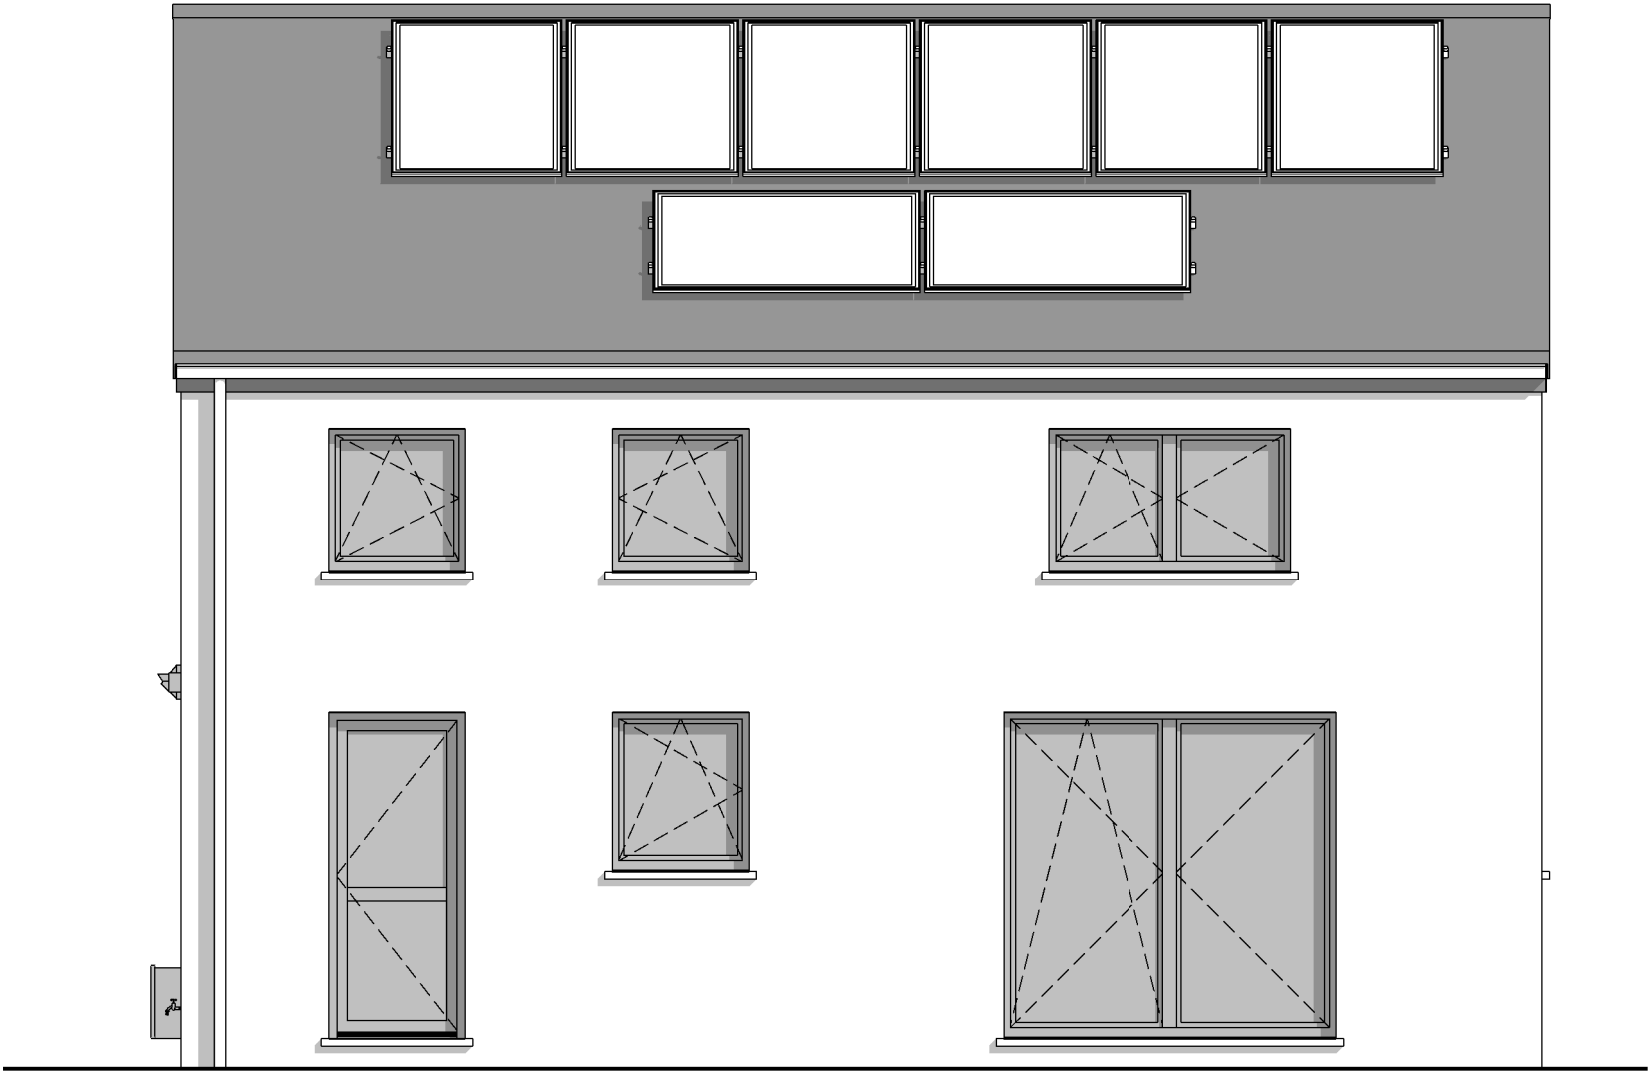


FACADE ARRIERE



AP.02-220294 -DELHAYE/LES/TOEL			
Date :	02/03/2023	Echelle :	1/50

Le présent projet reste la propriété de la S.A. THOMAS & PIRON. Il est protégé par la législation en matière de création et ne peut en aucun cas faire l'objet d'une copie même partielle sans l'autorisation de l'auteur.

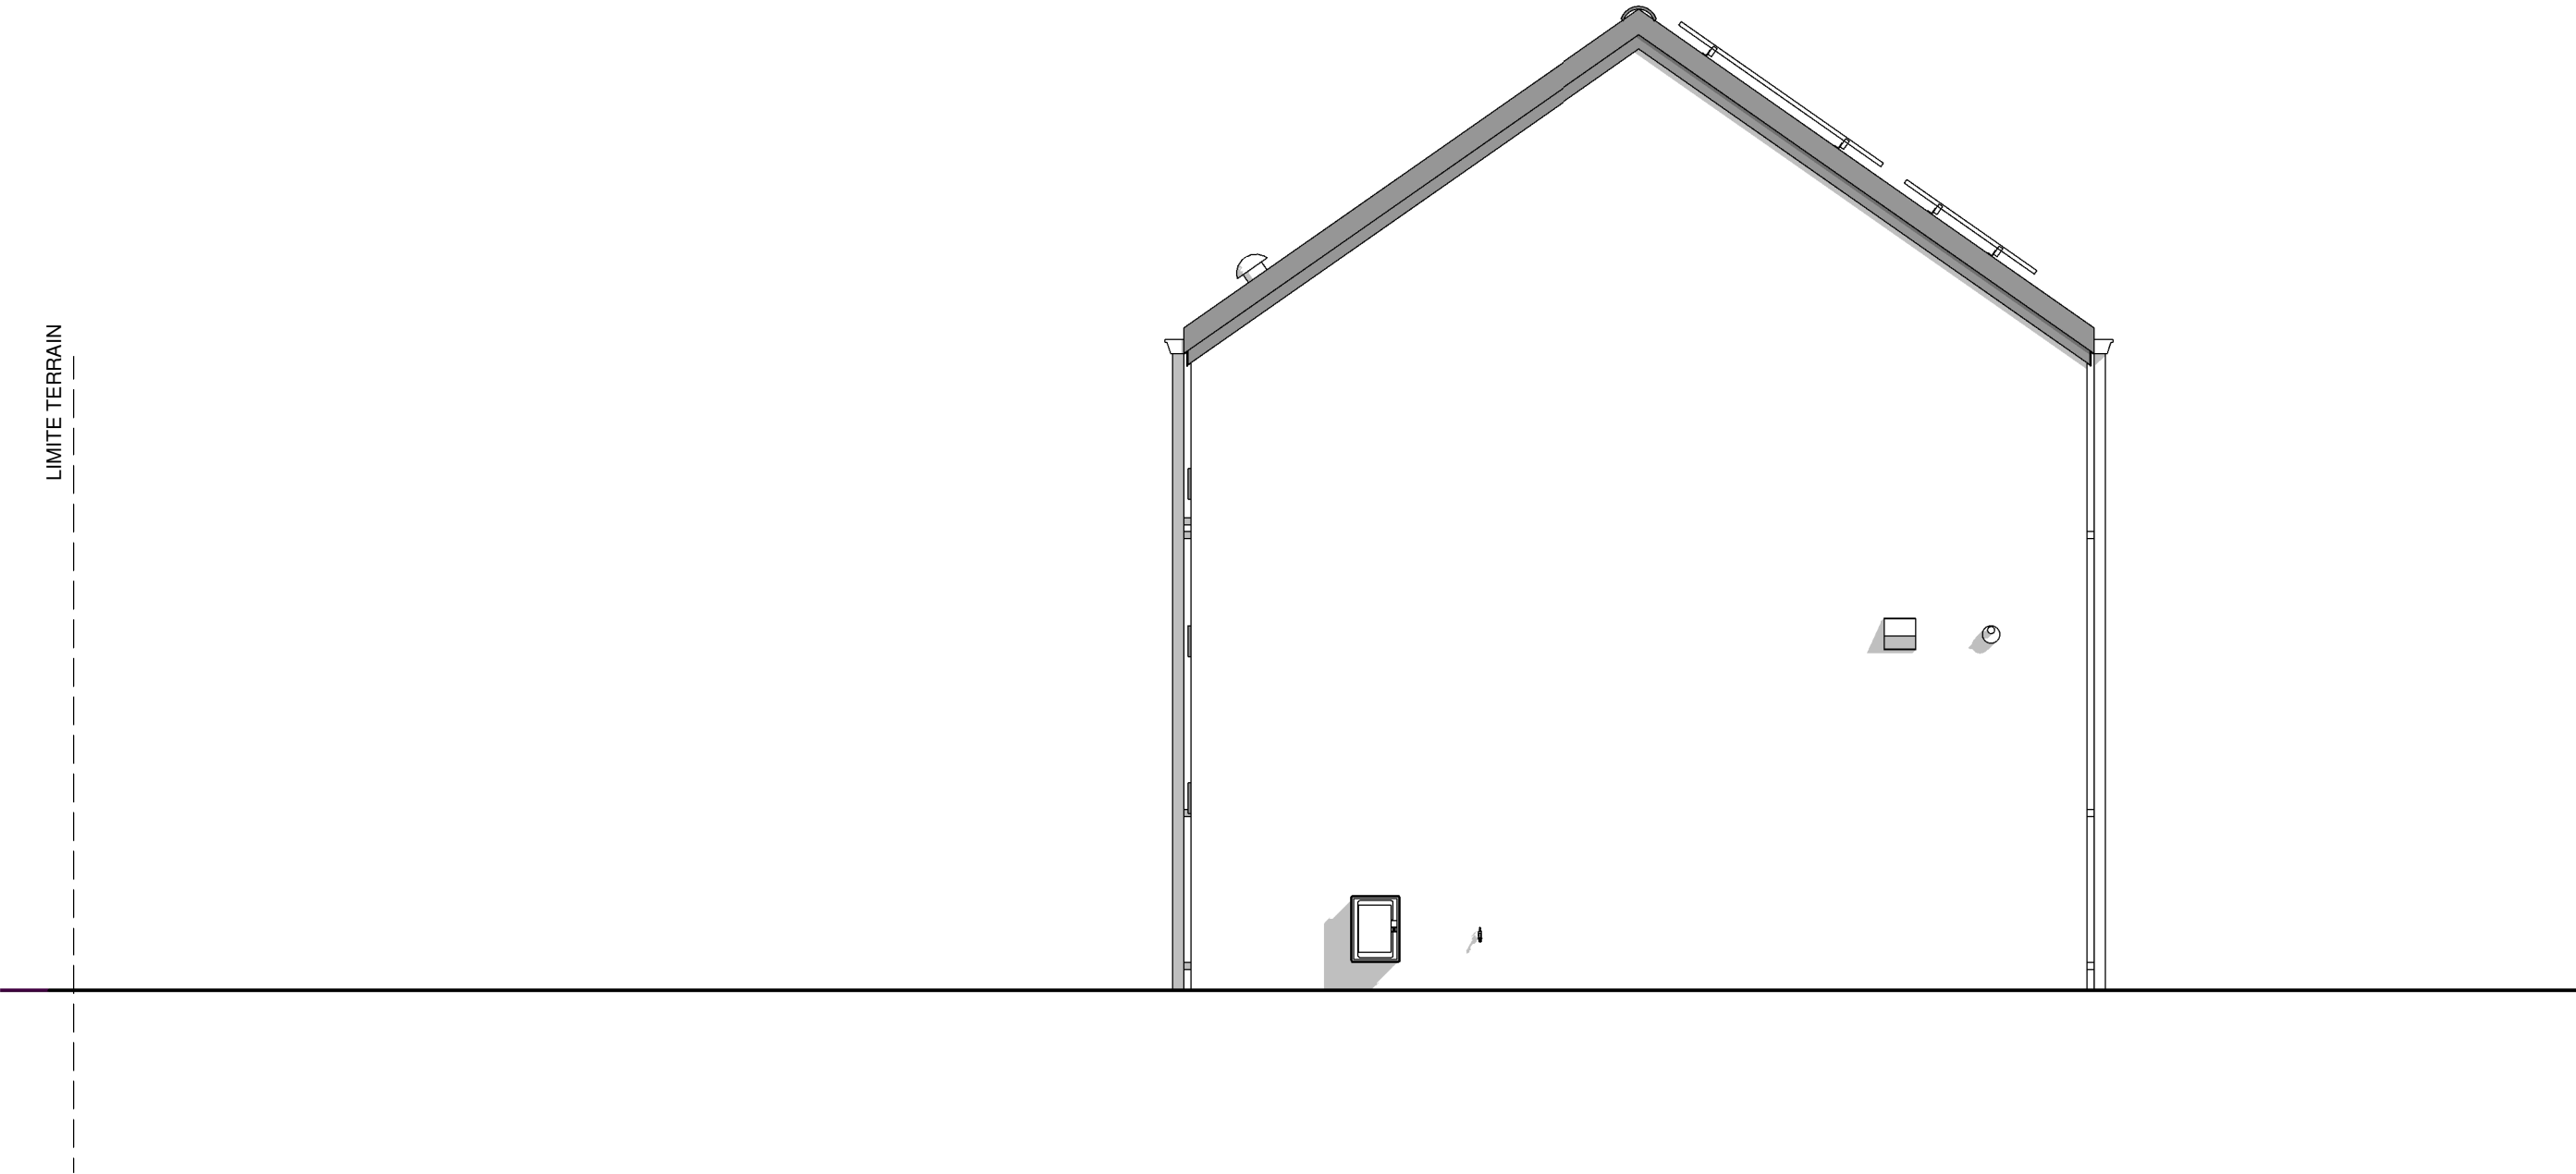


PIGNON DROIT



AP.02-220294 - DELHAYE/LES/TOEL			
Date :	02/03/2023	Echelle :	1/50

Le présent projet reste la propriété de la S.A. THOMAS & PIRON. Il est protégé par la législation en matière de création et ne peut en aucun cas faire l'objet d'une copie même partielle sans l'autorisation de l'auteur.

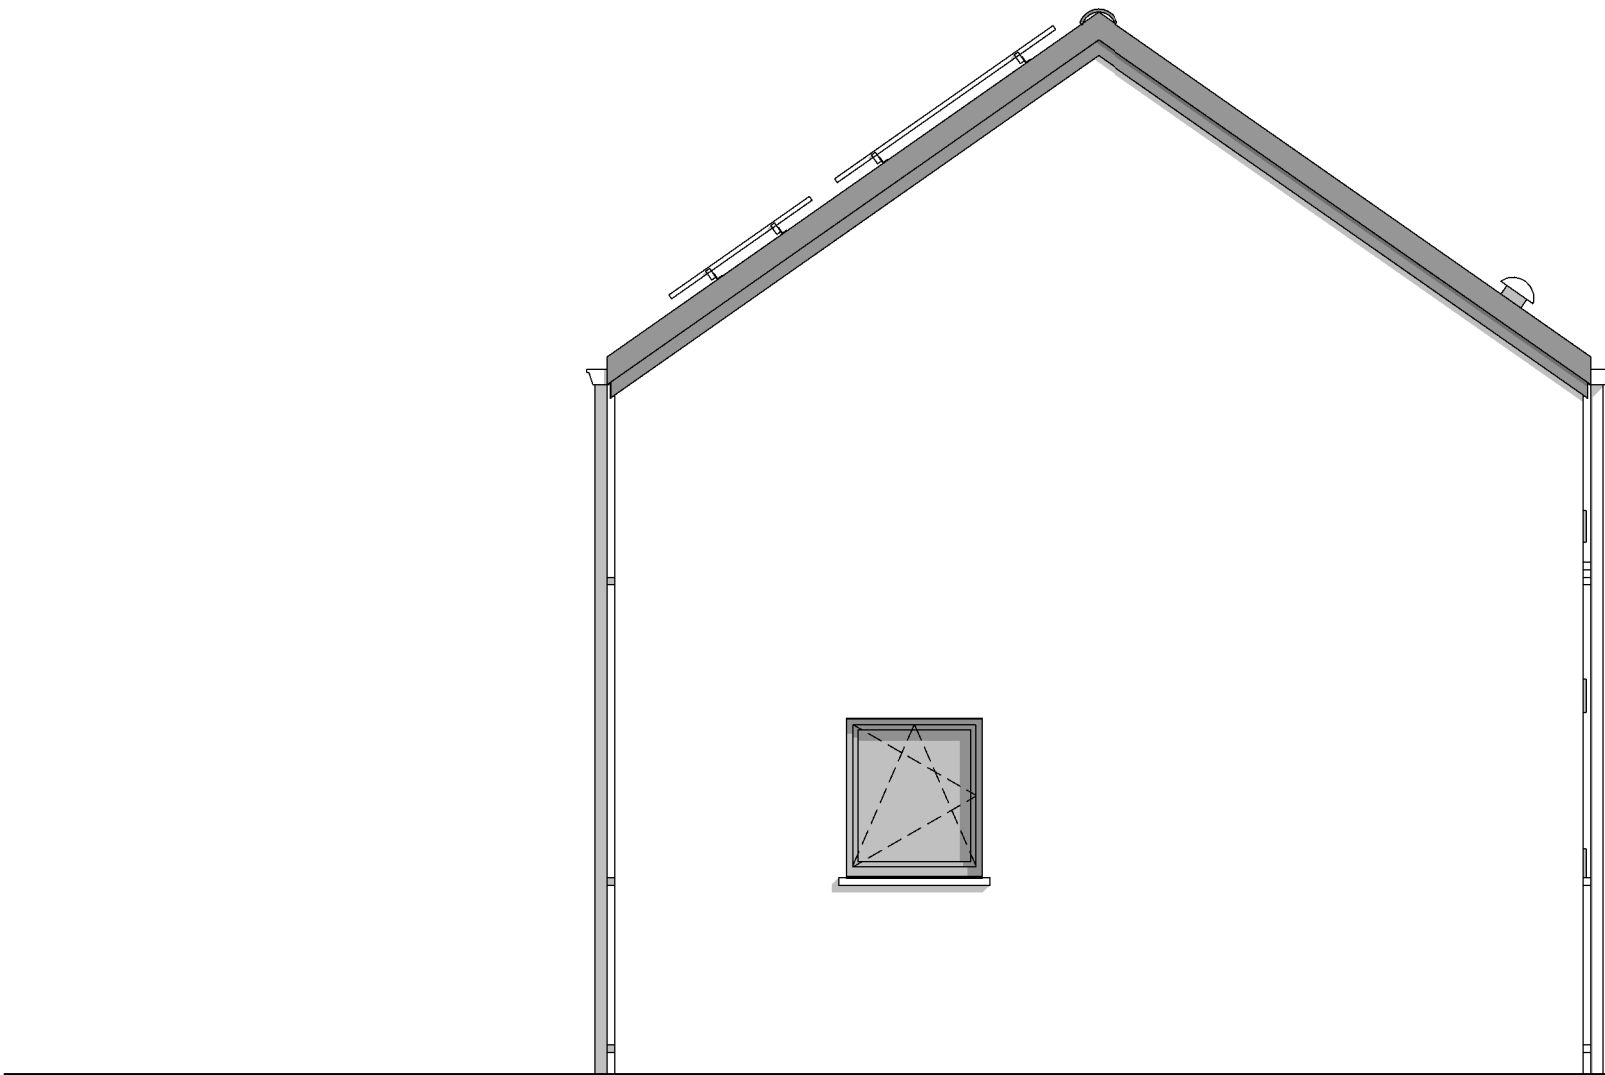

PIGNON GAUCHE



AP.02-220294 - DELHAYE/LES/TOEL			
Date :	02/03/2023	Echelle :	1/50

Le présent projet reste la propriété de la S.A. THOMAS & PIRON. Il est protégé par la législation en matière de création et ne peut en aucun cas faire l'objet d'une copie même partielle sans l'autorisation de l'auteur.