

Mr & Mme DELI - TASKIN

Projet de construction d'une habitation à FONTAINE L'EVEQUE



Image à titre d'illustration, non contractuelle.



PERSPECTIVE

AP-260038-01-DELI-VIM-JAJU	
Date :	28/01/2026
Echelle :	

Le présent projet reste la propriété de la S.A. THOMAS & PIRON. Il est protégé par la législation en matière de création et ne peut en aucun cas faire l'objet d'une copie même partielle sans l'autorisation de l'auteur.

Mr & Mme DELI - TASKIN

Projet de construction d'une habitation à FONTAINE L'EVEQUE



Image à titre d'illustration, non contractuelle.



Le présent projet reste la propriété de la S.A. THOMAS & PIRON. Il est protégé par la législation en matière de création et ne peut en aucun cas faire l'objet d'une copie même partielle sans l'autorisation de l'auteur.



PERSPECTIVE

AP-260038-01-DELI-VIM-JAJU	
Date :	28/01/2026
Echelle :	

Mr & Mme DELI - TASKIN

Projet de construction d'une habitation à FONTAINE L'EVEQUE

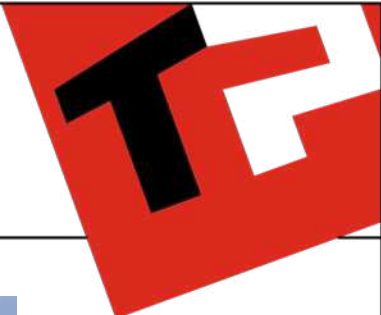


Image à titre d'illustration, non contractuelle.



PERSPECTIVE

AP-260038-01-DELI-VIM-JAJU	
Date :	28/01/2026
Echelle :	

Le présent projet reste la propriété de la S.A. THOMAS & PIRON . Il est protégé par la législation en matière de création et ne peut en aucun cas faire l'objet d'une copie même partielle sans l'autorisation de l'auteur .

Mr & Mme DELI - TASKIN

Projet de construction d'une habitation à FONTAINE L'EVEQUE



Image à titre d'illustration, non contractuelle.





PERSPECTIVE

AP-260038-01-DELI-VIM-JAJU	
Date :	28/01/2026
Echelle :	

Le présent projet reste la propriété de la S.A. THOMAS & PIRON . Il est protégé par la législation en matière de création et ne peut en aucun cas faire l'objet d'une copie même partielle sans l'autorisation de l'auteur .

Projet de construction d'une habitation à FONTAINE L'EVEQUE

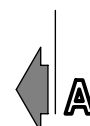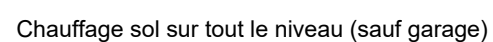


Echelle : 1/50

Le présent projet reste la propriété de la S.A. THOMAS & PIRON. Il est protégé par la législation en matière de création et ne peut en aucun cas faire l'objet d'une copie même partielle sans l'autorisation de l'auteur.

Mr & Mme DELI - TASKIN

Projet de construction d'une habitation à FONTAINE L'EVEQUE

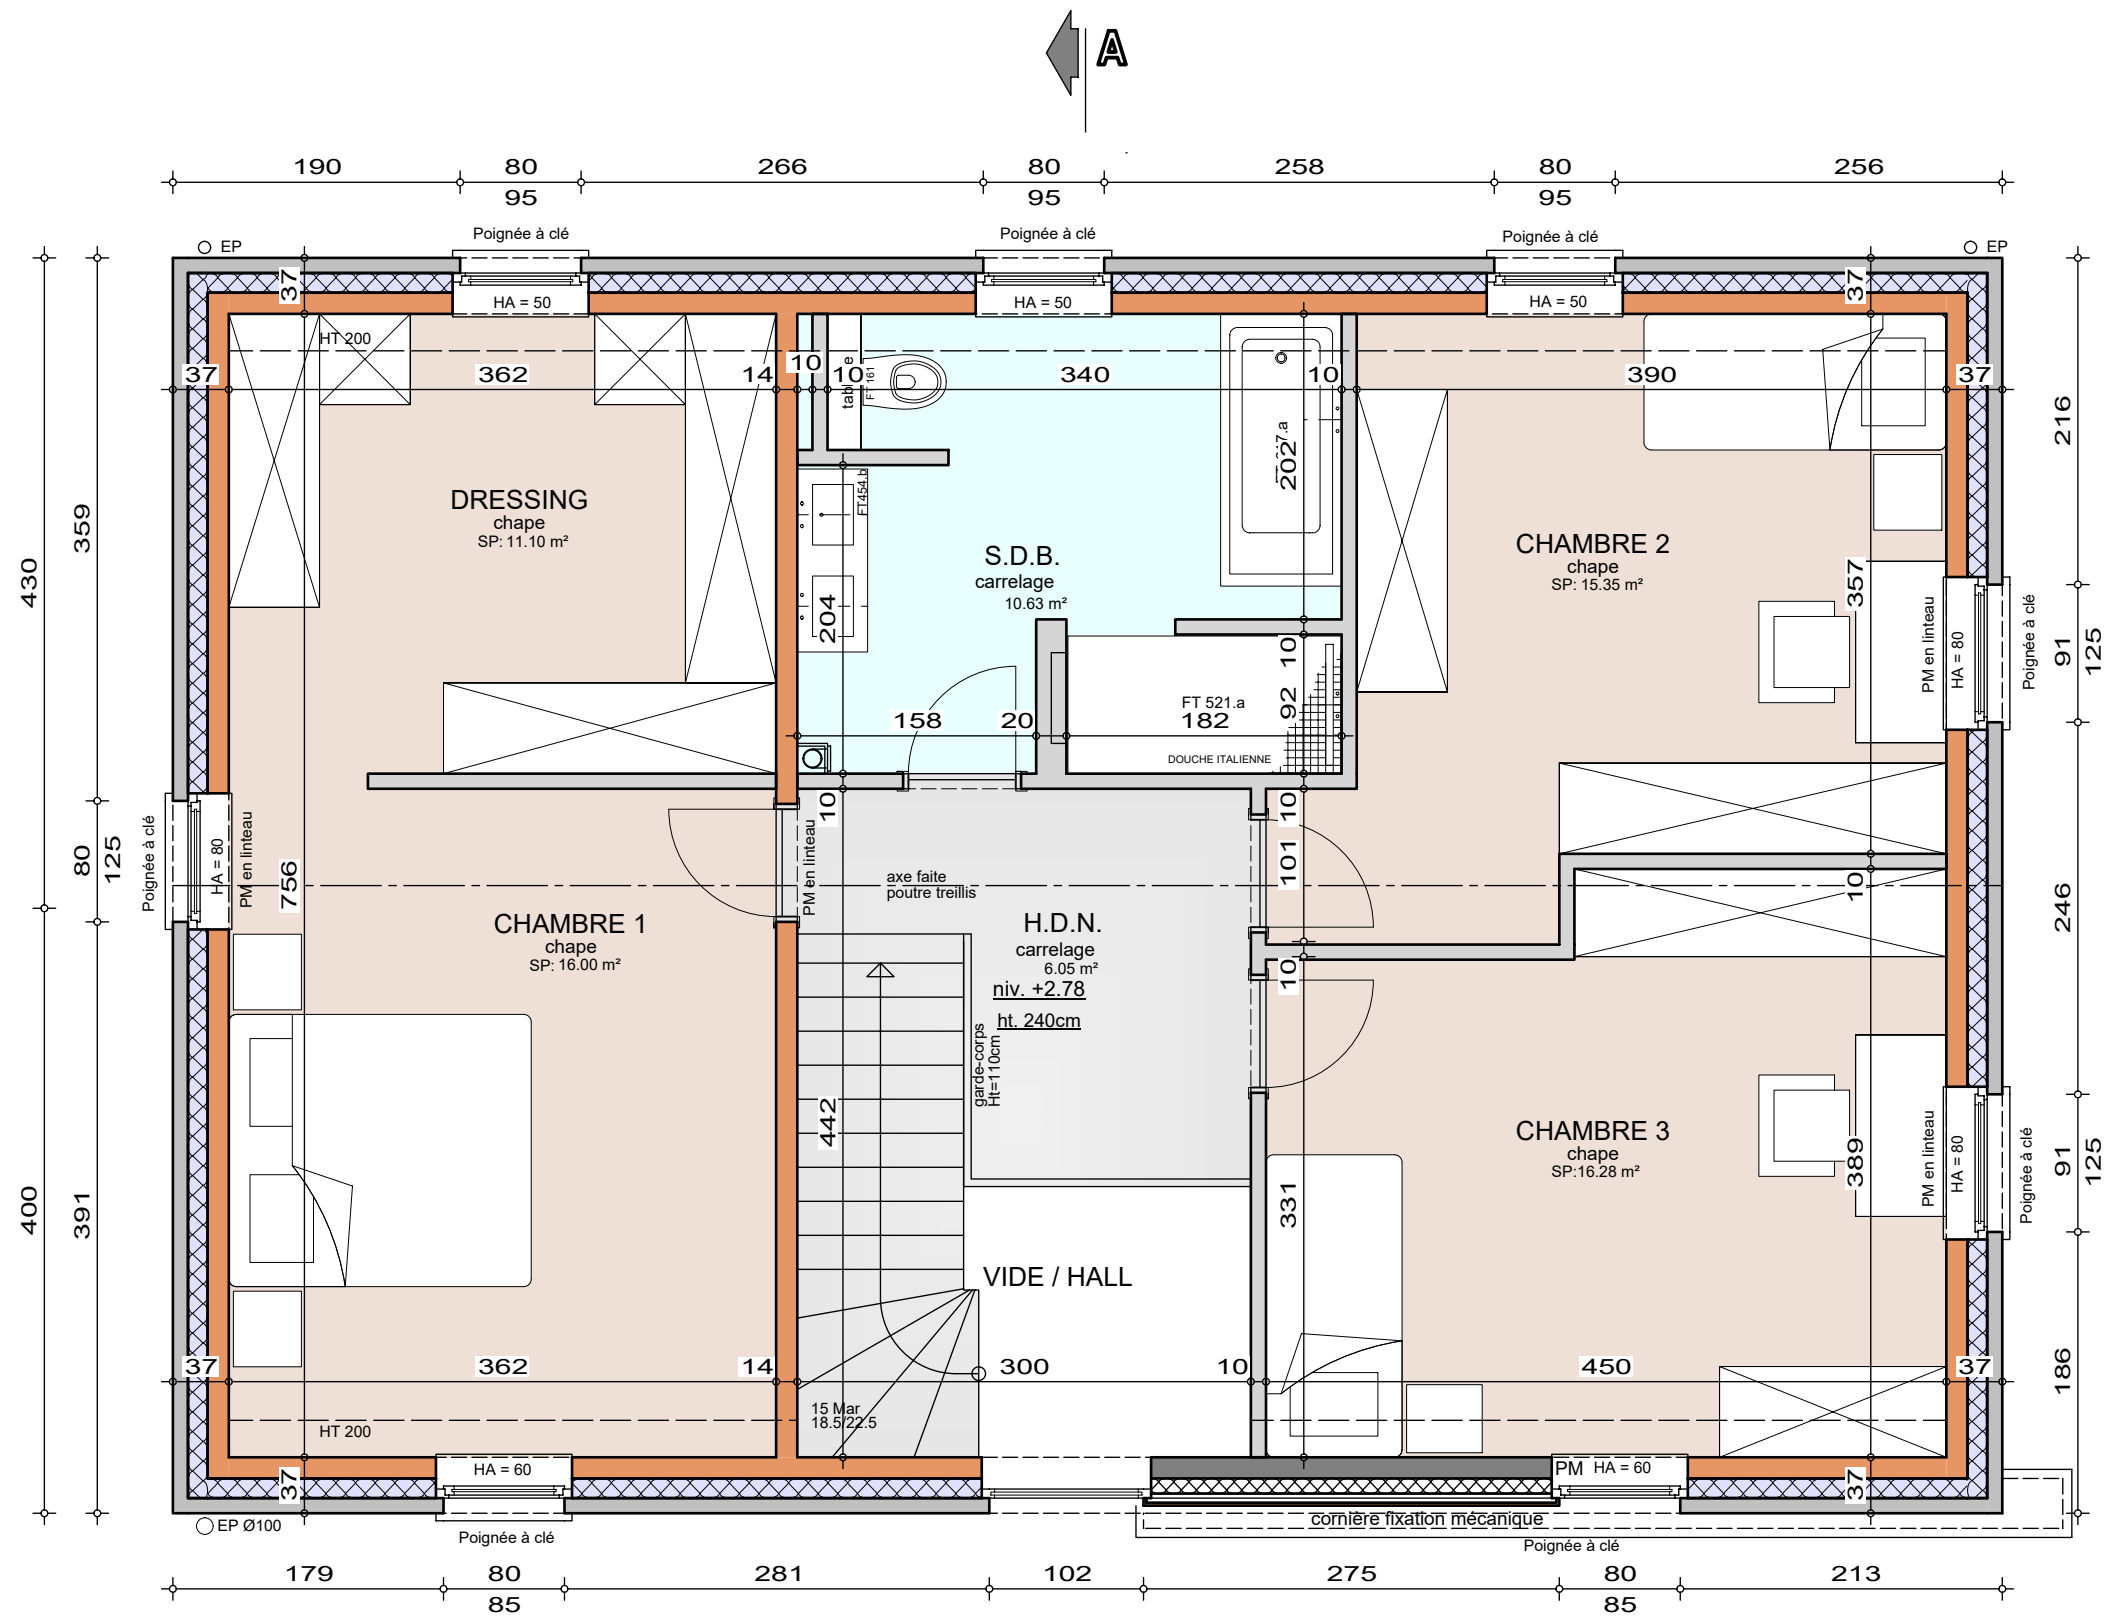


ETAGE

AP-260038-01-DELI-VIM-JAJU
Date : 28/01/2026
Echelle : 1/50

Mr & Mme DELI - TASKIN

Projet de construction d'une habitation à FONTAINE L'EVEQUE

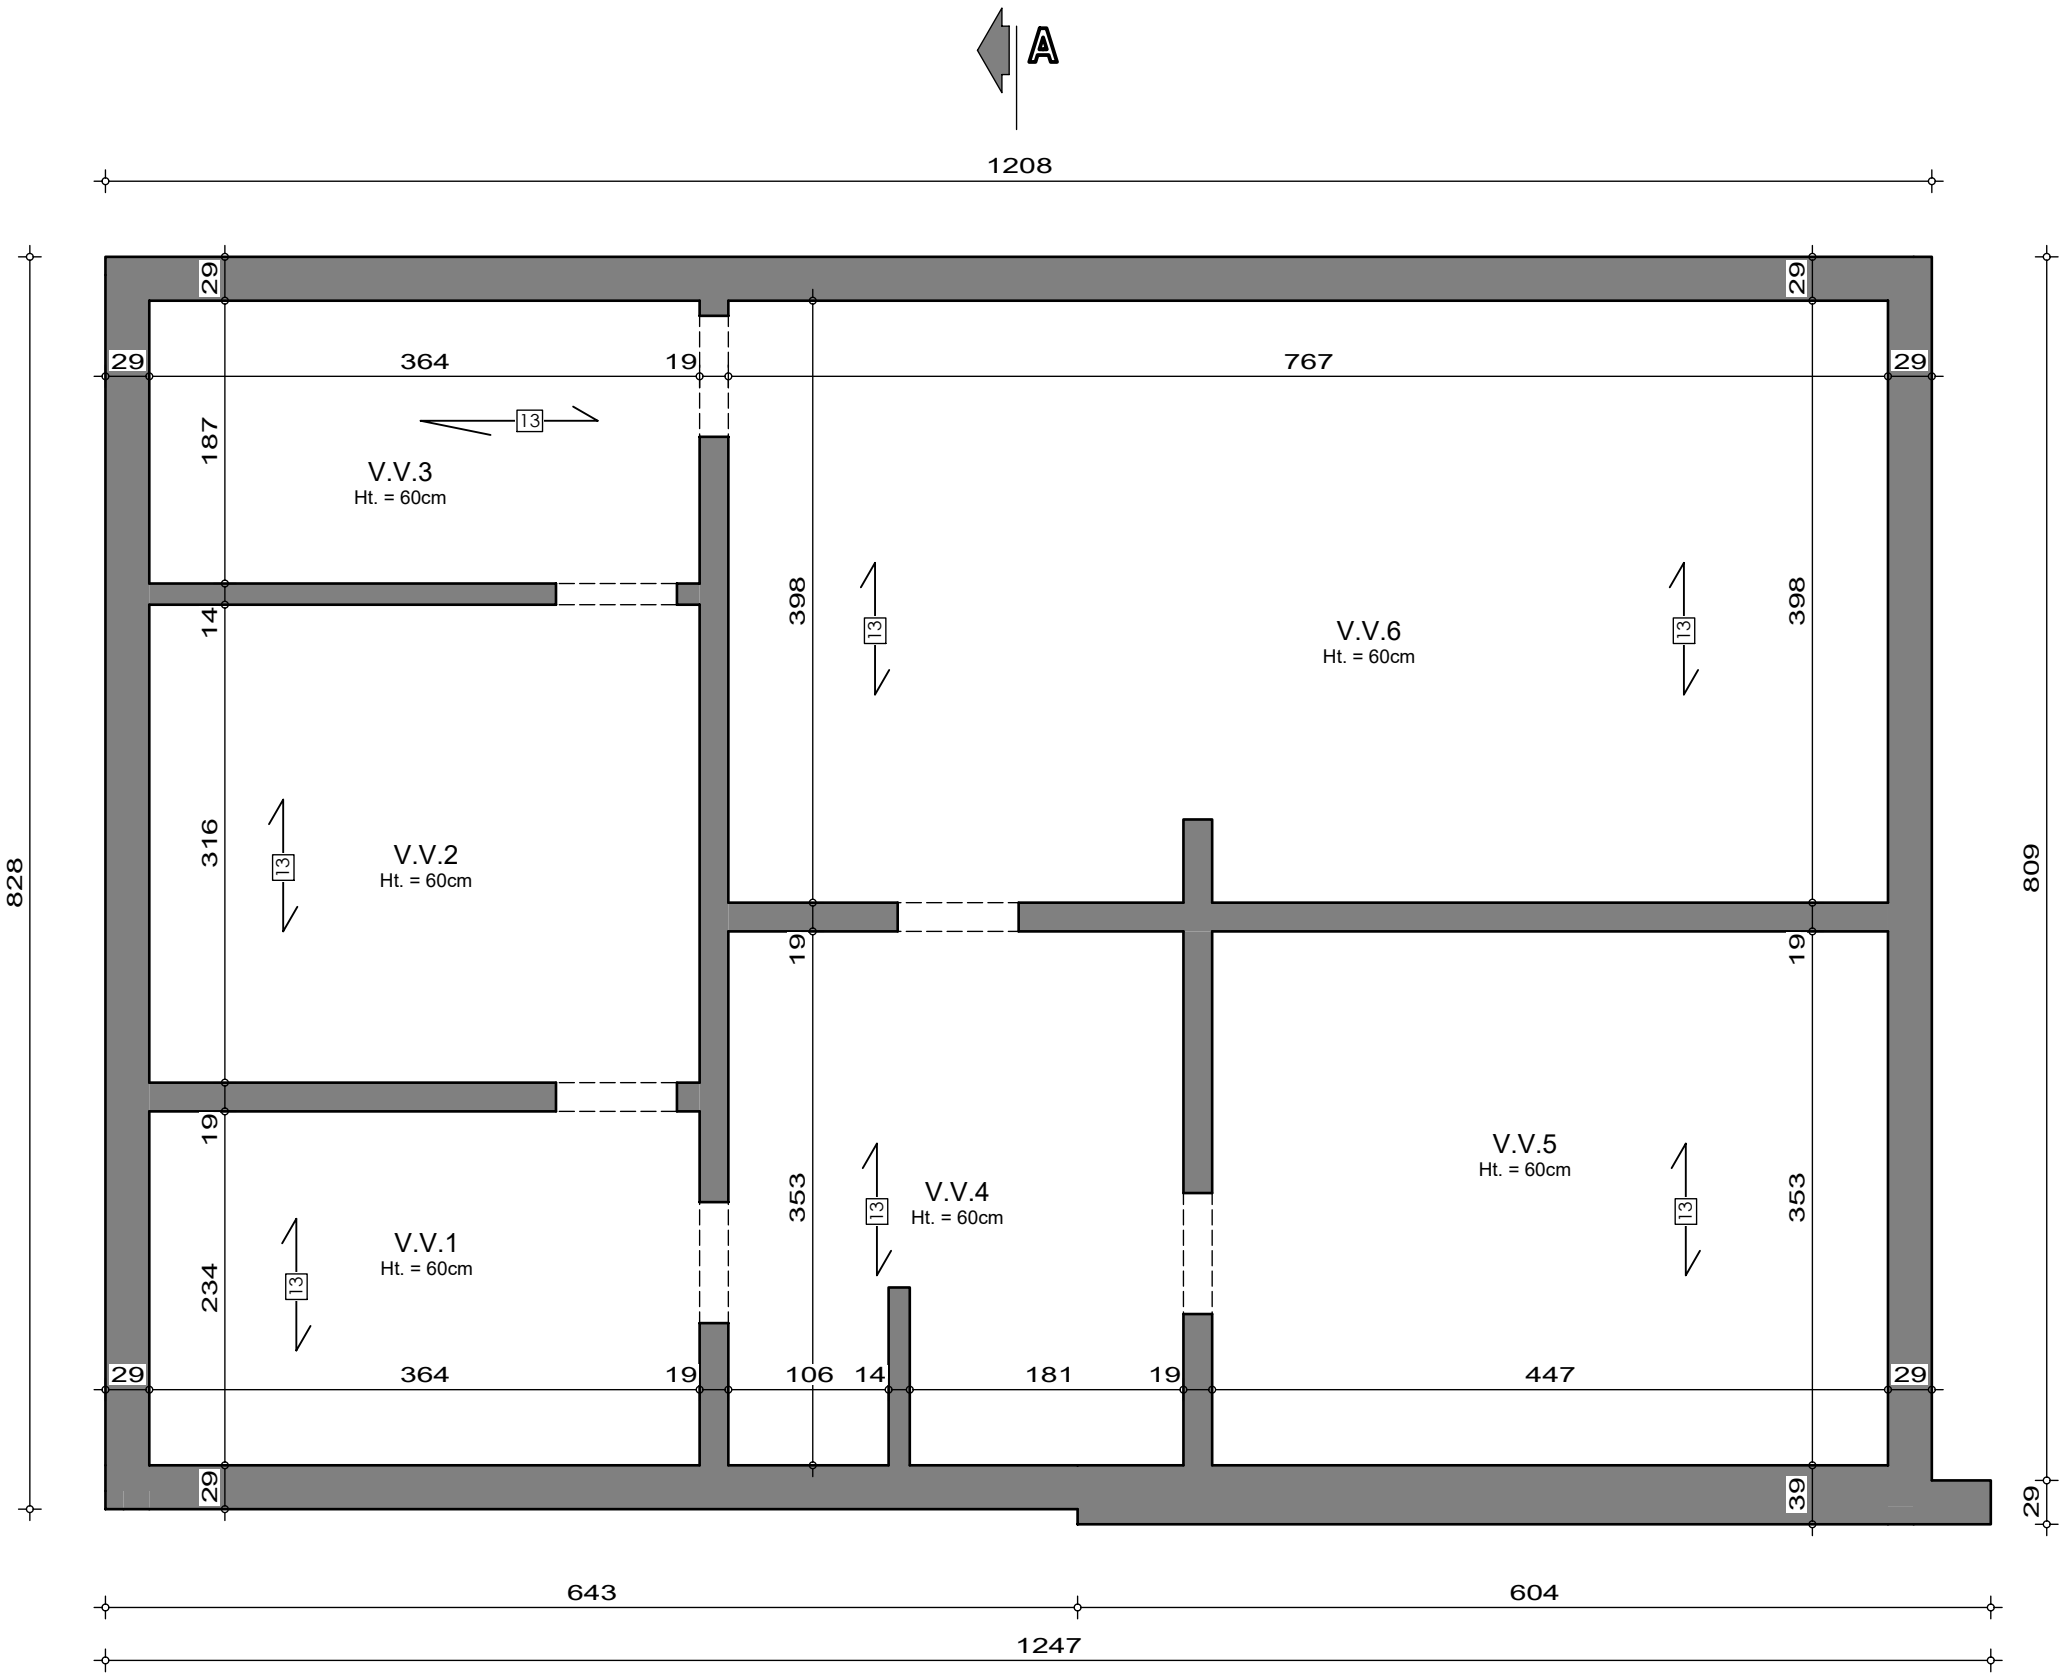

SOUS-SOL

AP-260038-01-DELI-VIM-JAJU


Date : 28/01/2026

Echelle : 1/50

Le présent projet reste la propriété de la S.A. THOMAS & PIRON. Il est protégé par la législation en matière de création et ne peut en aucun cas faire l'objet d'une copie même partielle sans l'autorisation de l'auteur.

Mr & Mme DELI - TASKIN

Projet de construction d'une habitation à FONTAINE L'EVEQUE

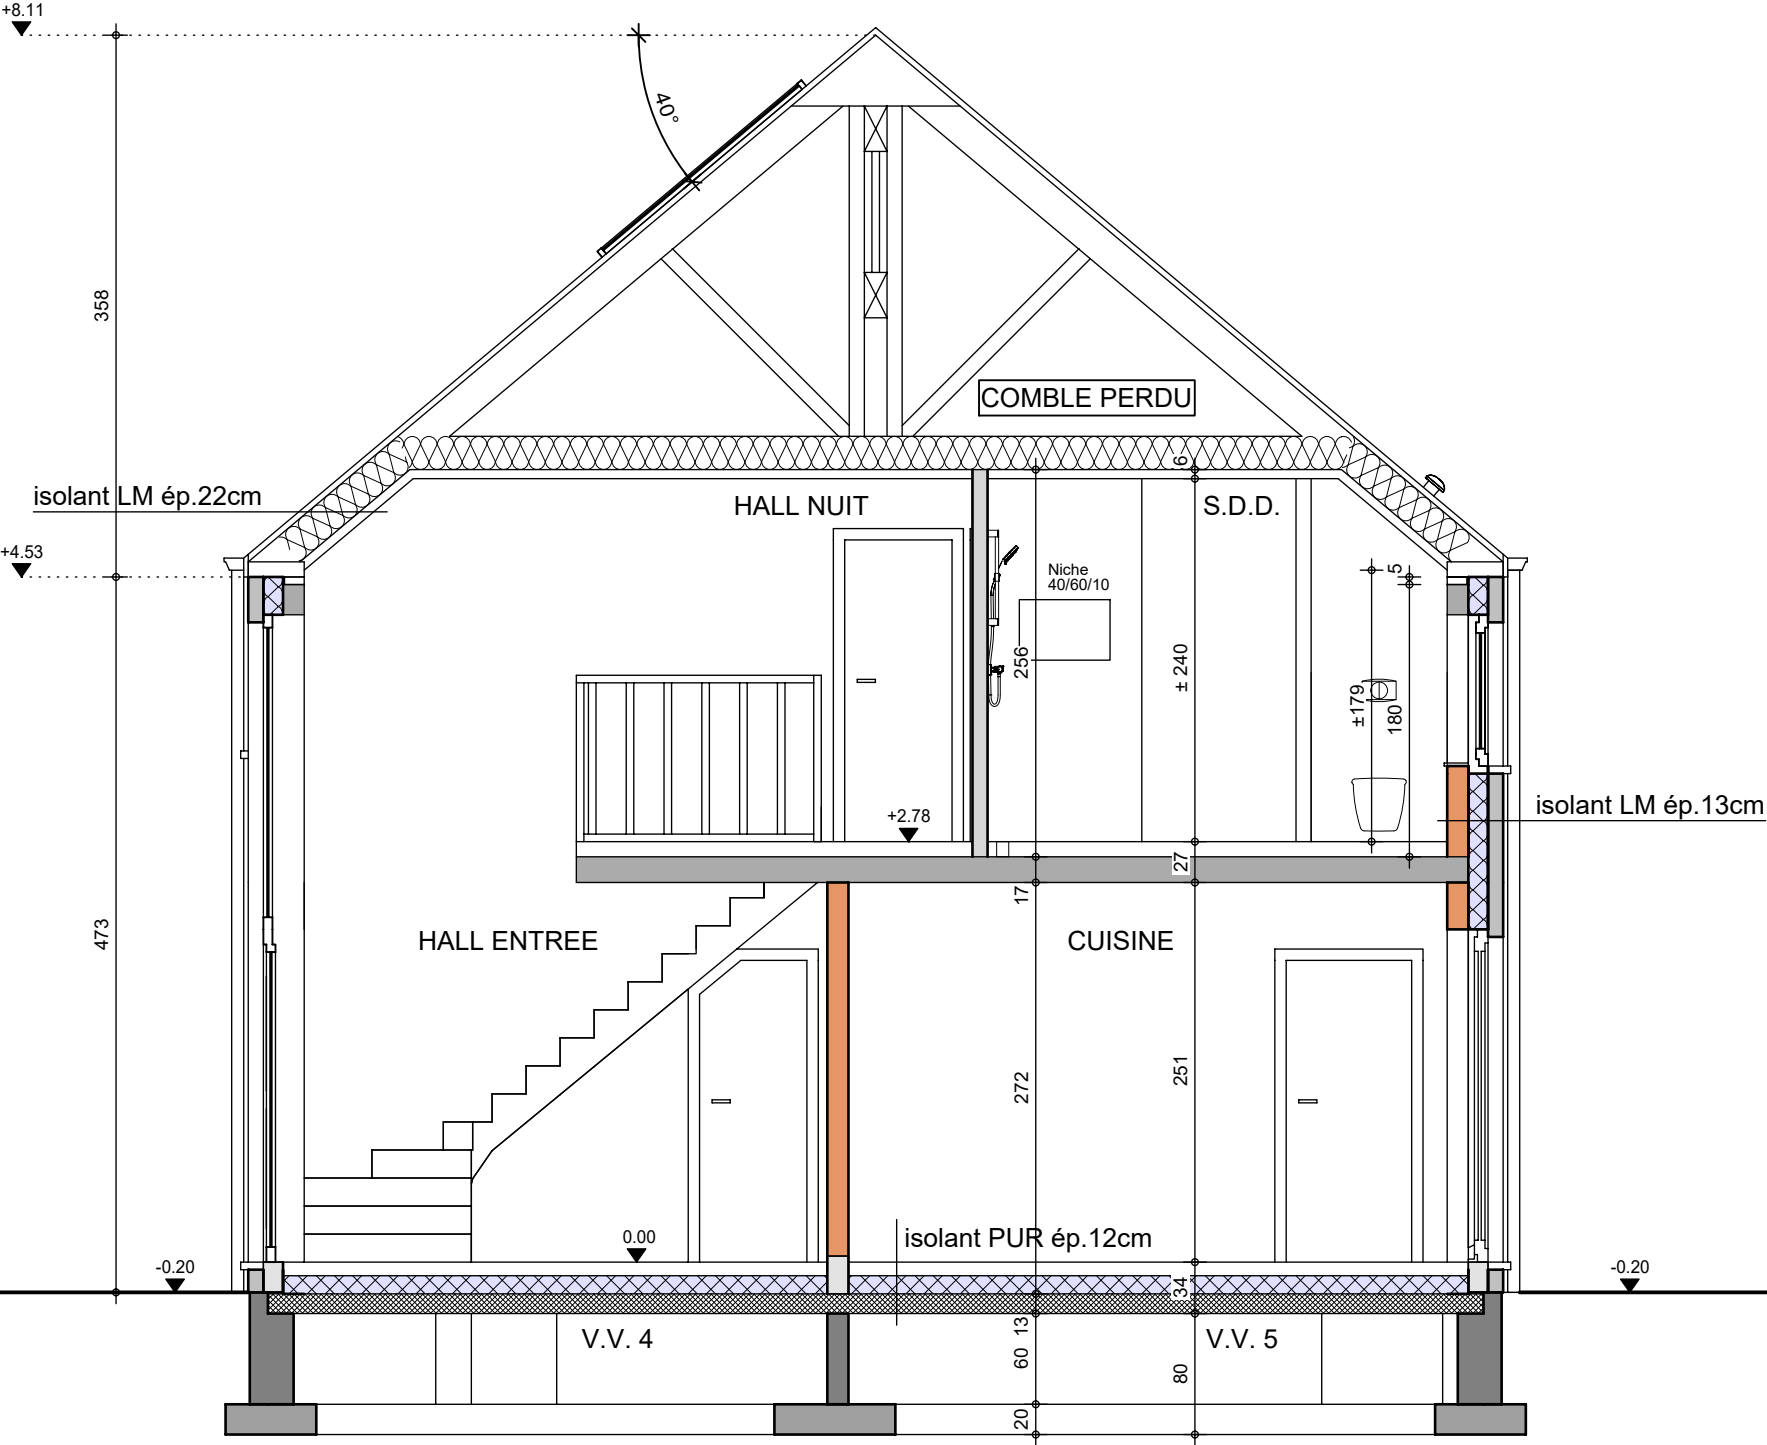

COUPE AA

AP-260038-01-DELI-VIM-JAJU

Date : 28/01/2026

Echelle : 1/50



Mr & Mme DELI - TASKIN

Projet de construction d'une habitation à FONTAINE L'EVEQUE

Image à titre d'illustration, non contractuelle.



FACADE AVANT

AP-260038-01-DELI-VIM-JAJU	
Date :	28/01/2026
Echelle :	

Le présent projet reste la propriété de la S.A. THOMAS & PIRON. Il est protégé par la législation en matière de création et ne peut en aucun cas faire l'objet d'une copie même partielle sans l'autorisation de l'auteur.

Mr & Mme DELI - TASKIN

Projet de construction d'une habitation à FONTAINE L'EVEQUE



Image à titre d'illustration, non contractuelle.



FACADE ARRIERE

AP-260038-01-DELI-VIM-JAJU	
Date :	28/01/2026
Echelle :	

Le présent projet reste la propriété de la S.A. THOMAS & PIRON . Il est protégé par la législation en matière de création et ne peut en aucun cas faire l'objet d'une copie même partielle sans l'autorisation de l'auteur .

Mr & Mme DELI - TASKIN

Projet de construction d'une habitation à FONTAINE L'EVEQUE



Image à titre d'illustration, non contractuelle.



PIGNON DROIT

AP-260038-01-DELI-VIM-JAJU	
Date :	28/01/2026
Echelle :	

Le présent projet reste la propriété de la S.A. THOMAS & PIRON. Il est protégé par la législation en matière de création et ne peut en aucun cas faire l'objet d'une copie même partielle sans l'autorisation de l'auteur.

Mr & Mme DELI - TASKIN

Projet de construction d'une habitation à FONTAINE L'EVEQUE

Image à titre d'illustration, non contractuelle.



PIGNON GAUCHE

AP-260038-01-DELI-VIM-JAJU	
Date :	28/01/2026
Echelle :	