

Mr & Mme DELLA FAILLE - BUISSERET

Projet de construction d'une habitation à OVERIJSE

Image à titre d'illustration, non contractuelle.



PERSPECTIVE

AP-260030-01-ARFR-VACH	
Date :	29/01/2026
Echelle :	

Le présent projet reste la propriété de la S.A. THOMAS & PIRON . Il est protégé par la législation en matière de création et ne peut en aucun cas faire l'objet d'une copie même partielle sans l'autorisation de l'auteur .

Mr & Mme DELLA FAILLE - BUISSERET

Projet de construction d'une habitation à OVERIJSE

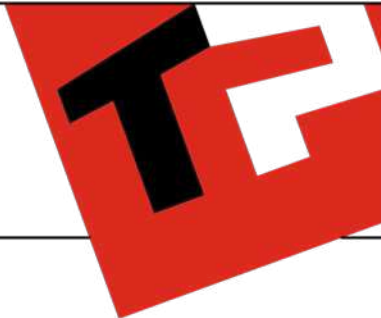


Image à titre d'illustration, non contractuelle.



Le présent projet reste la propriété de la S.A. THOMAS & PIRON. Il est protégé par la législation en matière de création et ne peut en aucun cas faire l'objet d'une copie même partielle sans l'autorisation de l'auteur.



PERSPECTIVE

AP-260030-01-ARFR-VACH	
Date :	29/01/2026
Echelle :	

Mr & Mme DELLA FAILLE - BUISSERET

Projet de construction d'une habitation à OVERIJSE

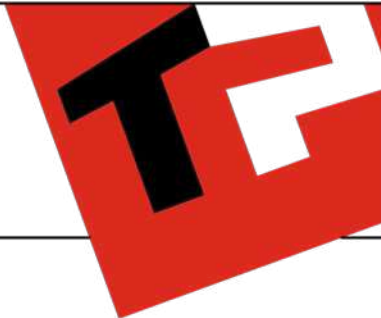


Image à titre d'illustration, non contractuelle.



Le présent projet reste la propriété de la S.A. THOMAS & PIRON. Il est protégé par la législation en matière de création et ne peut en aucun cas faire l'objet d'une copie même partielle sans l'autorisation de l'auteur.



PERSPECTIVE

AP-260030-01-ARFR-VACH	
Date :	29/01/2026
Echelle :	

Mr & Mme DELLA FAILLE - BUISSERET

Projet de construction d'une habitation à OVERIJSE



Image à titre d'illustration, non contractuelle.



PERSPECTIVE

AP-260030-01-ARFR-VACH	
Date :	29/01/2026
Echelle :	

Le présent projet reste la propriété de la S.A. THOMAS & PIRON . Il est protégé par la législation en matière de création et ne peut en aucun cas faire l'objet d'une copie même partielle sans l'autorisation de l'auteur .

Mr & Mme DELLA FAILLE - BUISSERET

Projet de construction d'une habitation à OVERIJSE



Image à titre d'illustration, non contractuelle.



PERSPECTIVE

AP-260030-01-ARFR-VACH	
Date :	29/01/2026
Echelle :	

Le présent projet reste la propriété de la S.A. THOMAS & PIRON. Il est protégé par la législation en matière de création et ne peut en aucun cas faire l'objet d'une copie même partielle sans l'autorisation de l'auteur.

Mr & Mme DELLA FAILLE - BUISSERET

Projet de construction d'une habitation à OVERIJSE



Image à titre d'illustration, non contractuelle.



Le présent projet reste la propriété de la S.A. THOMAS & PIRON. Il est protégé par la législation en matière de création et ne peut en aucun cas faire l'objet d'une copie même partielle sans l'autorisation de l'auteur.



PERSPECTIVE

AP-260030-01-ARFR-VACH	
Date :	29/01/2026
Echelle :	

Mr & Mme DELLA FAILLE - BUISSERET

Projet de construction d'une habitation à OVERIJSE



Image à titre d'illustration, non contractuelle.



Le présent projet reste la propriété de la S.A. THOMAS & PIRON. Il est protégé par la législation en matière de création et ne peut en aucun cas faire l'objet d'une copie même partielle sans l'autorisation de l'auteur.



PERSPECTIVE

AP-260030-01-ARFR-VACH	
Date :	29/01/2026
Echelle :	

Mr & Mme DELLA FAILLE - BUISSERET

Projet de construction d'une habitation à OVERIJSE



Image à titre d'illustration, non contractuelle.




PERSPECTIVE

AP-260030-01-ARFR-VACH	
Date :	29/01/2026
Echelle :	

Le présent projet reste la propriété de la S.A. THOMAS & PIRON. Il est protégé par la législation en matière de création et ne peut en aucun cas faire l'objet d'une copie même partielle sans l'autorisation de l'auteur.

Mr & Mme DELLA FAILLE - BUISSERET

Projet de construction d'une habitation à OVERIJSE

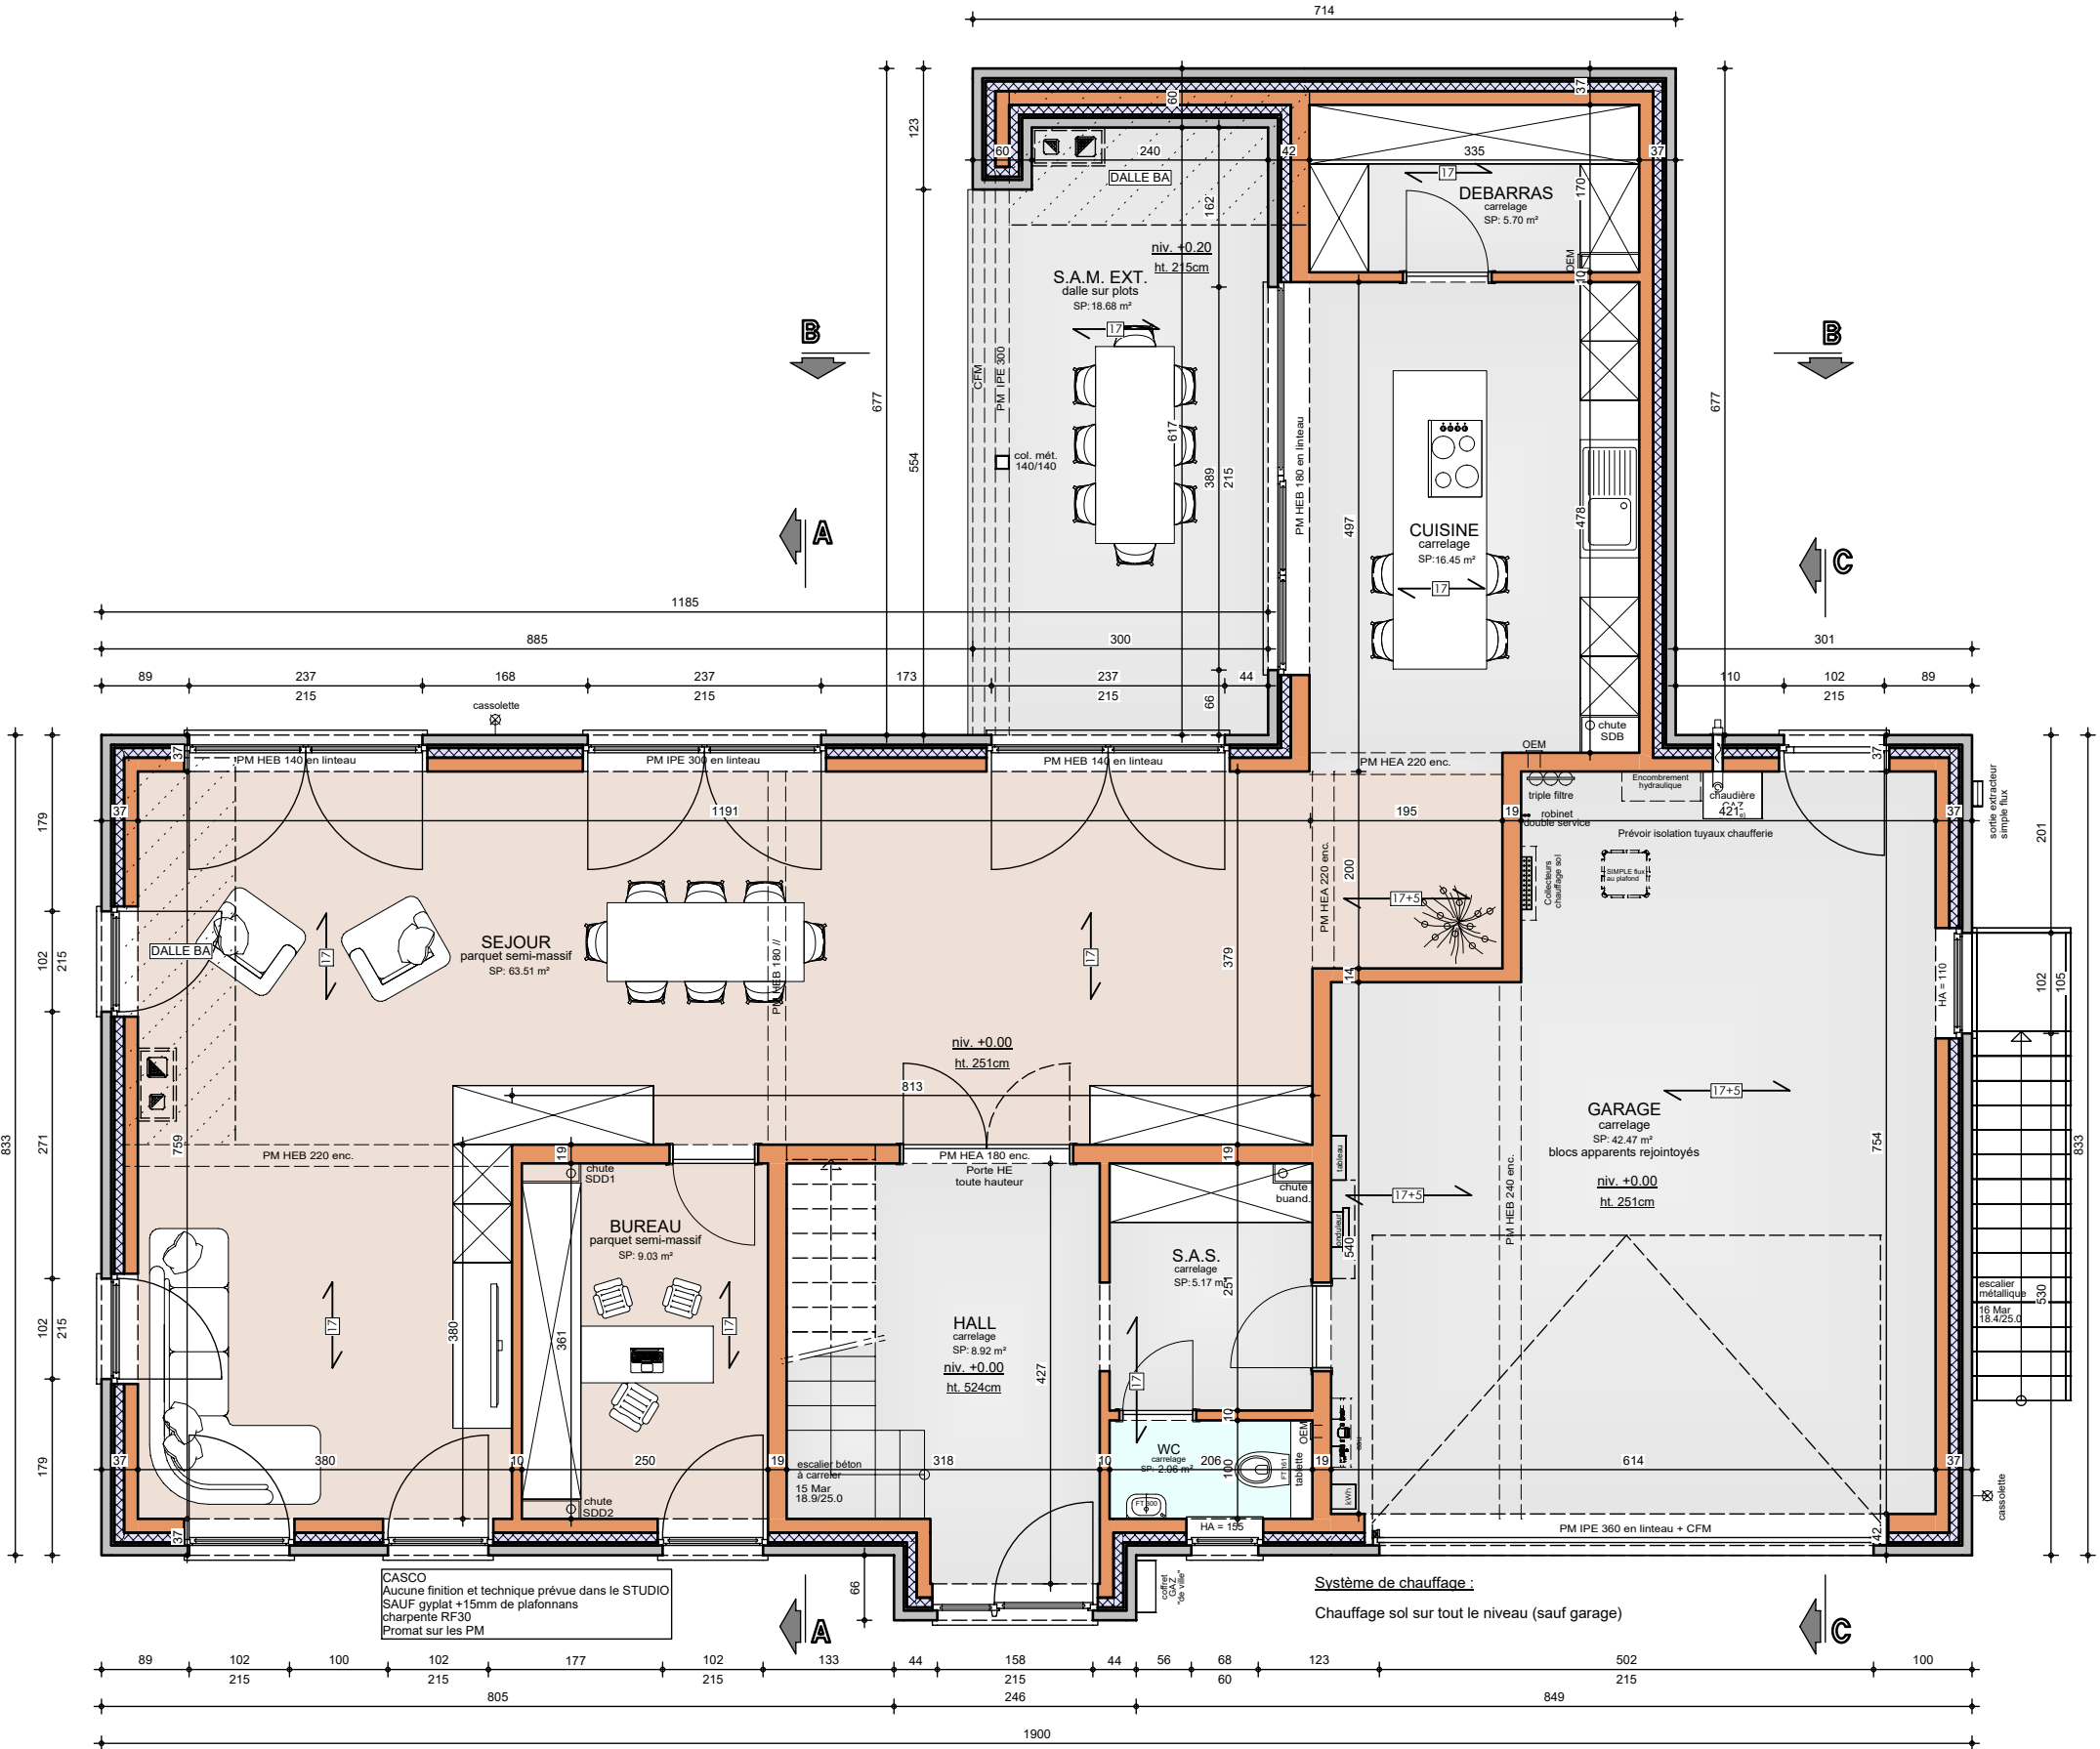

REZ-DE-CHAUSSEE


AP-260030-01-ARFR-VACH

Date : 29/01/2026

Echelle : 1/75

Mr & Mme DELLA FAILLE - BUISSERET

Projet de construction d'une habitation à OVERIJSE

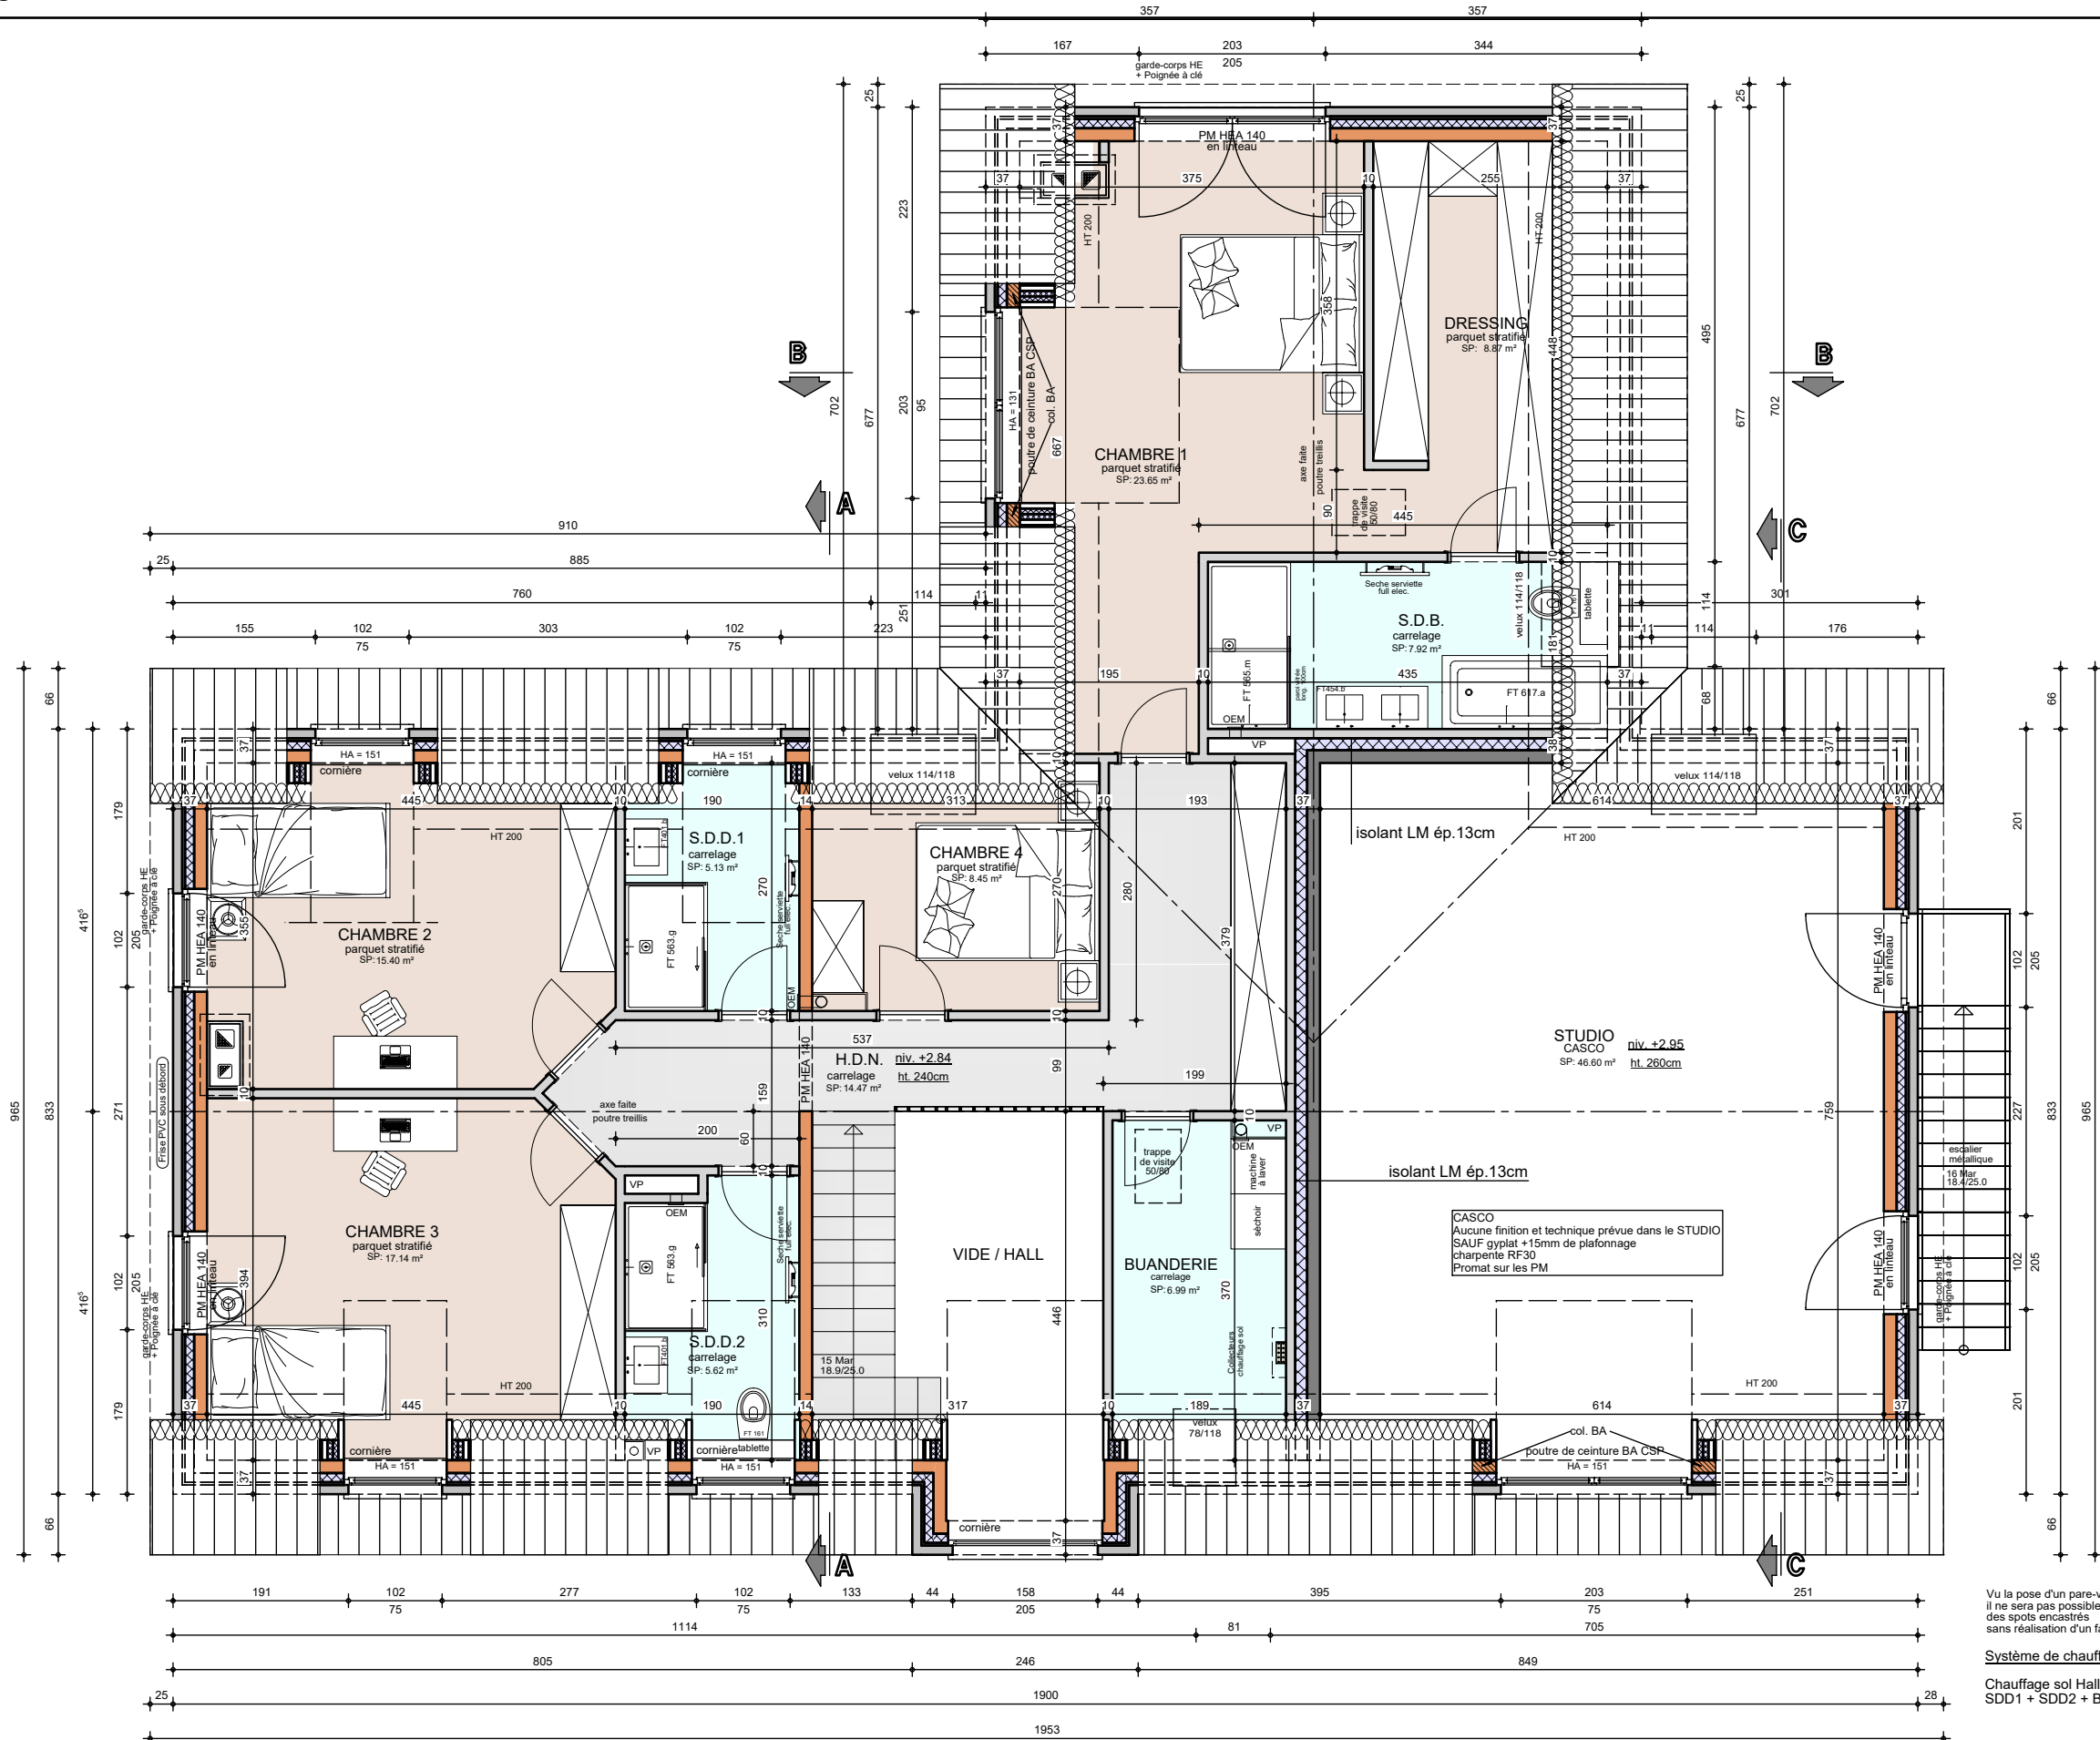

ETAGE

AP-260030-01-ARFR-VACH	Date :	29/01/2026
	Echelle :	1/75


Vu la pose d'un pare-vapeur, il ne sera pas possible d'intégrer des spots encastrés sans réalisation d'un faux-plafond

Système de chauffage :

Chauffage sol Hall de nuit + SDB + SDD1 + SDD2 + BUANDERIE

Mr & Mme DELLA FAILLE - BUISSERET


Projet de construction d'une habitation à OVERIJSE

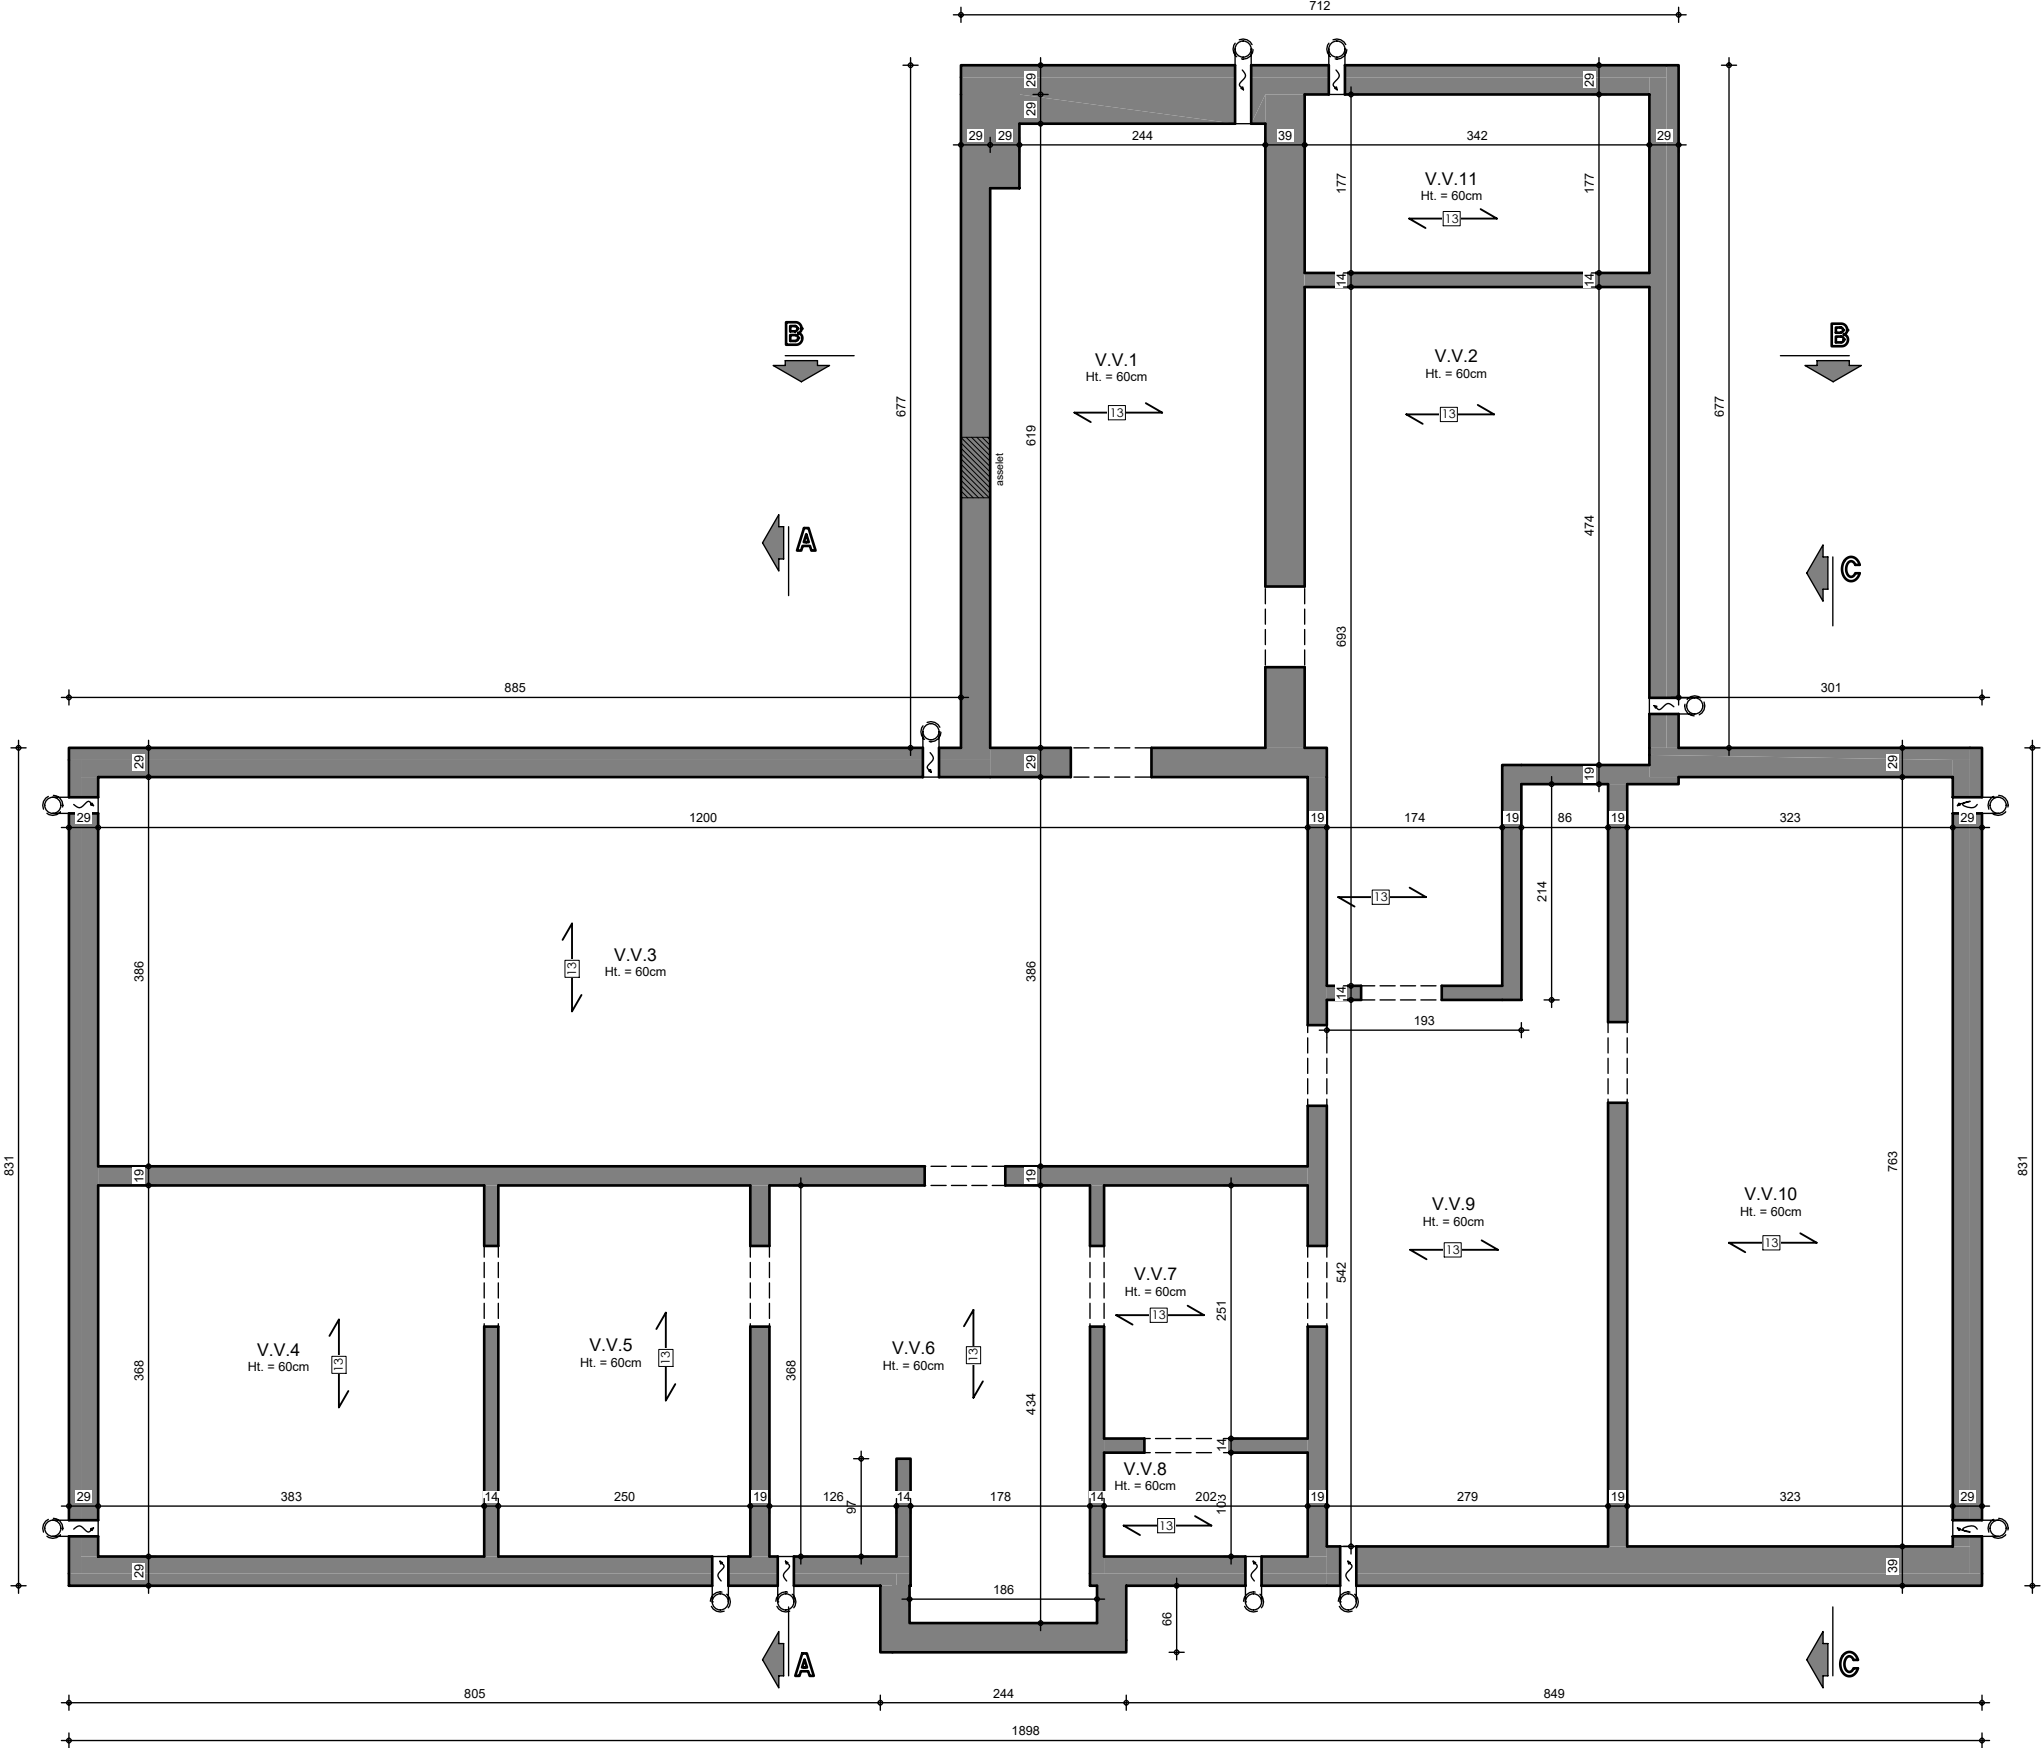

SOUS-SOL

AP-260030-01-ARFR-VACH	
Date :	29/01/2026
Echelle :	1/75




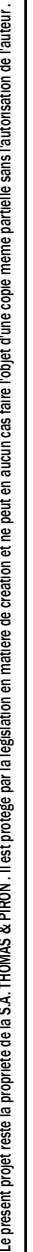

Echelle :	1/50
-----------	------

Mr & Mme DELLA FAILLE - BUISSERET

Projet de construction d'une habitation à OVERIJSE

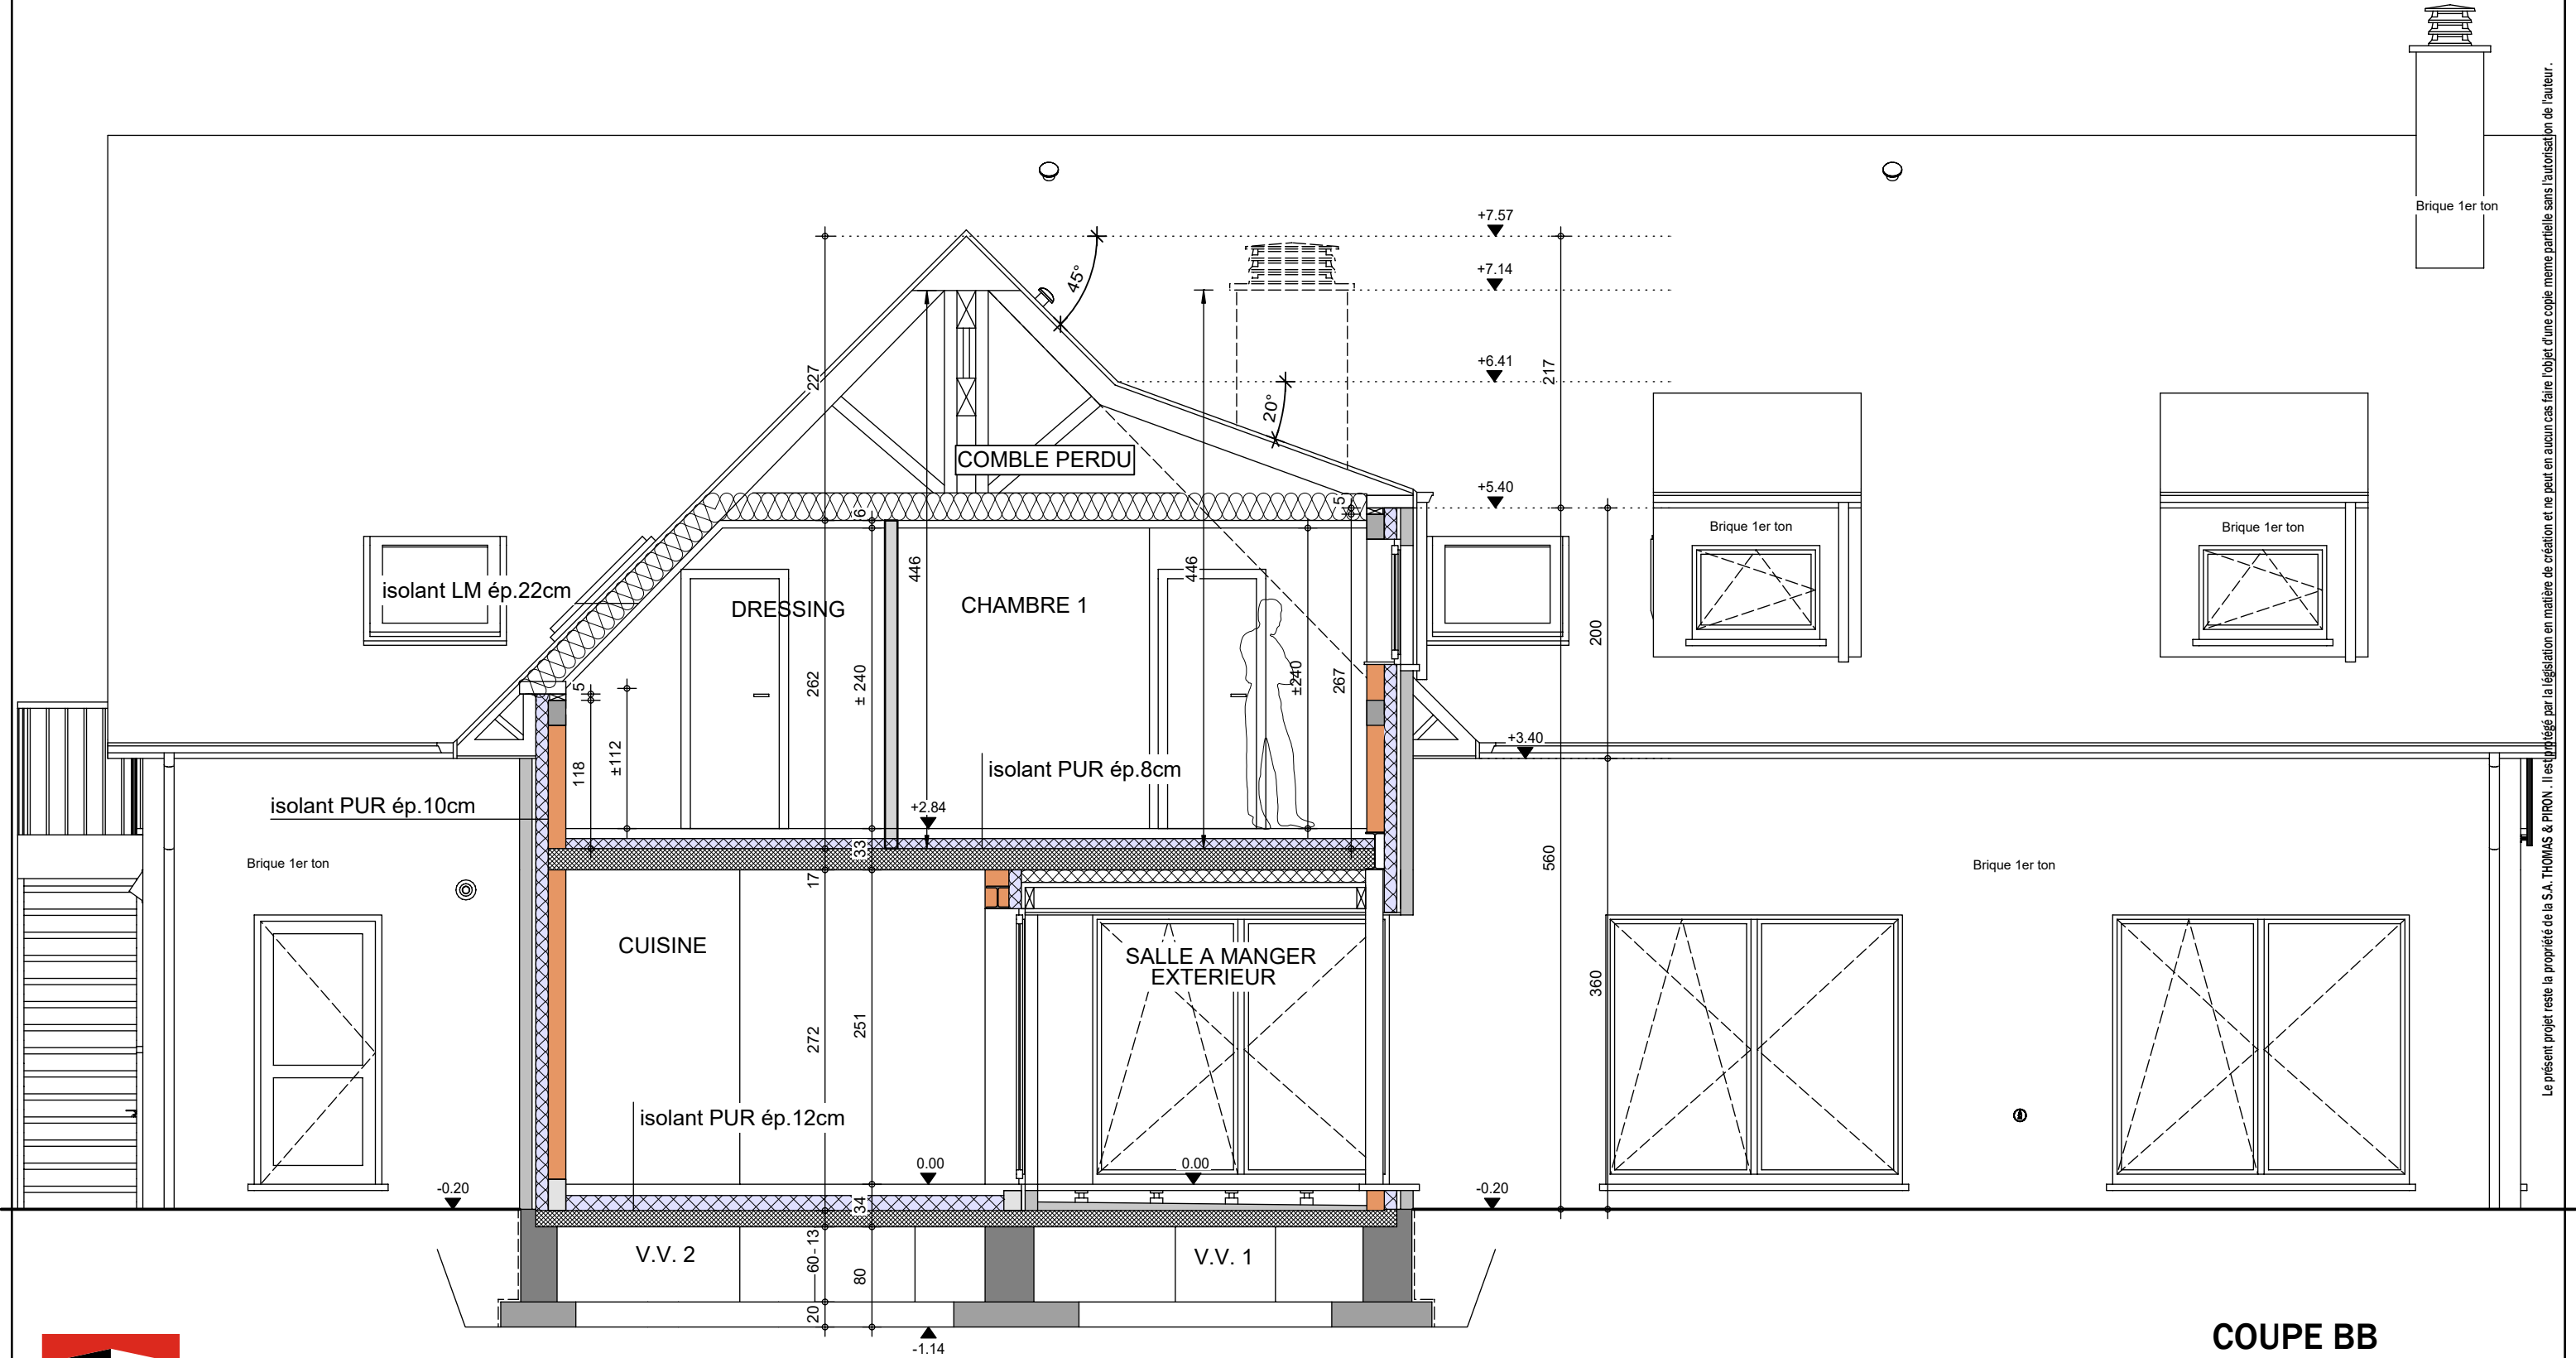


COUPE BB

AP-260030-01-ARFR-VACH

Date : 29/01/2026

Echelle : 1/50

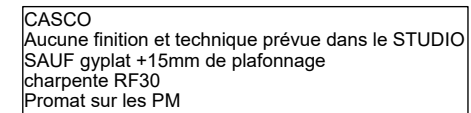

Le présent projet reste la propriété de la S.A. HUMAS & PIRON. Il est protégé par la législation en matière de création et ne peut en aucun cas faire l'objet d'une copie même partielle sans l'autorisation de l'auteur.



Mr & Mme DELLA FAILLE - BUISSERET

Projet de construction d'une habitation à OVERIJSE

Image à titre d'illustration, non contractuelle.



FACADE AVANT



AP-260030-01-ARFR-VACH	
Date :	29/01/2026
Echelle :	

Le présent projet reste la propriété de la S.A. THOMAS & PIRON. Il est protégé par la législation en matière de création et ne peut en aucun cas faire l'objet d'une copie même partielle sans l'autorisation de l'auteur.

Mr & Mme DELLA FAILLE - BUISSERET

Projet de construction d'une habitation à OVERIJSE

Image à titre d'illustration, non contractuelle.



FACADE ARRIERE

AP-260030-01-ARFR-VACH	
Date :	29/01/2026
Echelle :	

Le présent projet reste la propriété de la S.A. THOMAS & PIRON. Il est protégé par la législation en matière de création et ne peut en aucun cas faire l'objet d'une copie même partielle sans l'autorisation de l'auteur.

Mr & Mme DELLA FAILLE - BUISSERET

Projet de construction d'une habitation à OVERIJSE

Image à titre d'illustration, non contractuelle.



PIGNON DROIT

AP-260030-01-ARFR-VACH	
Date :	29/01/2026
Echelle :	

Le présent projet reste la propriété de la S.A. THOMAS & PIRON. Il est protégé par la législation en matière de création et ne peut en aucun cas faire l'objet d'une copie même partielle sans l'autorisation de l'auteur.

Mr & Mme DELLA FAILLE - BUISSERET

Projet de construction d'une habitation à OVERIJSE

Image à titre d'illustration, non contractuelle.



PIGNON GAUCHE

AP-260030-01-ARFR-VACH	
Date :	29/01/2026
Echelle :	

Le présent projet reste la propriété de la S.A. THOMAS & PIRON. Il est protégé par la législation en matière de création et ne peut en aucun cas faire l'objet d'une copie même partielle sans l'autorisation de l'auteur.