

Mr & Mme DELMOTTE - WEGLOWSKA

Projet de construction d'une habitation à OTEPPE



Image à titre d'illustration, non contractuelle.



PERSPECTIVE

AP-250580-ALB-MIYA	
Date :	19/12/2025
Echelle :	1/50

Le présent projet reste la propriété de la S.A. THOMAS & PIRON . Il est protégé par la législation en matière de création et ne peut en aucun cas faire l'objet d'une copie même partielle sans l'autorisation de l'auteur .

Mr & Mme DELMOTTE - WEGLOWSKA

Projet de construction d'une habitation à OTEPPE



Image à titre d'illustration, non contractuelle.



PERSPECTIVE

AP-250580-ALB-MIYA	
Date :	19/12/2025
Echelle :	1/50

Le présent projet reste la propriété de la S.A. THOMAS & PIRON . Il est protégé par la législation en matière de création et ne peut en aucun cas faire l'objet d'une copie même partielle sans l'autorisation de l'auteur .

Mr & Mme DELMOTTE - WEGLOWSKA

Projet de construction d'une habitation à OTEPPE



Image à titre d'illustration, non contractuelle.



PERSPECTIVE

AP-250580-ALB-MIYA	
Date :	19/12/2025
Echelle :	1/50

Le présent projet reste la propriété de la S.A. THOMAS & PIRON . Il est protégé par la législation en matière de création et ne peut en aucun cas faire l'objet d'une copie même partielle sans l'autorisation de l'auteur .

Mr & Mme DELMOTTE - WEGLOWSKA

Projet de construction d'une habitation à OTEPPE



Image à titre d'illustration, non contractuelle.




PERSPECTIVE

AP-250580-ALB-MIYA	
Date :	19/12/2025
Echelle :	1/50

Le présent projet reste la propriété de la S.A. THOMAS & PIRON . Il est protégé par la législation en matière de création et ne peut en aucun cas faire l'objet d'une copie même partielle sans l'autorisation de l'auteur .


Mr & Mme DELMOTTE - WEGLOWSKA

Projet de construction d'une habitation à OTEPPE

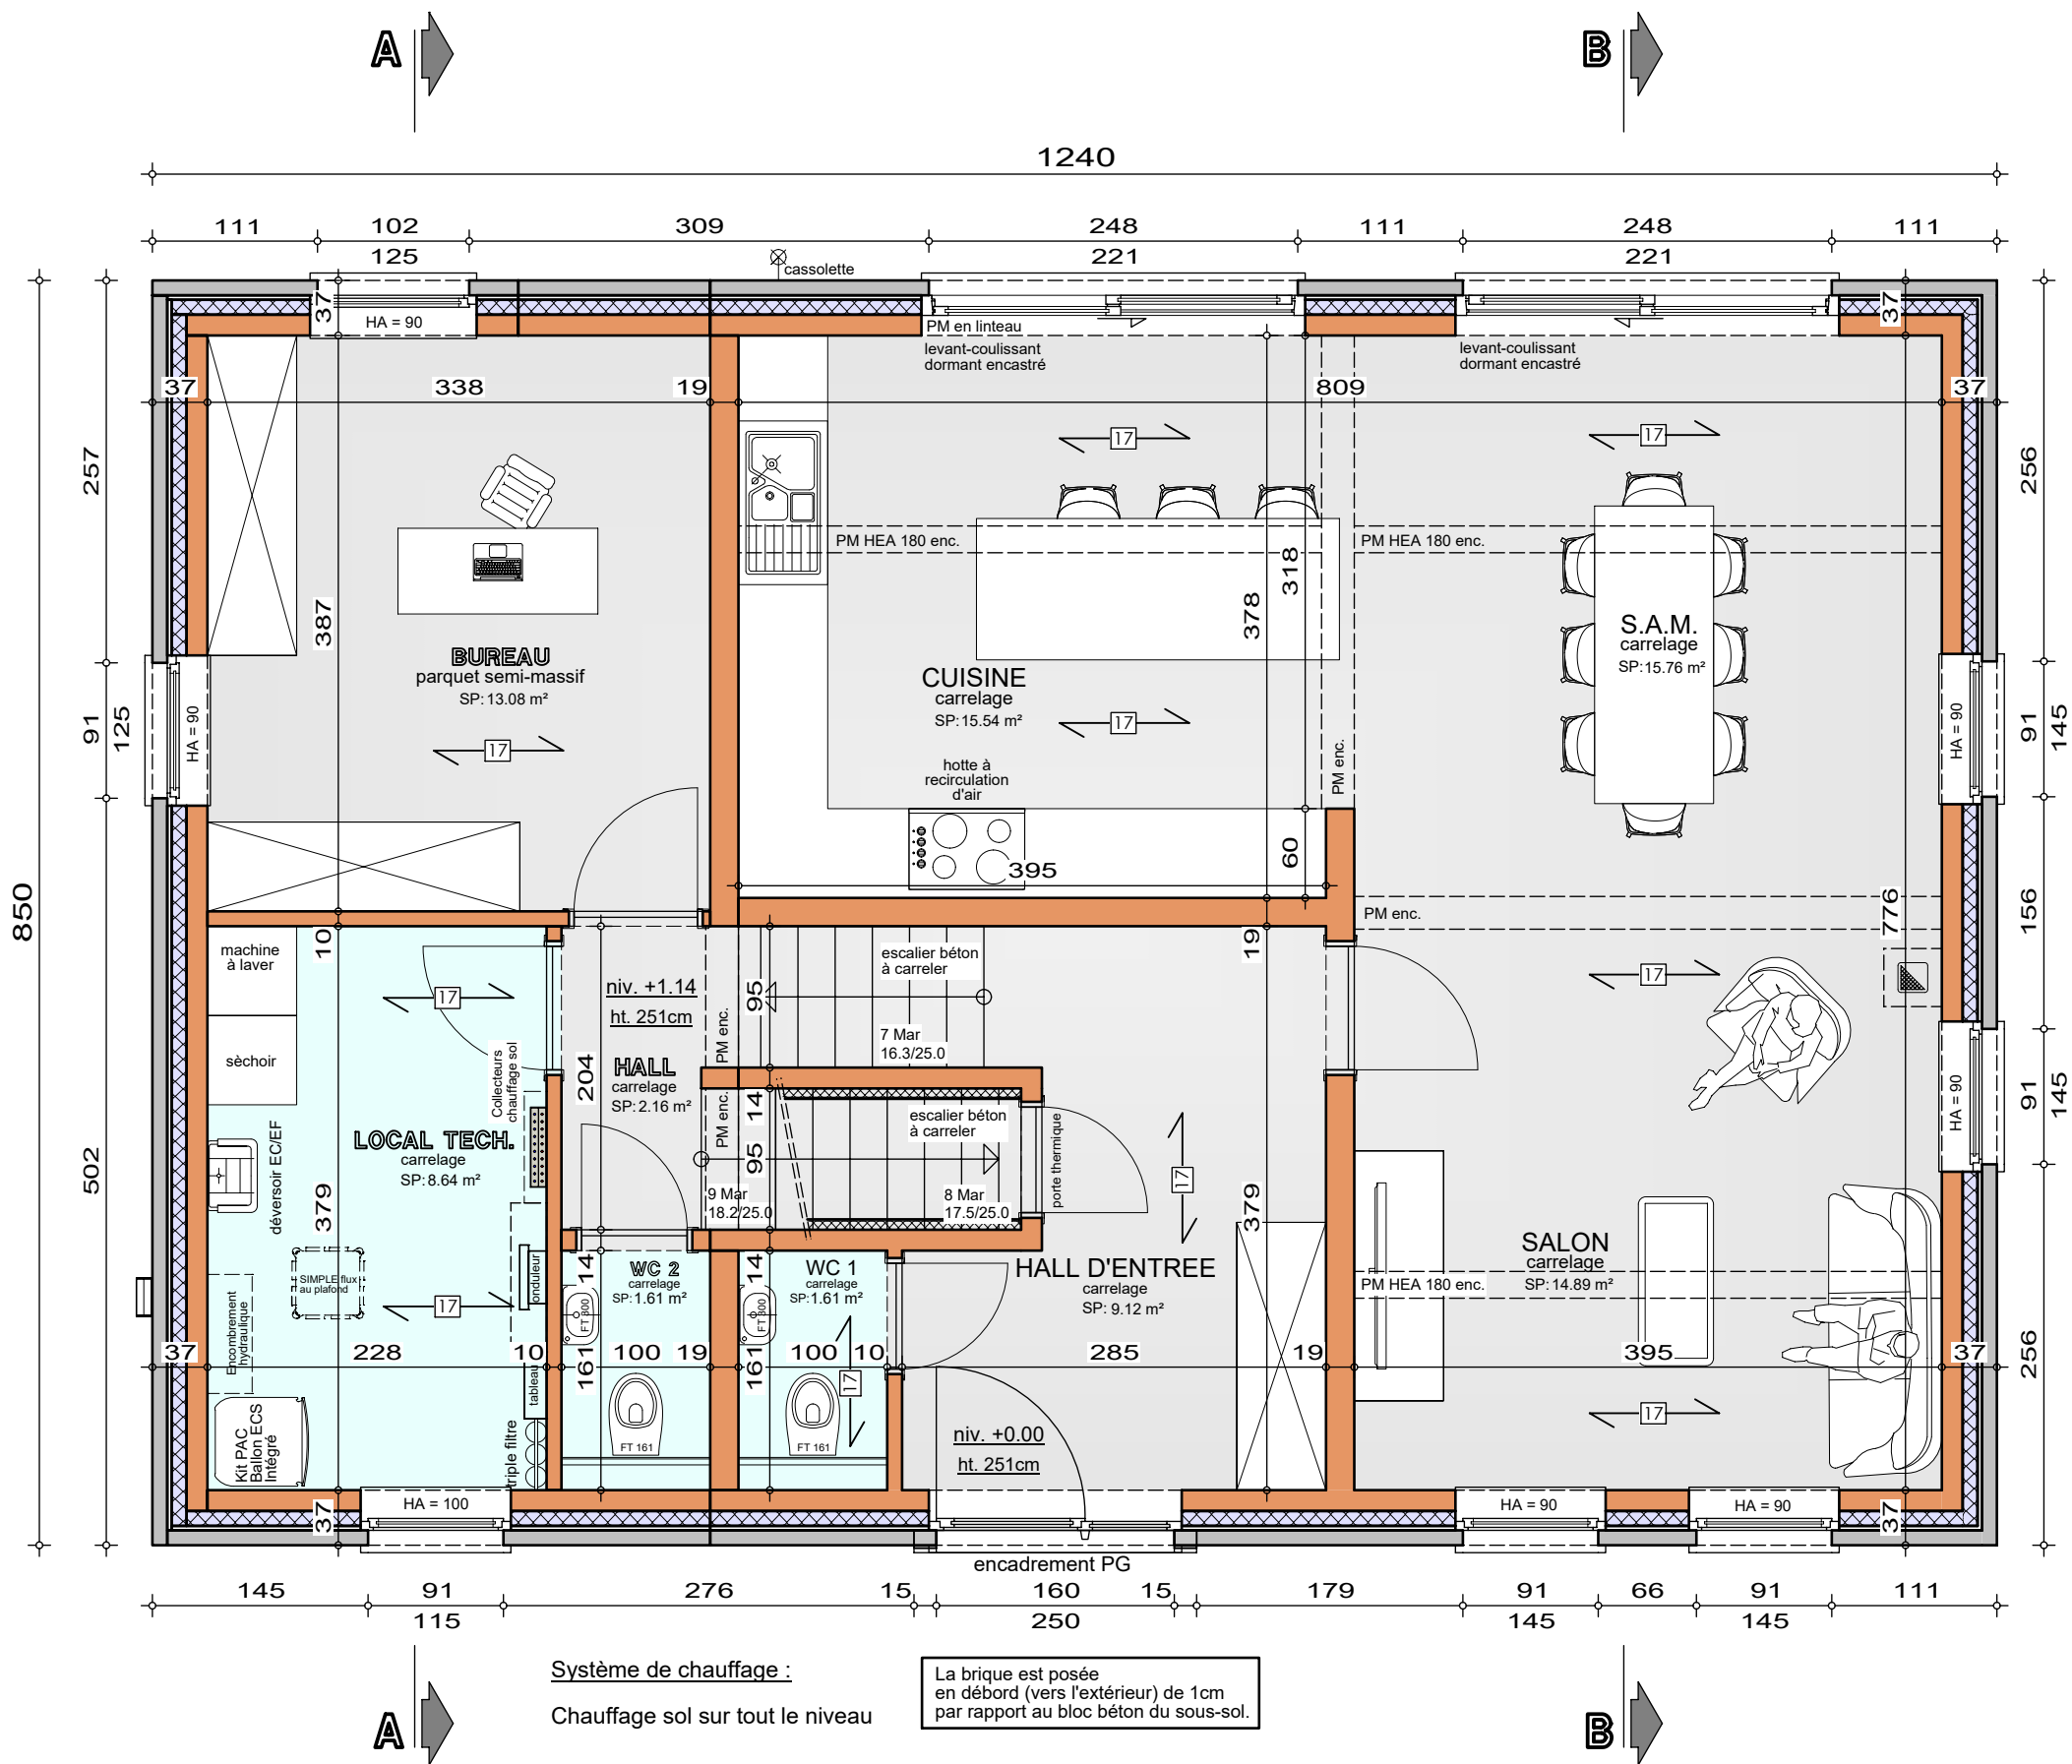

Mr & Mme DELMOTTE - WEGLOWSKA

Projet de construction d'une habitation à OTEPPE

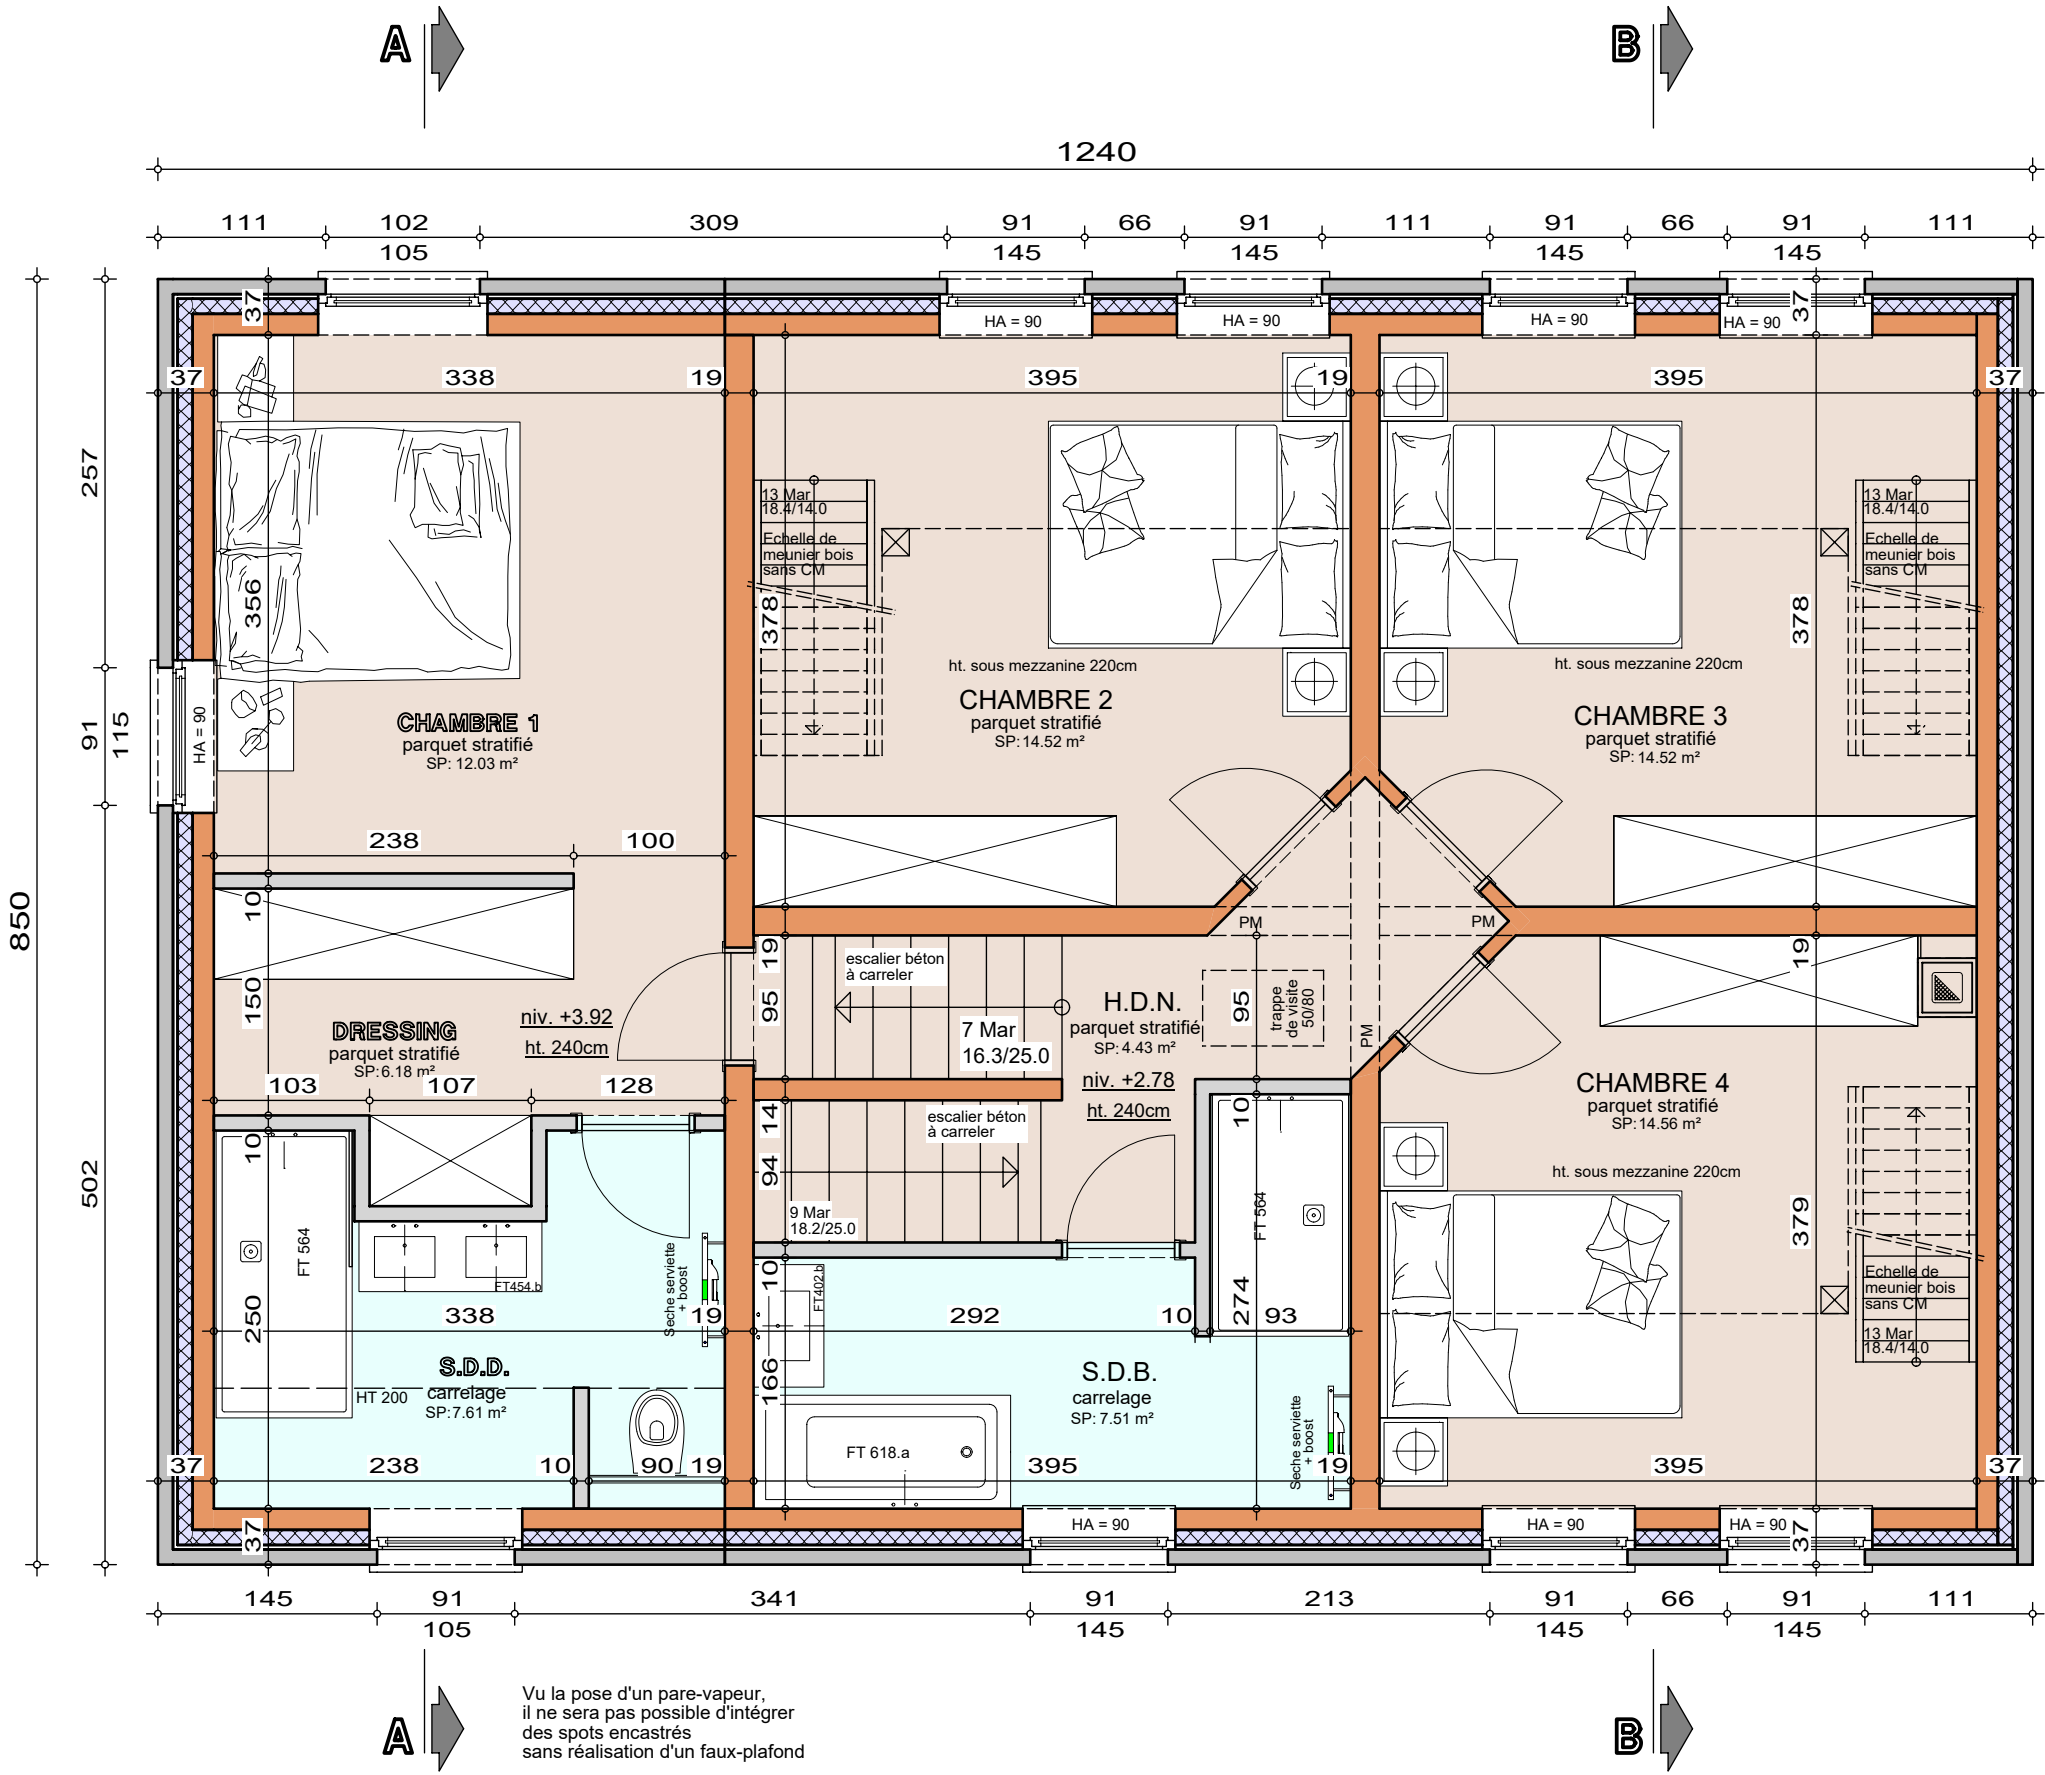

Vu la pose d'un pare-vapeur,
il ne sera pas possible d'intégrer
des spots encastrés
sans réalisation d'un faux-plafond

ETAGE

AP-250580-01-DELMOTTE-ALB-MIYA


Date : 19/12/2025

Echelle : 1/50



Mr & Mme DELMOTTE - WEGLOWSKA

Projet de construction d'une habitation à OTEPPE

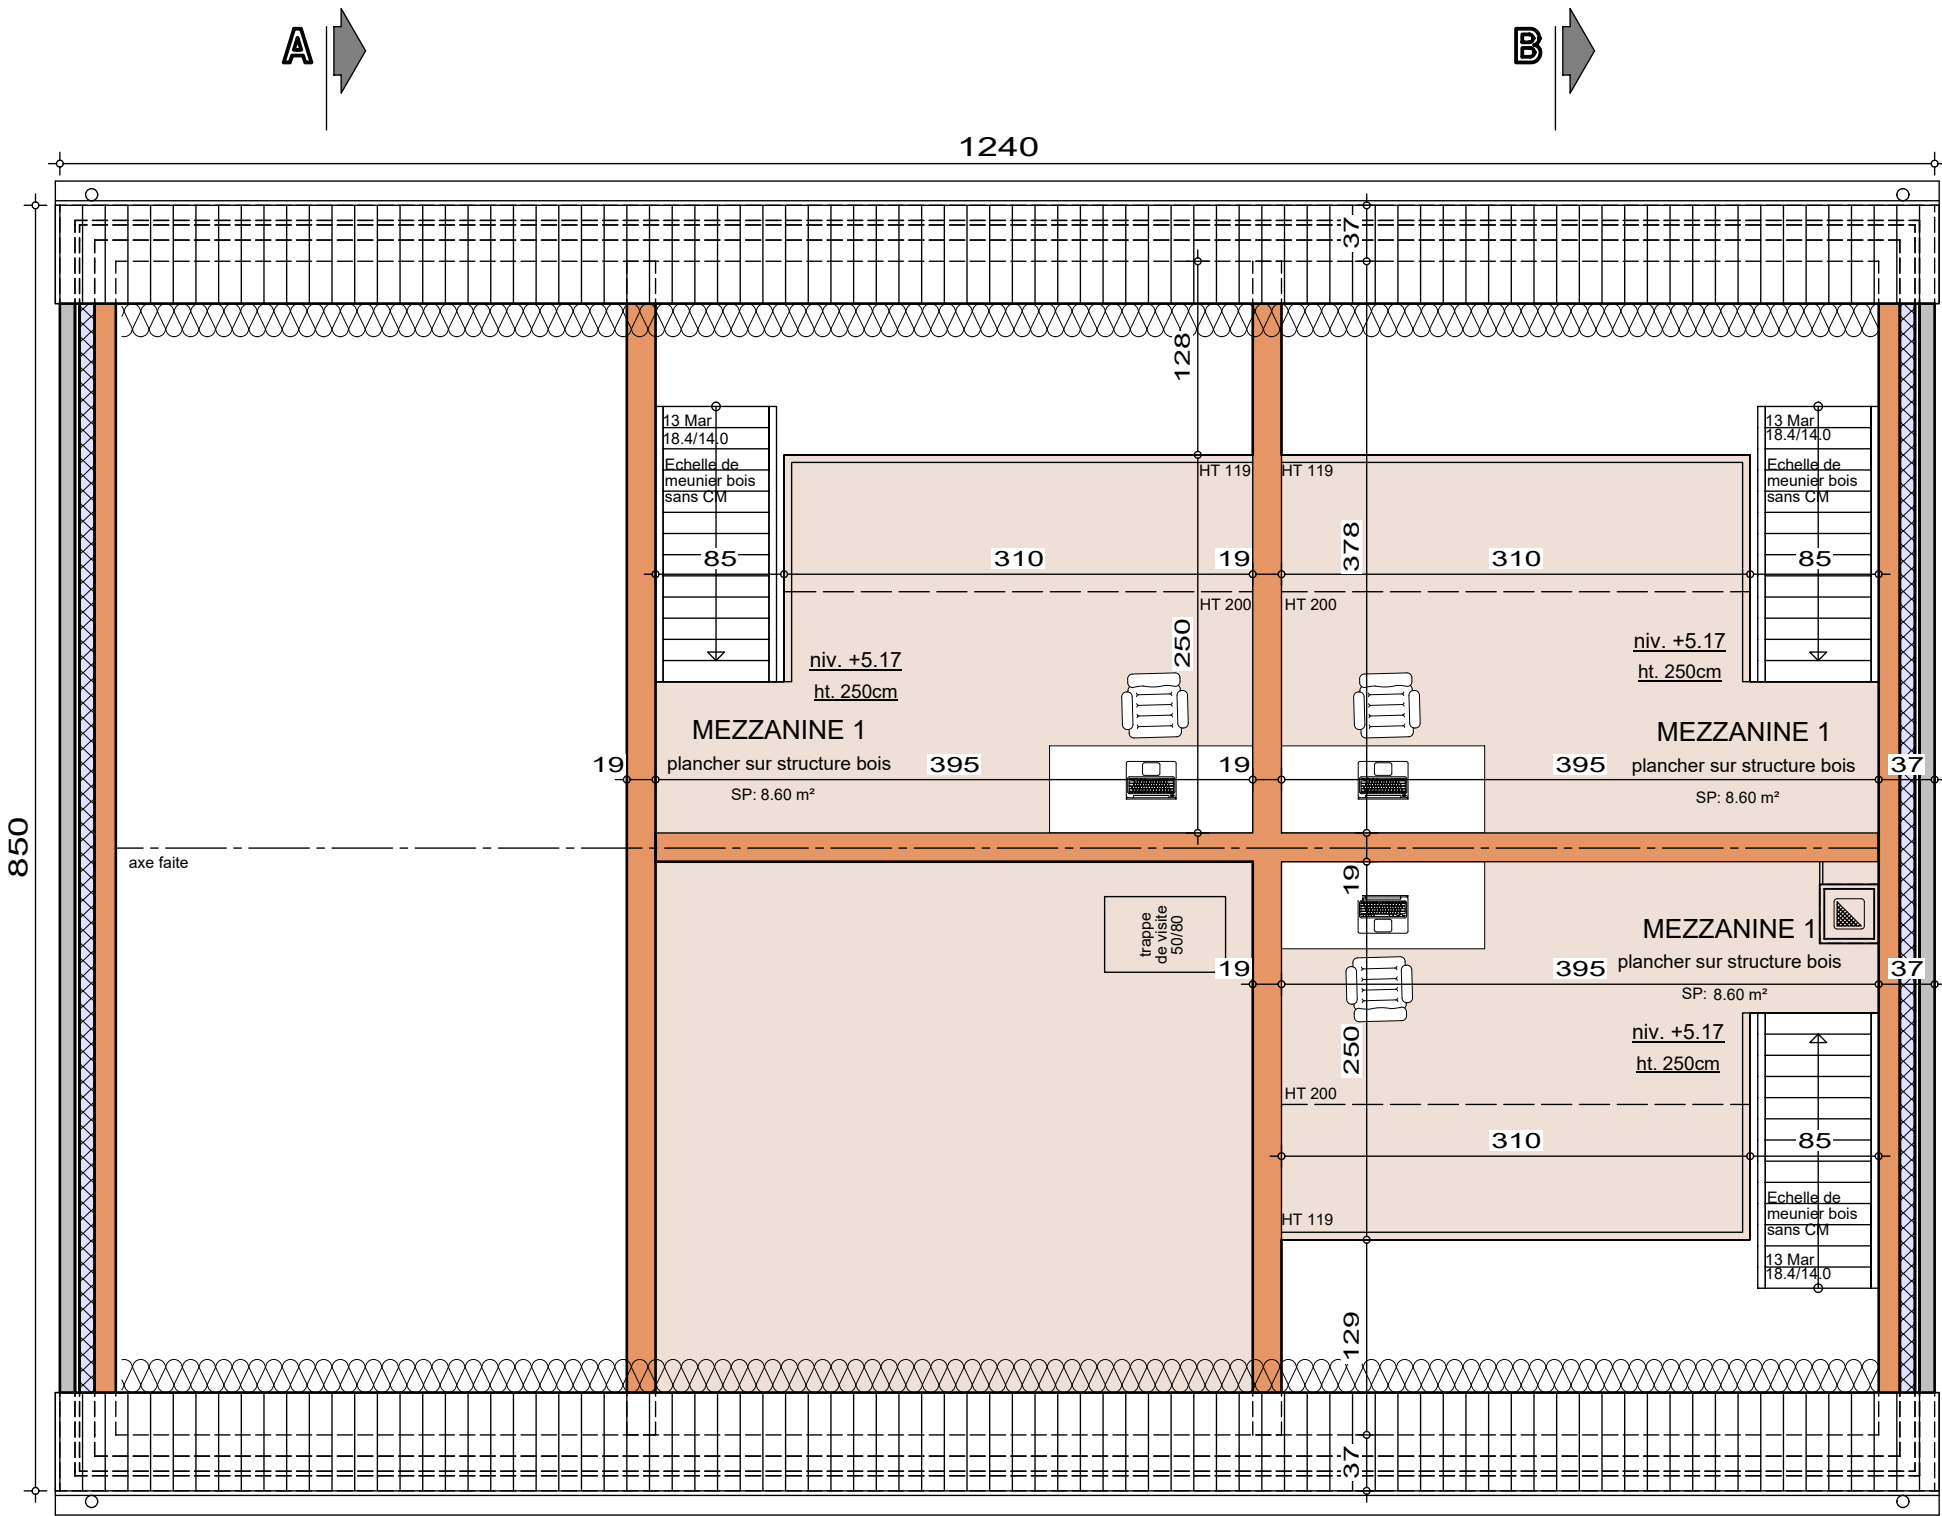


Vu la pose d'un pare-vapeur,
il ne sera pas possible d'intégrer
des spots encastrés
sans réalisation d'un faux-plafond



COMBLES

AP-250580-01-DELMOTTE-ALB-MIYA	
Date :	19/12/2025
Echelle :	1/50

Projet de construction d'une habitation à OTEPPE

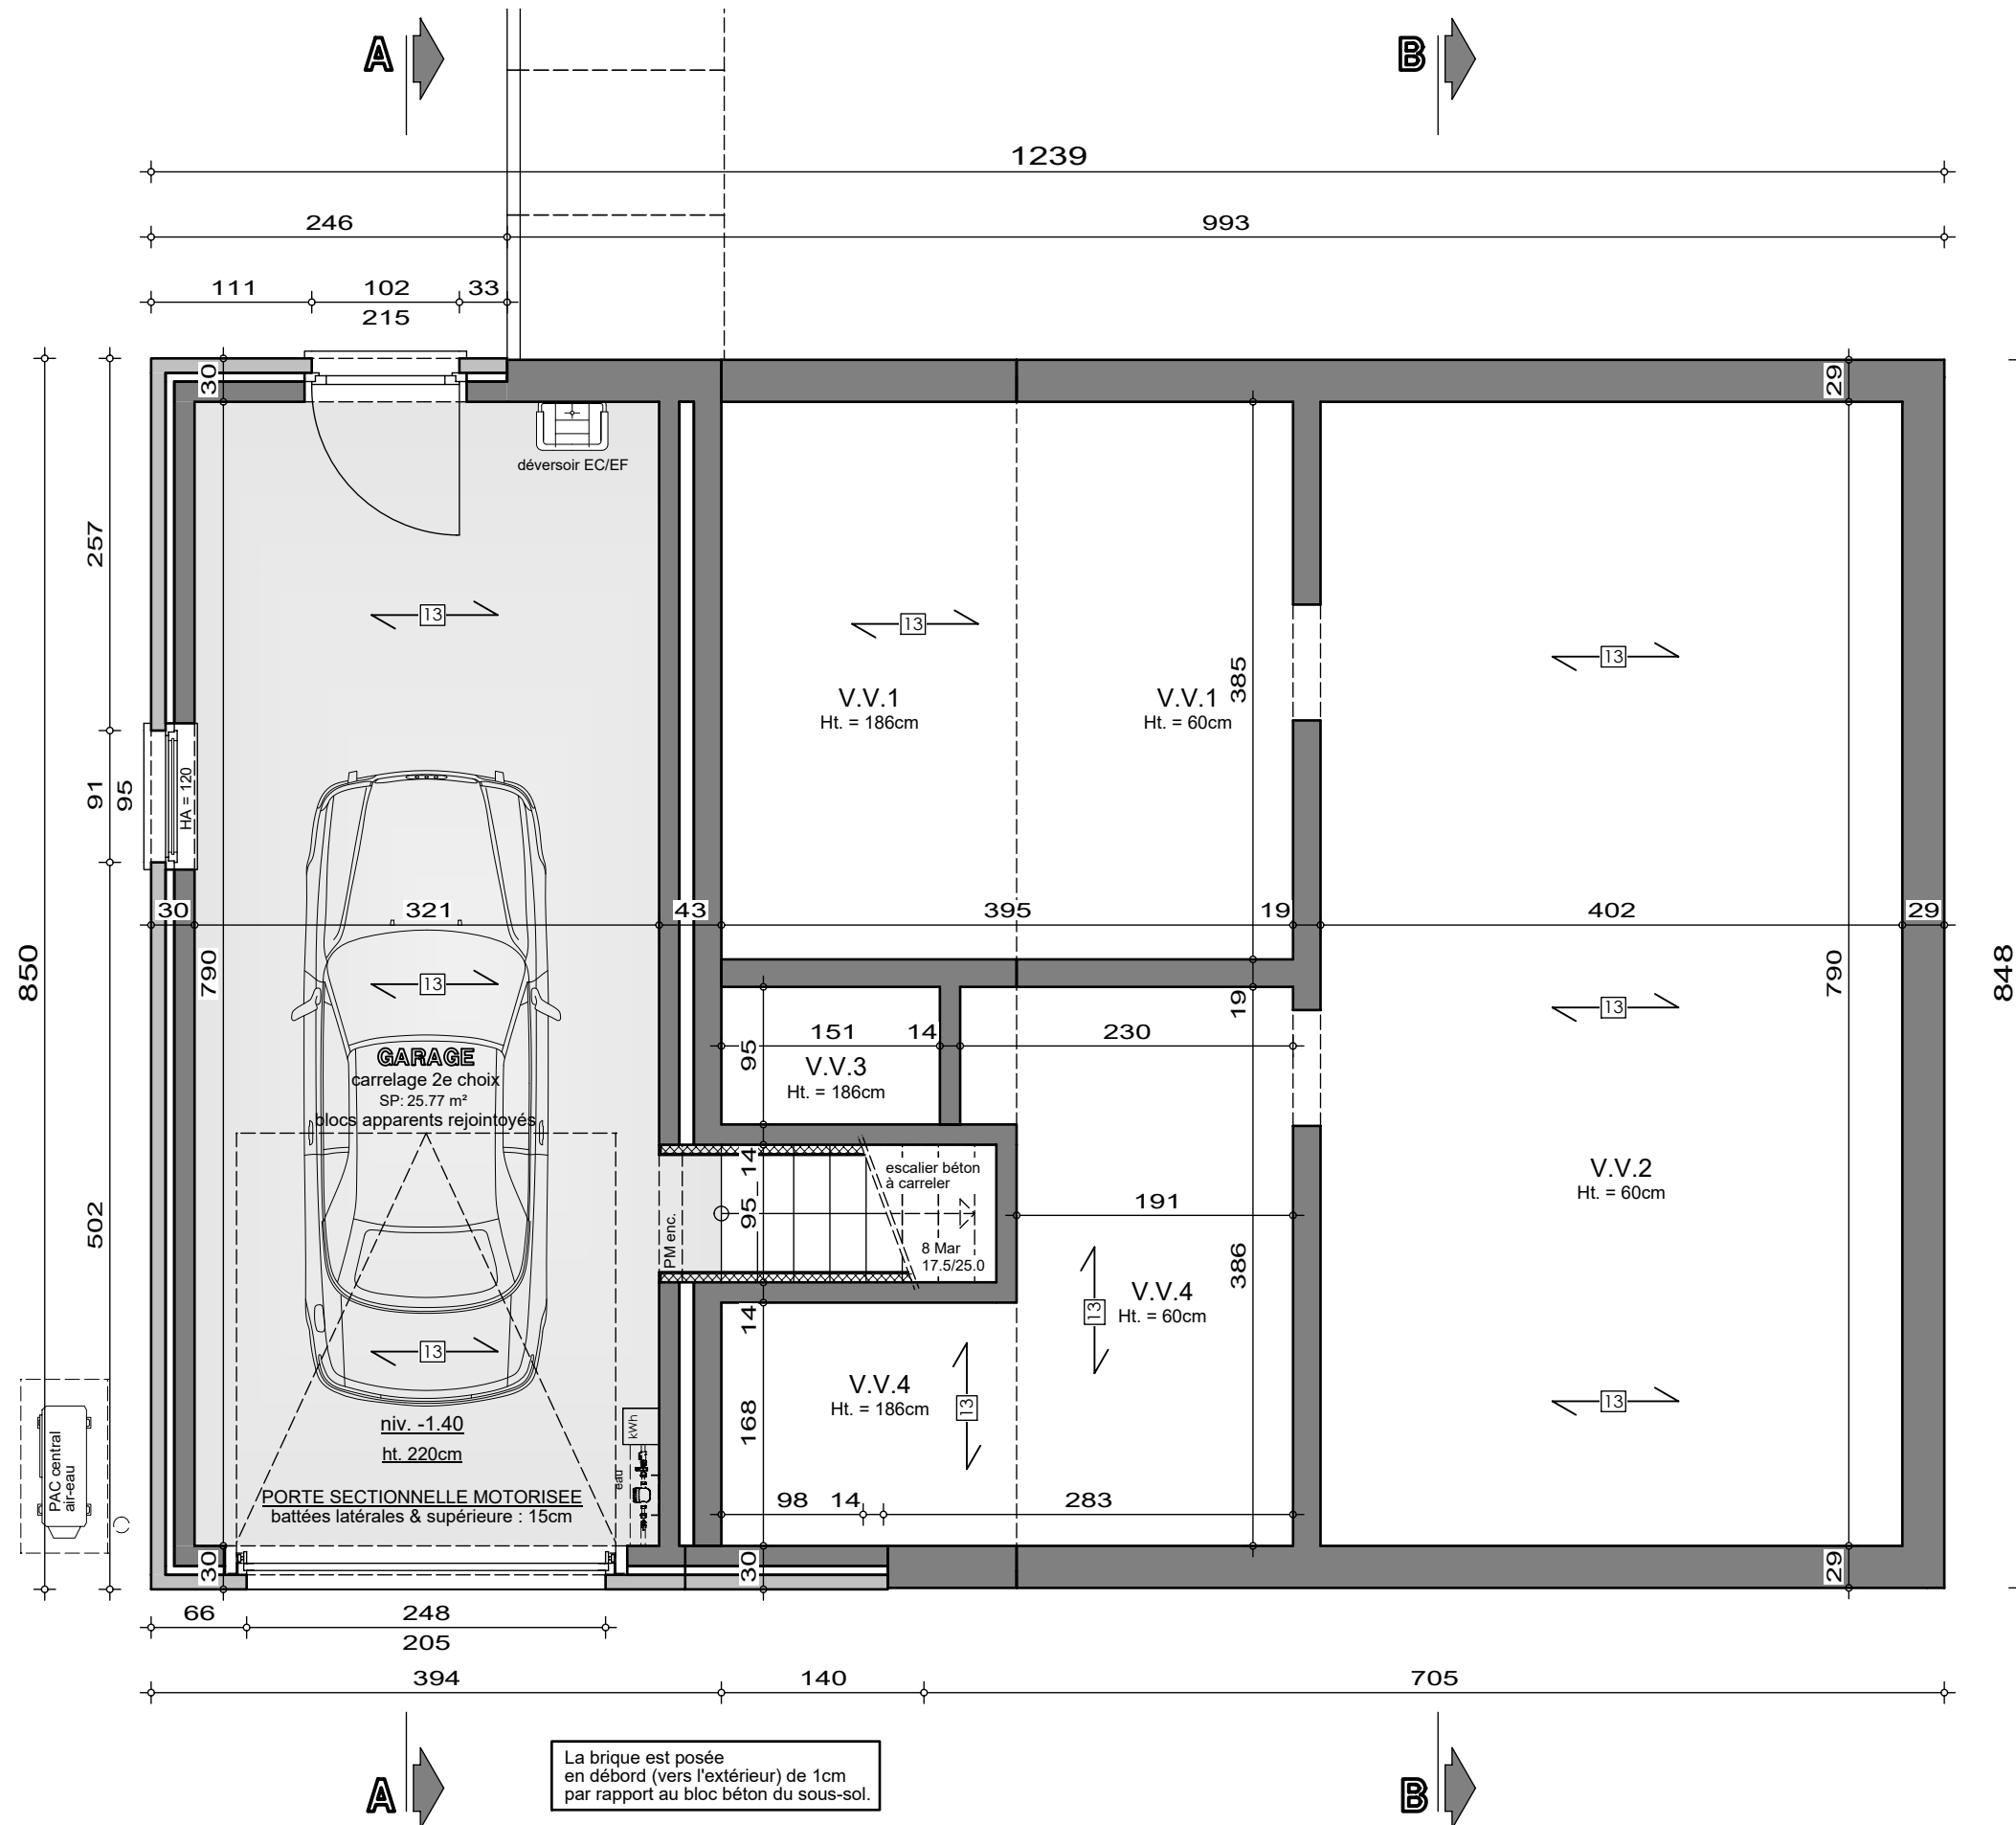


Le présent projet reste la propriété de la S.A. HUMAS & PIRON. Il est protégé par la législation en matière de création et ne peut en aucun cas faire l'objet d'une copie même partielle sans l'autorisation de l'auteur.



AP-250580-01-DELMOTTE-ALB-MIYA	
Date :	19/12/2025
Echelle :	1/50

Mr & Mme DELMOTTE - WEGLOWSKA

Projet de construction d'une habitation à OTEPPE

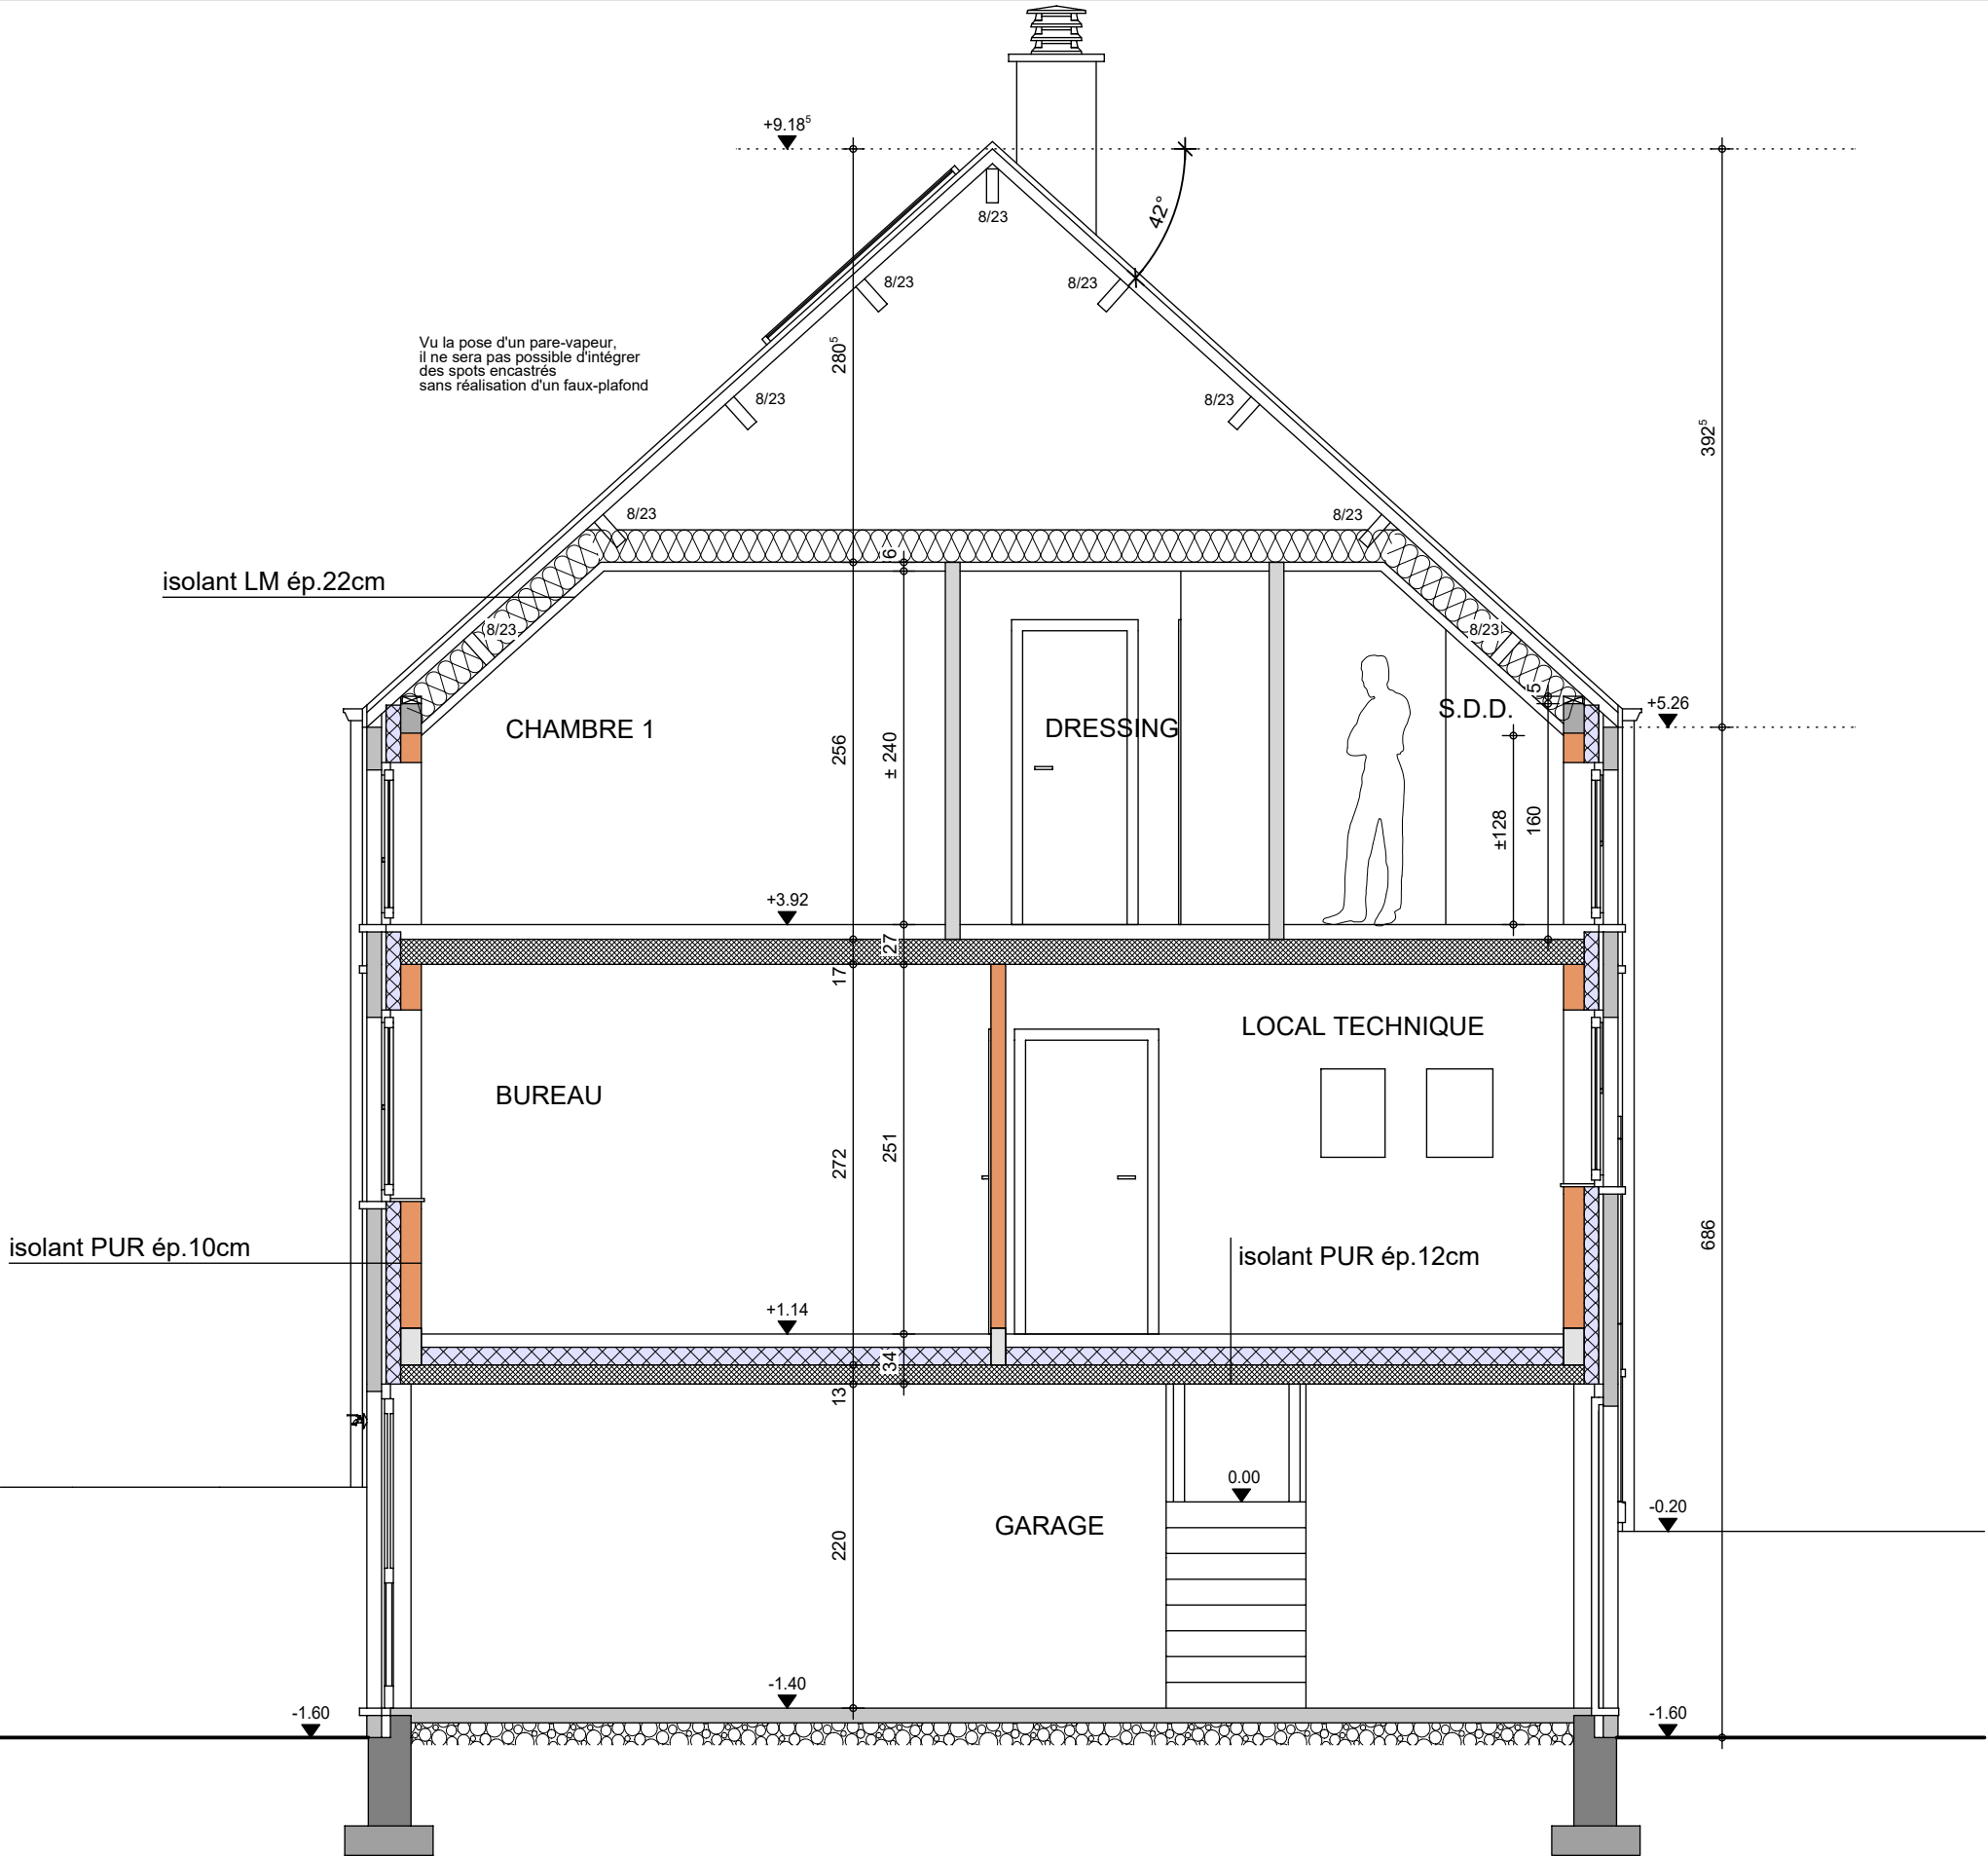

COUPE AA


AP-250580-01-DELMOTTE-ALB-MIYA	
Date :	19/12/2025
Echelle :	1/50



Le présent projet reste la propriété de la S.A. THOMAS & PIRON. Il est protégé par la législation en matière de création et ne peut en aucun cas faire l'objet d'une copie même partielle sans l'autorisation de l'auteur.

Mr & Mme DELMOTTE - WEGLOWSKA

Projet de construction d'une habitation à OTEPPE

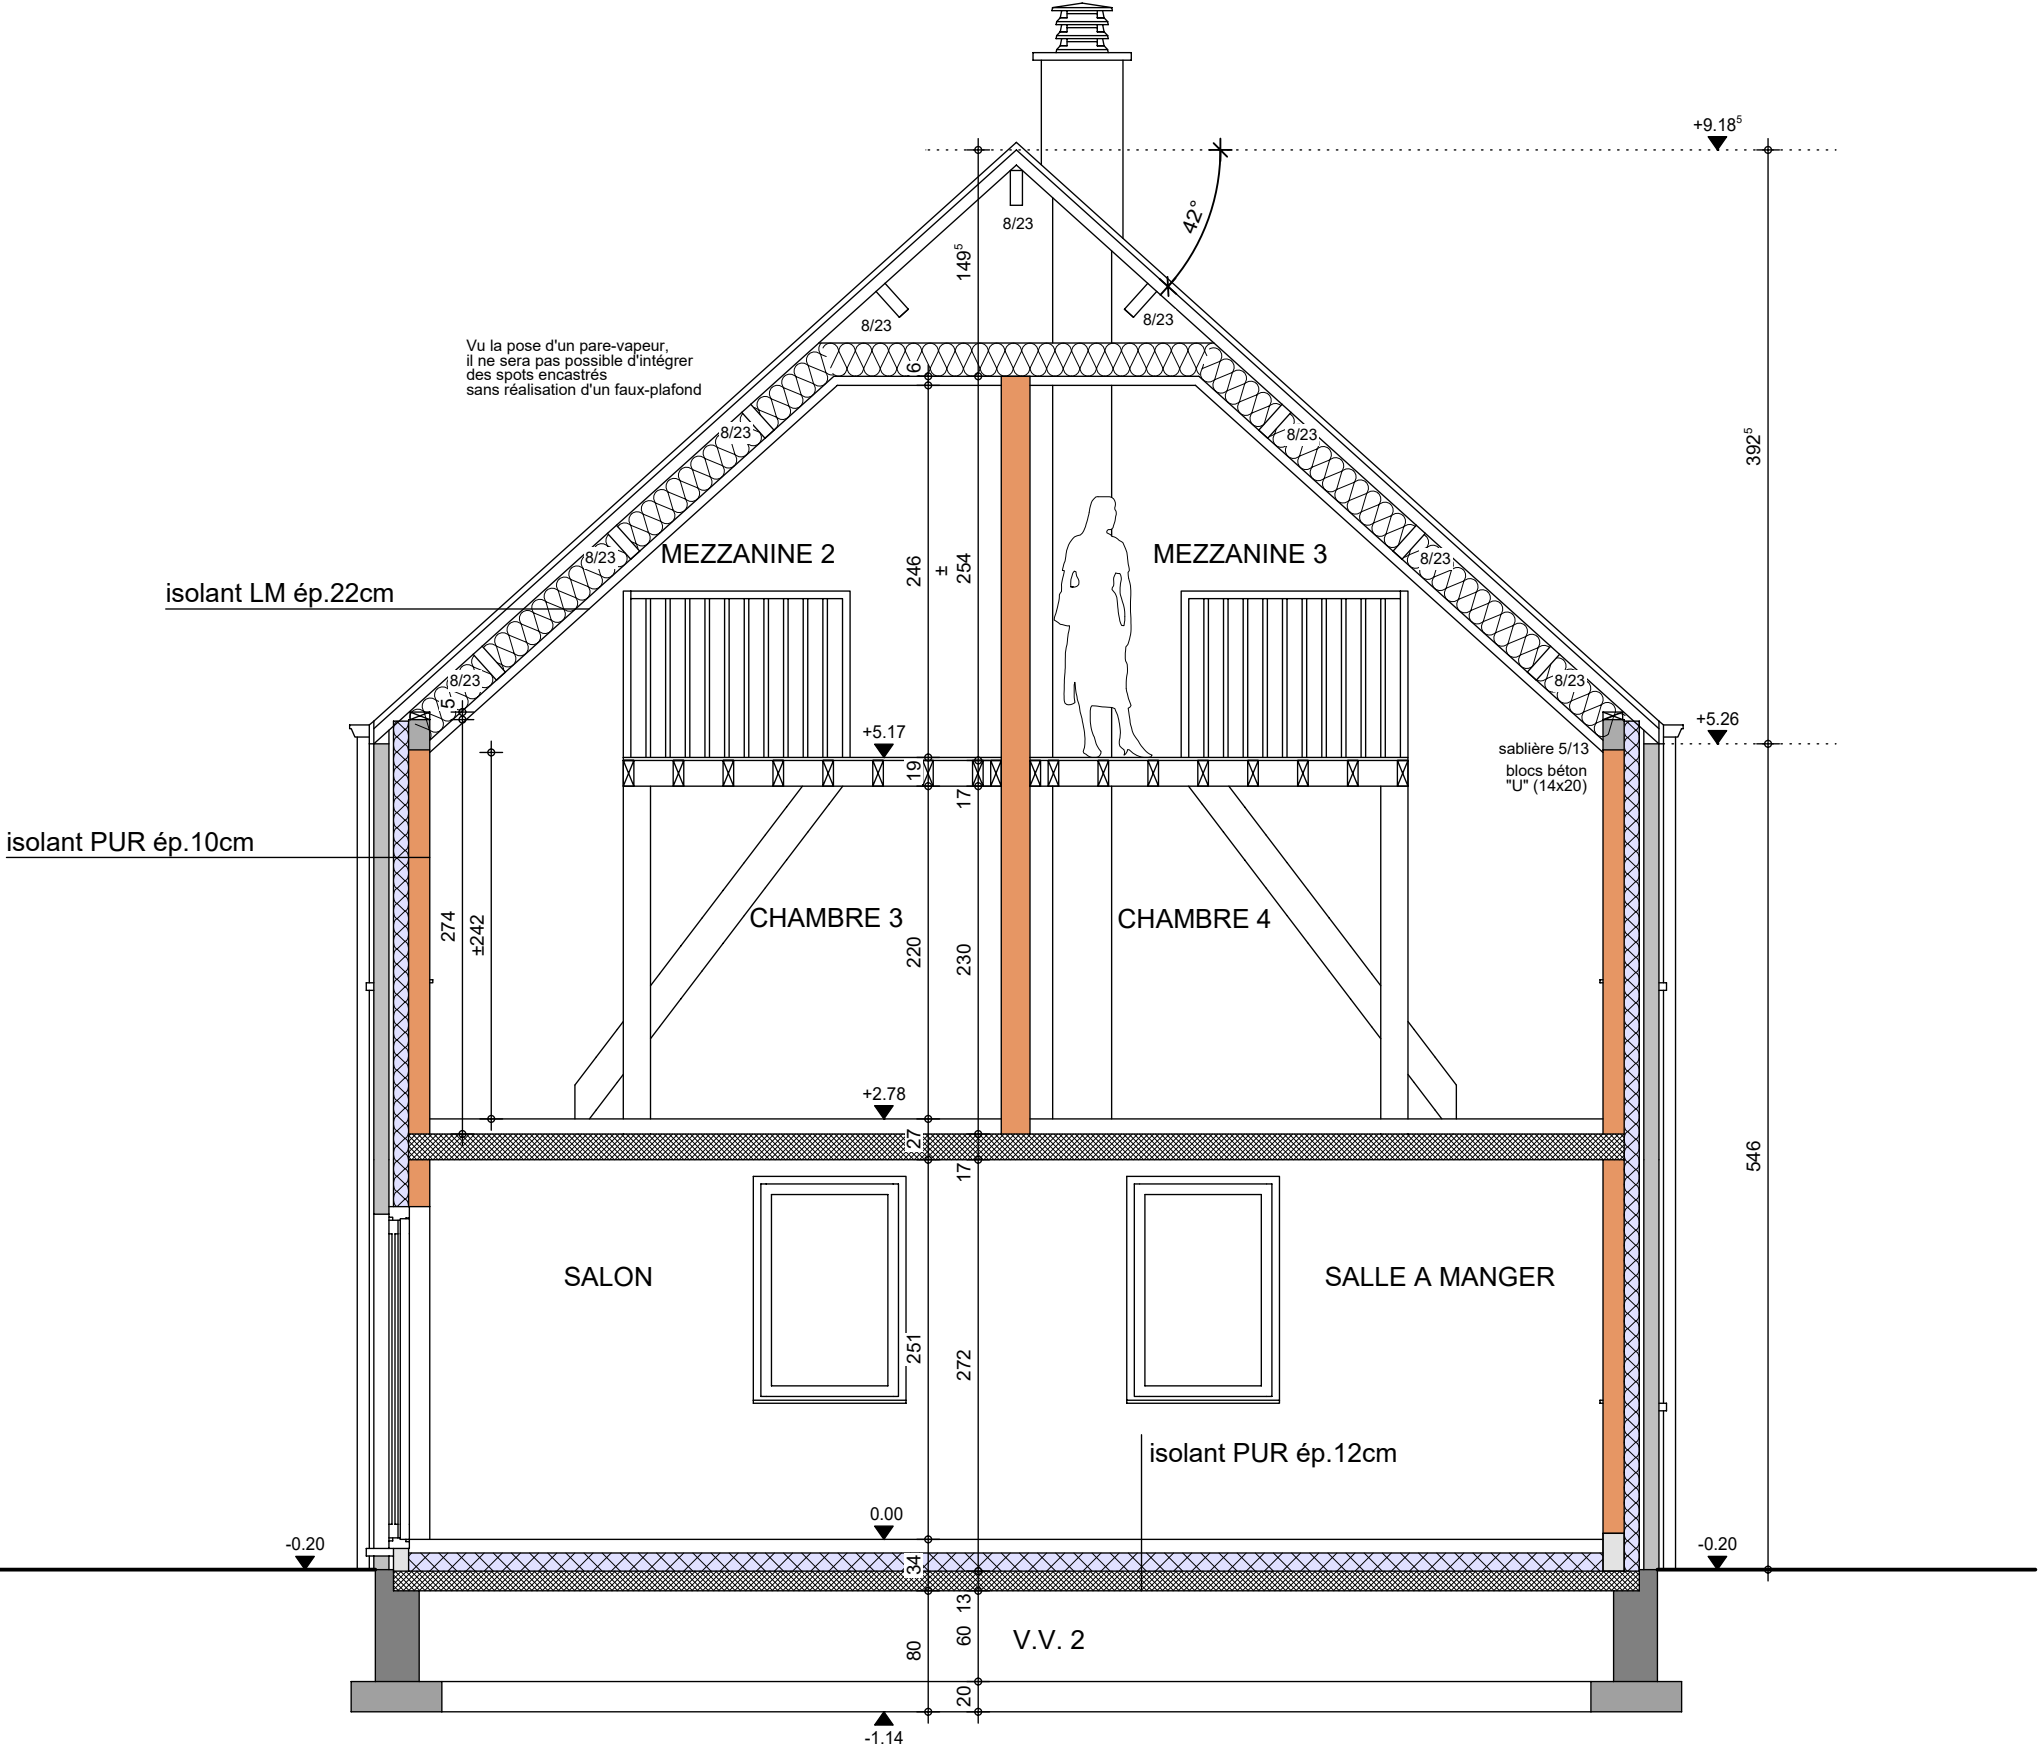

COUPE BB

AP-250580-01-DELMOTTE-ALB-MIYA
Date : 19/12/2025
Echelle : 1/50



Le présent projet reste la propriété de la S.A. THOMAS & PIRON. Il est protégé par la législation en matière de création et ne peut en aucun cas faire l'objet d'une copie même partielle sans l'autorisation de l'auteur.

Mr & Mme DELMOTTE - WEGLOWSKA

Projet de construction d'une habitation à OTEPPE



Image à titre d'illustration, non contractuelle.



FACADE AVANT

AP-250580-ALB-MIYA	
Date :	19/12/2025
Echelle :	1/50

Le présent projet reste la propriété de la S.A. THOMAS & PIRON. Il est protégé par la législation en matière de création et ne peut en aucun cas faire l'objet d'une copie même partielle sans l'autorisation de l'auteur.

Mr & Mme DELMOTTE - WEGLOWSKA

Projet de construction d'une habitation à OTEPPE



Image à titre d'illustration, non contractuelle.



FACADE ARRIERE



AP-250580-ALB-MIYA	
Date :	19/12/2025
Echelle :	1/50

Le présent projet reste la propriété de la S.A. THOMAS & PIRON . Il est protégé par la législation en matière de création et ne peut en aucun cas faire l'objet d'une copie même partielle sans l'autorisation de l'auteur .

Mr & Mme DELMOTTE - WEGLOWSKA

Projet de construction d'une habitation à OTEPPE



Image à titre d'illustration, non contractuelle.



FACADE DROITE

AP-250580-ALB-MIYA	
Date :	19/12/2025
Echelle :	1/50

Le présent projet reste la propriété de la S.A. THOMAS & PIRON . Il est protégé par la législation en matière de création et ne peut en aucun cas faire l'objet d'une copie même partielle sans l'autorisation de l'auteur .

Mr & Mme DELMOTTE - WEGLOWSKA

Projet de construction d'une habitation à OTEPPE



Image à titre d'illustration, non contractuelle.



FACADE GAUCHE



AP-250580-ALB-MIYA	
Date :	19/12/2025
Echelle :	1/50

Le présent projet reste la propriété de la S.A. THOMAS & PIRON . Il est protégé par la législation en matière de création et ne peut en aucun cas faire l'objet d'une copie même partielle sans l'autorisation de l'auteur .