

Mr & Mme DELORGE

Projet de construction d'une habitation à LOBBES

Image à titre d'illustration, non contractuelle.



PERSPECTIVE

AP-250554-01-DELORGE_LOJU/WEID

Date : 08/12/2025

Echelle :

Le présent projet reste la propriété de la S.A. THOMAS & PIRON. Il est protégé par la législation en matière de création et ne peut en aucun cas faire l'objet d'une copie même partielle sans l'autorisation de l'auteur.

Mr & Mme DELORGE

Projet de construction d'une habitation à LOBBES

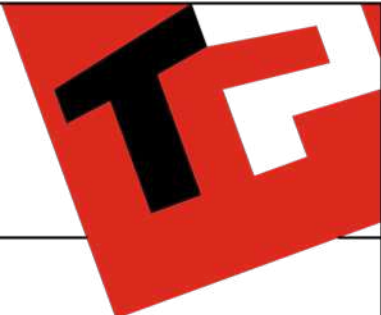


Image à titre d'illustration, non contractuelle.



PERSPECTIVE

AP-250554-01-DELORGE_LOJU/WEID	
Date :	08/12/2025
Echelle :	

Le présent projet reste la propriété de la S.A. THOMAS & PIRON. Il est protégé par la législation en matière de création et ne peut en aucun cas faire l'objet d'une copie même partielle sans l'autorisation de l'auteur.

Mr & Mme DELORGE

Projet de construction d'une habitation à LOBBES



Image à titre d'illustration, non contractuelle.



PERSPECTIVE

AP-250554-01-DELORGE_LOJU/WEID	
Date :	08/12/2025
Echelle :	

Le présent projet reste la propriété de la S.A. THOMAS & PIRON . Il est protégé par la législation en matière de création et ne peut en aucun cas faire l'objet d'une copie même partielle sans l'autorisation de l'auteur .

Mr & Mme DELORGE

Projet de construction d'une habitation à LOBBES



Image à titre d'illustration, non contractuelle.




PERSPECTIVE

AP-250554-01-DELORGE_LOJU/WEID	
Date :	08/12/2025
Echelle :	

Le présent projet reste la propriété de la S.A. THOMAS & PIRON . Il est protégé par la législation en matière de création et ne peut en aucun cas faire l'objet d'une copie même partielle sans l'autorisation de l'auteur .

Projet de construction d'une habitation à **LOBBES**

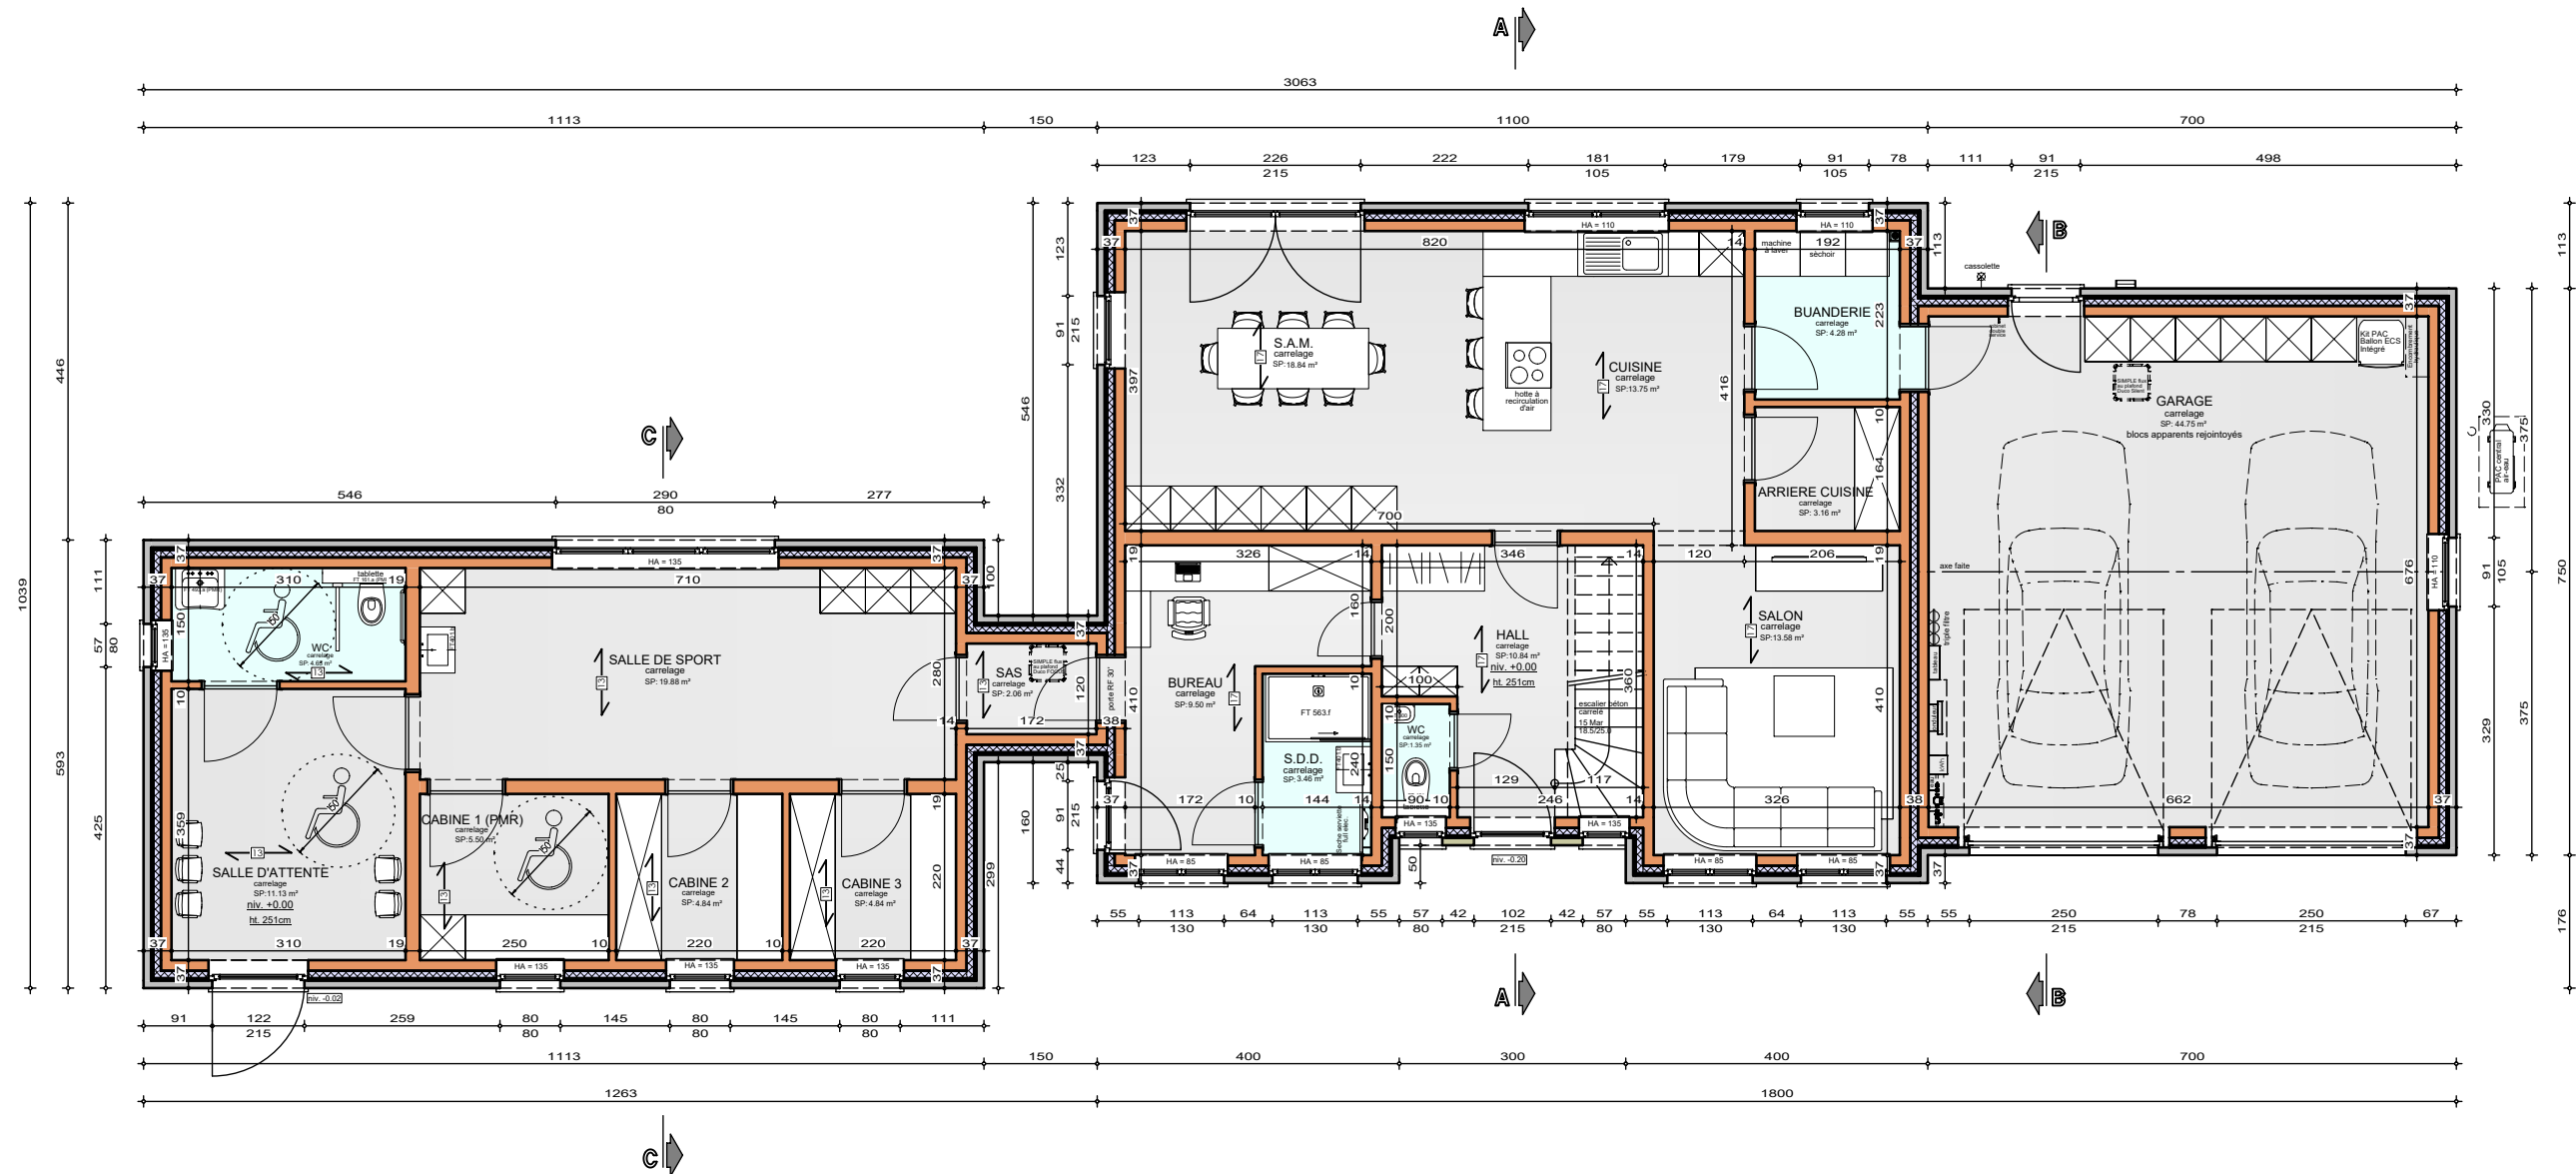

Le présent projet reste la propriété de la S.A. THOMAS & PIRON . Il est protégé par la législation en matière de création et ne peut en aucun cas faire l'objet d'une copie même partielle sans l'autorisation de l'auteur .



REZ-DE-CHAUSSEE


AP-250554-01-DELRGE_LOJU/WIED

Date : 08/12/2025

Echelle :	1/100
-----------	-------

Mr & Mme DELORGE

Projet de construction d'une habitation à LOBBES

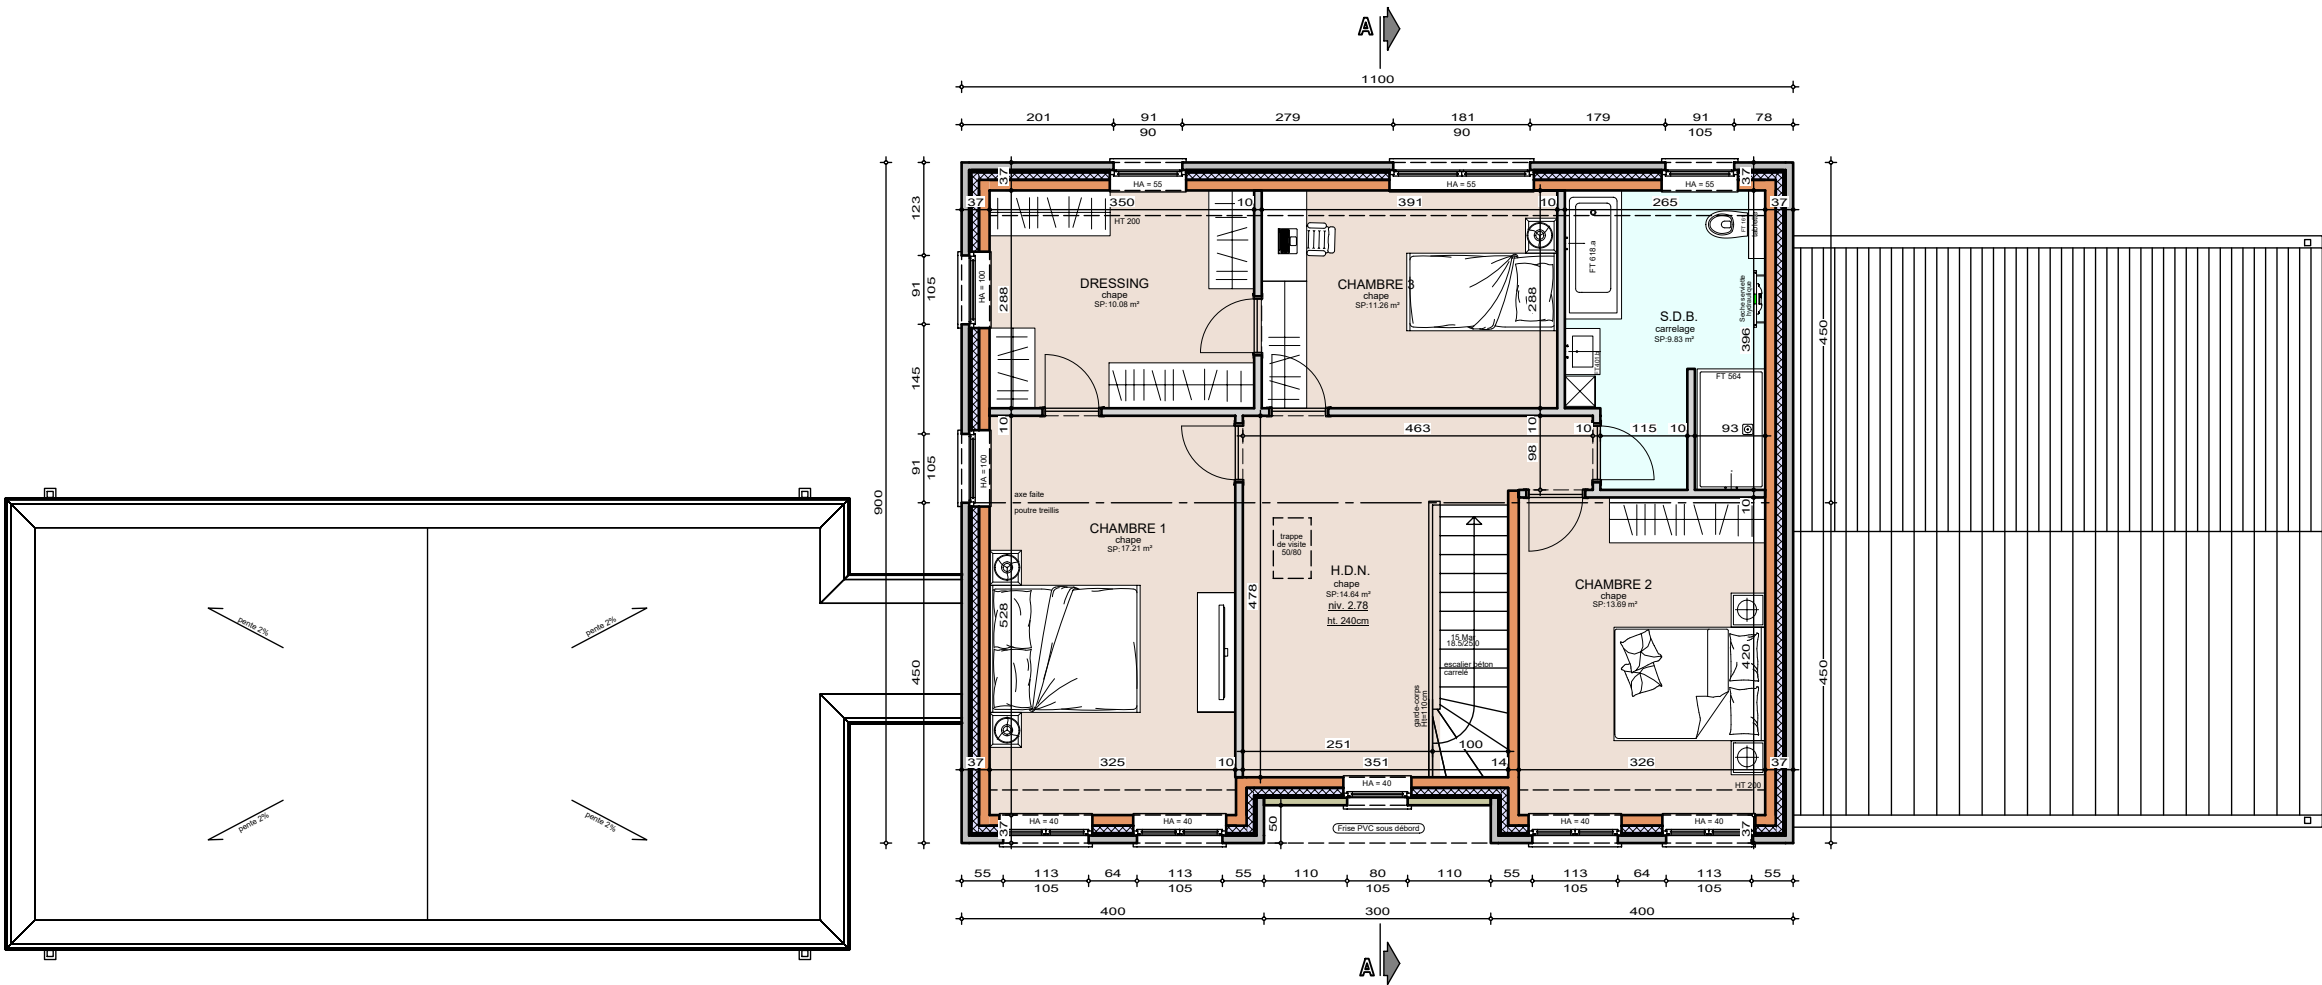


ETAGE

AP-250554-01-DELRGE_LOJU/WIED	
Date :	08/12/2025
Echelle :	1/100



Mr & Mme DELORGE

Projet de construction d'une habitation à LOBBES

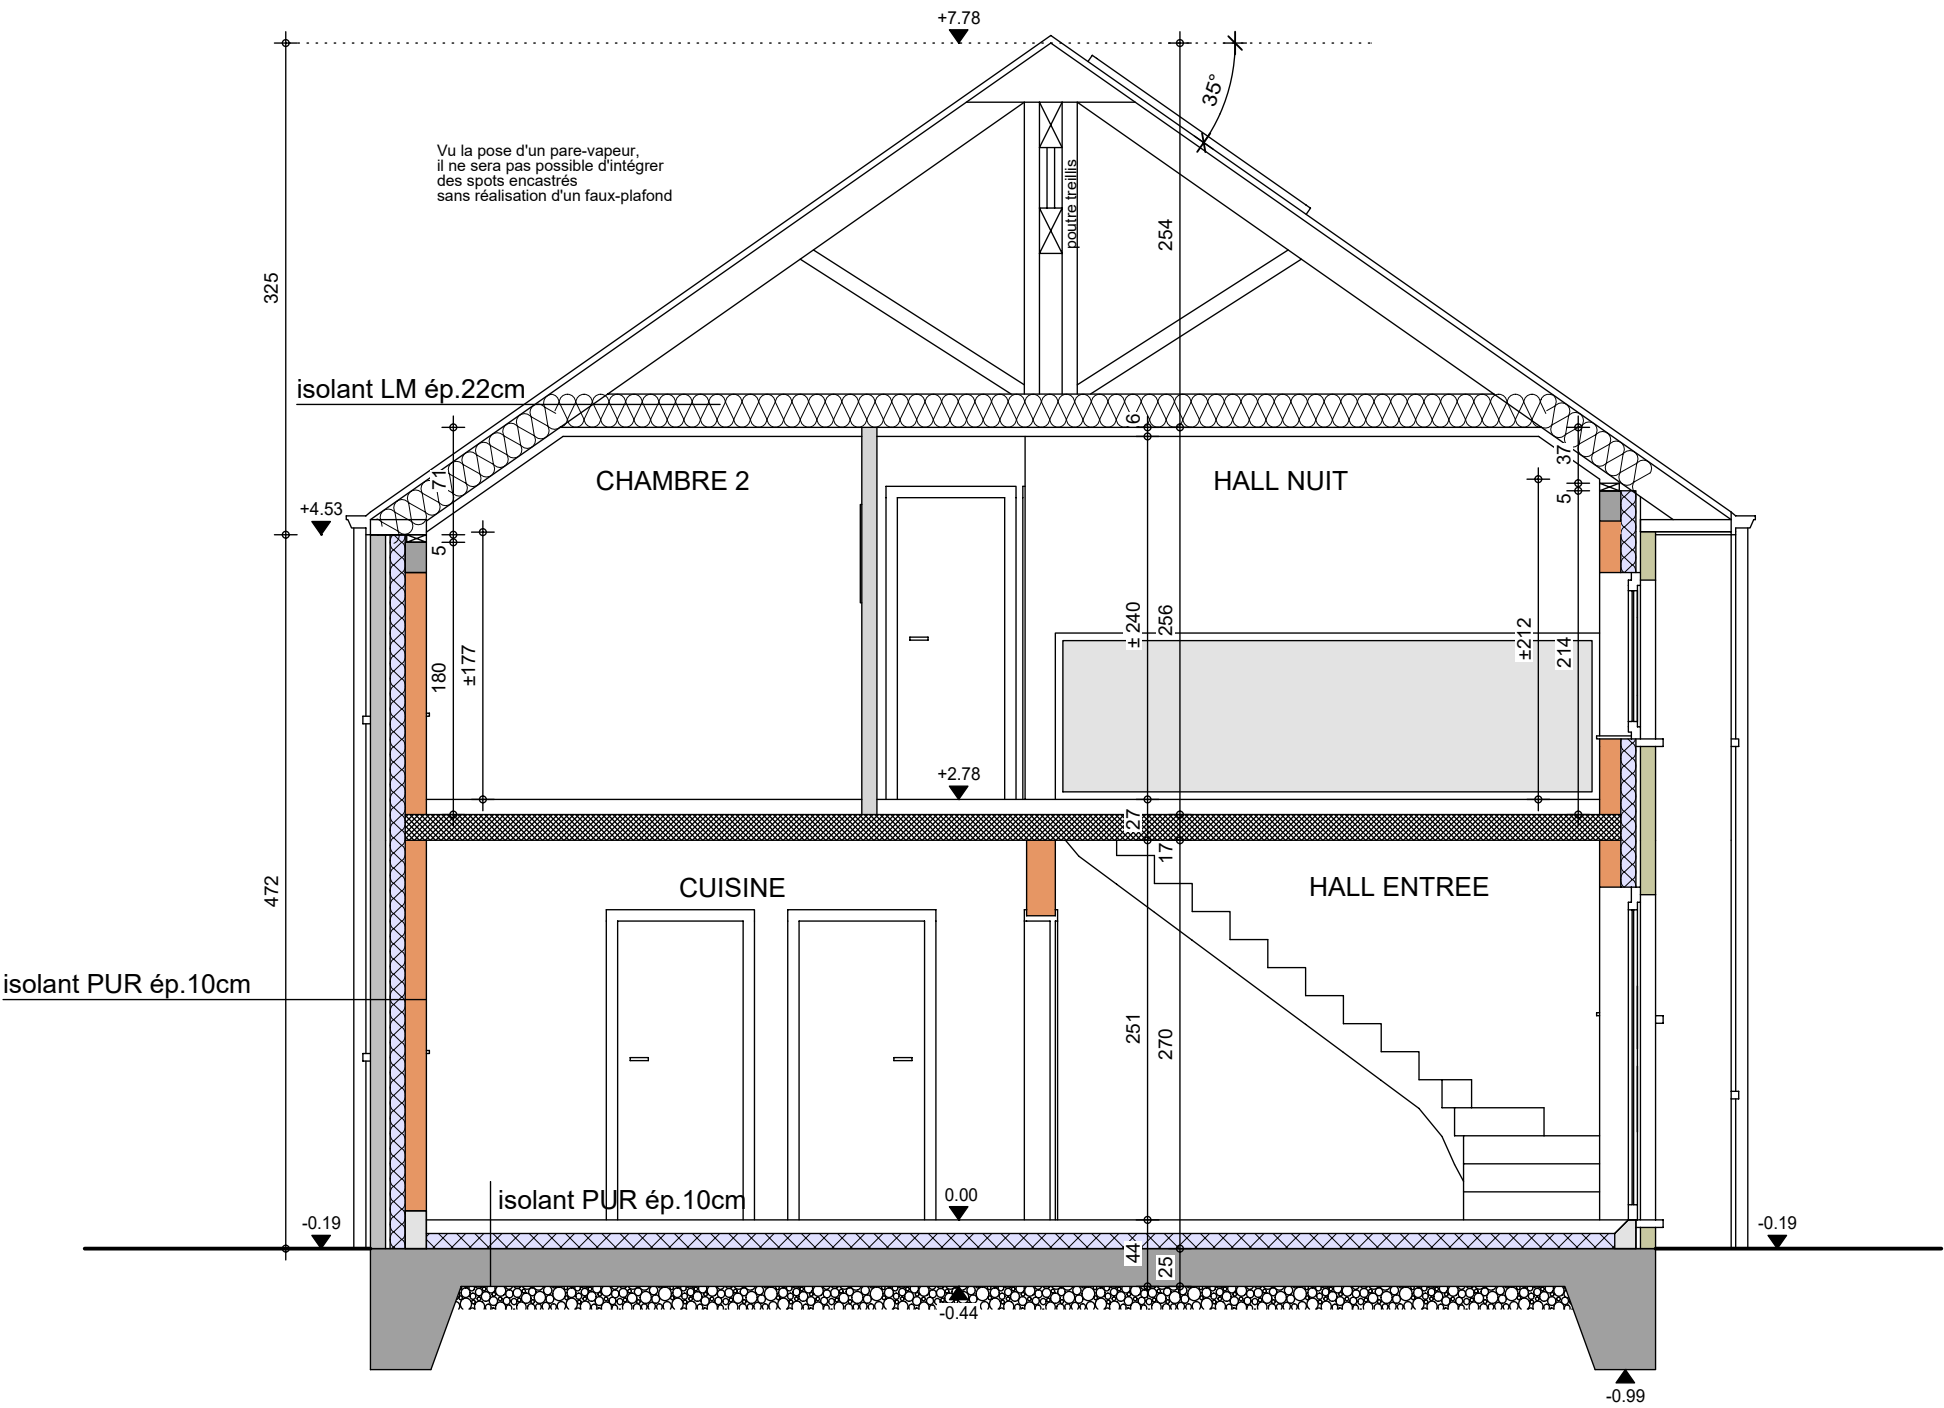

COUPE AA


AP-250554-01-DELORGE_LOJU/WIED

Date : 08/12/2025

Echelle : 1/50

Mr & Mme DELORGE

Projet de construction d'une habitation à LOBBES

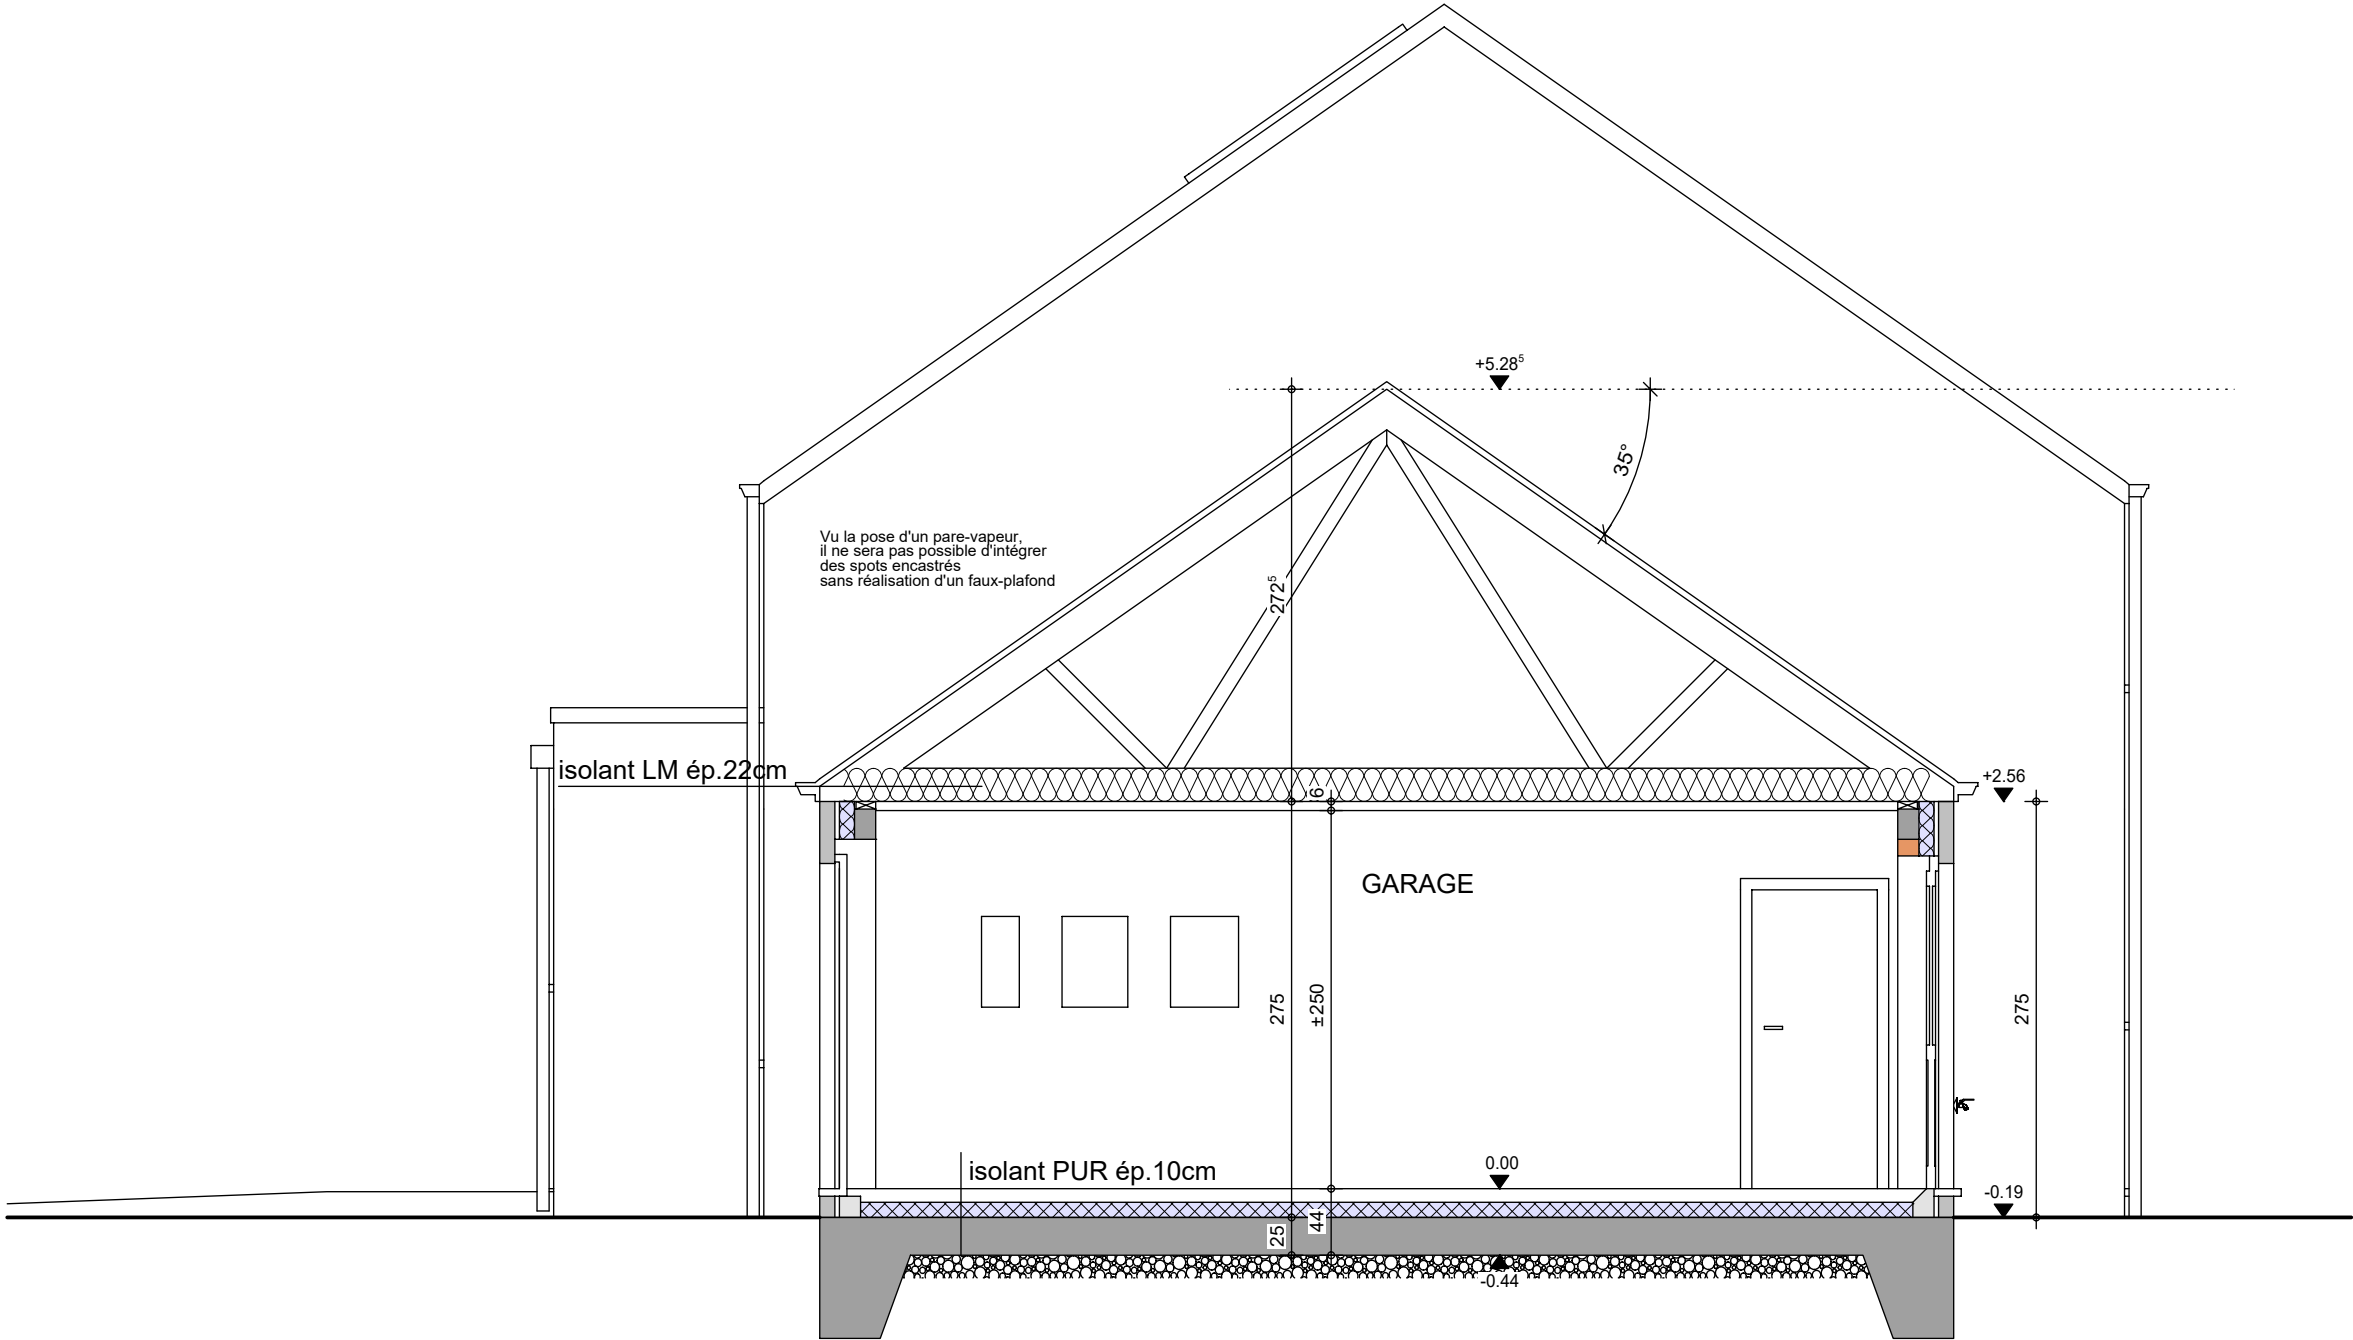


COUPE BB

AP-250554-01-DELRGE_LOJU/WIED	
Date :	08/12/2025
Echelle :	1/50

Mr & Mme DELORGE

Projet de construction d'une habitation à LOBBES

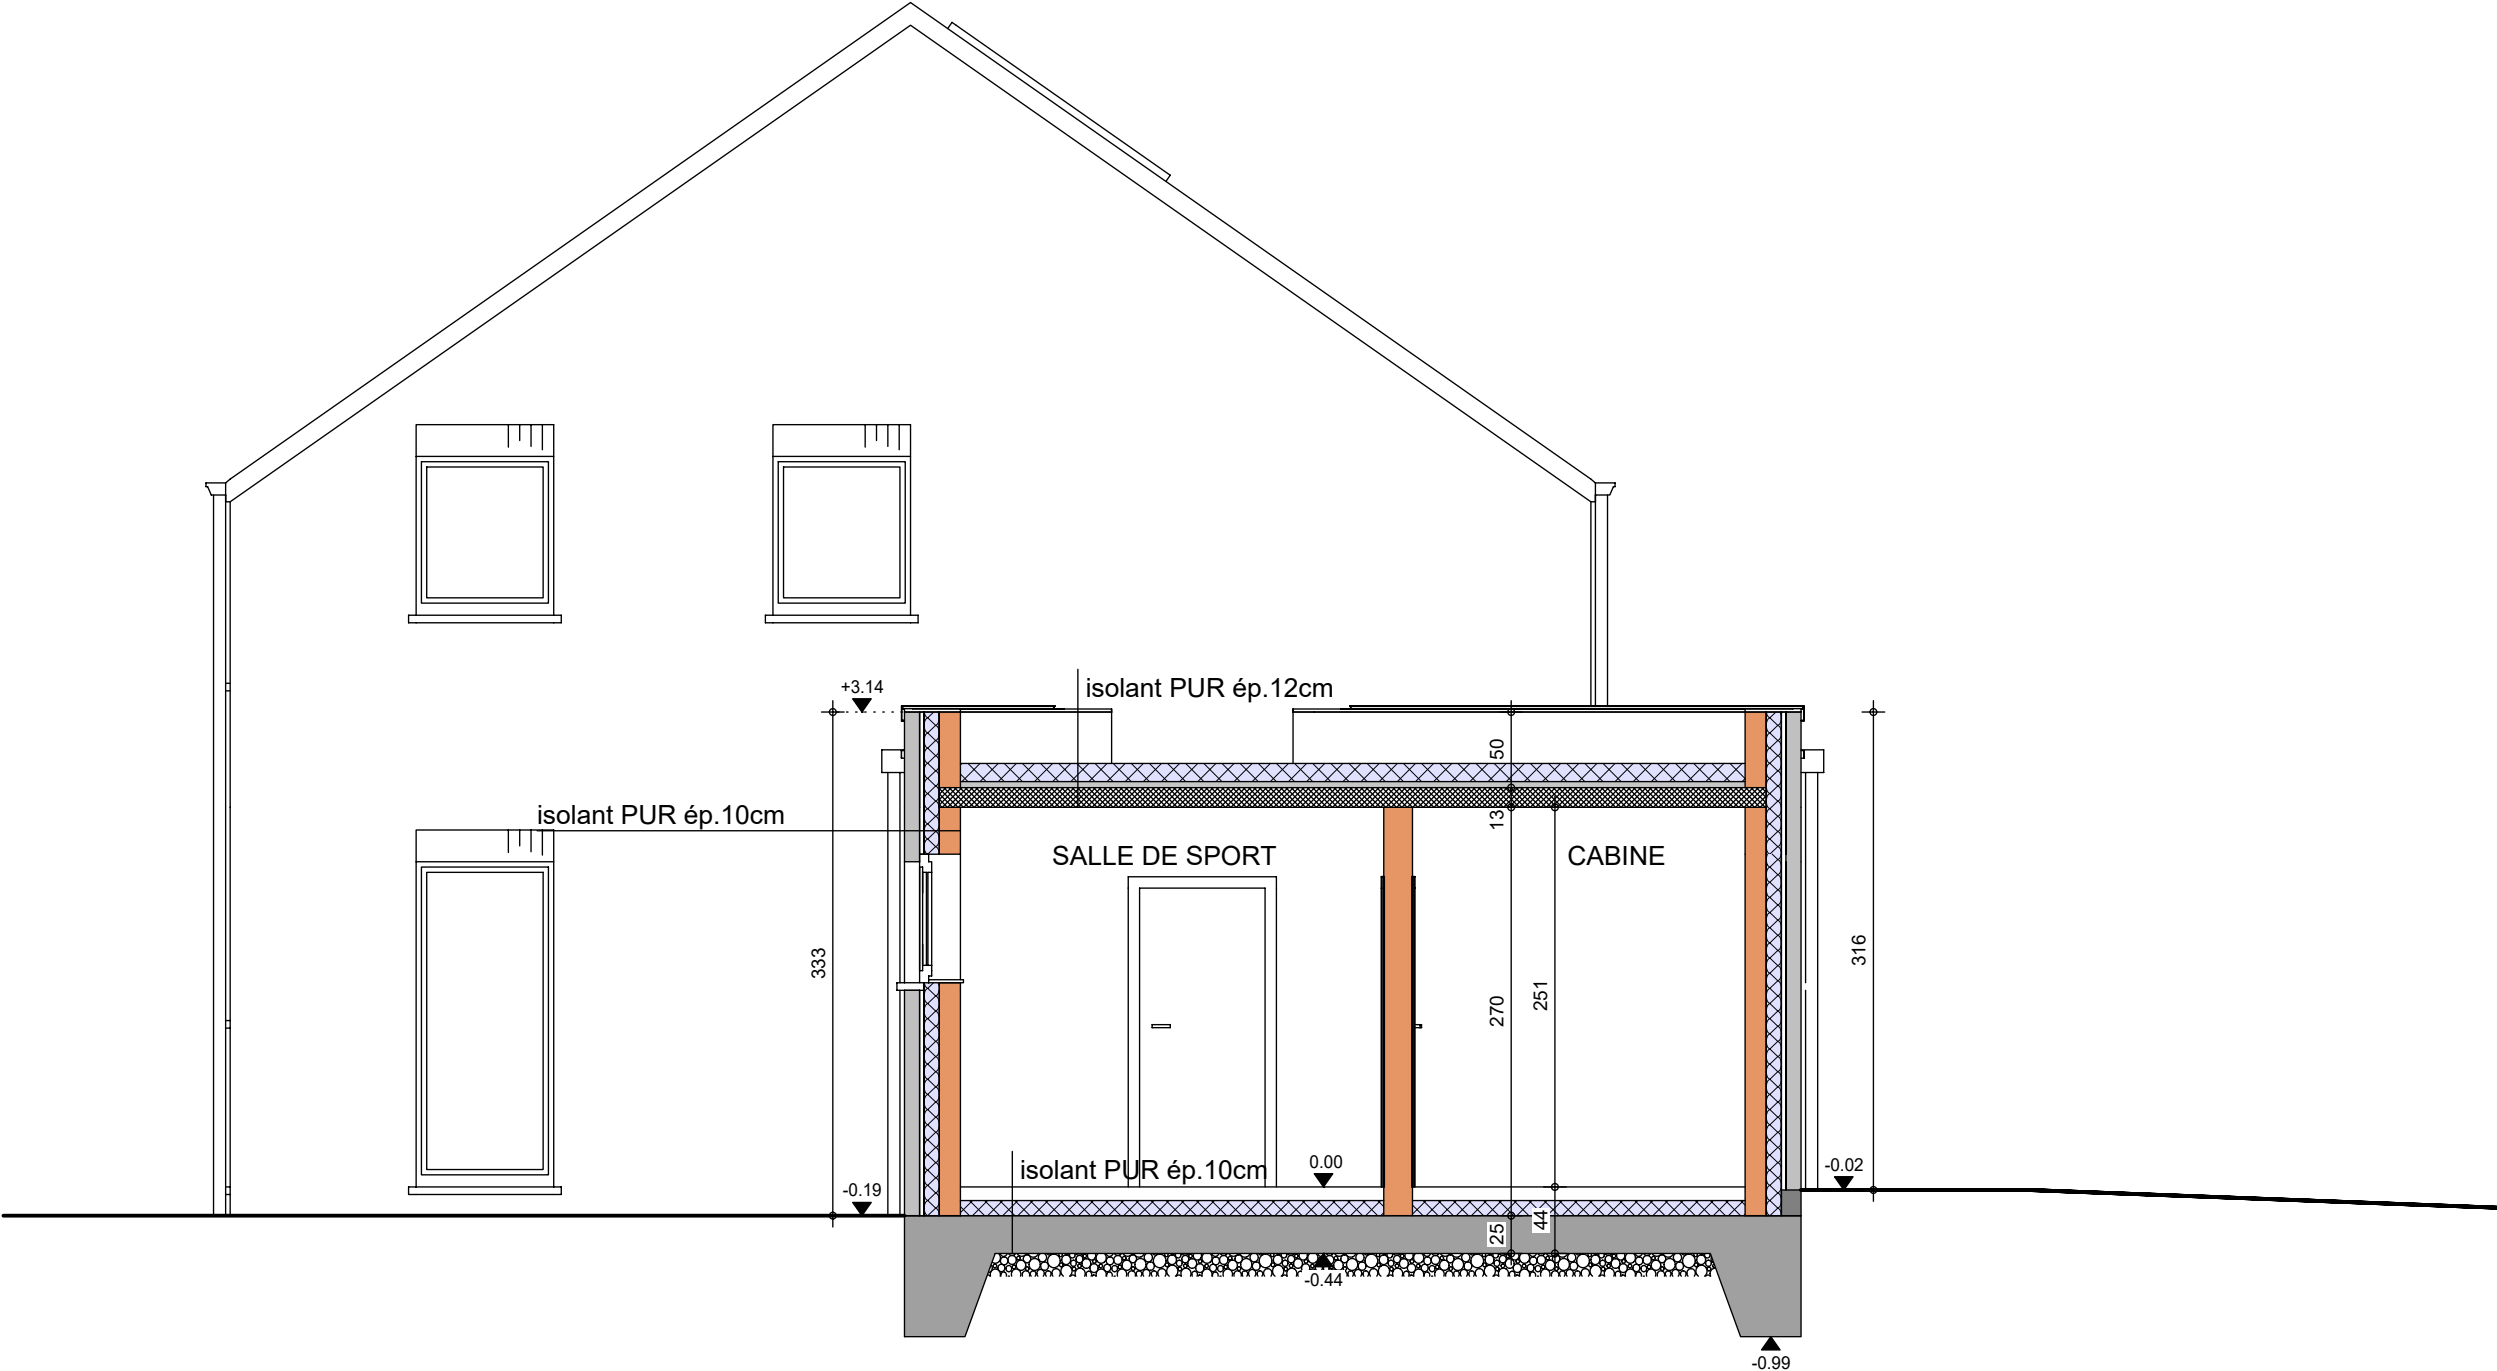

COUPE CC

AP-250554-01-DELORGE_LOJU/WIED	
Date :	08/12/2025
Echelle :	1/50



Le présent projet reste la propriété de la S.A. THOMAS & PIRON. Il est protégé par la législation en matière de création et ne peut en aucun cas faire l'objet d'une copie même partielle sans l'autorisation de l'auteur.

Mr & Mme DELORGE

Projet de construction d'une habitation à LOBBES

Image à titre d'illustration, non contractuelle.



FACADE AVANT

AP-250554-01-DELORGE_LOJU/WEID

Date : 08/12/2025

Echelle :



Mr & Mme DELORGE

Projet de construction d'une habitation à LOBBES



Image à titre d'illustration, non contractuelle.



FACADE ARRIERE

AP-250554-01-DELORGE_LOJU/WEID	
Date :	08/12/2025
Echelle :	

Le présent projet reste la propriété de la S.A. THOMAS & PIRON . Il est protégé par la législation en matière de création et ne peut en aucun cas faire l'objet d'une copie même partielle sans l'autorisation de l'auteur .

Mr & Mme DELORGE

Projet de construction d'une habitation à LOBBES

Image à titre d'illustration, non contractuelle.



FACADE DROITE



AP-250554-01-DELORGE_LOJU/WEID	
Date :	08/12/2025
Echelle :	

Le présent projet reste la propriété de la S.A. THOMAS & PIRON. Il est protégé par la législation en matière de création et ne peut en aucun cas faire l'objet d'une copie même partielle sans l'autorisation de l'auteur.

Mr & Mme DELORGE

Projet de construction d'une habitation à LOBBES

Image à titre d'illustration, non contractuelle.



FACADE GAUCHE



AP-250554-01-DELORGE_LOJU/WEID	
Date :	08/12/2025
Echelle :	

Le présent projet reste la propriété de la S.A. THOMAS & PIRON . Il est protégé par la législation en matière de création et ne peut en aucun cas faire l'objet d'une copie même partielle sans l'autorisation de l'auteur .