

Mr DELPLANCQ Jean-Michel

Projet de construction d'une habitation à WATERLOO



Image à titre d'illustration, non contractuelle.



PERSPECTIVE

AP-260267-01-DELPLANCQ-VAJE-HUMA	
Date :	03/06/26
Echelle :	

Le présent projet reste la propriété de la S.A. THOMAS & PIRON . Il est protégé par la législation en matière de création et ne peut en aucun cas faire l'objet d'une copie même partielle sans l'autorisation de l'auteur .

Mr DELPLANCQ Jean-Michel

Projet de construction d'une habitation à WATERLOO



Image à titre d'illustration, non contractuelle.



PERSPECTIVE

AP-260267-01-DELPLANCQ-VAJE-HUMA	
Date :	03/06/26
Echelle :	

Le présent projet reste la propriété de la S.A. THOMAS & PIRON . Il est protégé par la législation en matière de création et ne peut en aucun cas faire l'objet d'une copie même partielle sans l'autorisation de l'auteur .

Mr DELPLANCQ Jean-Michel

Projet de construction d'une habitation à WATERLOO



Image à titre d'illustration, non contractuelle.



PERSPECTIVE

AP-260267-01-DELPLANCQ-VAJE-HUMA	
Date :	03/06/26
Echelle :	

Le présent projet reste la propriété de la S.A. THOMAS & PIRON . Il est protégé par la législation en matière de création et ne peut en aucun cas faire l'objet d'une copie même partielle sans l'autorisation de l'auteur .

Mr DELPLANCQ Jean-Michel

Projet de construction d'une habitation à WATERLOO



Image à titre d'illustration, non contractuelle.




PERSPECTIVE

AP-260267-01-DELPLANCQ-VAJE-HUMA	
Date :	03/06/26
Echelle :	

Le présent projet reste la propriété de la S.A. THOMAS & PIRON. Il est protégé par la législation en matière de création et ne peut en aucun cas faire l'objet d'une copie même partielle sans l'autorisation de l'auteur.

Mr DELPLANCQ Jean-Michel

Projet de construction d'une habitation à WATERLOO

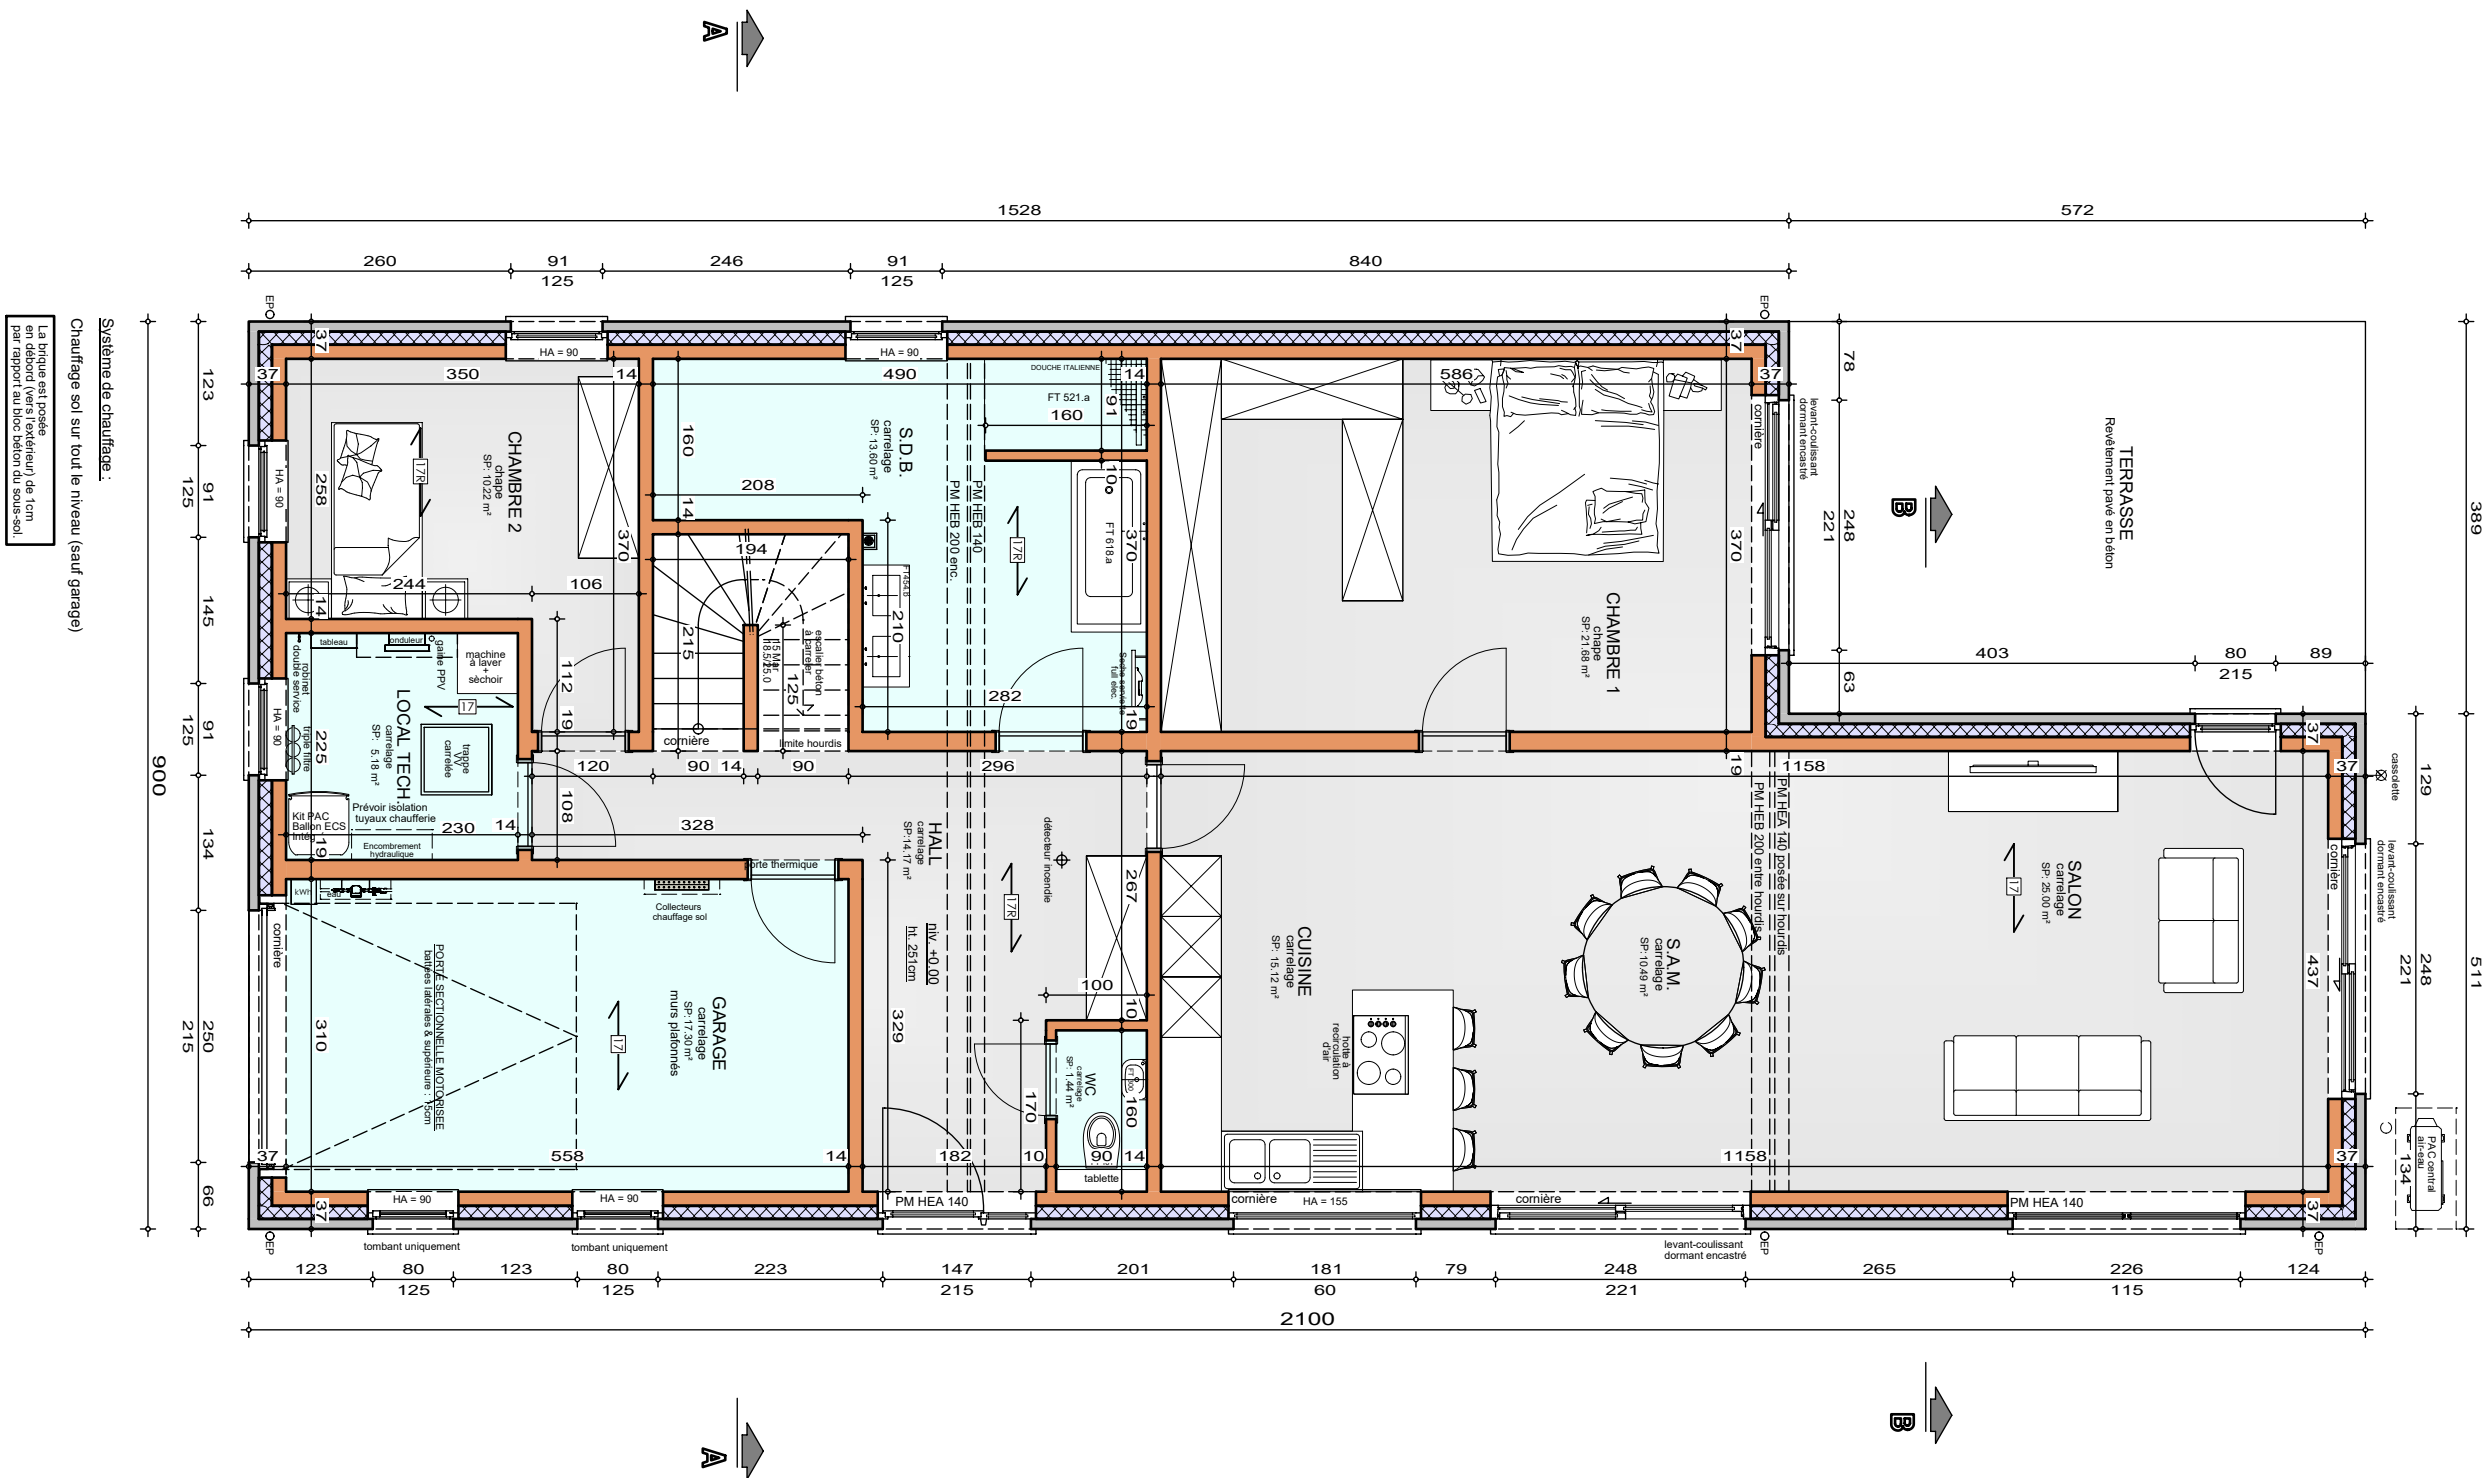

REZ-DE-CHAUSSEE

AP-260267-01-DELPLANCQ-VAJE-HUMA	
Date :	03/06/26
Echelle :	1/75




Le présent projet reste la propriété de la S.A. THOMAS & PIRON. Il est protégé par la législation en matière de création et ne peut en aucun cas faire l'objet d'une copie même partielle sans l'autorisation de l'auteur.



AP-260267-01-DELPLANCQ-VAJE-HUMA	
Date :	03/06/26
Echelle :	1/75

Mr DELPLANCQ Jean-Michel

Projet de construction d'une habitation à WATERLOO

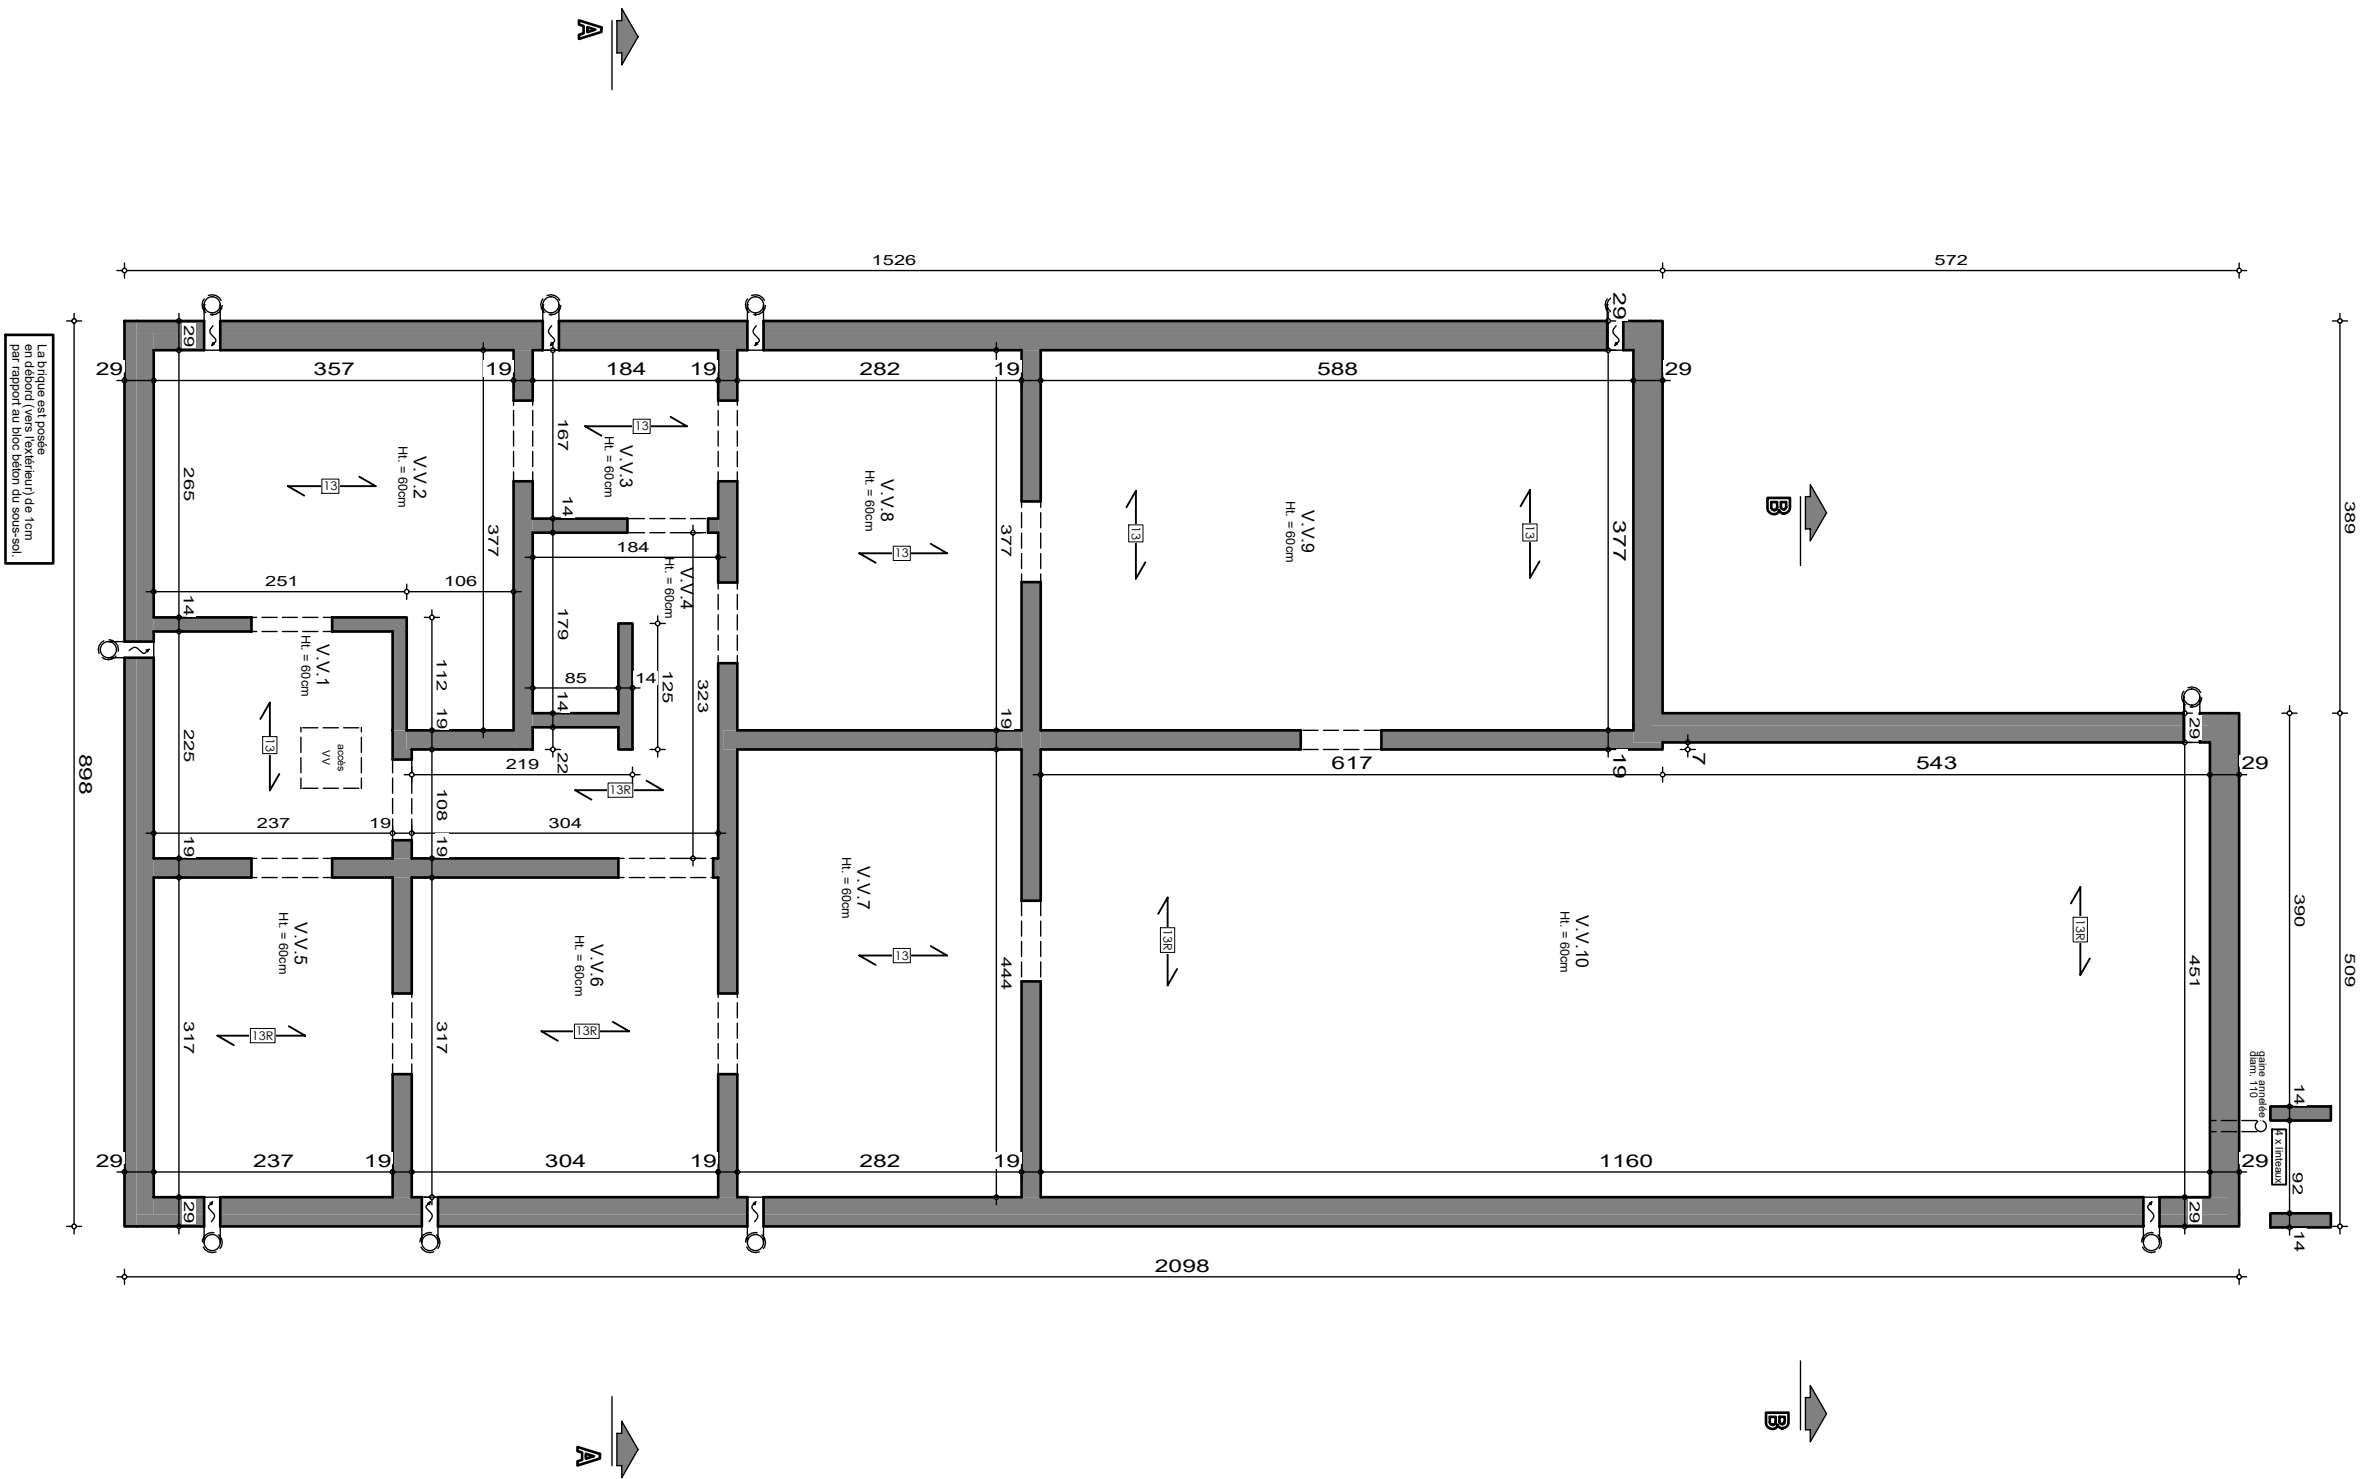


SOUS-SOL

AP-260267-01-DELPLANCQ-VAJE-HUMA	
Date :	03/06/26
Echelle :	1/50



Mr DELPLANCQ Jean-Michel

Projet de construction d'une habitation à WATERLOO

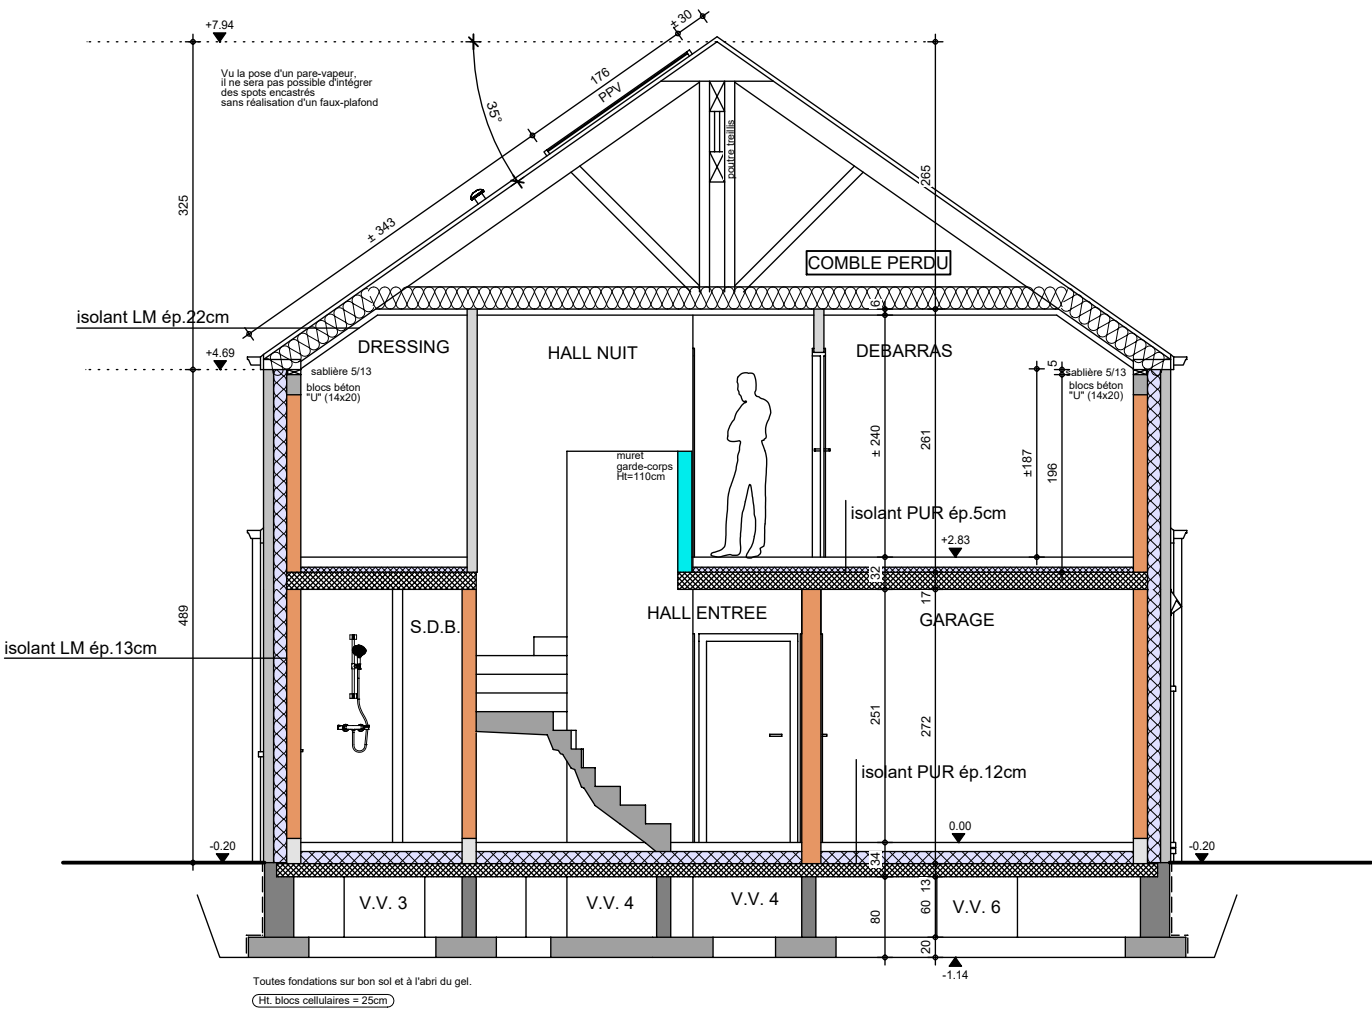


COUPE AA


AP-260267-01-DELPLANCQ-VAJE-HUMA	
Date :	03/06/26
Echelle :	1/75

Mr DELPLANCQ Jean-Michel

Projet de construction d'une habitation à WATERLOO

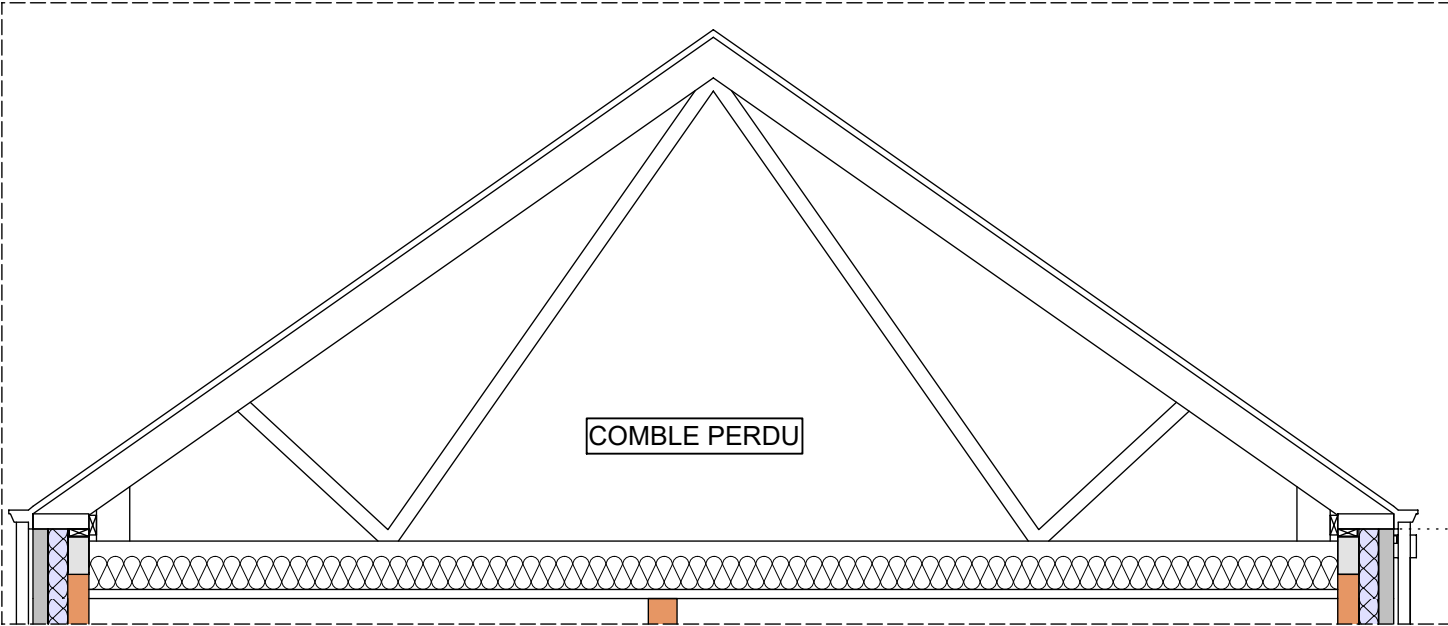

COUPE CC

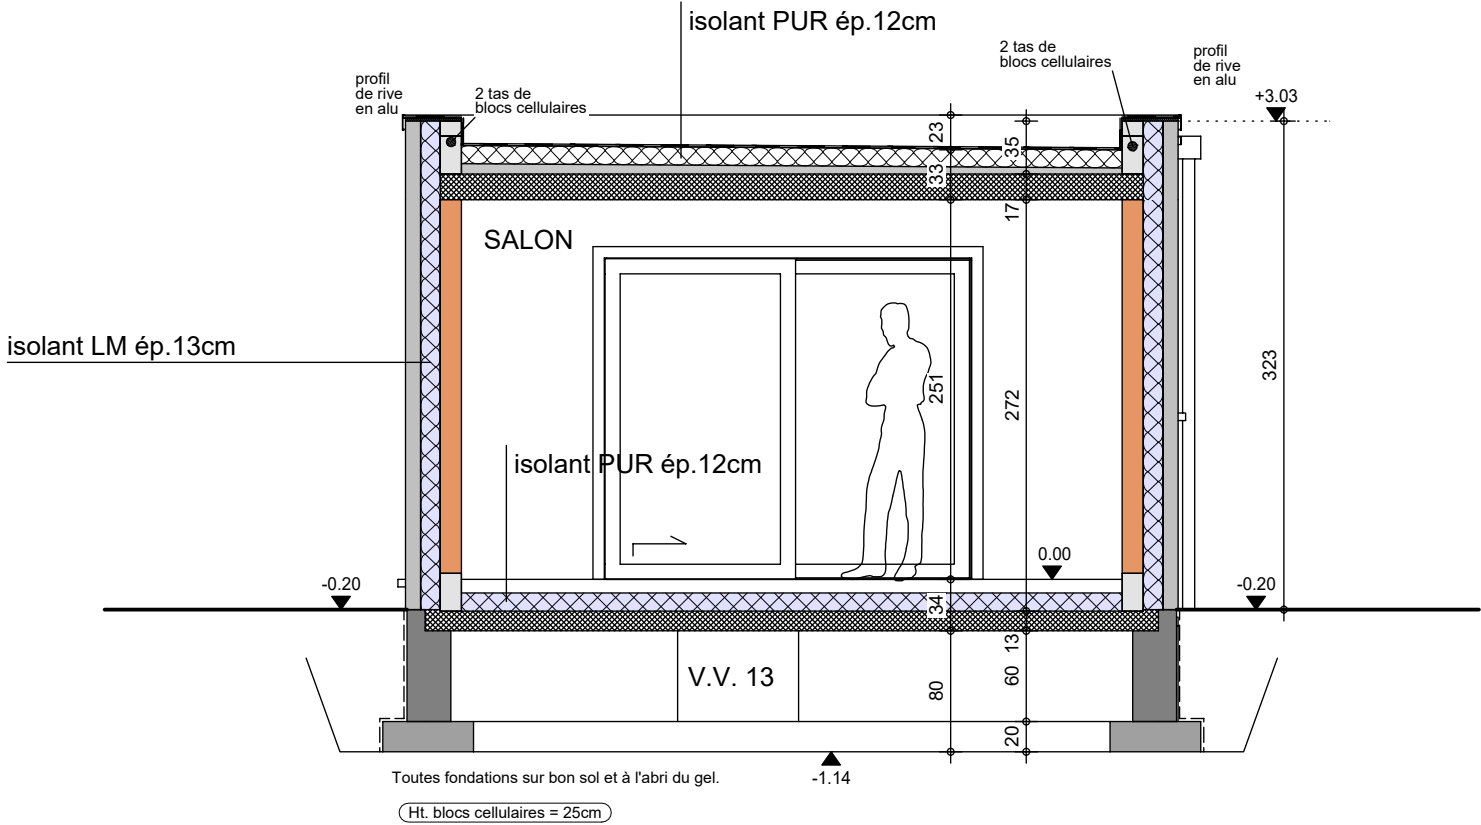

COUPE BB

AP-260267-01-DELPLANCQ-VAJE-HUMA	
Date :	03/06/26
Echelle :	1/50



Mr DELPLANCQ Jean-Michel

Projet de construction d'une habitation à WATERLOO



Image à titre d'illustration, non contractuelle.



FACADE AVANT

AP-260267-01-DELPLANCQ-VAJE-HUMA	
Date :	03/06/26
Echelle :	

Le présent projet reste la propriété de la S.A. THOMAS & PIRON. Il est protégé par la législation en matière de création et ne peut en aucun cas faire l'objet d'une copie même partielle sans l'autorisation de l'auteur.

Mr DELPLANCQ Jean-Michel

Projet de construction d'une habitation à WATERLOO



Image à titre d'illustration, non contractuelle.



FACADE ARRIERE

AP-260267-01-DELPLANCQ-VAJE-HUMA	
Date :	03/06/26
Echelle :	

Le présent projet reste la propriété de la S.A. THOMAS & PIRON . Il est protégé par la législation en matière de création et ne peut en aucun cas faire l'objet d'une copie même partielle sans l'autorisation de l'auteur .

Mr DELPLANCQ Jean-Michel

Projet de construction d'une habitation à WATERLOO

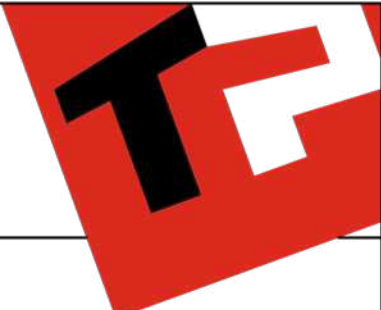


Image à titre d'illustration, non contractuelle.



PIGNON DROIT

AP-260267-01-DELPLANCQ-VAJE-HUMA	
Date :	03/06/26
Echelle :	

Le présent projet reste la propriété de la S.A. THOMAS & PIRON. Il est protégé par la législation en matière de création et ne peut en aucun cas faire l'objet d'une copie même partielle sans l'autorisation de l'auteur.

Mr DELPLANCQ Jean-Michel

Projet de construction d'une habitation à WATERLOO



Image à titre d'illustration, non contractuelle.



PIGNON GAUCHE

AP-260267-01-DELPLANCQ-VAJE-HUMA	
Date :	03/06/26
Echelle :	

Le présent projet reste la propriété de la S.A. THOMAS & PIRON . Il est protégé par la législation en matière de création et ne peut en aucun cas faire l'objet d'une copie même partielle sans l'autorisation de l'auteur .