



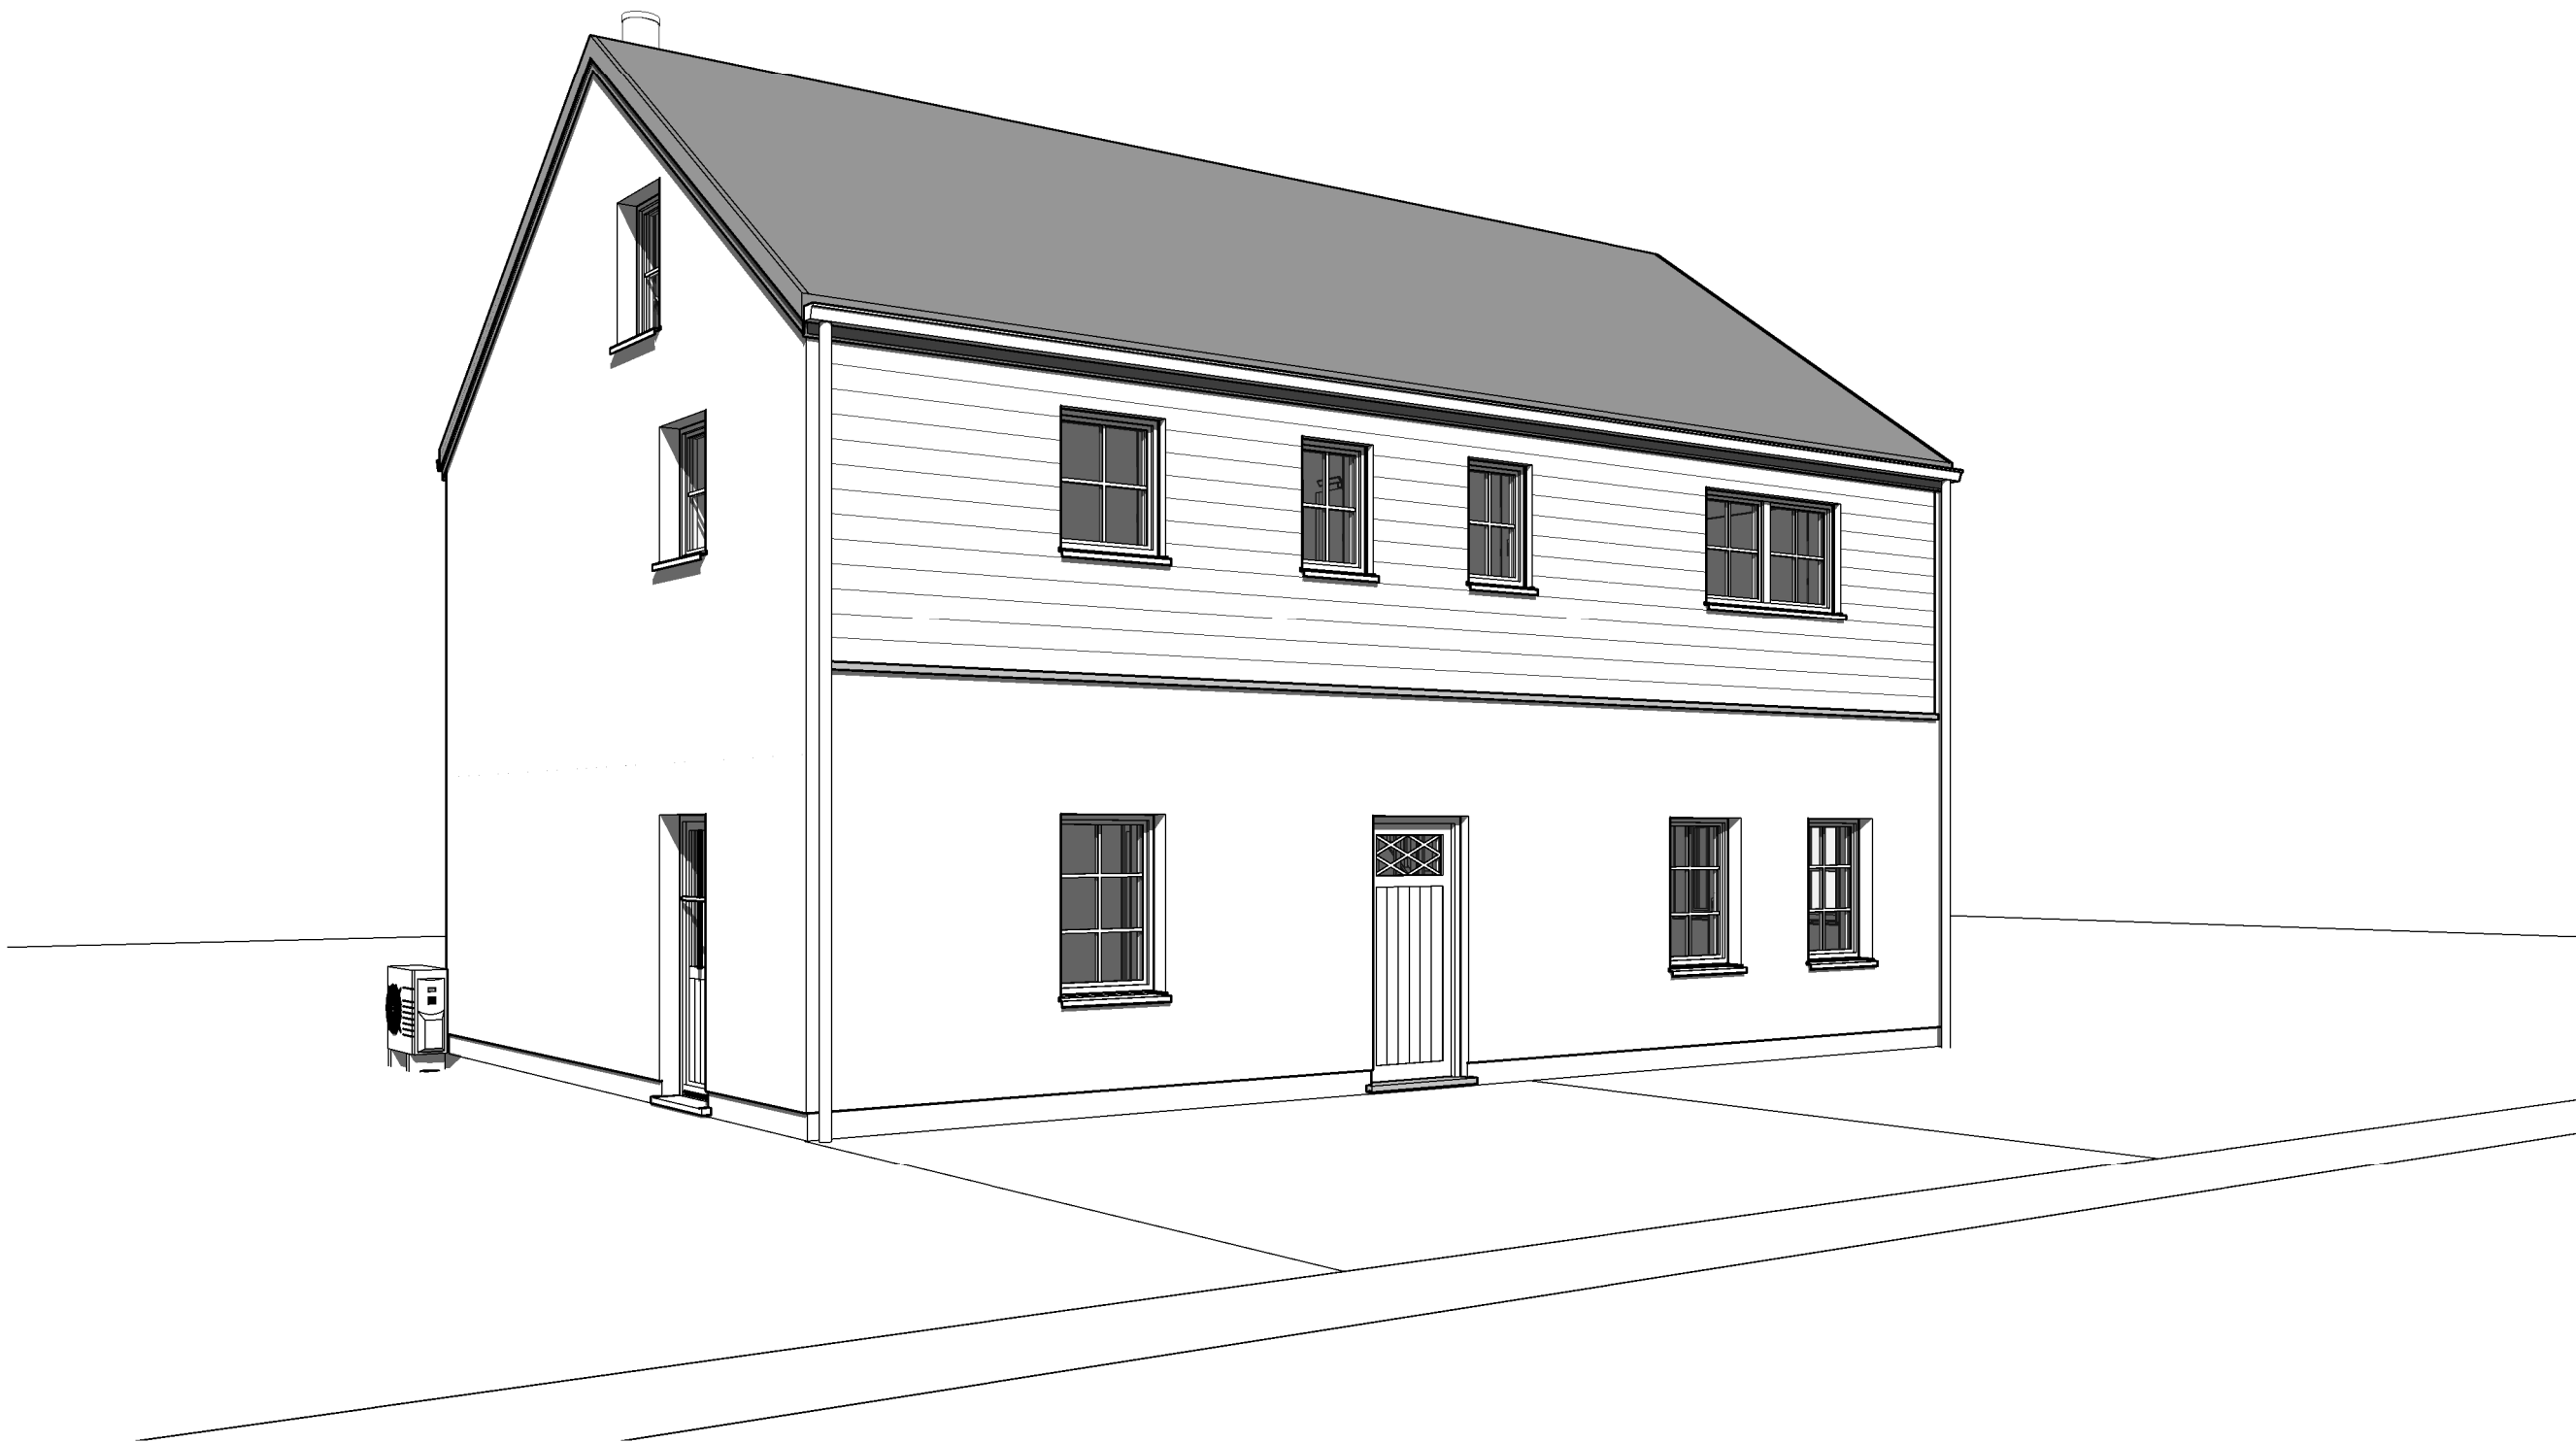


AP-220089-01- DELVIGNE/LES/WACA		
Date :	15/07/22	Echelle :

Le présent projet reste la propriété de la S.A. THOMAS & PIRON. Il est protégé par la législation en matière de création et ne peut en aucun cas faire l'objet d'une copie même partielle sans l'autorisation de l'auteur.

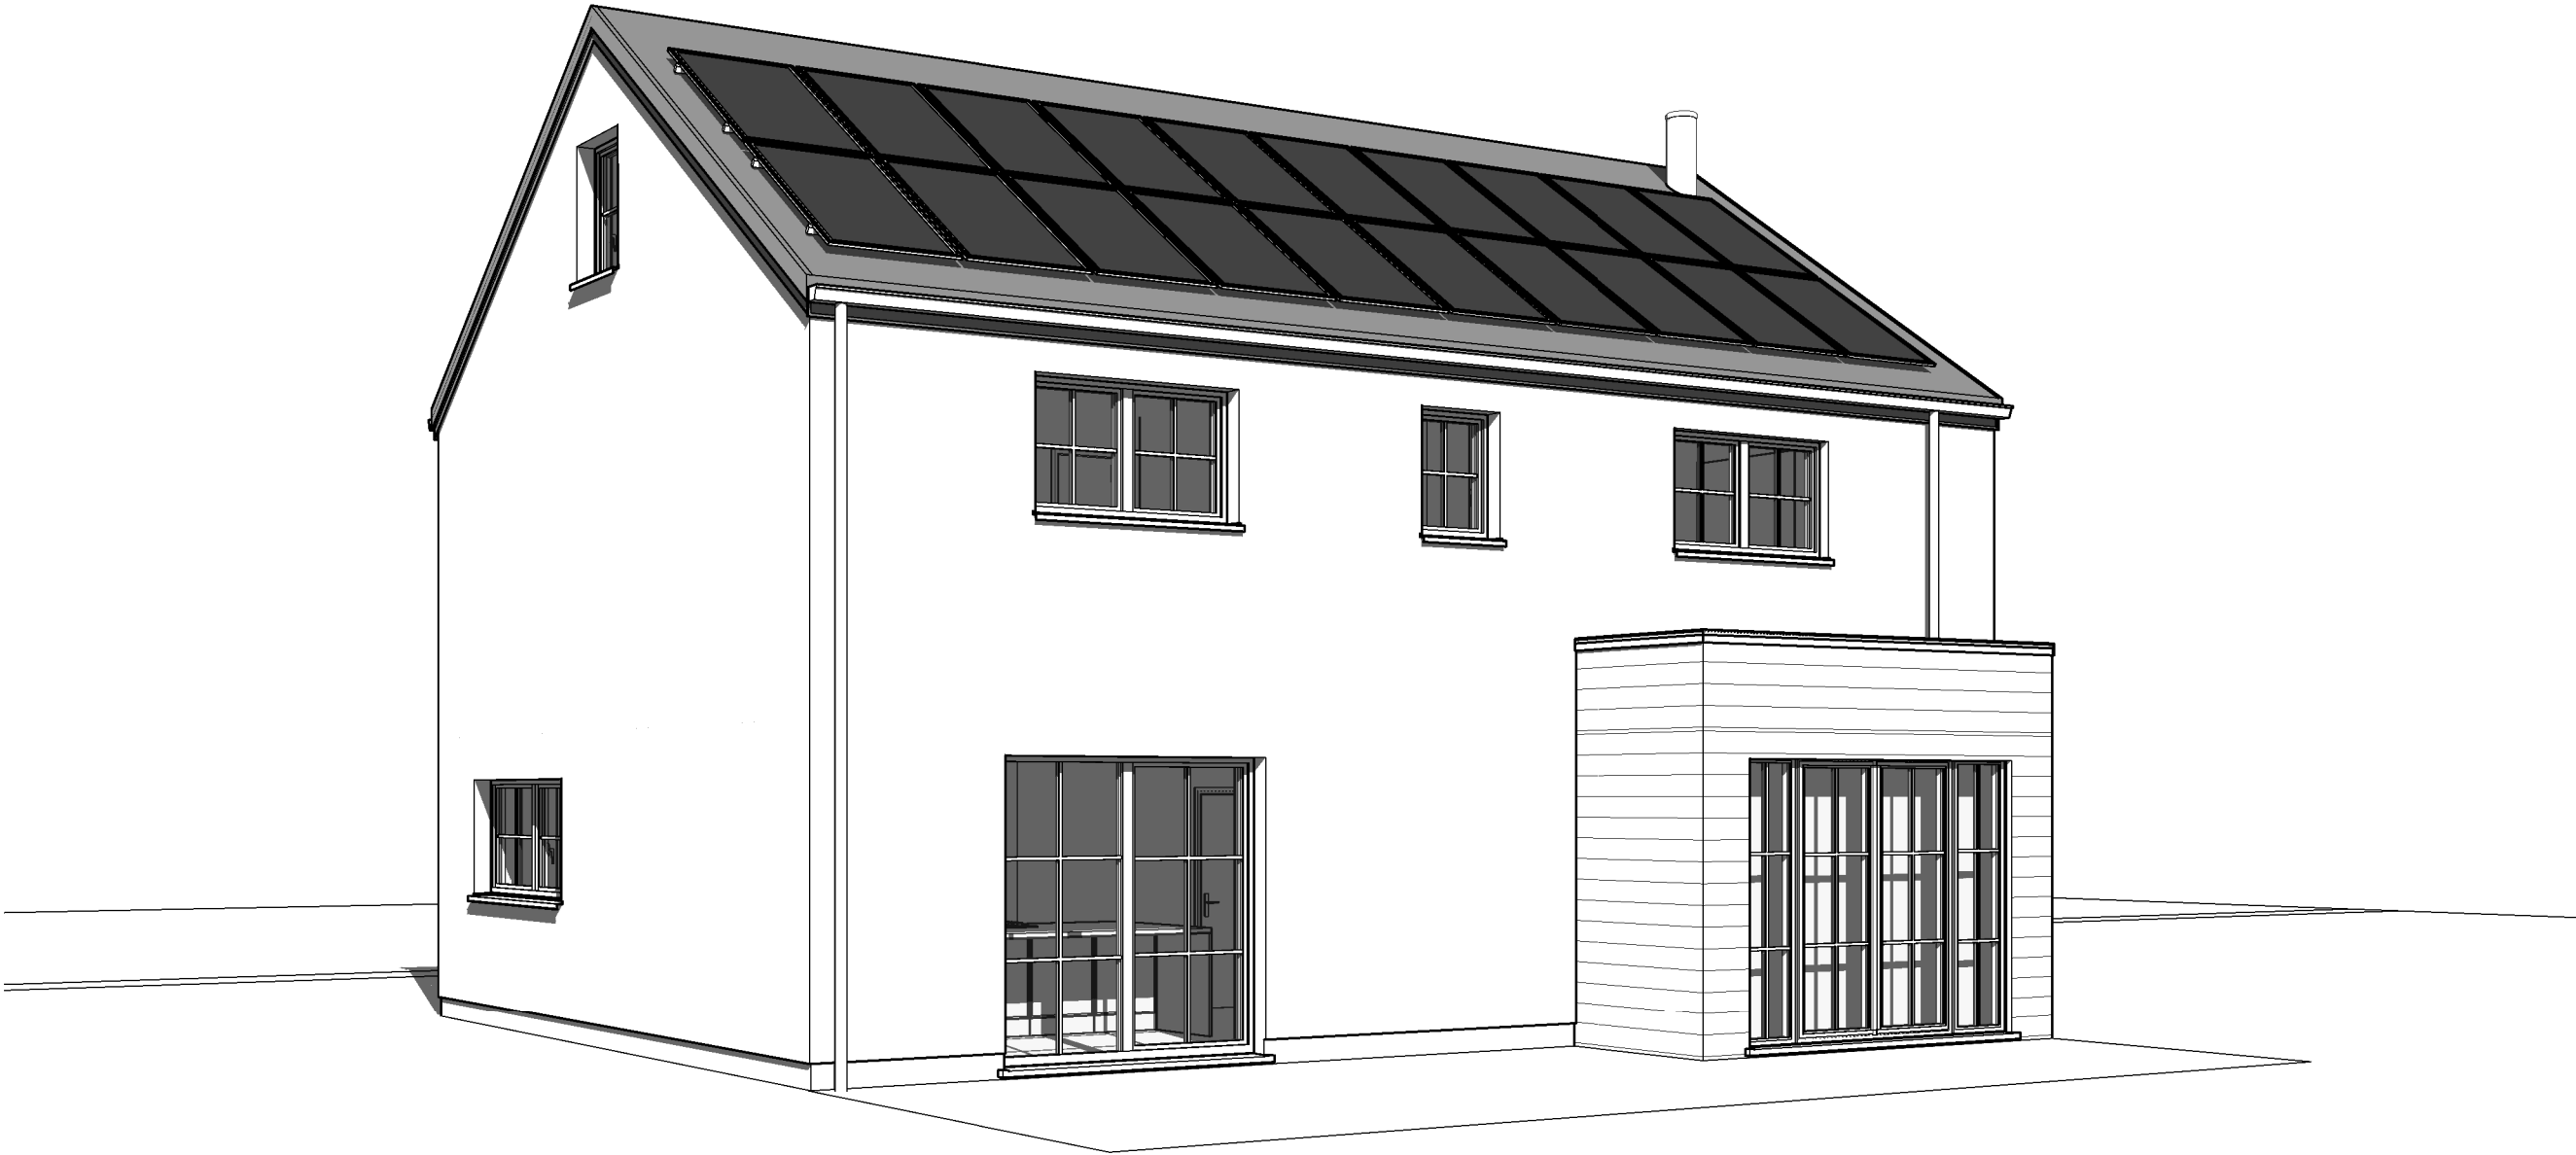


AP-220089-01- DELVIGNE/LES/WACA		
Date :	15/07/22	Echelle :

Le présent projet reste la propriété de la S.A. THOMAS & PIRON. Il est protégé par la législation en matière de création et ne peut en aucun cas faire l'objet d'une copie même partielle sans l'autorisation de l'auteur.

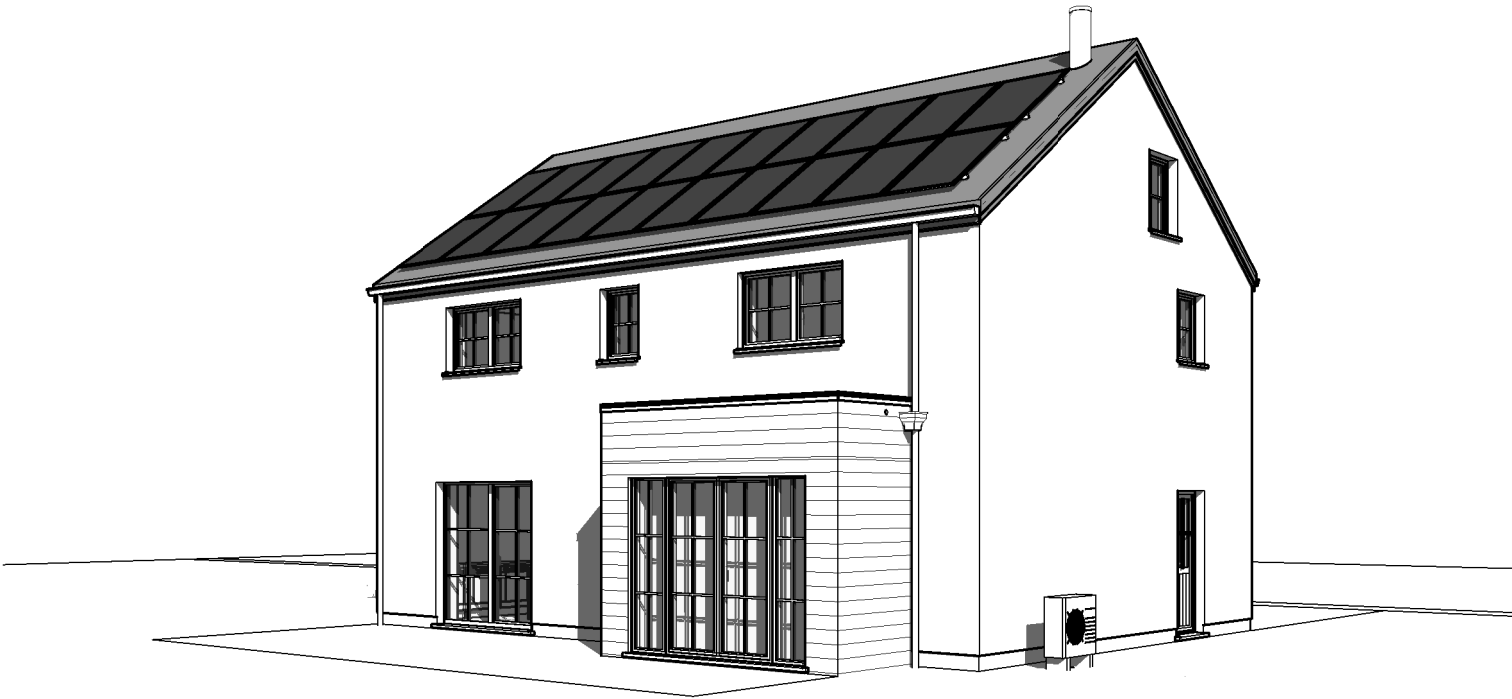

AP-220089-01- DELVIGNE/LES/WACA		
Date :	15/07/22	Echelle :


Le présent projet reste la propriété de la S.A. THOMAS & PIRON. Il est protégé par la législation en matière de création et ne peut en aucun cas faire l'objet d'une copie même partielle sans l'autorisation de l'auteur.

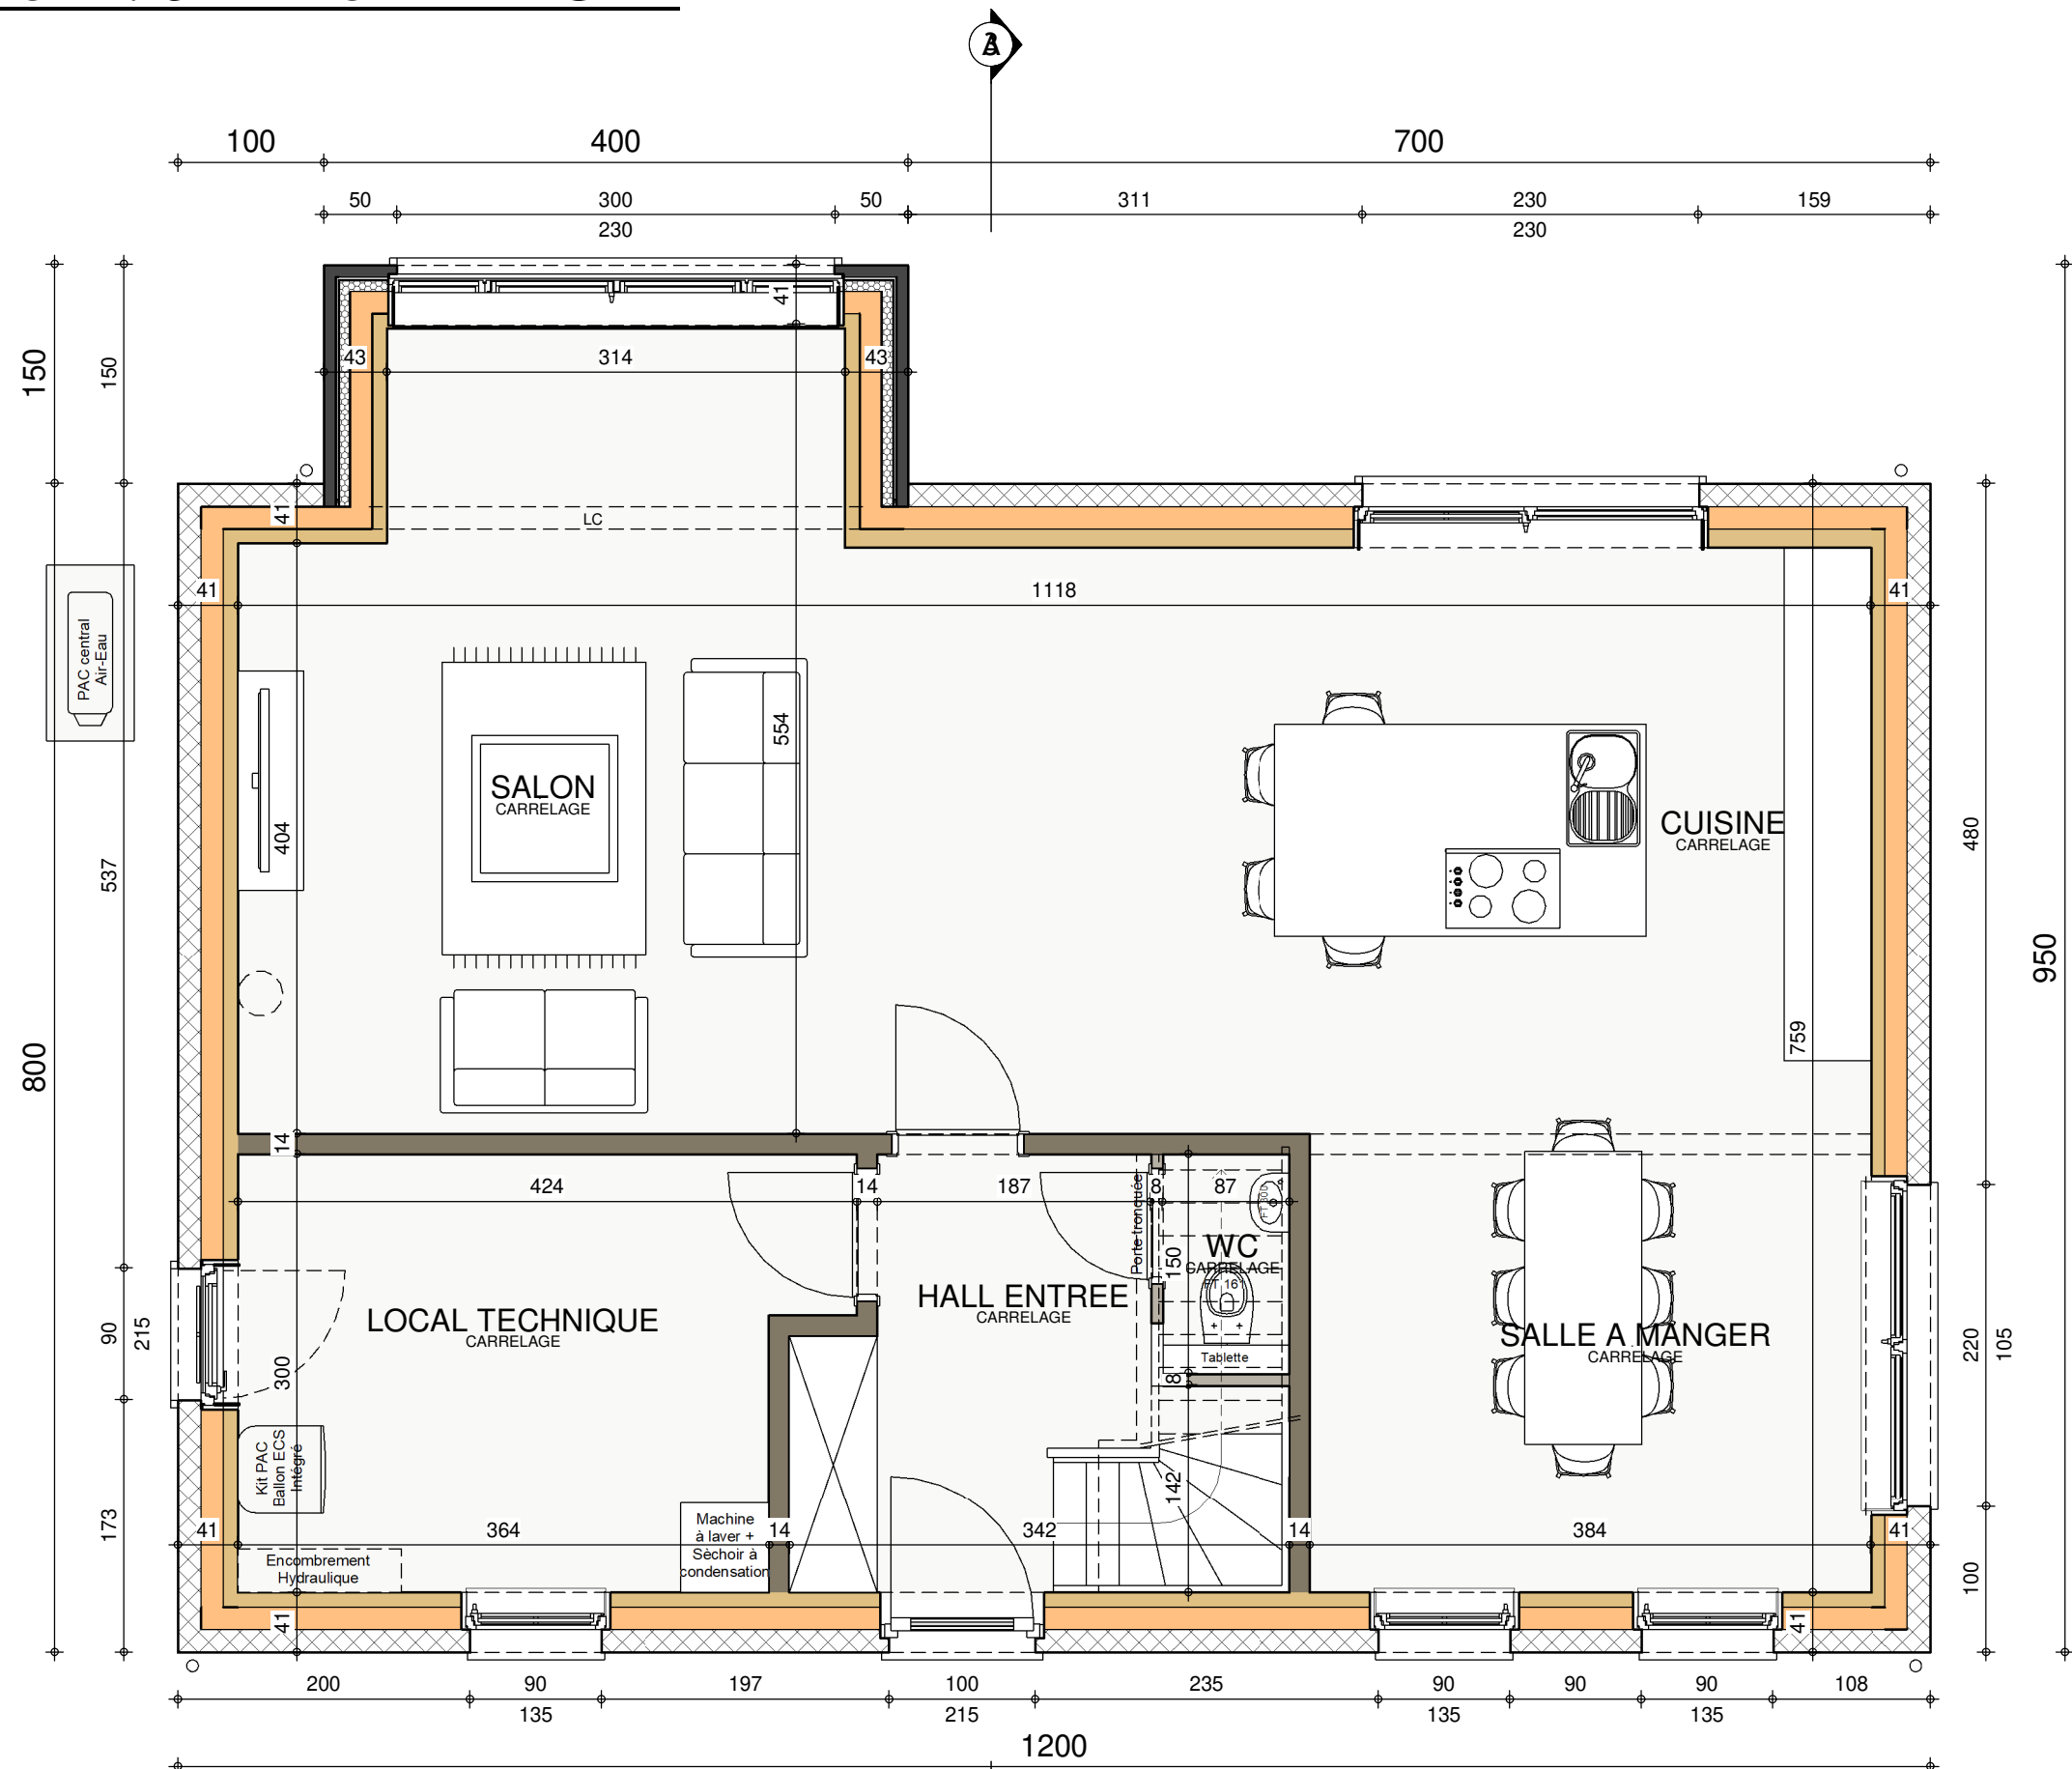

REZ-DE-CHAUSSEE


AP-220089-01- DELVIGNE/LES/WACA			
Date :	15/07/22	Echelle :	1/50

Le présent projet reste la propriété de la S.A. THOMAS & PIRON. Il est protégé par la législation en matière de création et ne peut en aucun cas faire l'objet d'une copie même partielle sans l'autorisation de l'auteur.

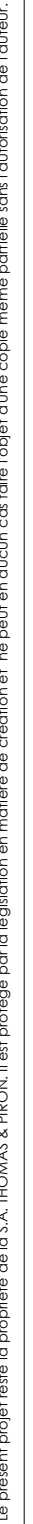

ETAGE


3 : 420mm x 297mm

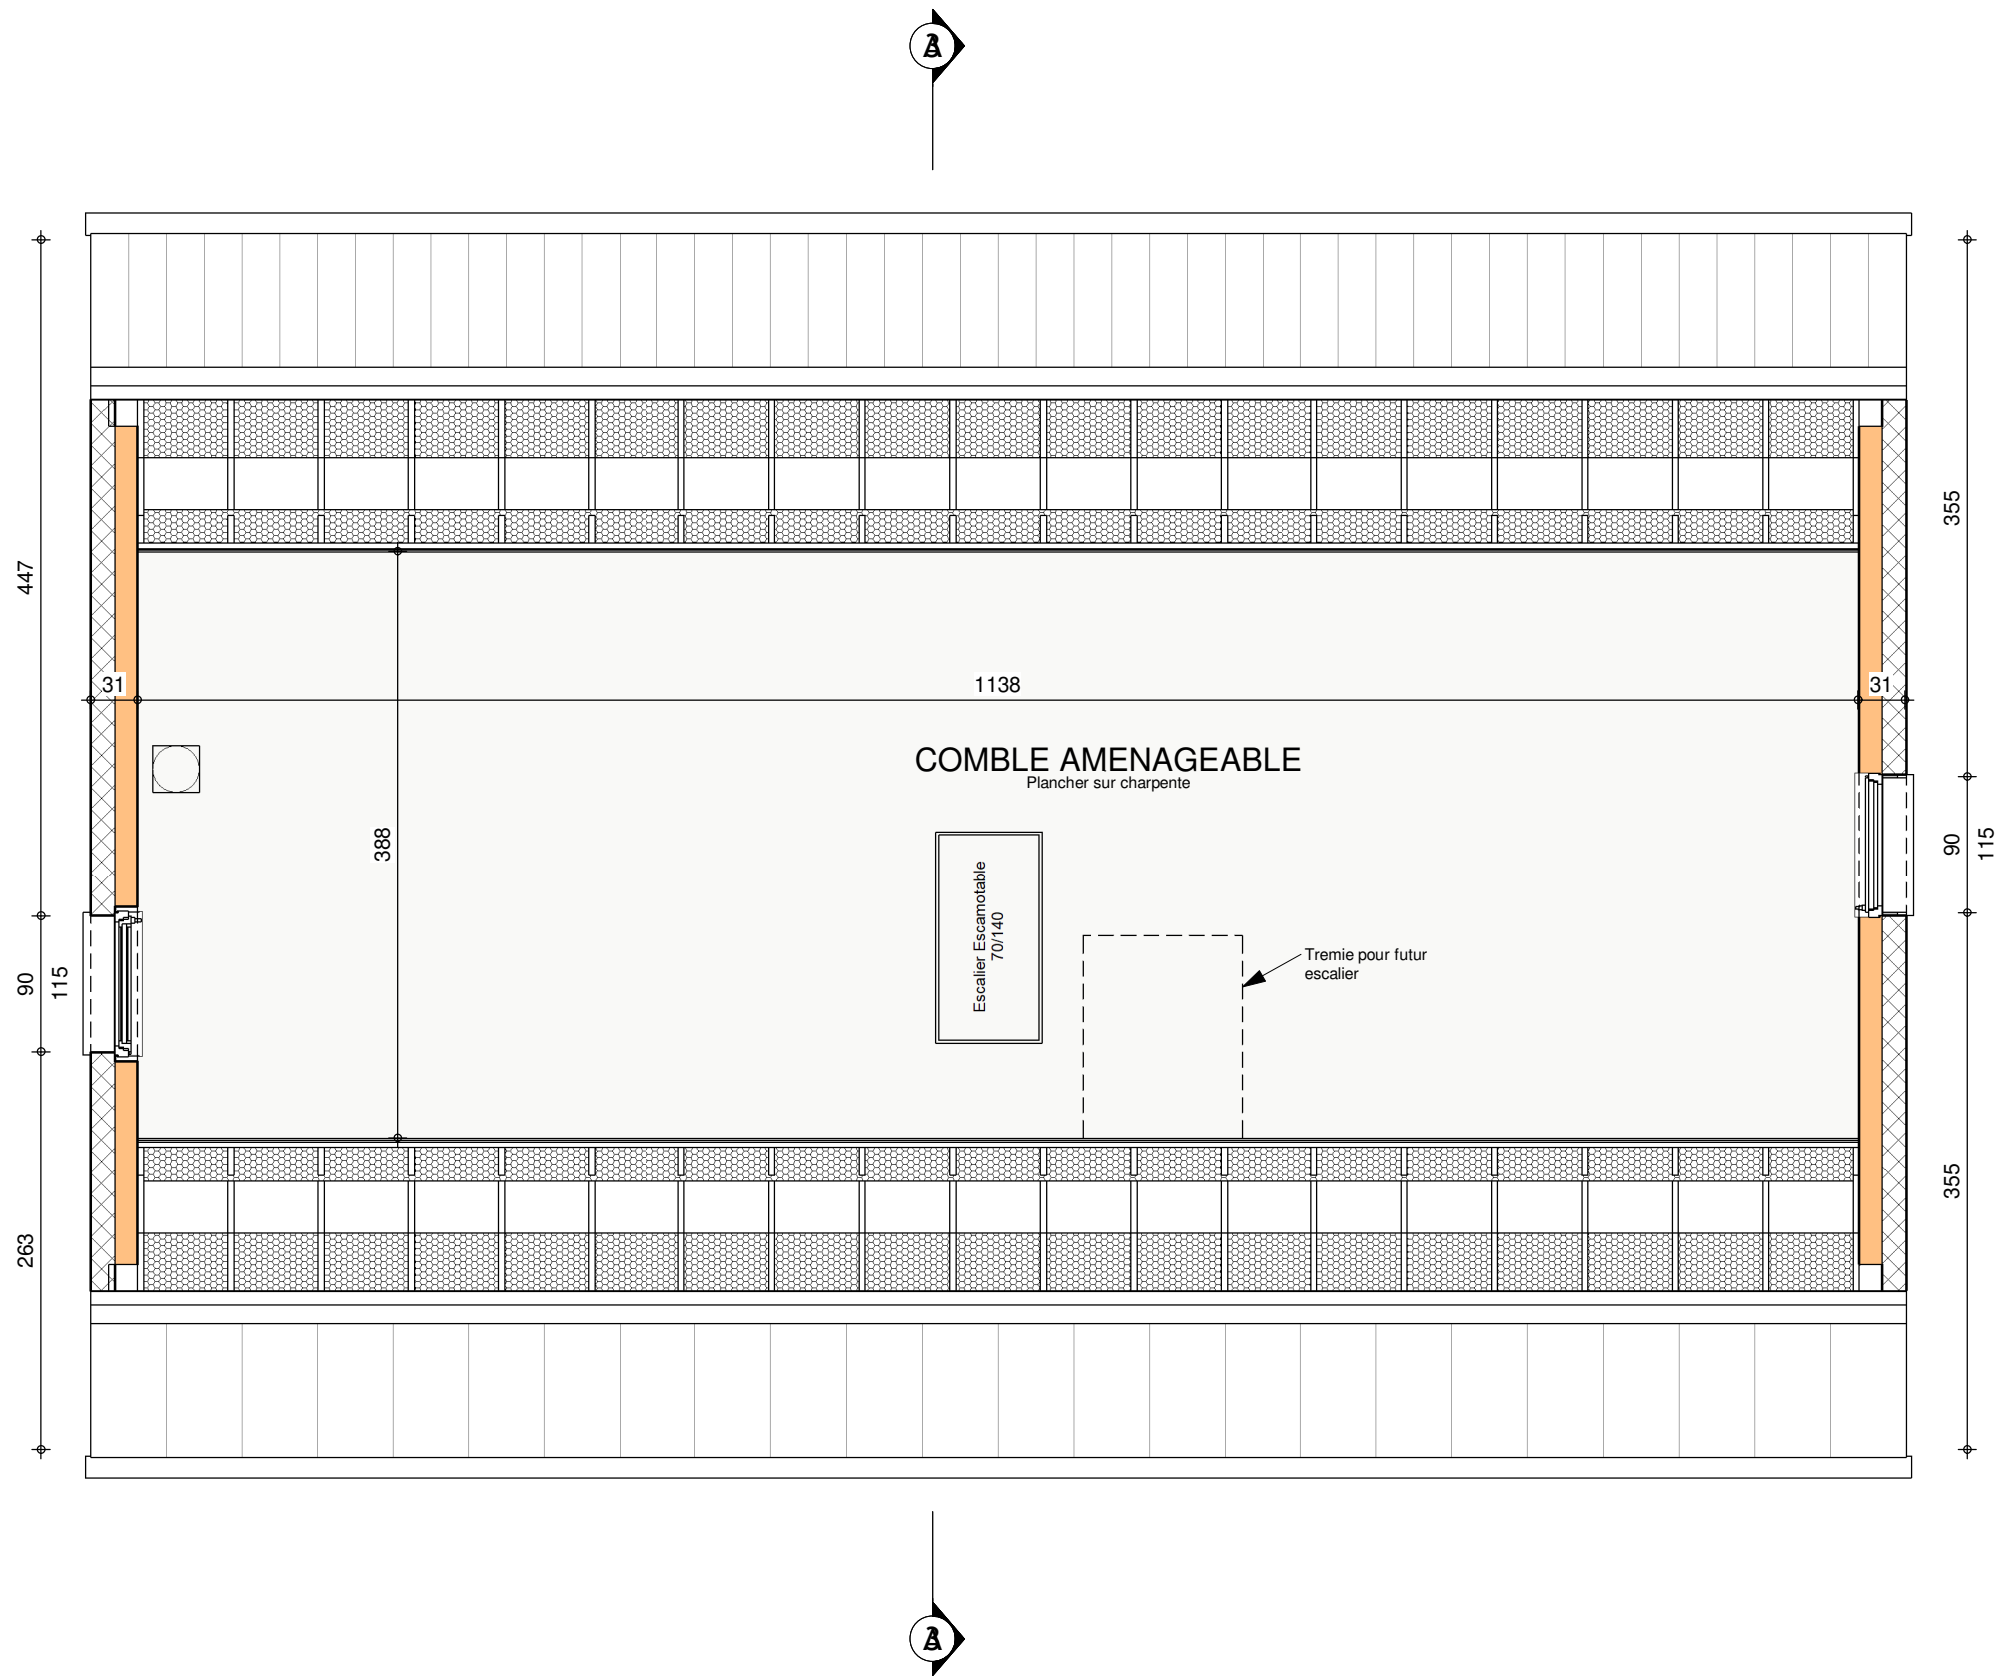


COMBLES

AP-220089-01- DELVIGNE/LES/WACA			
Date :	15/07/22	Echelle :	1/50

Le présent projet reste la propriété de la S.A. THOMAS & PIRON. Il est protégé par la législation en matière de création et ne peut en aucun cas faire l'objet d'une copie même partielle sans l'autorisation de l'auteur.

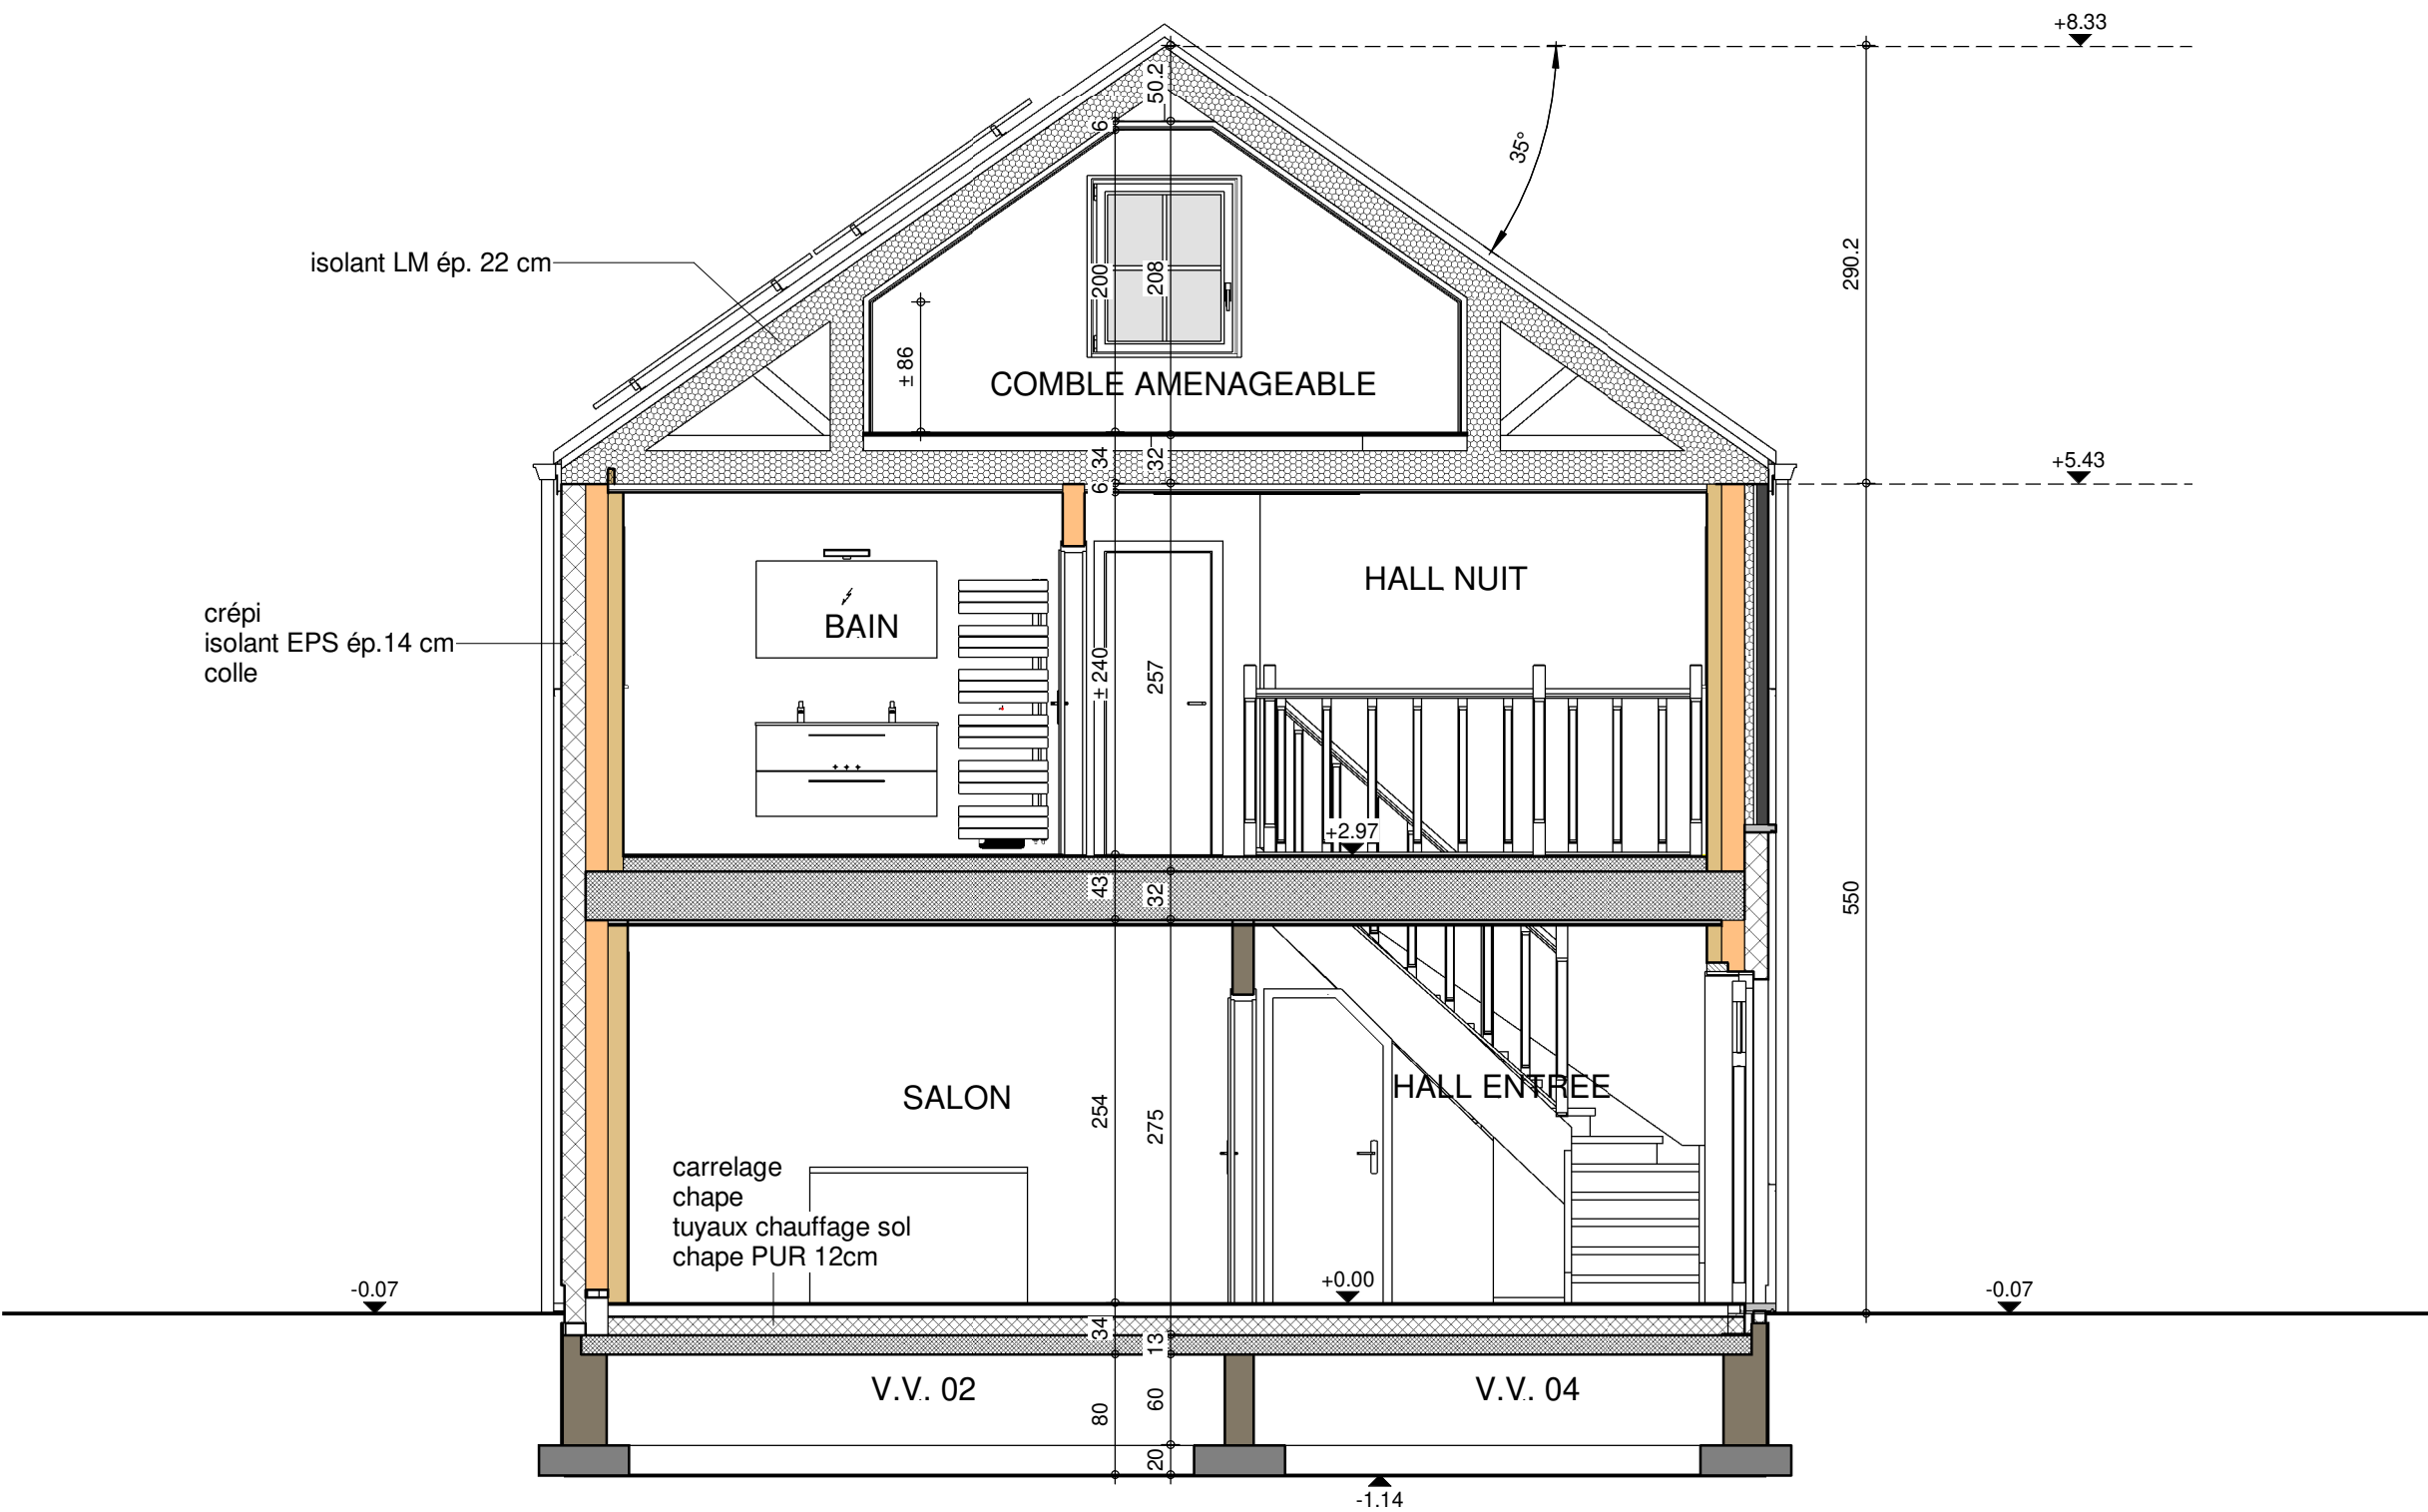

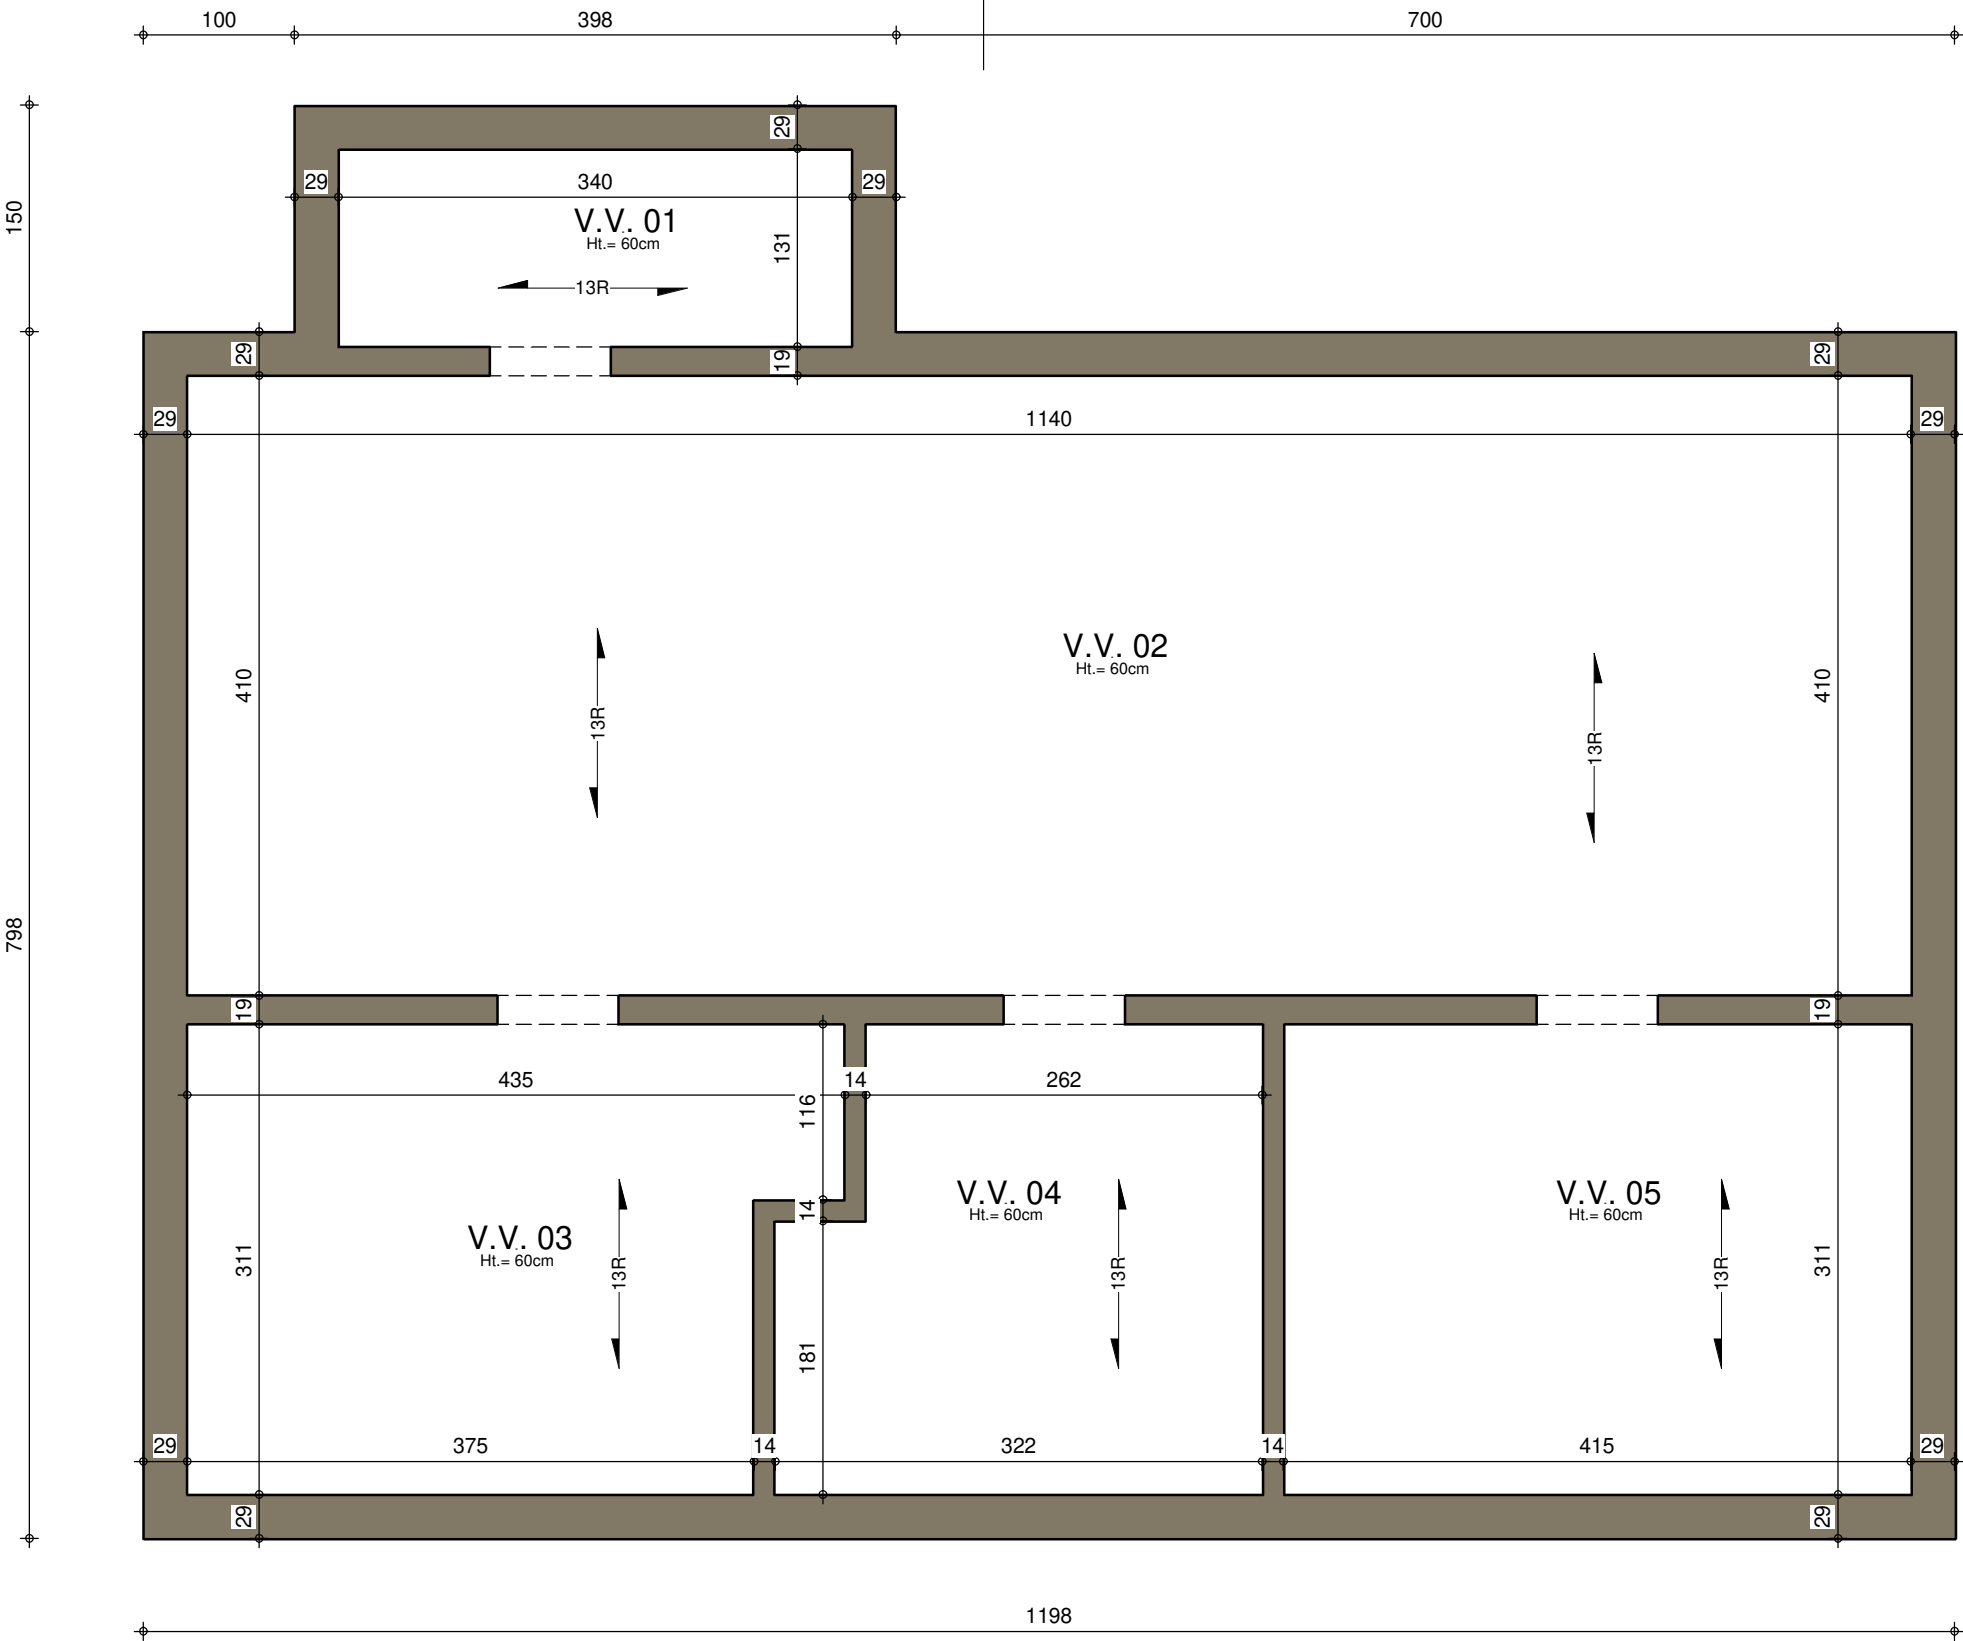

SOUS-SOL



AP-220089-01- DELVIGNE/LES/WACA			
Date :	15/07/22	Echelle :	1/50




FACADE AVANT




AP-220089-01- DELVIGNE/LES/WACA			
Date :	15/07/22	Echelle :	1/50

Le présent projet reste la propriété de la S.A. THOMAS & PIRON. Il est protégé par la législation en matière de création et ne peut en aucun cas faire l'objet d'une copie même partielle sans l'autorisation de l'auteur.

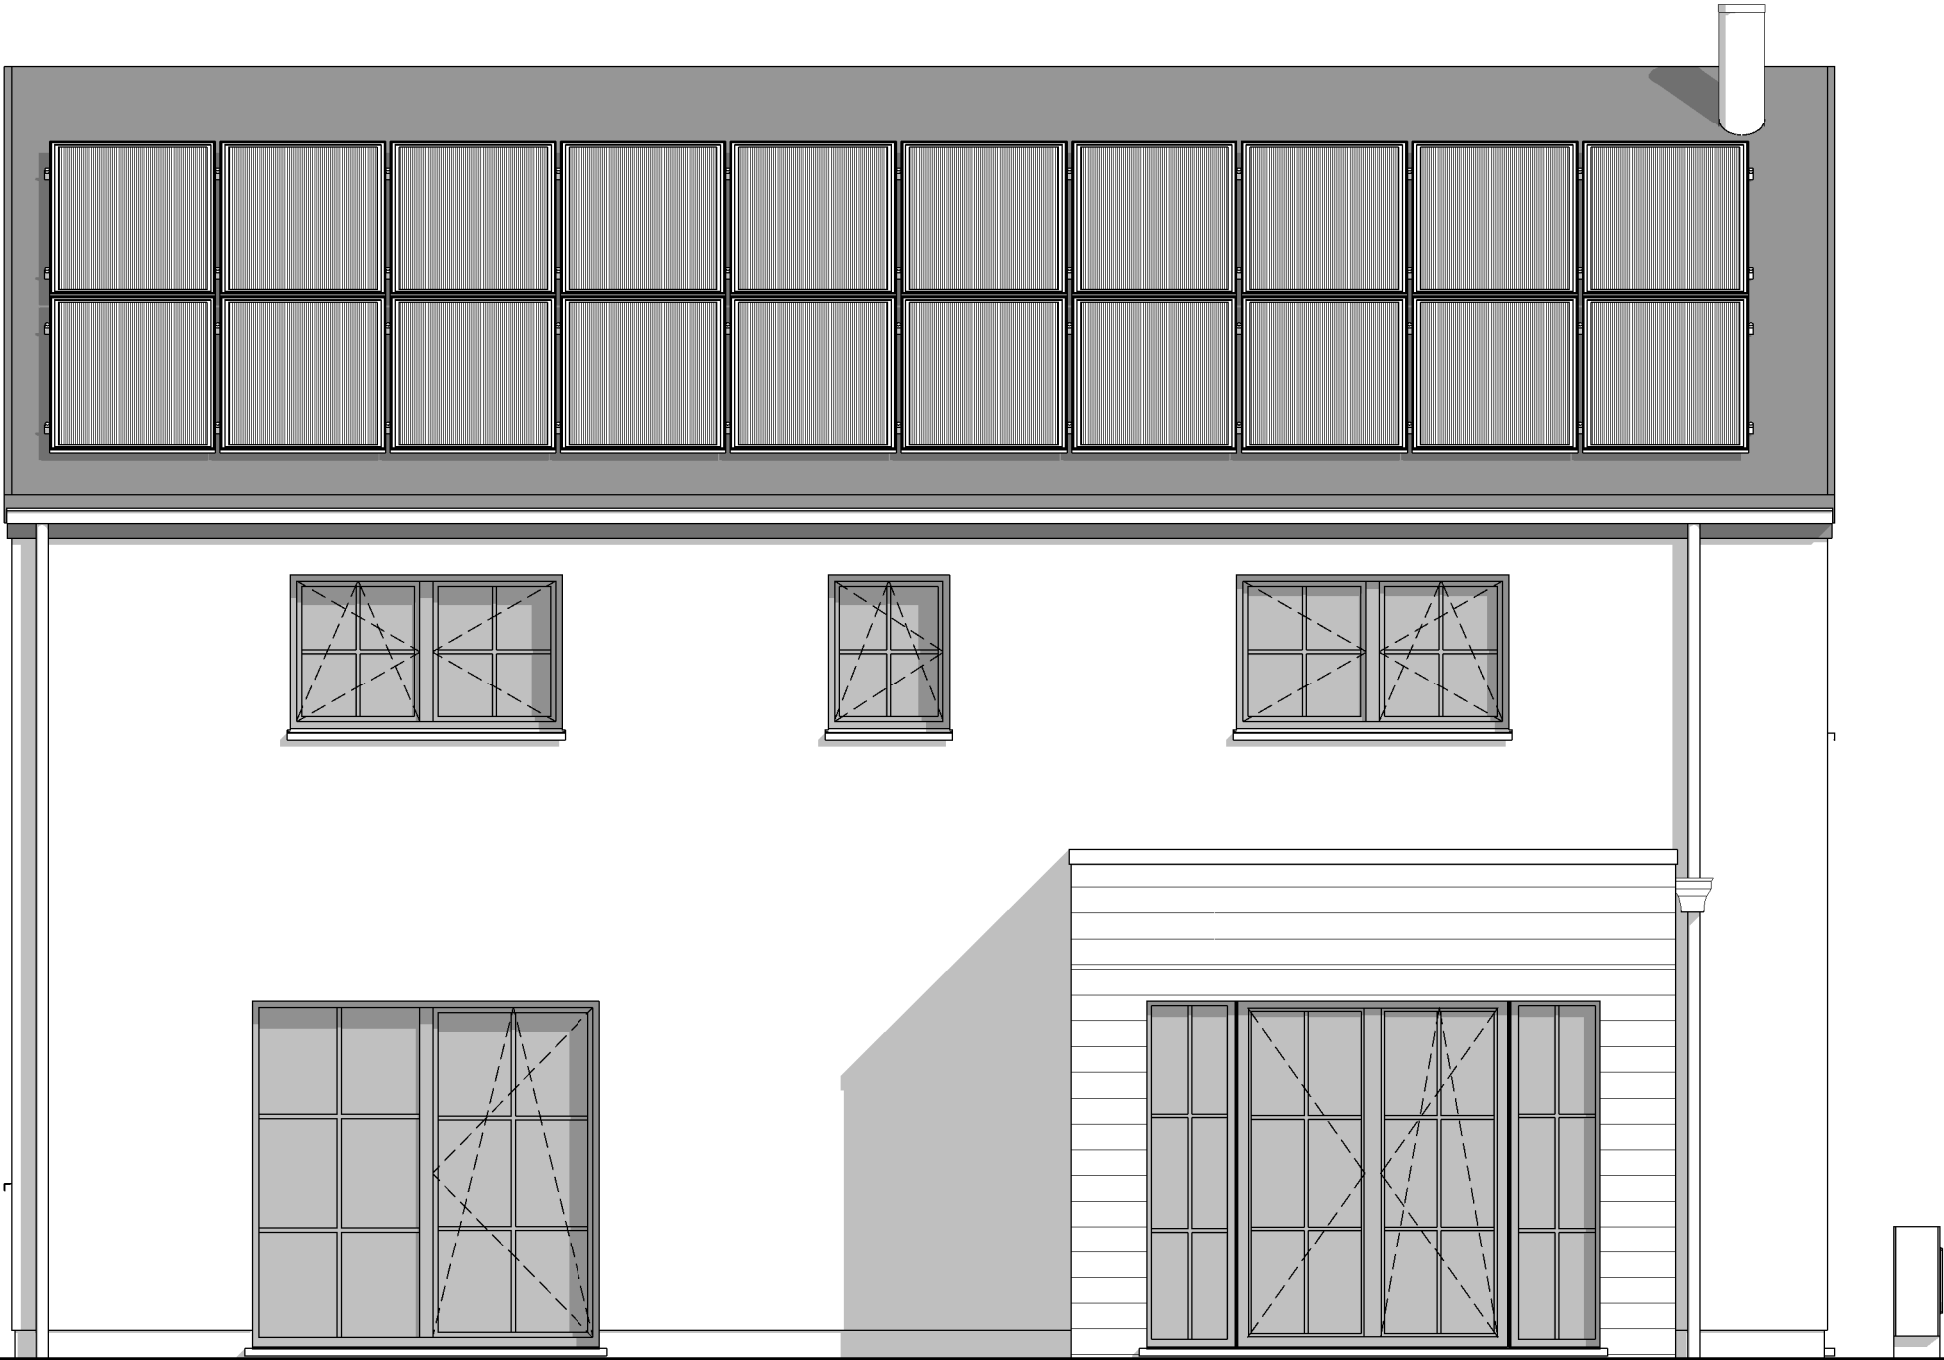

FACADE ARRIERE

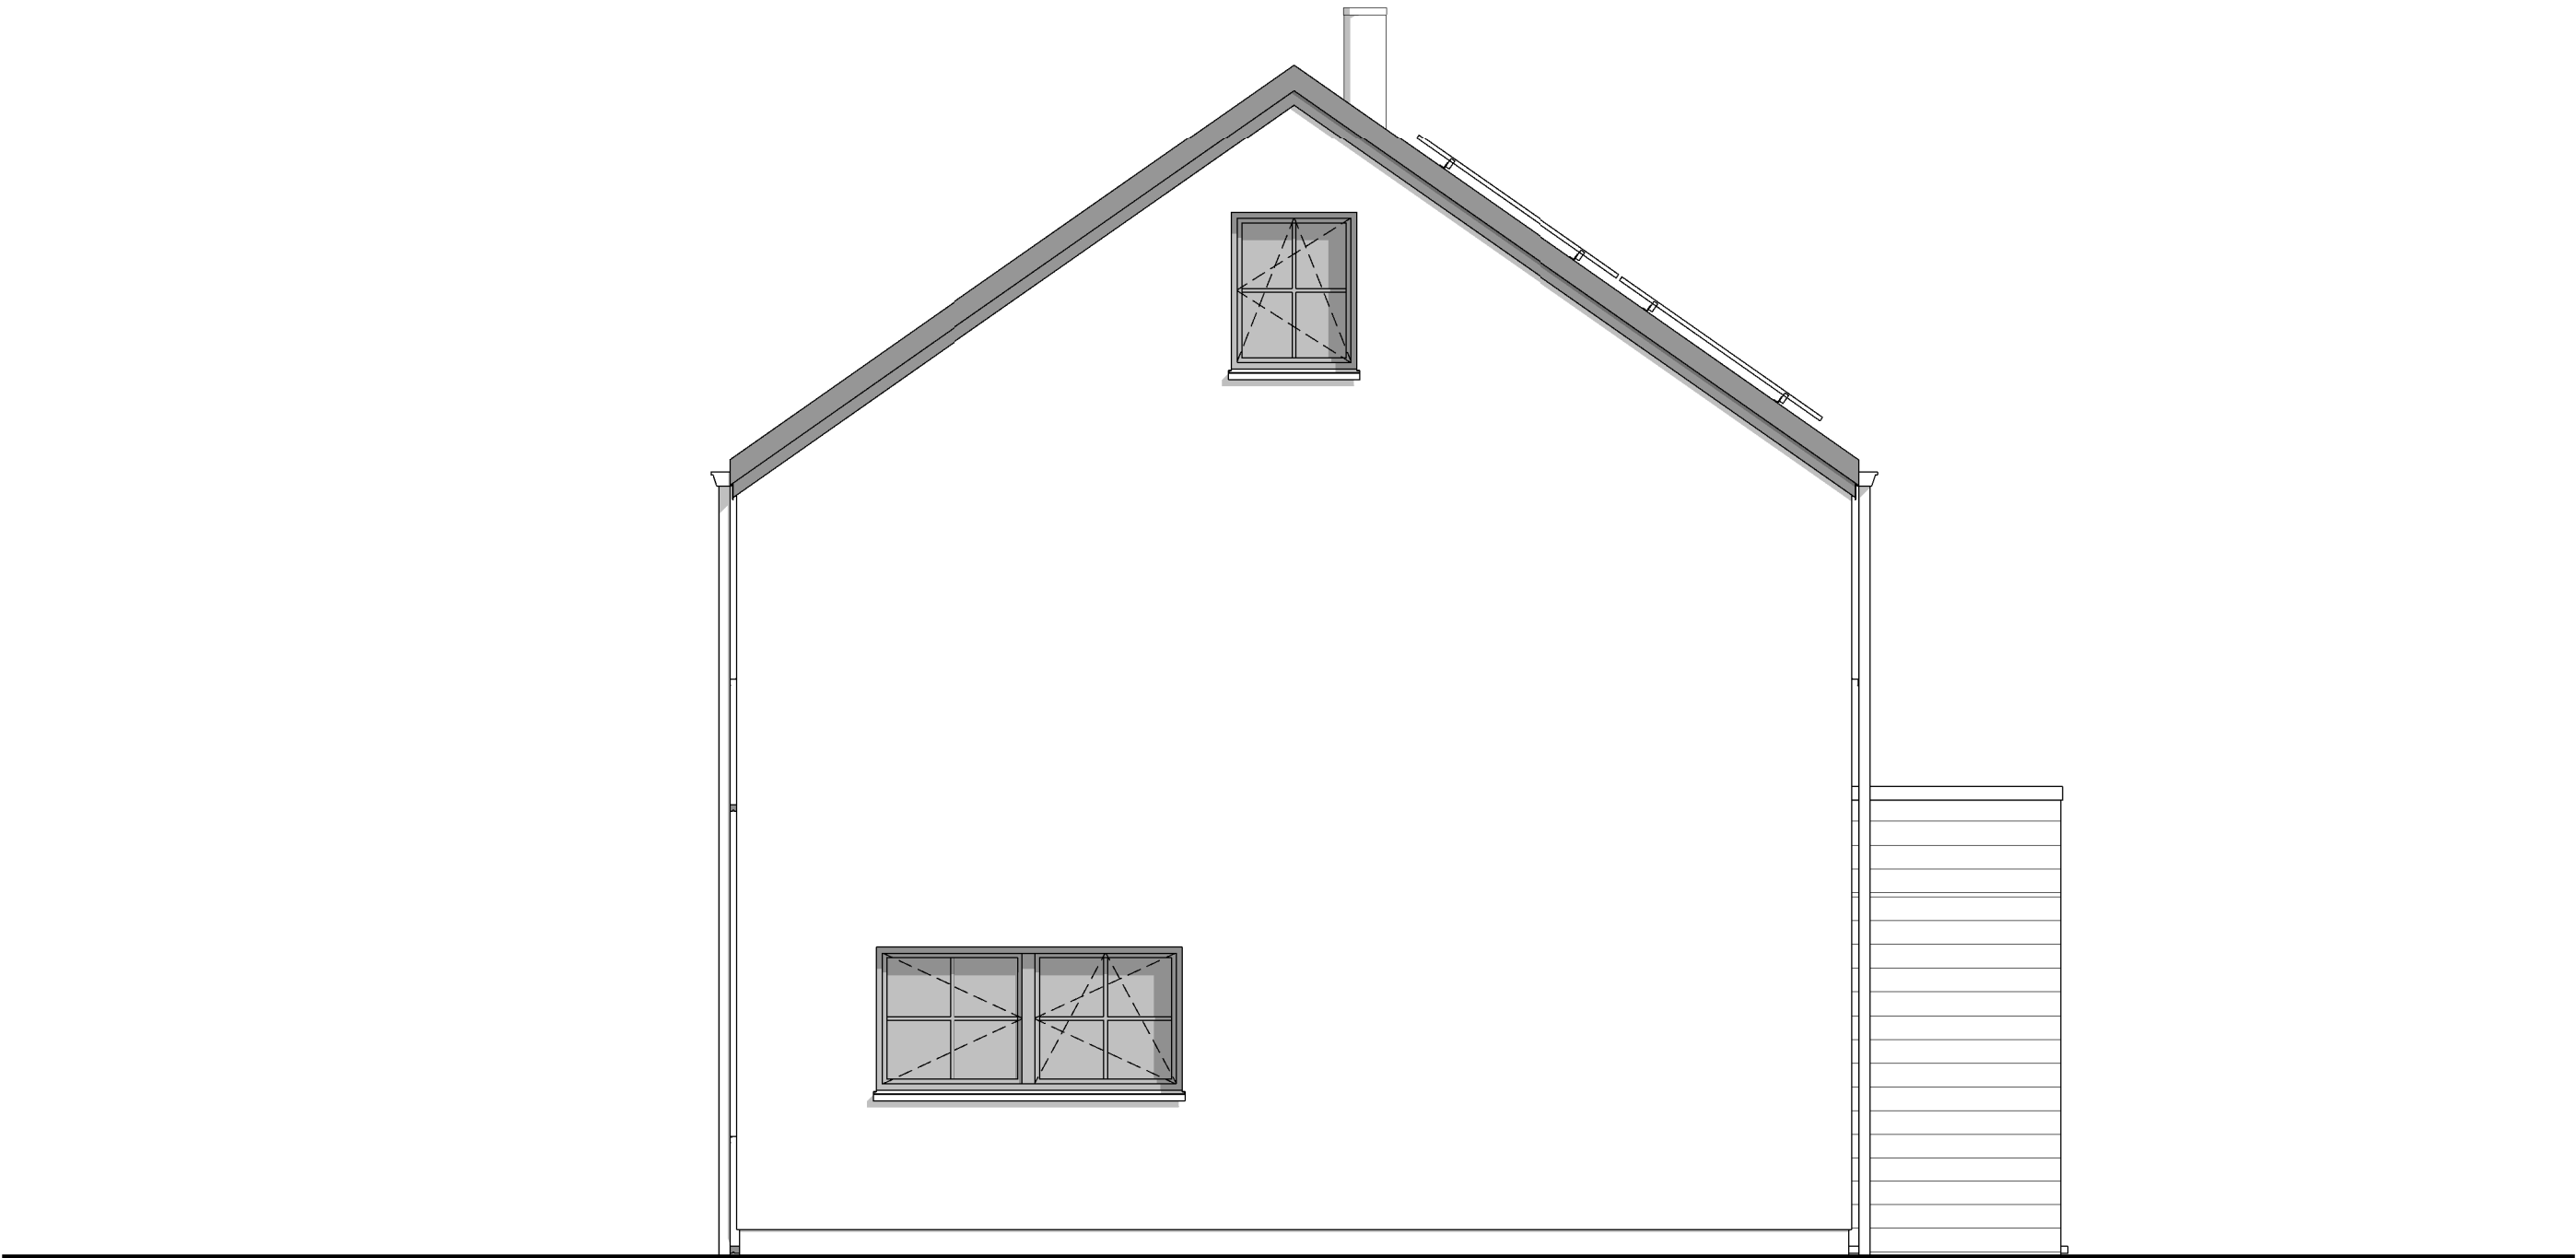

PIGNON DROIT



AP-220089-01- DELVIGNE/LES/WACA			
Date :	15/07/22	Echelle :	1/50

Le présent projet reste la propriété de la S.A. THOMAS & PIRON. Il est protégé par la législation en matière de création et ne peut en aucun cas faire l'objet d'une copie même partielle sans l'autorisation de l'auteur.



PIGNON GAUCHE



AP-220089-01- DELVIGNE/LES/WACA			
Date :	15/07/22	Echelle :	1/50

Le présent projet reste la propriété de la S.A. THOMAS & PIRON. Il est protégé par la législation en matière de création et ne peut en aucun cas faire l'objet d'une copie même partielle sans l'autorisation de l'auteur.