




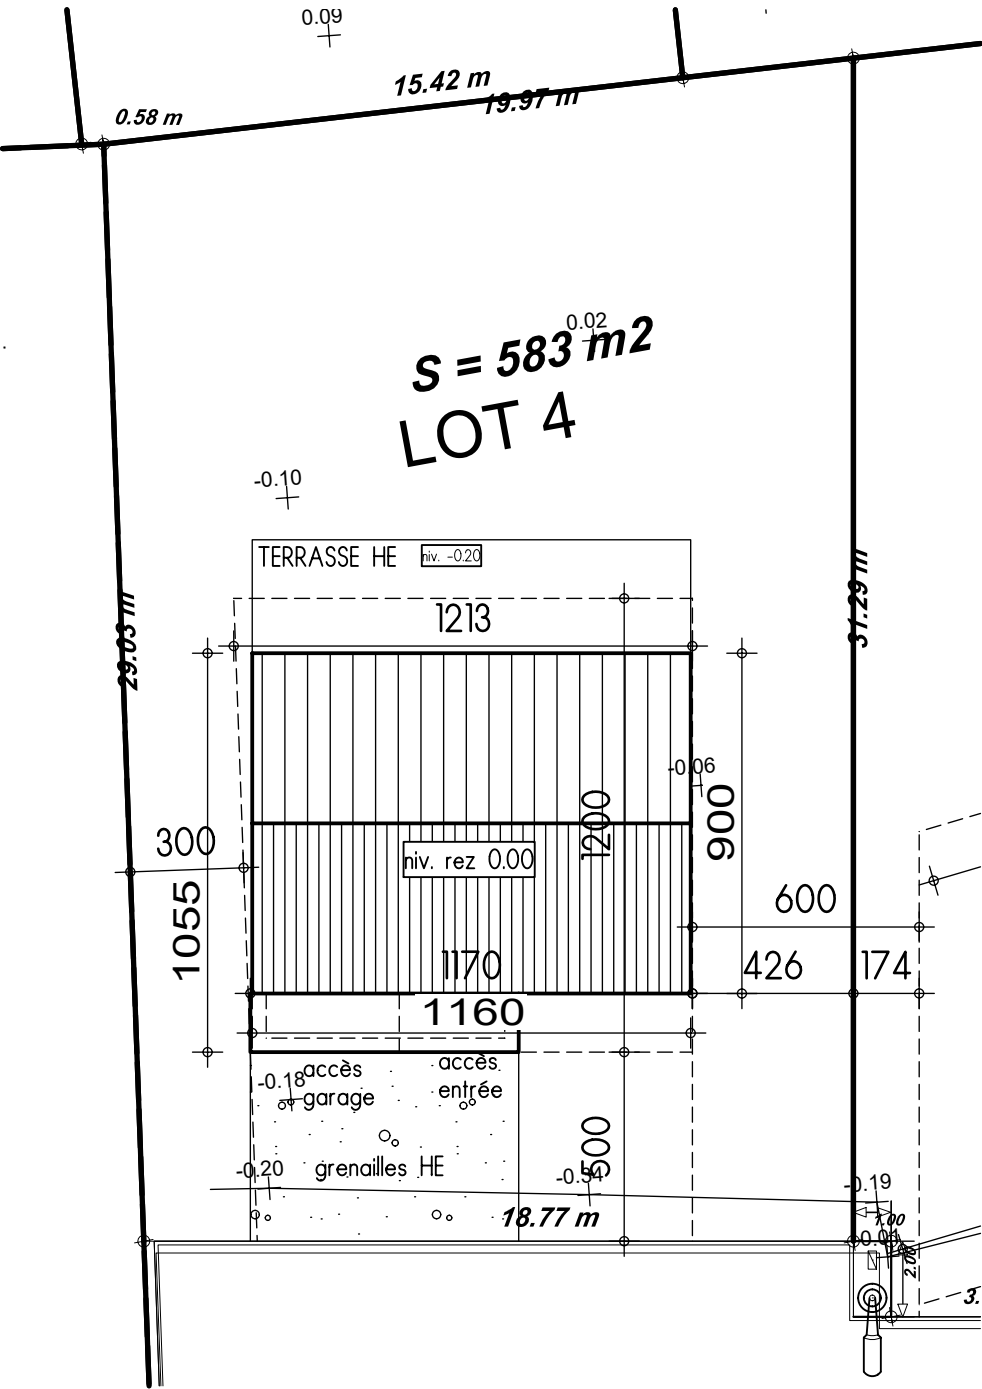

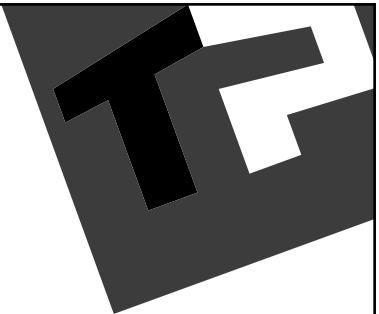


IMPLANTATION

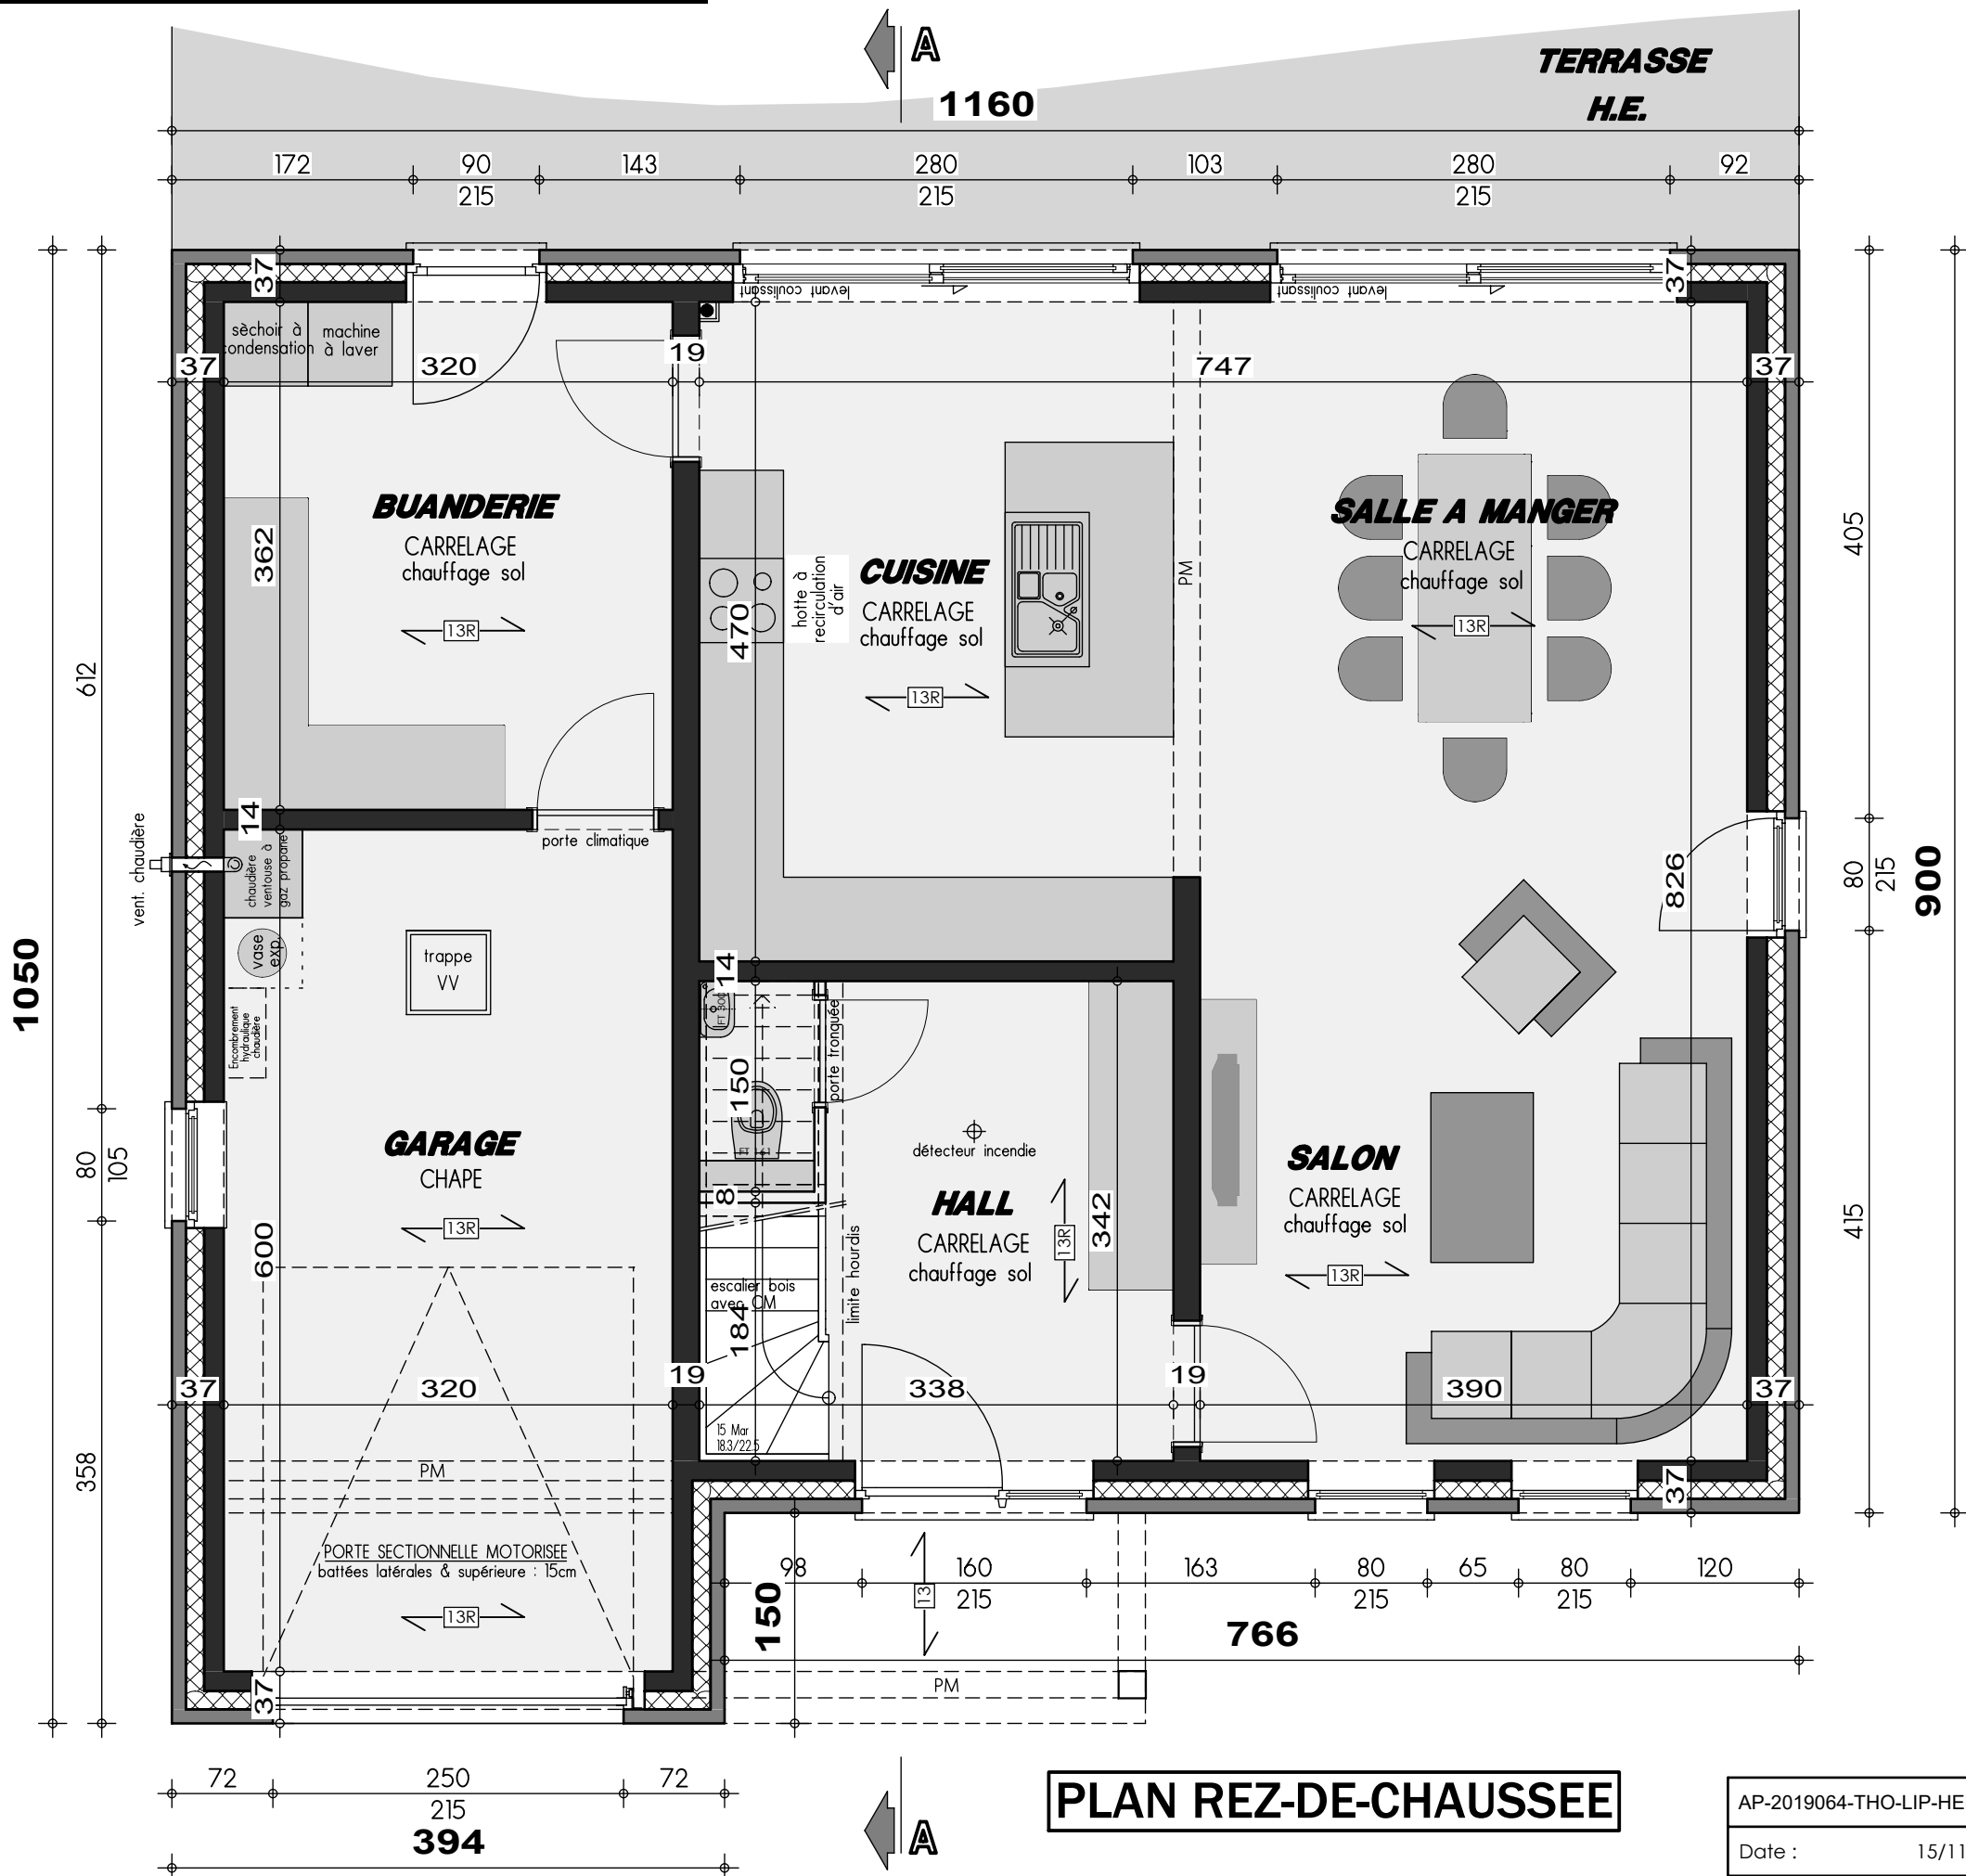

PLAN REZ-DE-CHAUSSEE

AP-2019064-THO-LIP-HEPI			
Date :	15/11/19	Echelle :	1/50



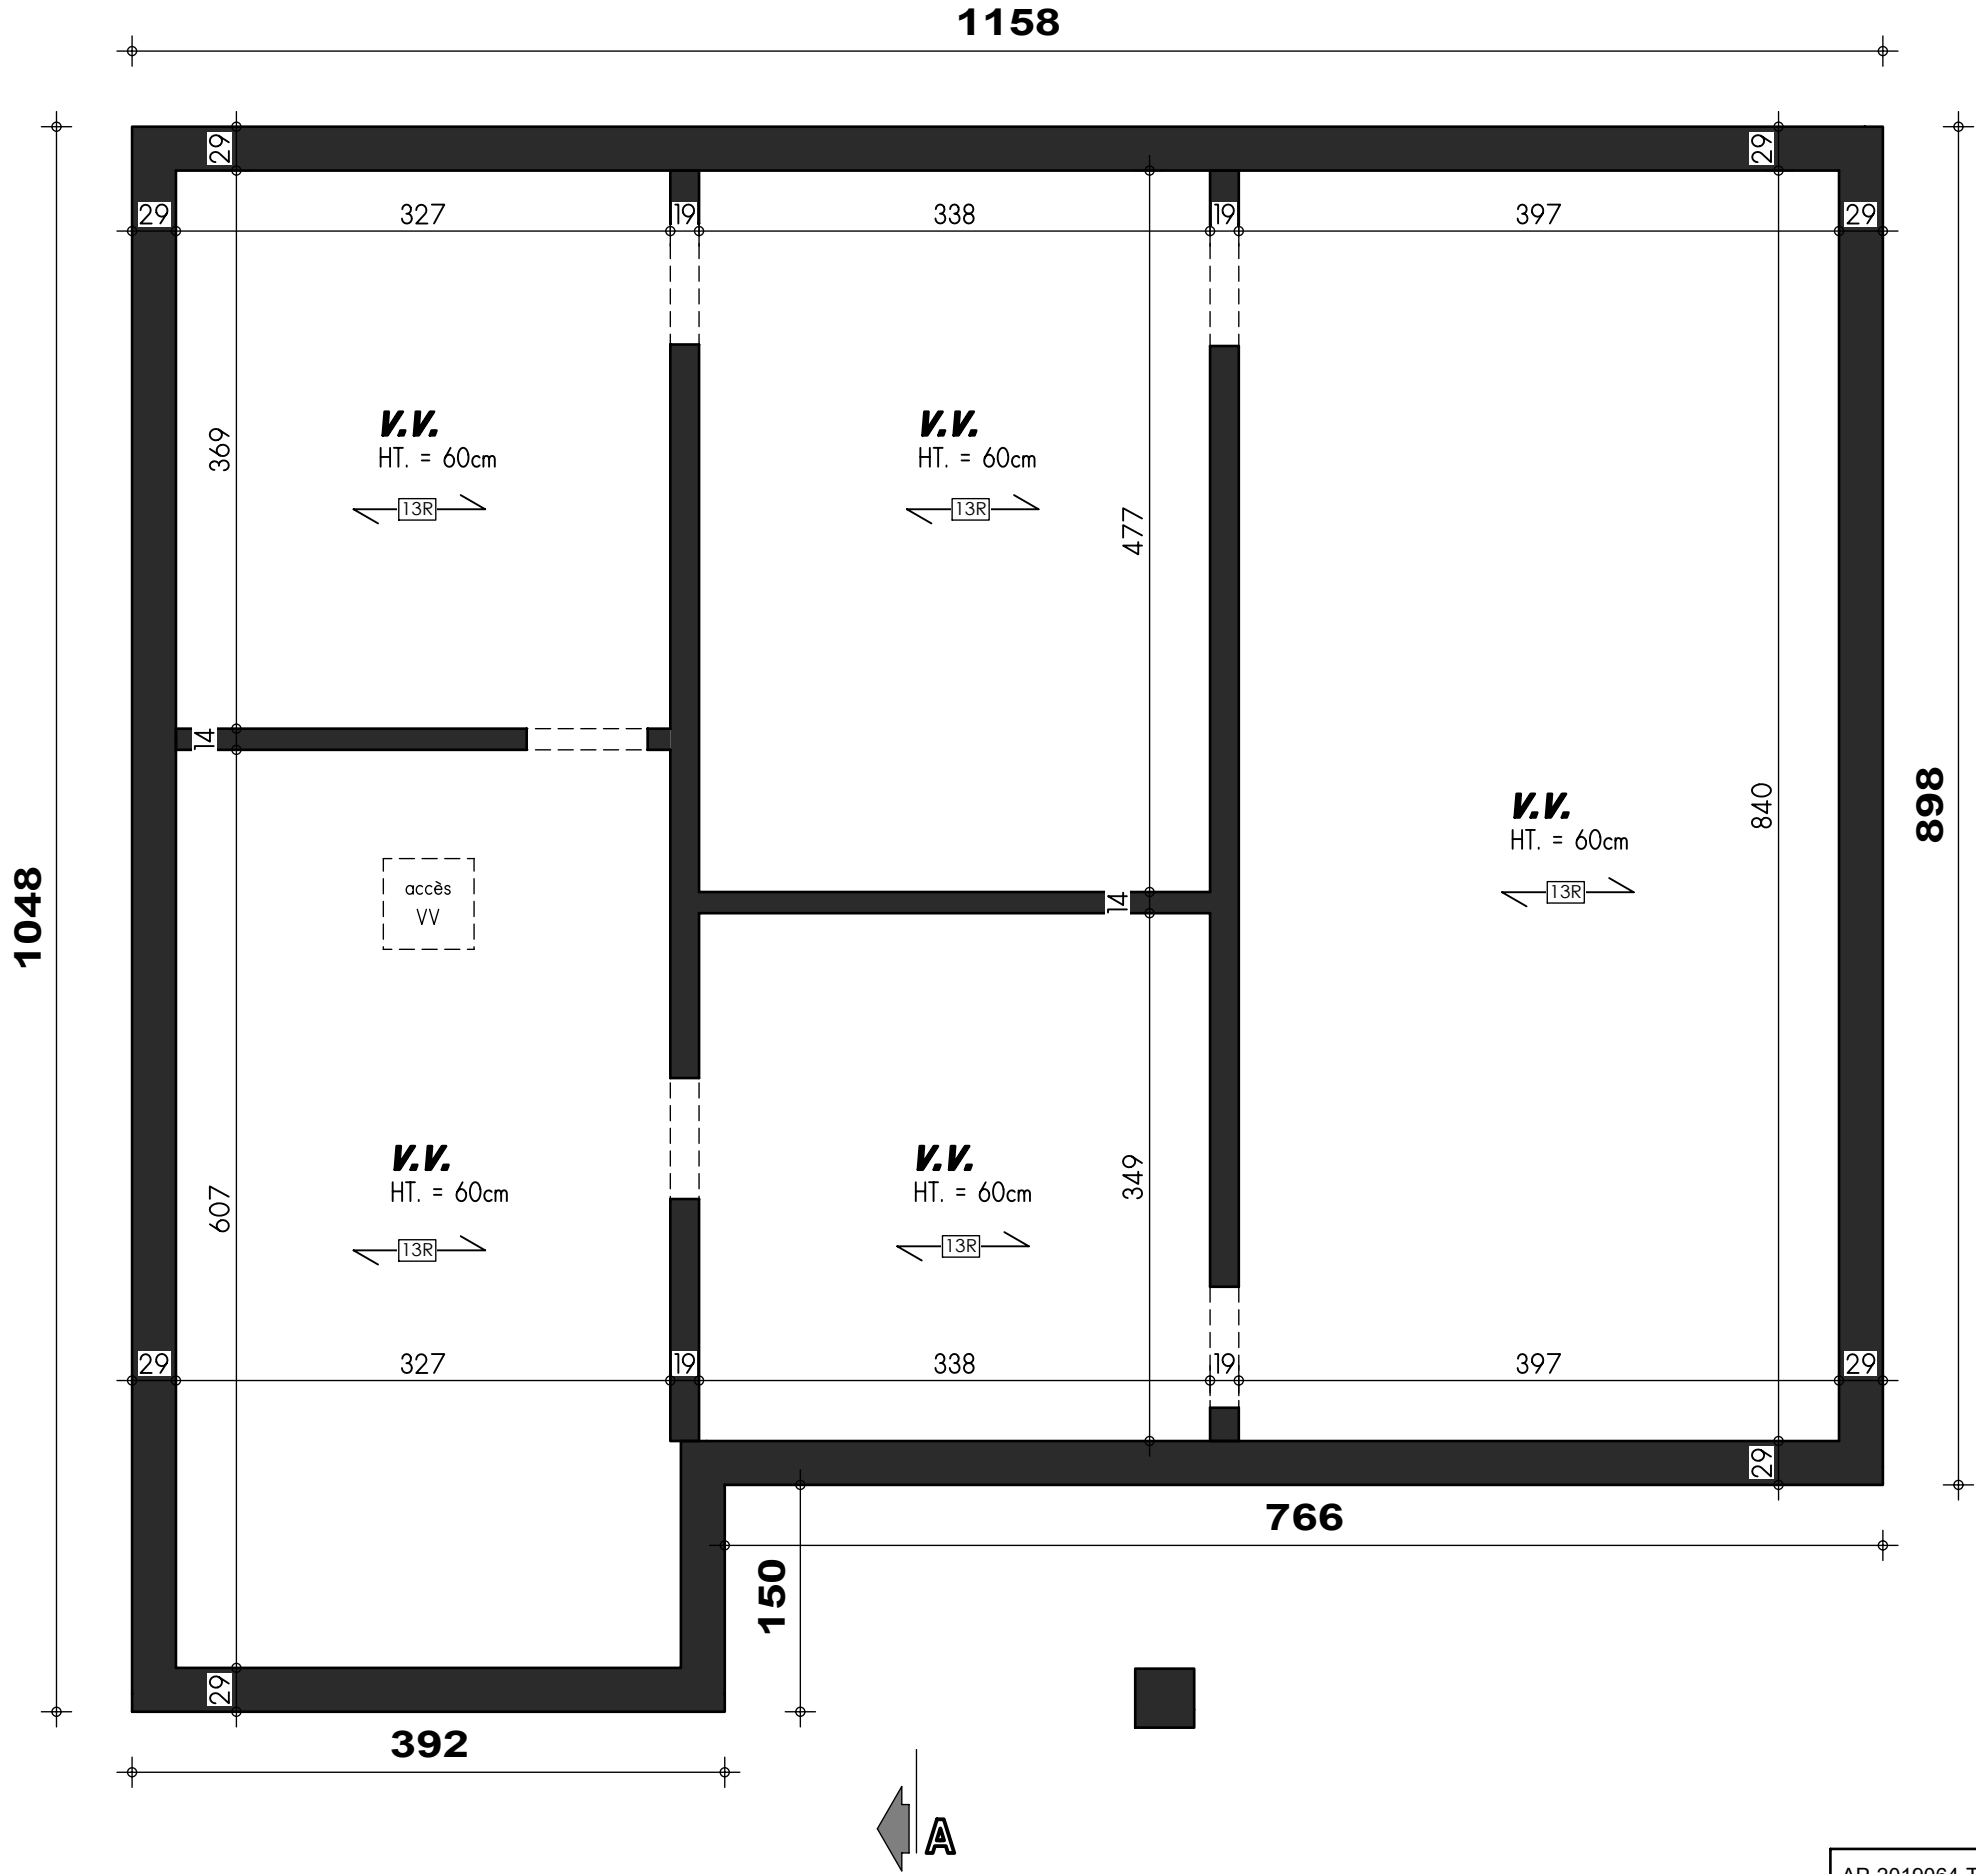


PLAN SOUS-SOL




AVANT-PROJET de M. & Mme DEMARCHE




FACADE AVANT

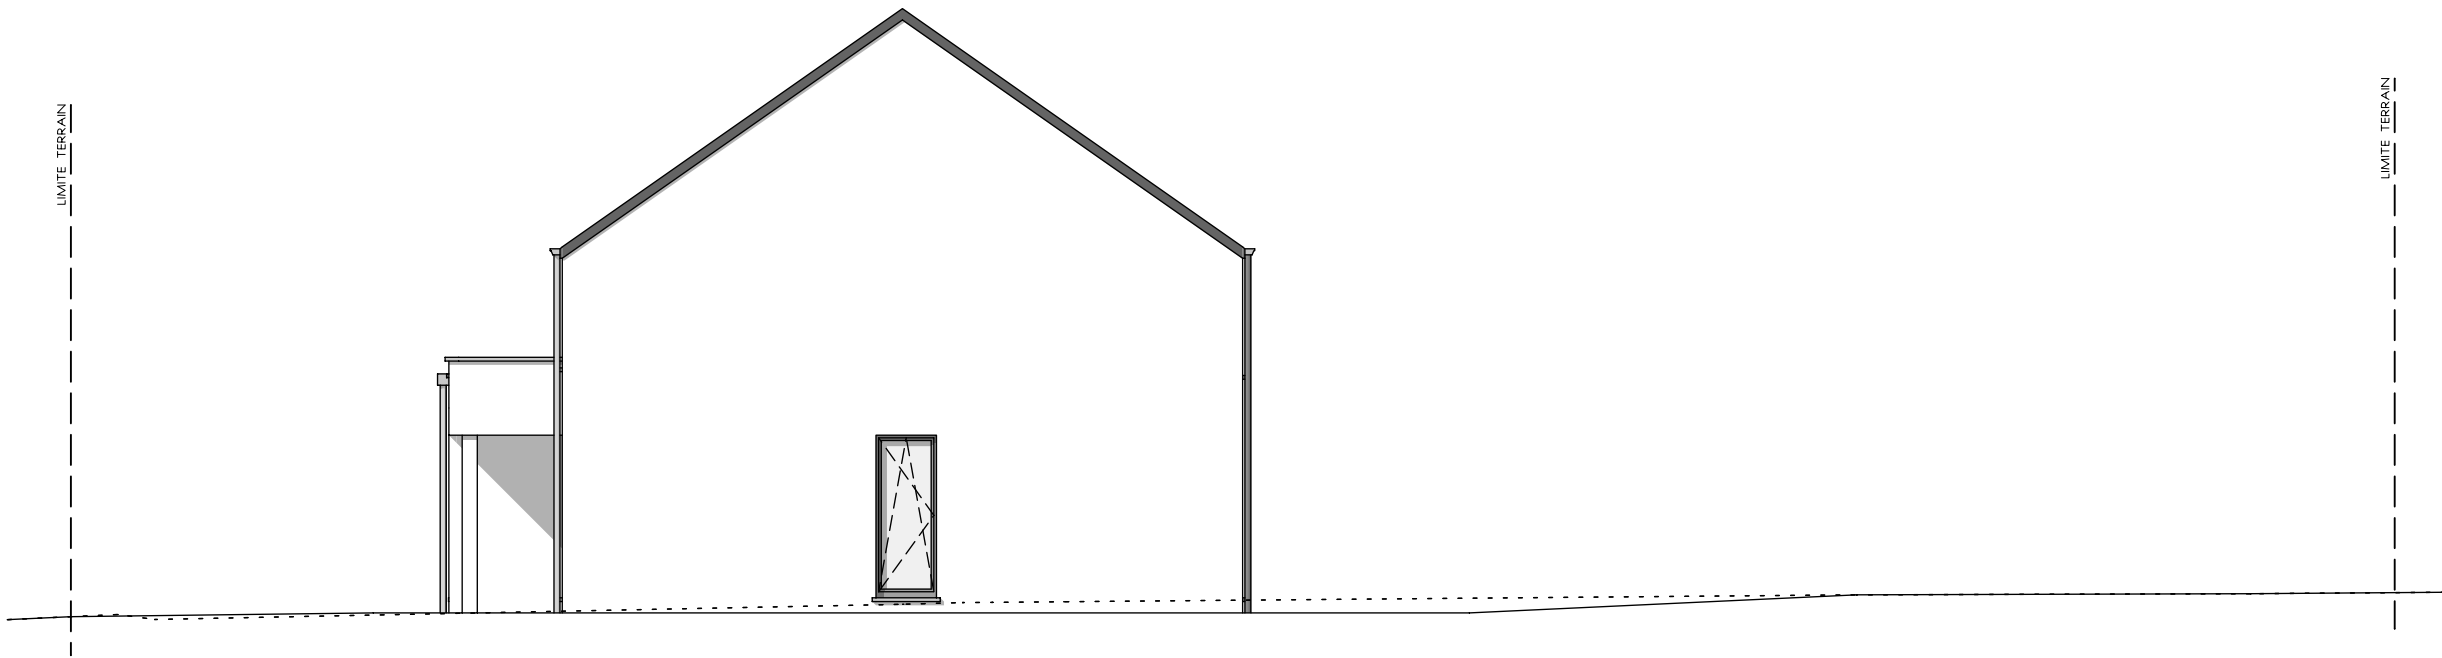

PIGNON DROIT

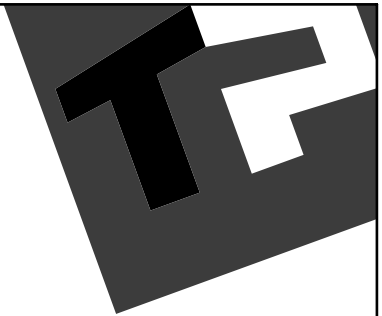

FACADE ARRIERE

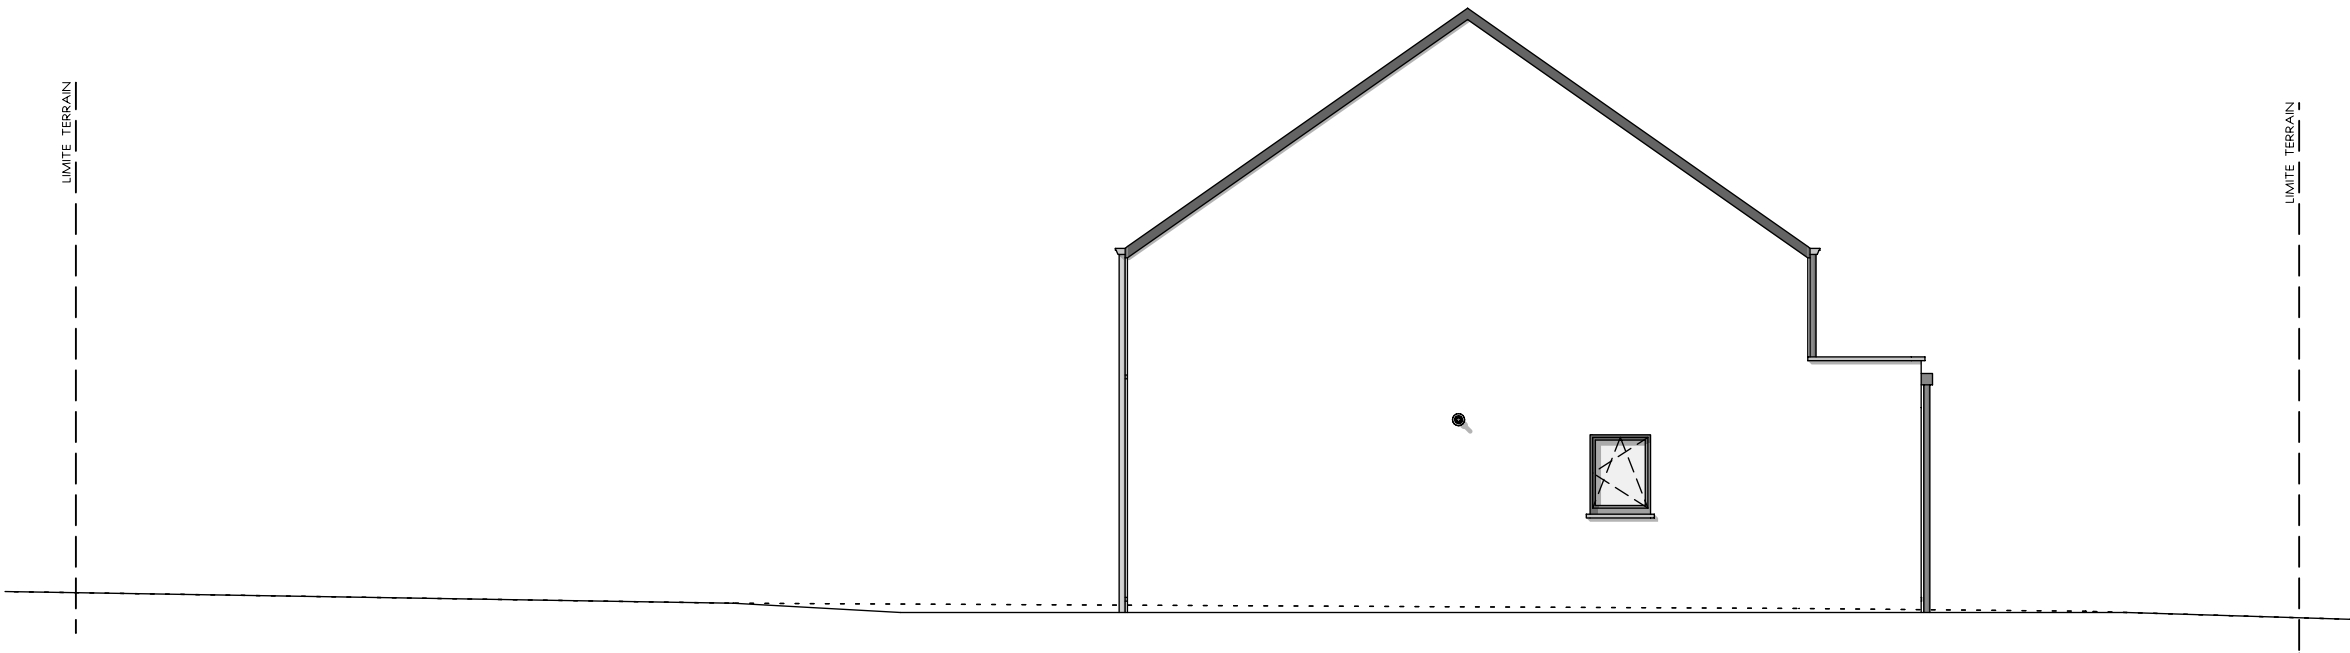

PIGNON GAUCHE