

Mr & Mme DEMARCIN - NEIVEYANS

Projet de construction d'une habitation à MARQUAIN



Image à titre d'illustration, non contractuelle.



PERSPECTIVE

AP-260049-VABE-VACH	
Date :	02/02/2026
Echelle :	

Le présent projet reste la propriété de la S.A. THOMAS & PIRON . Il est protégé par la législation en matière de création et ne peut en aucun cas faire l'objet d'une copie même partielle sans l'autorisation de l'auteur .

Mr & Mme DEMARCIN - NEIVEYANS

Projet de construction d'une habitation à MARQUAIN

Image à titre d'illustration, non contractuelle.



PERSPECTIVE

AP-260049-VABE-VACH	
Date :	02/02/2026
Echelle :	

Le présent projet reste la propriété de la S.A. THOMAS & PIRON. Il est protégé par la législation en matière de création et ne peut en aucun cas faire l'objet d'une copie même partielle sans l'autorisation de l'auteur.

Mr & Mme DEMARCIN - NEIVEYANS

Projet de construction d'une habitation à MARQUAIN



Image à titre d'illustration, non contractuelle.



PERSPECTIVE

AP-260049-VABE-VACH	
Date :	02/02/2026
Echelle :	

Le présent projet reste la propriété de la S.A. THOMAS & PIRON . Il est protégé par la législation en matière de création et ne peut en aucun cas faire l'objet d'une copie même partielle sans l'autorisation de l'auteur .

Mr & Mme DEMARCIN - NEIVEYANS

Projet de construction d'une habitation à MARQUAIN



Image à titre d'illustration, non contractuelle.



PERSPECTIVE

AP-260049-VABE-VACH	
Date :	02/02/2026
Echelle :	

Le présent projet reste la propriété de la S.A. THOMAS & PIRON. Il est protégé par la législation en matière de création et ne peut en aucun cas faire l'objet d'une copie même partielle sans l'autorisation de l'auteur.

Mr & Mme DEMARCIN - NEIVEYANS

Projet de construction d'une habitation à MARQUAIN



Image à titre d'illustration, non contractuelle.




PERSPECTIVE

AP-260049-VABE-VACH	
Date :	02/02/2026
Echelle :	

Le présent projet reste la propriété de la S.A. THOMAS & PIRON . Il est protégé par la législation en matière de création et ne peut en aucun cas faire l'objet d'une copie même partielle sans l'autorisation de l'auteur .

Mr & Mme DEMARCIN - NEIVEYANS

Projet de construction d'une habitation à MARQUAIN

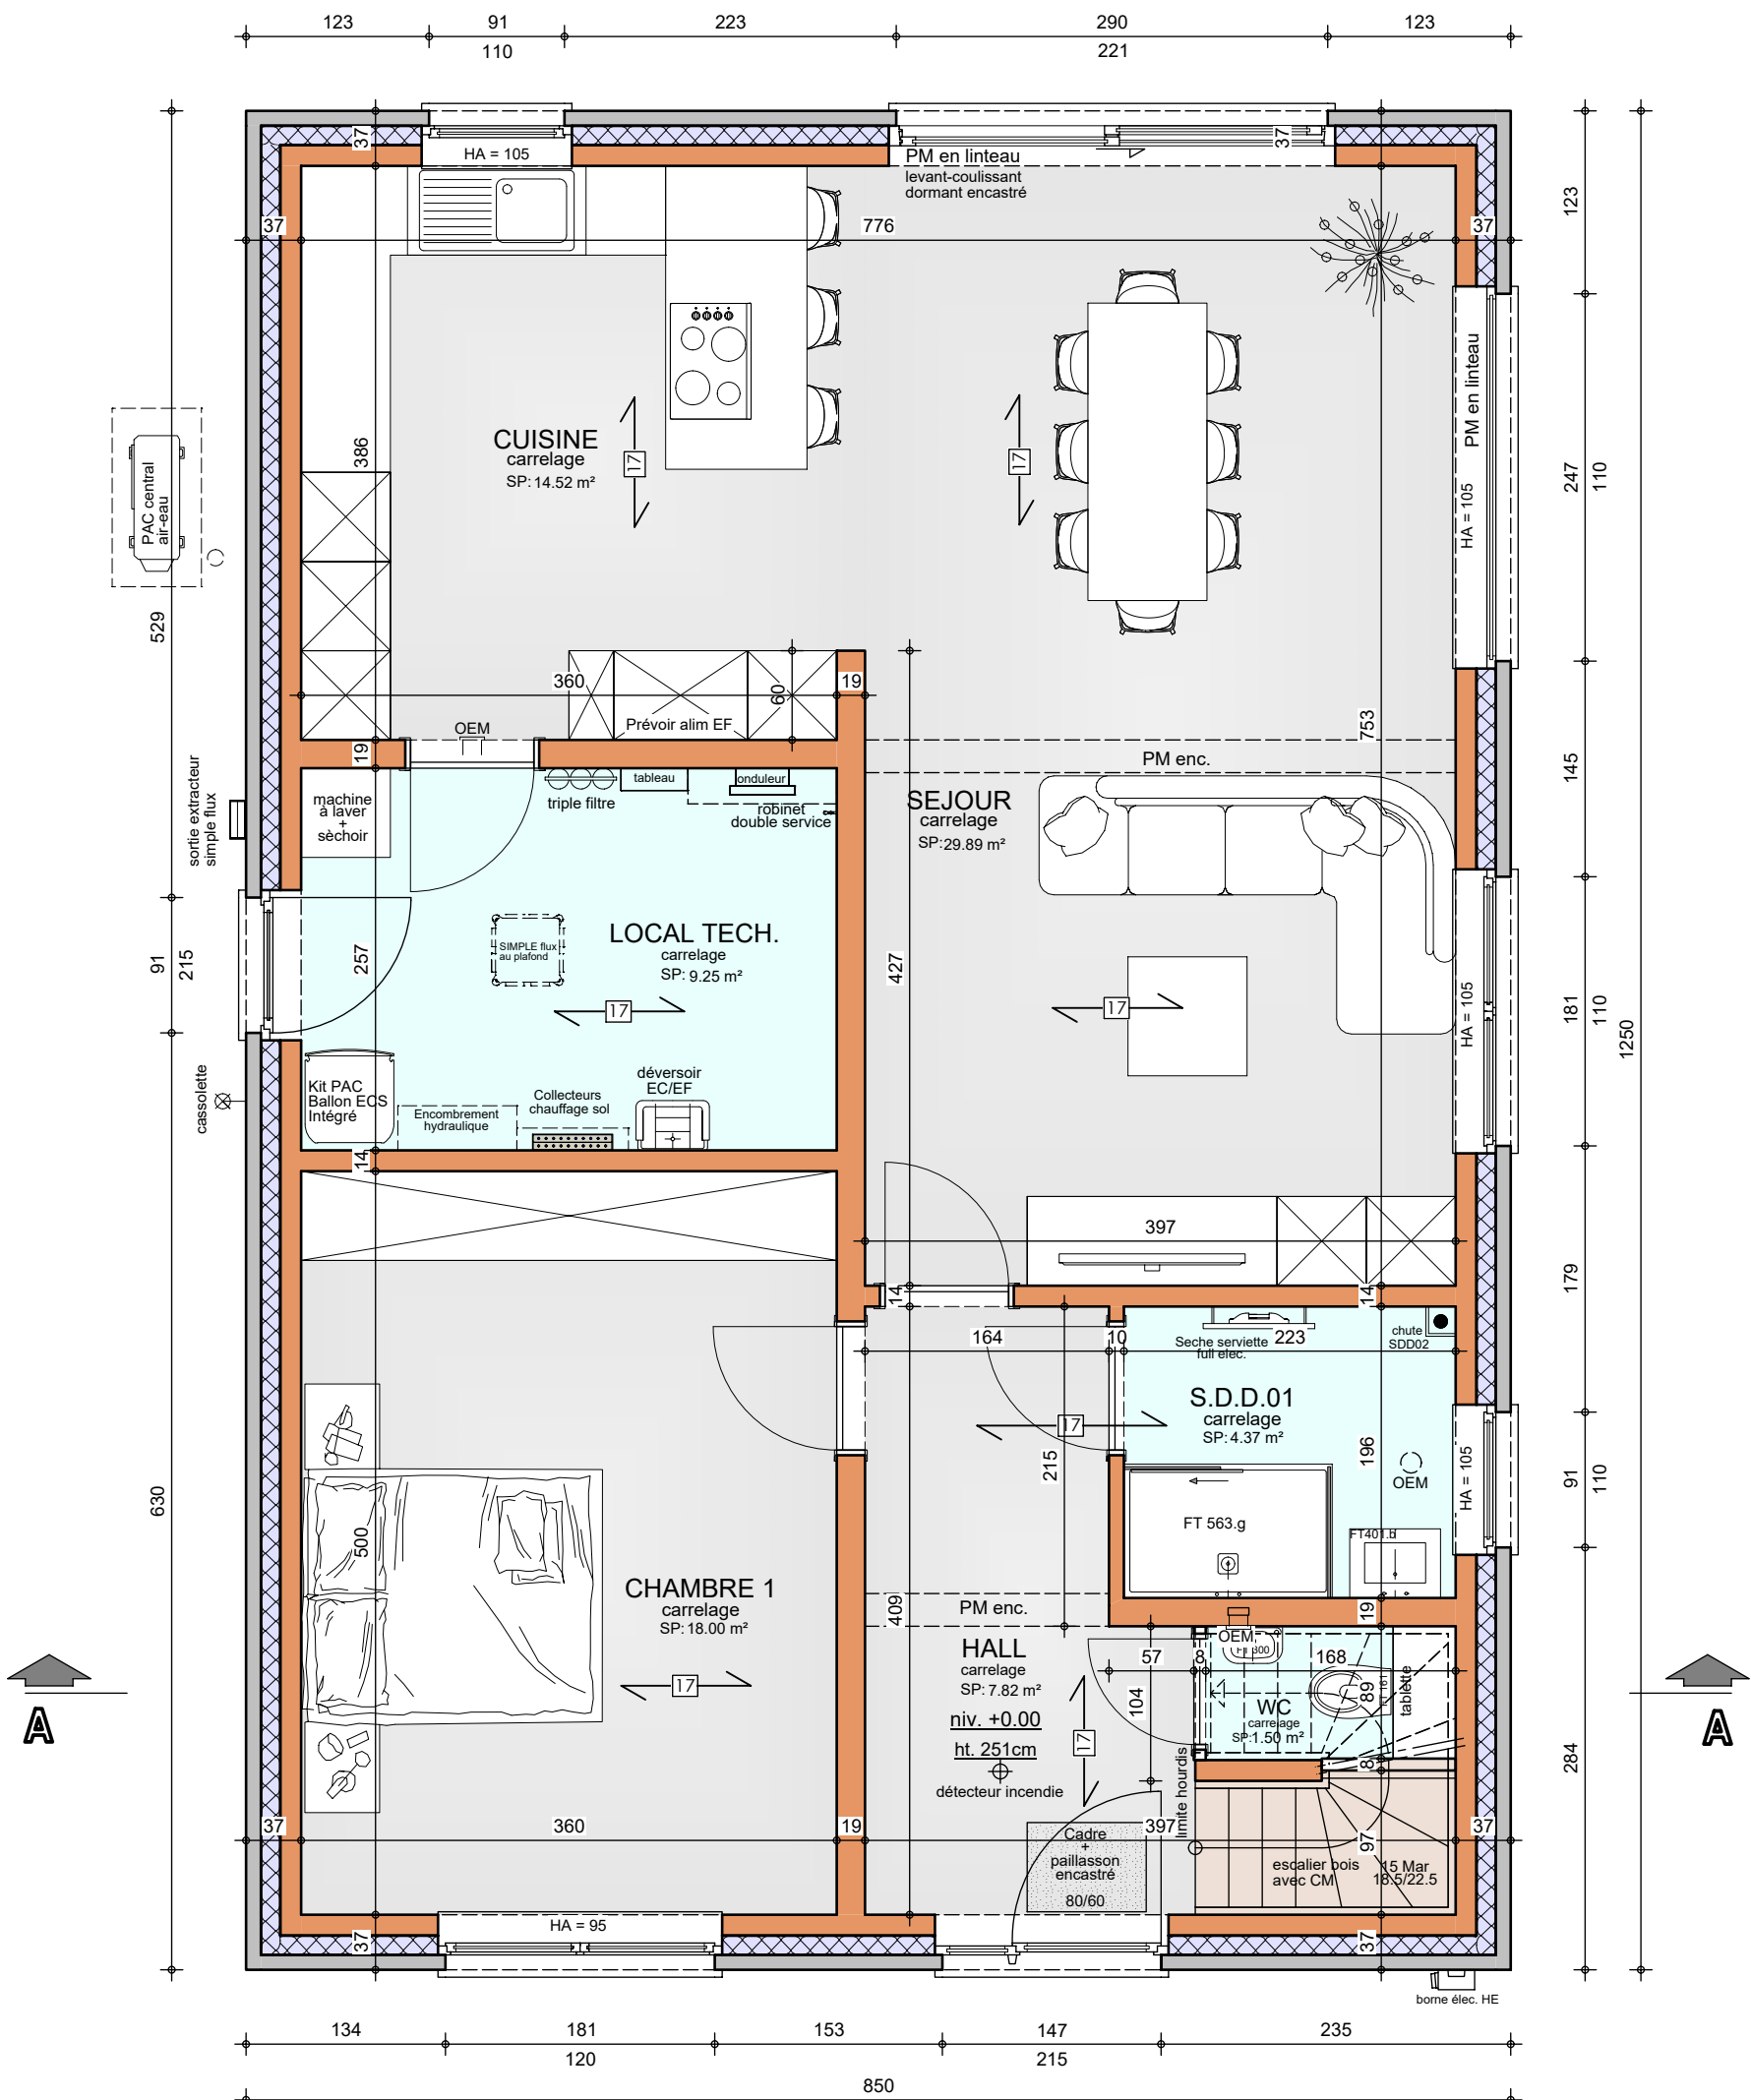

Système de chauffage :
Chauffage sol sur tout le niveau




REZ-DE-CHAUSSEE

AP-260049-VABE-VACH
Date : 02/02/2026
Echelle : 1/50

Le présent projet reste la propriété de la S.A. THOMAS & PIRON. Il est protégé par la législation en matière de création et ne peut en aucun cas faire l'objet d'une copie même partielle sans l'autorisation de l'auteur.

Mr & Mme DEMARCIN - NEIVEYANS

Projet de construction d'une habitation à MARQUAIN

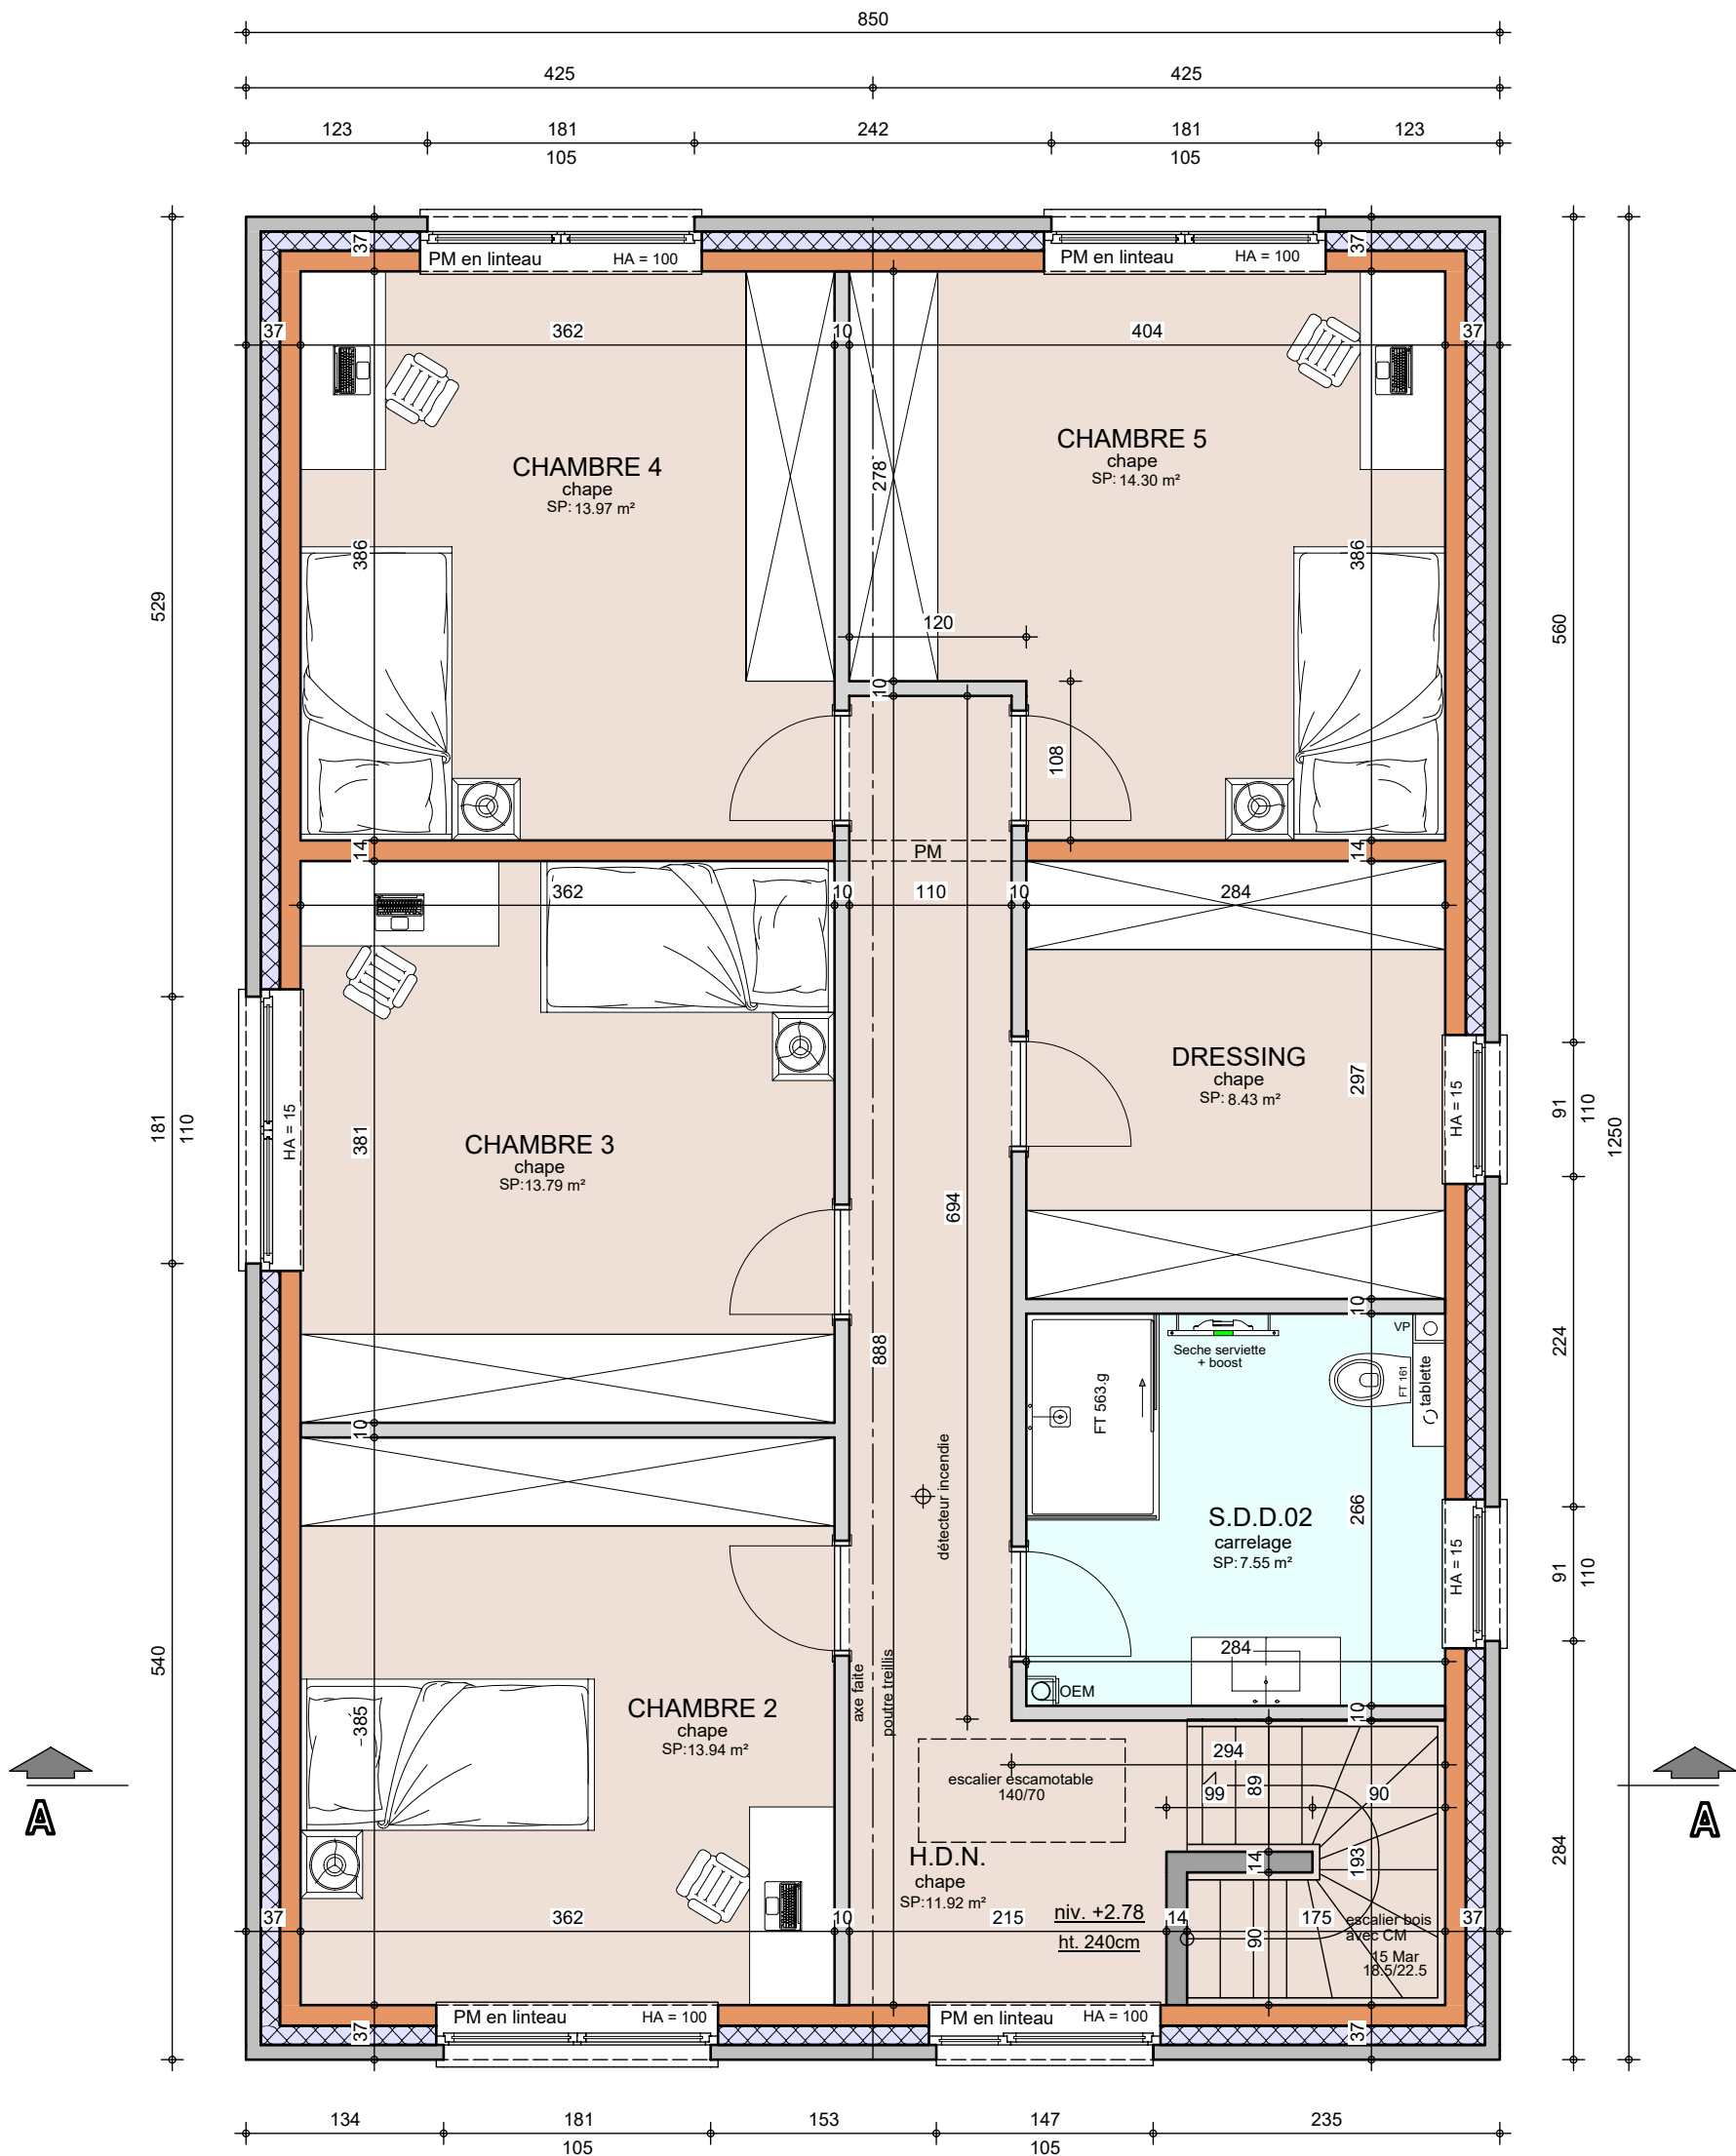

Le présent projet reste la propriété de la S.A. THOMAS & PIRON. Il est protégé par la législation en matière de création et ne peut en aucun cas faire l'objet d'une copie même partielle sans l'autorisation de l'auteur.




ETAGE

AP-260049-VABE-VACH	
Date :	02/02/2026
Echelle :	1/50

Mr & Mme DEMARCIN - NEIVEYANS

Projet de construction d'une habitation à MARQUAIN

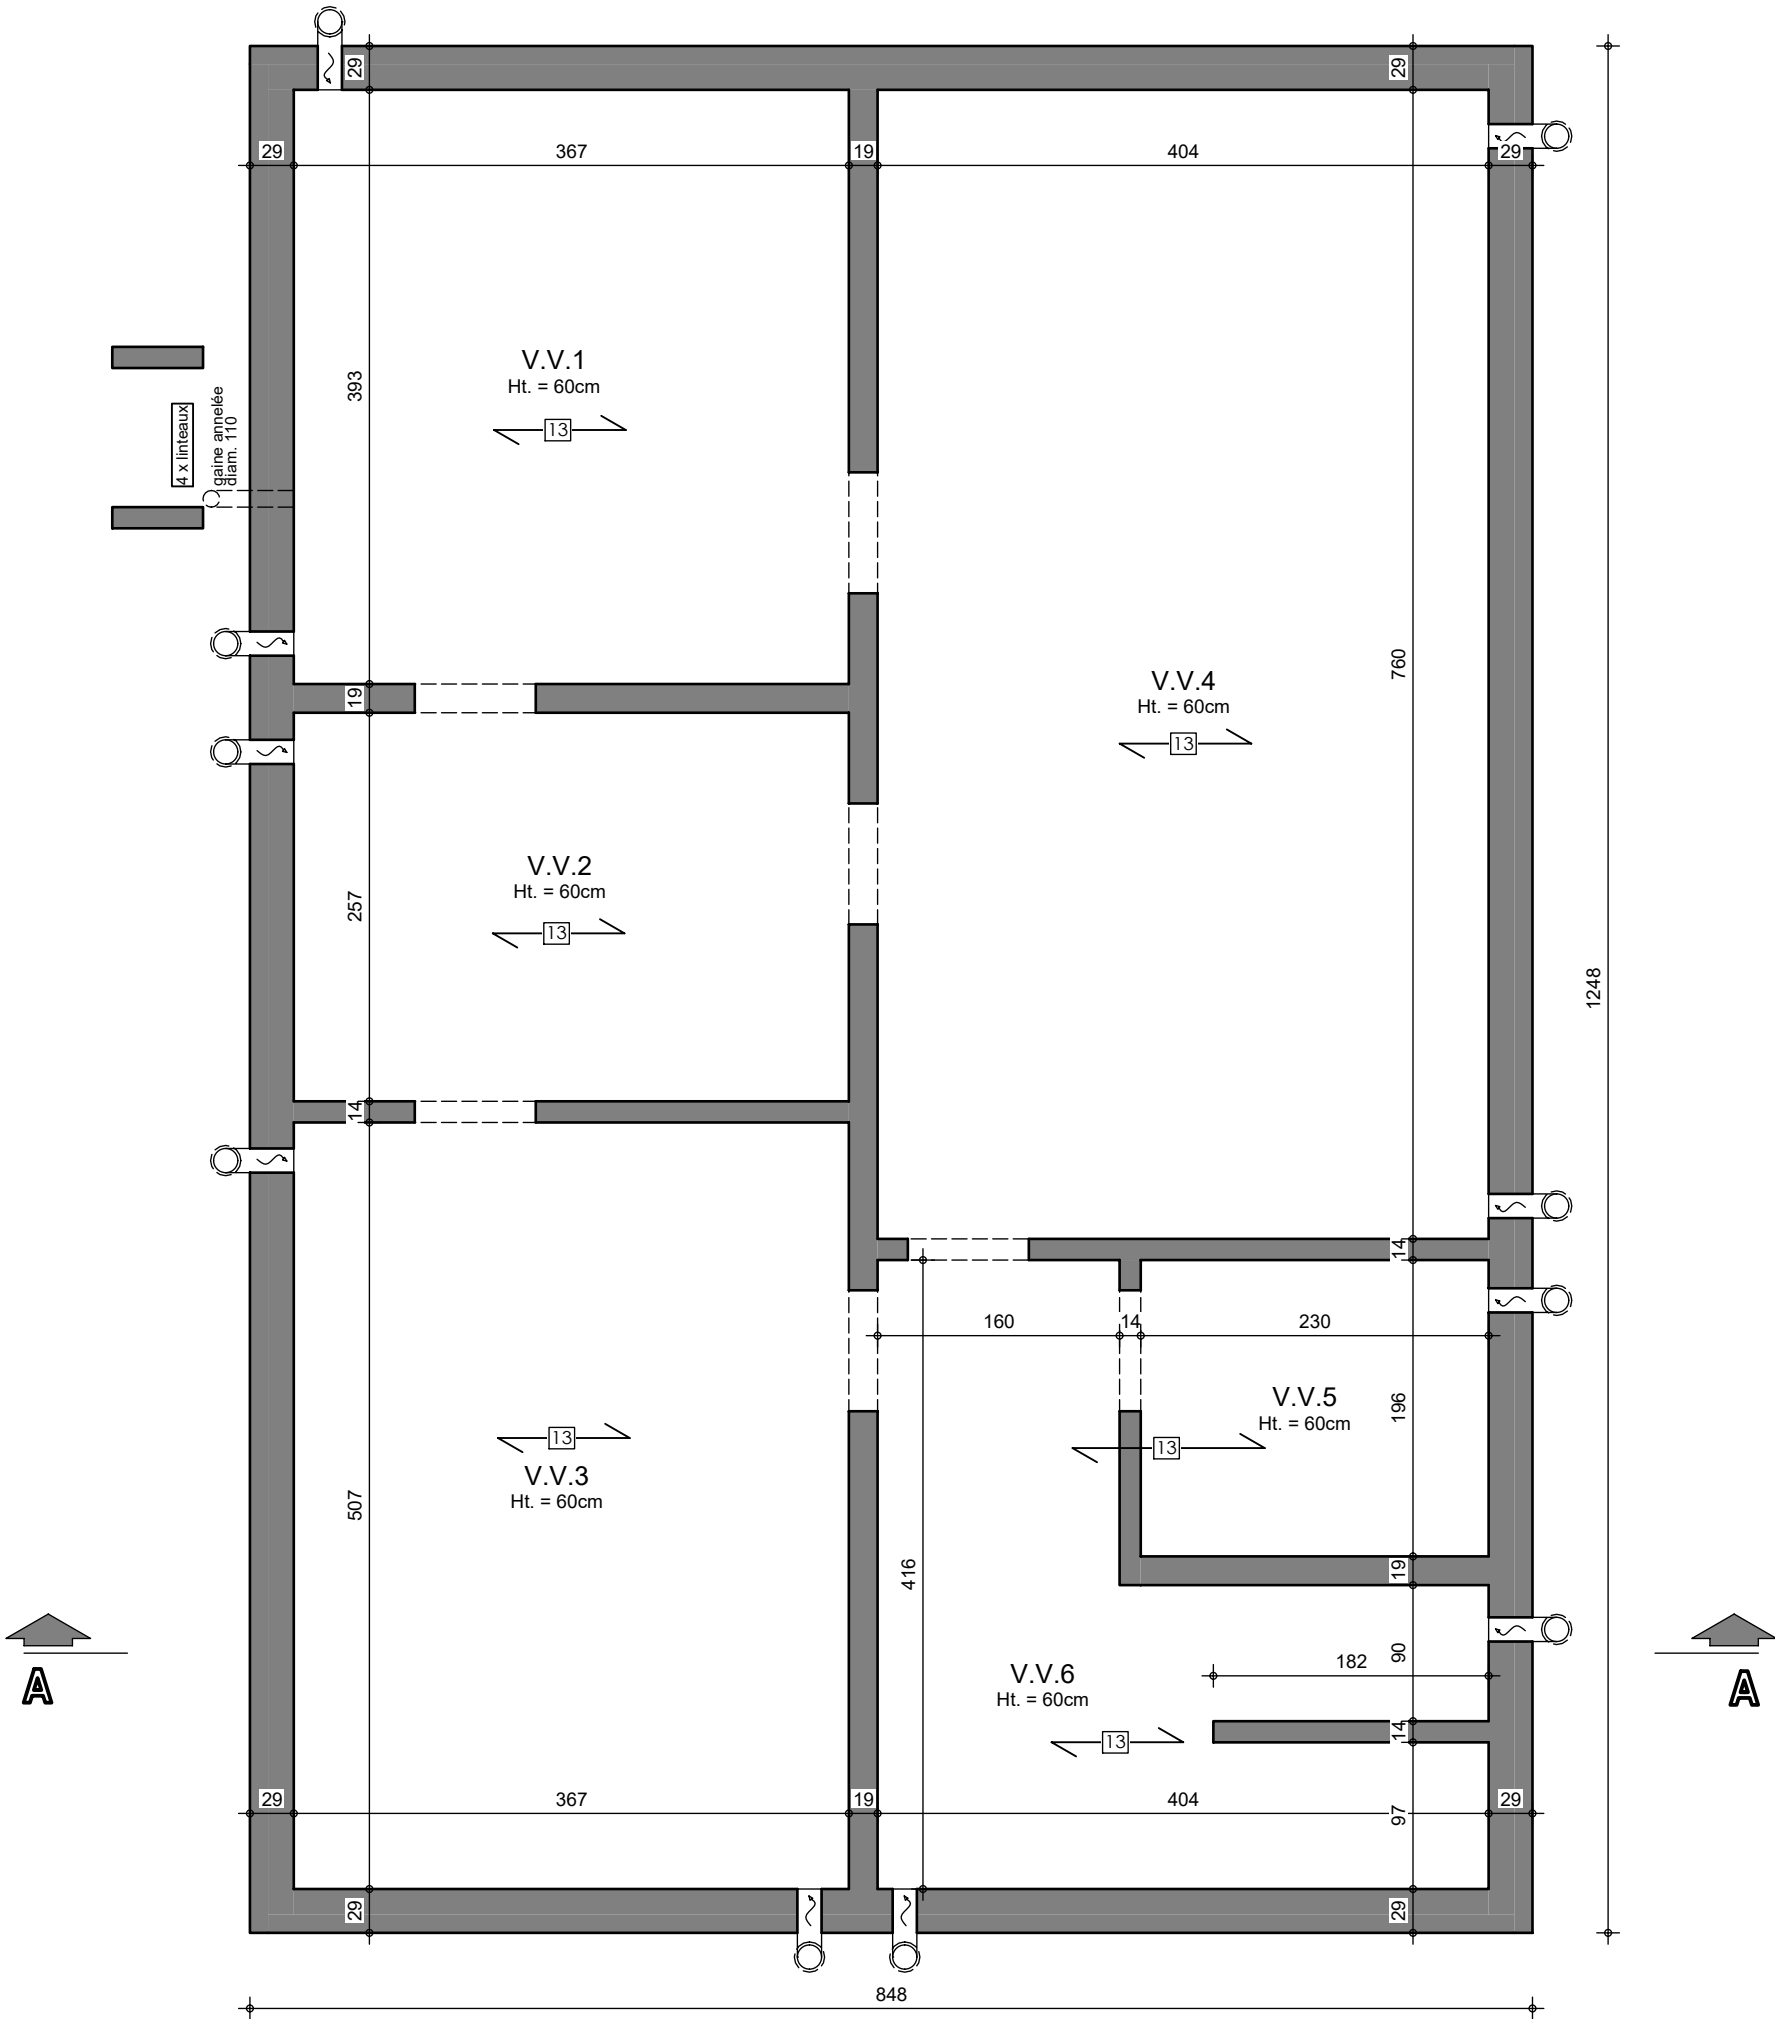

Le présent projet reste la propriété de la S.A. THOMAS & PIRON. Il est protégé par la législation en matière de création et ne peut en aucun cas faire l'objet d'une copie même partielle sans l'autorisation de l'auteur.




SOUS-SOL

AP-260049-VABE-VACH	
Date :	02/02/2026
Echelle :	1/50

Mr & Mme DEMARCIN - NEIVEYANS

Projet de construction d'une habitation à MARQUAIN

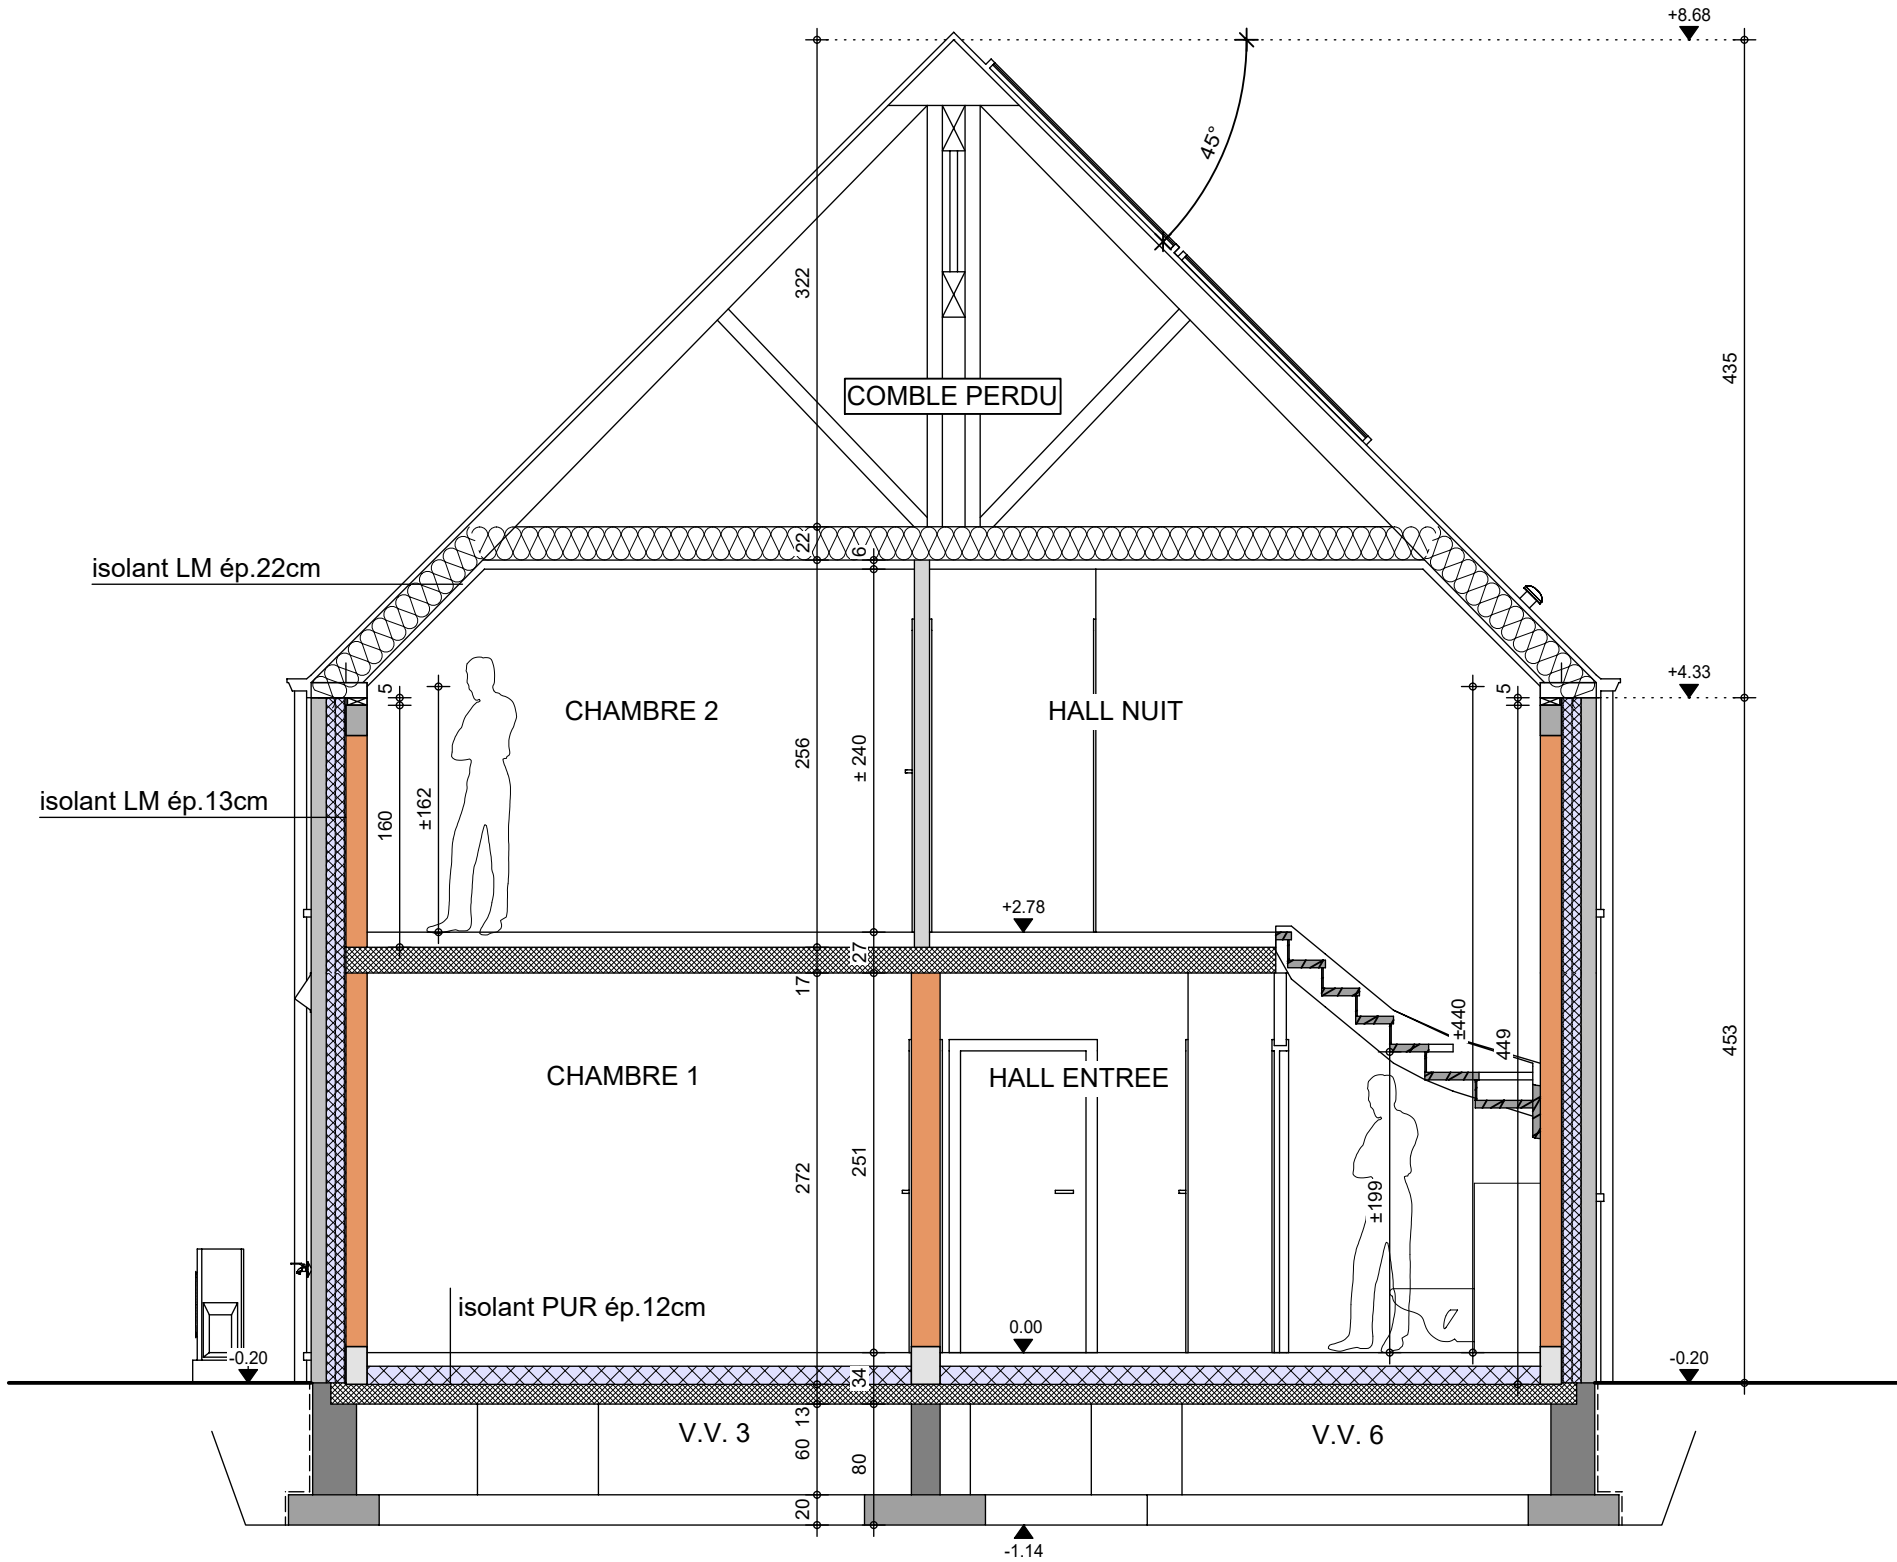

COUPE AA

AP-260049-VABE-VACH	
Date :	02/02/2026
Echelle :	1/50



Le présent projet reste la propriété de la S.A. THOMAS & PIRON. Il est protégé par la législation en matière de création et ne peut en aucun cas faire l'objet d'une copie même partielle sans l'autorisation de l'auteur.

Mr & Mme DEMARCIN - NEIVEYANS

Projet de construction d'une habitation à MARQUAIN



Image à titre d'illustration, non contractuelle.



FACADE AVANT

AP-260049-VABE-VACH	
Date :	02/02/2026
Echelle :	

Le présent projet reste la propriété de la S.A. THOMAS & PIRON . Il est protégé par la législation en matière de création et ne peut en aucun cas faire l'objet d'une copie même partielle sans l'autorisation de l'auteur .

Mr & Mme DEMARCIN - NEIVEYANS

Projet de construction d'une habitation à MARQUAIN



Image à titre d'illustration, non contractuelle.



FACADE ARRIERE


AP-260049-VABE-VACH	
Date :	02/02/2026
Echelle :	

Le présent projet reste la propriété de la S.A. THOMAS & PIRON. Il est protégé par la législation en matière de création et ne peut en aucun cas faire l'objet d'une copie même partielle sans l'autorisation de l'auteur.

Mr & Mme DEMARCIN - NEIVEYANS

Projet de construction d'une habitation à MARQUAIN

Image à titre d'illustration, non contractuelle.

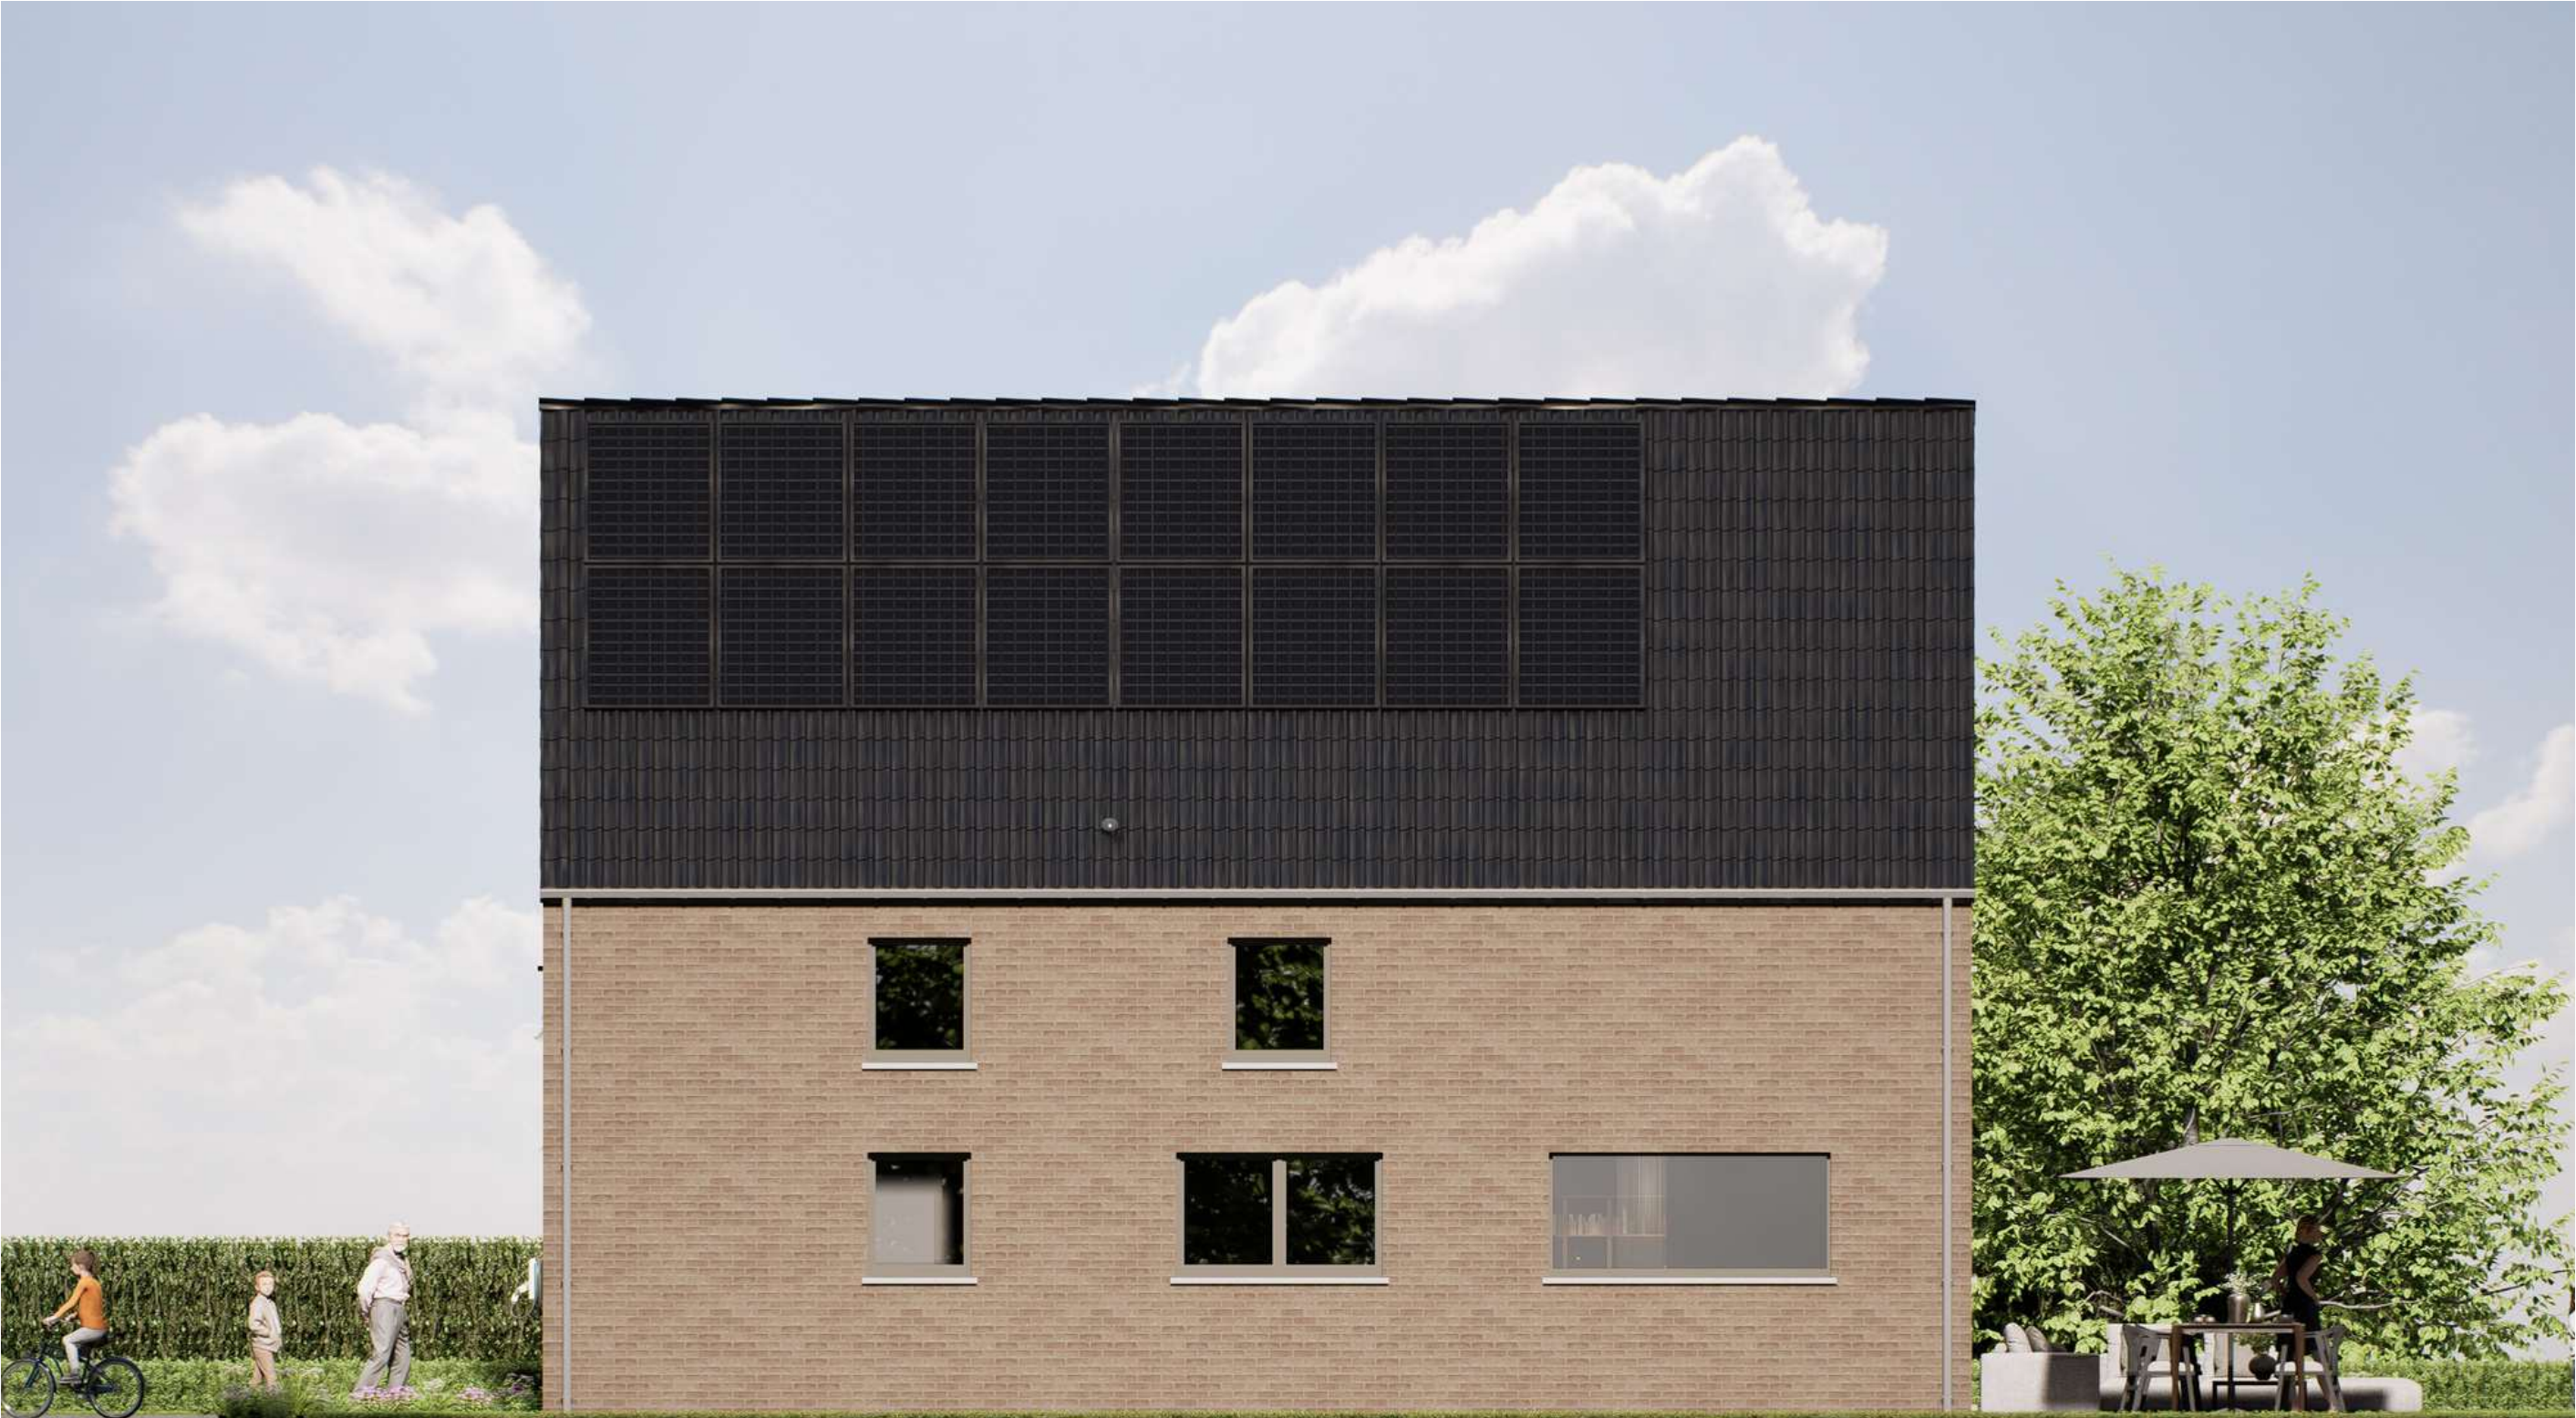

PIGNON DROIT

AP-260049-VABE-VACH	
Date :	02/02/2026
Echelle :	

Le présent projet reste la propriété de la S.A. THOMAS & PIRON . Il est protégé par la législation en matière de création et ne peut en aucun cas faire l'objet d'une copie même partielle sans l'autorisation de l'auteur .

Mr & Mme DEMARCIN - NEIVEYANS

Projet de construction d'une habitation à MARQUAIN



Image à titre d'illustration, non contractuelle.



PIGNON GAUCHE

AP-260049-VABE-VACH	
Date :	02/02/2026
Echelle :	

Le présent projet reste la propriété de la S.A. THOMAS & PIRON . Il est protégé par la législation en matière de création et ne peut en aucun cas faire l'objet d'une copie même partielle sans l'autorisation de l'auteur .