


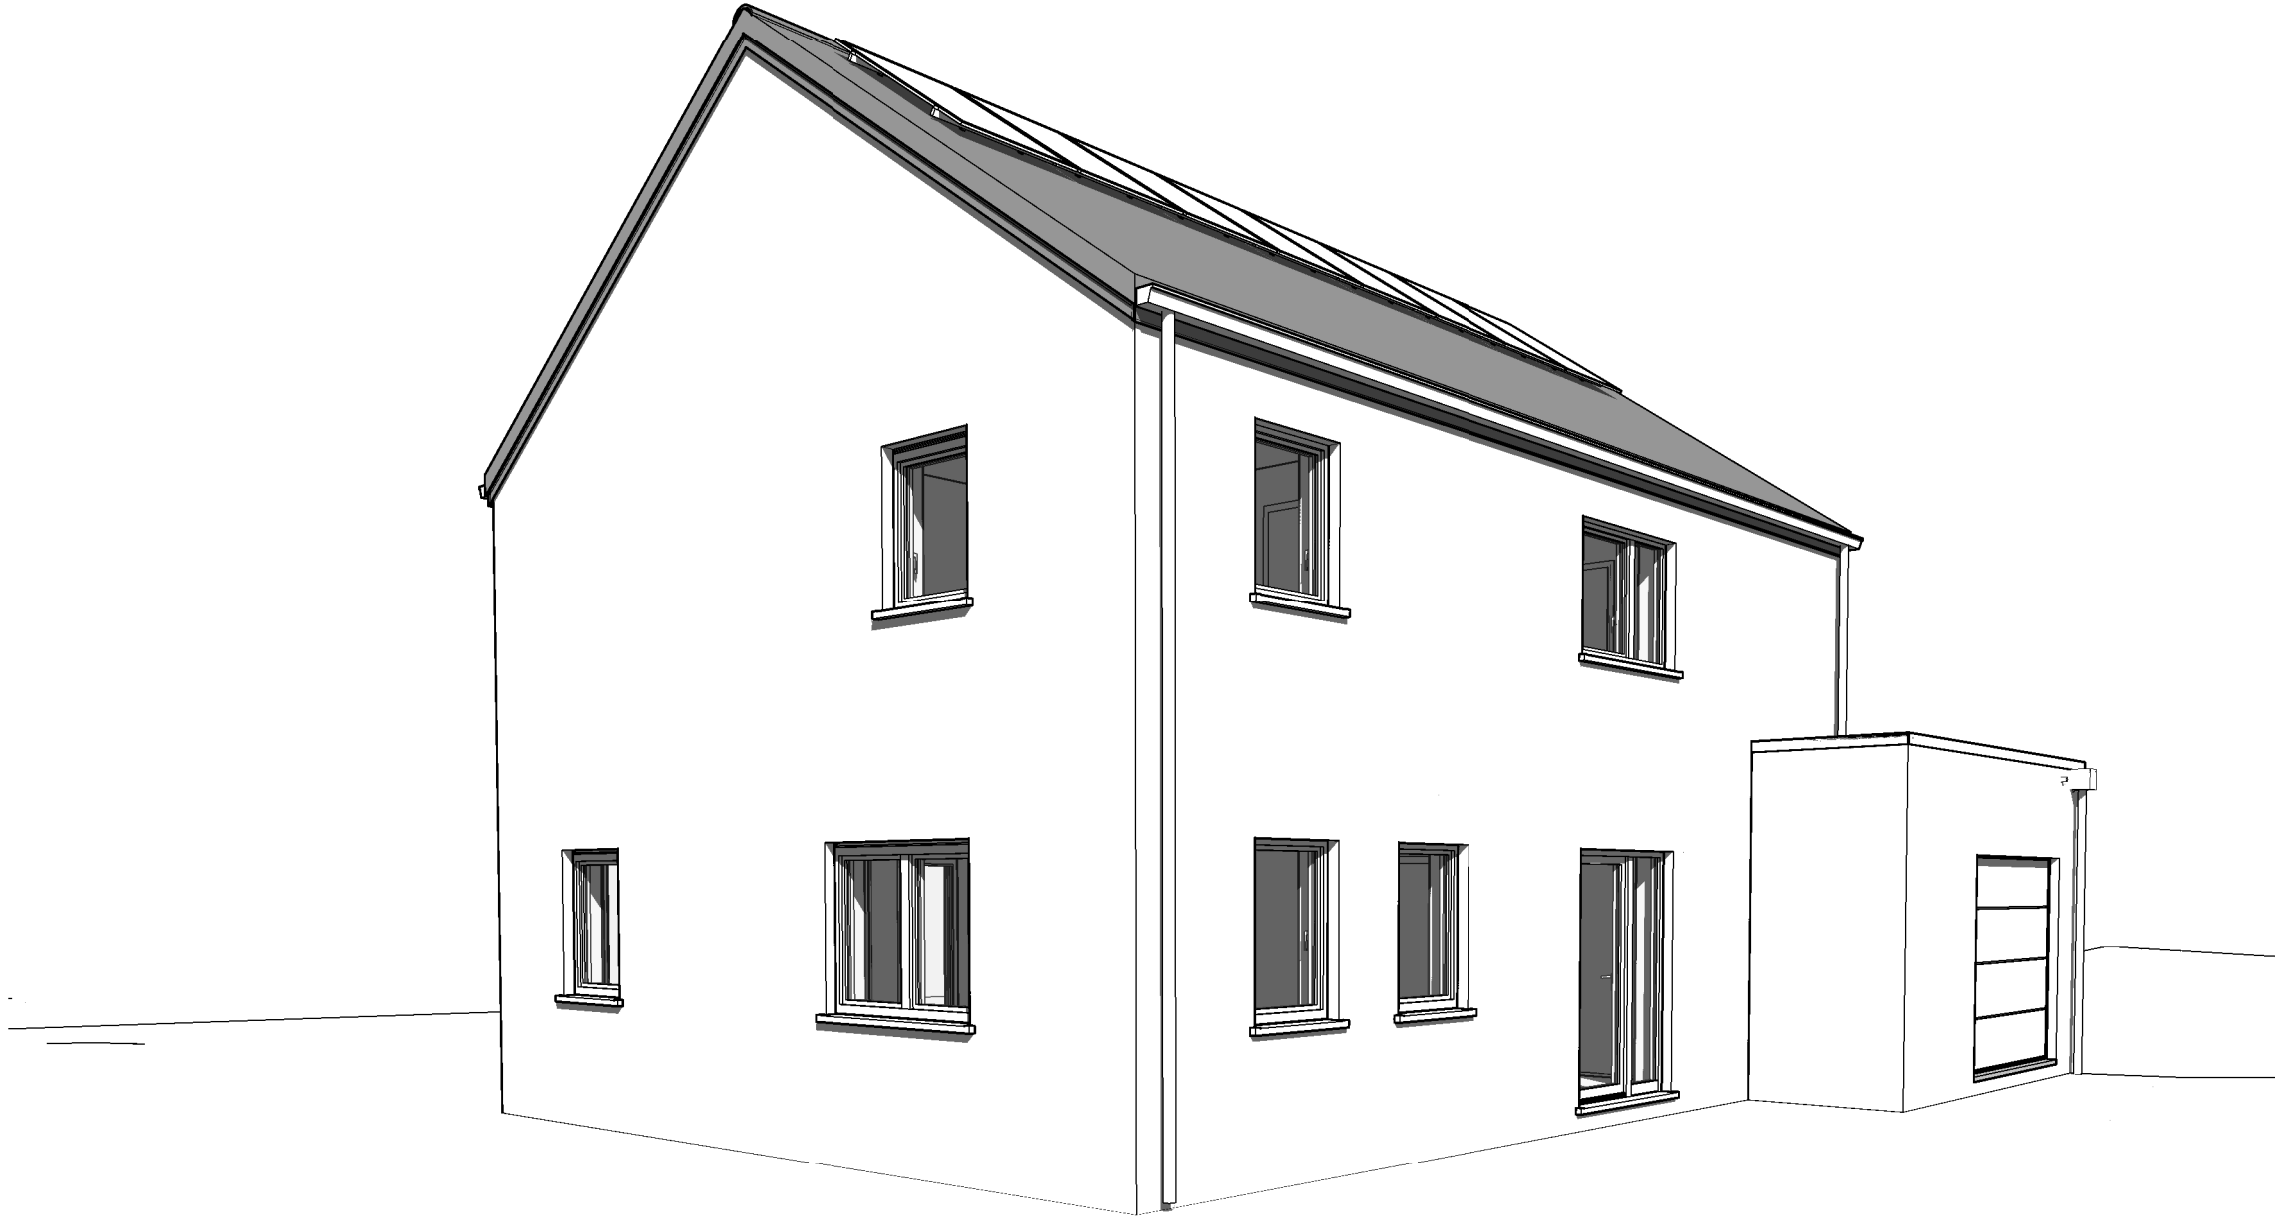


AP01- 220.366-DEMBLON/THO/DERO/DERE		
Date :	24/04/2023	Echelle :

Le présent projet reste la propriété de la S.A. THOMAS & PIRON. Il est protégé par la législation en matière de création et ne peut en aucun cas faire l'objet d'une copie même partielle sans l'autorisation de l'auteur.



AP01- 220.366-DEMBLON/THO/DERO/DERE		
Date :	24/04/2023	Echelle :

Le présent projet reste la propriété de la S.A. THOMAS & PIRON. Il est protégé par la législation en matière de création et ne peut en aucun cas faire l'objet d'une copie même partielle sans l'autorisation de l'auteur.

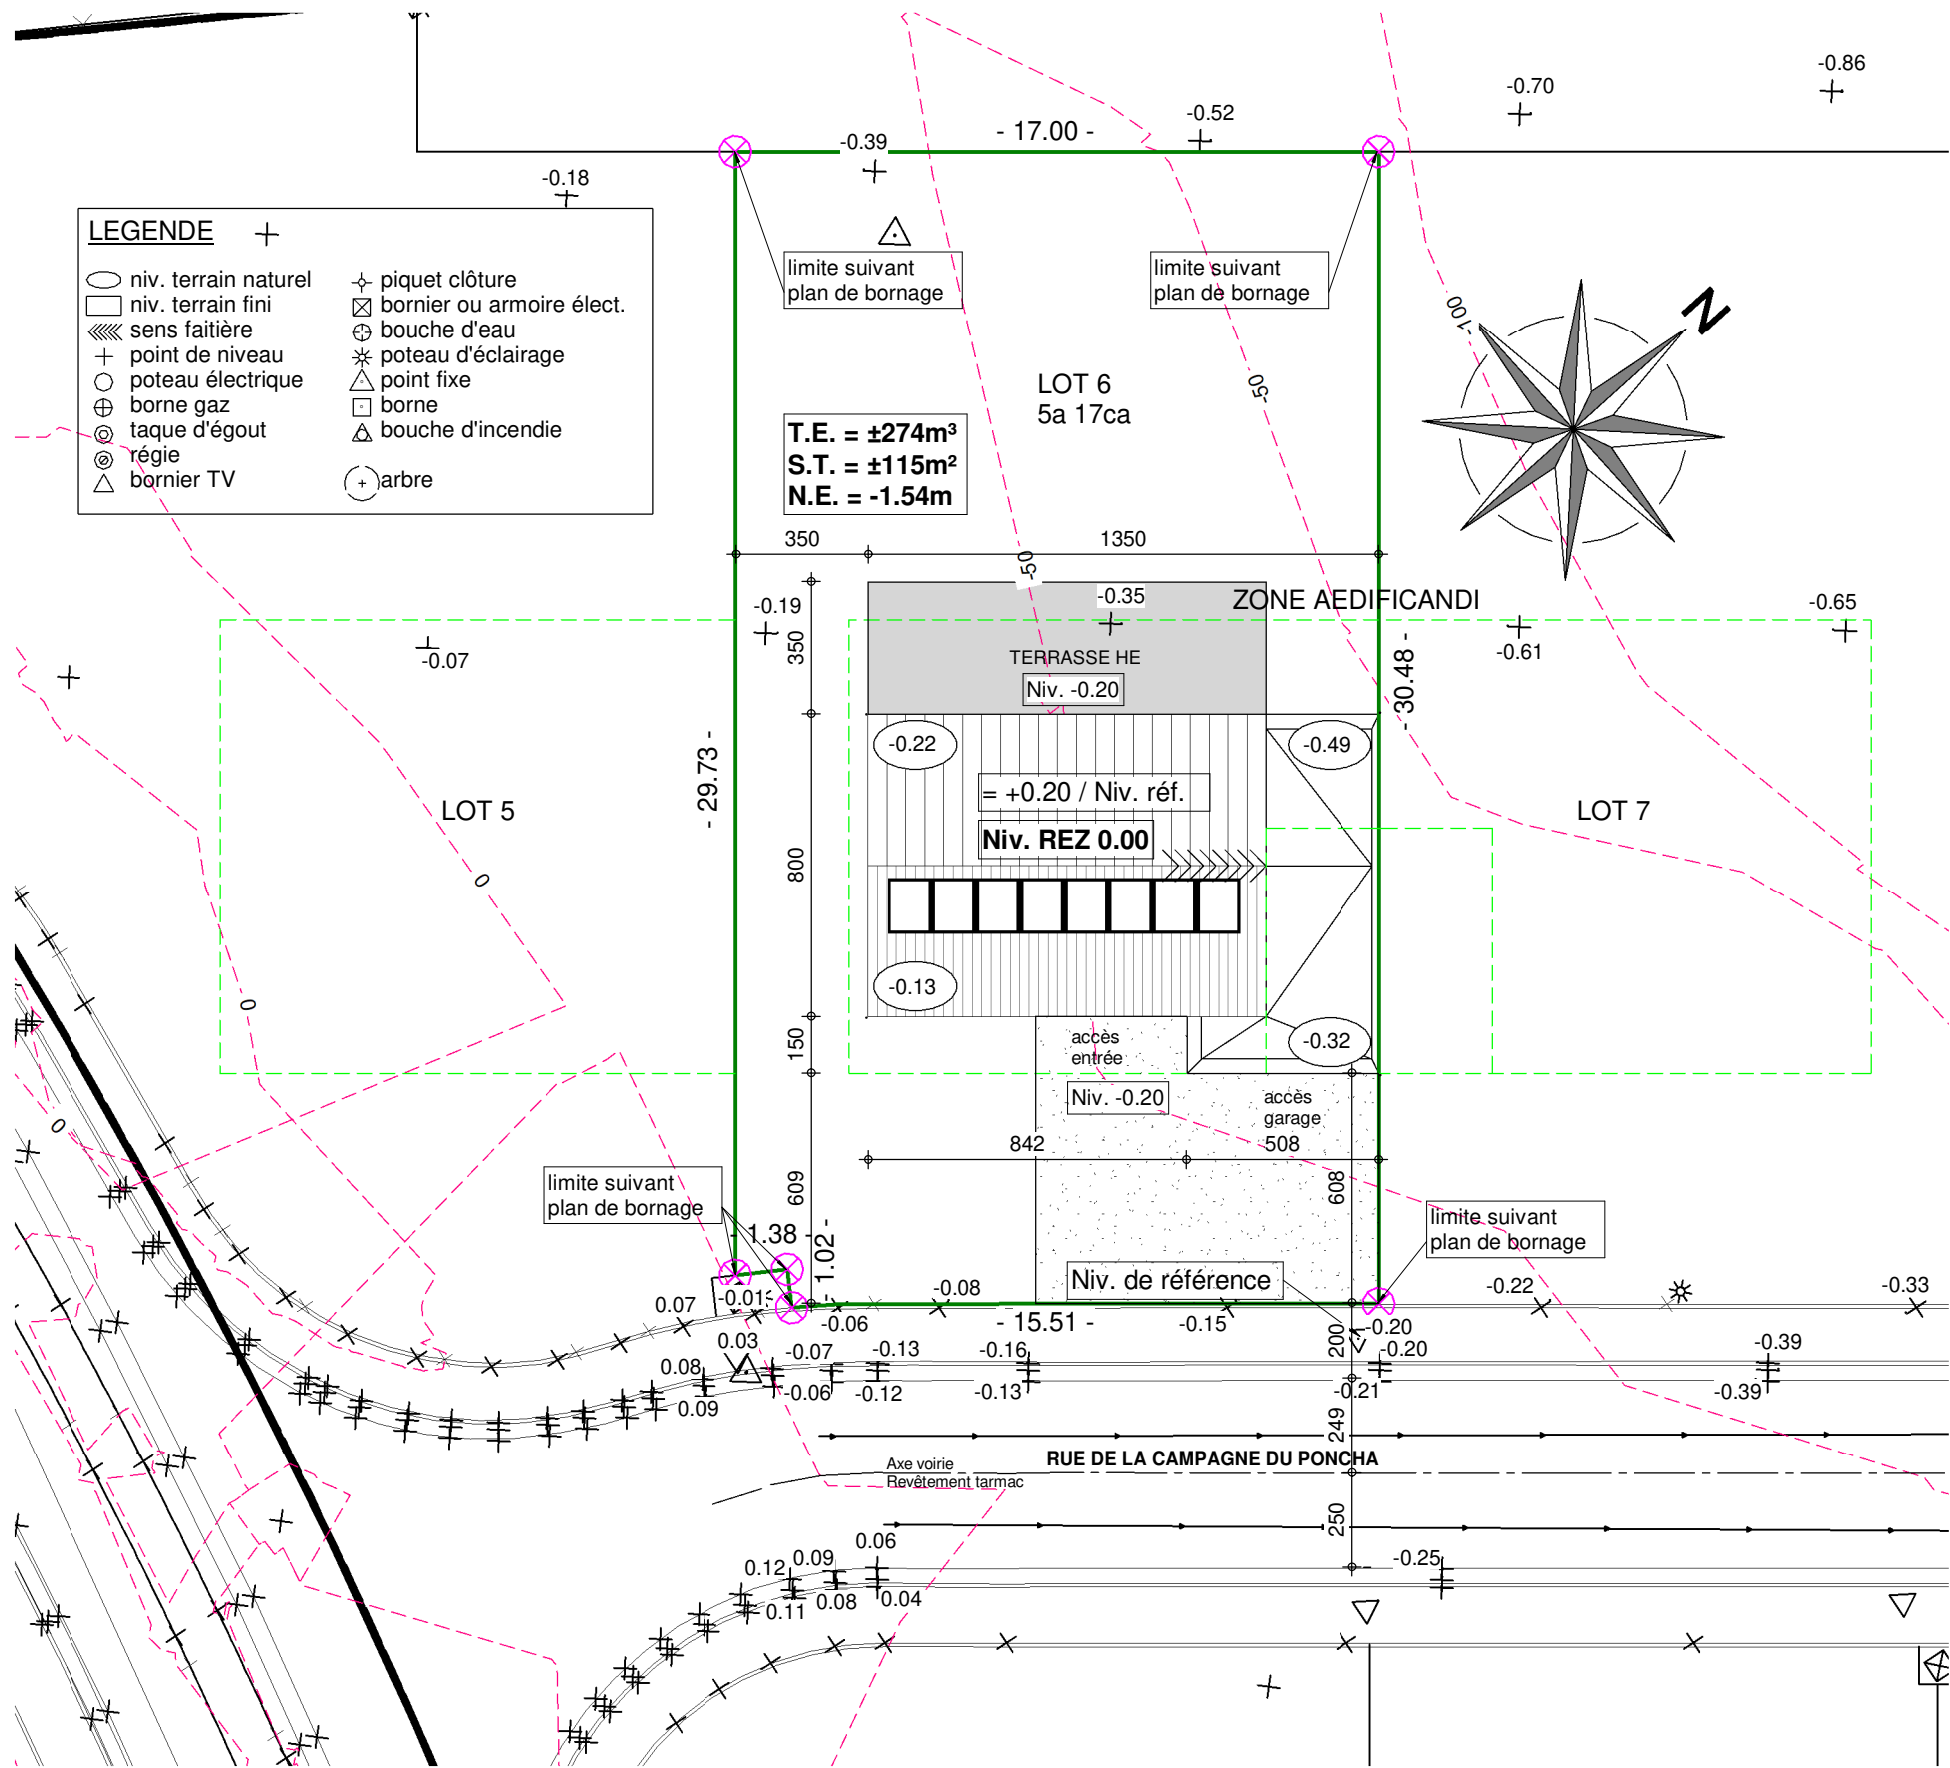


IMPLANTATION



AP01- 220.366-DEMBLON/THO/DERO/DERE			
Date :	24/04/2023	Echelle :	1/200

Le présent projet reste la propriété de la S.A. THOMAS & PIRON. Il est protégé par la législation en matière de création et ne peut en aucun cas faire l'objet d'une copie même partielle sans l'autorisation de l'auteur.


AVANT-PROJET de Mme DEMBLON

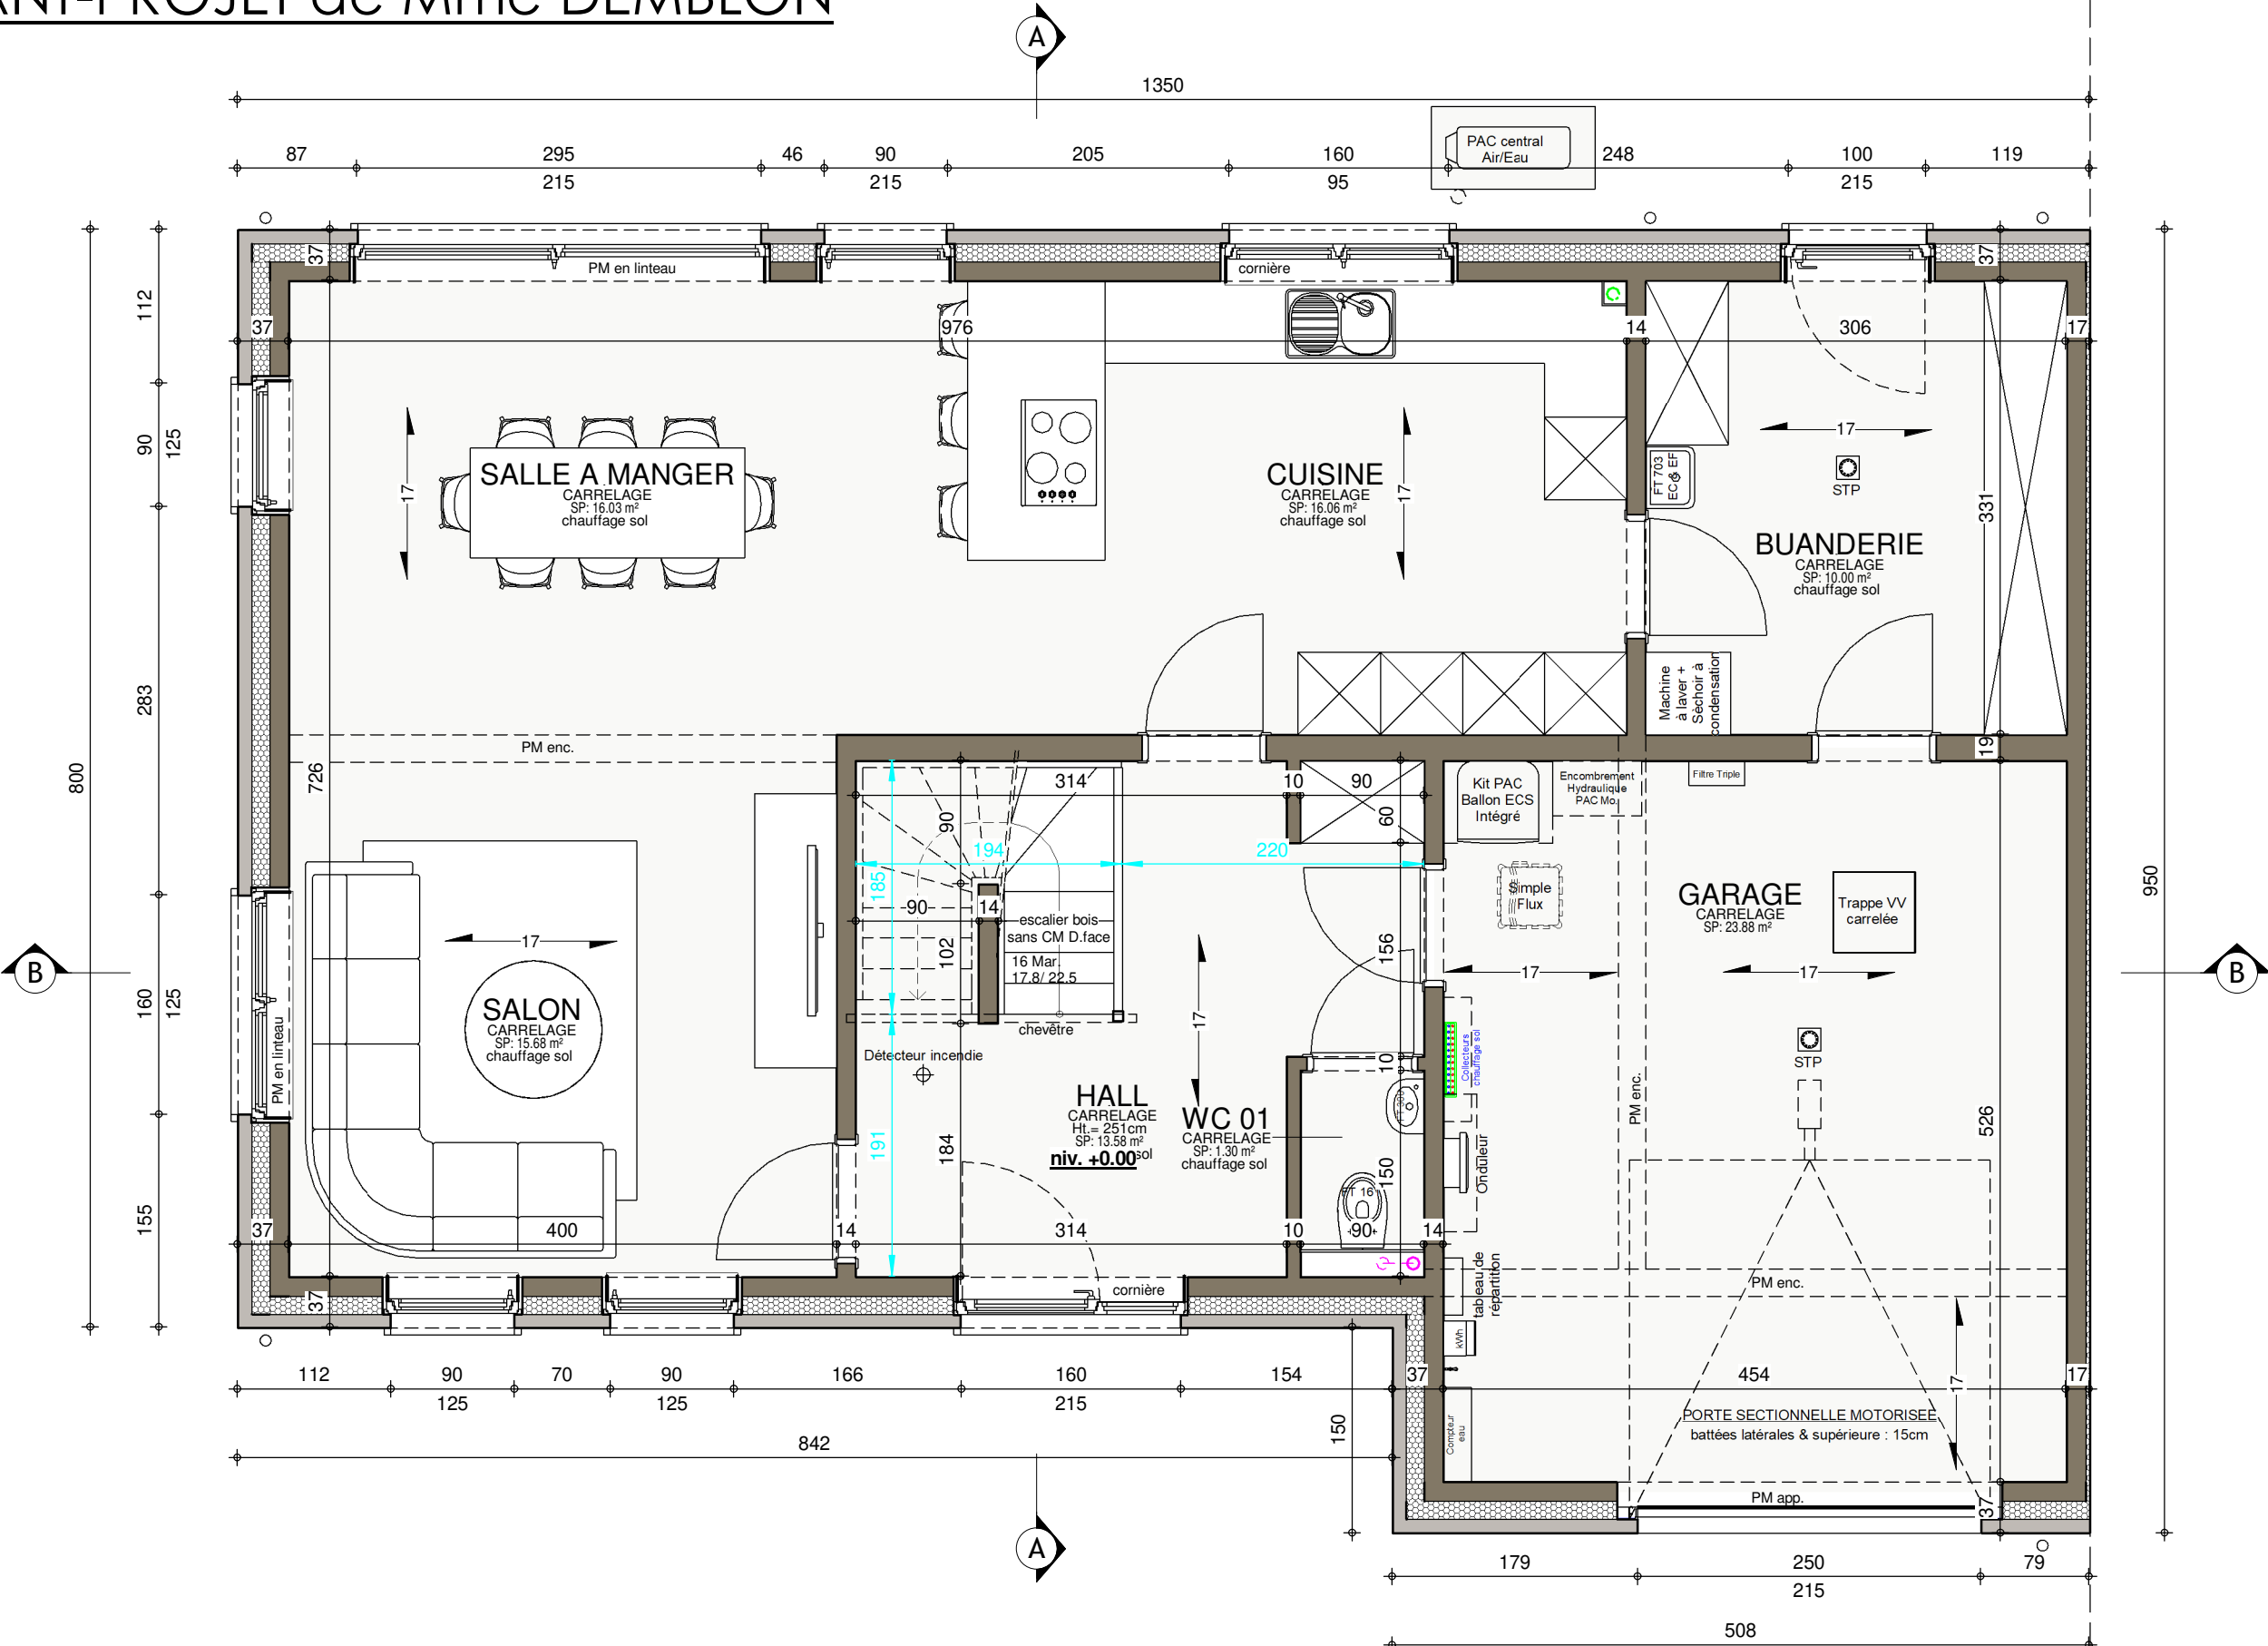

REZ-DE-CHAUSSEE



AP01- 220.366-DEMBLON/THO/DERO/DERE			
Date :	24/04/2023	Echelle :	1/200


Le présent projet reste la propriété de la S.A. THOMAS & PIRON. Il est protégé par la législation en matière de création et ne peut en aucun cas faire l'objet d'une copie même partielle sans l'autorisation de l'auteur.

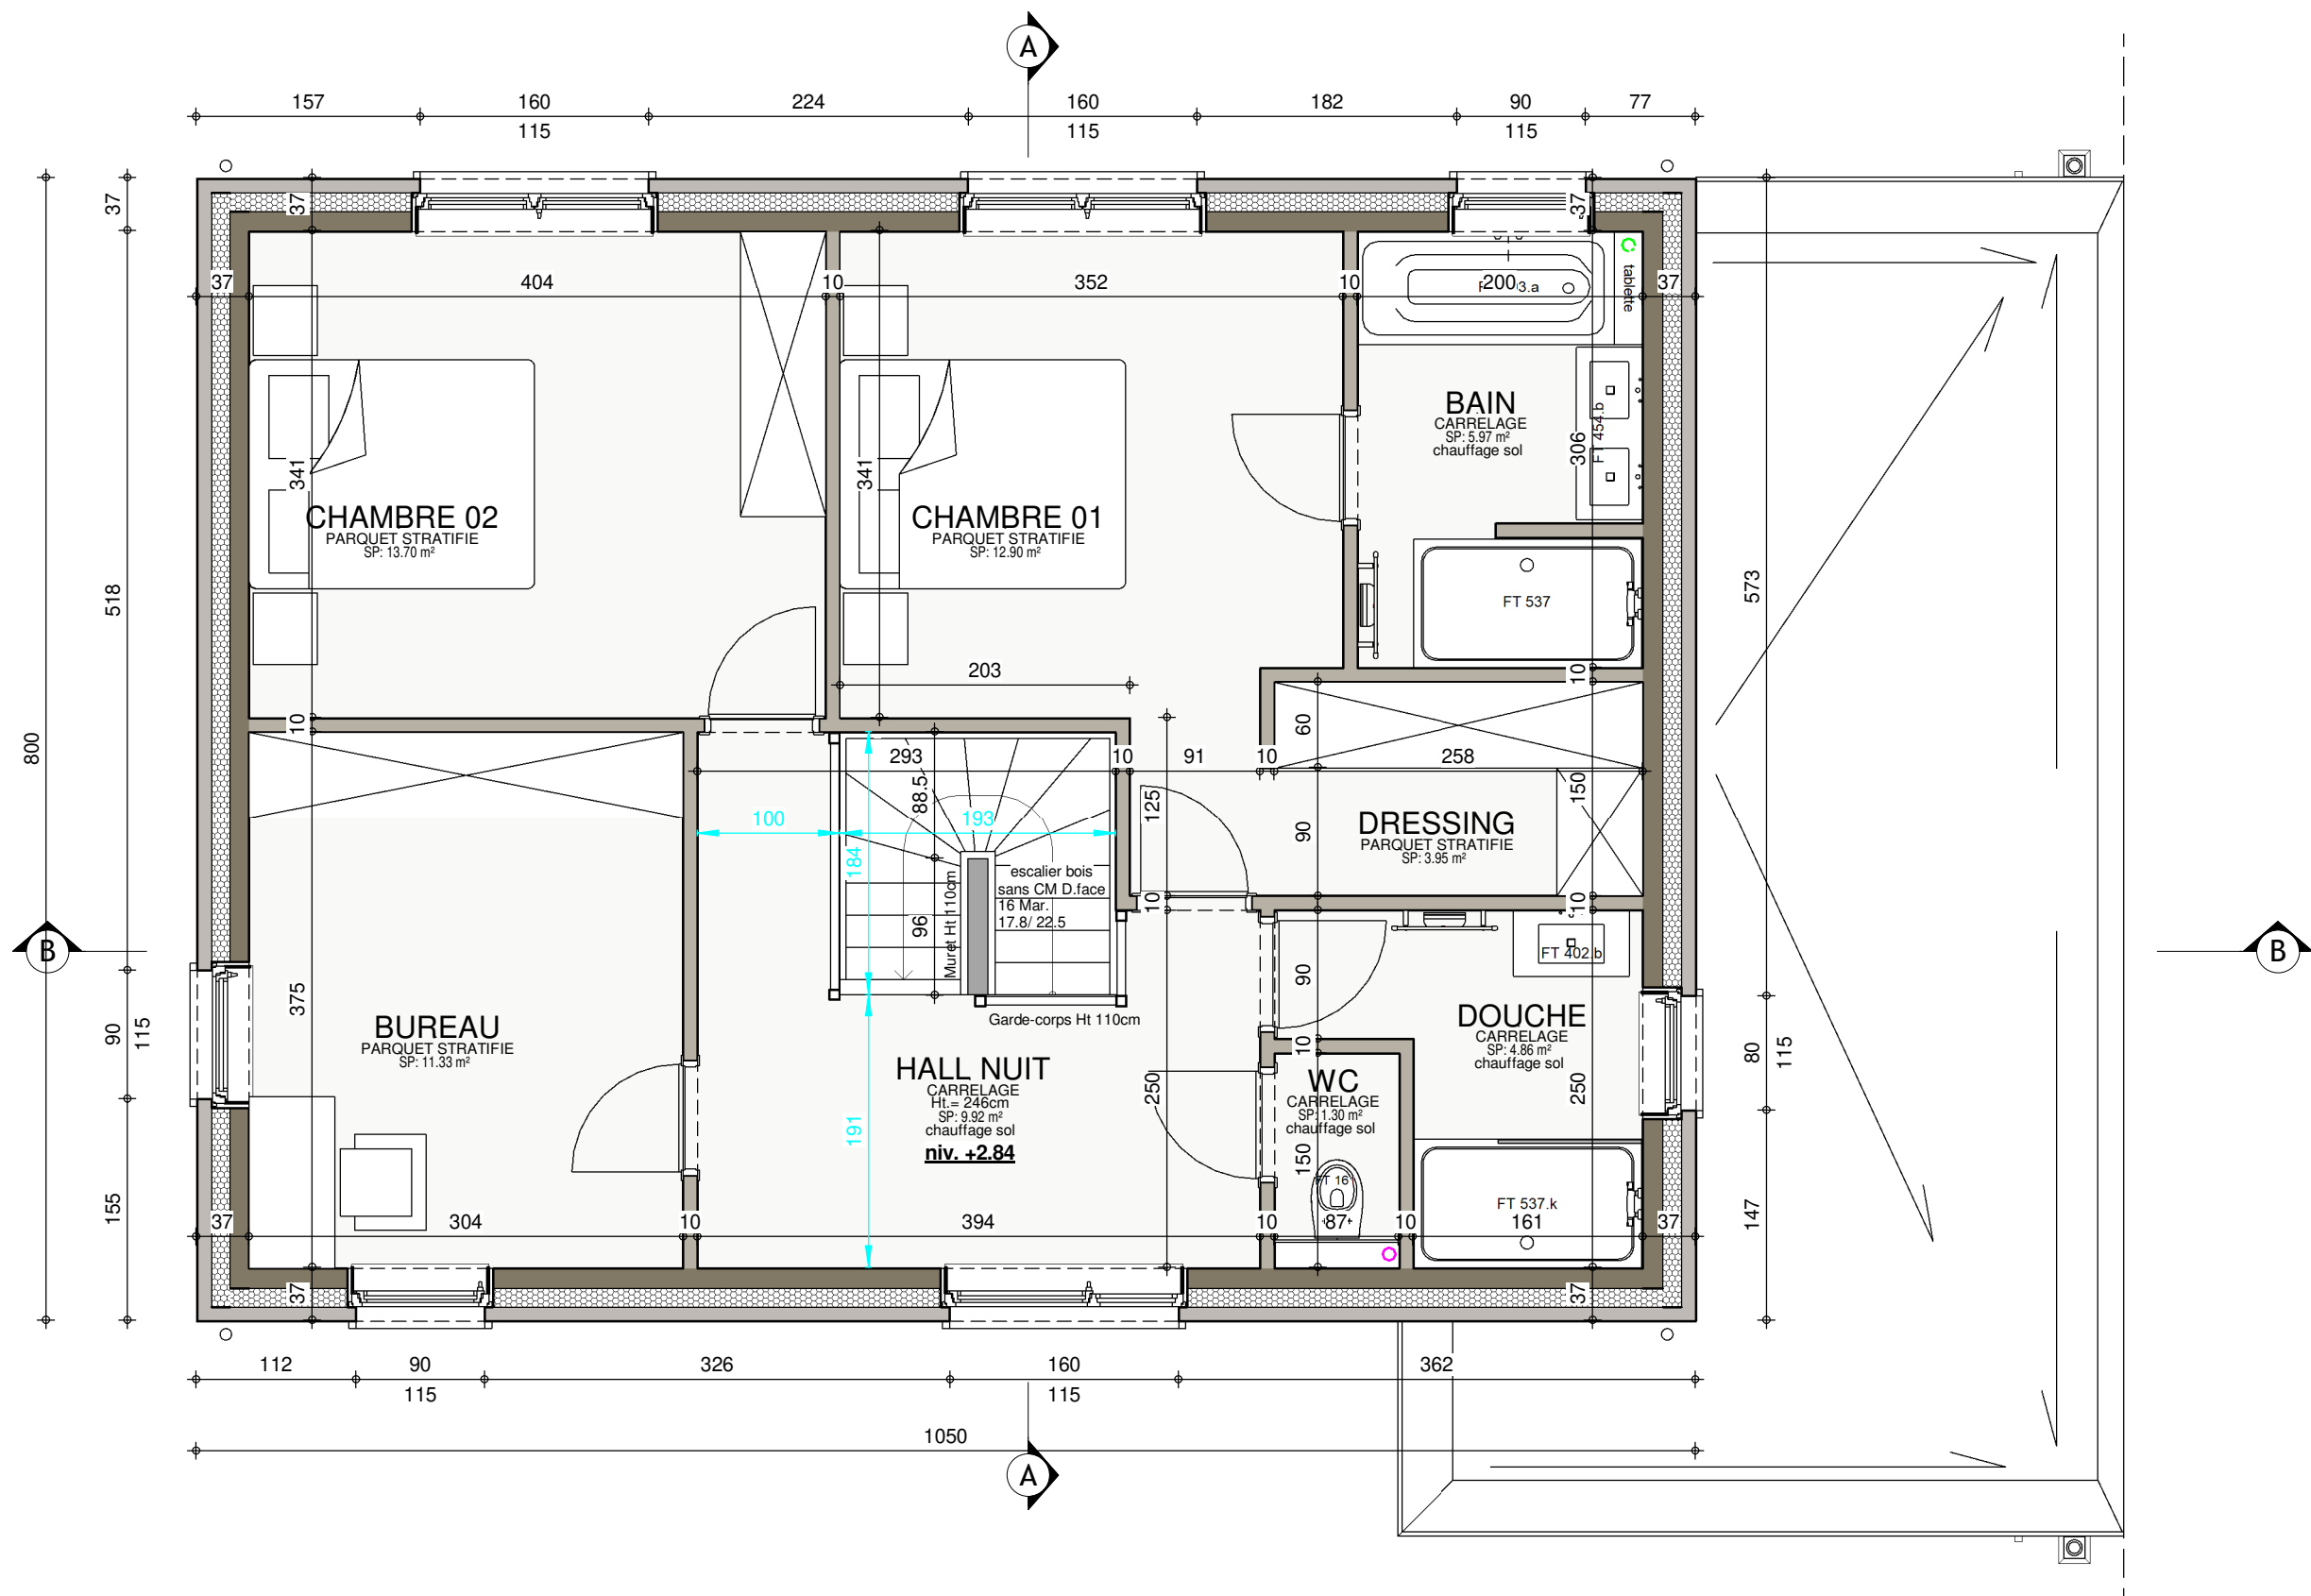

ETAGE

AP01- 220.366-DEMBLON/THO/DERO/DERE			
Date :	24/04/2023	Echelle :	1/50

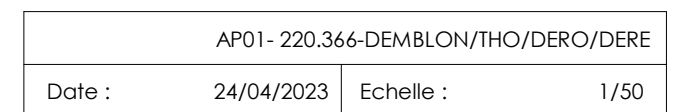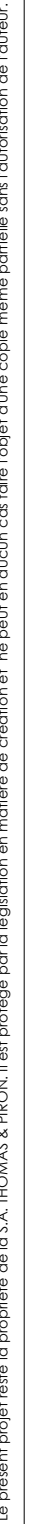


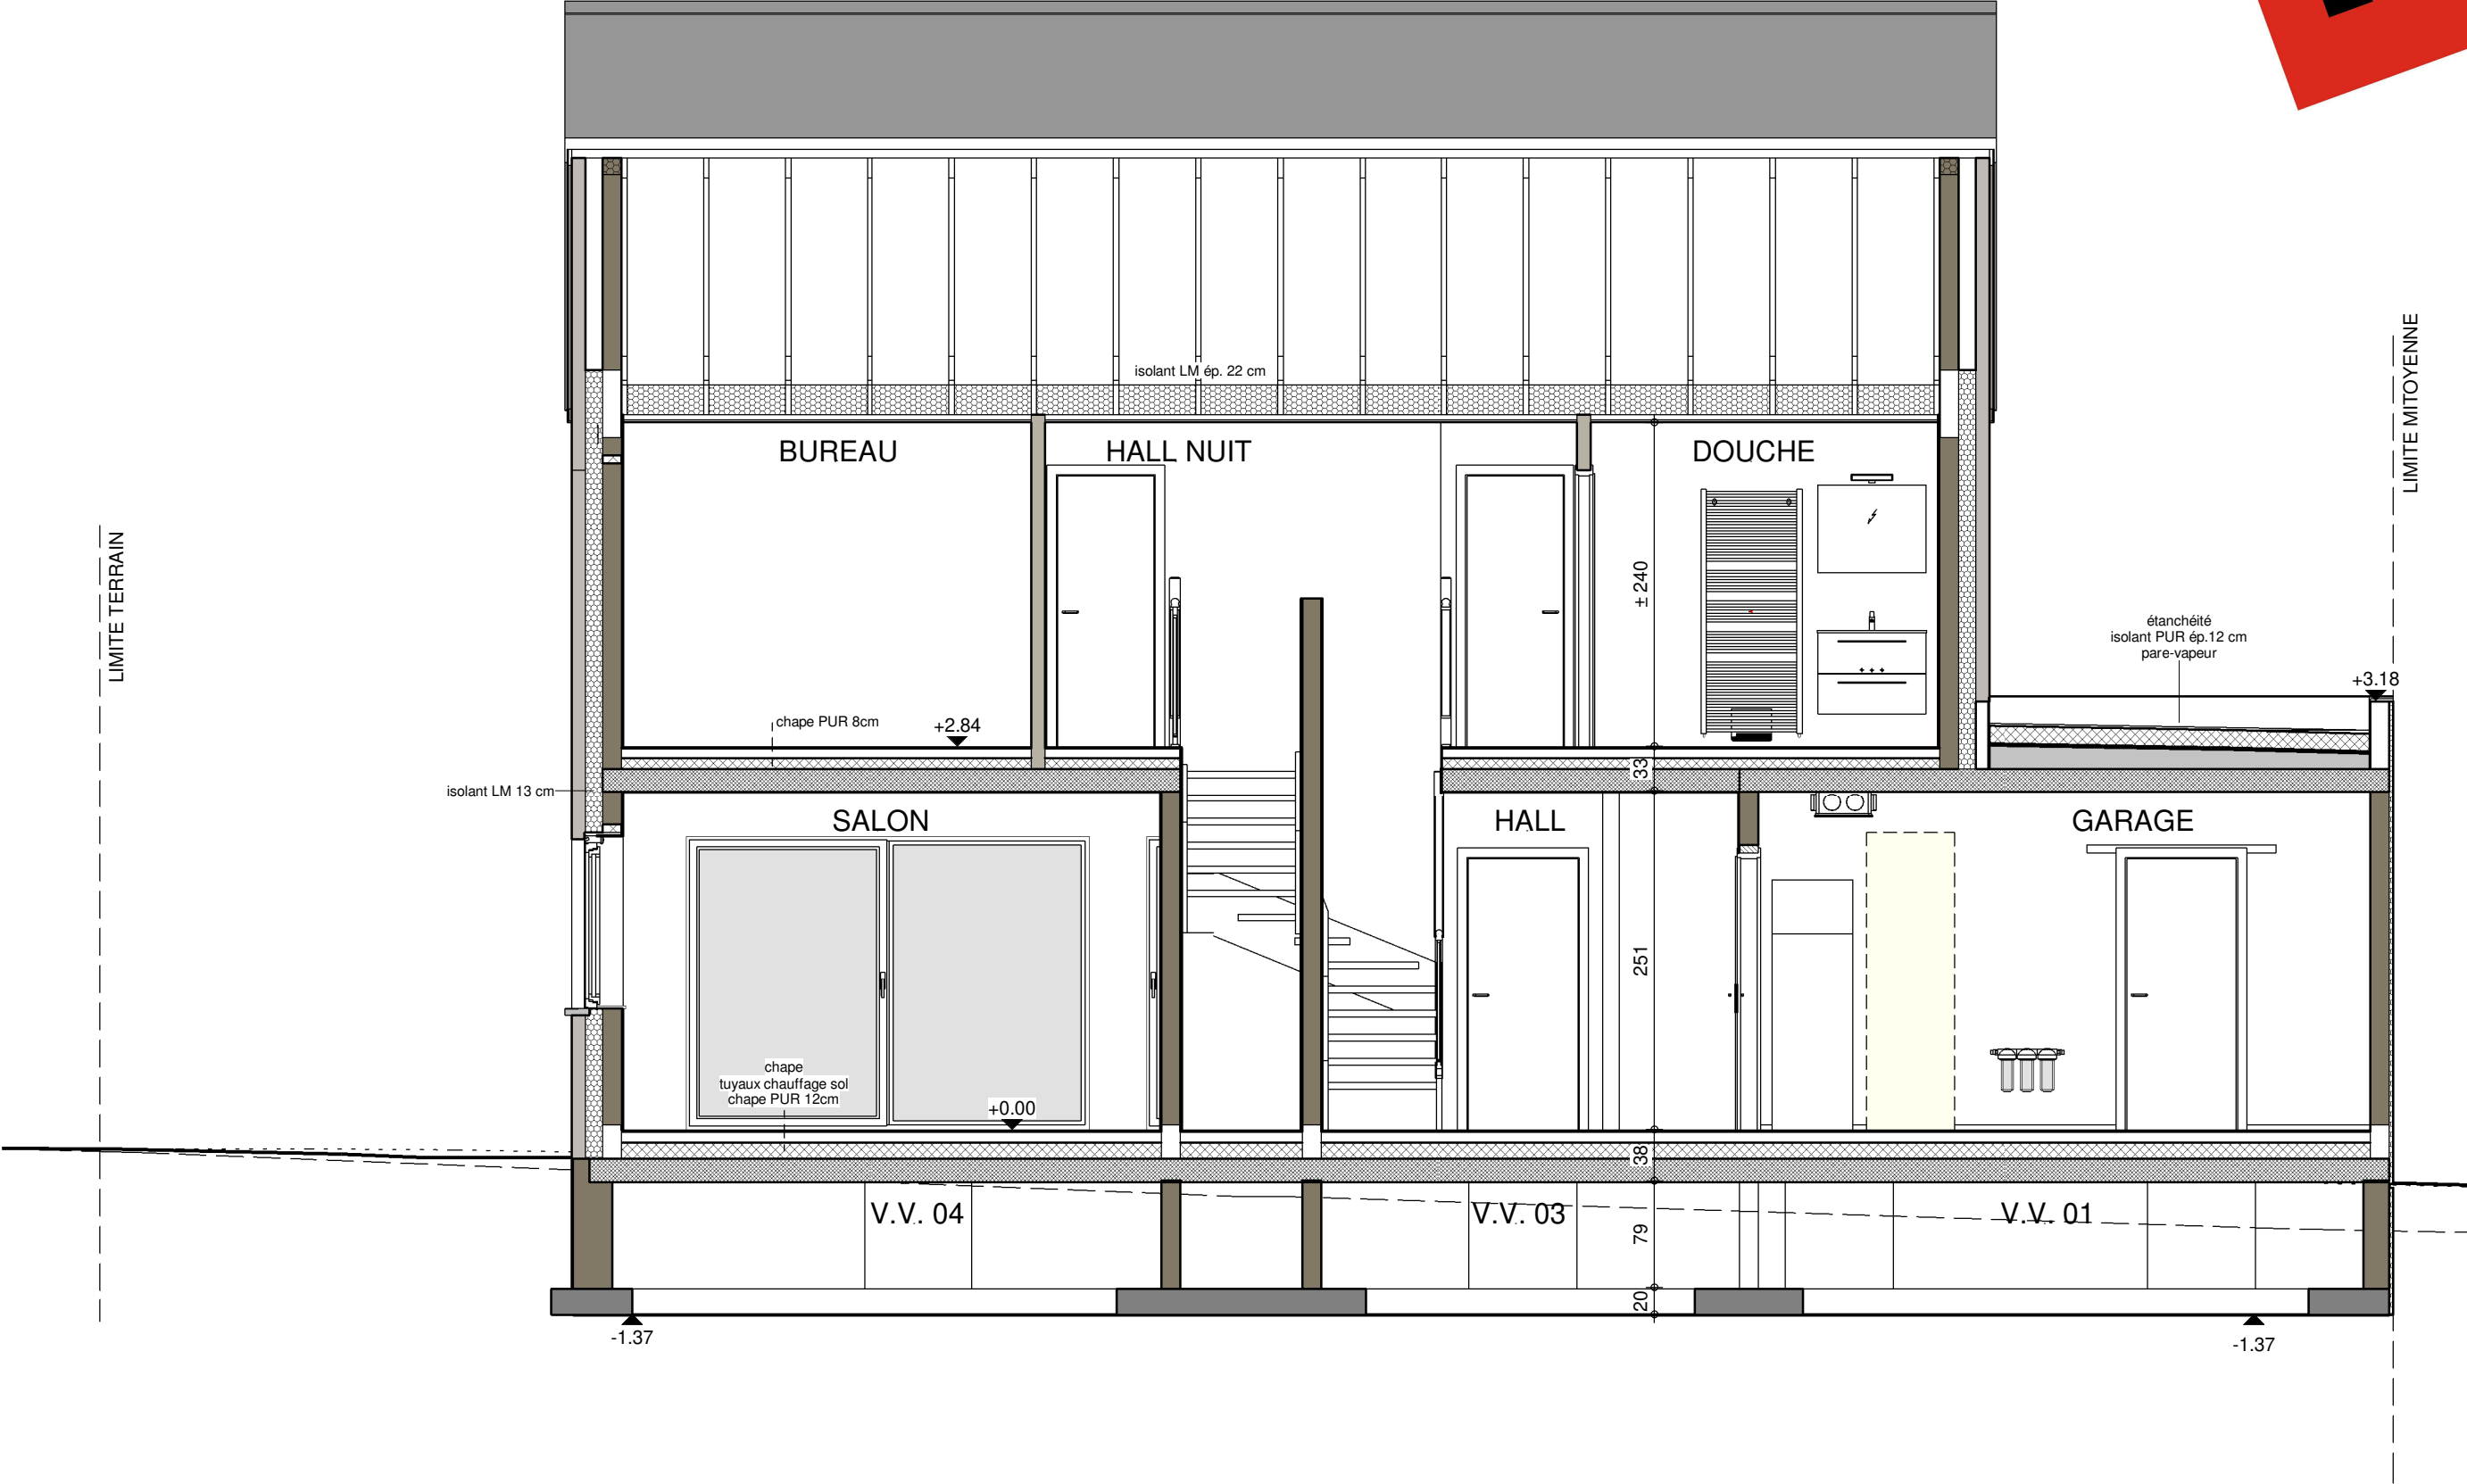

COUPE BB


AP01- 220.366-DEMBLON/THO/DERO/DERE			
Date :	24/04/2023	Echelle :	1/50

Le présent projet reste la propriété de la S.A. THOMAS & PIRON. Il est protégé par la législation en matière de création et ne peut en aucun cas faire l'objet d'une copie même partielle sans l'autorisation de l'auteur.

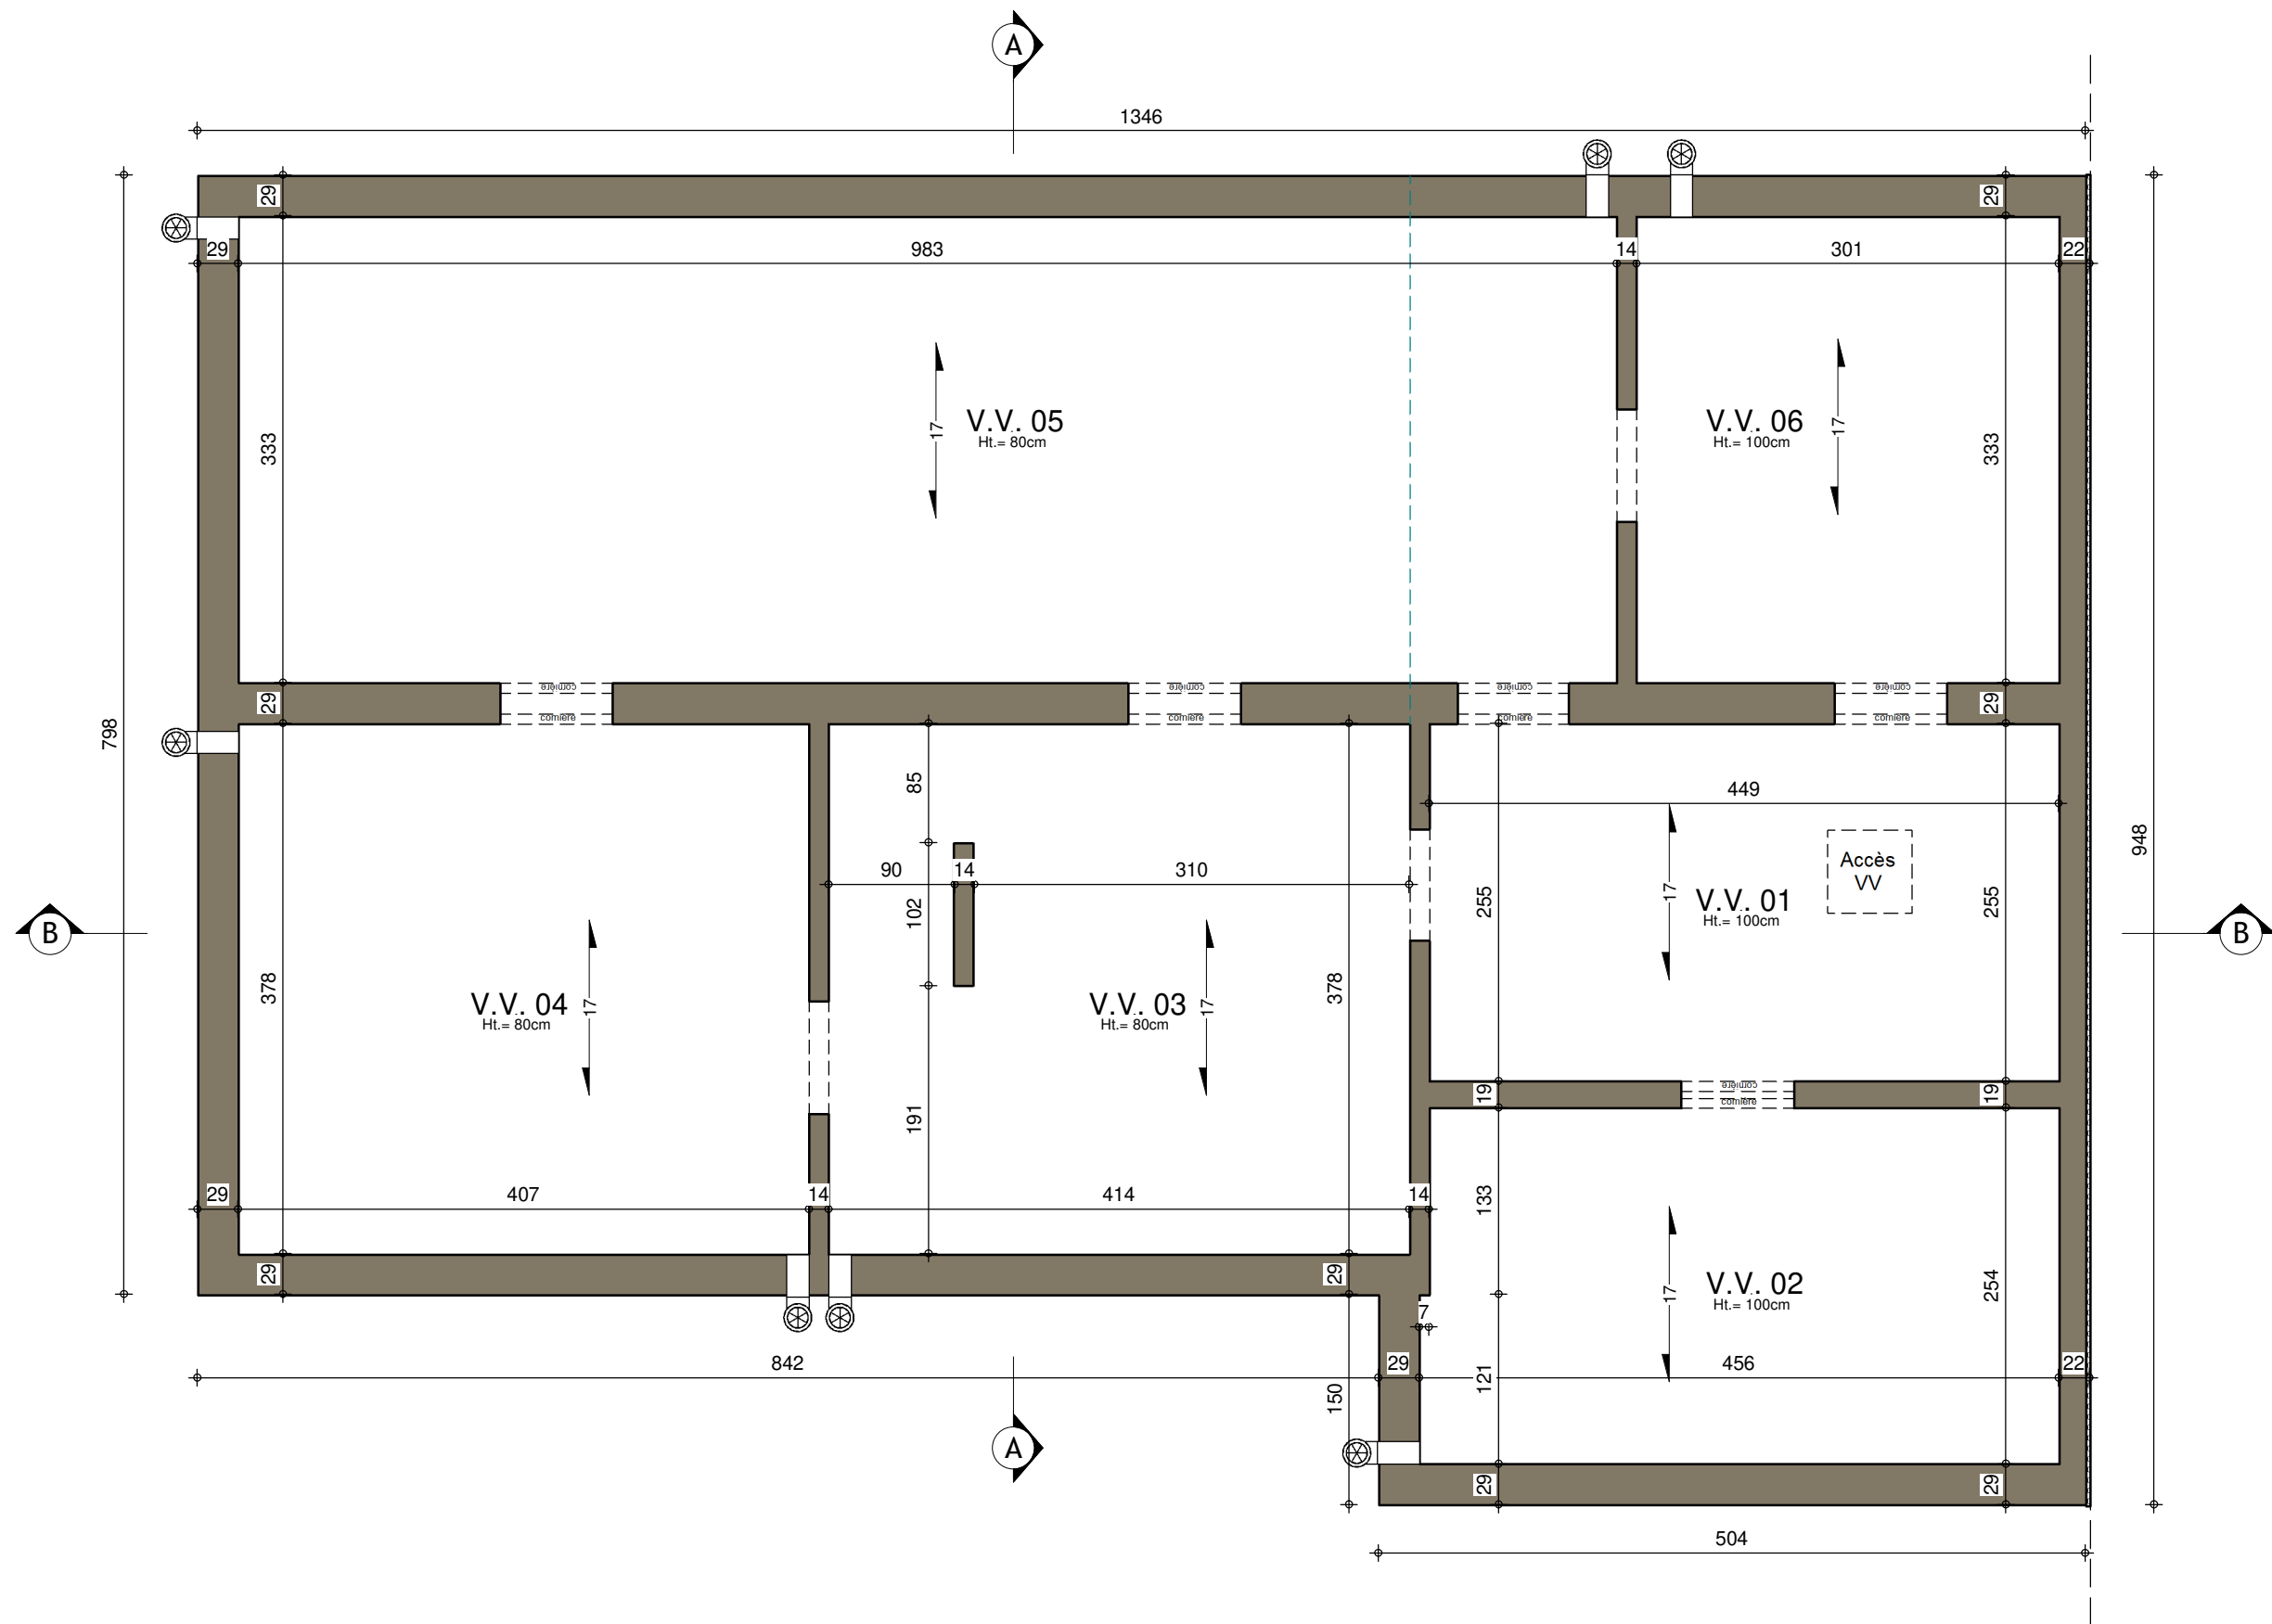

SOUS-SOL : Egouttage


AP01- 220.366-DEMBLON/THO/DERO/DERE			
Date :	24/04/2023	Echelle :	1/50

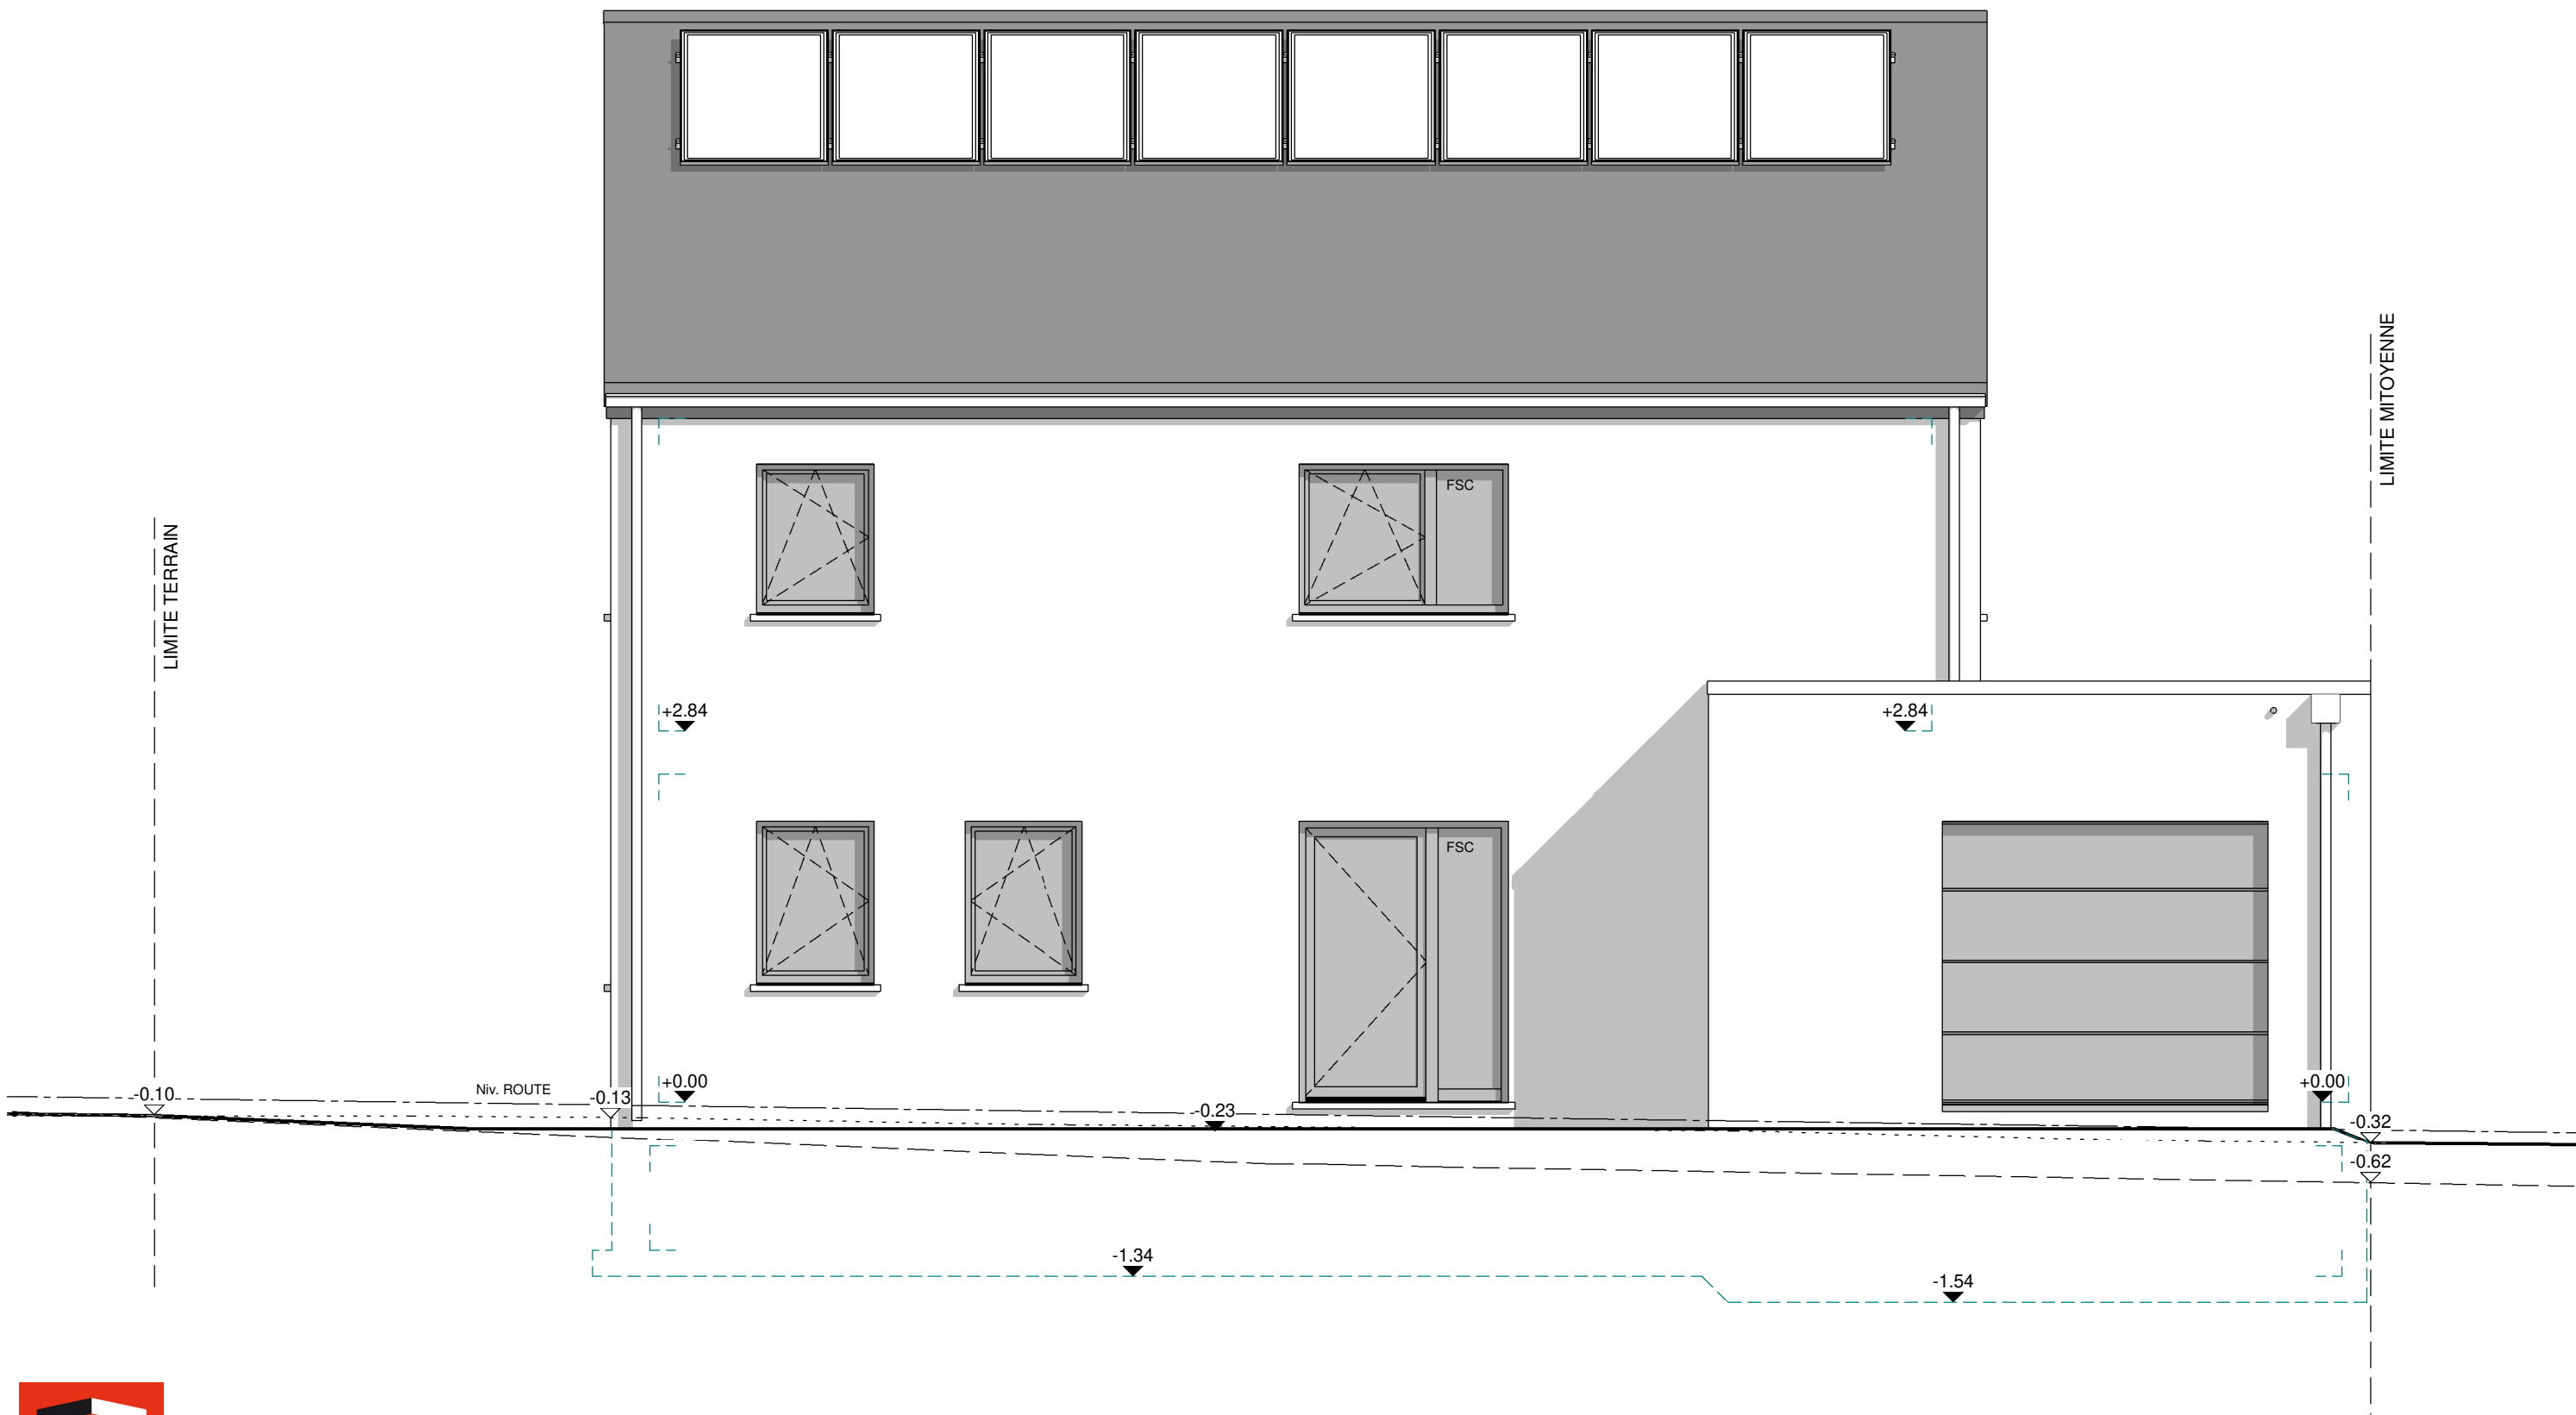

FACADE AVANT


AP01- 220.366-DEMBLON/THO/DERO/DERE			
Date :	24/04/2023	Echelle :	1/50

Le présent projet reste la propriété de la S.A. THOMAS & PIRON. Il est protégé par la législation en matière de création et ne peut en aucun cas faire l'objet d'une copie même partielle sans l'autorisation de l'auteur.

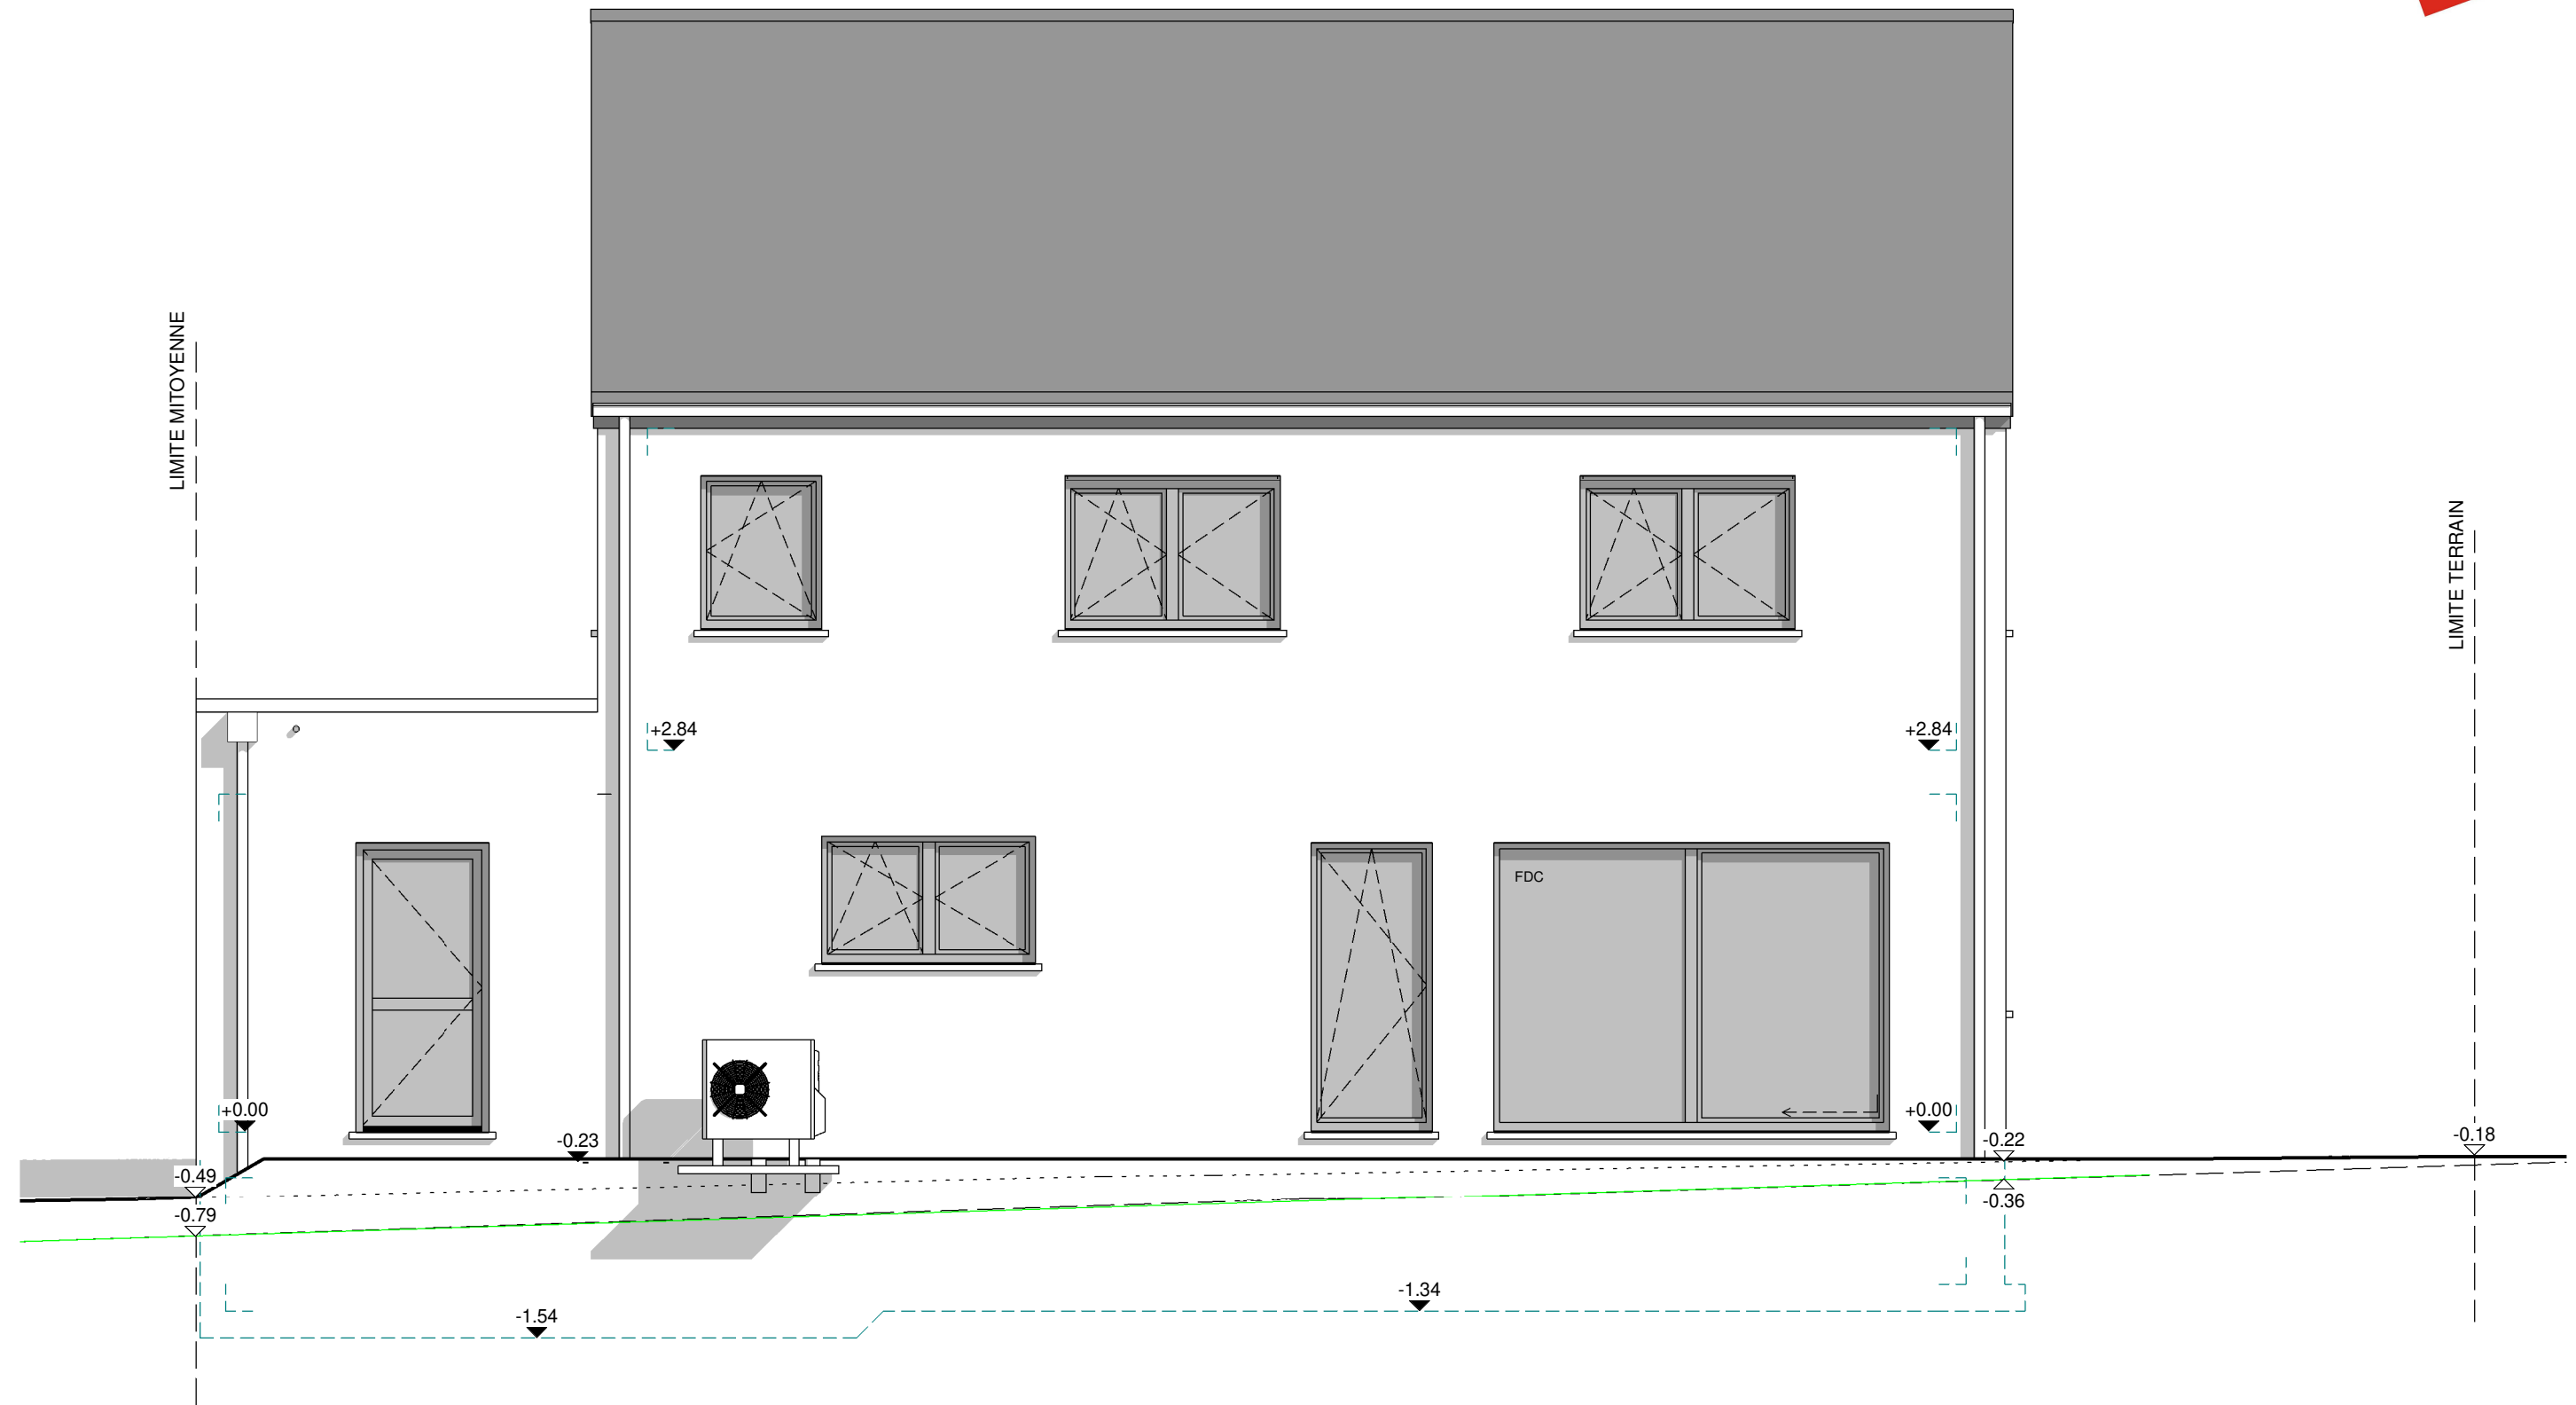

FACADE ARRIERE

AP01- 220.366-DEMBLON/THO/DERO/DERE			
Date :	24/04/2023	Echelle :	1/50

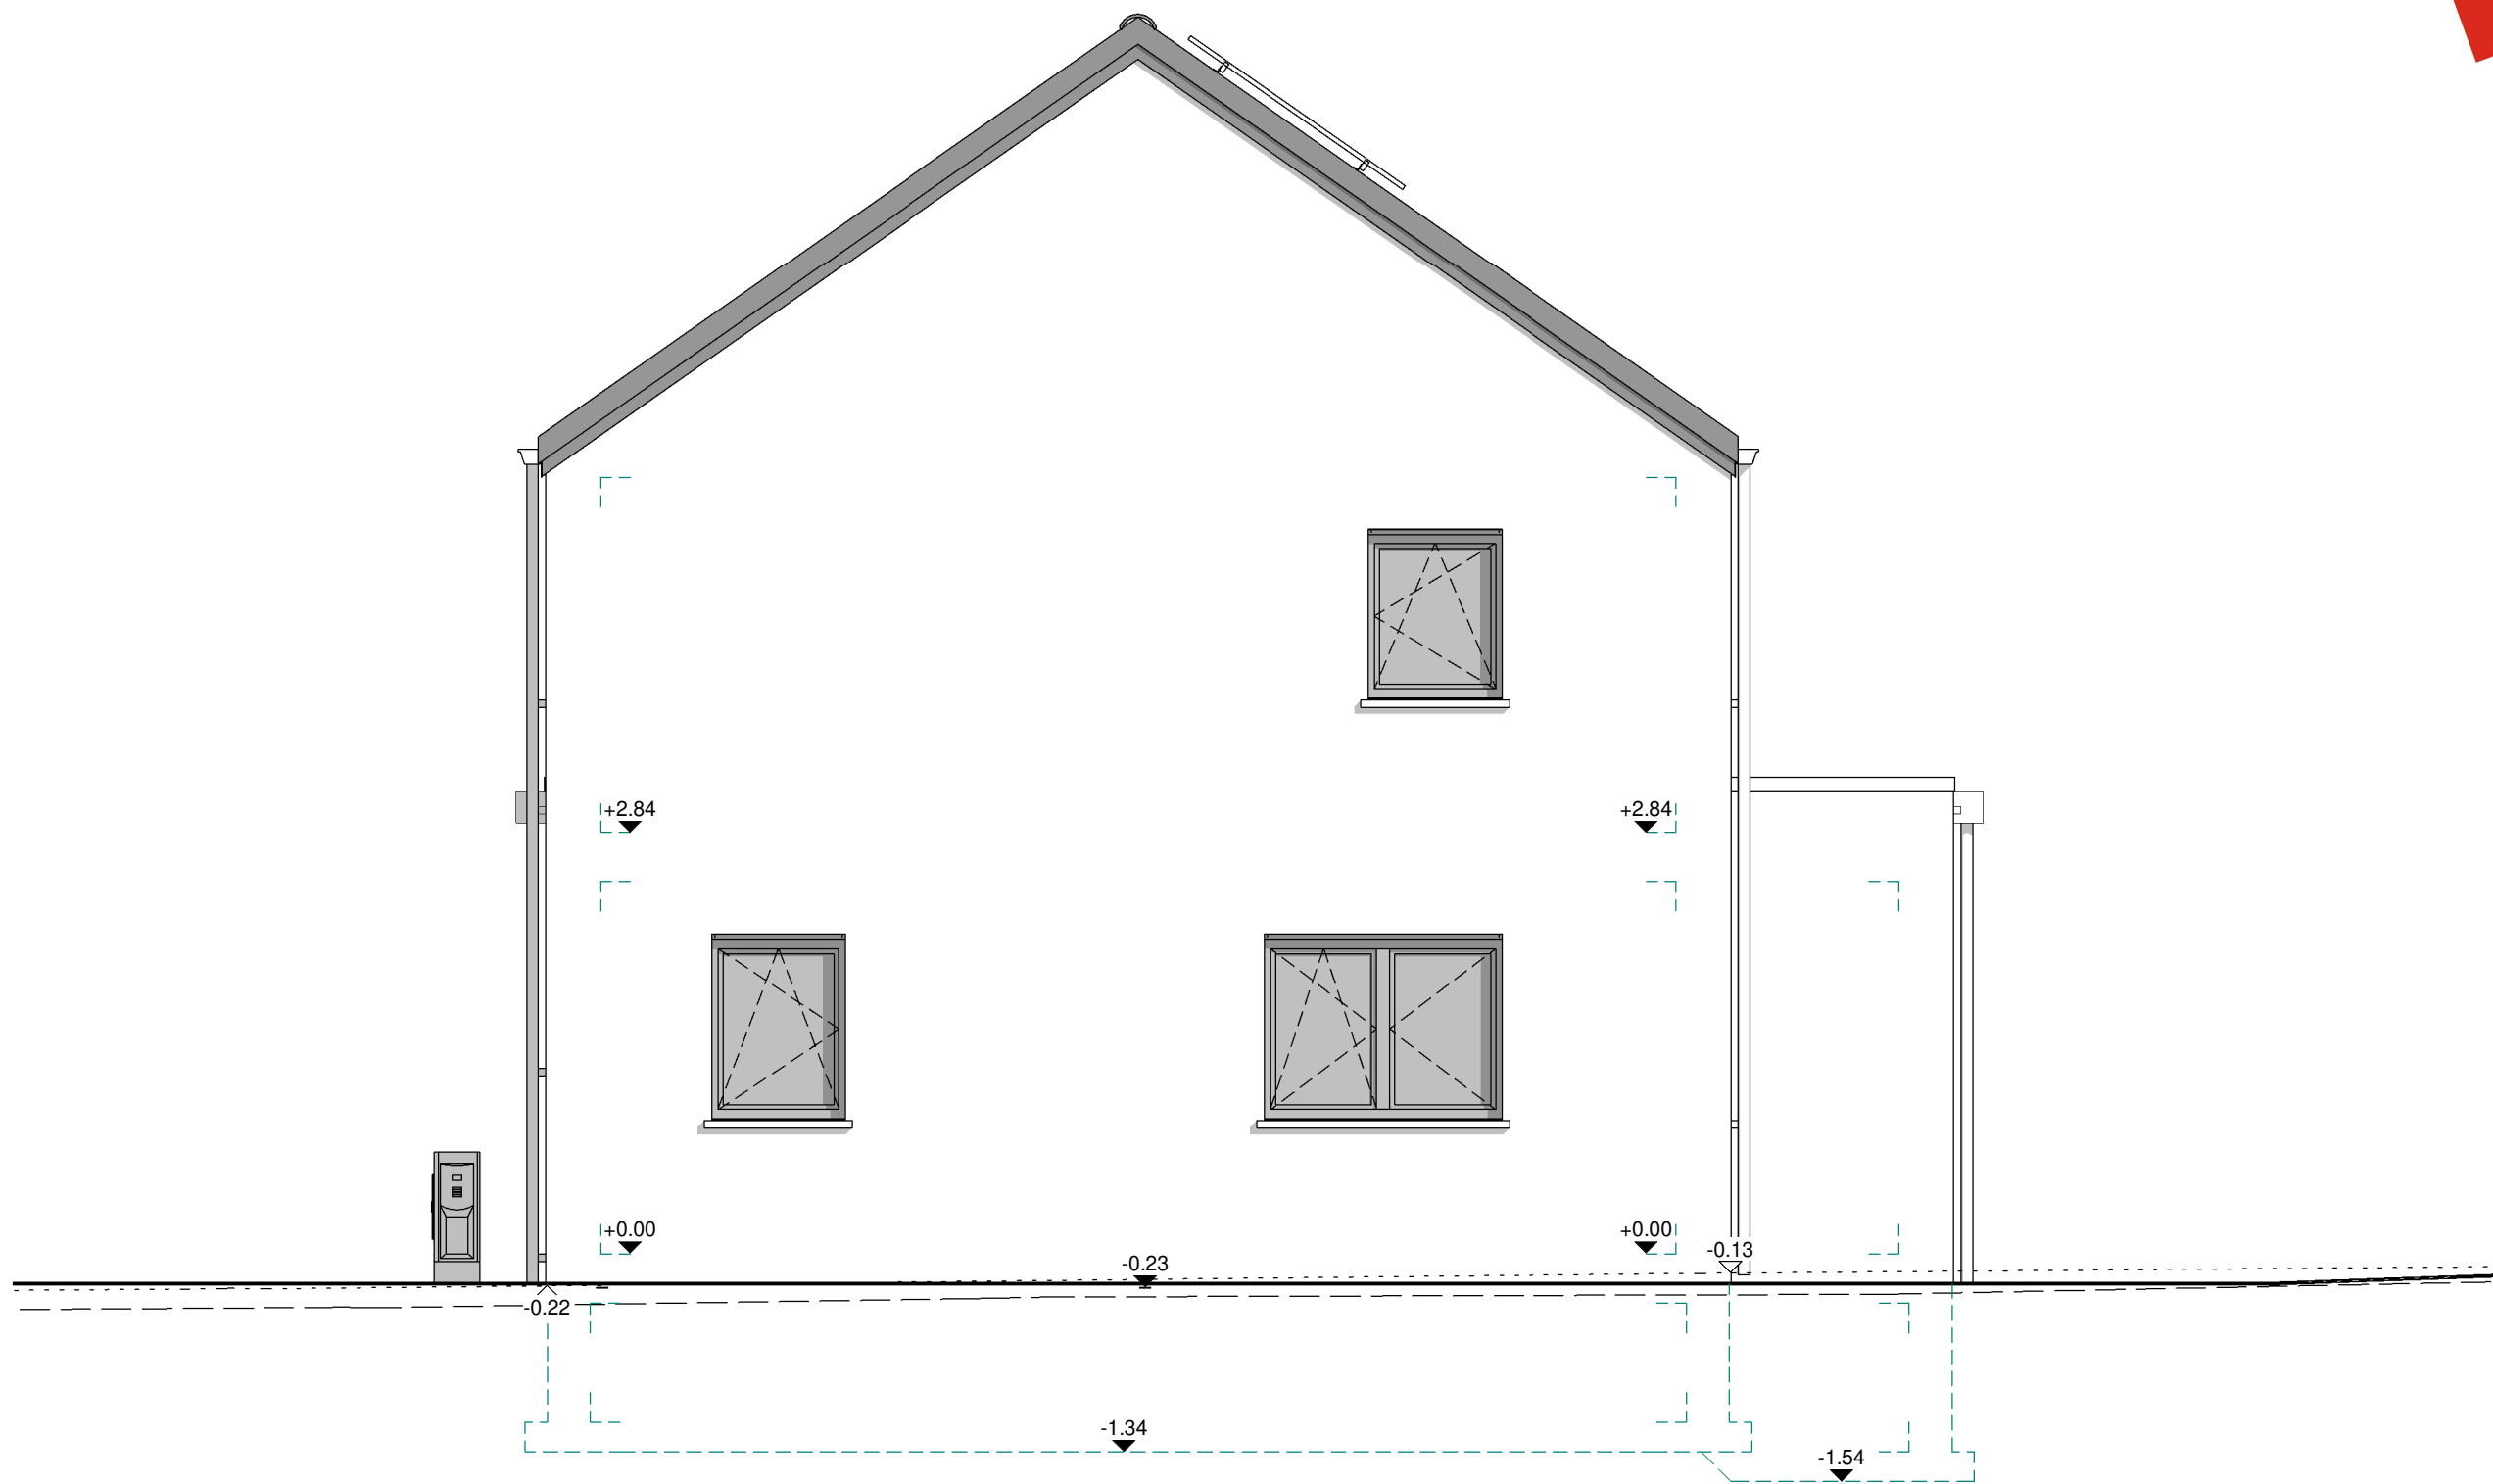

PIGNON GAUCHE

AP01- 220.366-DEMBLON/THO/DERO/DERE			
Date :	24/04/2023	Echelle :	1/50

Le présent projet reste la propriété de la S.A. THOMAS & PIRON. Il est protégé par la législation en matière de création et ne peut en aucun cas faire l'objet d'une copie même partielle sans l'autorisation de l'auteur.