




Avant Gauche


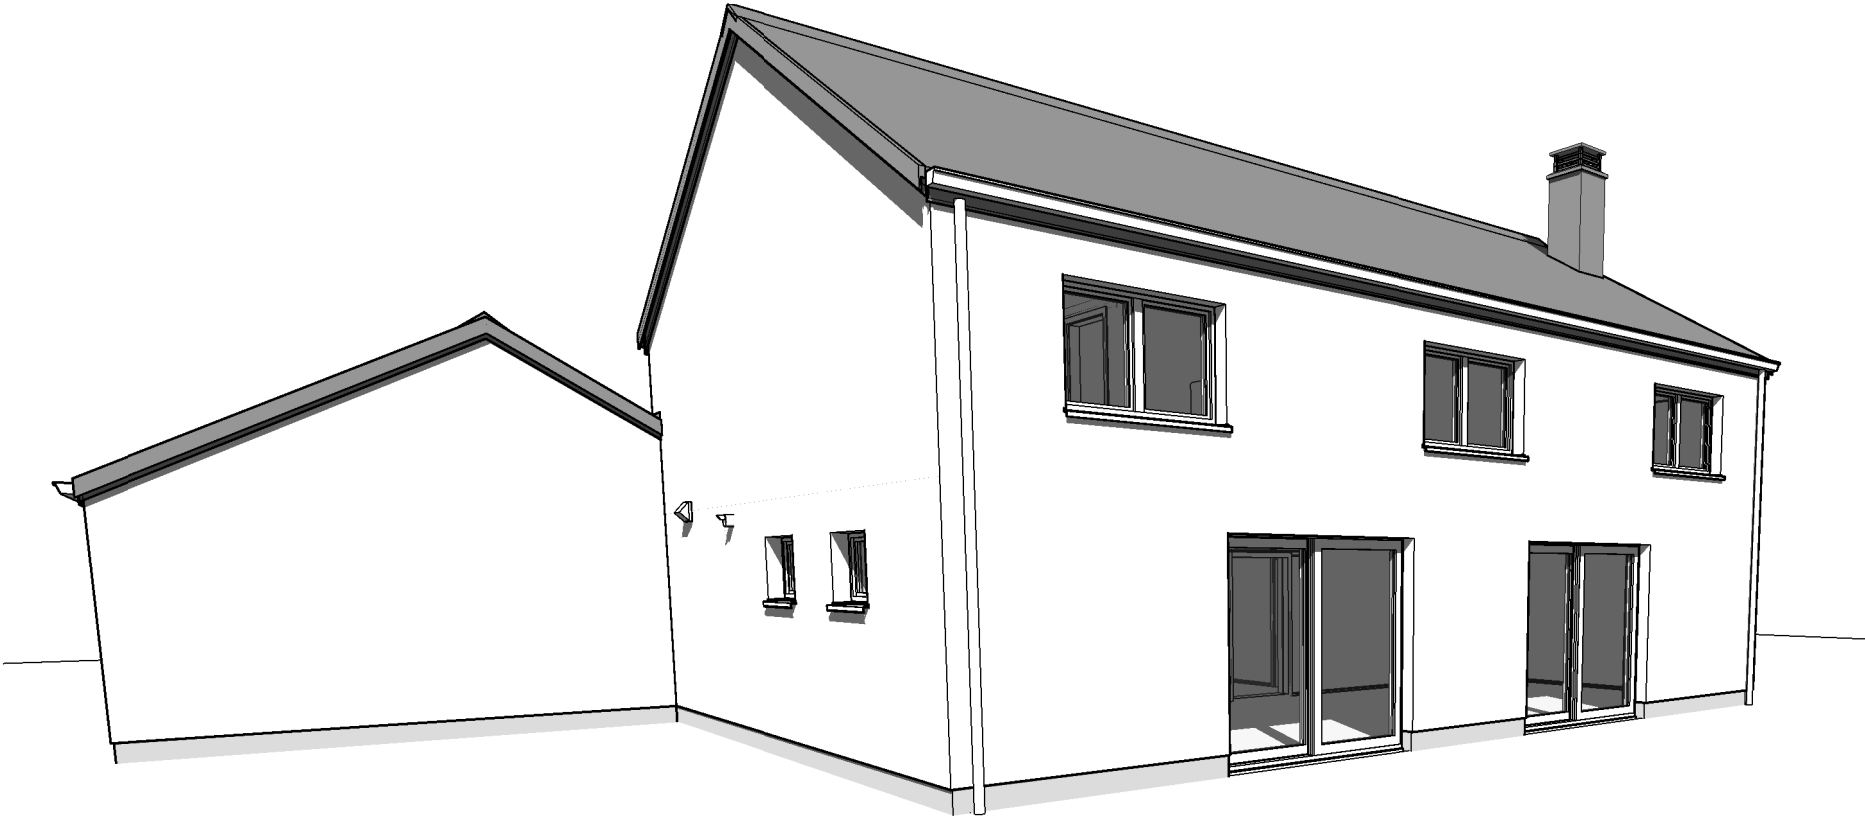


Arrière gauche





AP- 220212/LES/JAJU		
Date :	14/11/2022	Echelle :

Le présent projet reste la propriété de la S.A. THOMAS & PIRON. Il est protégé par la législation en matière de création et ne peut en aucun cas faire l'objet d'une copie même partielle sans l'autorisation de l'auteur.

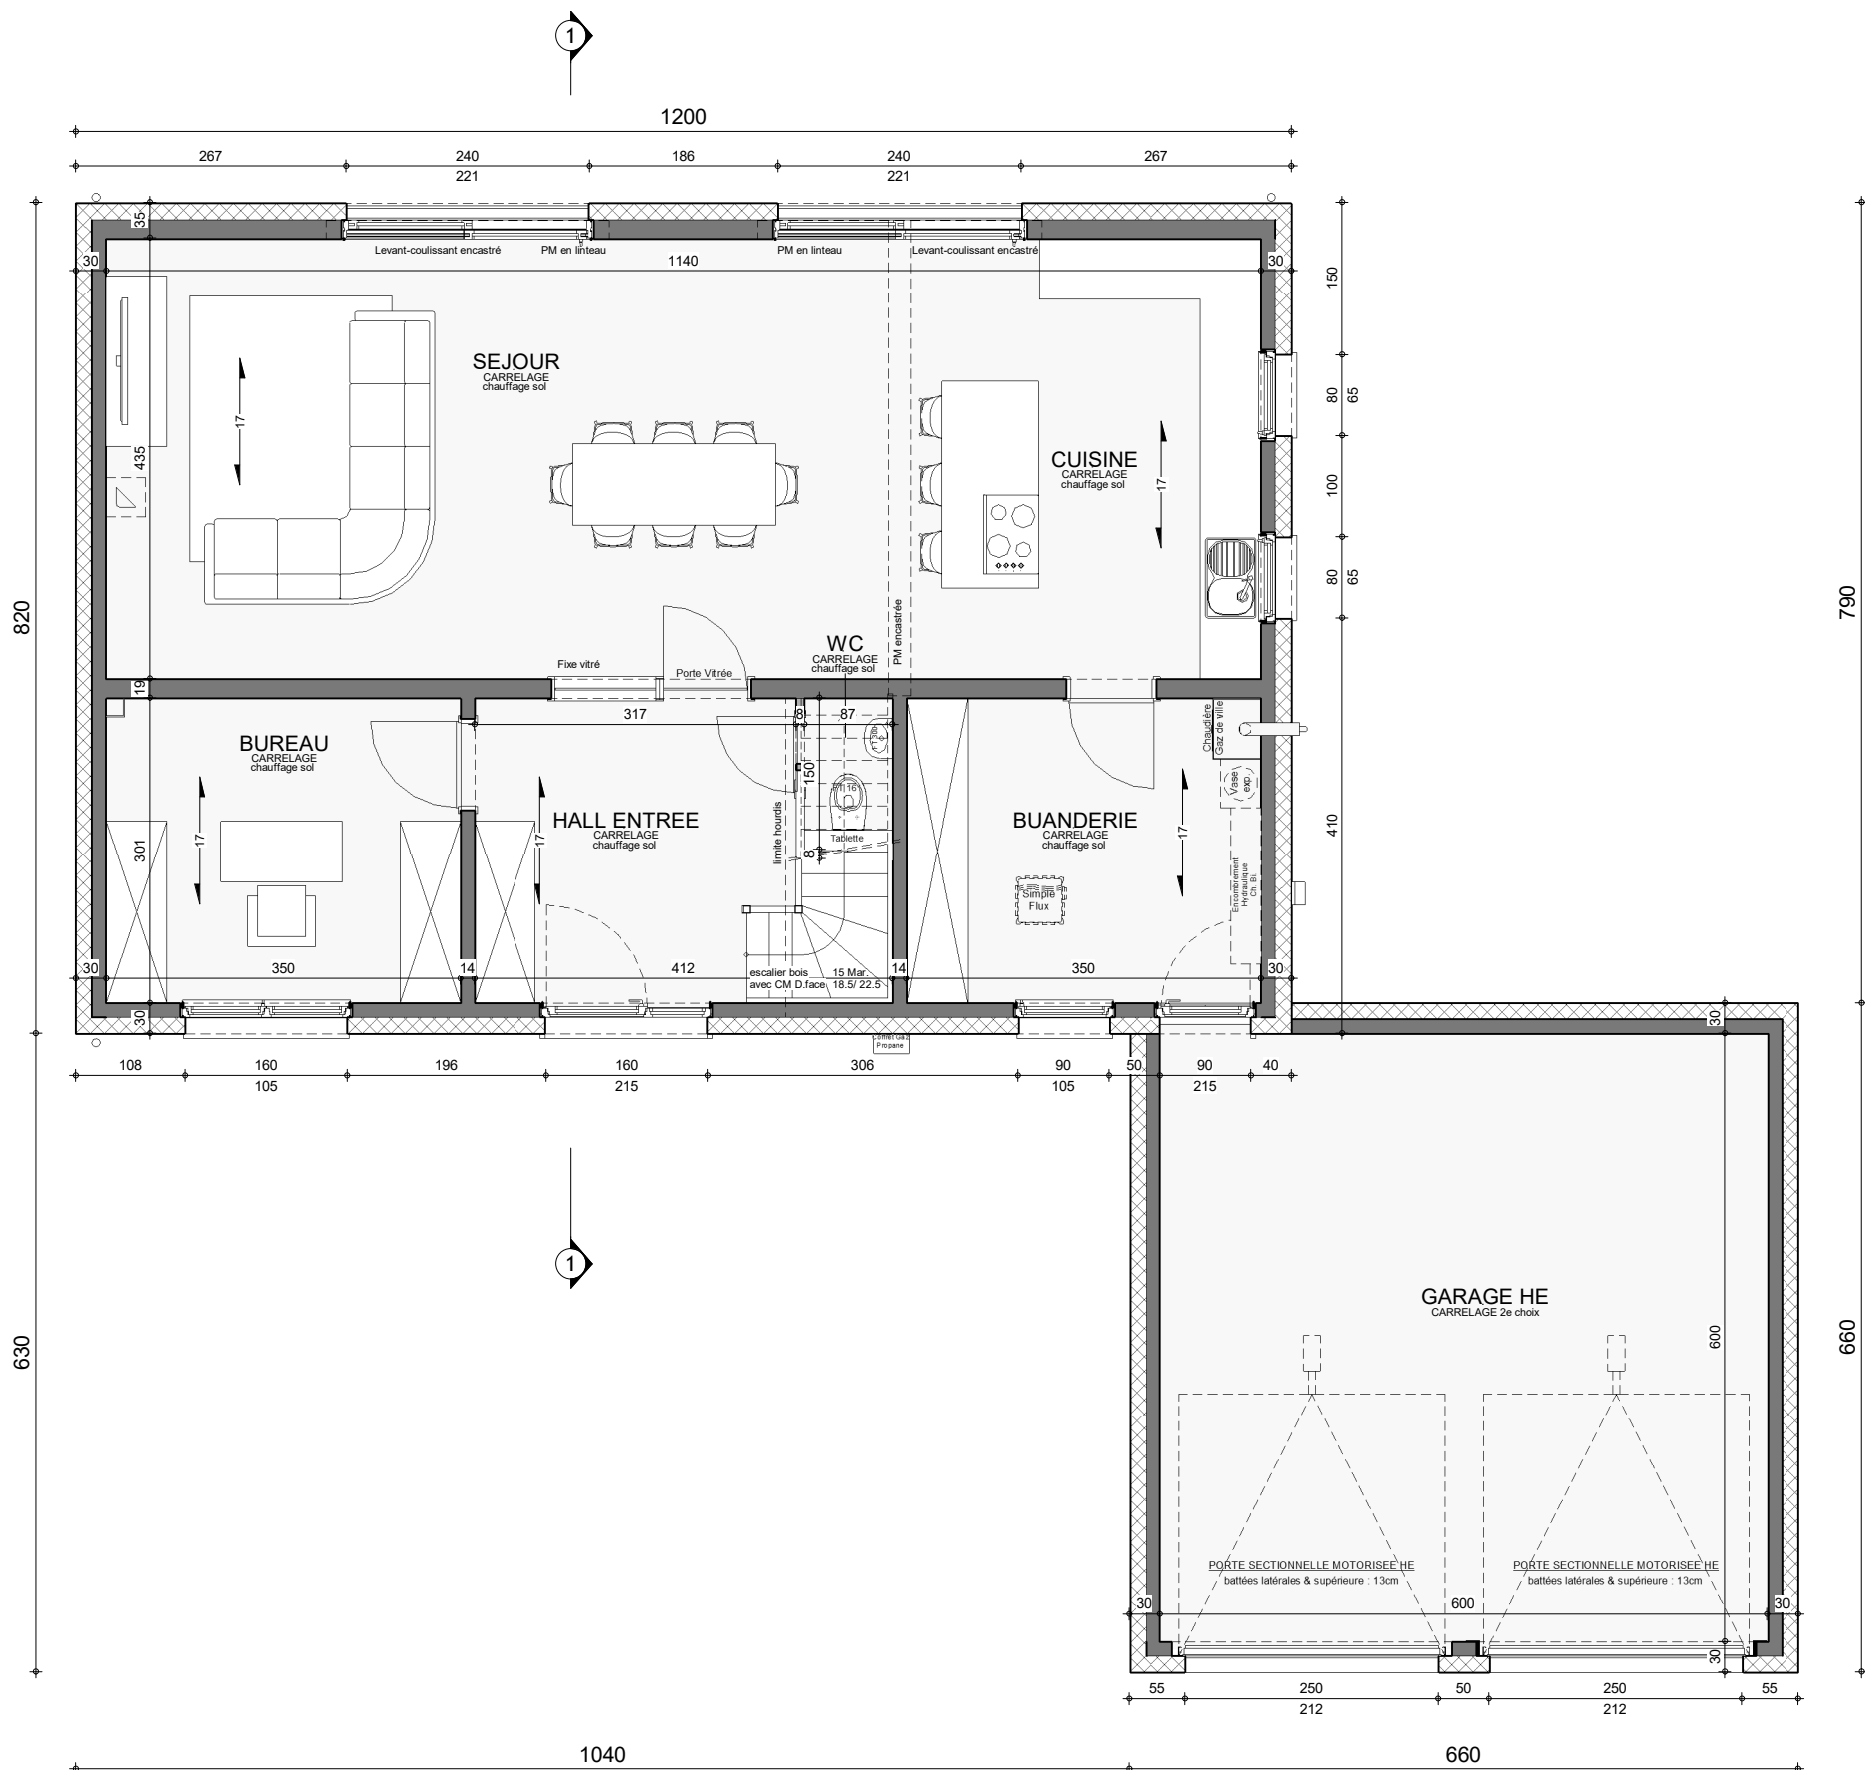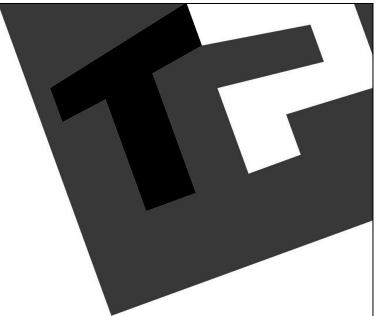

REZ-DE-CHAUSSEE


AP- 220212/LES/JAJU			
Date :	14/11/2022	Echelle :	1/75

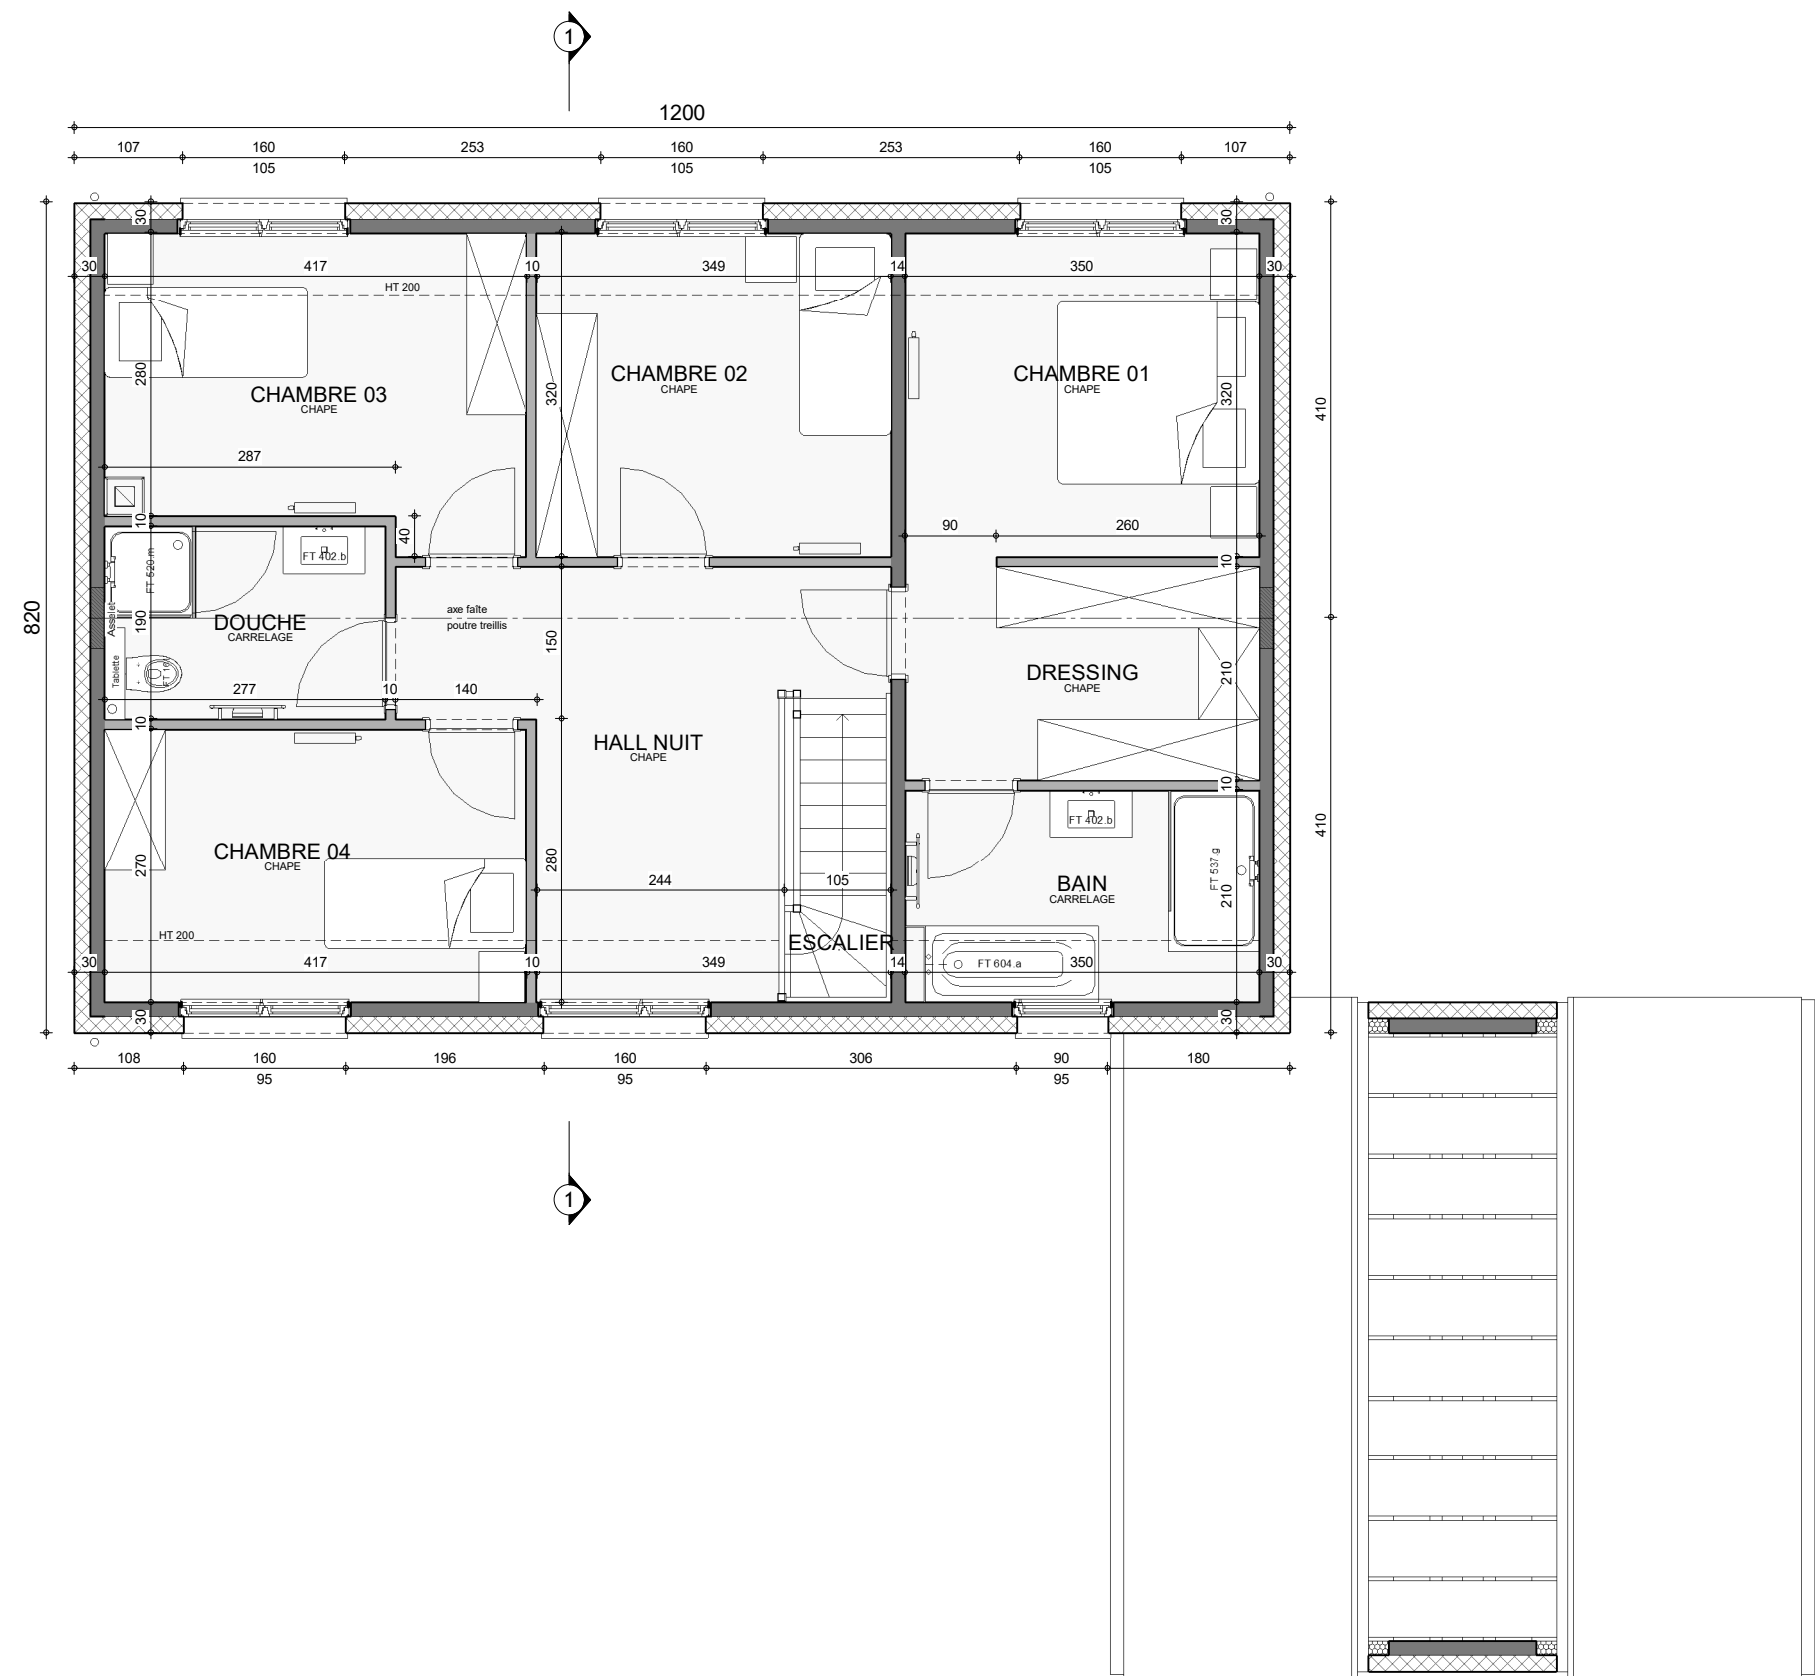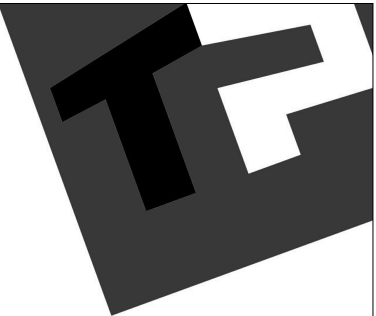

ETAGE



AP- 220212/LES/JAJU			
Date :	14/11/2022	Echelle :	1/75


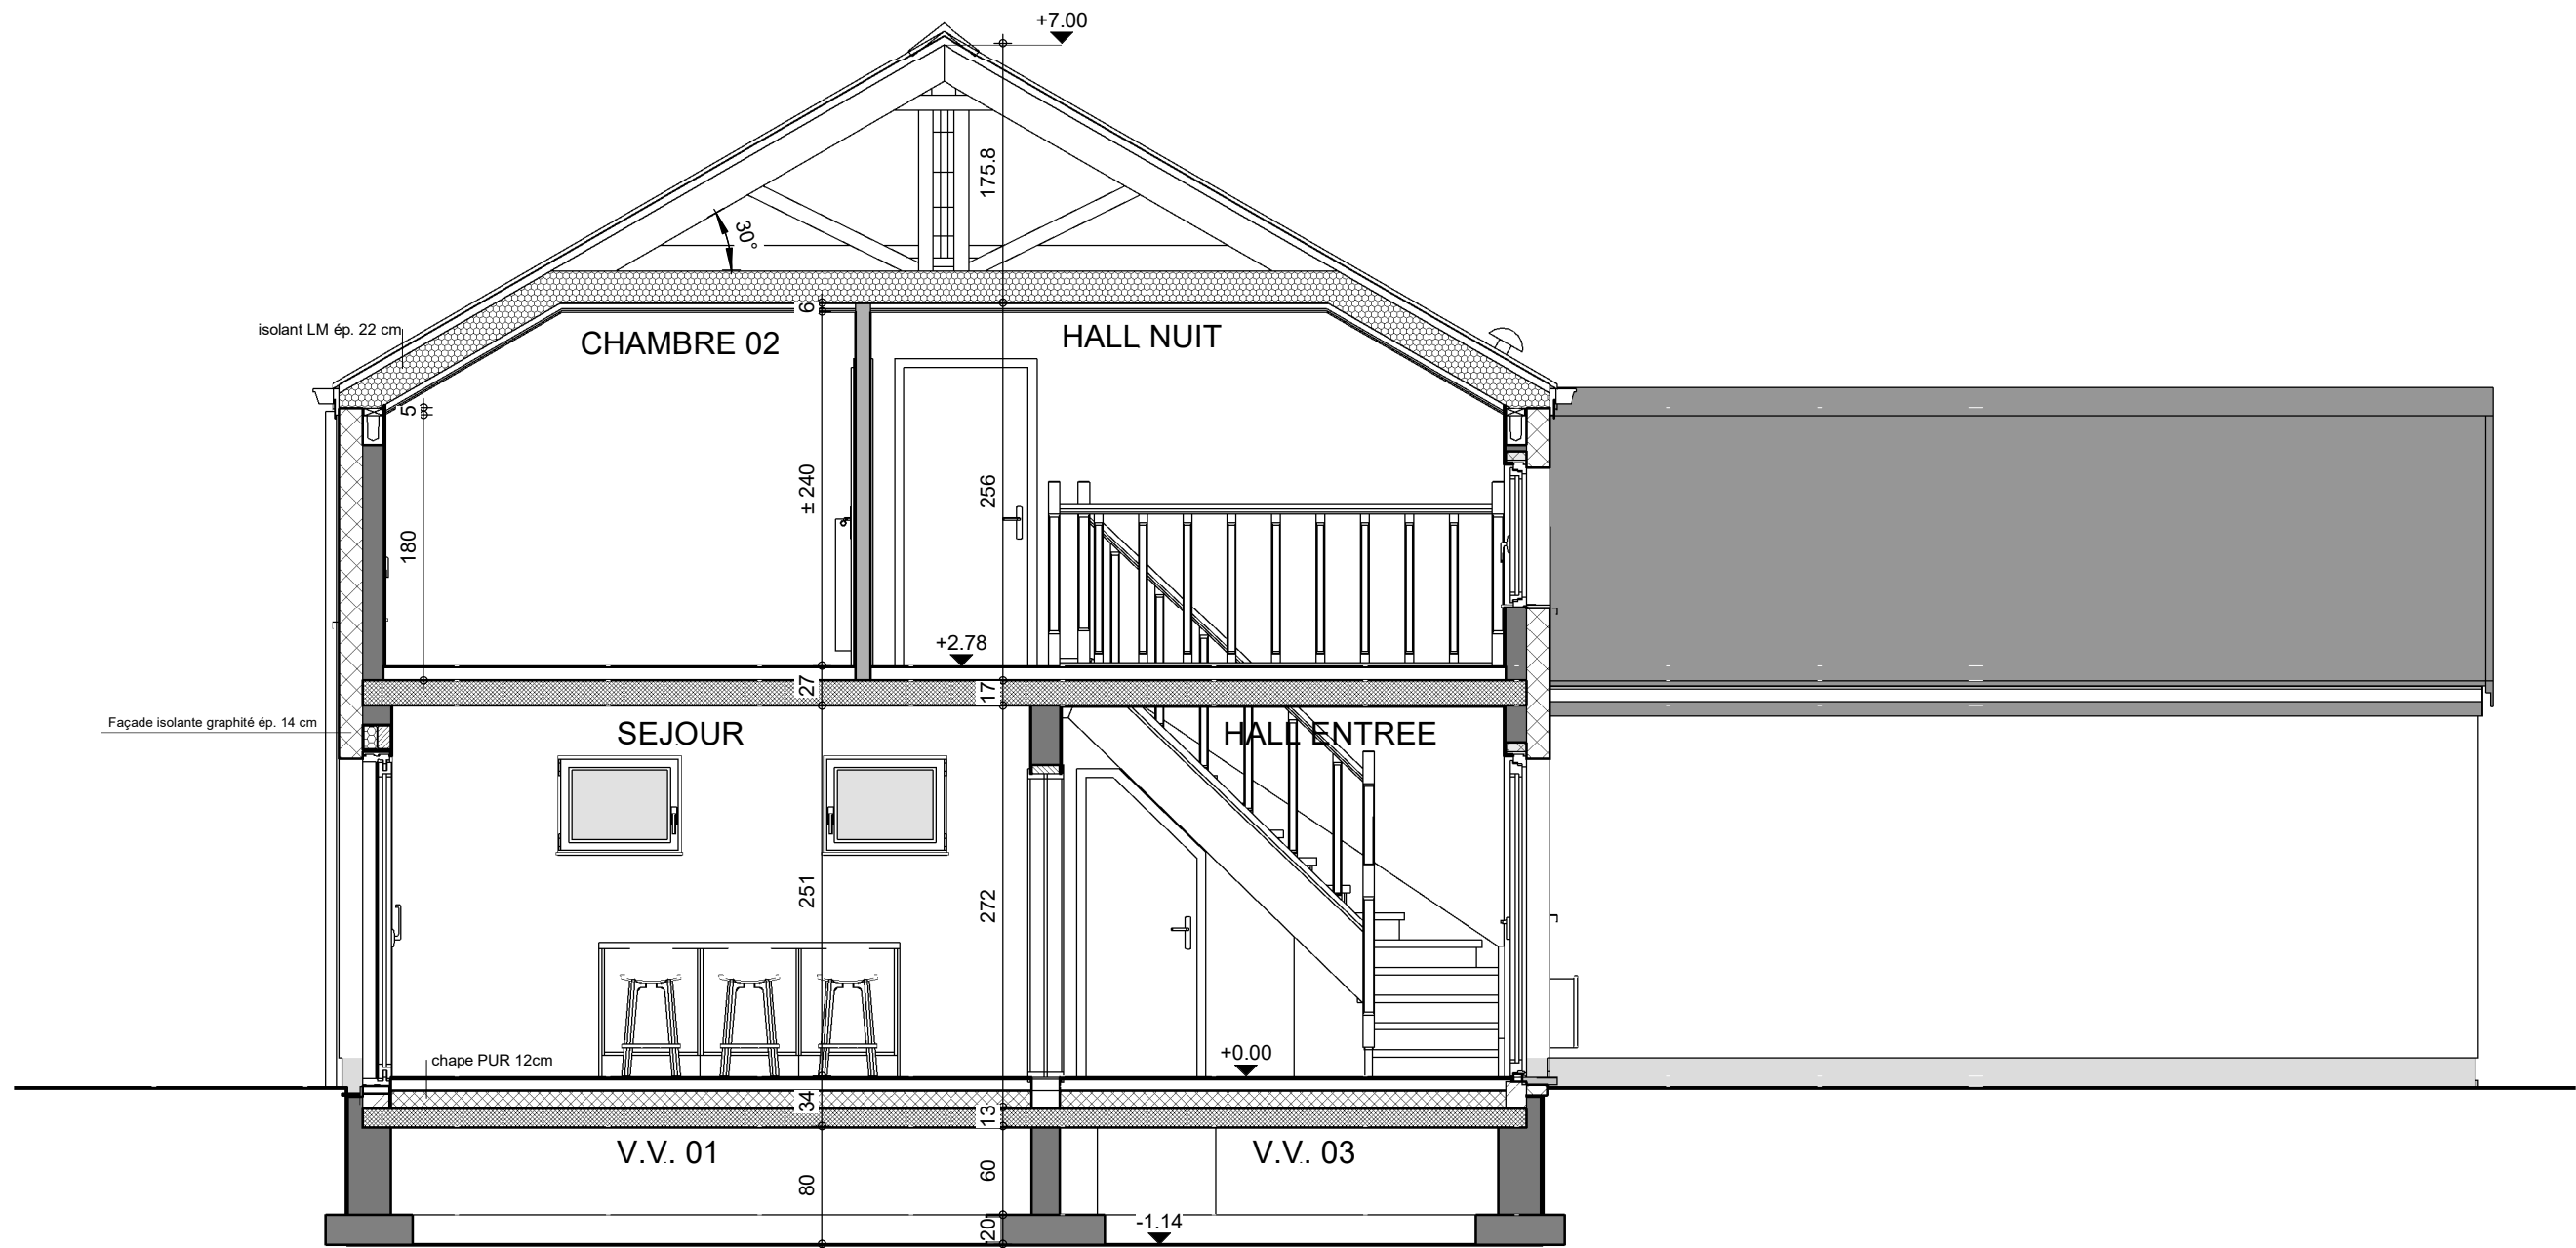


COUPE AA



AP- 220212/LES/JAJU			
Date :	14/11/2022	Echelle :	1/50

AVANT-PROJET de M. & Mme DEMIR - BRANDERS

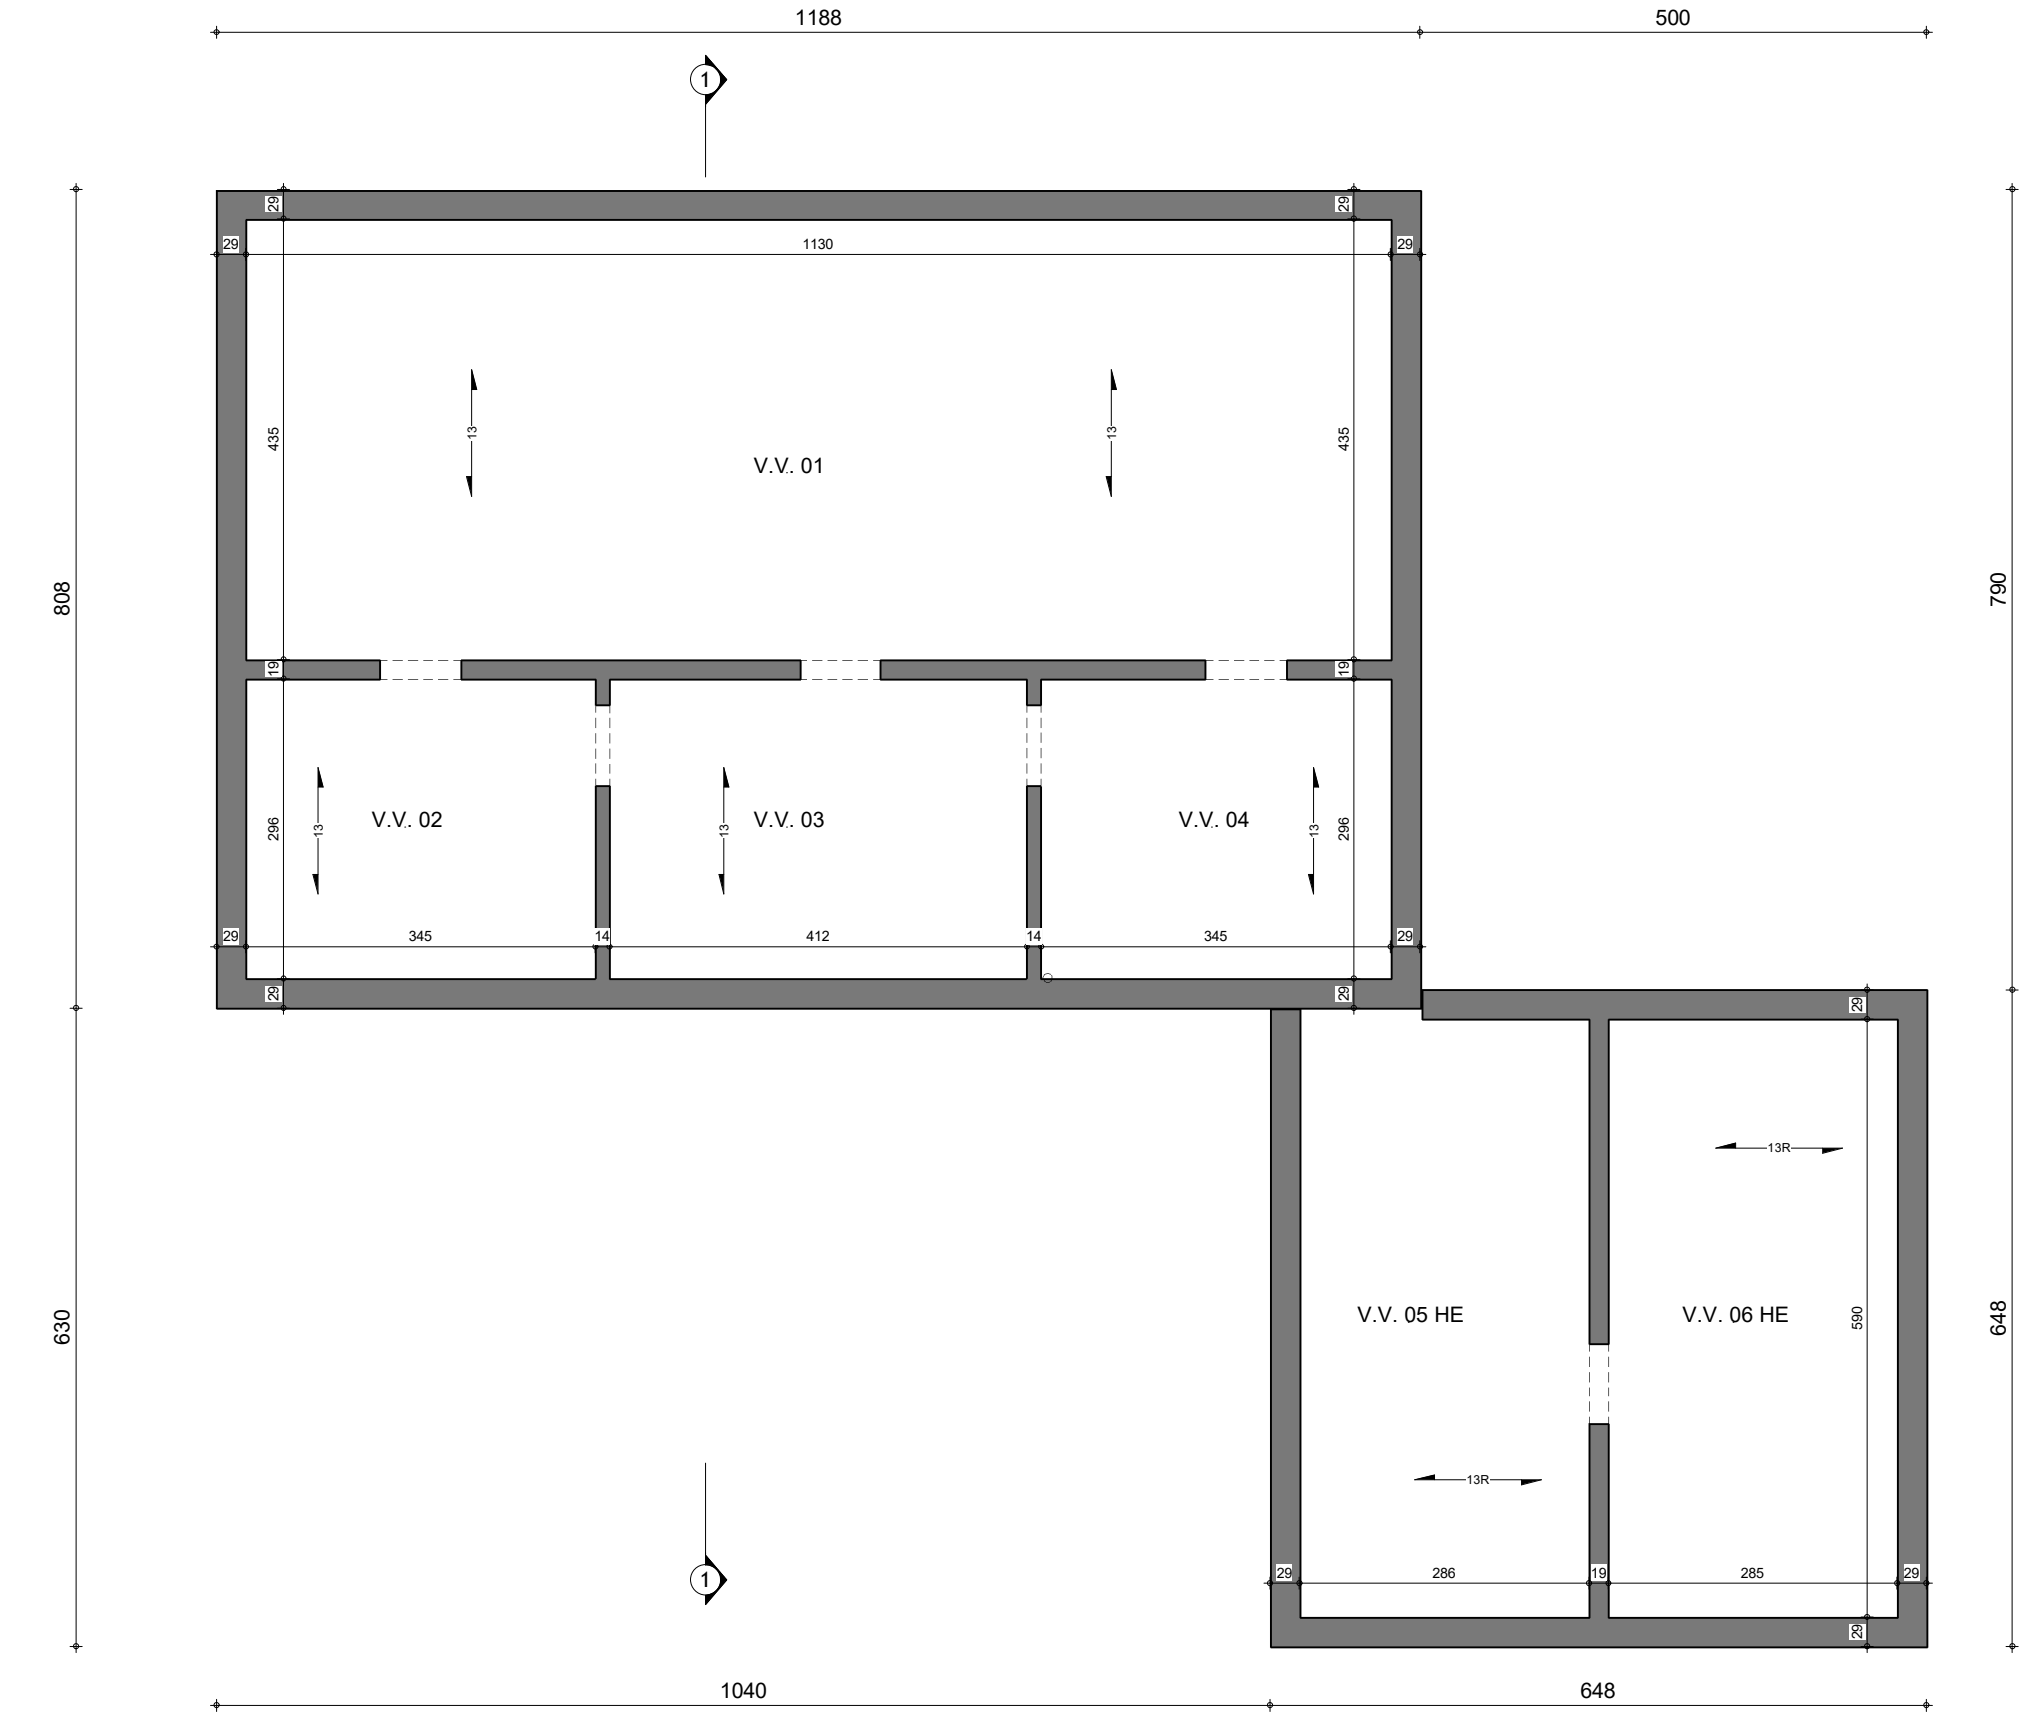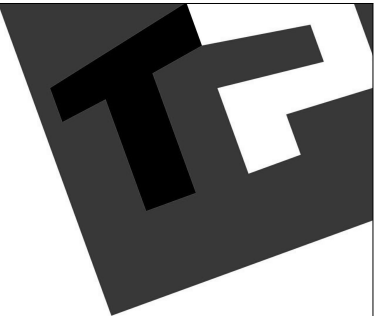

SOUS-SOL



AP- 220212/LES/JAJU			
Date :	14/11/2022	Echelle :	1/75




FACADE AVANT



AP- 220212/LES/JAJU			
Date :	14/11/2022	Echelle :	1/50

Le présent projet reste la propriété de la S.A. THOMAS & PIRON. Il est protégé par la législation en matière de création et ne peut en aucun cas faire l'objet d'une copie même partielle sans l'autorisation de l'auteur.

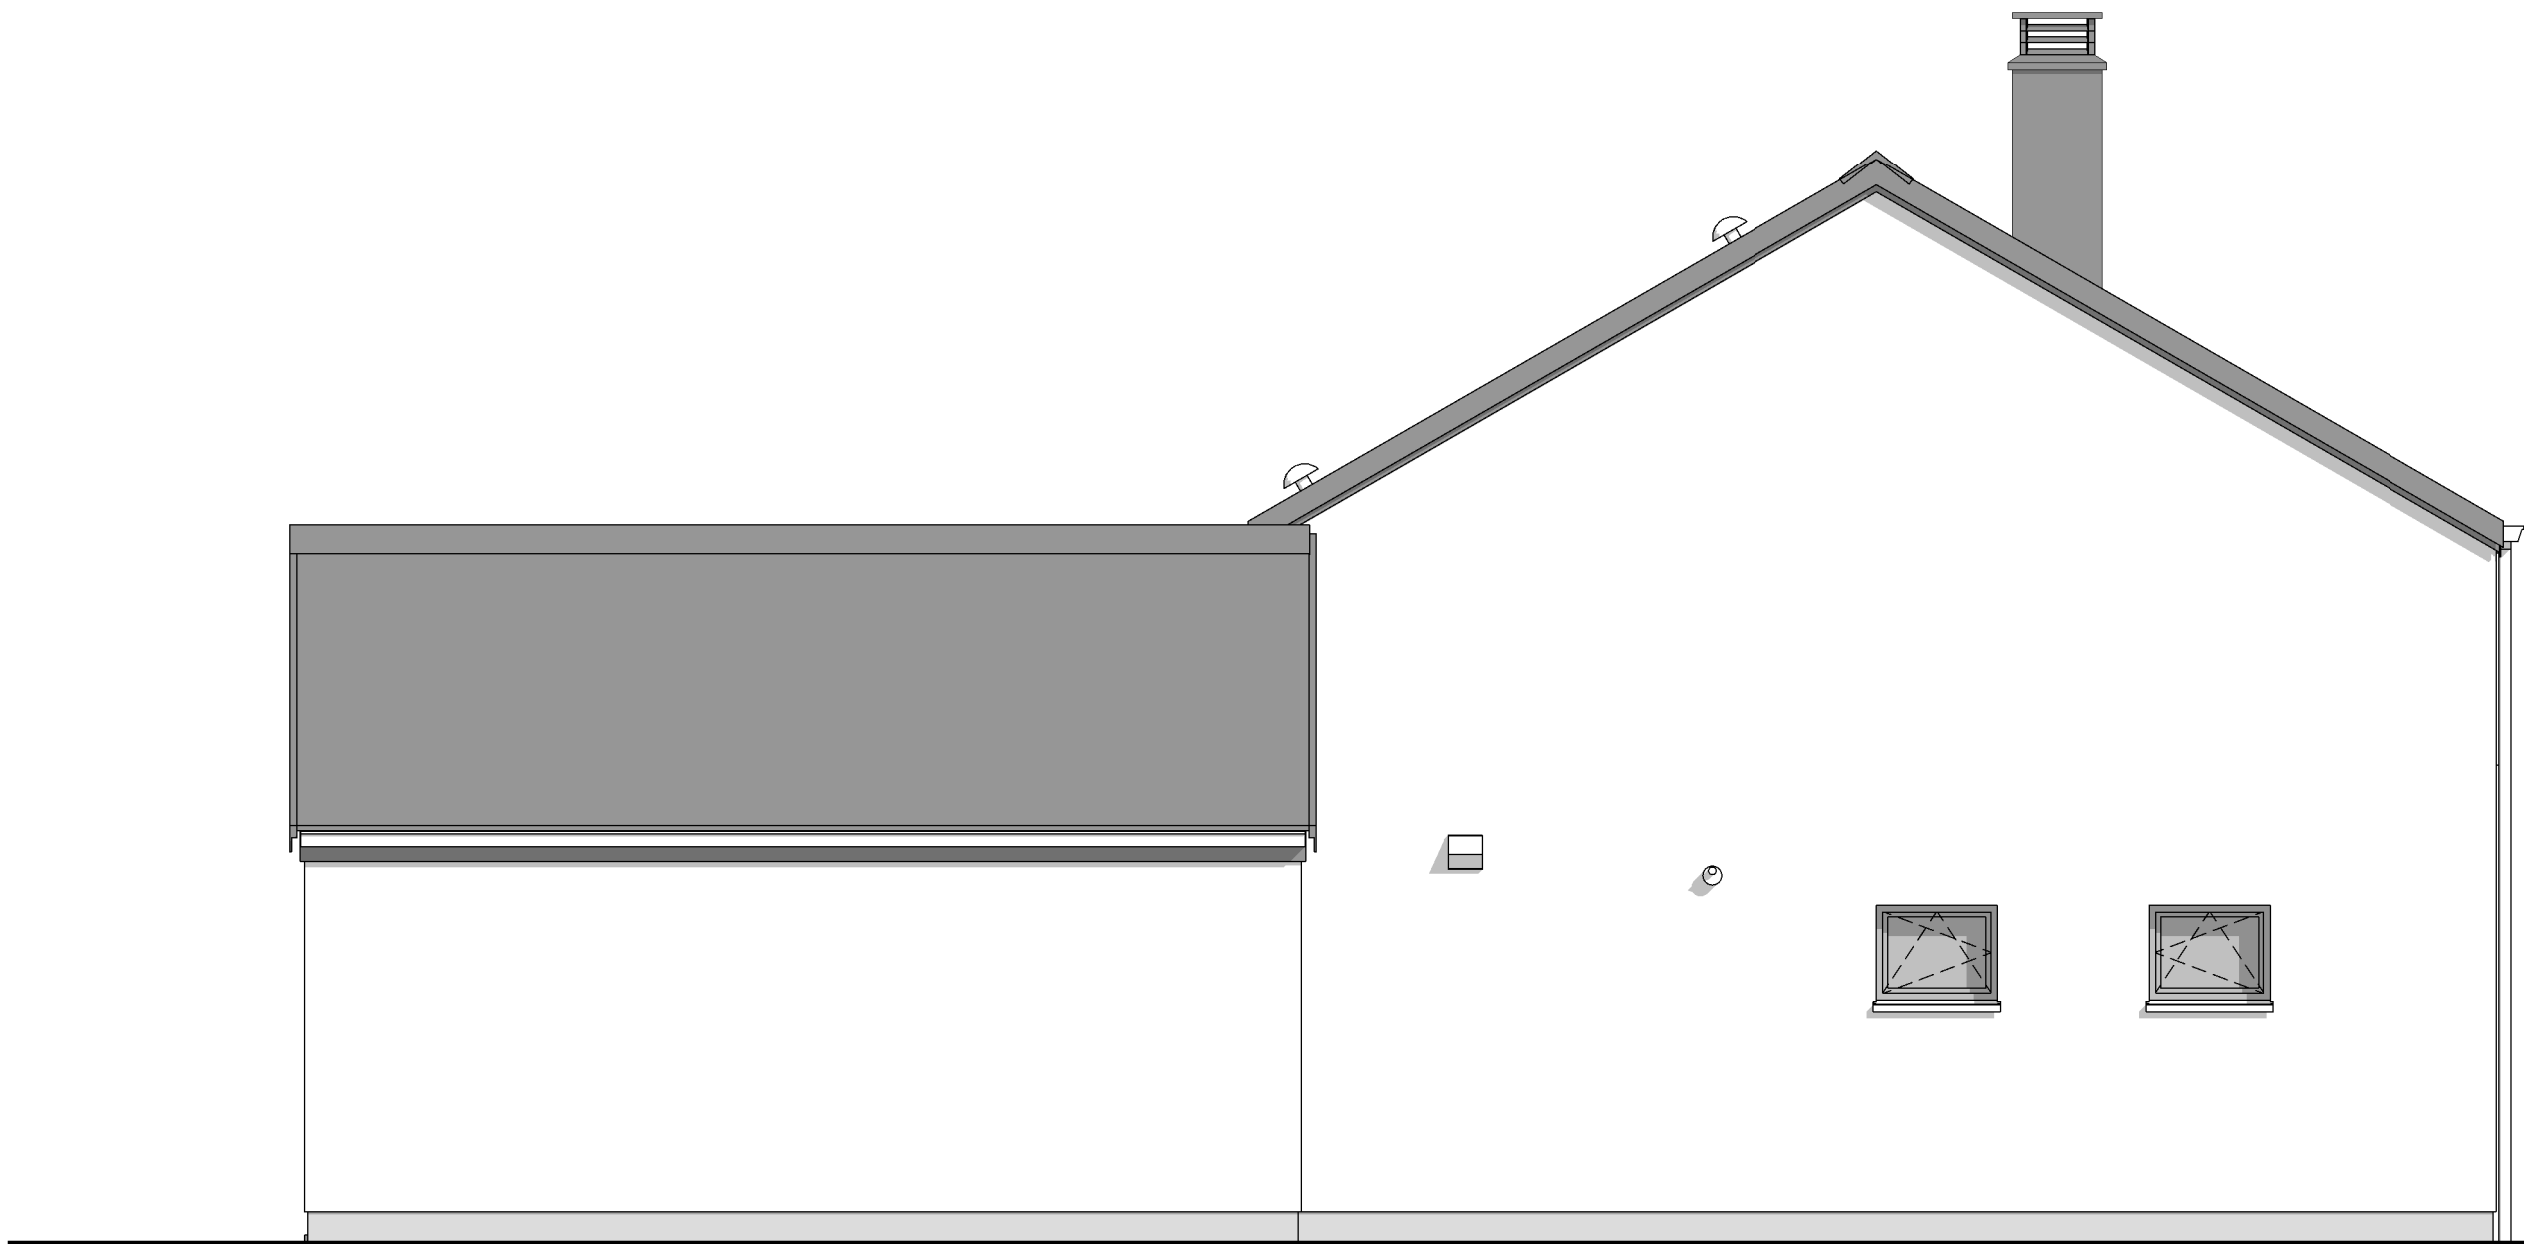

PIGNON DROIT

AP- 220212/LES/JAJU			
Date :	14/11/2022	Echelle :	1/50

Le présent projet reste la propriété de la S.A. THOMAS & PIRON. Il est protégé par la législation en matière de création et ne peut en aucun cas faire l'objet d'une copie même partielle sans l'autorisation de l'auteur.




FACADE ARRIERE



AP- 220212/LES/JAJU			
Date :	14/11/2022	Echelle :	1/50

Le présent projet reste la propriété de la S.A. THOMAS & PIRON. Il est protégé par la législation en matière de création et ne peut en aucun cas faire l'objet d'une copie même partielle sans l'autorisation de l'auteur.

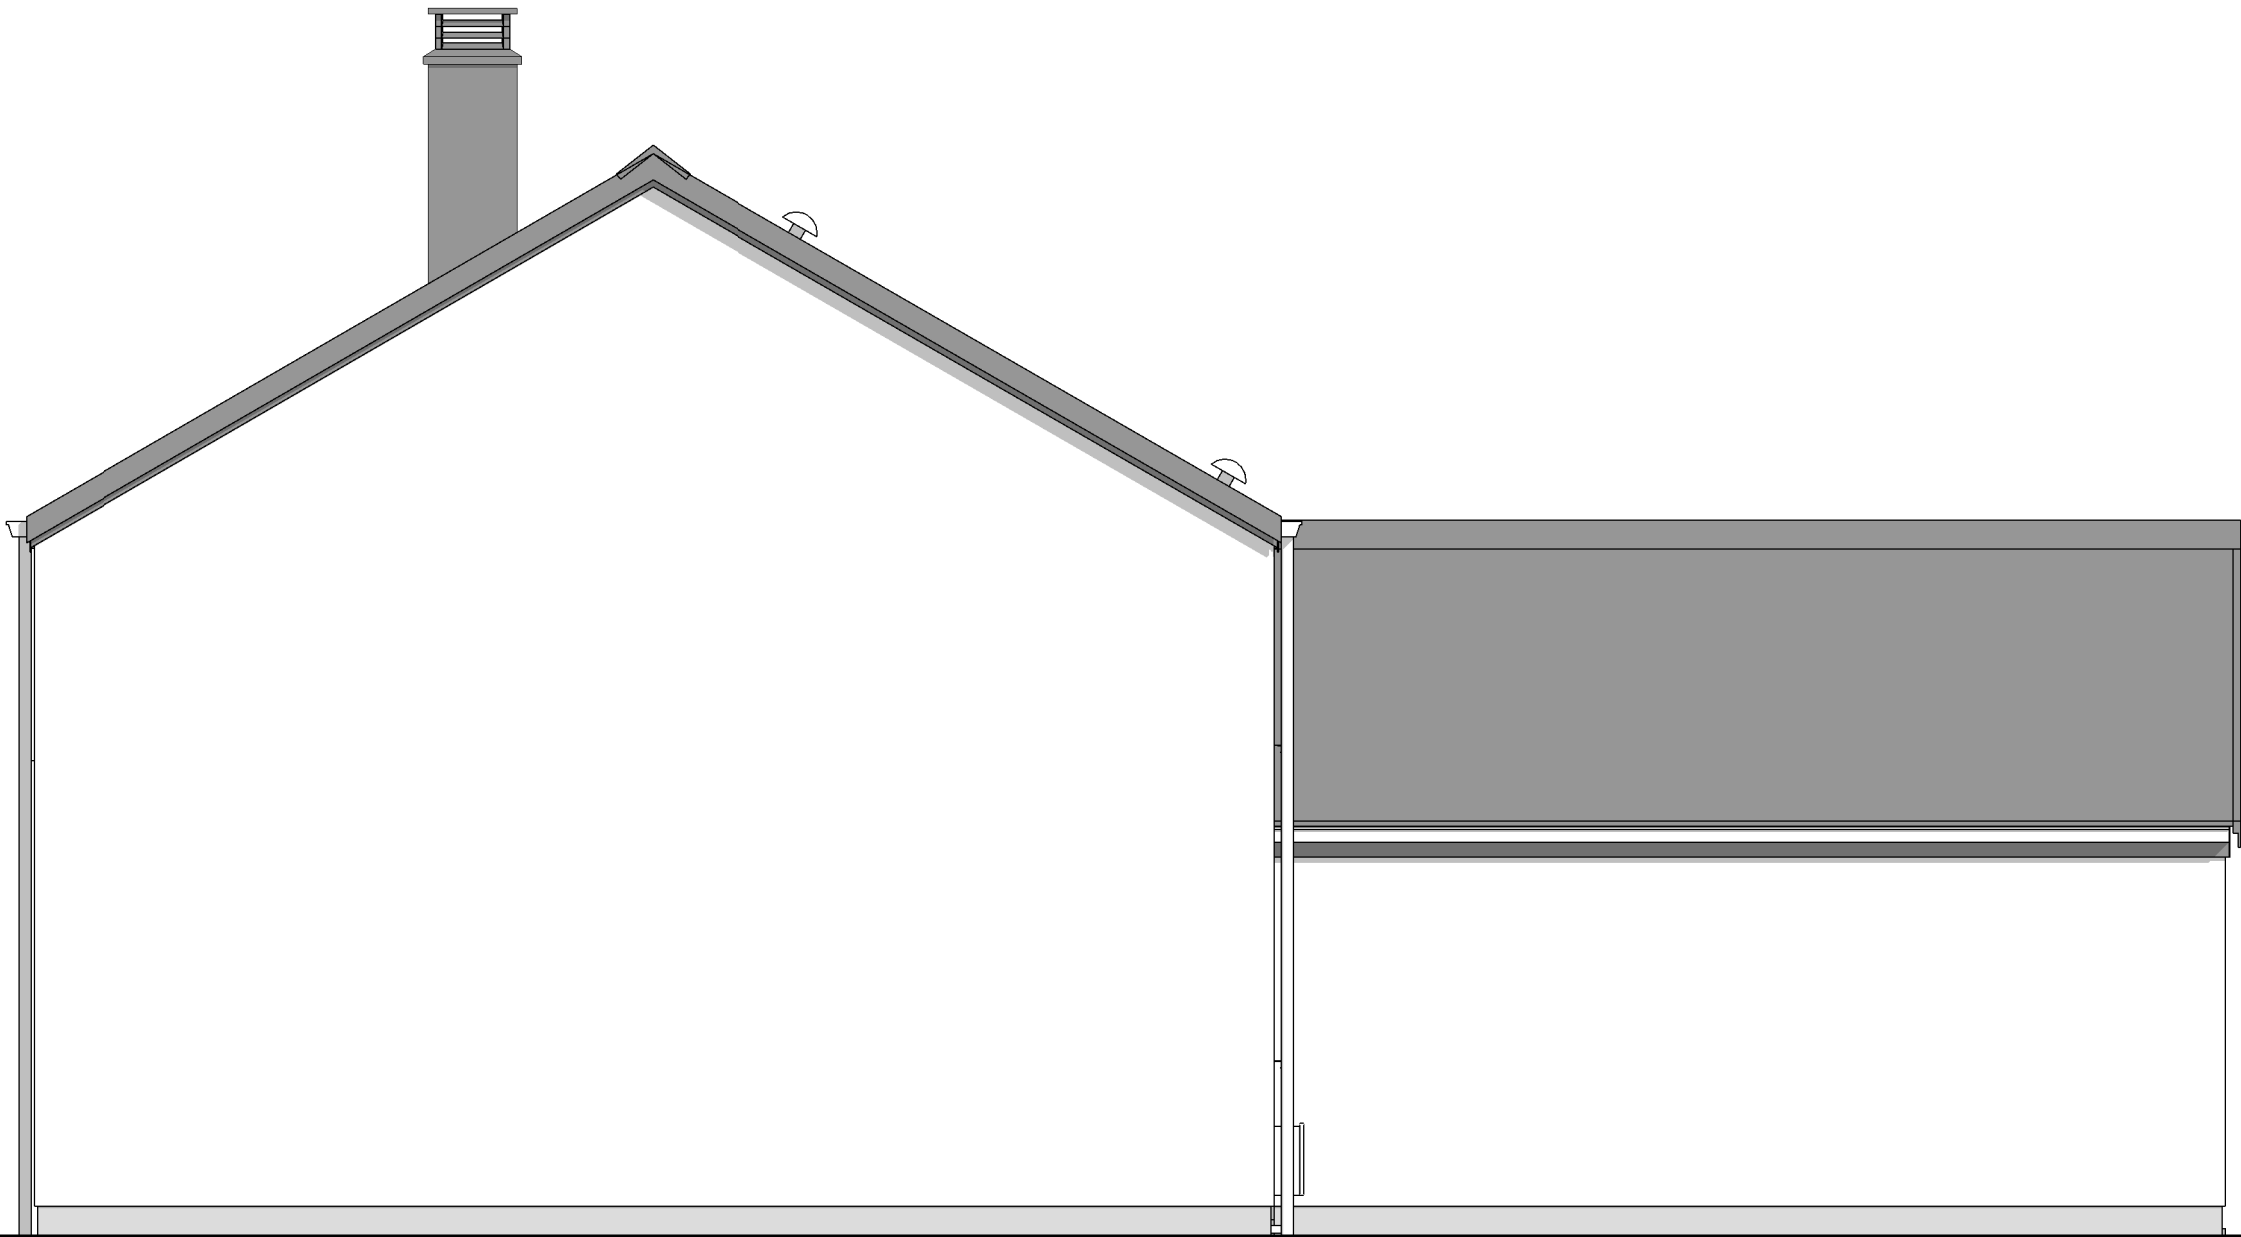

PIGNON GAUCHE

AP- 220212/LES/JAJU			
Date :	14/11/2022	Echelle :	1/50

Le présent projet reste la propriété de la S.A. THOMAS & PIRON. Il est protégé par la législation en matière de création et ne peut en aucun cas faire l'objet d'une copie même partielle sans l'autorisation de l'auteur.