






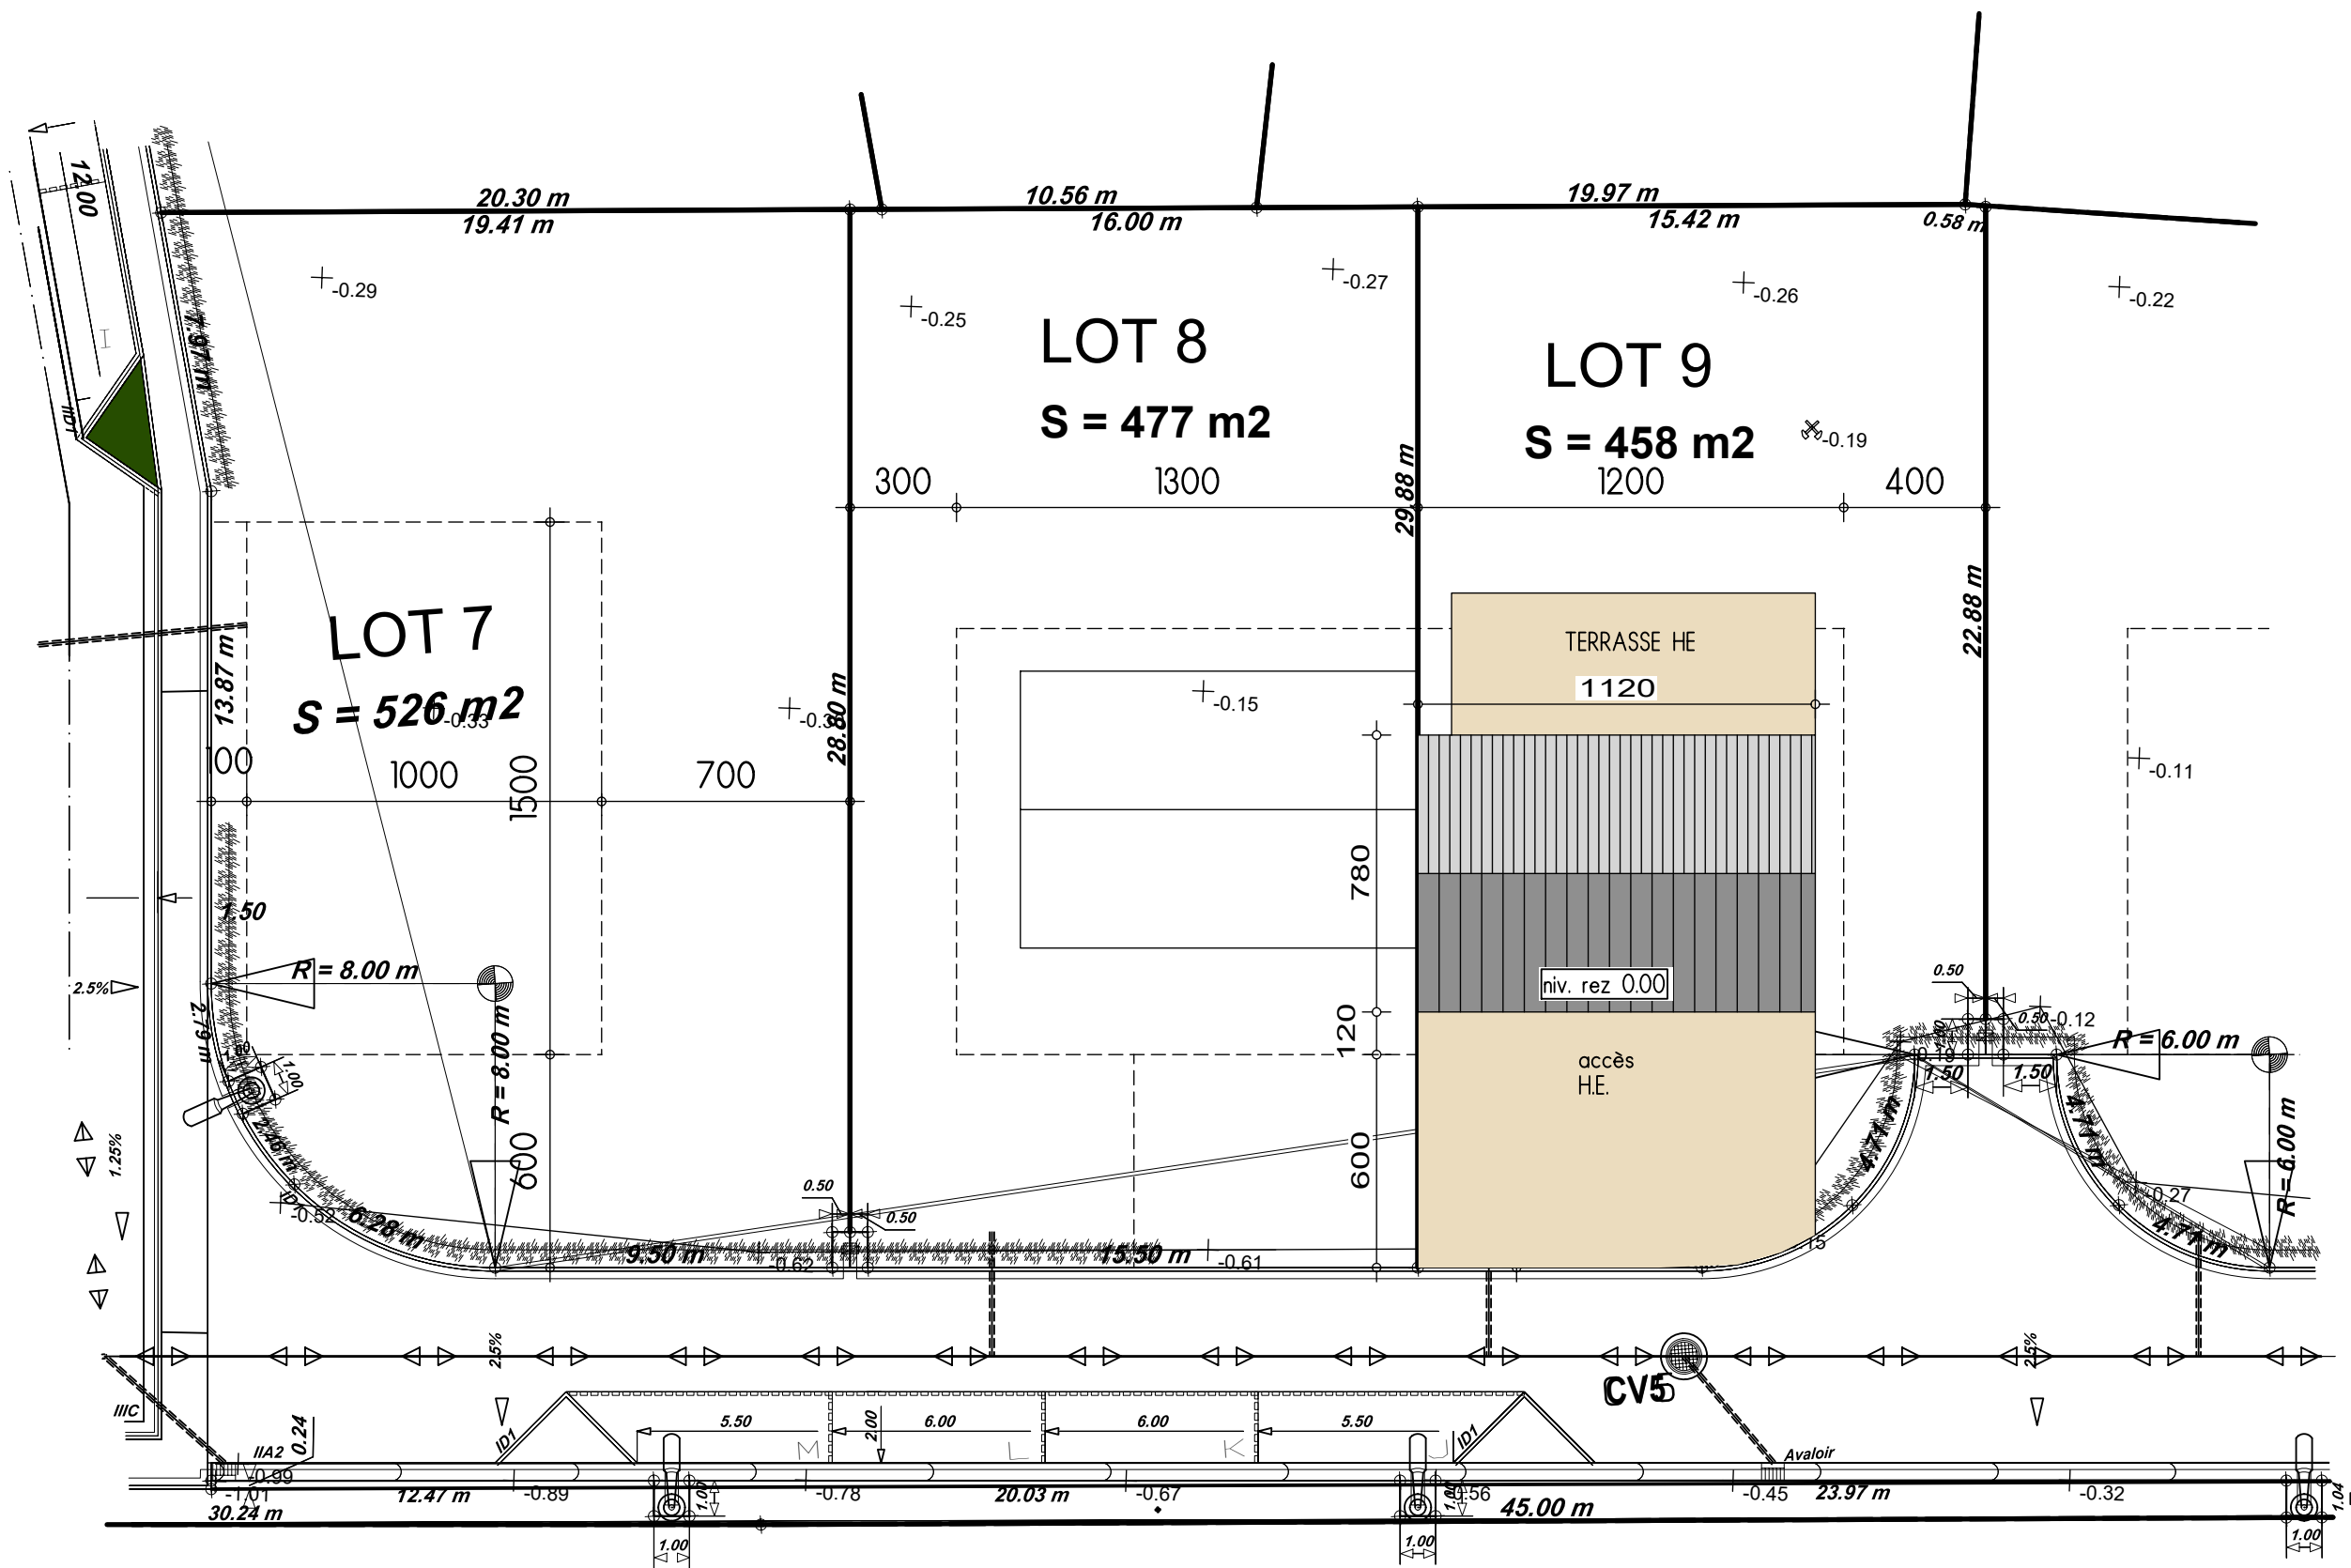


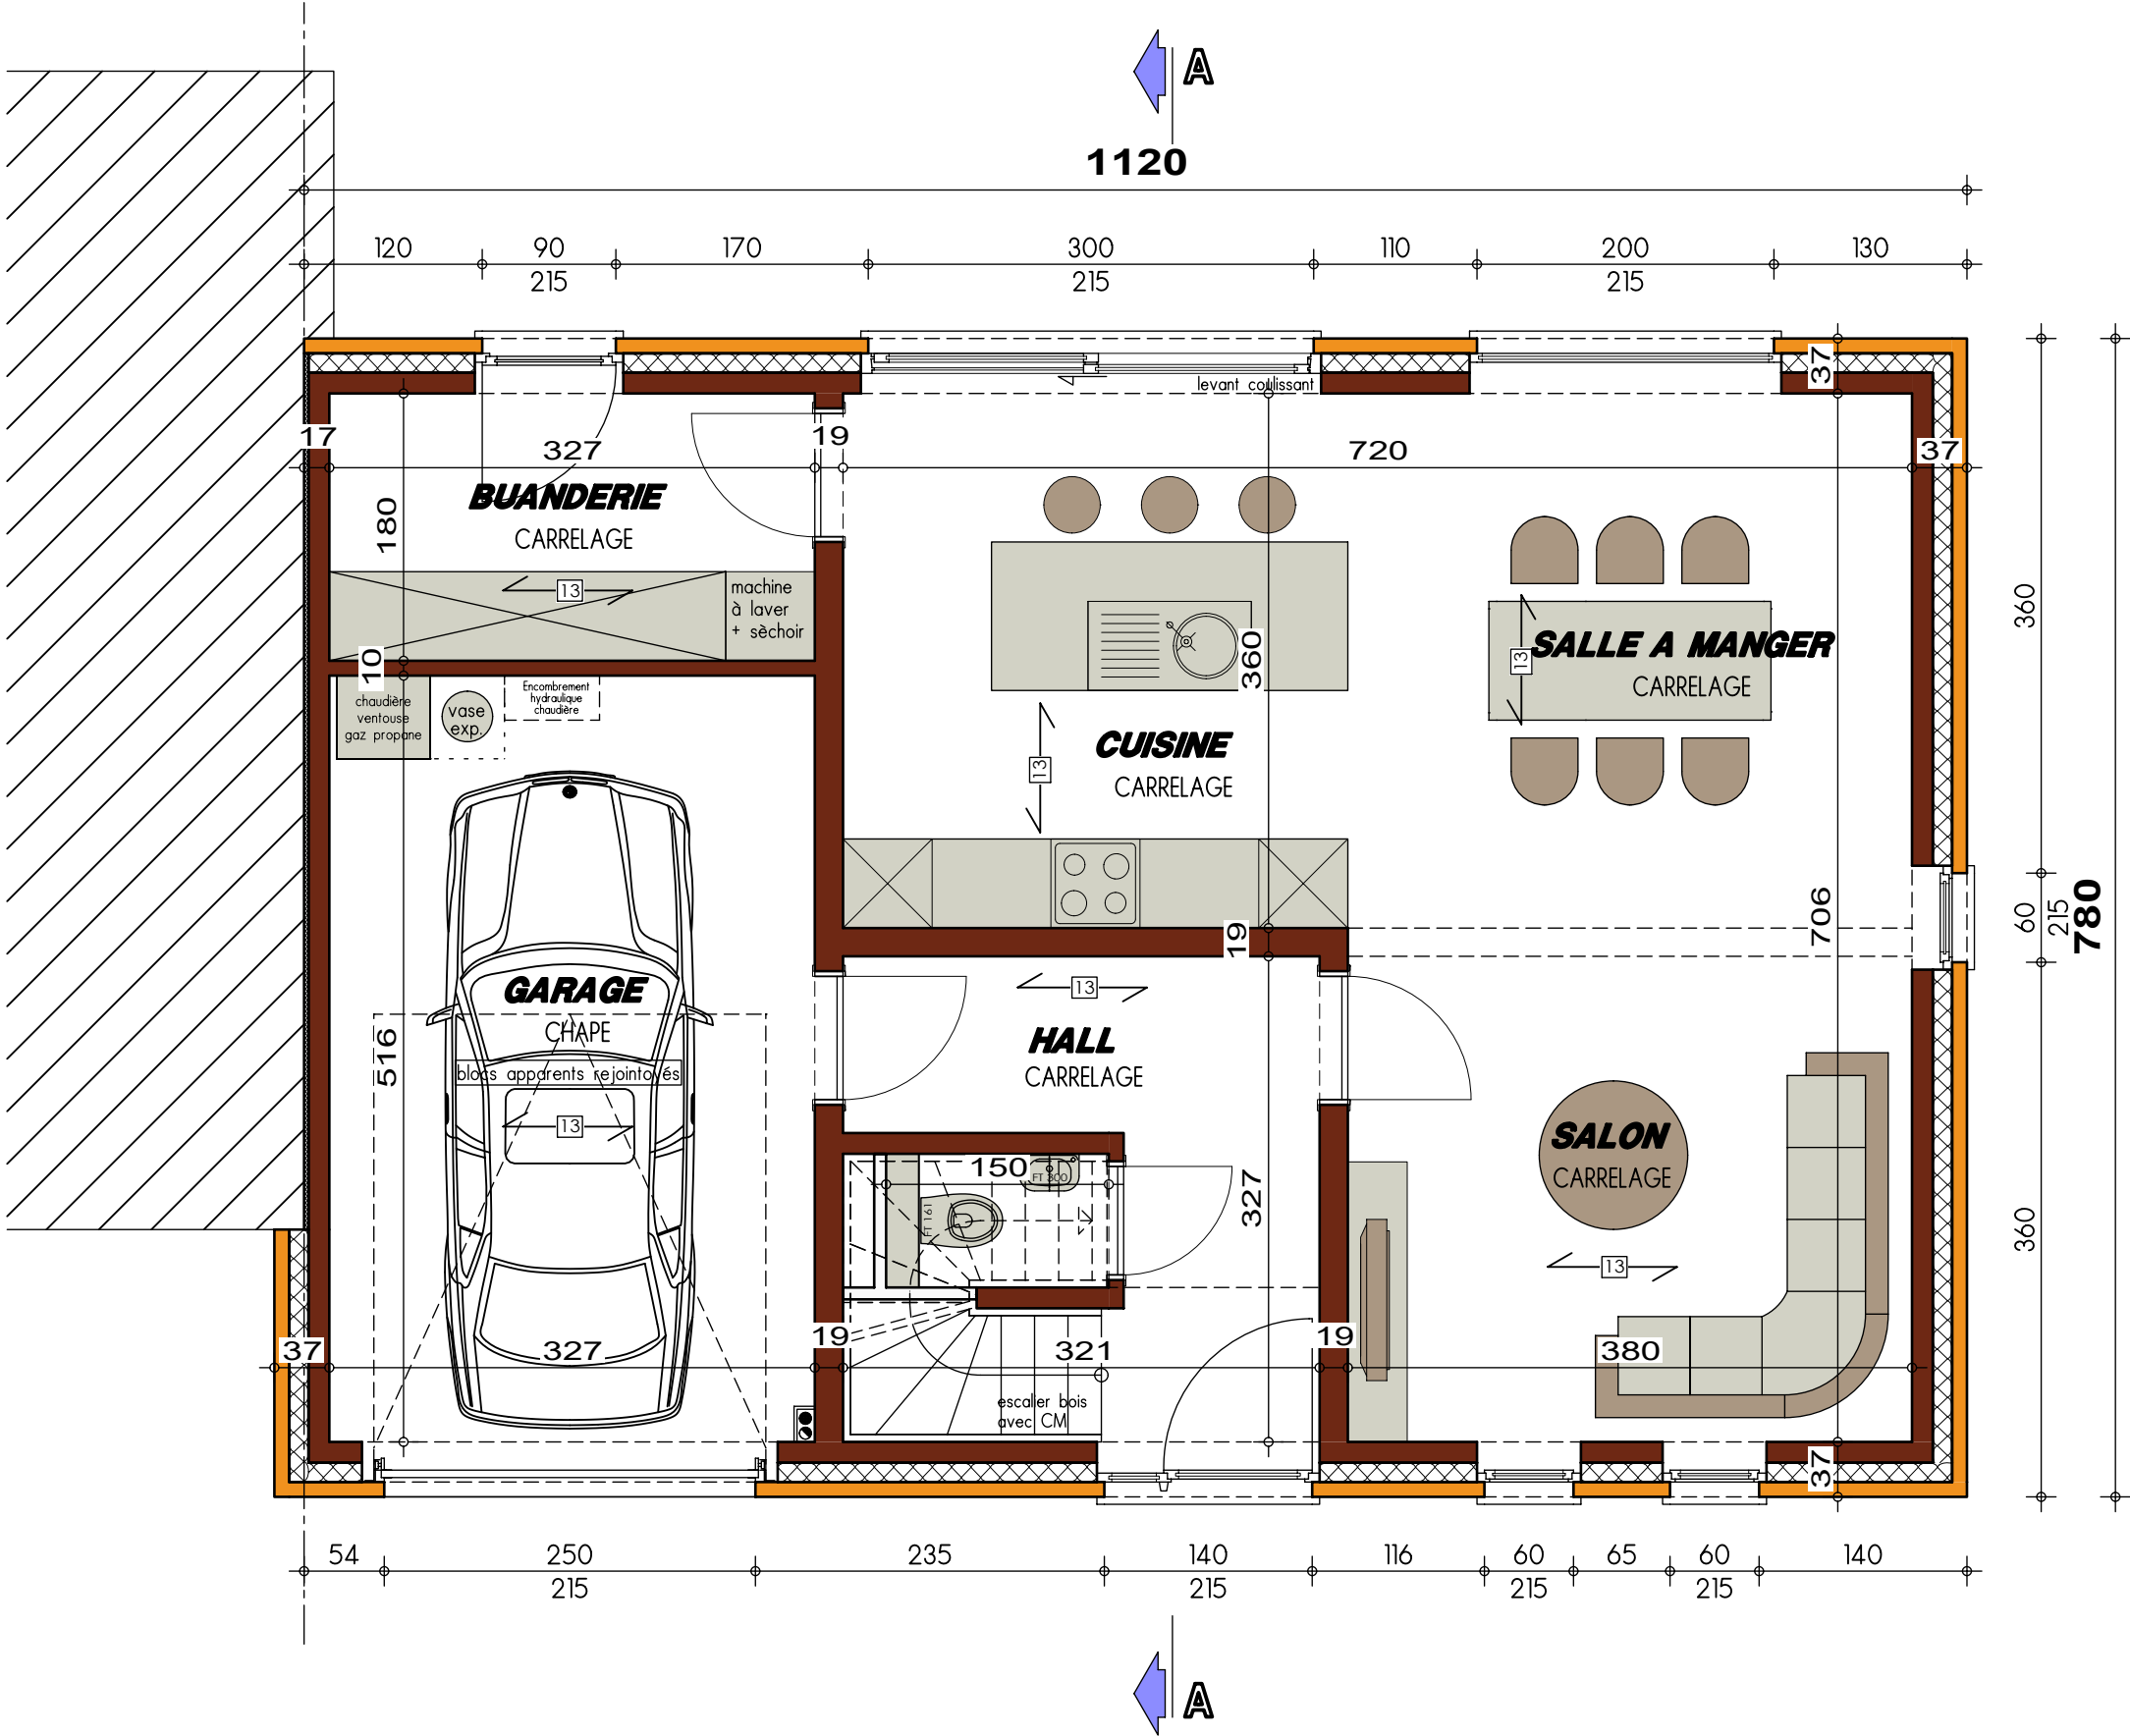

PLAN REZ-DE-CHAUSSEE

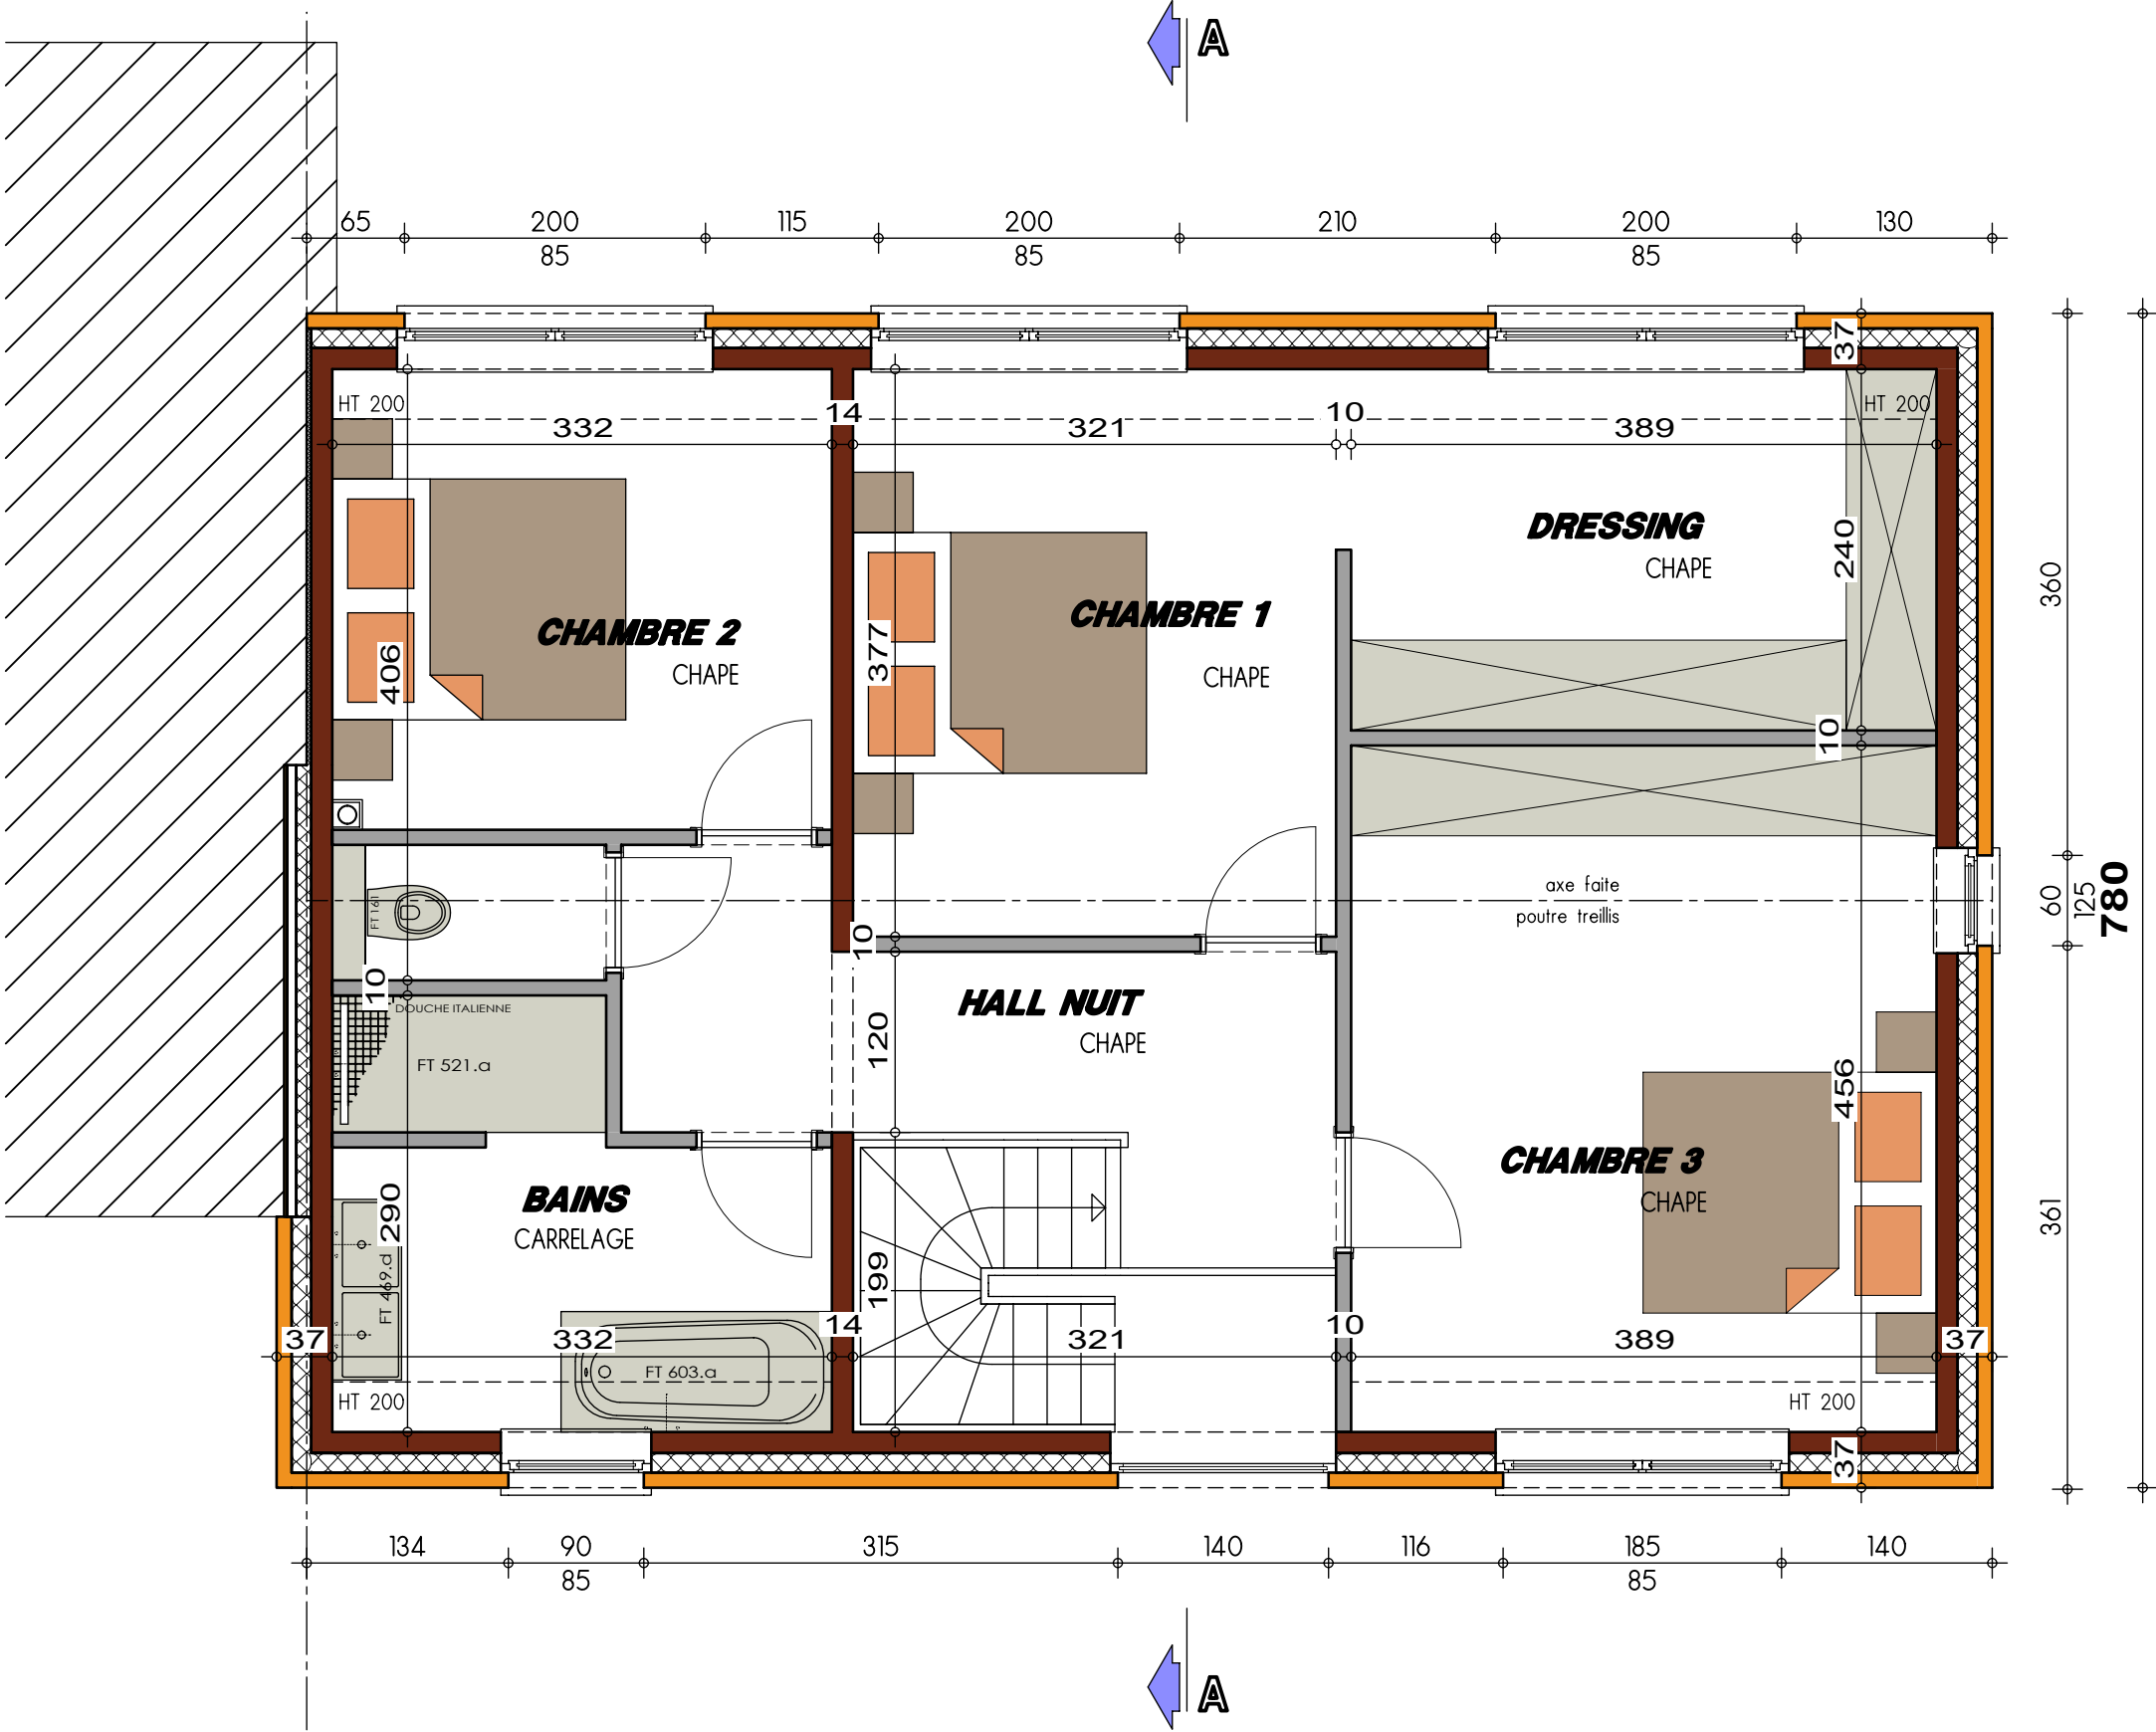


PLAN ETAGE

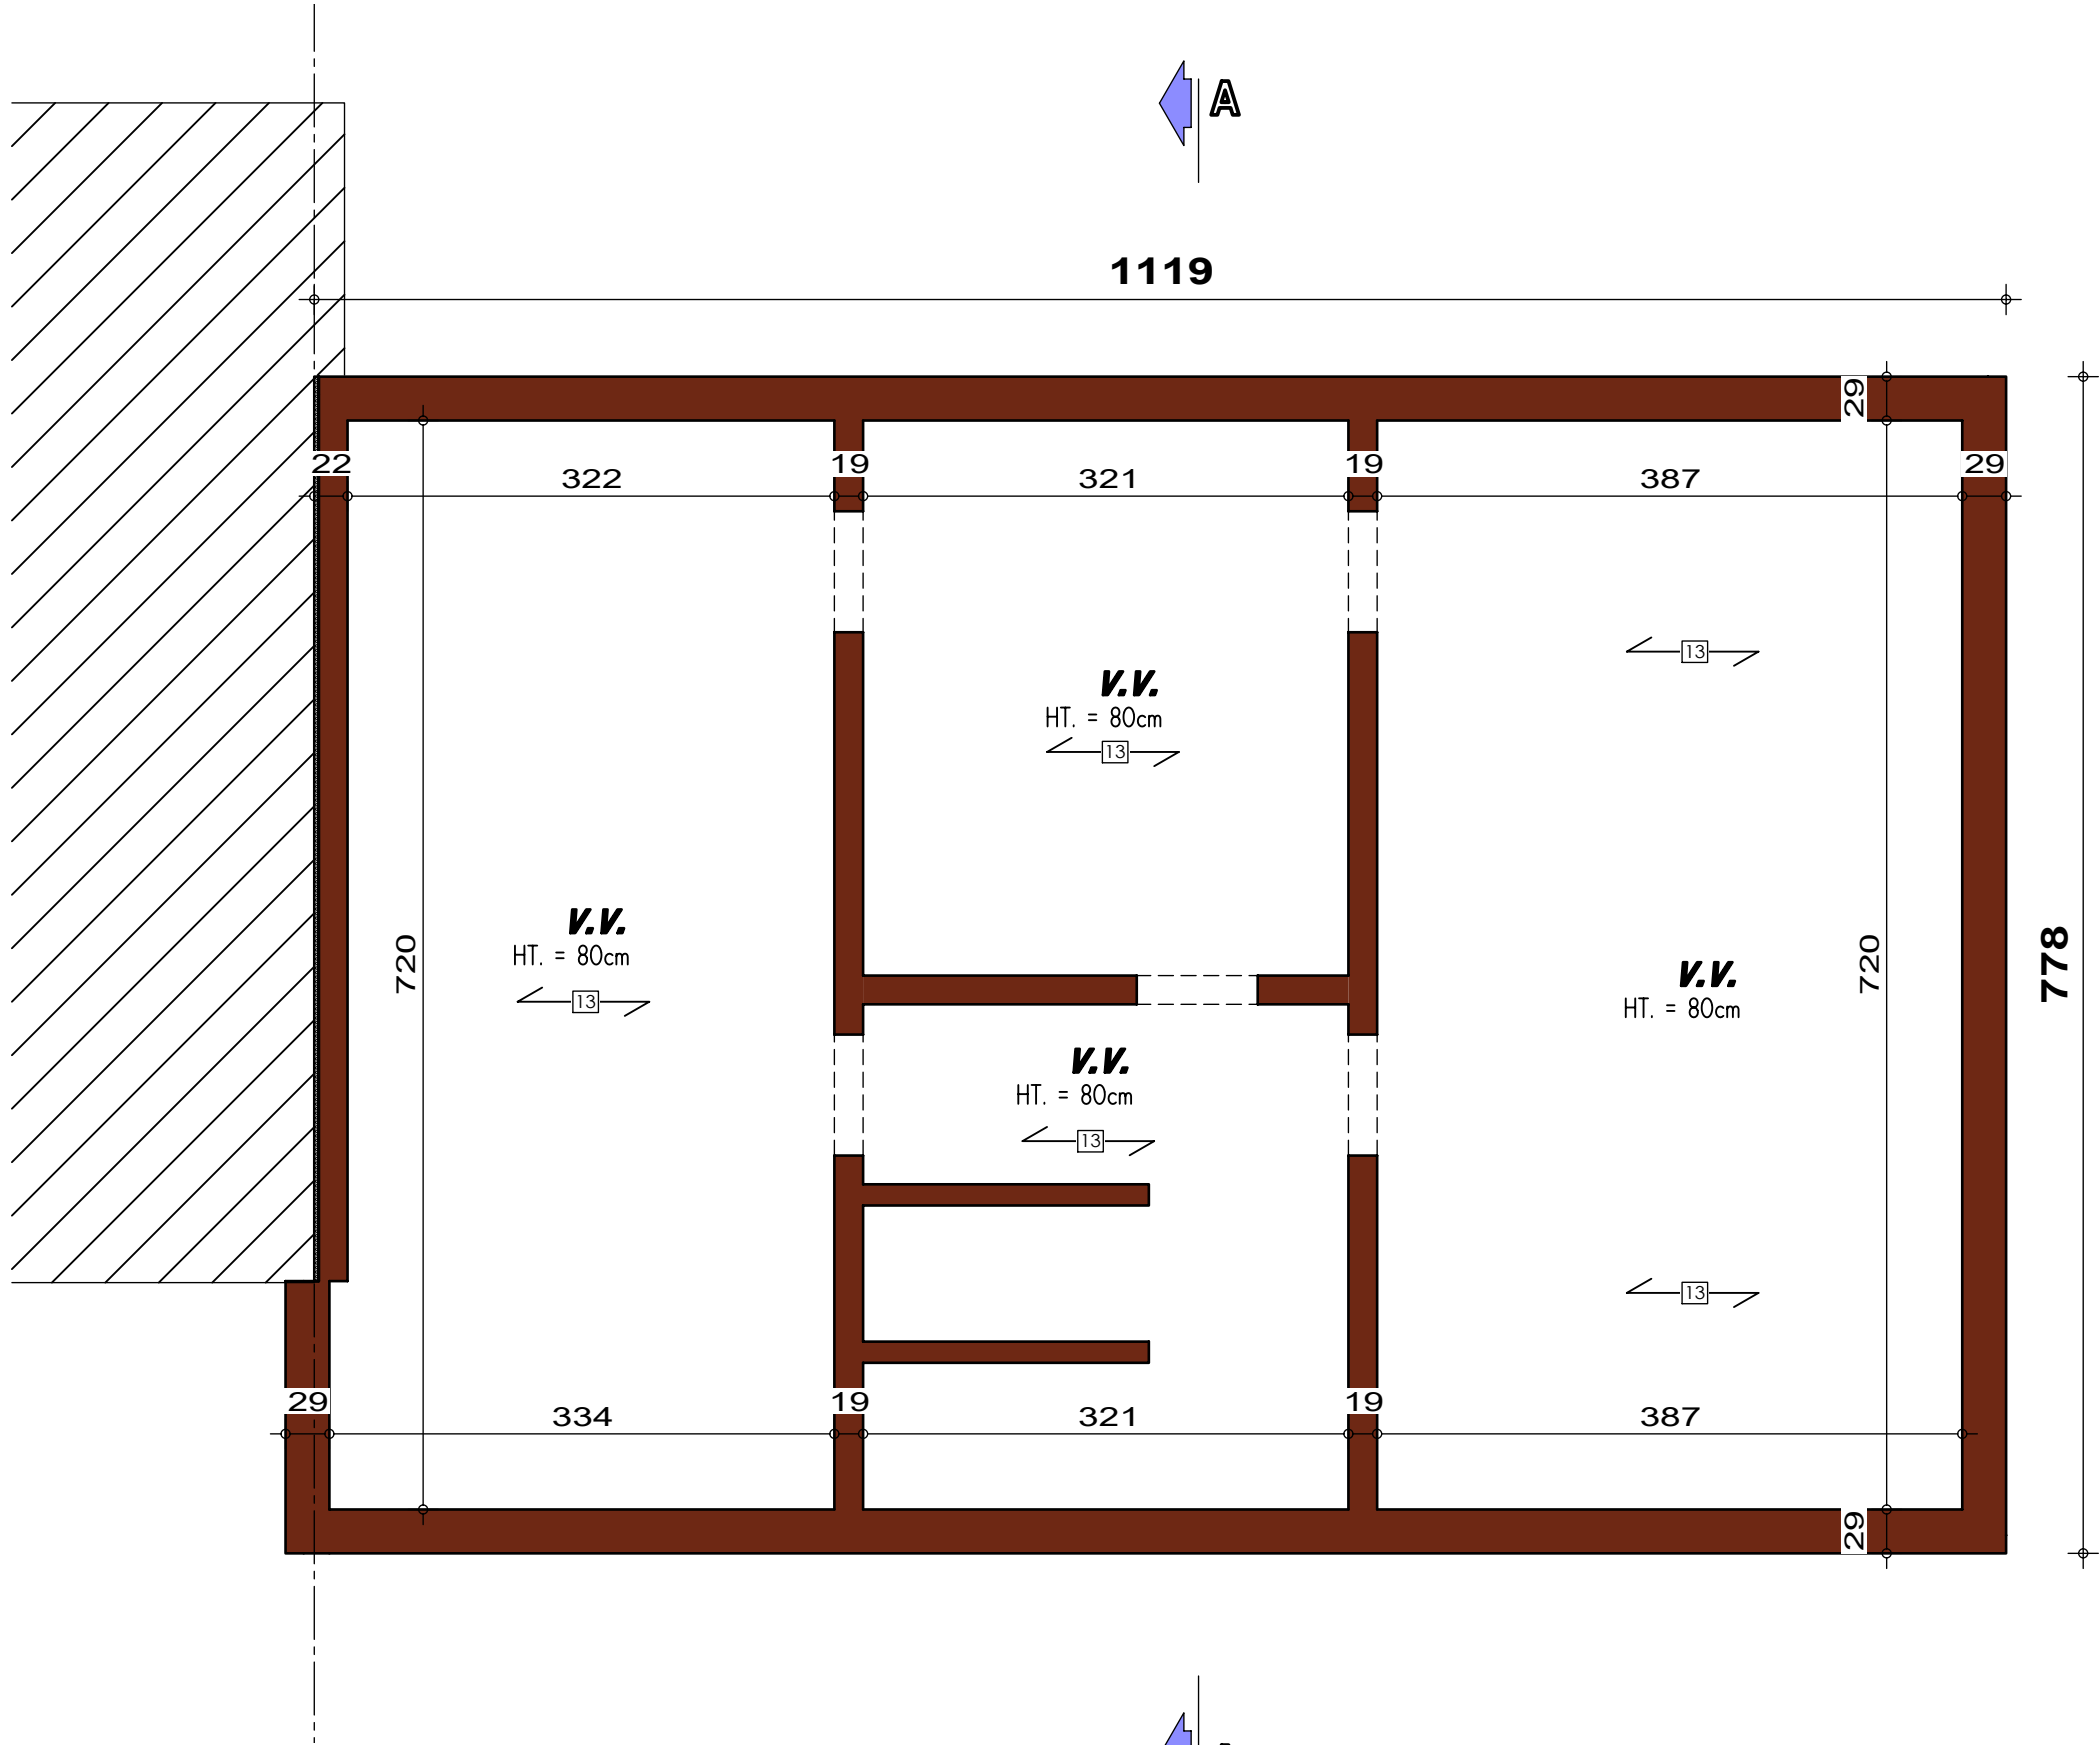


PLAN SOUS-SOL

AVANT-PROJET de M. & Mme DEMONCEAU

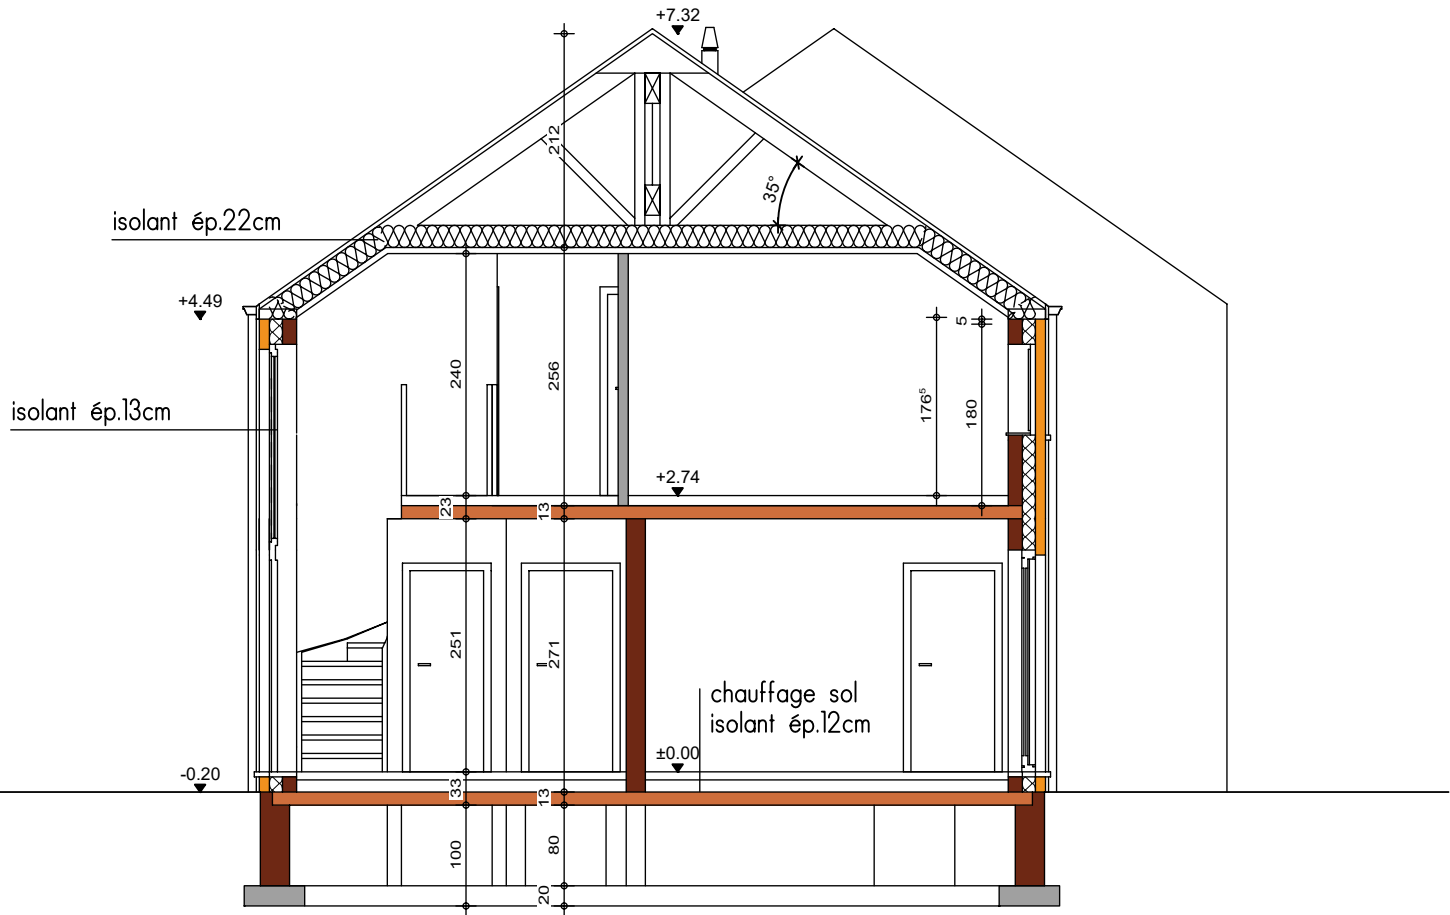


COUPE AA

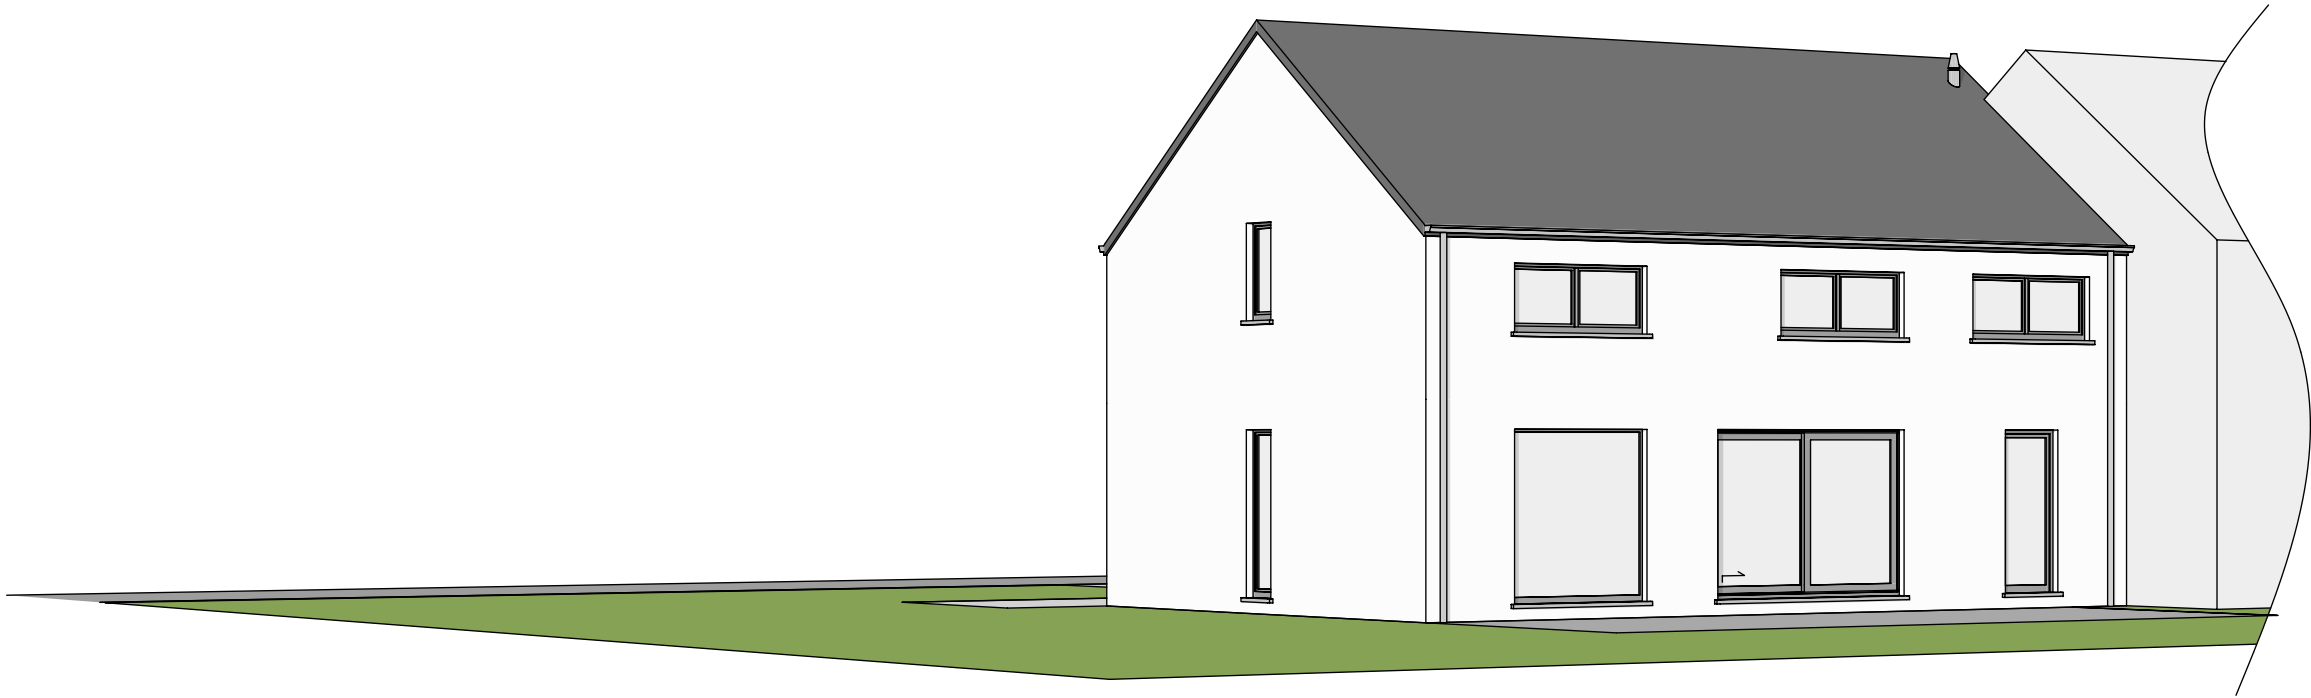



FACADE AVANT

FACADE ARRIERE

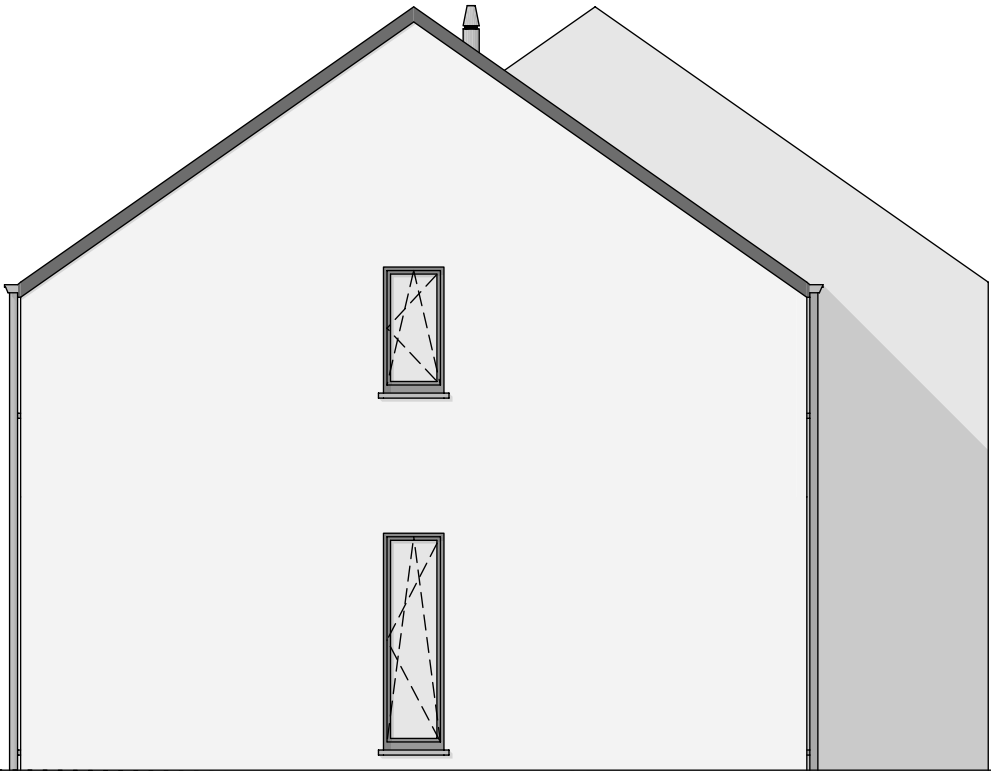

PIGNON DROIT