






AVANT-PROJET de M. & Mme DENAUW - ALLARD

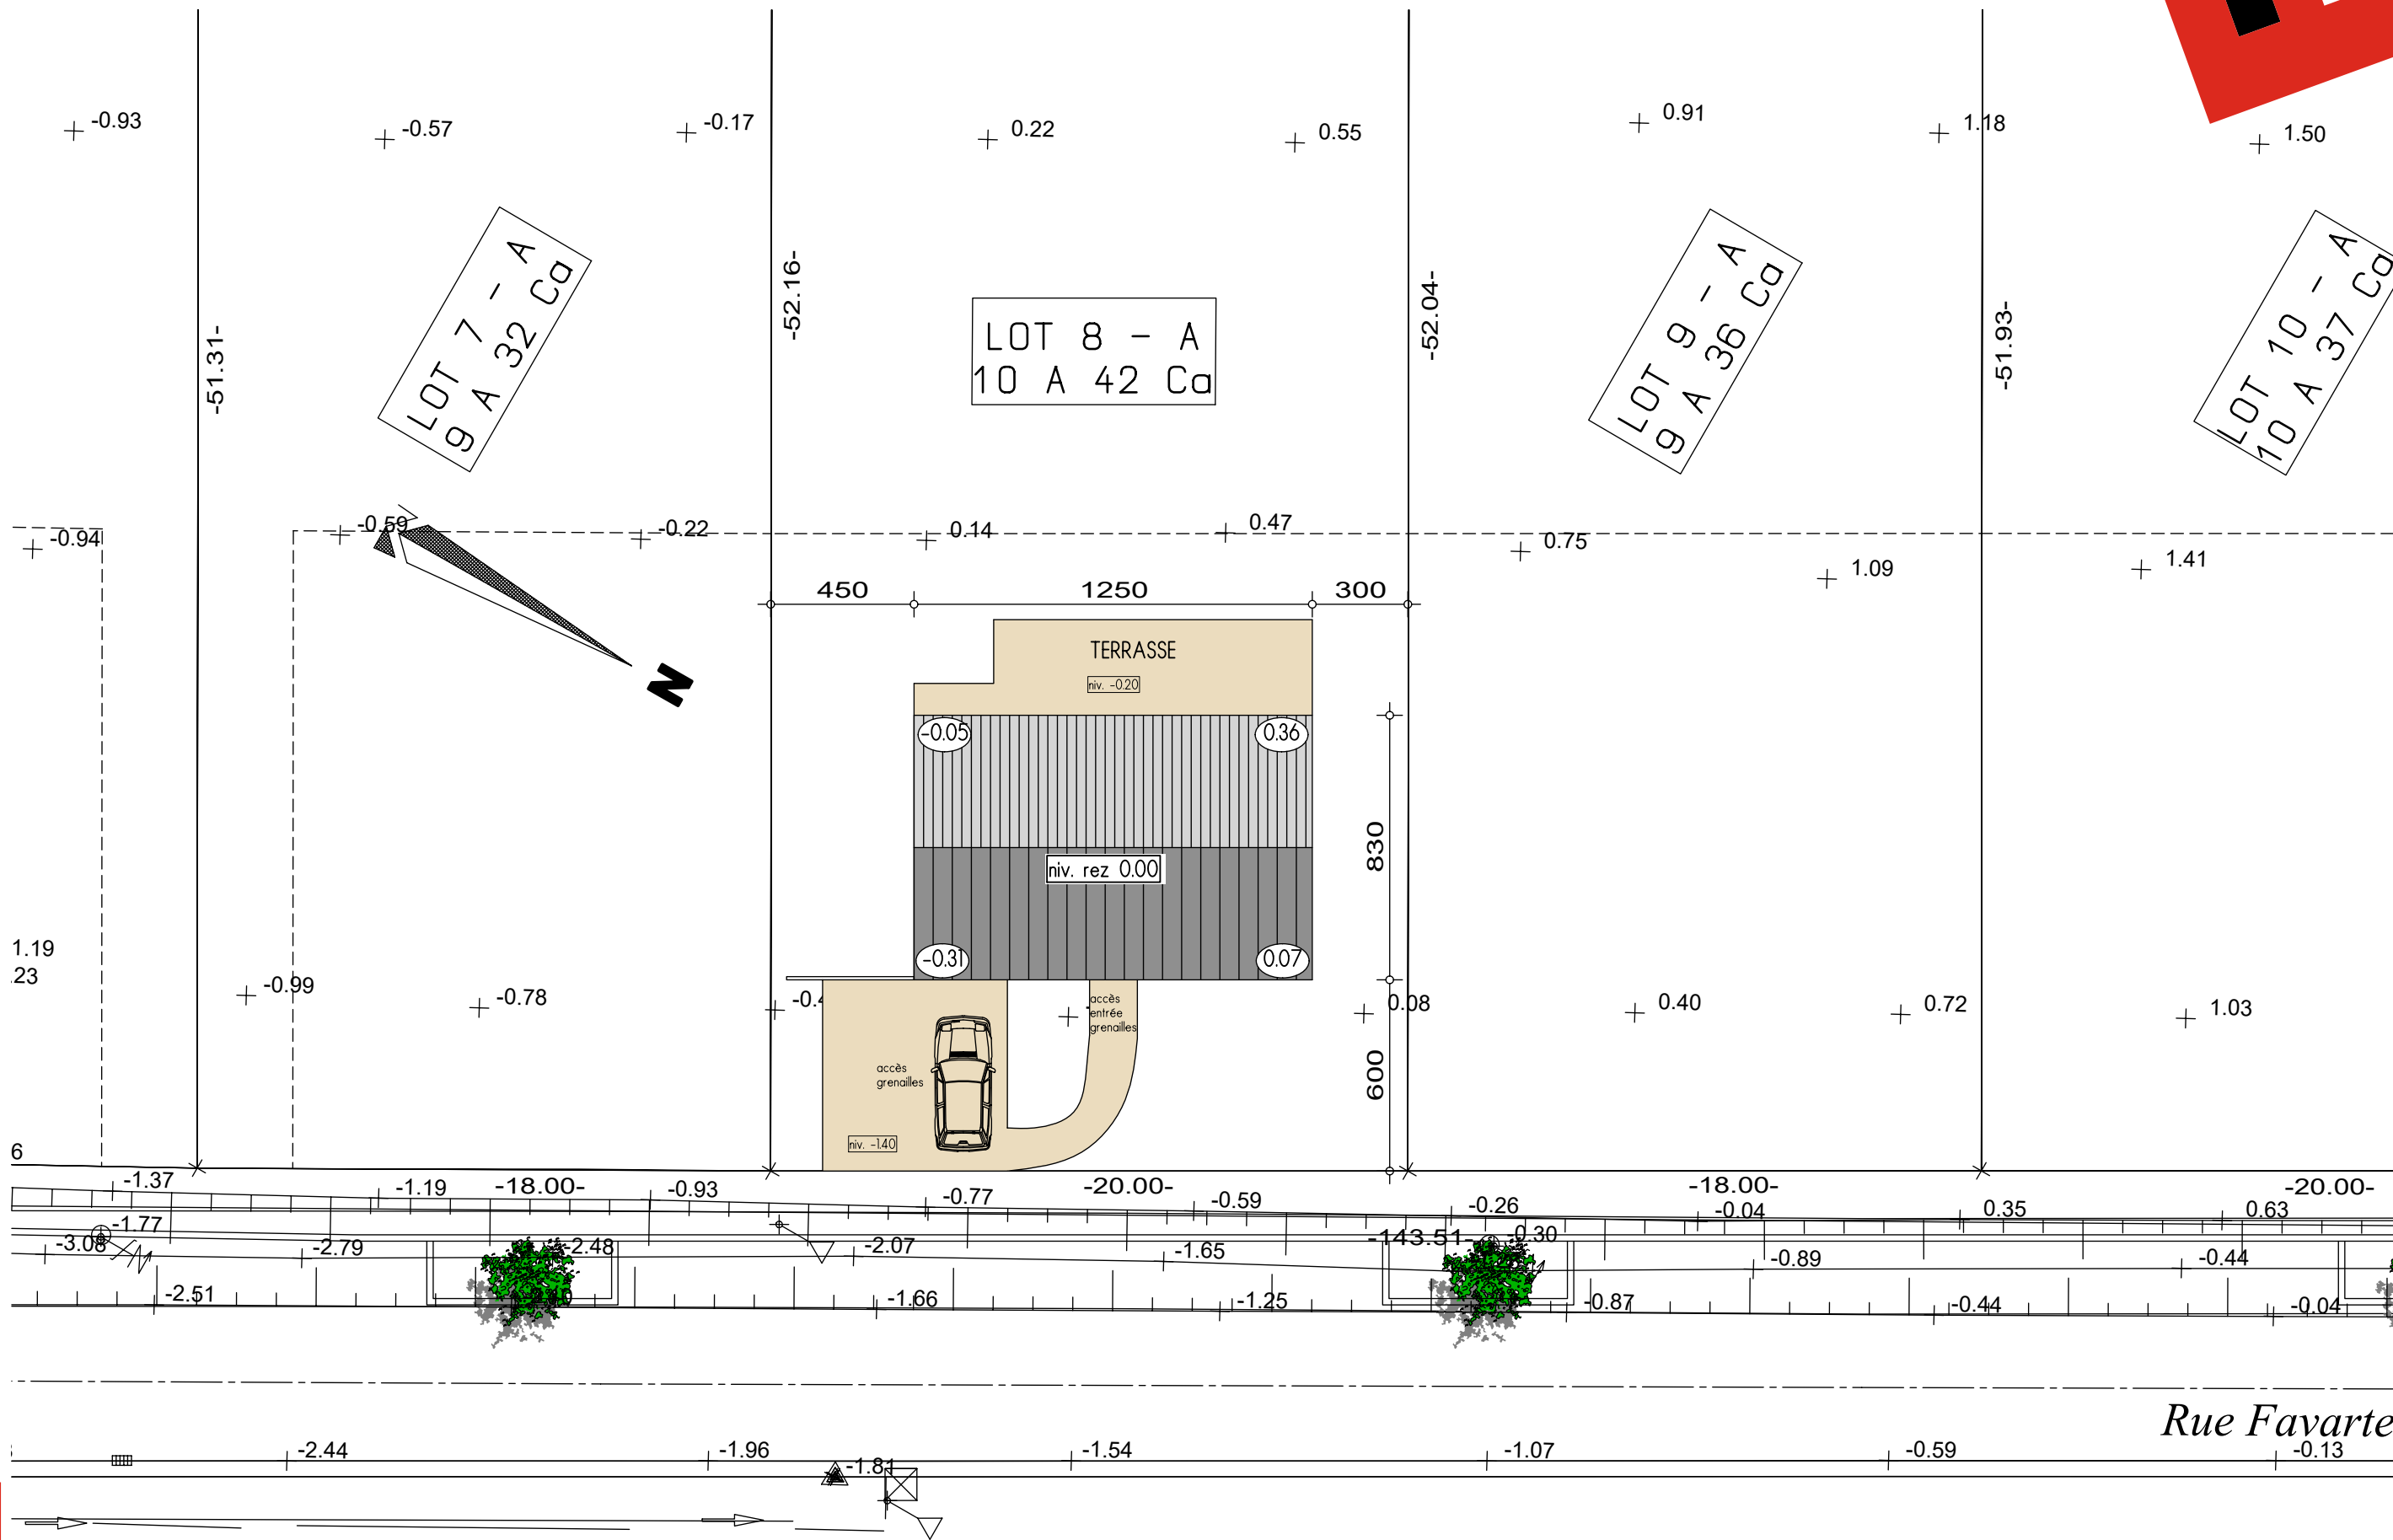


IMPLANTATION




AP-2019144-01-DENAUW-MEL-GOJ (Frasnes Lot.8)			
Date :	18/12/2019	Echelle :	1/200

Le présent projet reste la propriété de la S.A. THOMAS & PIRON. Il est protégé par la législation en matière de création et ne peut en aucun cas faire l'objet d'une copie même partielle sans l'autorisation de l'auteur.



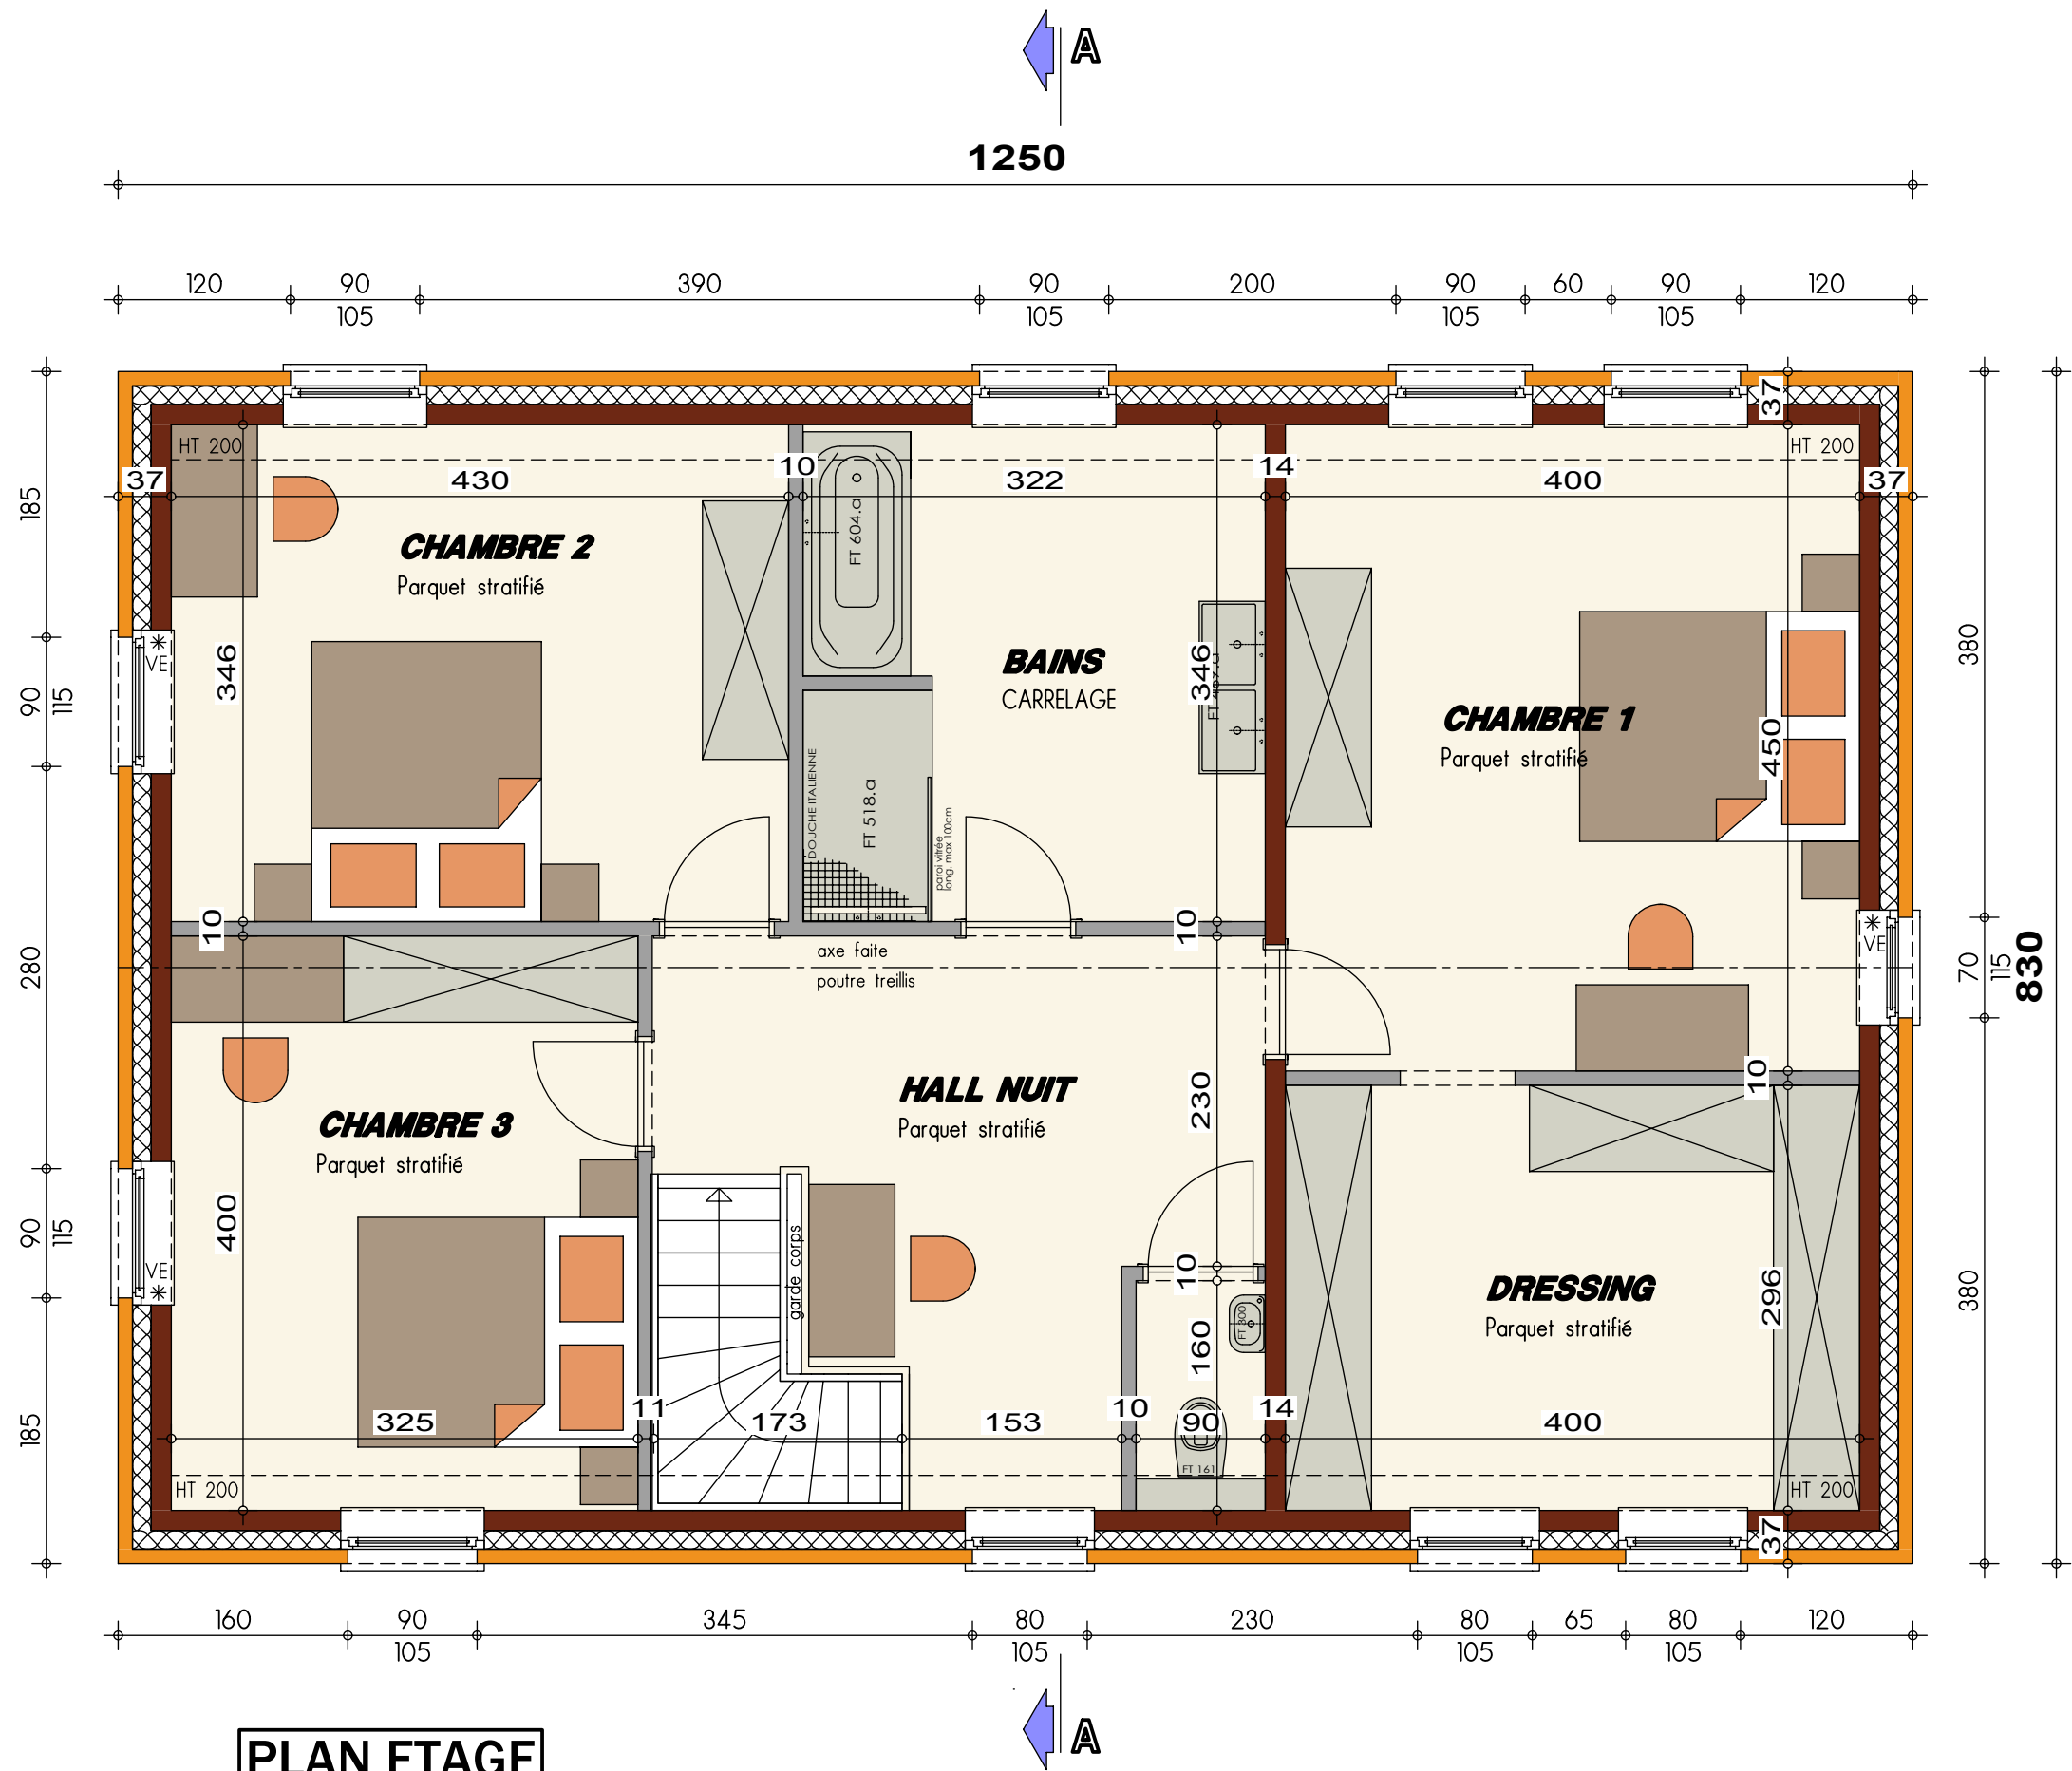


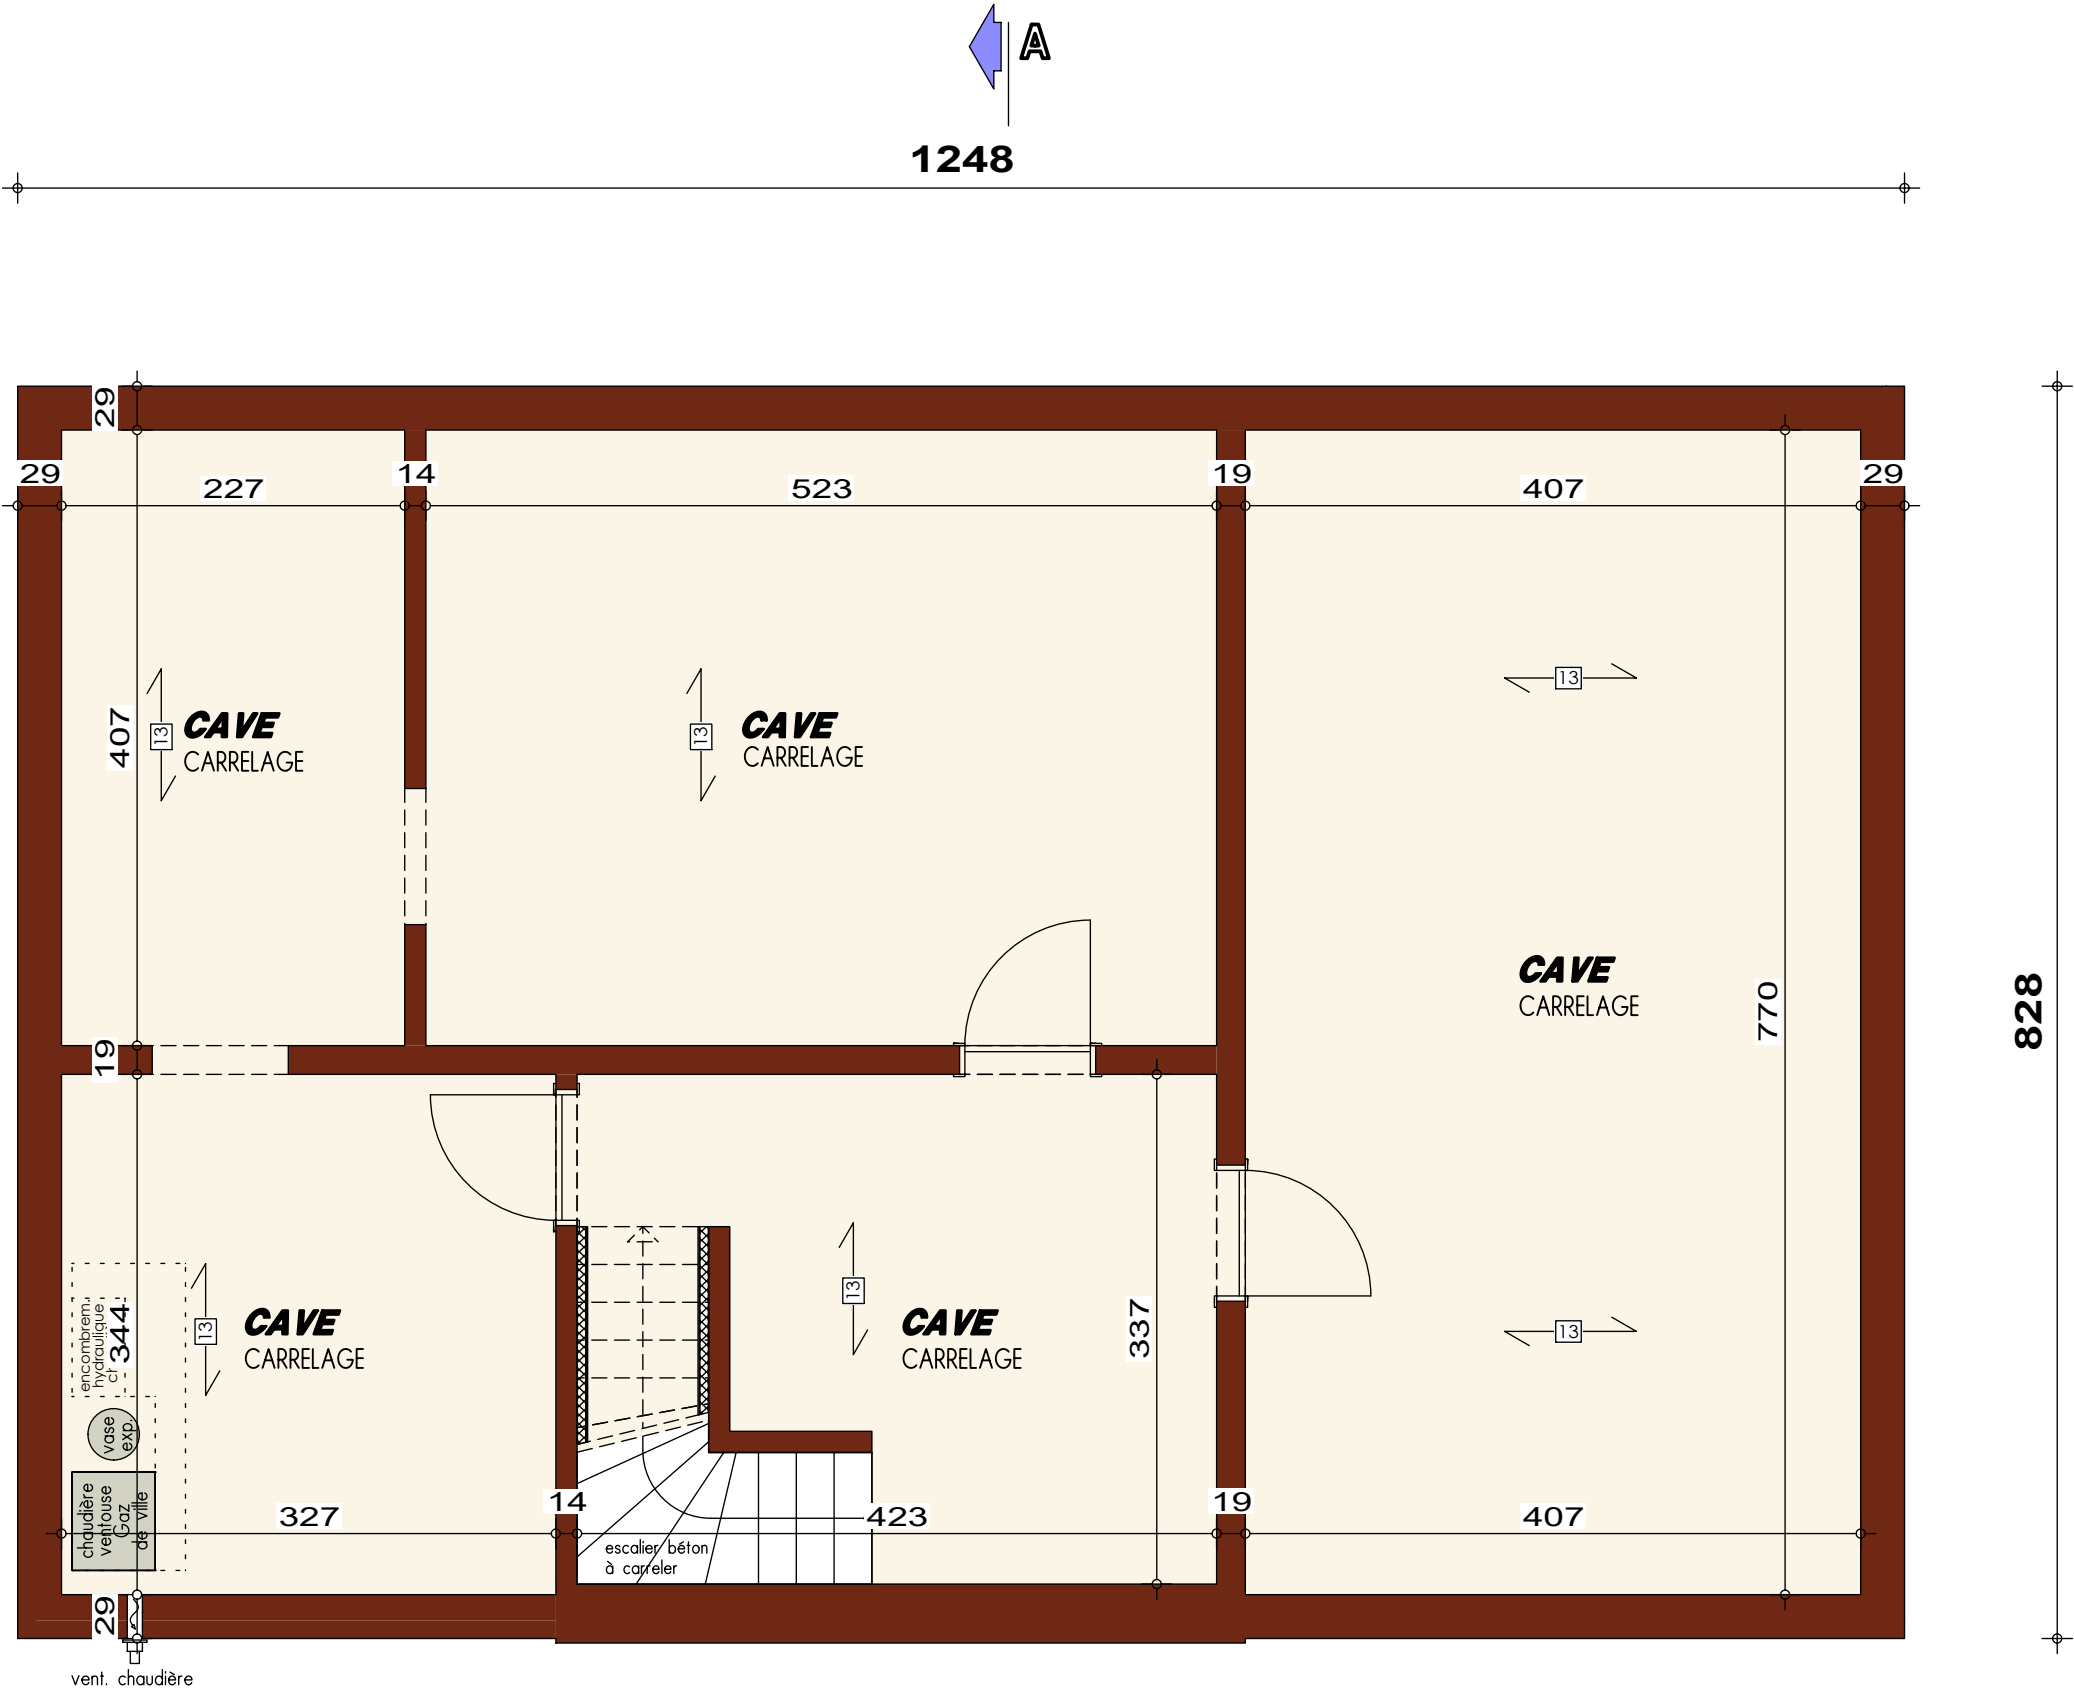


L'eau a été dectée à profondeur de caves.
L'étanchéité des caves doit être prévue.
(cuvelage + stépoc)

PLAN SOUS-SOL



AVANT-PROJET de M. & Mme DENAUW - ALLARD

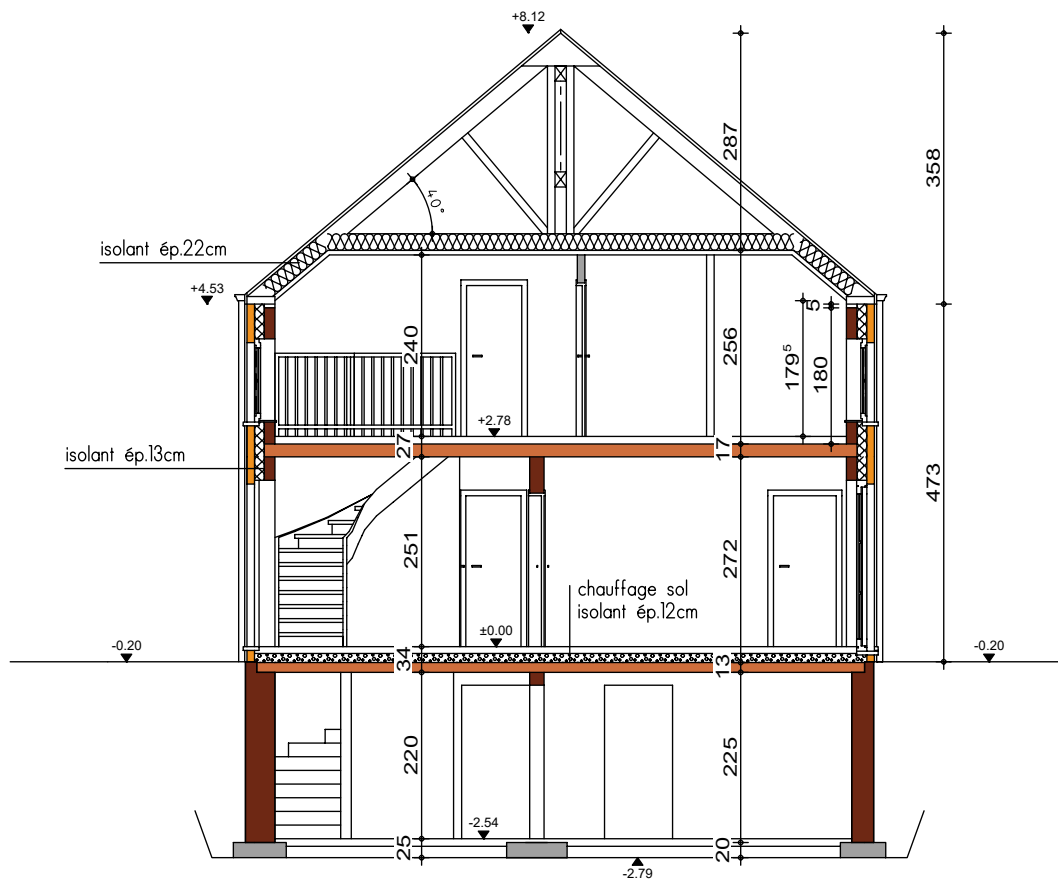

COUPE AA

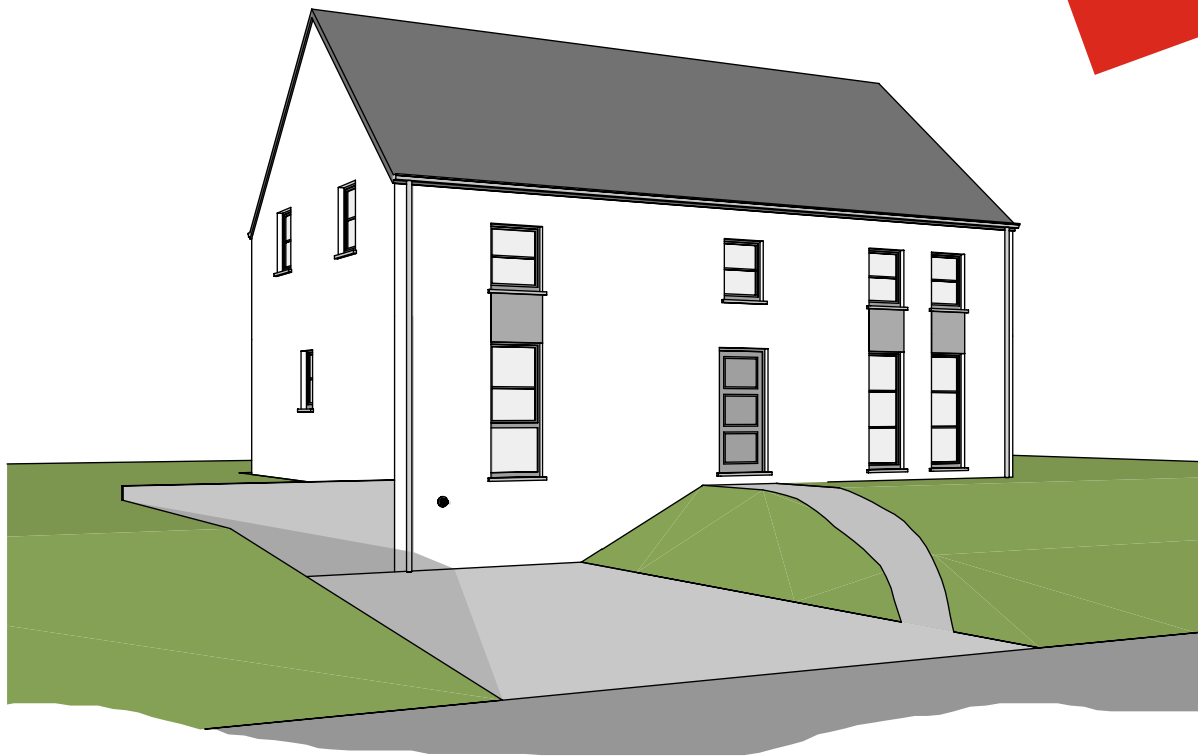


AVANT-PROJET de M. & Mme DENAUW - ALLARD

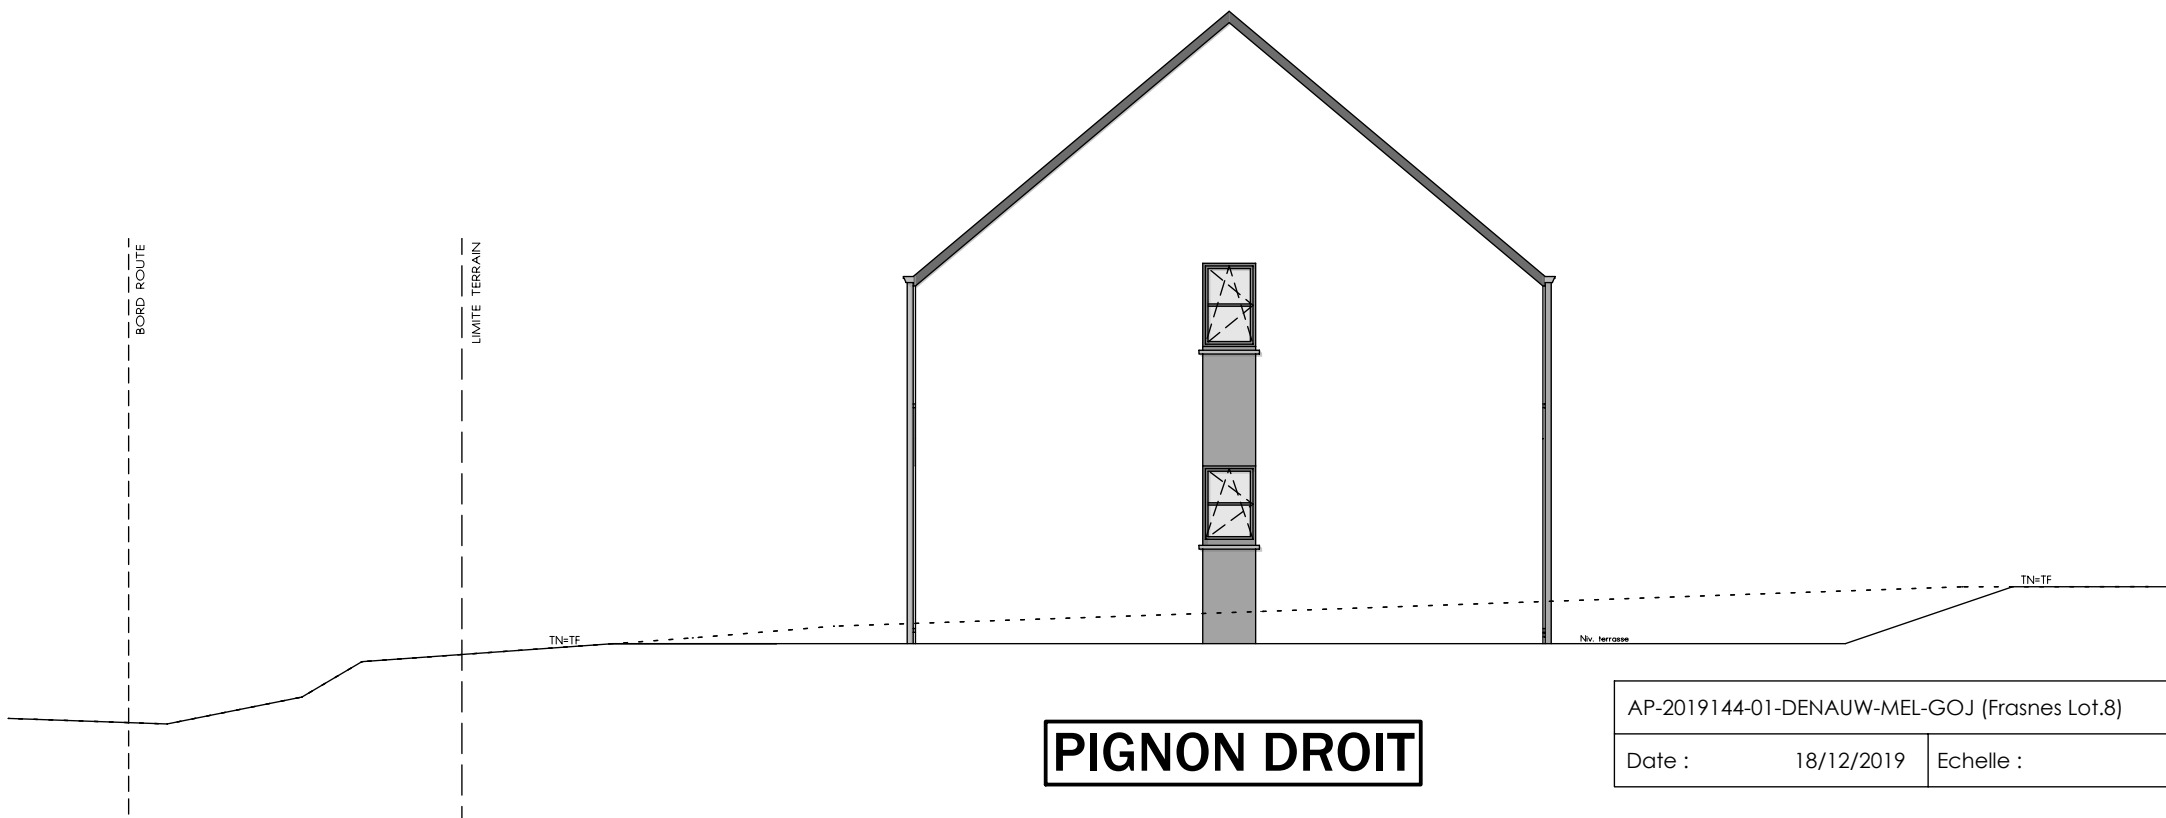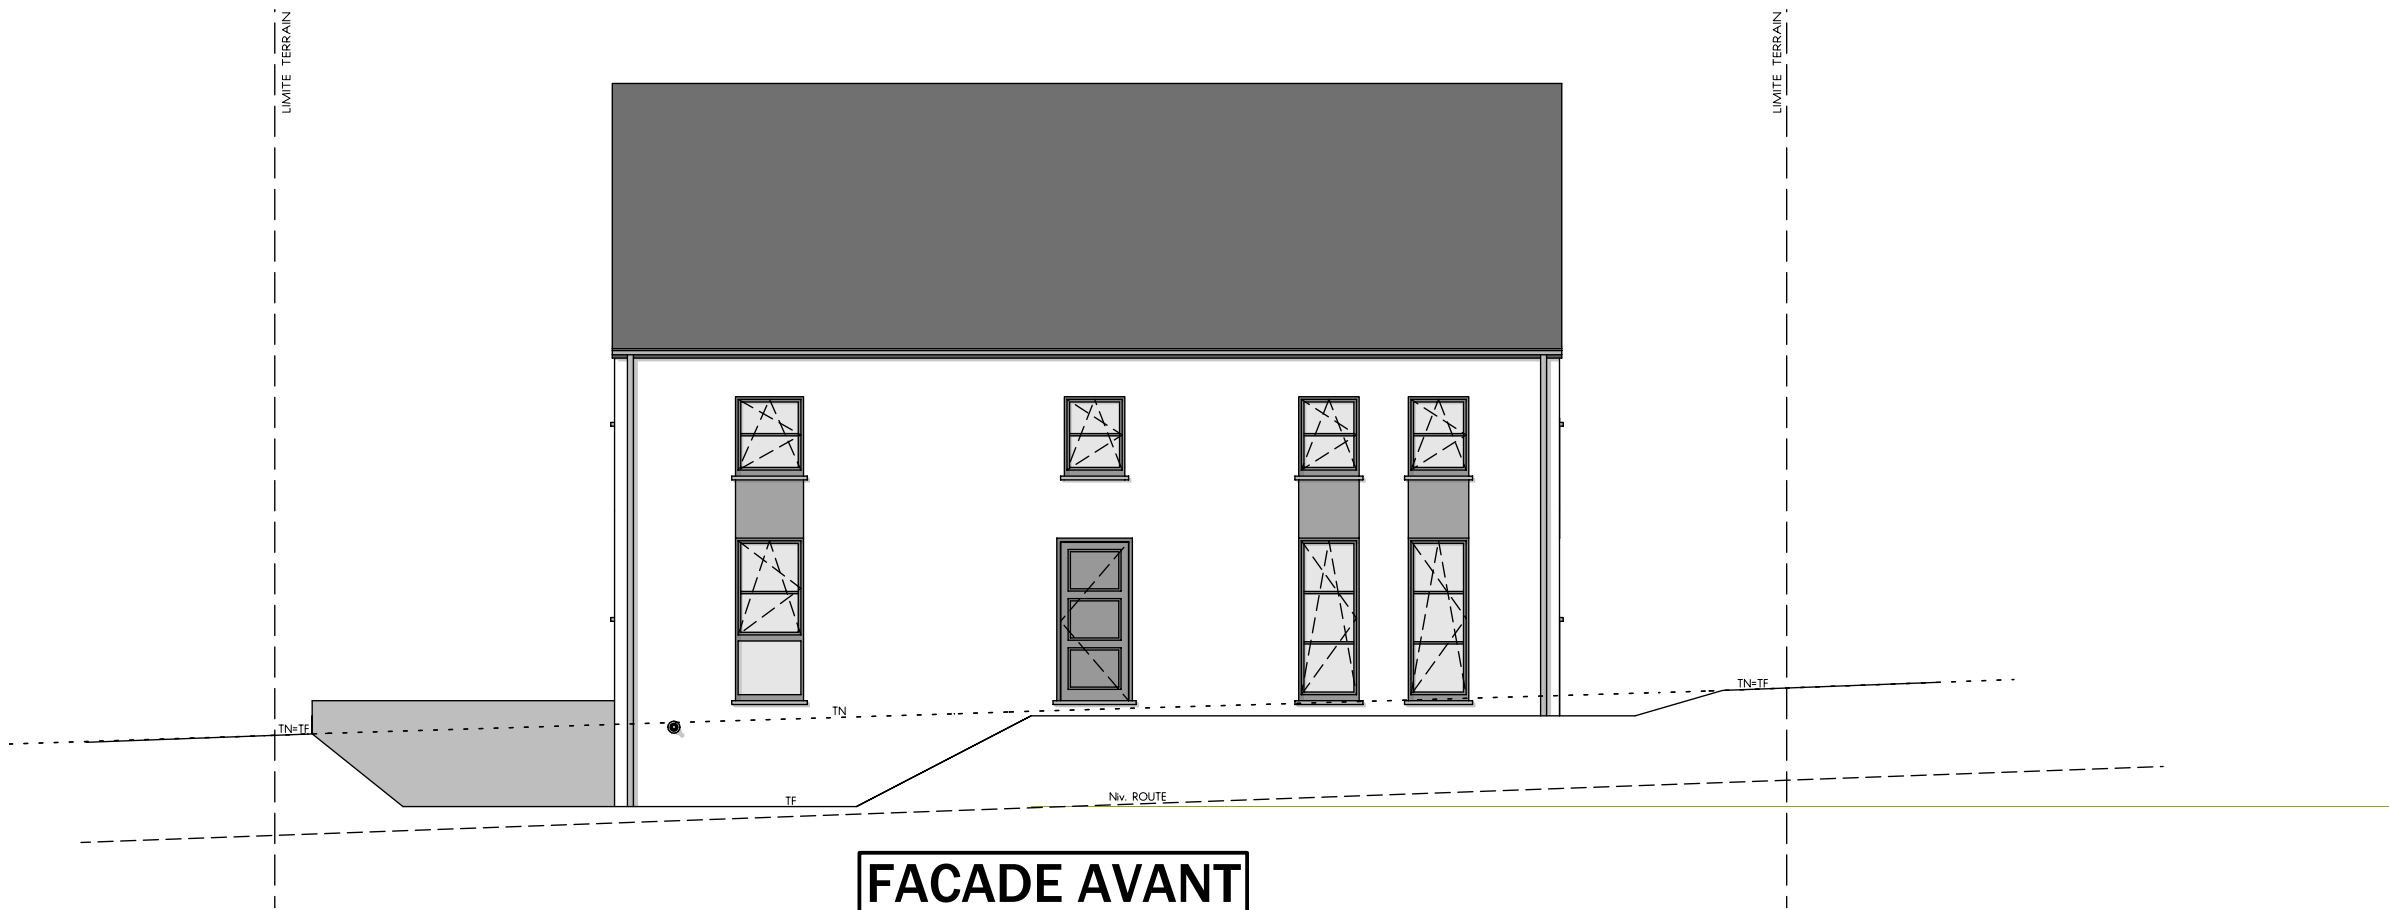


AP-2019144-01-DENAUW-MEL-GOJ (Frasnes Lot.8)			
Date :	18/12/2019	Echelle :	1/100

AVANT-PROJET de M. & Mme DENAUW - ALLARD

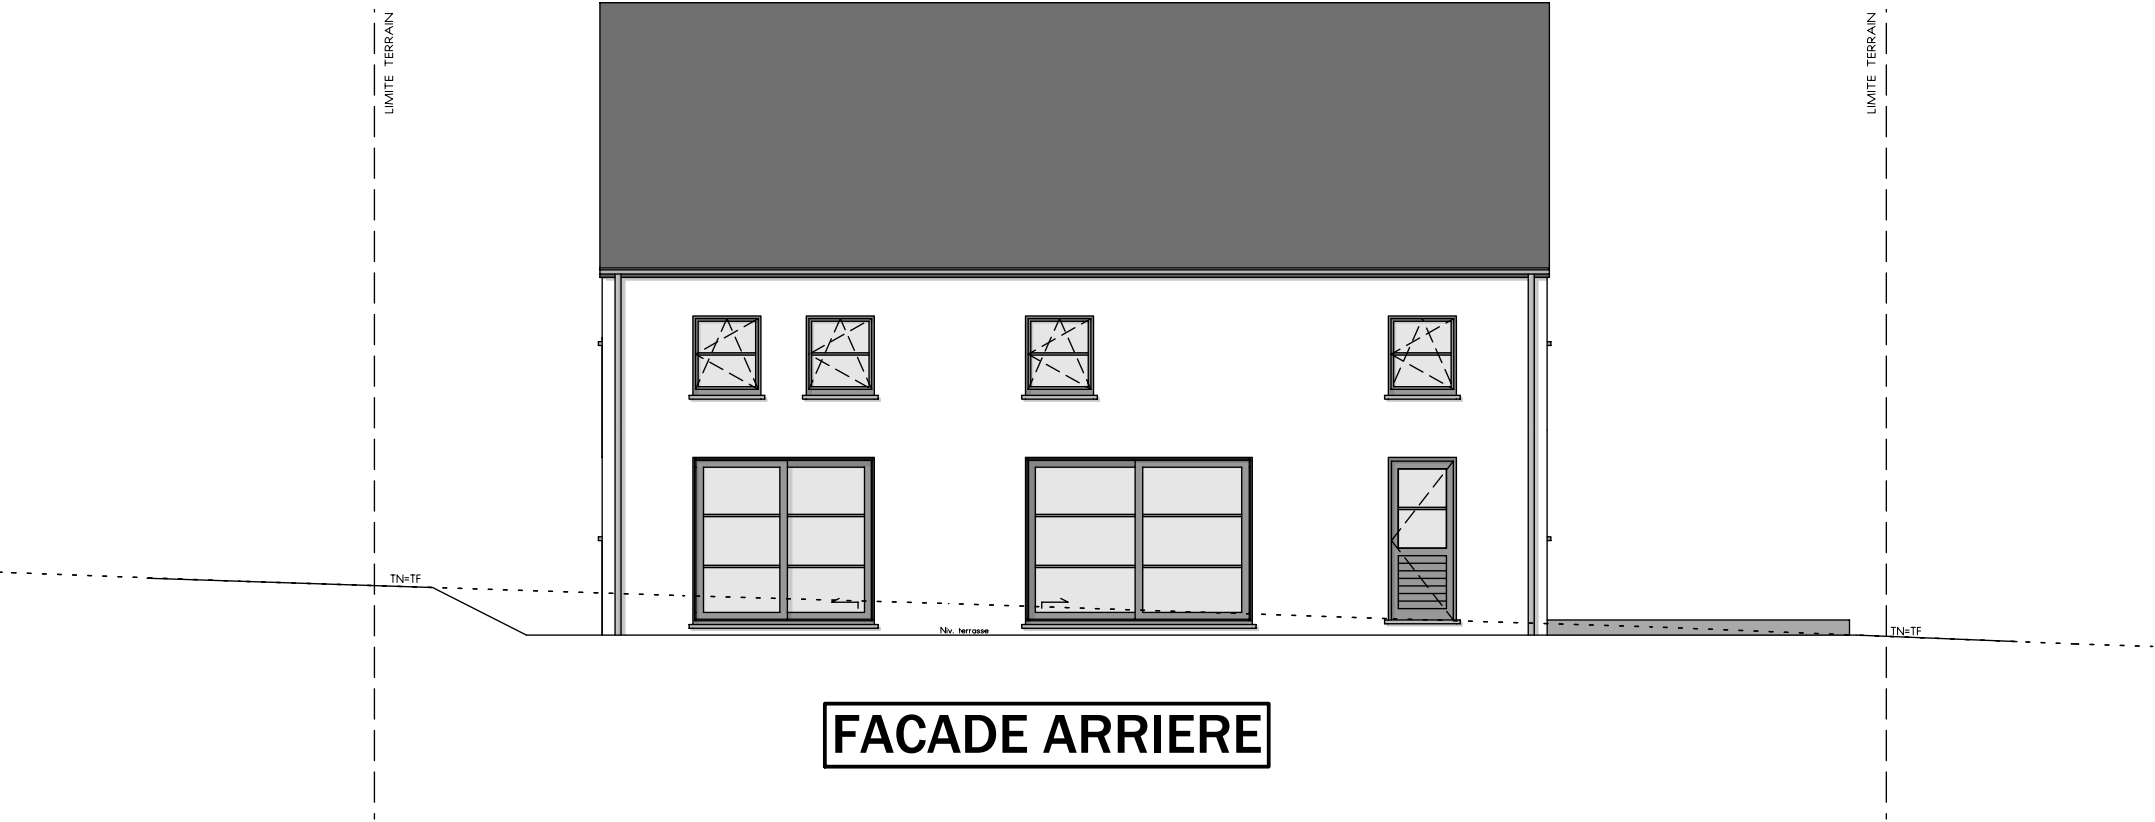

FACADE ARRIERE

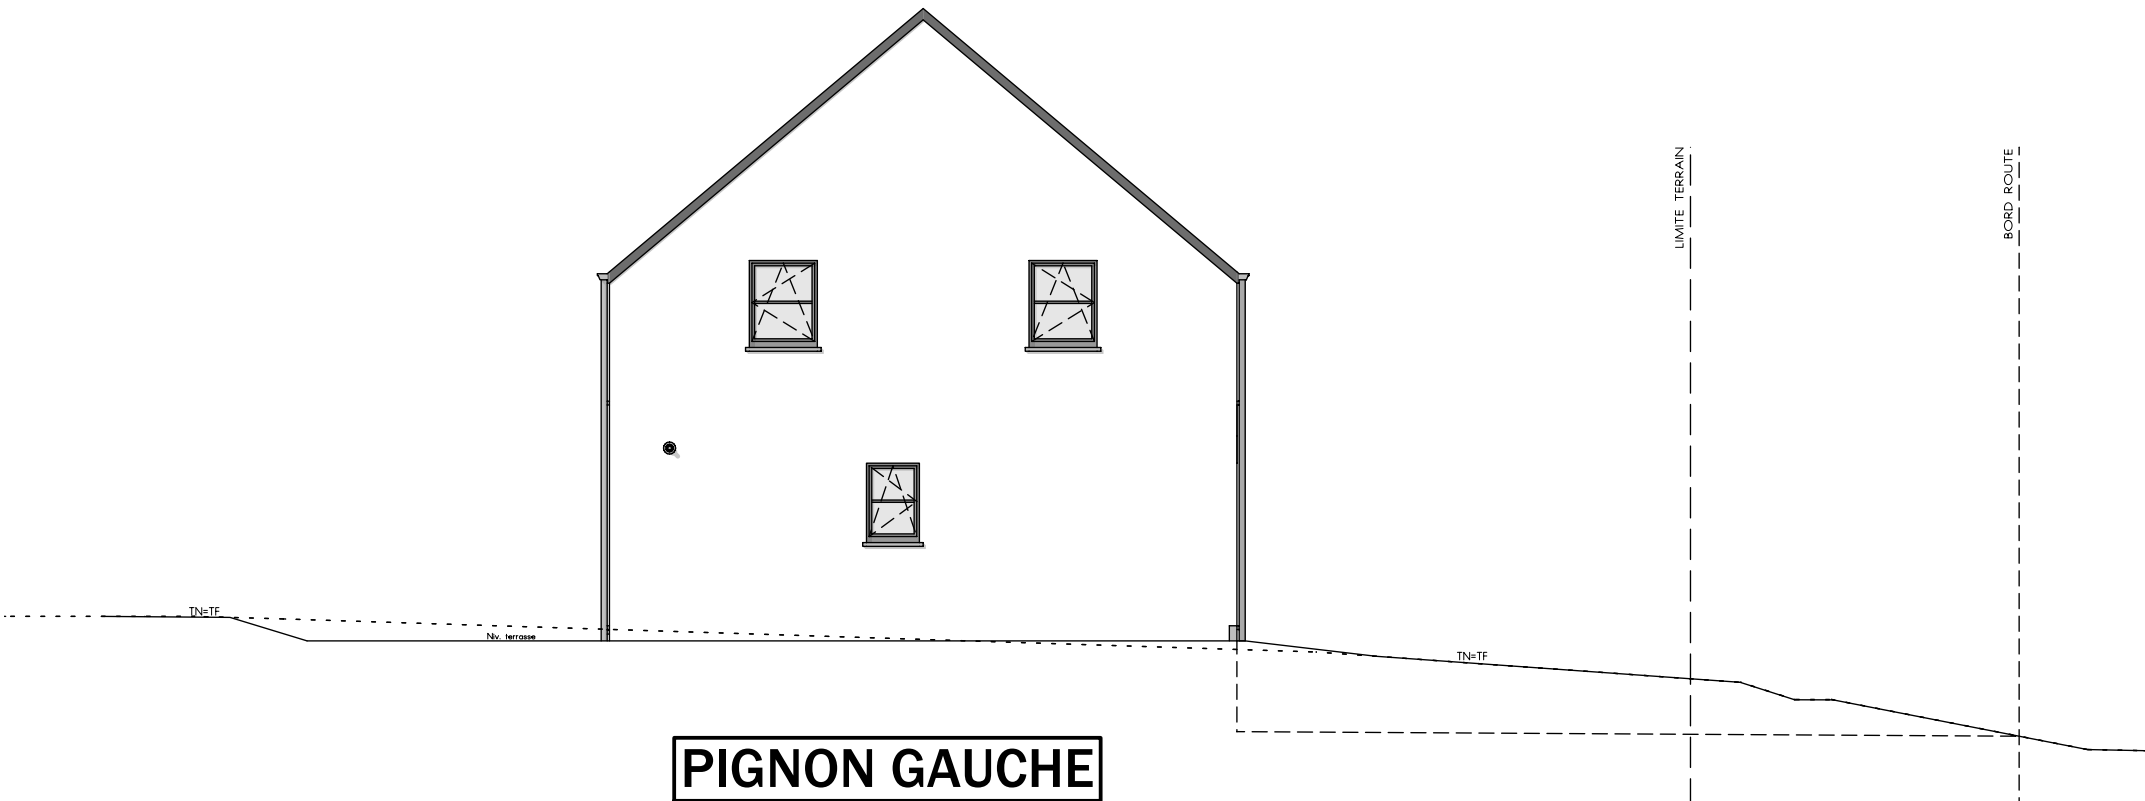

PIGNON GAUCHE



AP-2019144-01-DENAUW-MEL-GOJ (Frasnes Lot.8)			
Date :	18/12/2019	Echelle :	1/100