



AP----.01- 220276/DEJE/DERO/WACA		
Date :	15/02/23	Echelle :

Le présent projet reste la propriété de la S.A. THOMAS & PIRON. Il est protégé par la législation en matière de création et ne peut en aucun cas faire l'objet d'une copie même partielle sans l'autorisation de l'auteur.




AP-----.01- 220276/DEJE/DERO/WACA		
Date :	15/02/23	Echelle :

Le présent projet reste la propriété de la S.A. THOMAS & PIRON. Il est protégé par la législation en matière de création et ne peut en aucun cas faire l'objet d'une copie même partielle sans l'autorisation de l'auteur.

AVANT-PROJET de M. & Mme DENEYE - PENOY

LEGENDE	
○ niv. terrain naturel	✕ piquet clôture
□ niv. terrain fini	⊠ bornier ou armoire élect.
≡≡≡ sens faitière	⊕ bouche d'eau
+ point de niveau	* poteau d'éclairage
○ poteau électrique	△ point fixe
⊕ borne gaz	□ borne
⊙ taque d'égout	△ bouche d'incendie
⊙ régie	⊕ arbre
△ bornier TV	

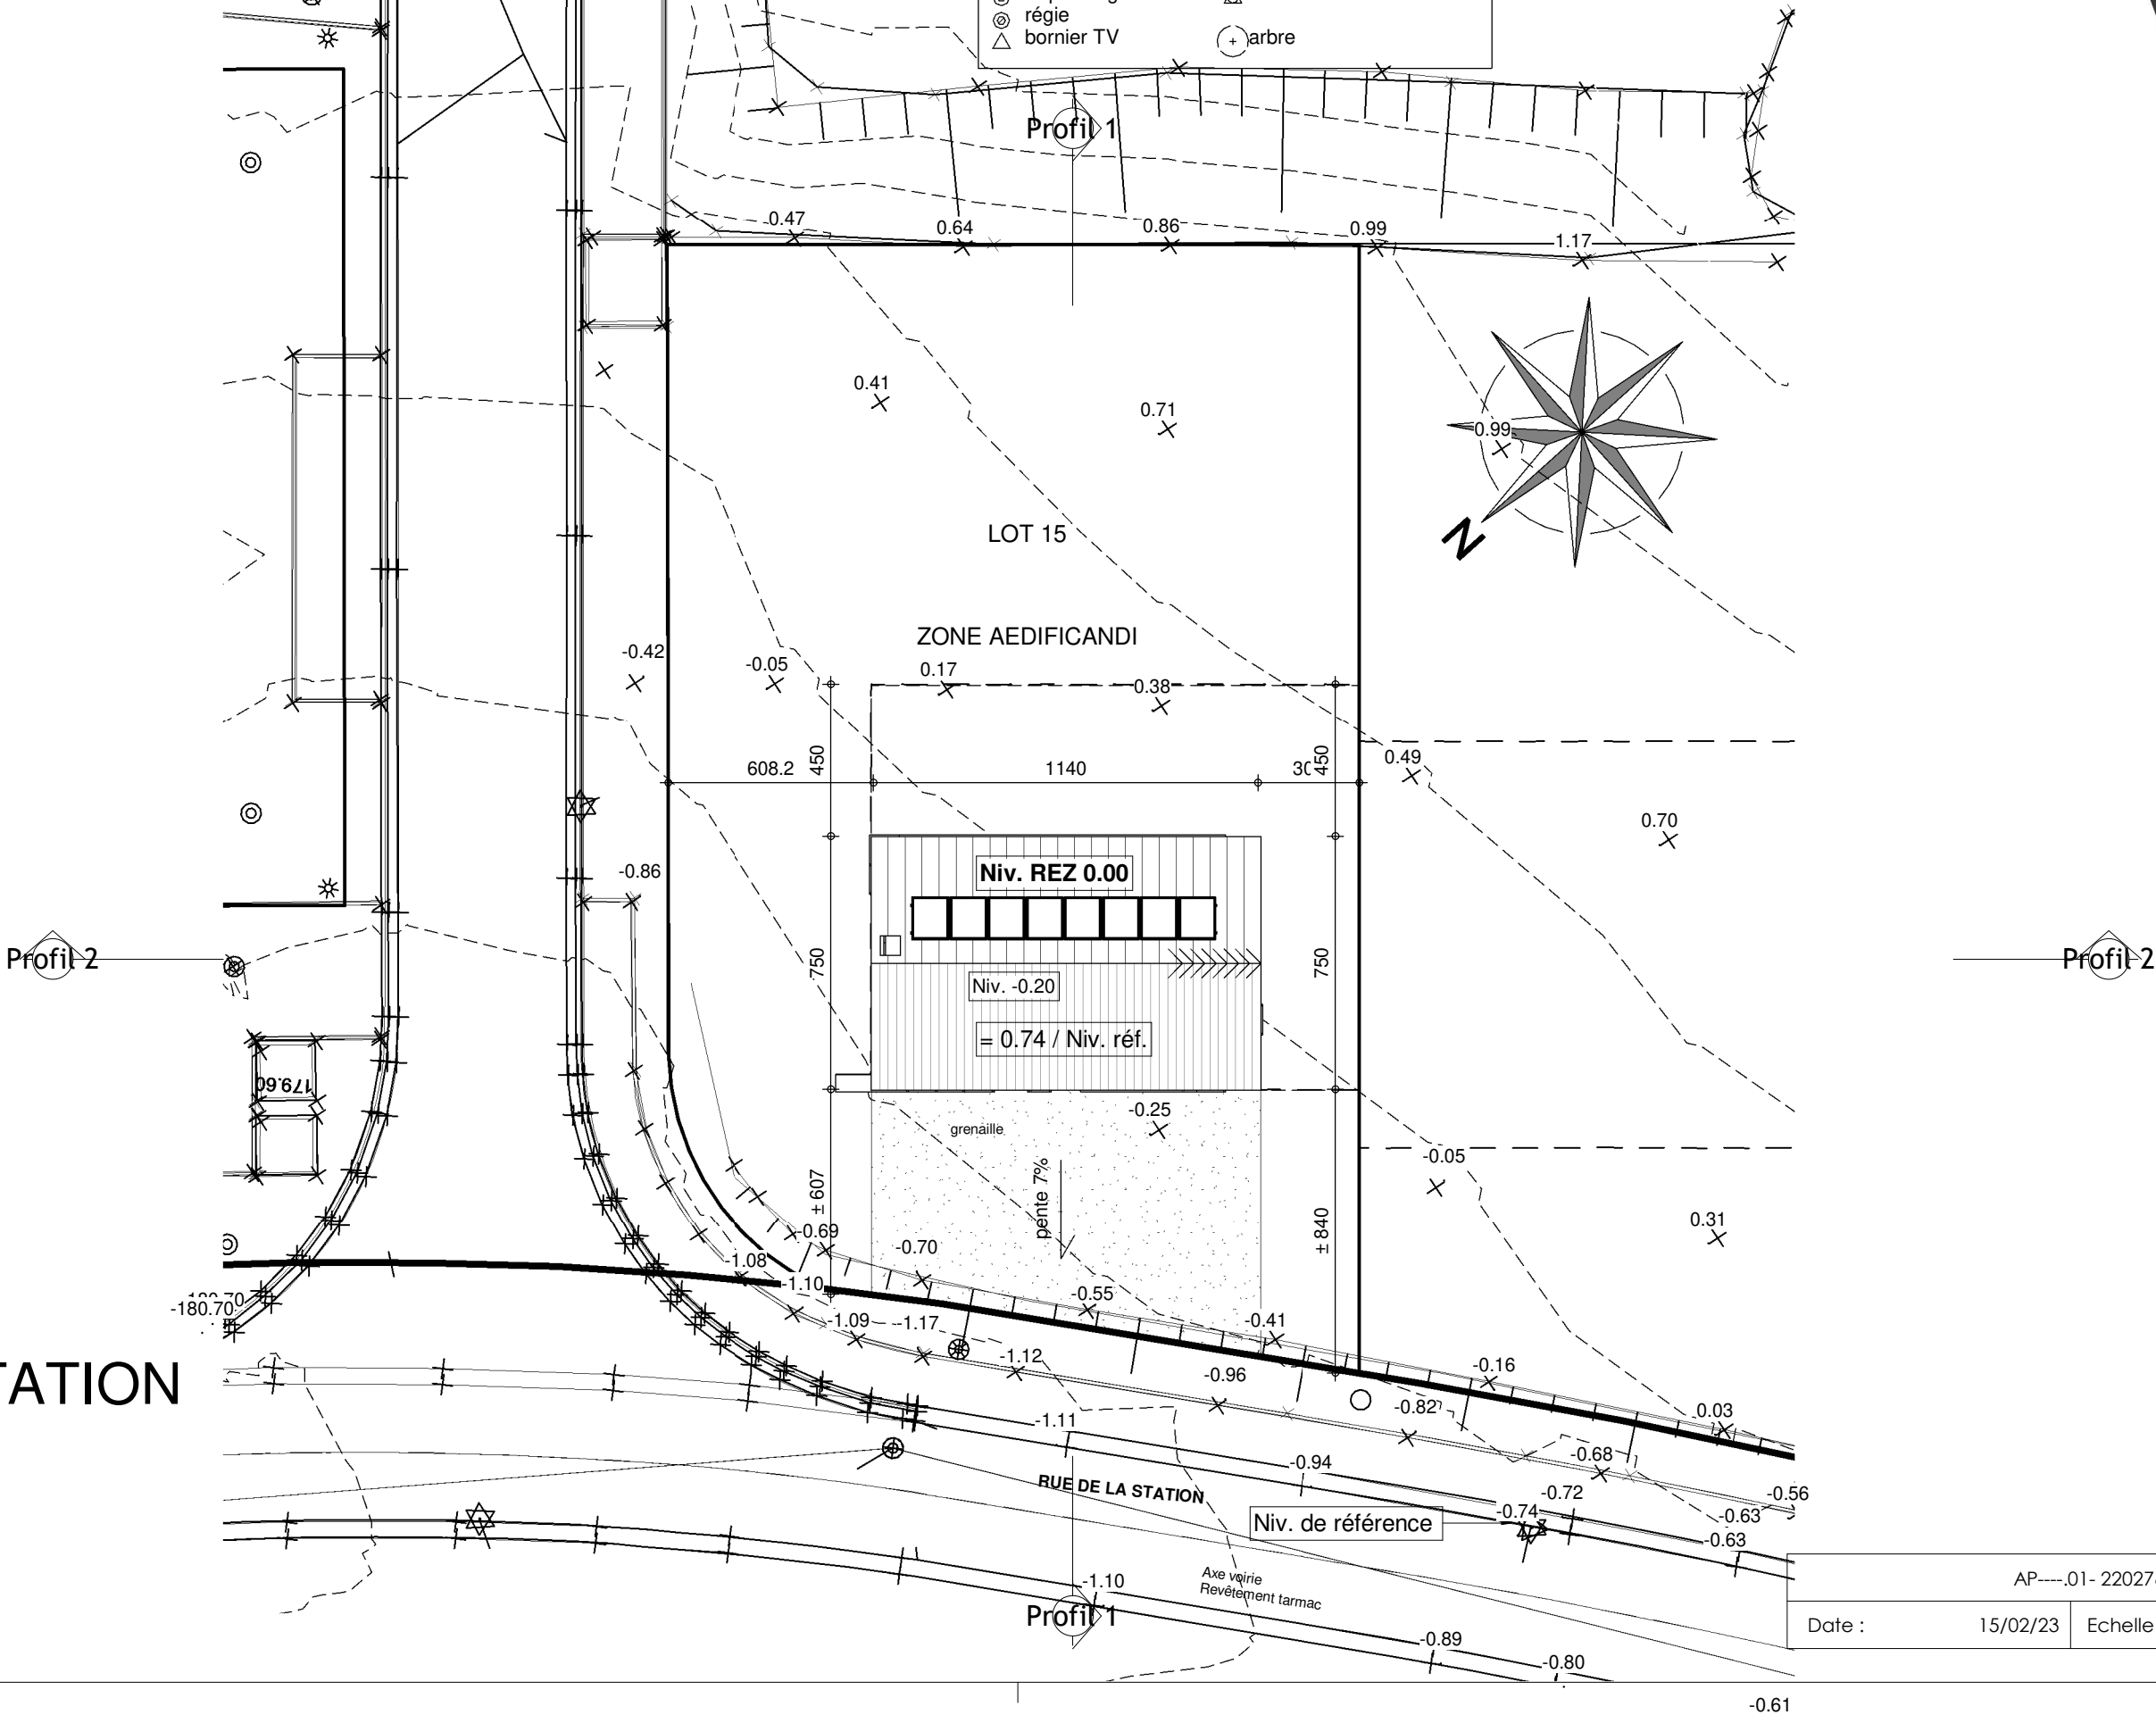


IMPLANTATION




AP----.01- 220276/DEJE/DERO/WACA			
Date :	15/02/23	Echelle :	1/200

Le présent projet reste la propriété de la S.A. THOMAS & PIRON. Il est protégé par la législation en matière de création et ne peut en aucun cas faire l'objet d'une copie même partielle sans l'autorisation de l'auteur.

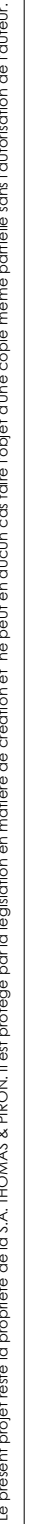


3 : 420mm x 297mm

AVANT-PROJET de M. & Mme DENEYE - PENOY

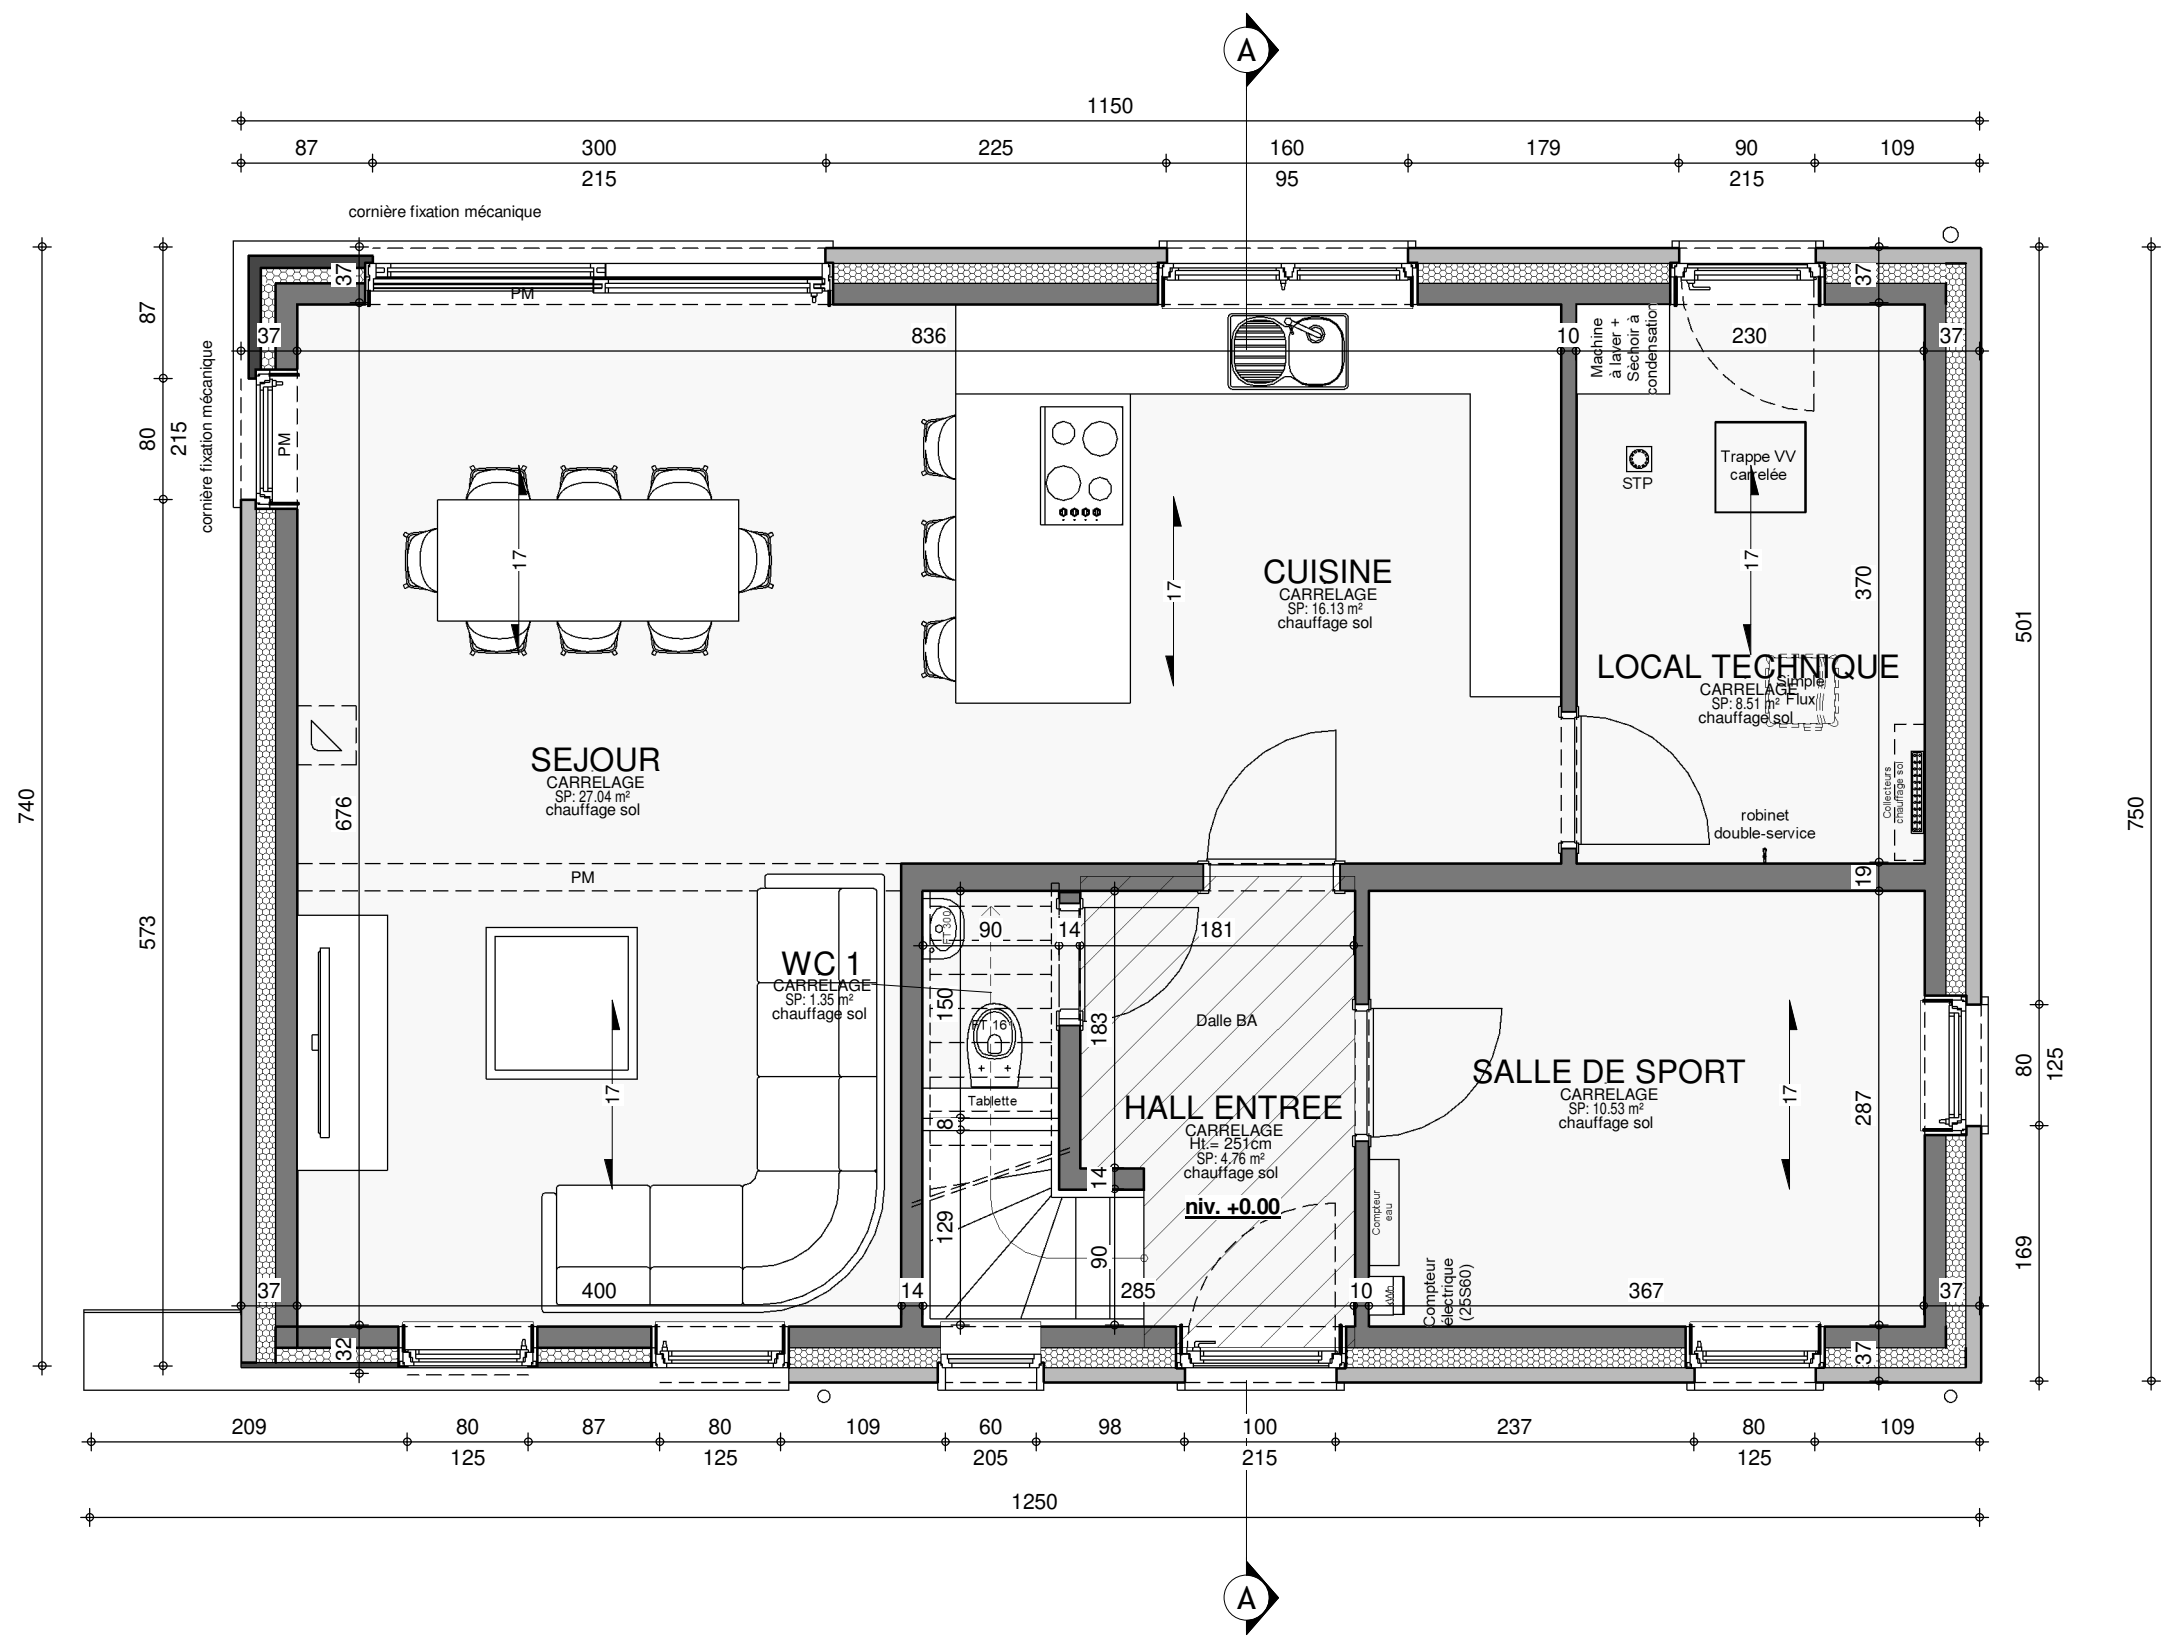


AP----.01 - 220276/DEJE/DERO/WACA			
Date :	15/02/23	Echelle :	1/50

Le présent projet reste la propriété de la S.A. THOMAS & PIRON. Il est protégé par la législation en matière de création et ne peut en aucun cas faire l'objet d'une copie même partielle sans l'autorisation de l'auteur.

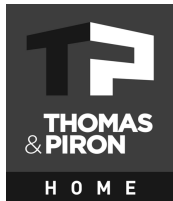

AP-----01- 220276/DEJE/DERO/WACA			
Date :	15/02/23	Echelle :	1/50

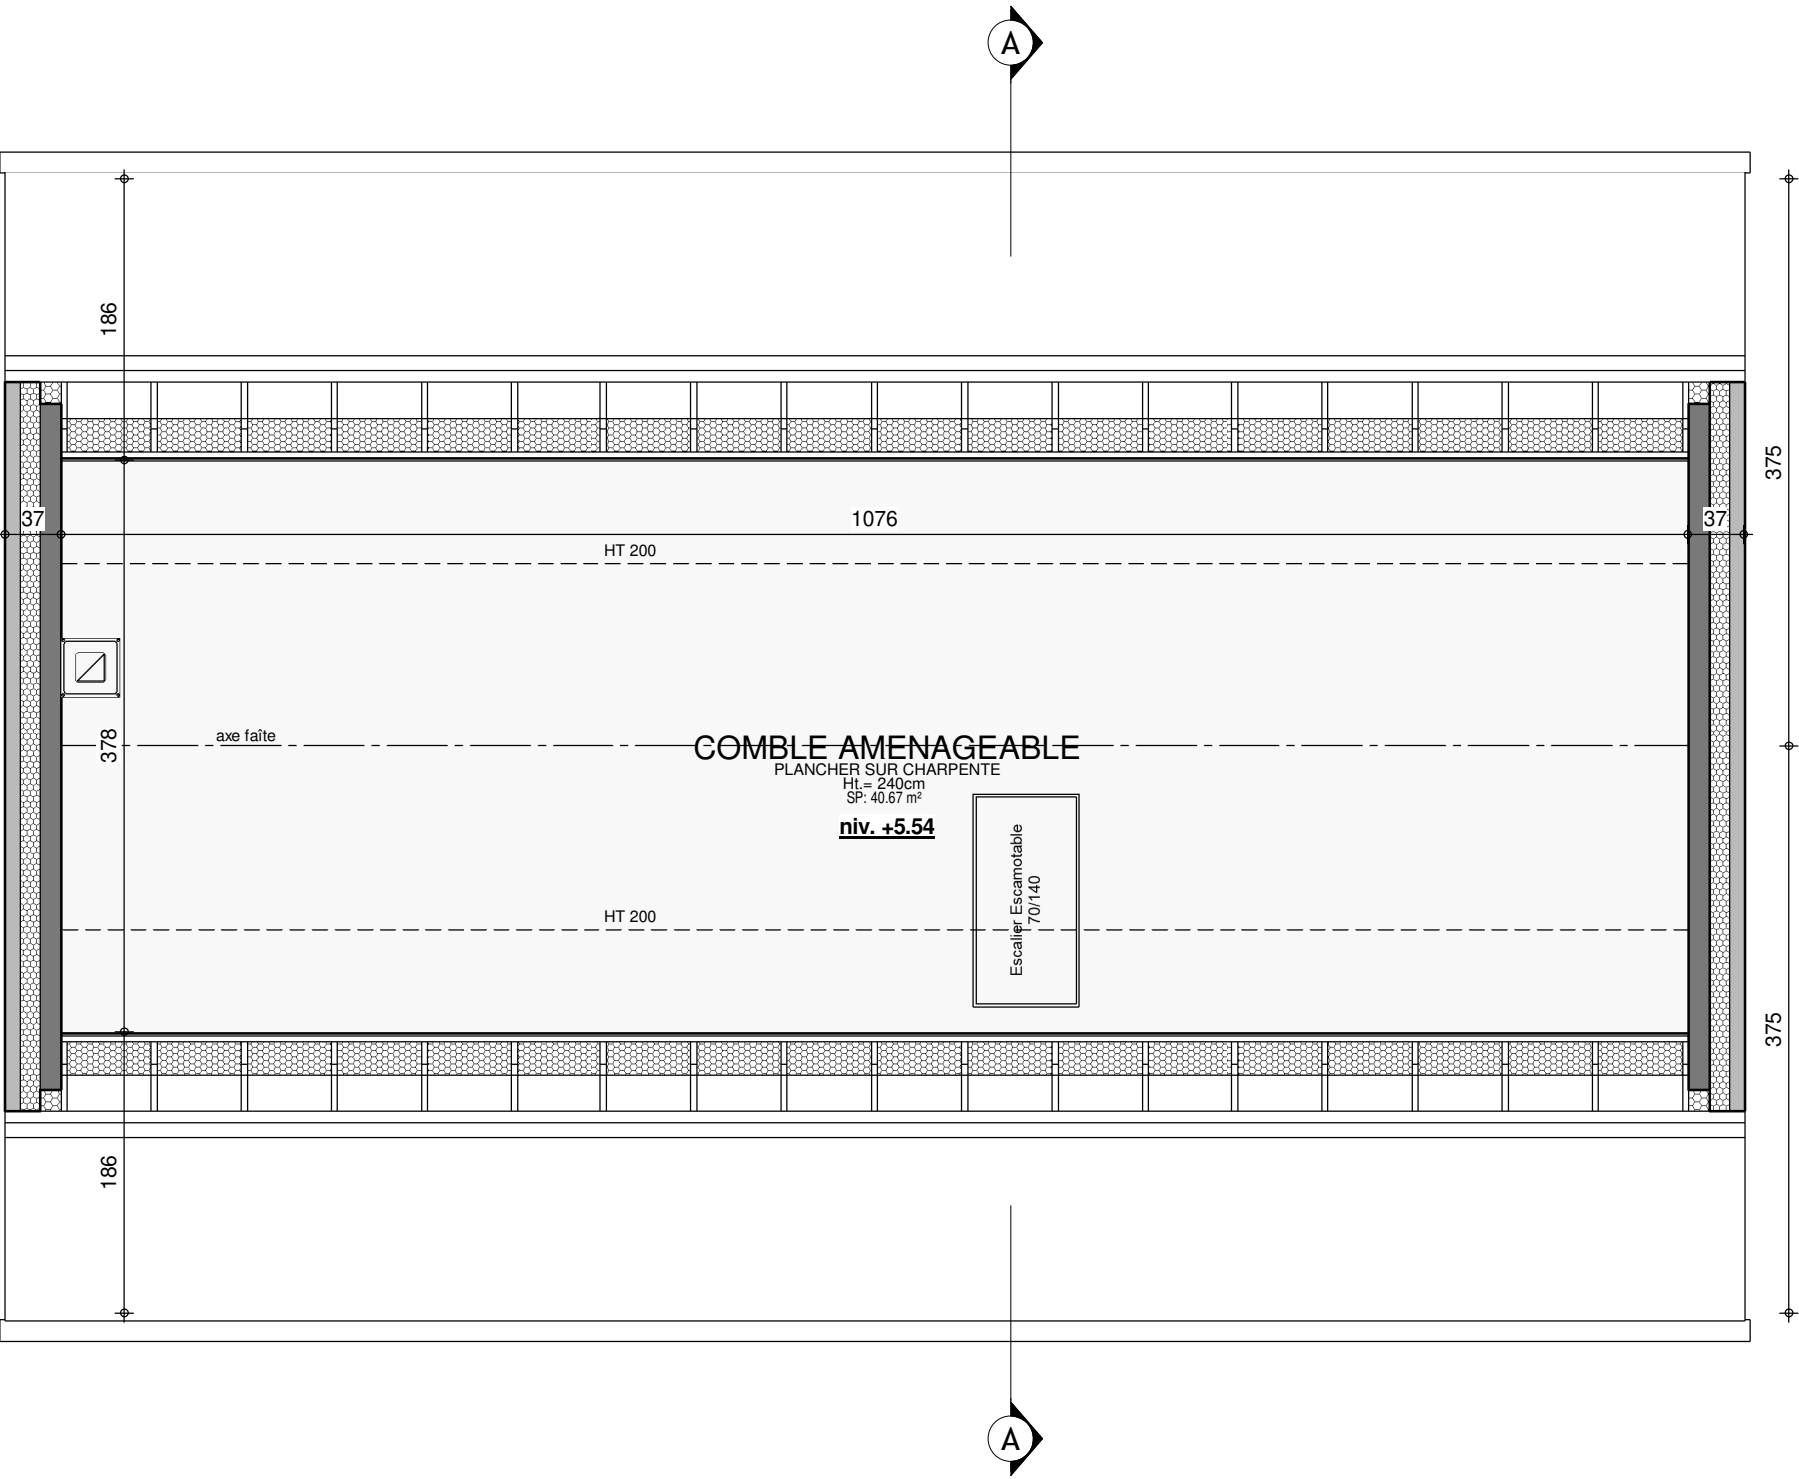


02_Comble (Couleur)



AP-----01- 220276/DEJE/DERO/WACA			
Date :	15/02/23	Echelle :	1/50

Le présent projet reste la propriété de la S.A. THOMAS & PIRON. Il est protégé par la législation en matière de création et ne peut en aucun cas faire l'objet d'une copie même partielle sans l'autorisation de l'auteur.

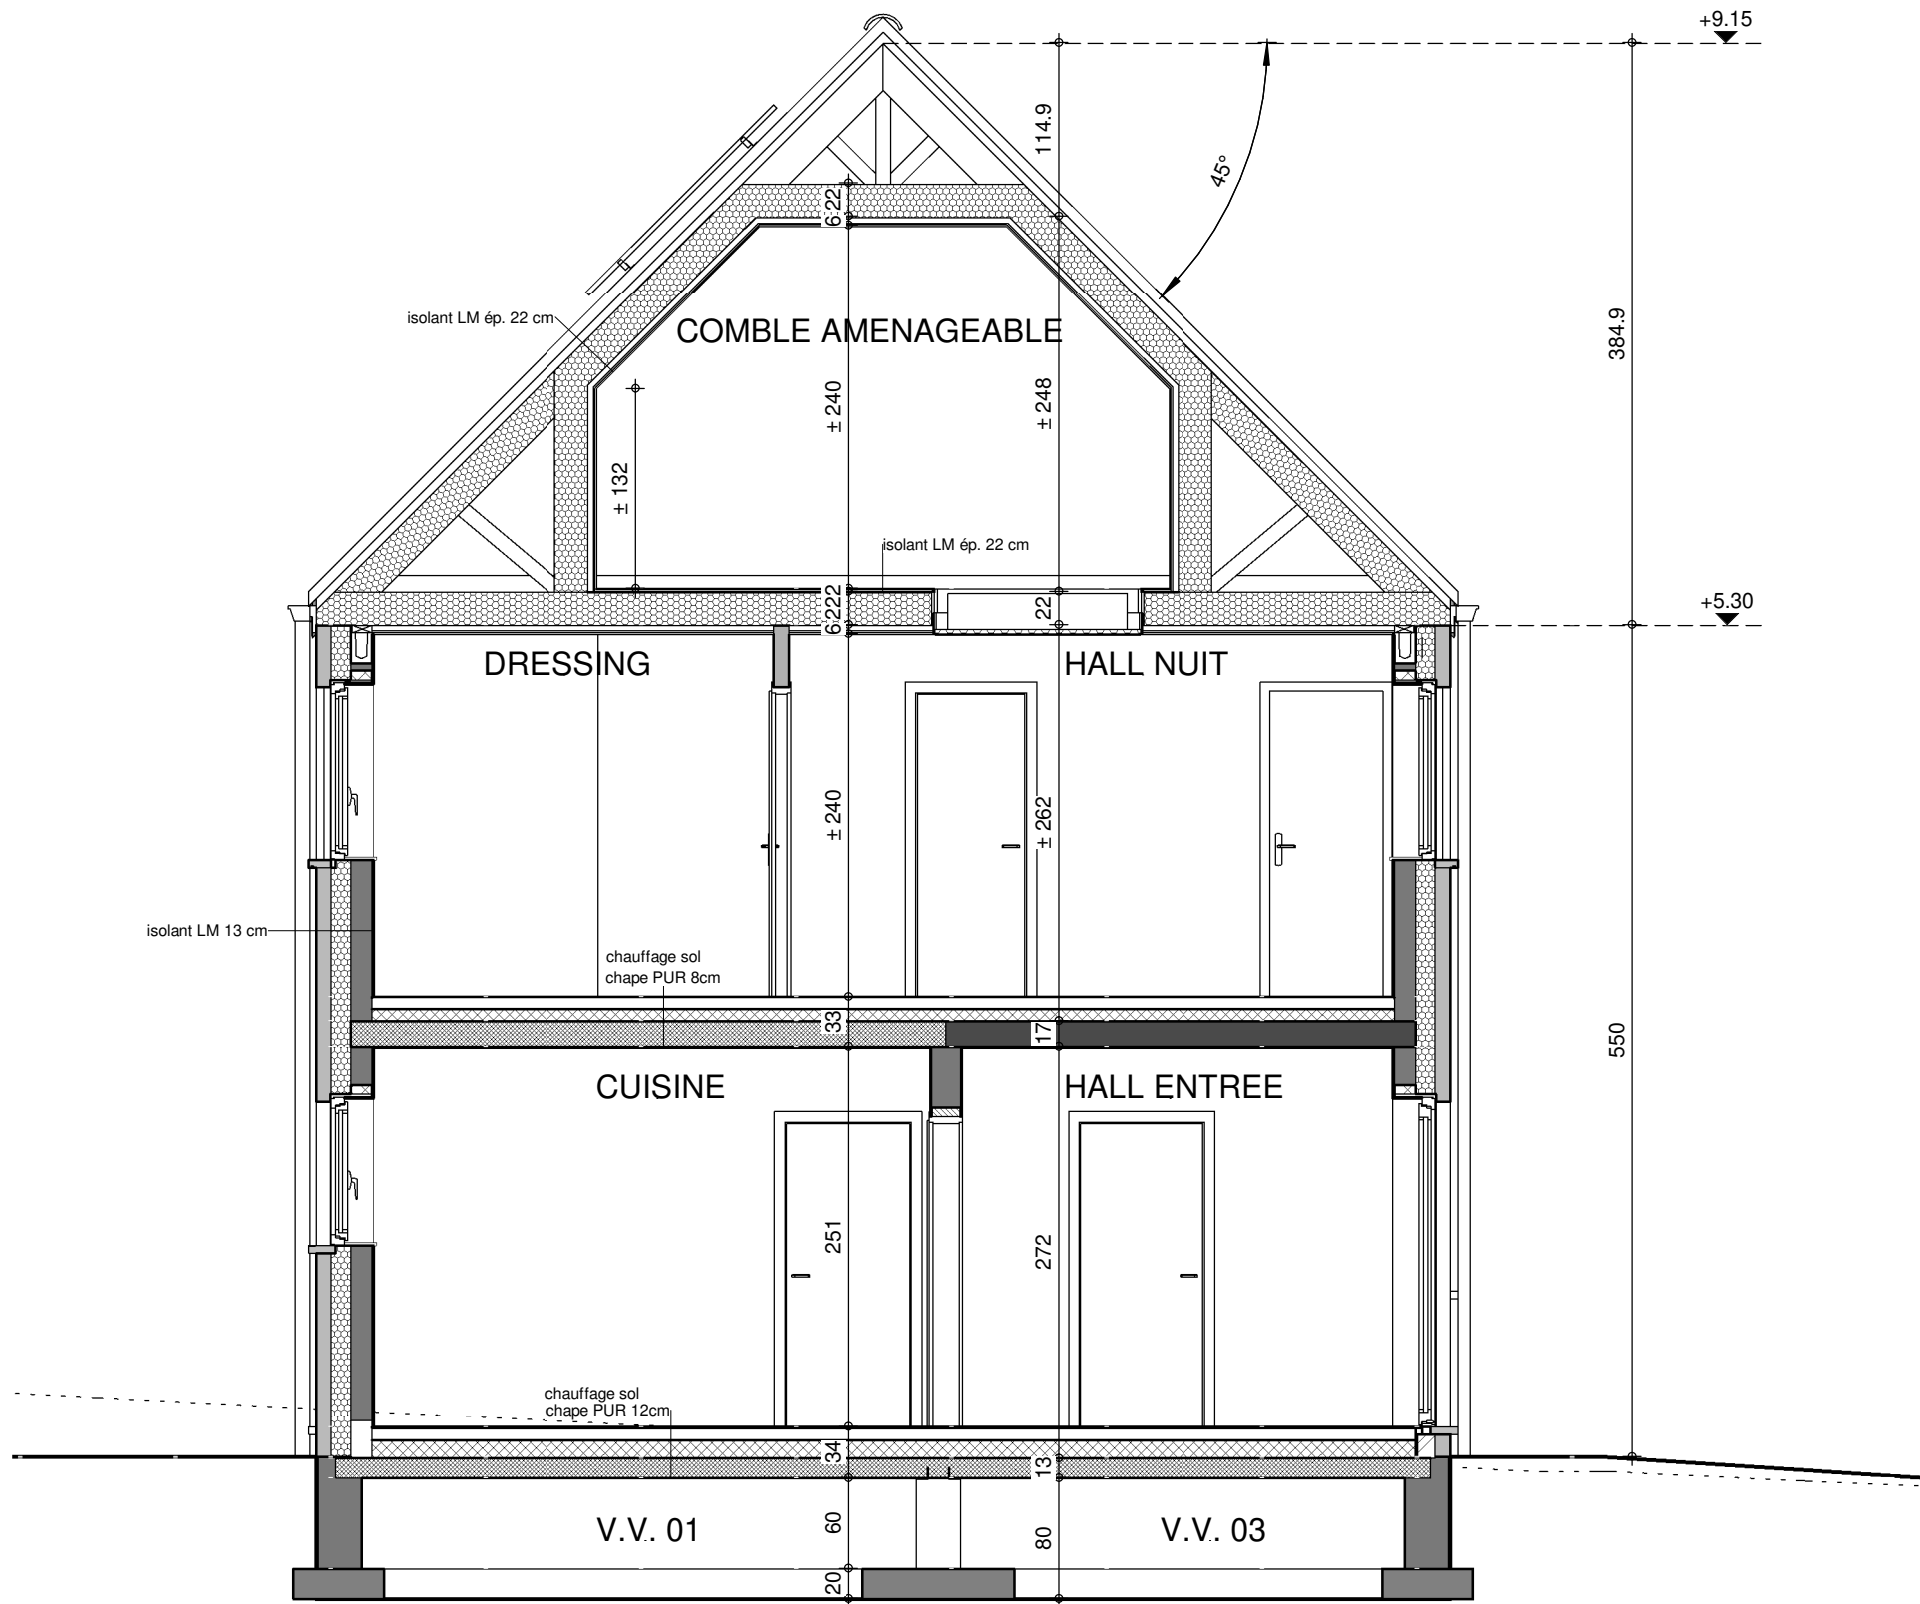


COUPE AA



AP----.01 - 220276/DEJE/DERO/WACA			
Date :	15/02/23	Echelle :	1/50


Le présent projet reste la propriété de la S.A. THOMAS & PIRON. Il est protégé par la législation en matière de création et ne peut en aucun cas faire l'objet d'une copie même partielle sans l'autorisation de l'auteur.

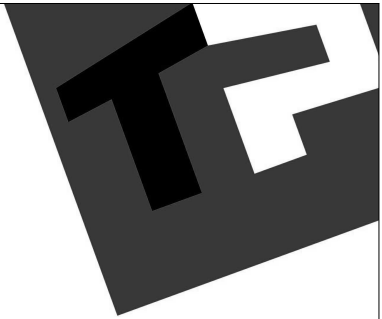

FACADE AVANT



AP-----01- 220276/DEJE/DERO/WACA			
Date :	15/02/23	Echelle :	1/75

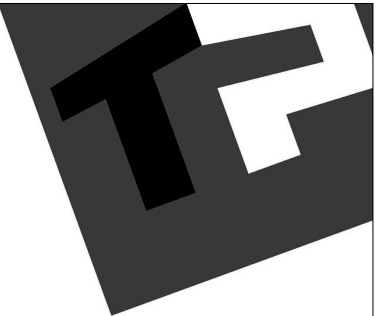

AP-----01- 220276/DEJE/DERO/WACA			
Date :	15/02/23	Echelle :	1/75

AVANT-PROJET de M. & Mme DENEYE - PENOY




AXE ROUTE

BORD DE ROUTE

LIMITE TERRAIN

LIMITE TERRAIN


PIGNON DROIT

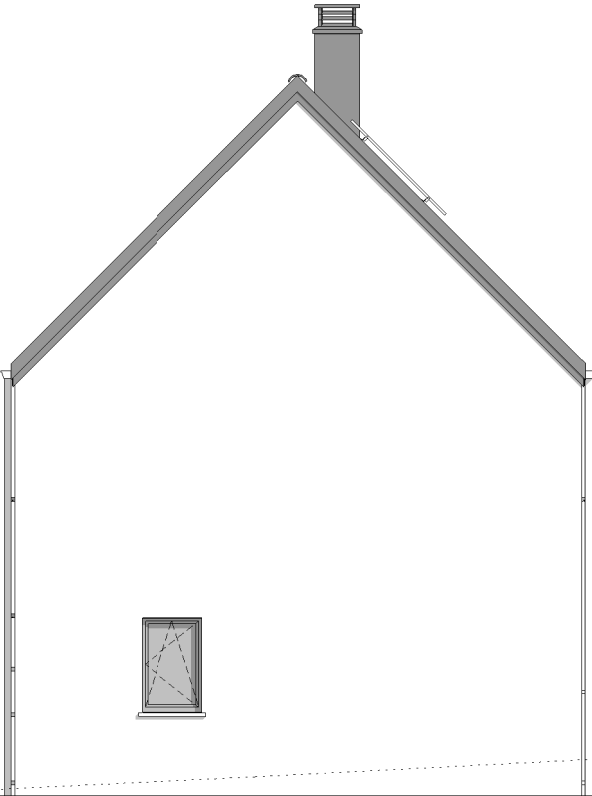

AP-----01- 220276/DEJE/DERO/WACA			
Date :	15/02/23	Echelle :	1/100

Le présent projet reste la propriété de la S.A. THOMAS & PIRON. Il est protégé par la législation en matière de création et ne peut en aucun cas faire l'objet d'une copie même partielle sans l'autorisation de l'auteur.

AVANT-PROJET de M. & Mme DENEYE - PENOY

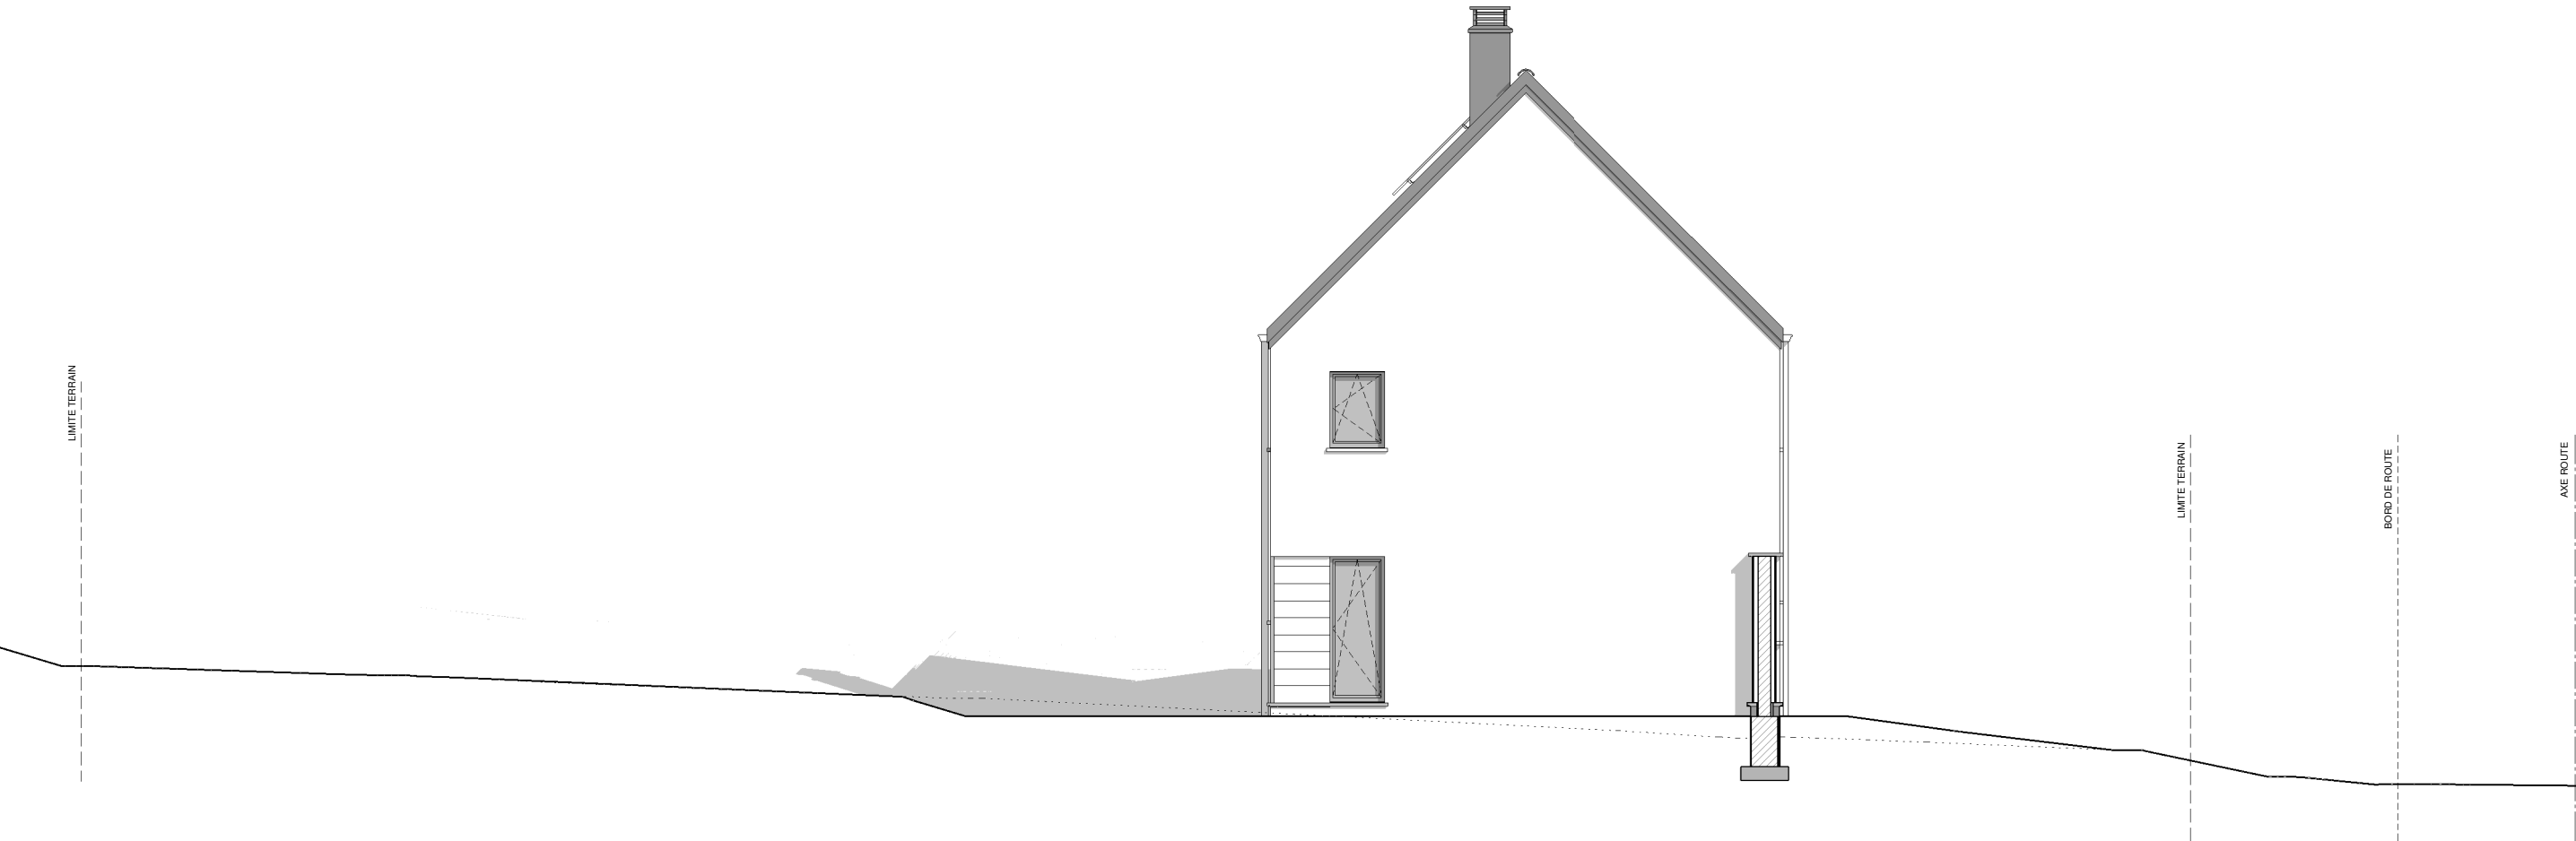

PIGNON GAUCHE



AP-----01- 220276/DEJE/DERO/WACA			
Date :	15/02/23	Echelle :	1/100