



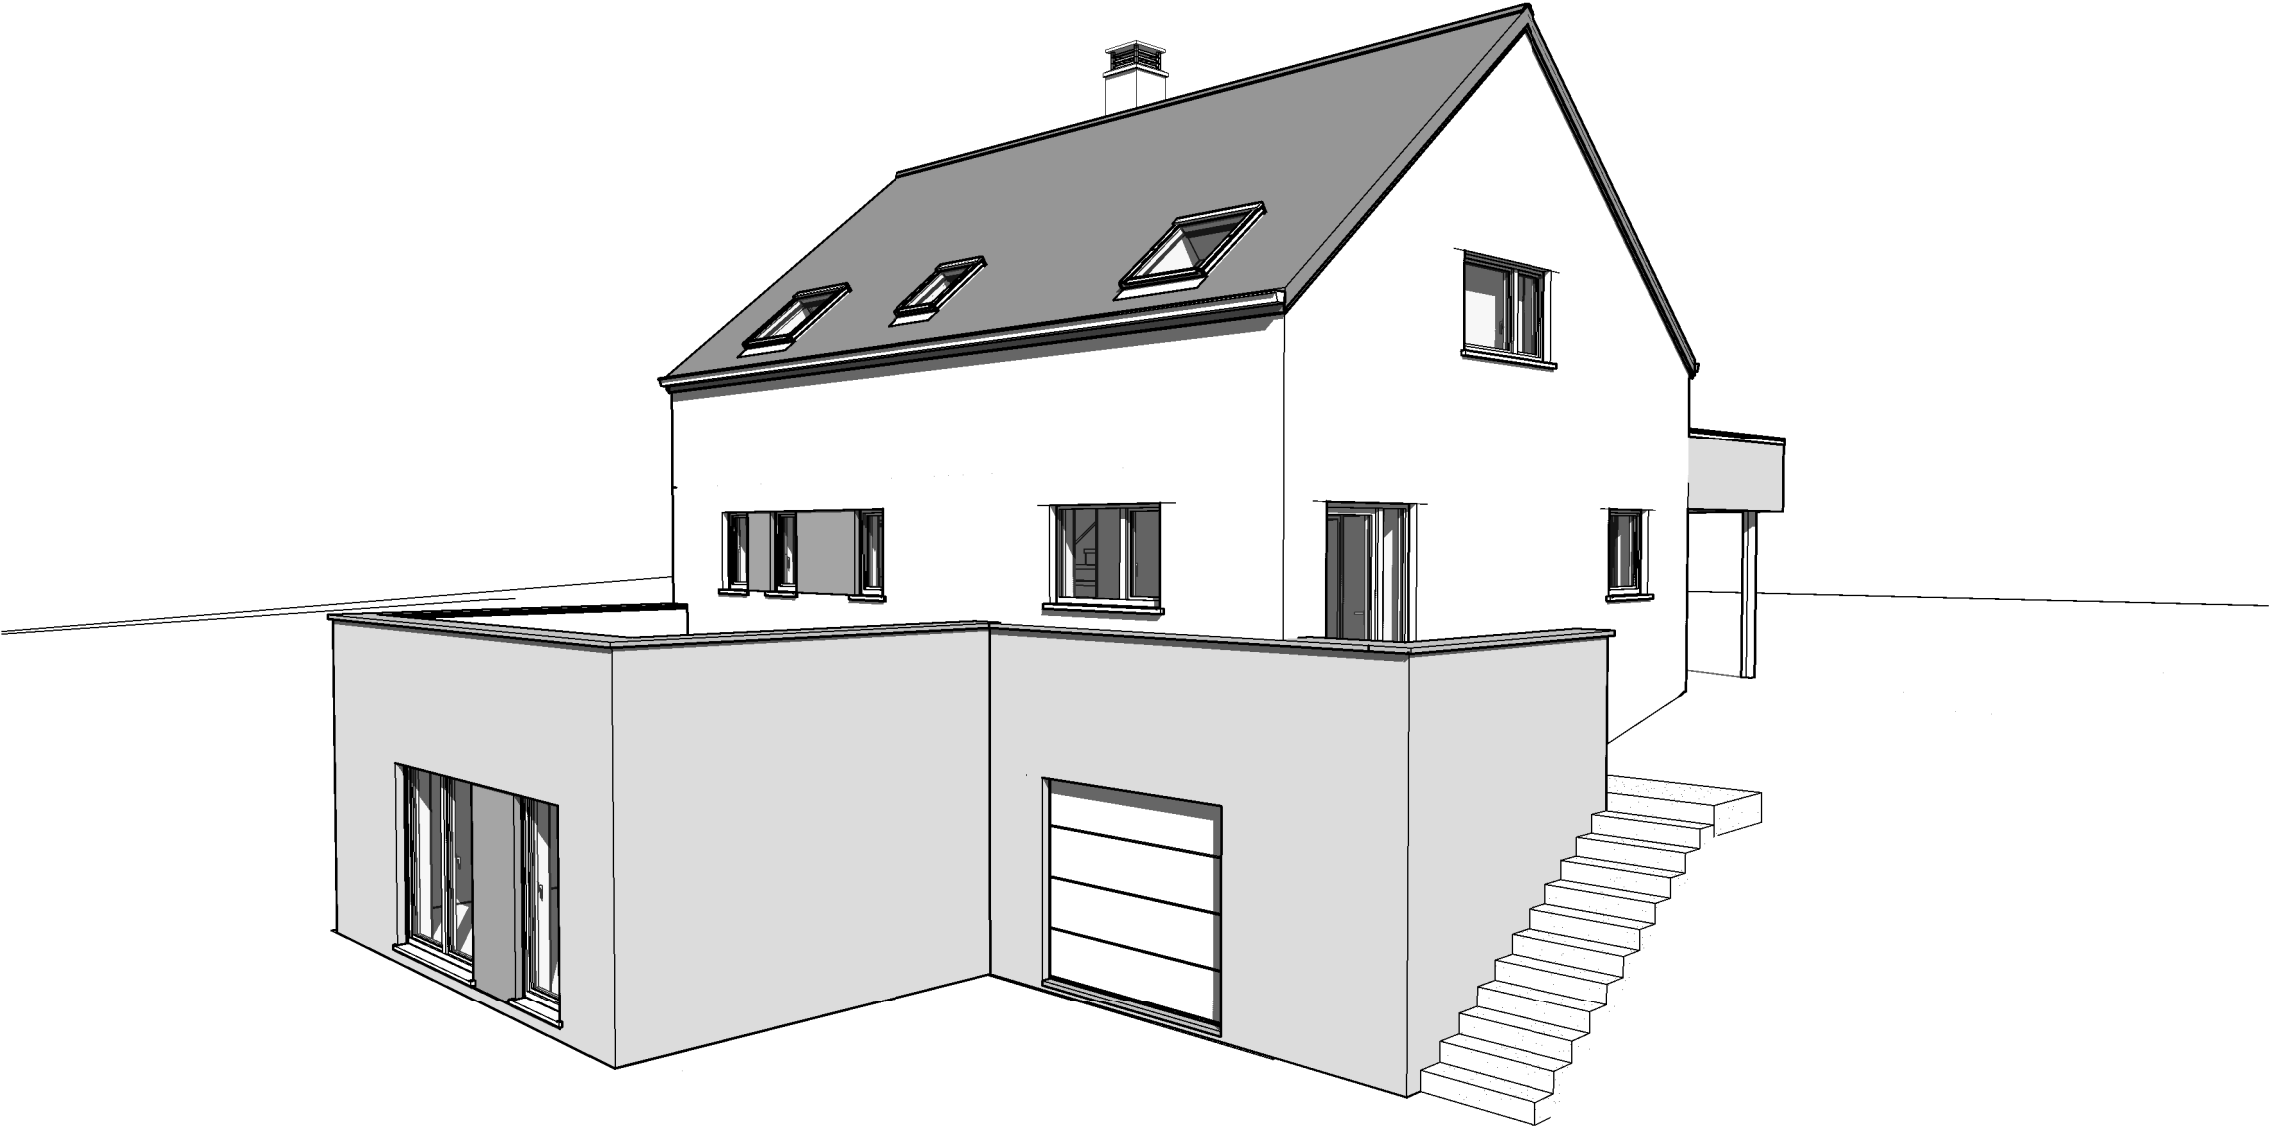



AP----.01- 220223/DESJ-LEMA-WACA		
Date :	24/11/22	Echelle :

Le présent projet reste la propriété de la S.A. THOMAS & PIRON. Il est protégé par la législation en matière de création et ne peut en aucun cas faire l'objet d'une copie même partielle sans l'autorisation de l'auteur.

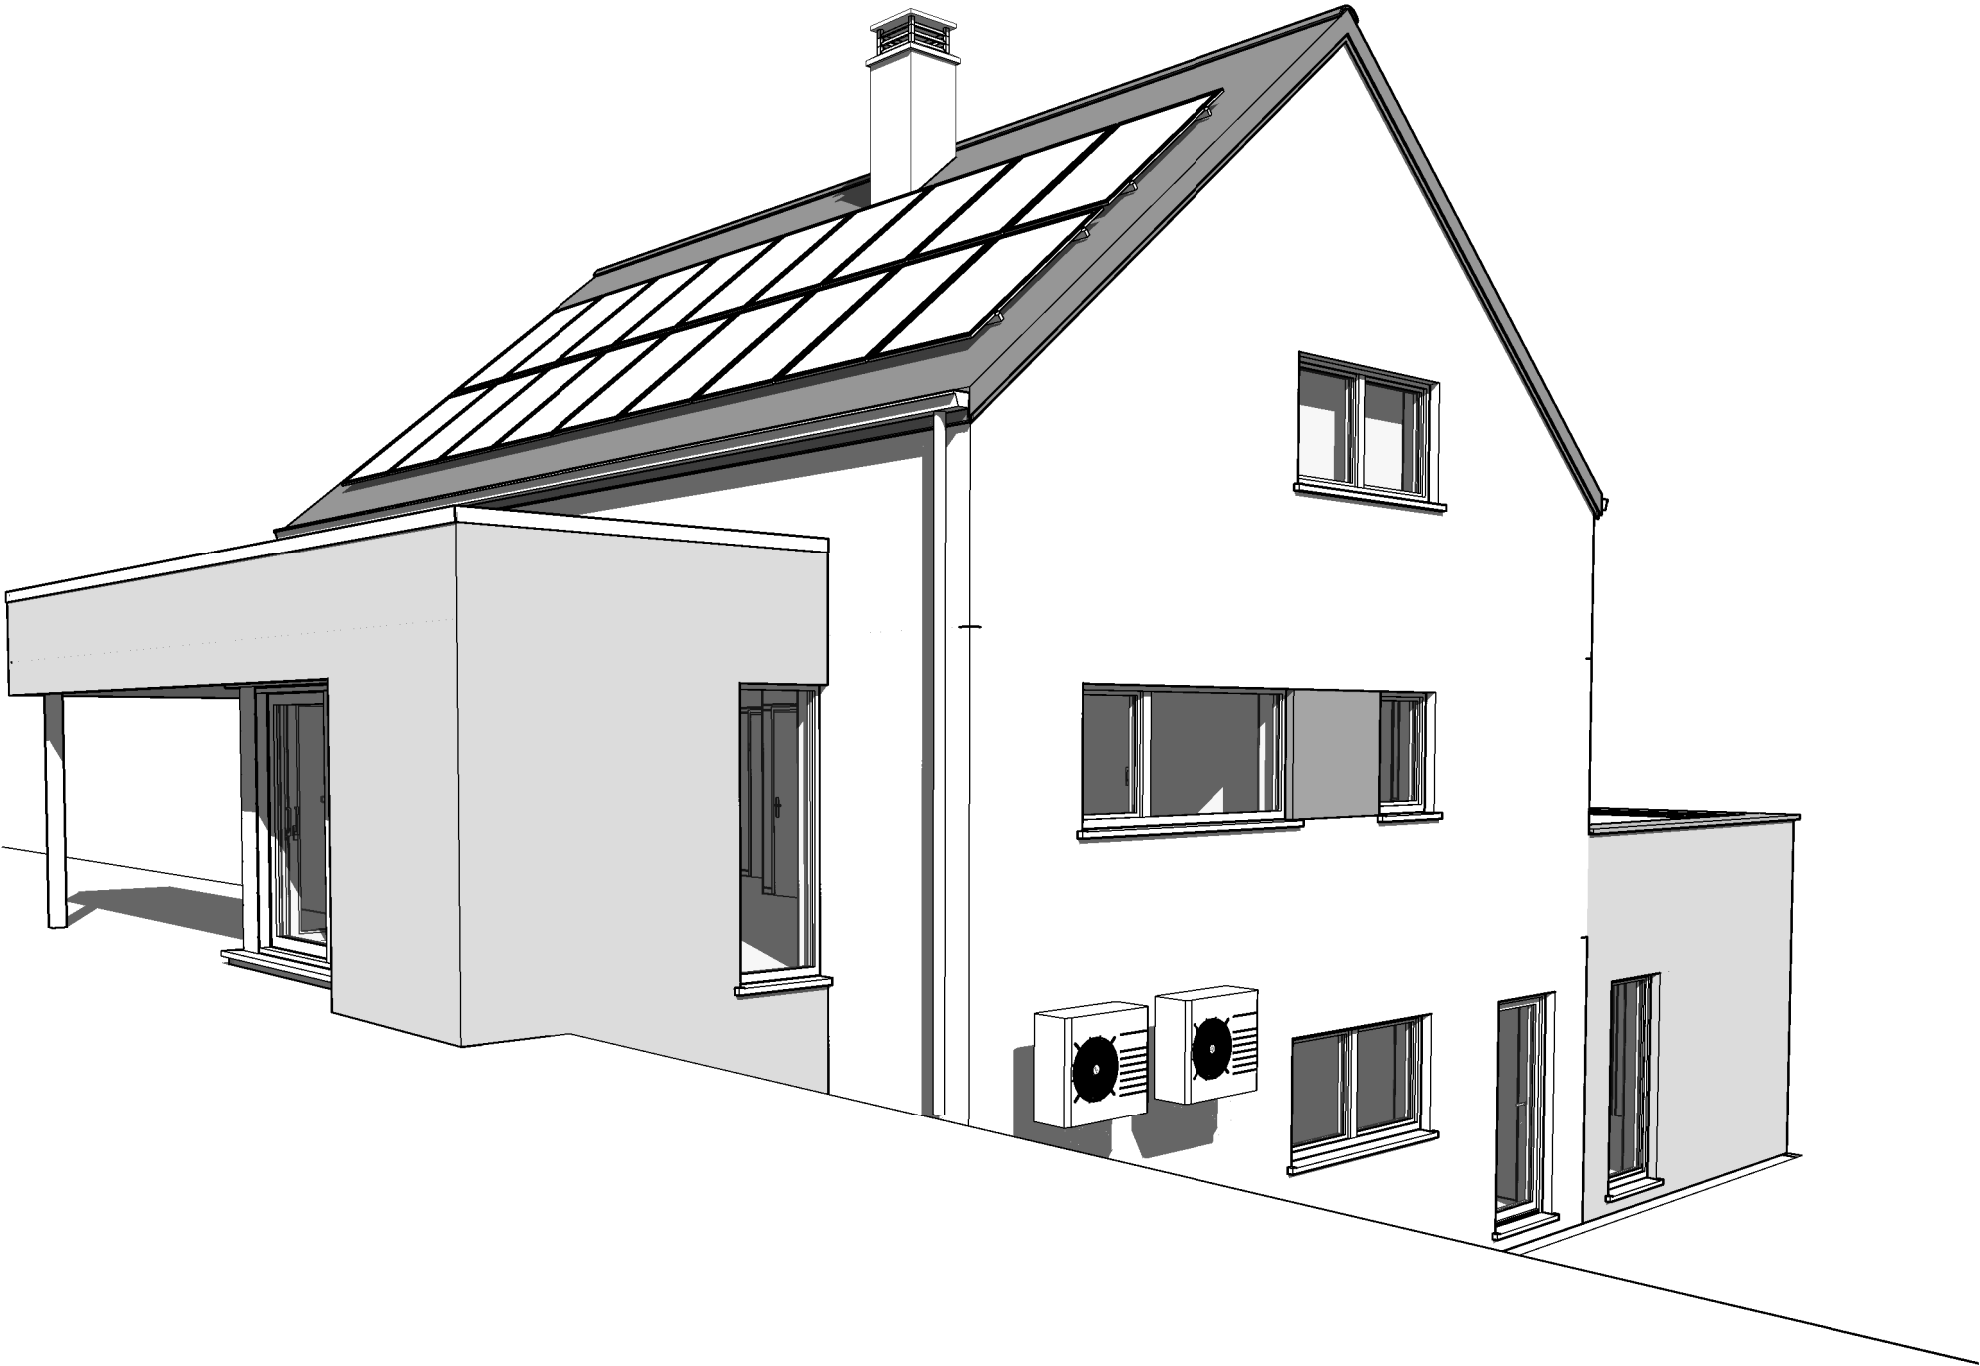


AP----.01- 220223/DESJ-LEMA-WACA		
Date :	24/11/22	Echelle :

Le présent projet reste la propriété de la S.A. THOMAS & PIRON. Il est protégé par la législation en matière de création et ne peut en aucun cas faire l'objet d'une copie même partielle sans l'autorisation de l'auteur.

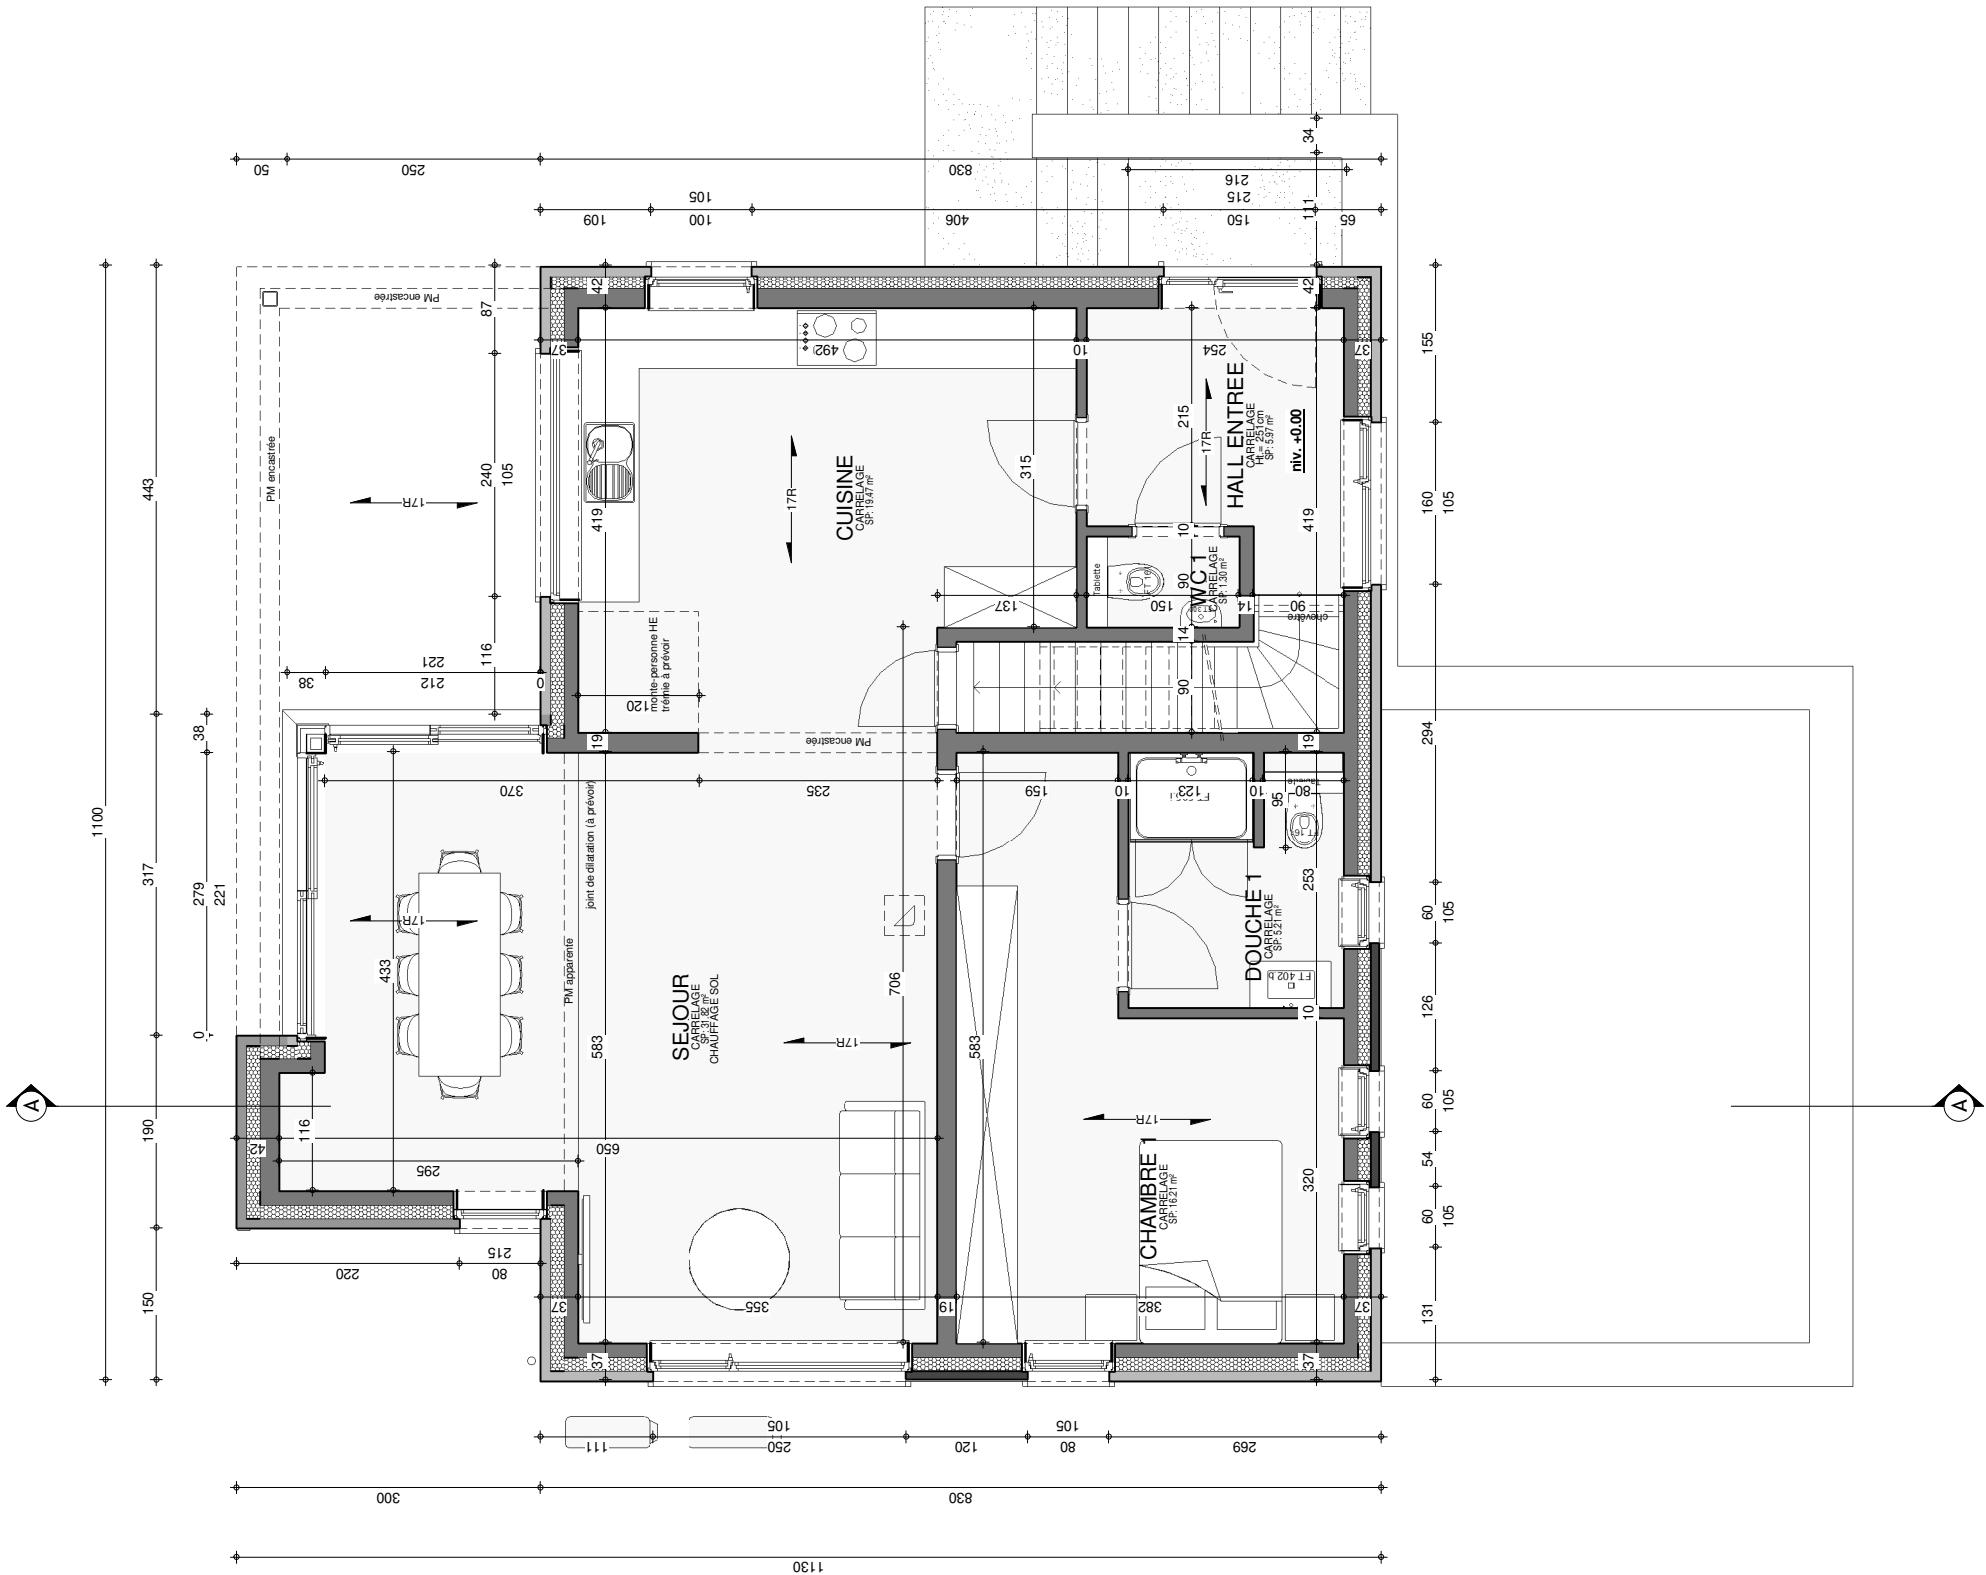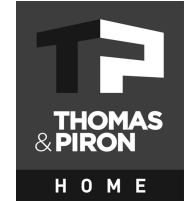


REZ-DE-JARDIN

AP-----.01- 220223/DESJ-LEMA-WACA			
Date :	24/11/22	Echelle :	1/75

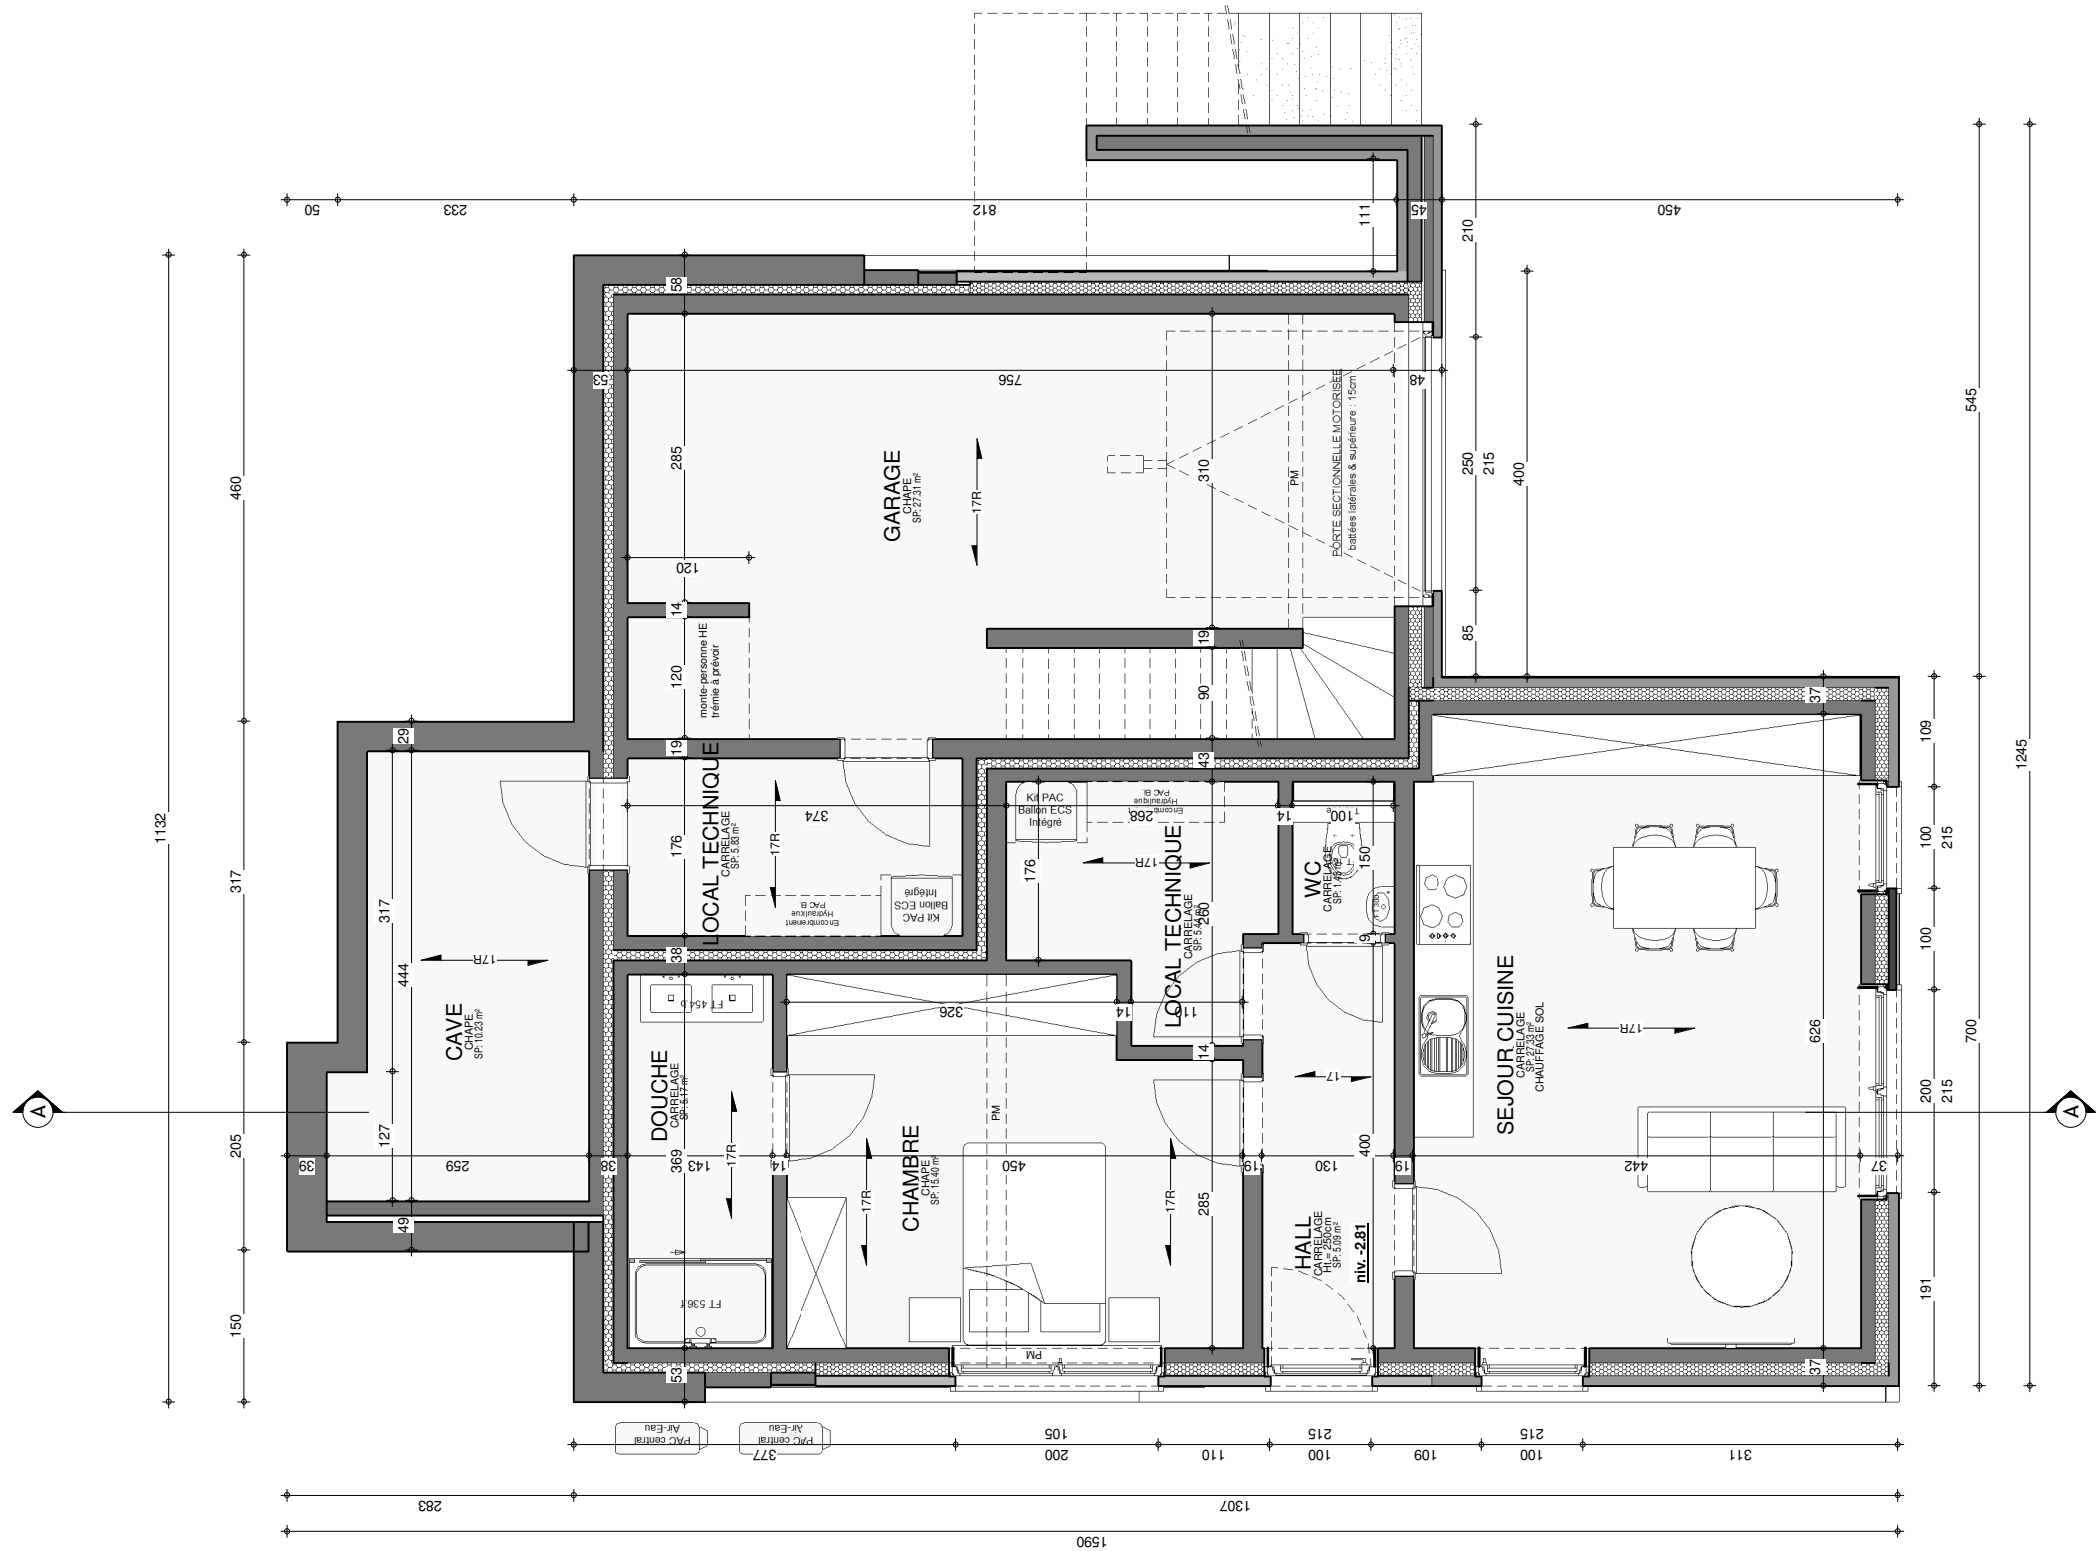


REZ-DE-CHAUSSEE

AP-----.01- 220223/DESJ-LEMA-WACA			
Date :	24/11/22	Echelle :	1/75

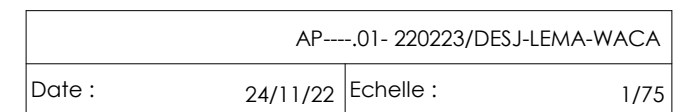


AVANT-PROJET de Mme DENIS

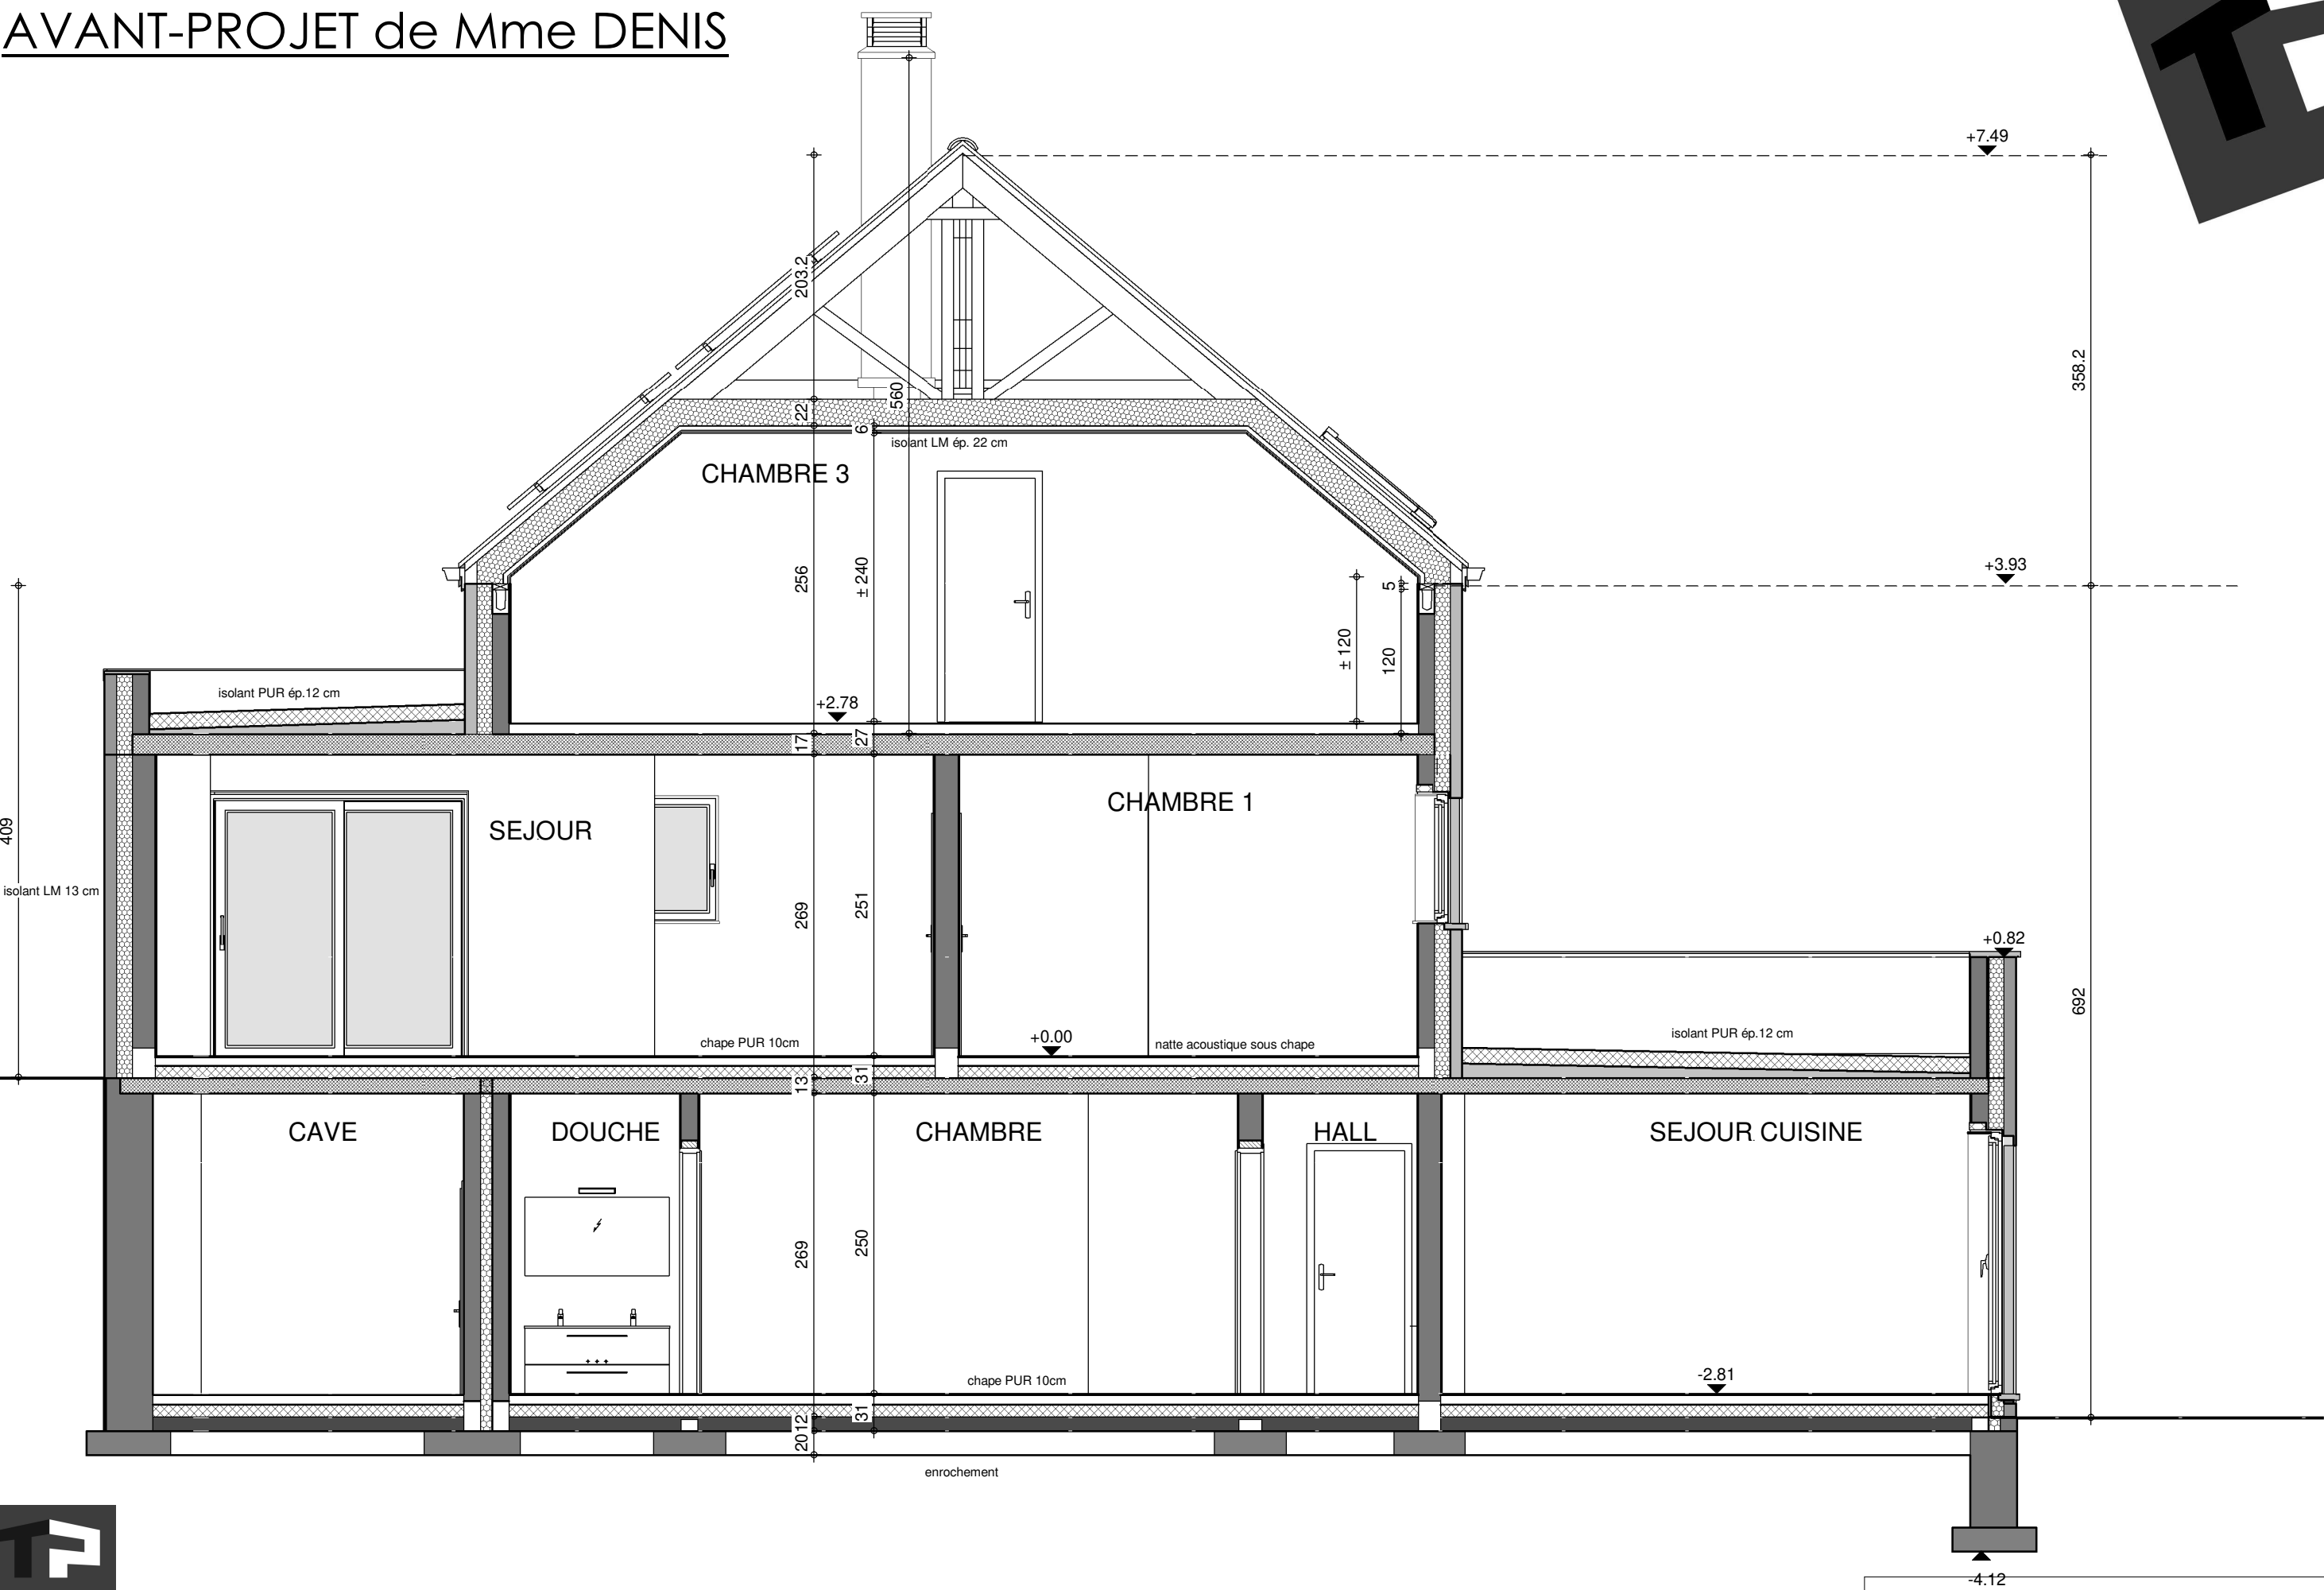

COUPE AA

AP-----01- 220223/DESJ-LEMA-WACA			
Date :	24/11/22	Echelle :	1/50


Le présent projet reste la propriété de la S.A. THOMAS & PIRON. Il est protégé par la législation en matière de création et ne peut en aucun cas faire l'objet d'une copie même partielle sans l'autorisation de l'auteur.

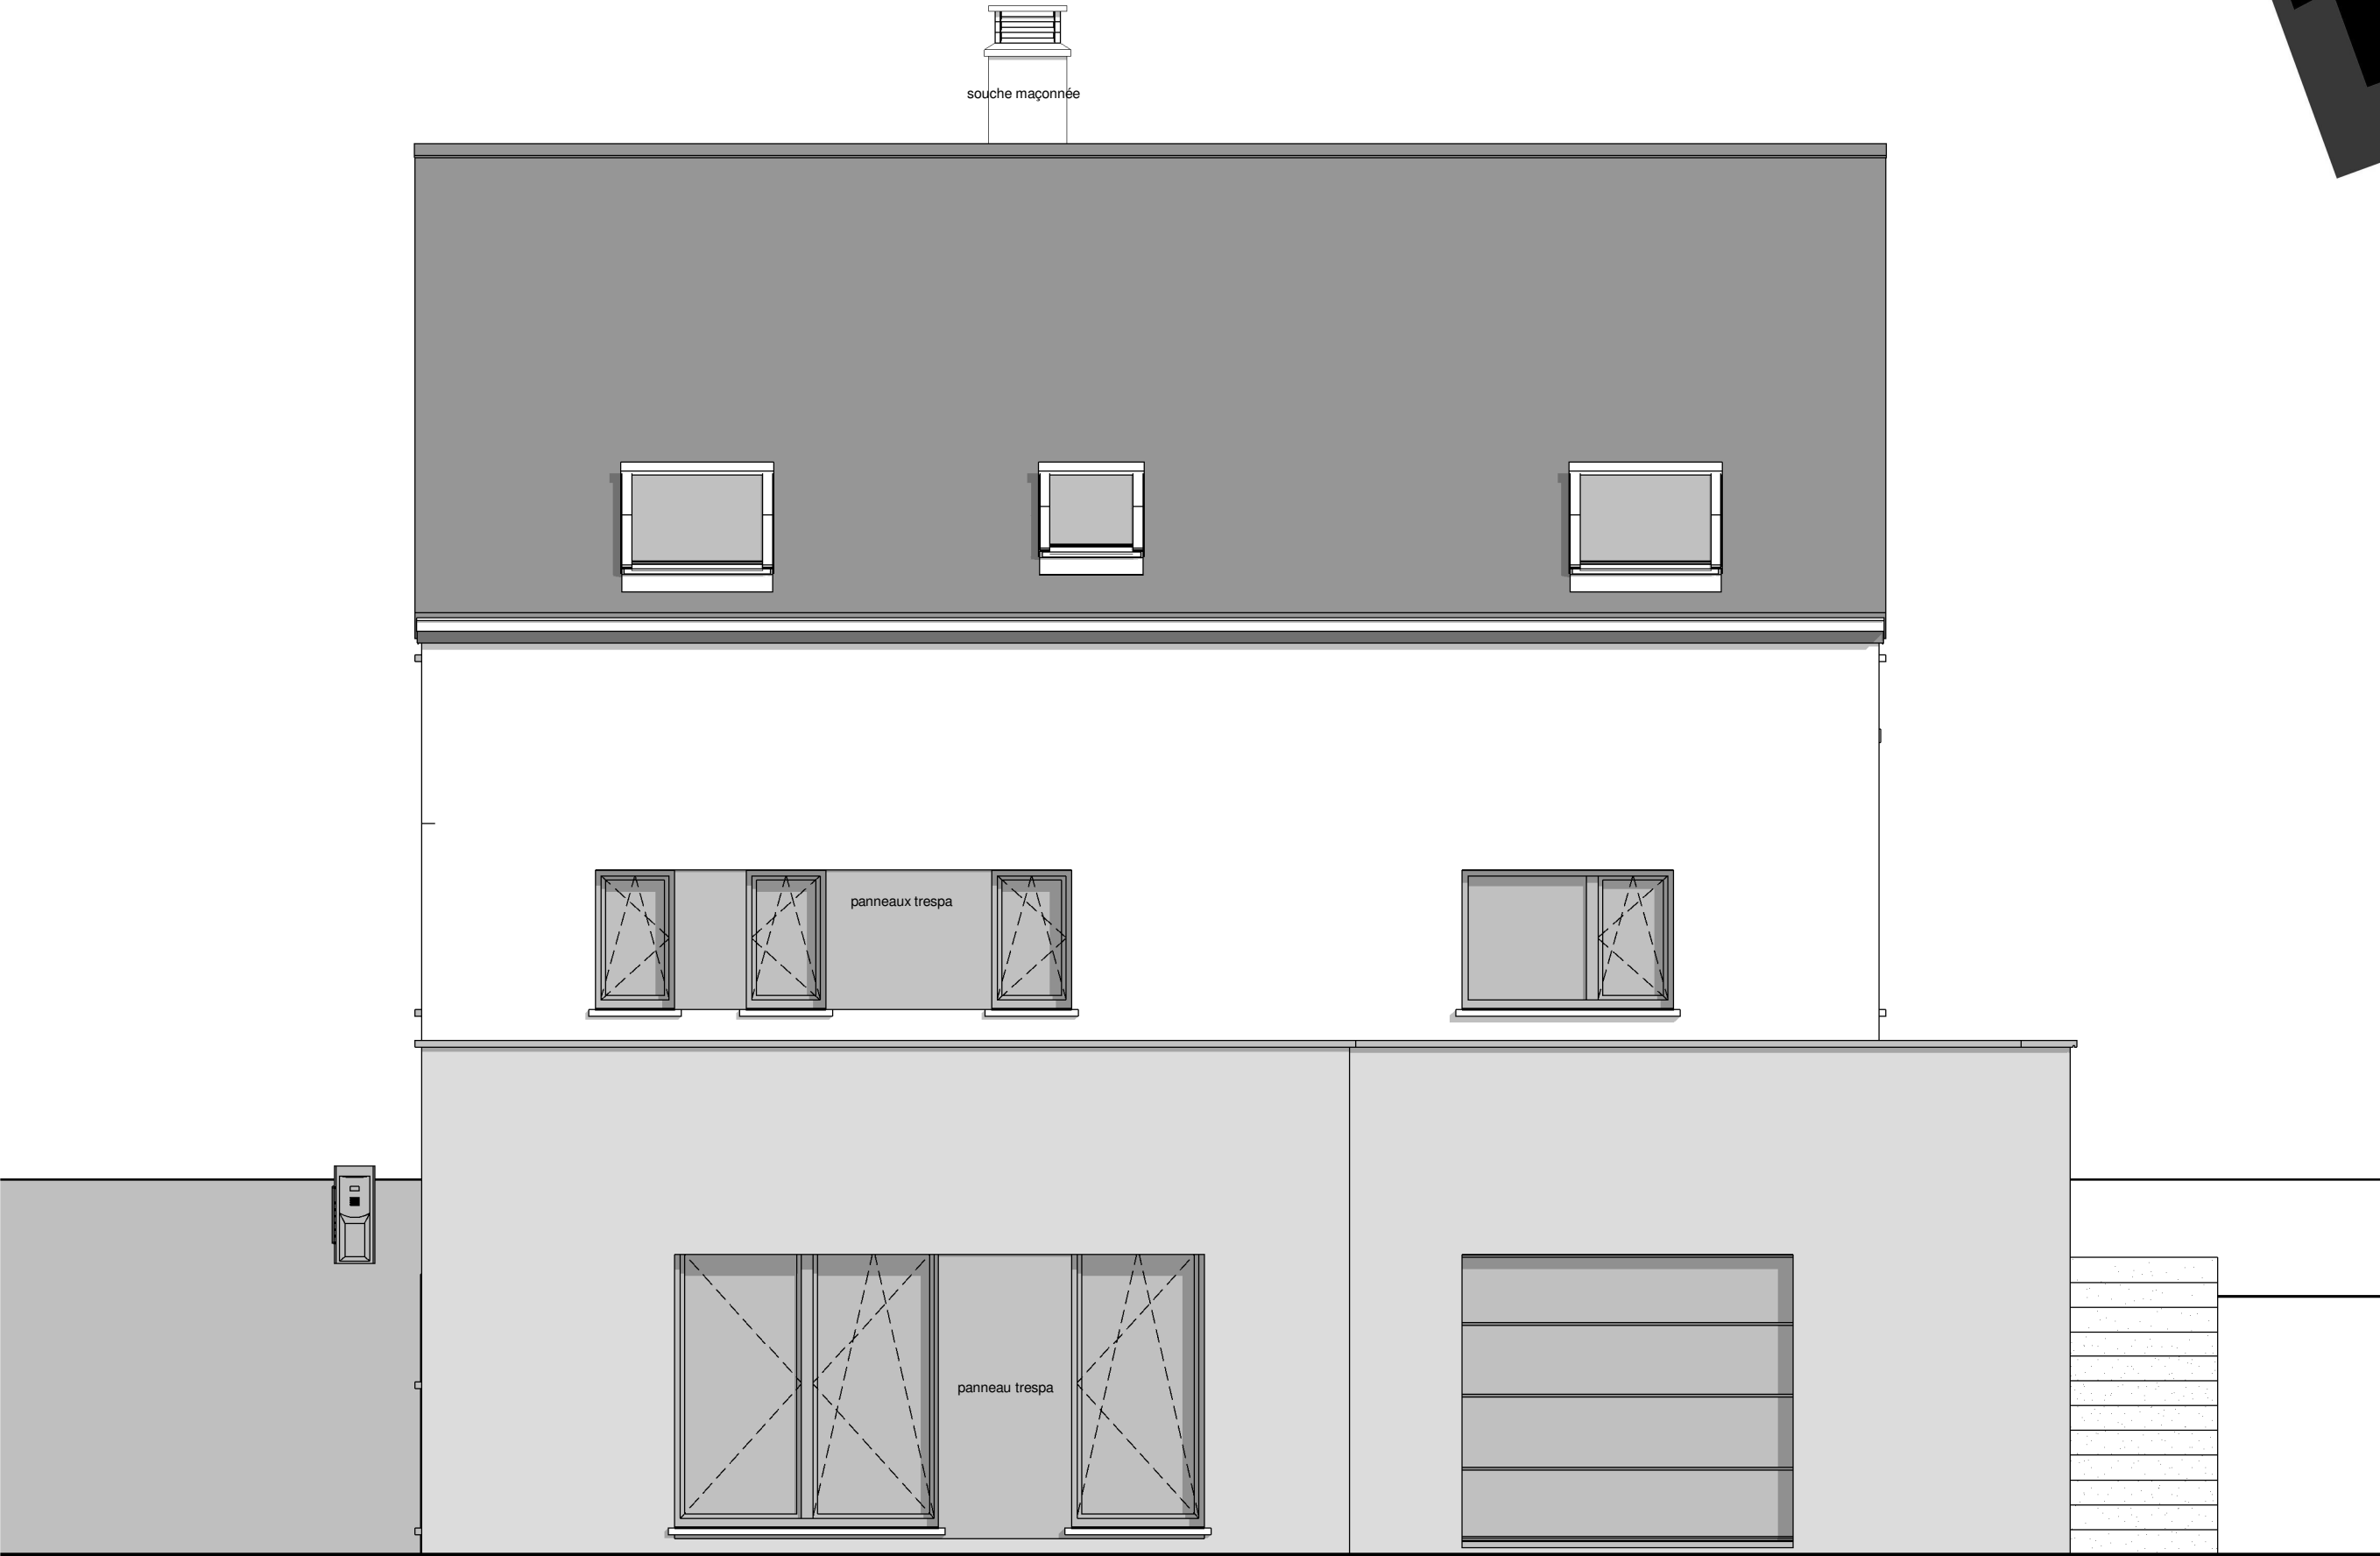

FACADE AVANT

AP----.01- 220223/DESJ-LEMA-WACA			
Date :	24/11/22	Echelle :	1/50

Le présent projet reste la propriété de la S.A. THOMAS & PIRON. Il est protégé par la législation en matière de création et ne peut en aucun cas faire l'objet d'une copie même partielle sans l'autorisation de l'auteur.

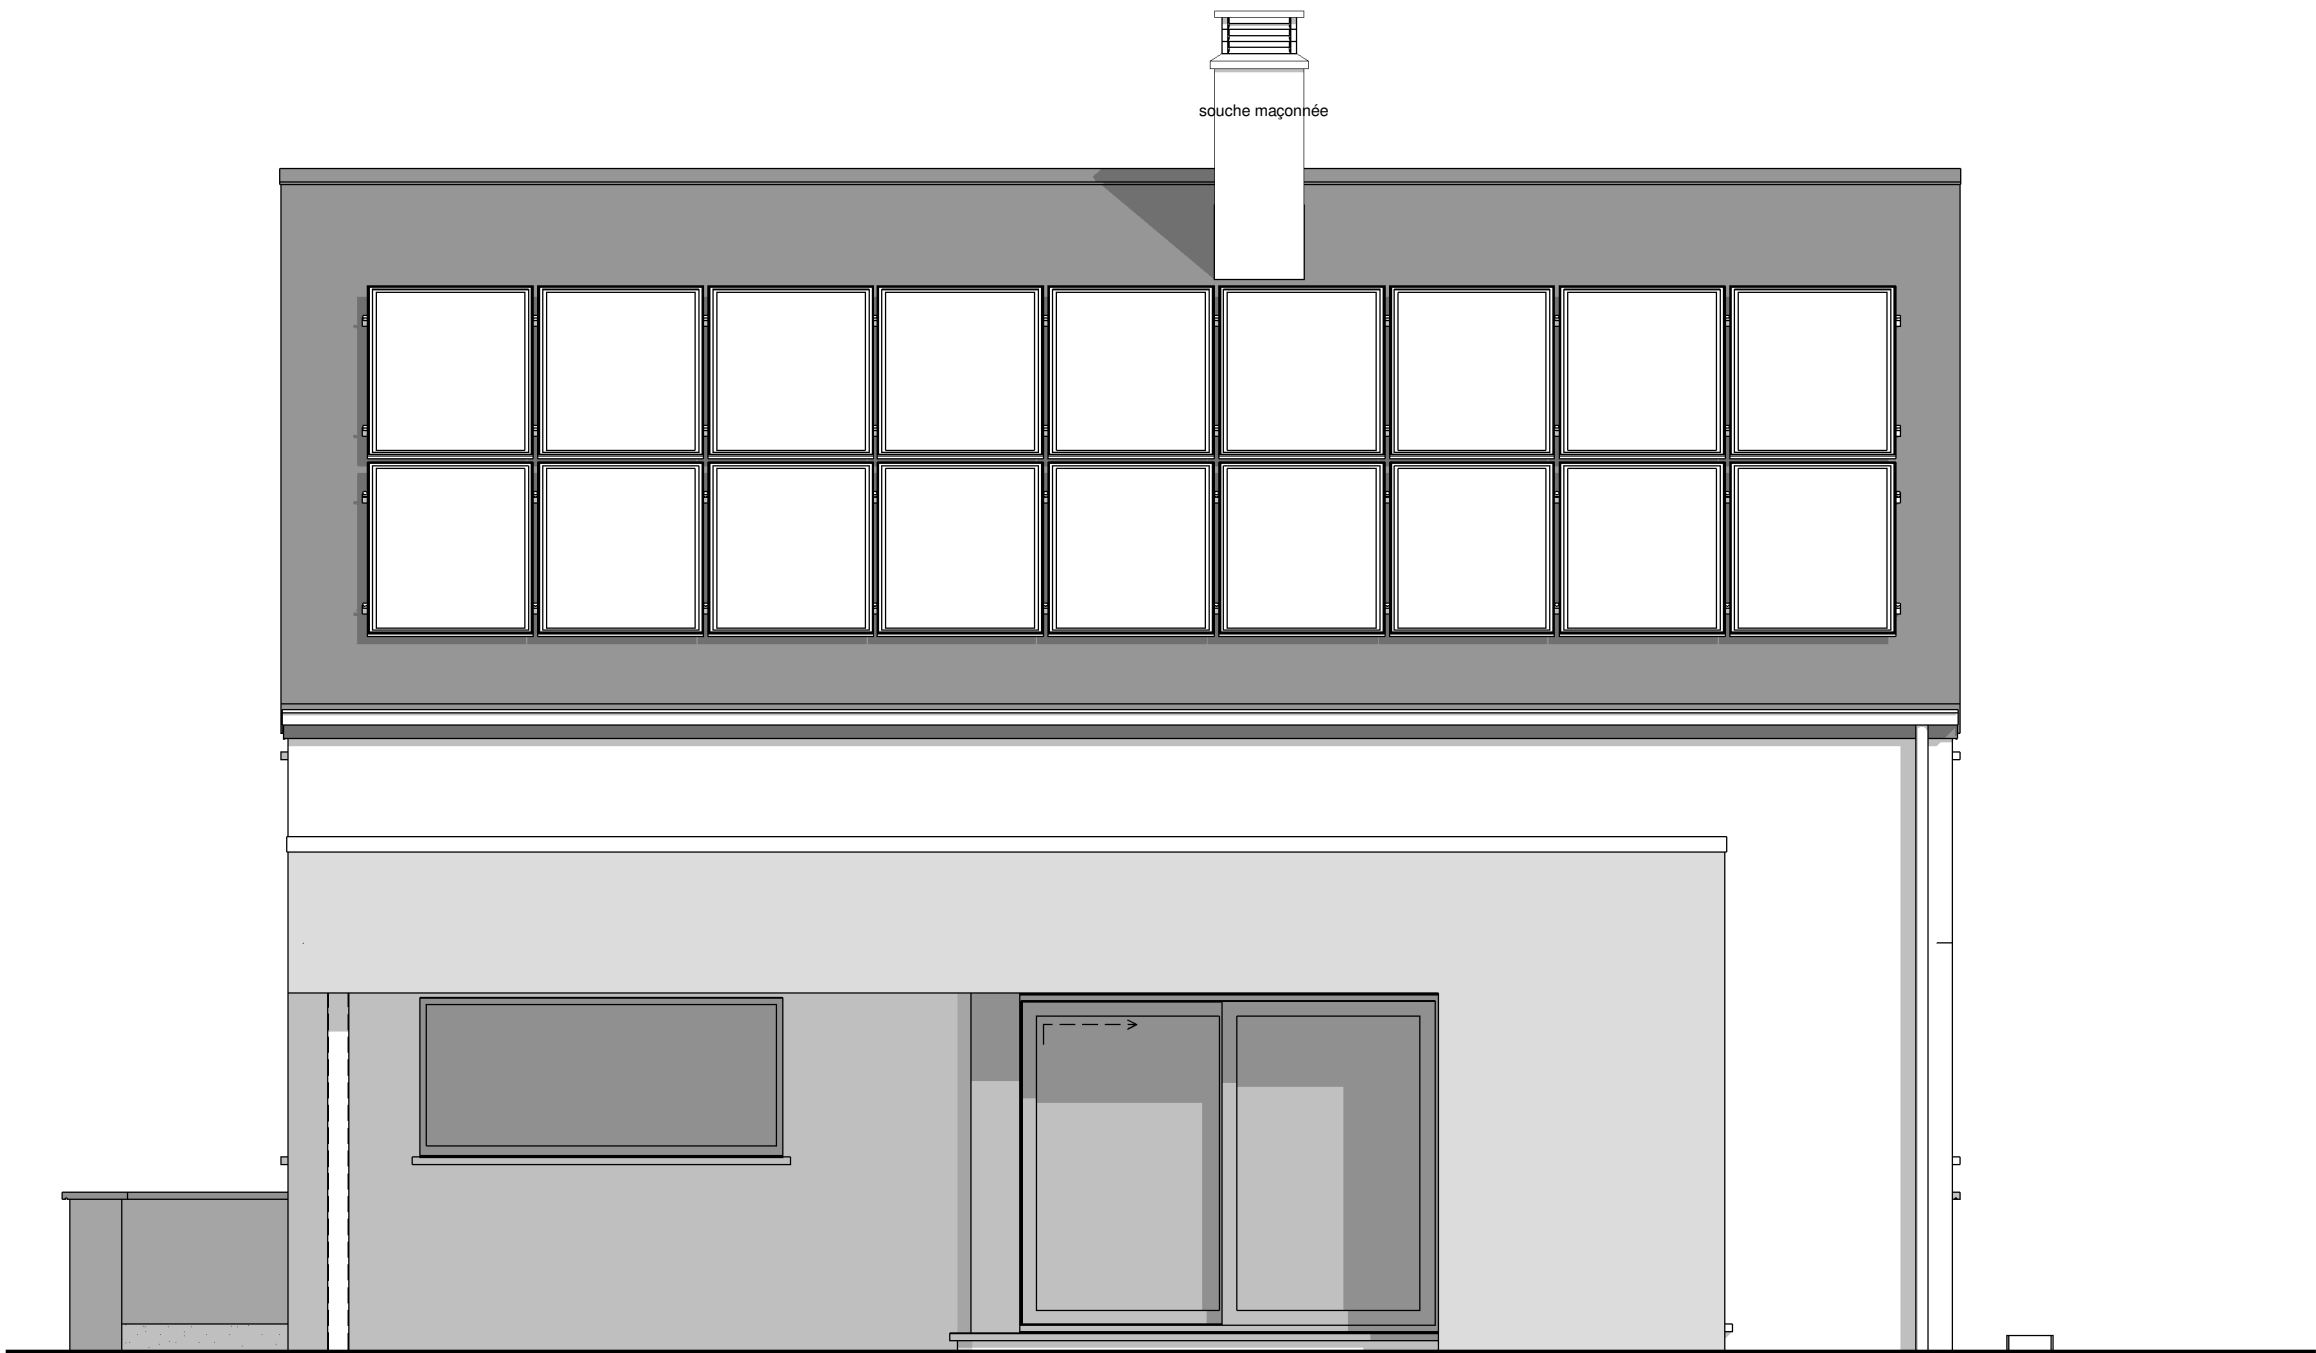


FACADE ARRIERE



AP----.01- 220223/DESJ-LEMA-WACA			
Date :	24/11/22	Echelle :	1/50

Le présent projet reste la propriété de la S.A. THOMAS & PIRON. Il est protégé par la législation en matière de création et ne peut en aucun cas faire l'objet d'une copie même partielle sans l'autorisation de l'auteur.

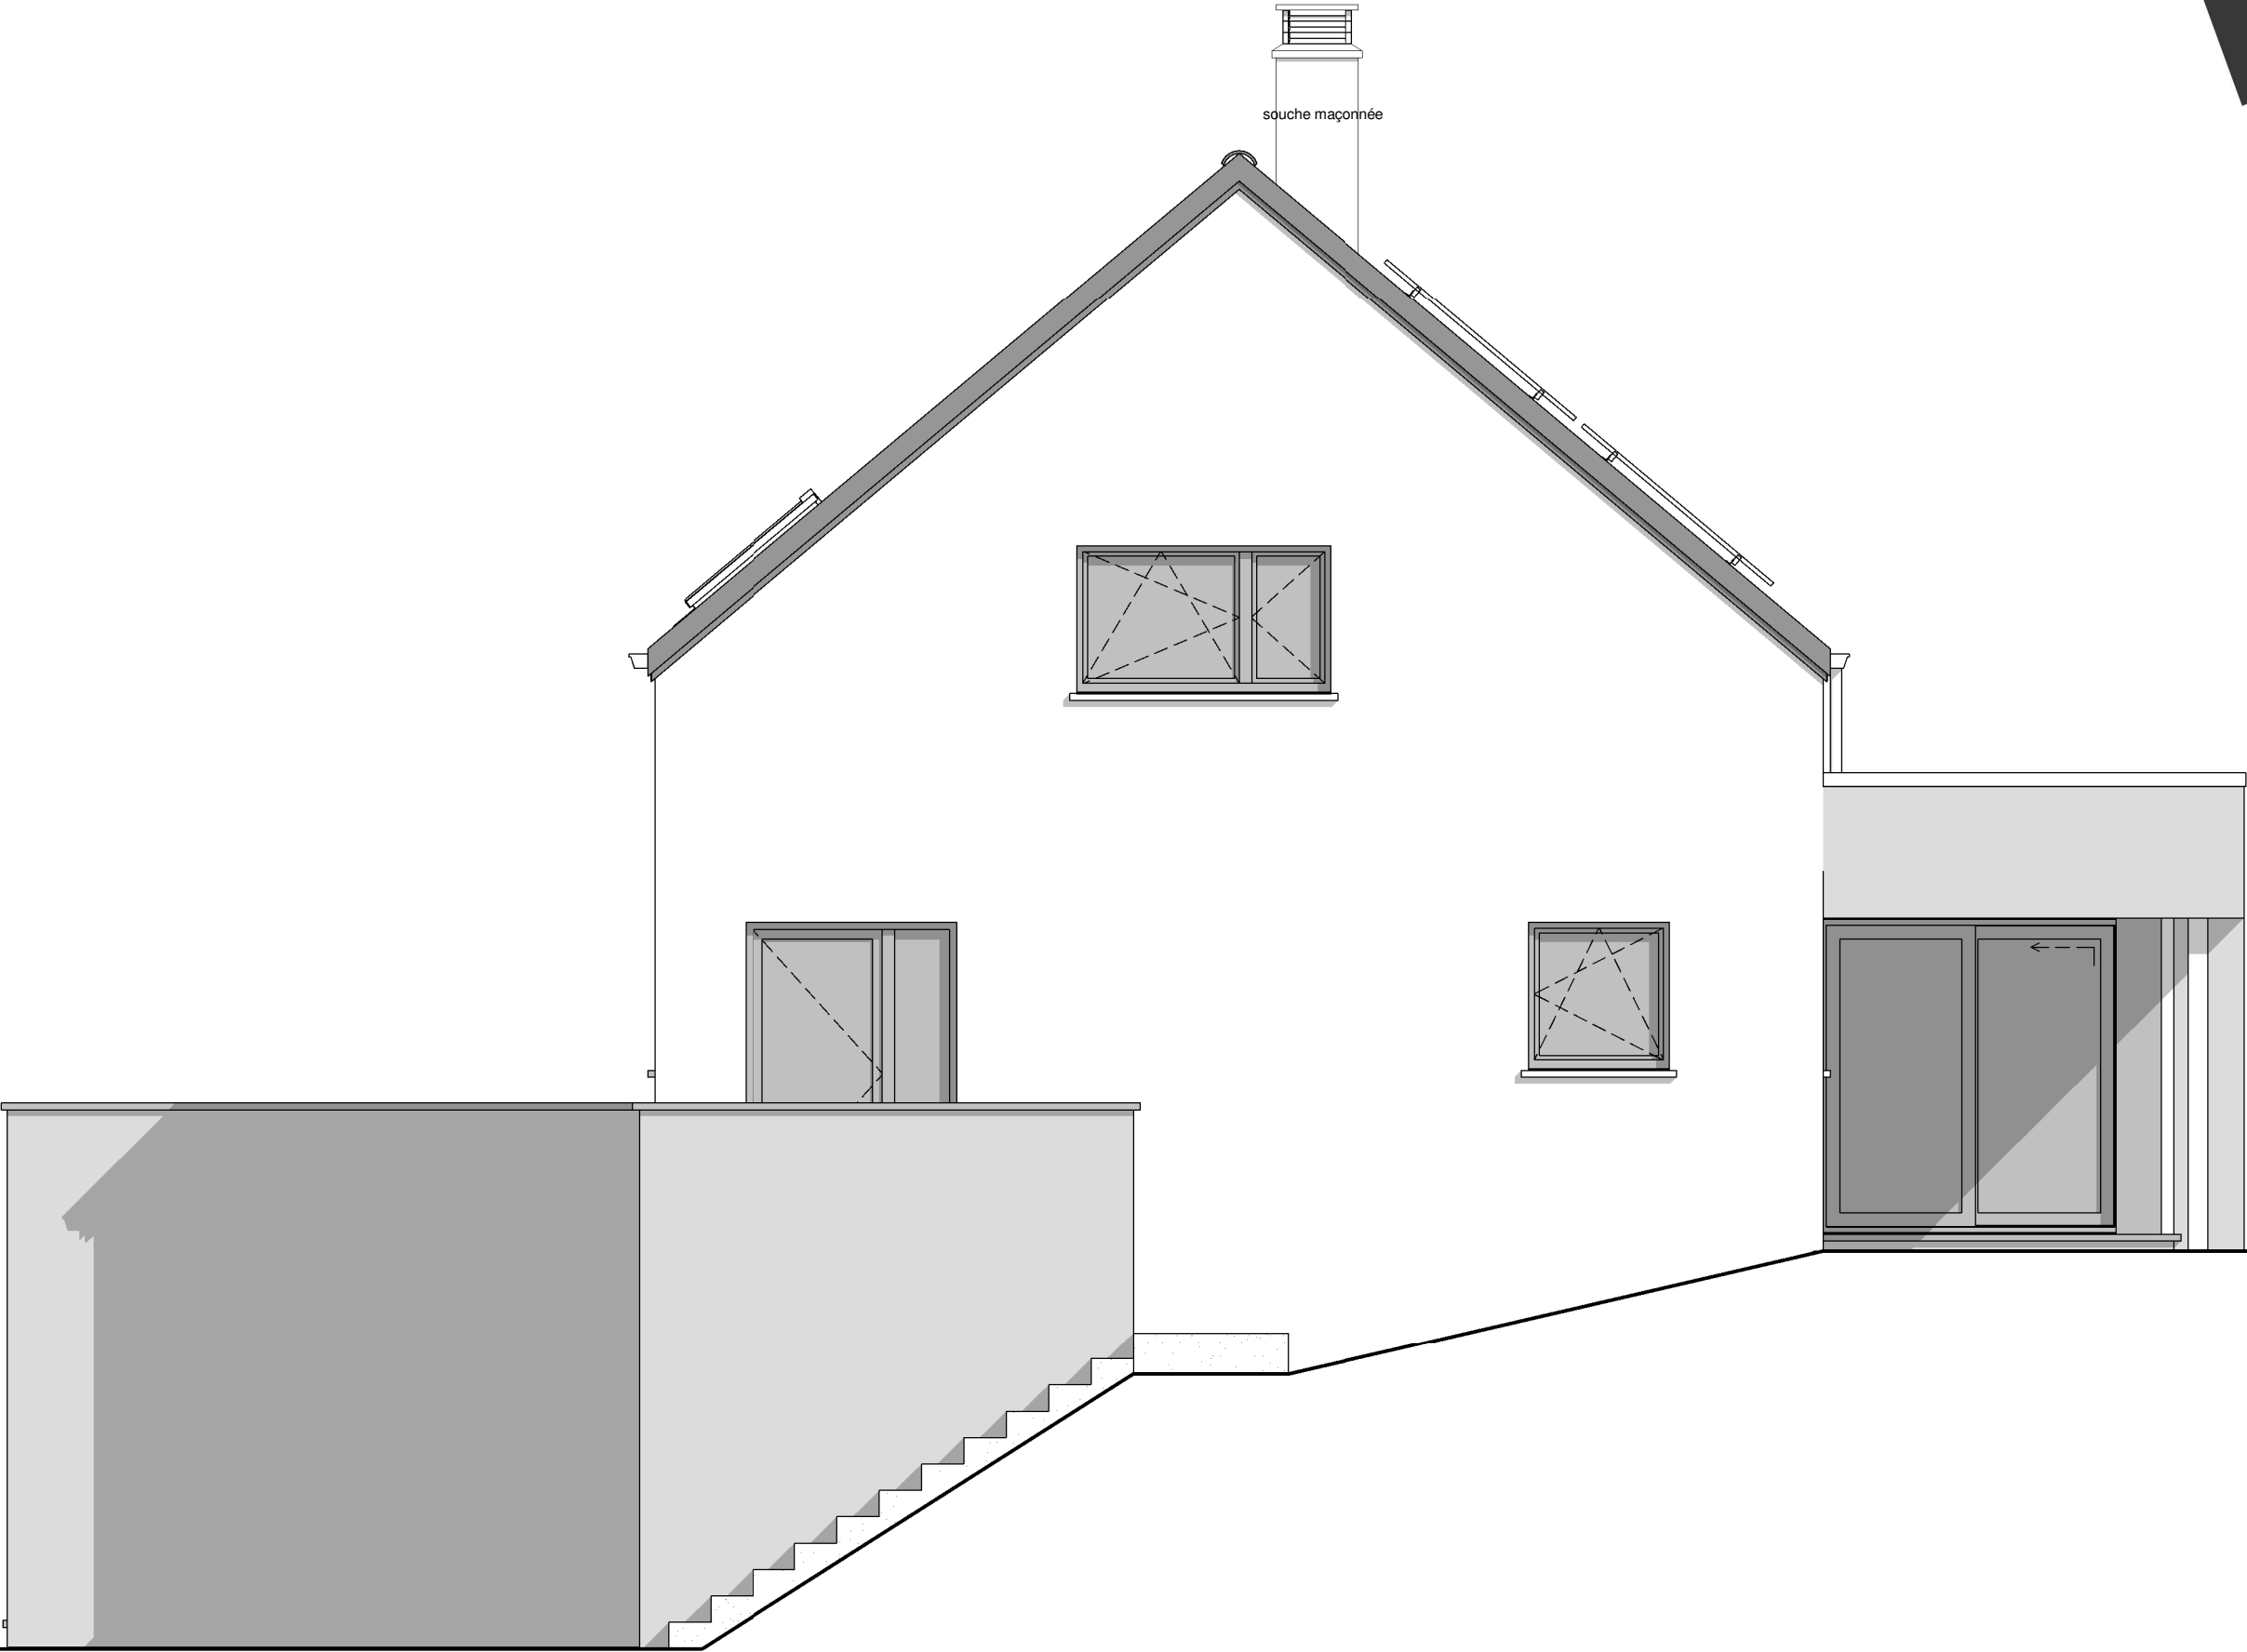

PIGNON DROIT

AP----.01- 220223/DESJ-LEMA-WACA			
Date :	24/11/22	Echelle :	1/50

Le présent projet reste la propriété de la S.A. THOMAS & PIRON. Il est protégé par la législation en matière de création et ne peut en aucun cas faire l'objet d'une copie même partielle sans l'autorisation de l'auteur.



PIGNON GAUCHE

AP-----.01- 220223/DESJ-LEMA-WACA			
Date :	24/11/22	Echelle :	1/50

Le présent projet reste la propriété de la S.A. THOMAS & PIRON. Il est protégé par la législation en matière de création et ne peut en aucun cas faire l'objet d'une copie même partielle sans l'autorisation de l'auteur.