


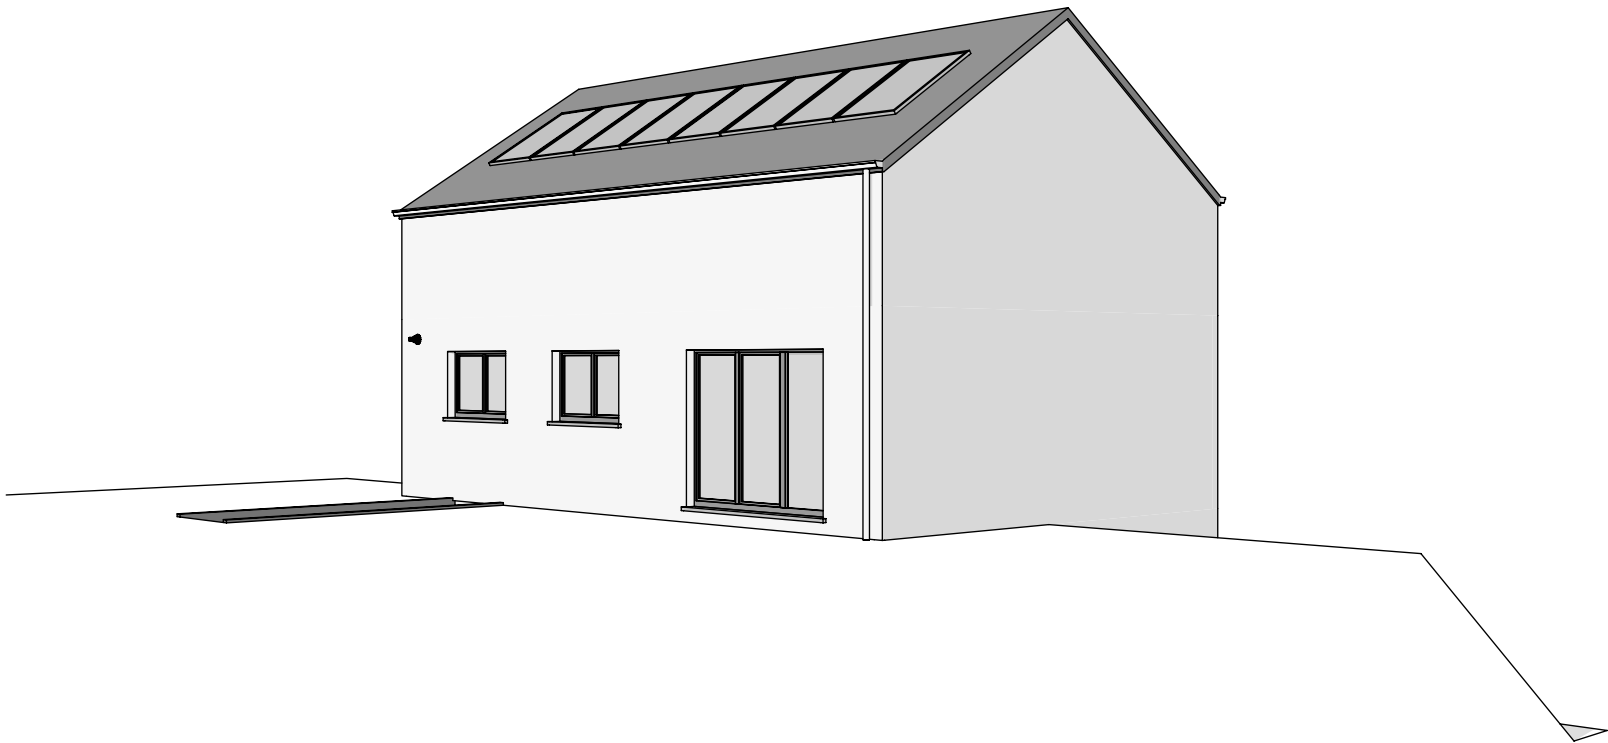


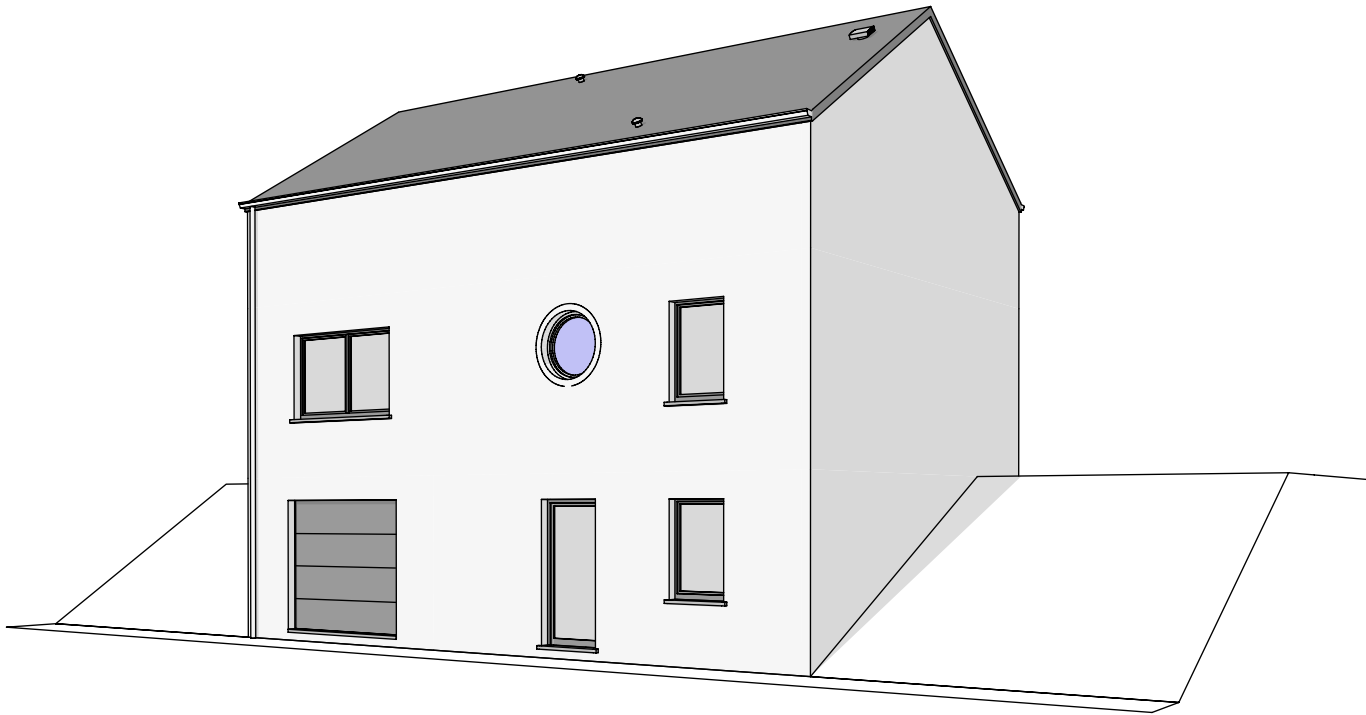


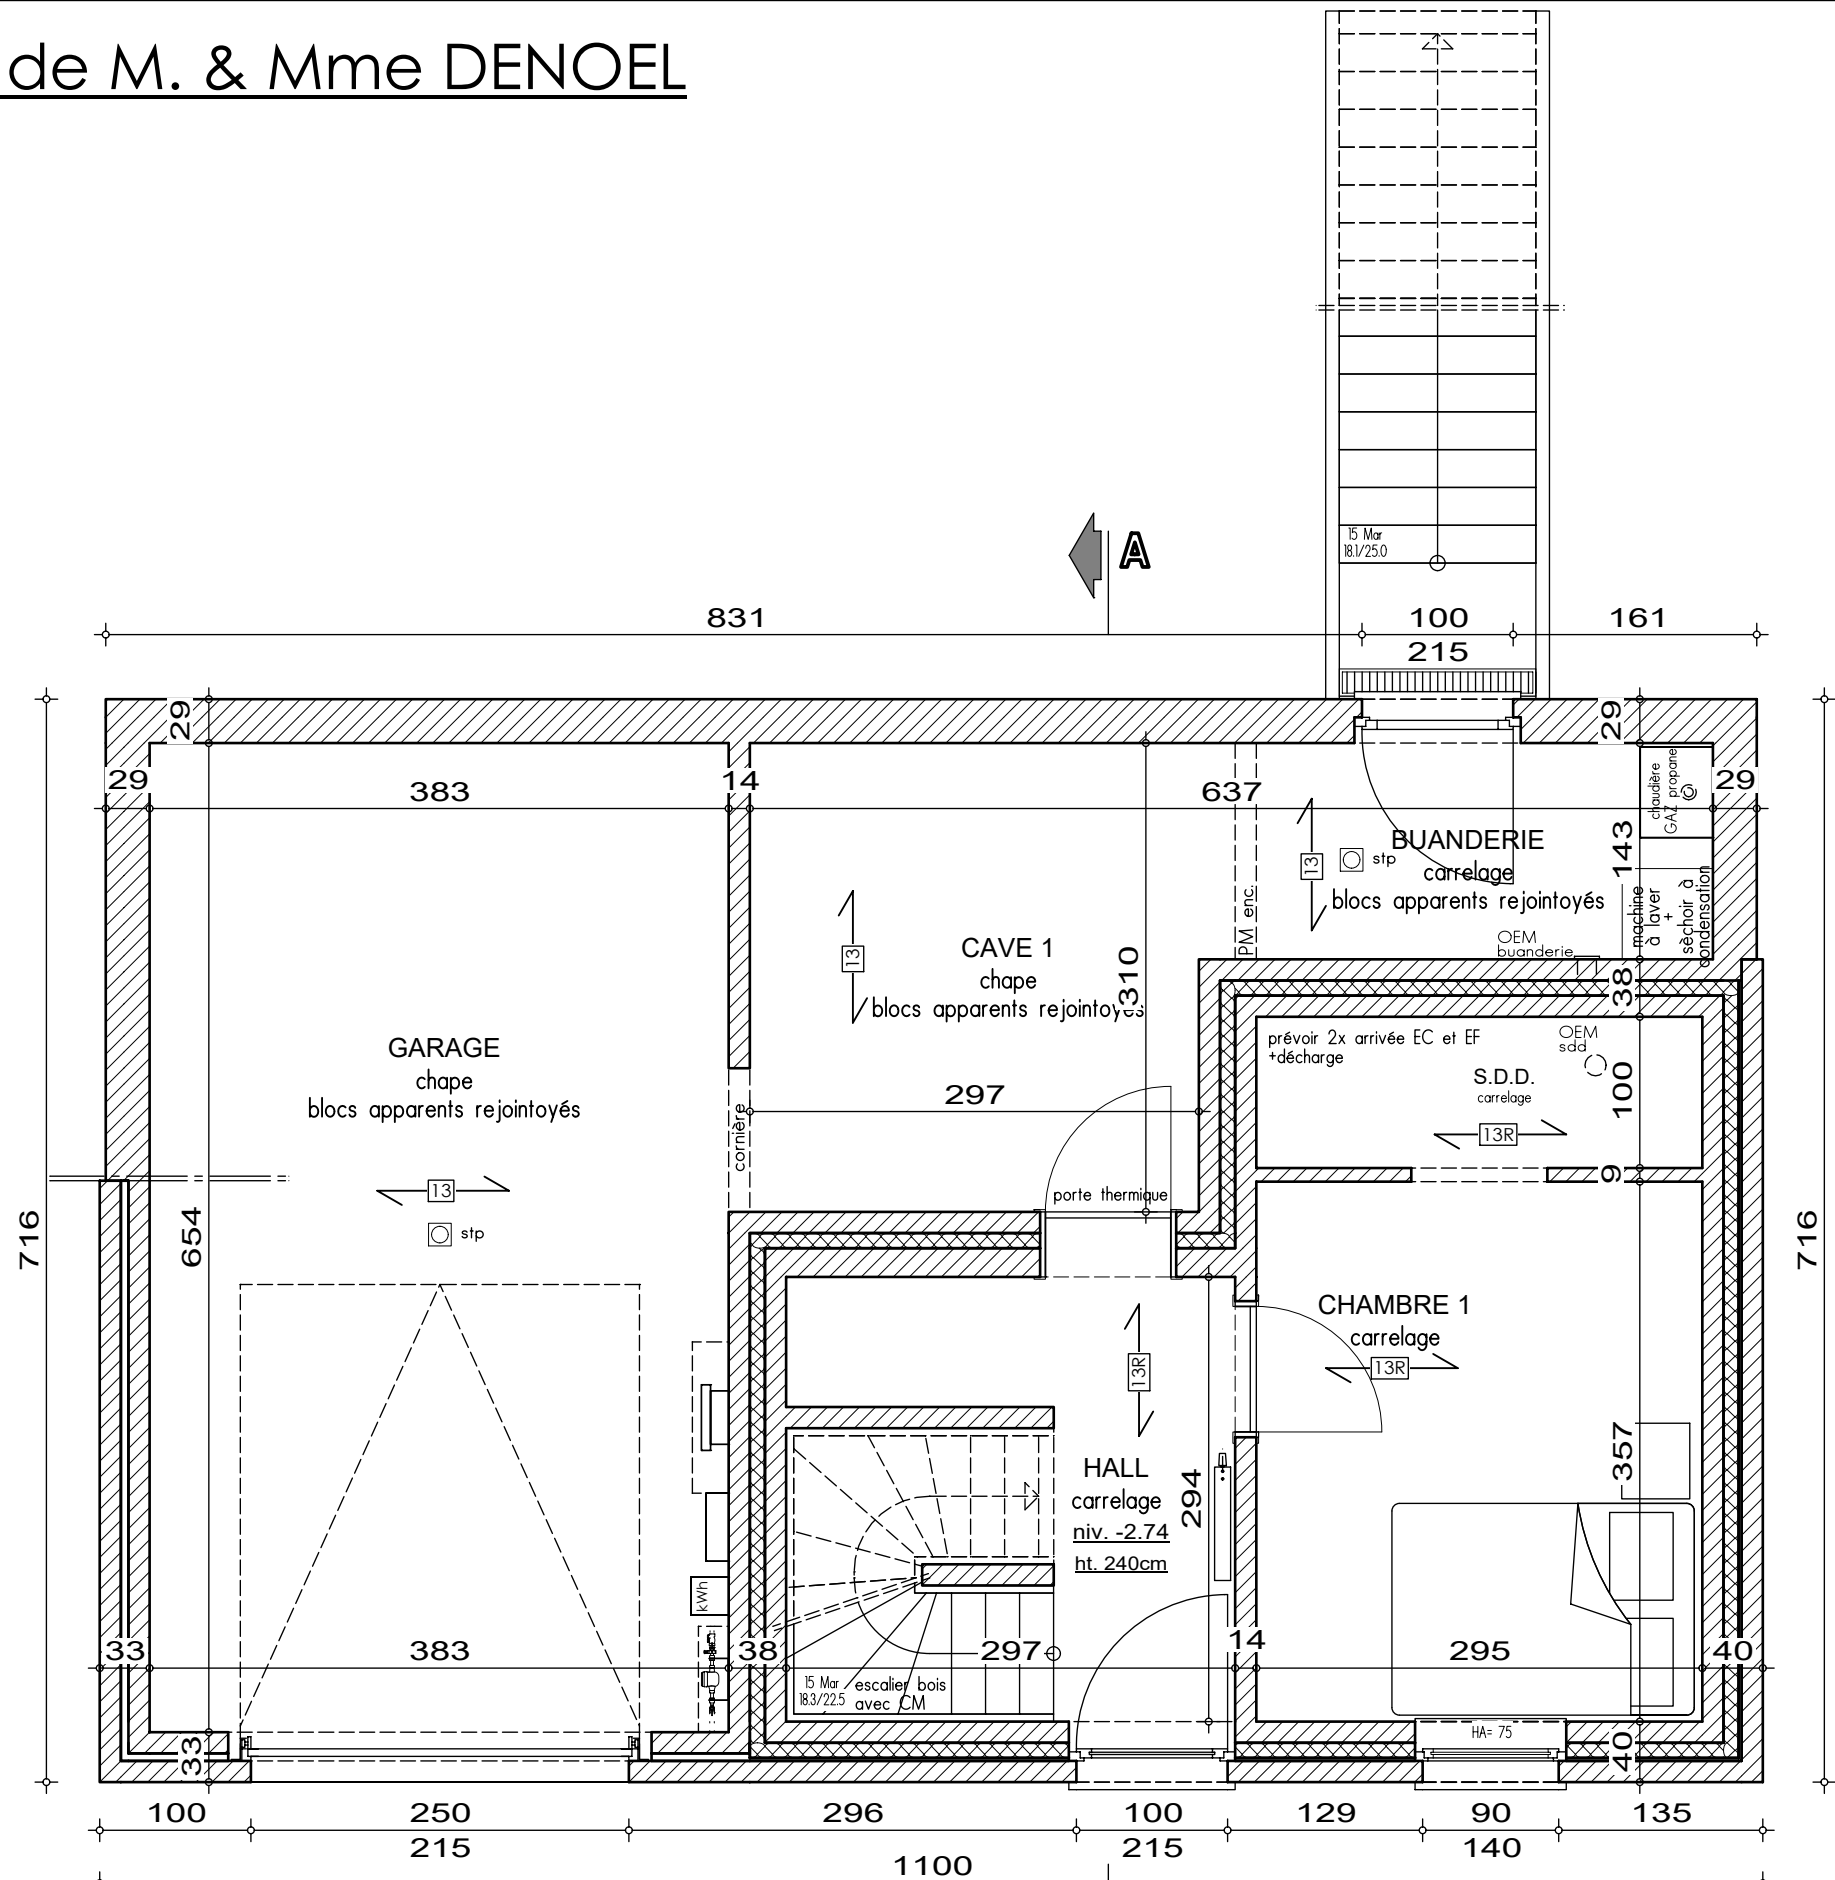


POSTES HORS-ENTREPRISE (H.E.) :
Chauffage (prévoir alimentation dans les chambres)

PLAN SOUS-SOL

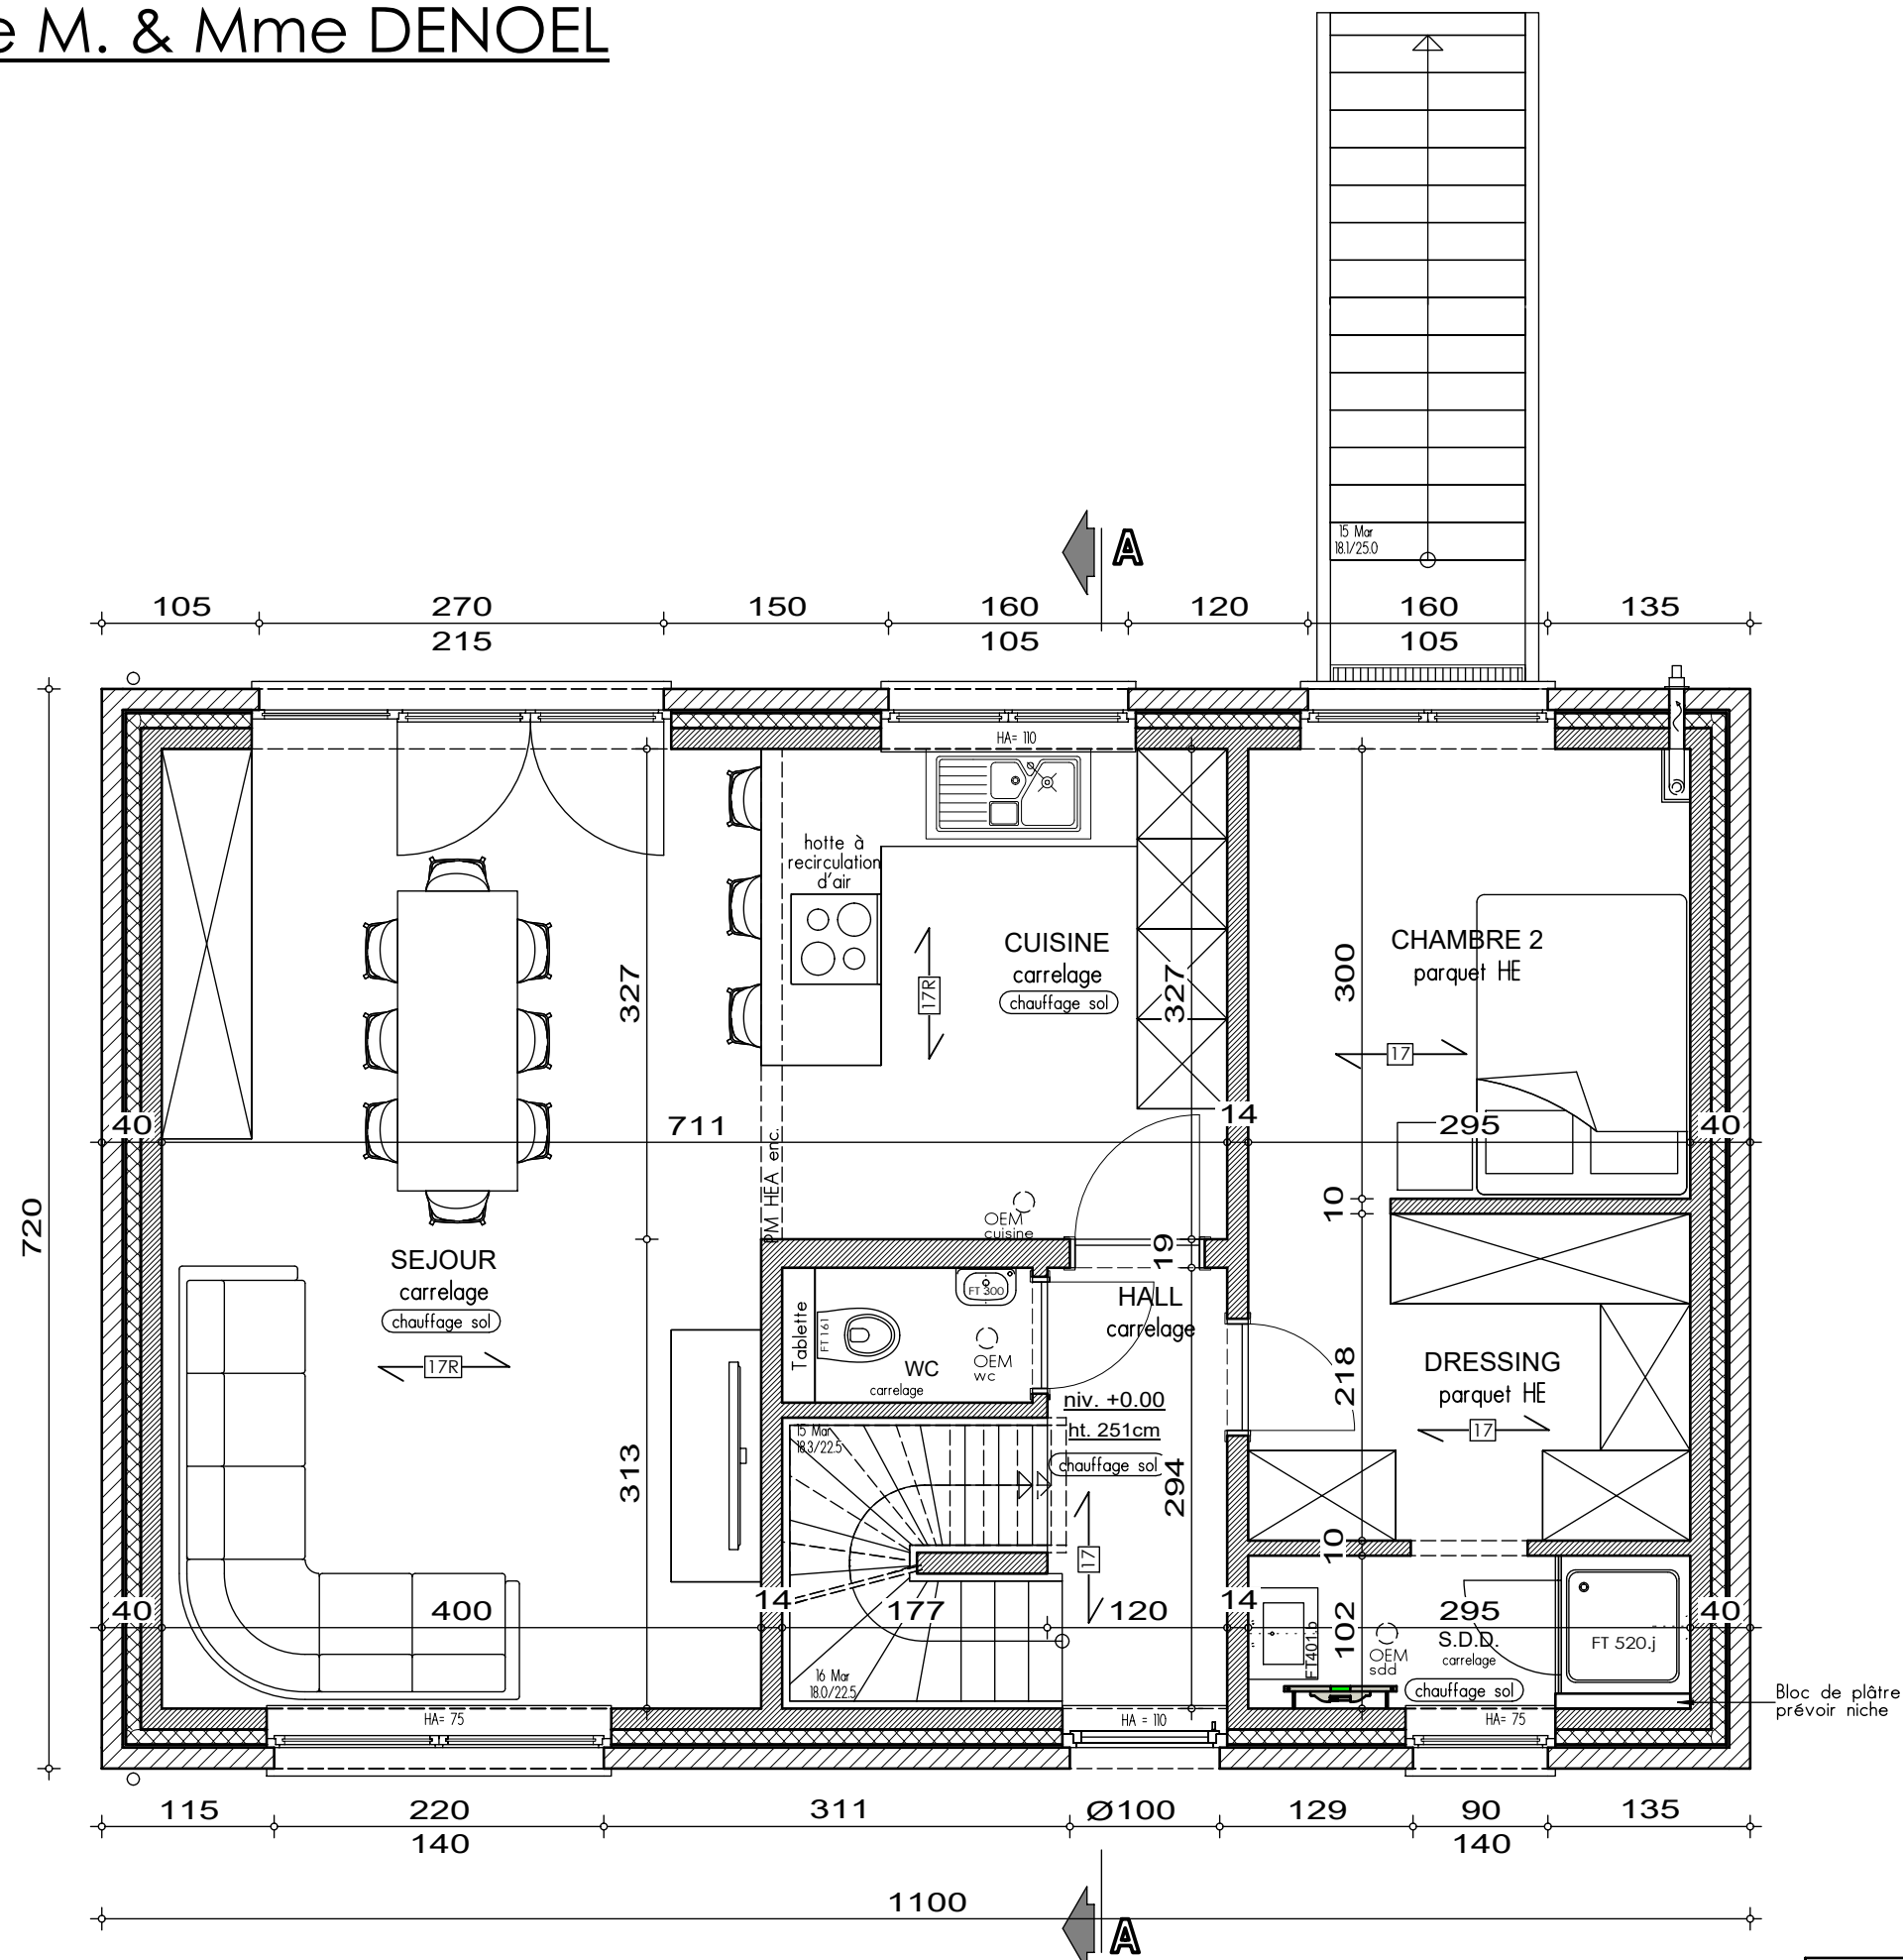


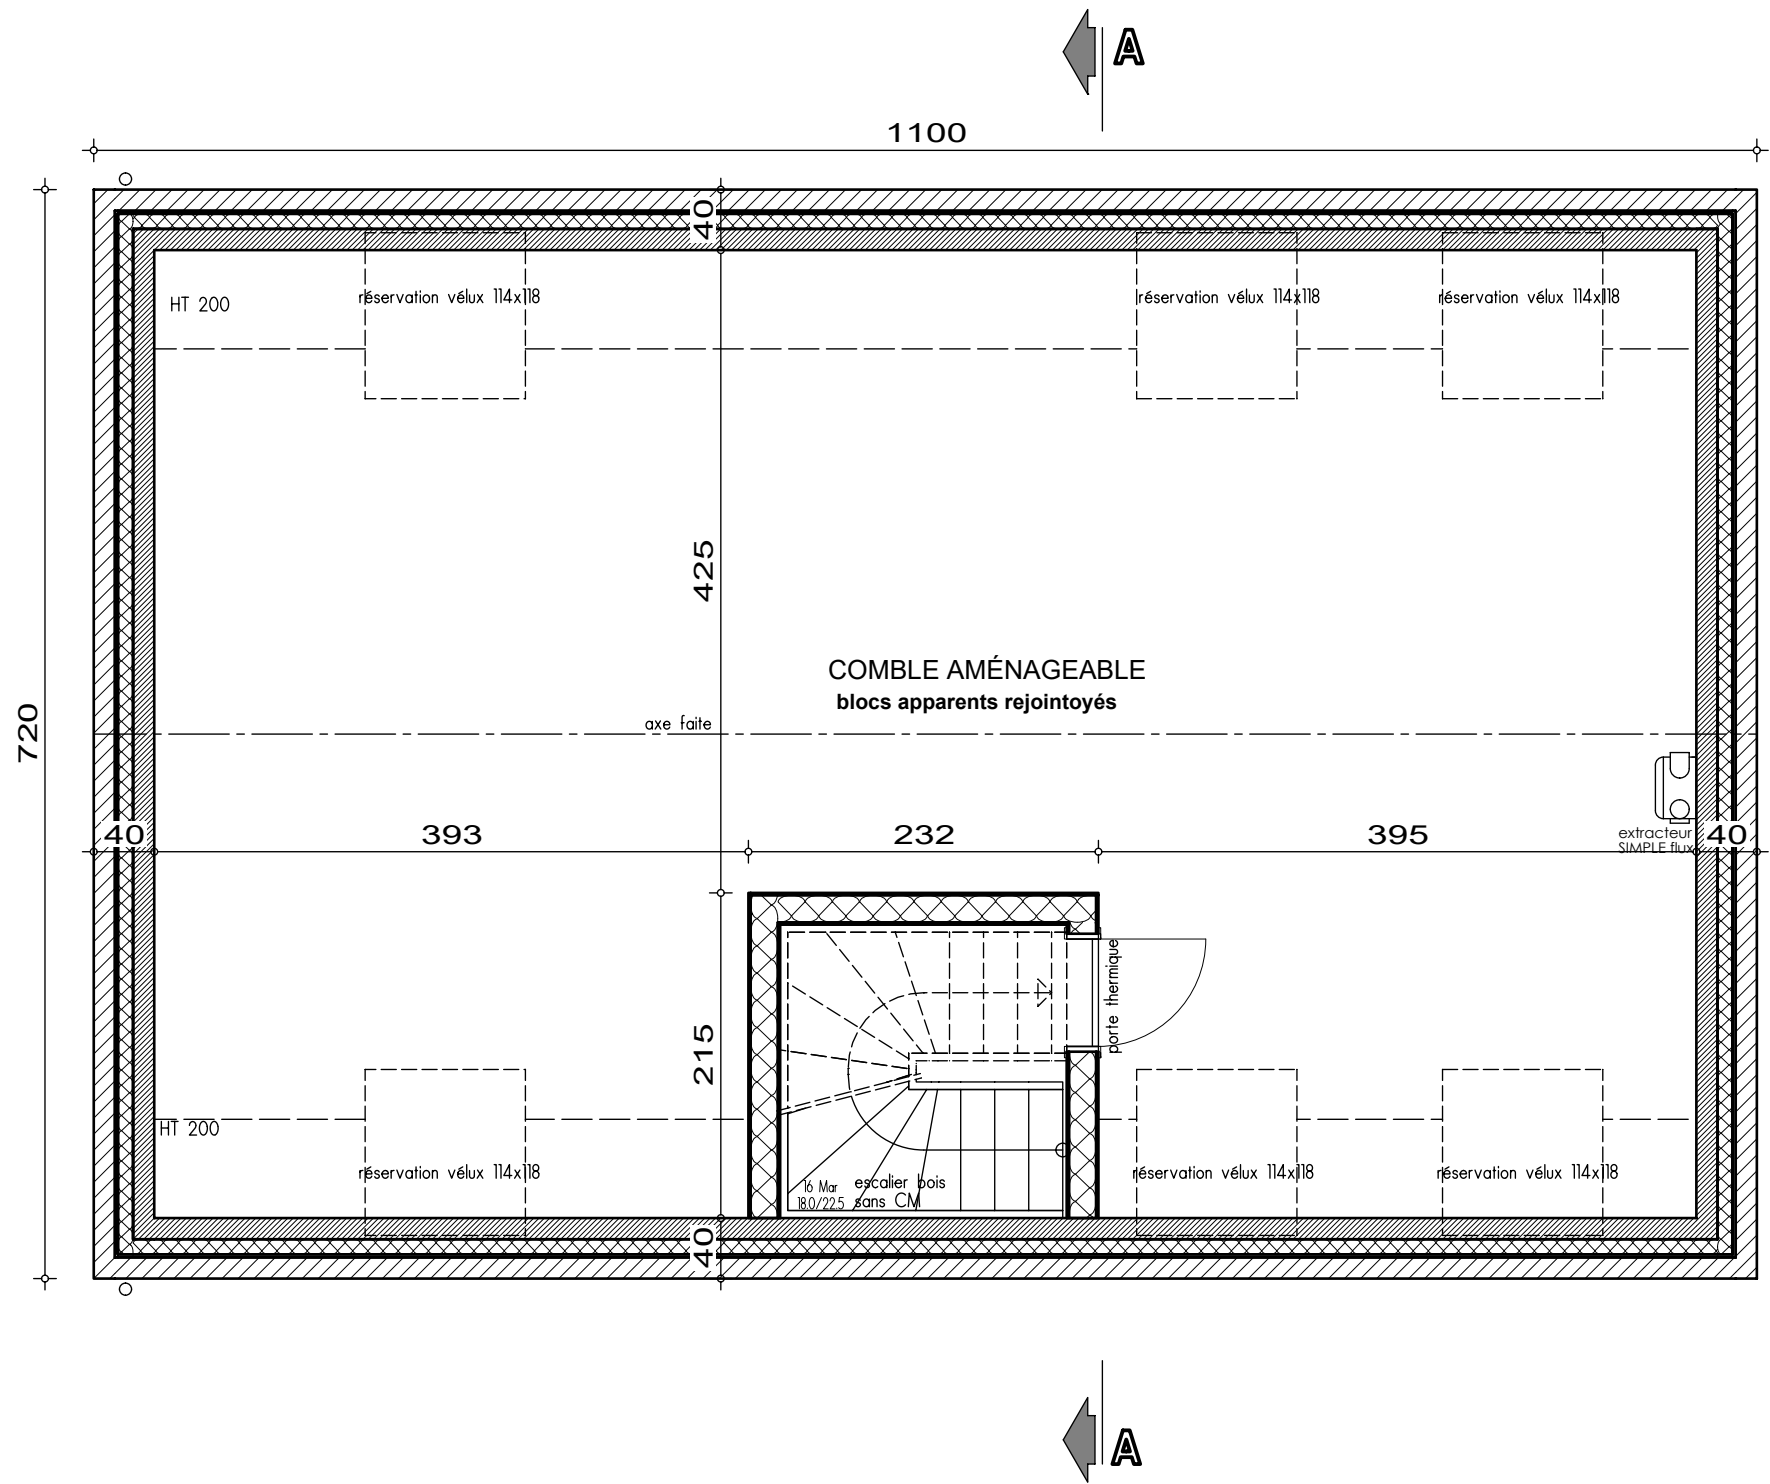

PLAN ETAGE

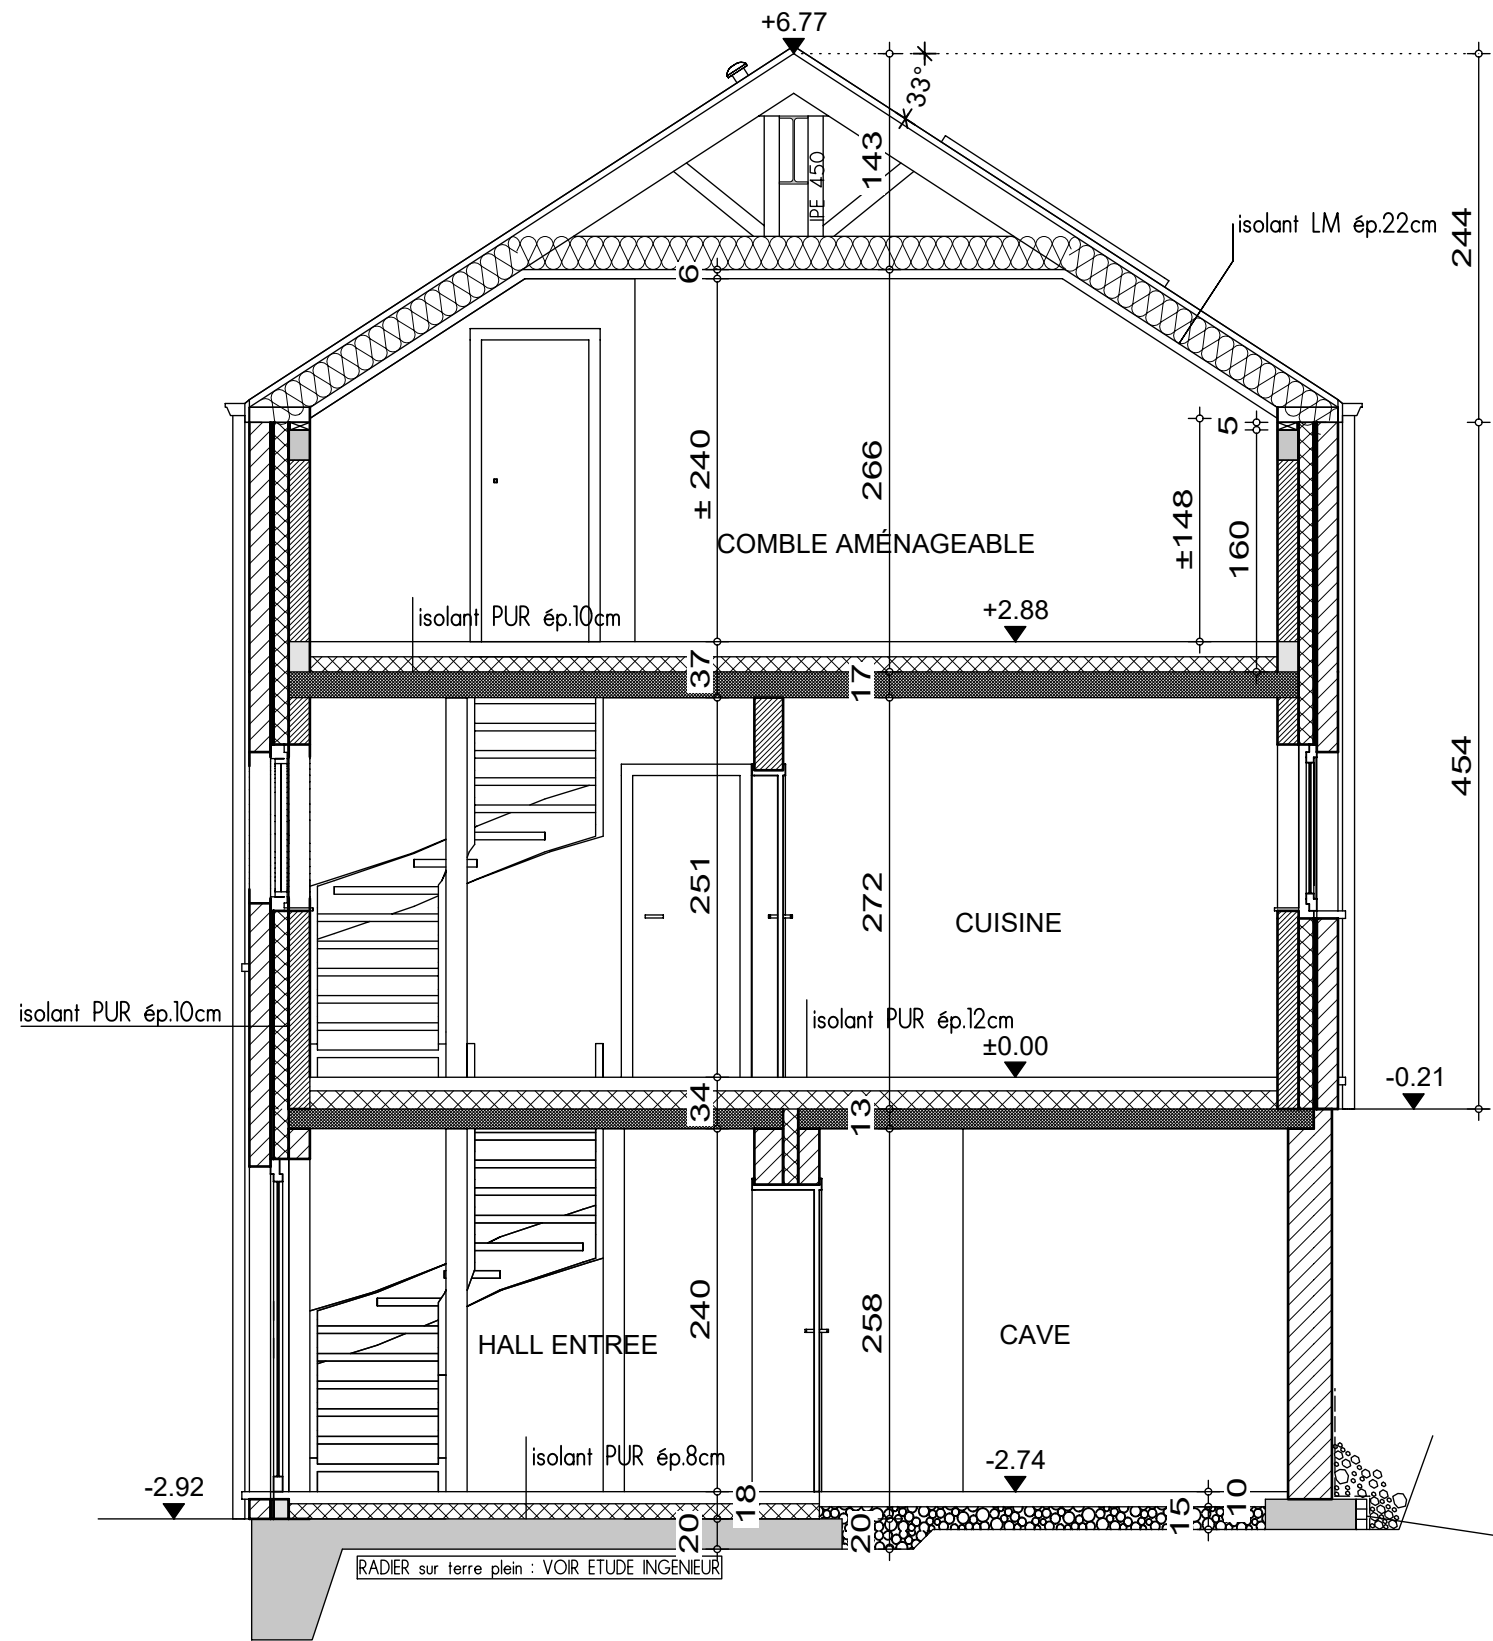


COUPE AA

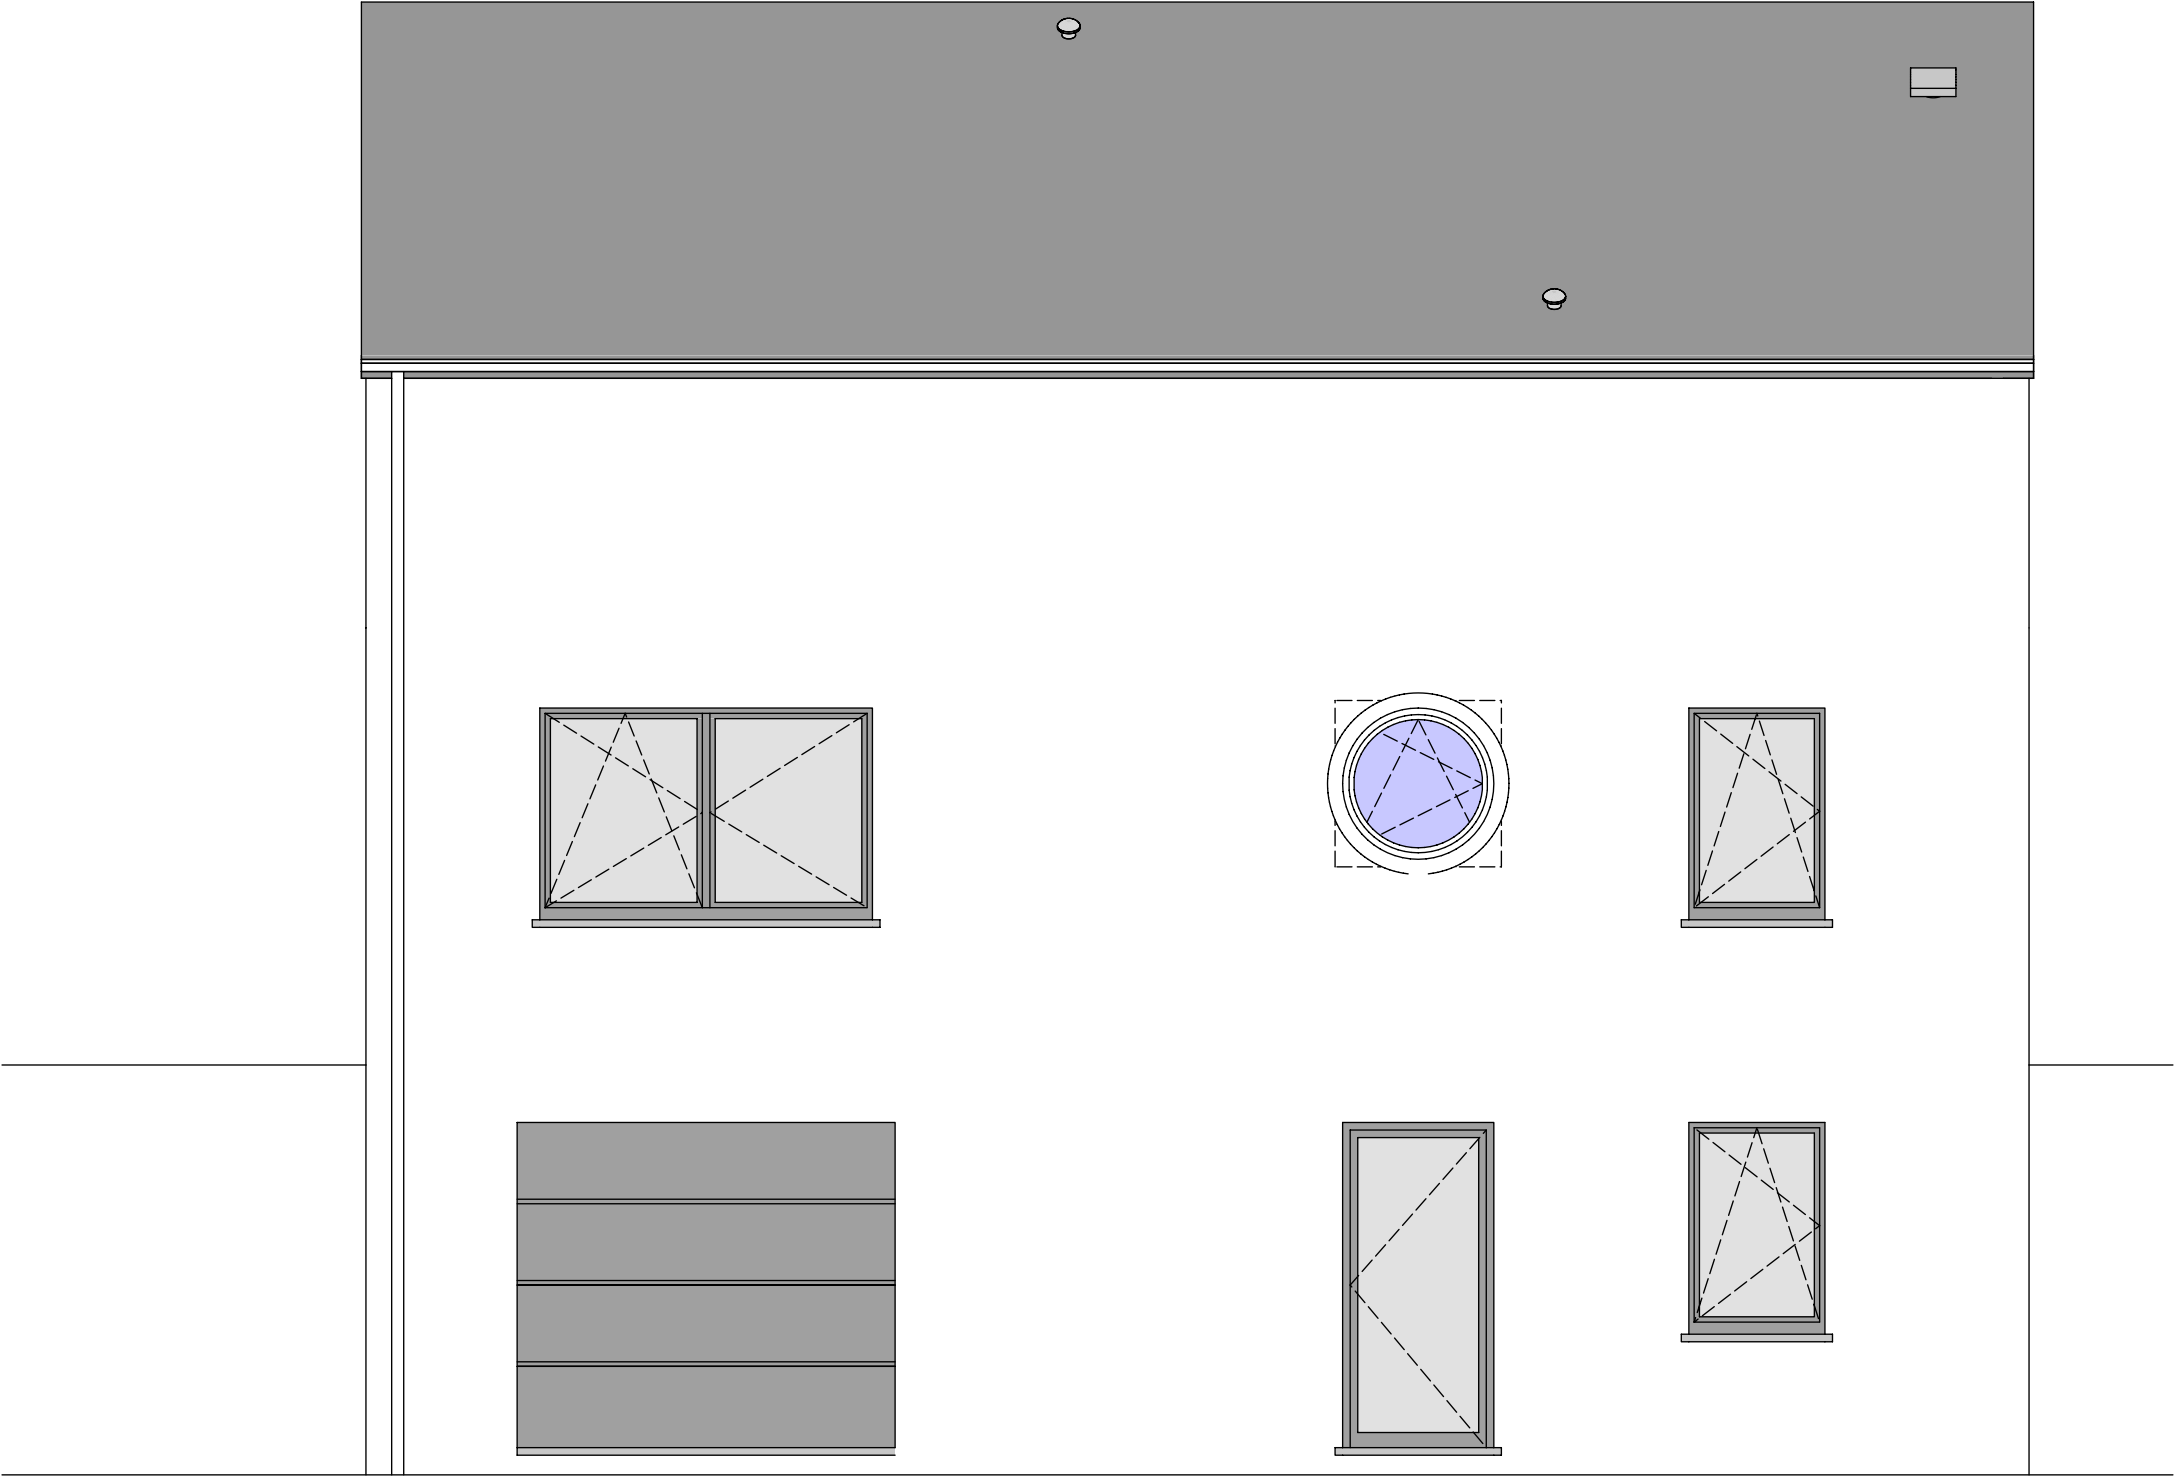




Est

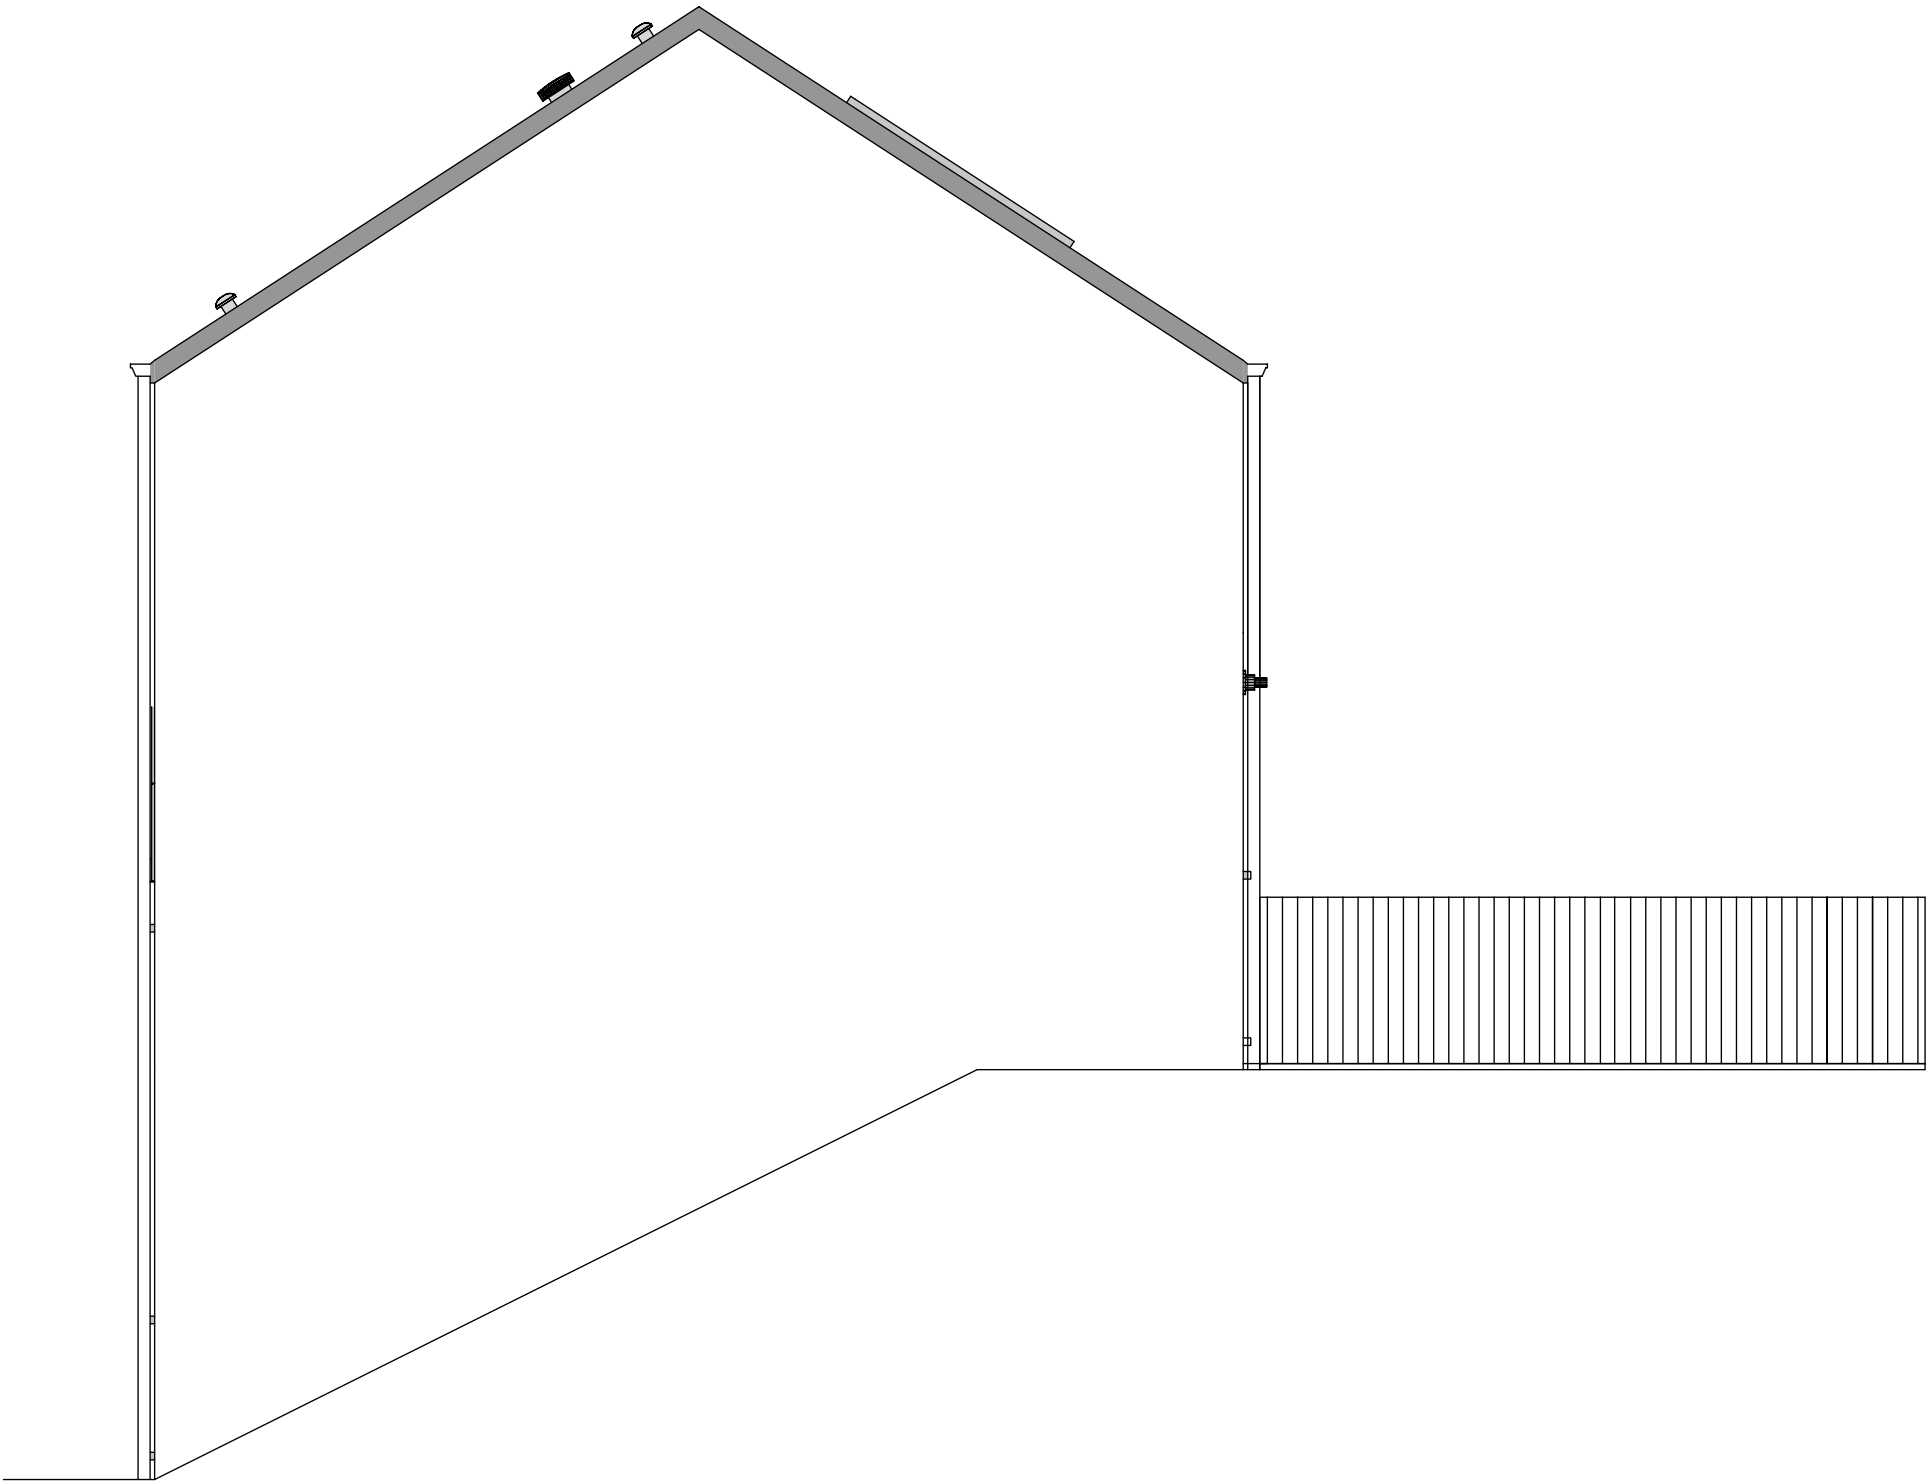

PIGNON DROIT




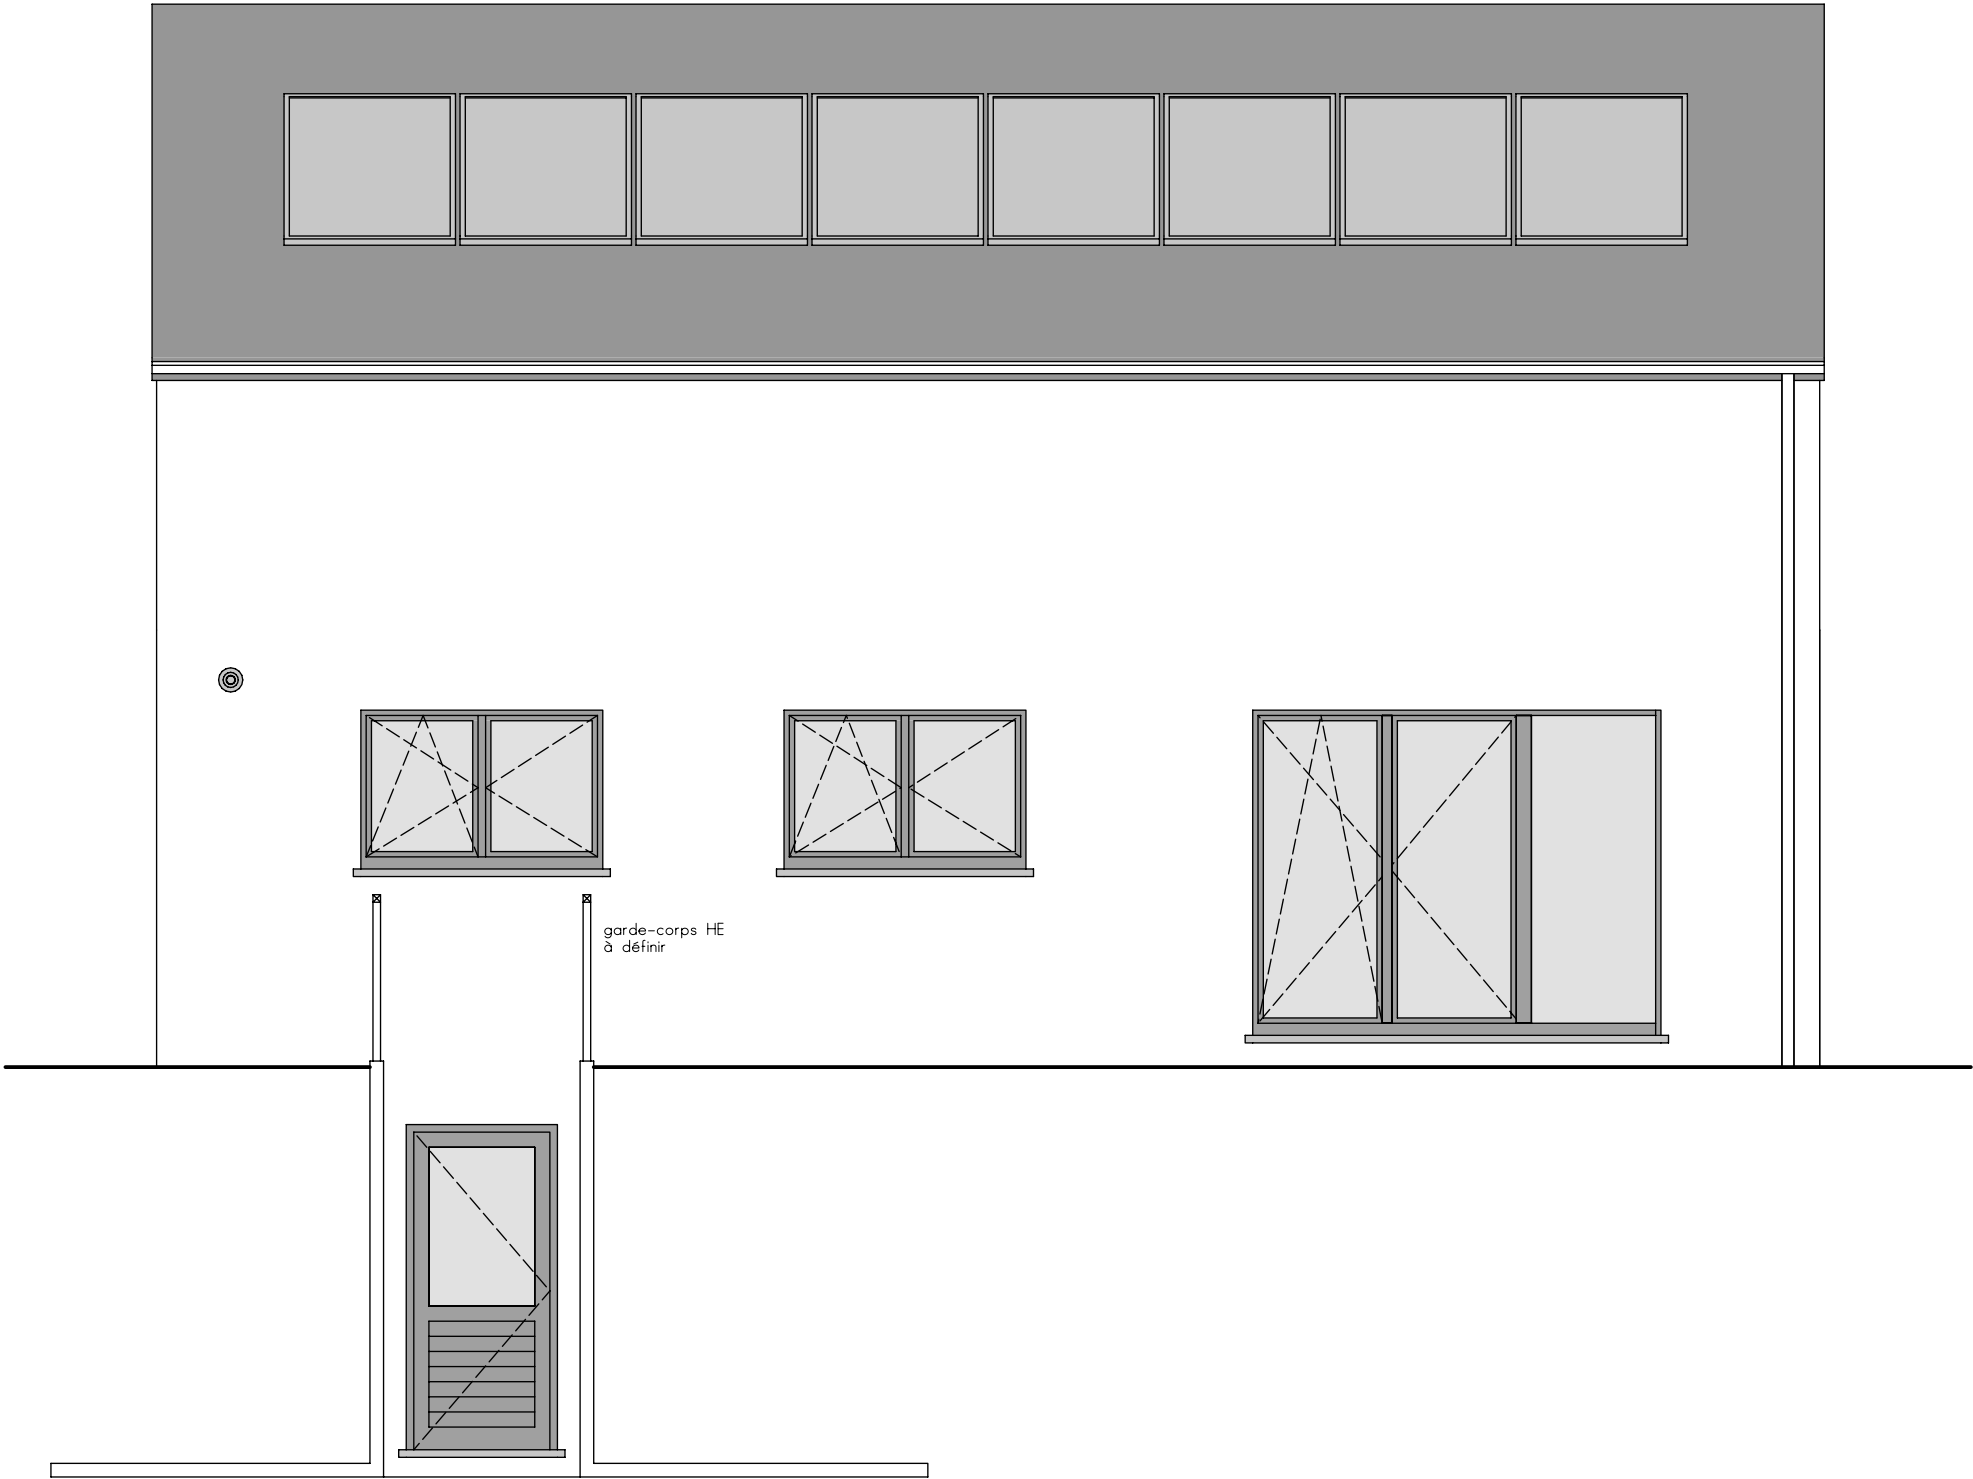

FACADE ARRIERE




Ouest

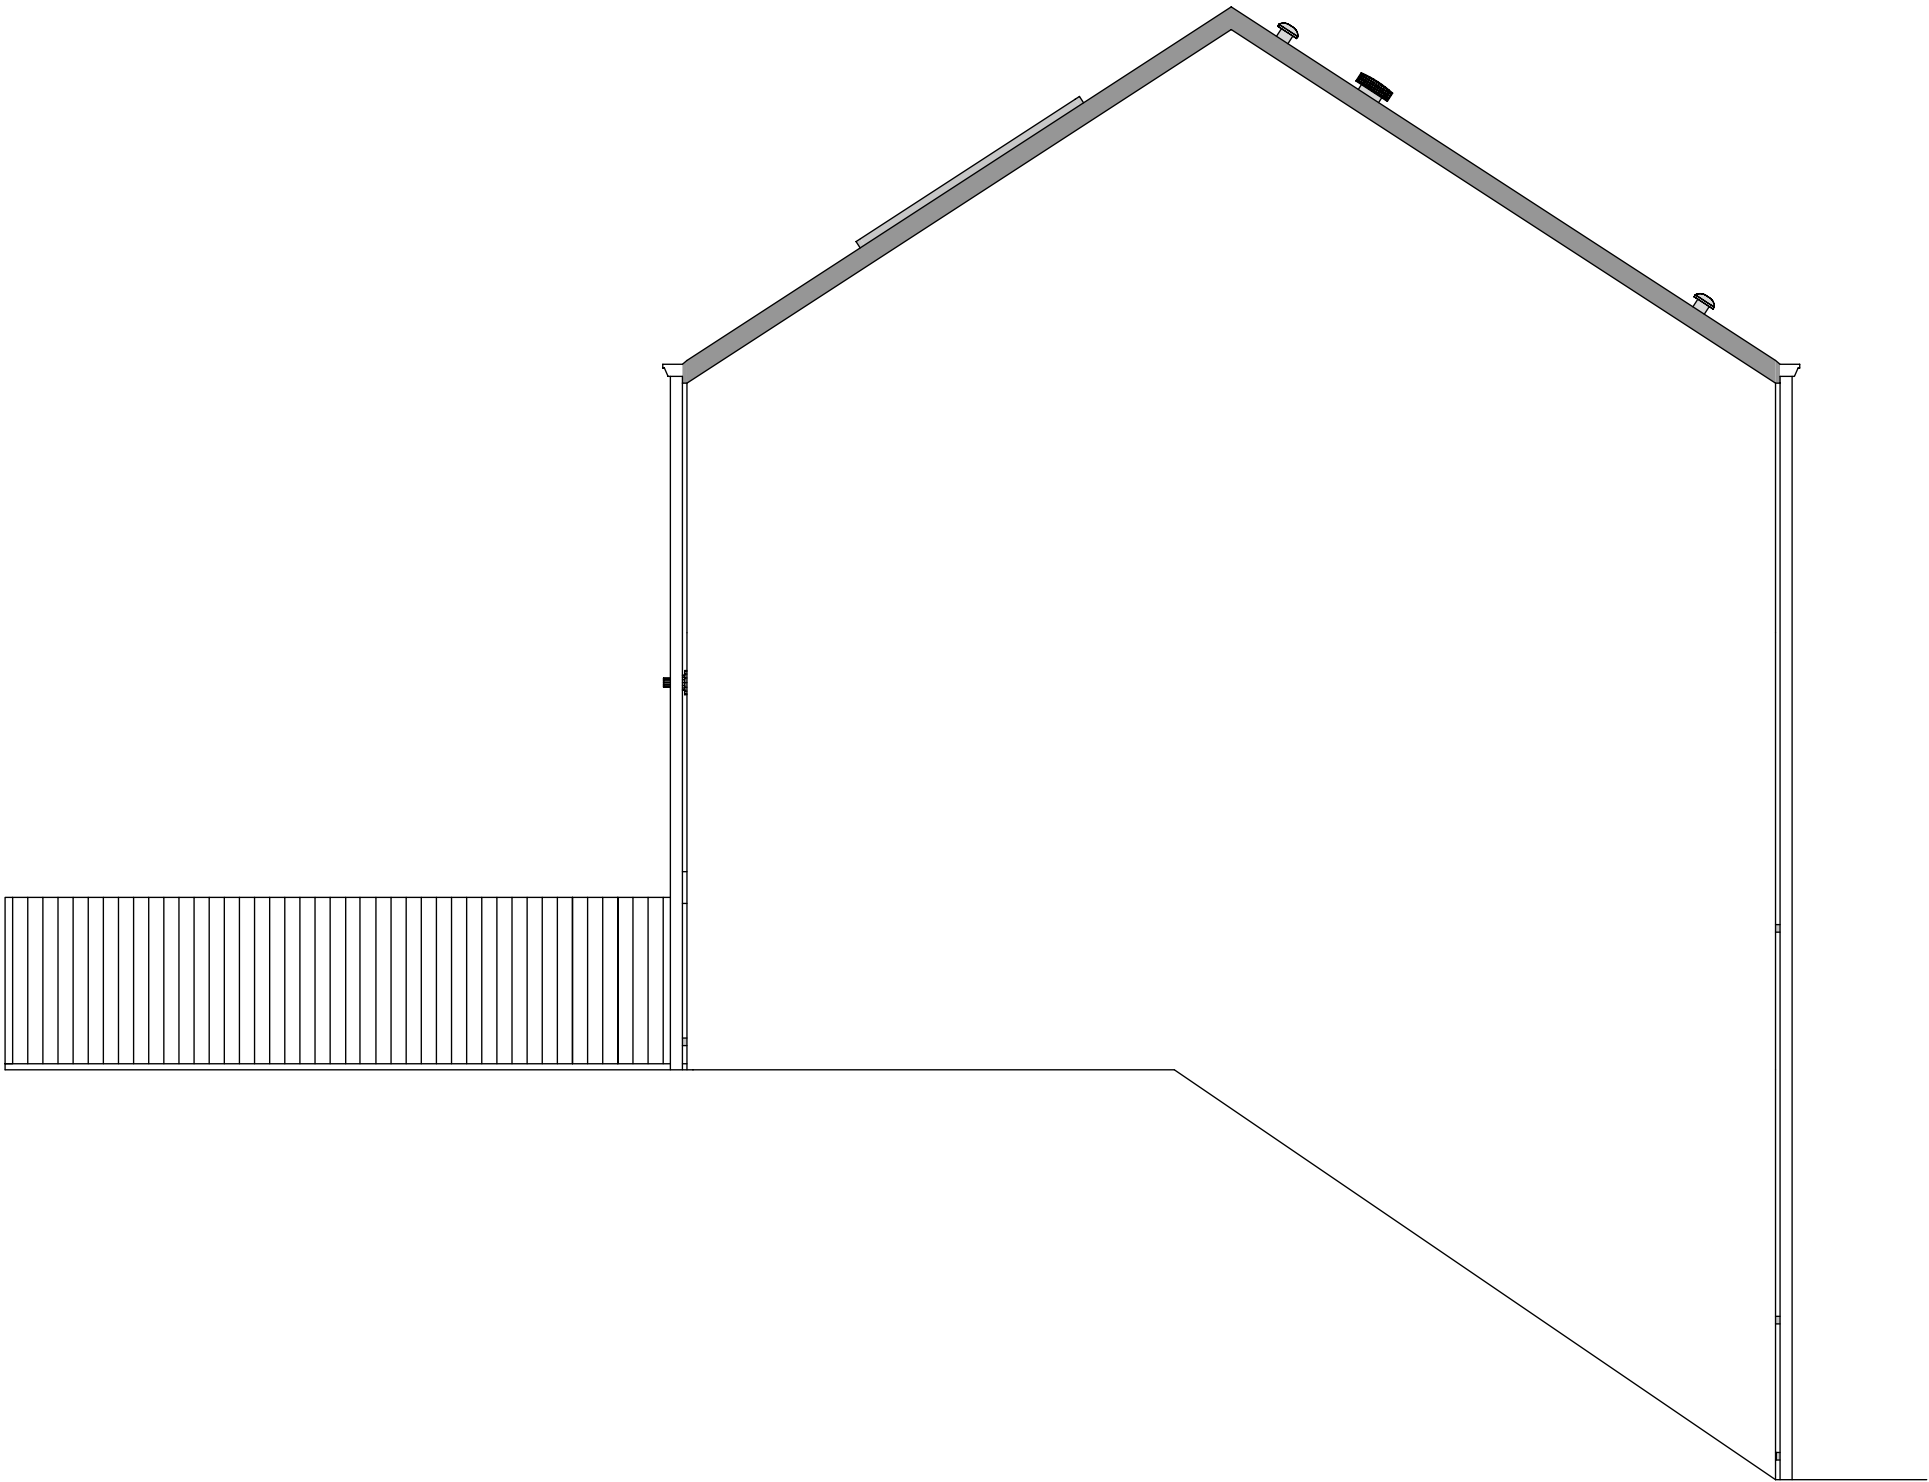


PIGNON GAUCHE




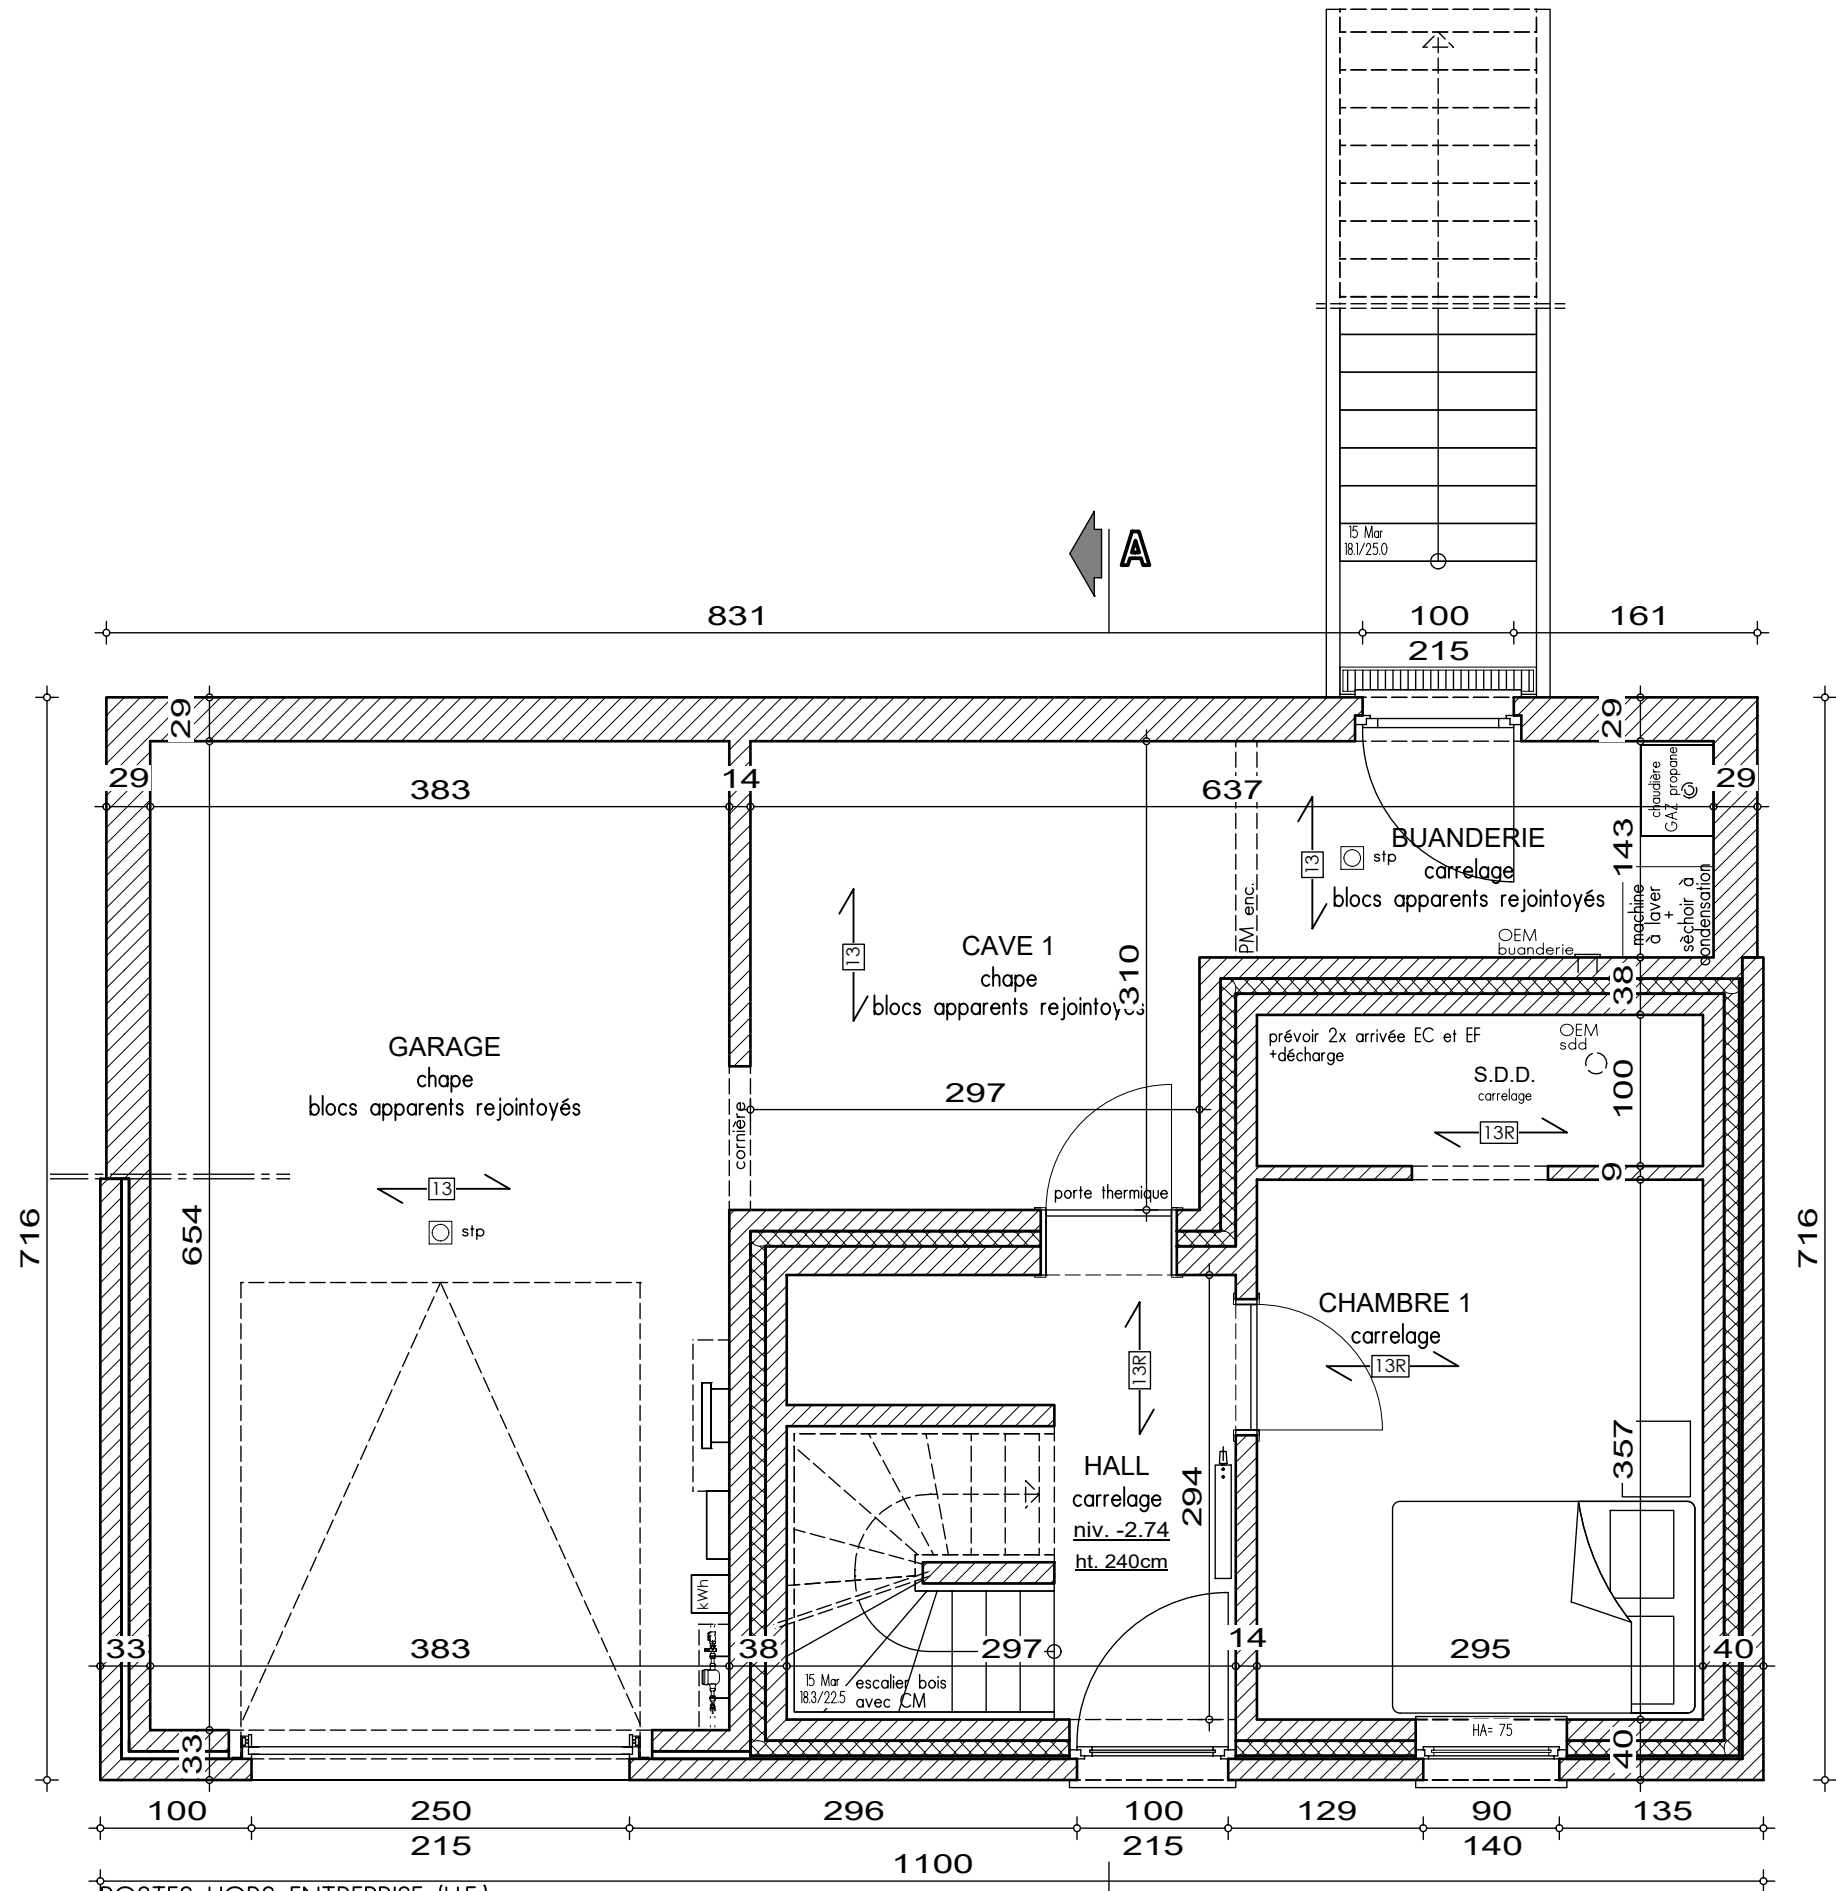


SOUS-SOL

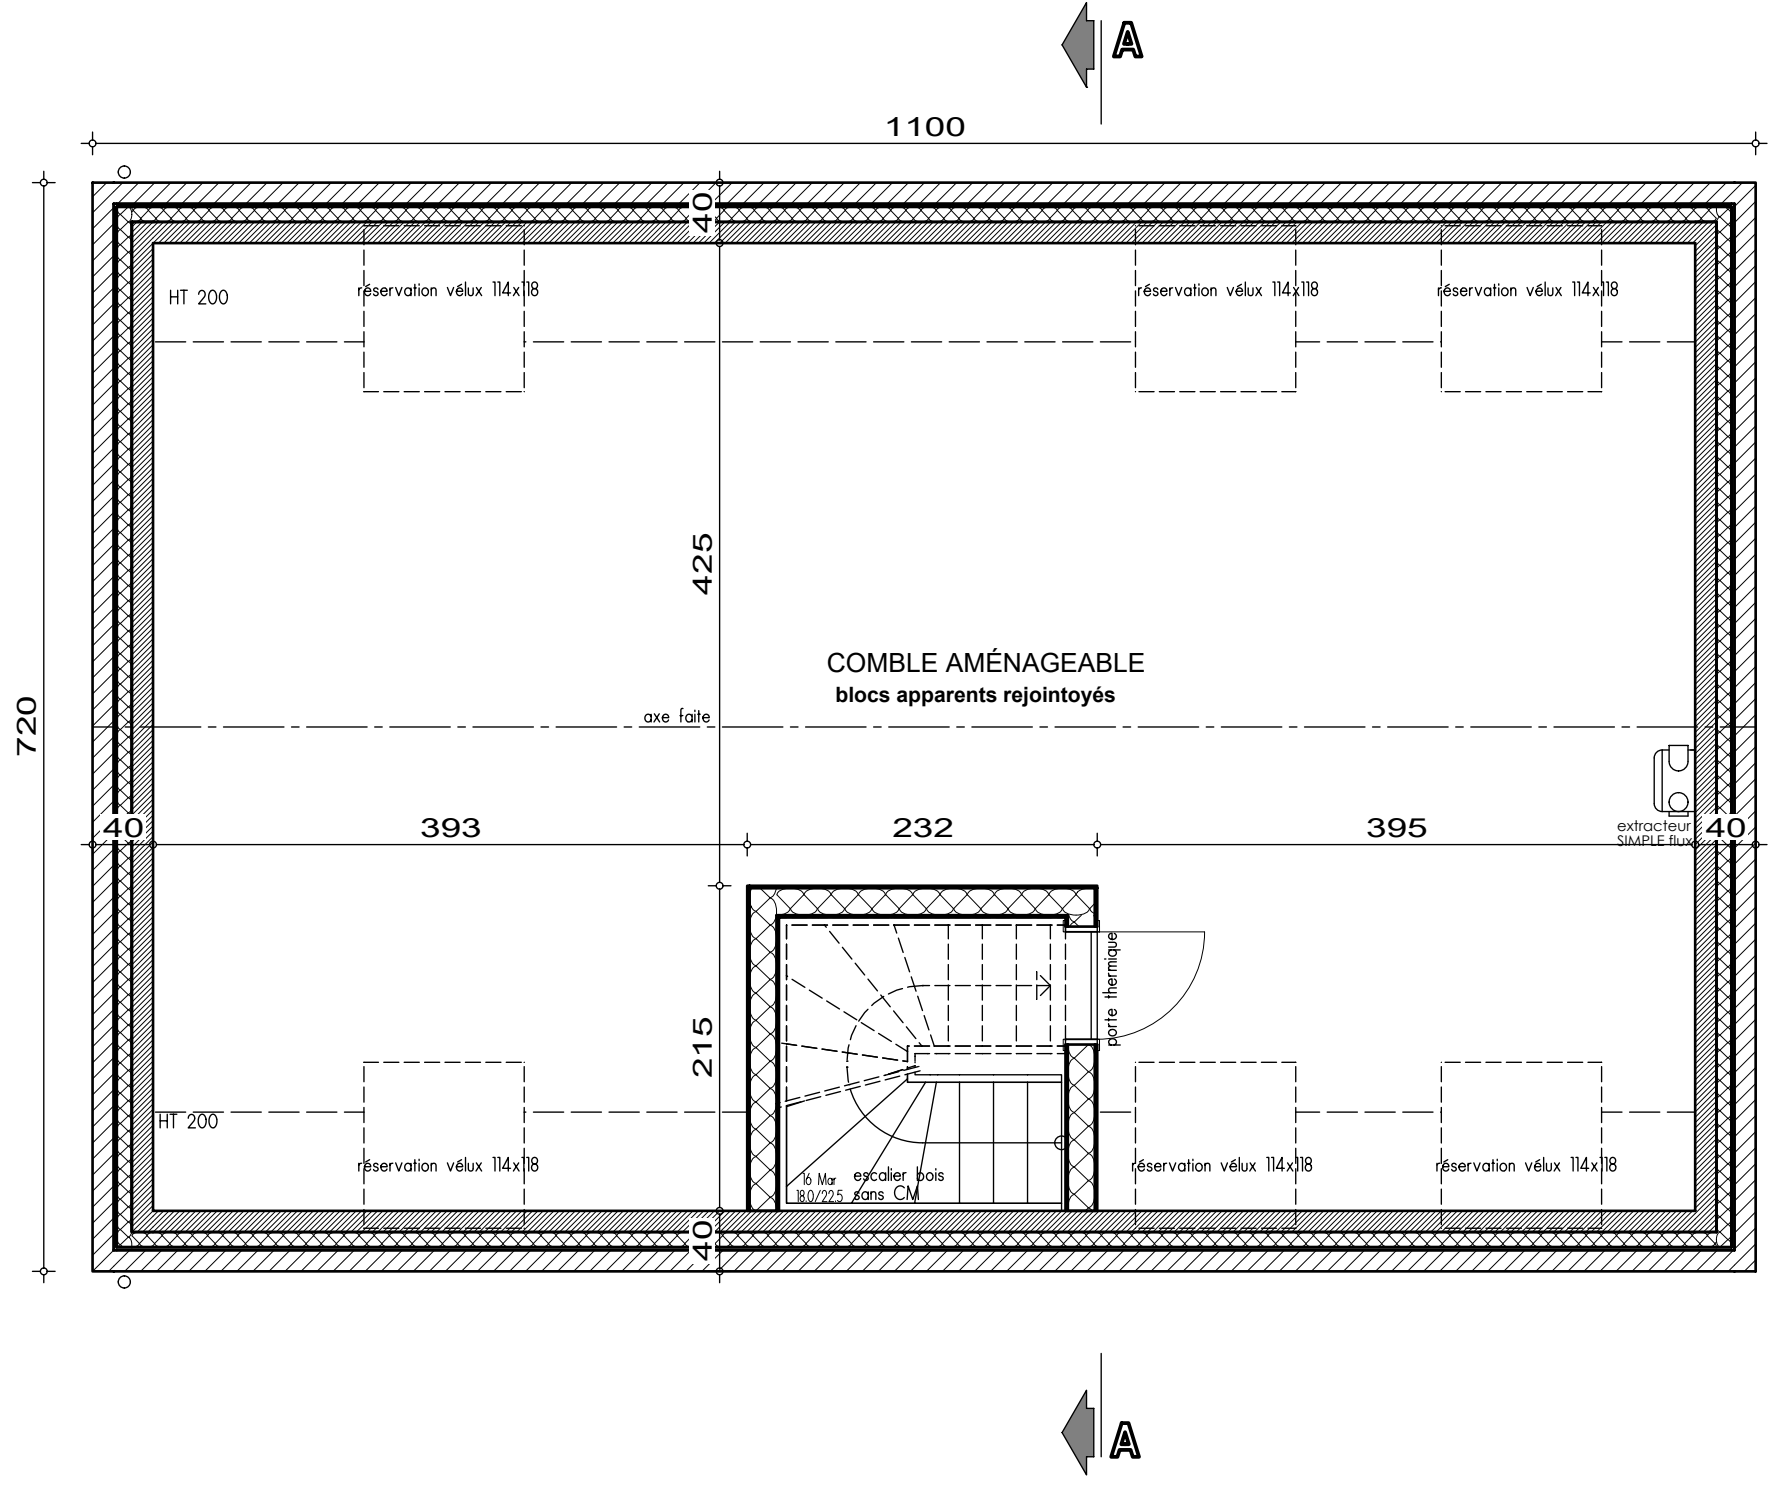

COMBLES AMÉNAGEABLES

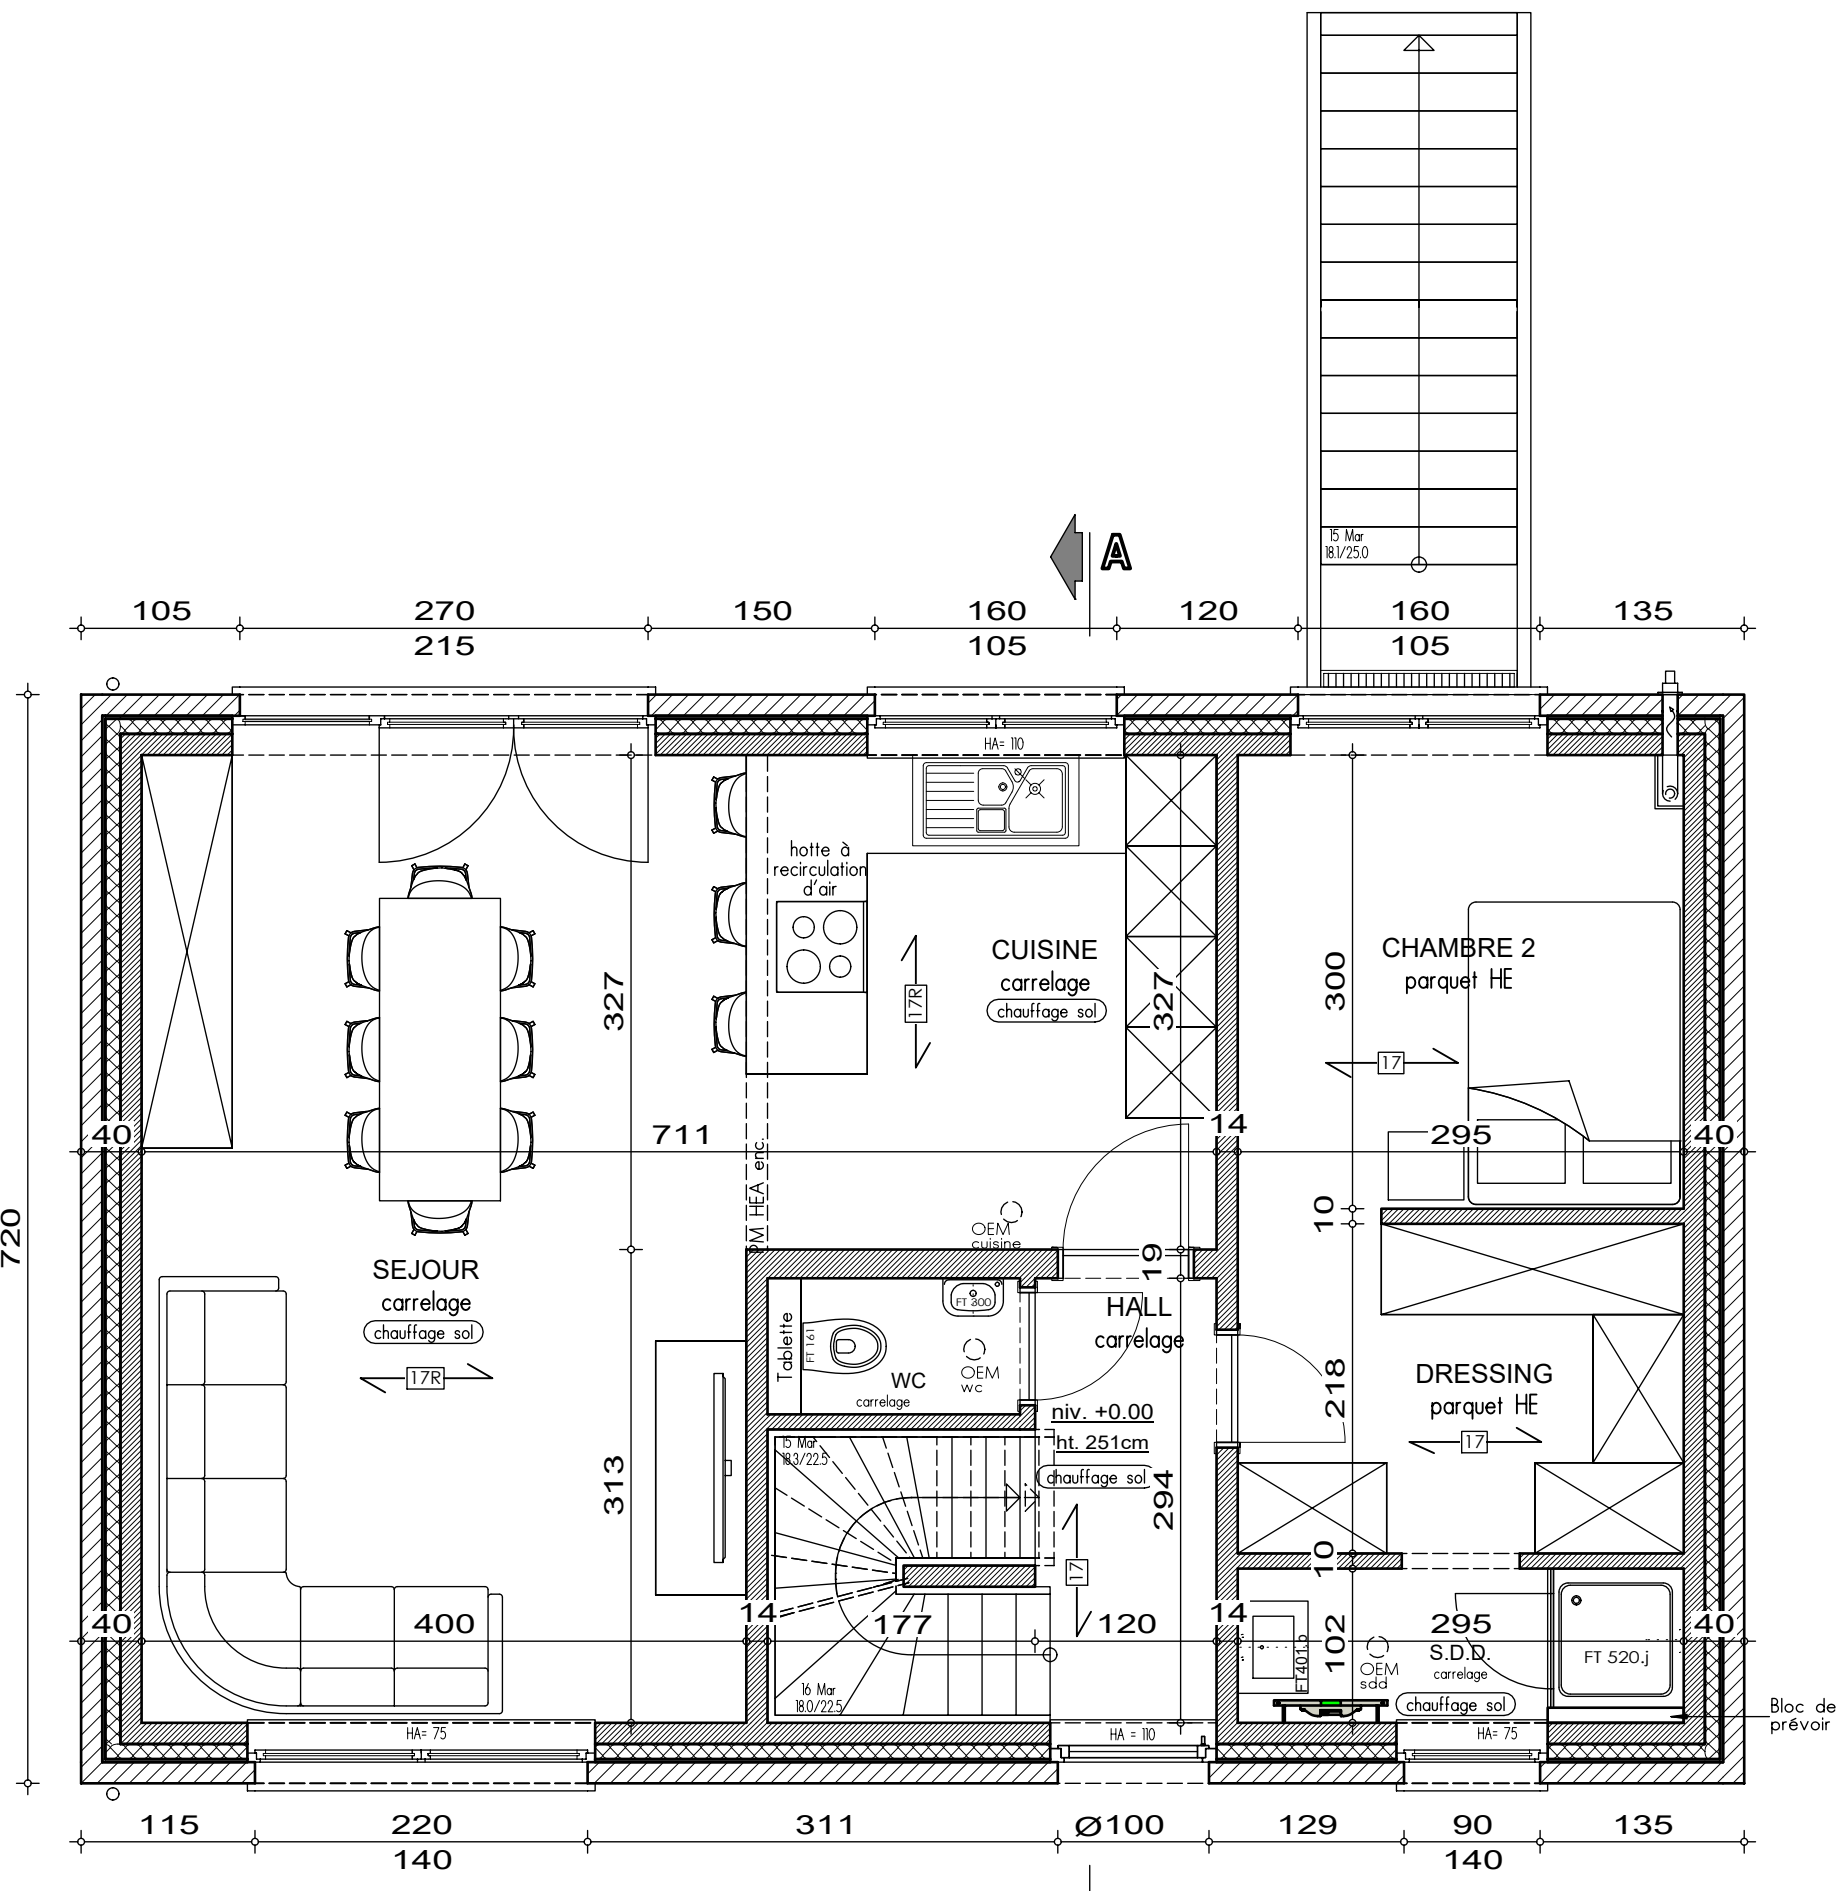

REZ-DE-CHAUSSEE

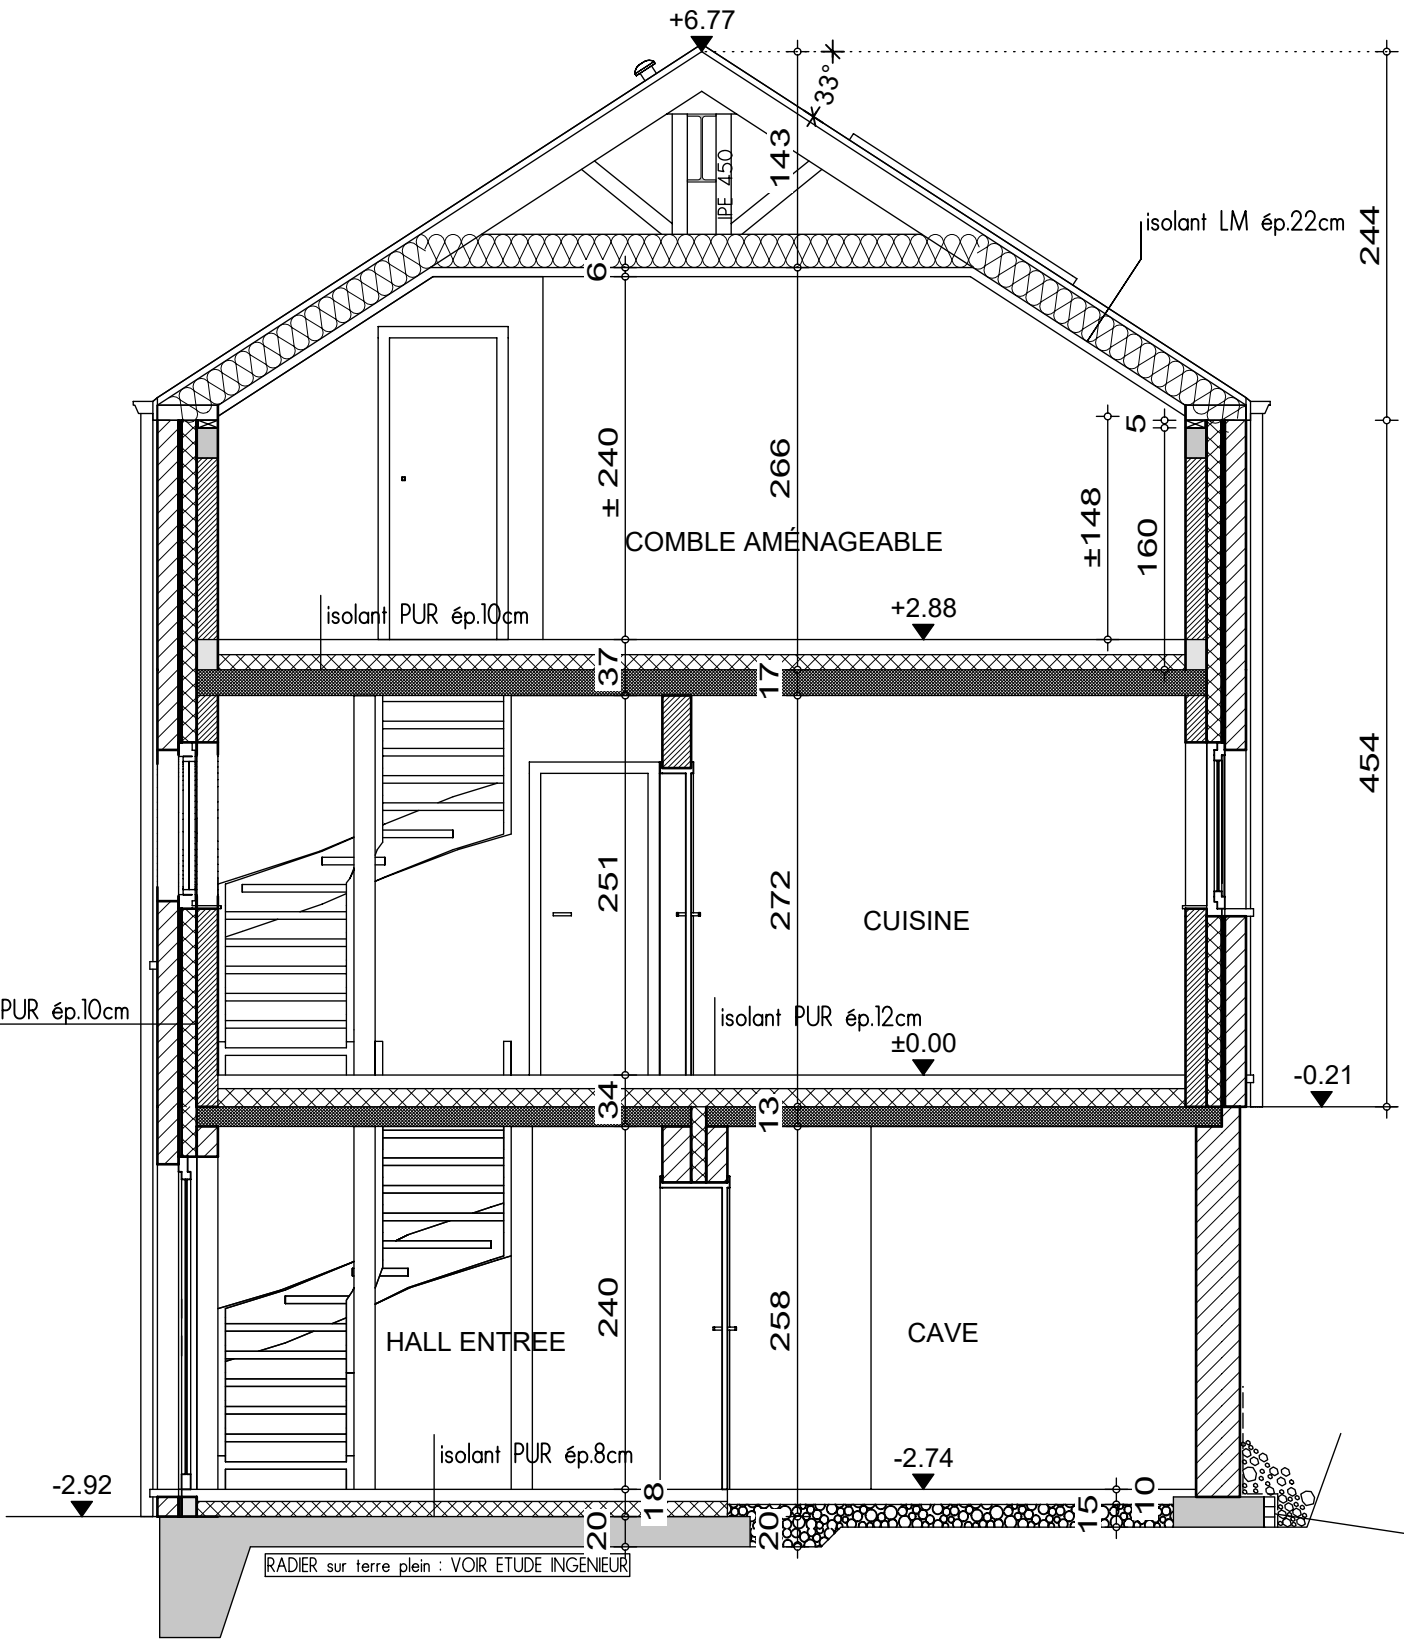

COUPE AA

Légende					
EP	eaux de pluie	PM	poutrelle métallique	O.B.T.B.T	oscillo-battant sécurisé
EU	eaux usées	SP	surface pièce	F.S.C.	fixe simple cadre
B.A.	béton armé	SV	surface vitrage	F.D.C.	fixe double cadre
HA	hauteur d'allège	VE	volet électrique	O.E.M.	ouverture d'extraction mécanique
H.S.P.	hauteur sous plafond	*	interrupteur volet	O.A.M.	ouverture d'alimentation mécanique
HE	hors entreprise	TN	terrain naturel	TF	terrain fini
				BDT	test d'étanchéité à l'air

Matériaux			
Maçonnerie	Bloc à crépir teinte gris clair	Couverture	Ardoises
Soubassement	Idem parement	Rives	Ardoises artificielles
Lineaux	Brique en panerresse / Brique sur chant	Chéneaux et T.D.	Moulurés TD diam.80mm (en zinc)
Seuls	En petit granit	Châssis	PVC couleur 1 face blanc
		Porte garage	Sectionnelle ton idem châssis

La cotation des plans correspond aux dimensions entre surfaces brutes et ne prend pas en compte les épaisseurs des revêtements tels que enduits muraux, plafonnages, soléances, carrelages, et les surpasseurs des chapes nécessaires. Ce plan est établi conformément au cahier des charges.
La société d'architecture conserve en toute hypothèse ses droits d'auteur et notamment l'entière propriété artistique de ses études et plans avec l'exclusivité des droits de reproduction de ceux-ci et de l'œuvre exécutée et ce sous toutes les formes et de quelque manière que ce soit.

Travaux			
CONSTRUCTION D'UNE MAISON UNIFAMILIALE			
Situation	Province	Luxembourg	
	Commune	Chiny	Division
	Rue	Rue des Chasseurs Ardennais	délivré le
	Lotissement		Lot n°
Propriétaire du terrain & futur acquéreur	Mme DENOËL Mathilde		signature
	Rue de la Source n°27 6730 - Bellefontaine Tél.:352/661704.000		
Architecte	Société Internationale d'Architecture		signature
	PIXEL PARK Chaussée de Marche 598, B-5101 NAMUR Tél. : 081/58.24.13 e-mail : info@sia-arch.eu représentée par MENTEN J-P		
Promoteur	Thomas & Piron HOME s.a.		signature
	La Besace n° 14 6852 OUR-PALISEUL Tél. : 061/53.11.11		
Titre	● Vues en plan rez, étage, sous-sol	éch. 1/50	dossier n°
	● Coupes AA	éch. 1/50	240082/LES/DUMA
	● Façades		code fichier
	● Implantation		suivi AP
	● Profils terrain		AP n°01 du 19/03/24
			Plan n°

Indice	Nature des modifications	Date	Dess	Réservé à l'administration
A	vérification plans par ----	---/---/---	---	
B	vérification plans par l'Architecte Titulaire	---/---/---	---	
C	dossier demande de bâtir	---/---/---	---	
O	plan de travail - métré	---/---/---	---	
1	suivant "Bon pour Exécution"	---/---/---	---	