

Mr & Mme DENOUE-TE-COROMPT

Projet de construction d'une habitation à 7830 Silly



Image à titre d'illustration, non contractuelle.



PERSPECTIVE

AP-250587-HERO-MELA	
Date :	19/12/2025
Echelle :	1/50

Le présent projet reste la propriété de la S.A. THOMAS & PIRON . Il est protégé par la législation en matière de création et ne peut en aucun cas faire l'objet d'une copie même partielle sans l'autorisation de l'auteur .

Mr & Mme DENOUE-TE-COROMPT

Projet de construction d'une habitation à 7830 Silly



Image à titre d'illustration, non contractuelle.



Le présent projet reste la propriété de la S.A. THOMAS & PIRON. Il est protégé par la législation en matière de création et ne peut en aucun cas faire l'objet d'une copie même partielle sans l'autorisation de l'auteur.



PERSPECTIVE

AP-250587-HERO-MELA	
Date :	19/12/2025
Echelle :	1/50

Mr & Mme DENOUE-TE-COROMPT

Projet de construction d'une habitation à 7830 Silly



Image à titre d'illustration, non contractuelle.



PERSPECTIVE

AP-250587-HERO-MELA

Date : 19/12/2025

Echelle : 1/50

Le présent projet reste la propriété de la S.A. THOMAS & PIRON. Il est protégé par la législation en matière de création et ne peut en aucun cas faire l'objet d'une copie même partielle sans l'autorisation de l'auteur.

Mr & Mme DENOUE-TE-COROMPT

Projet de construction d'une habitation à 7830 Silly



Image à titre d'illustration, non contractuelle.



PERSPECTIVE

AP-250587-HERO-MELA


Date : 19/12/2025

Echelle : 1/50

Le présent projet reste la propriété de la S.A. THOMAS & PIRON. Il est protégé par la législation en matière de création et ne peut en aucun cas faire l'objet d'une copie même partielle sans l'autorisation de l'auteur.

Mr & Mme DENOUE-ETTE-COROMPT

Projet de construction d'une habitation à 7830 Silly

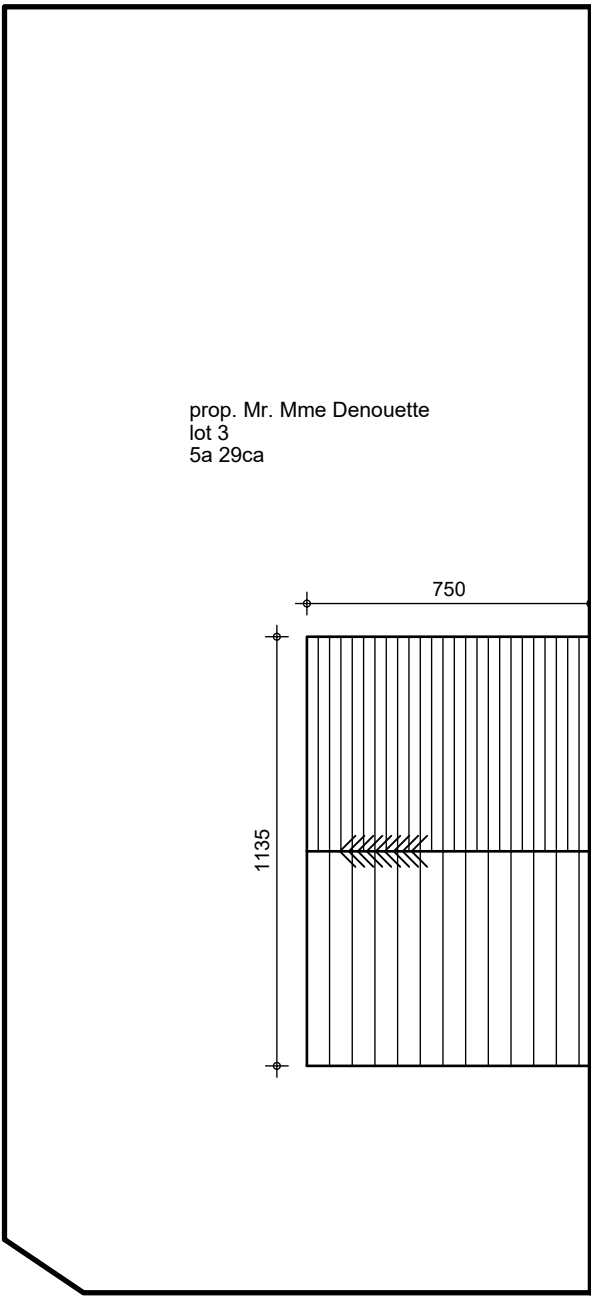

Tour de la Vierge


IMPLANTATION

AP-250587-01-HERO/MELA	
Date :	19/12/2025
Echelle :	1/200



Mr & Mme DENOUE-TE-COROMPT

Projet de construction d'une habitation à 7830 Silly

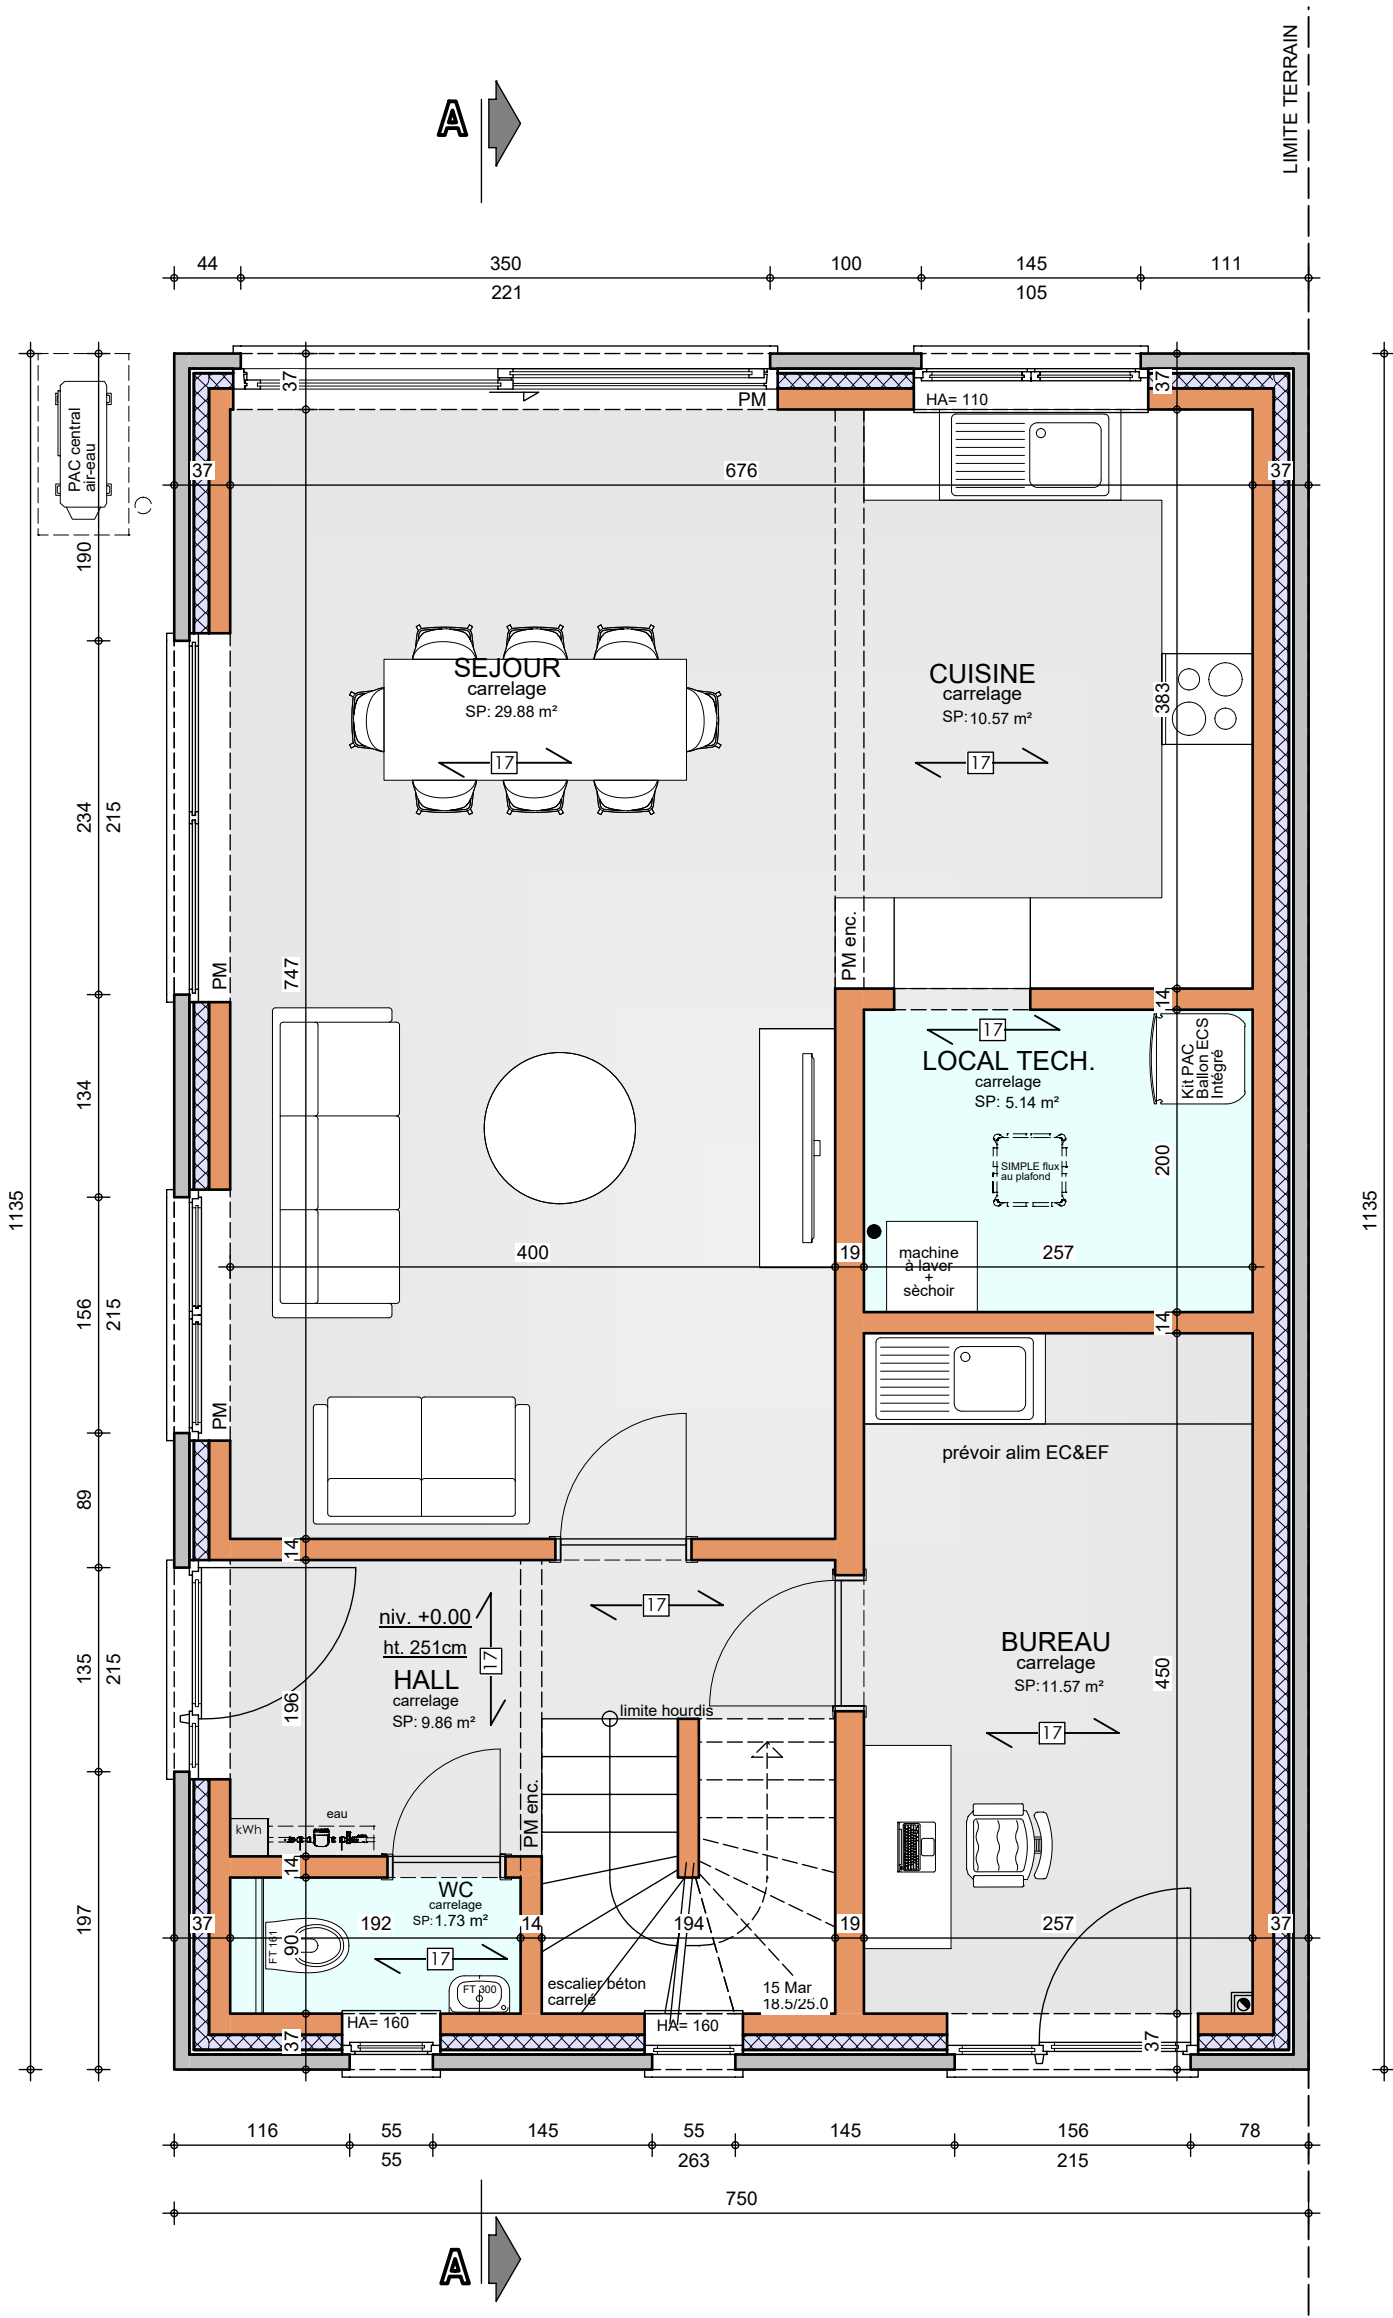

Système de chauffage :

Chauffage sol sur tout le niveau

La brique est posée en débord (vers l'extérieur) de 1cm par rapport au bloc béton du sous-sol.

REZ-DE-CHAUSSEE


AP-250587-01-HERO/MELA

Date : 17/12/2025

Echelle : 1/50



Projet de construction d'une habitation à 7830 Silly

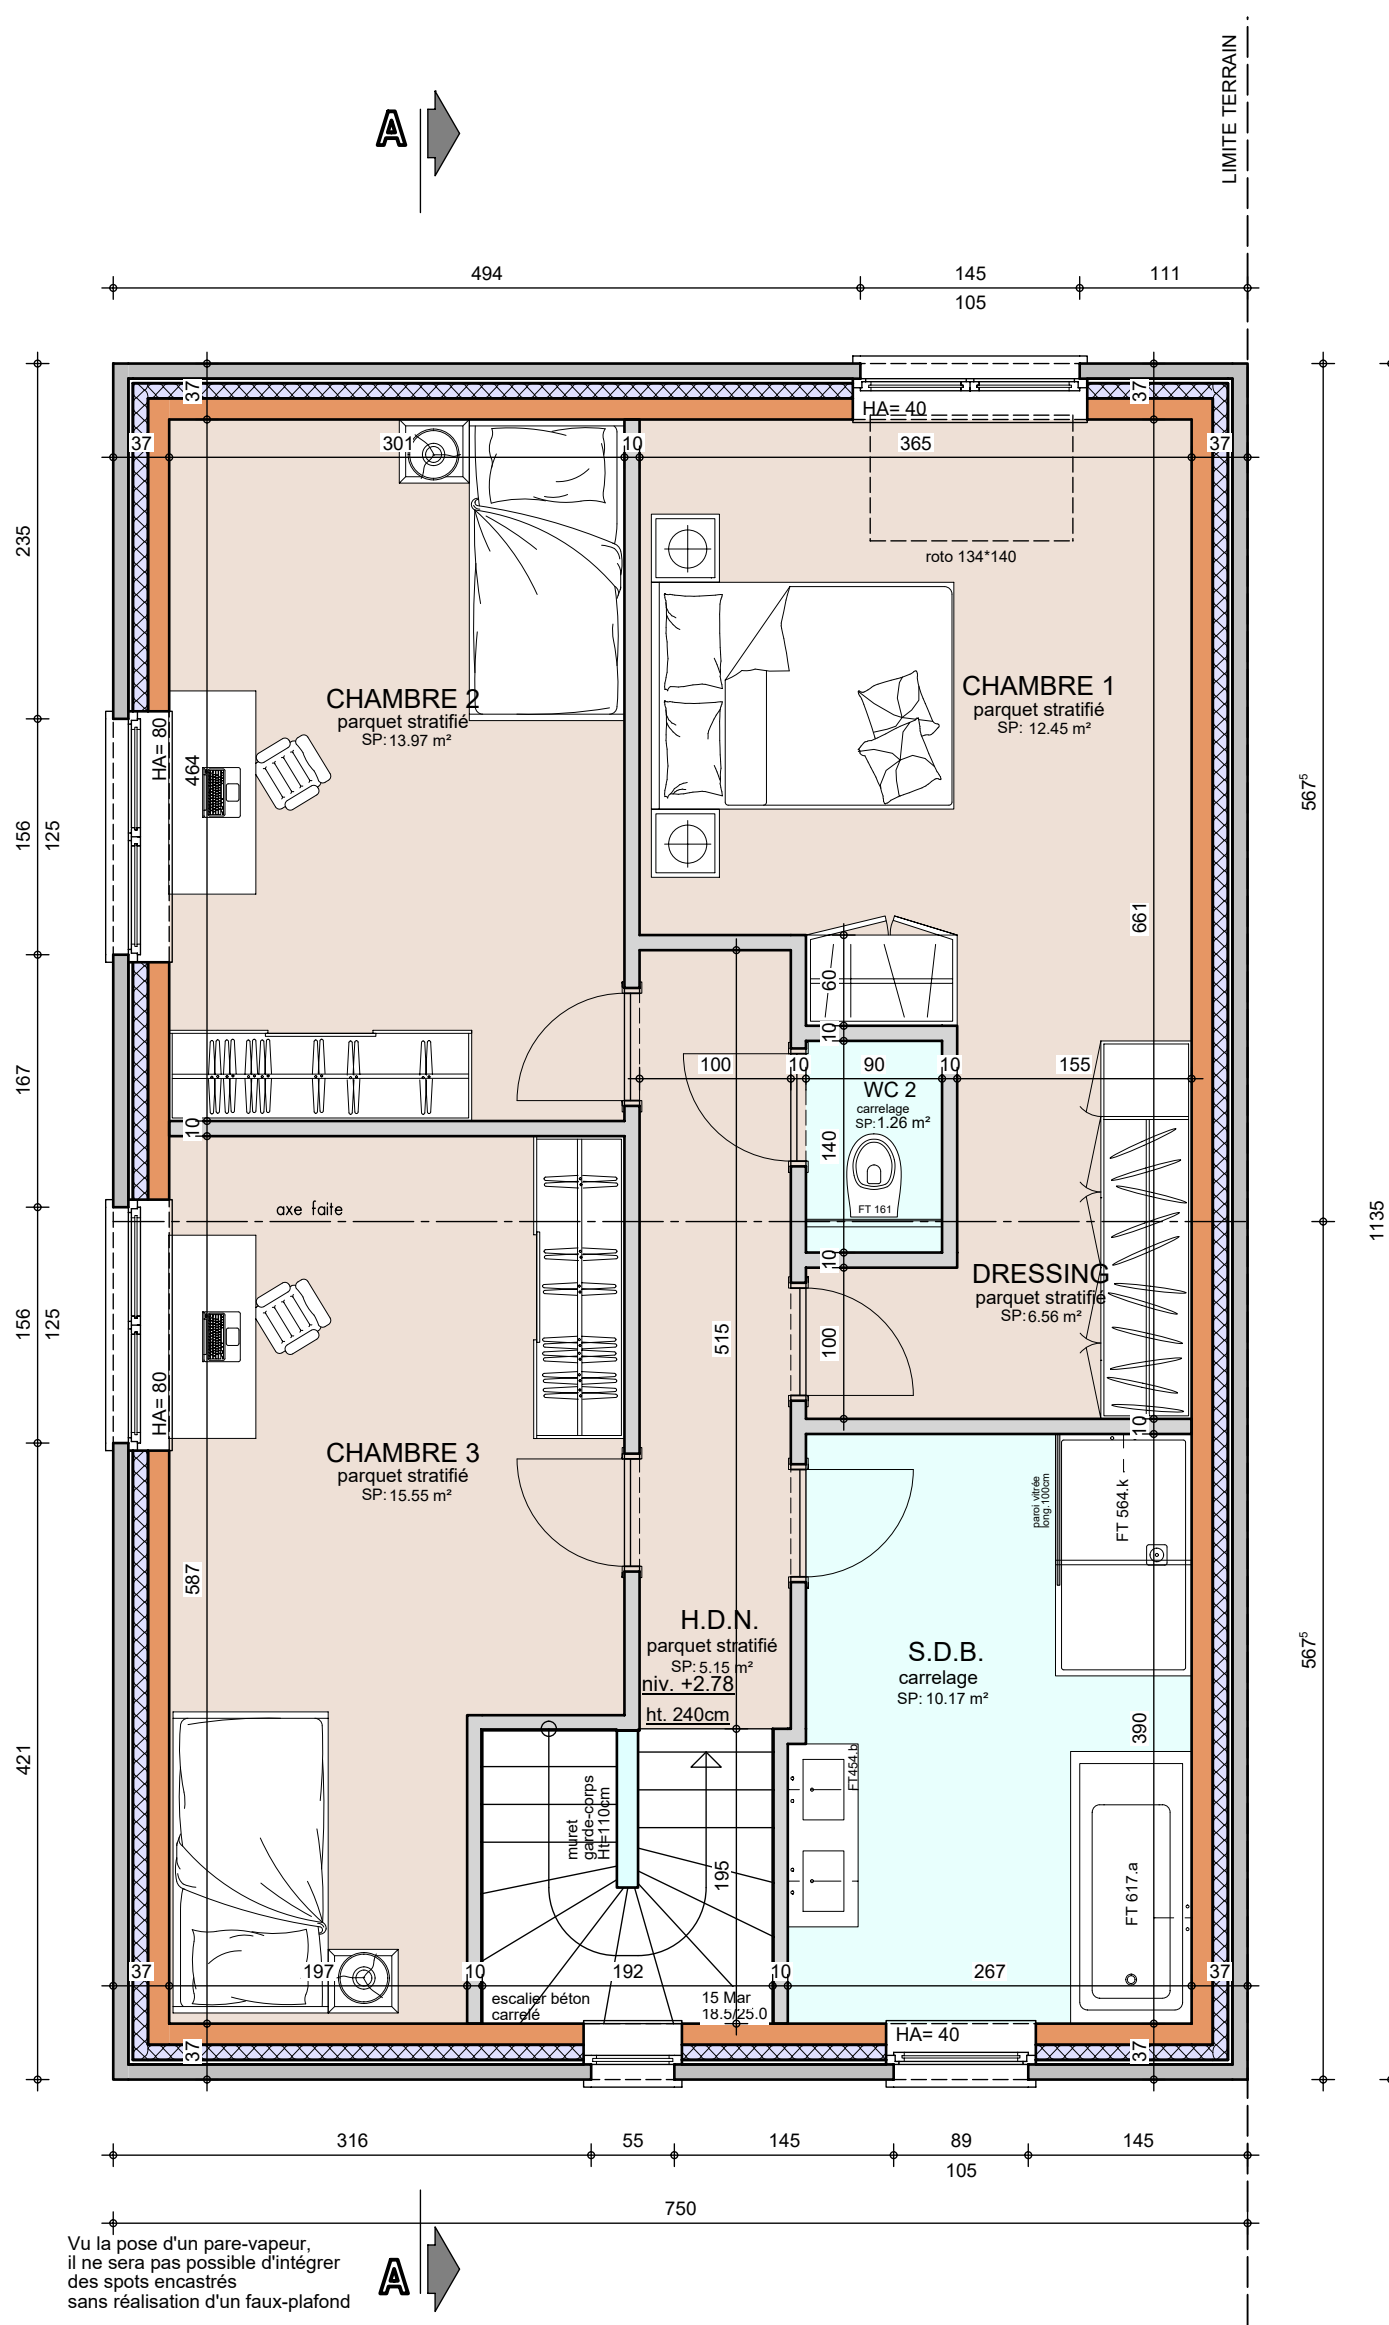

Le présent projet reste la propriété de la S.A. THOMAS & PIRON. Il est protégé par la législation en matière de création et ne peut en aucun cas faire l'objet d'une copie même partielle sans l'autorisation de l'auteur.




AP-250587-01-HERO/MELA

Date :	17/12/2025
--------	------------

Echelle : 1/50

Mr & Mme DENOUE-TE-COROMPT

Projet de construction d'une habitation à 7830 Silly

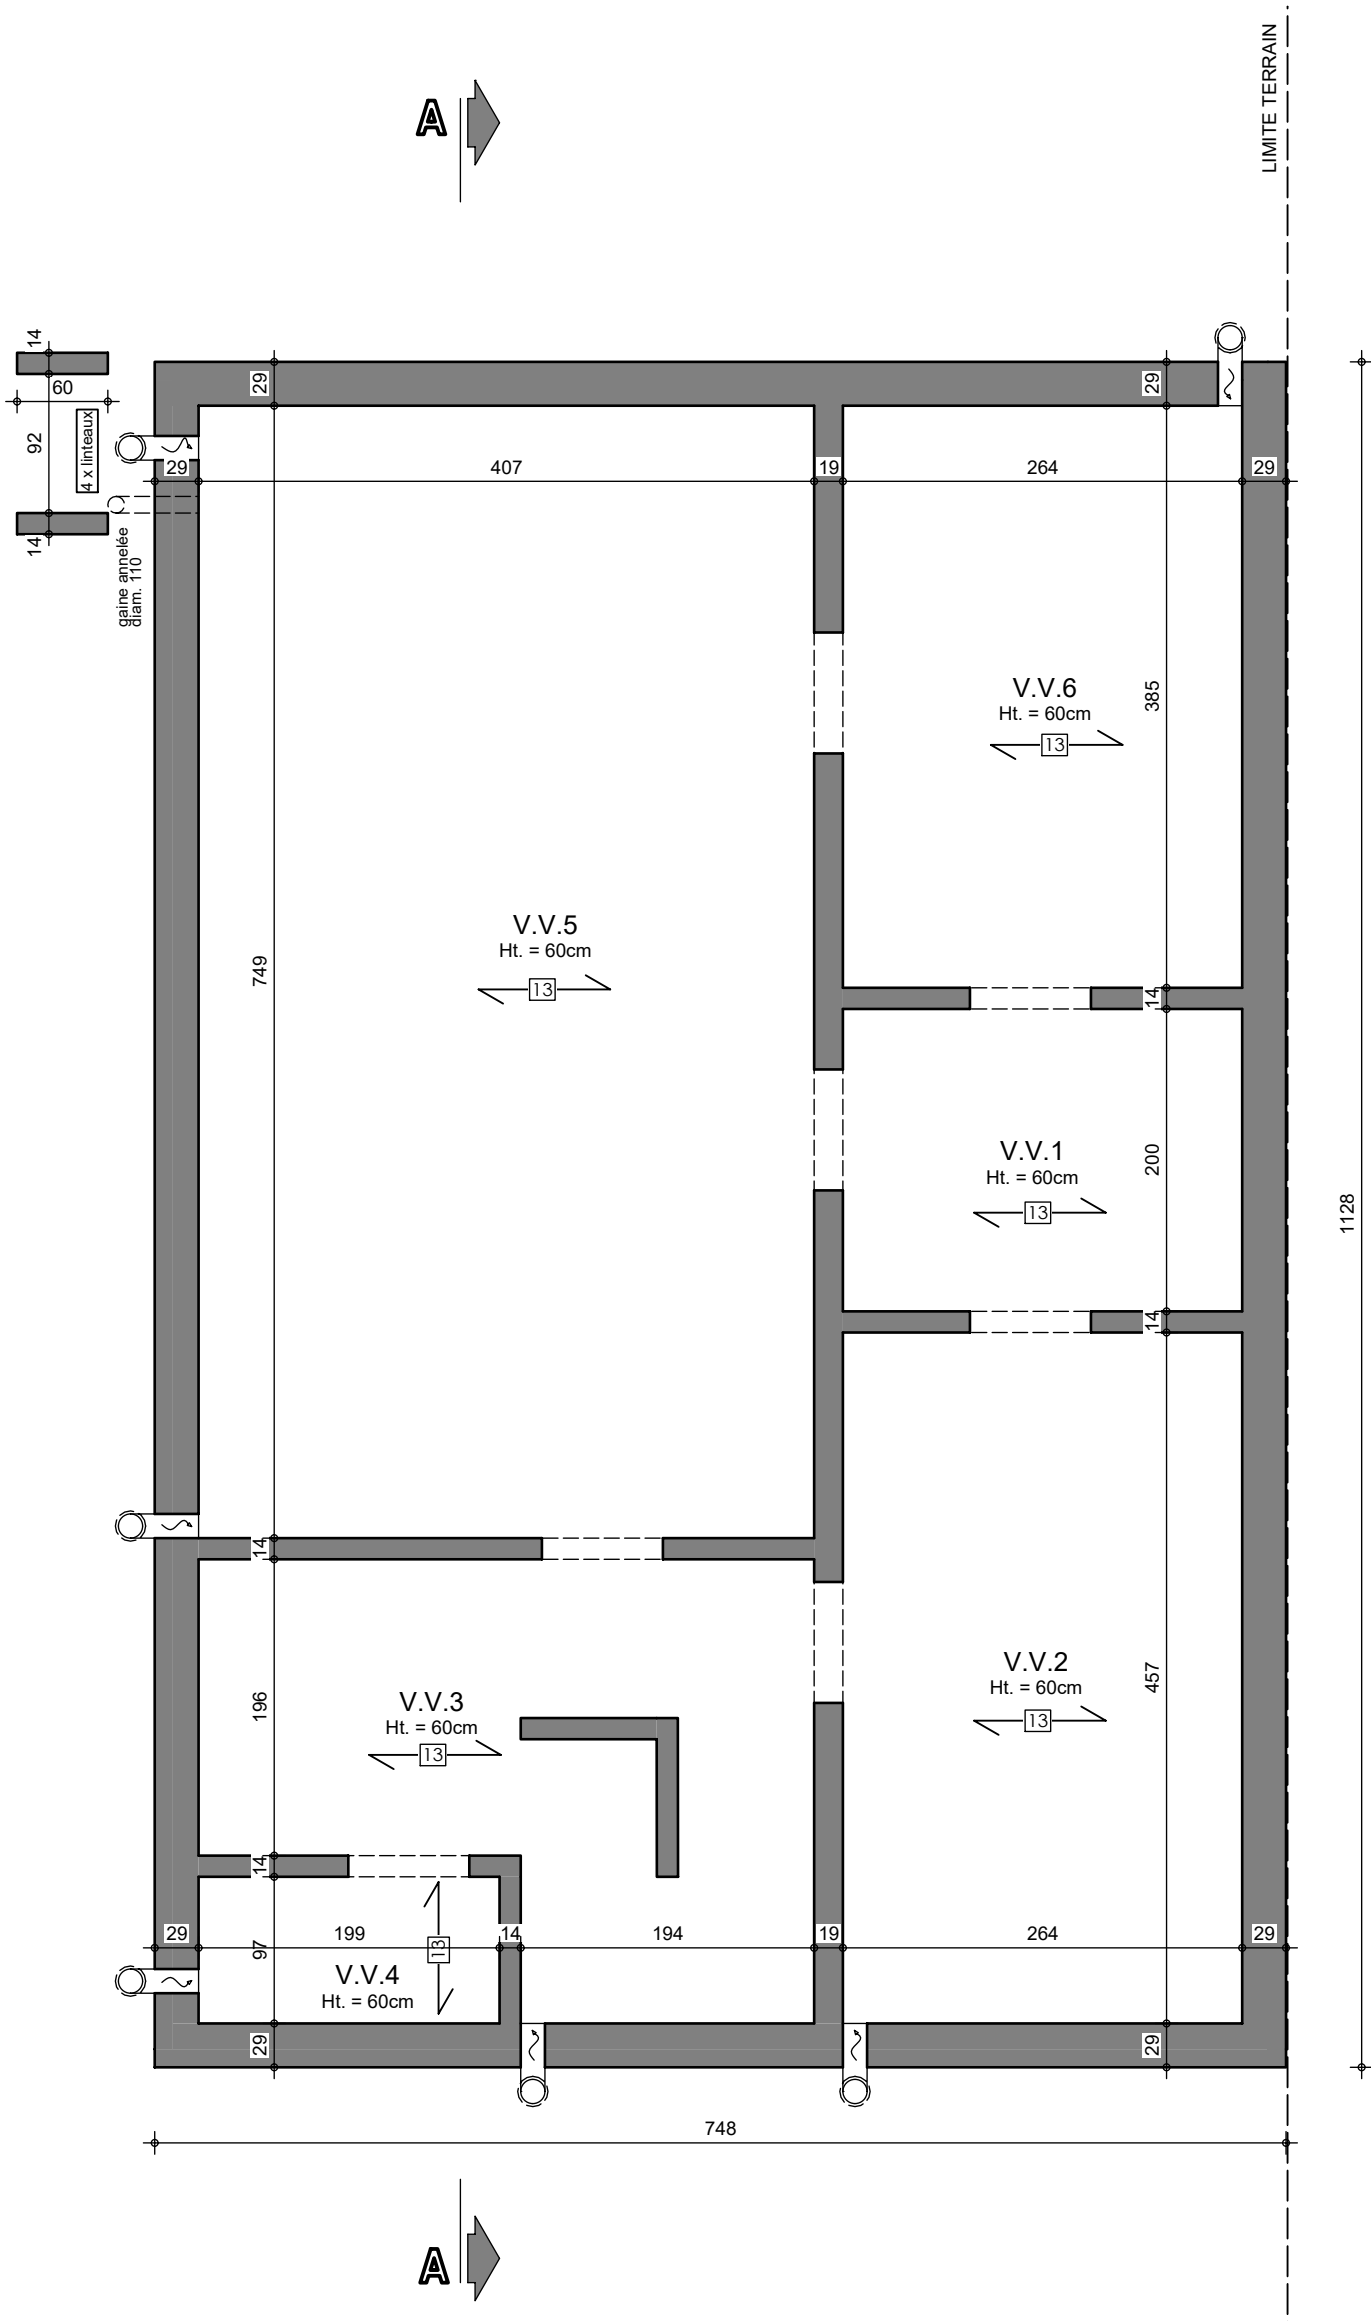

Le présent projet reste la propriété de la S.A. THOMAS & PIRON. Il est protégé par la législation en matière de création et ne peut en aucun cas faire l'objet d'une copie même partielle sans l'autorisation de l'auteur.




SOUS-SOL

AP-250587-01-HERO/MELA
Date : 17/12/2025
Echelle : 1/50

Mr & Mme DENOUE-TE-COROMPT

Projet de construction d'une habitation à 7830 Silly

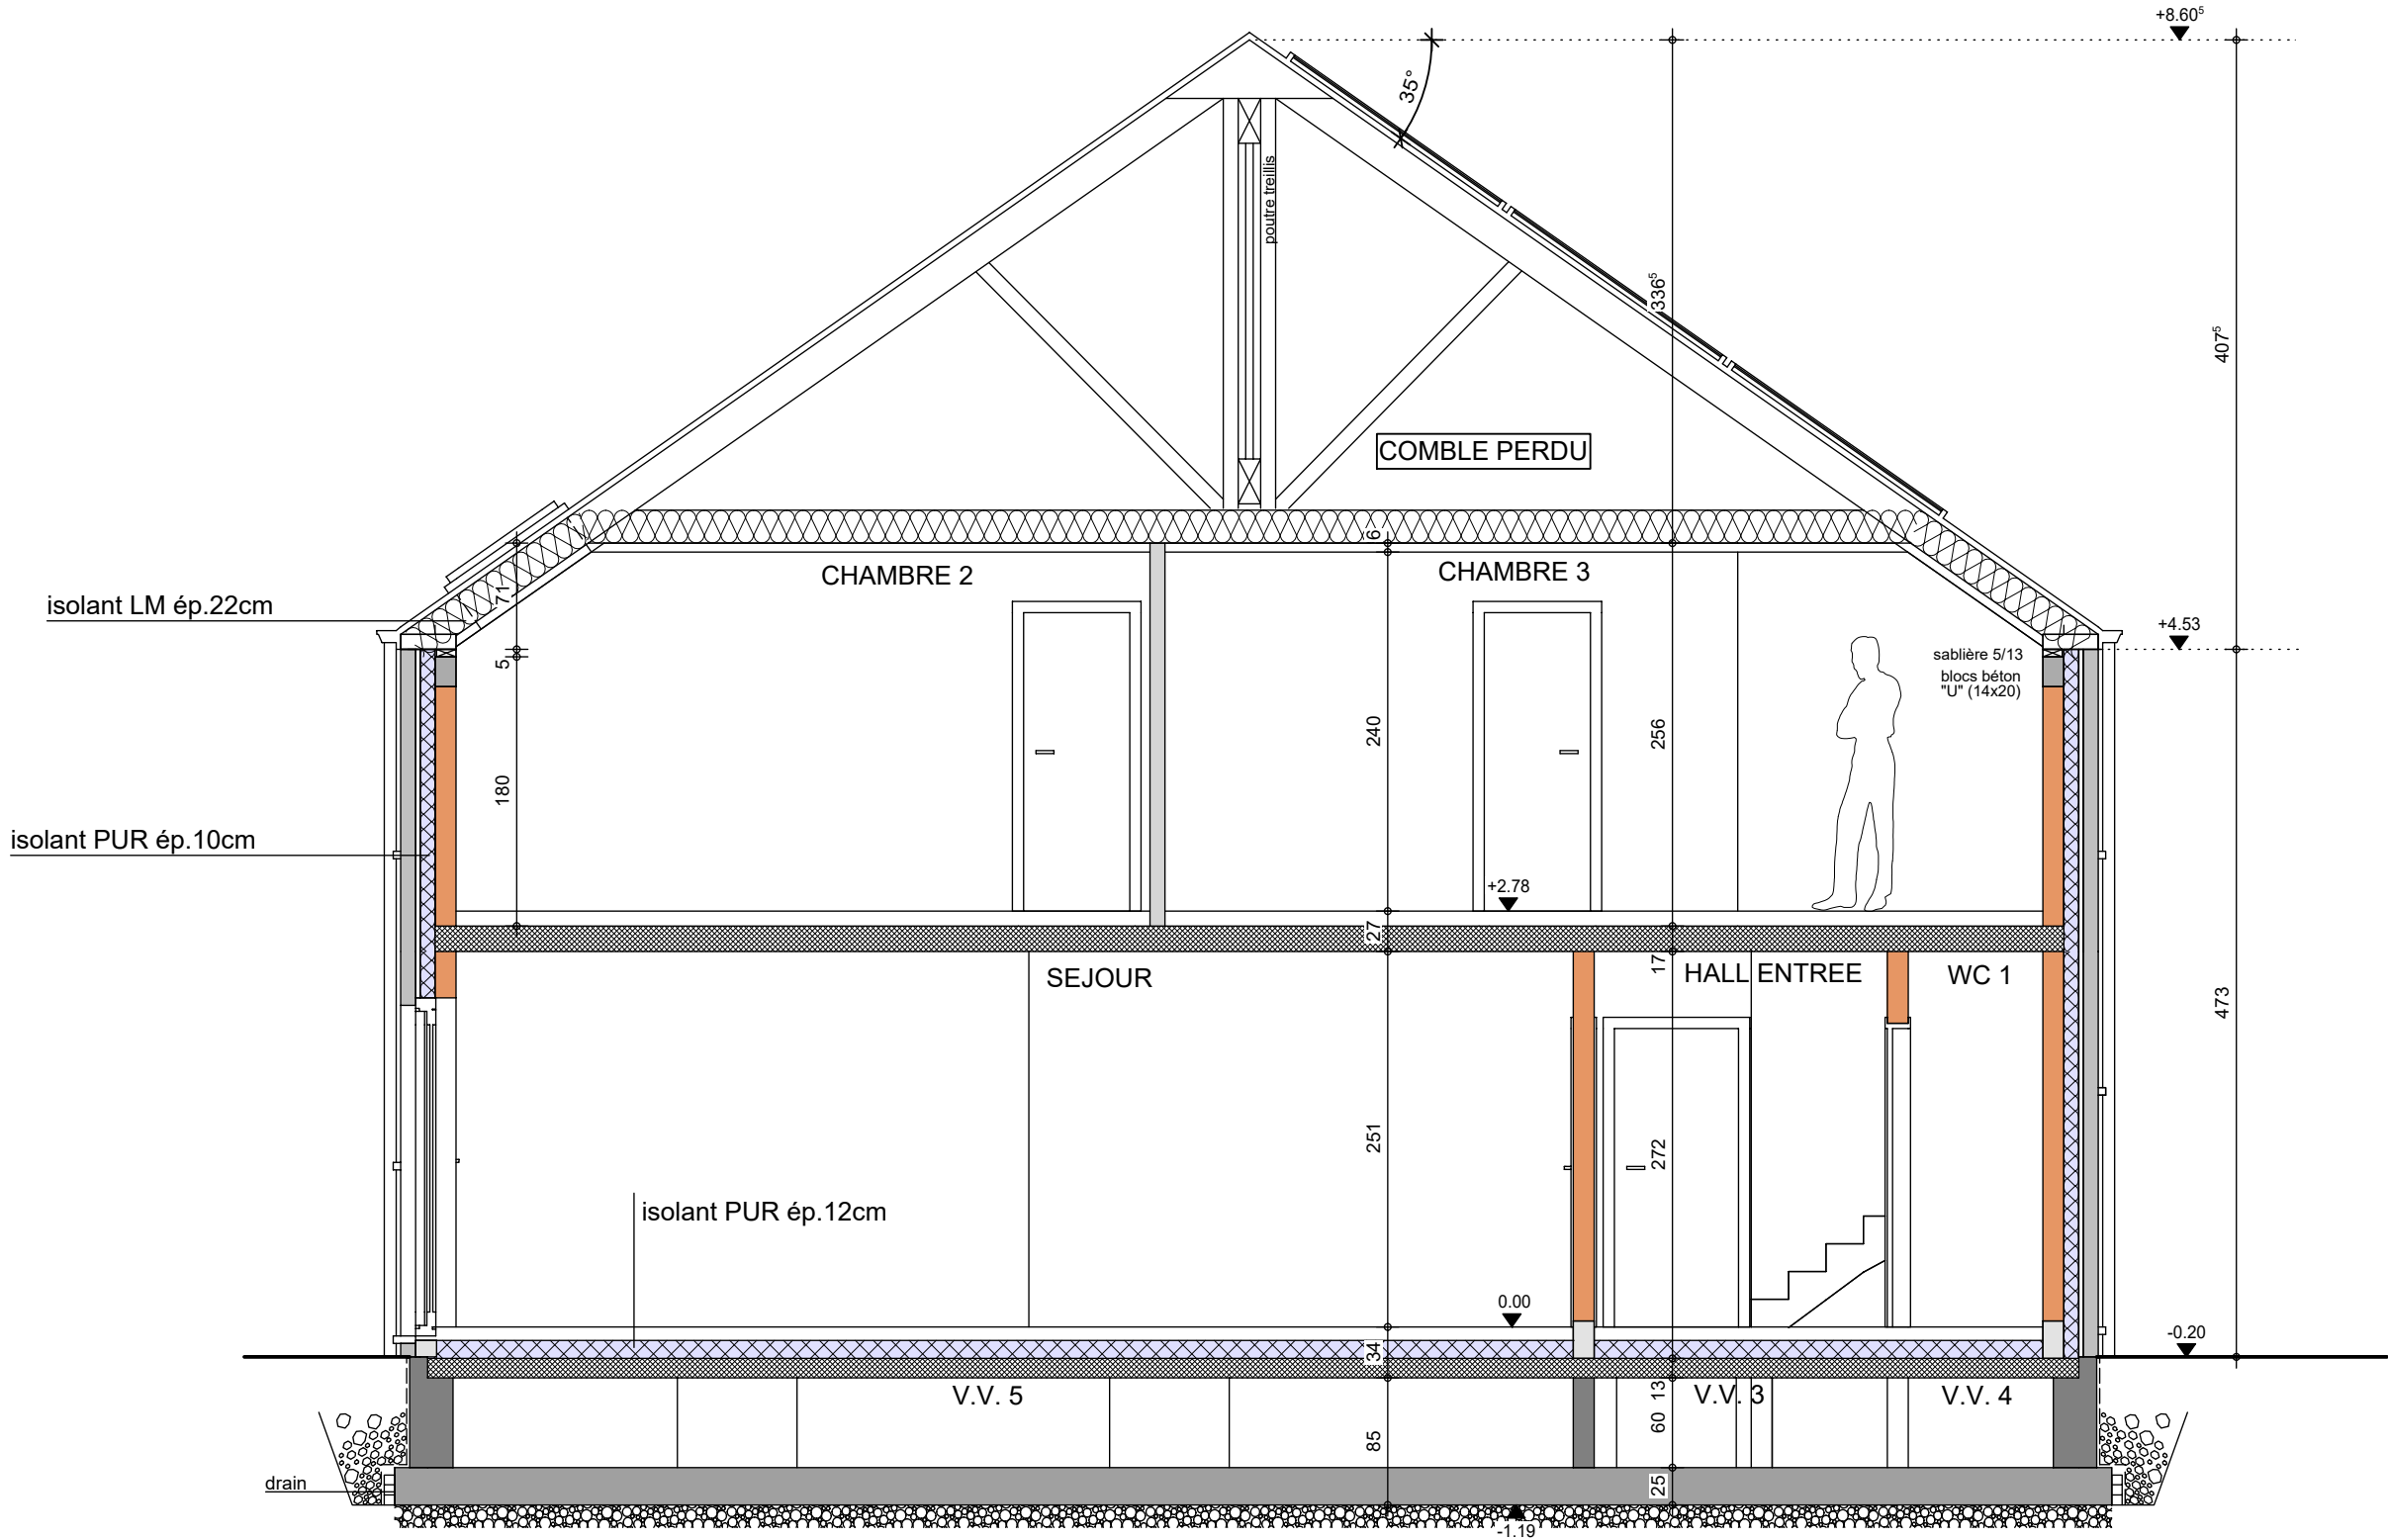

COUPE AA

AP-250587-01-HERO/MELA
Date : 19/12/2025
Echelle : 1/50



Le présent projet reste la propriété de la S.A. THOMAS & PIRON. Il est protégé par la législation en matière de création et ne peut en aucun cas faire l'objet d'une copie même partielle sans l'autorisation de l'auteur.

Mr & Mme DENOUE-TE-COROMPT

Projet de construction d'une habitation à 7830 Silly



Image à titre d'illustration, non contractuelle.



FACADE AVANT

AP-250587-HERO-MELA	
Date :	19/12/2025
Echelle :	1/50

Le présent projet reste la propriété de la S.A. THOMAS & PIRON . Il est protégé par la législation en matière de création et ne peut en aucun cas faire l'objet d'une copie même partielle sans l'autorisation de l'auteur .

Mr & Mme DENOUE-TE-COROMPT

Projet de construction d'une habitation à 7830 Silly

Image à titre d'illustration, non contractuelle.



FACADE ARRIERE



AP-250587-HERO-MELA	
Date :	19/12/2025
Echelle :	1/50

Le présent projet reste la propriété de la S.A. THOMAS & PIRON . Il est protégé par la législation en matière de création et ne peut en aucun cas faire l'objet d'une copie même partielle sans l'autorisation de l'auteur .

Mr & Mme DENOUE-TE-COROMPT

Projet de construction d'une habitation à 7830 Silly



Image à titre d'illustration, non contractuelle.



FACADE DROITE

AP-250587-HERO-MELA

Date : 19/12/2025

Echelle : 1/50

Le présent projet reste la propriété de la S.A. THOMAS & PIRON. Il est protégé par la législation en matière de création et ne peut en aucun cas faire l'objet d'une copie même partielle sans l'autorisation de l'auteur.

Mr & Mme DENOUE-TE-COROMPT

Projet de construction d'une habitation à 7830 Silly

Image à titre d'illustration, non contractuelle.



FACADE GAUCHE

AP-250587-HERO-MELA

Date : 19/12/2025

Echelle : 1/50

Le présent projet reste la propriété de la S.A. THOMAS & PIRON . Il est protégé par la législation en matière de création et ne peut en aucun cas faire l'objet d'une copie même partielle sans l'autorisation de l'auteur .