


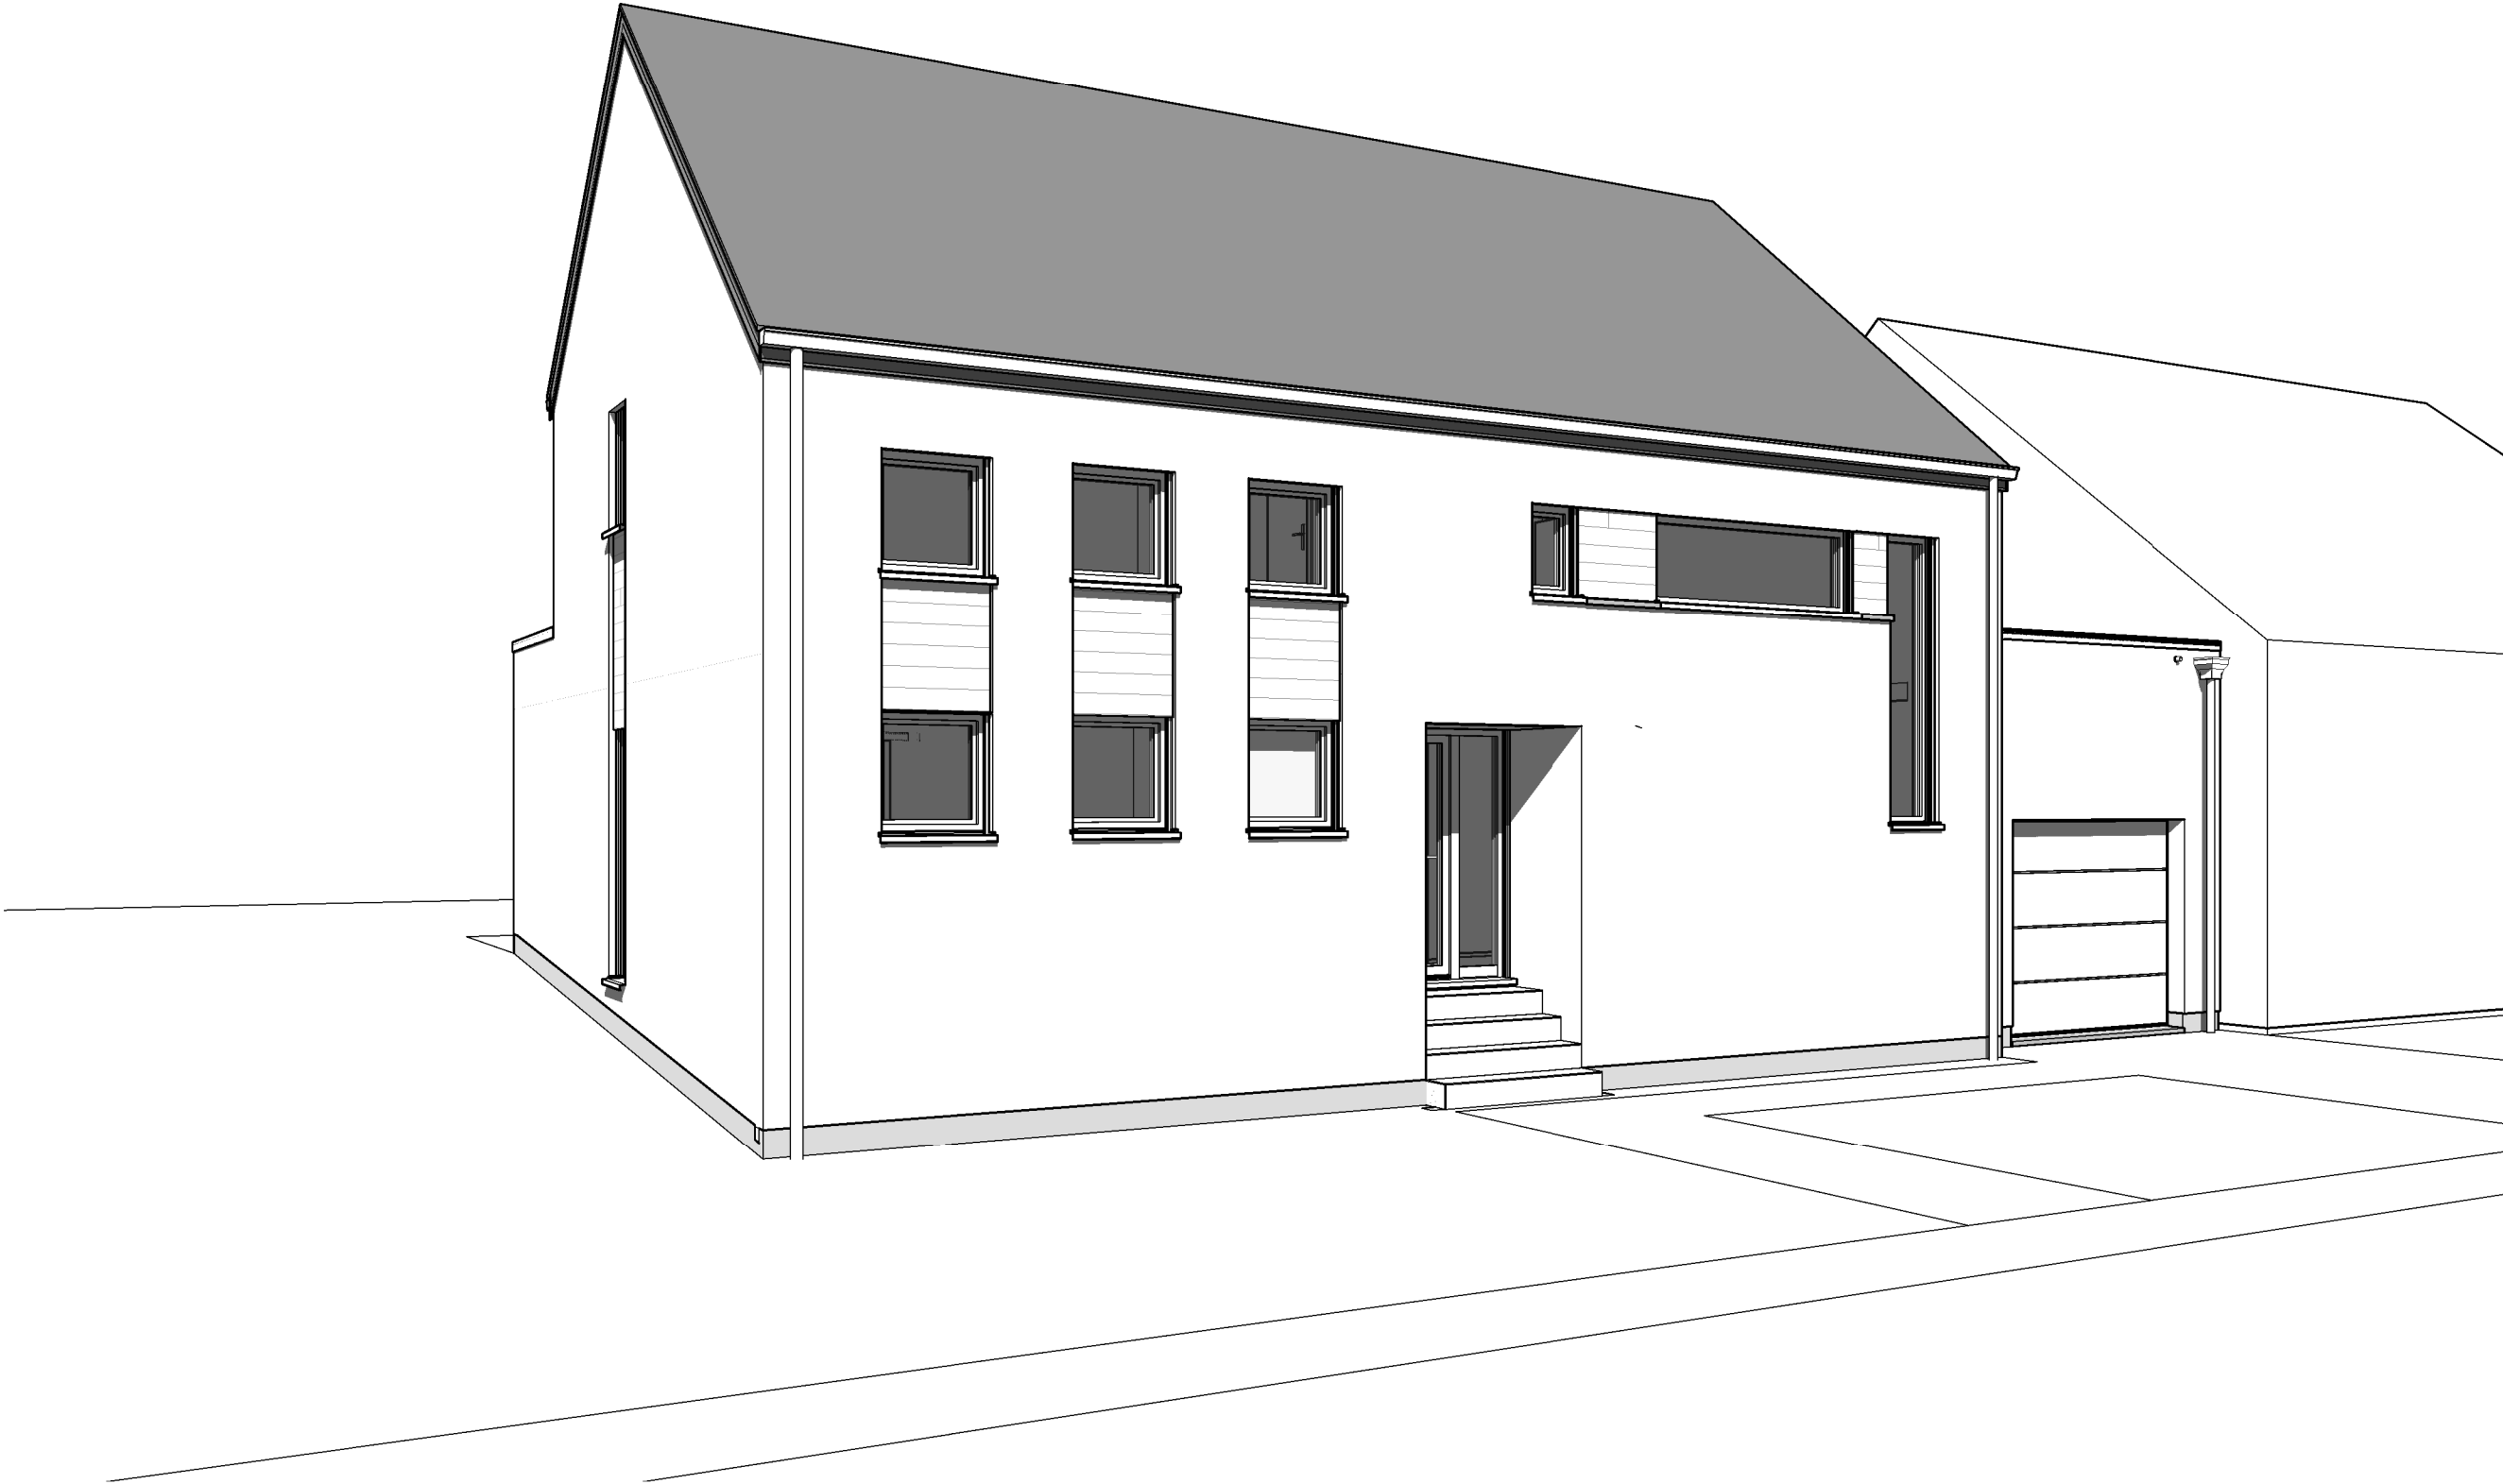

AP-220373-01- DENYS/HUT-GOJ		
Date :	28/04/2023	Echelle :



Le présent projet reste la propriété de la S.A. THOMAS & PIRON. Il est protégé par la législation en matière de création et ne peut en aucun cas faire l'objet d'une copie même partielle sans l'autorisation de l'auteur.



AP-220373-01- DENYS/HUT-GOJ		
Date :	28/04/2023	Echelle :


Le présent projet reste la propriété de la S.A. THOMAS & PIRON. Il est protégé par la législation en matière de création et ne peut en aucun cas faire l'objet d'une copie même partielle sans l'autorisation de l'auteur.

AVANT-PROJET de M. & Mme DENYS - DE SPIEGELEIRE

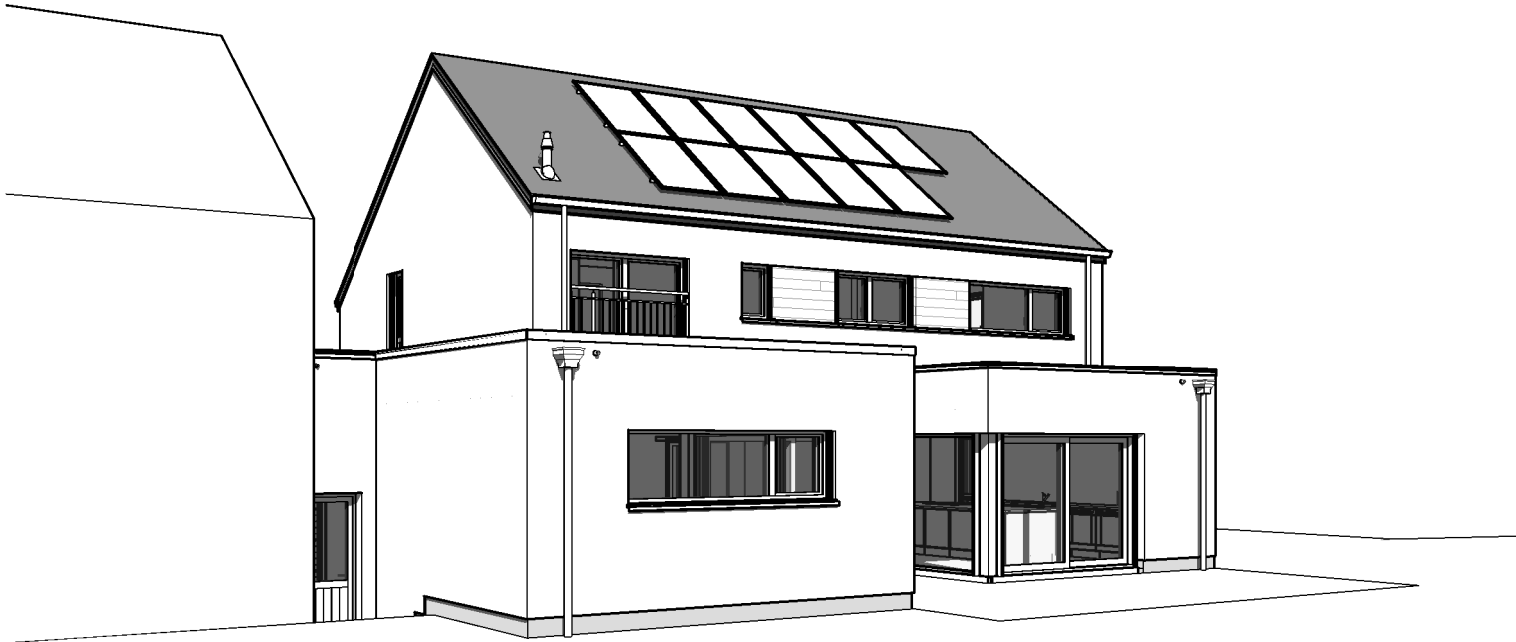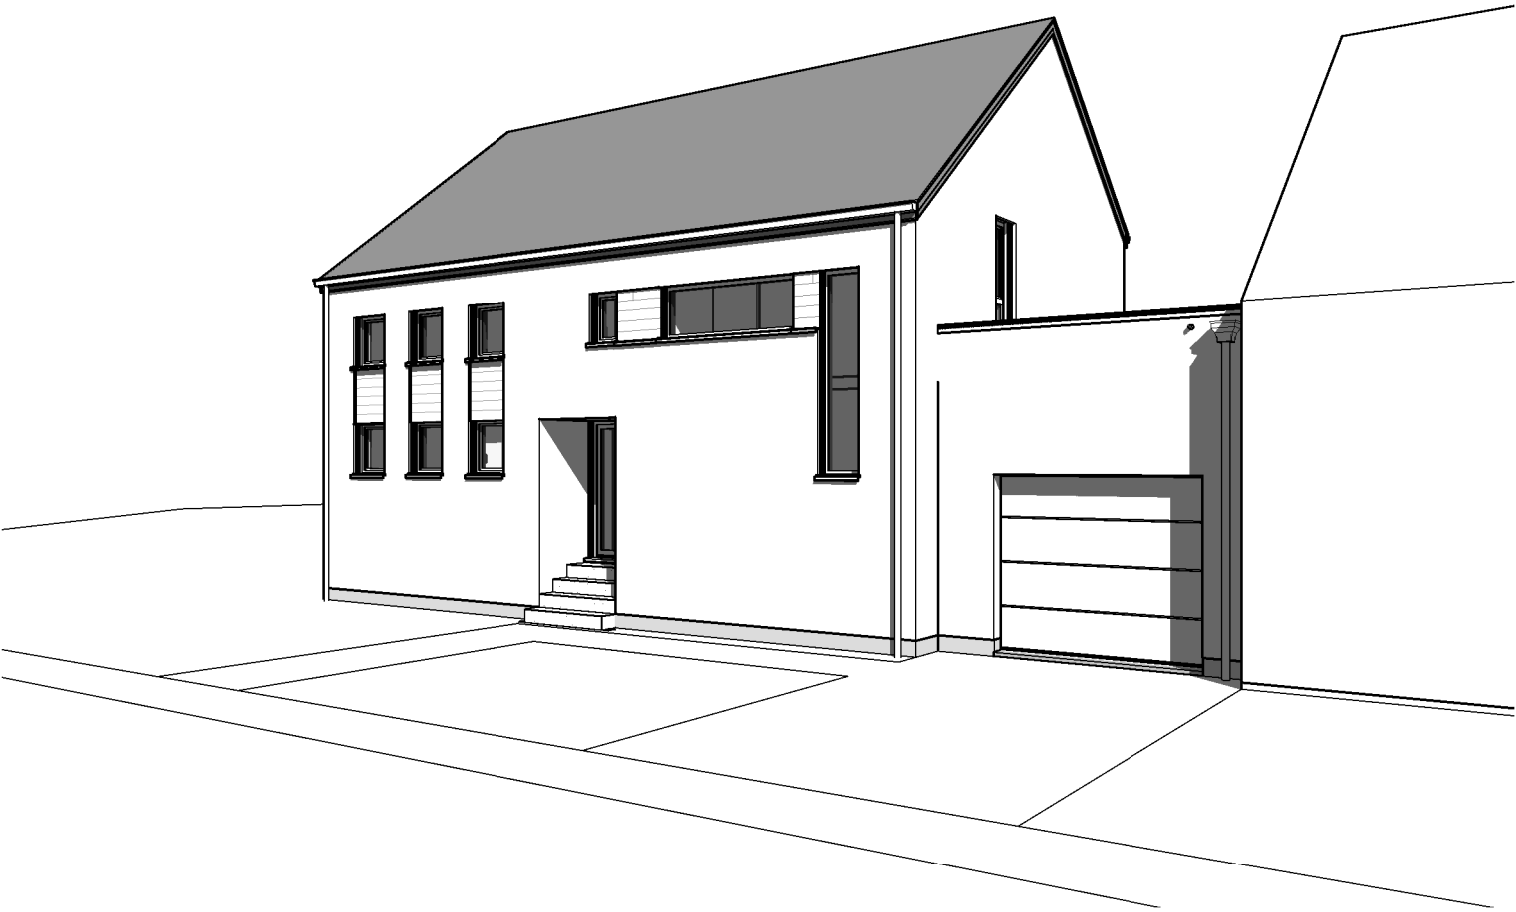

AP-220373-01- DENYS/HUT-GOJ		
Date :	28/04/2023	Echelle :


Le présent projet reste la propriété de la S.A. THOMAS & PIRON. Il est protégé par la législation en matière de création et ne peut en aucun cas faire l'objet d'une copie même partielle sans l'autorisation de l'auteur.

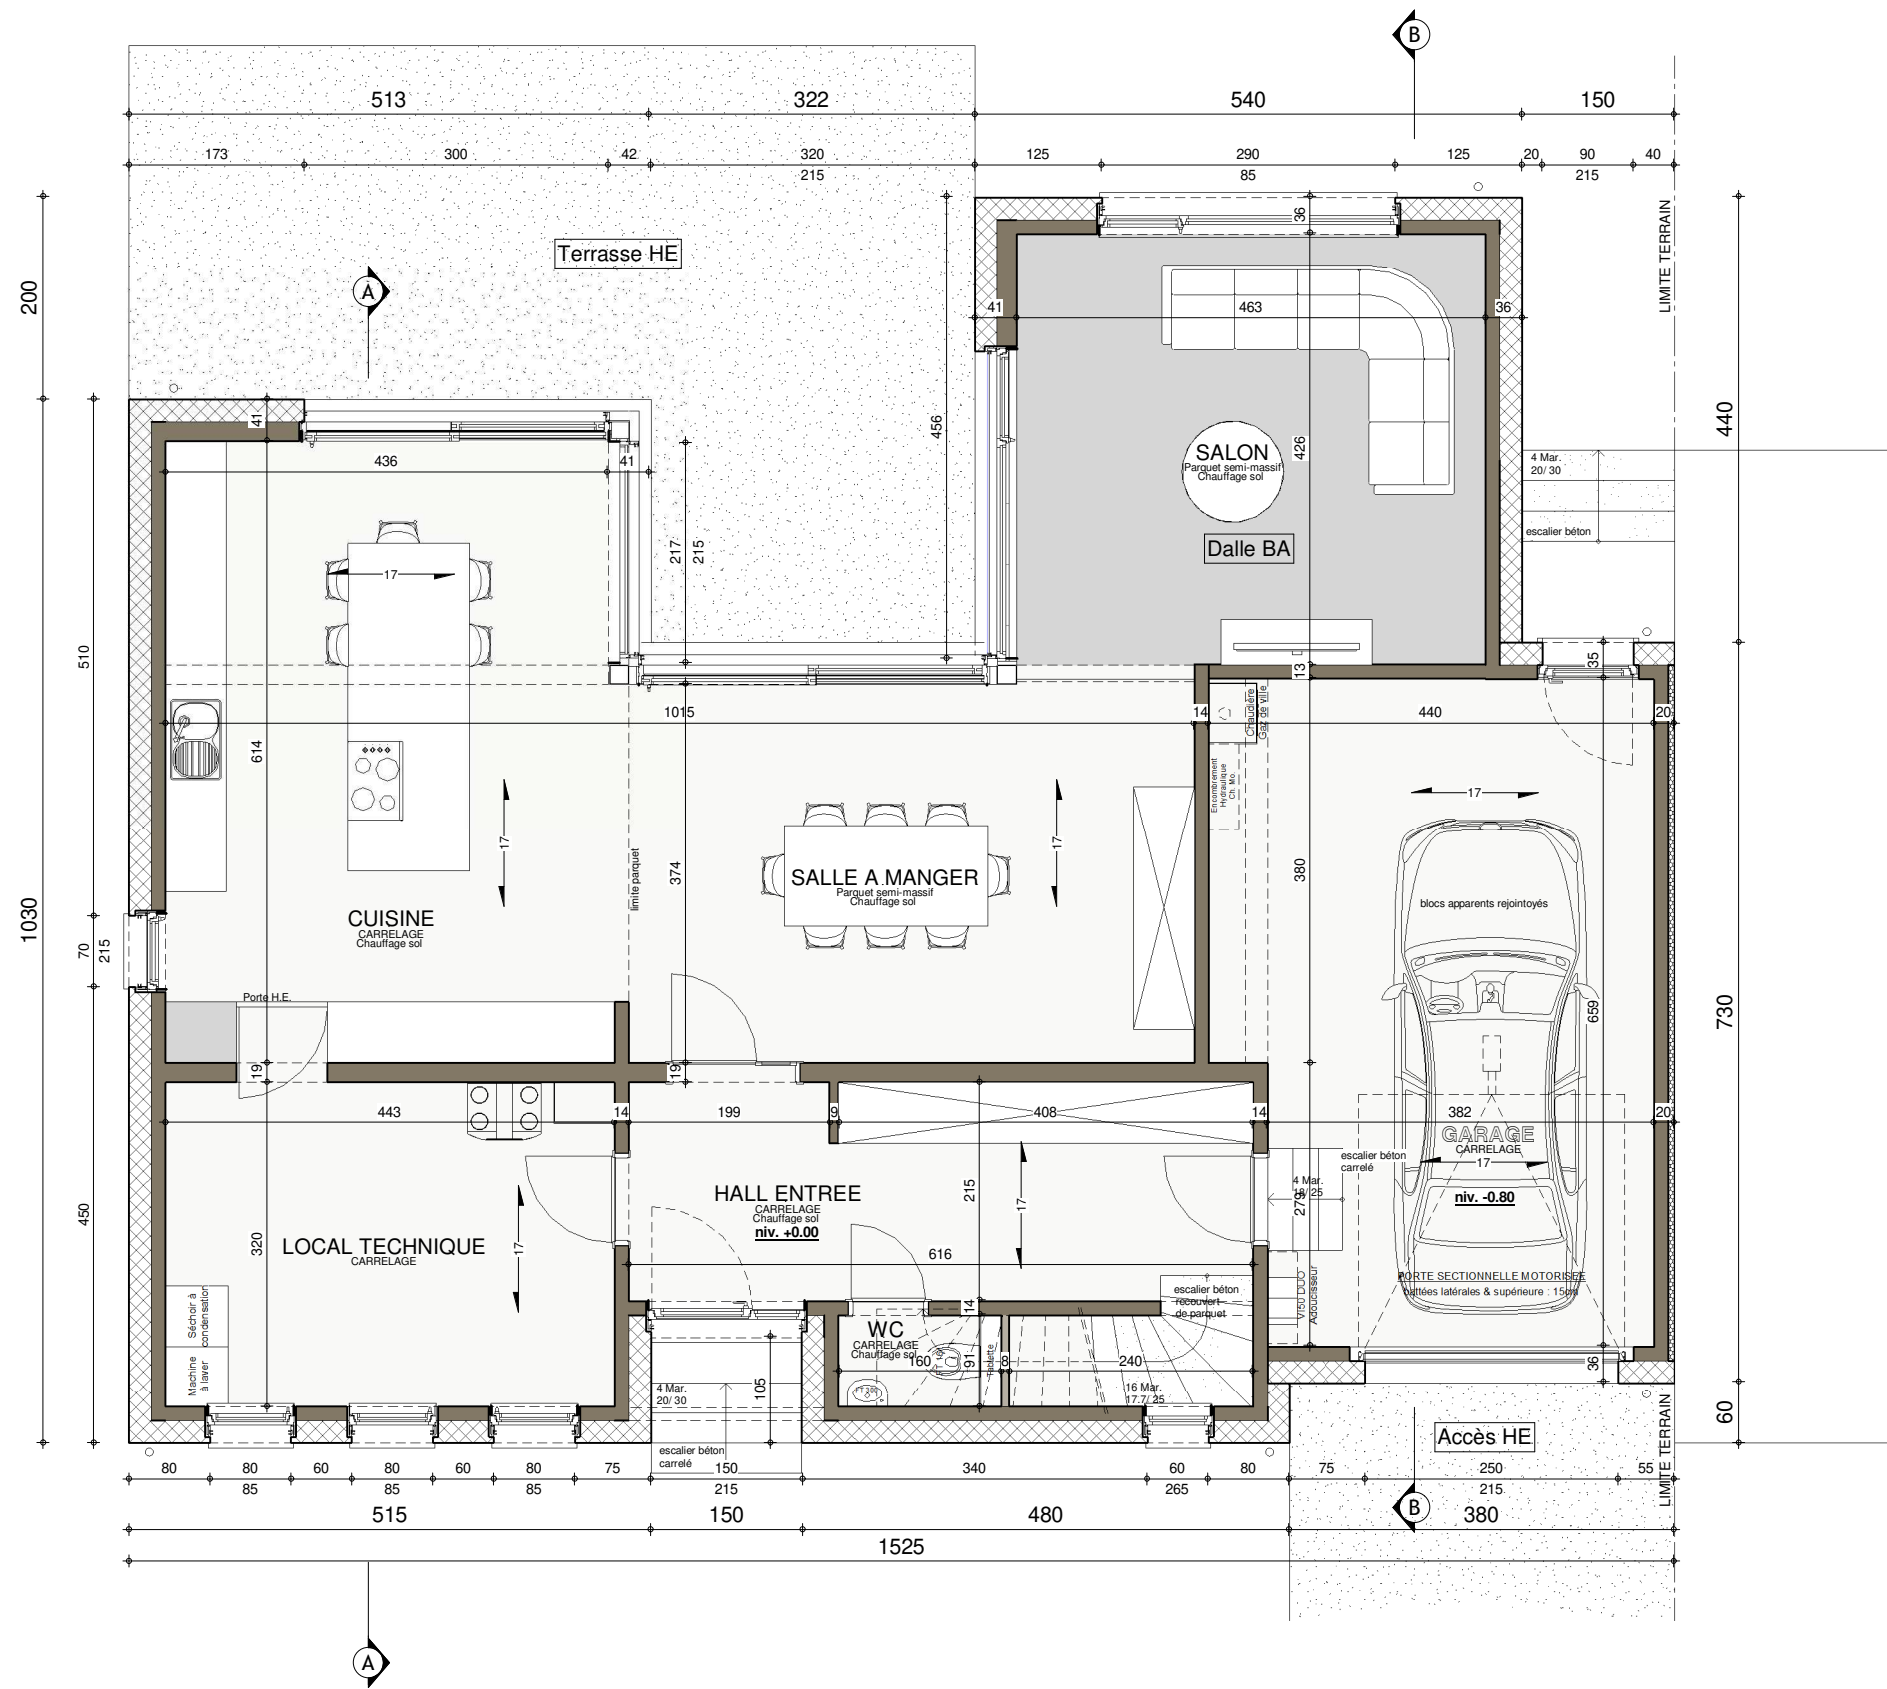


REZ-DE-CHAUSSEE




AP-220373-01 - DENYS/HUT-GOJ			
Date :	28/04/2023	Echelle :	1/75

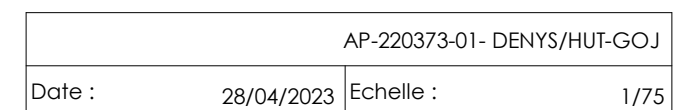

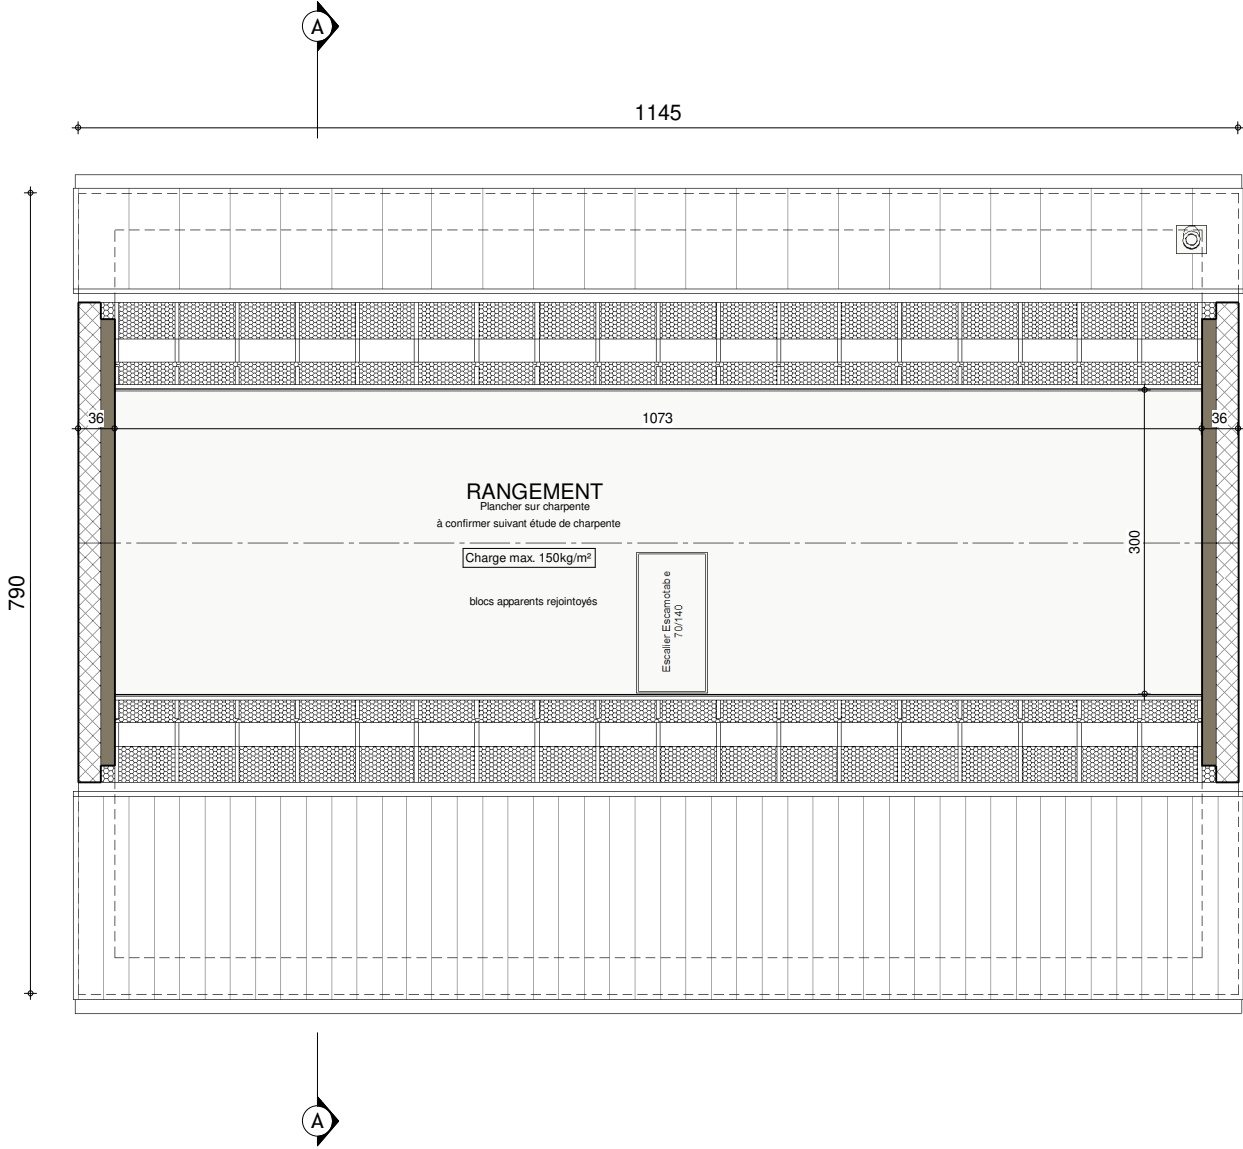

COMBLES




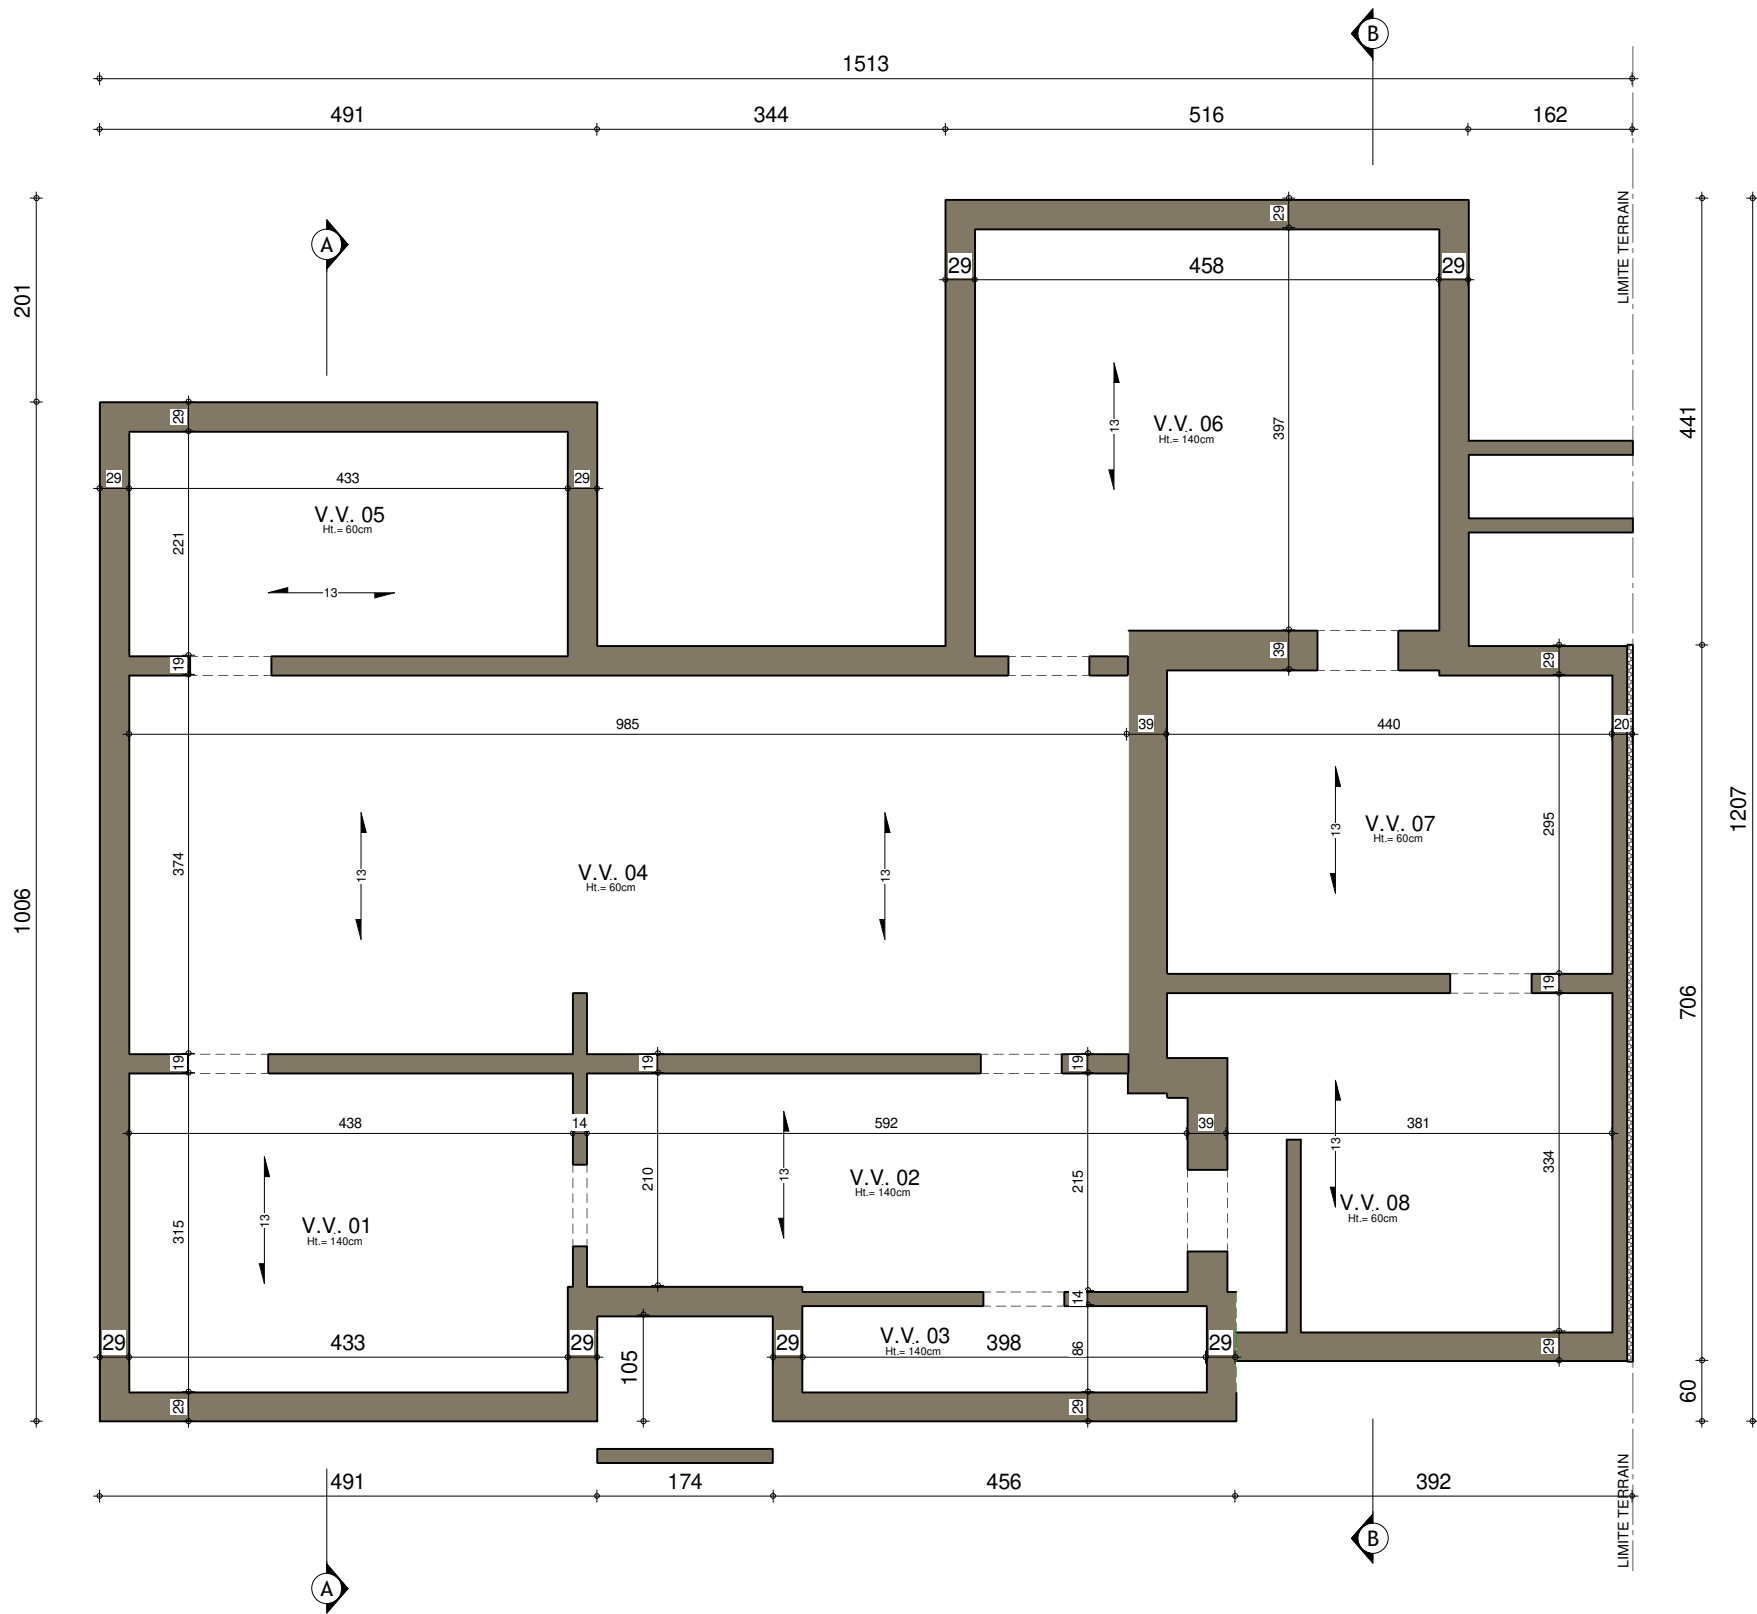


SOUS-SOL



AP-220373-01 - DENYS/HUT-GOJ			
Date :	28/04/2023	Echelle :	1/75

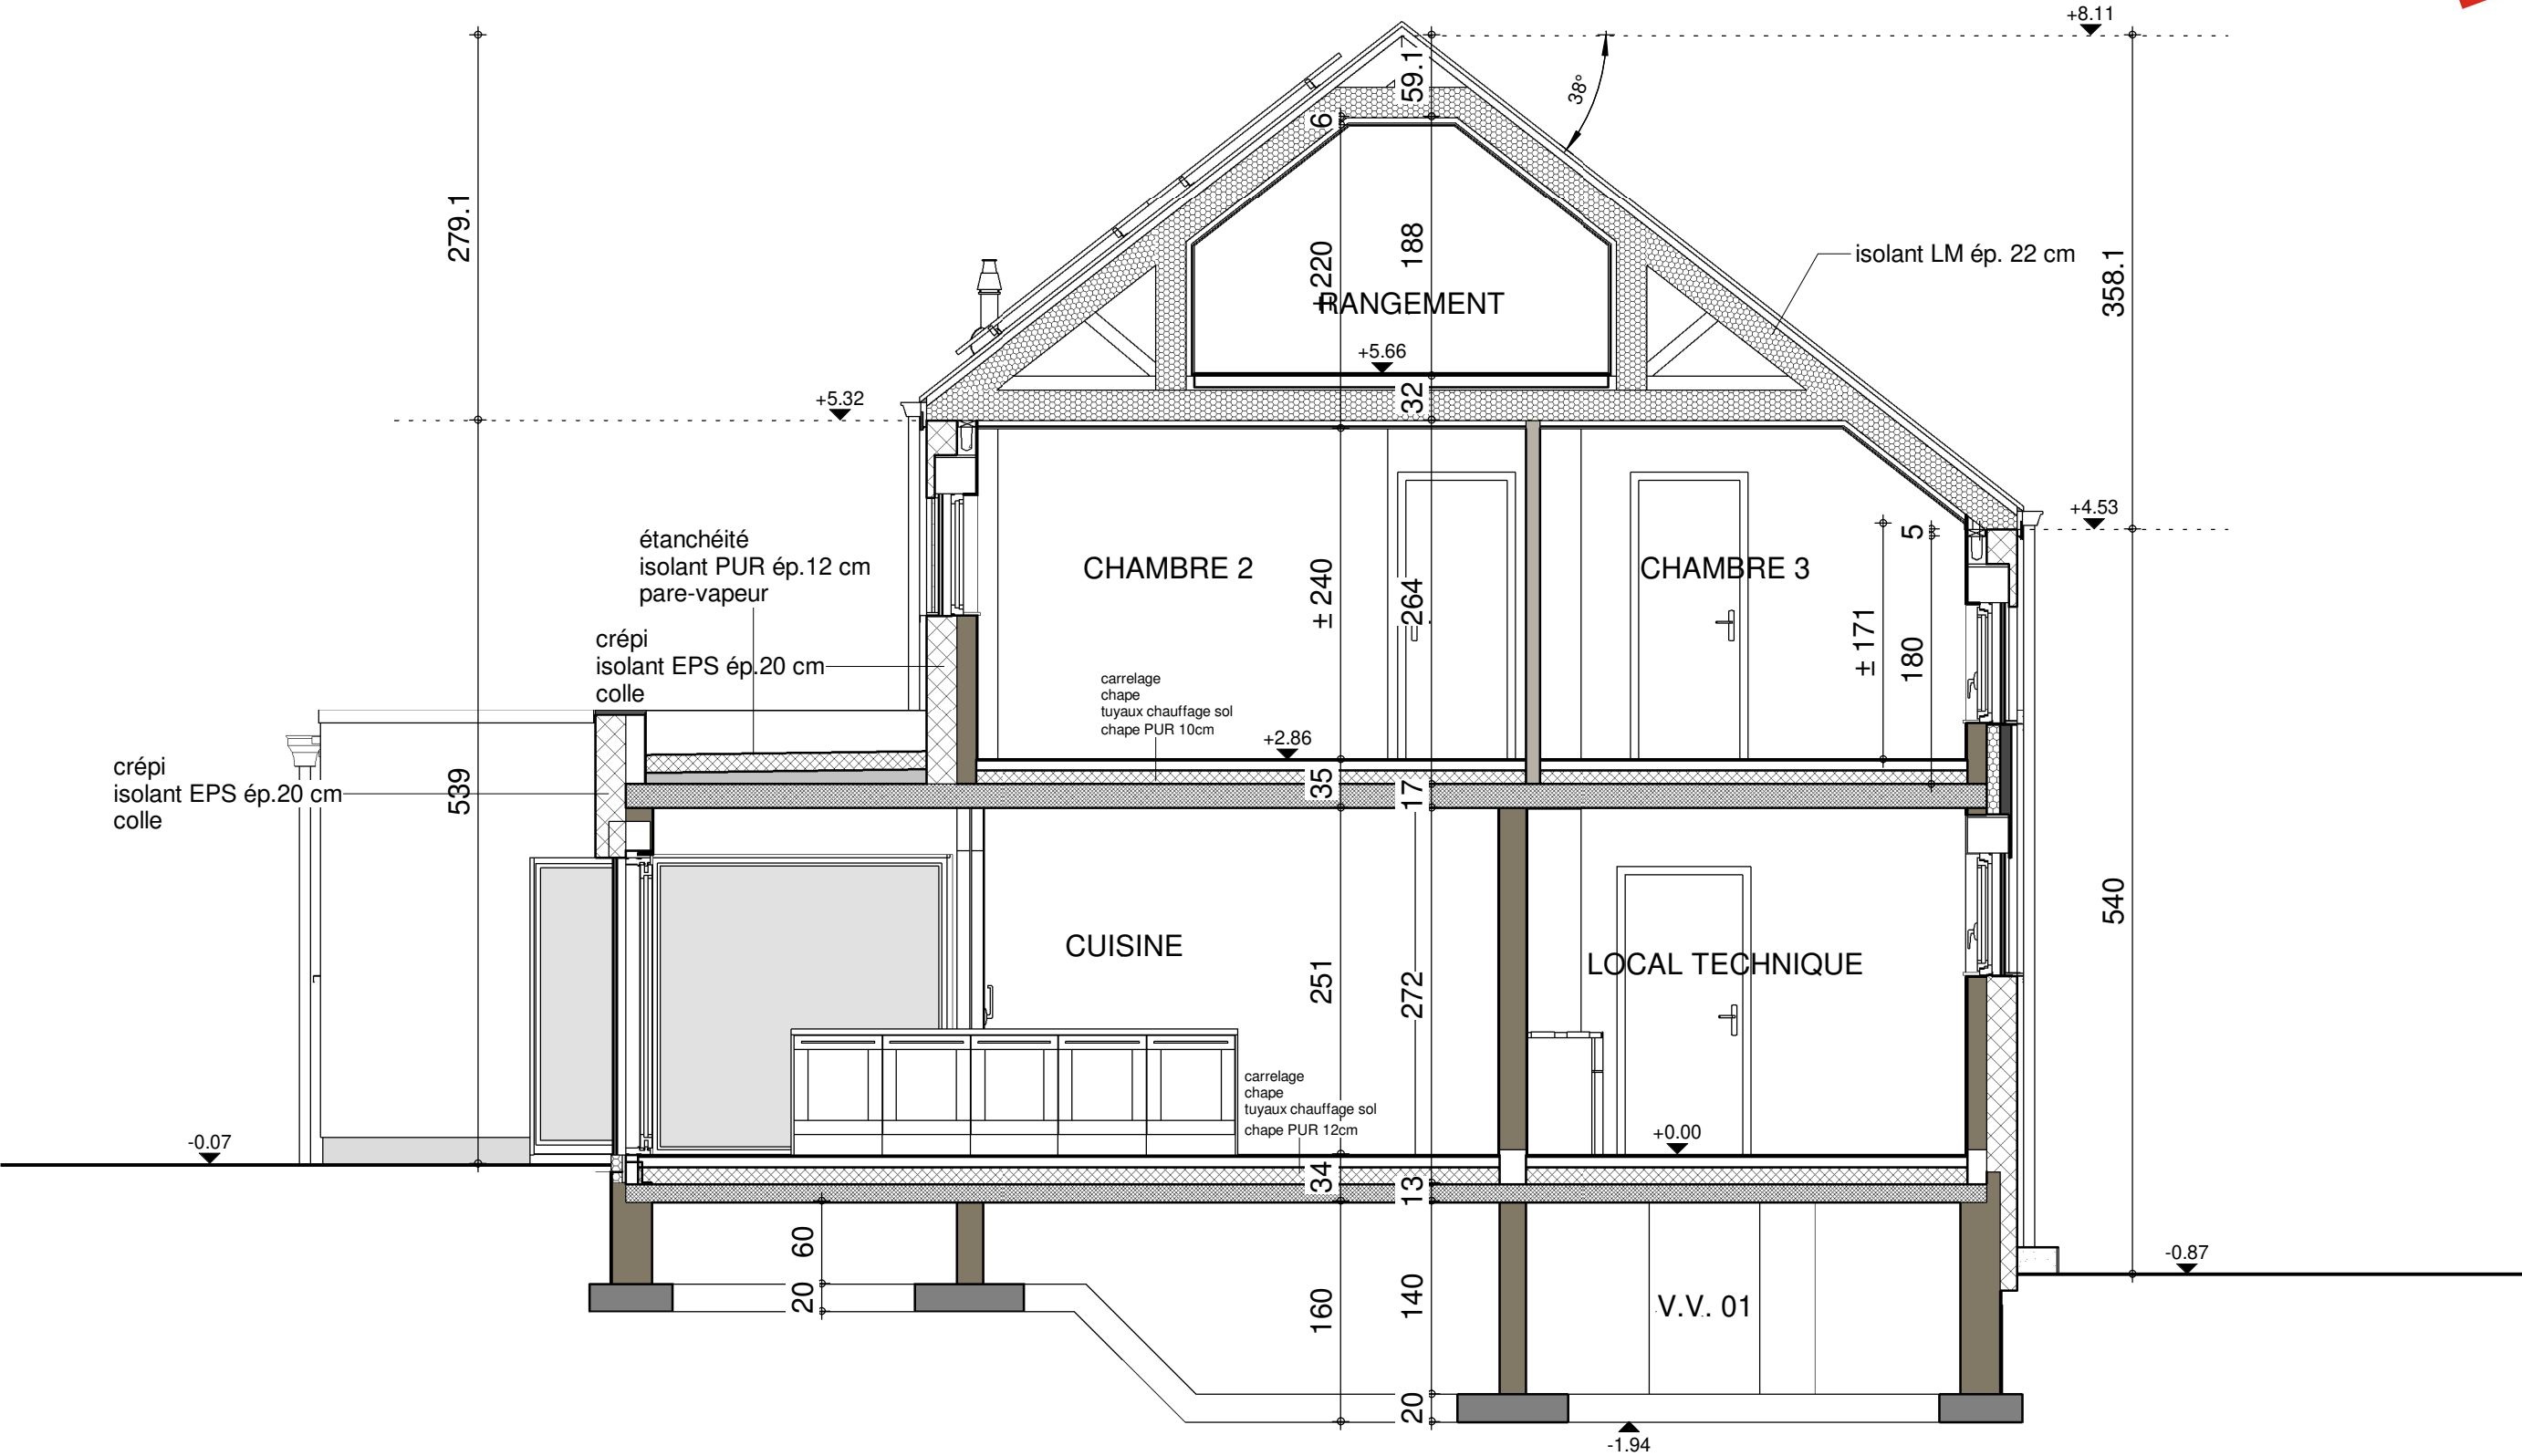

COUPE AA

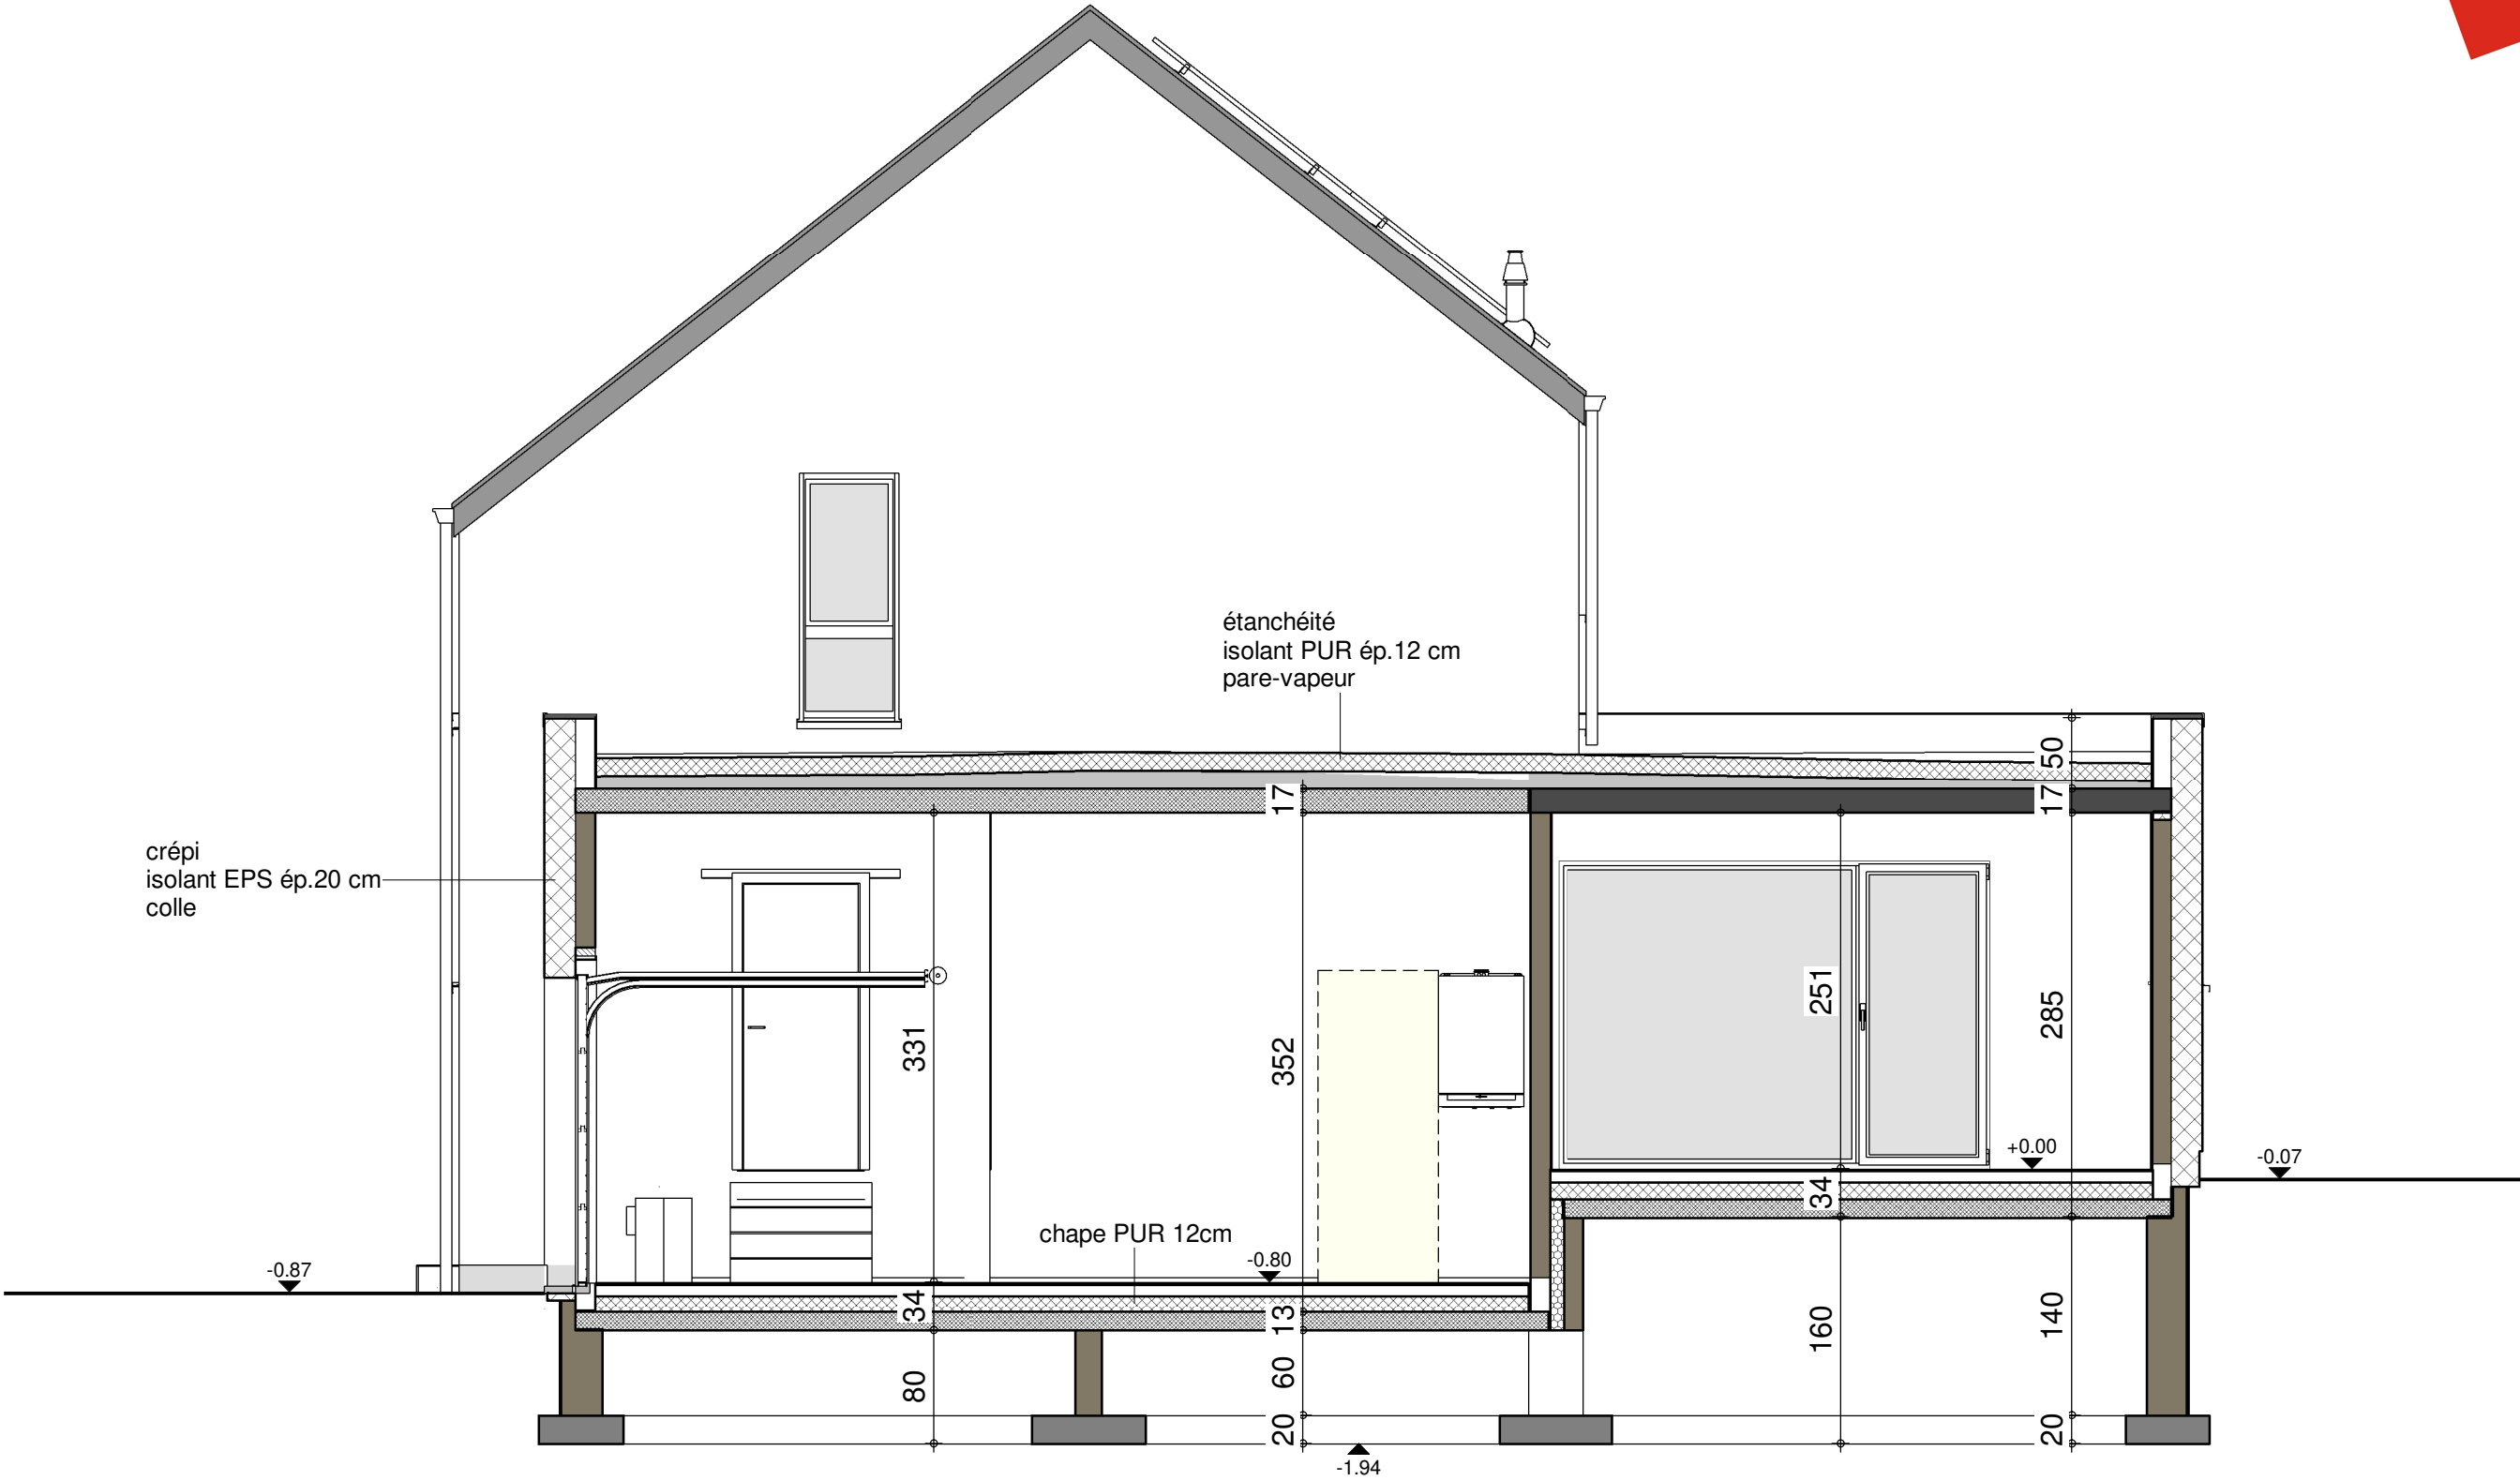


COUPE BB



FACADE AVANT



AP-220373-01- DENYS/HUT-GOJ			
Date :	28/04/2023	Echelle :	1/50

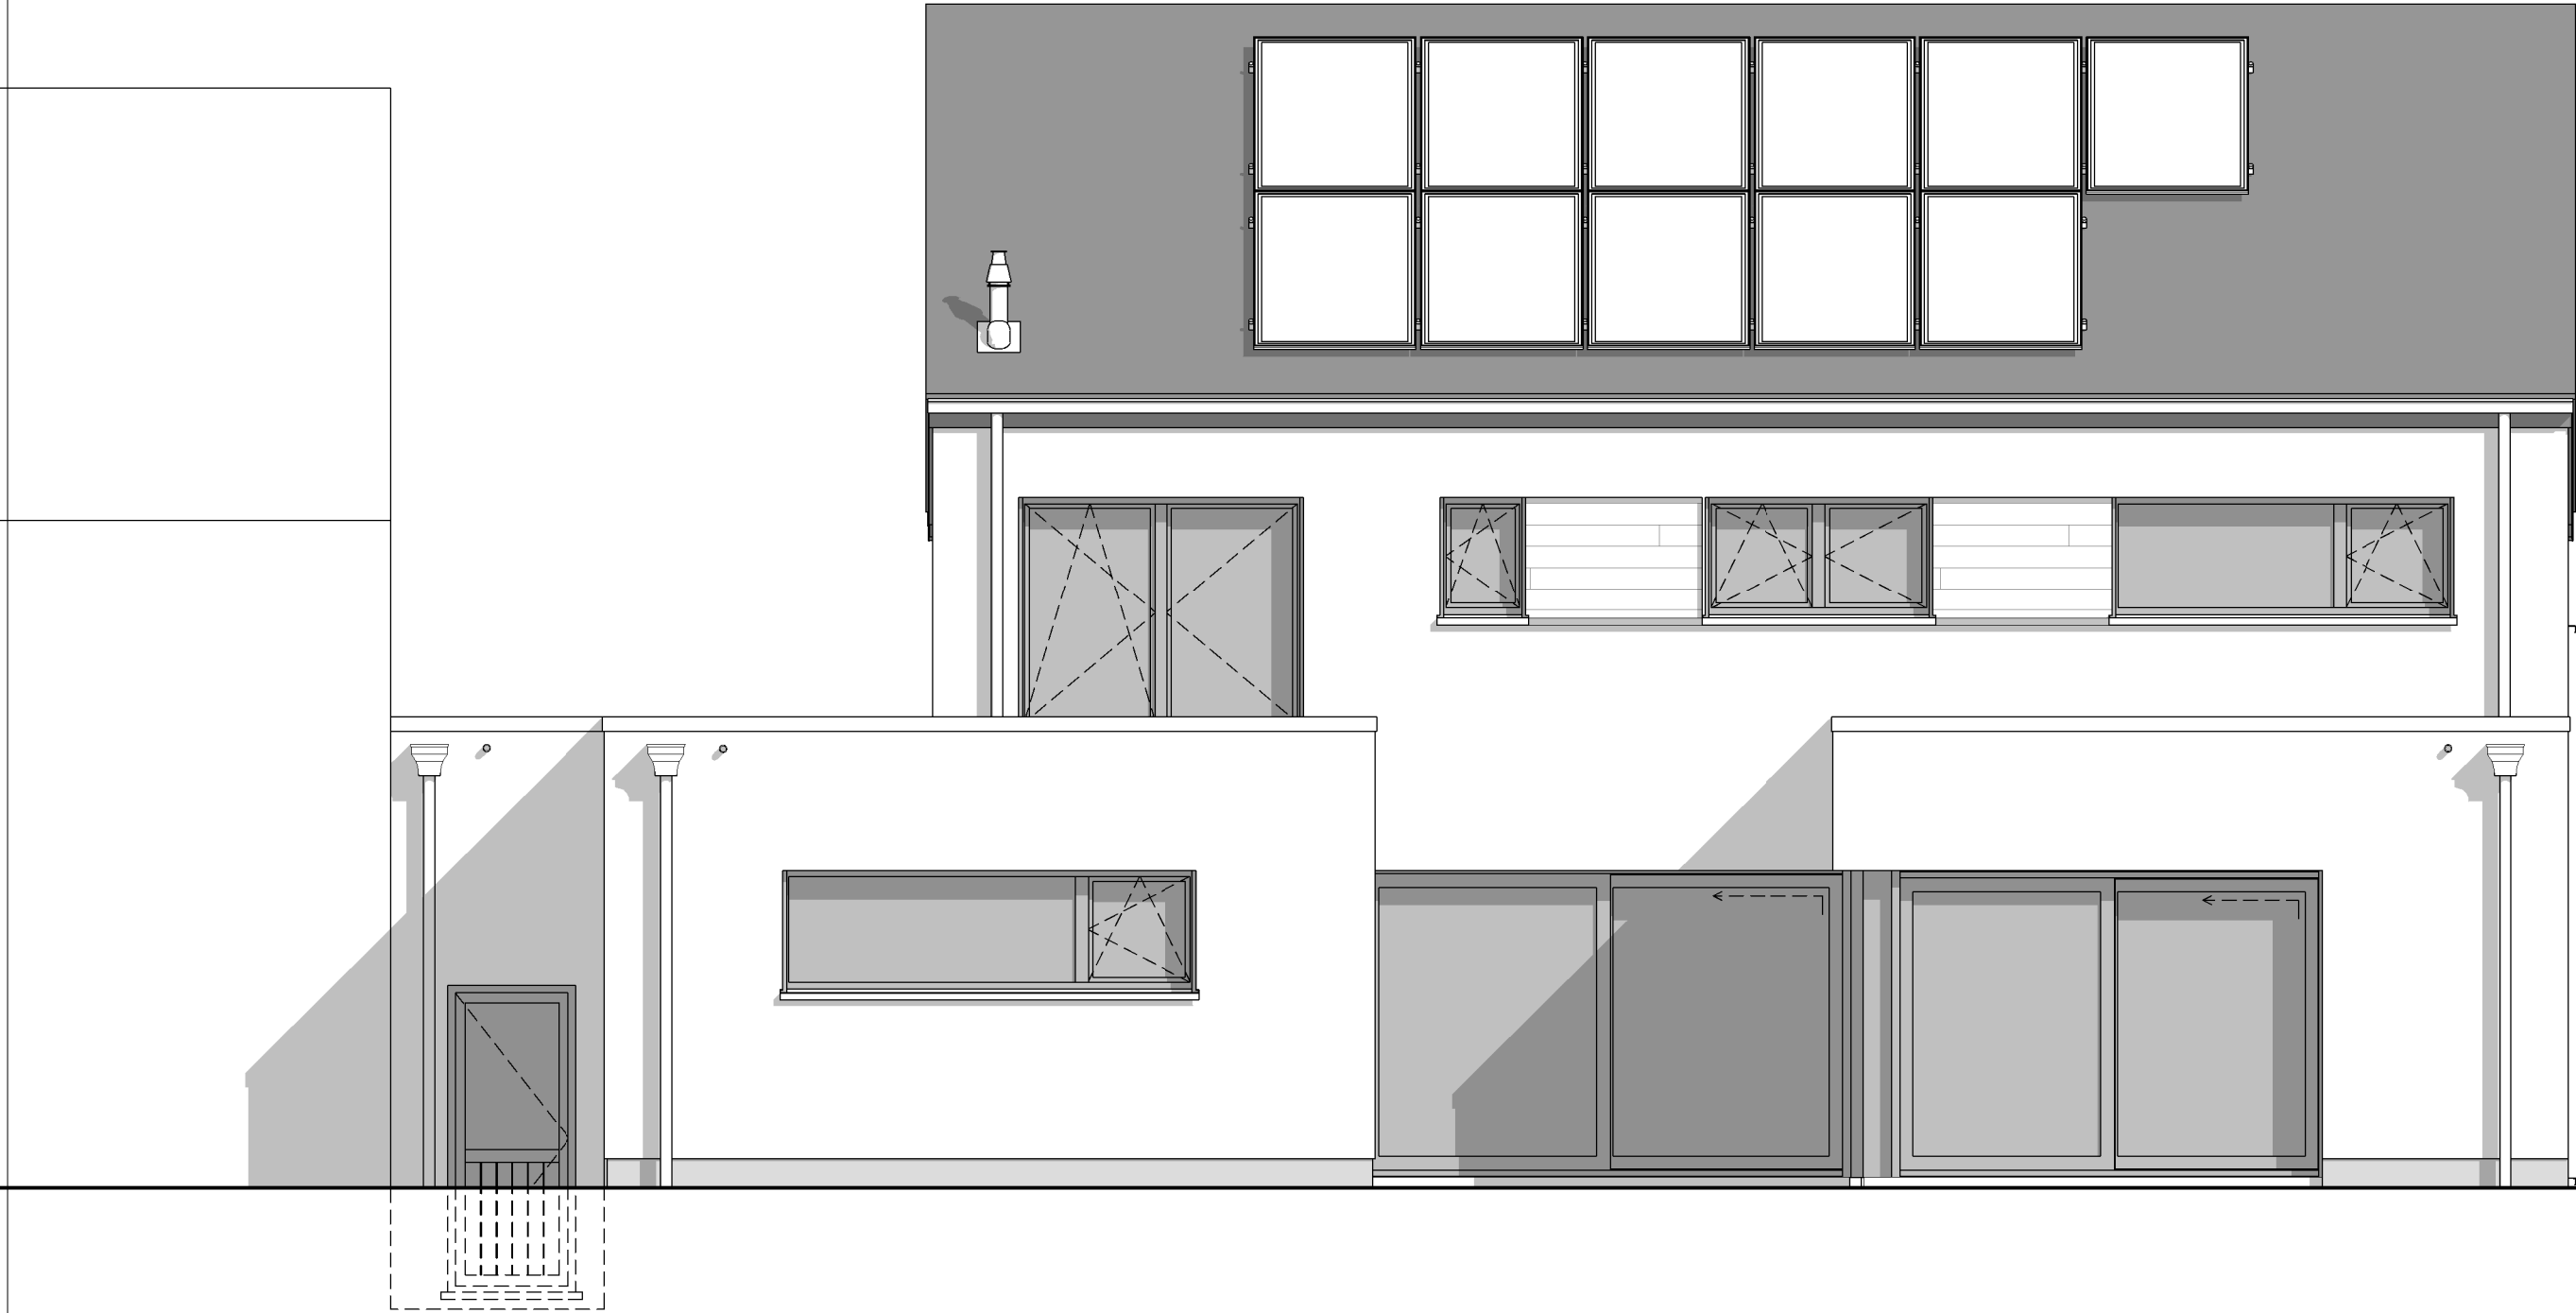


FACADE ARRIERE



AP-220373-01- DENYS/HUT-GOJ			
Date :	28/04/2023	Echelle :	1/50

Le présent projet reste la propriété de la S.A. THOMAS & PIRON. Il est protégé par la législation en matière de création et ne peut en aucun cas faire l'objet d'une copie même partielle sans l'autorisation de l'auteur.

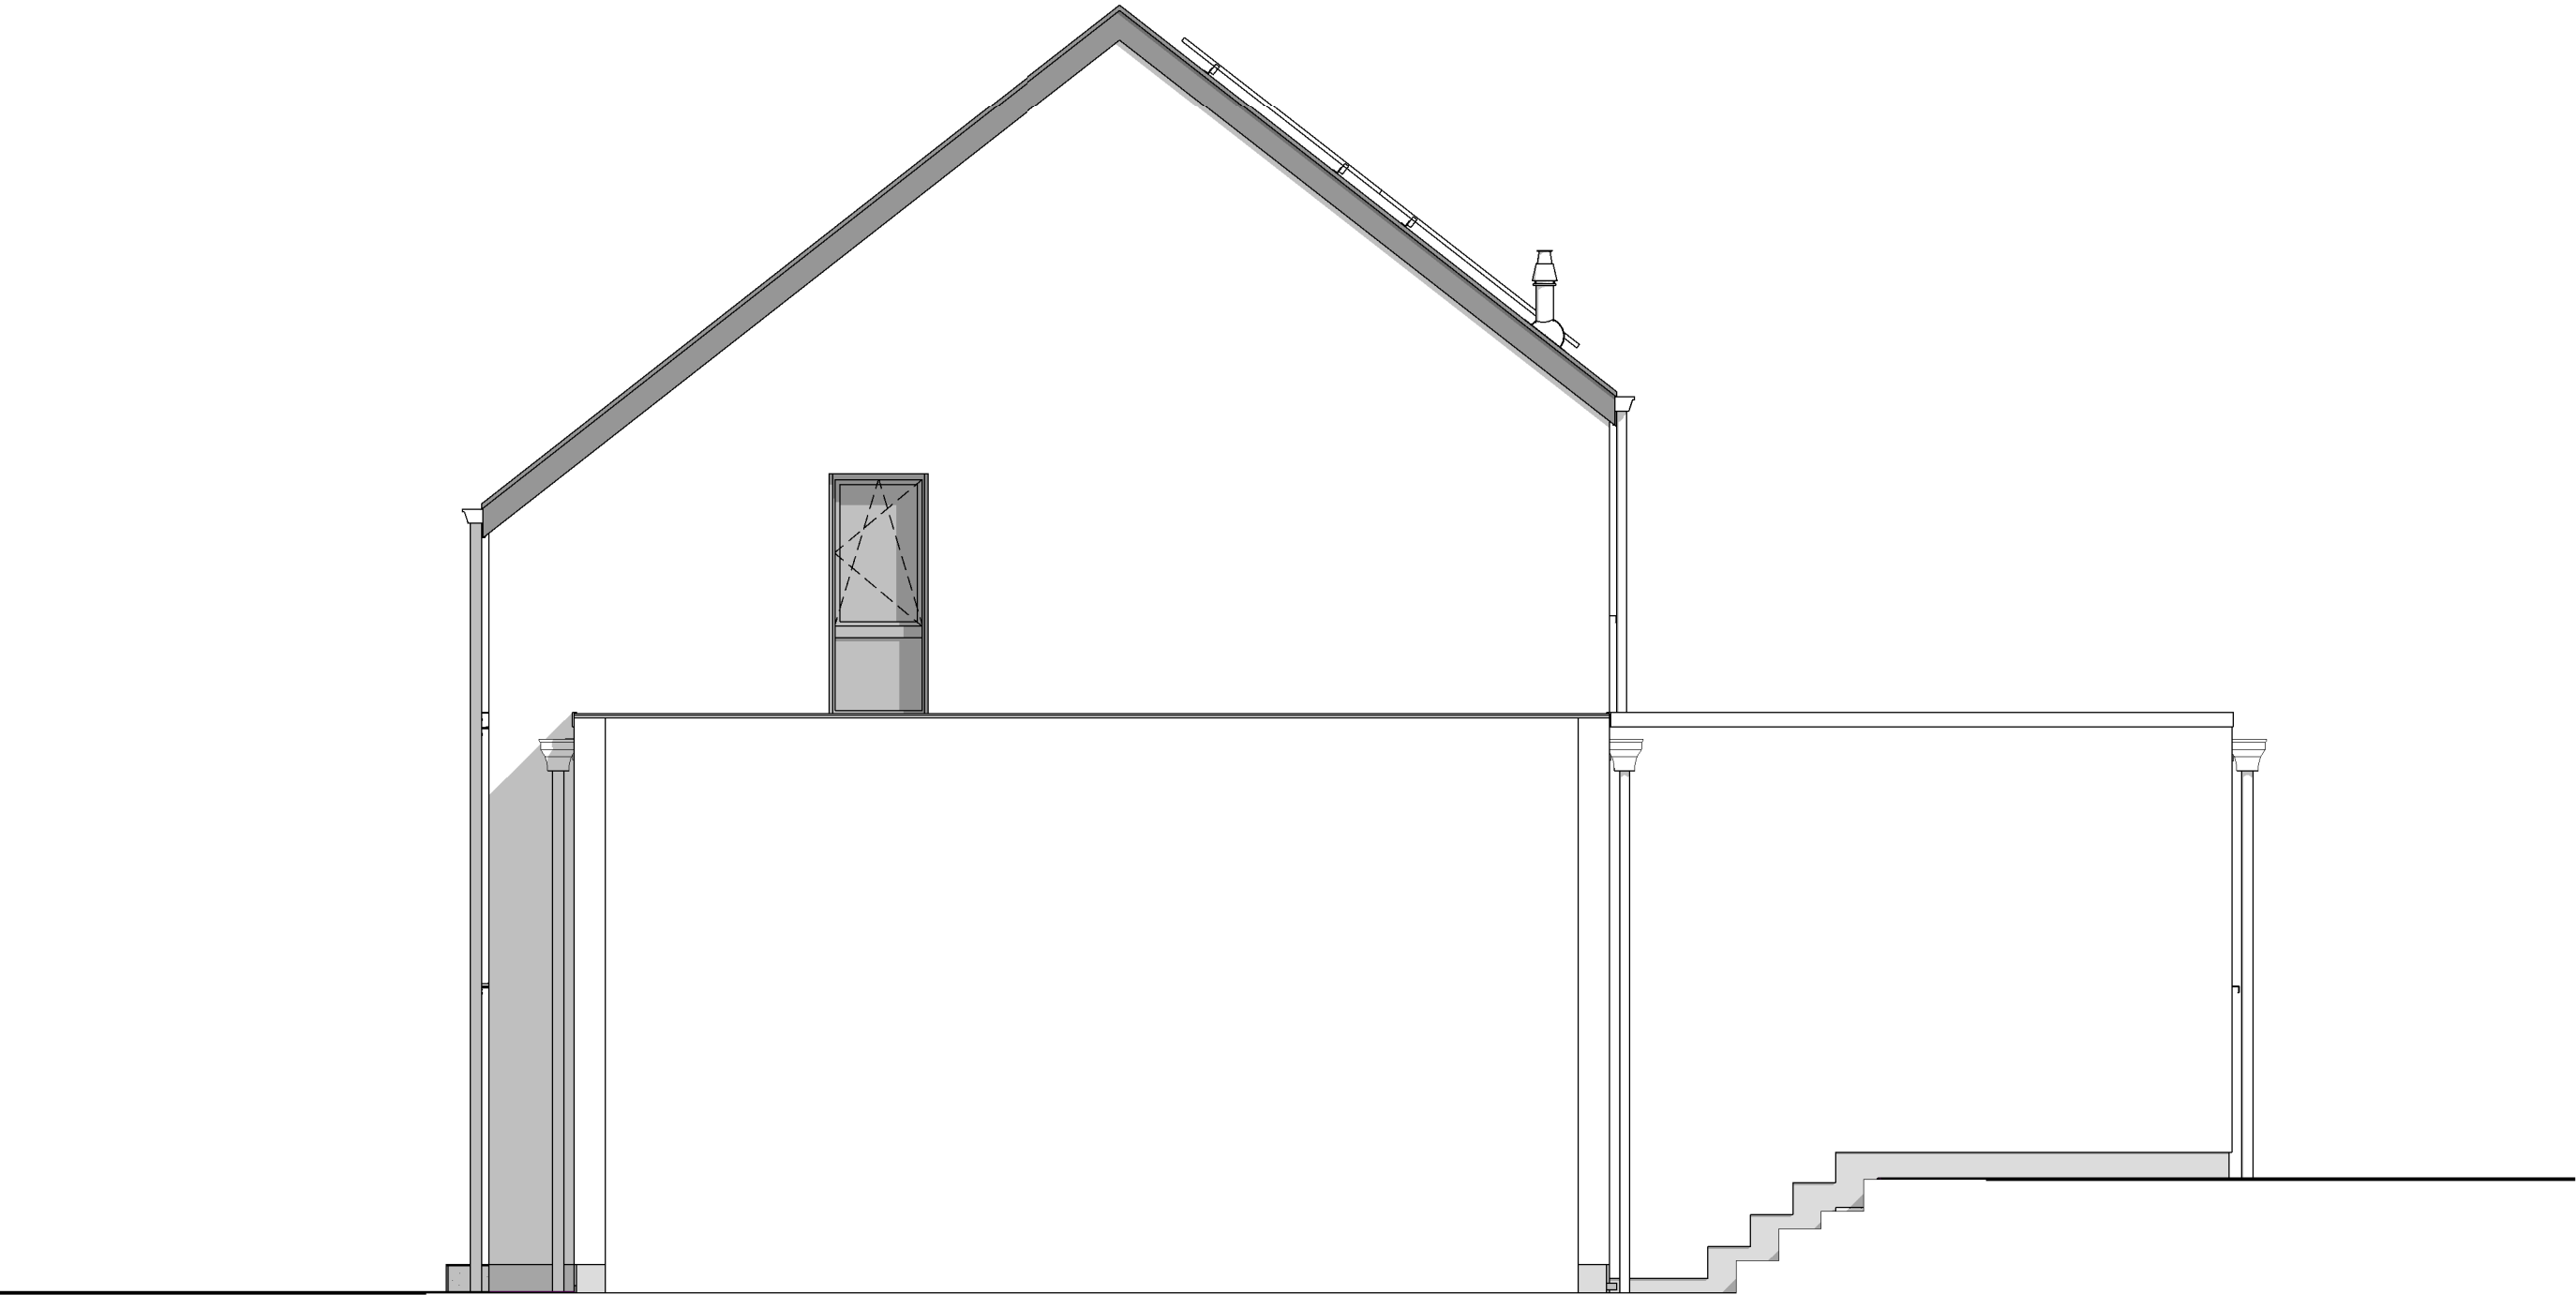


PIGNON DROIT



AP-220373-01- DENYS/HUT-GOJ			
Date :	28/04/2023	Echelle :	1/50

Le présent projet reste la propriété de la S.A. THOMAS & PIRON. Il est protégé par la législation en matière de création et ne peut en aucun cas faire l'objet d'une copie même partielle sans l'autorisation de l'auteur.

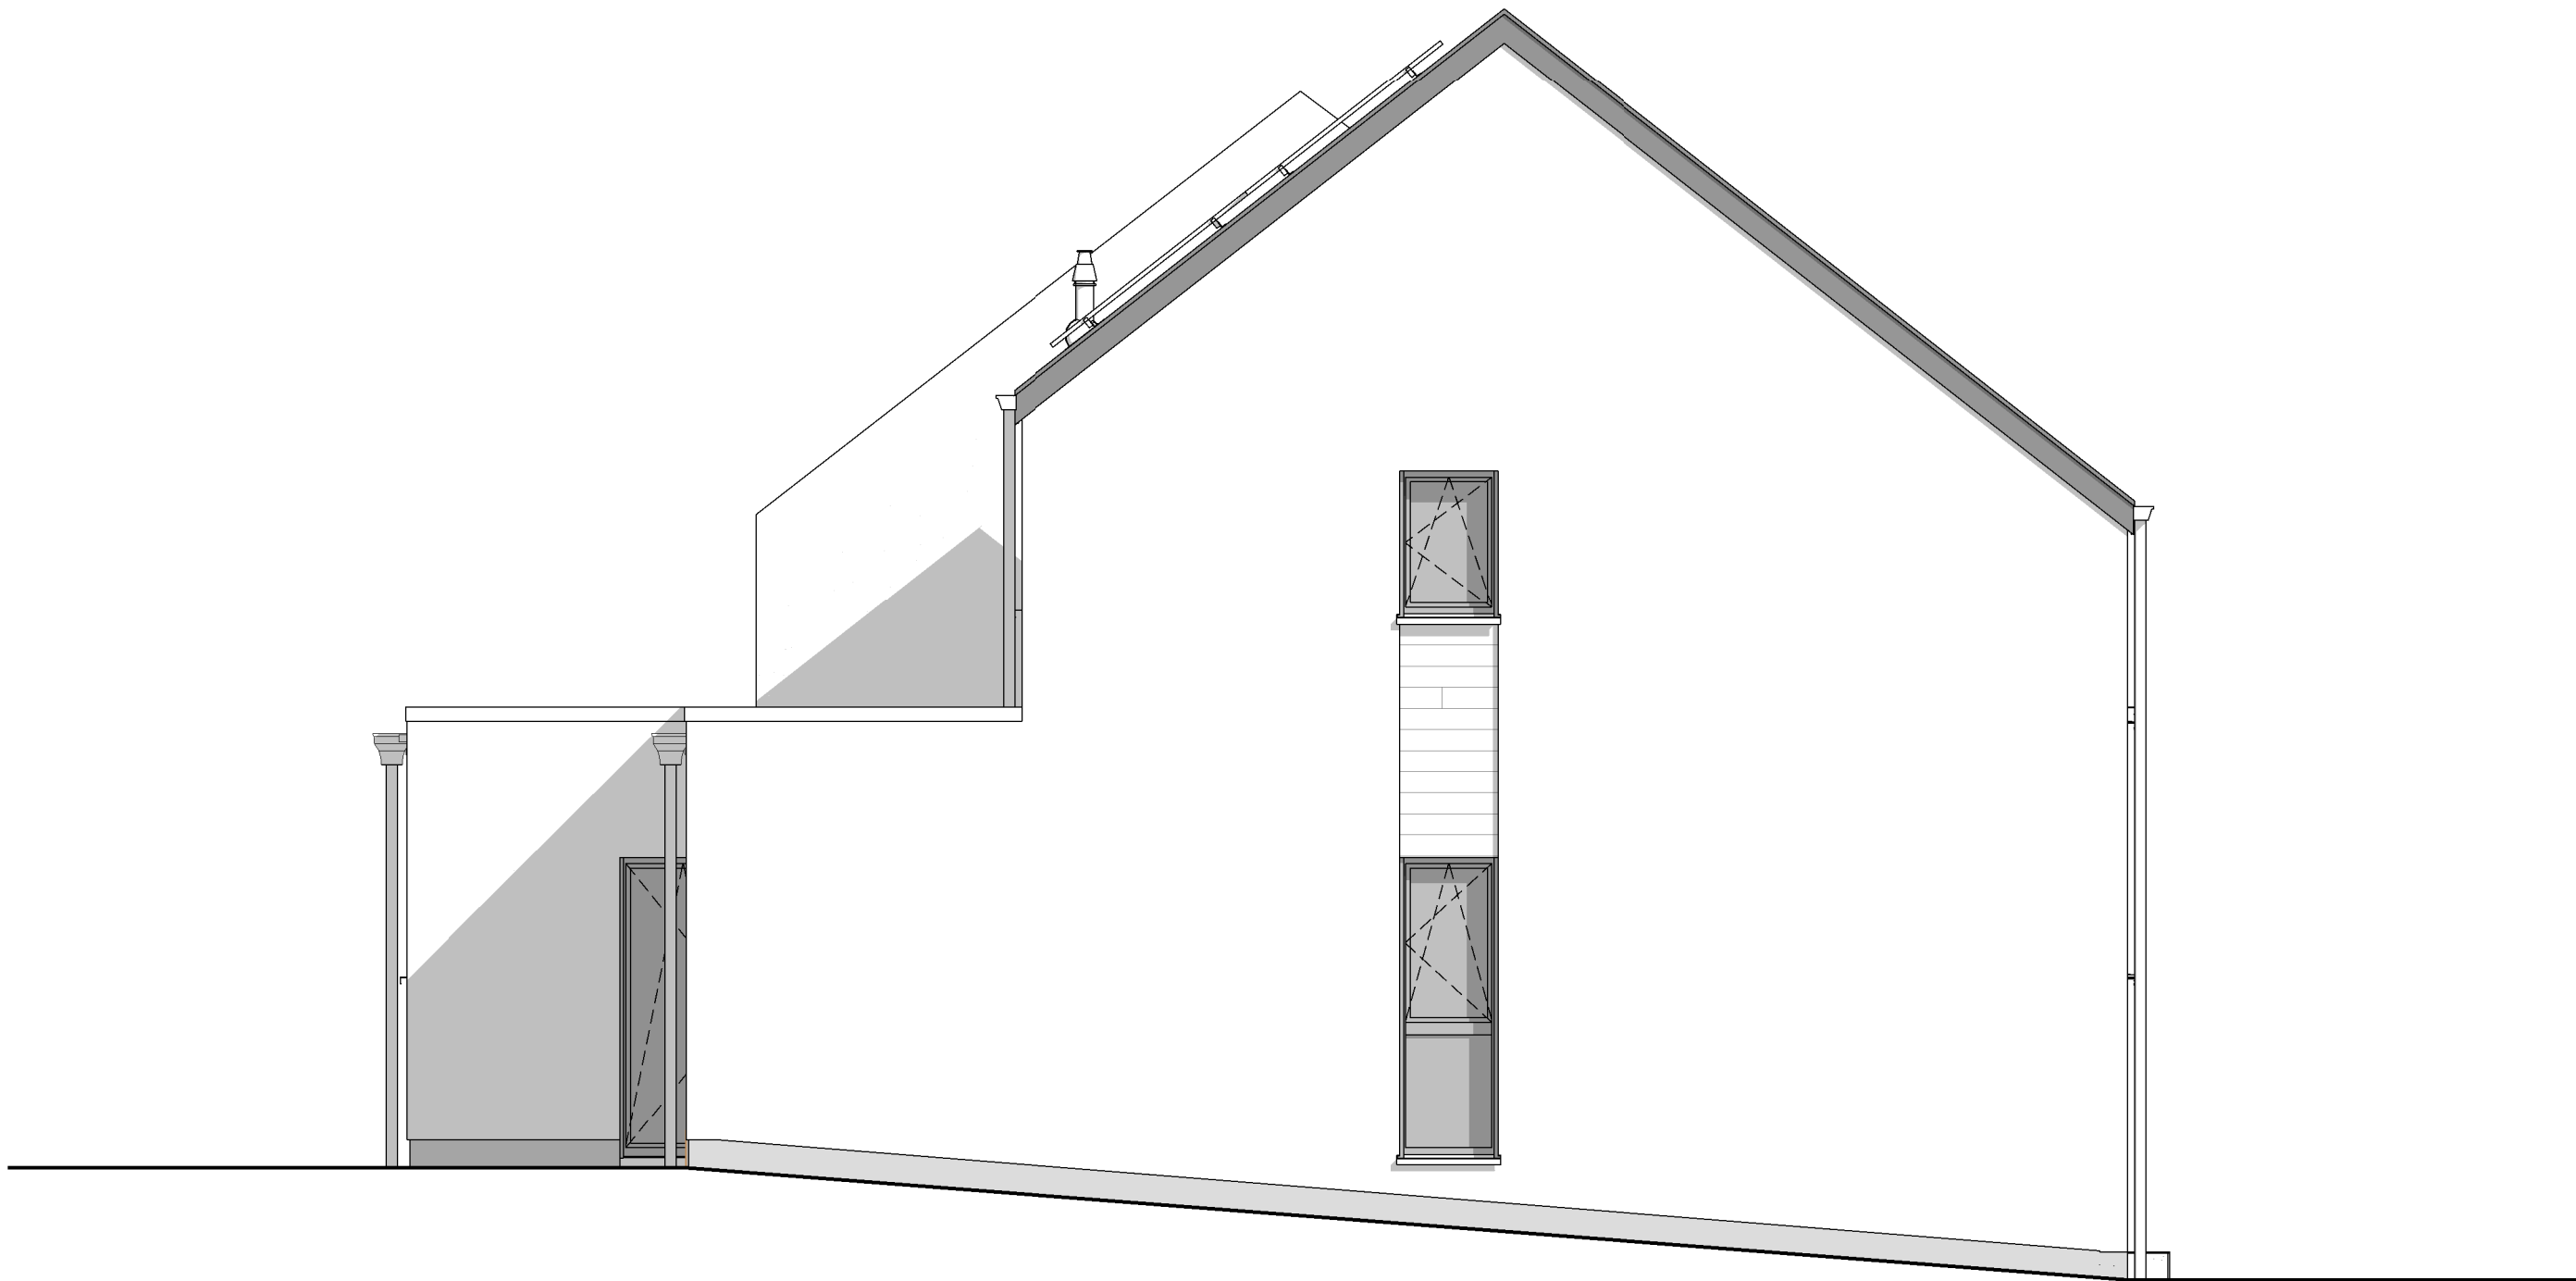

PIGNON GAUCHE



AP-220373-01- DENYS/HUT-GOJ			
Date :	28/04/2023	Echelle :	1/50

Le présent projet reste la propriété de la S.A. THOMAS & PIRON. Il est protégé par la législation en matière de création et ne peut en aucun cas faire l'objet d'une copie même partielle sans l'autorisation de l'auteur.