





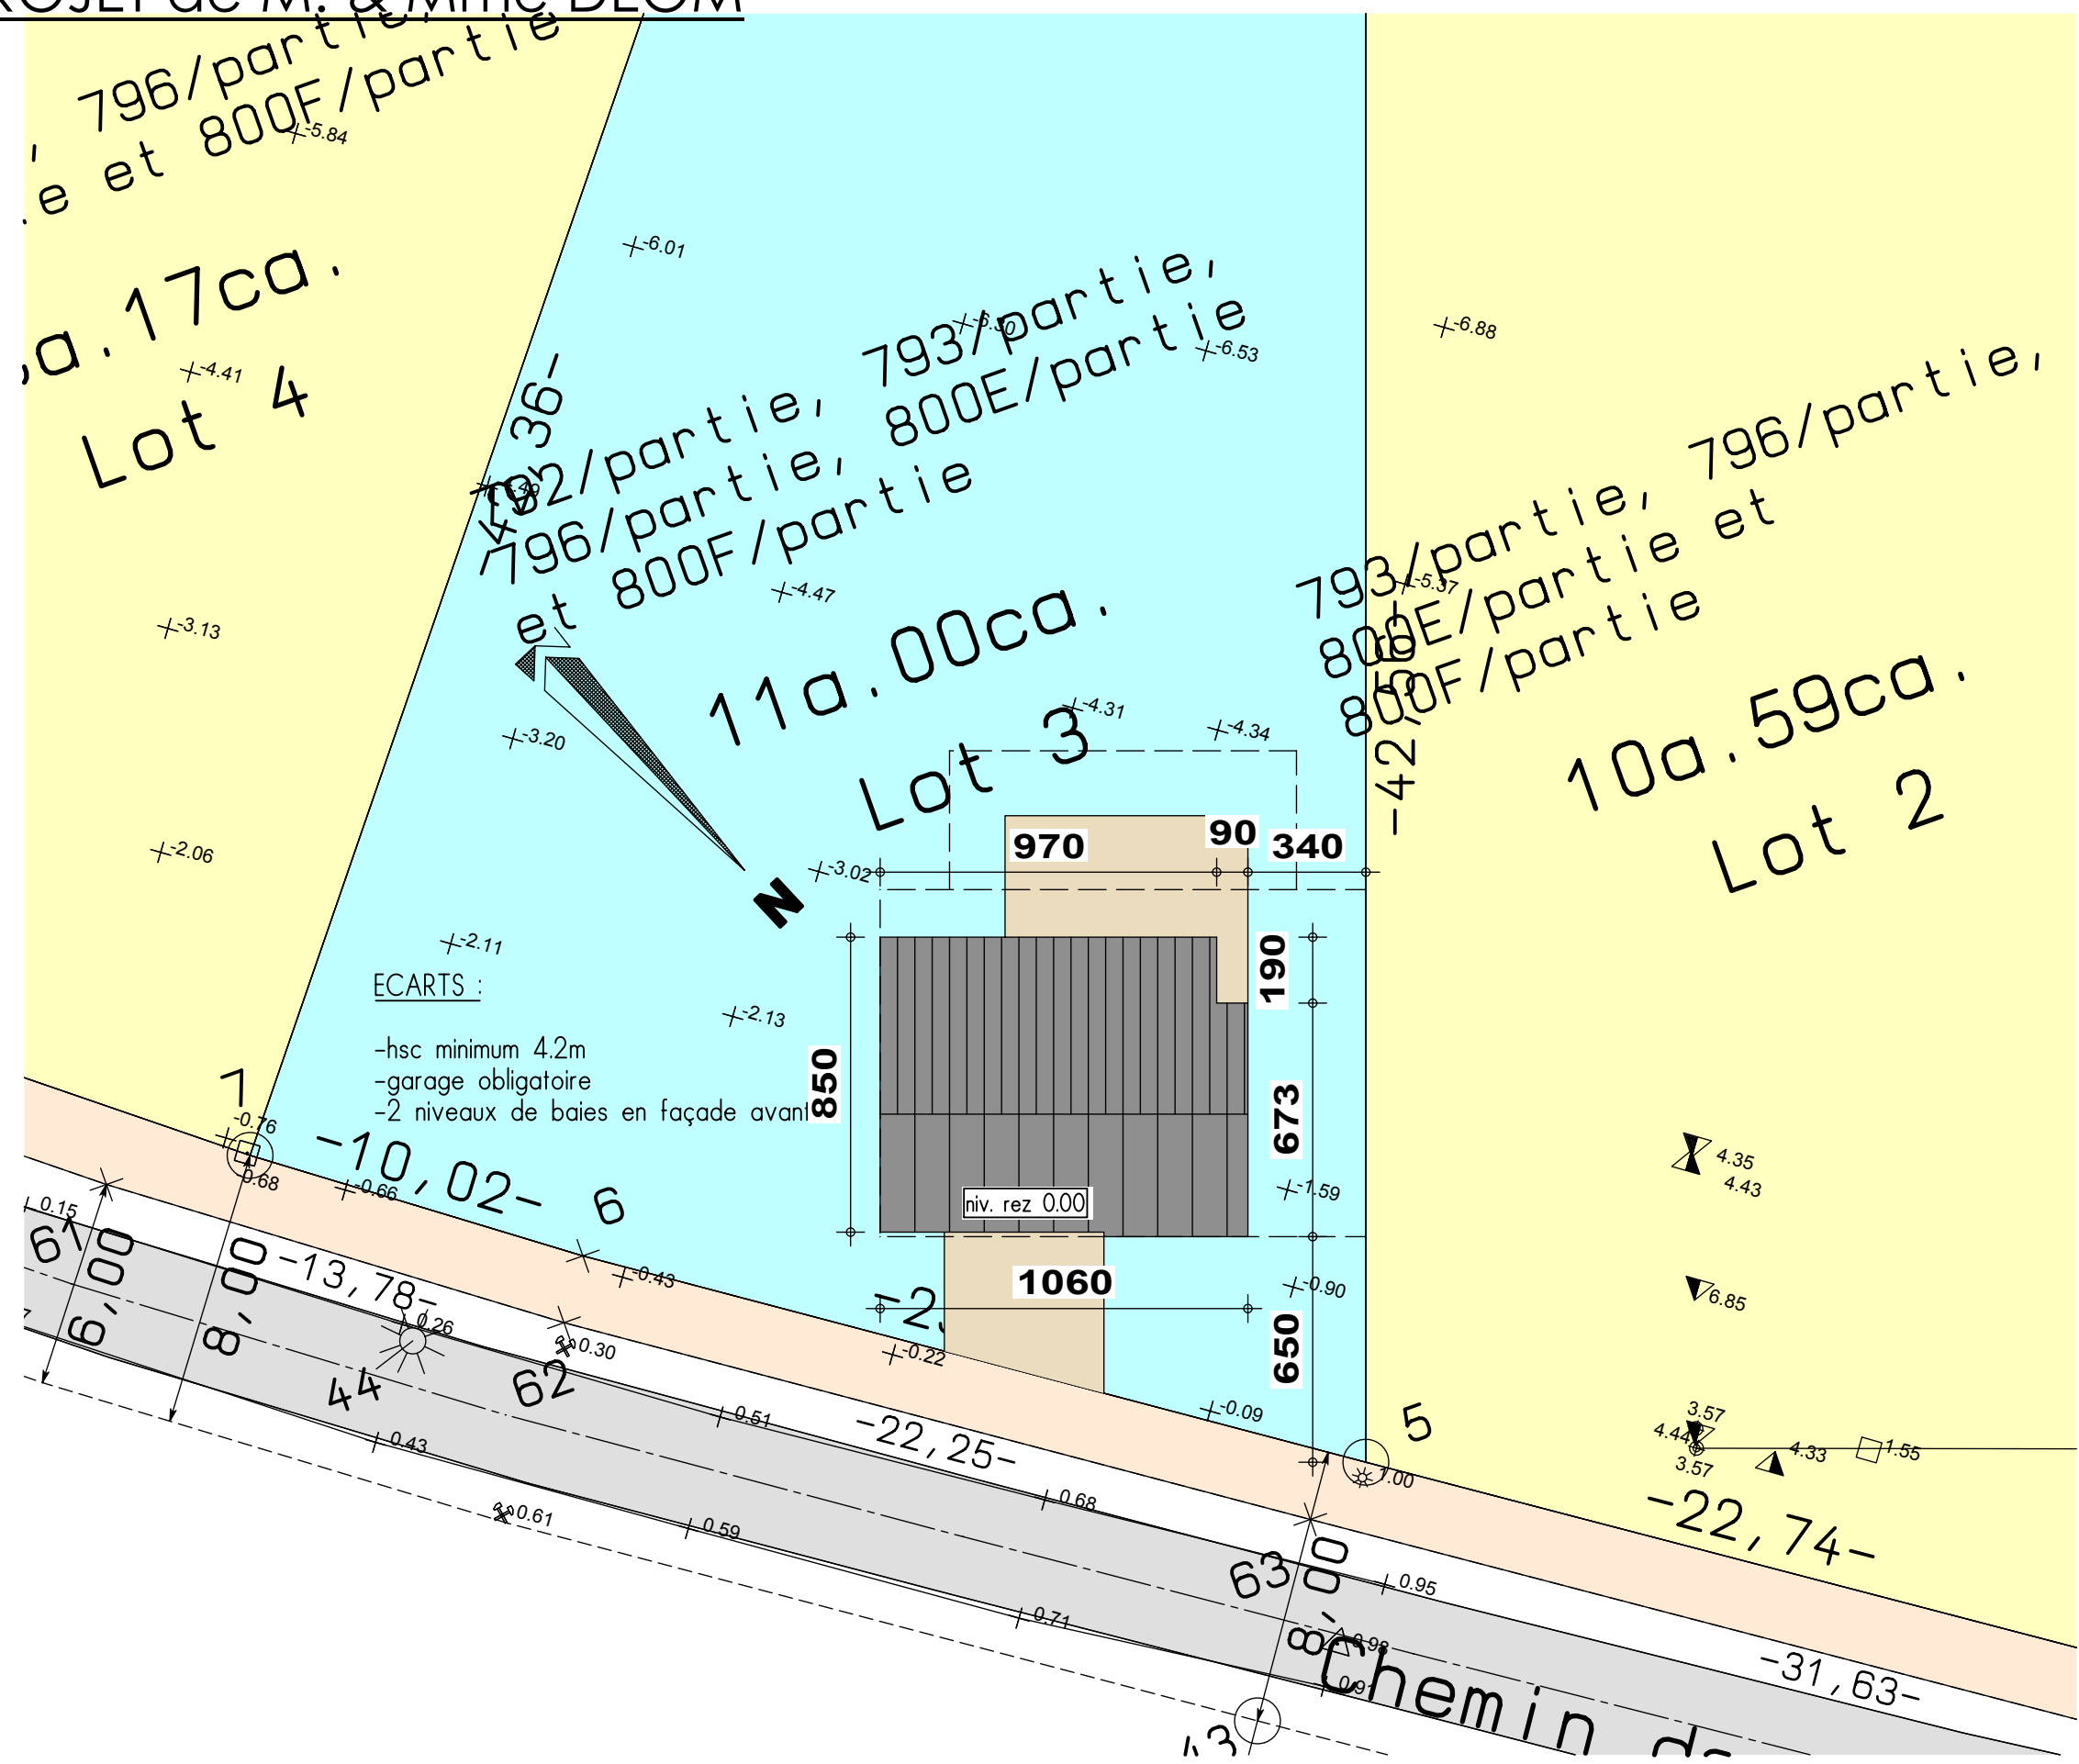


ECARTS :
-hsc minimum 4.2m
-garage obligatoire
-2 niveaux de baies en façade avant


IMPLANTATION

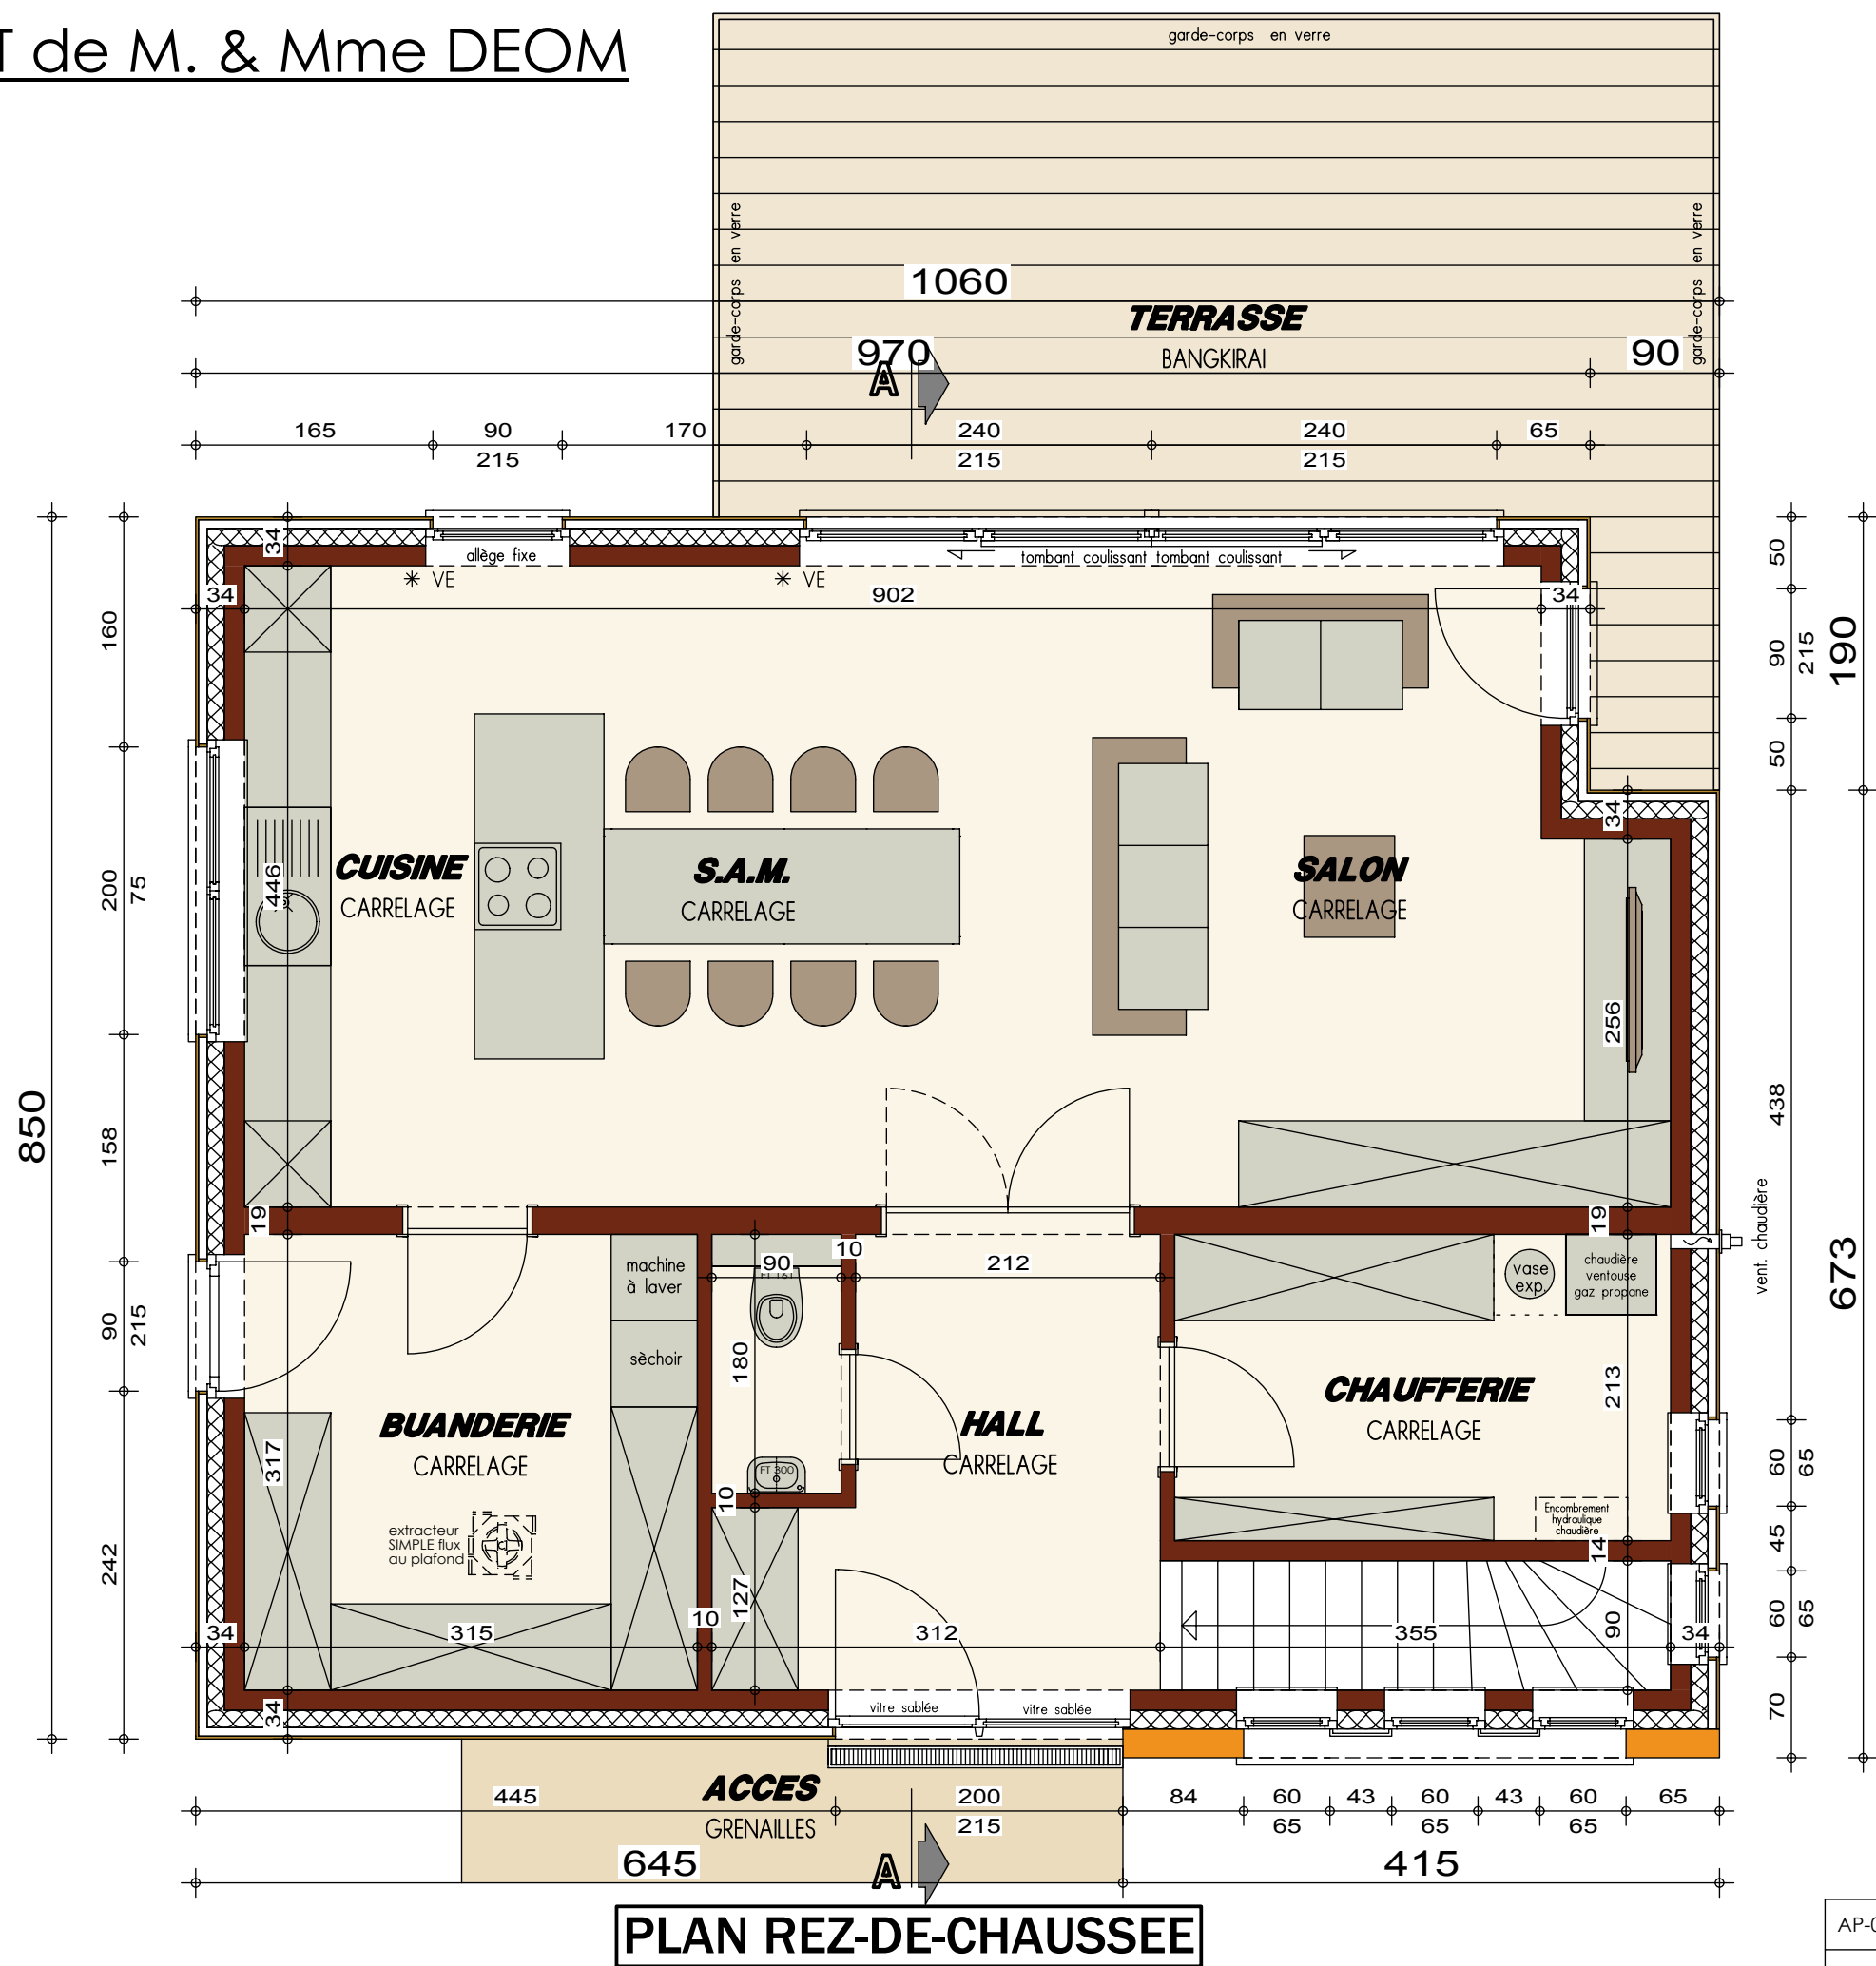

PLAN REZ-DE-CHAUSSEE

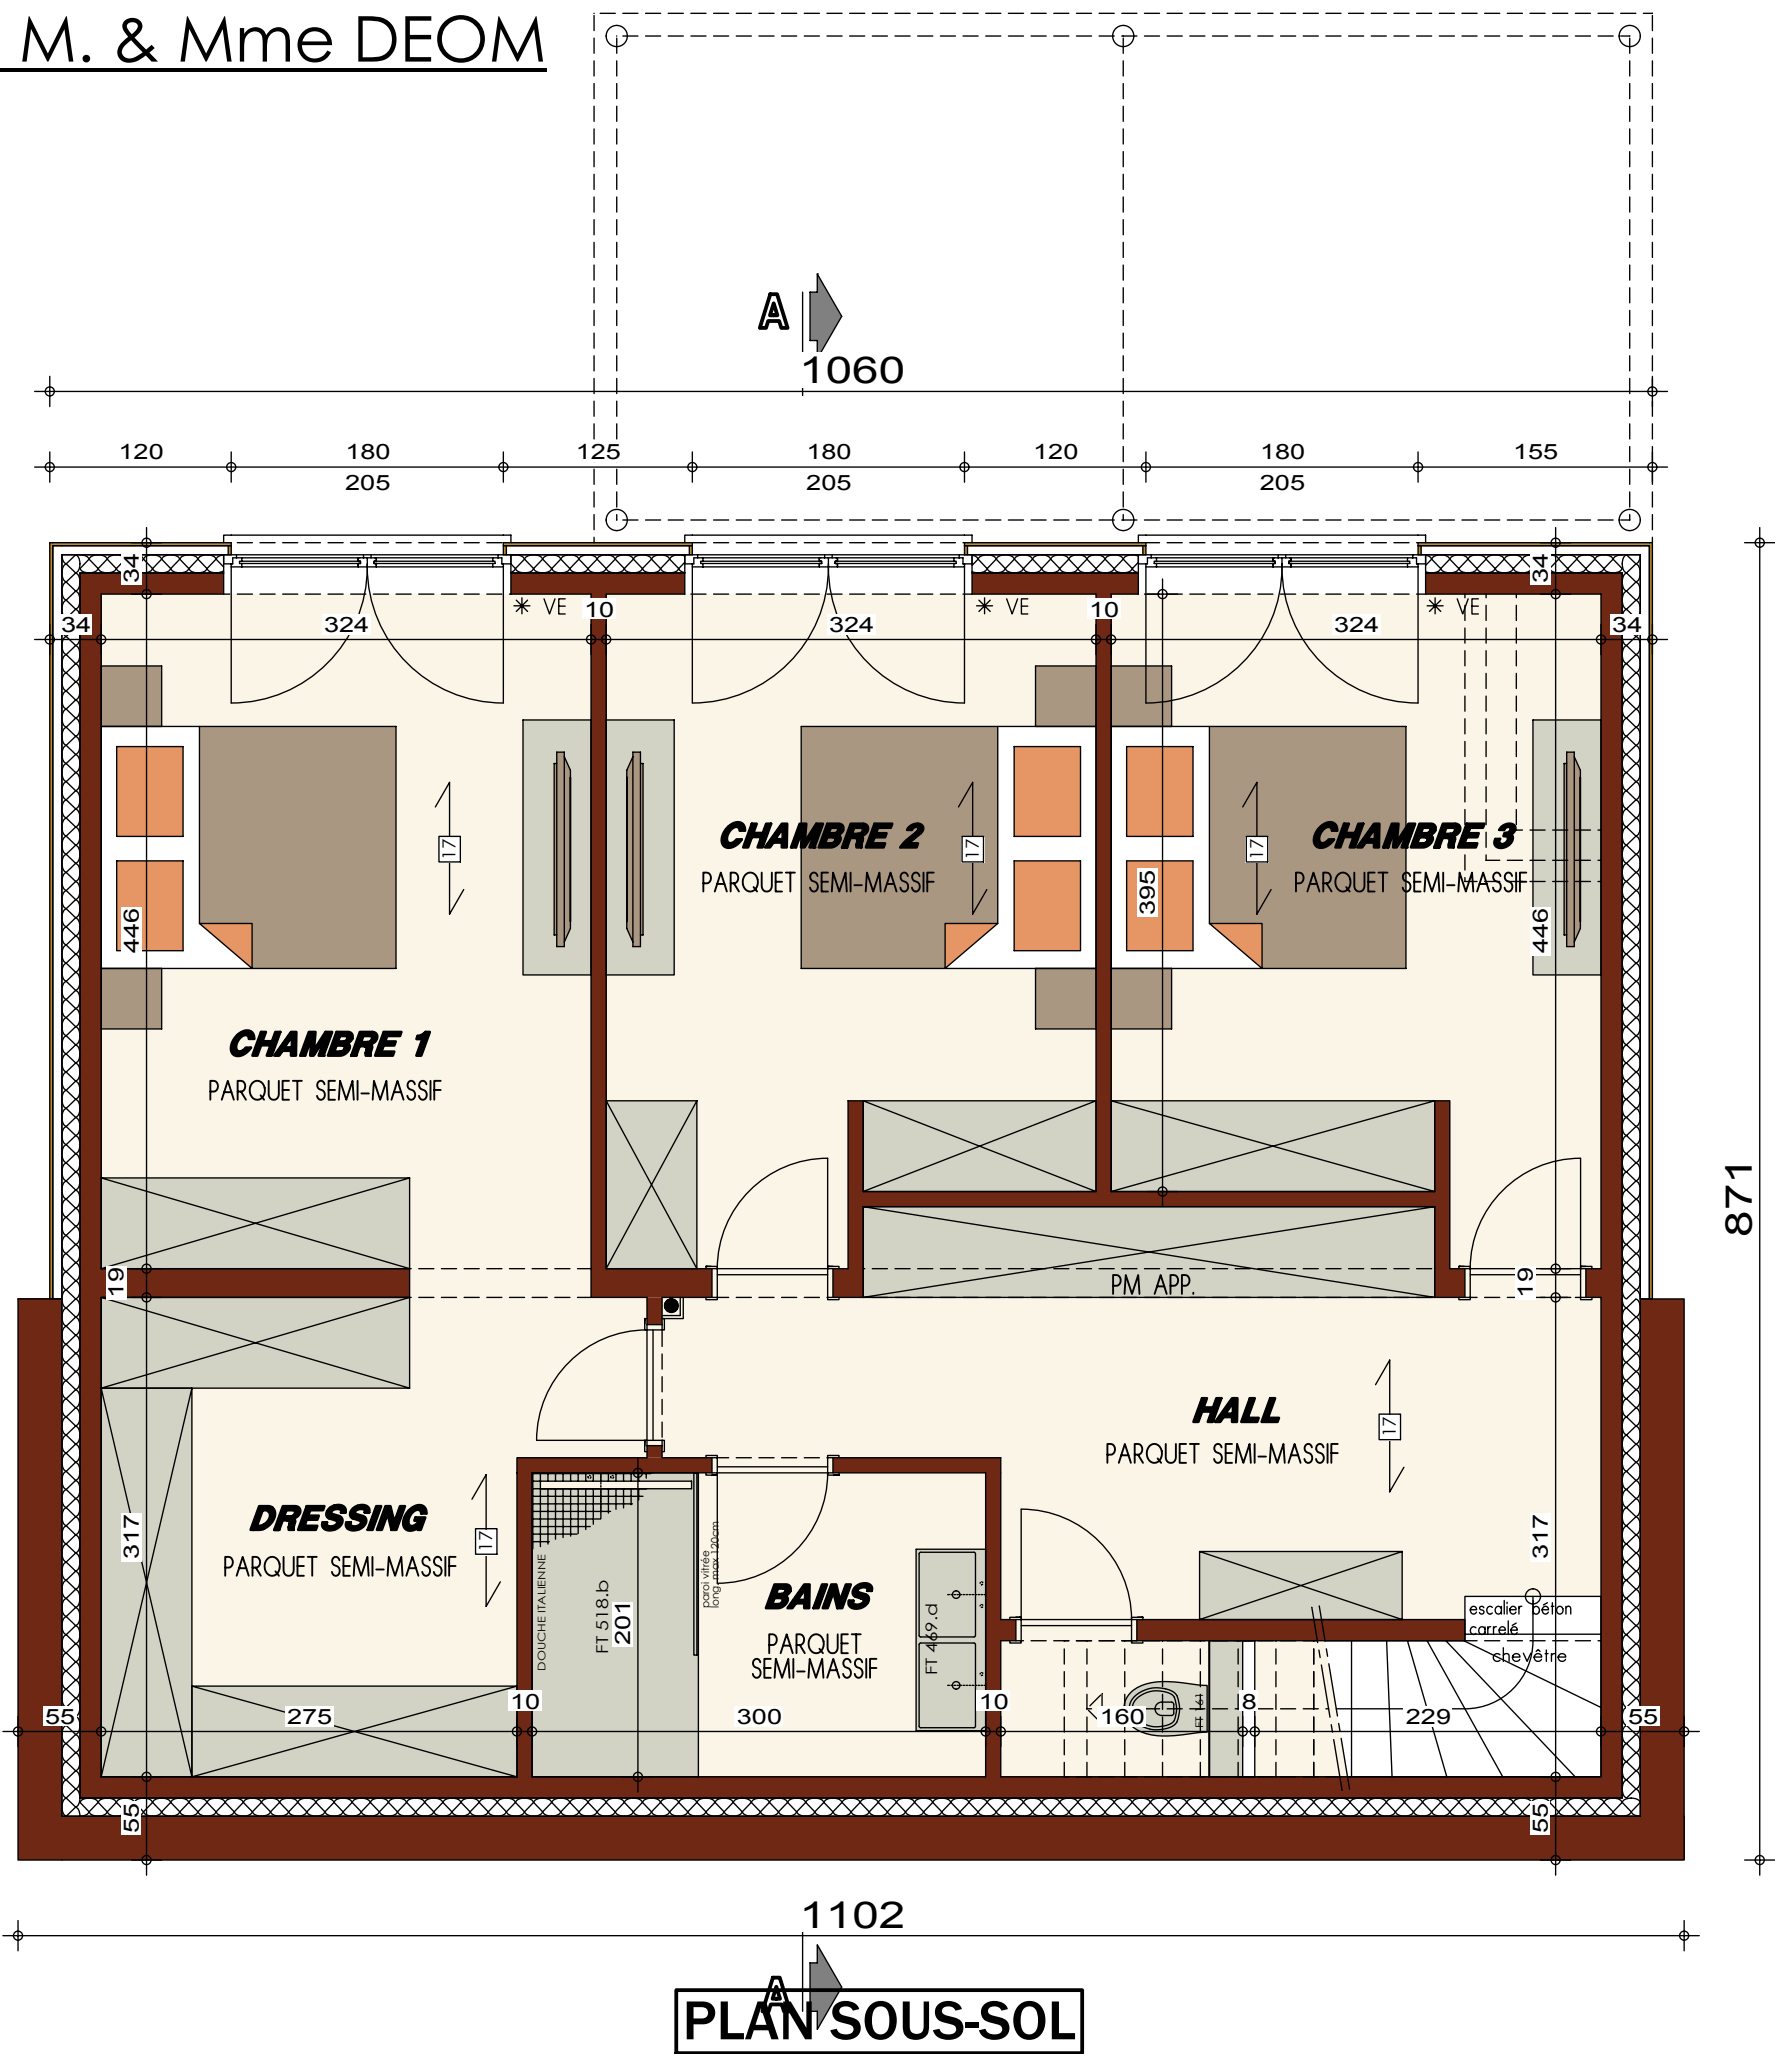


AVANT-PROJET de M. & Mme DEOM

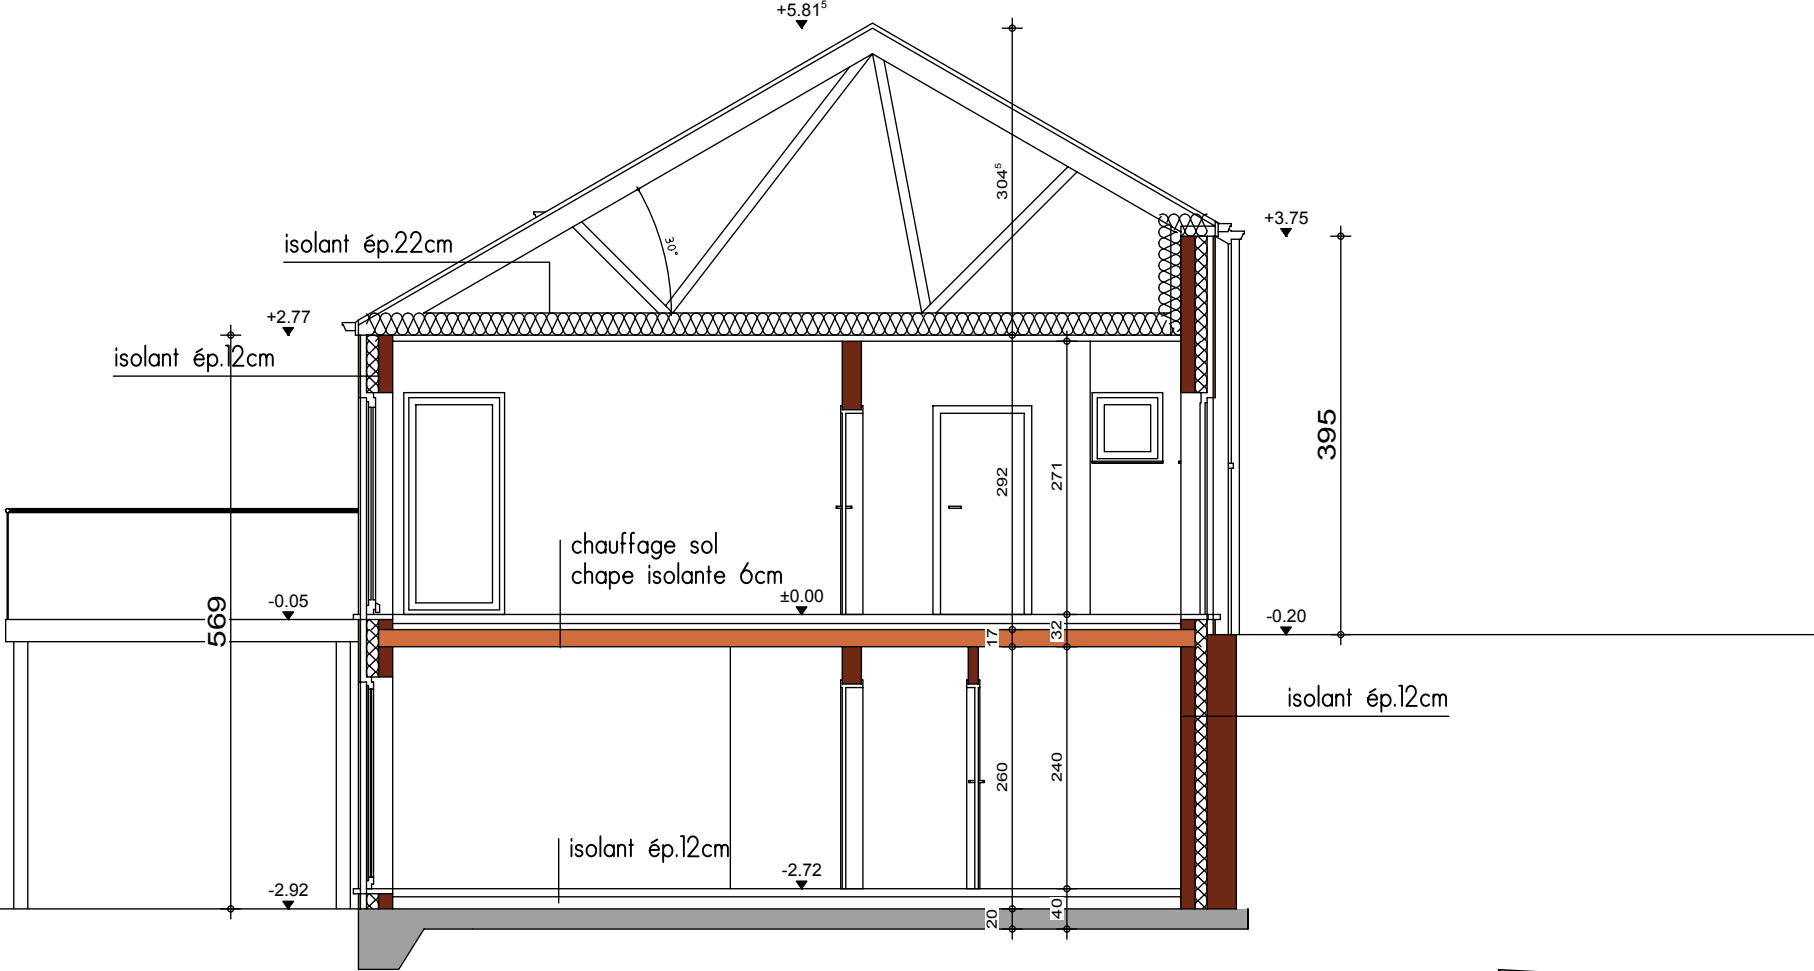


COUPE AA



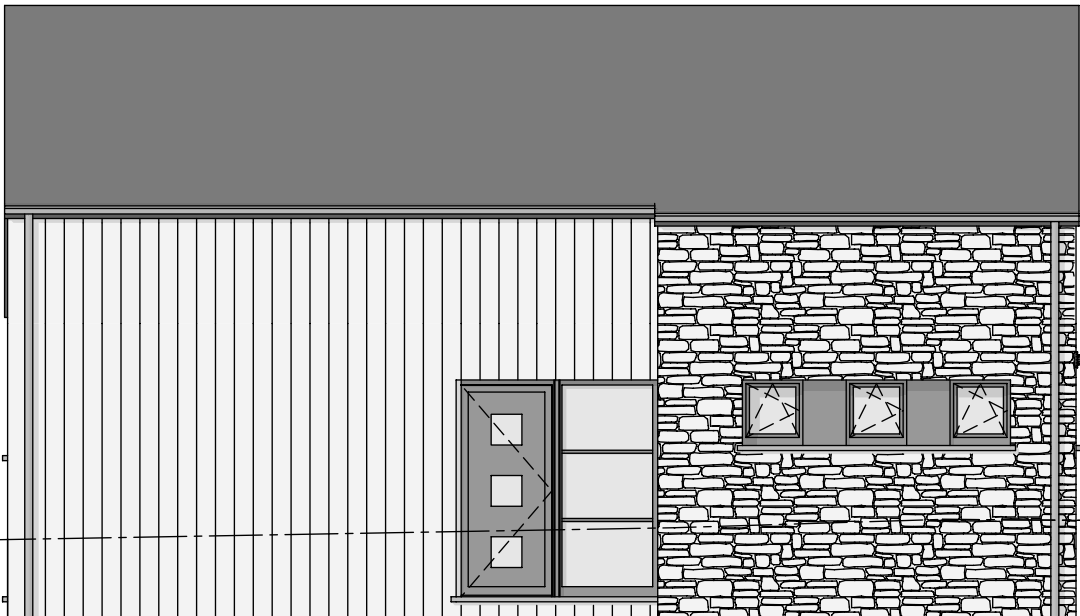

REMBLAIS OBLIGATOIRE


FACADE AVANT

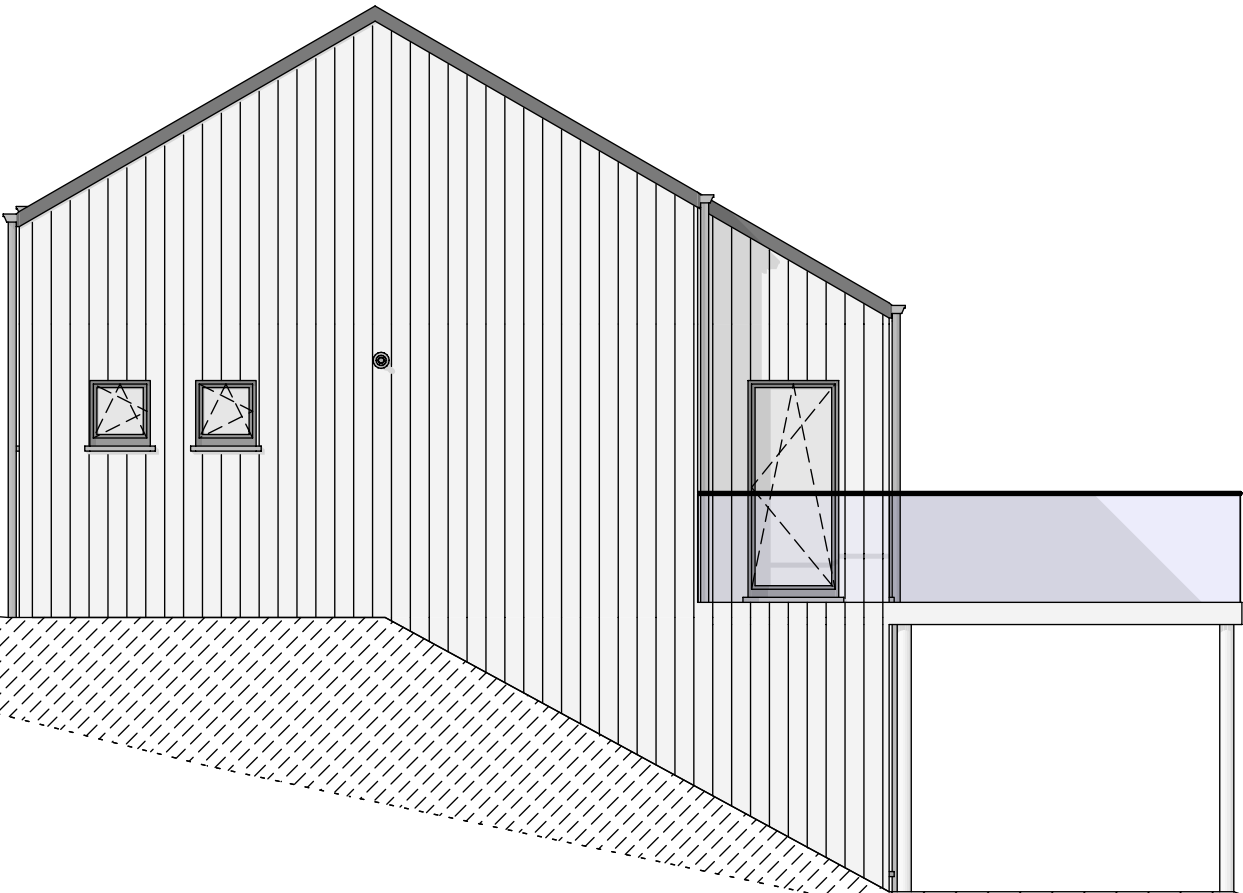

PIGNON DROIT



FACADE ARRIERE

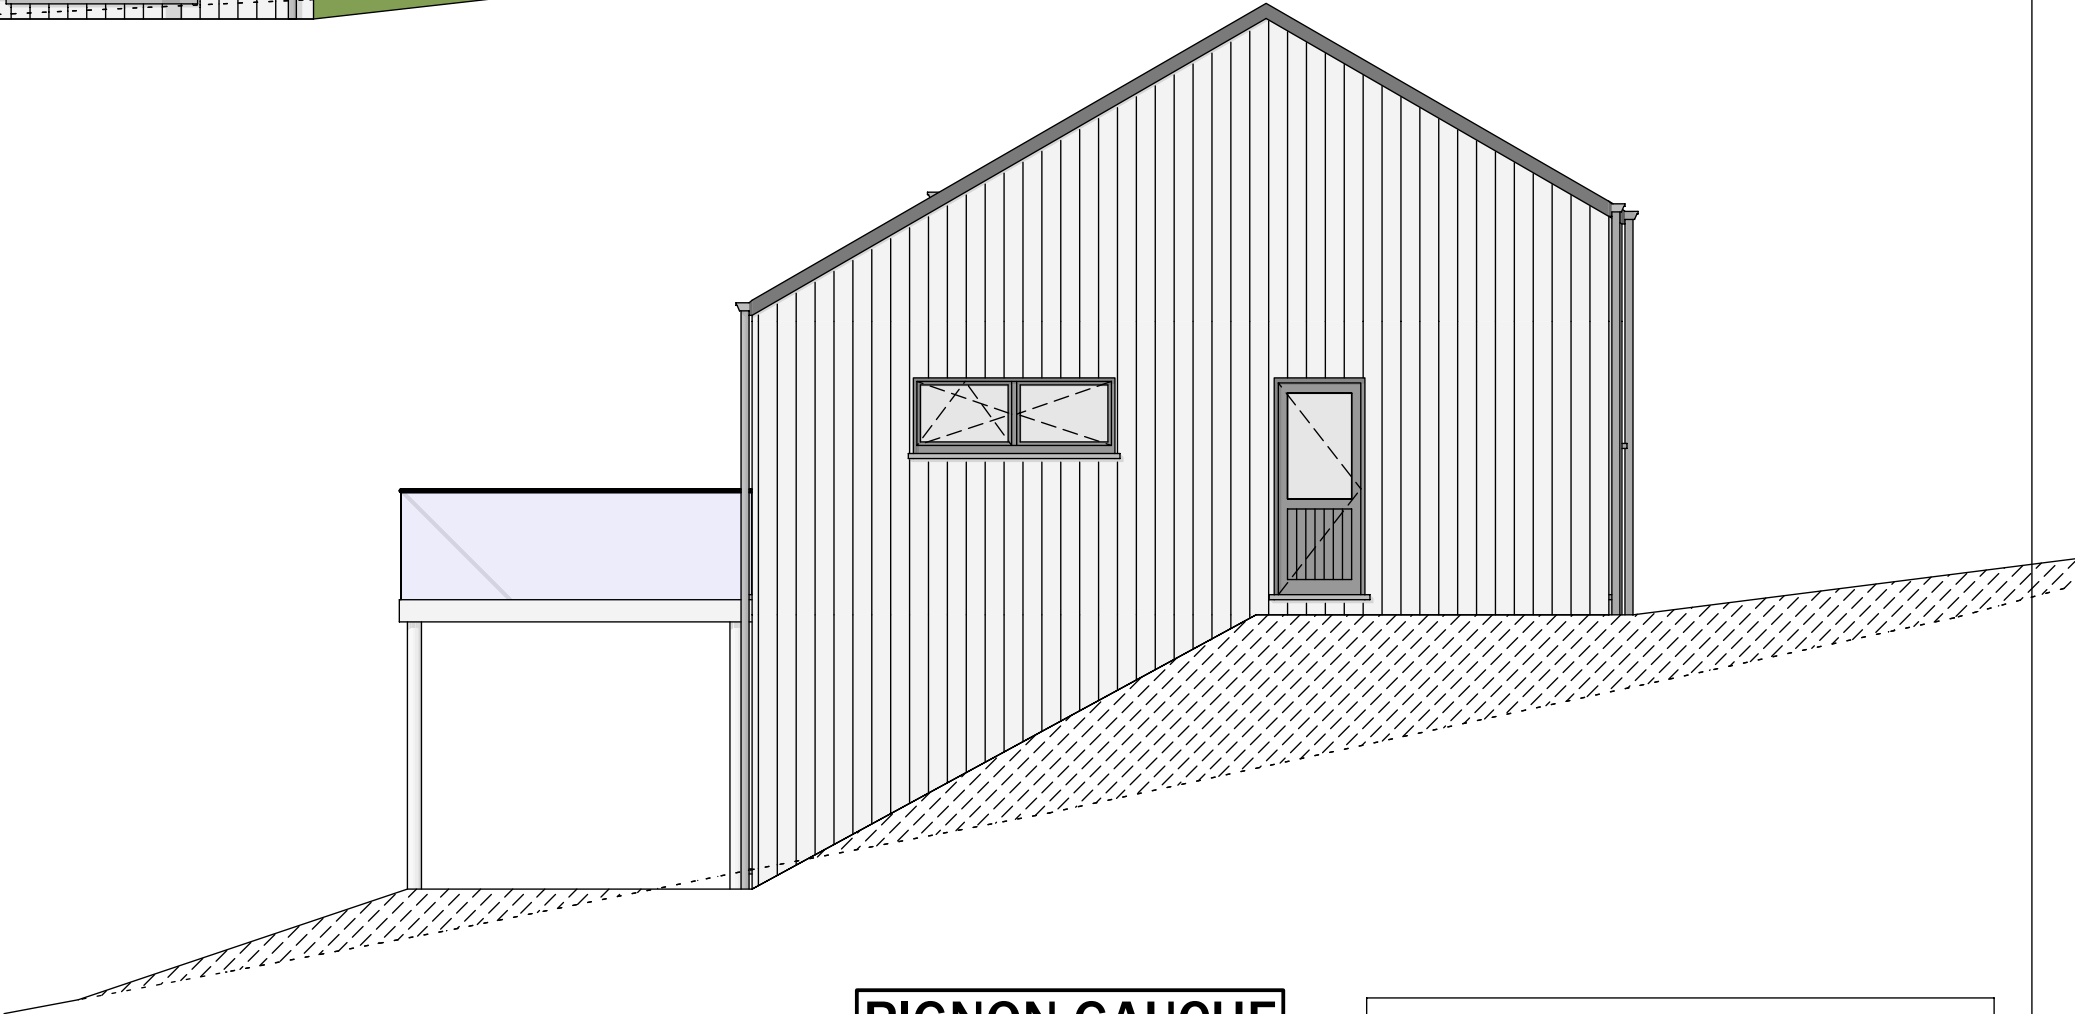

PIGNON GAUCHE