



AVANT-PROJET de M. & Mme DEPRAETERE

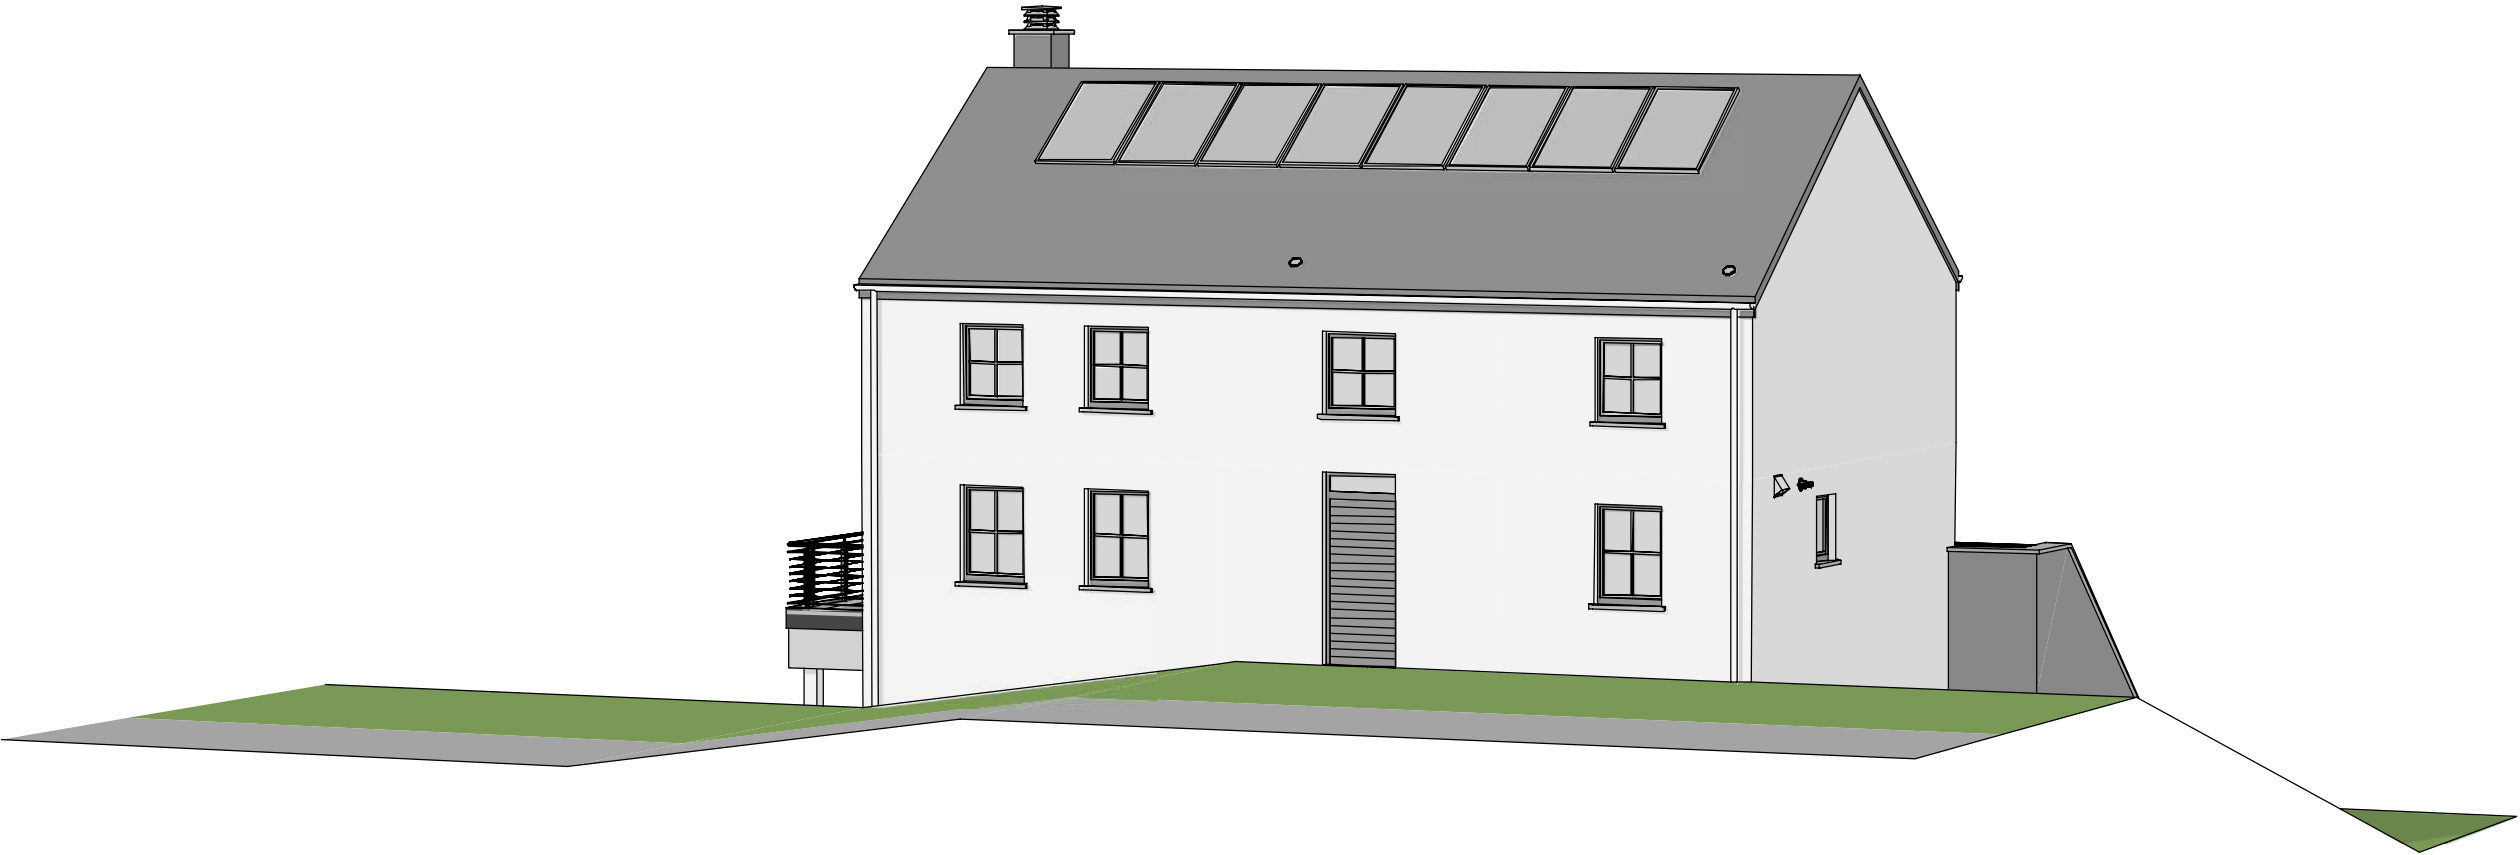

AP-n°240123-01-ARFR/DERE			
Date :	15/04/2024	Echelle :	1/...


Le présent projet reste la propriété de la S.A. THOMAS & PIRON. Il est protégé par la législation en matière de création et ne peut en aucun cas faire l'objet d'une copie même partielle sans l'autorisation de l'auteur.

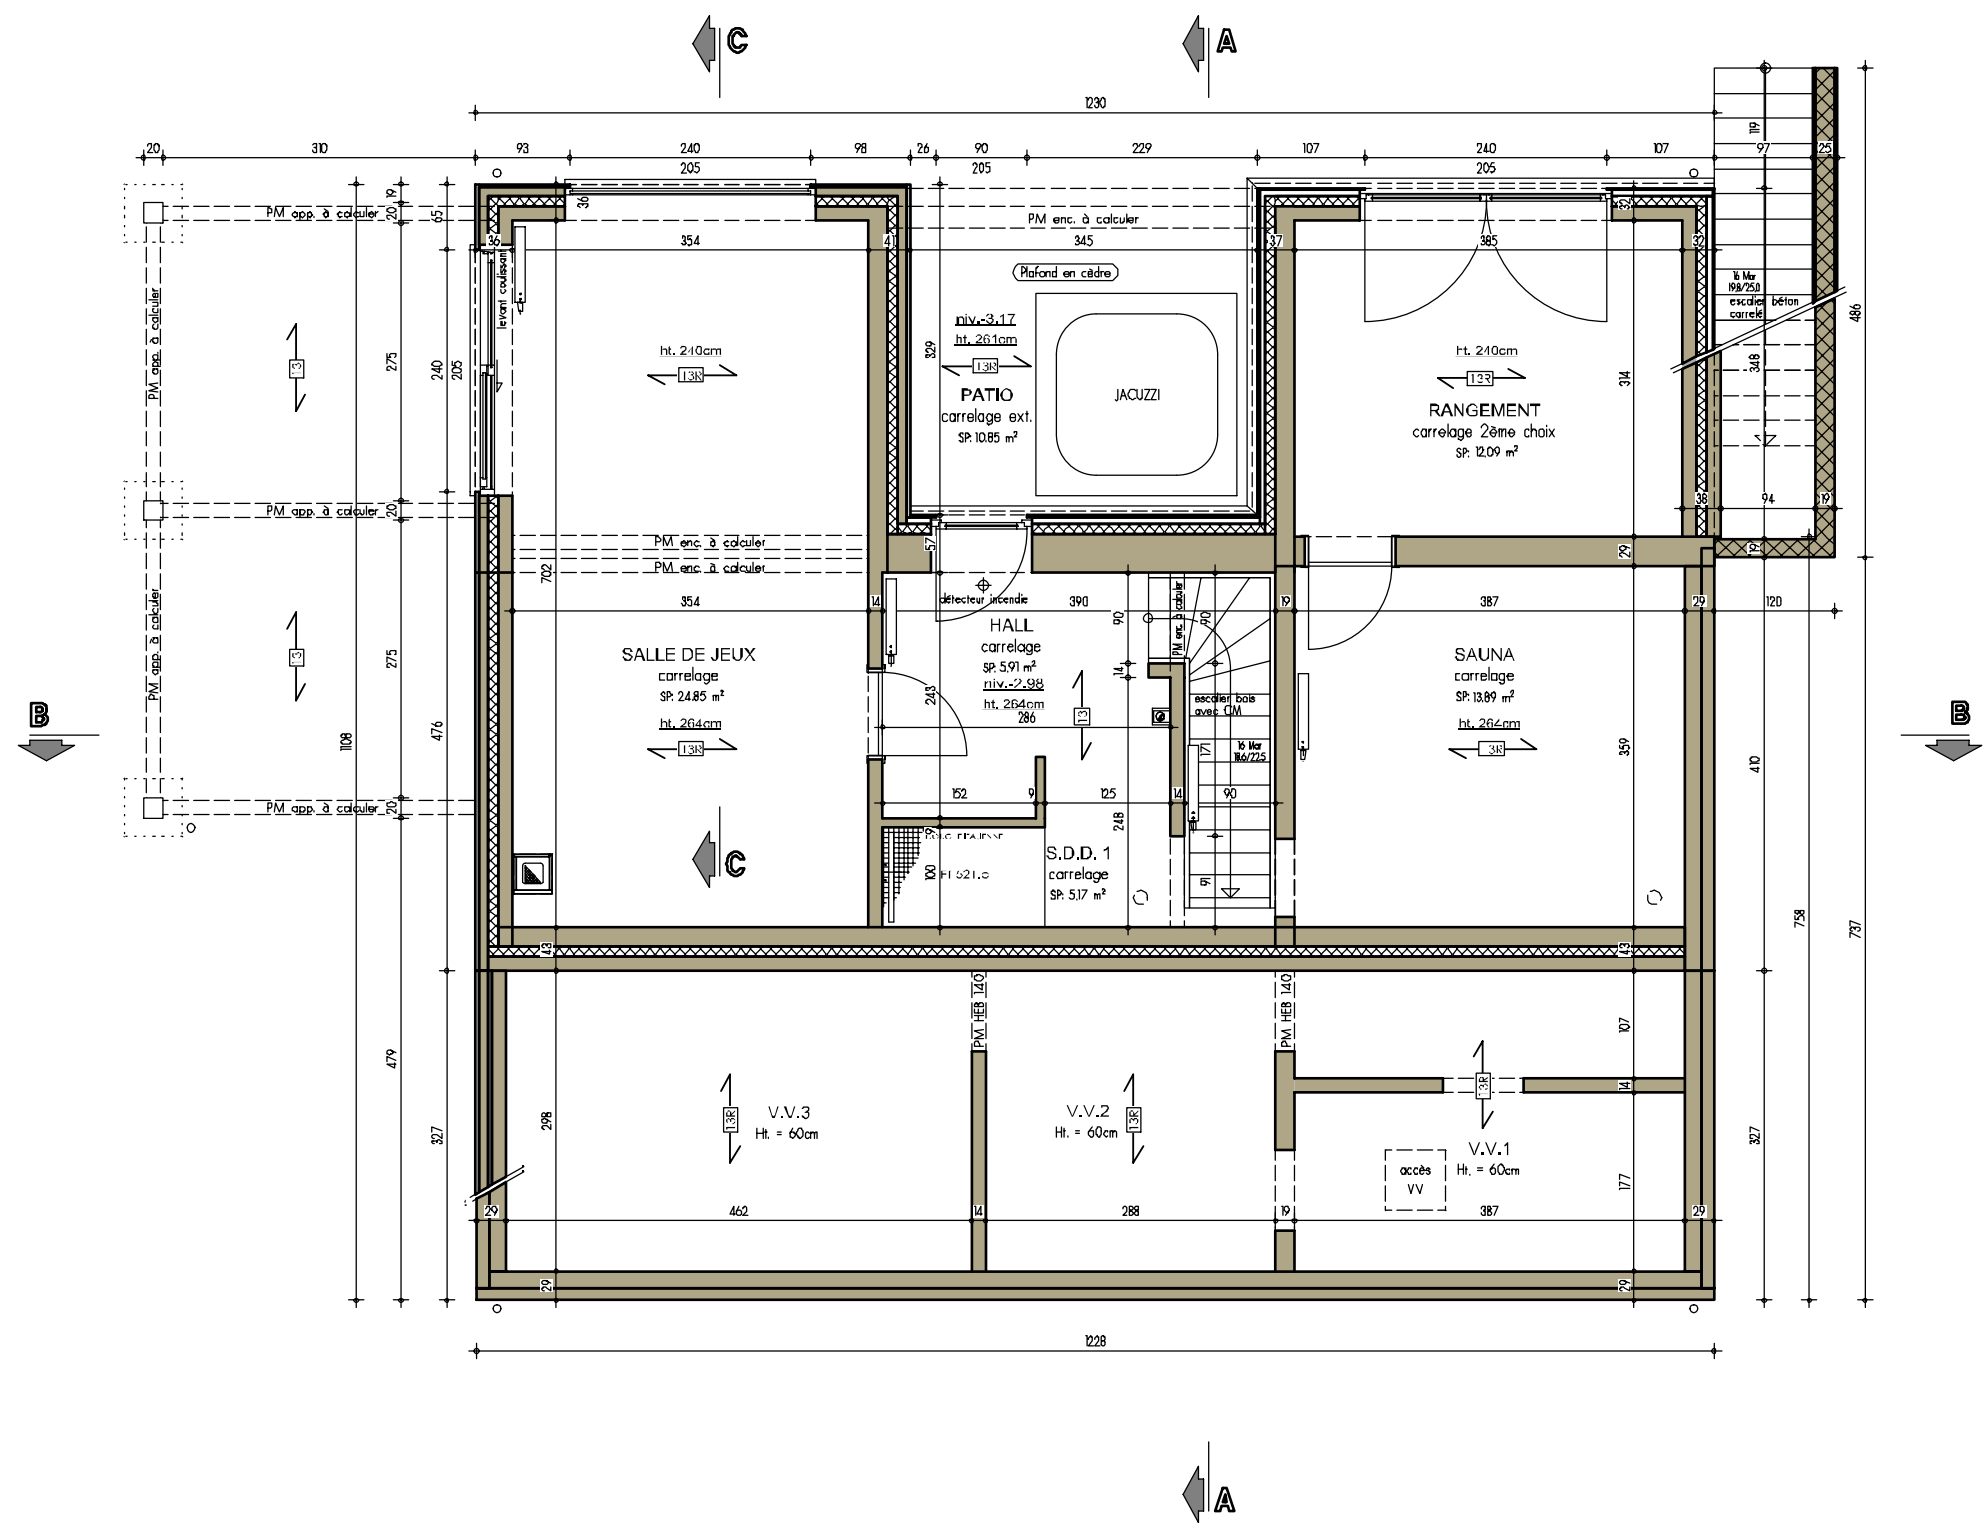

PLAN SOUS-SOL




AP-n°240123-01-ARFR/DERE			
Date :	15/04/2024	Echelle :	1/75

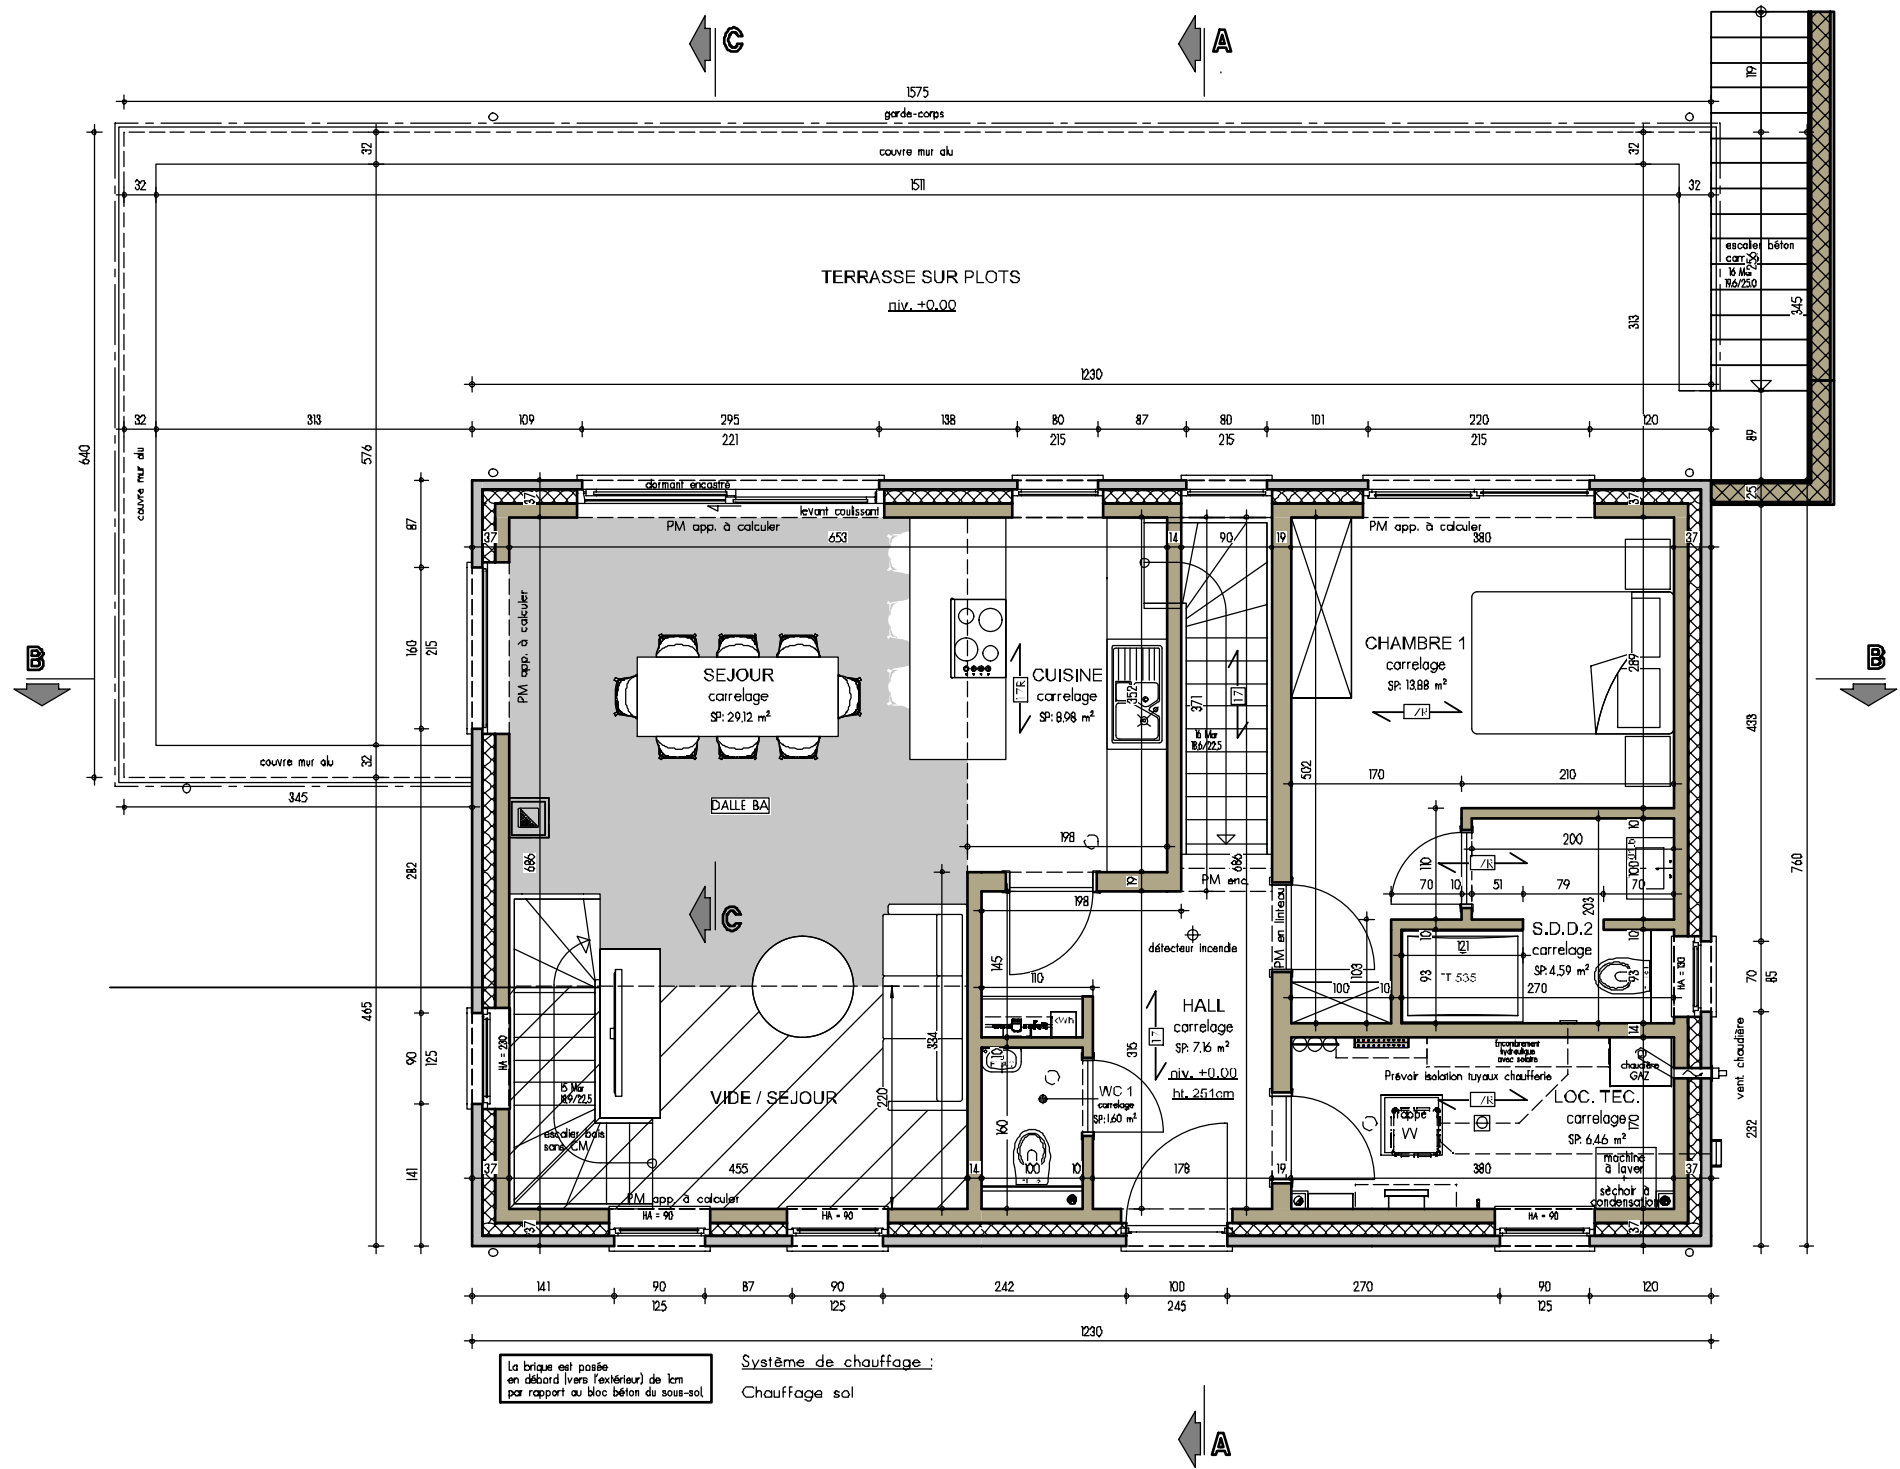


PLAN REZ-DE-CHAUSSE

AP-n°240123-01-ARFR/DERE			
Date :	15/04/2024	Echelle :	1/75



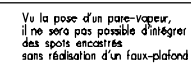


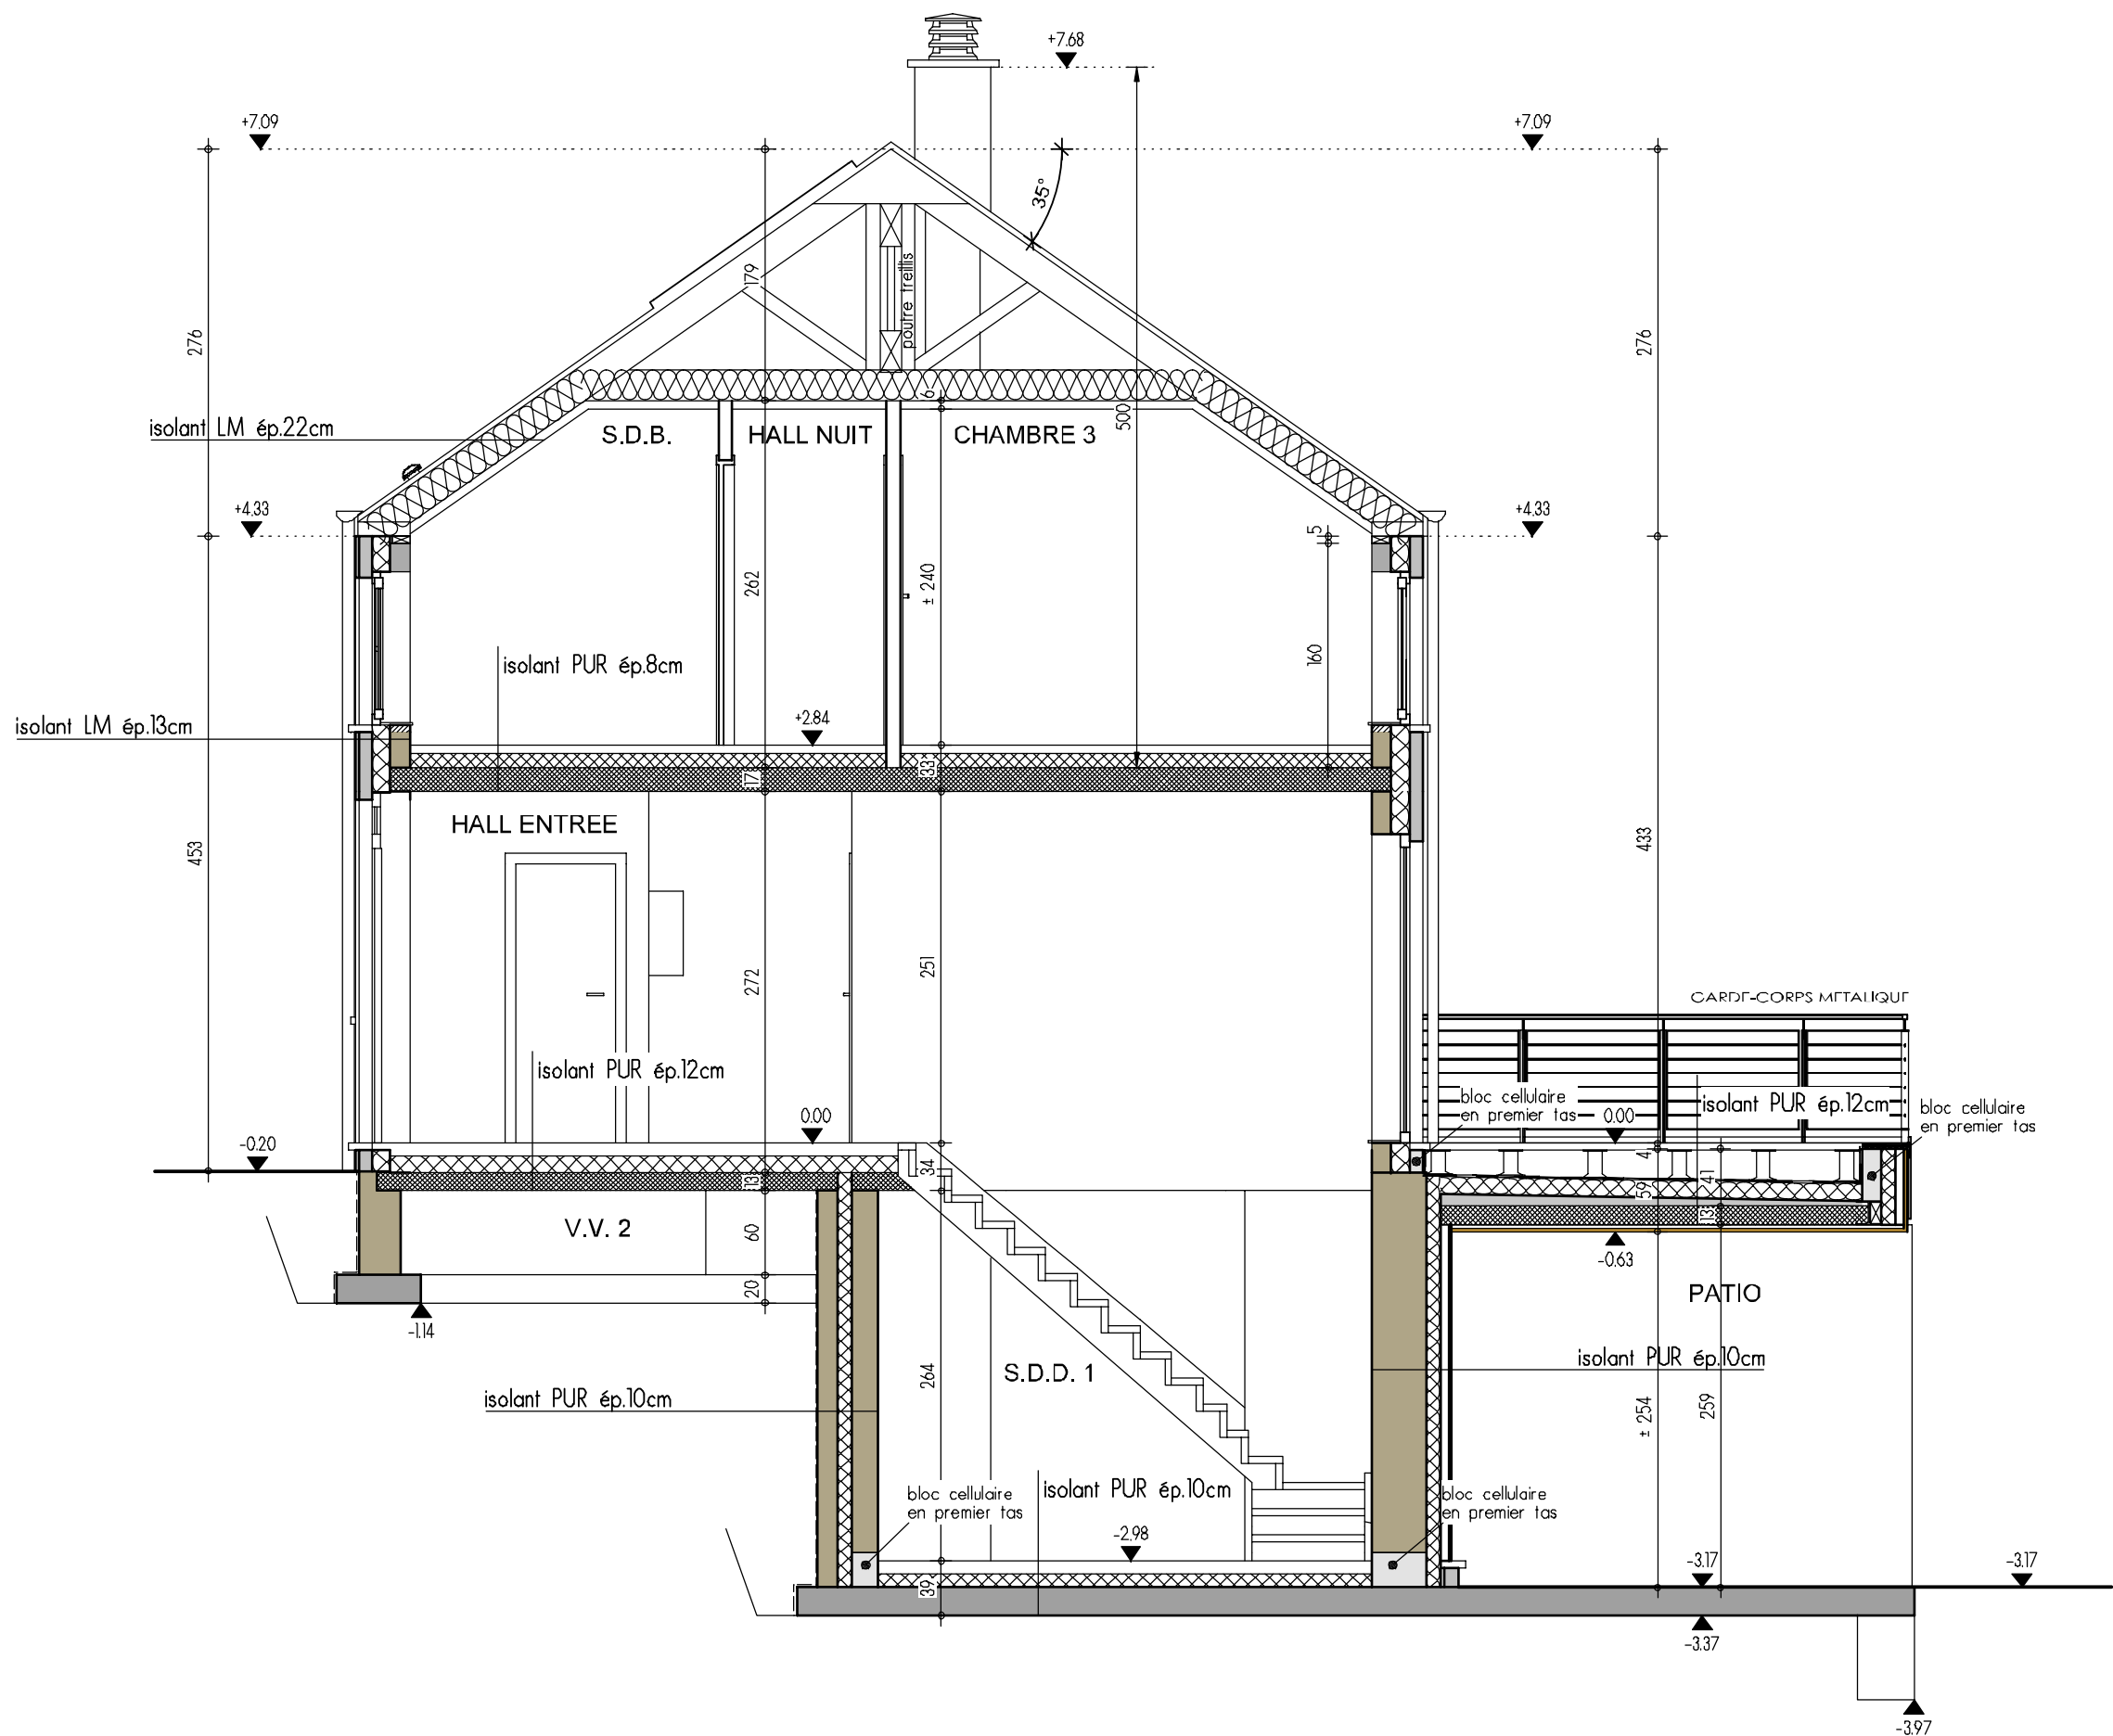

COUPE AA



AP-n°240123-01-ARFR/DERE	
Date :	15/04/2024
Echelle :	1/50

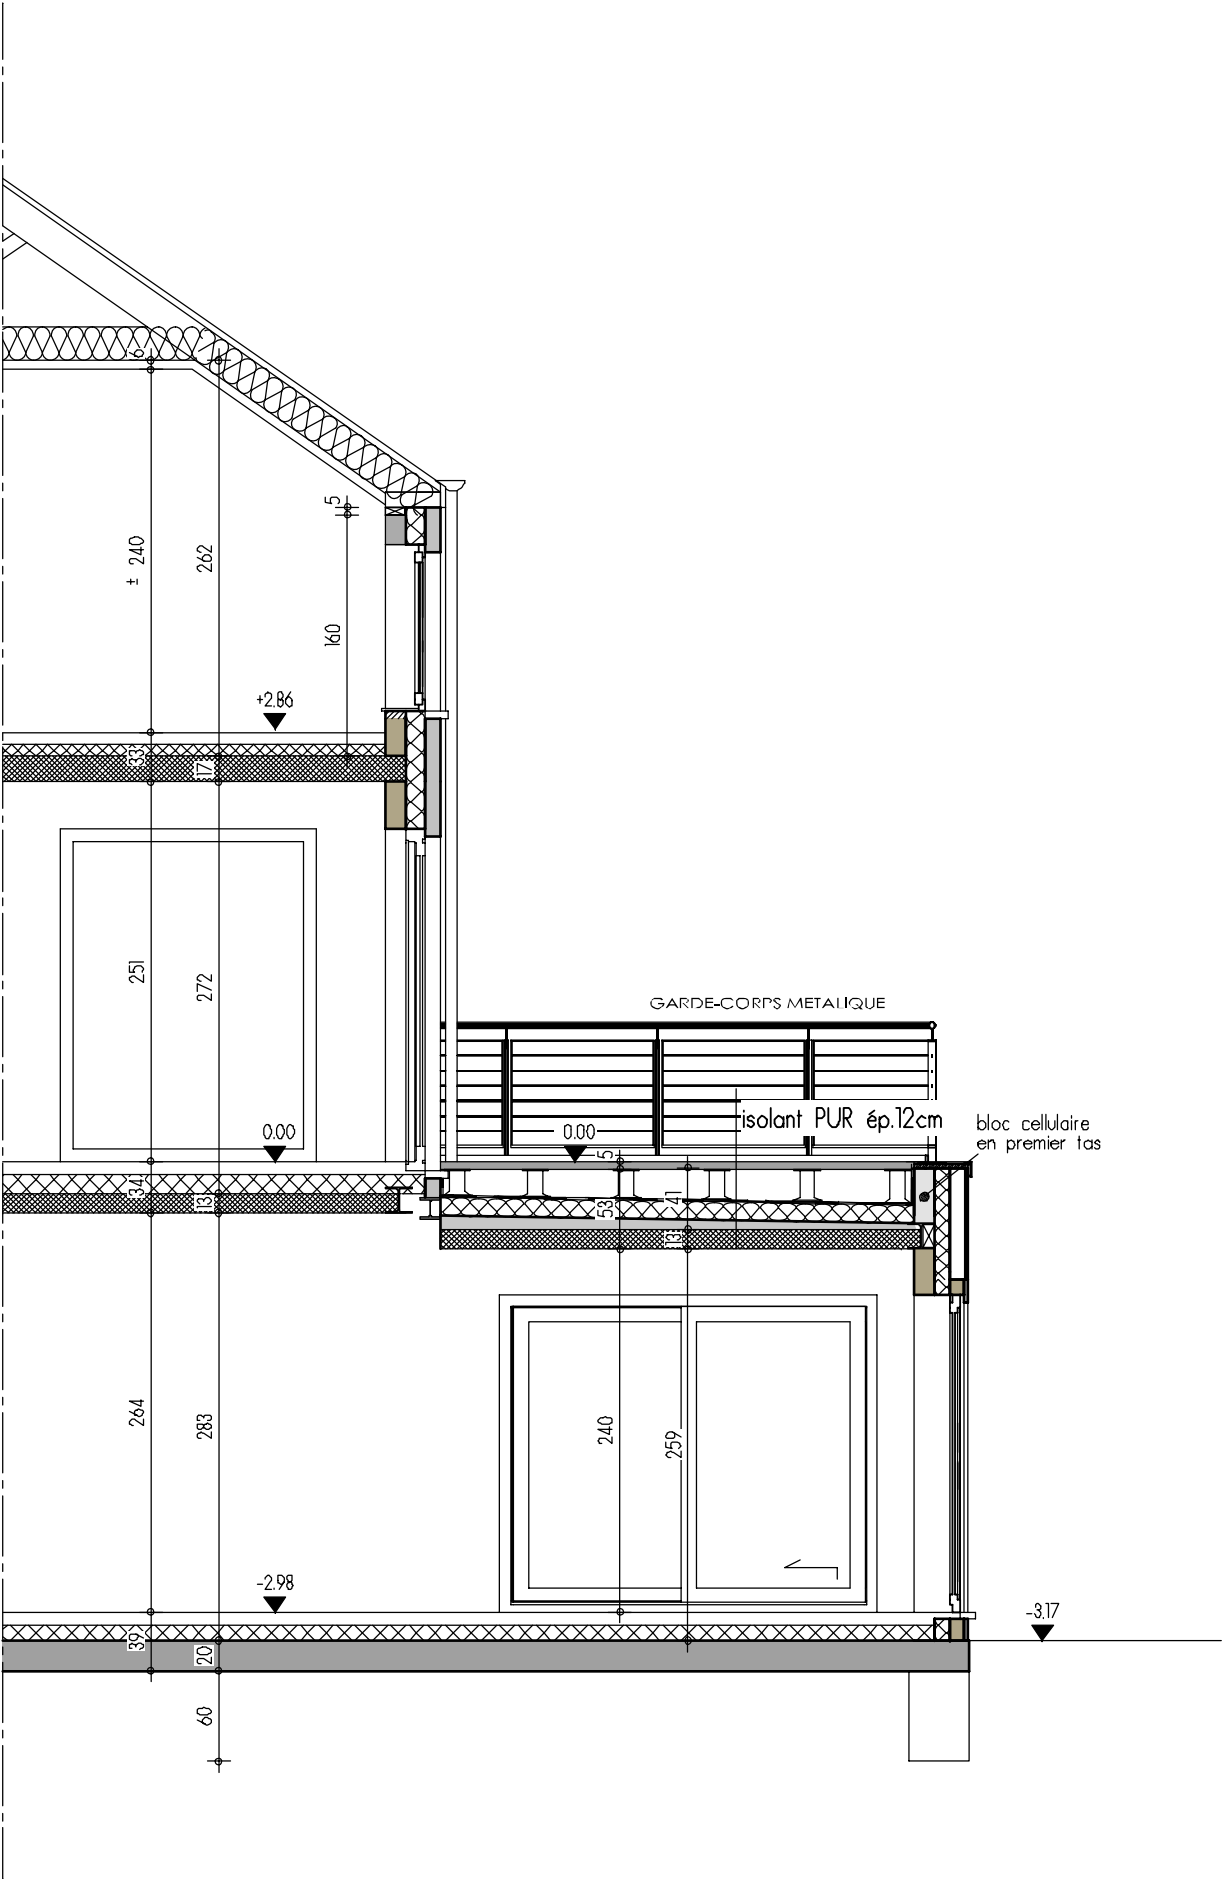

COUPE CC

AP-n°240123-01-ARFR/DERE		
Date :	15/04/2024	Echelle : 1/50








FACADE ARRIERE

AP-n°240123-01-ARFR/DERE		
Date :	15/04/2024	Echelle : 1/50


Le présent projet reste la propriété de la S.A. THOMAS & PIRON. Il est protégé par la législation en matière de création et ne peut en aucun cas faire l'objet d'une copie même partielle sans l'autorisation de l'auteur.

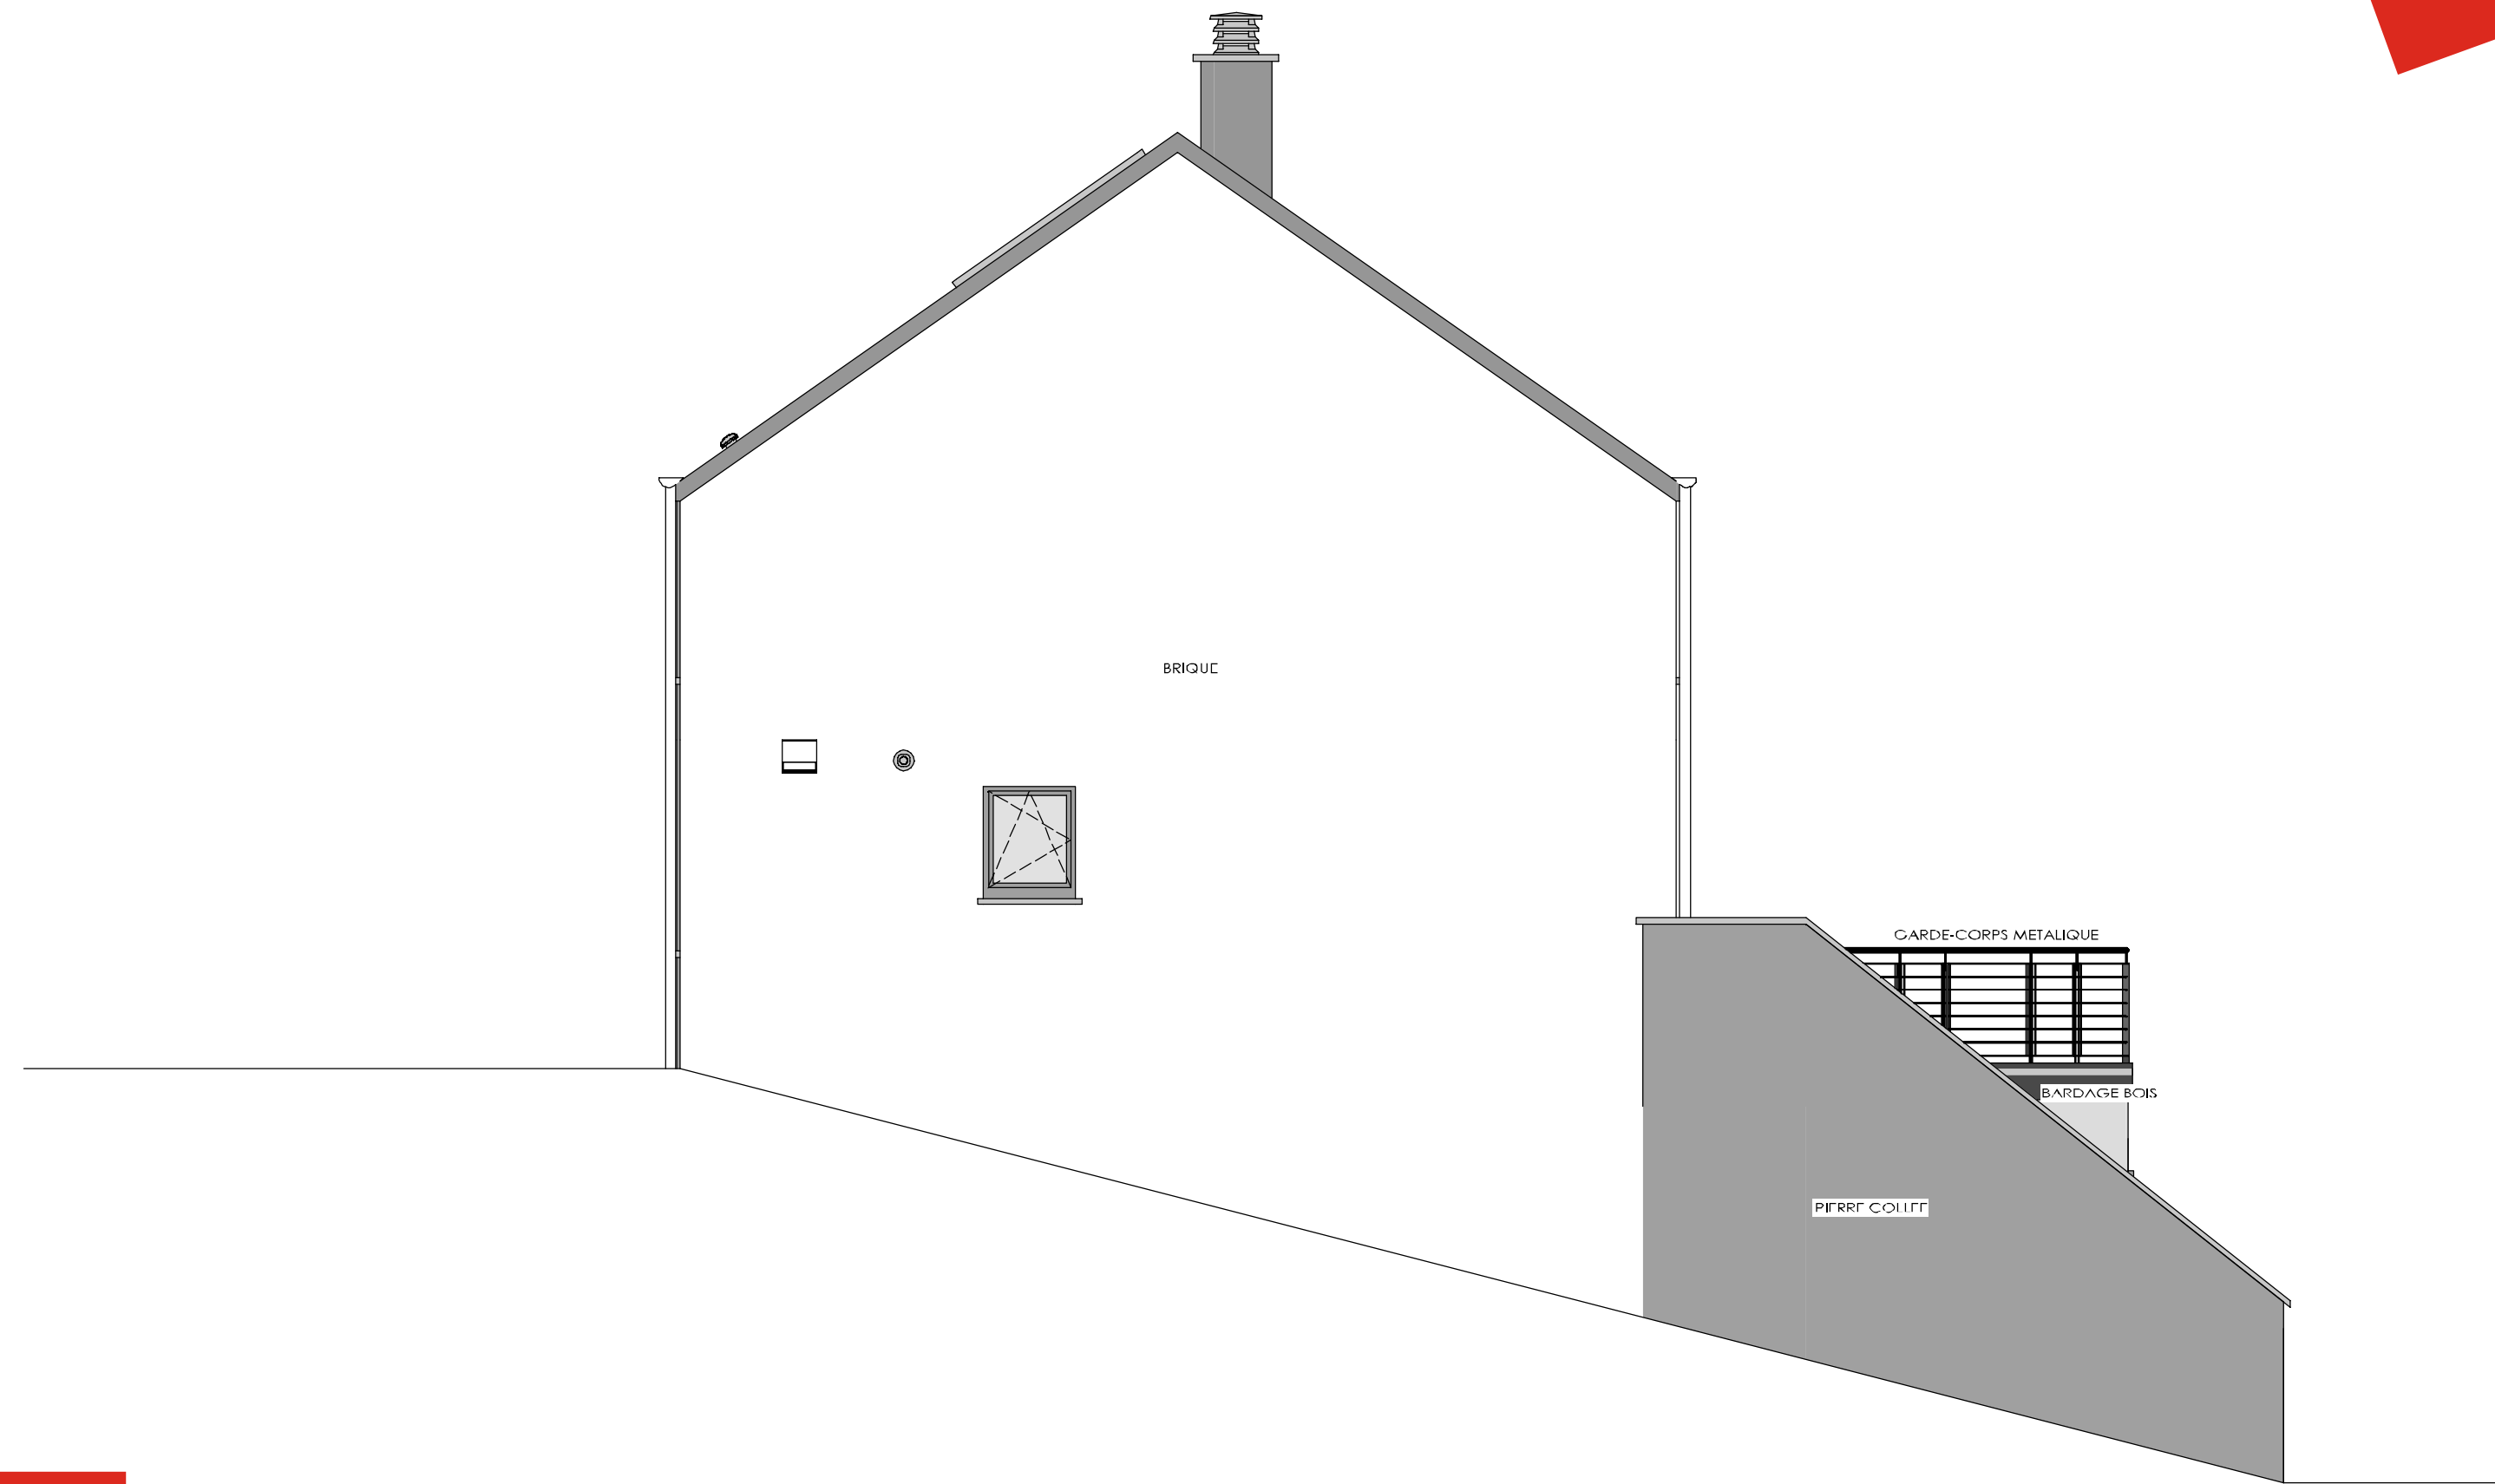

PIGNON DROIT



AP-n°240123-01-ARFR/DERE			
Date :	15/04/2024	Echelle :	1/50

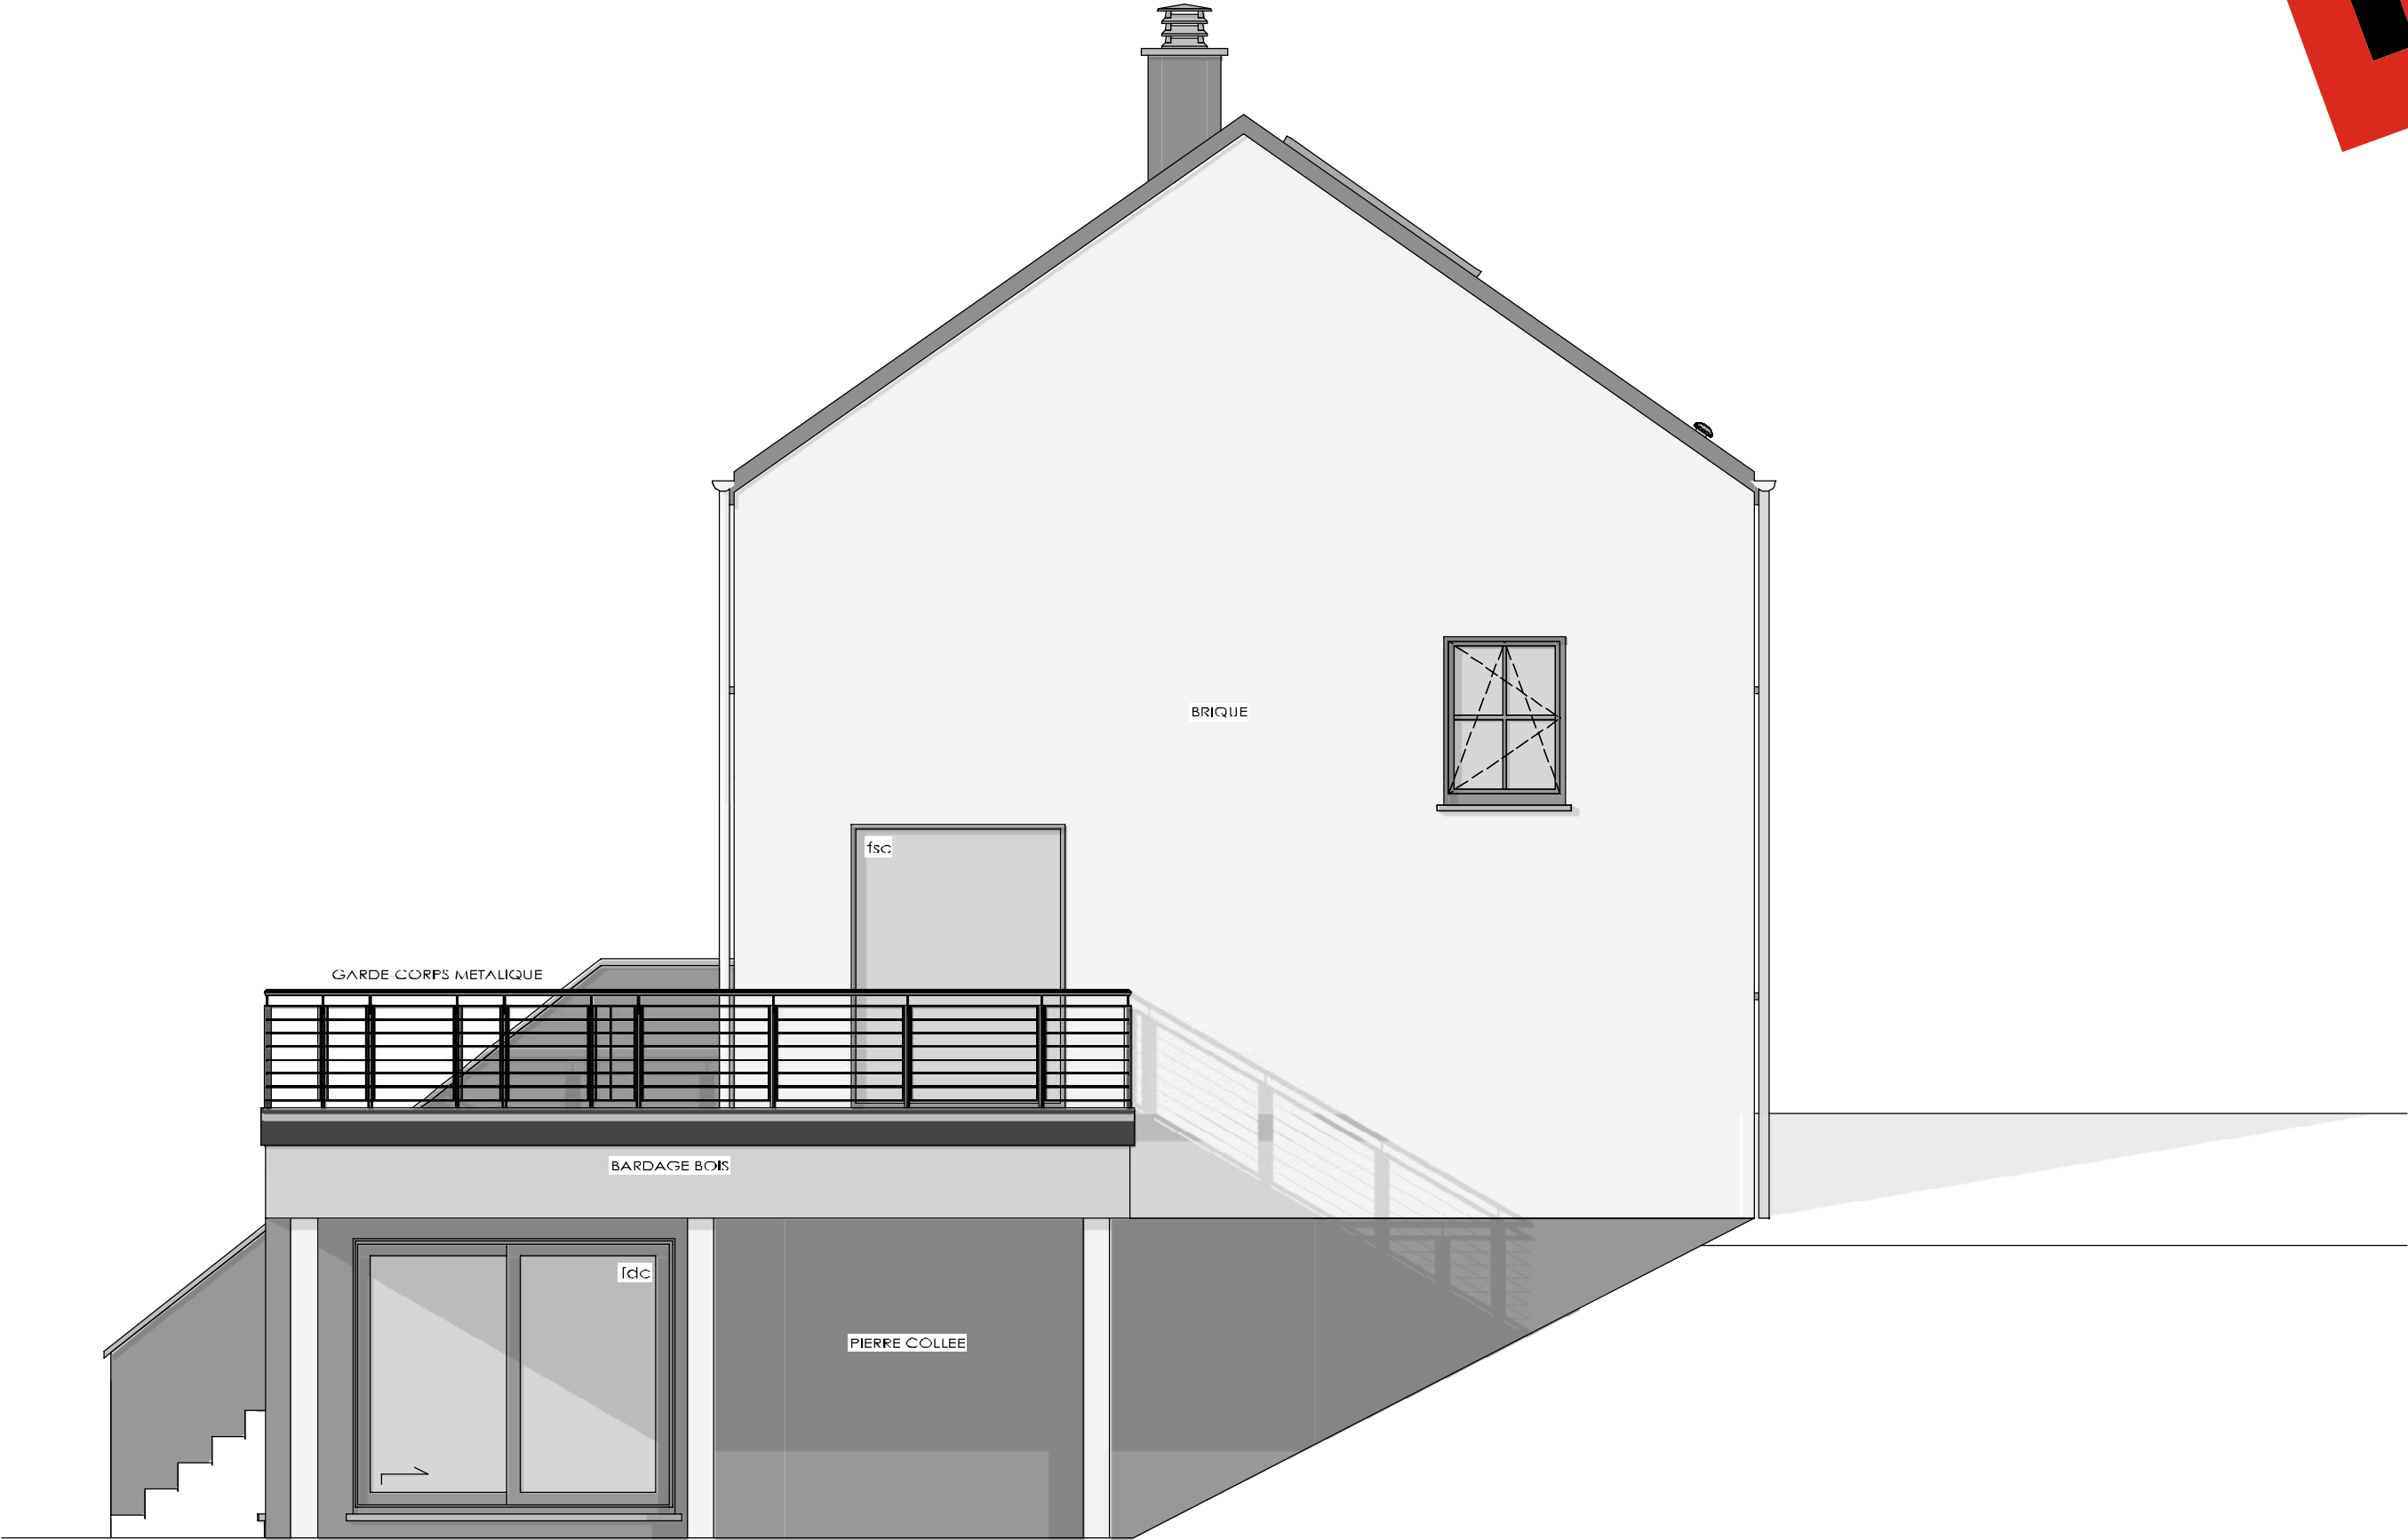

PIGNON GAUCHE

AP-n°240123-01-ARFR/DERE		
Date :	15/04/2024	Echelle : 1/50

Le présent projet reste la propriété de la S.A. THOMAS & PIRON. Il est protégé par la législation en matière de création et ne peut en aucun cas faire l'objet d'une copie même partielle sans l'autorisation de l'auteur.