



Date :	11/04/2024	Echelle :	1/200
--------	------------	-----------	-------

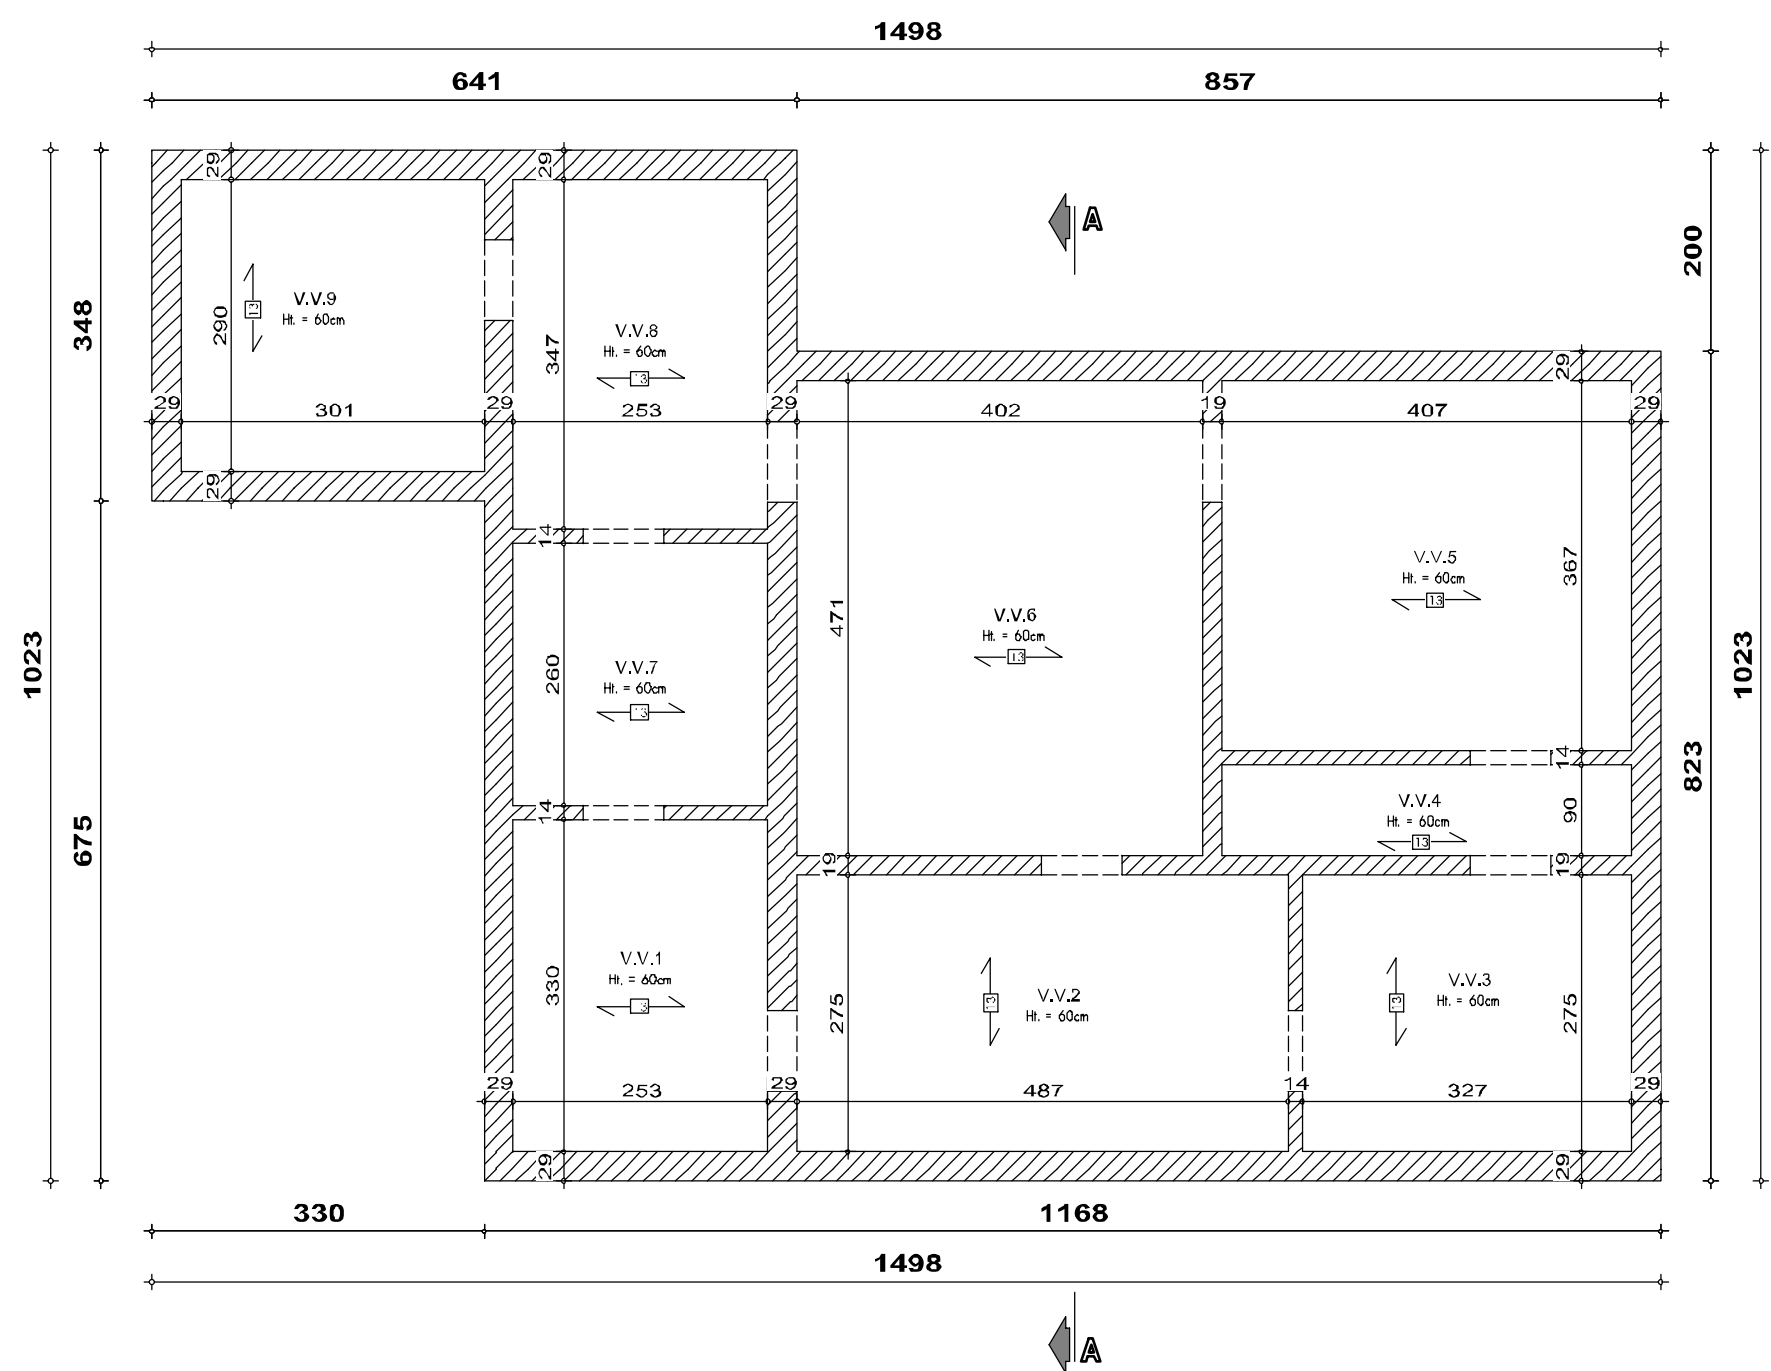


PLAN SOUS-SOL

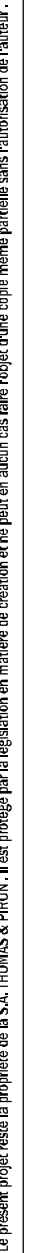






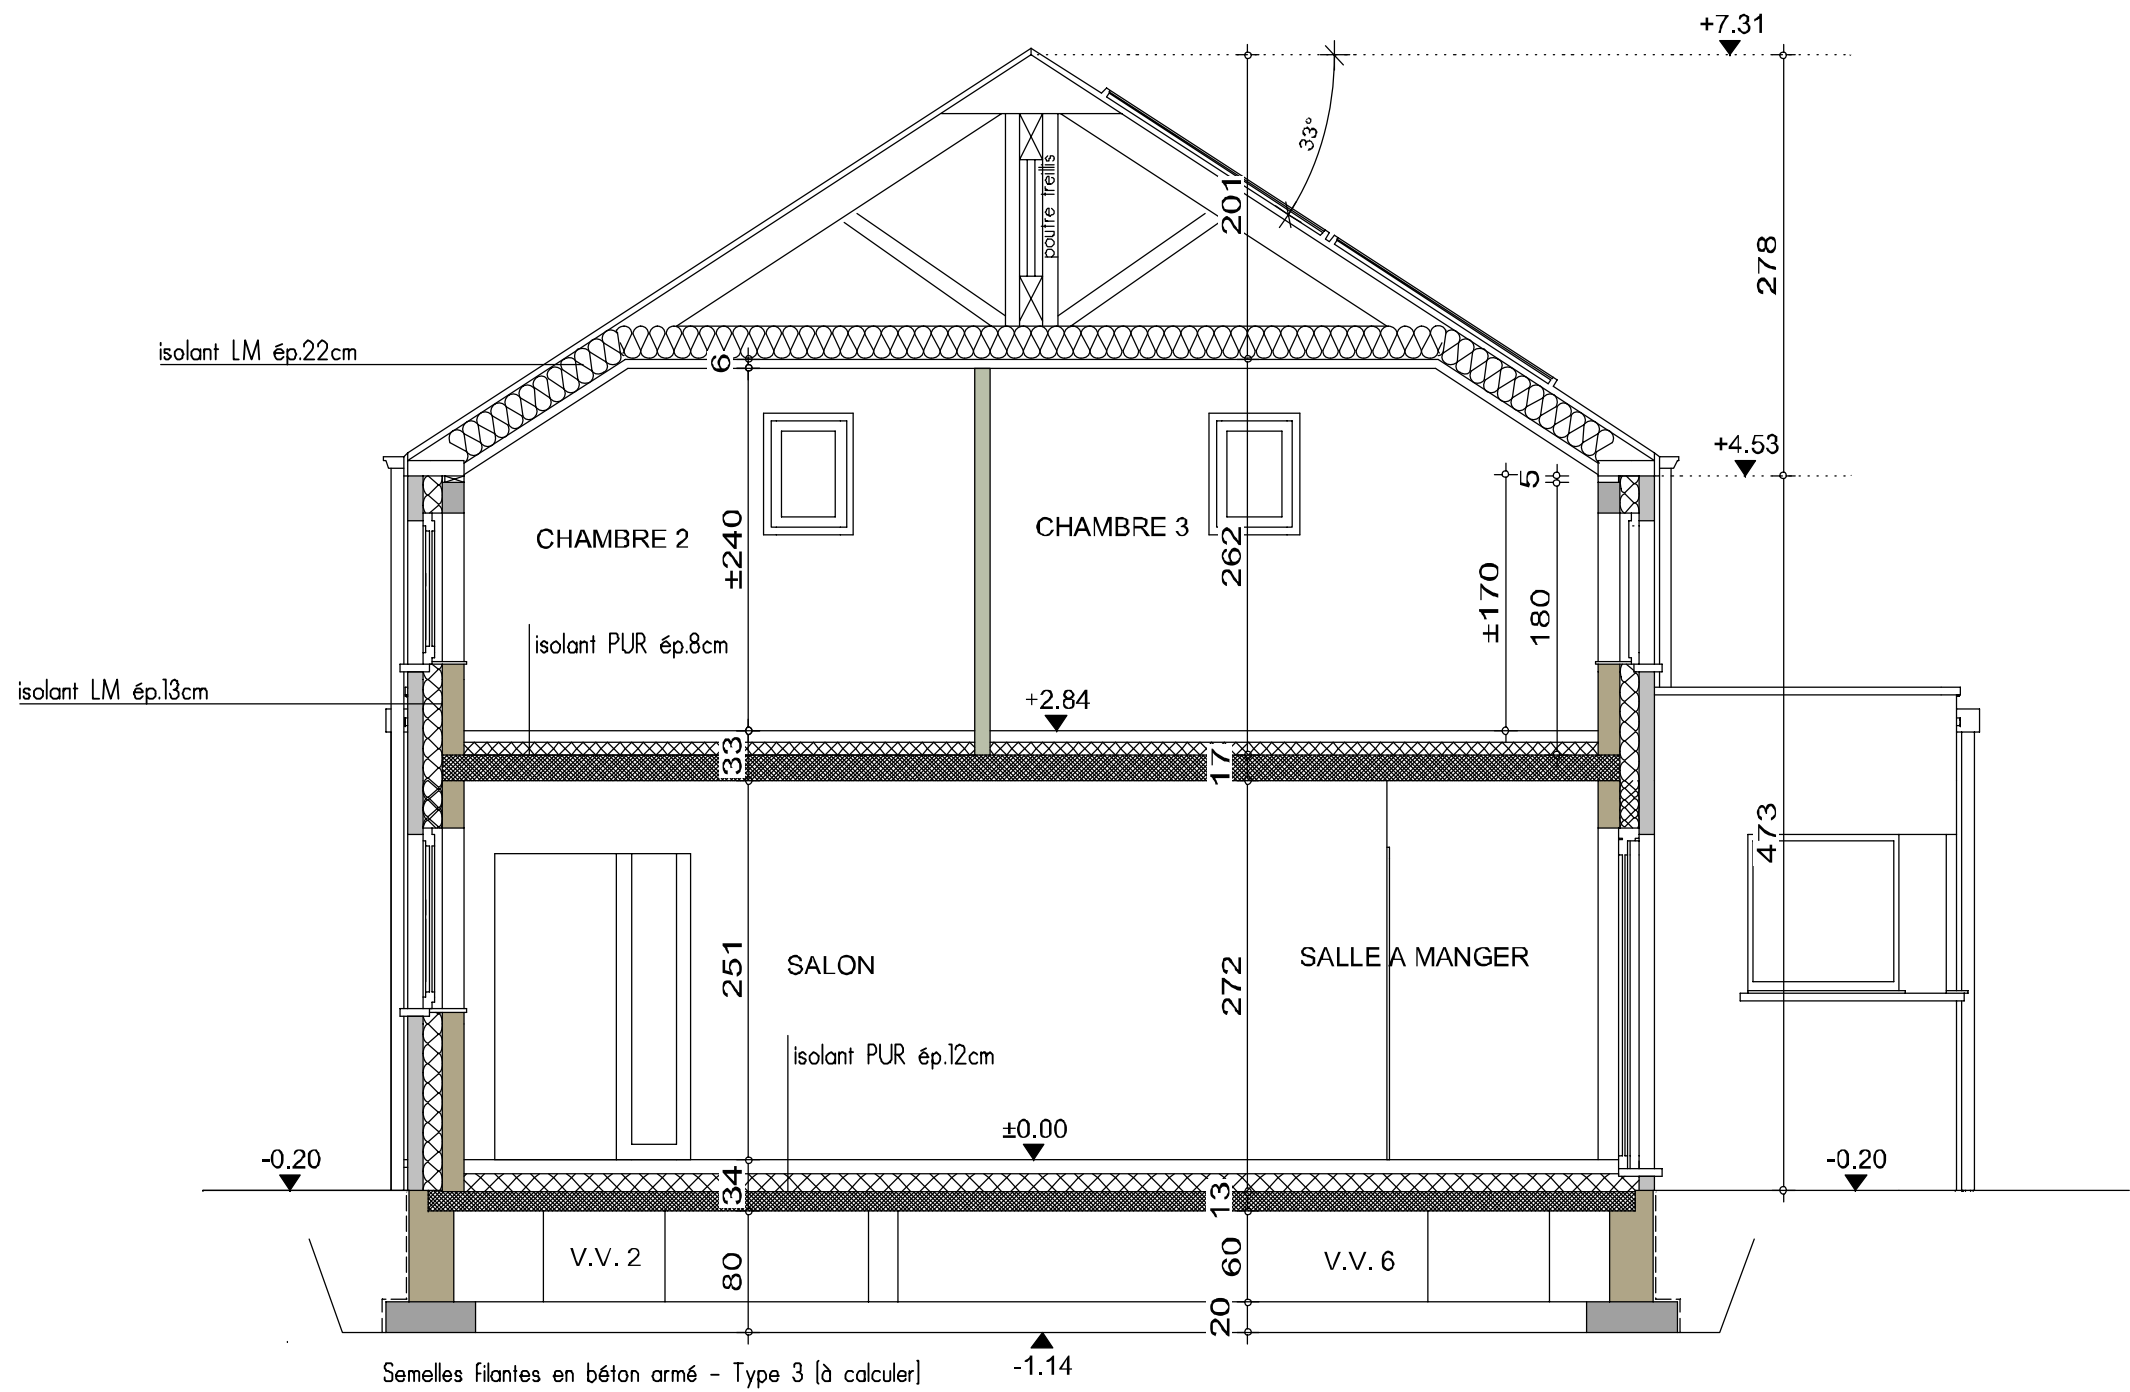


COUPE AA

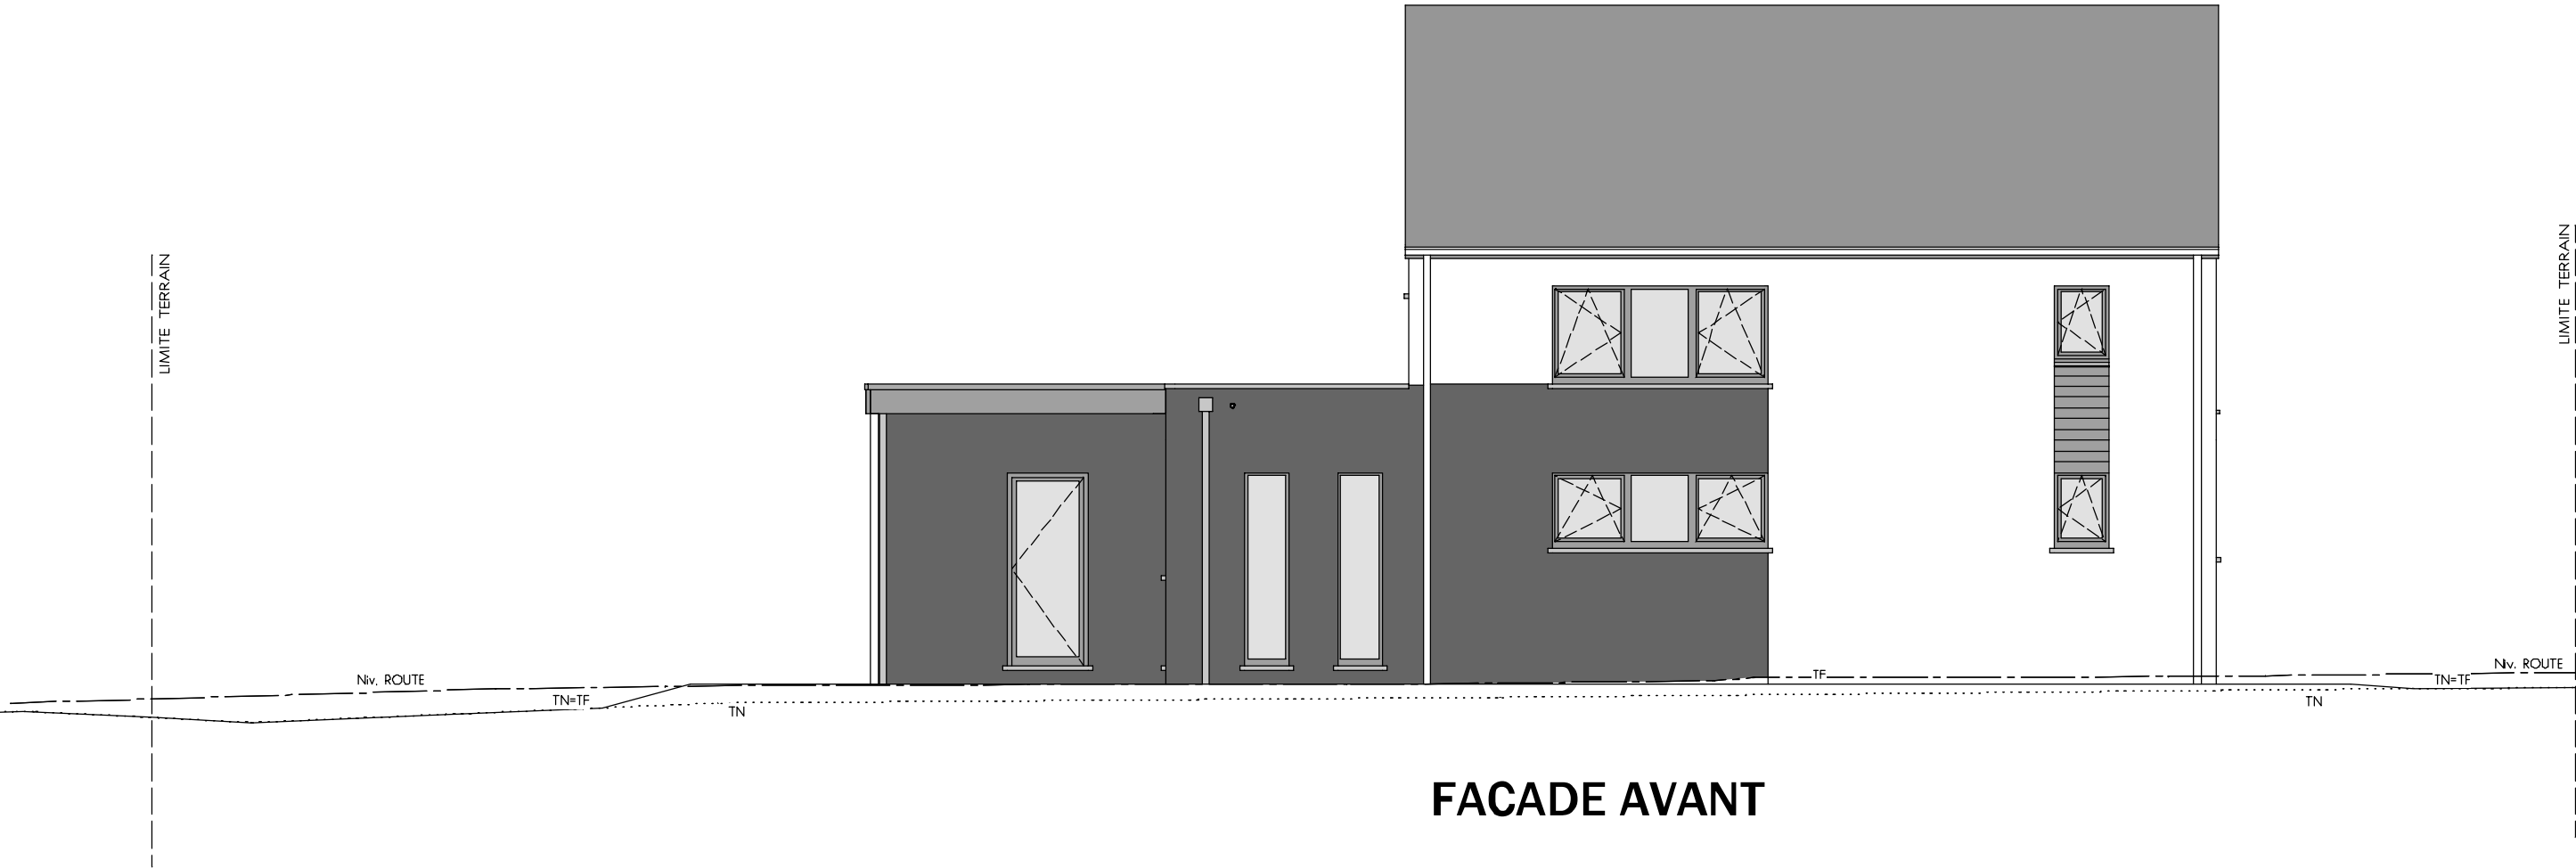


FACADE AVANT



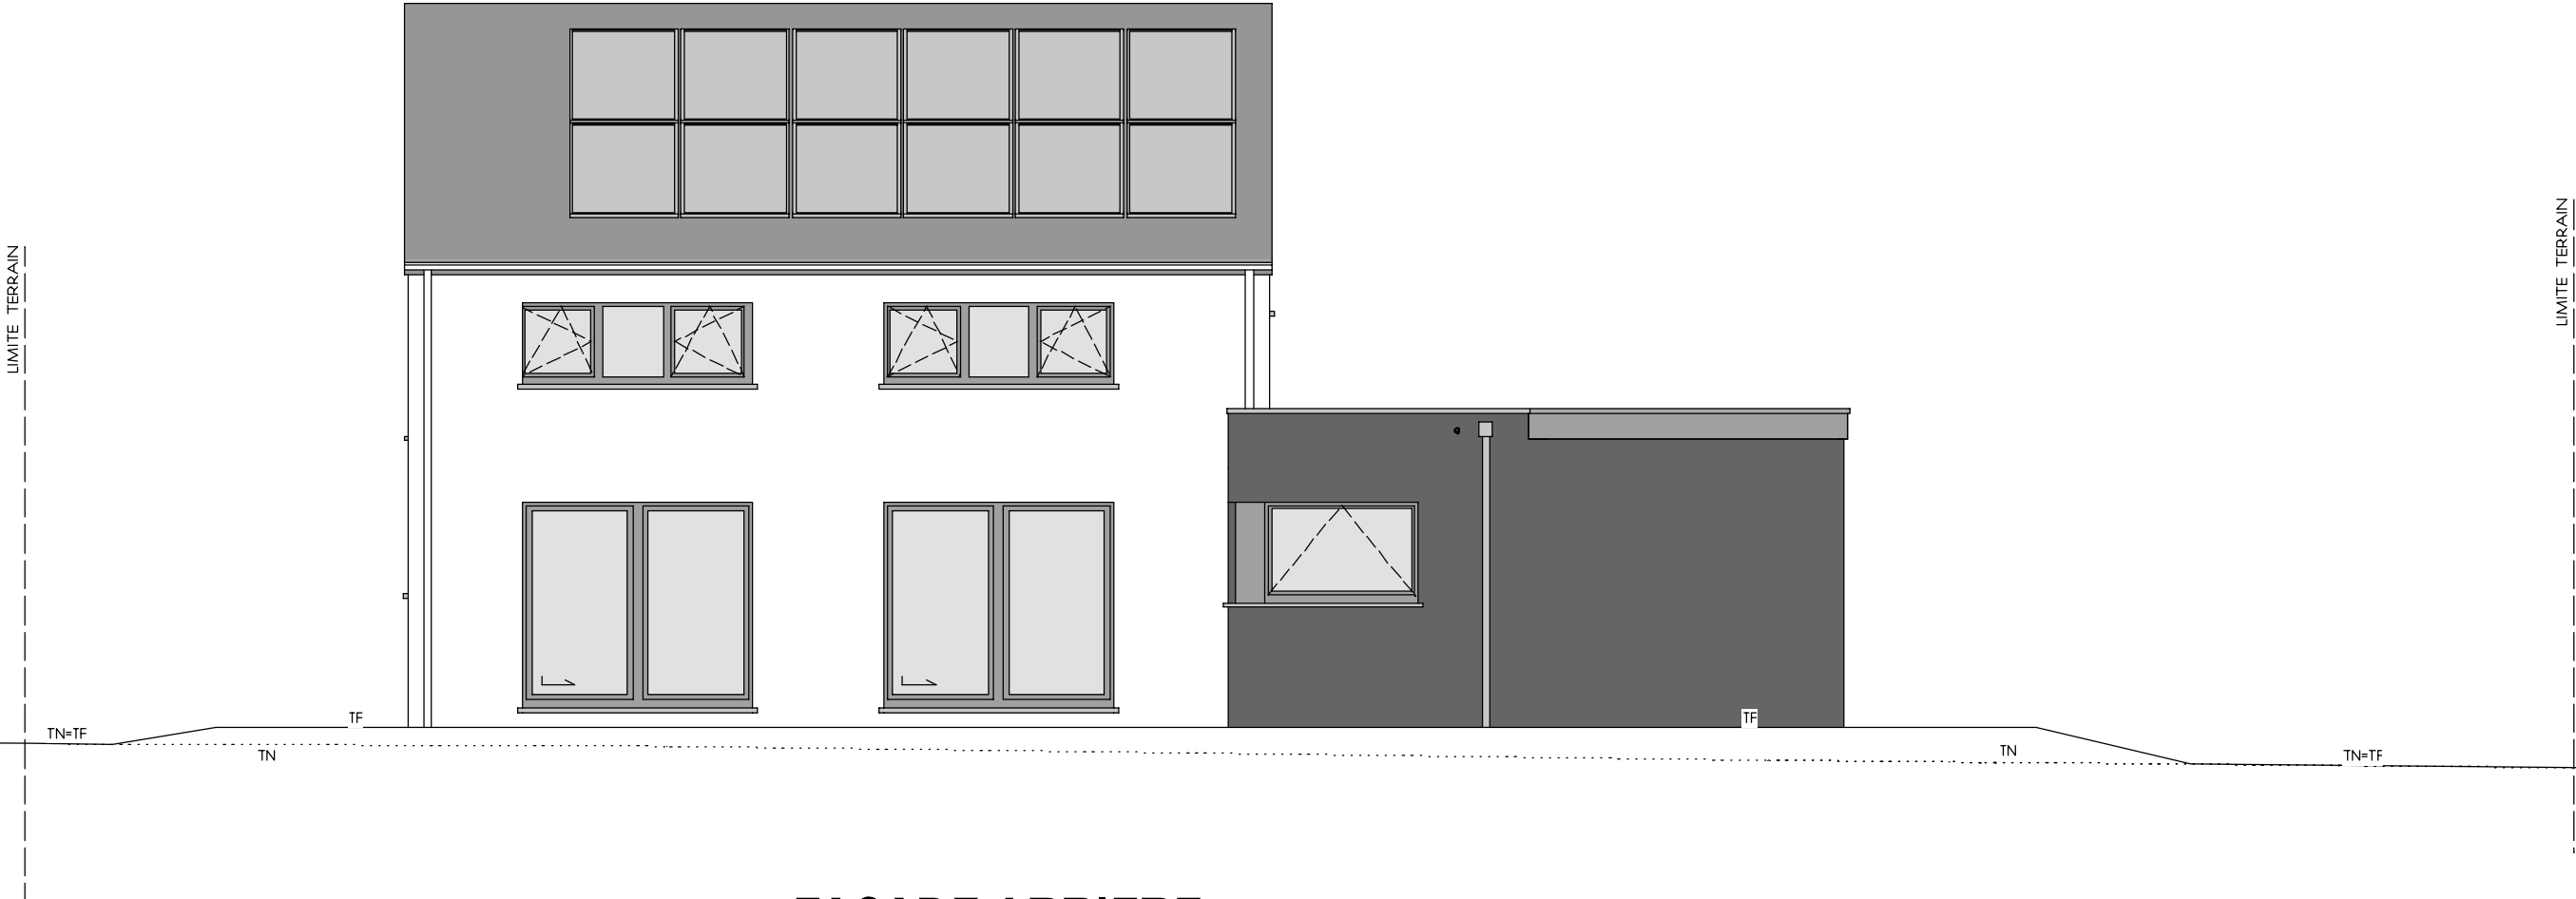

FACADE ARRIERE

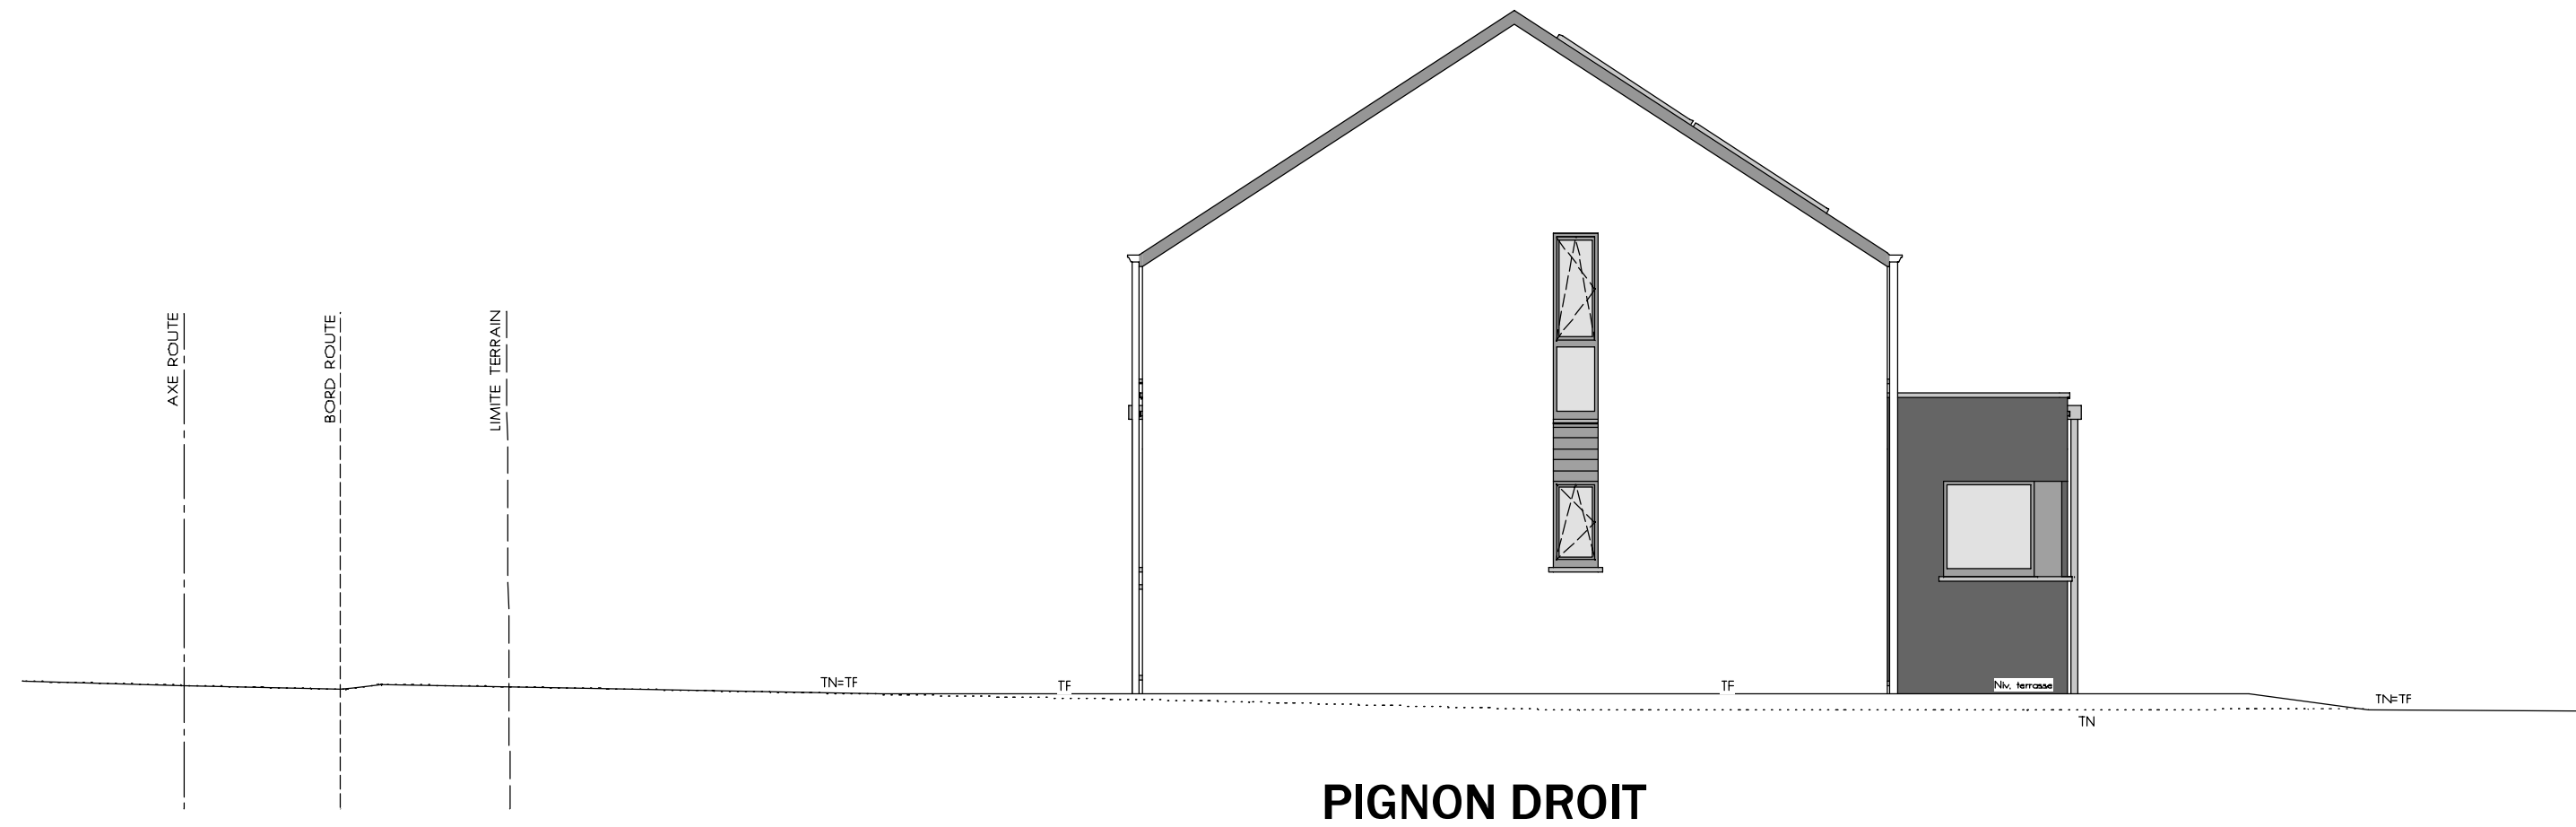

PIGNON DROIT

