



Avant Droit

AP-2022083.01- DERVAUX/VAB-MOLI		
Date :	05/04/2022	Echelle :

Le présent projet reste la propriété de la S.A. THOMAS & PIRON. Il est protégé par la législation en matière de création et ne peut en aucun cas faire l'objet d'une copie même partielle sans l'autorisation de l'auteur.

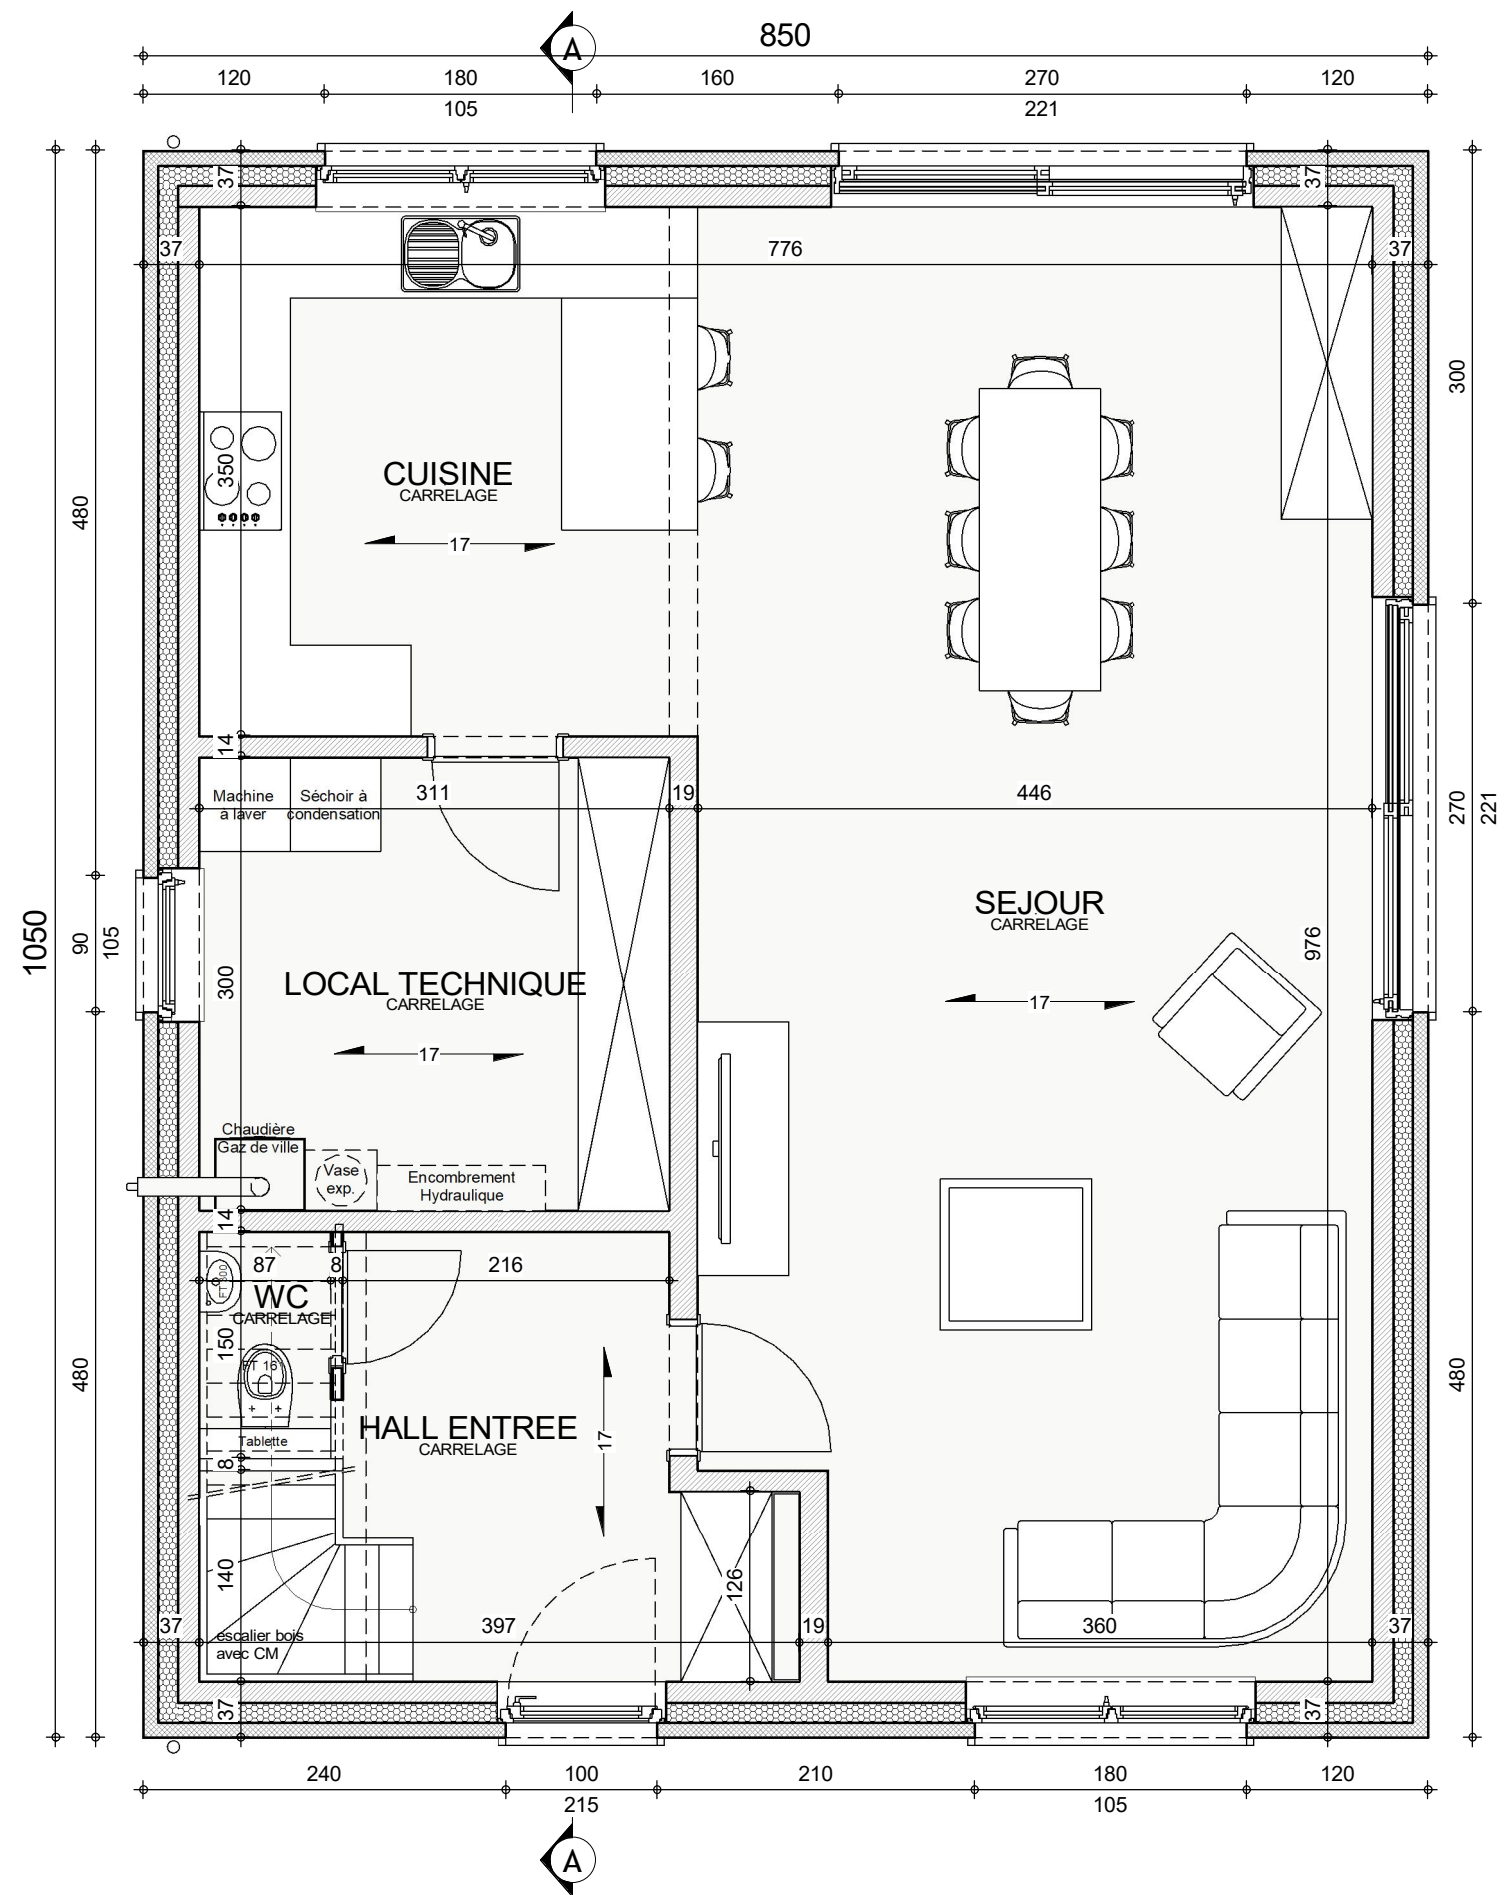


REZ-DE-CHAUSSEE

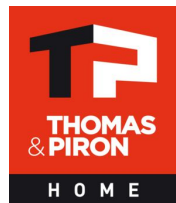

AP-2022083.01- DERVAUX/VAB-MOLI			
Date :	05/04/2022	Echelle :	1/50


ETAGE

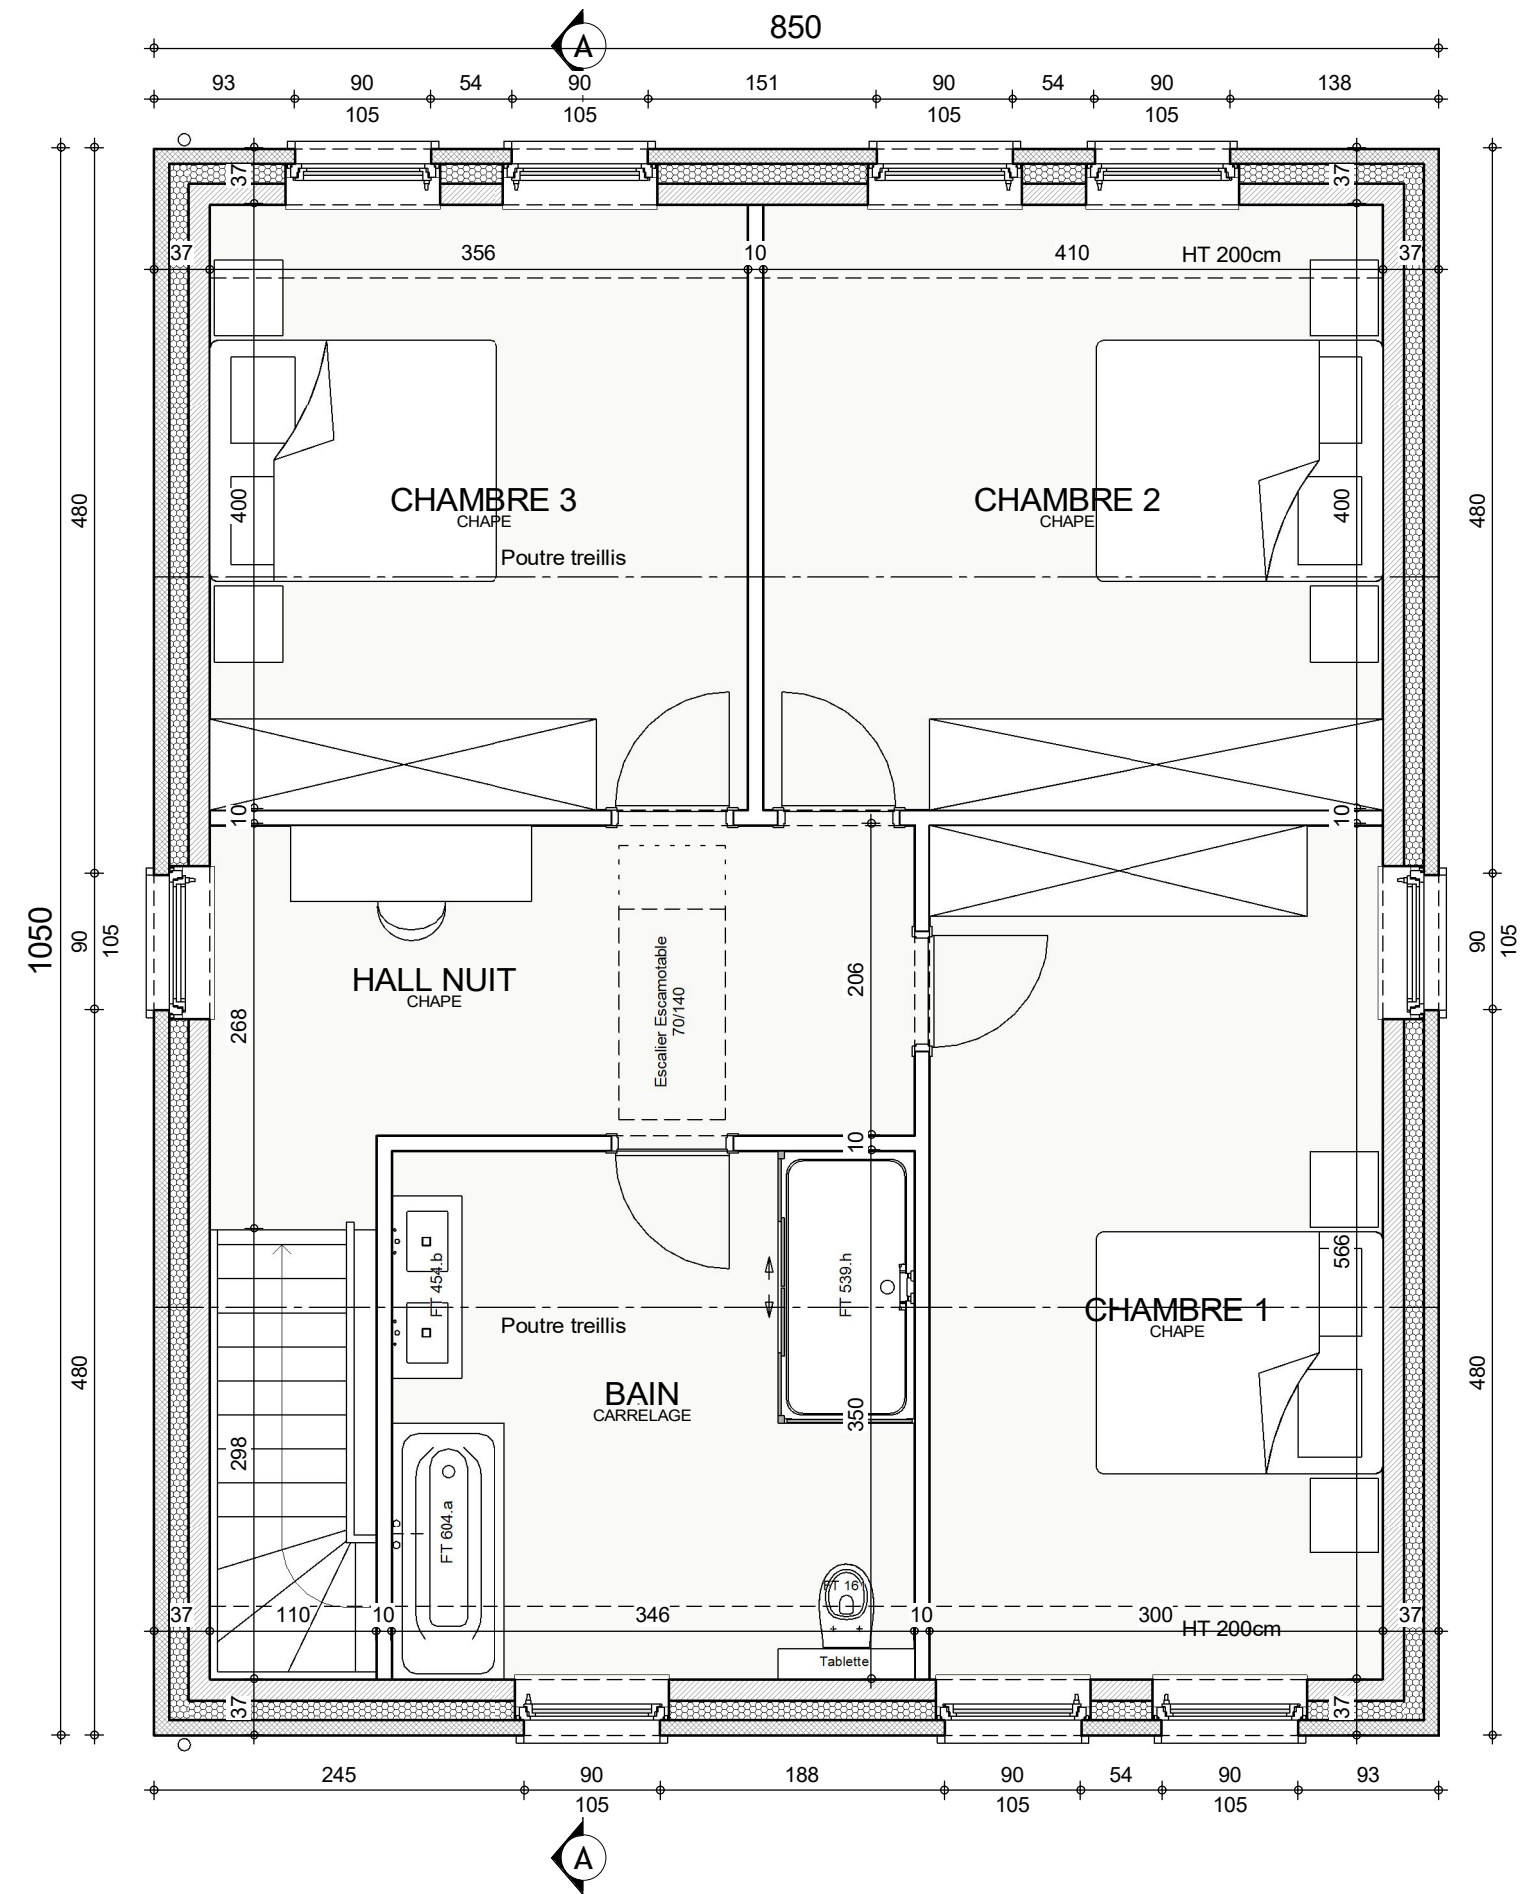


AP-2022083.01- DERVAUX/VAB-MOLI

Date : 05/04/2022 Echelle : 1/50

COMBLES

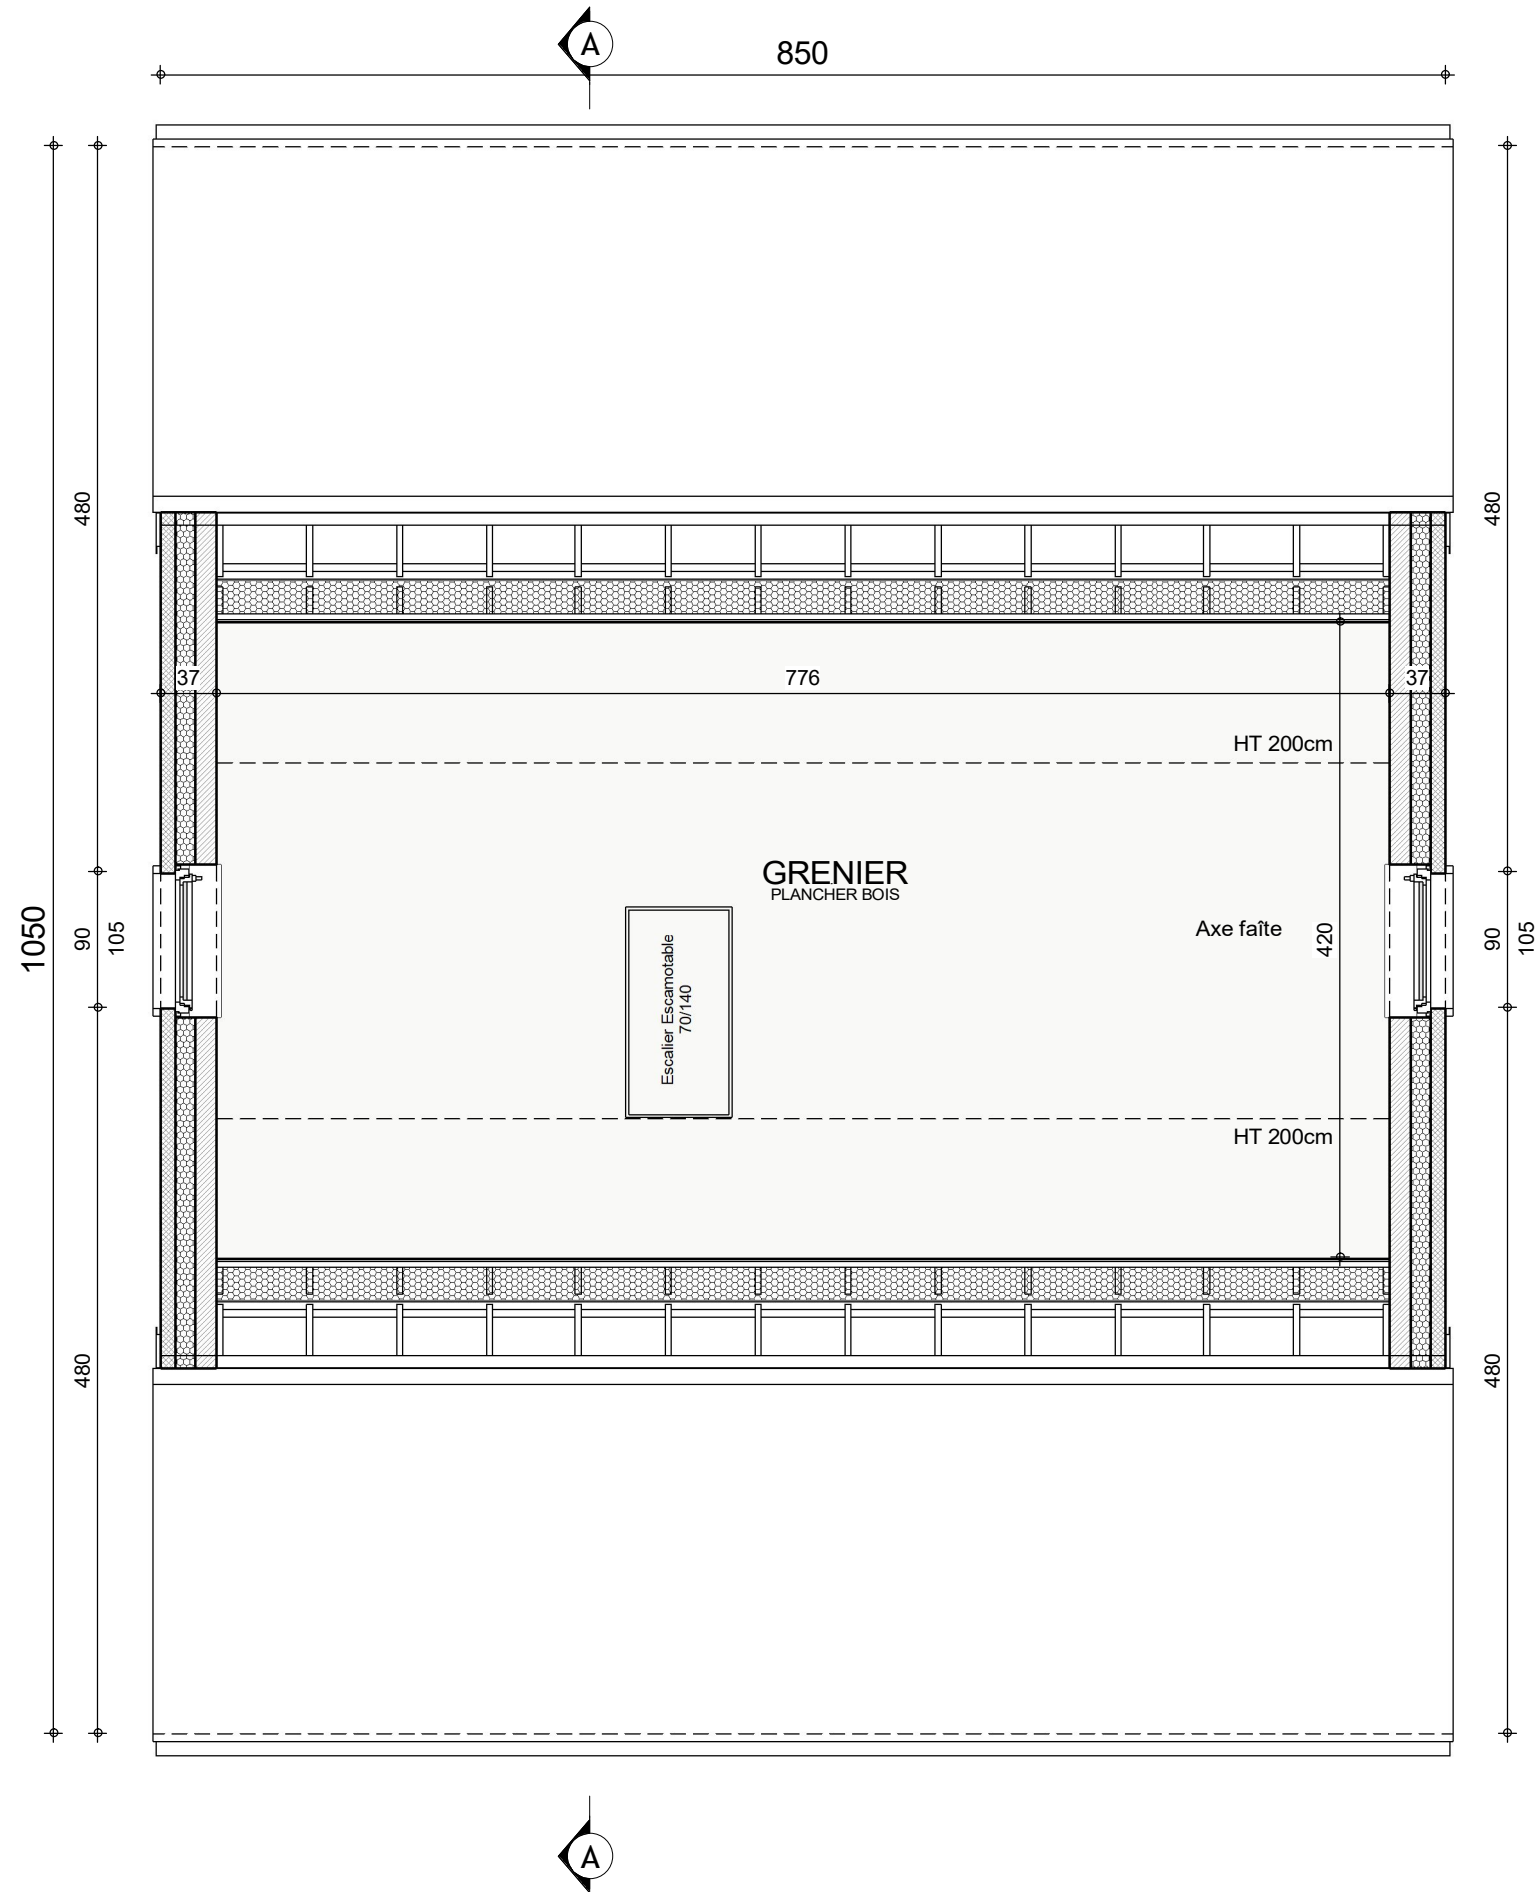


AP-2022083.01- DERVAUX/VAB-MOLI			
Date :	05/04/2022	Echelle :	1/50

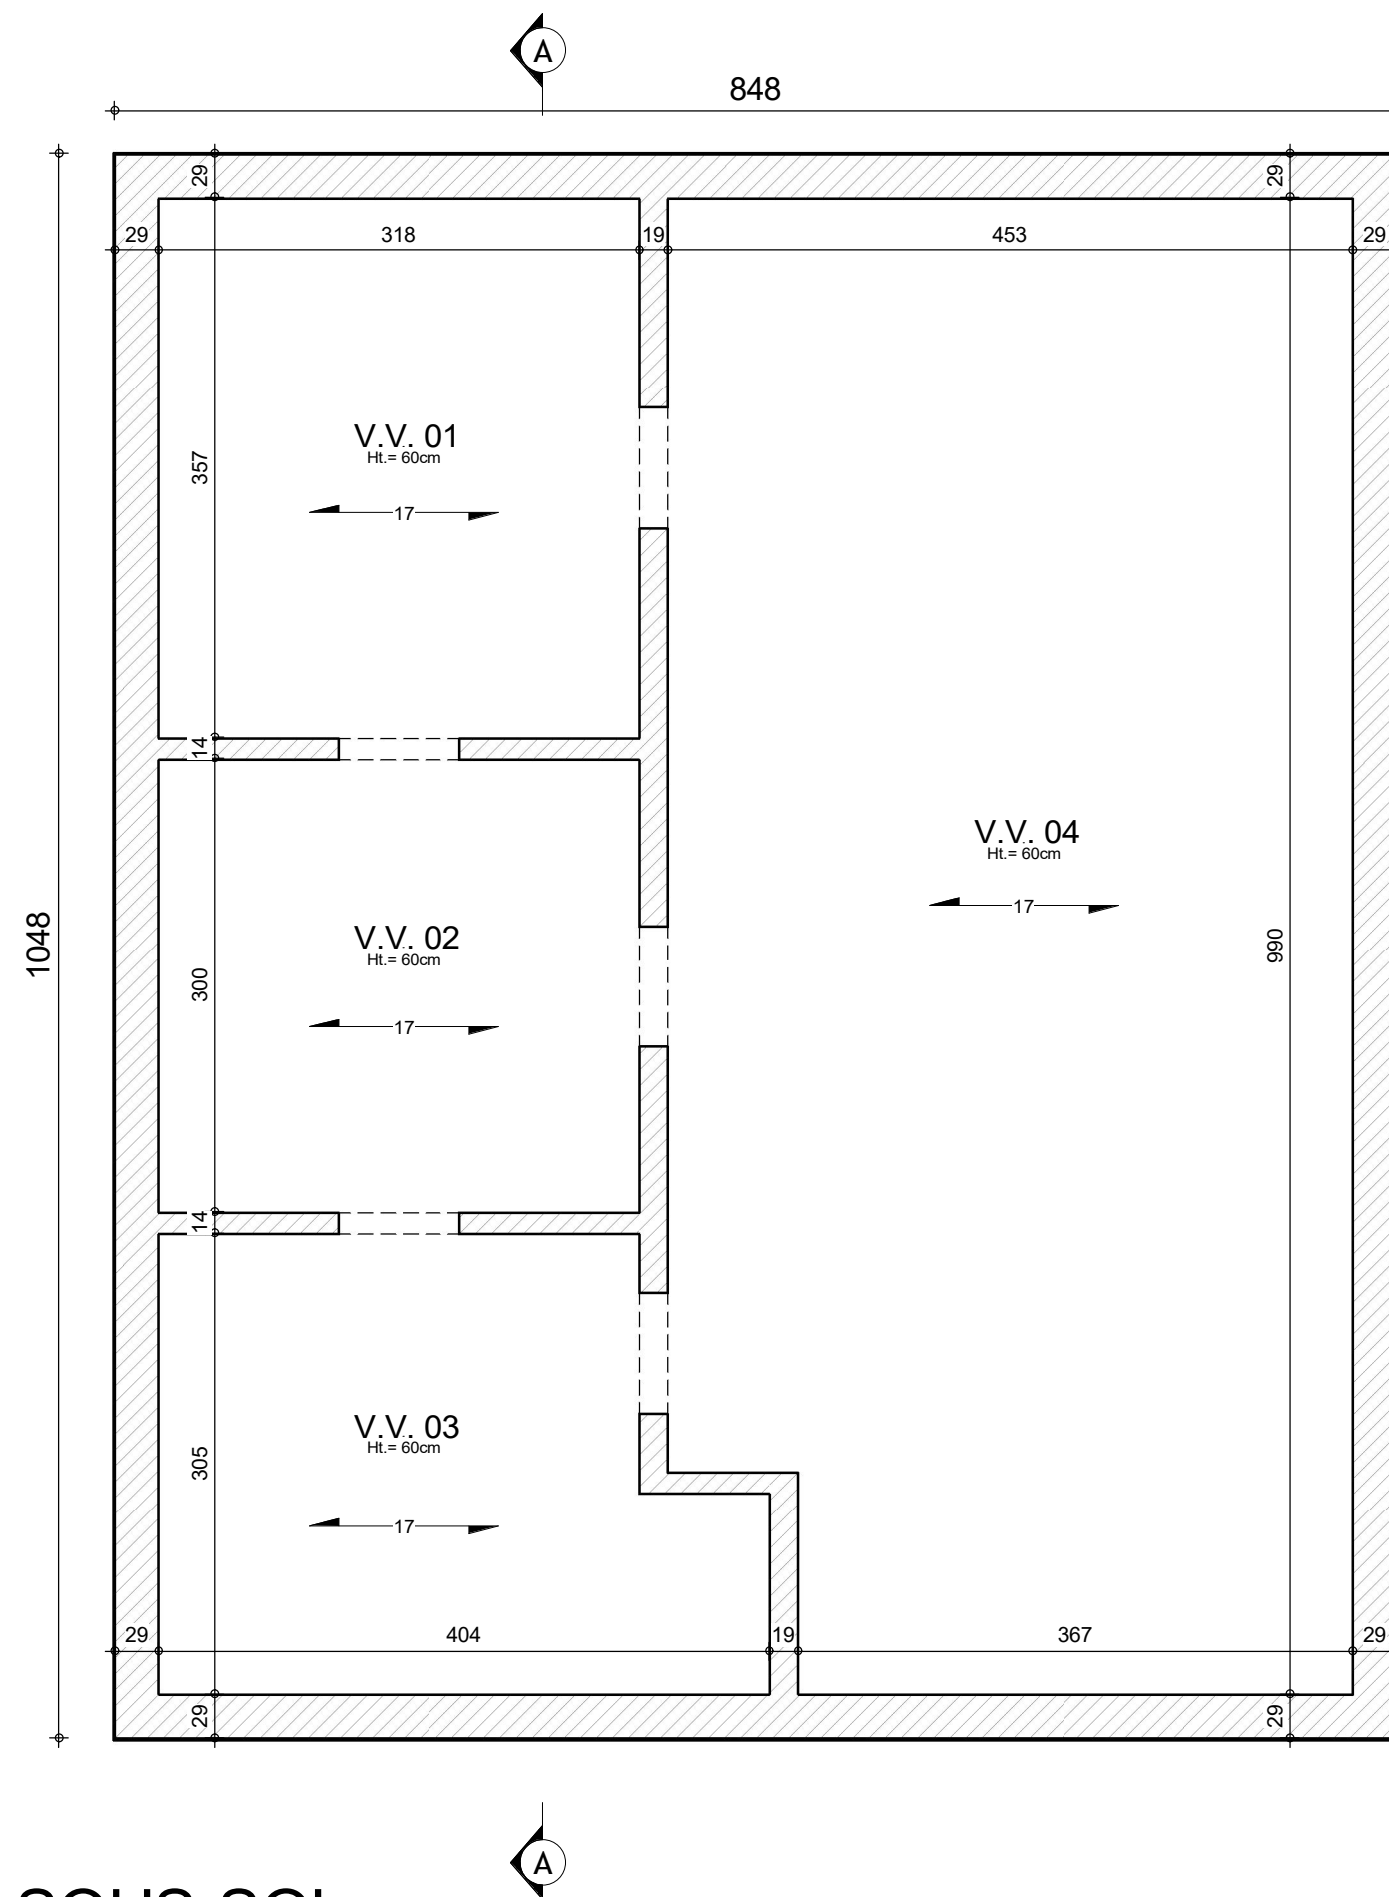


SOUS-SOL

AP-2022083.01- DERVAUX/VAB-MOLI			
Date :	05/04/2022	Echelle :	1/50

Le présent projet reste la propriété de la S.A. THOMAS & PIRON. Il est protégé par la législation en matière de création et ne peut en aucun cas faire l'objet d'une copie même partielle sans l'autorisation de l'auteur.

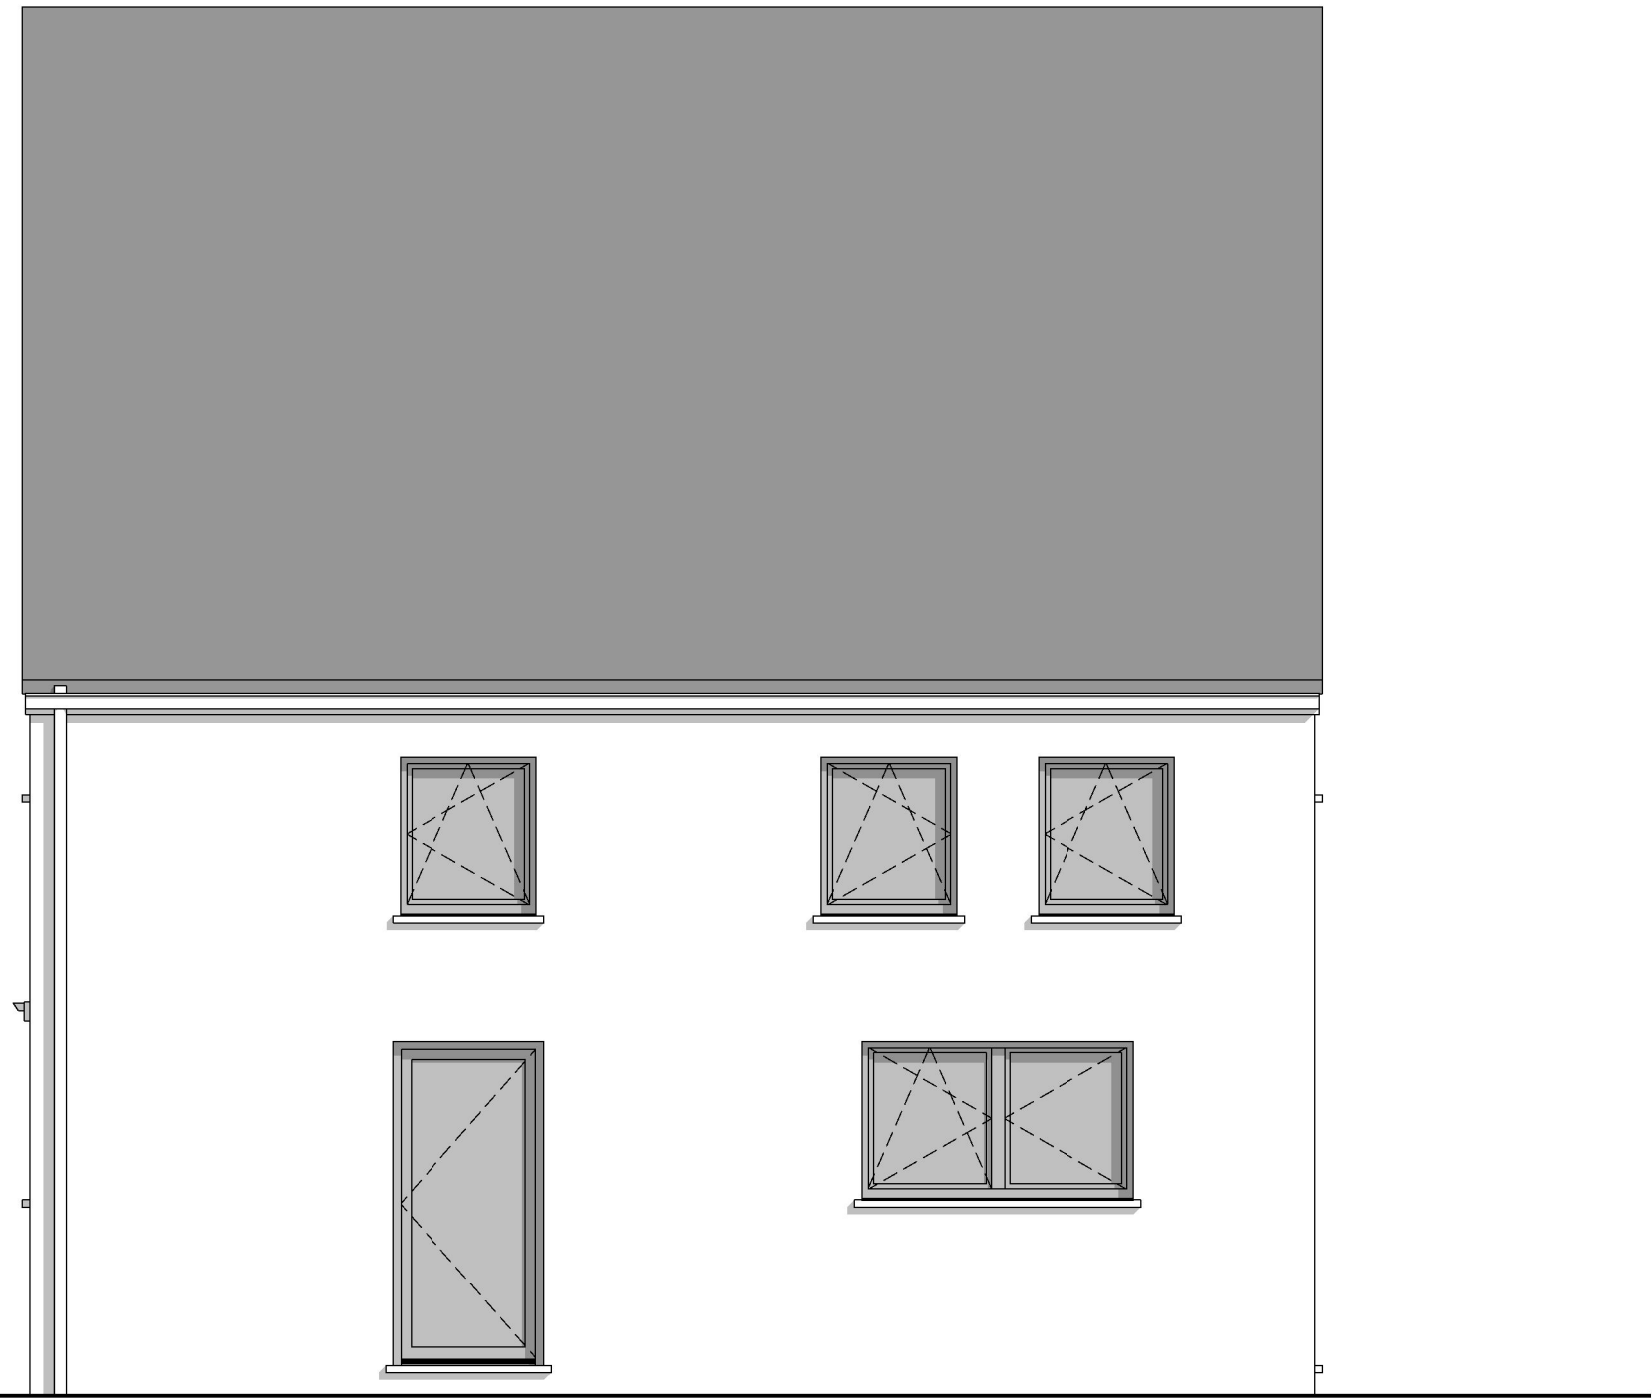

FACADE AVANT

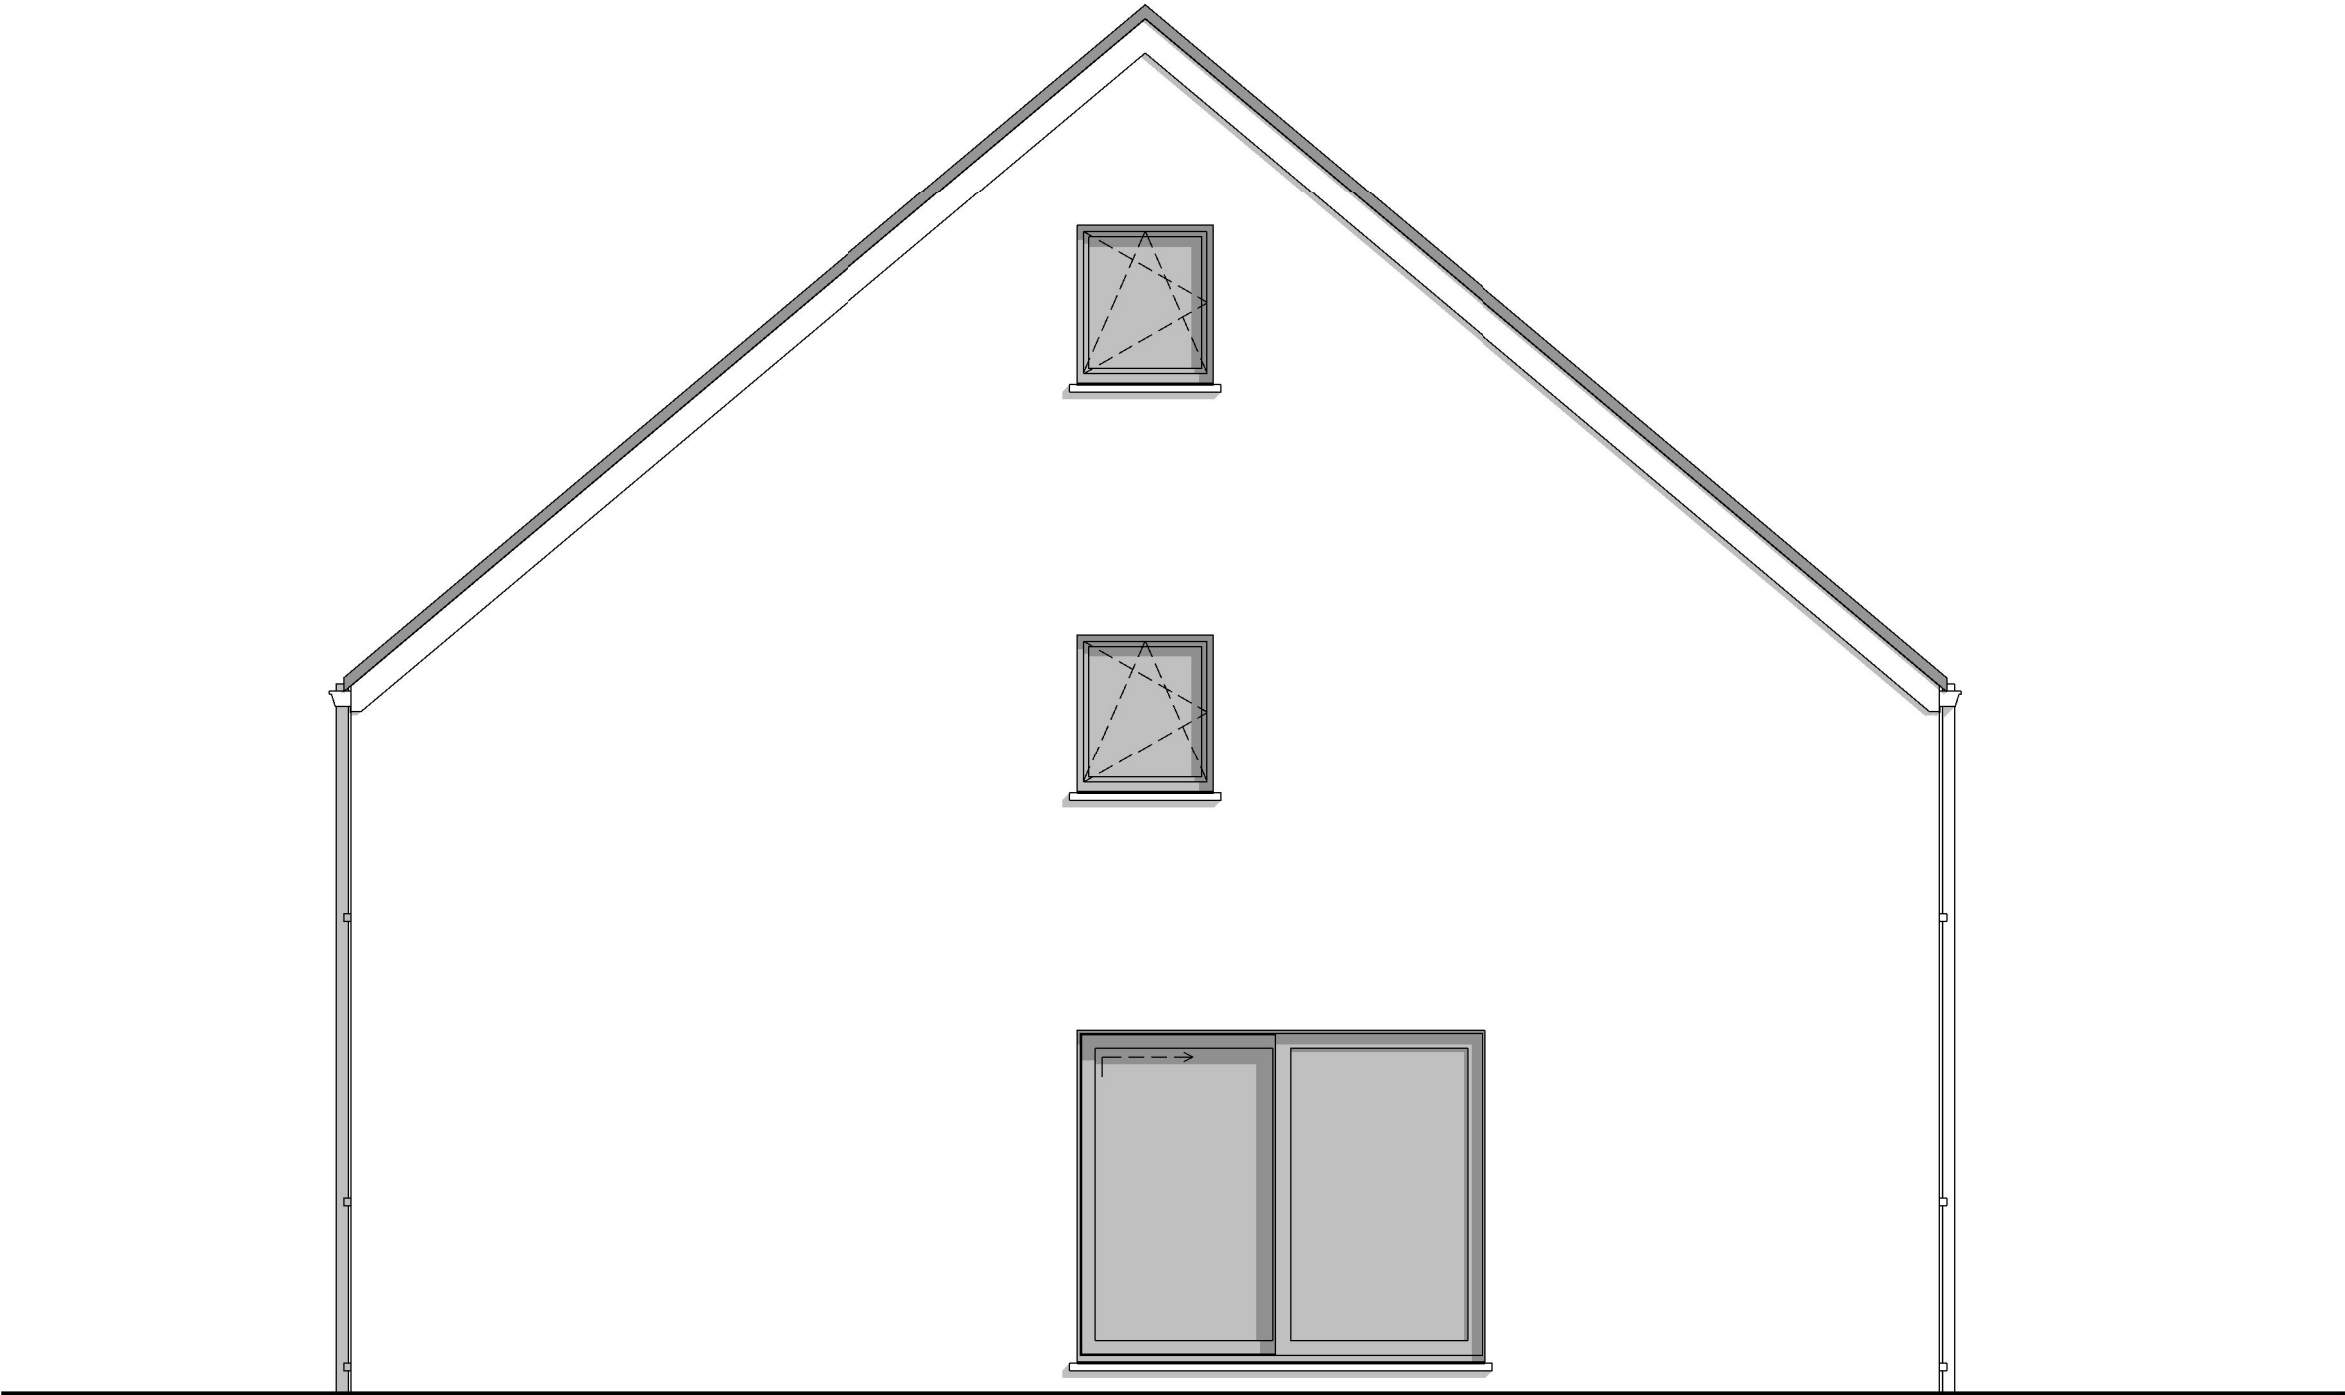


PIGNON DROIT




AP-2022083.01- DERVAUX/VAB-MOLI			
Date :	05/04/2022	Echelle :	1/50

Le présent projet reste la propriété de la S.A. THOMAS & PIRON. Il est protégé par la législation en matière de création et ne peut en aucun cas faire l'objet d'une copie même partielle sans l'autorisation de l'auteur.

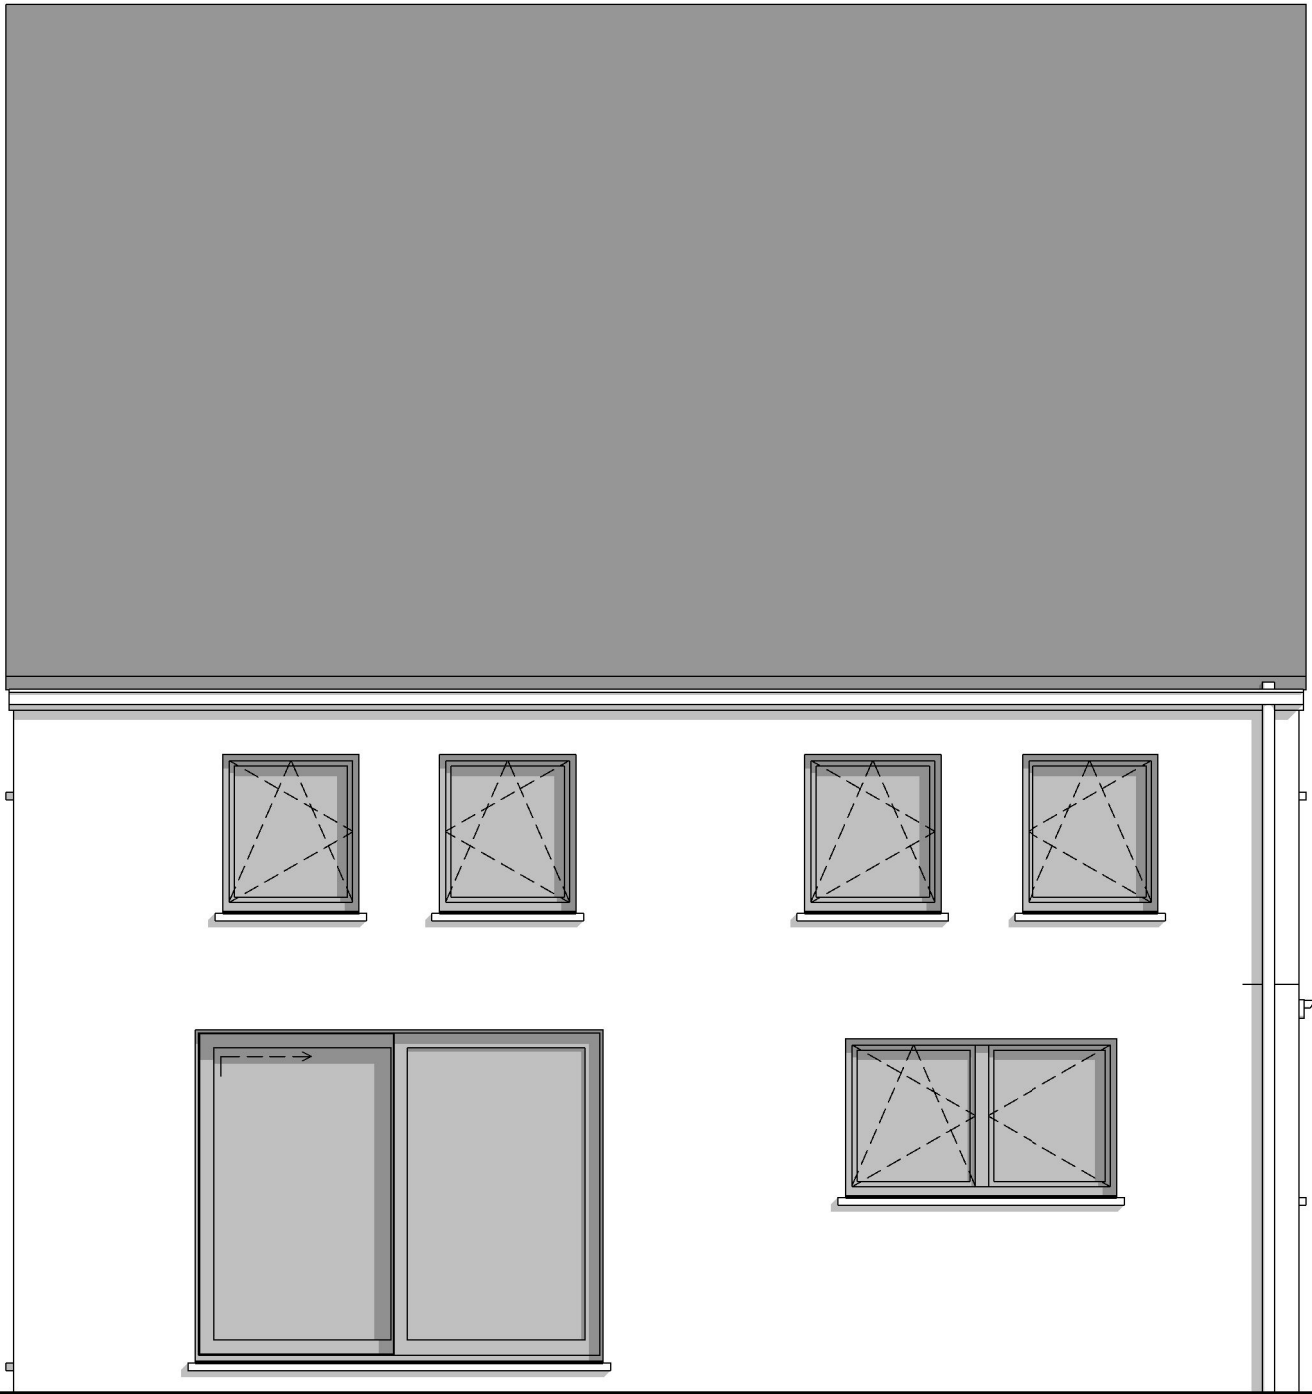

FACADE ARRIERE

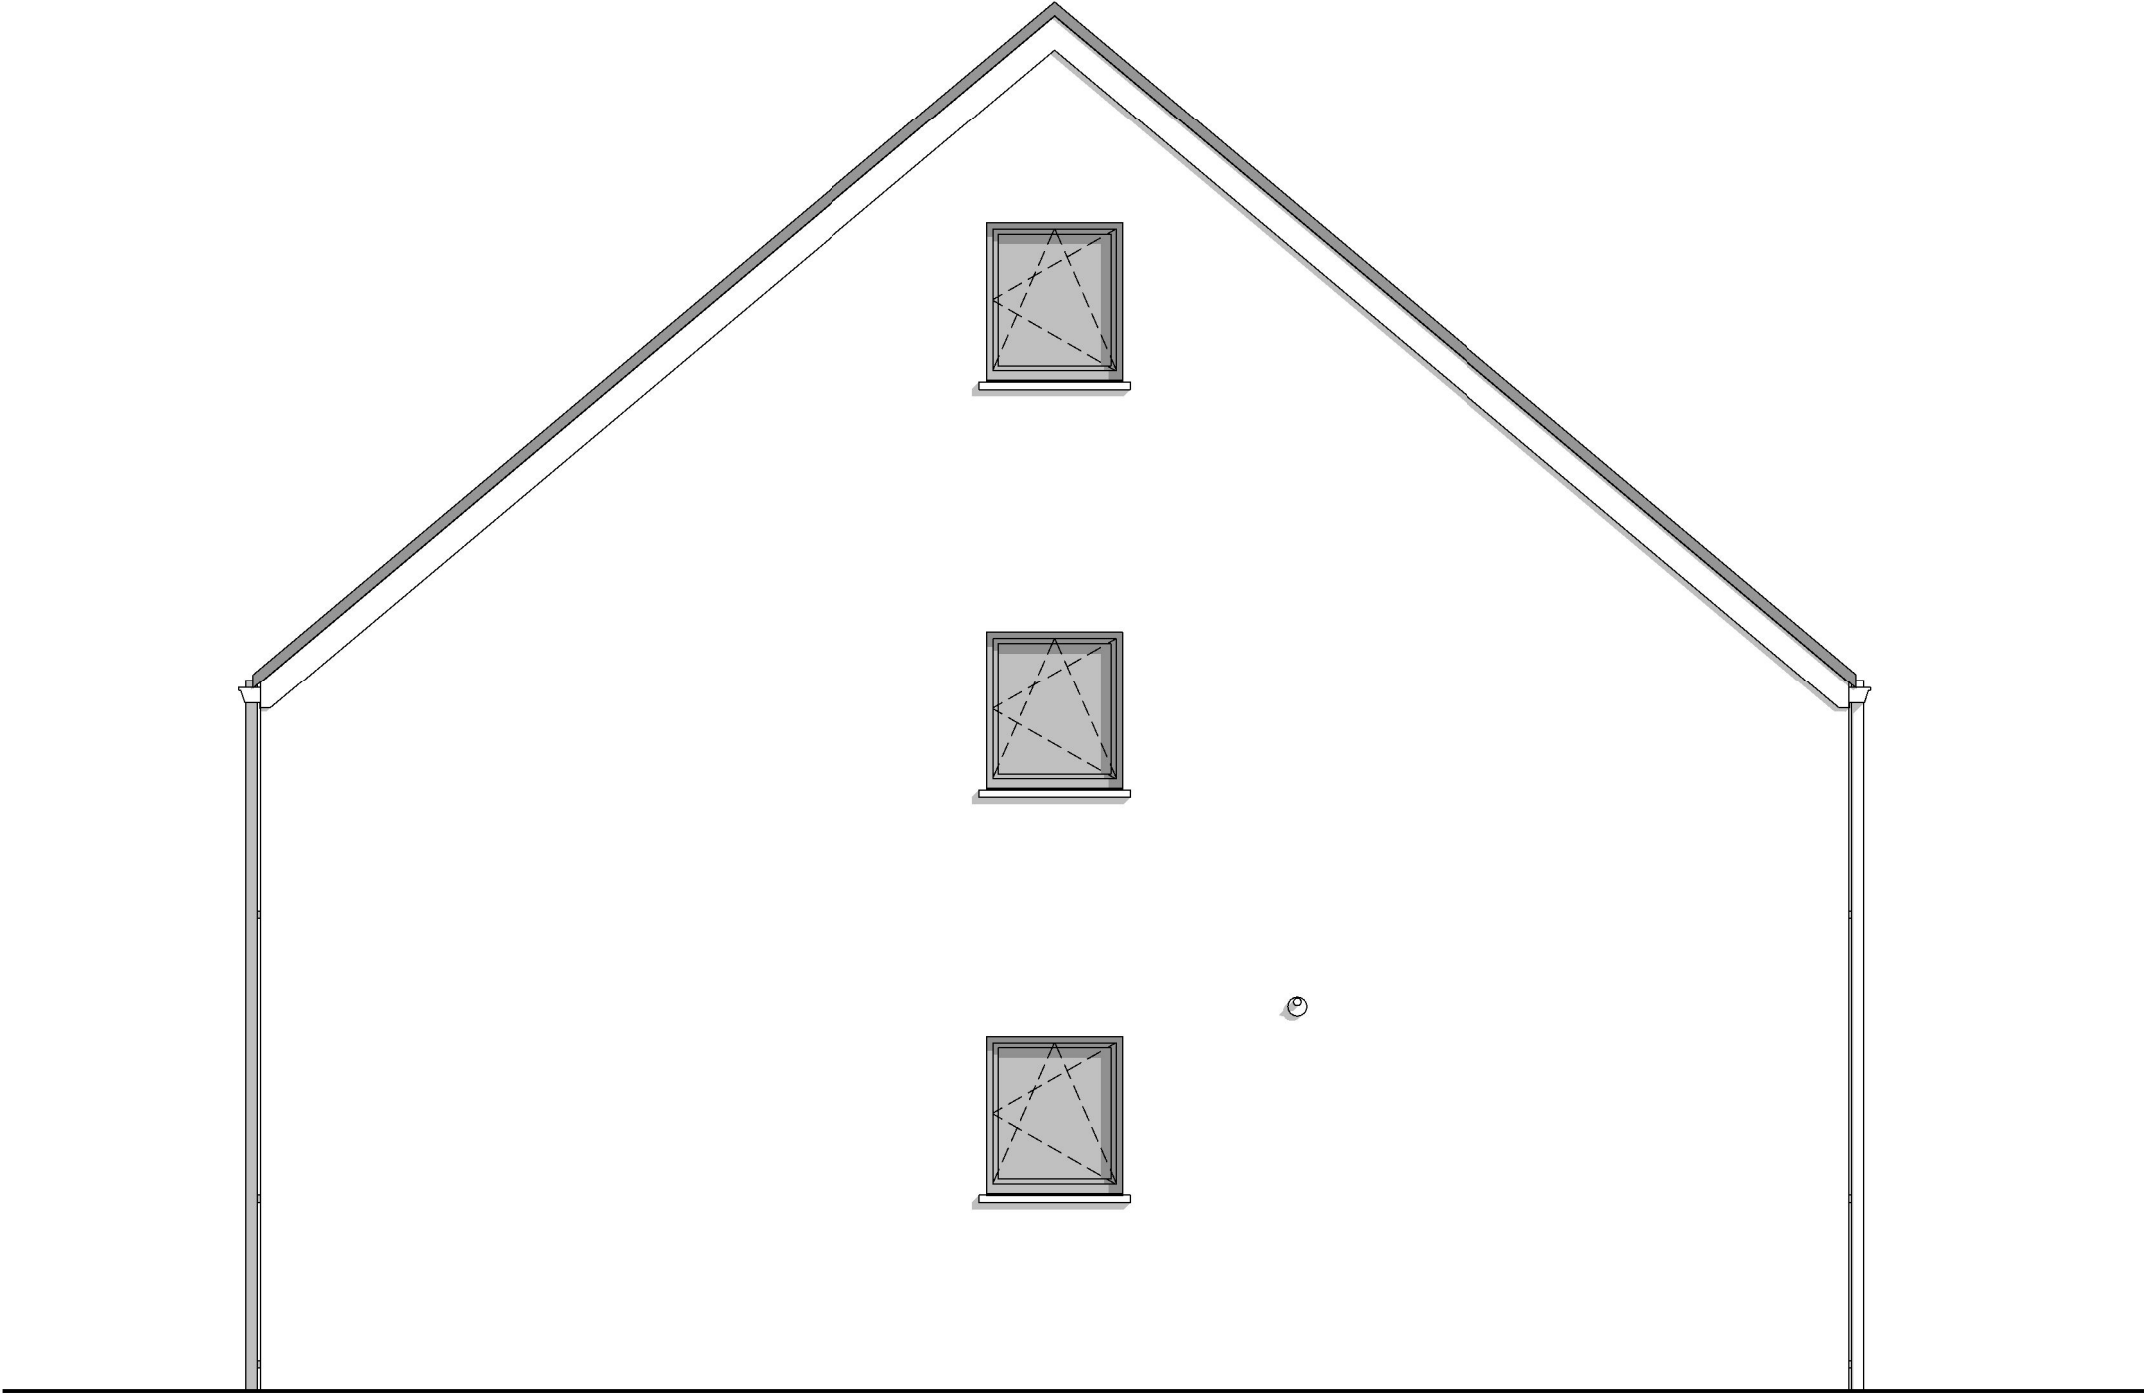

PIGNON GAUCHE



AP-2022083.01- DERVAUX/VAB-MOLI			
Date :	05/04/2022	Echelle :	1/50

Le présent projet reste la propriété de la S.A. THOMAS & PIRON. Il est protégé par la législation en matière de création et ne peut en aucun cas faire l'objet d'une copie même partielle sans l'autorisation de l'auteur.