




29

Lot 30

Lot 31


Lc

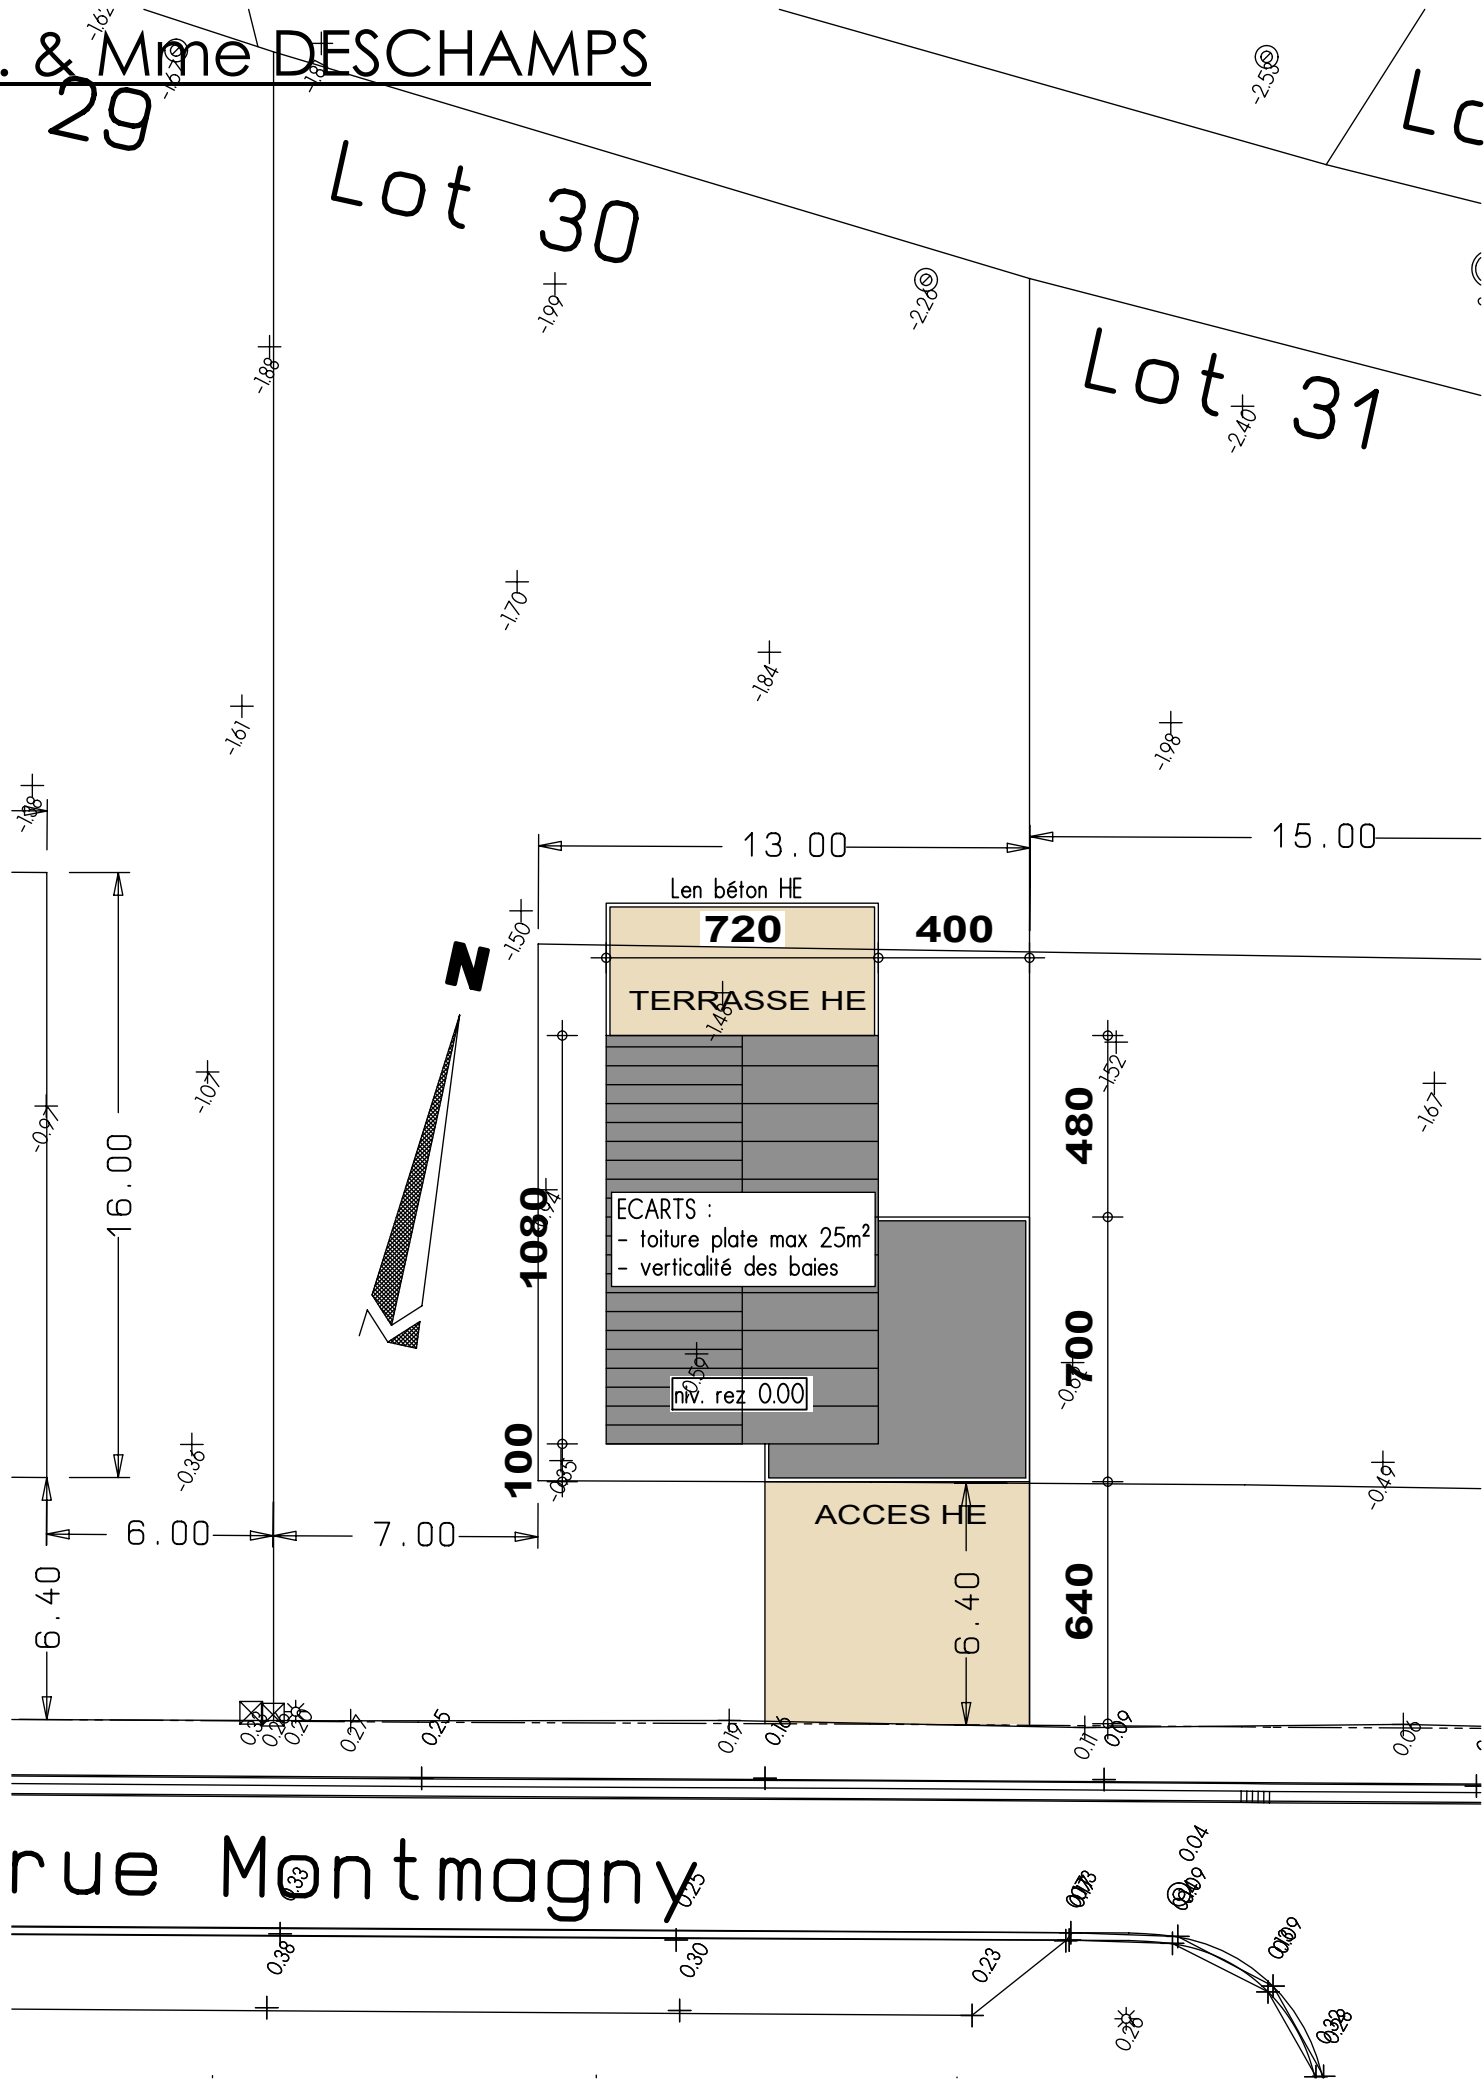

IMPLANTATION

AP-2020083-01-DESCHAMPS-THO-MOLI			
Date :	17/03/2020	Echelle :	1/200



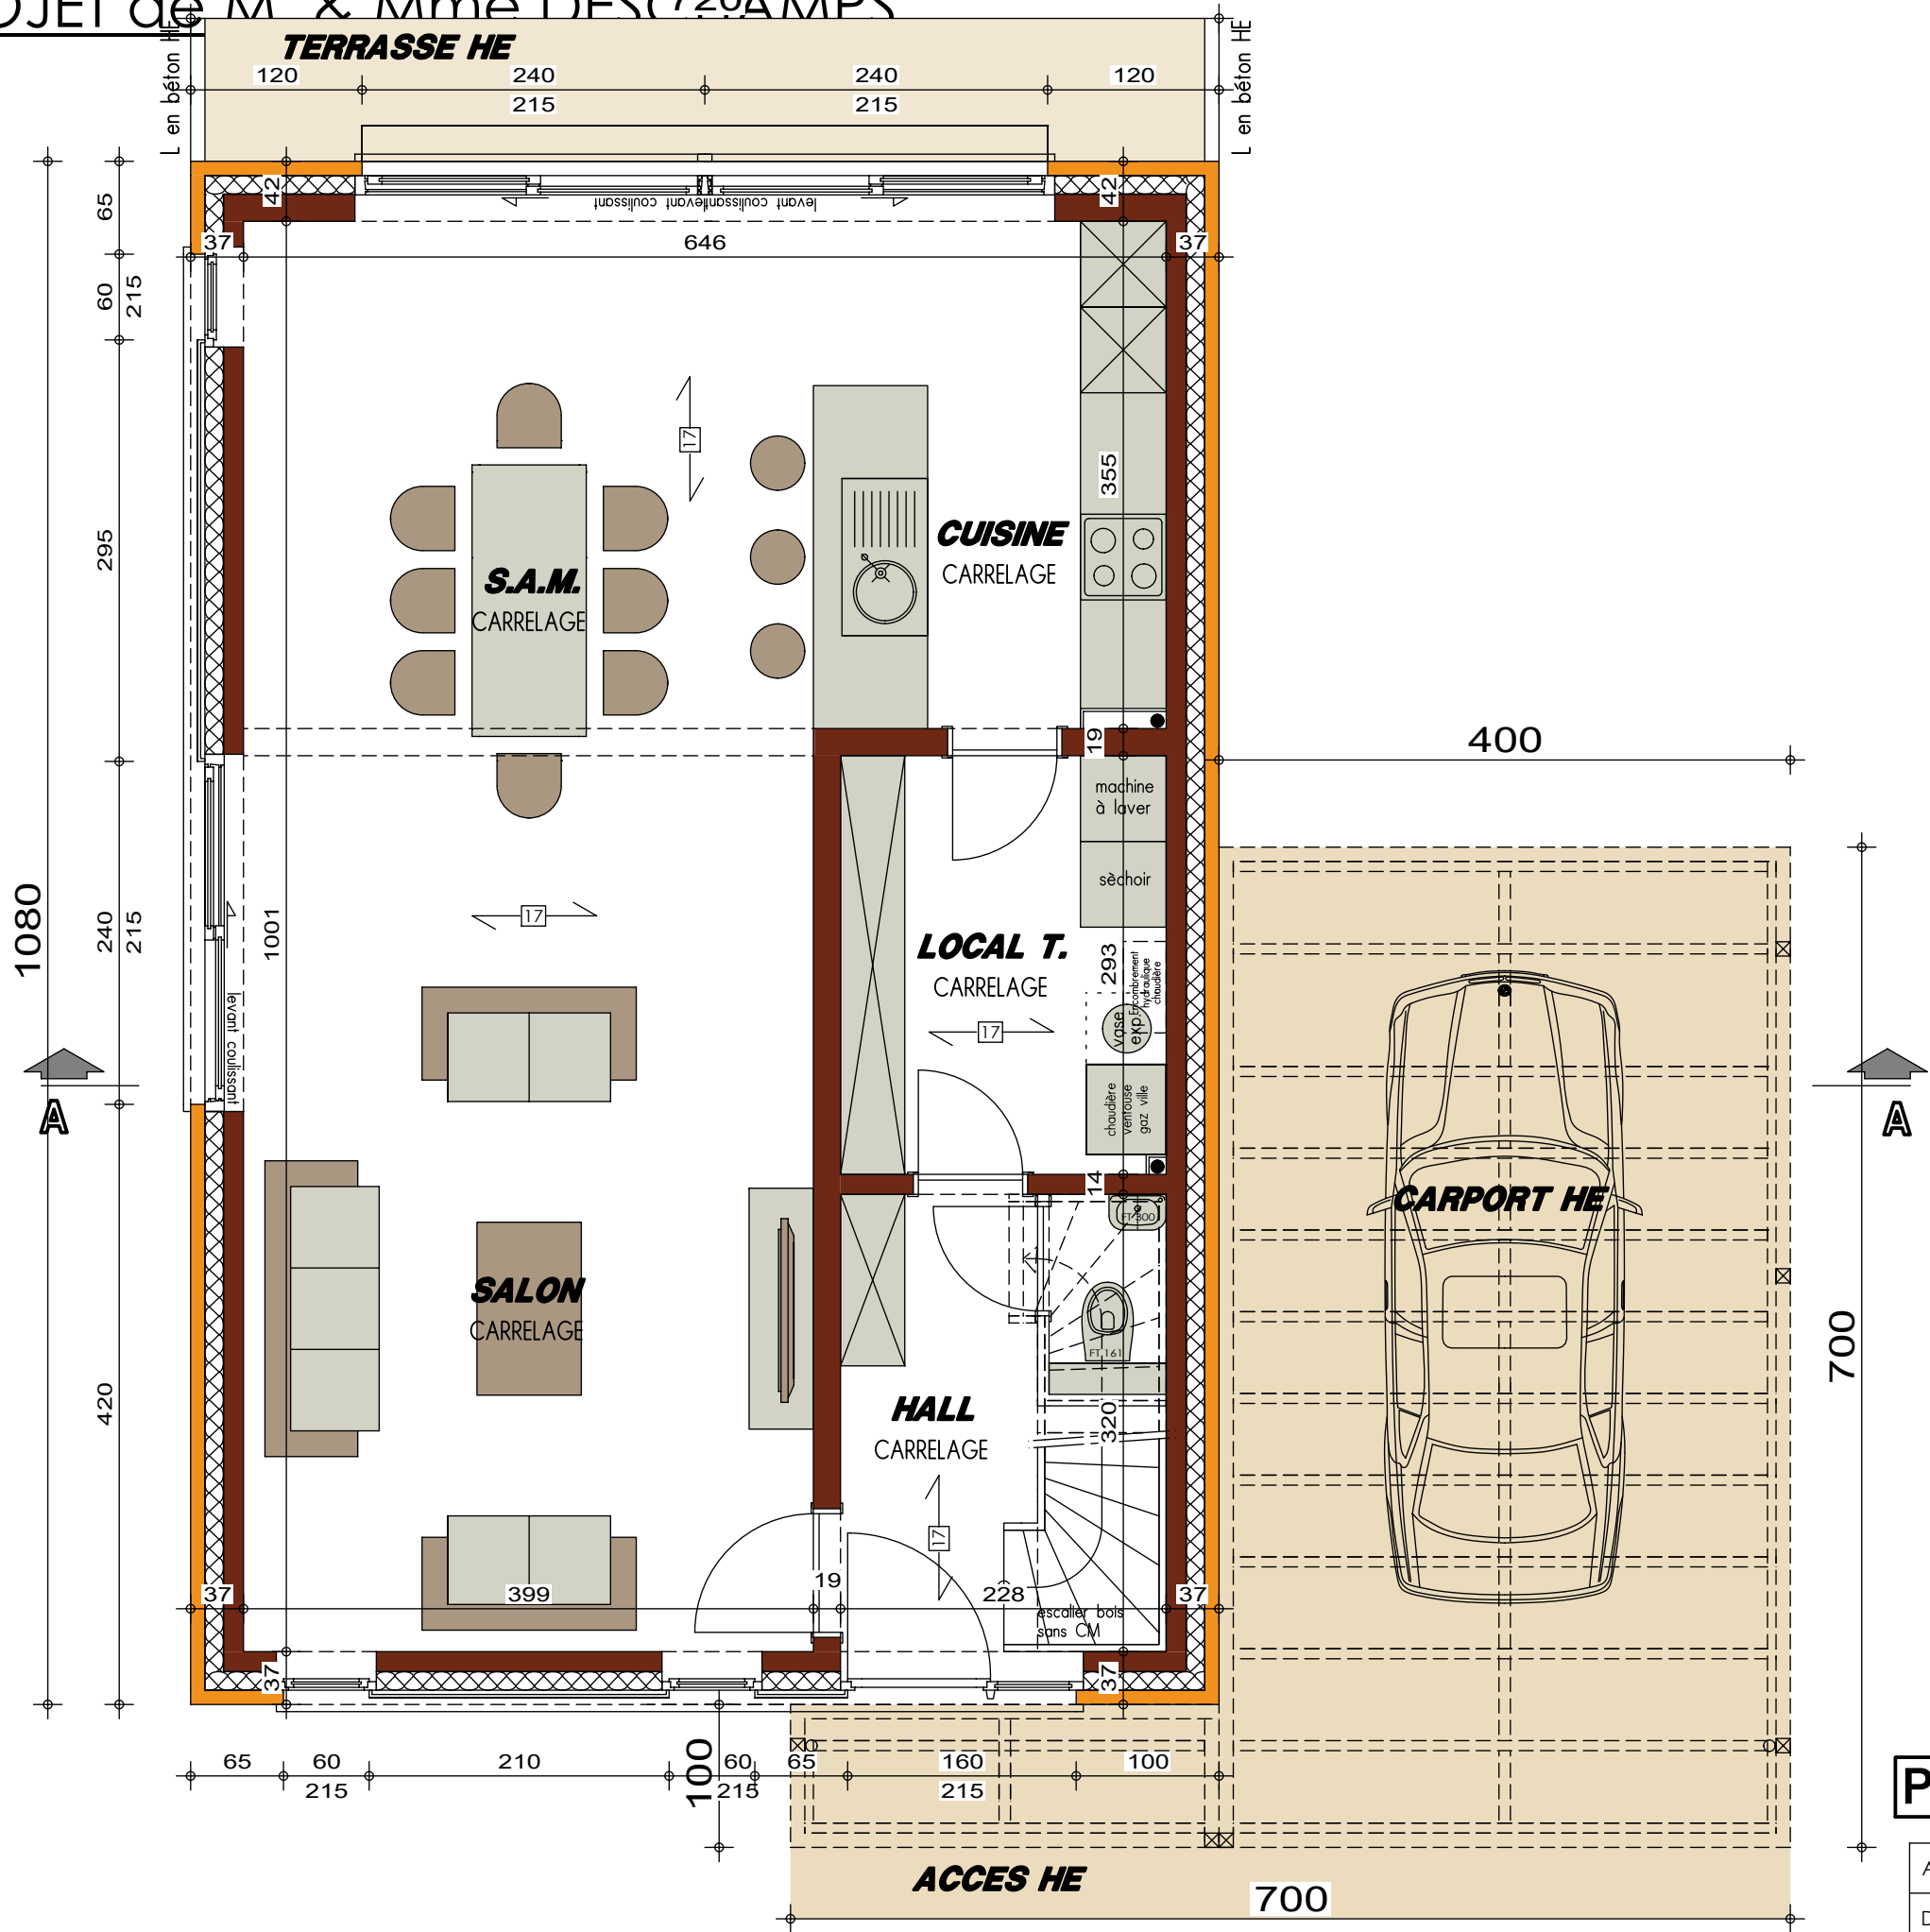



PLAN REZ-DE-CHAUSSEE

AP-2020083-01-DESCHAMPS-THO-MOLI

Date : 17/03/2020 Echelle : 1/50




Date :	17/03/2020	Echelle :	1/50
--------	------------	-----------	------

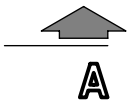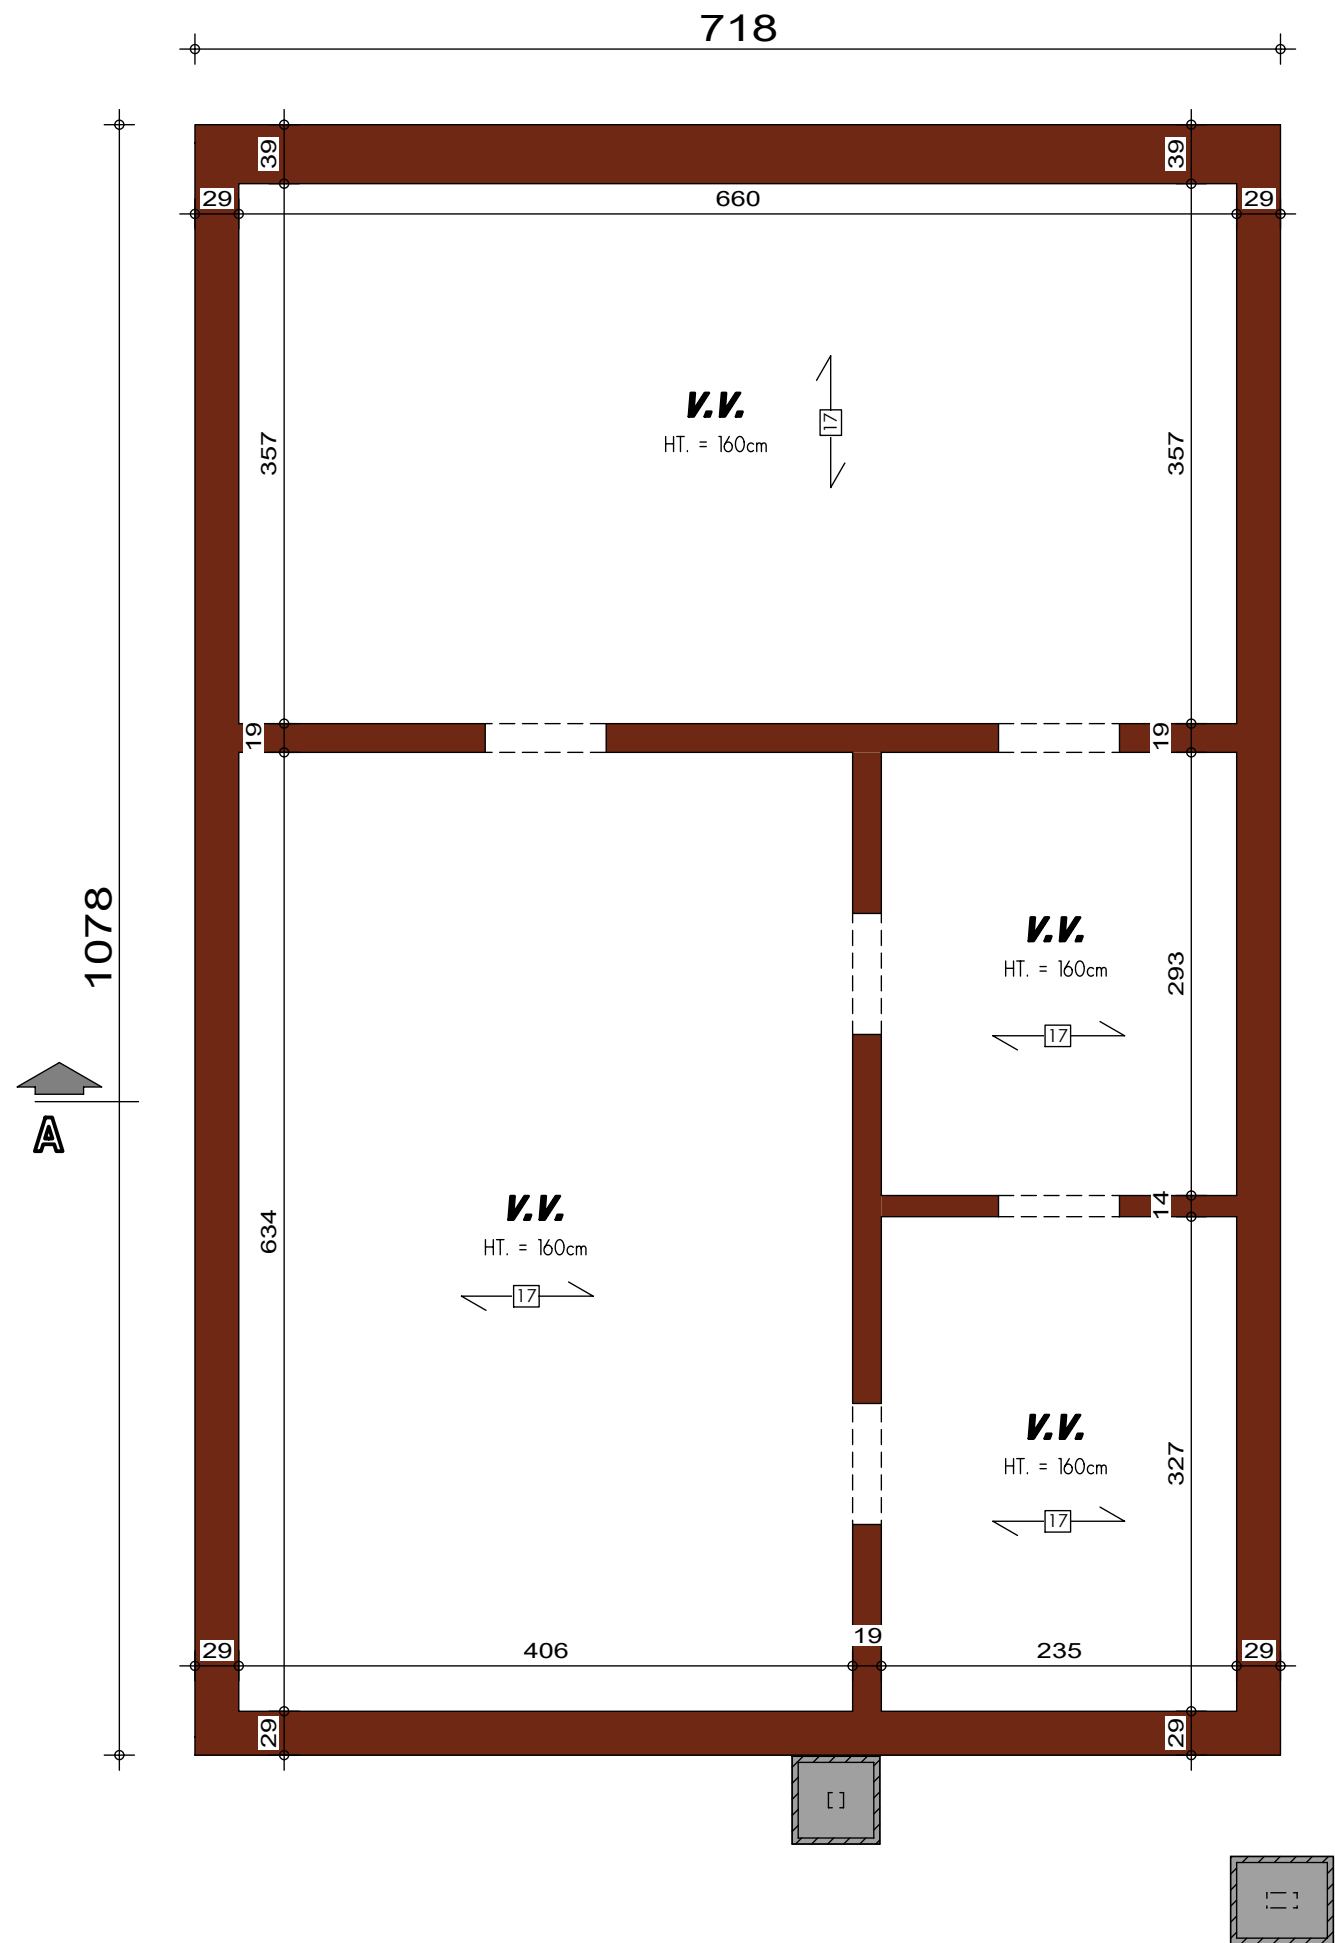



PLAN SOUS-SOL

AVANT-PROJET de M. & Mme DESCHAMPS

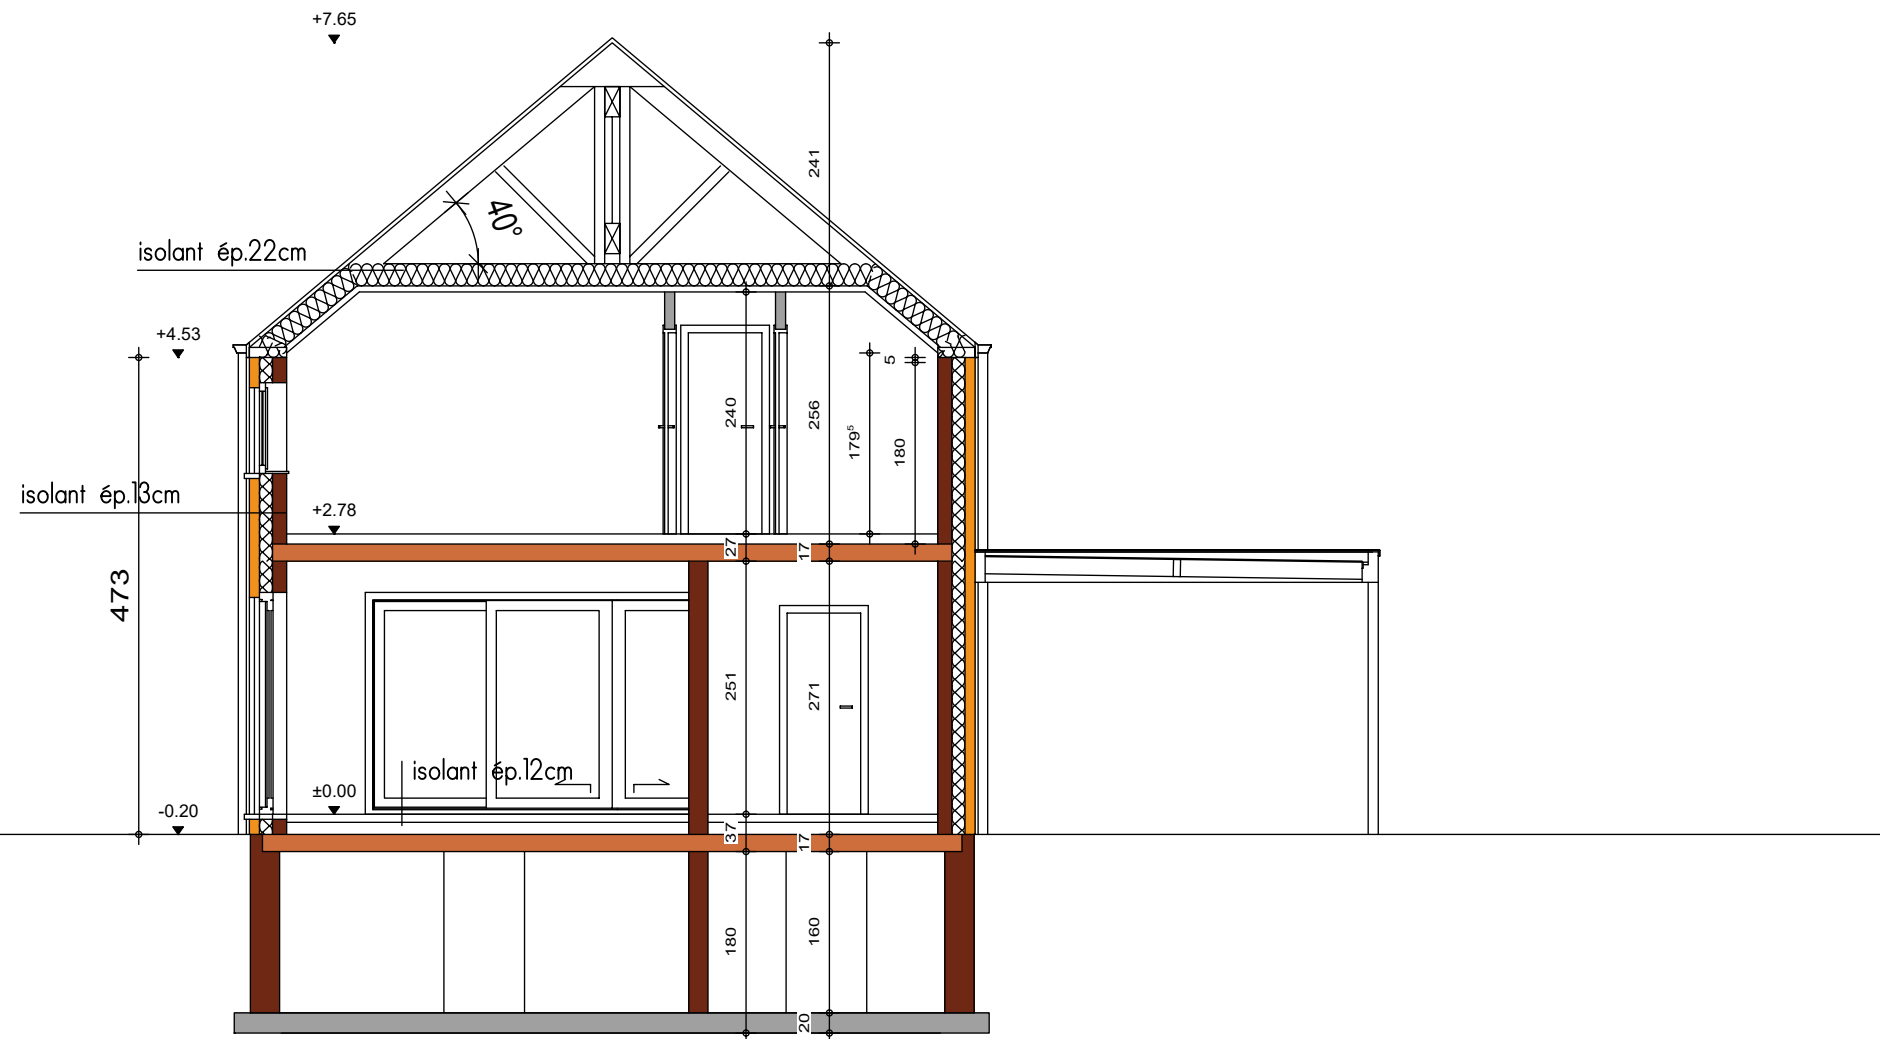


COUPE AA

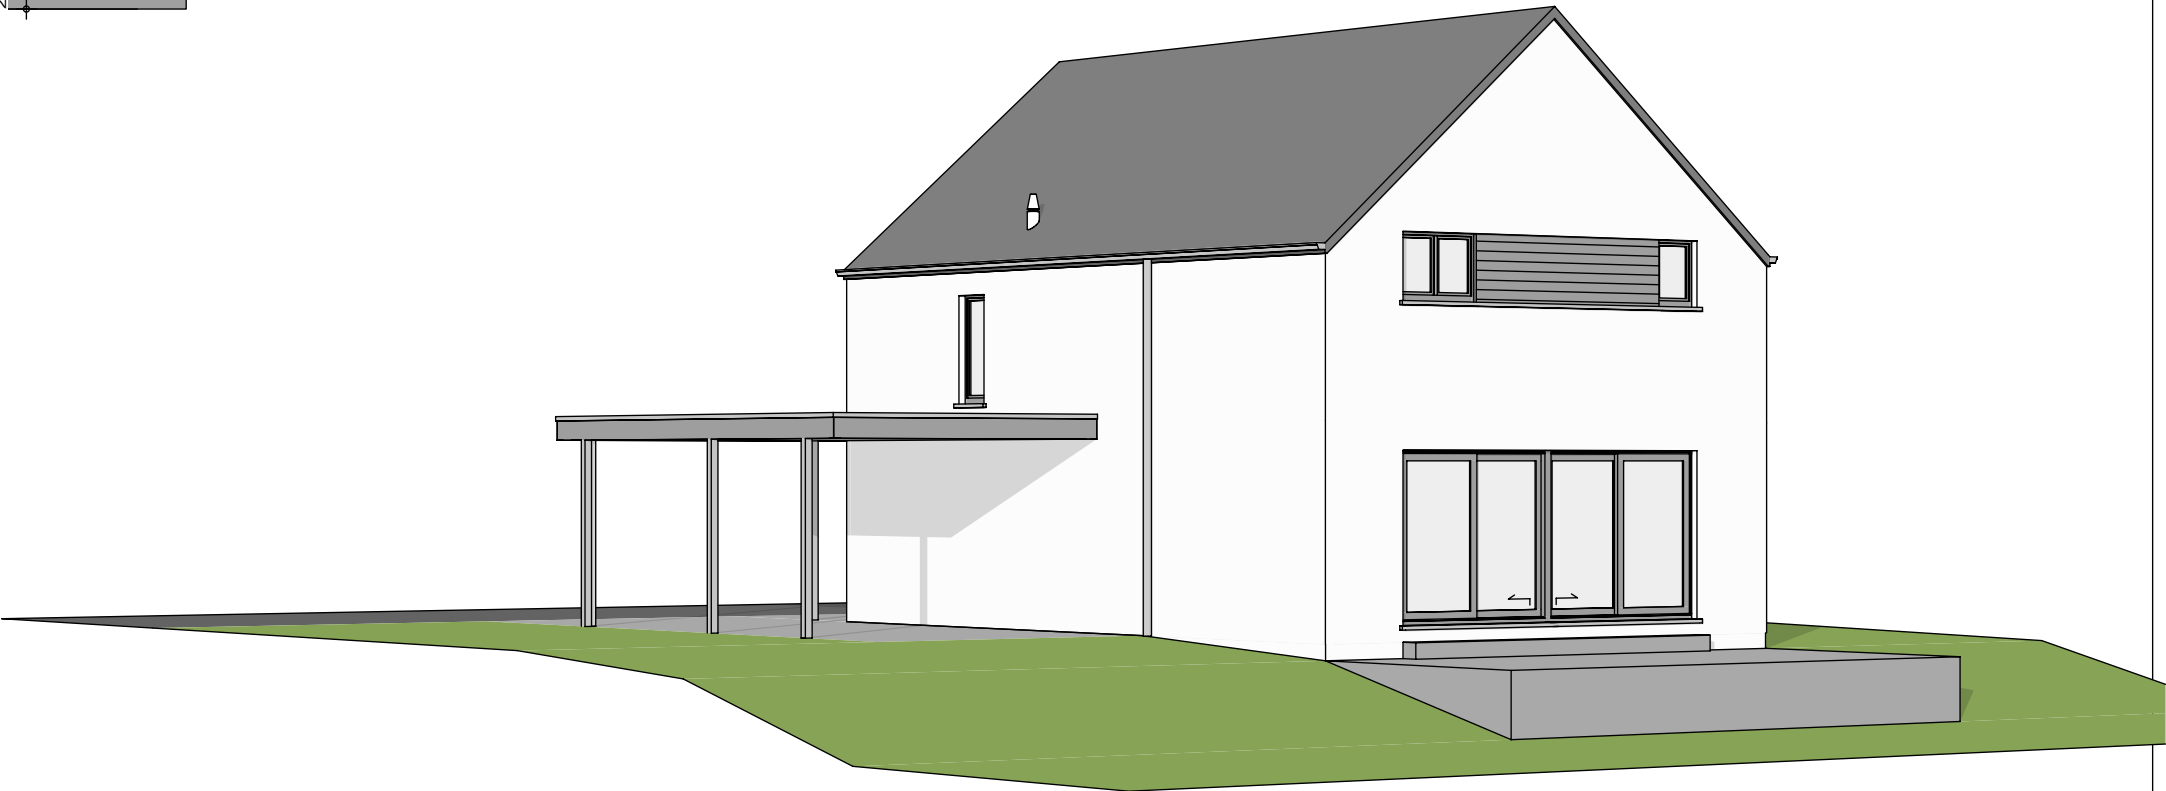


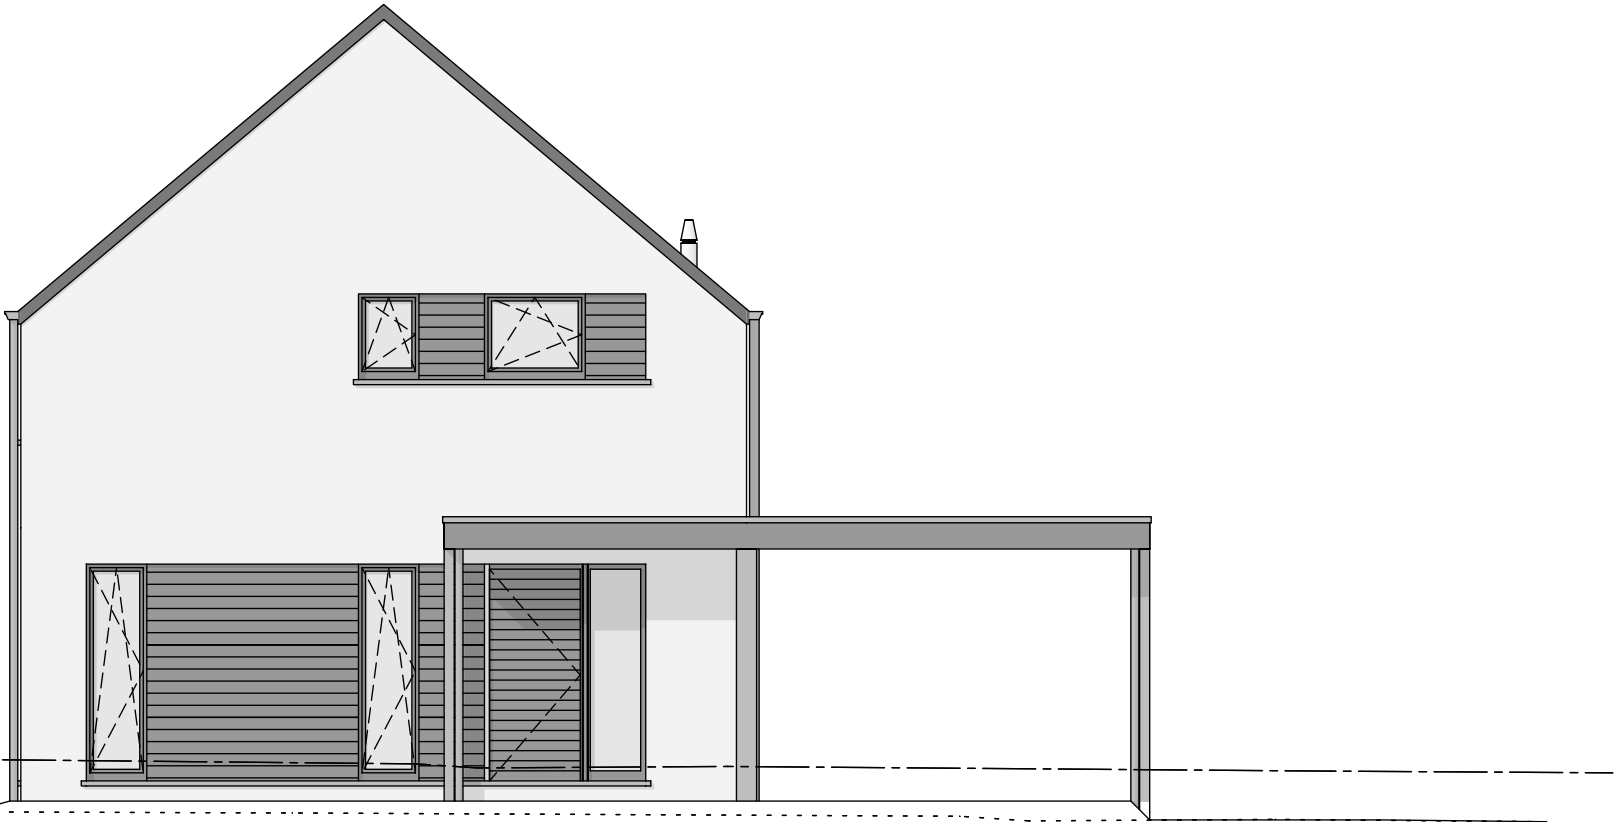

PIGNON AVANT

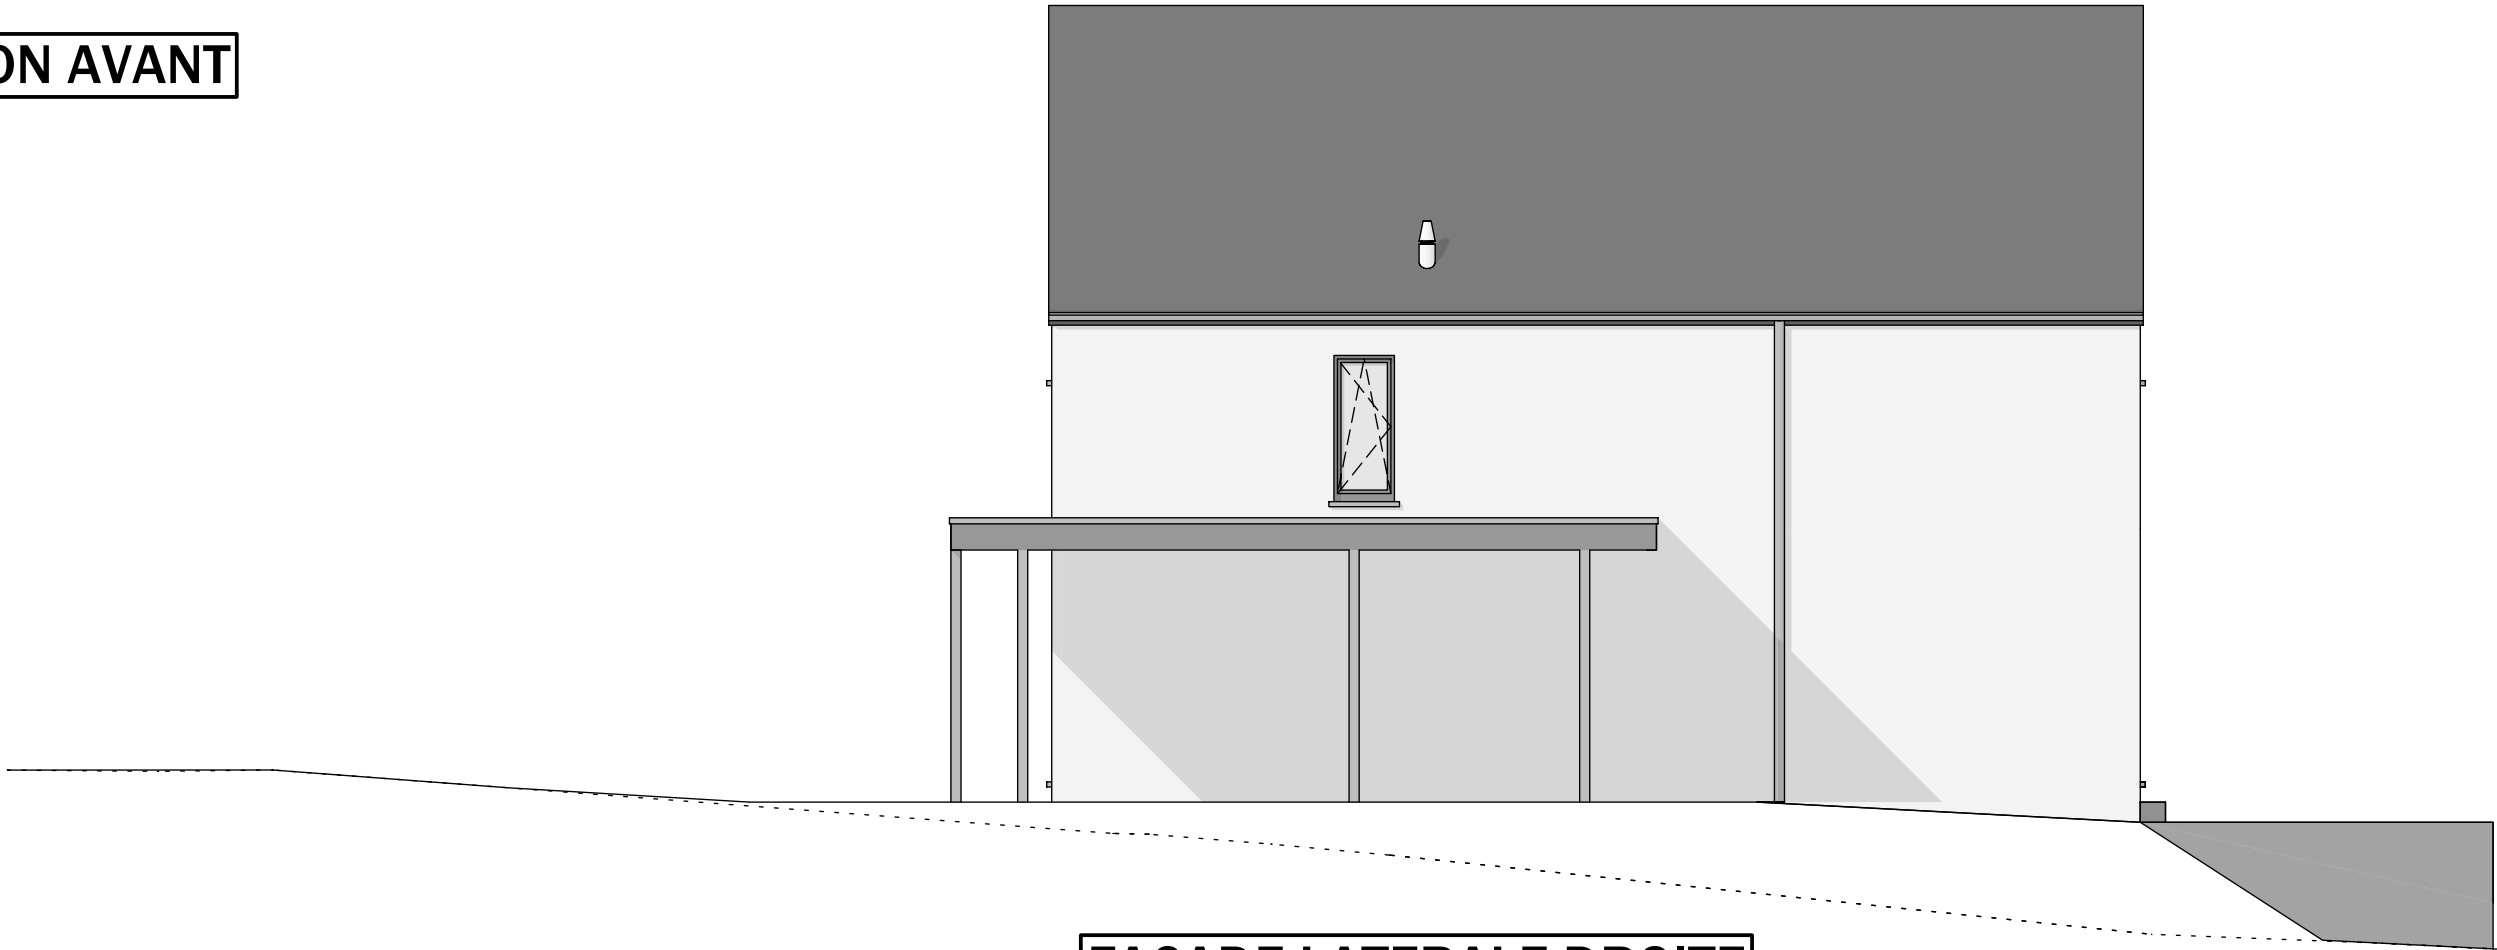

FACADE LATERALE DROITE

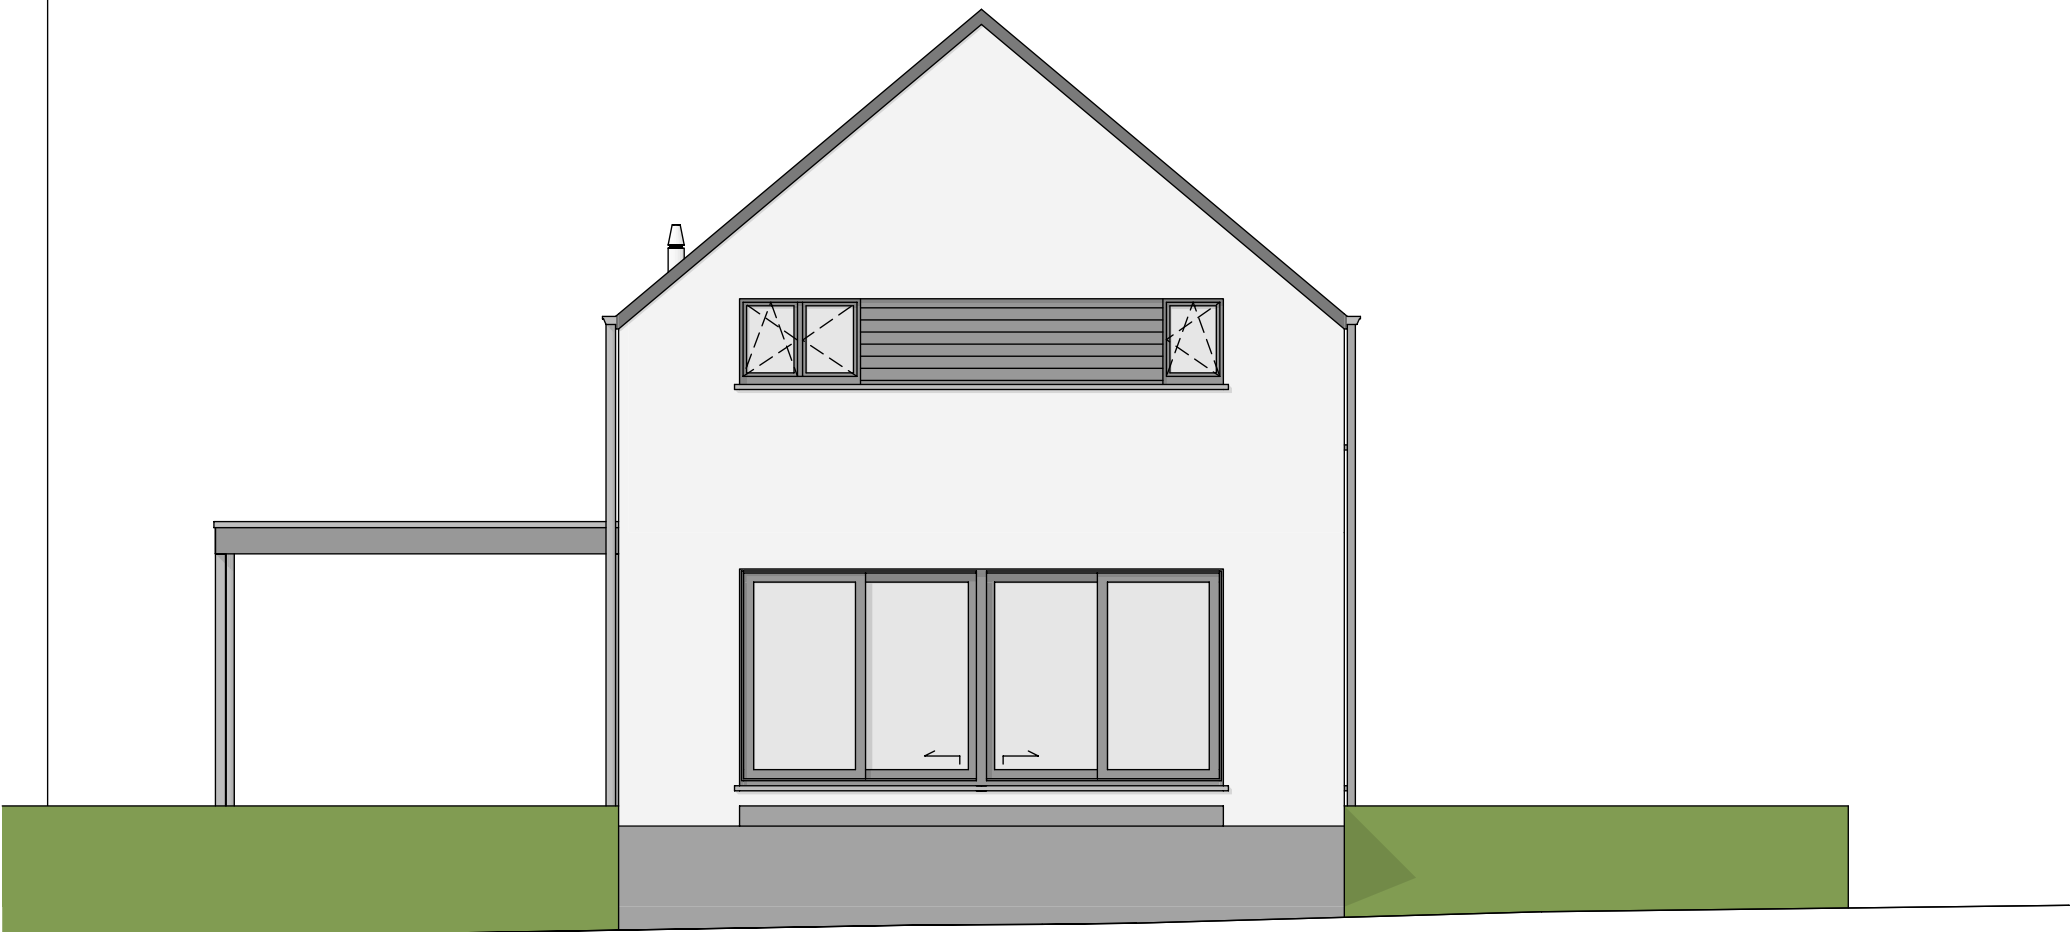

PIGNON ARRIERE



FACADE LATERALE GAUCHE