








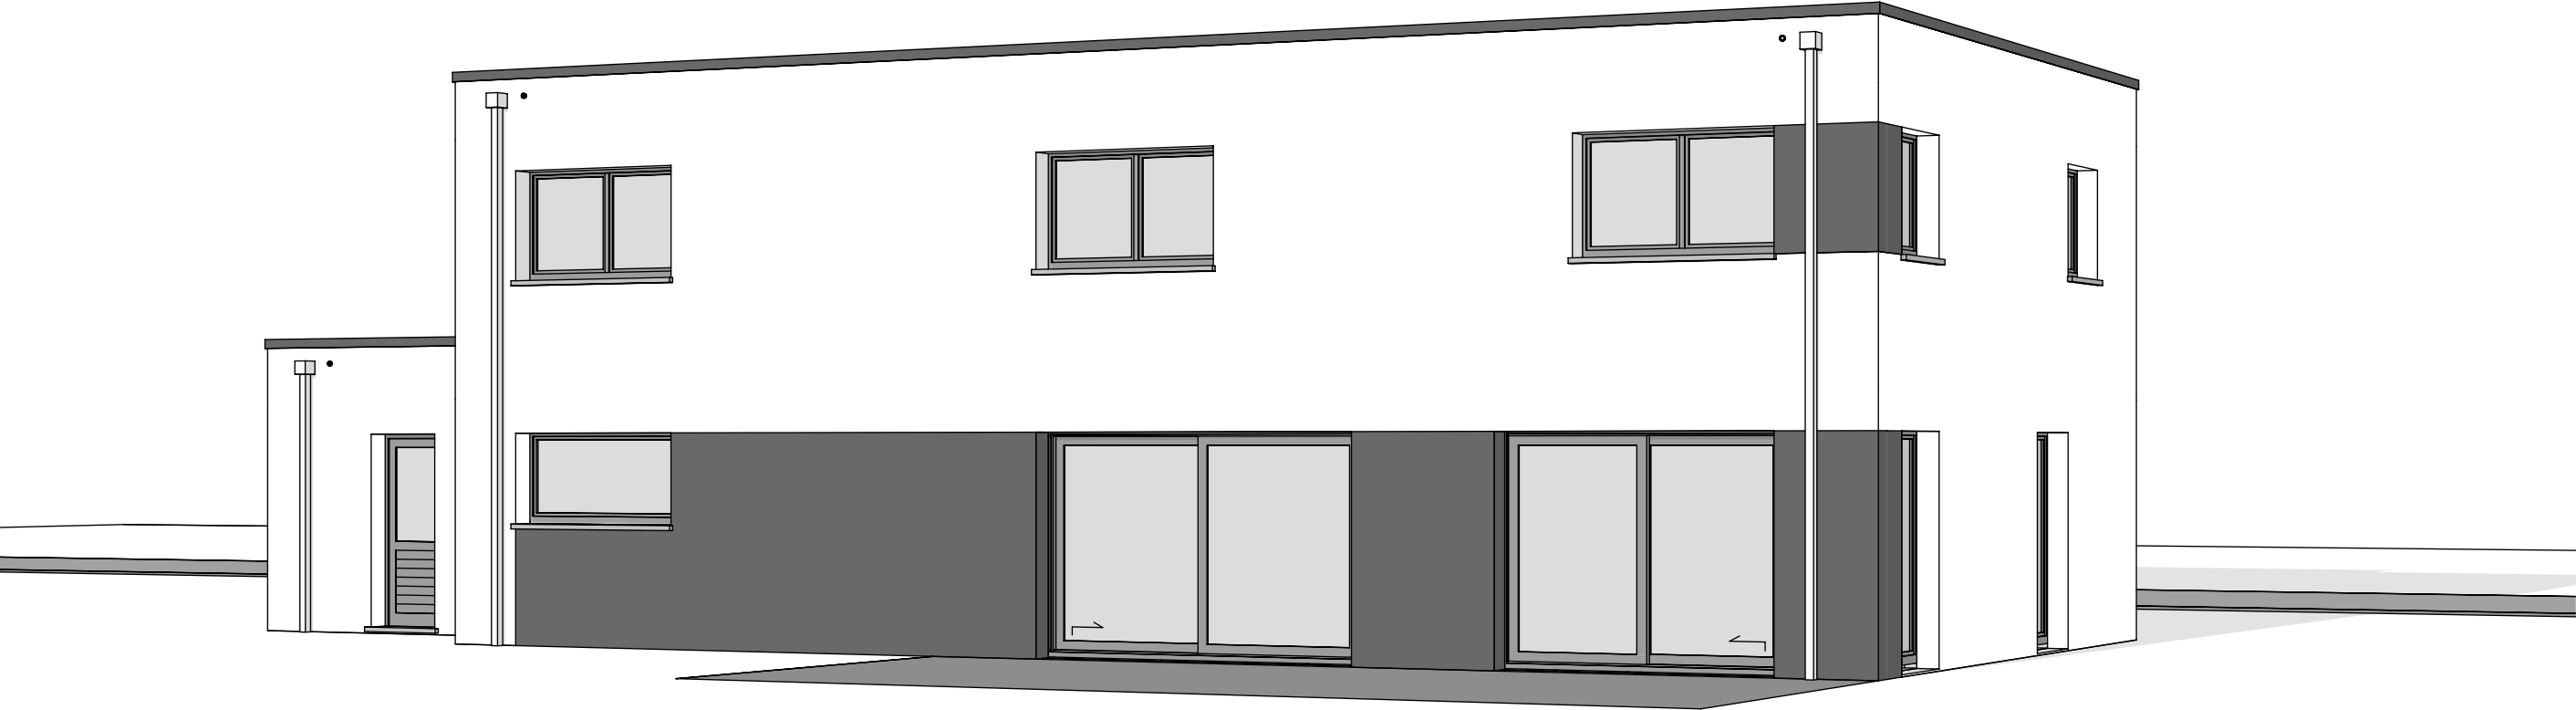

AP-240143-01-DESIR-HERO-GOJ (Lillois 1)	
Date : 22/04/2024	Echelle : 1/200

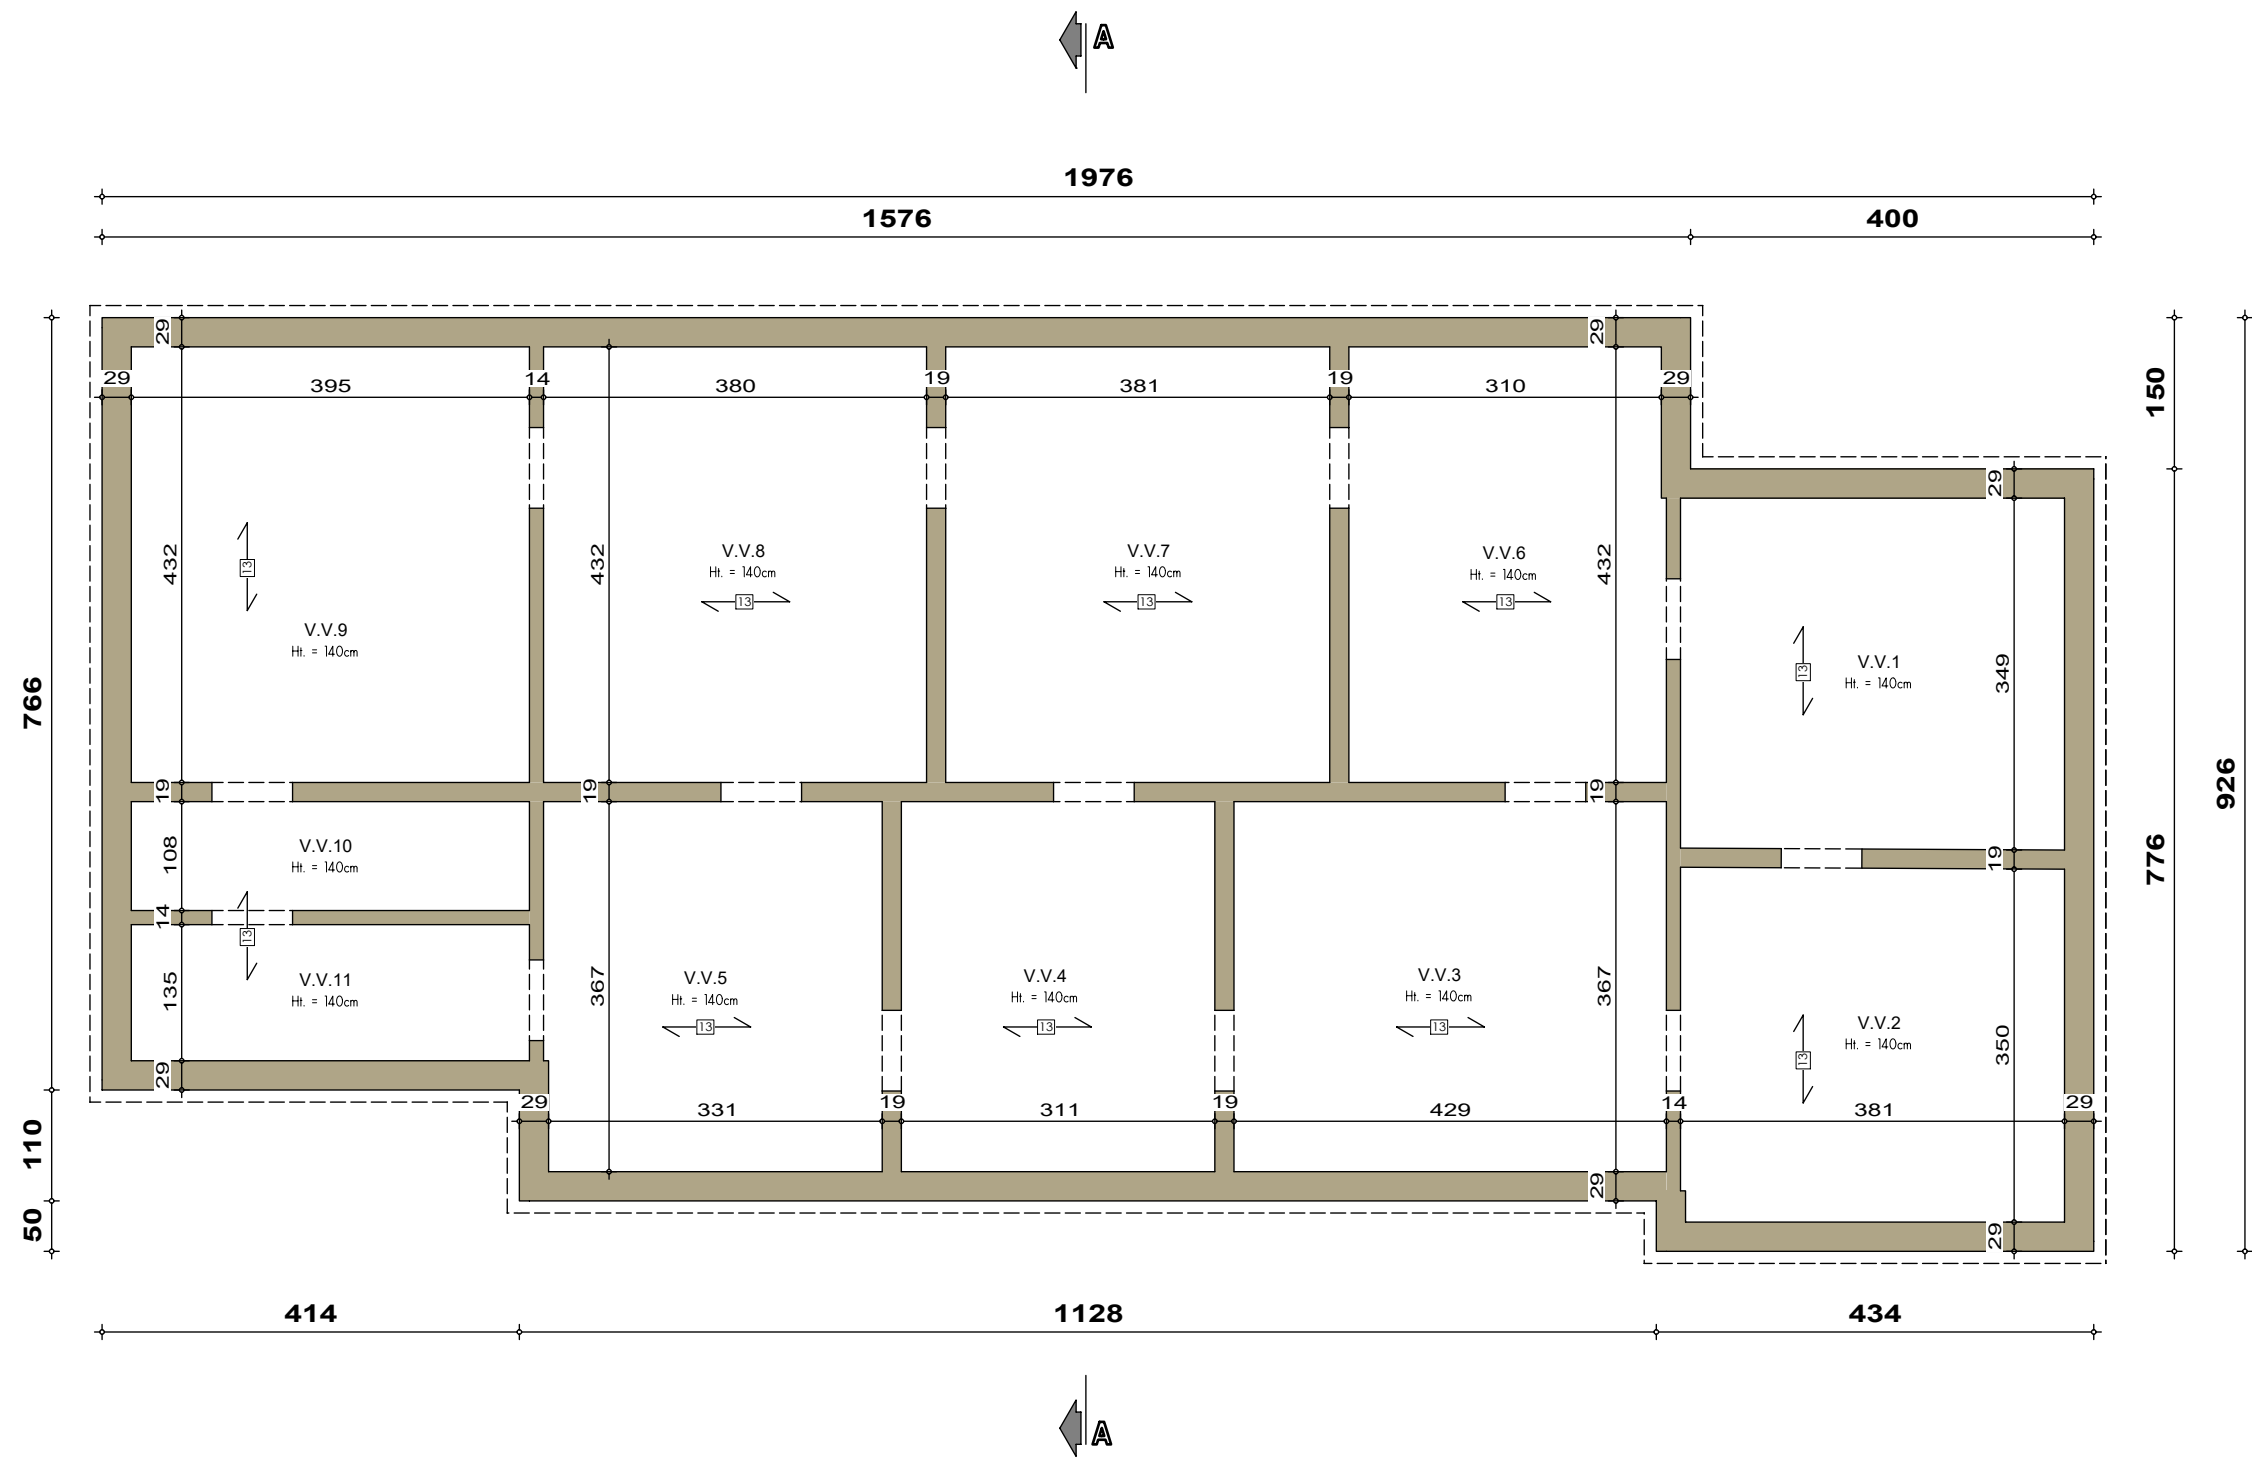


PLAN SOUS-SOL

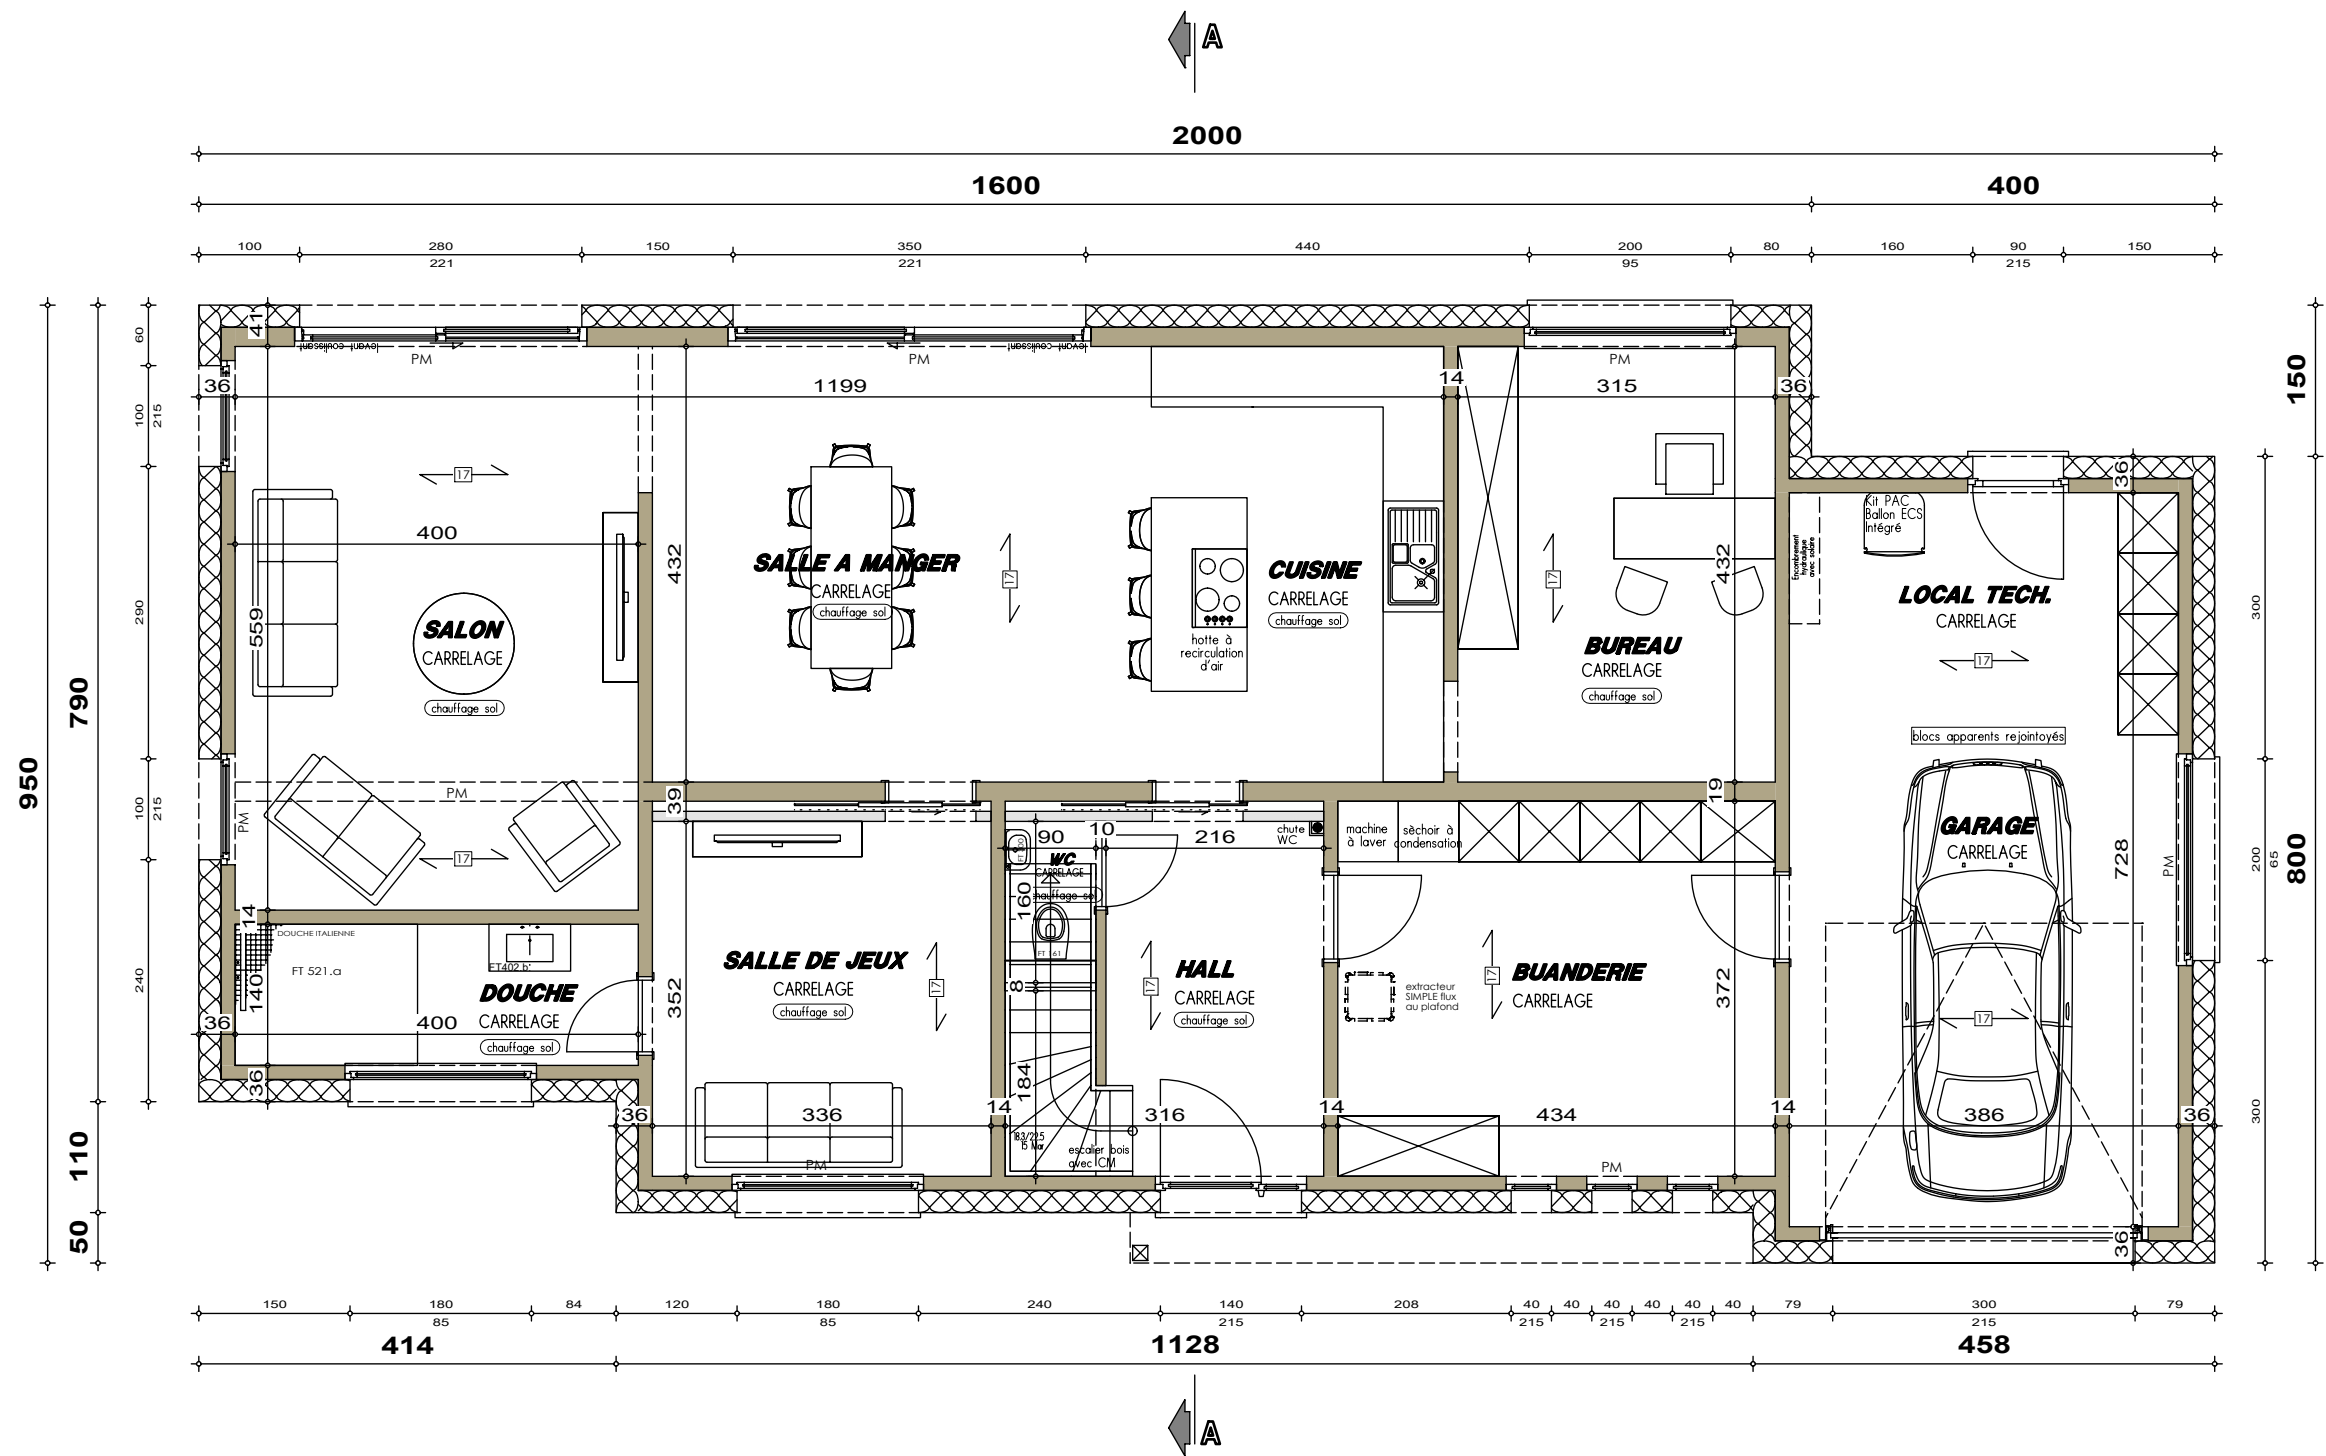




AP-240143.01-DESIR-HERO-GOJ (Lillois 1)			
Date :	22/04/2024	Echelle :	1/75

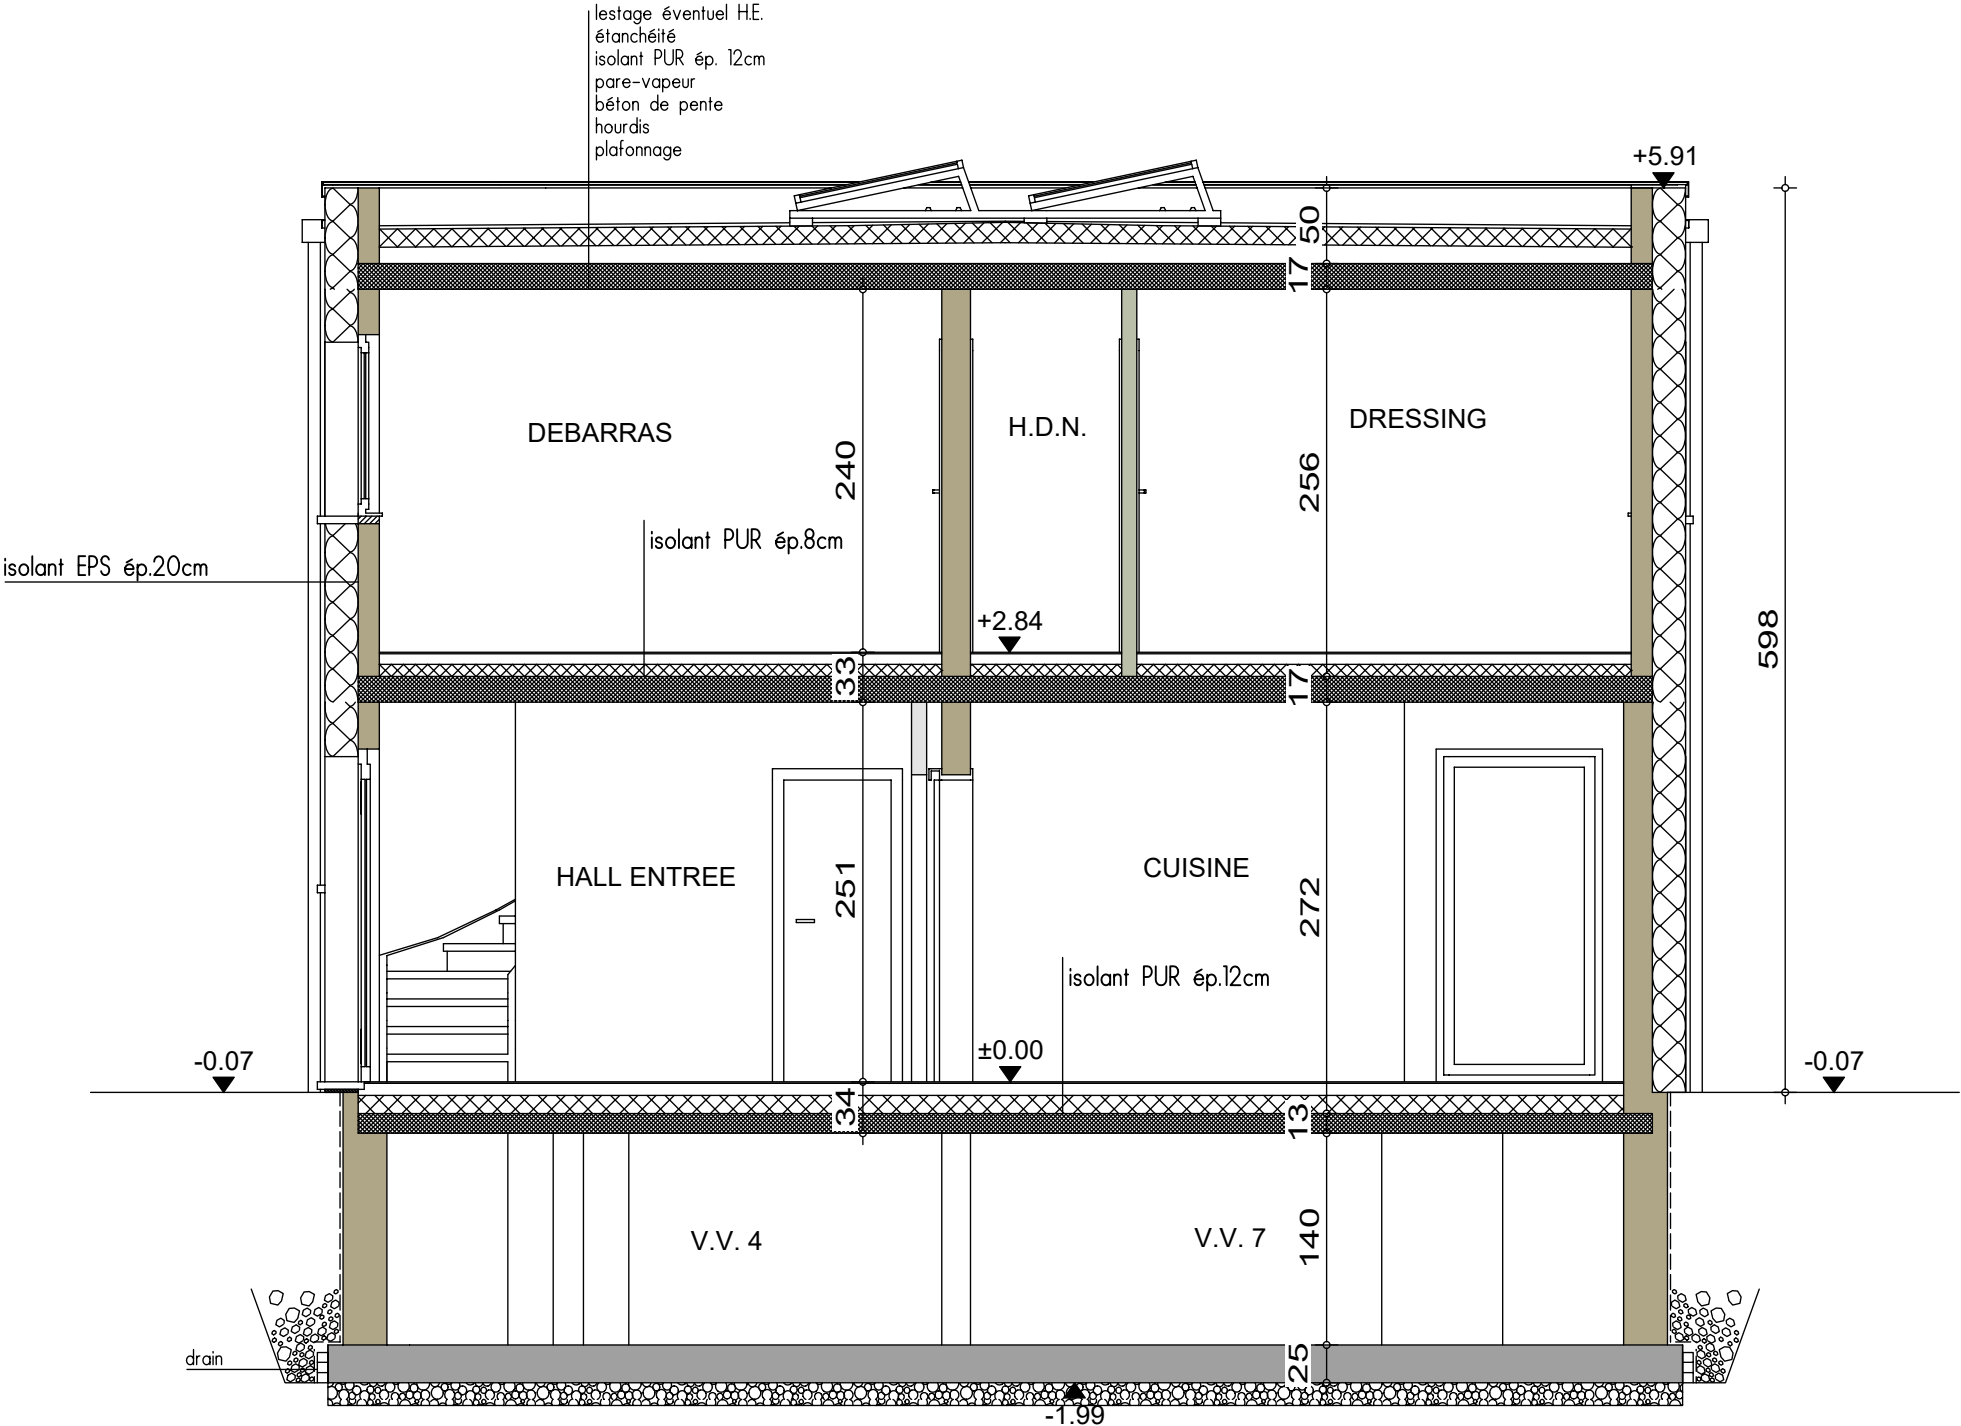


COUPE AA

AVANT-PROJET de M. & Mme DESIR - CASTREMANNE

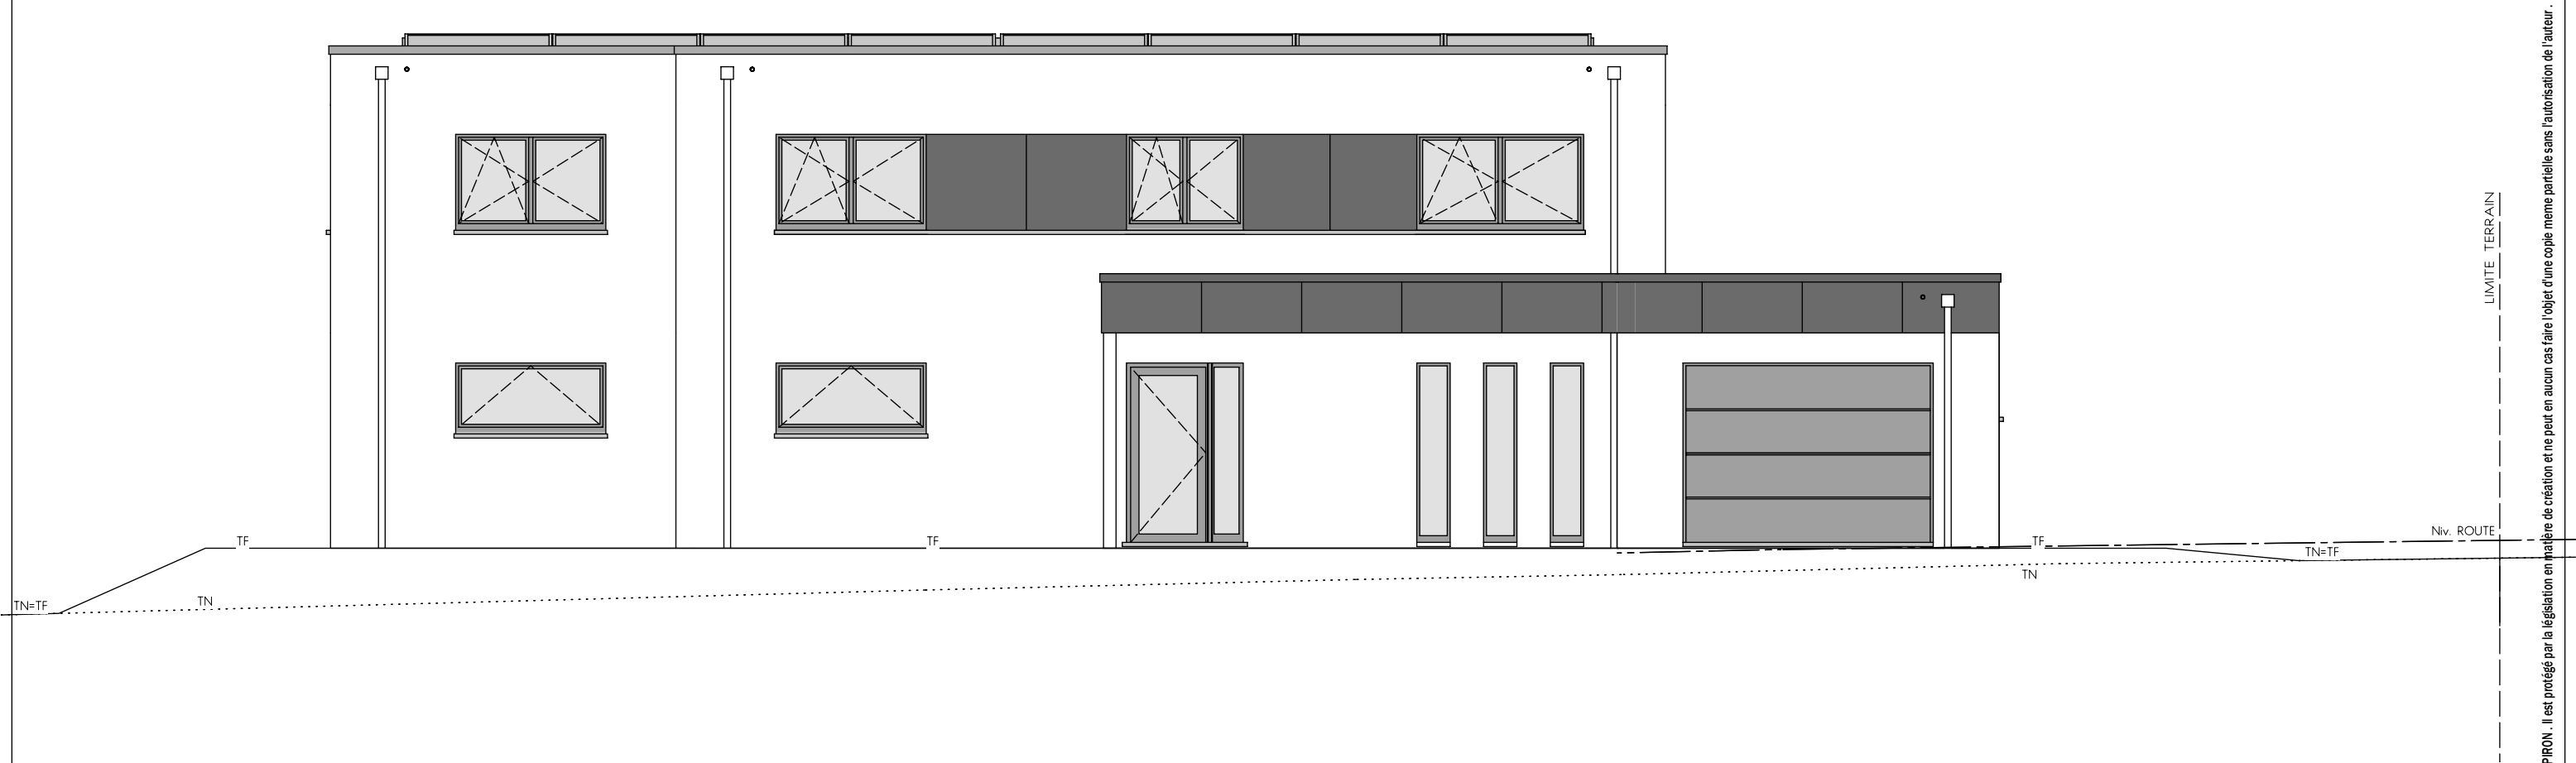


AP-240143.01-DESIR-HERO-GOJ (Lillois 1)			
Date :	22/04/2024	Echelle :	1/75


Le présent projet reste la propriété de la S.A. THOMAS & PIRON. Il est protégé par la législation en matière de création et ne peut en aucun cas faire l'objet d'une copie même partielle sans l'autorisation de l'auteur.

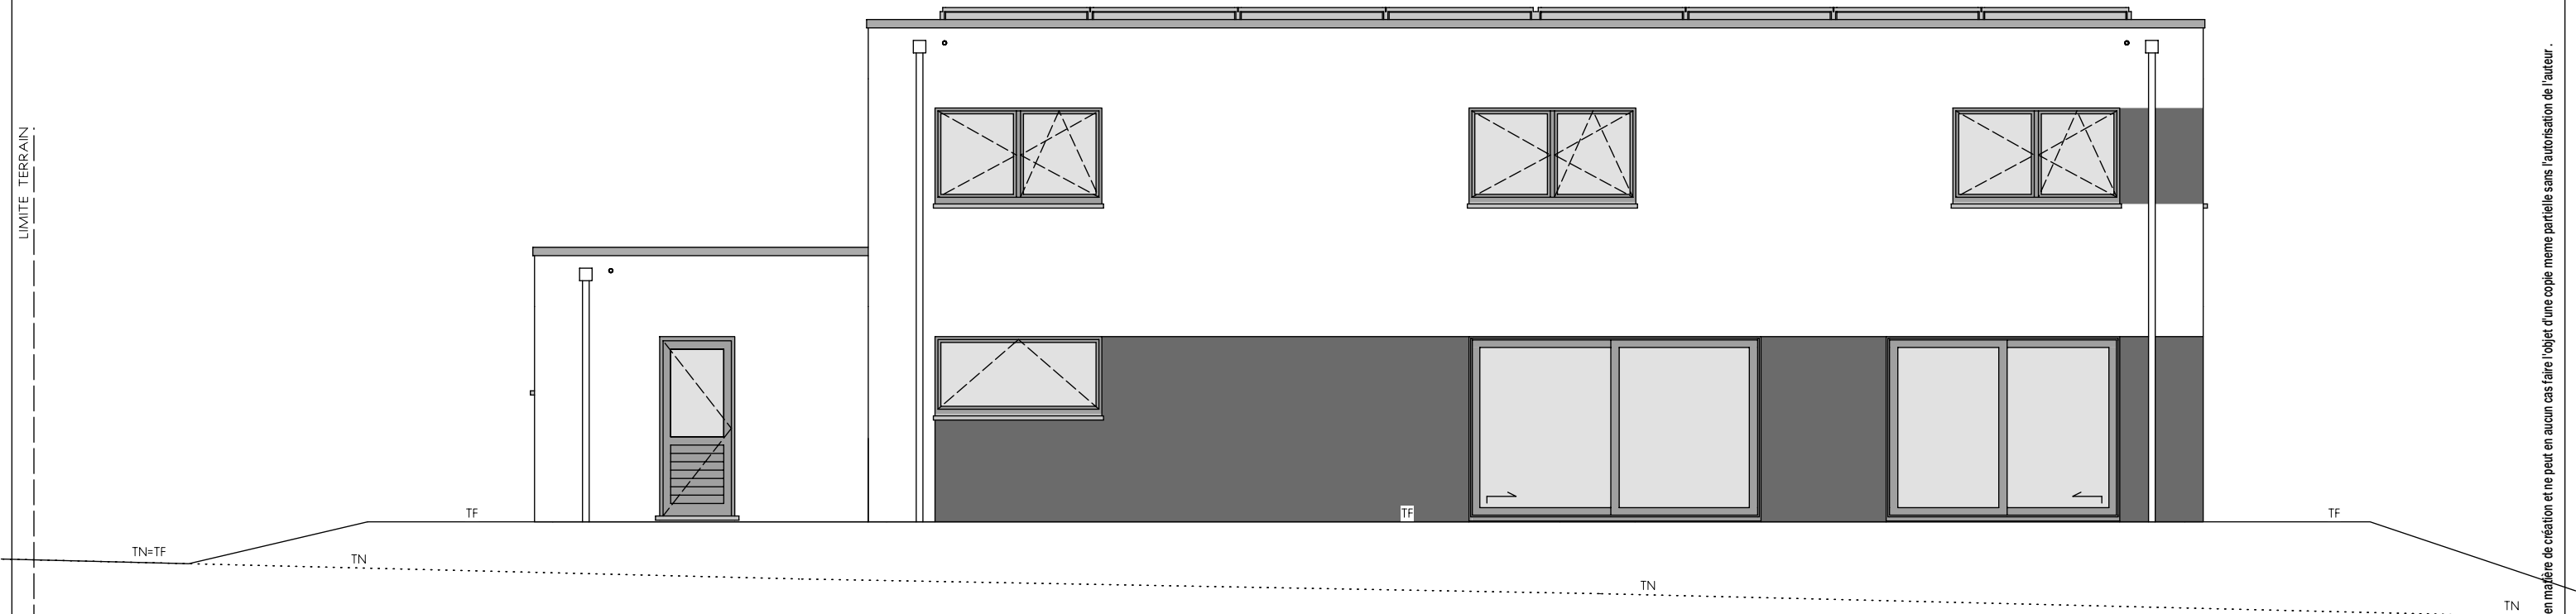

FACADE ARRIERE

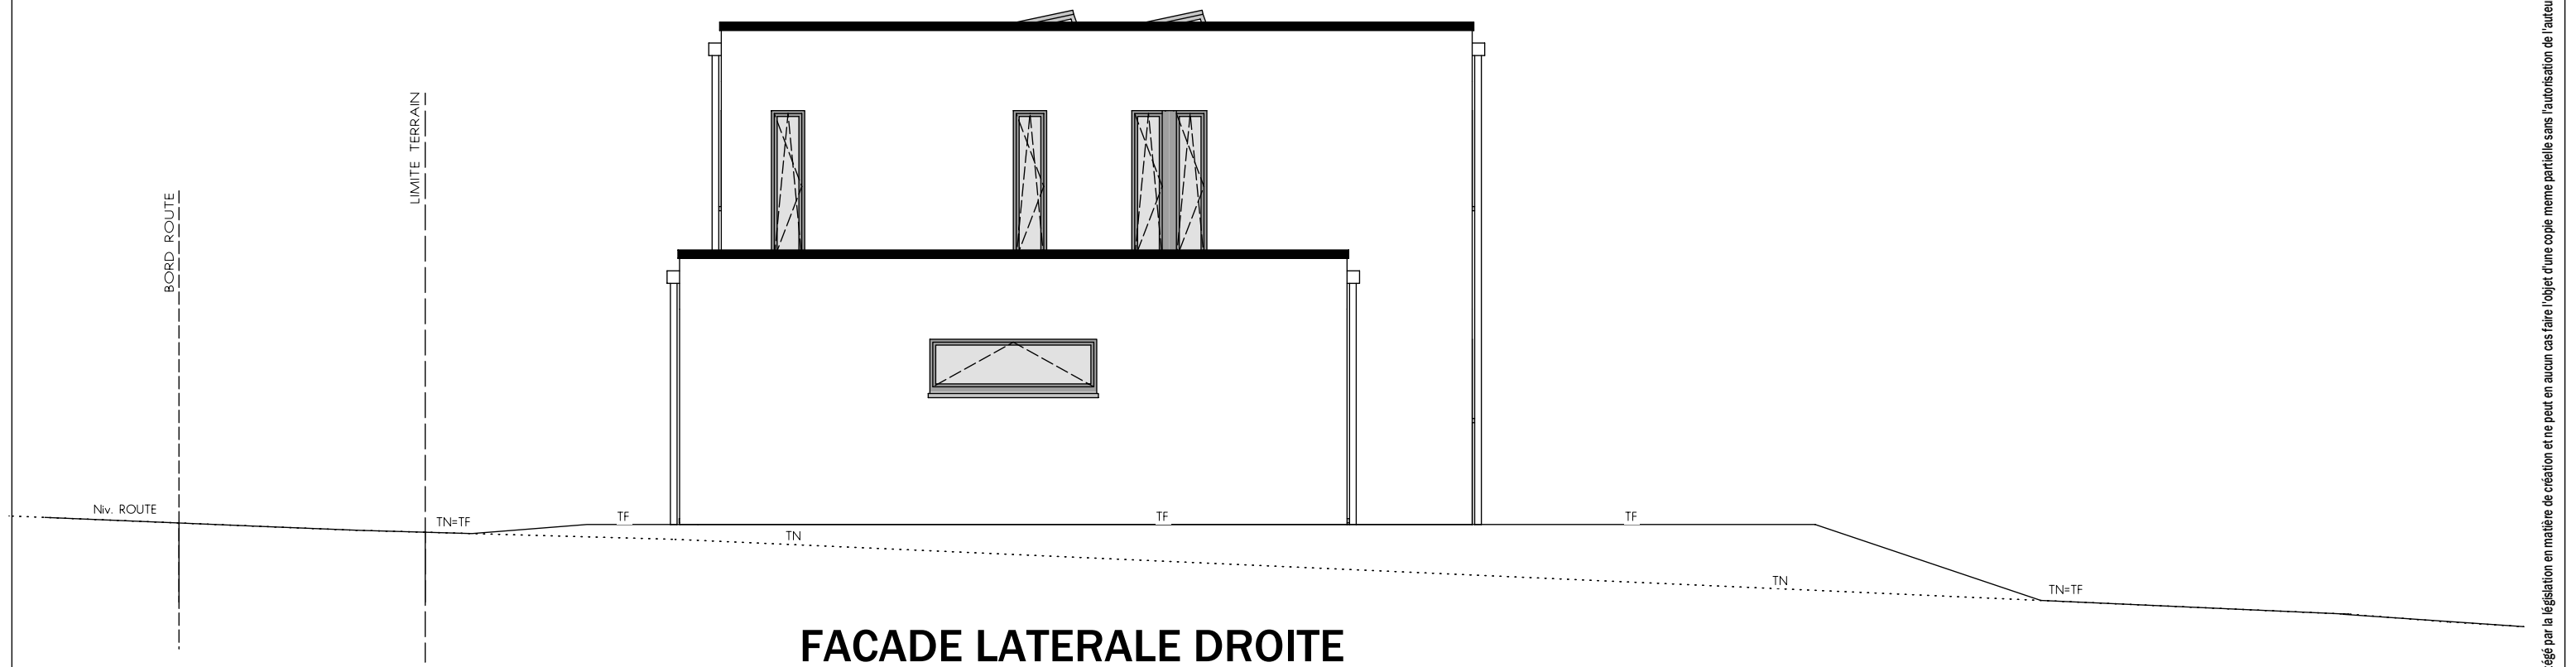

FACADE LATERALE DROITE

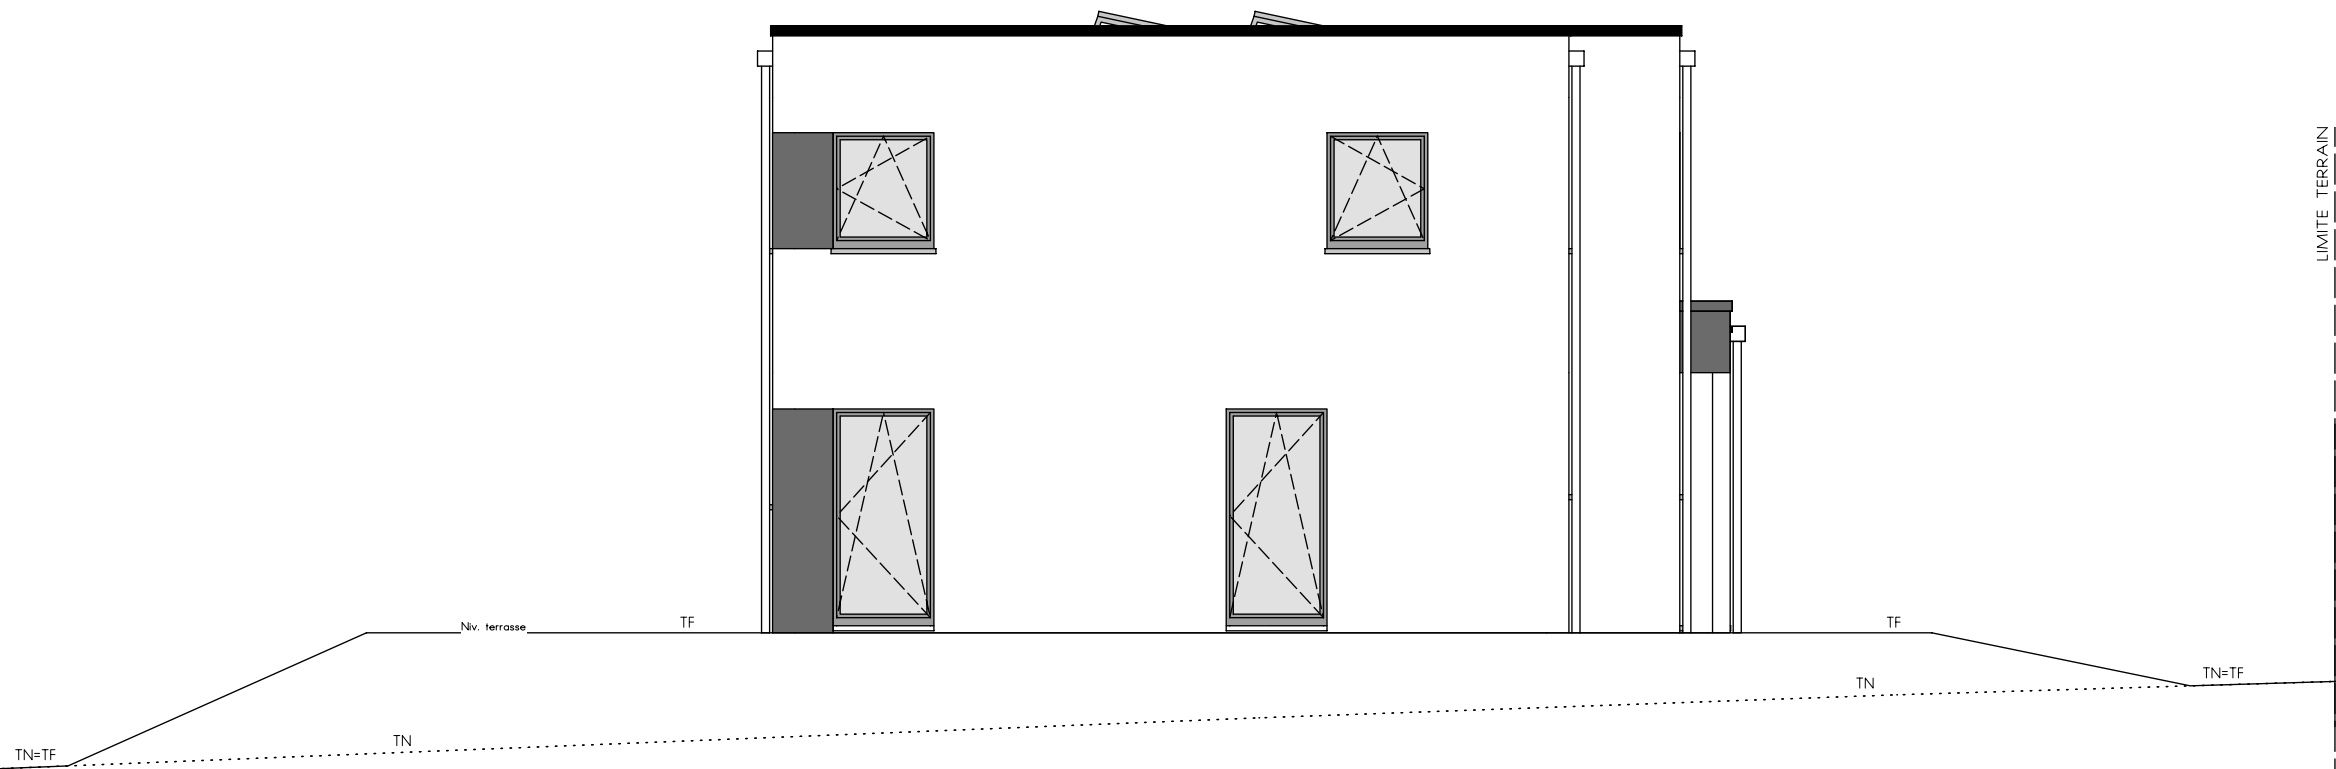

FACADE LATERALE GAUCHE

