



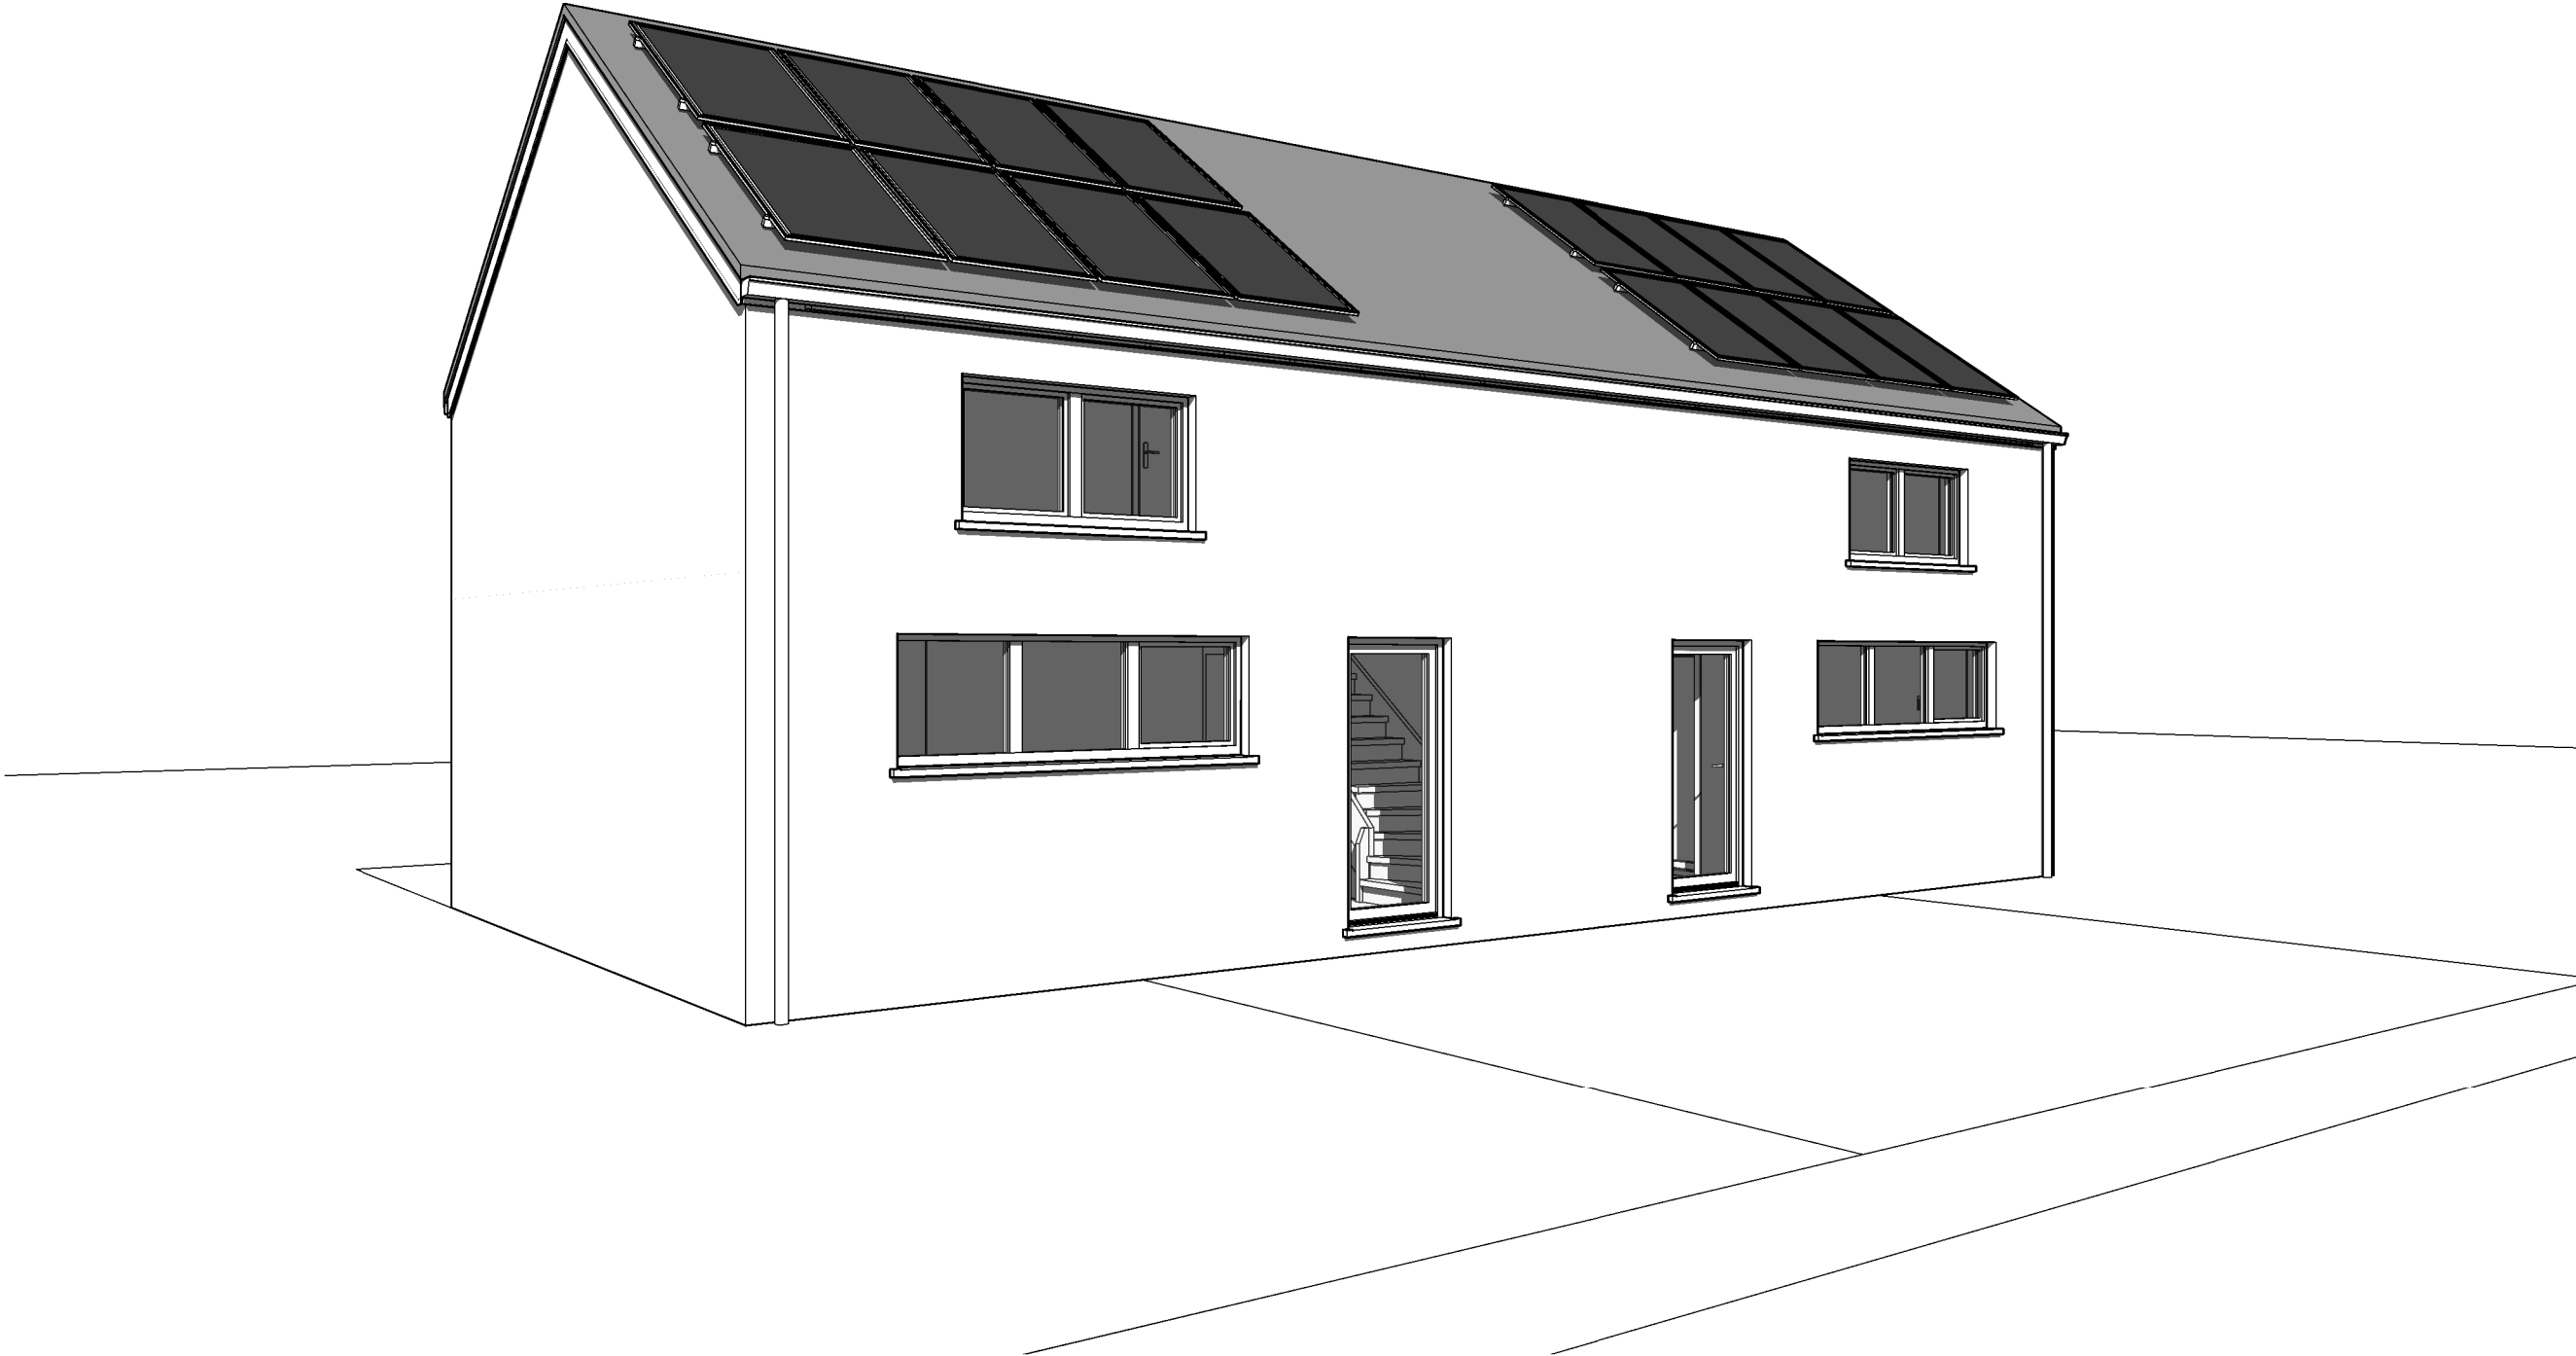

AP- 220106/LES-TOEL		
Date :	12/08/2022	Echelle : ?



Le présent projet reste la propriété de la S.A. THOMAS & PIRON. Il est protégé par la législation en matière de création et ne peut en aucun cas faire l'objet d'une copie même partielle sans l'autorisation de l'auteur.

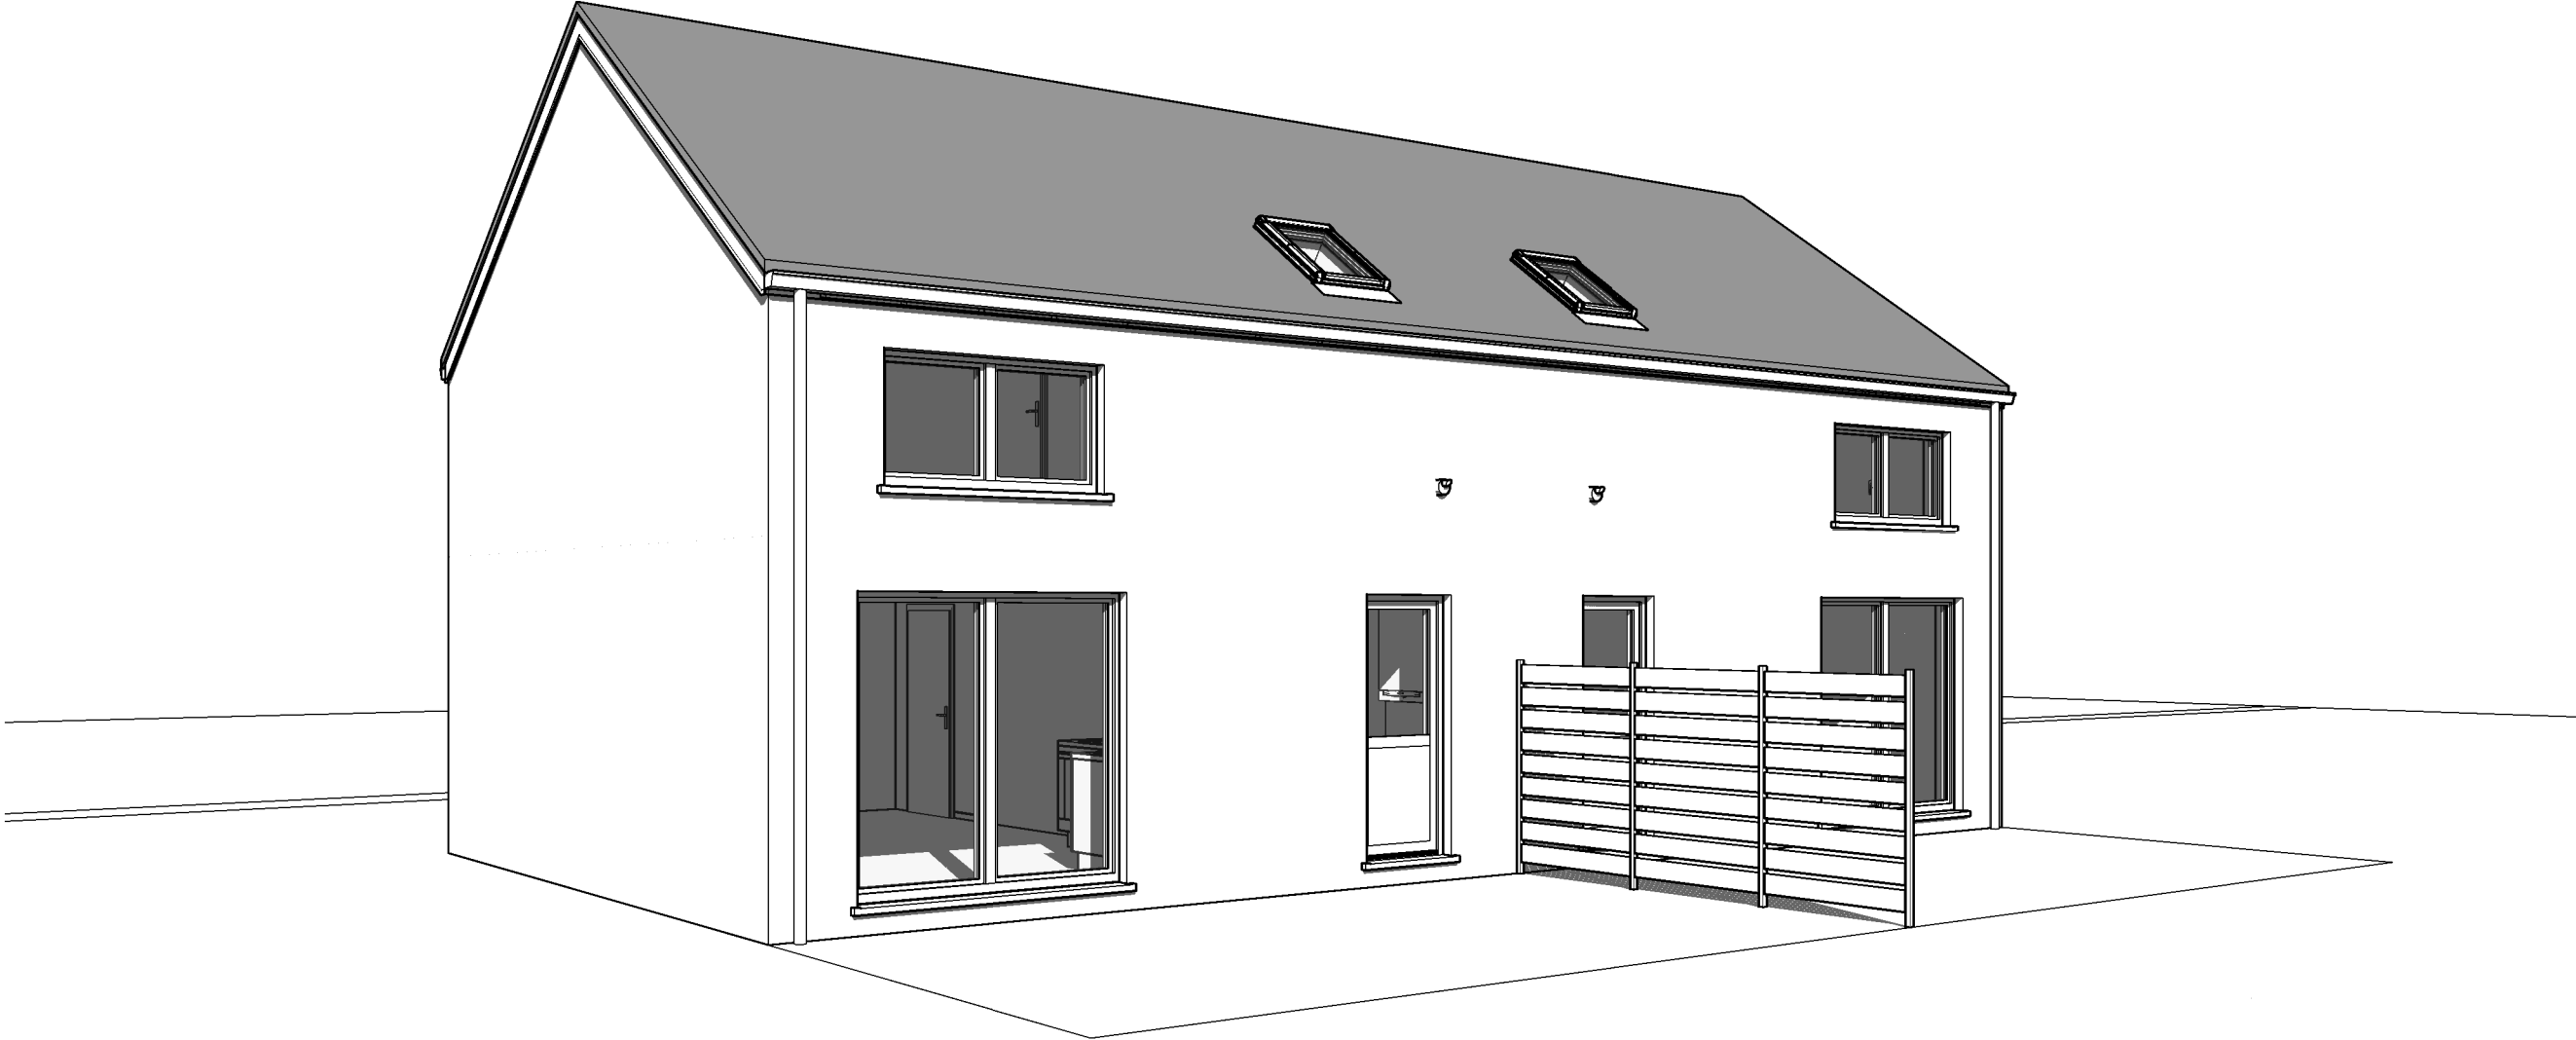

AP- 220106/LES-TOEL		
Date :	12/08/2022	Echelle :


Le présent projet reste la propriété de la S.A. THOMAS & PIRON. Il est protégé par la législation en matière de création et ne peut en aucun cas faire l'objet d'une copie même partielle sans l'autorisation de l'auteur.

AVANT-PROJET de Mr. DESTINE Marc

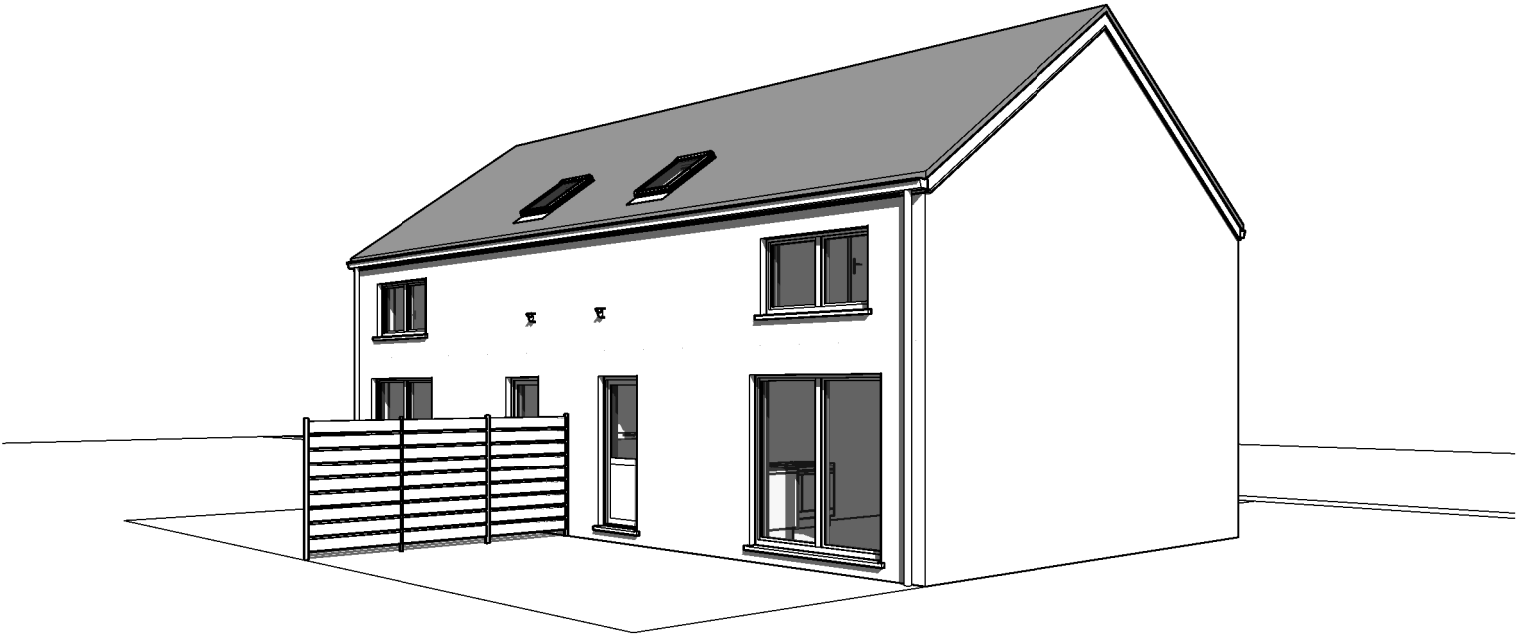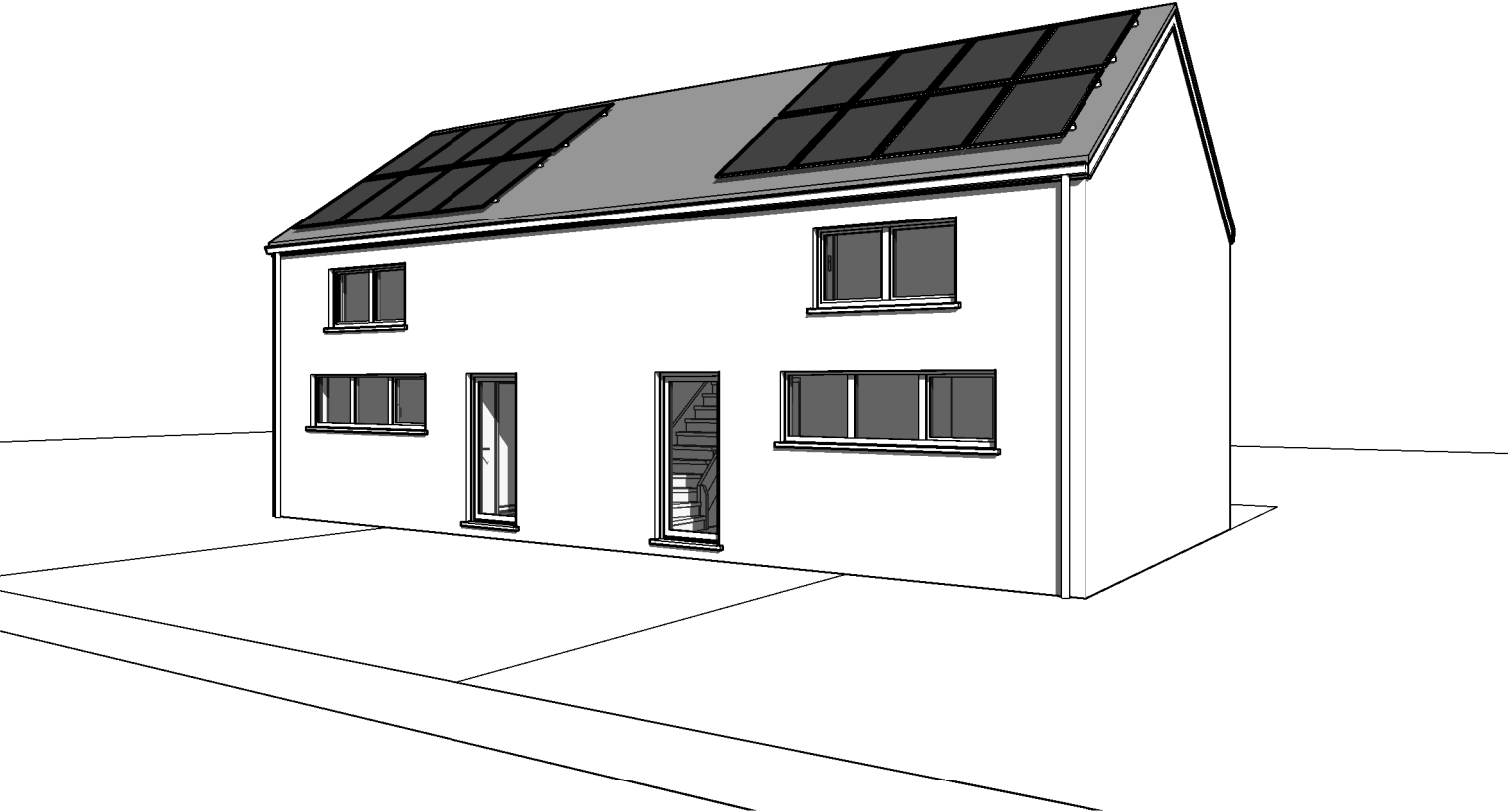


AP- 220106/LES-TOEL		
Date :	12/08/2022	Echelle :

Le présent projet reste la propriété de la S.A. THOMAS & PIRON. Il est protégé par la législation en matière de création et ne peut en aucun cas faire l'objet d'une copie même partielle sans l'autorisation de l'auteur.

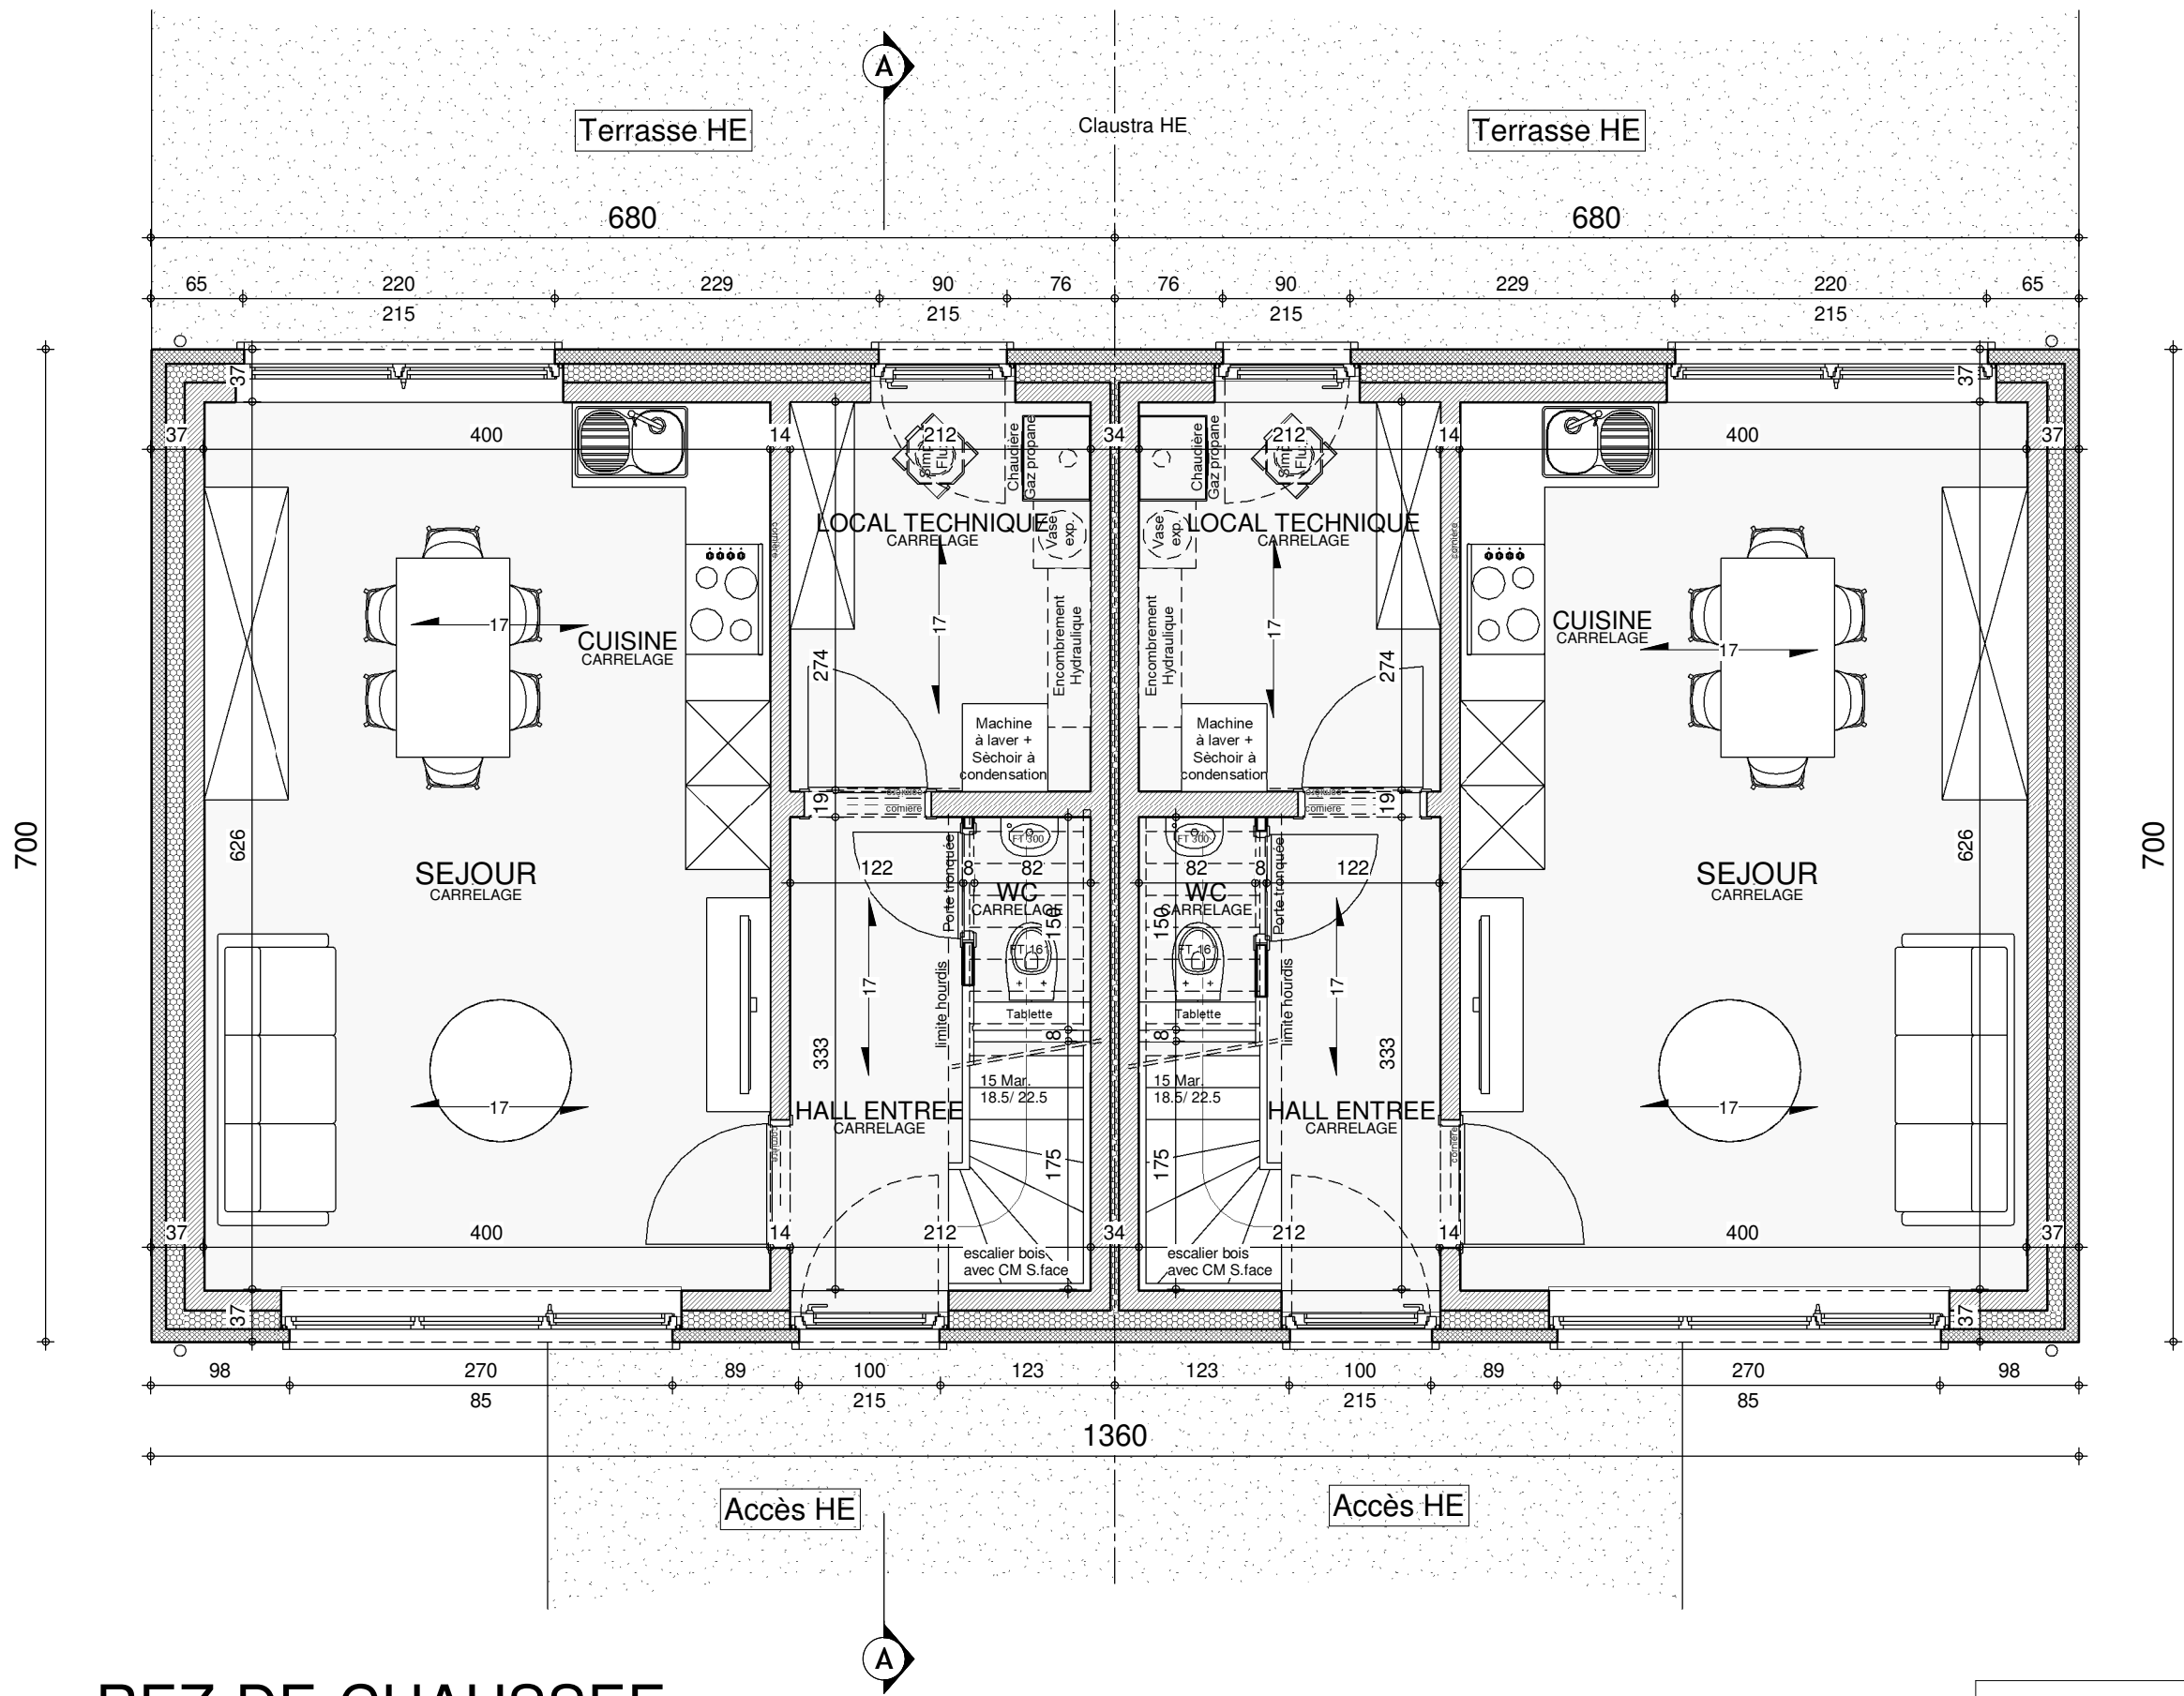

REZ-DE-CHAUSSEE


AP- 220106/LES-TOEL			
Date :	12/08/2022	Echelle :	1/50

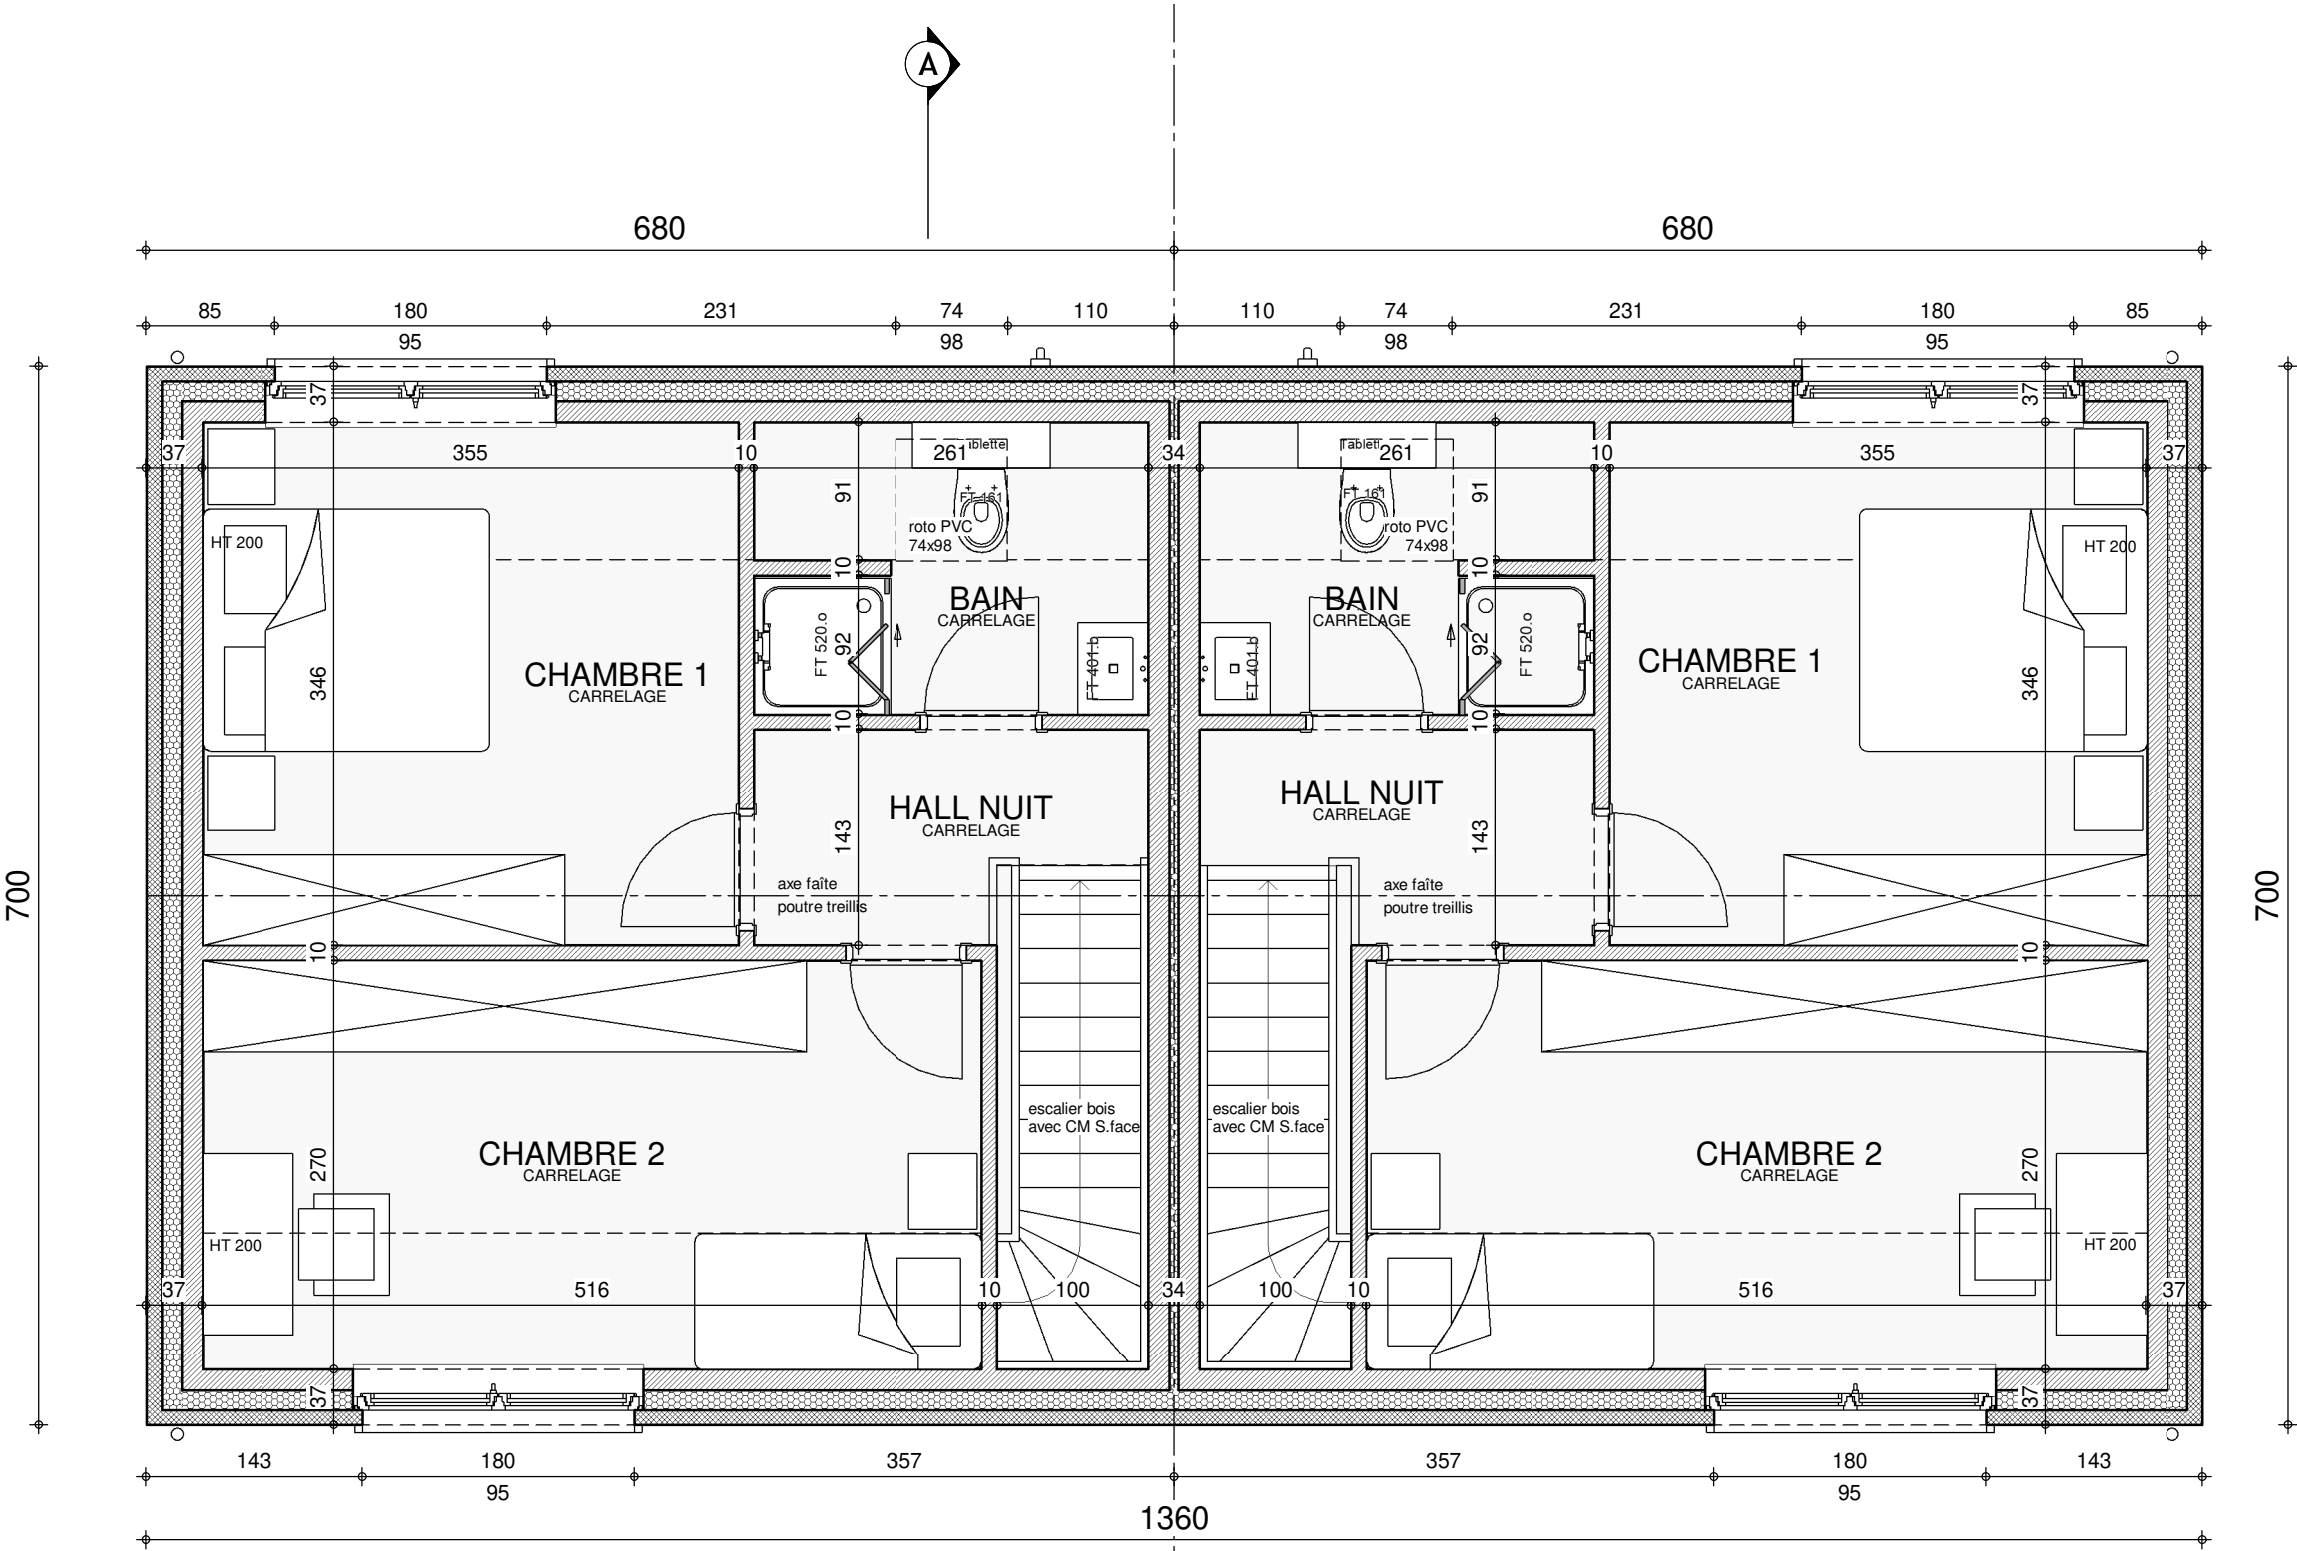


ETAGE




AP- 220106/LES-TOEL			
Date :	12/08/2022	Echelle :	1/50

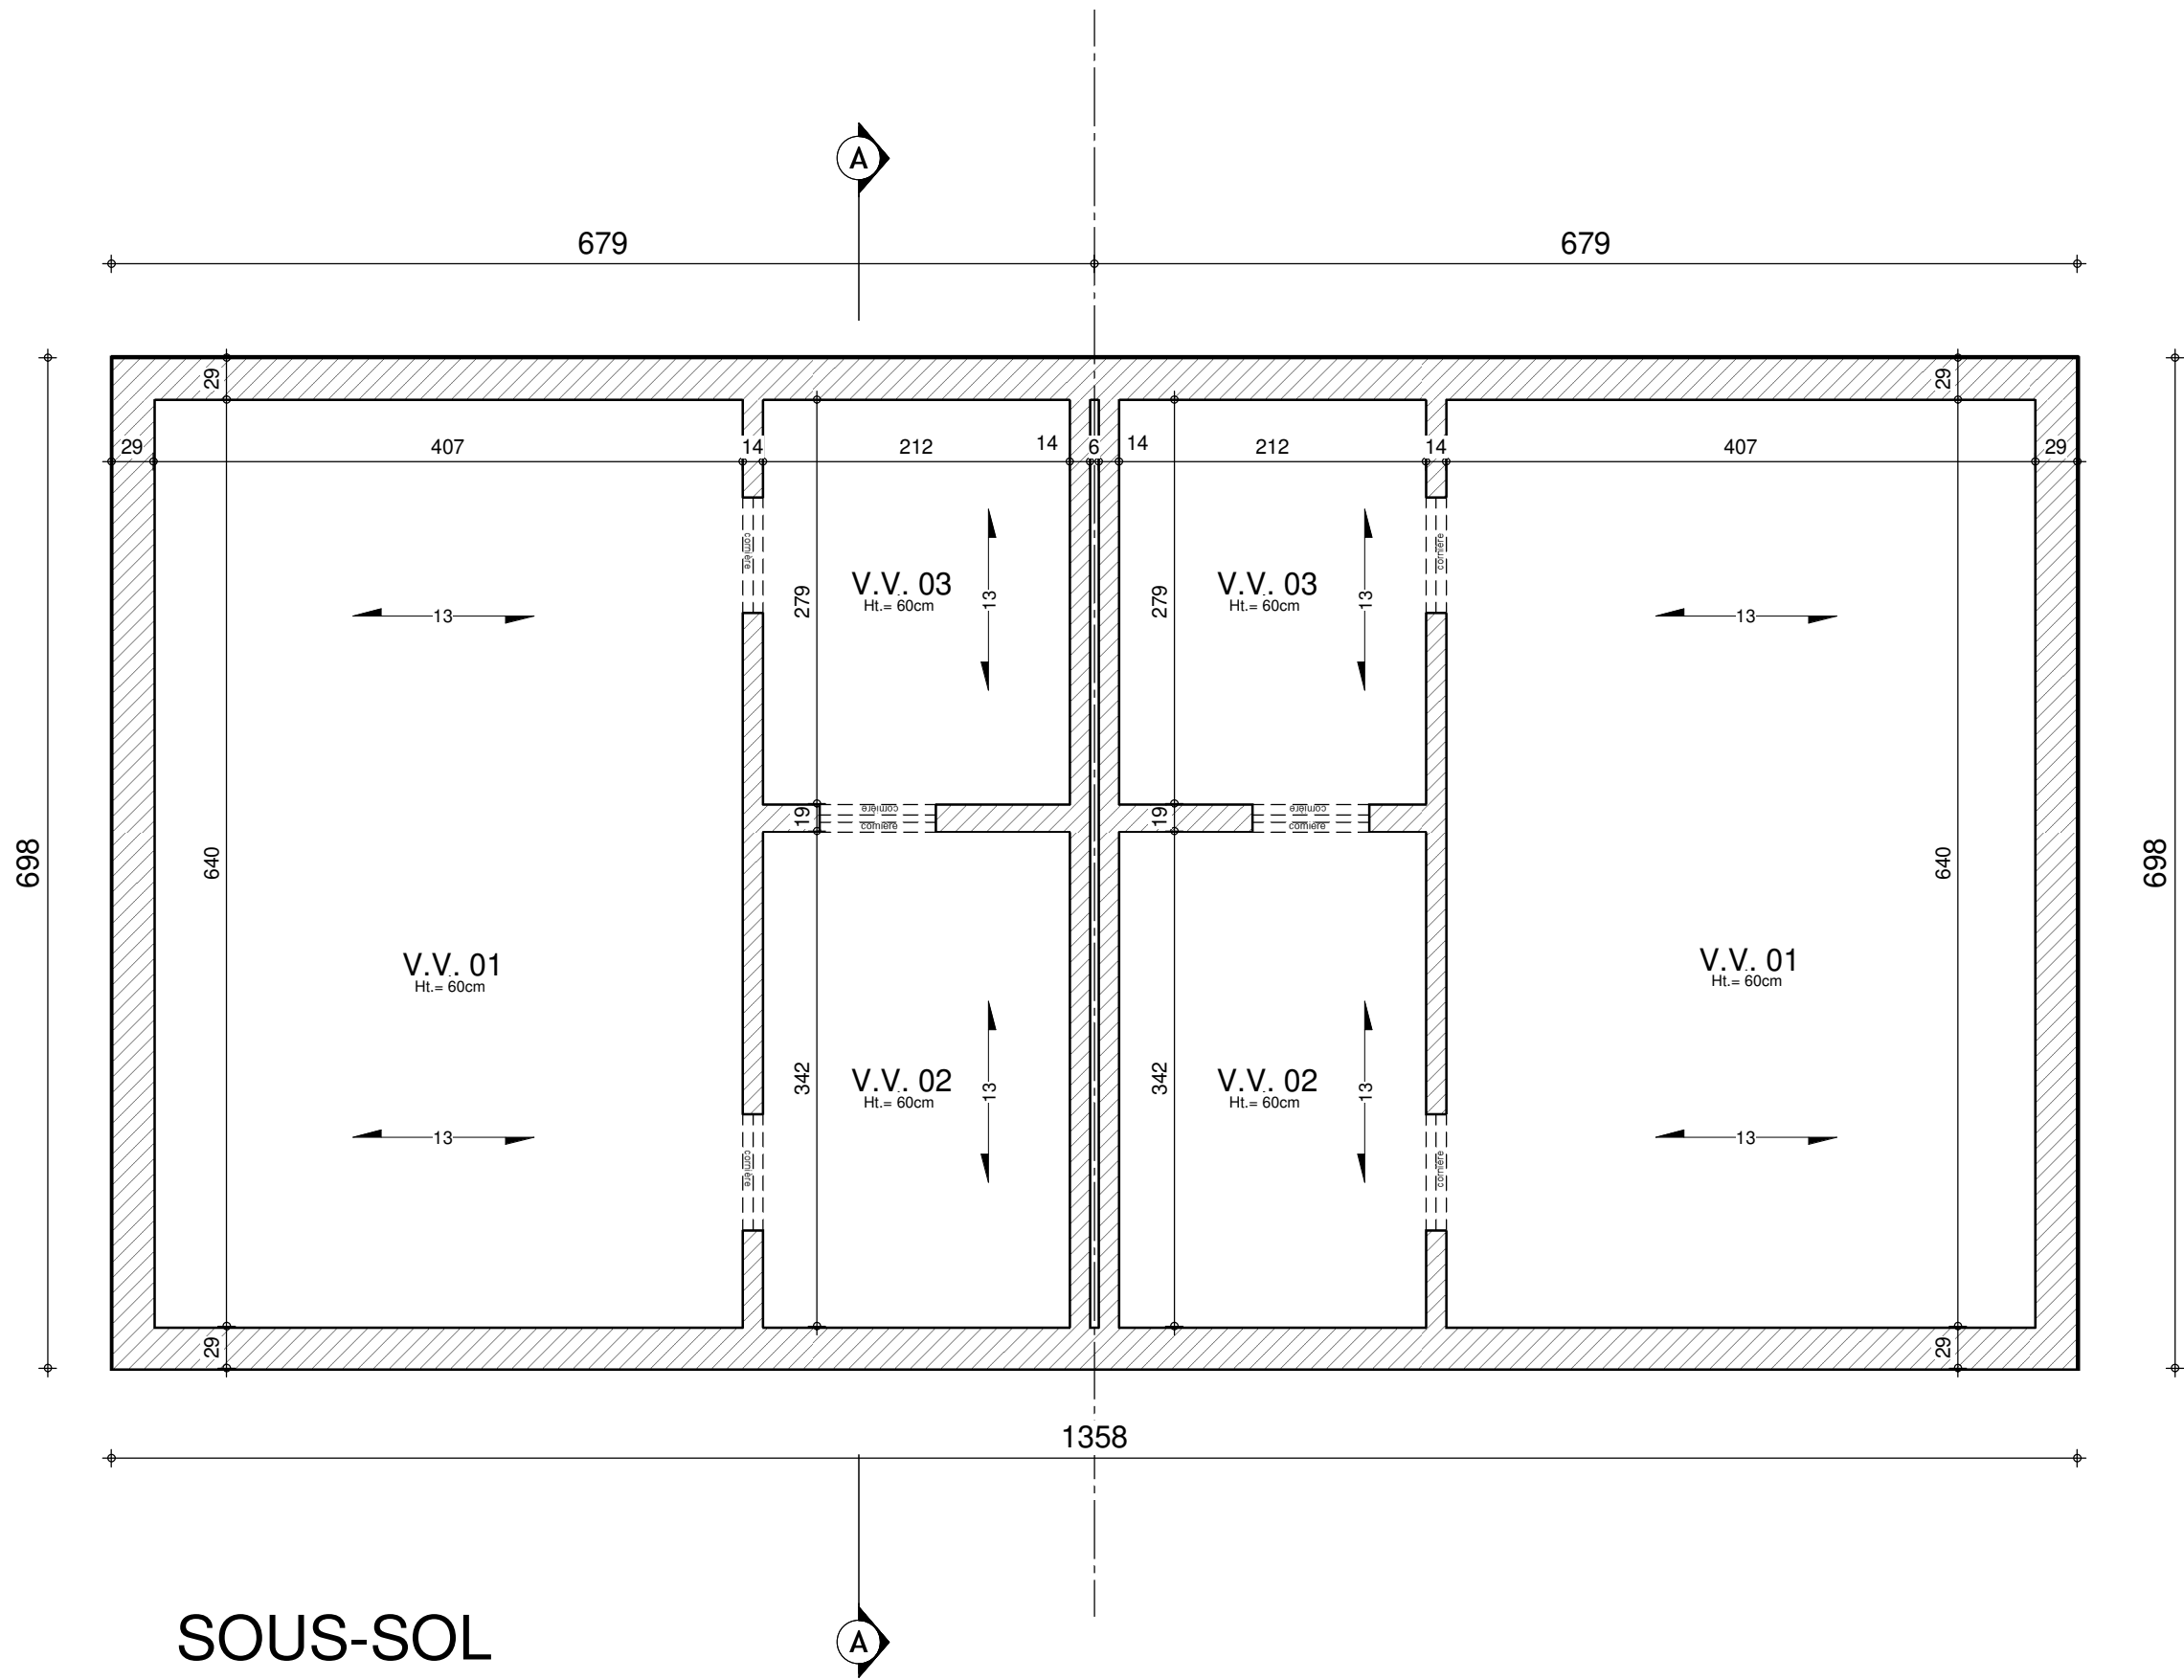


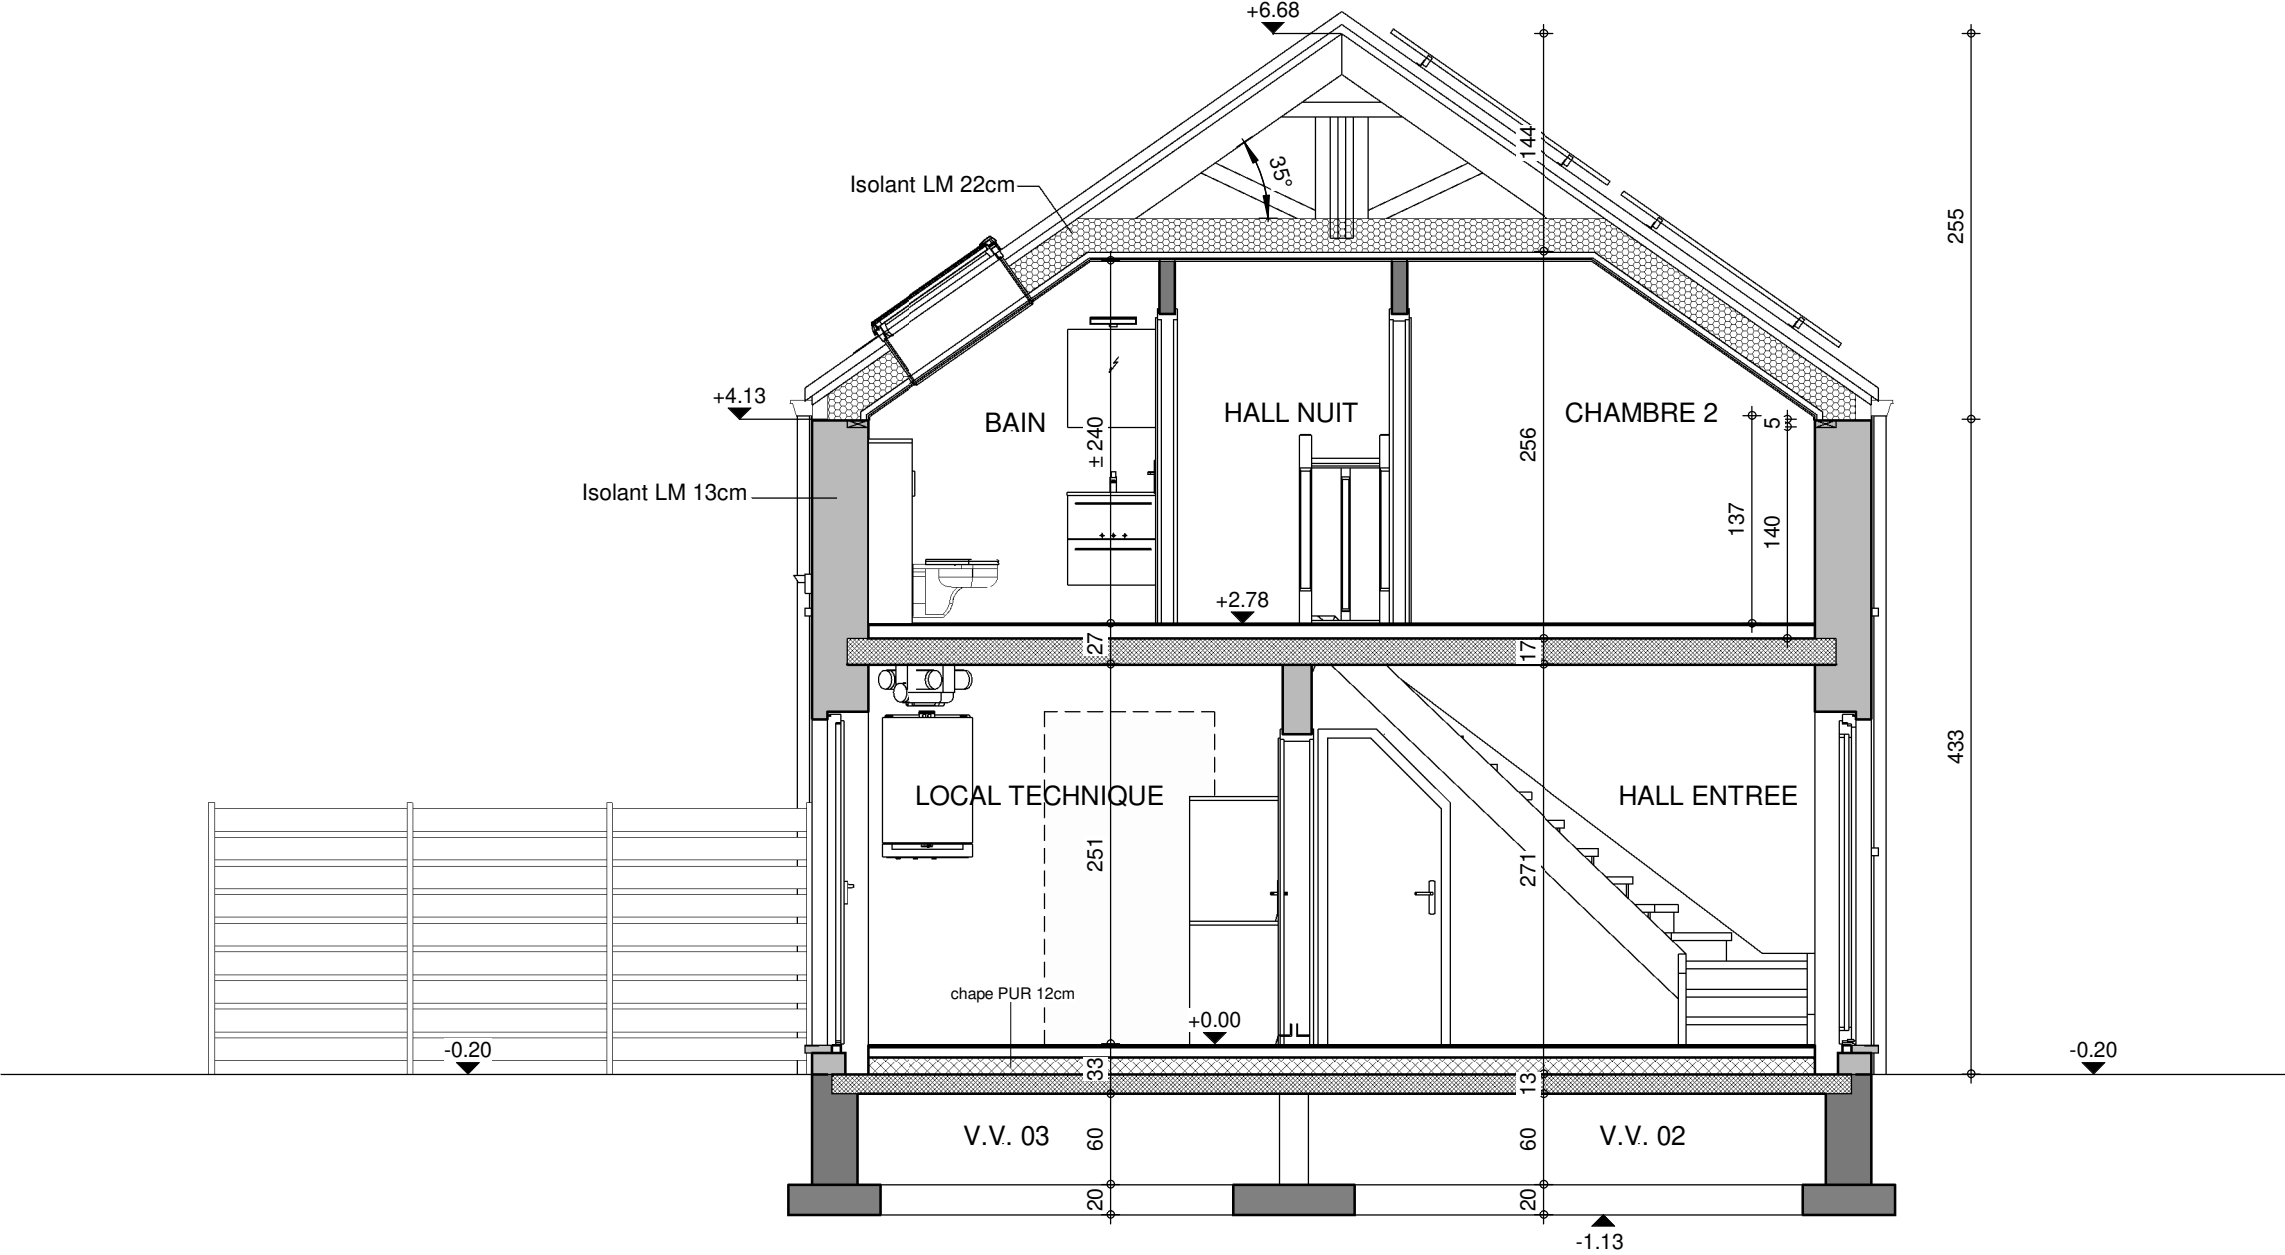


COUPE AA

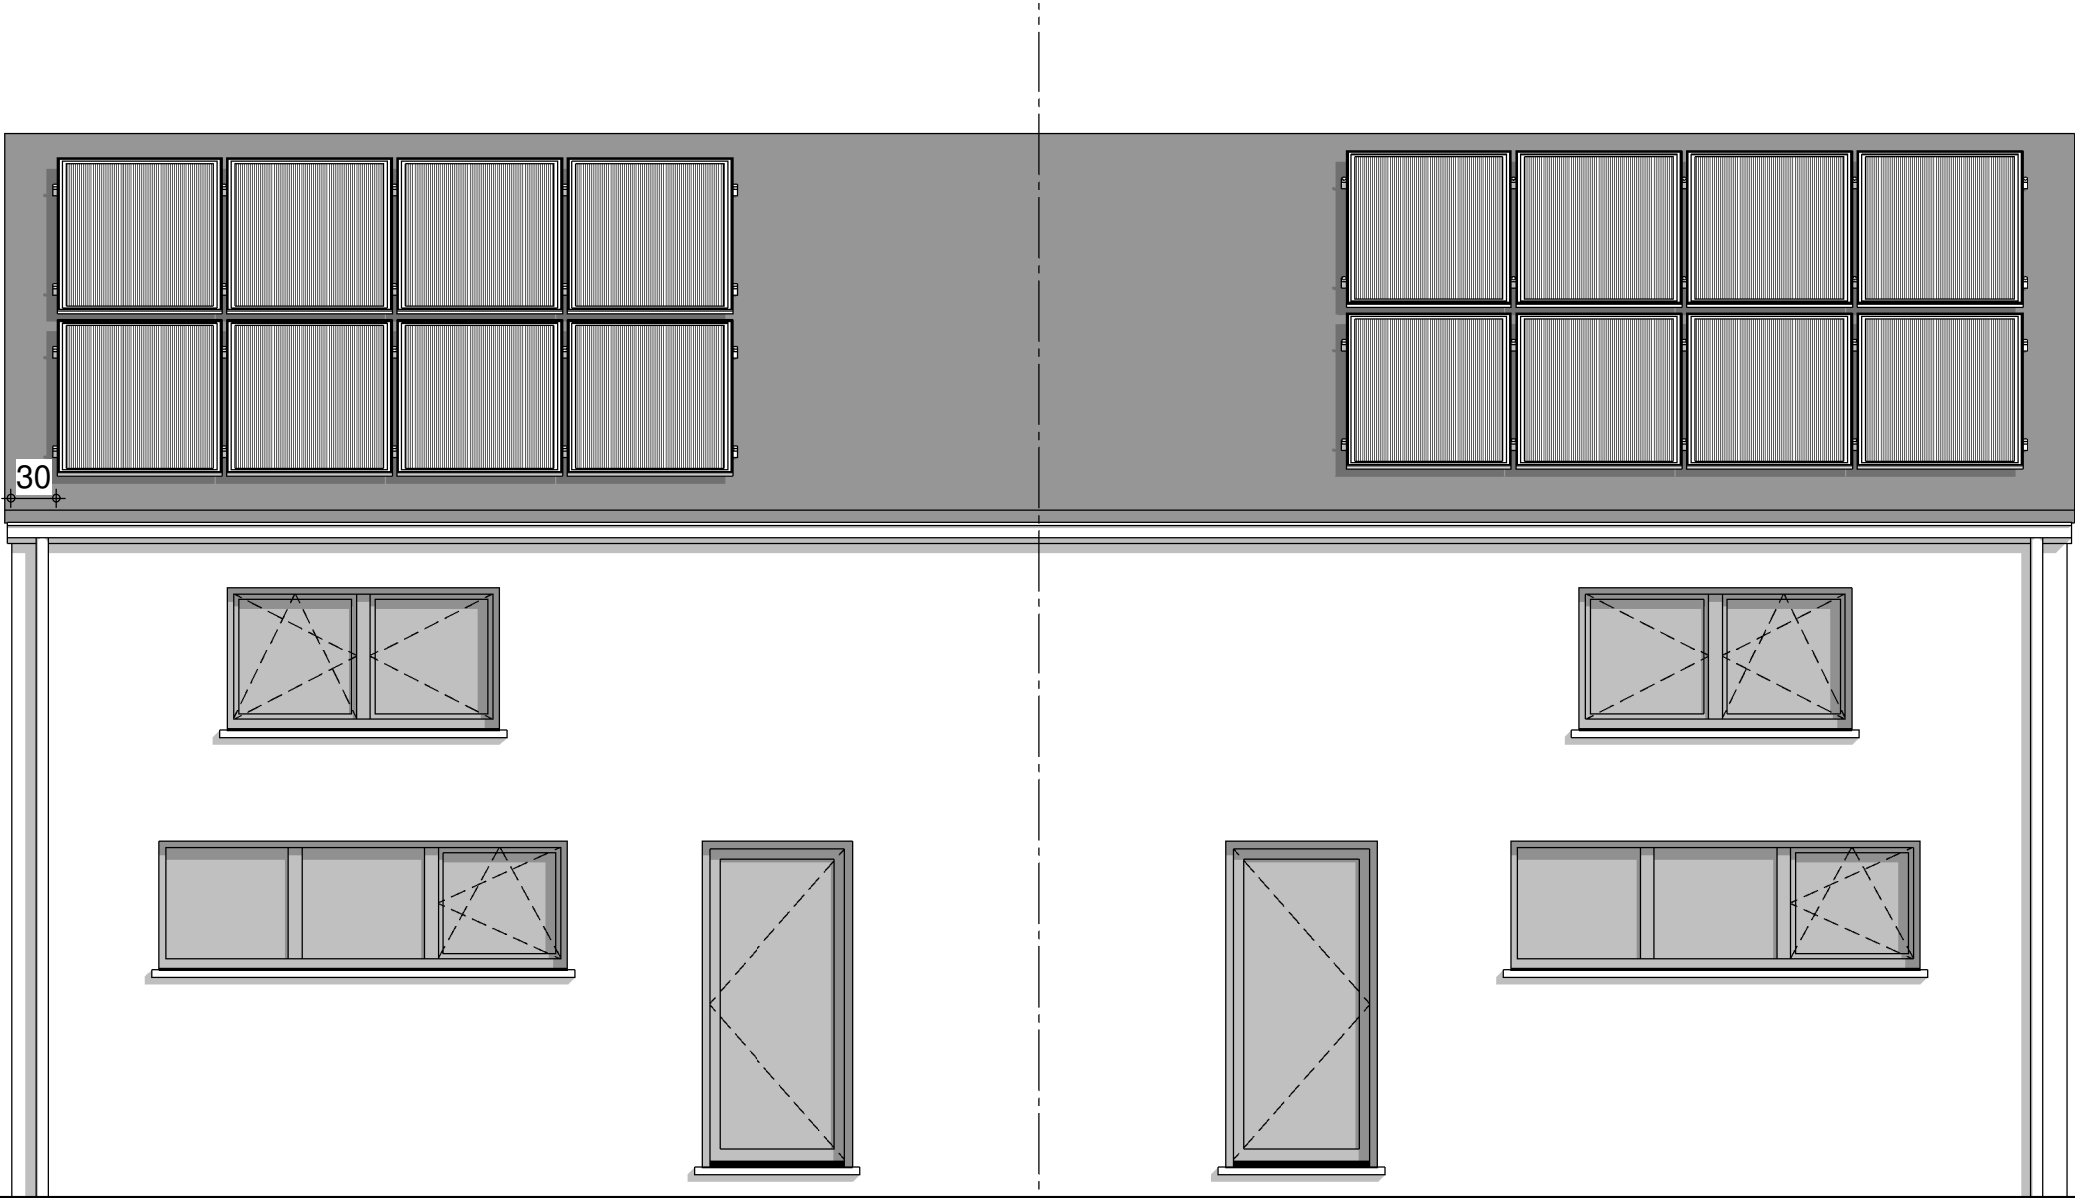

FACADE AVANT

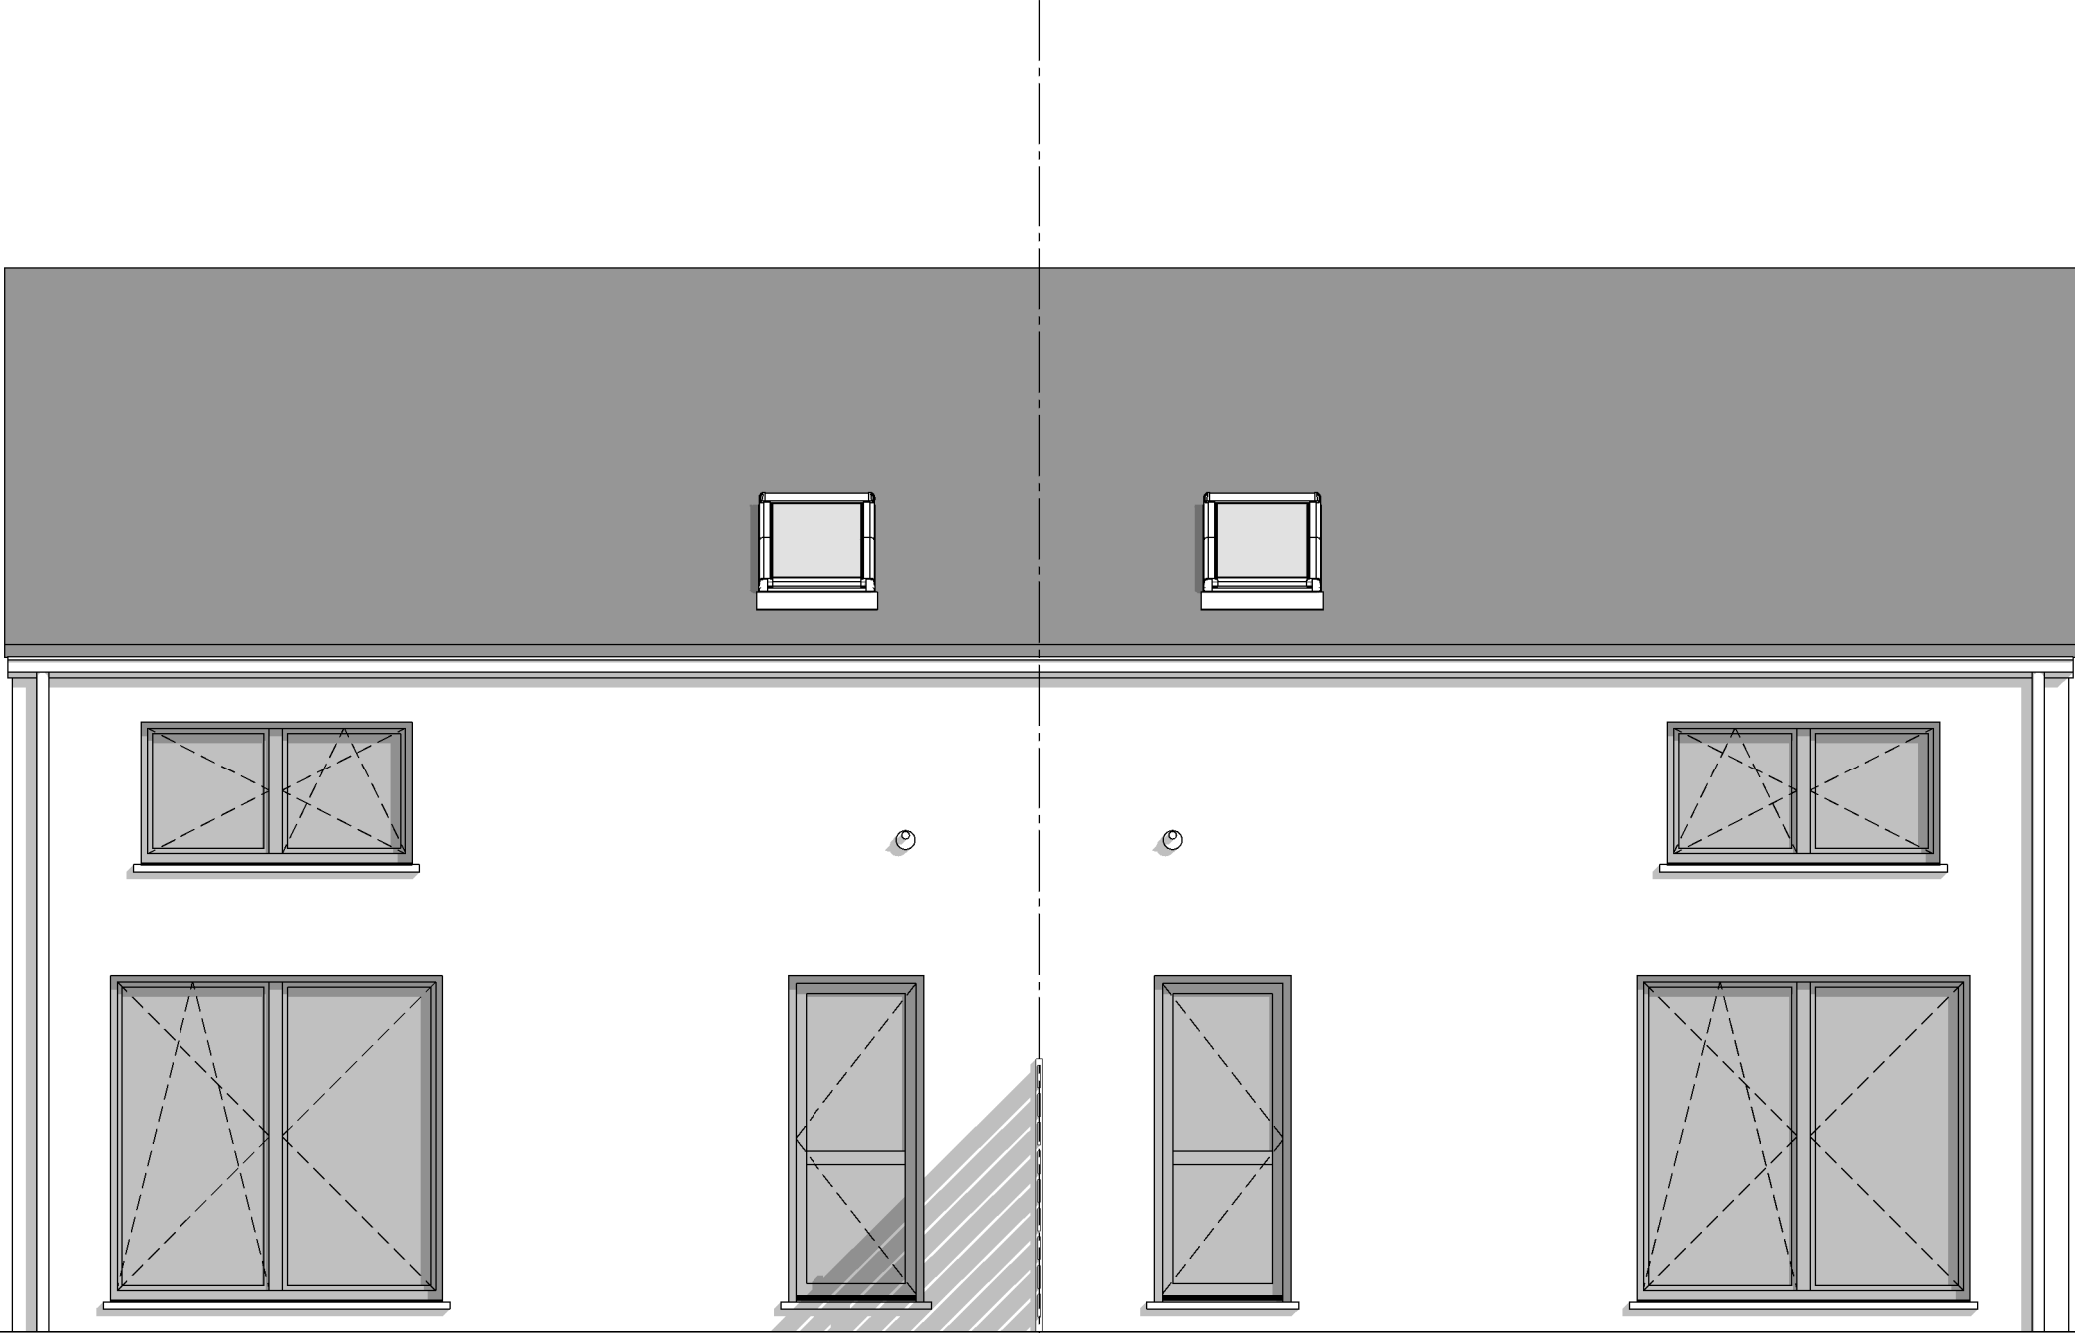

FACADE ARRIERE

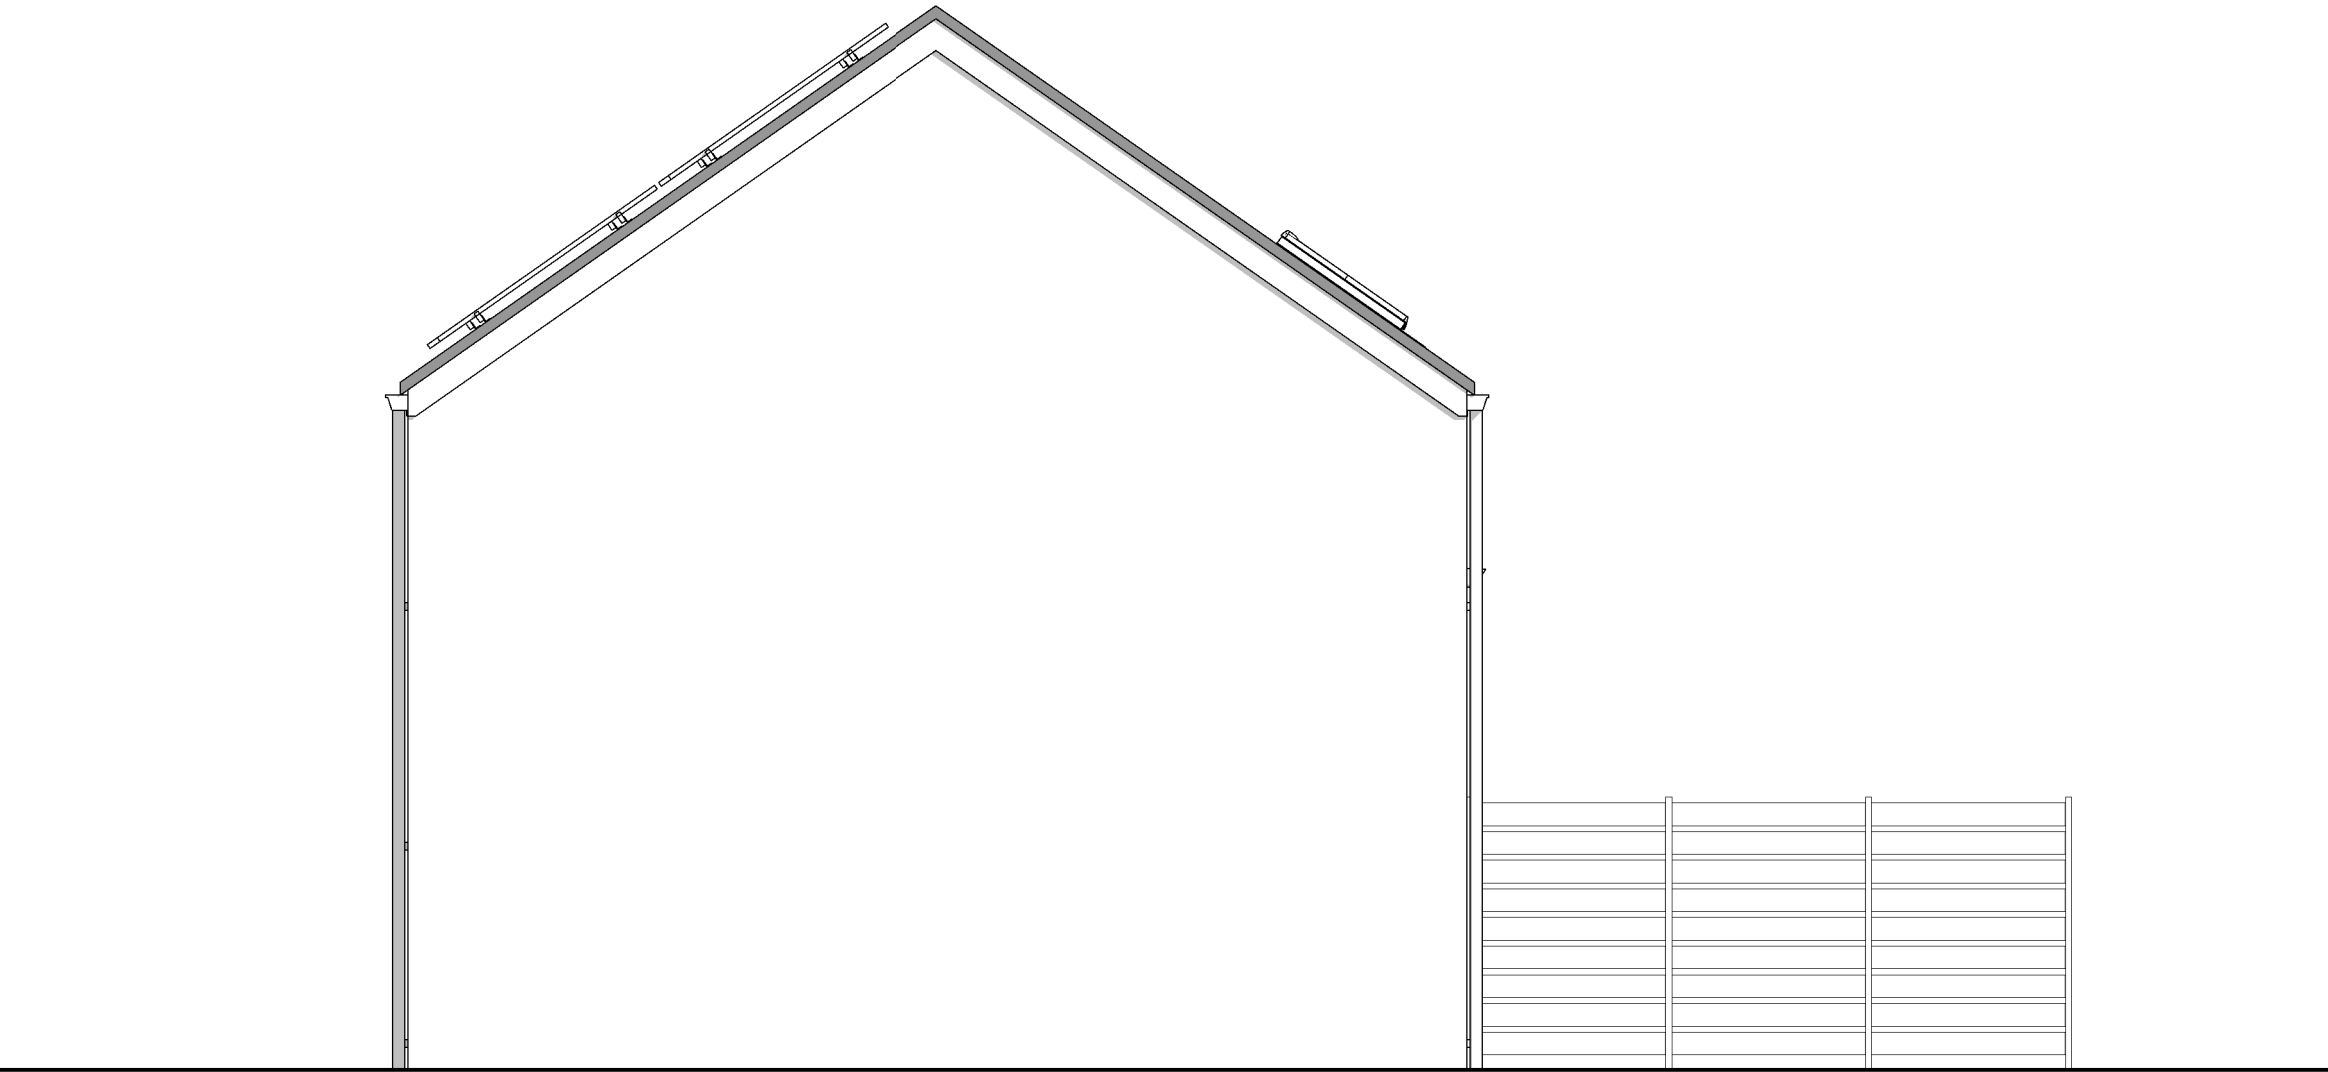


PIGNON DROIT



AP- 220106/LES-TOEL			
Date :	12/08/2022	Echelle :	1/50

Le présent projet reste la propriété de la S.A. THOMAS & PIRON. Il est protégé par la législation en matière de création et ne peut en aucun cas faire l'objet d'une copie même partielle sans l'autorisation de l'auteur.

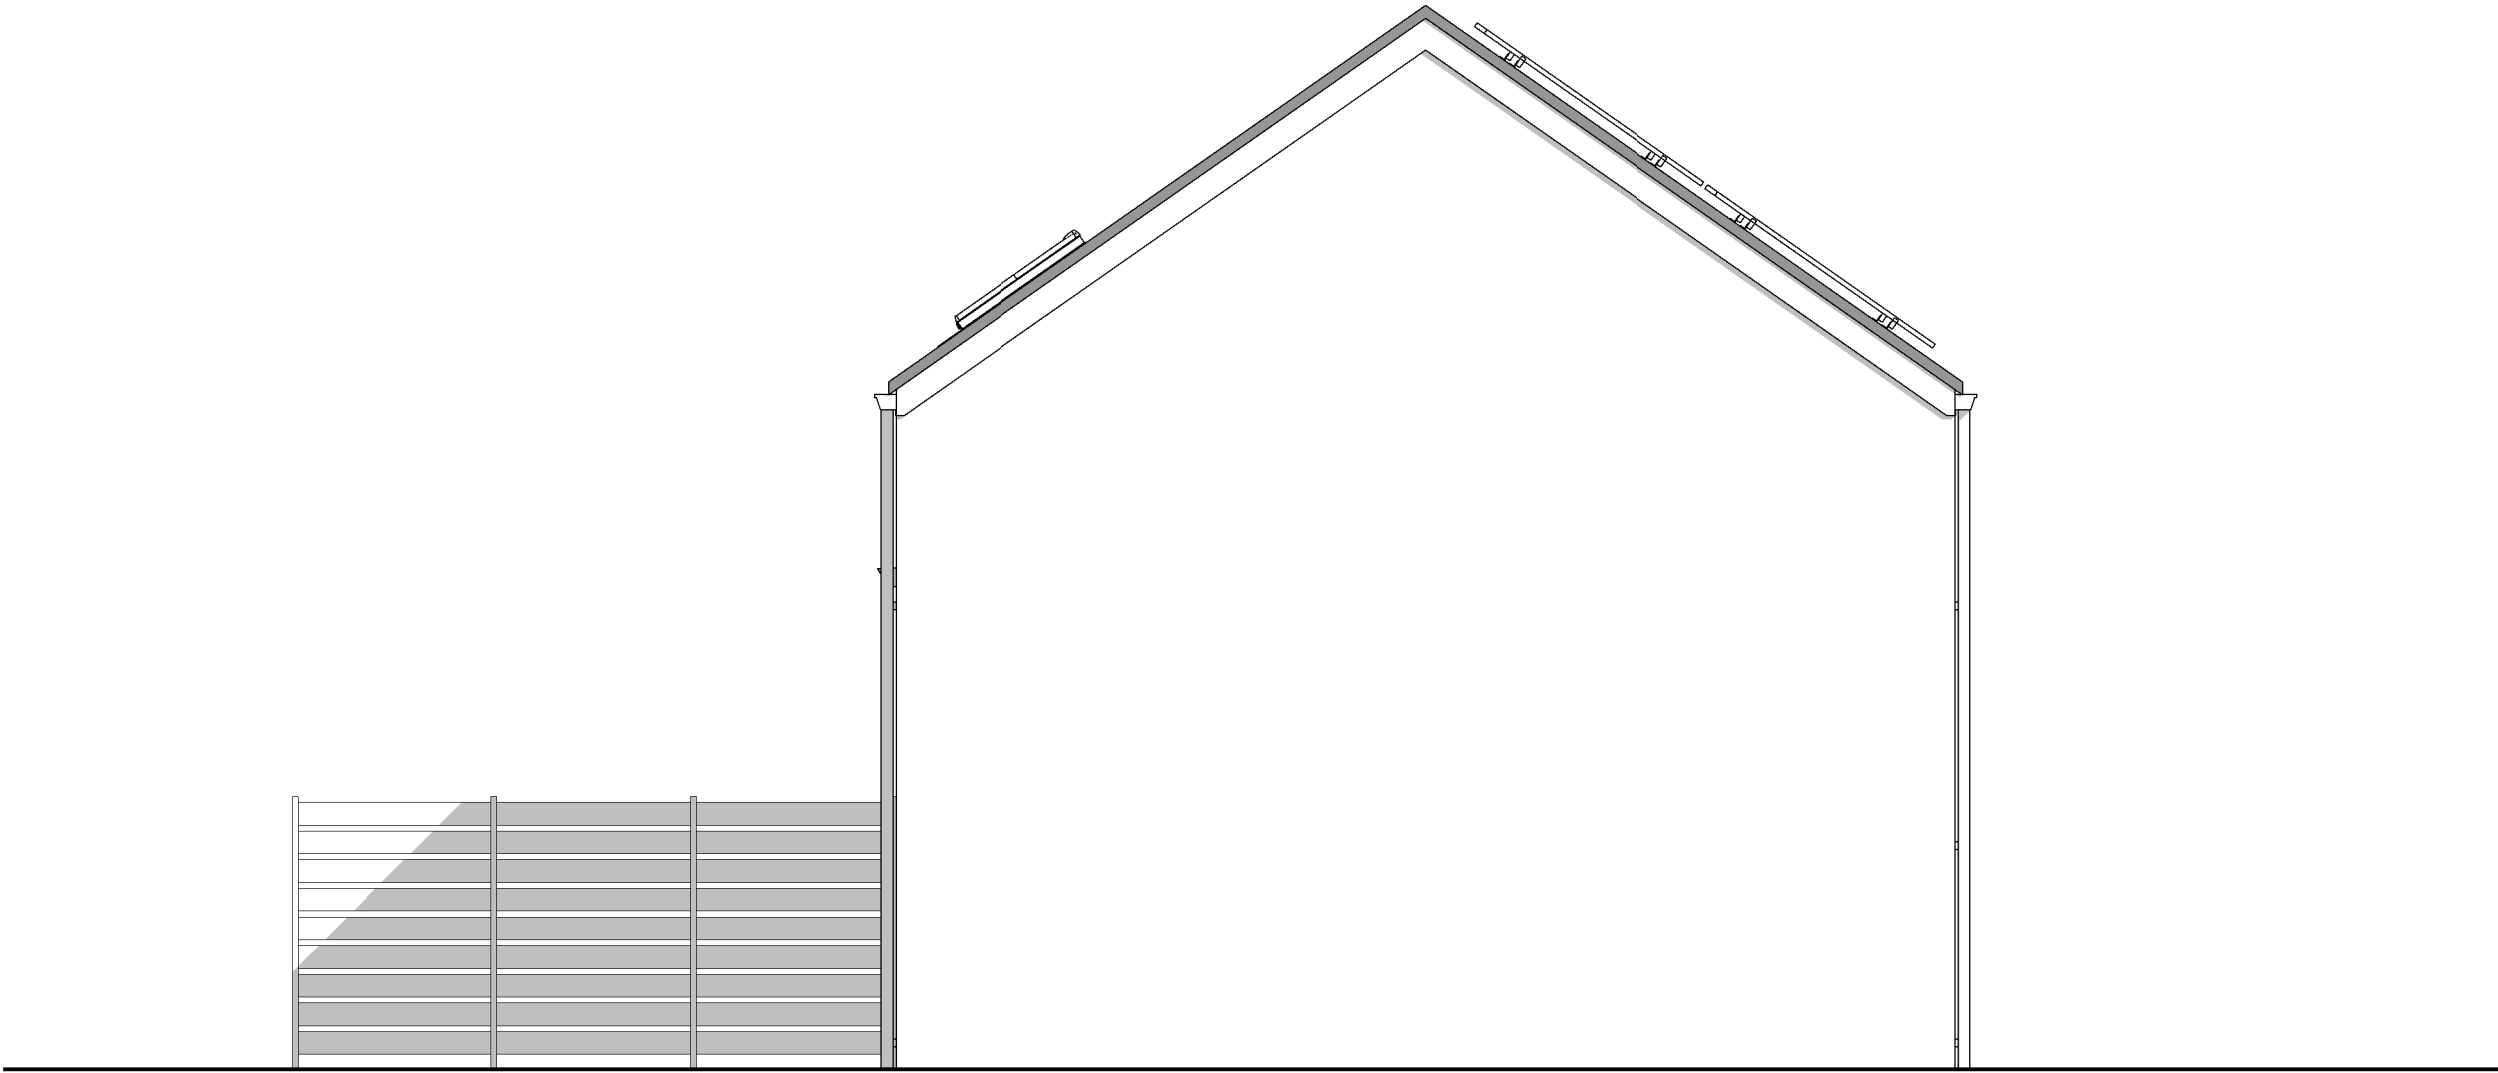

PIGNON GAUCHE



AP- 220106/LES-TOEL			
Date :	12/08/2022	Echelle :	1/50

Le présent projet reste la propriété de la S.A. THOMAS & PIRON. Il est protégé par la législation en matière de création et ne peut en aucun cas faire l'objet d'une copie même partielle sans l'autorisation de l'auteur.