


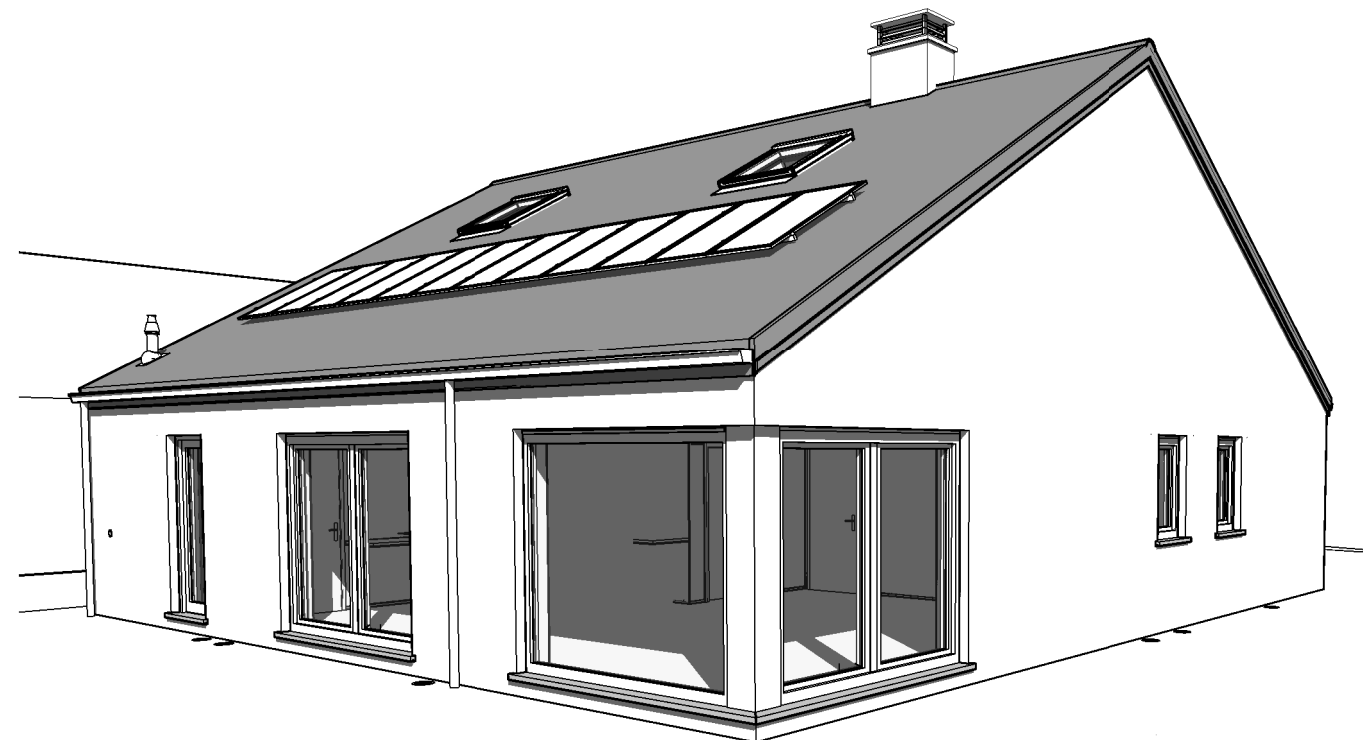

Maçonnerie	Brique TC DESIMPEL Belle époque de Mons ton: rouge vieux 215-102-65	Couverture	Tuiles béton type " S " NELSKAMP gris granit
		Rives	Ardoisées
Soubassement	Idem Parement	Chéneaux et T.D.	Moulurés & T.D ronds en zinc Ø80
Linteau	Brique à plat	Châssis	PVC 1FC ton gris béton
Seuils	En petit granit	Porte garage	Ton idem châssis
Cheminée	Ardoisée		

La cotation des plans correspond aux dimensions entre surfaces brutes et ne prend pas en compte les épaisseurs des revêtements tels que enduits muraux, plafonnages, faïences, carrelages, et les surépaisseurs des chapes nécessaires.

Ce plan est établi conformément au cahier des charges.

La société d'architecture conserve en toute hypothèse ses droits d'auteur et notamment l'entière propriété artistique de ses études et plans avec l'exclusivité des droits de reproduction de ceux-ci et de l'oeuvre exécutée et ce sous toutes les formes et de quelque manière que ce soit.

Situation	Province	HAINAUT		
	Commune	7090 HENNUYERES (Braine-le-comte)	Division	3
	Adresse	Sentier de la malogne		
	Lotissement		délivré le	
	Cadastre	Section B n° 194g	Lot n°	

signature

signature

signature

●	Vues en plan	Ech.1/50
●	Coupes	Ech.1/50
●	Façades	Ech.1/50
●	Implantation	Ech.1/200
○	Profils terrain	
●	Perspectives	



dossier n°
41204/ARFR/PLMA/GOQU


code fichier

suivi AP
AP n°01 DU 14/06/2021

Plan n° **1/10**

[illegible]

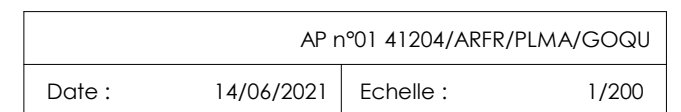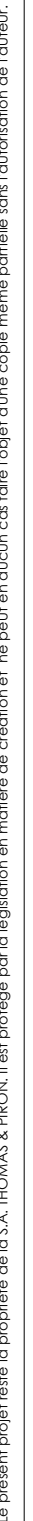

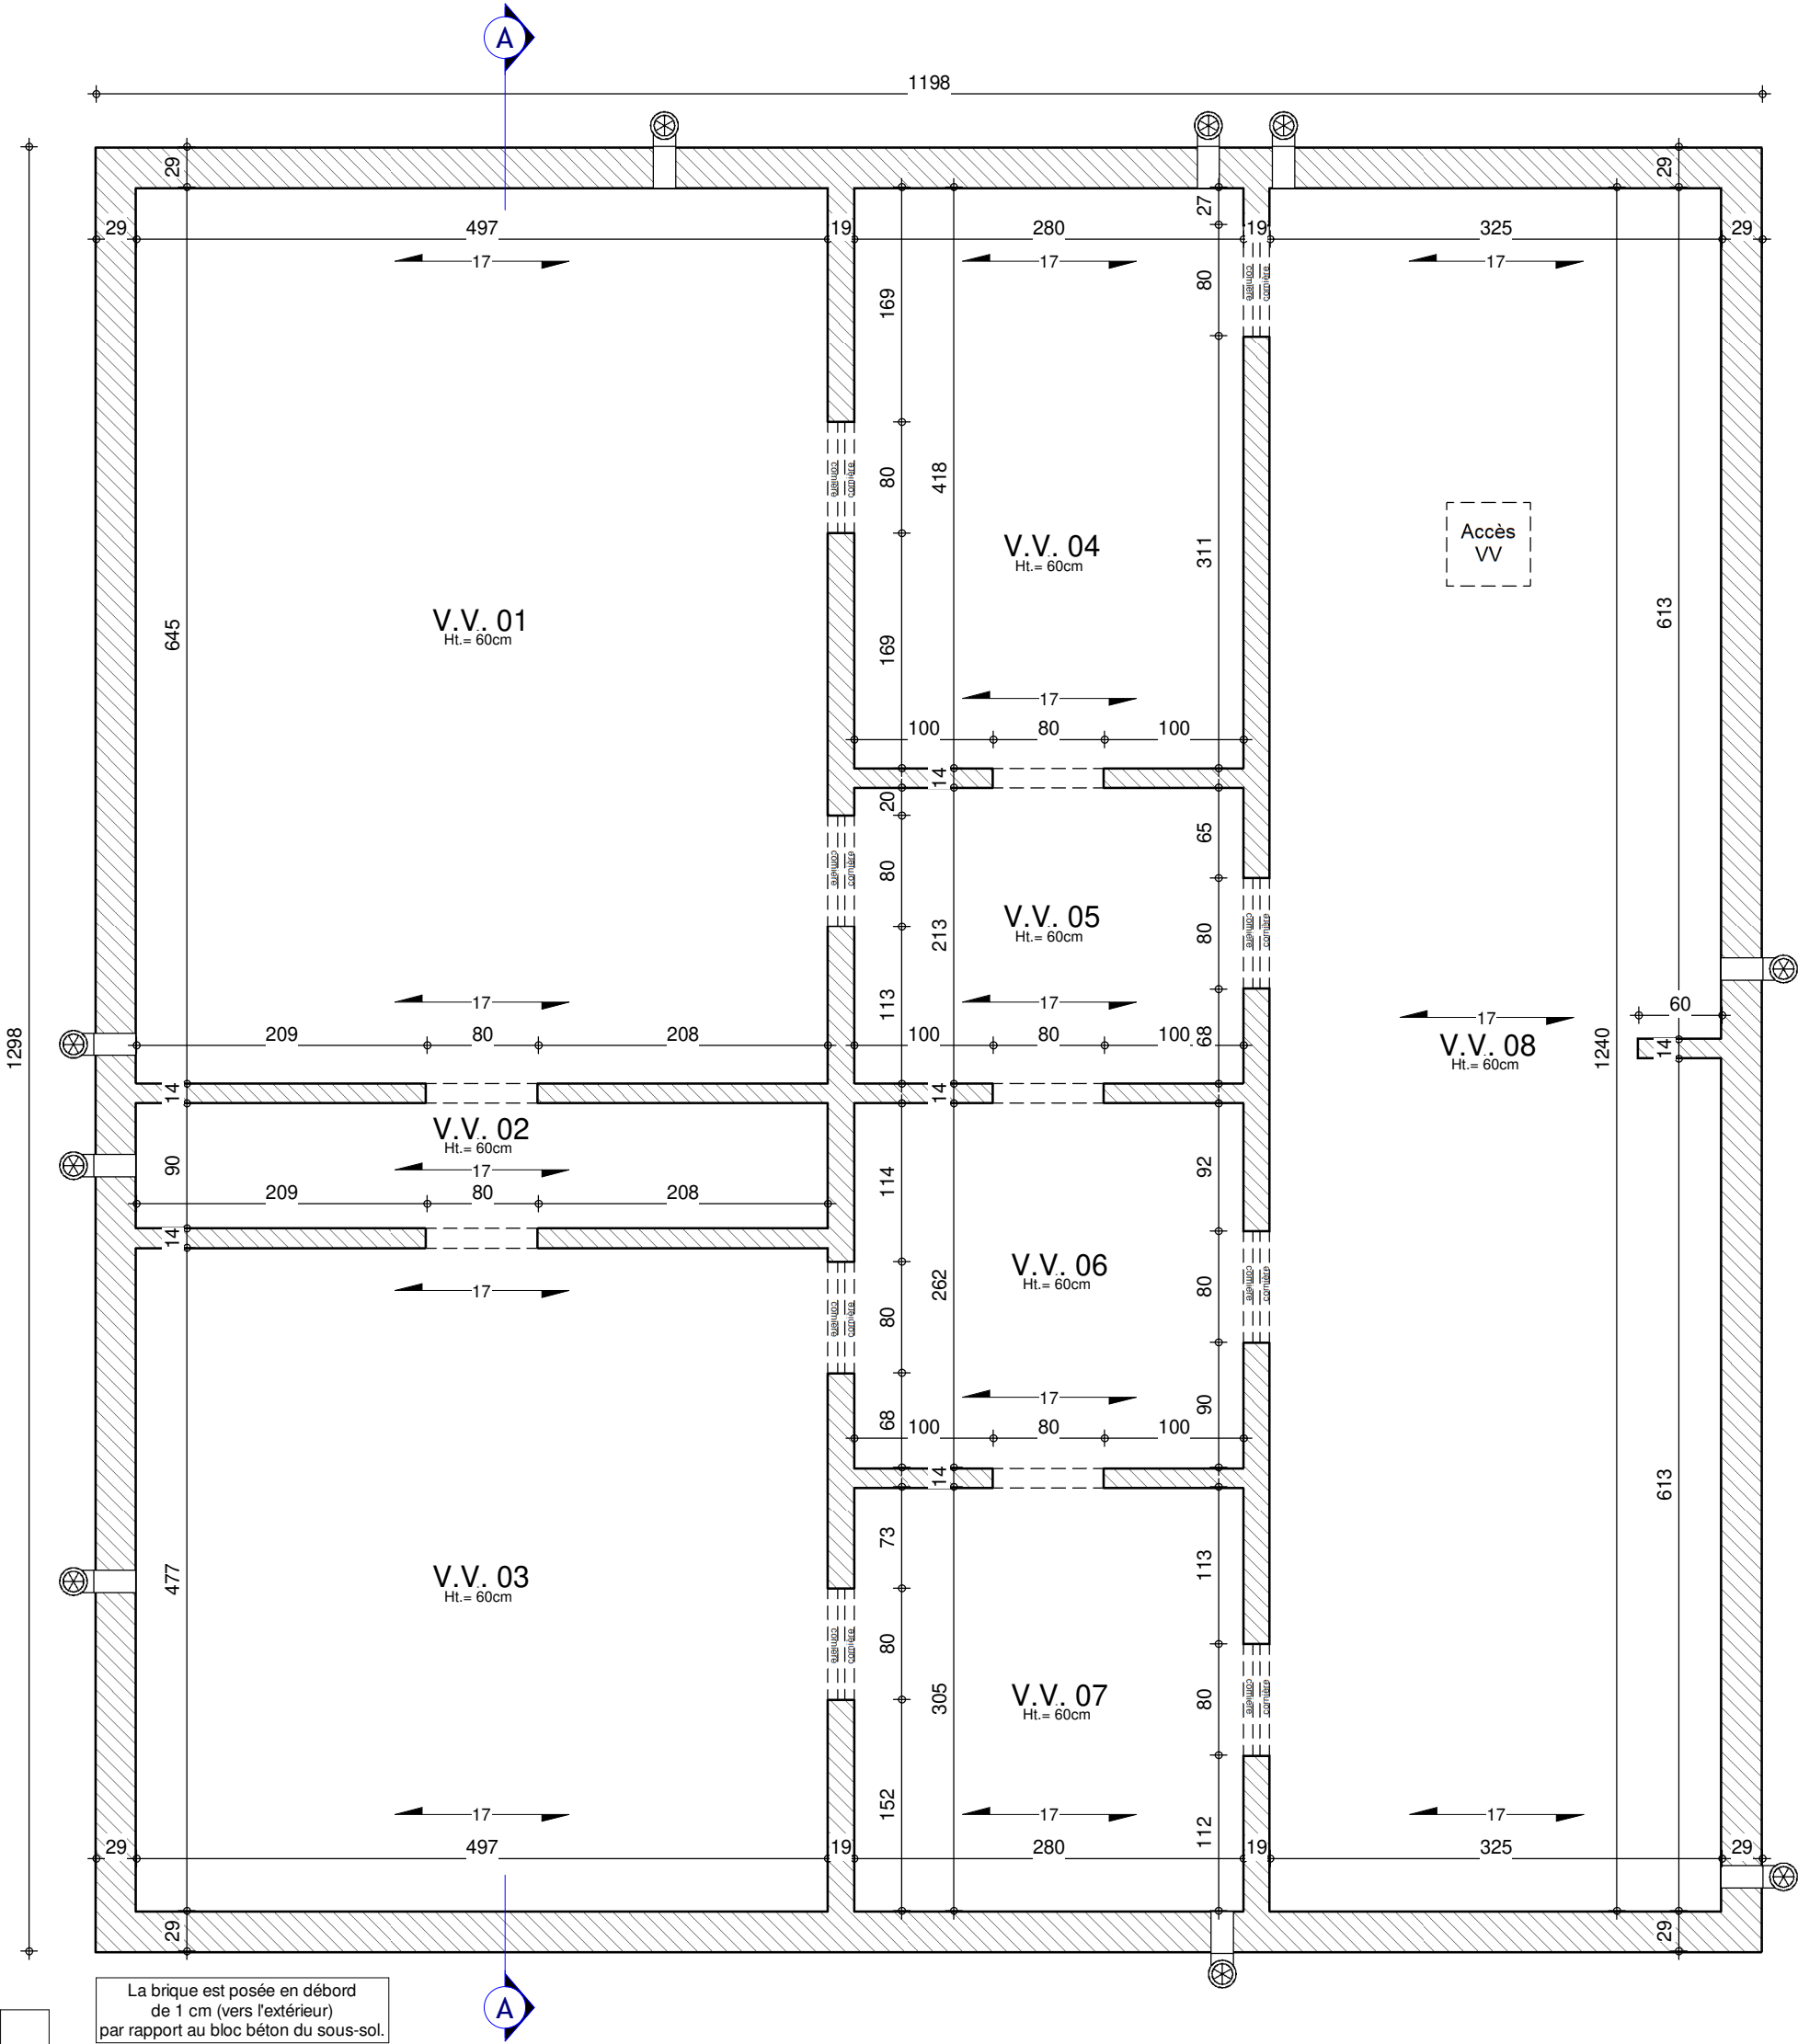


La brique est posée en débord de 1 cm (vers l'extérieur) par rapport au bloc béton du sous-sol.

Date :	14/06/2021	Echelle :	1/50
AP n°01 41204/ARFR/PLMA/GOQU			

SOUS-SOL



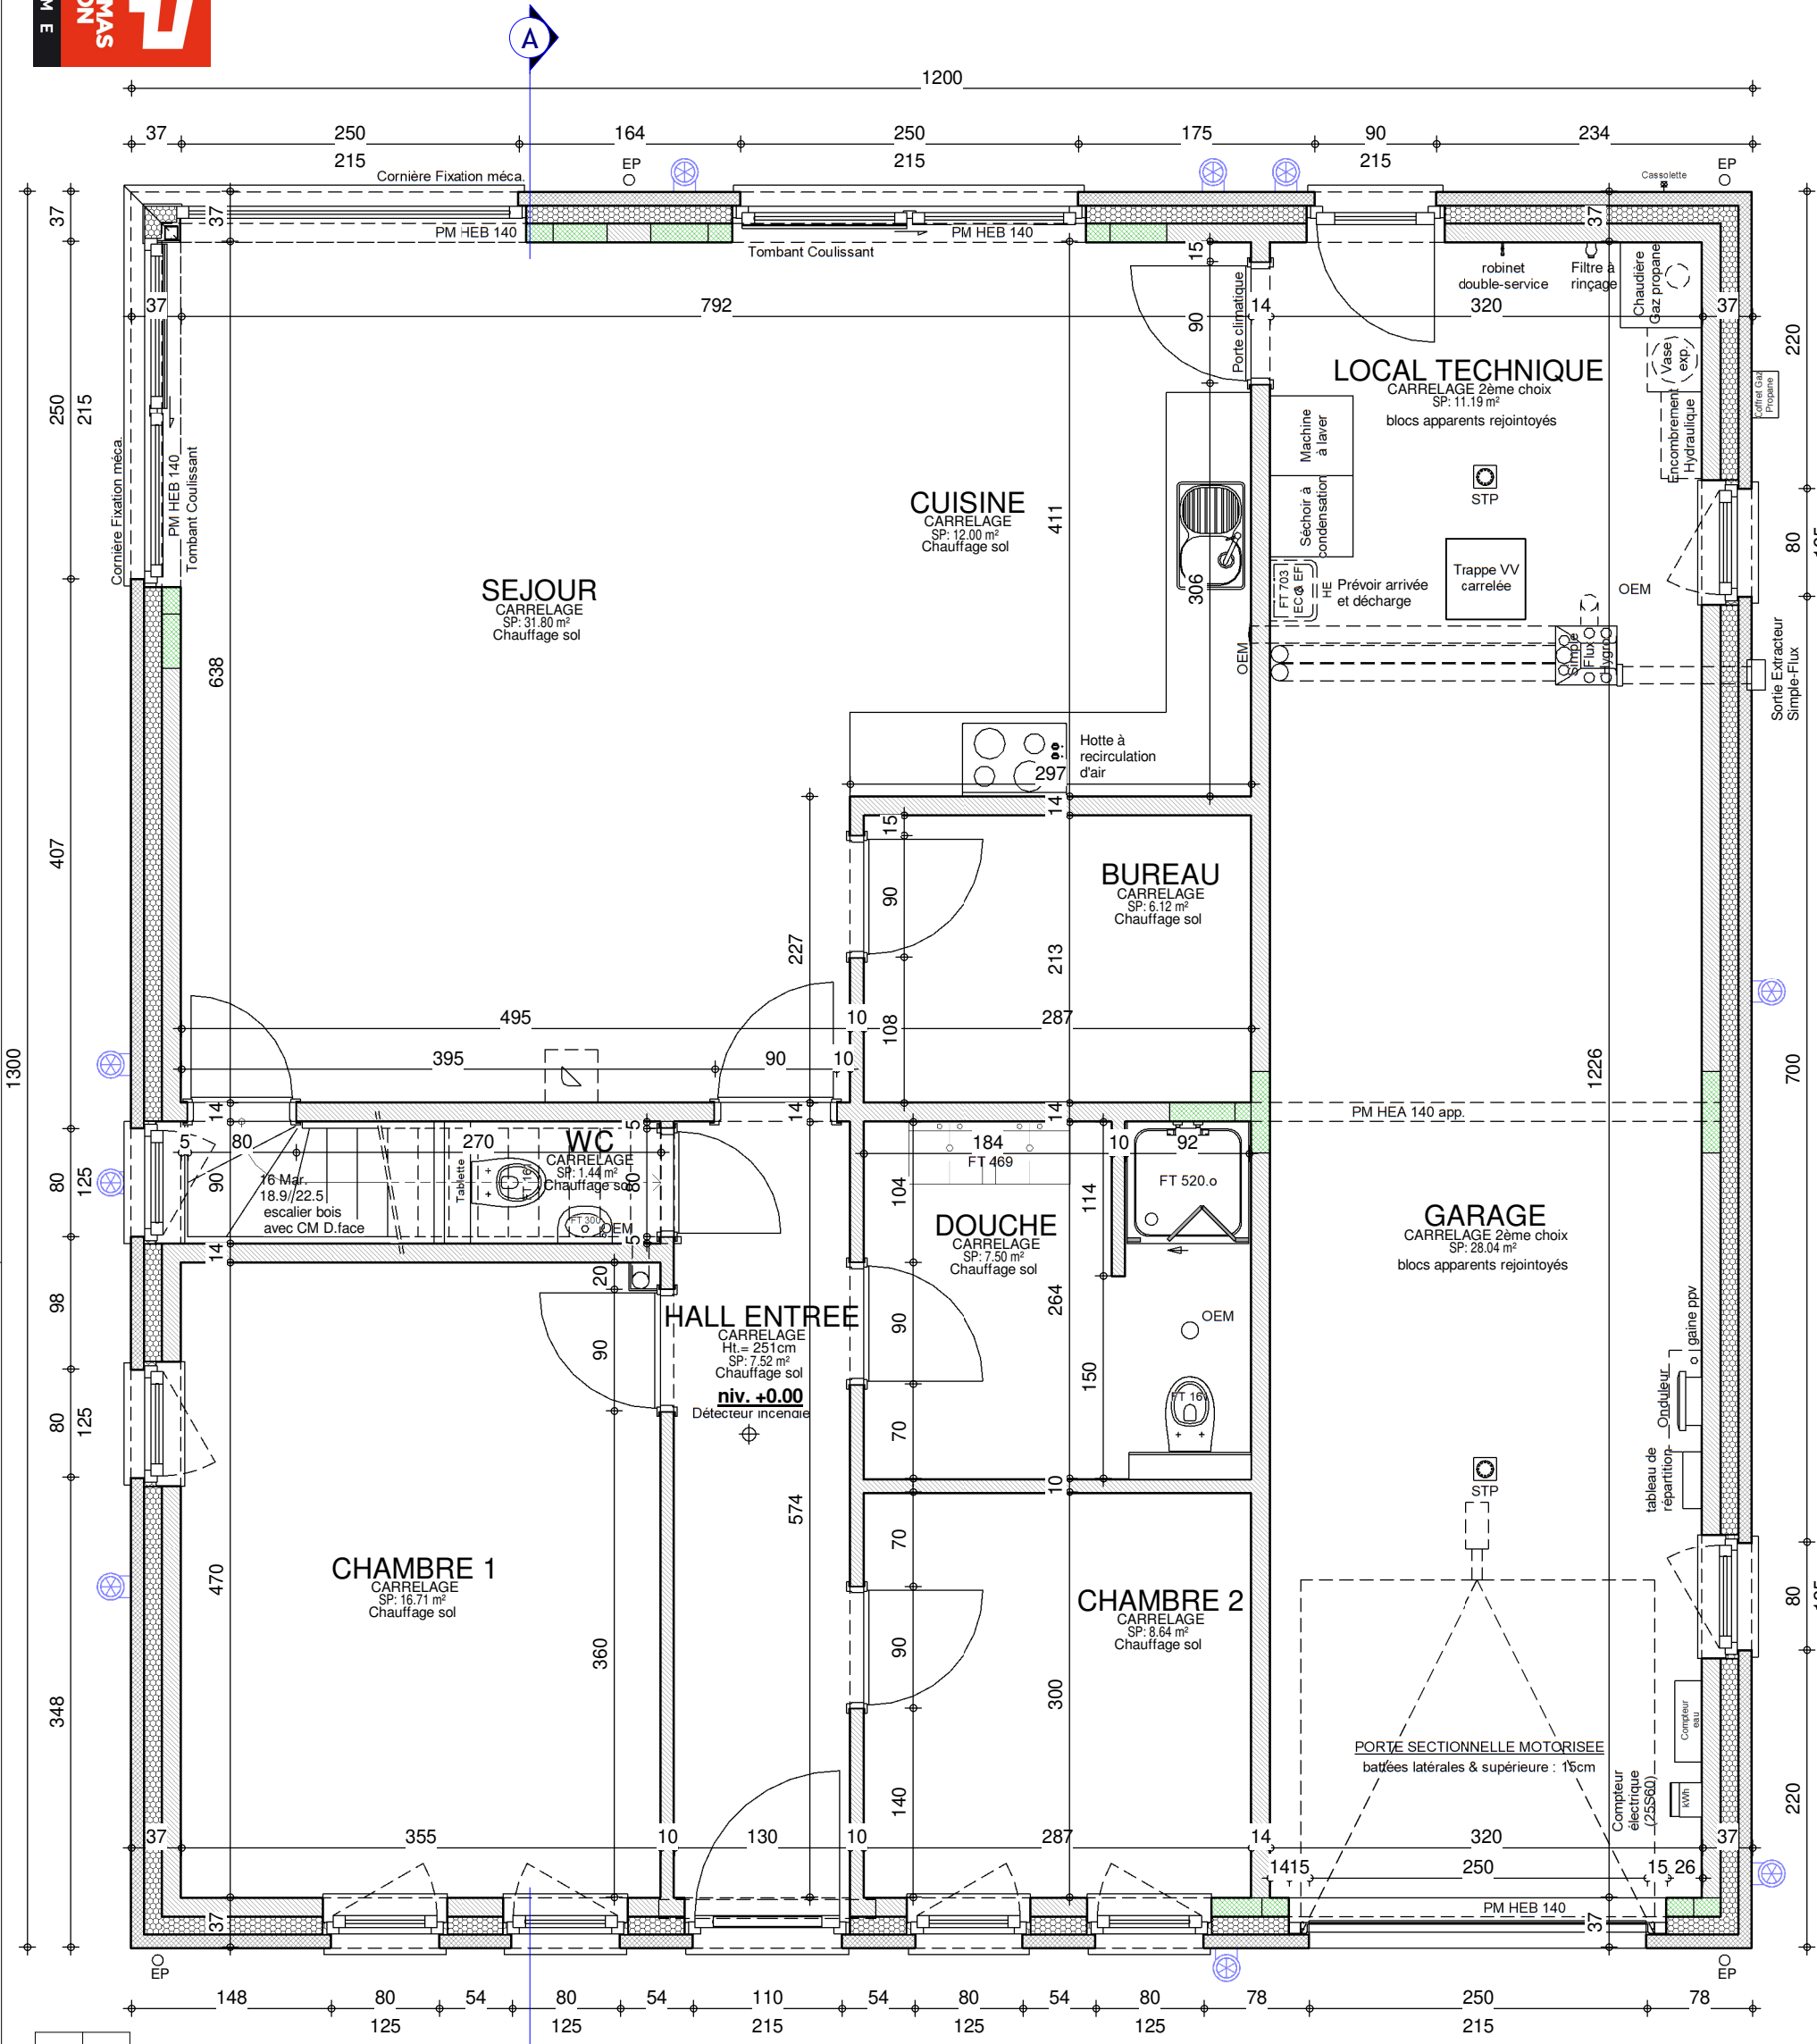


Vu la pose d'un pare-vapeur, il ne sera pas possible d'intégrer des spots encastrés sans réalisation d'un faux-plafond

La brique est posée en débord de 1 cm (vers l'extérieur) par rapport au bloc béton du sous-sol.

Date :	14/06/2021	Echelle :	1/50
AP n°01 41204/ARFR/PLMA/GOQU			


REZ-DE-CHAUSSEE

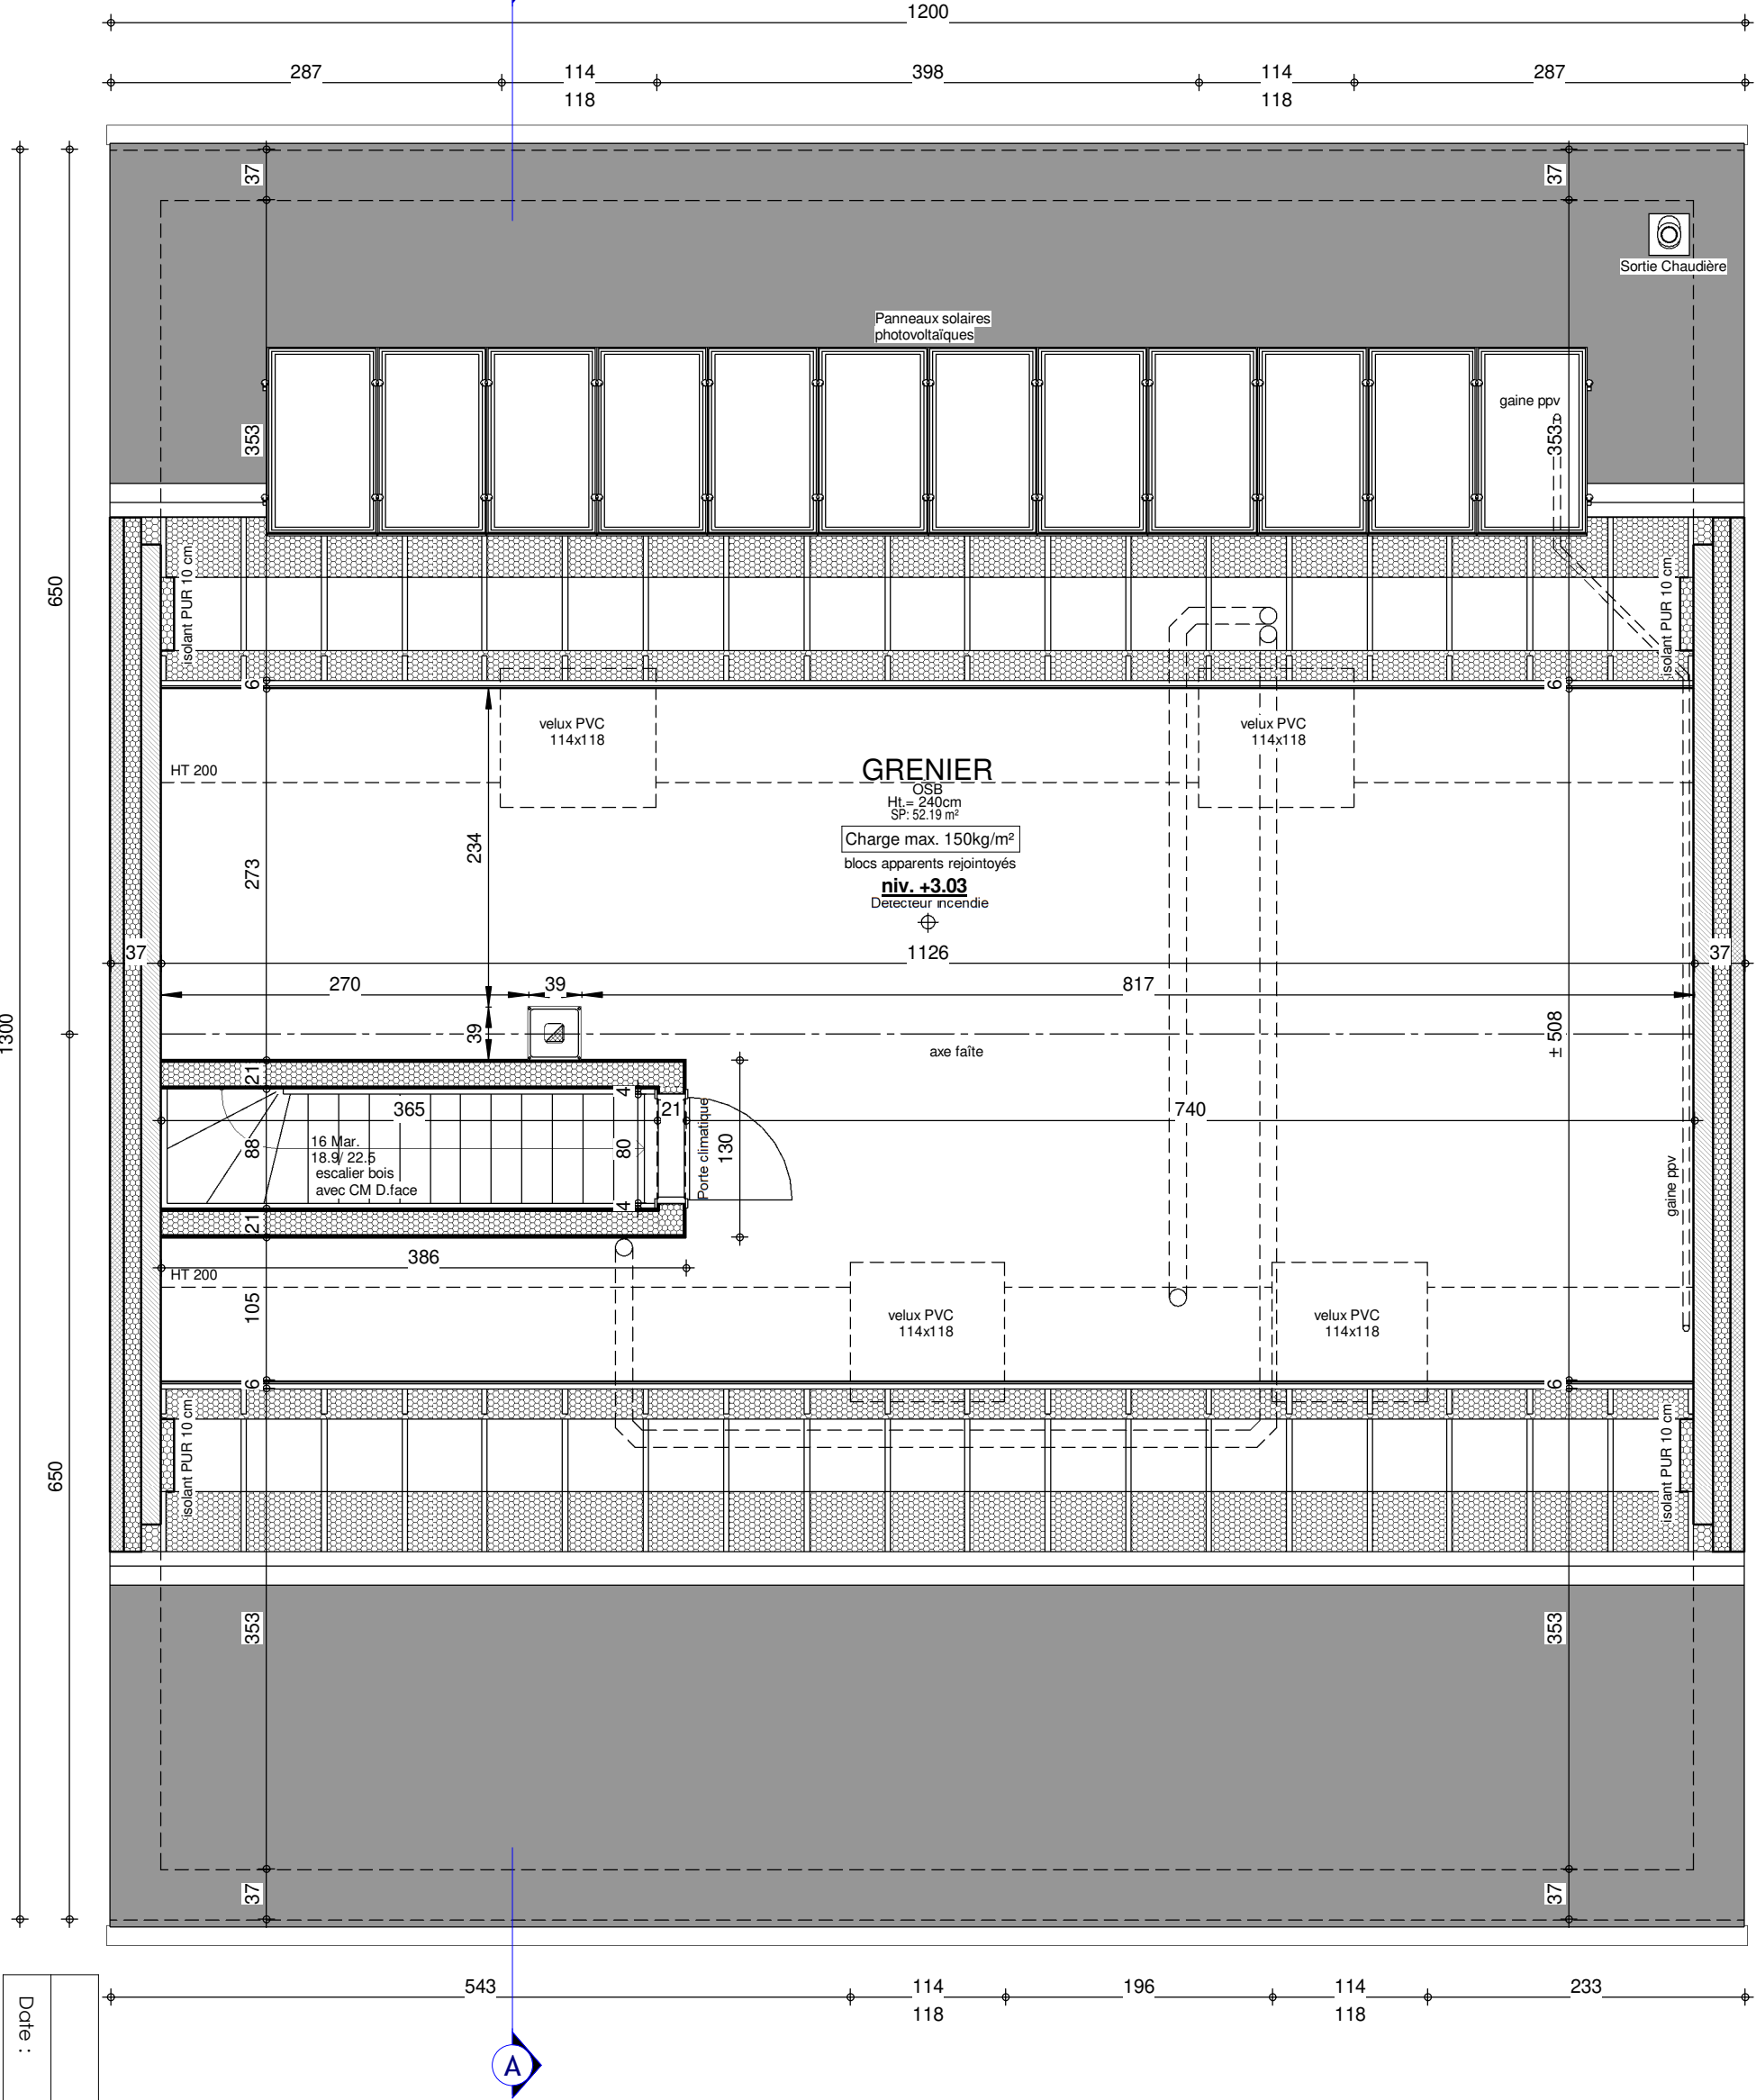


Date :	14/06/2021	Echelle :	1/50
AP n°01 41204/ARFR/PLMA/GOQU			

GARAGE



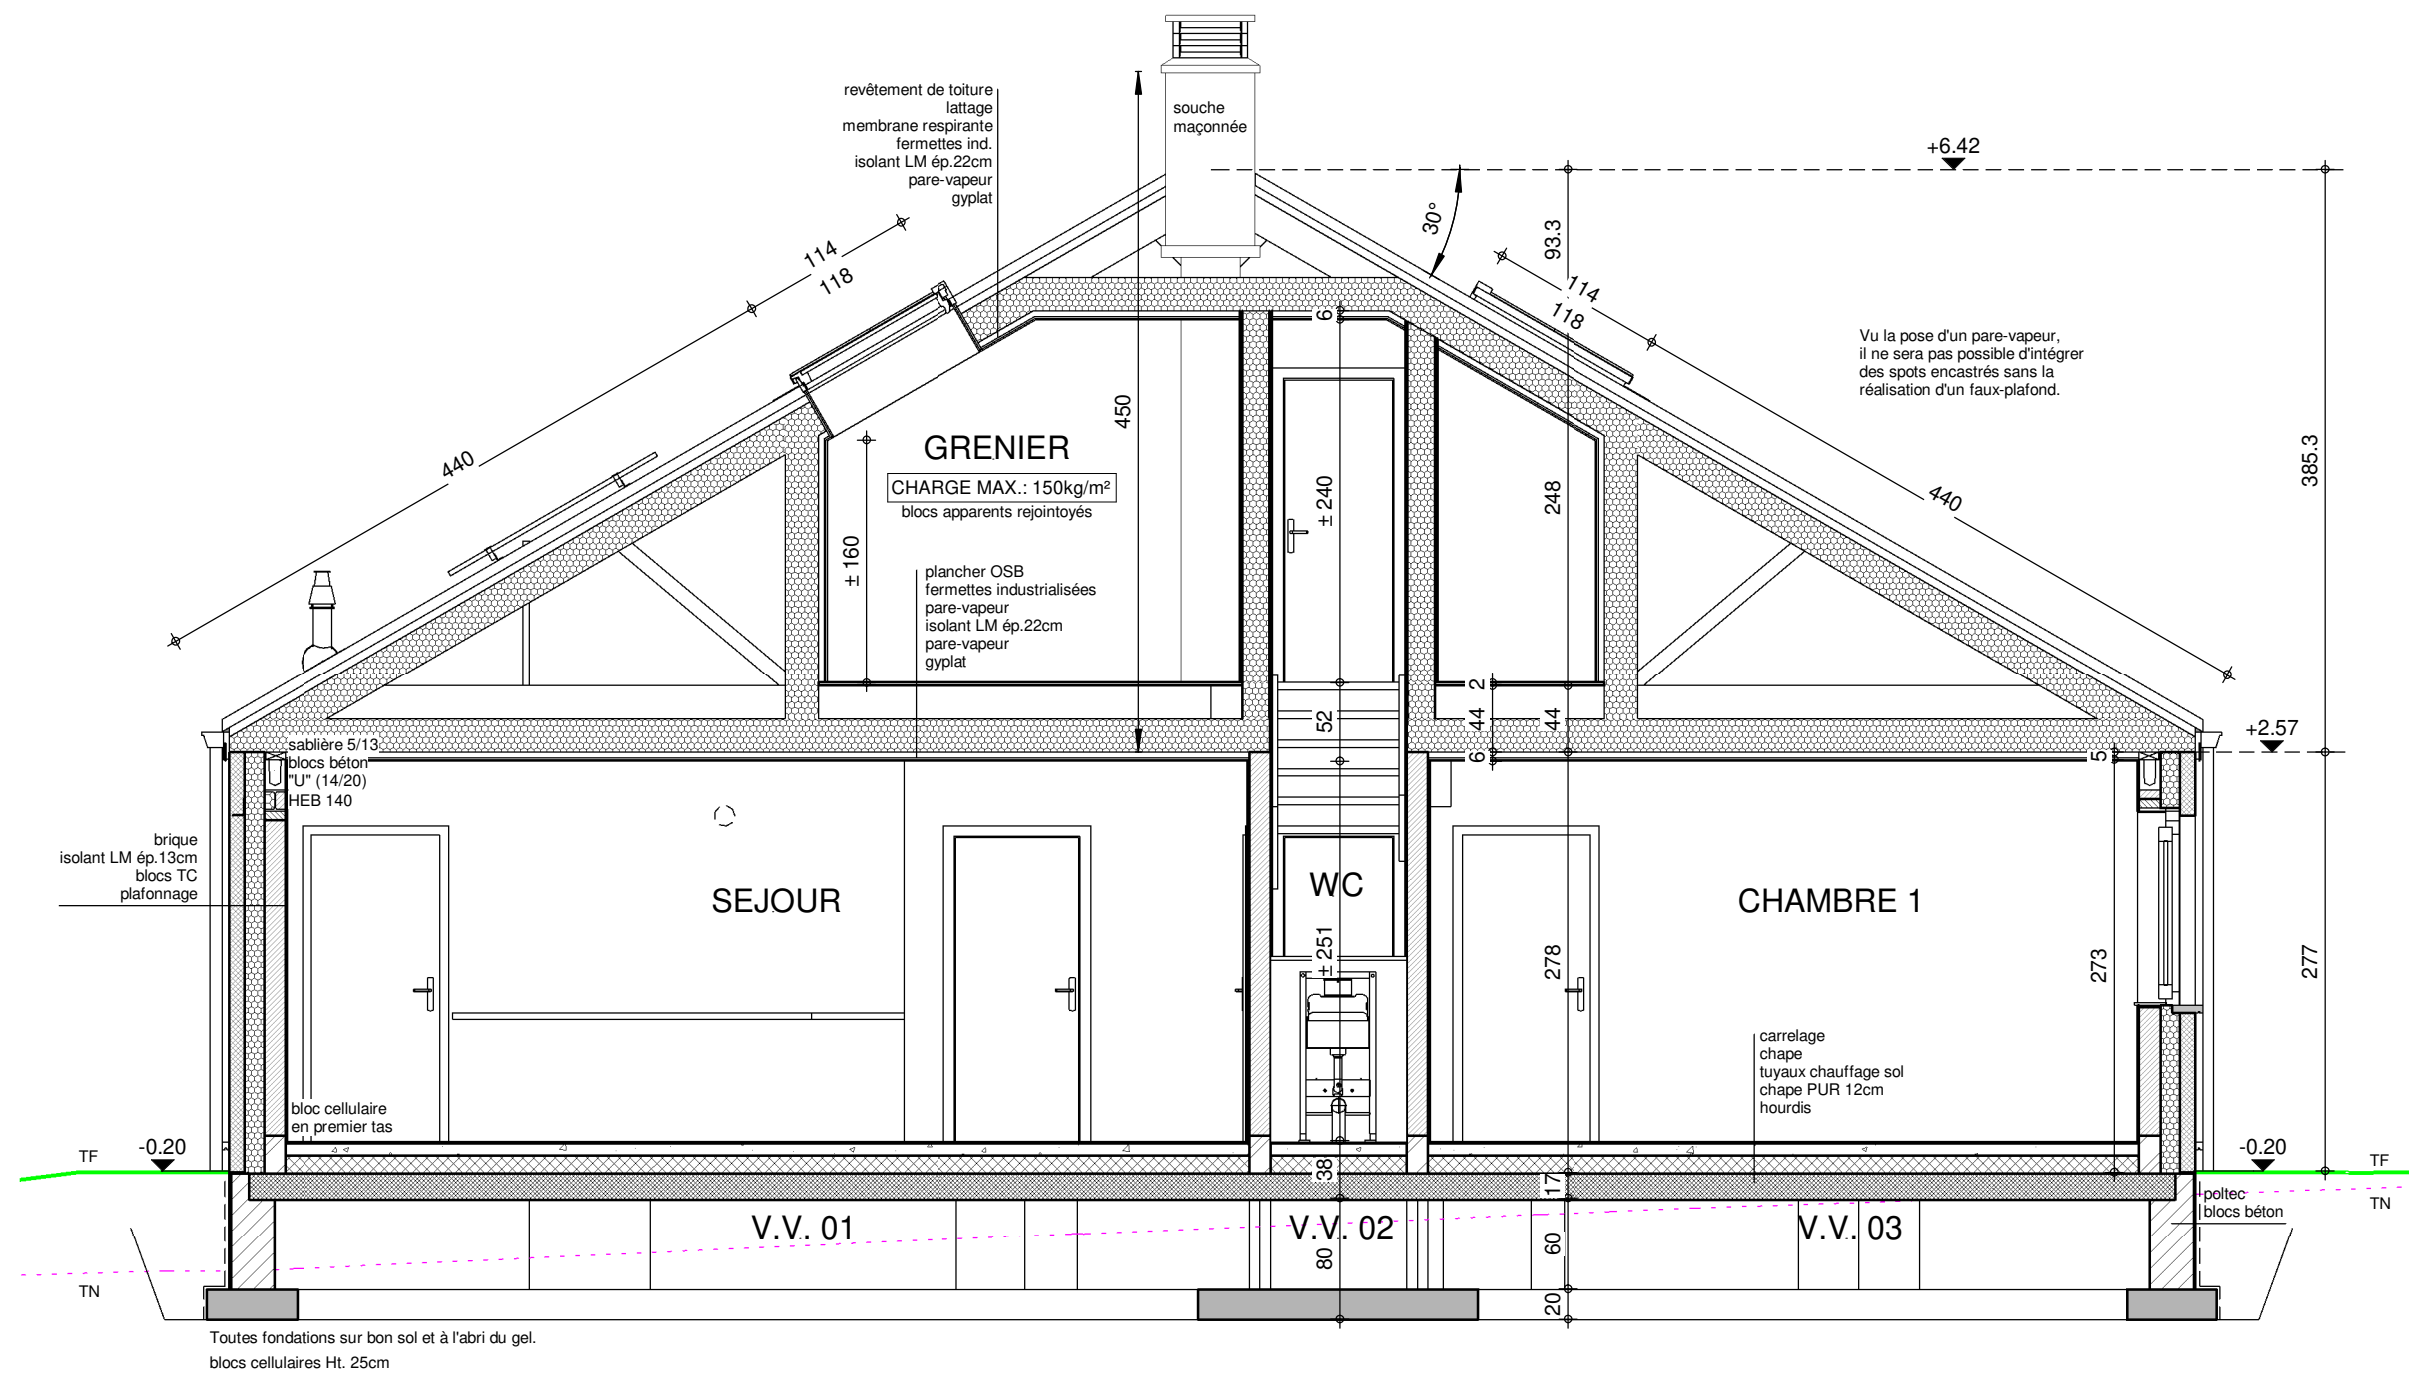


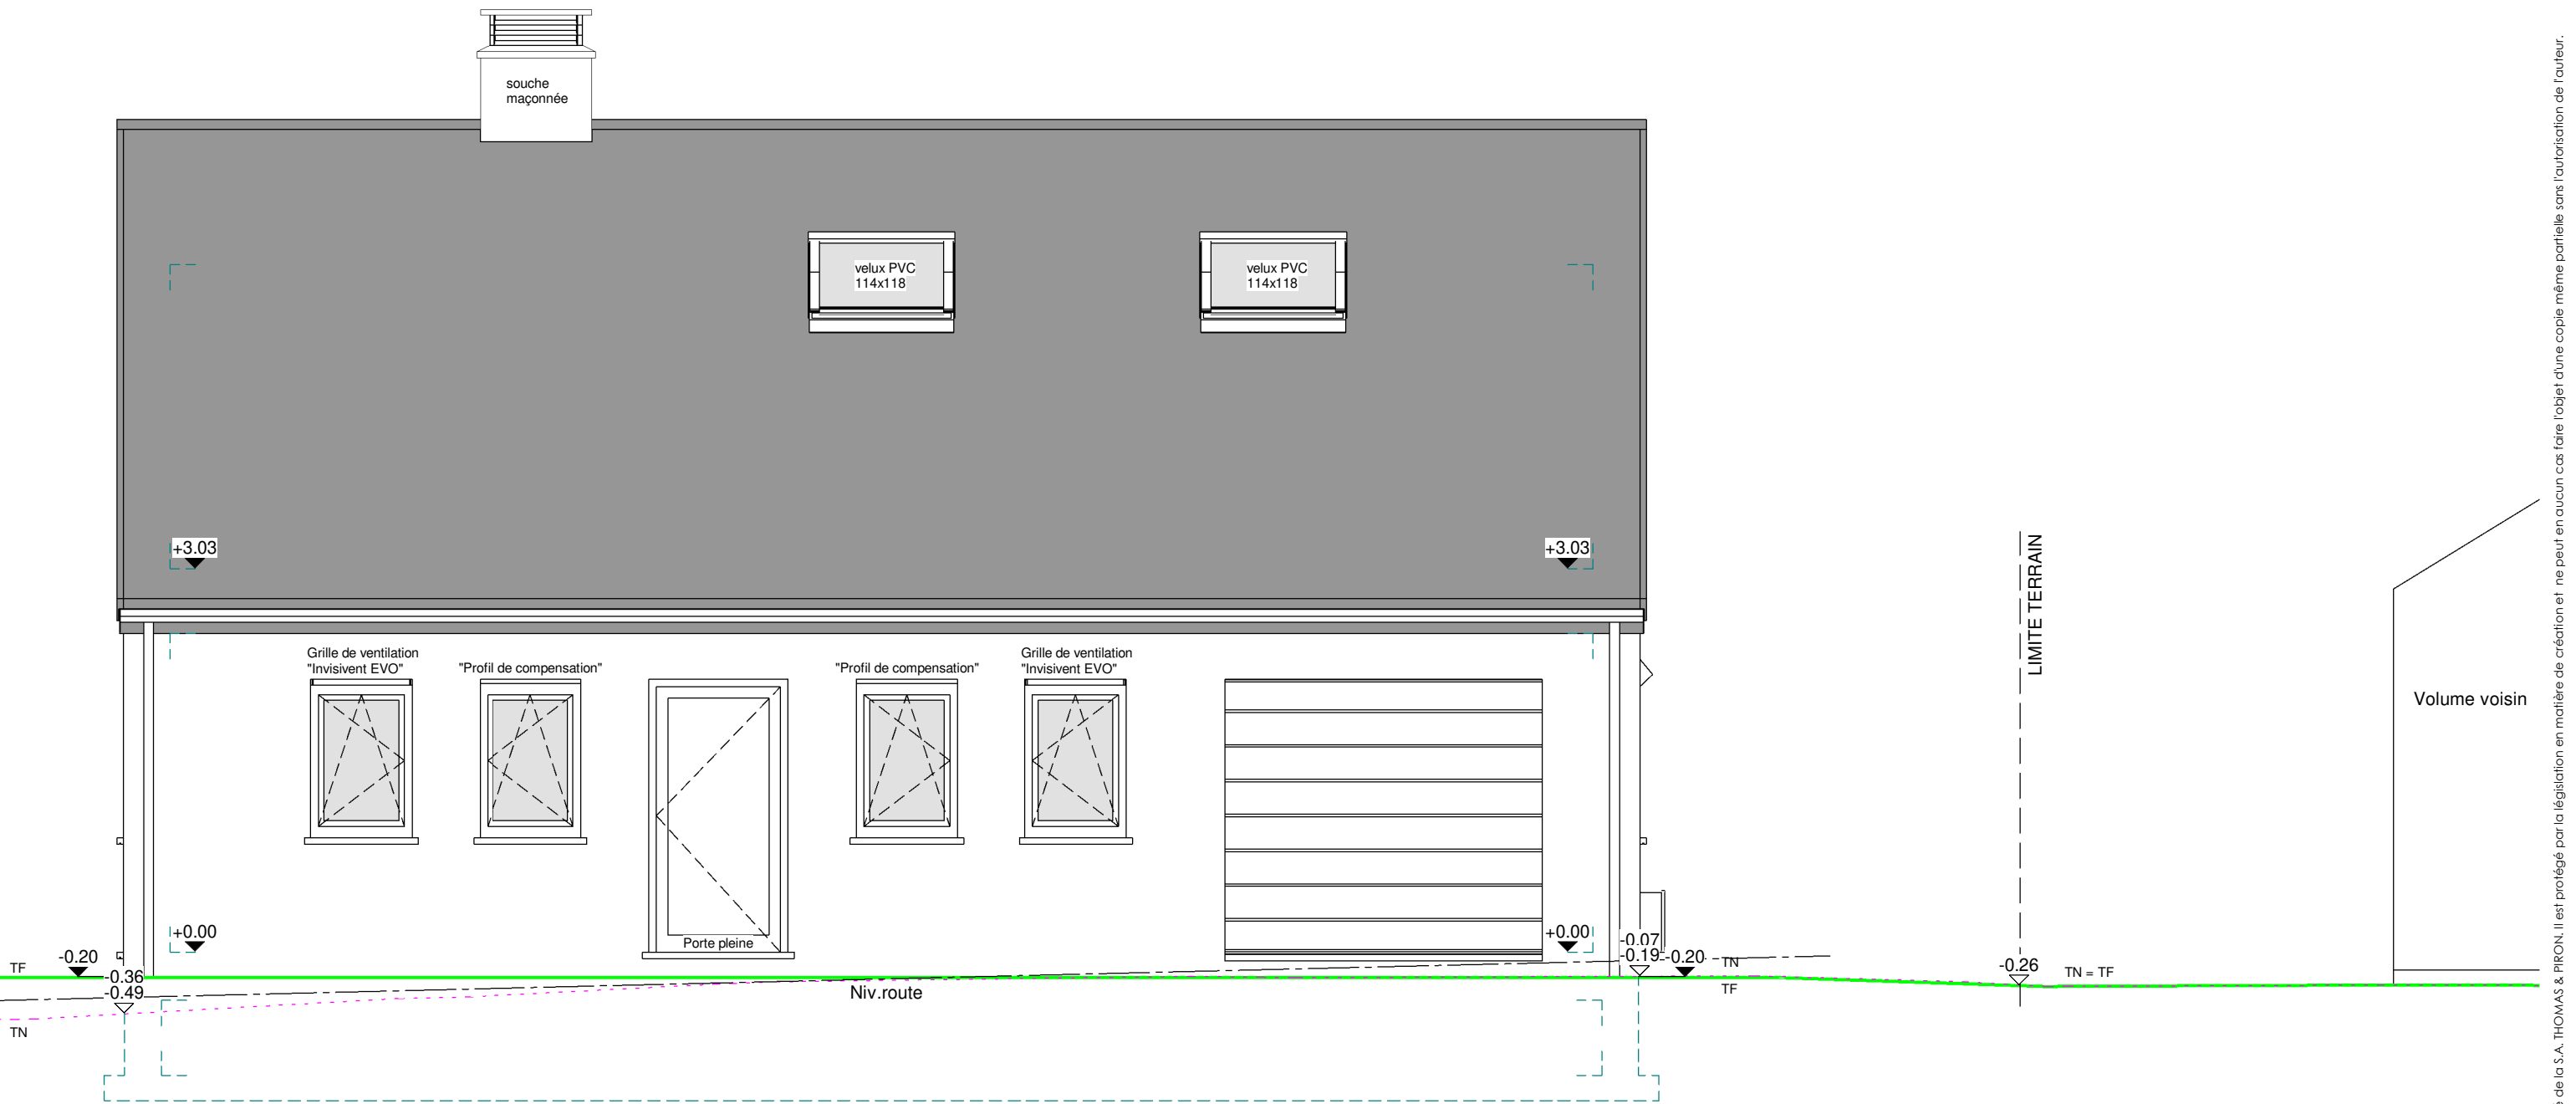


FACADE AVANT

AP n°01 41204/ARFR/PLMA/GOQU			
Date :	14/06/2021	Echelle :	1/50

Le présent projet reste la propriété de la S.A. THOMAS & PIRON. Il est protégé par la législation en matière de création et ne peut en aucun cas faire l'objet d'une copie même partielle sans l'autorisation de l'auteur.

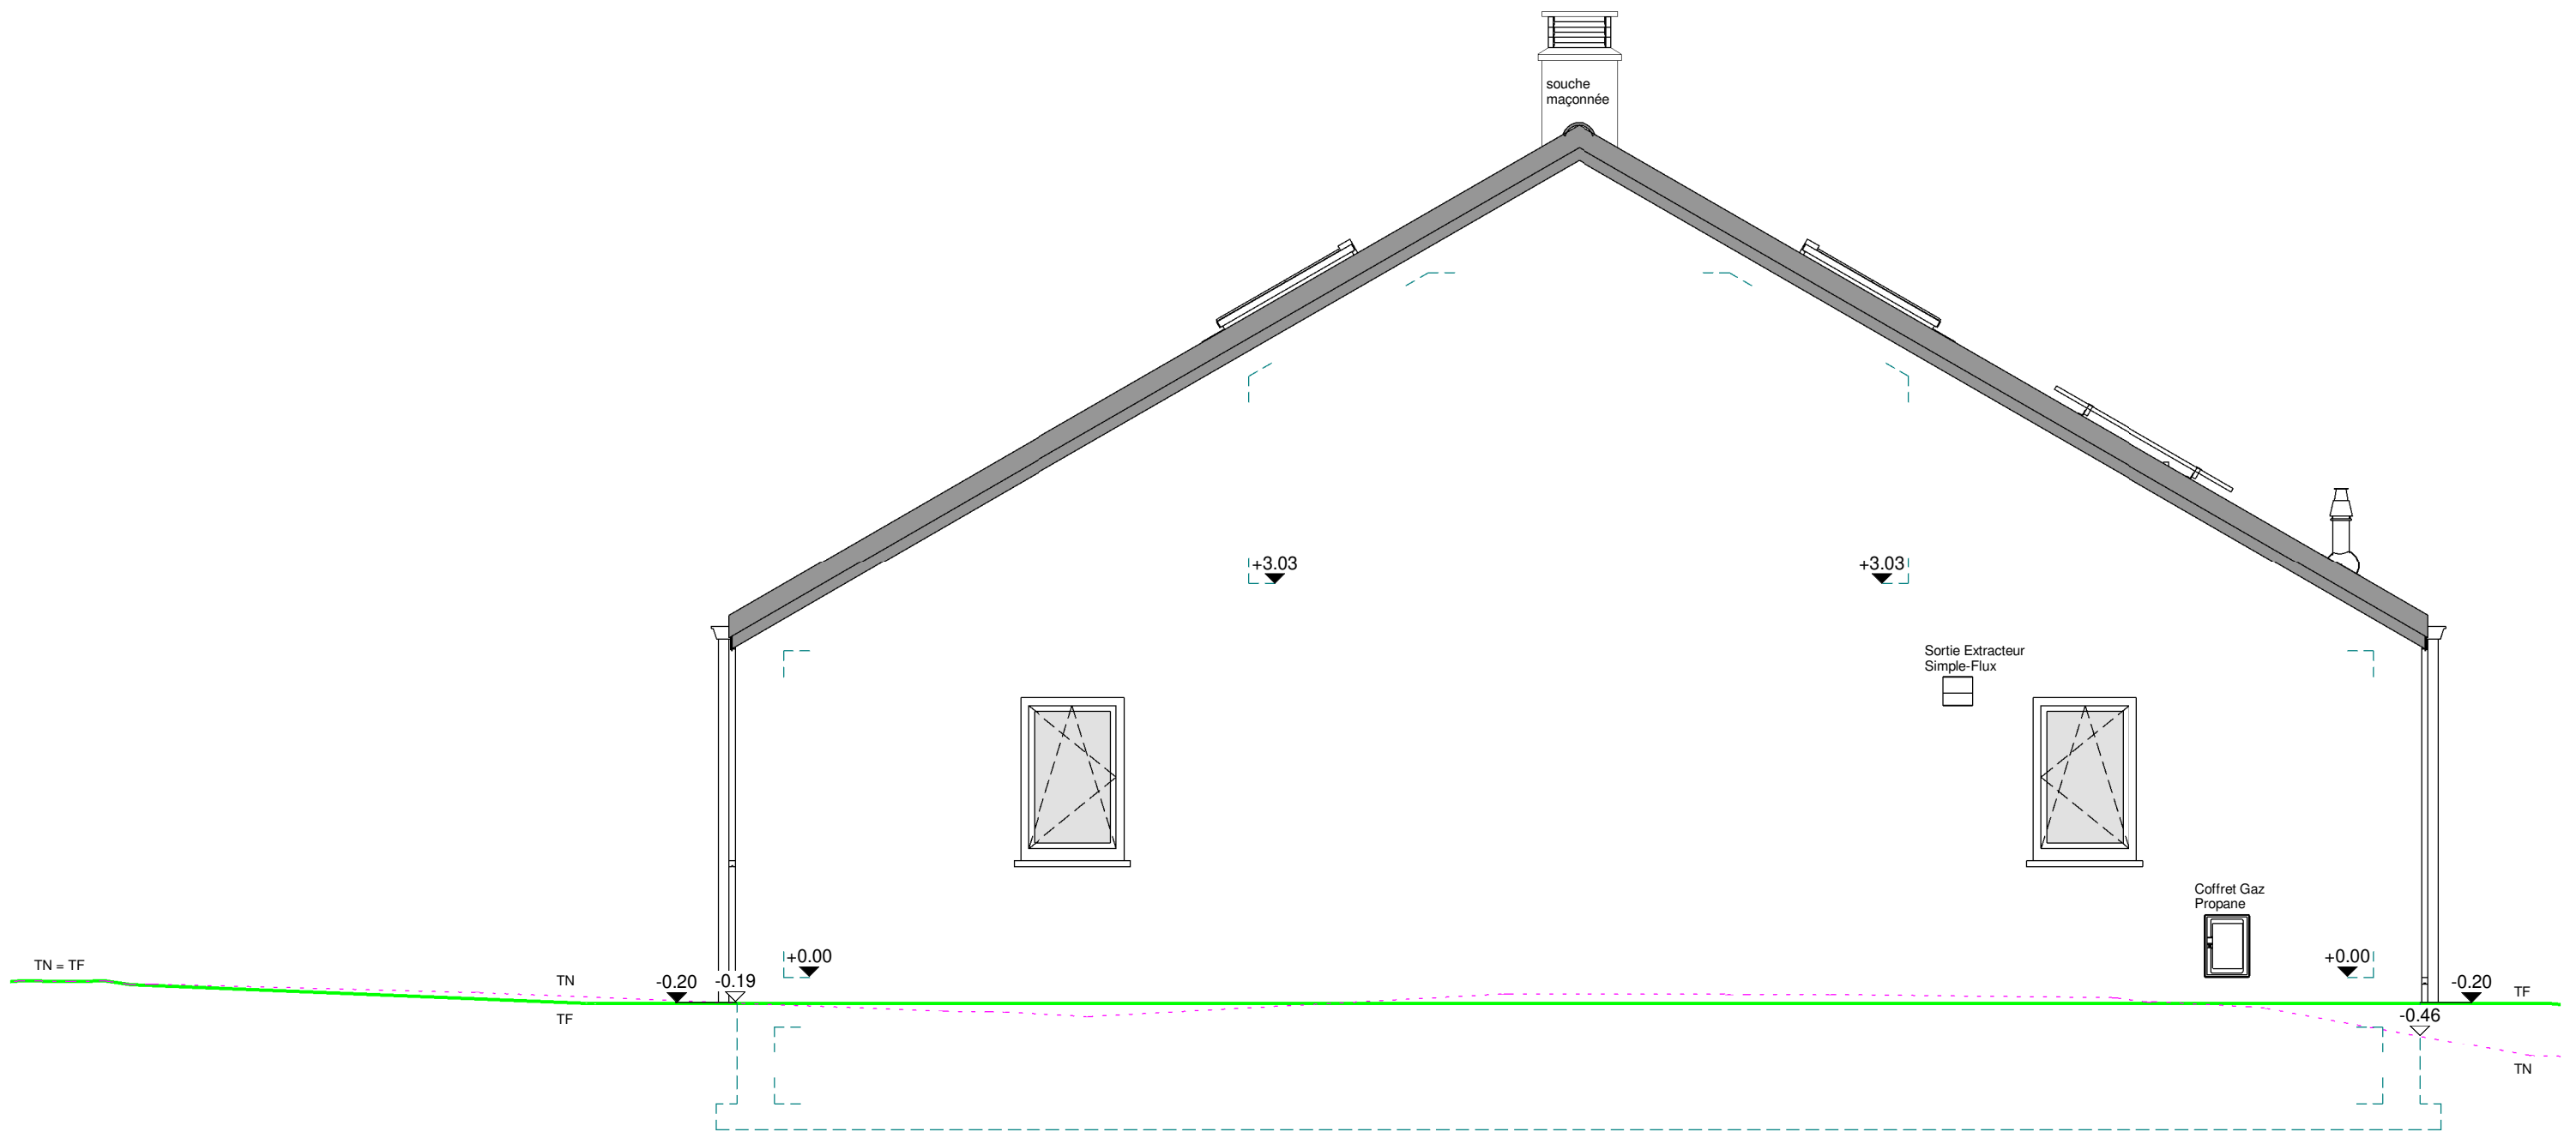

Date :	14/06/2021	Echelle :	1/50
--------	------------	-----------	------

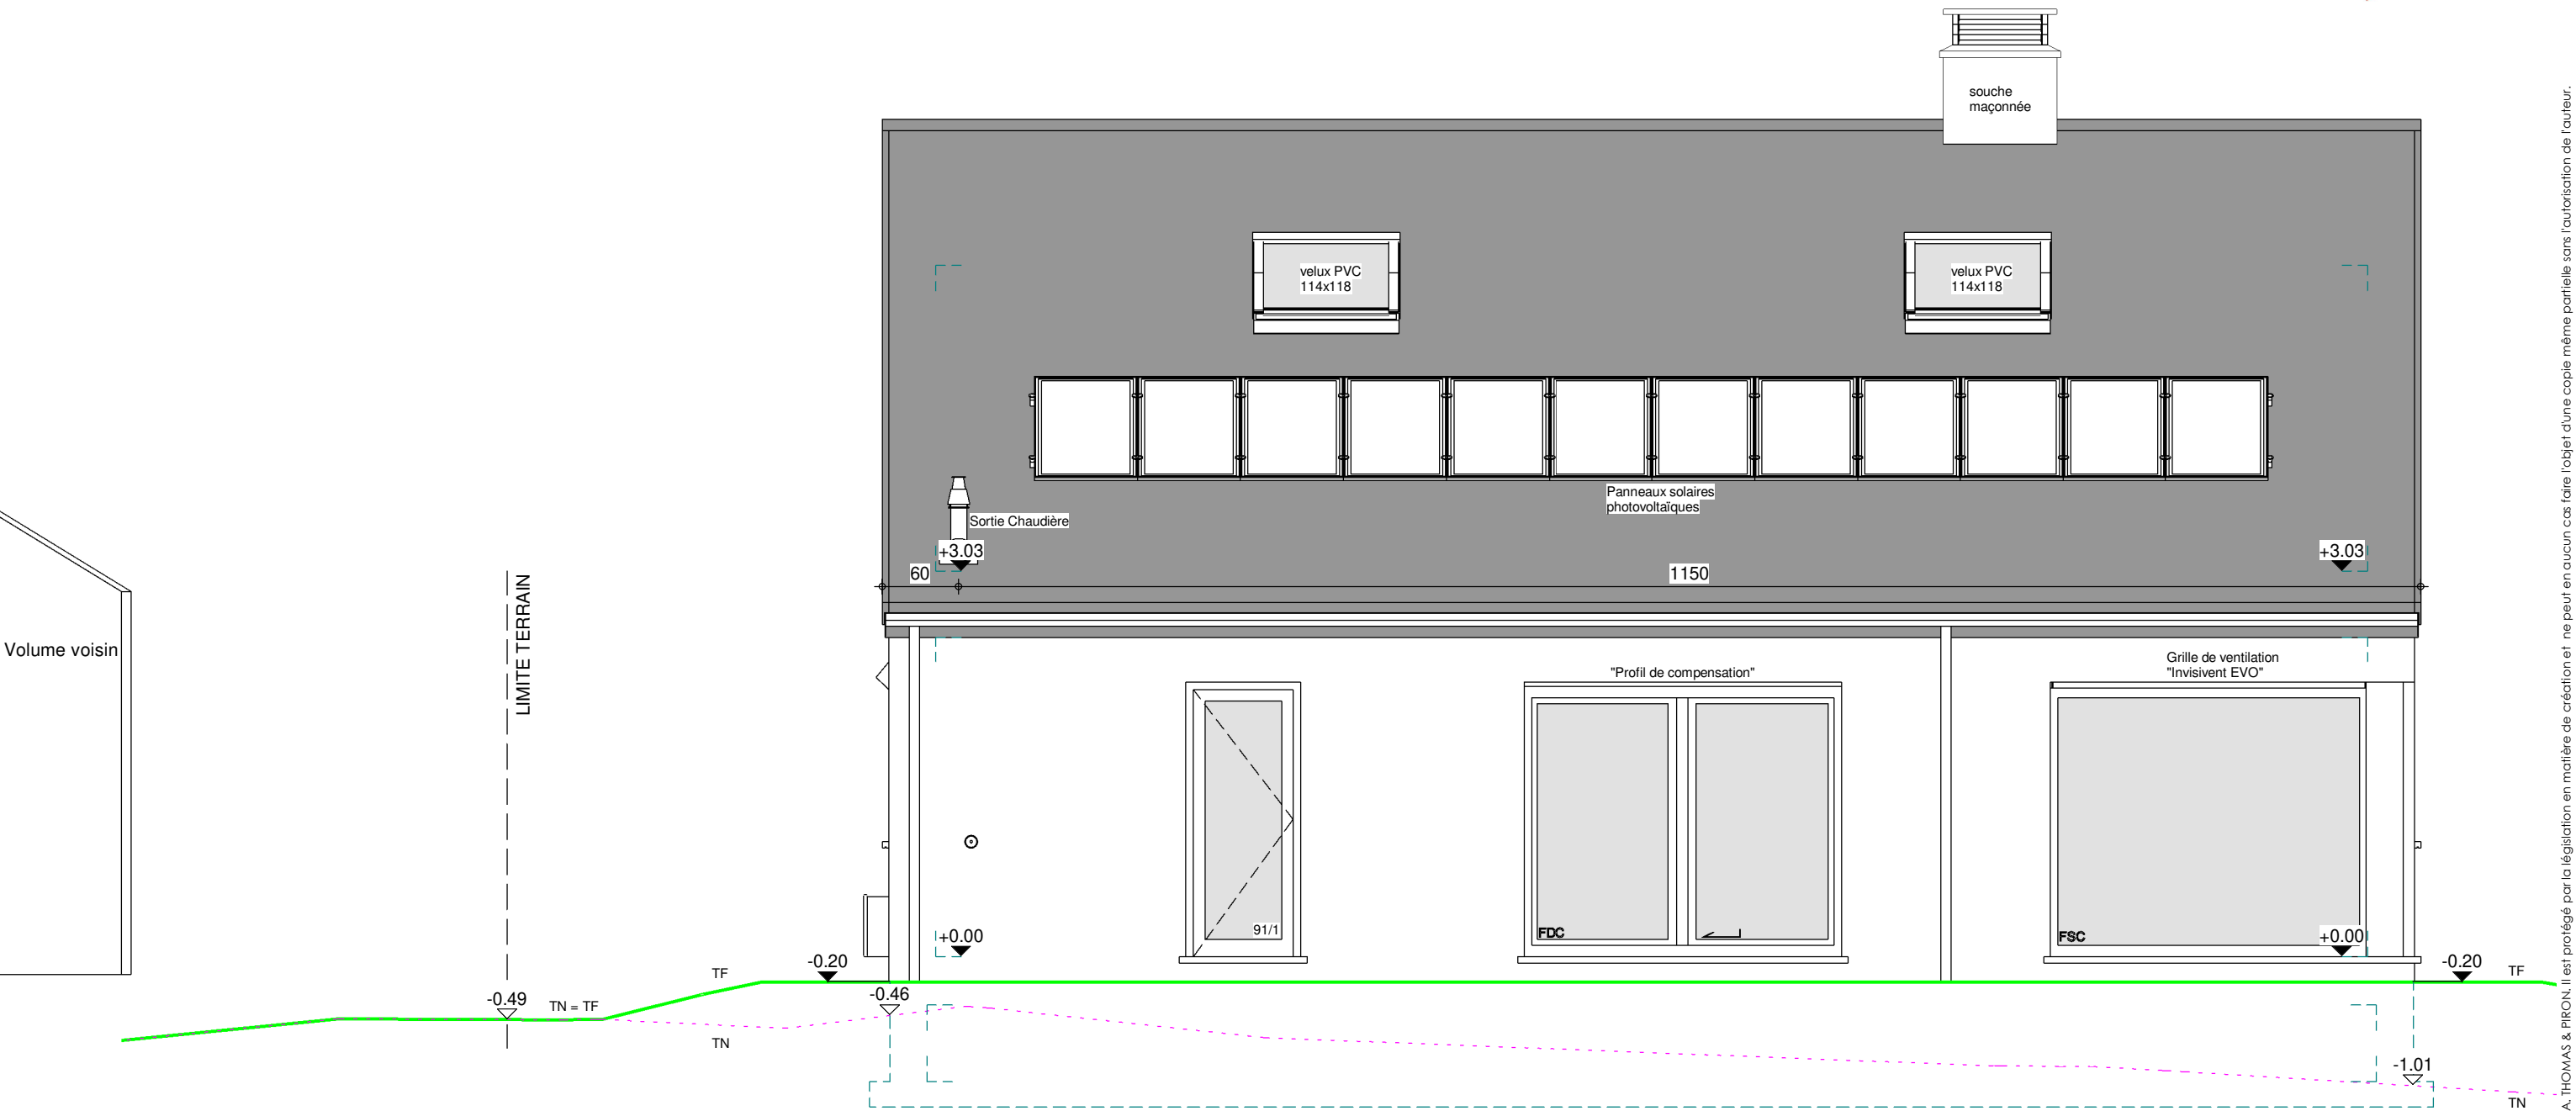


FACADE ARRIERE



AP n°01 41204/ARFR/PLMA/GOQU			
Date :	14/06/2021	Echelle :	1/50

Le présent projet reste la propriété de la S.A. THOMAS & PIRON. Il est protégé par la législation en matière de création et ne peut en aucun cas faire l'objet d'une copie même partielle sans l'autorisation de l'auteur.

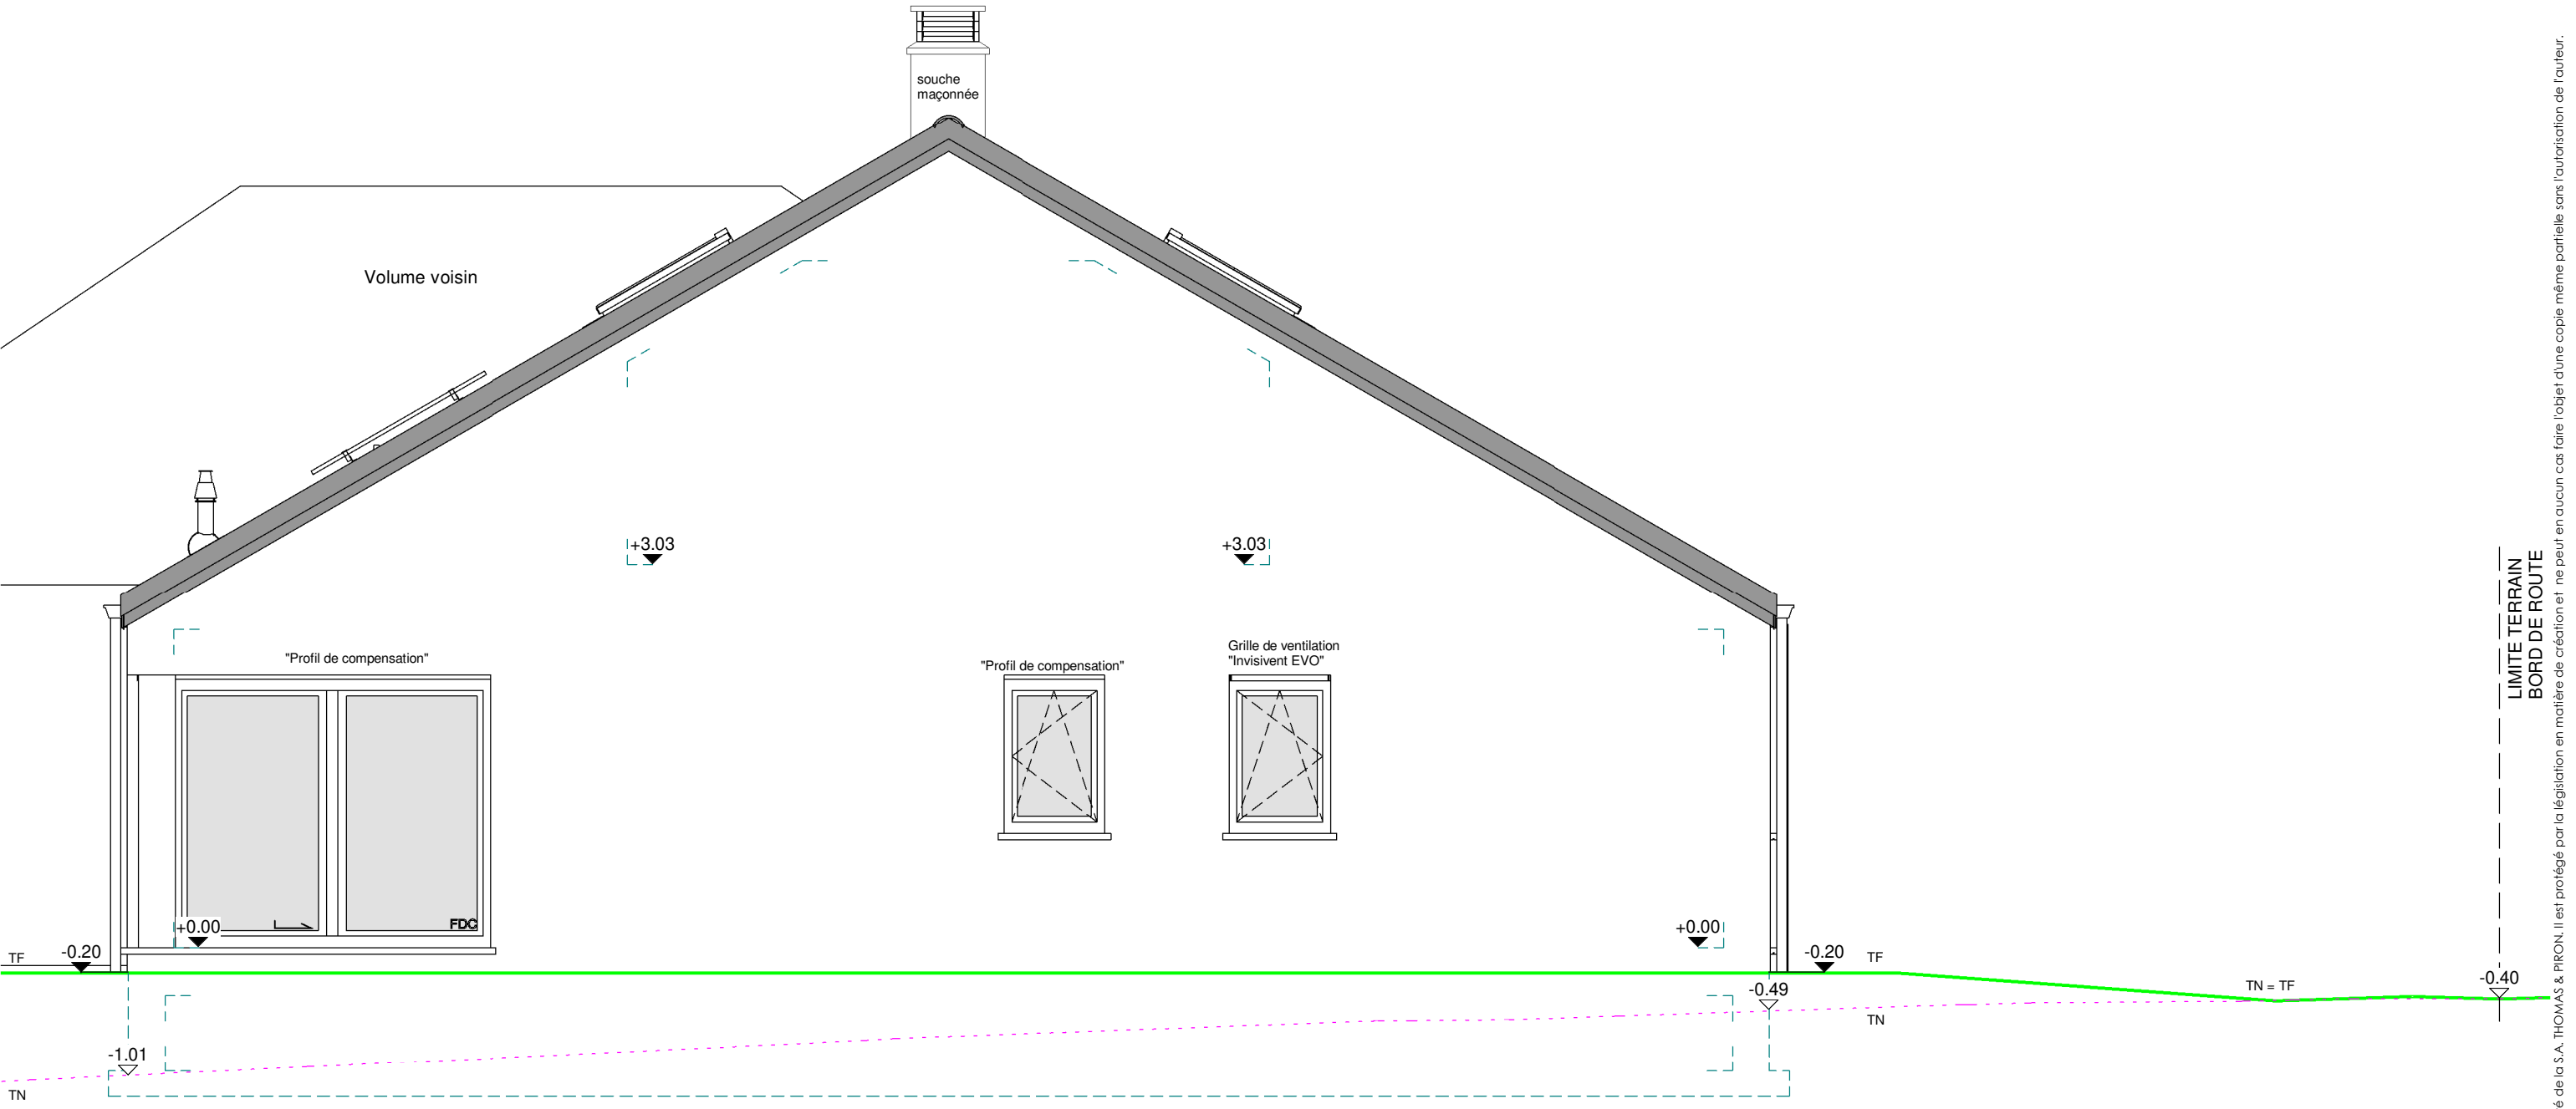

Le présent projet reste la propriété de la S.A. THOMAS & PIRON. Il est protégé par la législation en matière de création et ne peut en aucun cas faire l'objet d'une copie même partielle sans l'autorisation de l'auteur.



PIGNON GAUCHE

AP n°01 41204/ARFR/PLMA/GOQU			
Date :	14/06/2021	Echelle :	1/50