


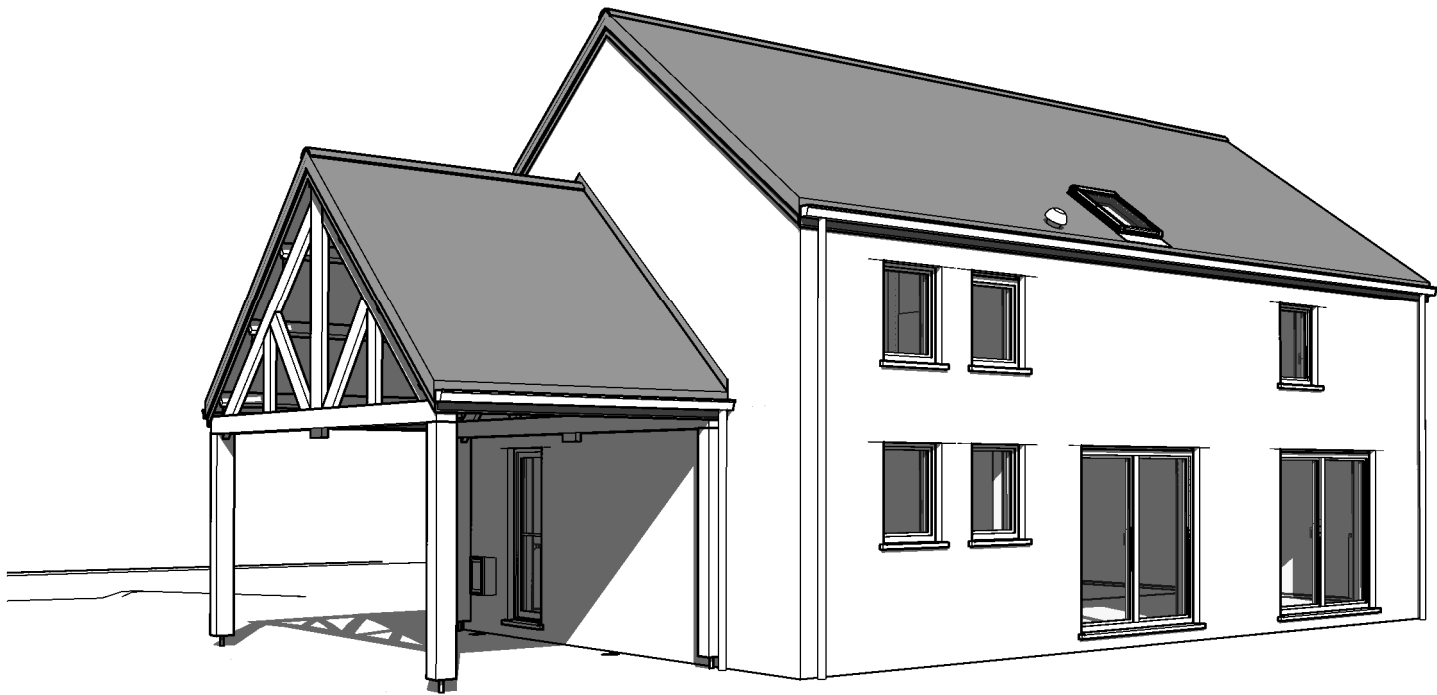

Maçonnerie	Brique TC ton Rosé	Couverture	Tuiles béton type "S"
		Rives	Ardoises artificielles
Soubassement	Idem Parement	Chéneaux et T.D.	Rond en zinc
Linteau	Brique à plat	Chassis	PVC 1Fc Ton Noir
Seuils	En petit granit	Porte garage	-
Cheminée	-		

La cotation des plans correspond aux dimensions entre surfaces brutes et ne prend pas en compte les épaisseurs des revêtements tels que enduits muraux, plafonnages, faïences, carrelages, et les surépaisseurs des chapes nécessaires.

Ce plan est établi conformément au cahier des charges.

La société d'architecture conserve en toute hypothèse ses droits d'auteur et notamment l'entière propriété artistique de ses études et plans avec l'exclusivité des droits de reproduction de ceux-ci et de l'oeuvre exécutée et ce sous toutes les formes et de quelque manière que ce soit.

Situation	Province	Brabant Wallon		
	Commune	RAMILLIES (1367 - Geest-Gérompont	Division	3ème
	Adresse	Avenue des Déportés - N279		
	Lotissement	RAMILIES F0610/25122/LAP4/2018.1/SM/sw	délivré le	30/11/2018
	Cadastre	Sect° A, n°8582d	Lot n°	4

Futur Propriétaire du terrain & futur acquéreur	DESPEGHEL Jérémy	signature


Architecte	Société Internationale d'Architecture	signature
	PIXEL PARK - Chaussée de Marche 598 B - 5101 NAMUR Tél. : 081/58.24.13 e-mail : info@sia-arch.eu représentée par MENTEN J-P	


Promoteur	Thomas & Piron HOME s.a.	signature
	La Besace n°14 6852 OUR-PALISEUL Tél. : 061/53.11.11	

Titre	☐	Vues en plan		dossier n° <i>220610/VAD/DERE</i>
	☐	Coupes		
	☐	Façades		code fichier
	☐	Implantation		
	☐	Profils terrain		suivi AP <i>16/11/2023</i>
	☐	Perspectives		
	☐			Plan n° <i>AP_Couleur-00</i>

Ind.	Nature des Modifications	Date	Dess.

Réservé à l'administration

 

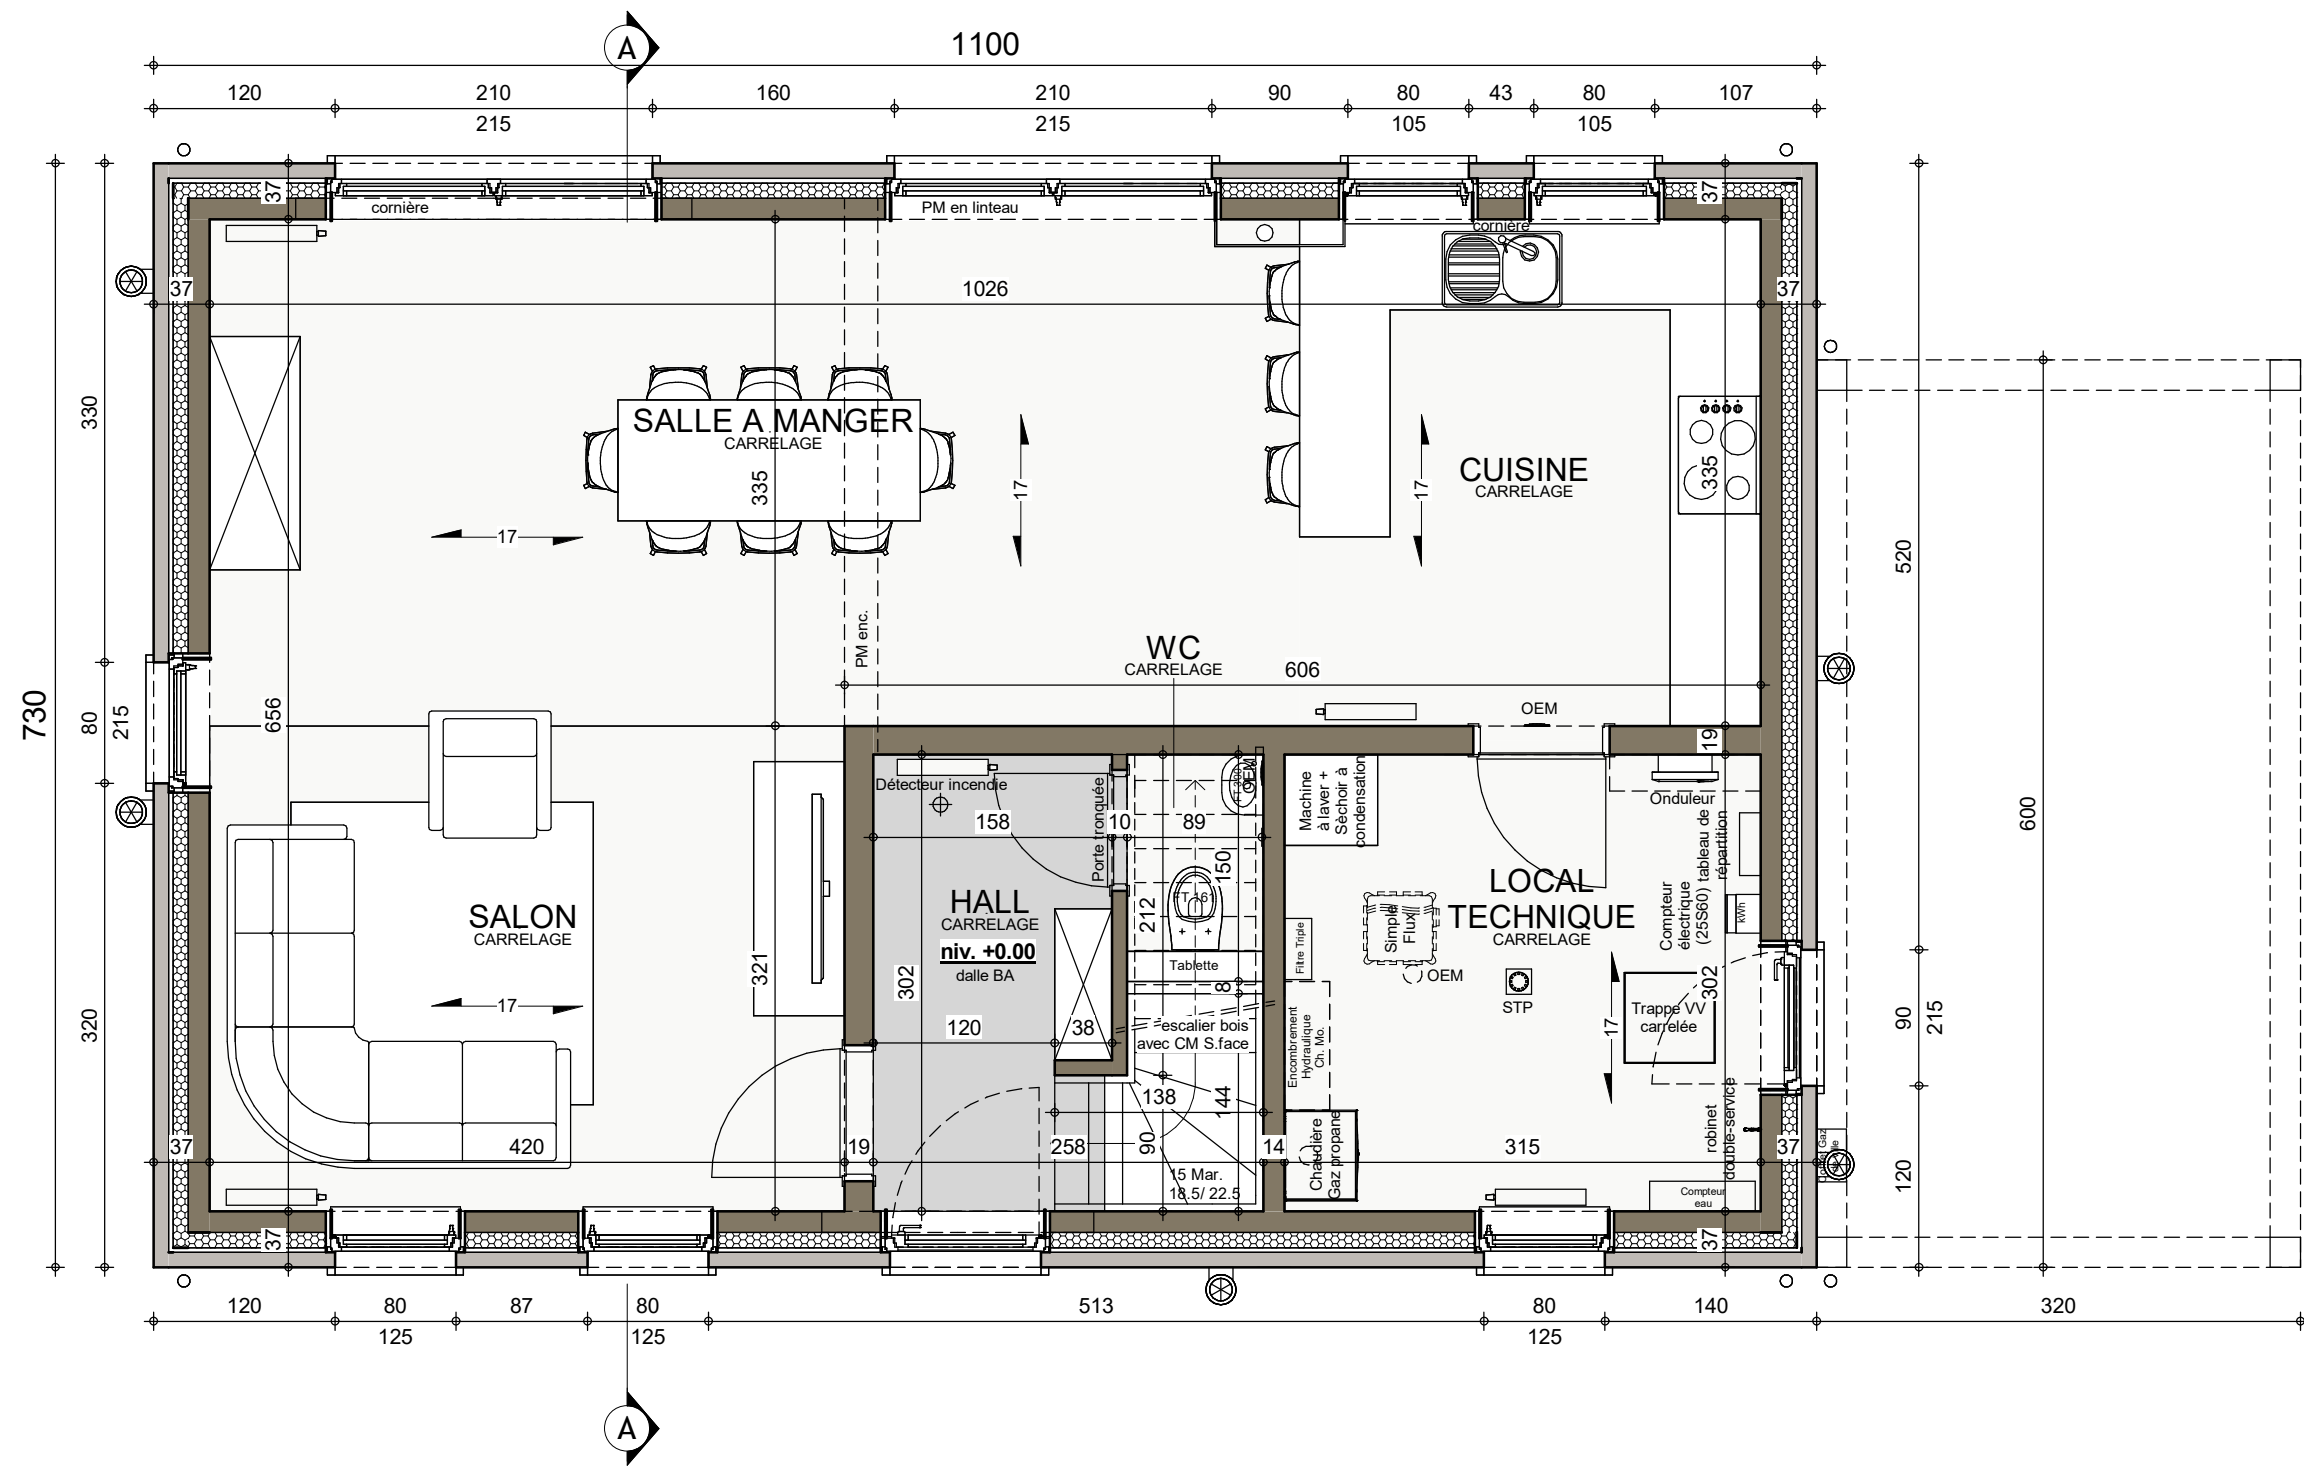



REZ-DE-CHAUSSEE



AP.01 - 220610/VAD/DERE			
Date :	16/11/2023	Echelle :	1/50

Le présent projet reste la propriété de la S.A. THOMAS & PIRON. Il est protégé par la législation en matière de création et ne peut en aucun cas faire l'objet d'une copie même partielle sans l'autorisation de l'auteur.

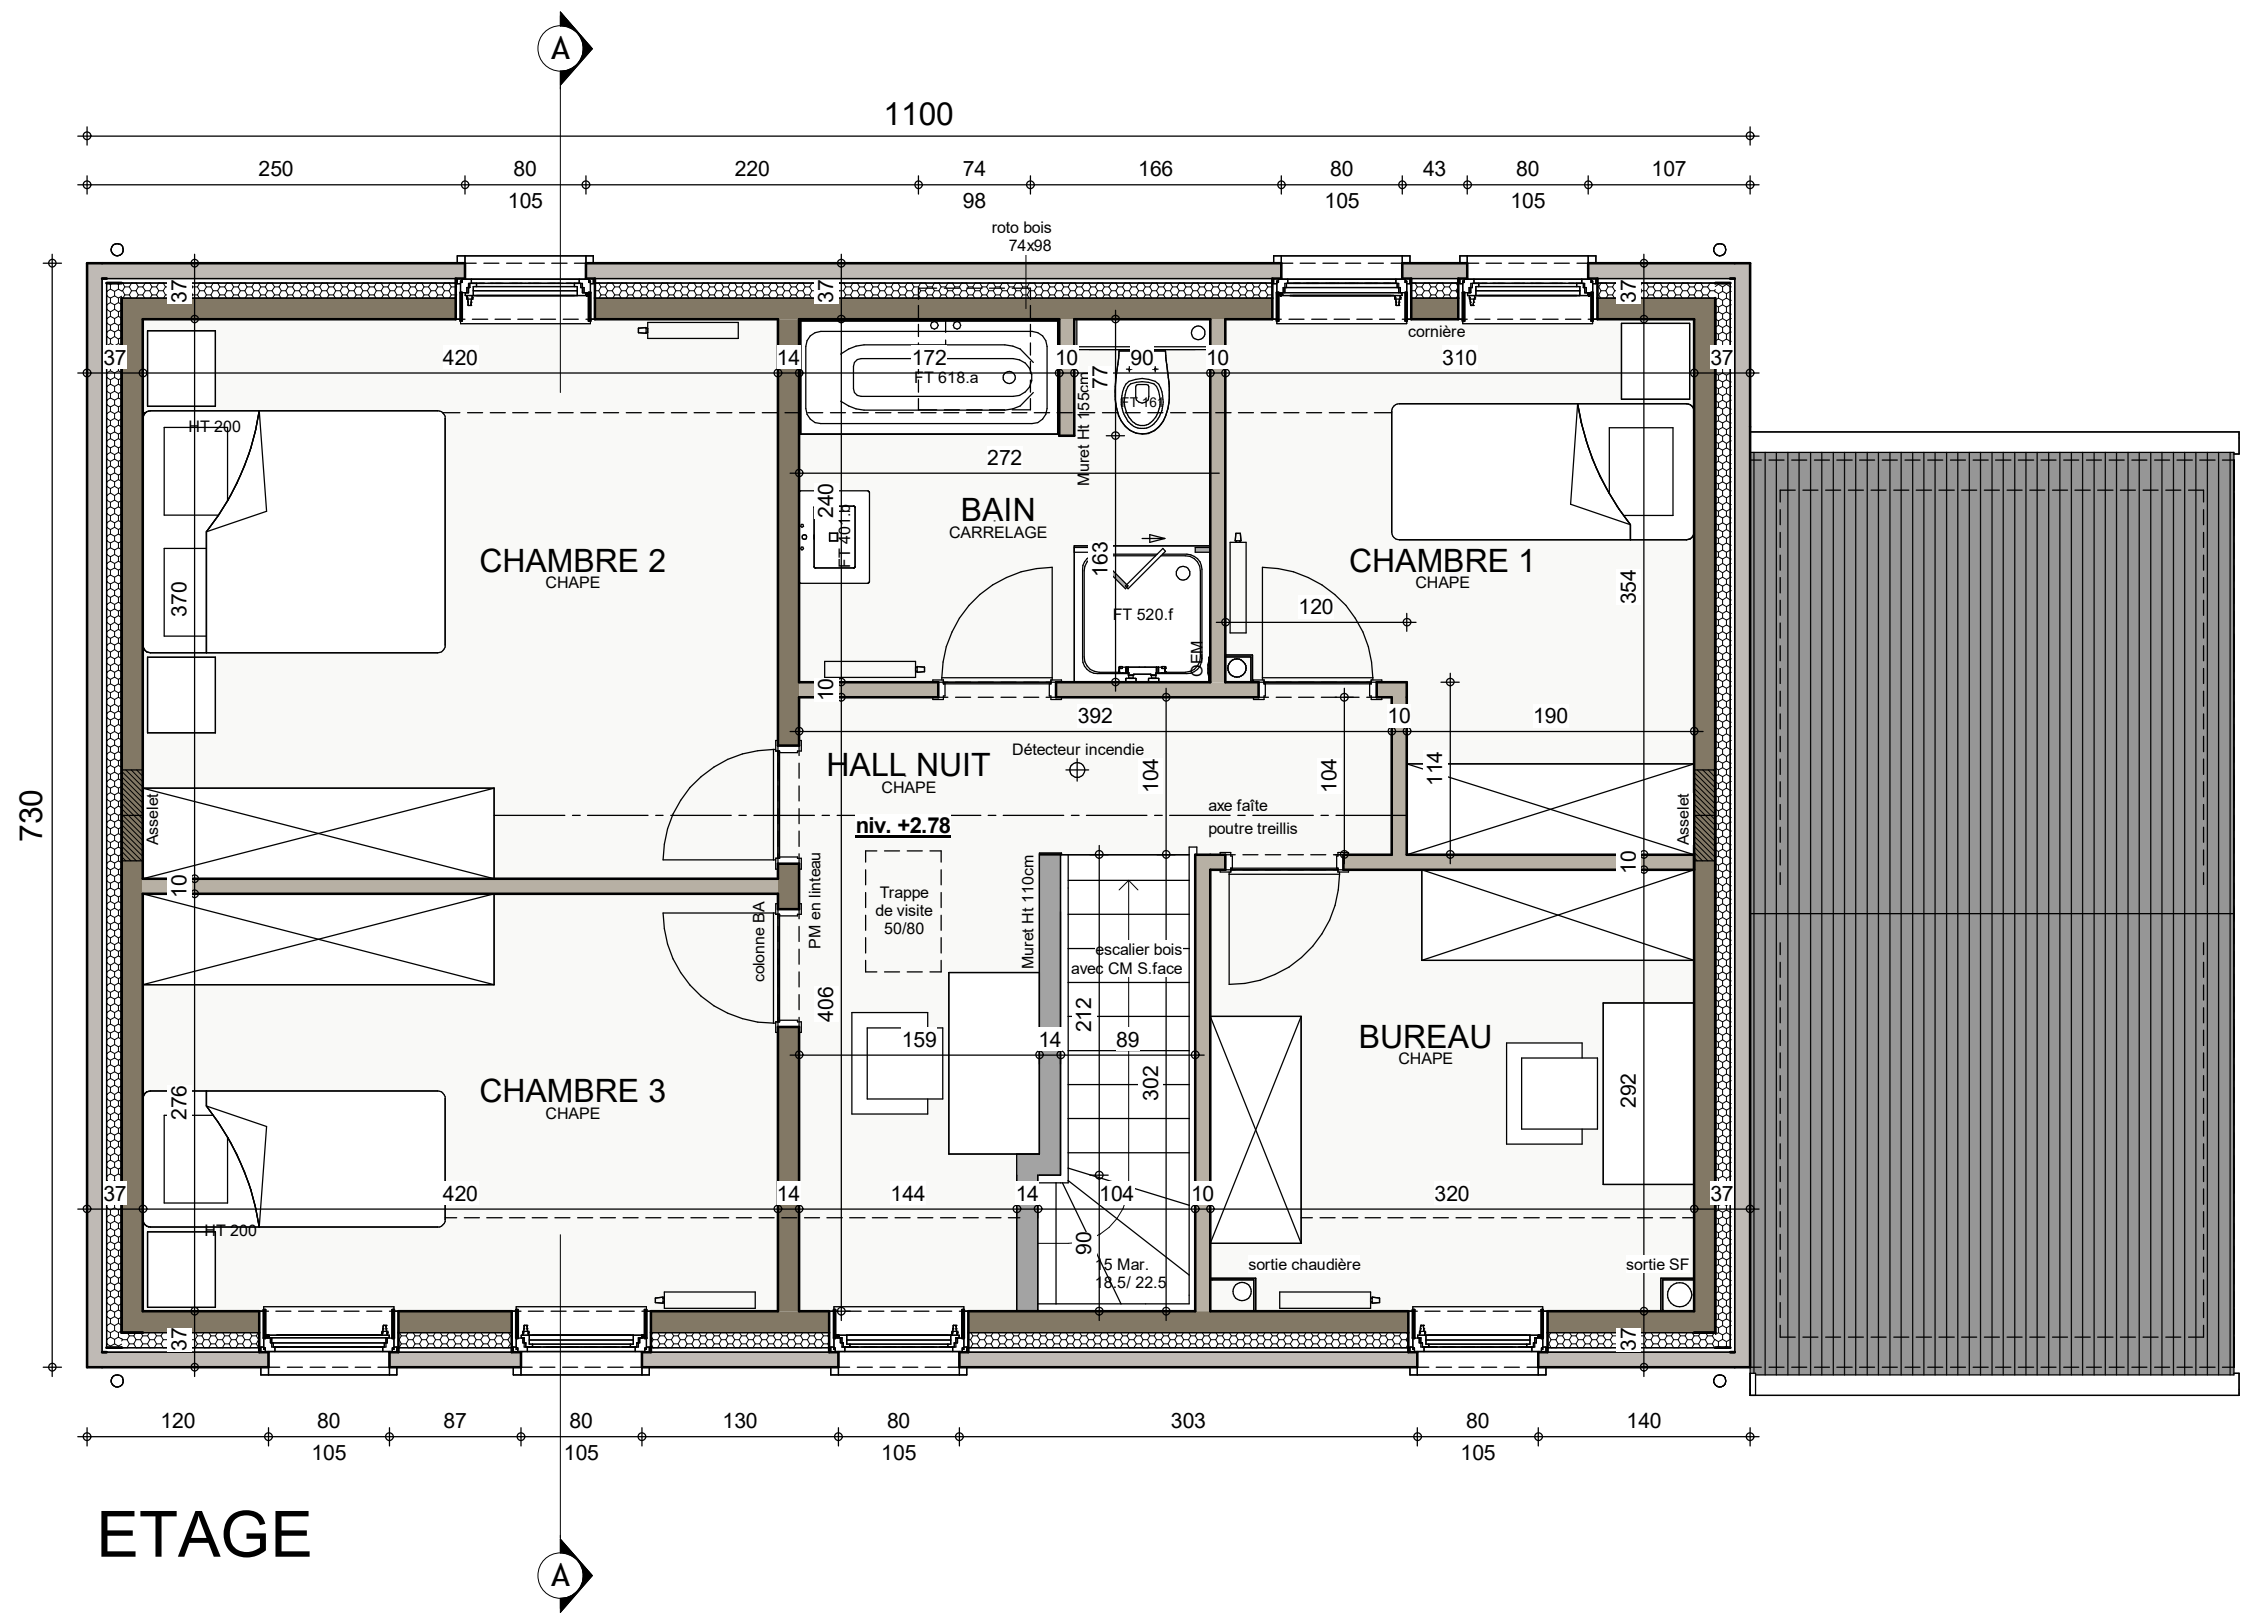


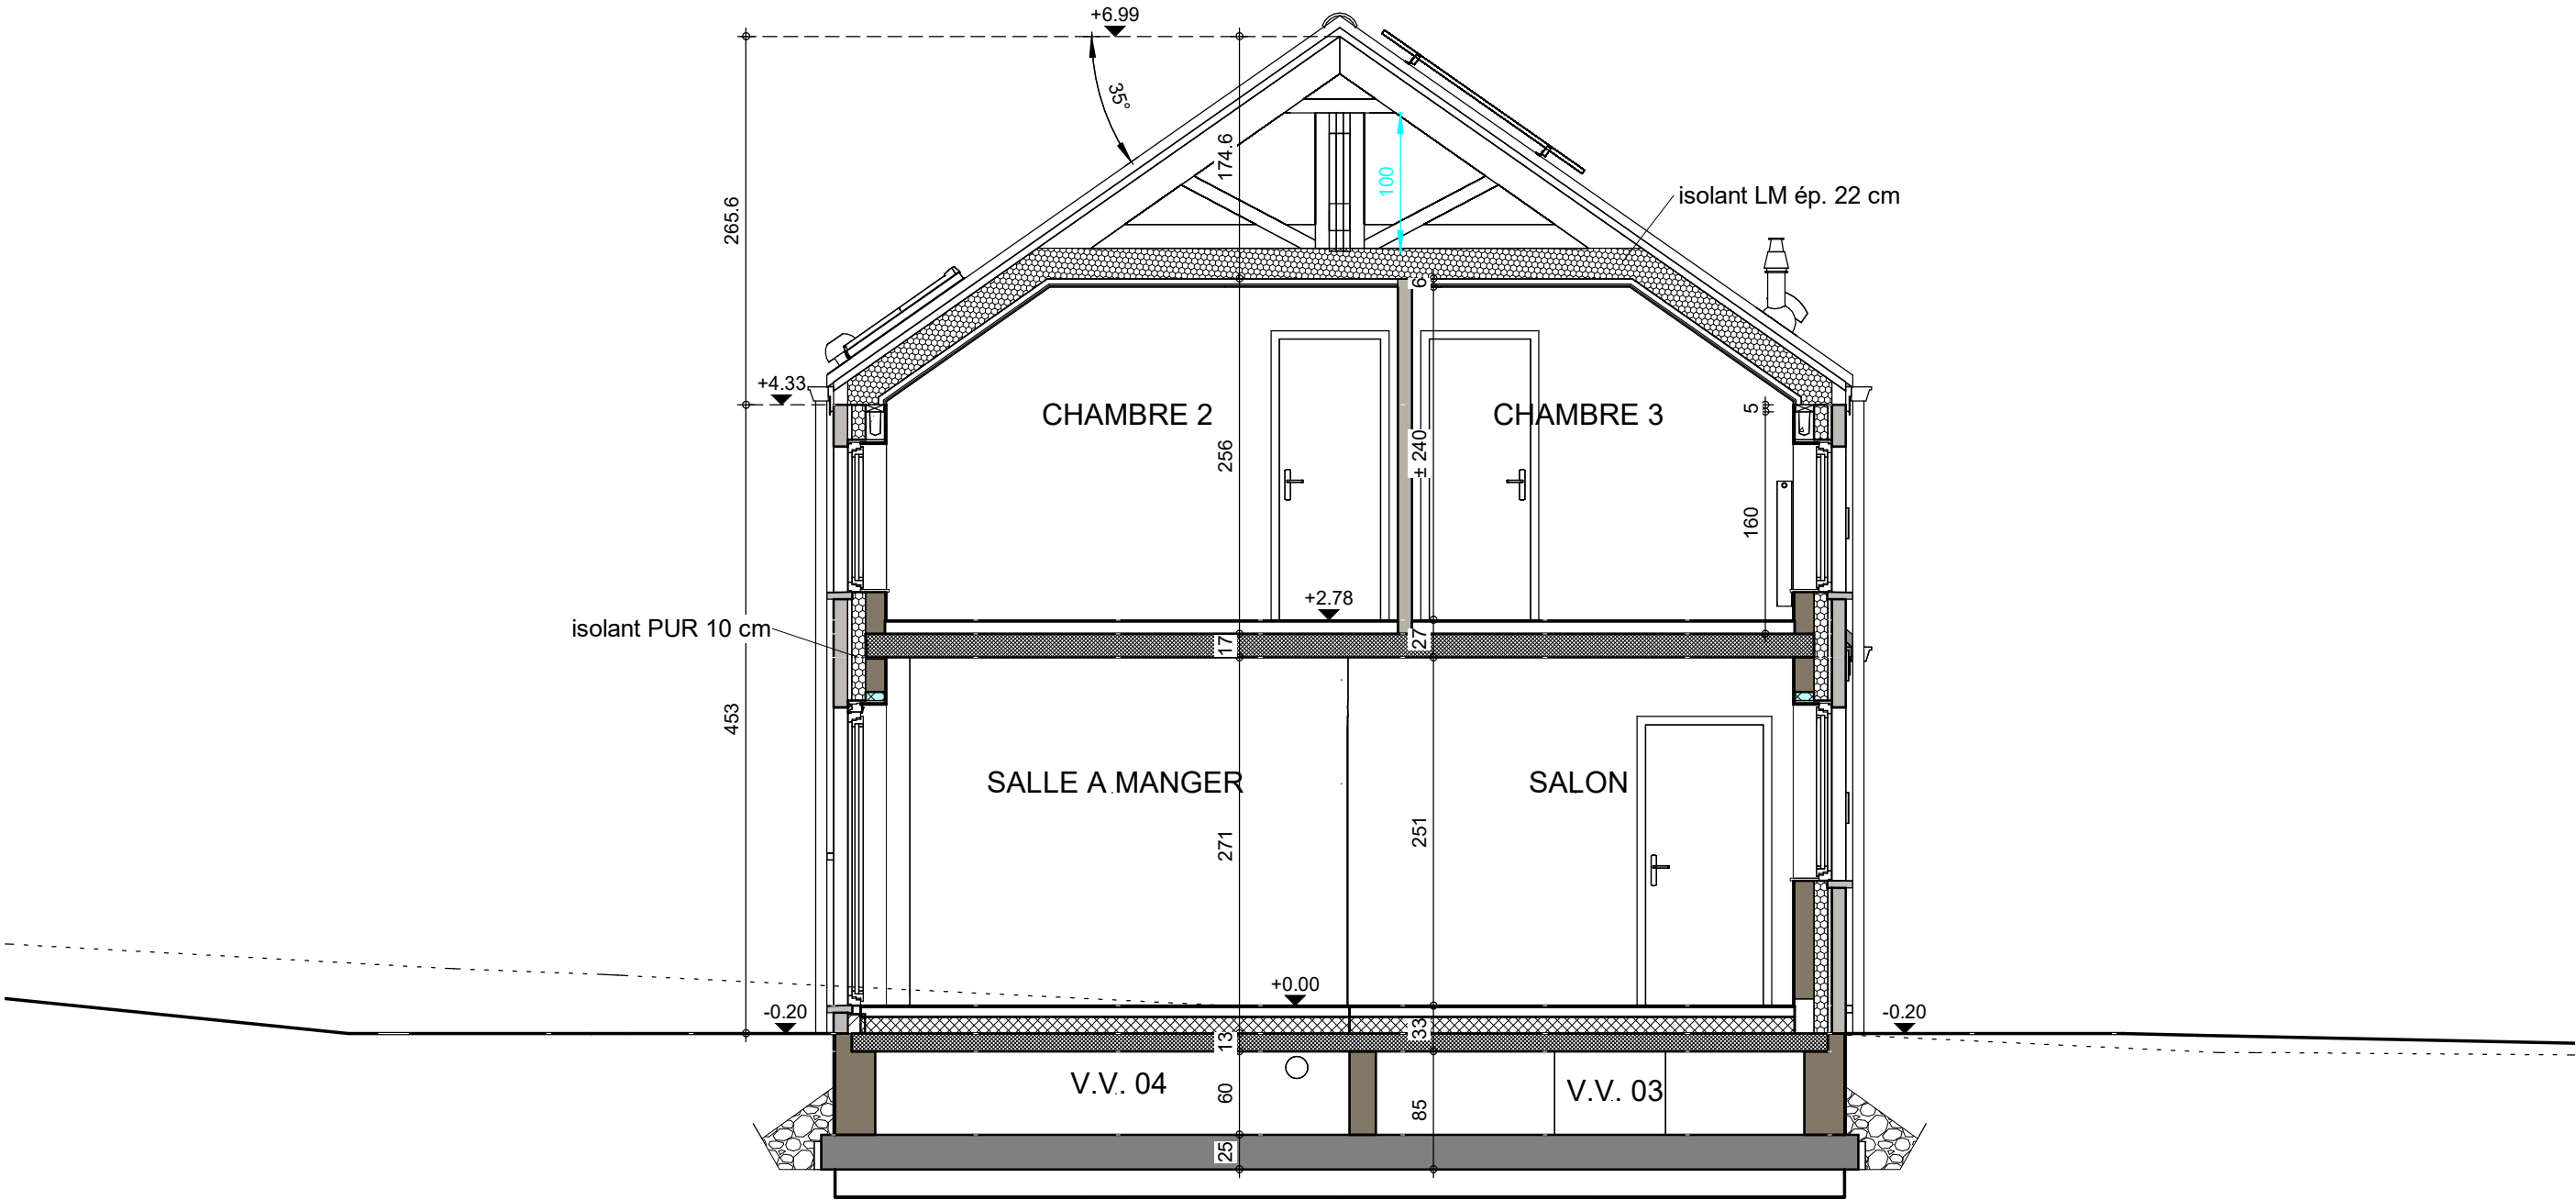

COUPE AA


AP.01 - 220610/VAD/DERE			
Date :	16/11/2023	Echelle :	1/50

Le présent projet reste la propriété de la S.A. THOMAS & PIRON. Il est protégé par la législation en matière de création et ne peut en aucun cas faire l'objet d'une copie même partielle sans l'autorisation de l'auteur.

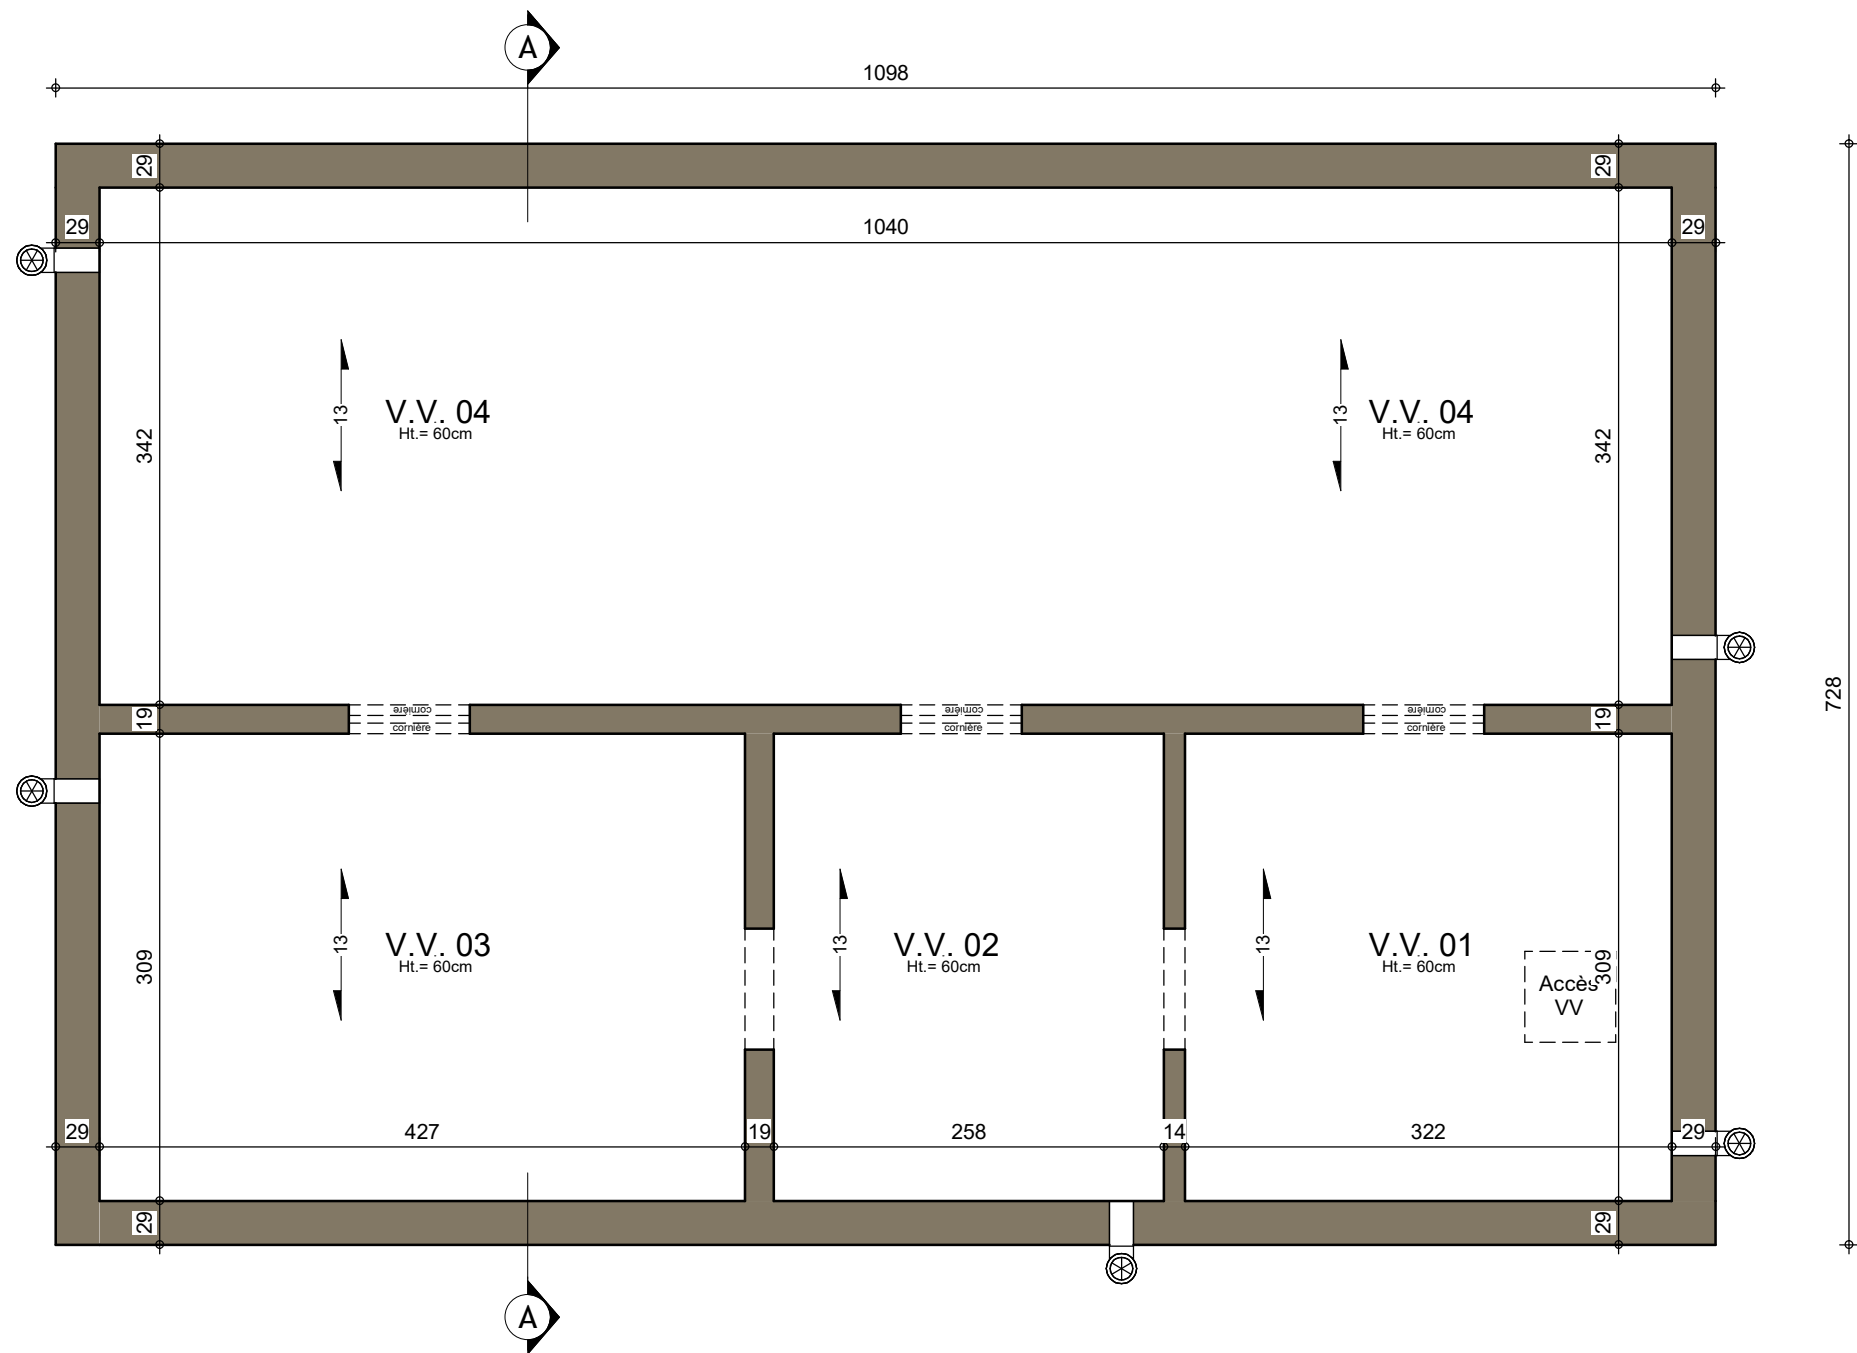

SOUS-SOL : Egouttage


AP.01 - 220610/VAD/DERE			
Date :	16/11/2023	Echelle :	1/50

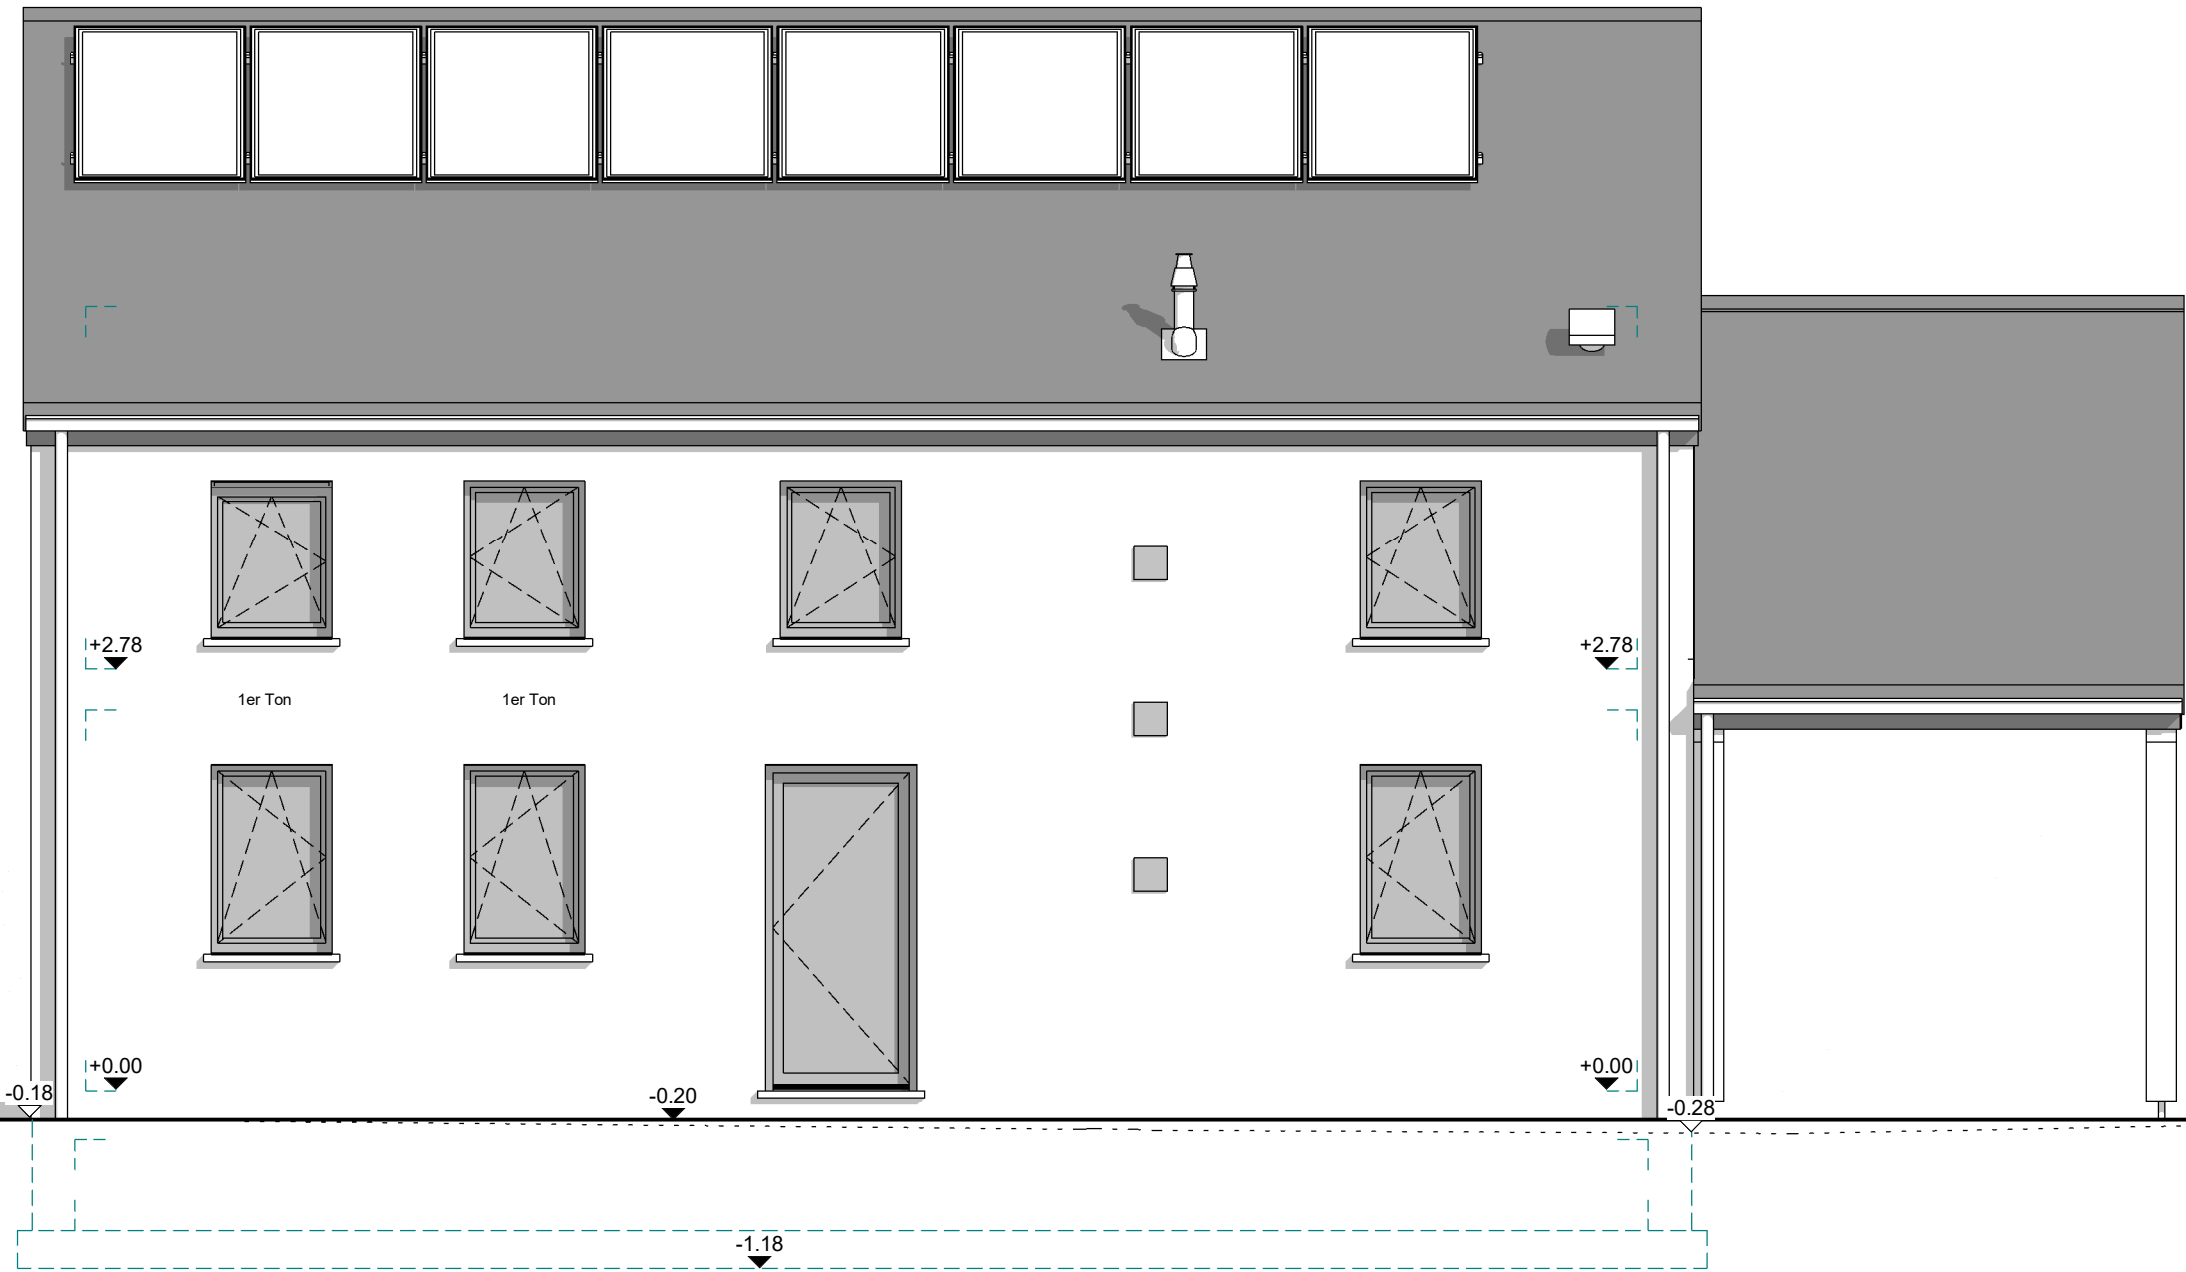

FACADE AVANT

AP.01 - 220610/VAD/DERE			
Date :	16/11/2023	Echelle :	1/50


Le présent projet reste la propriété de la S.A. THOMAS & PIRON. Il est protégé par la législation en matière de création et ne peut en aucun cas faire l'objet d'une copie même partielle sans l'autorisation de l'auteur.

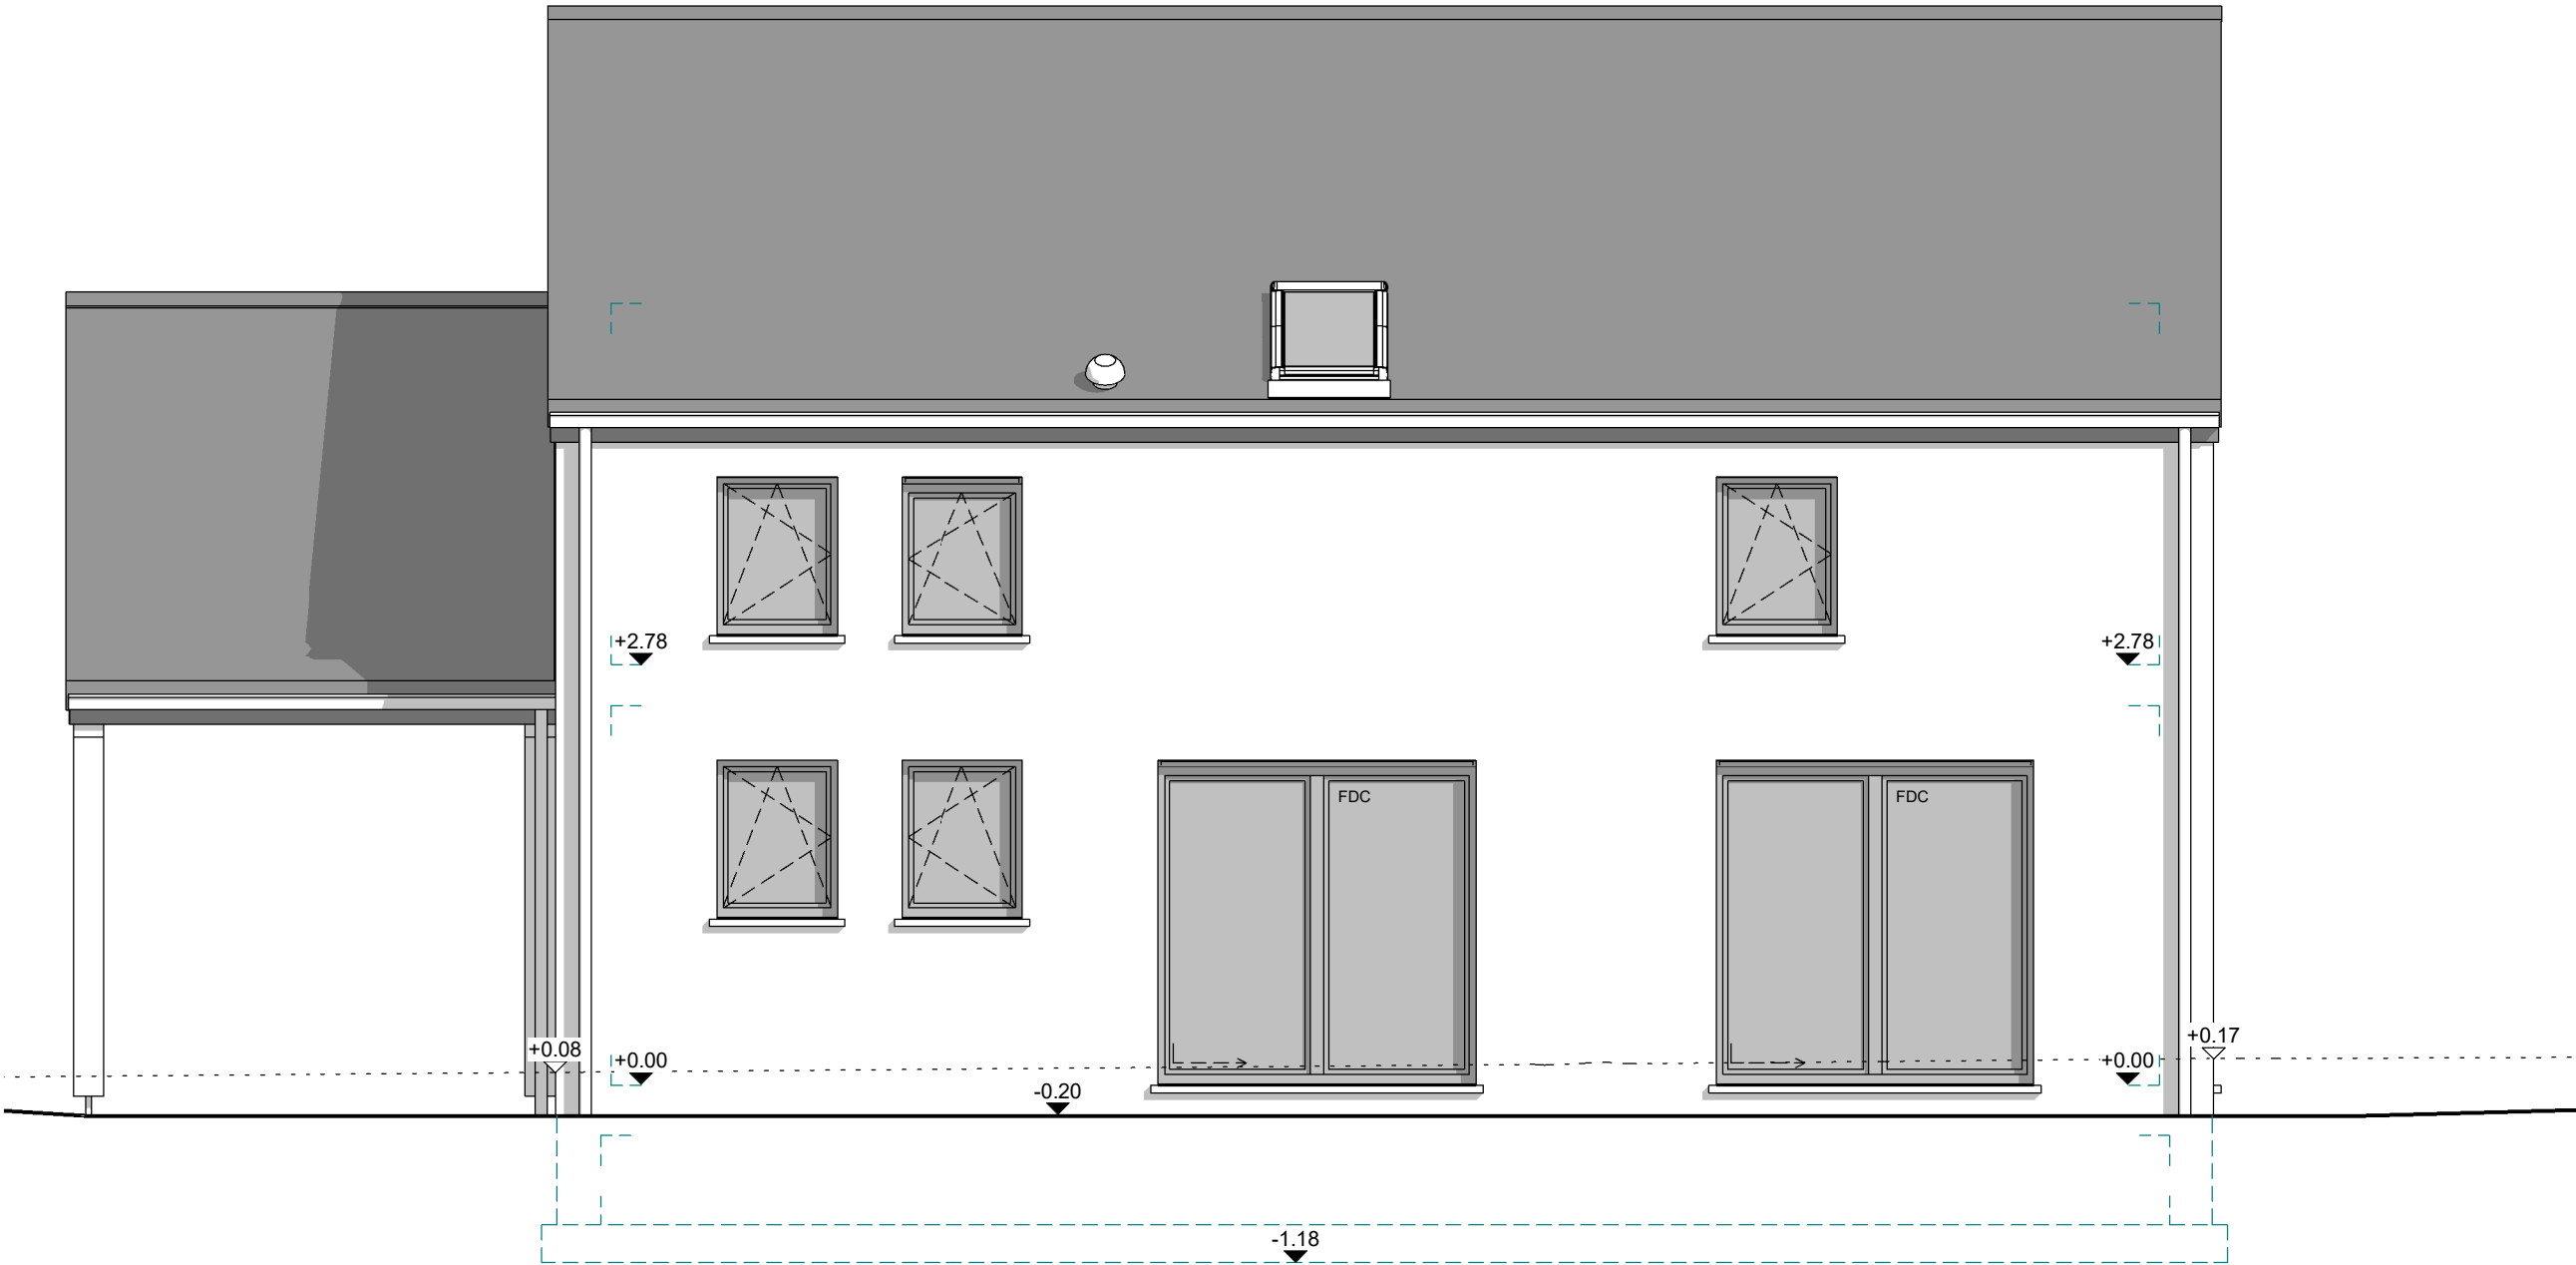

FACADE ARRIERE

AP.01 - 220610/VAD/DERE			
Date :	16/11/2023	Echelle :	1/50


Le présent projet reste la propriété de la S.A. THOMAS & PIRON. Il est protégé par la législation en matière de création et ne peut en aucun cas faire l'objet d'une copie même partielle sans l'autorisation de l'auteur.

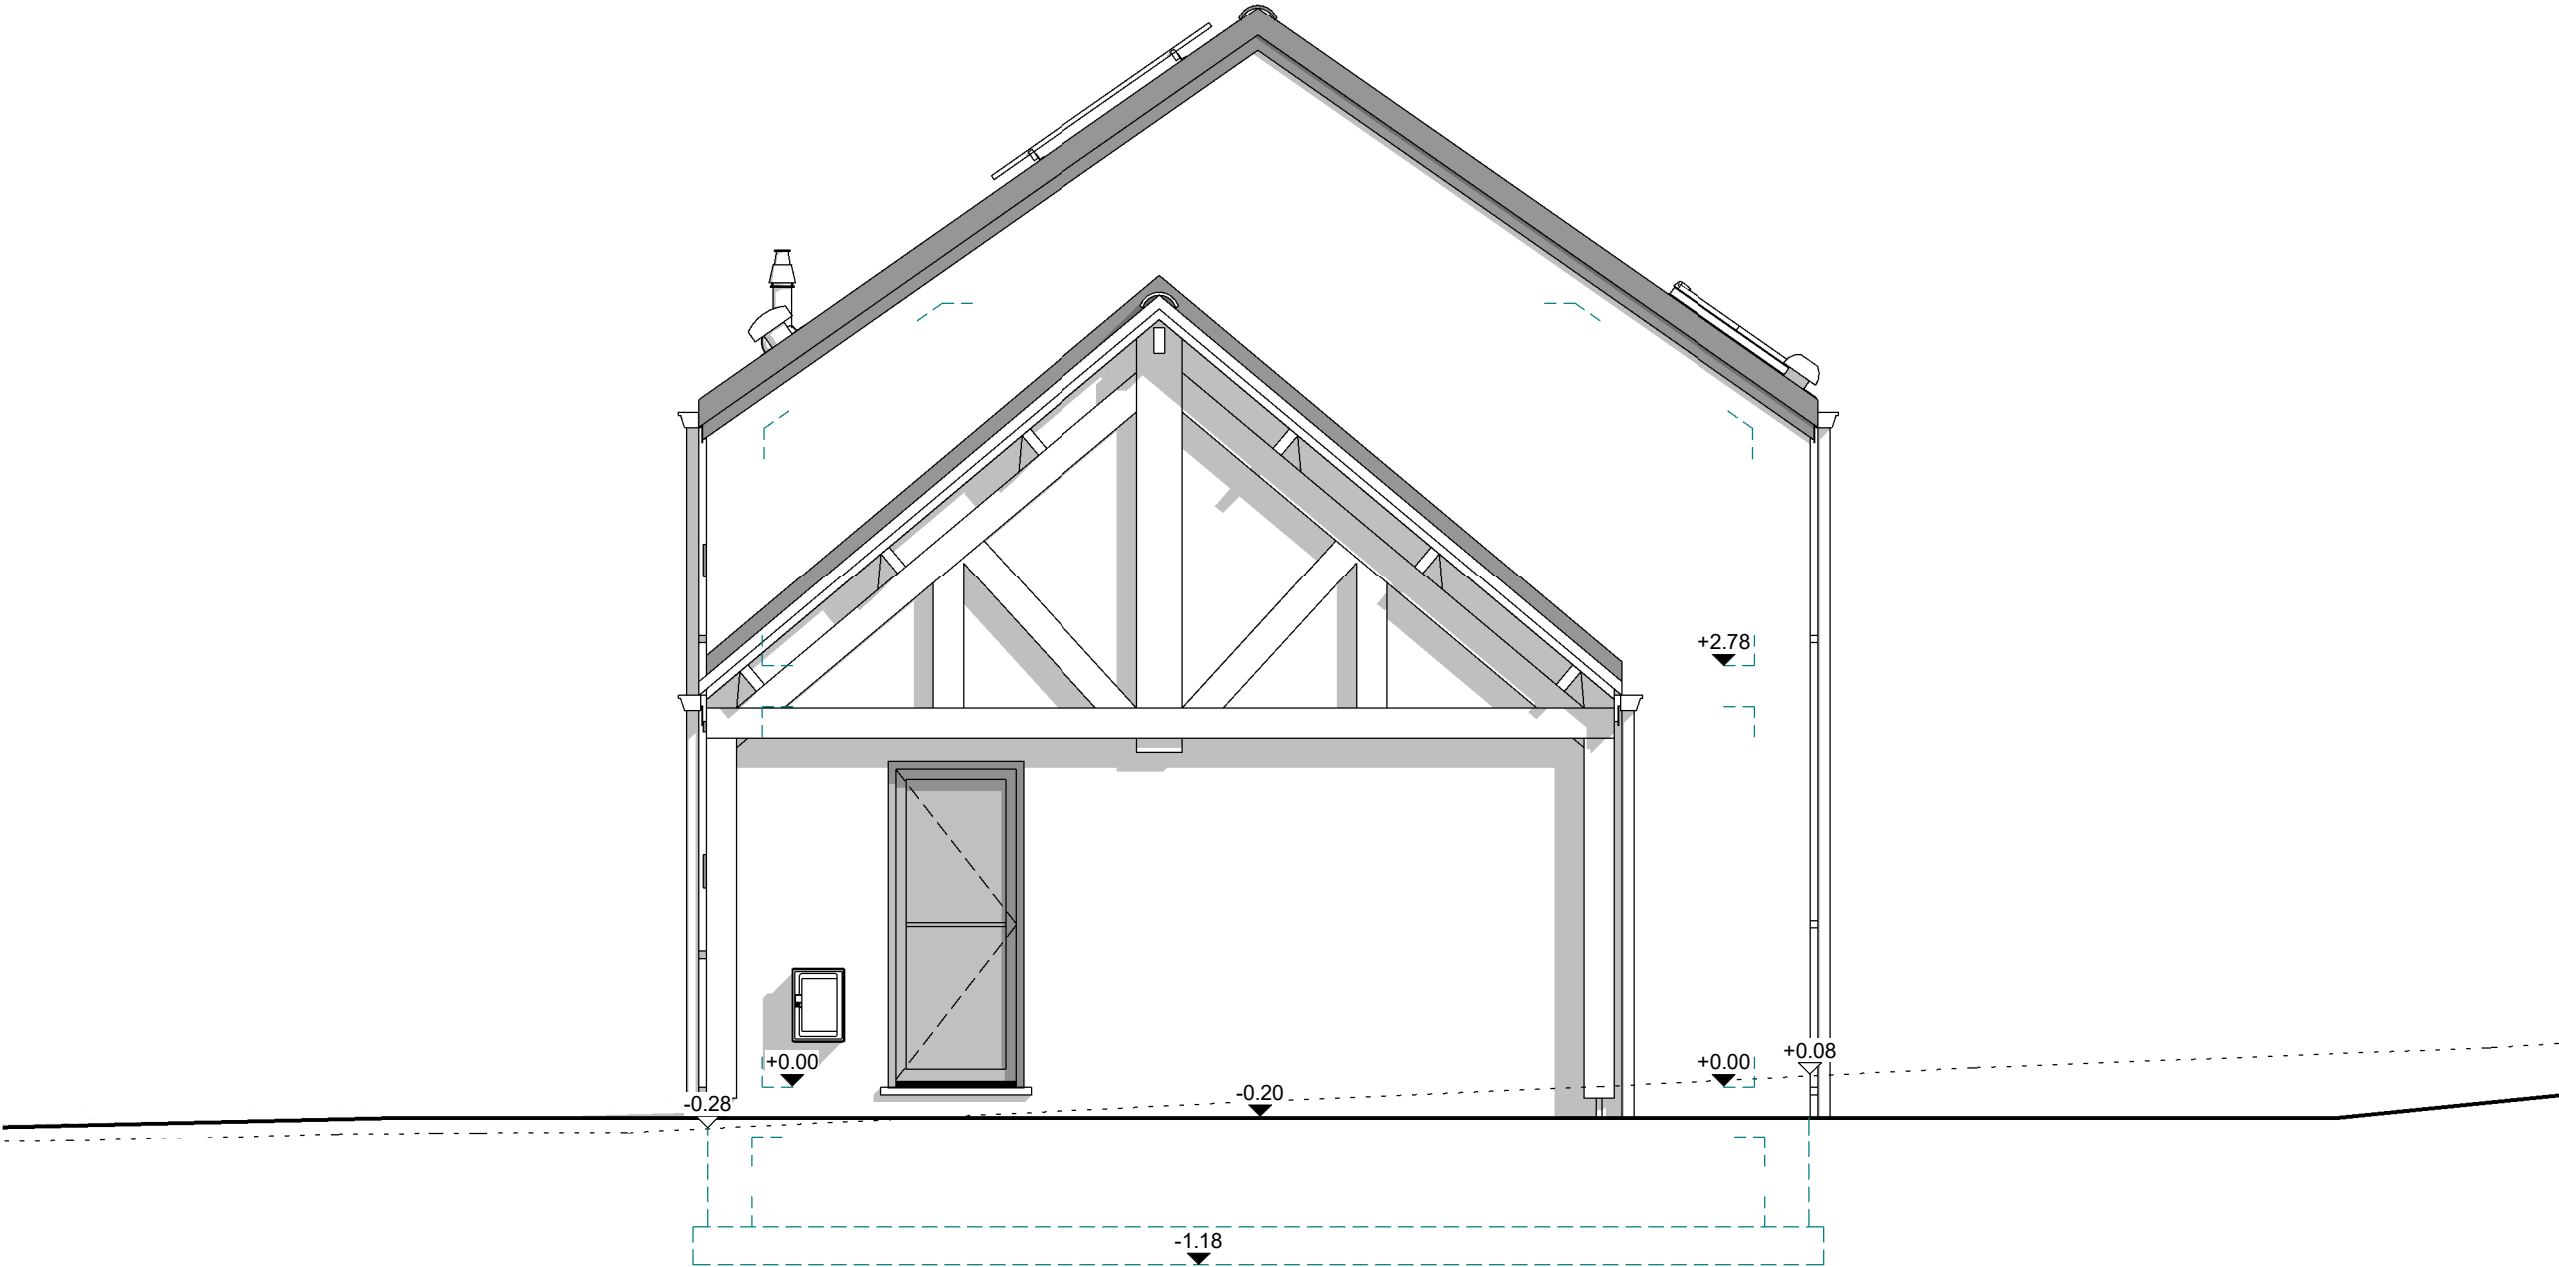

PIGNON DROIT

AP.01 - 220610/VAD/DERE			
Date :	16/11/2023	Echelle :	1/50

Le présent projet reste la propriété de la S.A. THOMAS & PIRON. Il est protégé par la législation en matière de création et ne peut en aucun cas faire l'objet d'une copie même partielle sans l'autorisation de l'auteur.

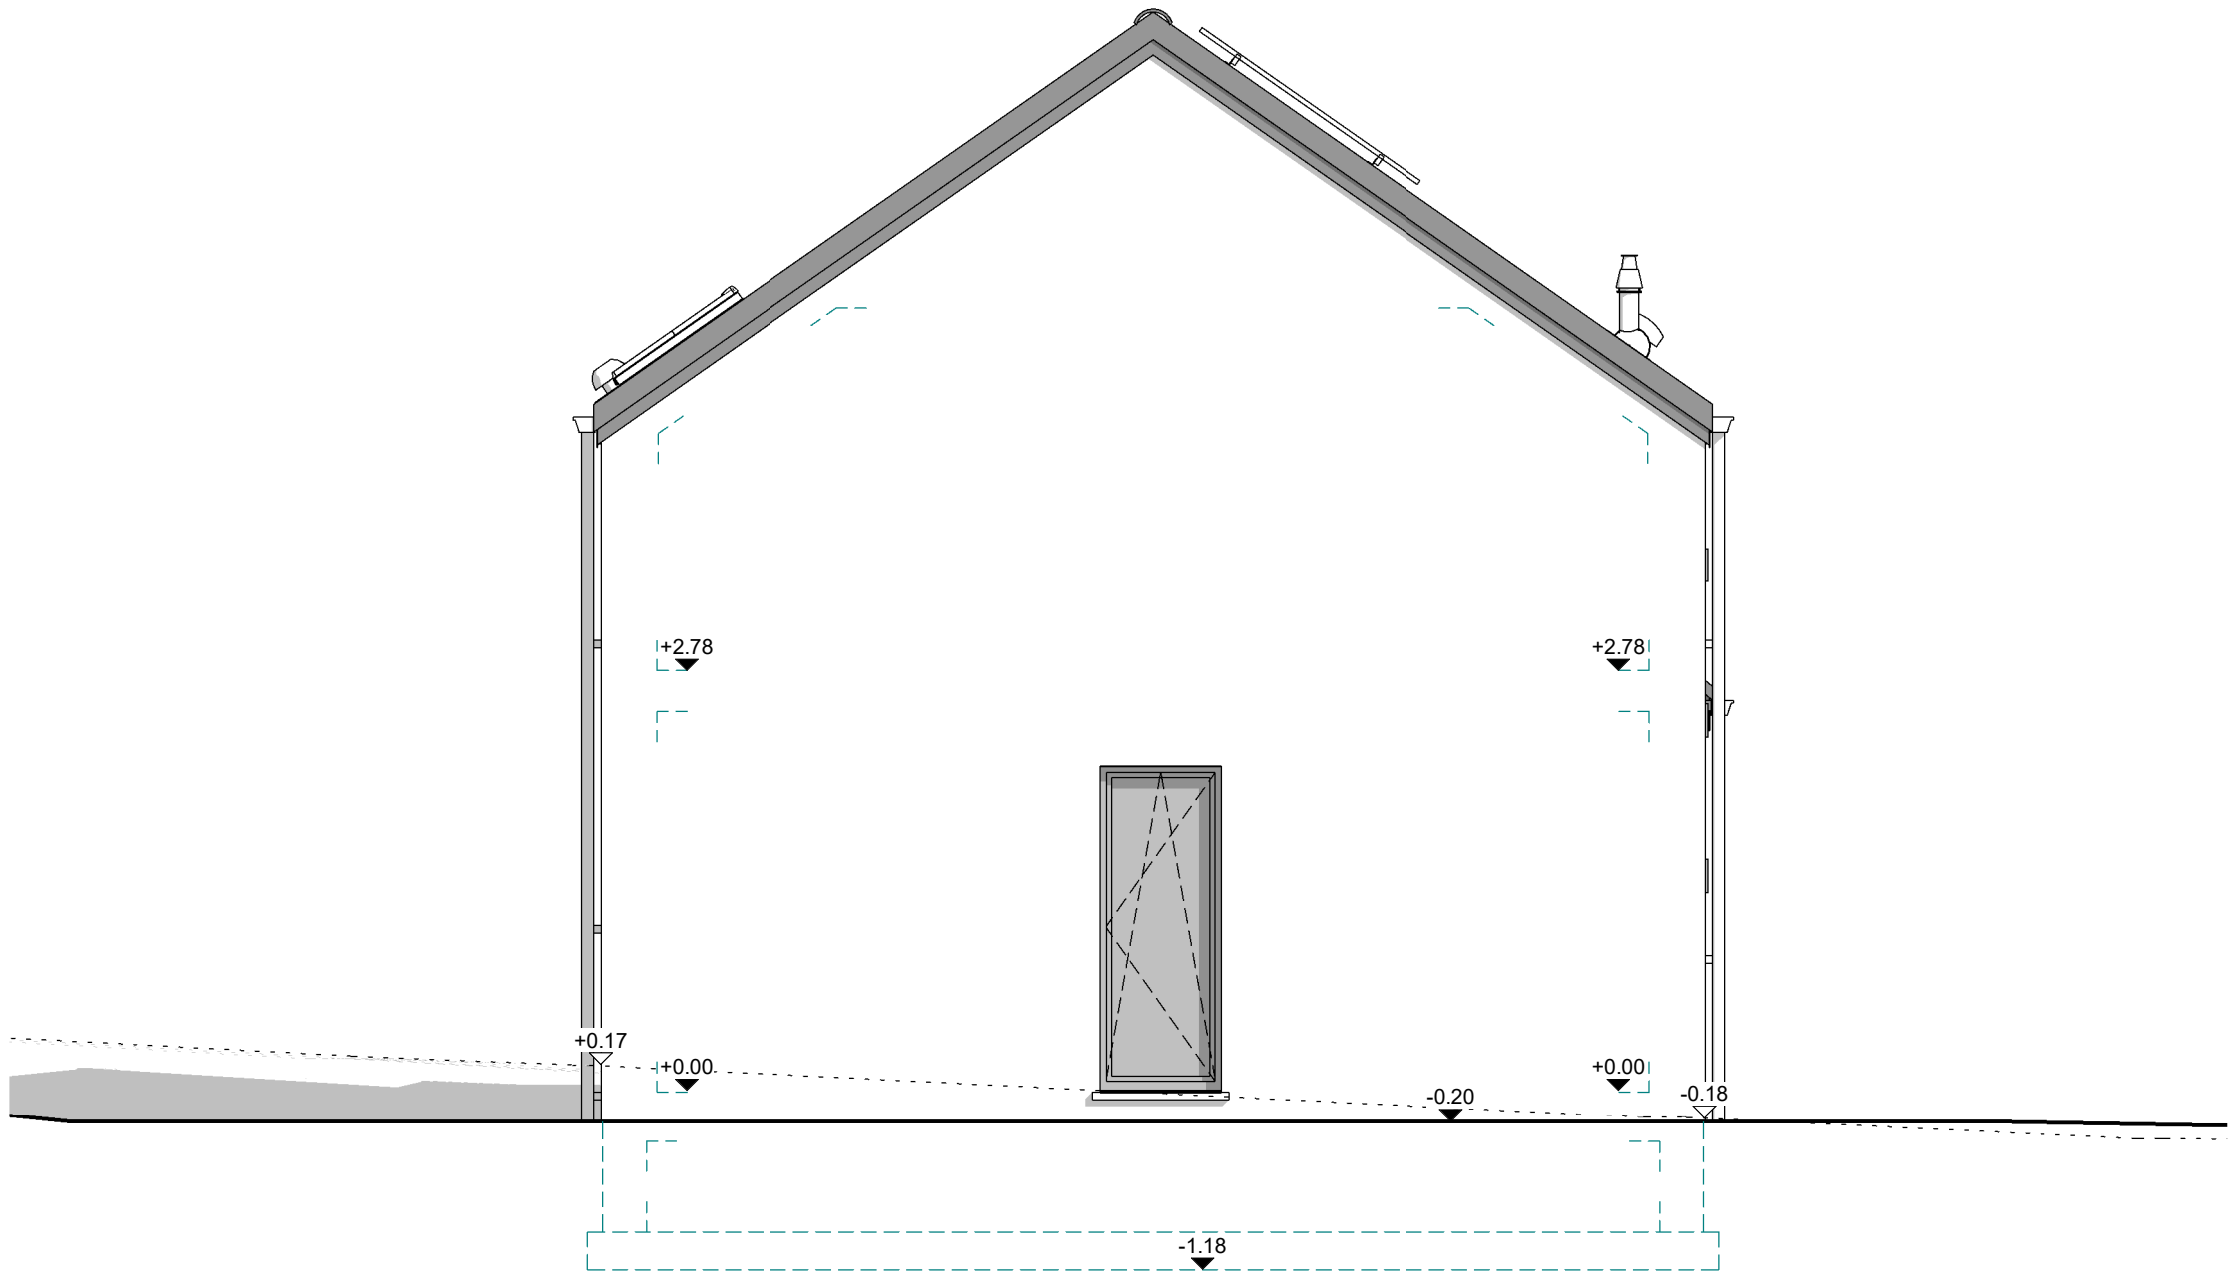

PIGNON GAUCHE

AP.01 - 220610/VAD/DERE			
Date :	16/11/2023	Echelle :	1/50

Le présent projet reste la propriété de la S.A. THOMAS & PIRON. Il est protégé par la législation en matière de création et ne peut en aucun cas faire l'objet d'une copie même partielle sans l'autorisation de l'auteur.