


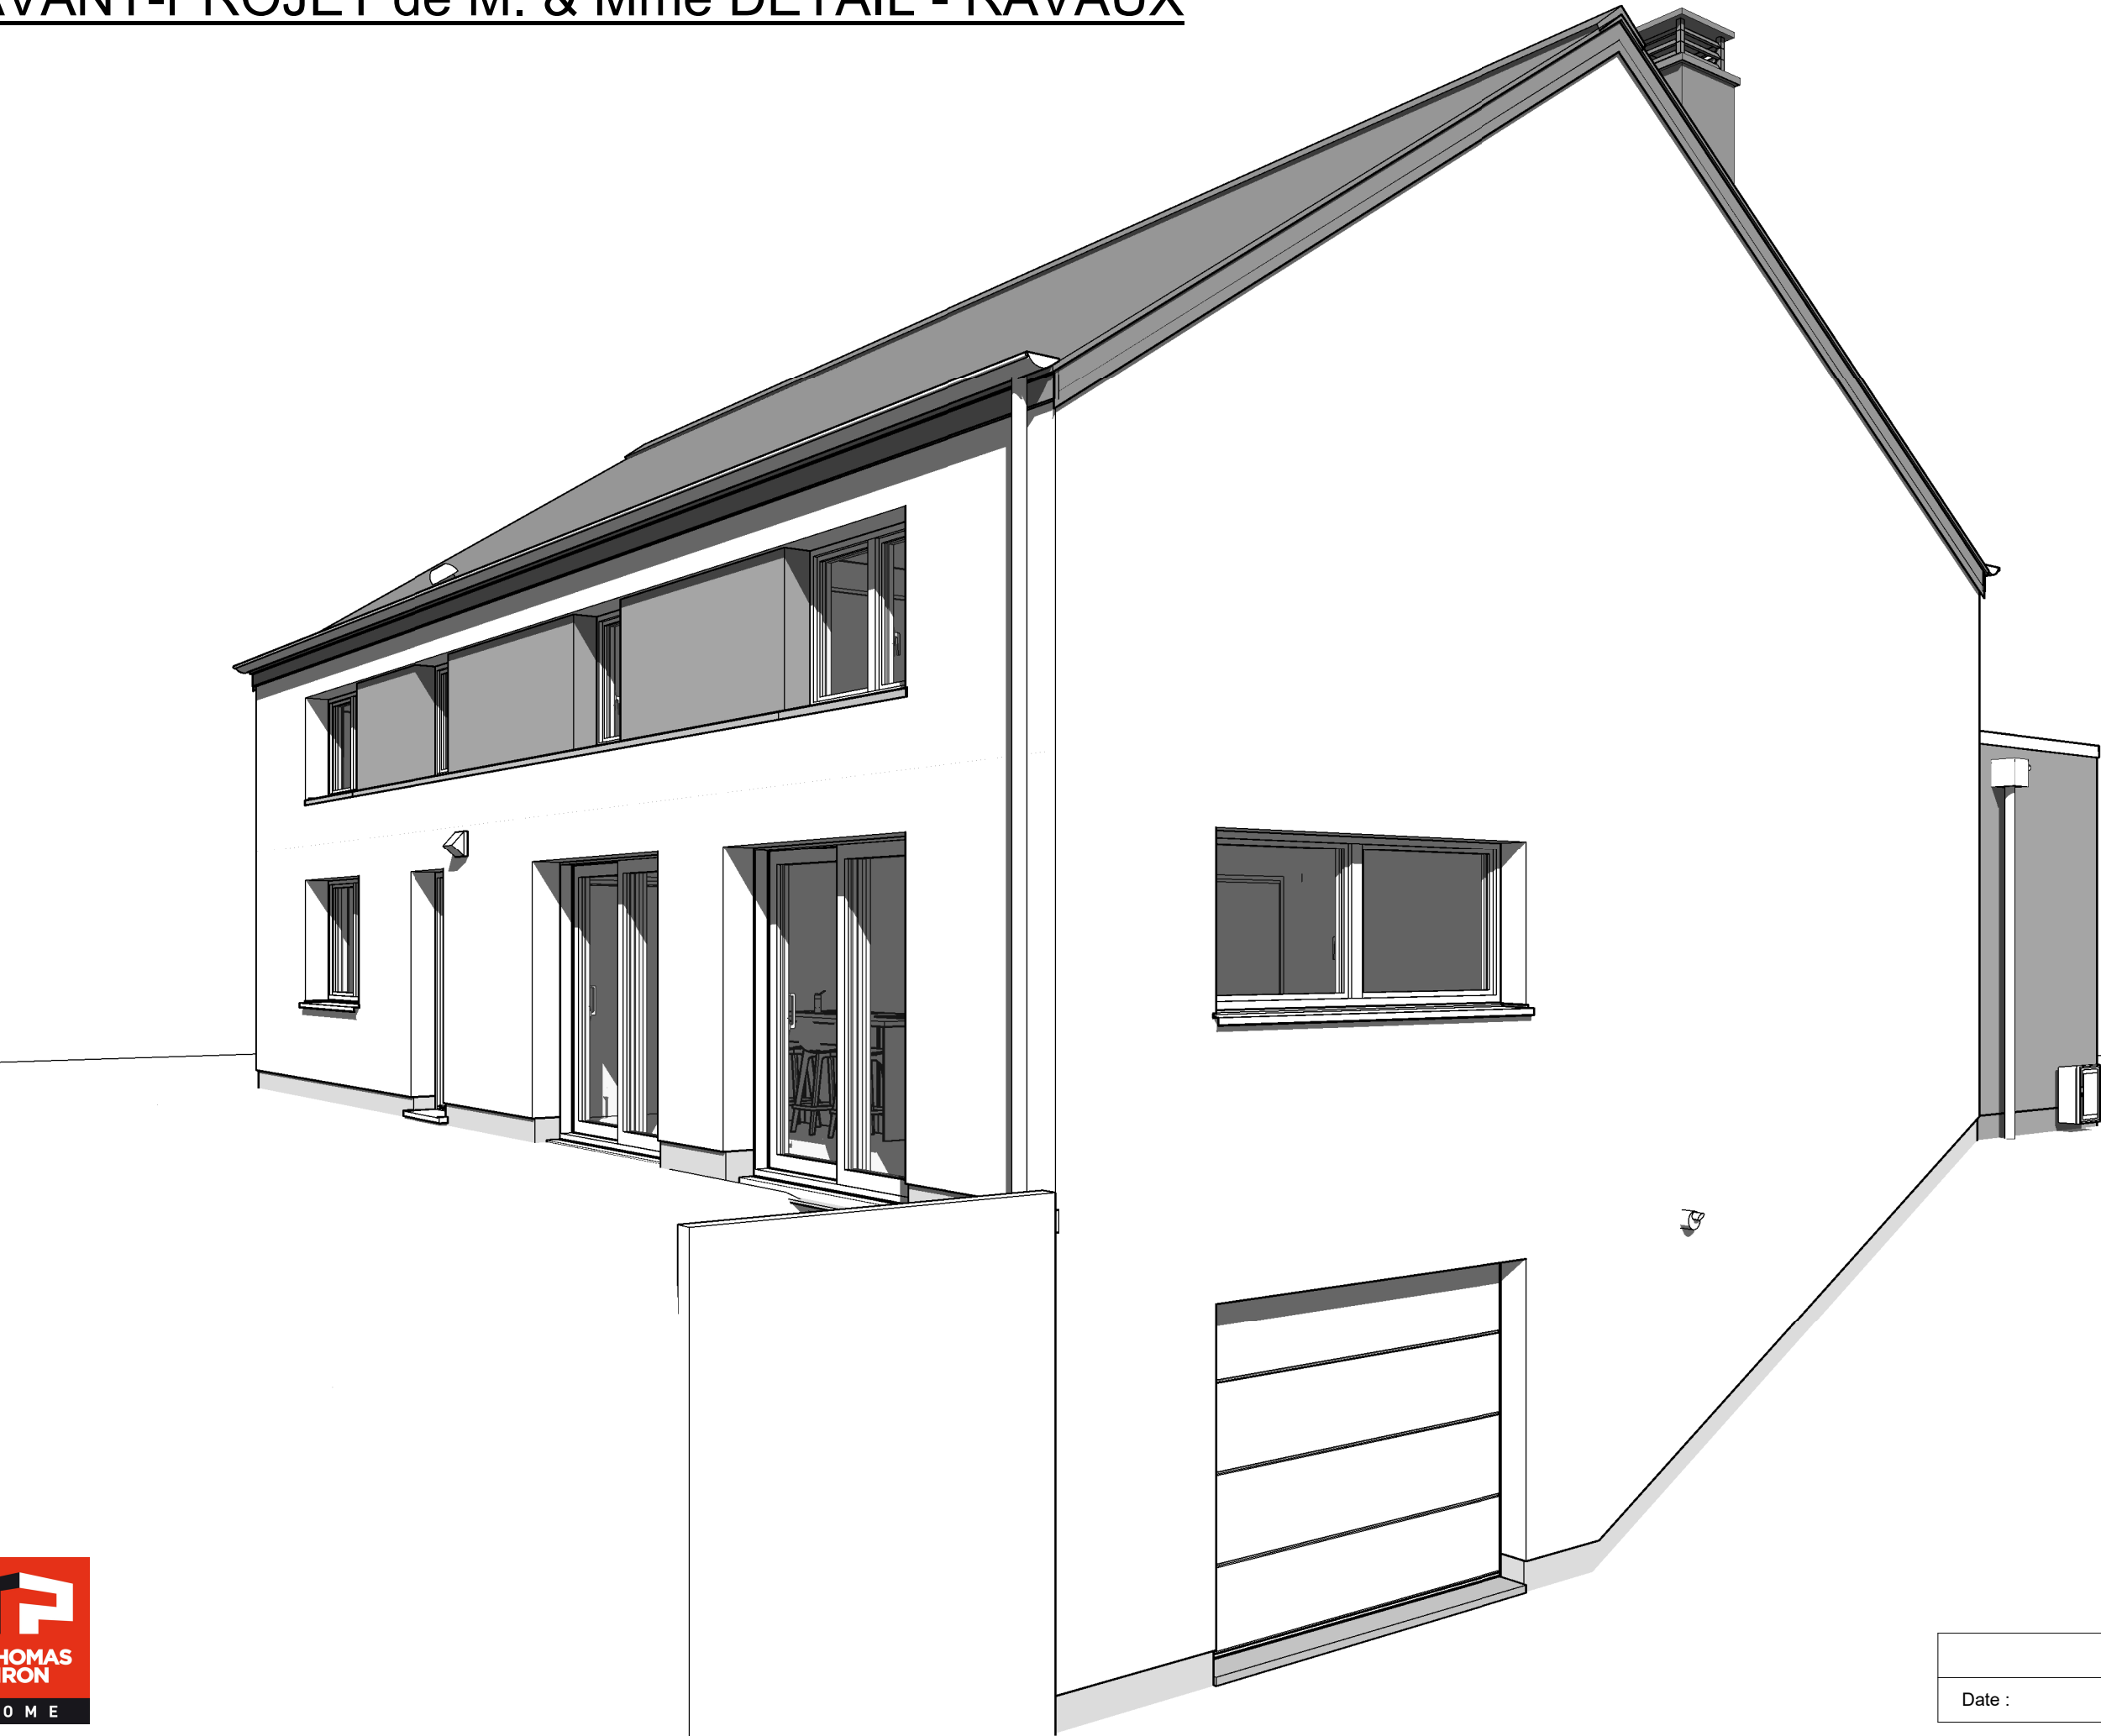

AP 220532/LES/JAJU		
Date :	08/09/2023	Echelle :


Le présent projet reste la propriété de la S.A. THOMAS & PIRON. Il est protégé par la législation en matière de création et ne peut en aucun cas faire l'objet d'une copie même partielle sans l'autorisation de l'auteur.

AVANT-PROJET de M. & Mme DETAIL - RAVAUX




AP 220532/LES/JAJU		
Date :	08/09/2023	Echelle :

Le présent projet reste la propriété de la S.A. THOMAS & PIRON. Il est protégé par la législation en matière de création et ne peut en aucun cas faire l'objet d'une copie même partielle sans l'autorisation de l'auteur.

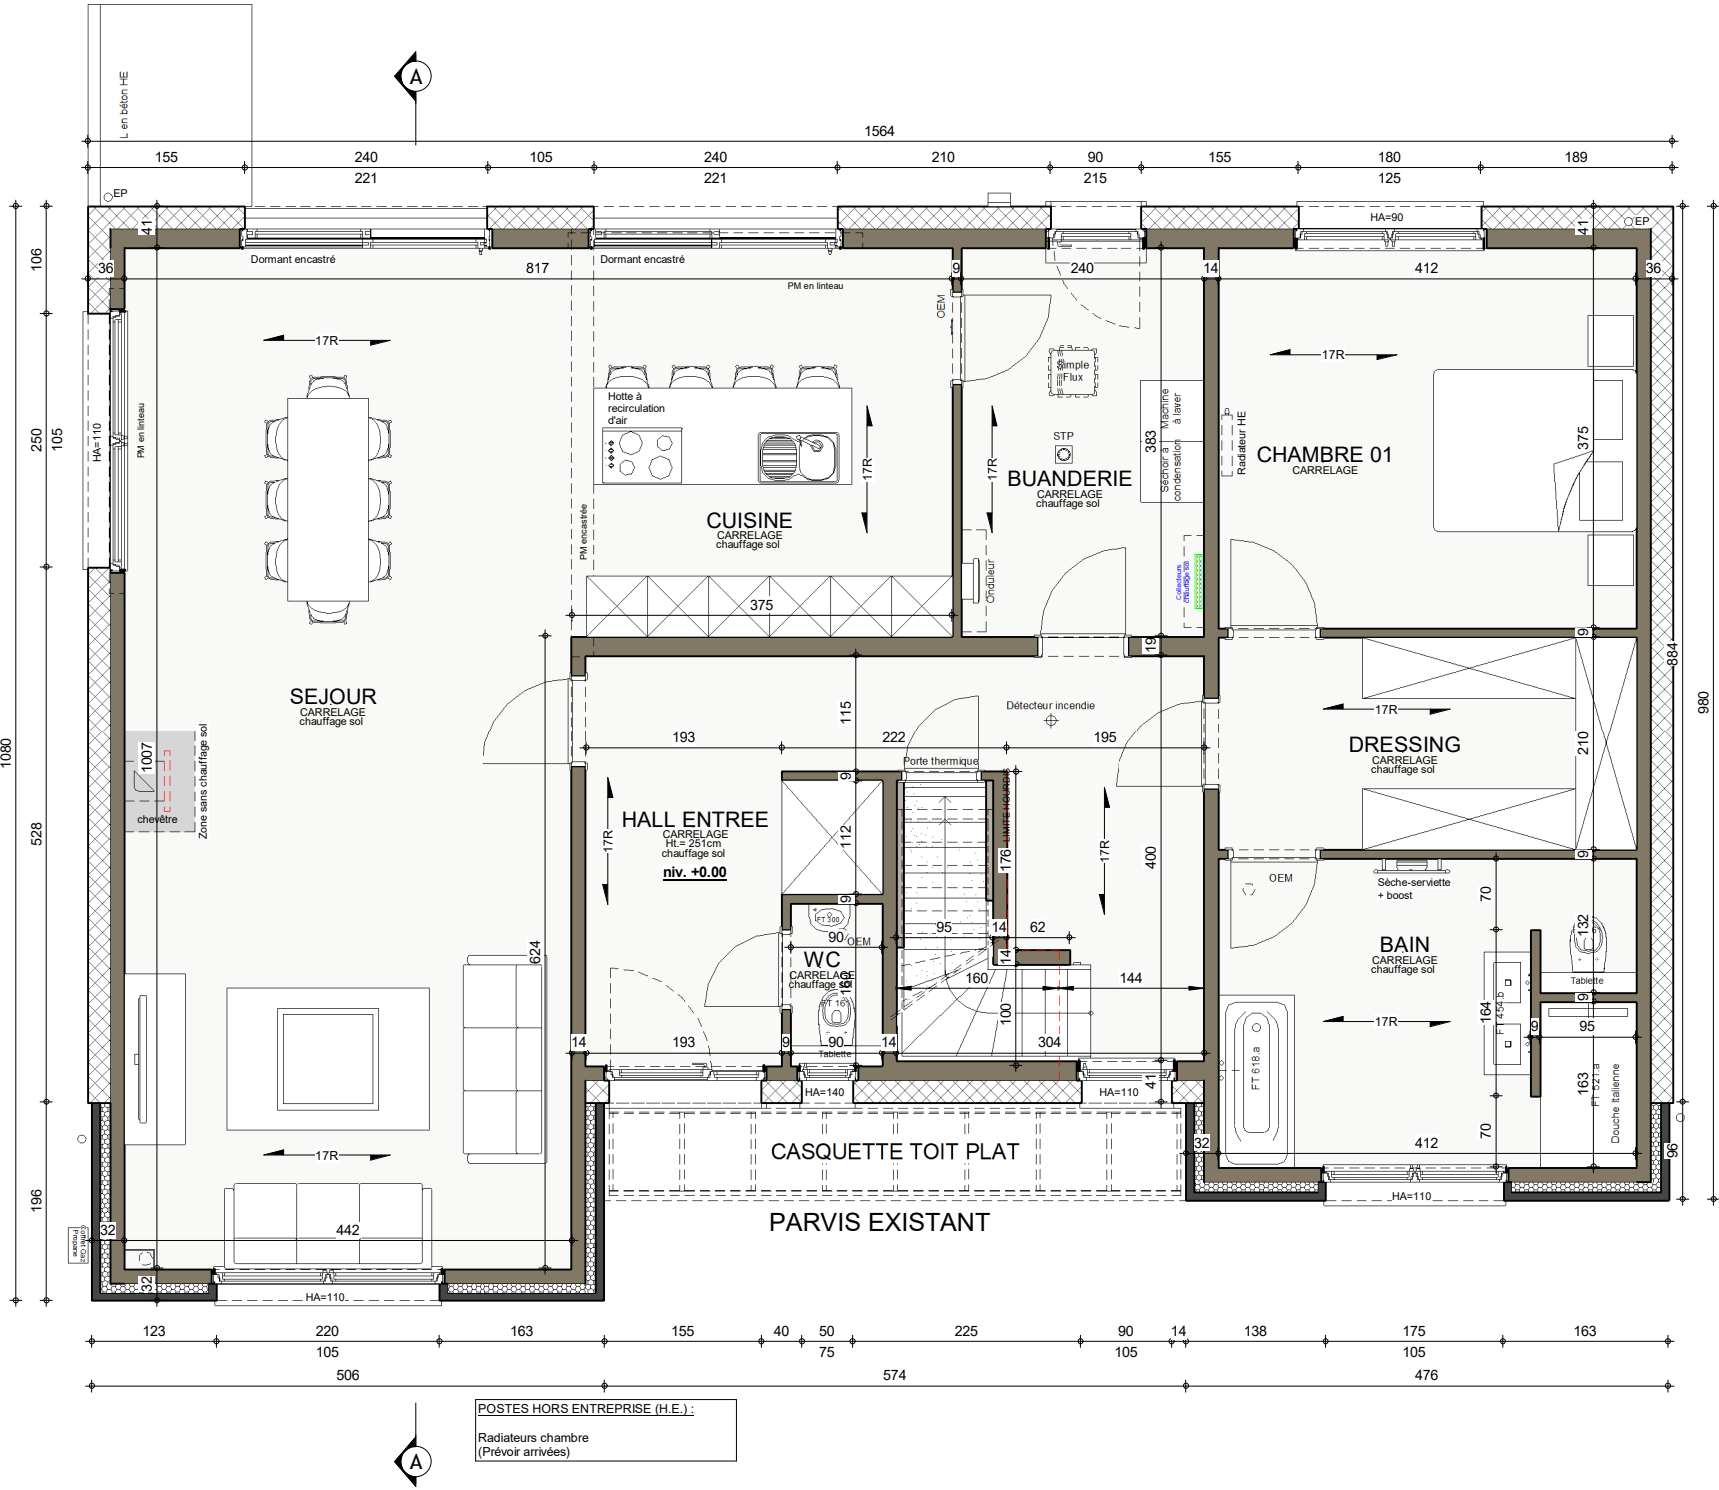


REZ-DE-CHAUSSEE

AP 220532/LES/JAJU			
Date :	08/09/2023	Echelle :	1/75

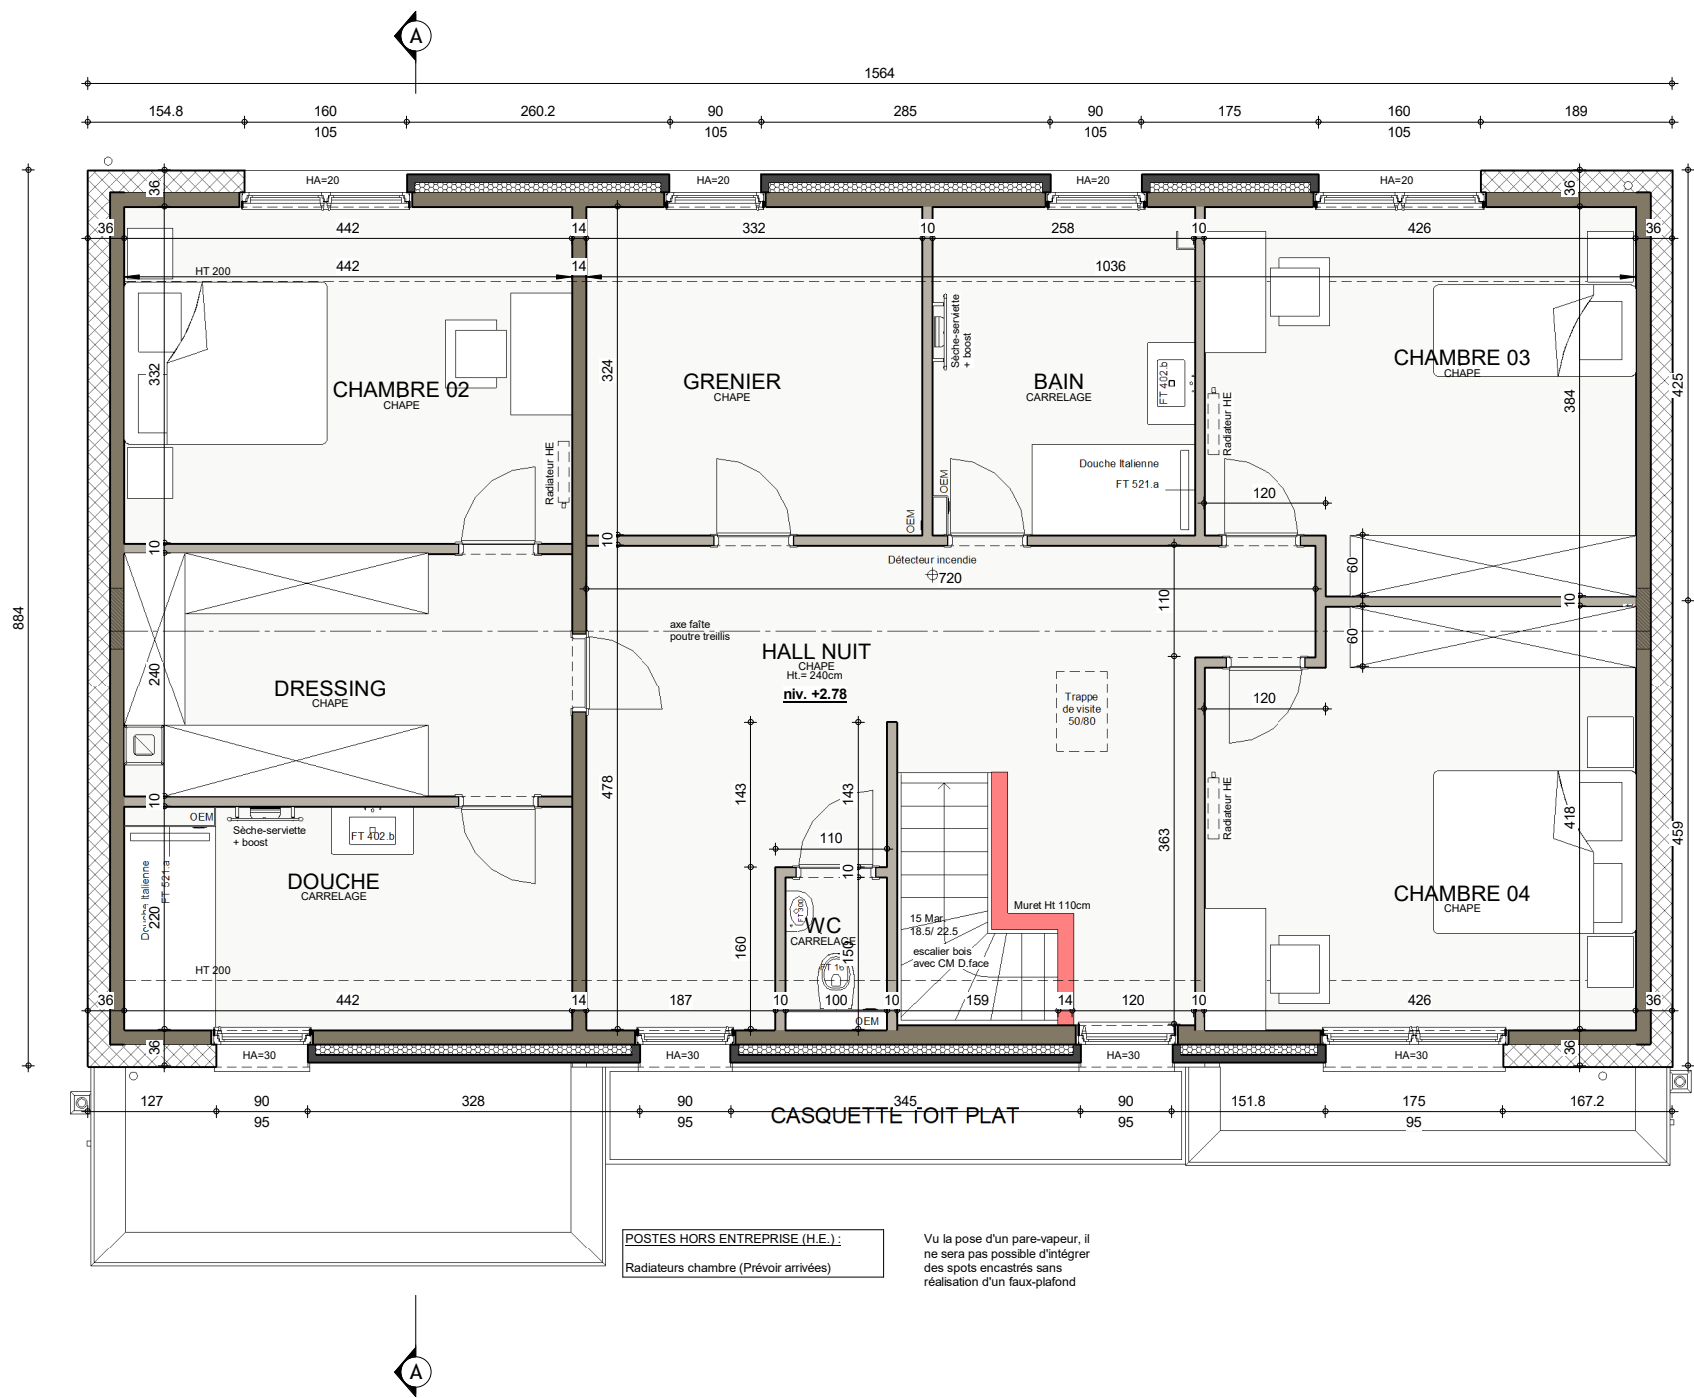

ETAGE

AP 220532/LES/JAJU			
Date :	08/09/2023	Echelle :	1/75

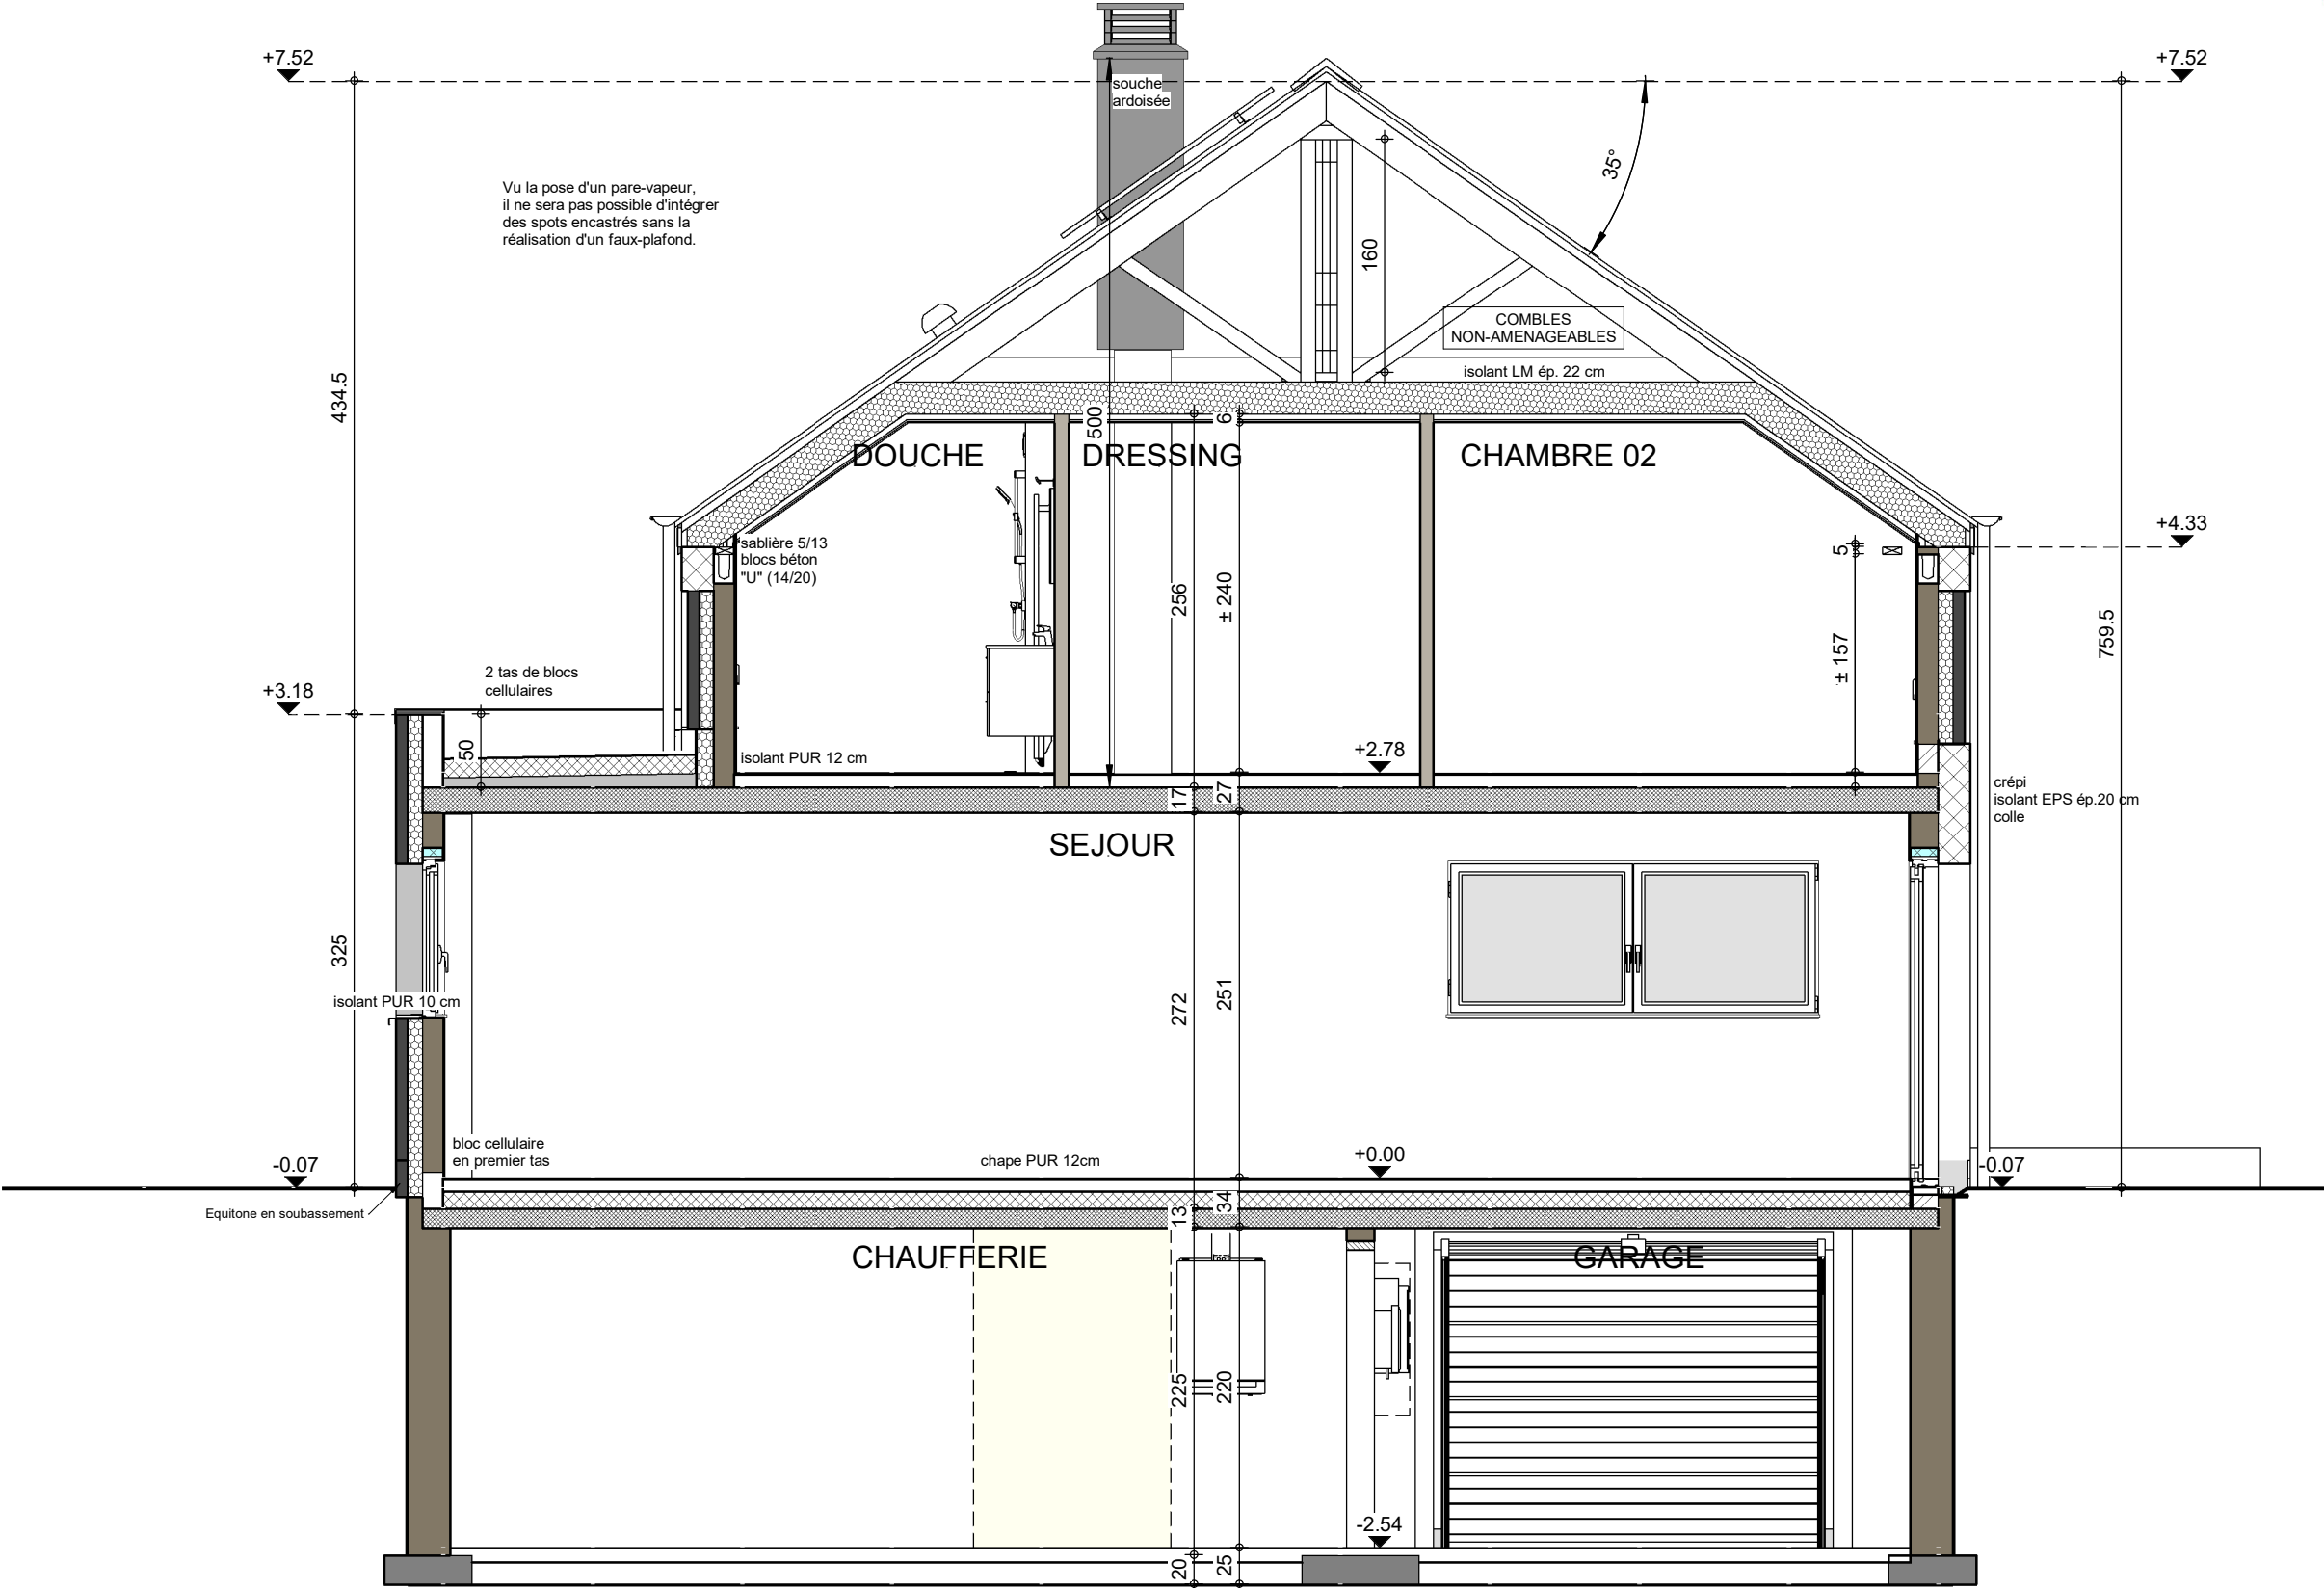


Toutes fondations sur bon sol et à l'abri du gel.
Blocs cellulaires Ht. 25cm : pied de mur et entrails




COUPE AA

AP 220532/LES/JAJU			
Date :	08/09/2023	Echelle :	1/50

Le présent projet reste la propriété de la S.A. THOMAS & PIRON. Il est protégé par la législation en matière de création et ne peut en aucun cas faire l'objet d'une copie même partielle sans l'autorisation de l'auteur.

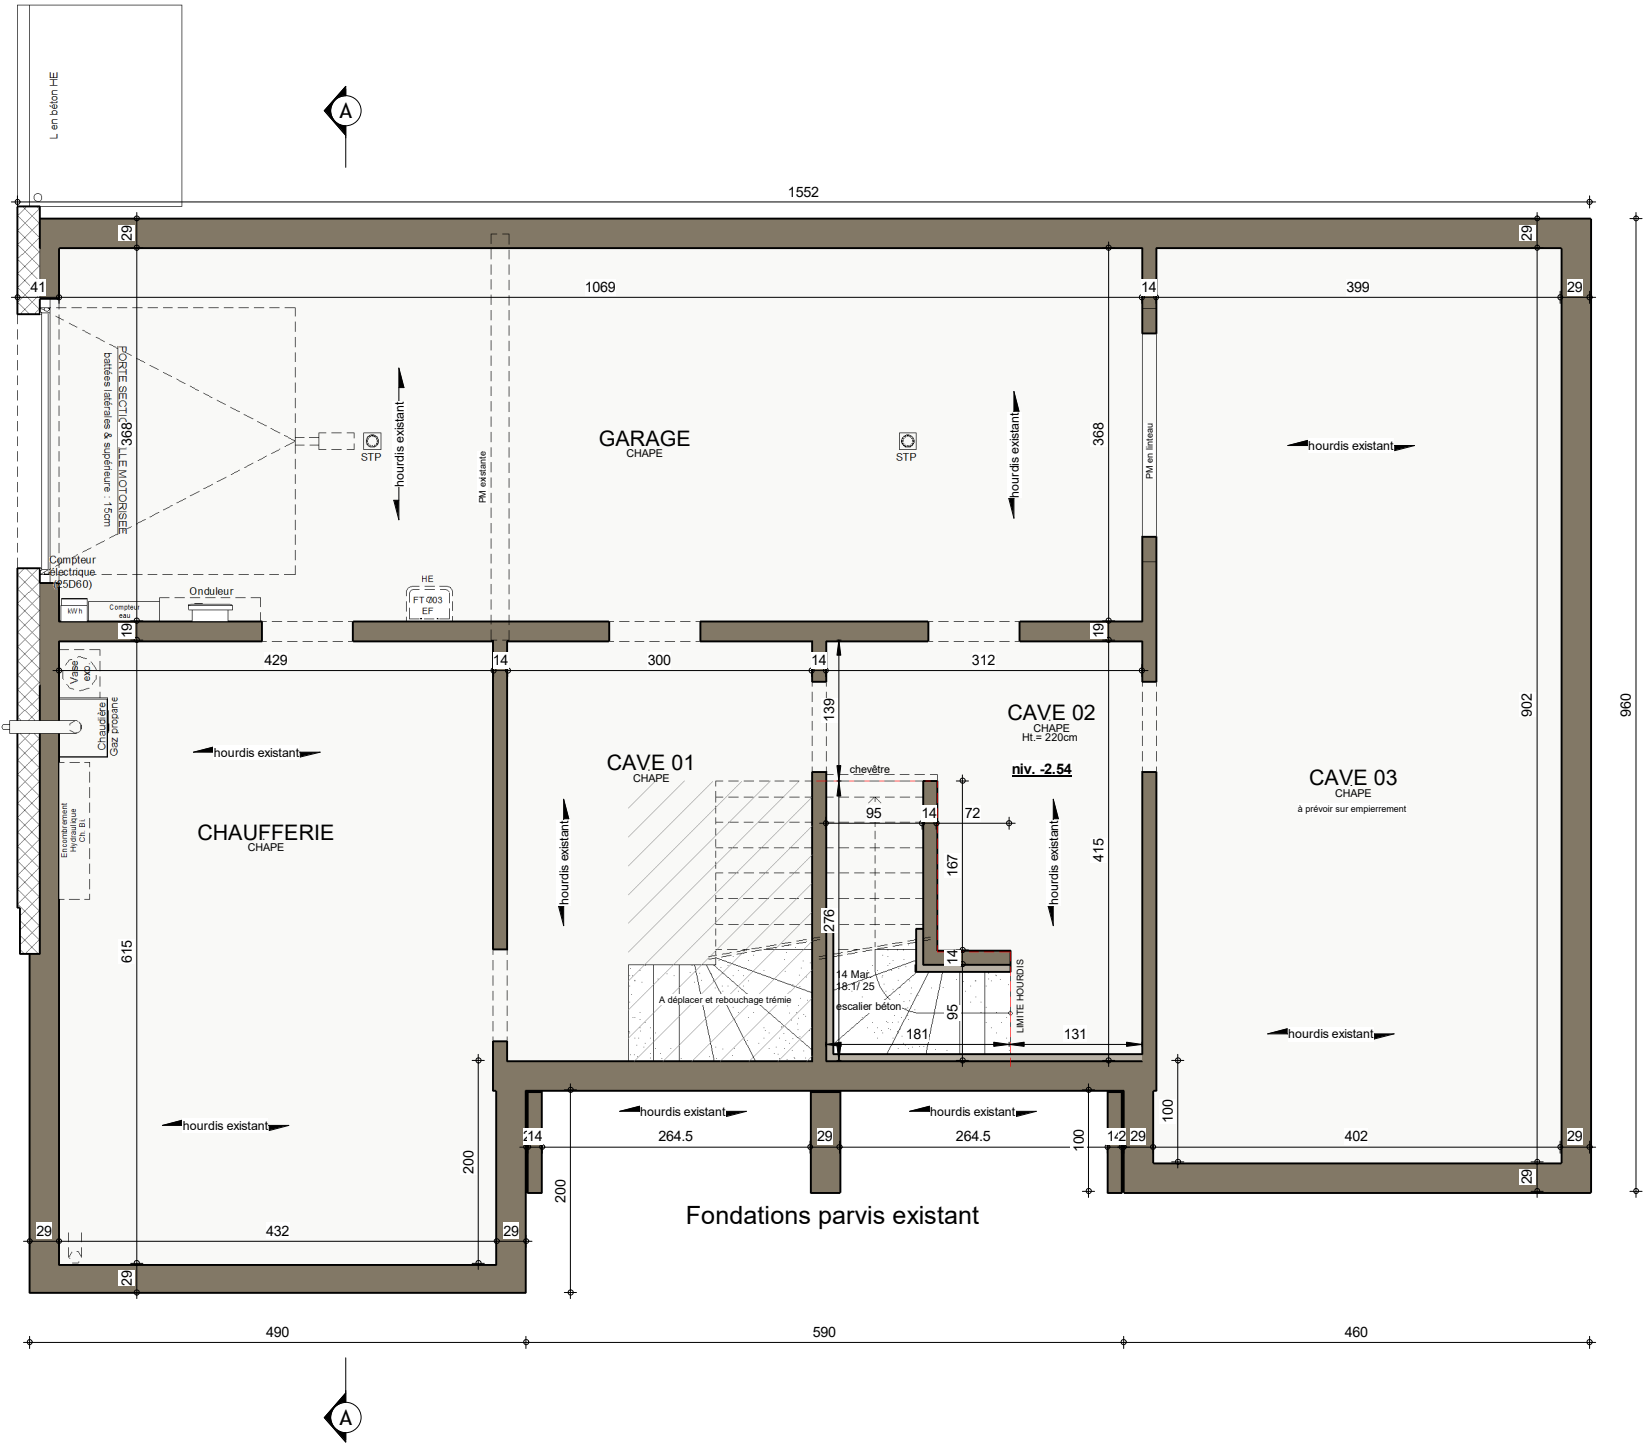


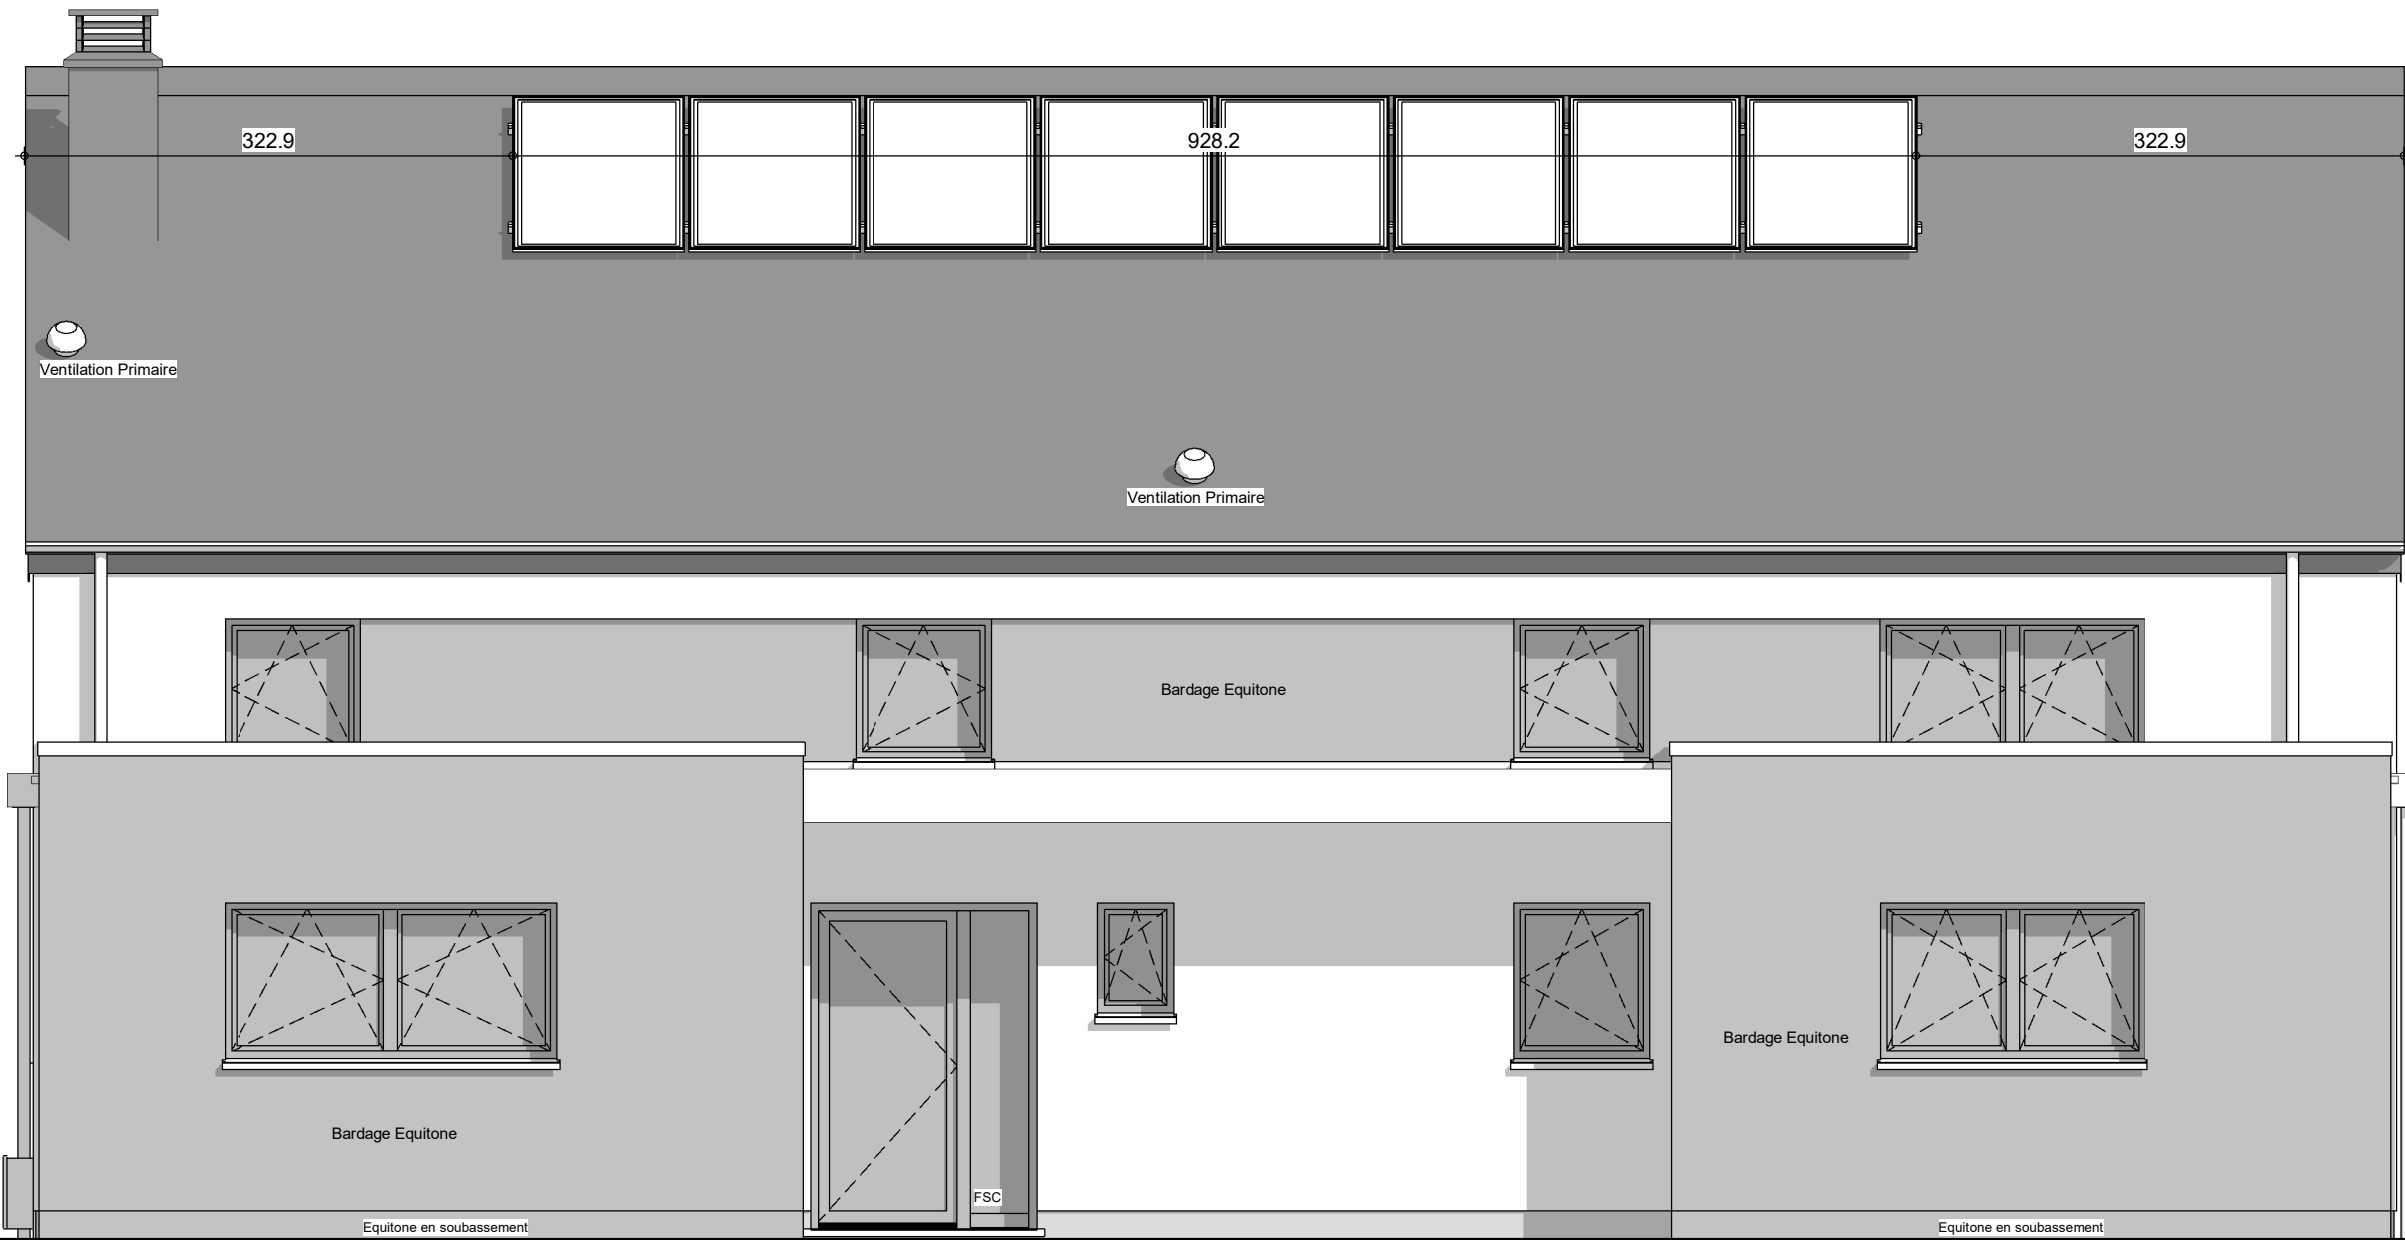

FACADE AVANT

AP 220532/LES/JAJU			
Date :	08/09/2023	Echelle :	1/50

Le présent projet reste la propriété de la S.A. THOMAS & PIRON. Il est protégé par la législation en matière de création et ne peut en aucun cas faire l'objet d'une copie même partielle sans l'autorisation de l'auteur.

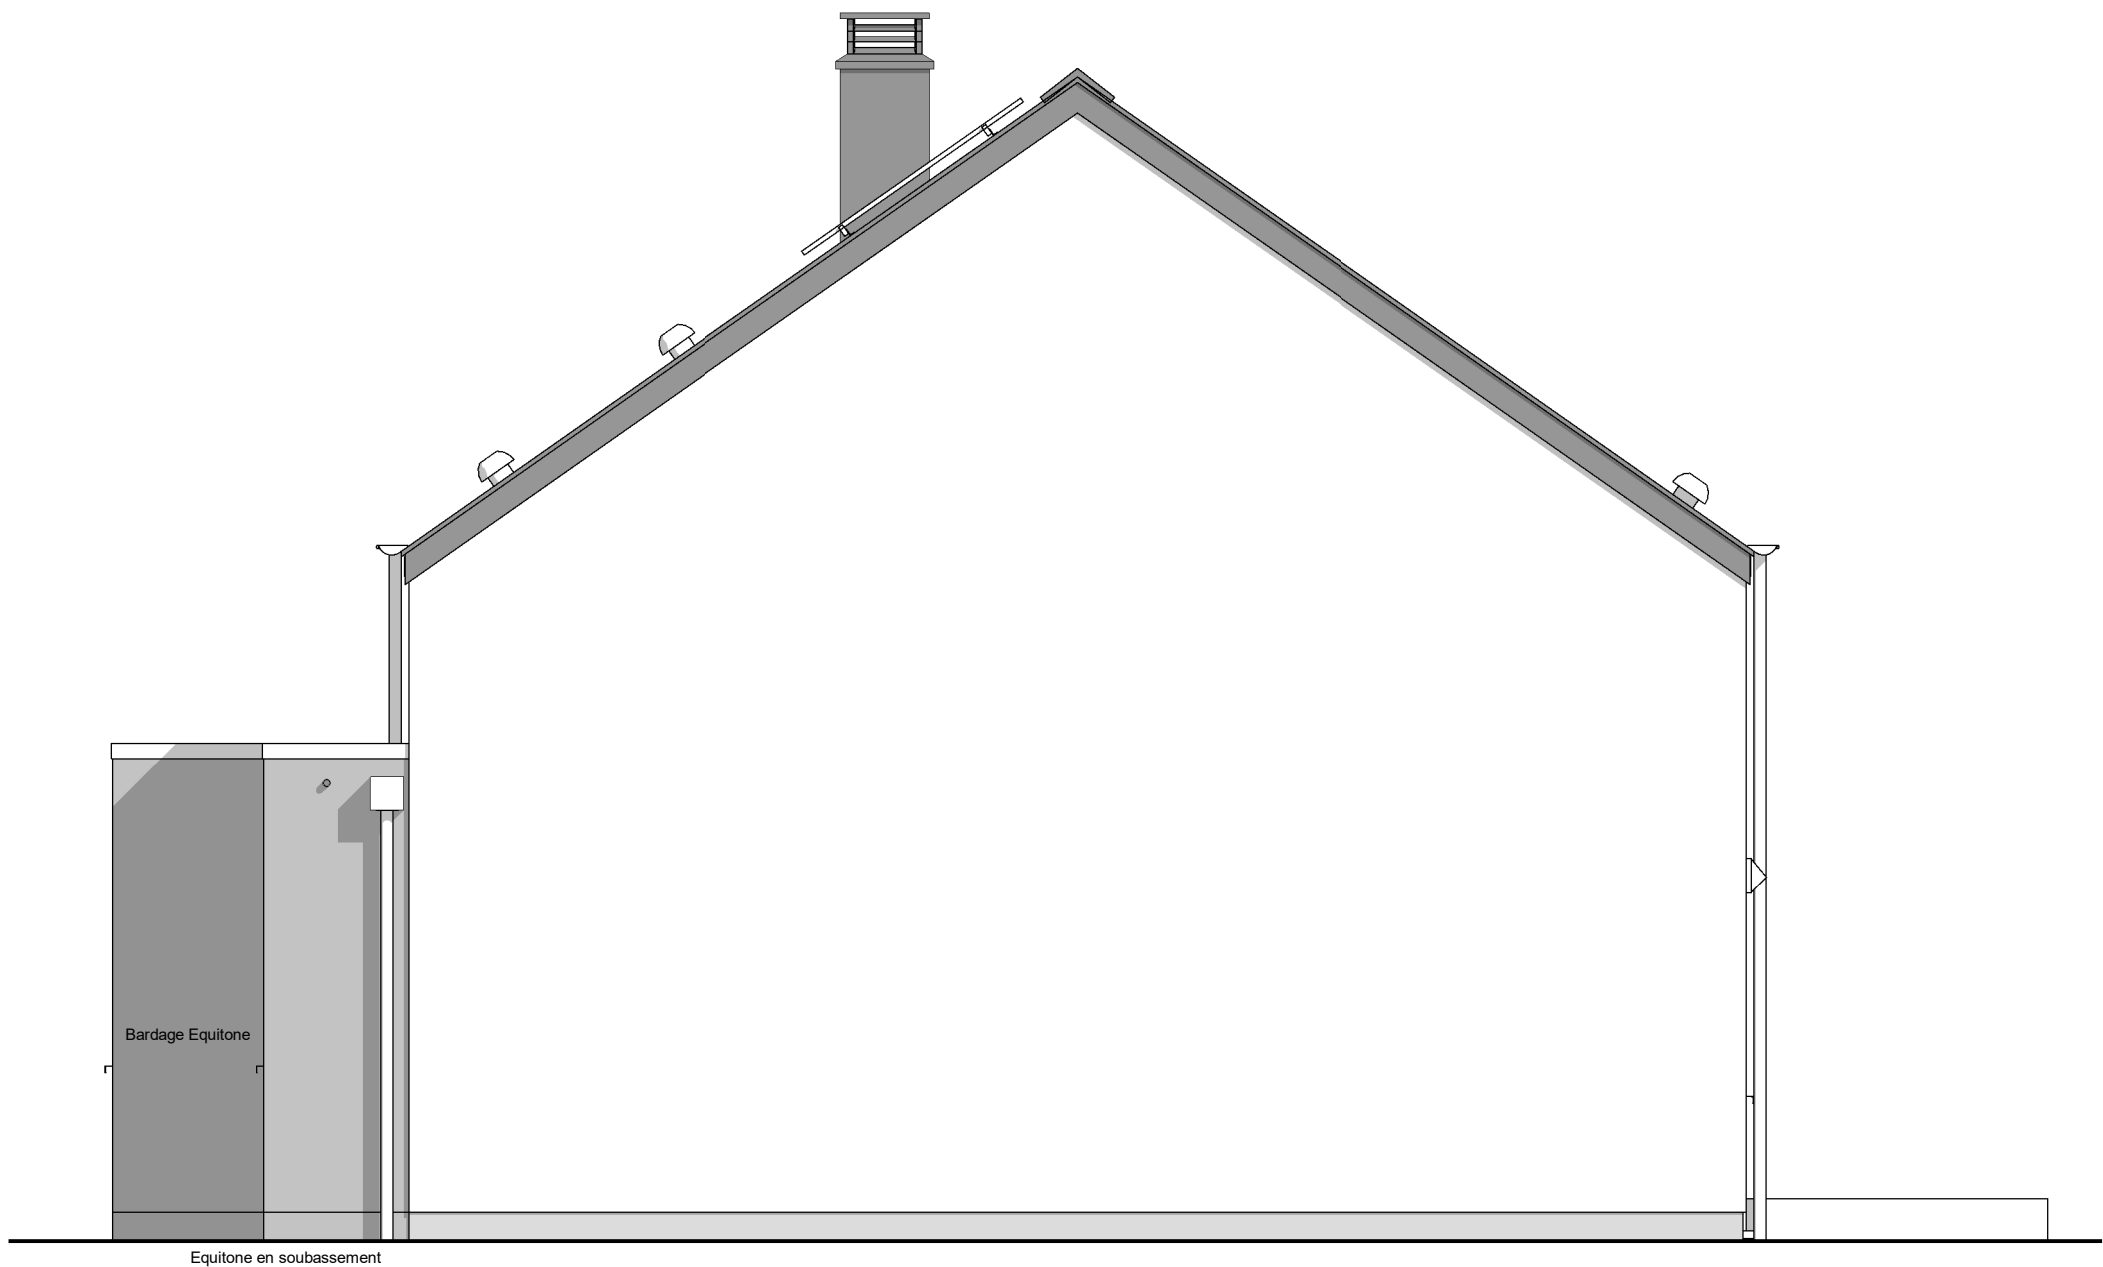


PIGNON DROIT



AP 220532/LES/JAJU			
Date :	08/09/2023	Echelle :	1/50


Le présent projet reste la propriété de la S.A. THOMAS & PIRON. Il est protégé par la législation en matière de création et ne peut en aucun cas faire l'objet d'une copie même partielle sans l'autorisation de l'auteur.

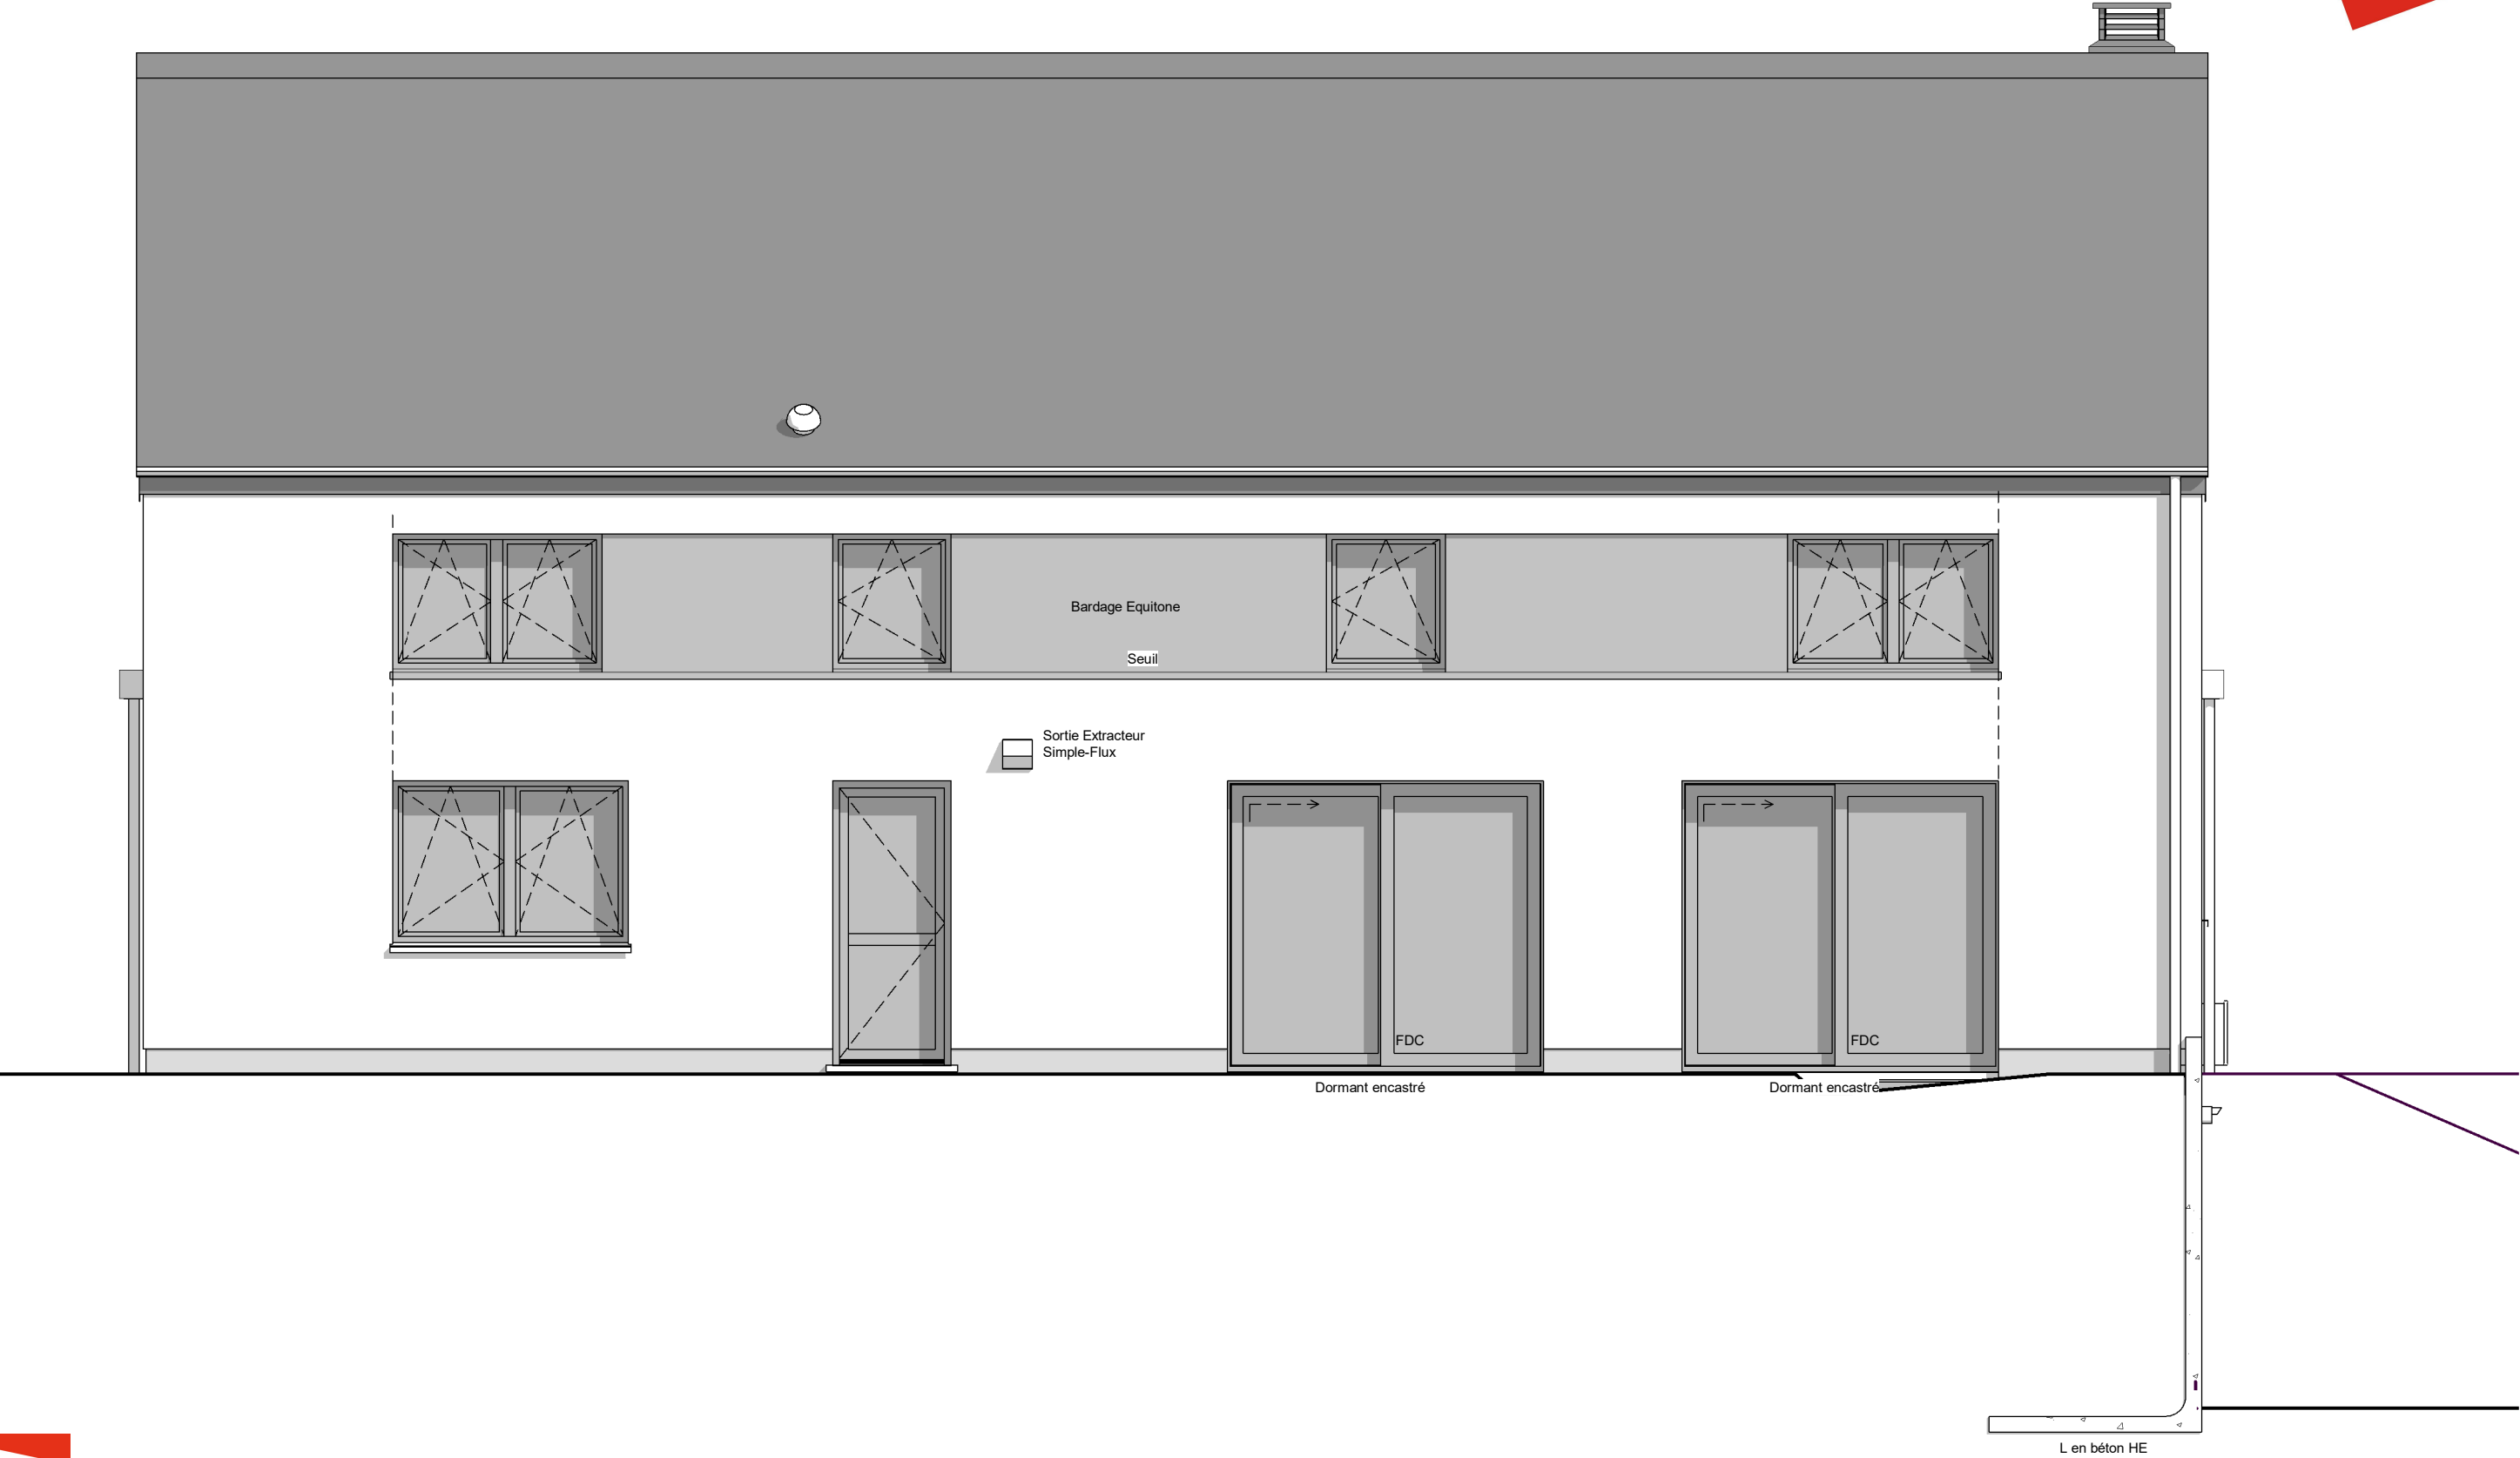

FACADE ARRIERE

AP 220532/LES/JAJU			
Date :	08/09/2023	Echelle :	1/50

Le présent projet reste la propriété de la S.A. THOMAS & PIRON. Il est protégé par la législation en matière de création et ne peut en aucun cas faire l'objet d'une copie même partielle sans l'autorisation de l'auteur.

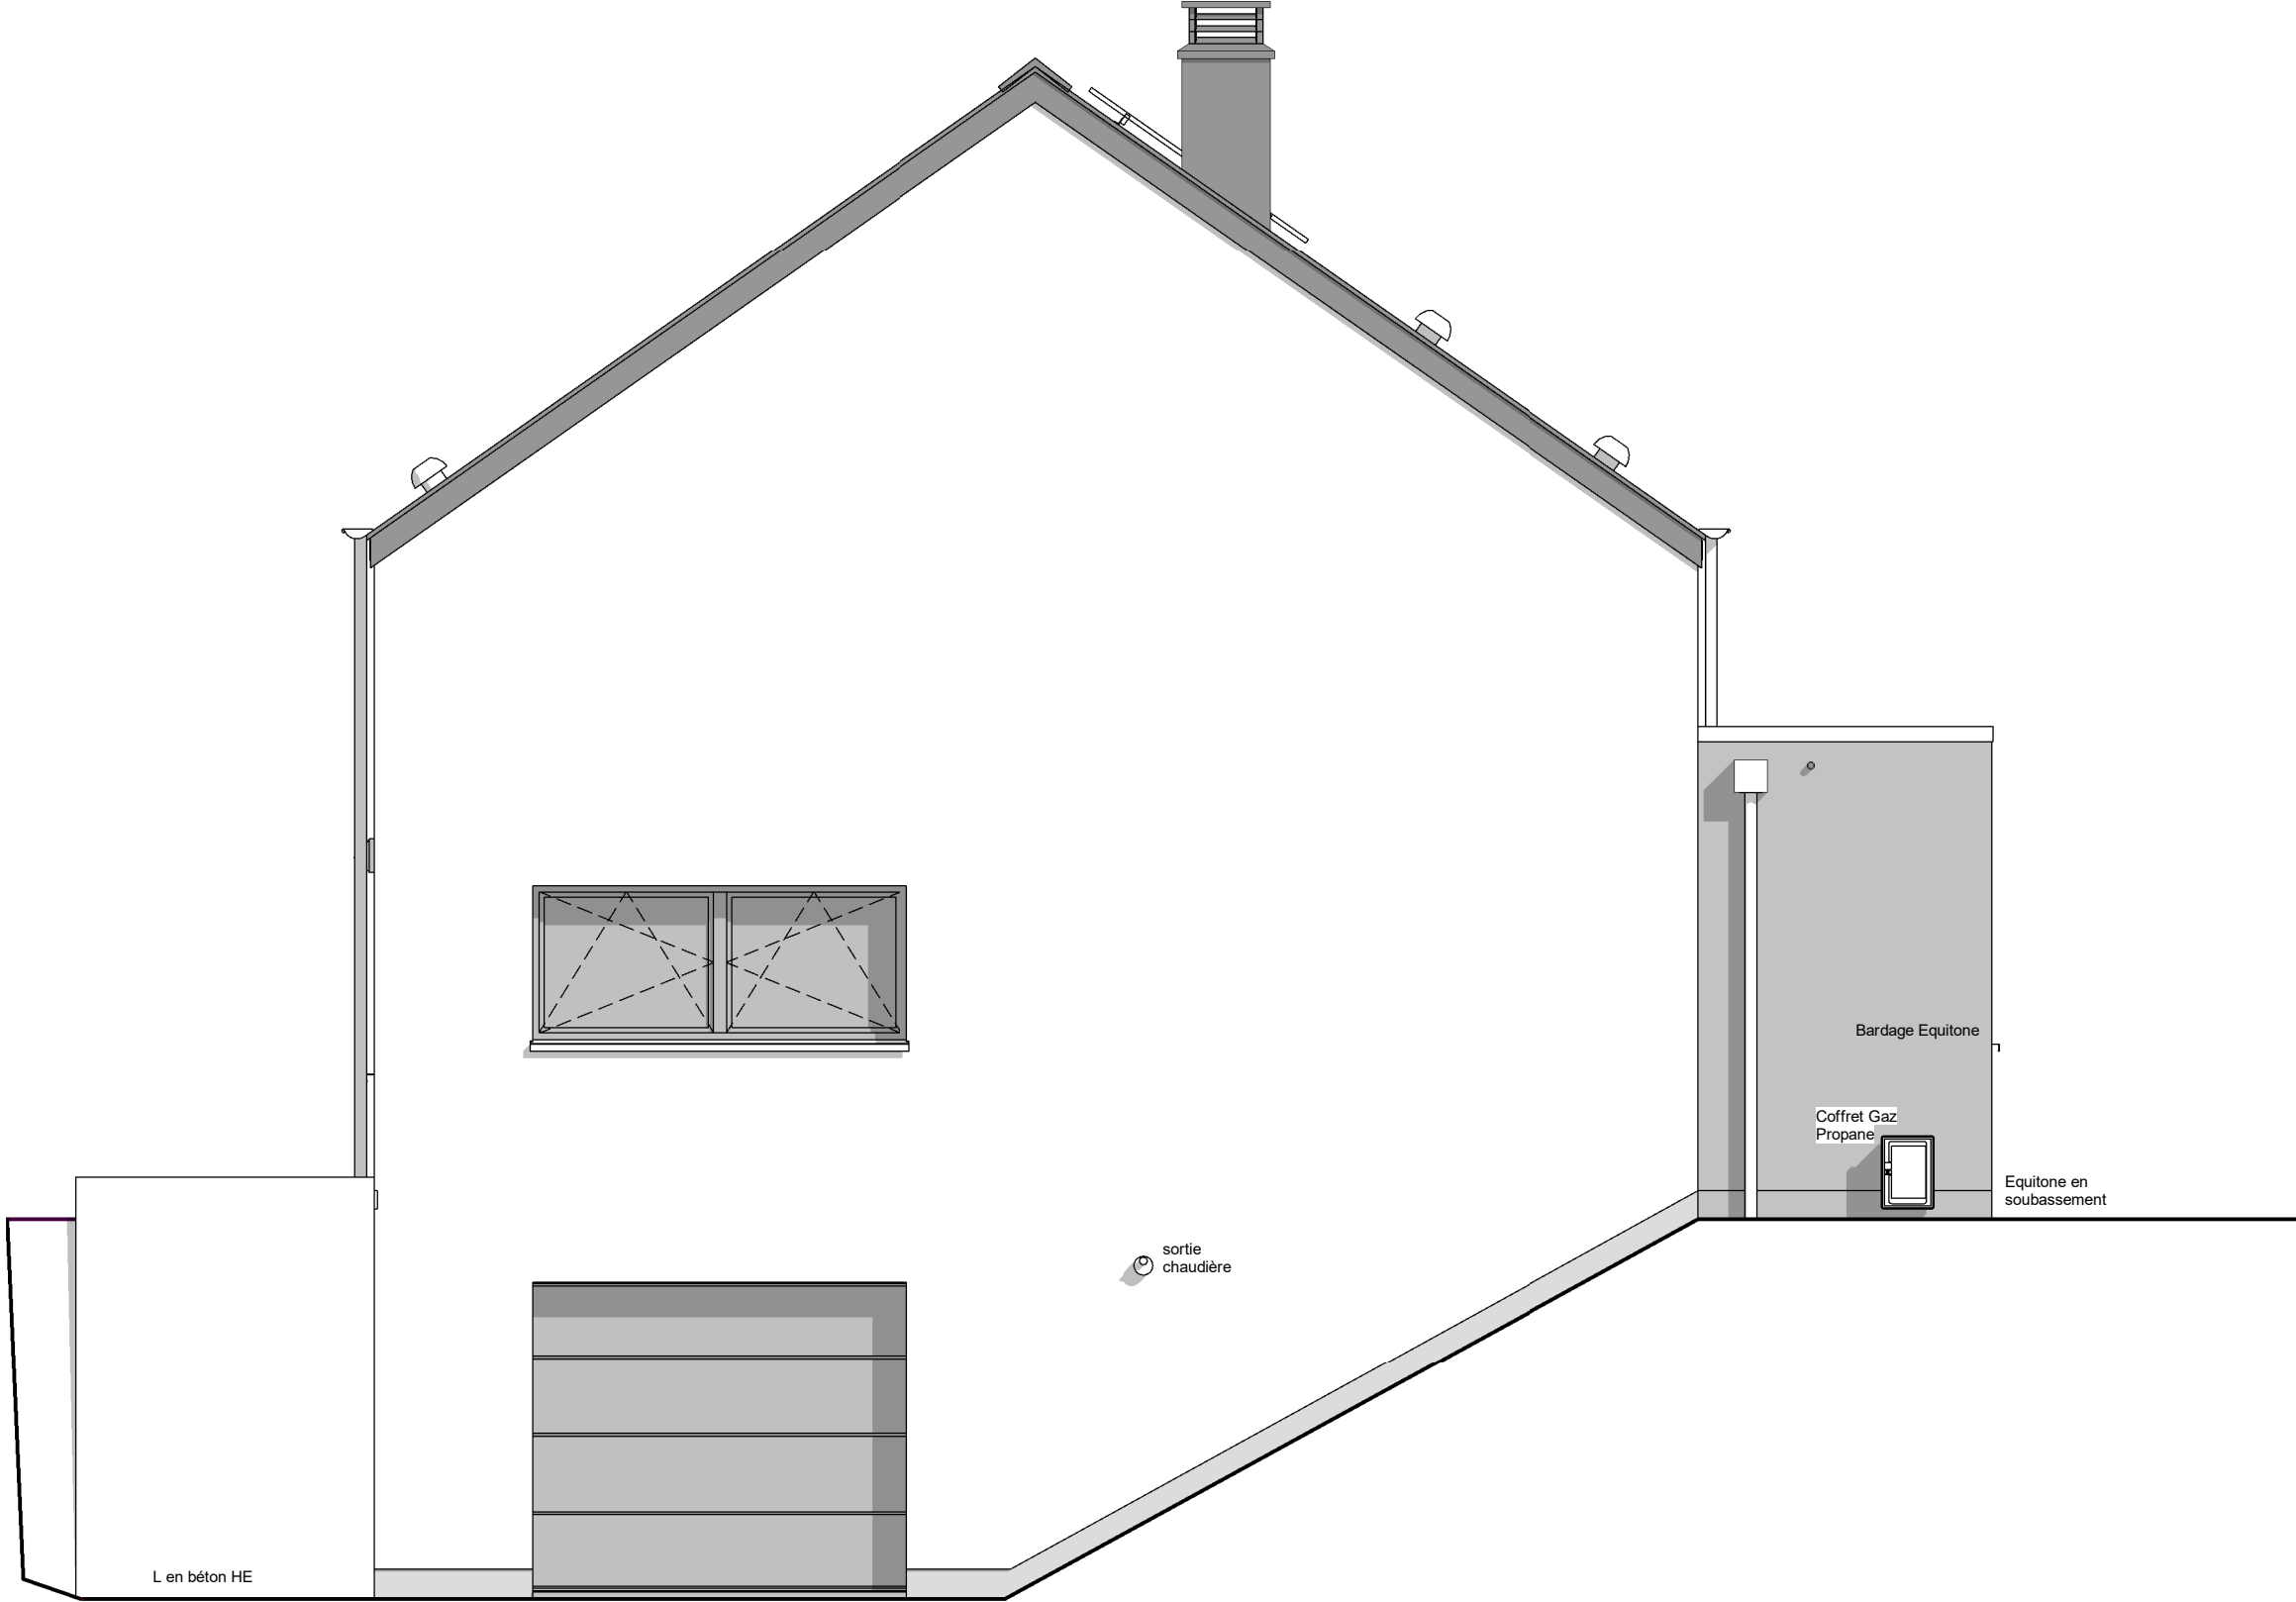

PIGNON GAUCHE

AP 220532/LES/JAJU			
Date :	08/09/2023	Echelle :	1/50

Le présent projet reste la propriété de la S.A. THOMAS & PIRON. Il est protégé par la législation en matière de création et ne peut en aucun cas faire l'objet d'une copie même partielle sans l'autorisation de l'auteur.