

Mme DEVALCK

Projet de construction d'une habitation à BASSILY

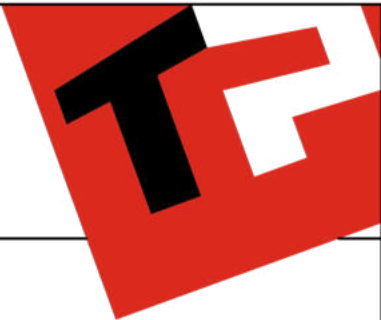


Image à titre d'illustration, non contractuelle.



PERSPECTIVE

AP-260147-01-DEVALCK-HERO-LASA	
Date :	17/03/2026
Echelle :	

Le présent projet reste la propriété de la S.A. THOMAS & PIRON. Il est protégé par la législation en matière de création et ne peut en aucun cas faire l'objet d'une copie même partielle sans l'autorisation de l'auteur.

Mme DEVALCK

Projet de construction d'une habitation à BASSILY

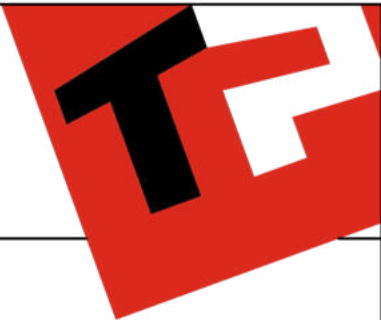


Image à titre d'illustration, non contractuelle.



PERSPECTIVE

AP-260147-01-DEVALCK-HERO-LASA	
Date :	17/03/2026
Echelle :	

Le présent projet reste la propriété de la S.A. THOMAS & PIRON. Il est protégé par la législation en matière de création et ne peut en aucun cas faire l'objet d'une copie même partielle sans l'autorisation de l'auteur.

Mme DEVALCK

Projet de construction d'une habitation à BASSILY

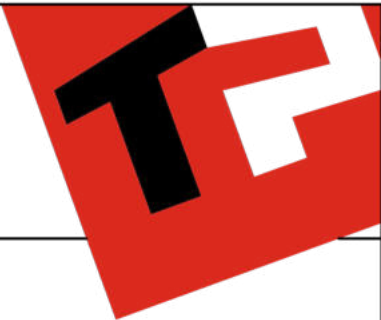


Image à titre d'illustration, non contractuelle.




PERSPECTIVE

AP-260147-01-DEVALCK-HERO-LASA	
Date :	17/03/2026
Echelle :	

Le présent projet reste la propriété de la S.A. THOMAS & PIRON . Il est protégé par la législation en matière de création et ne peut en aucun cas faire l'objet d'une copie même partielle sans l'autorisation de l'auteur .




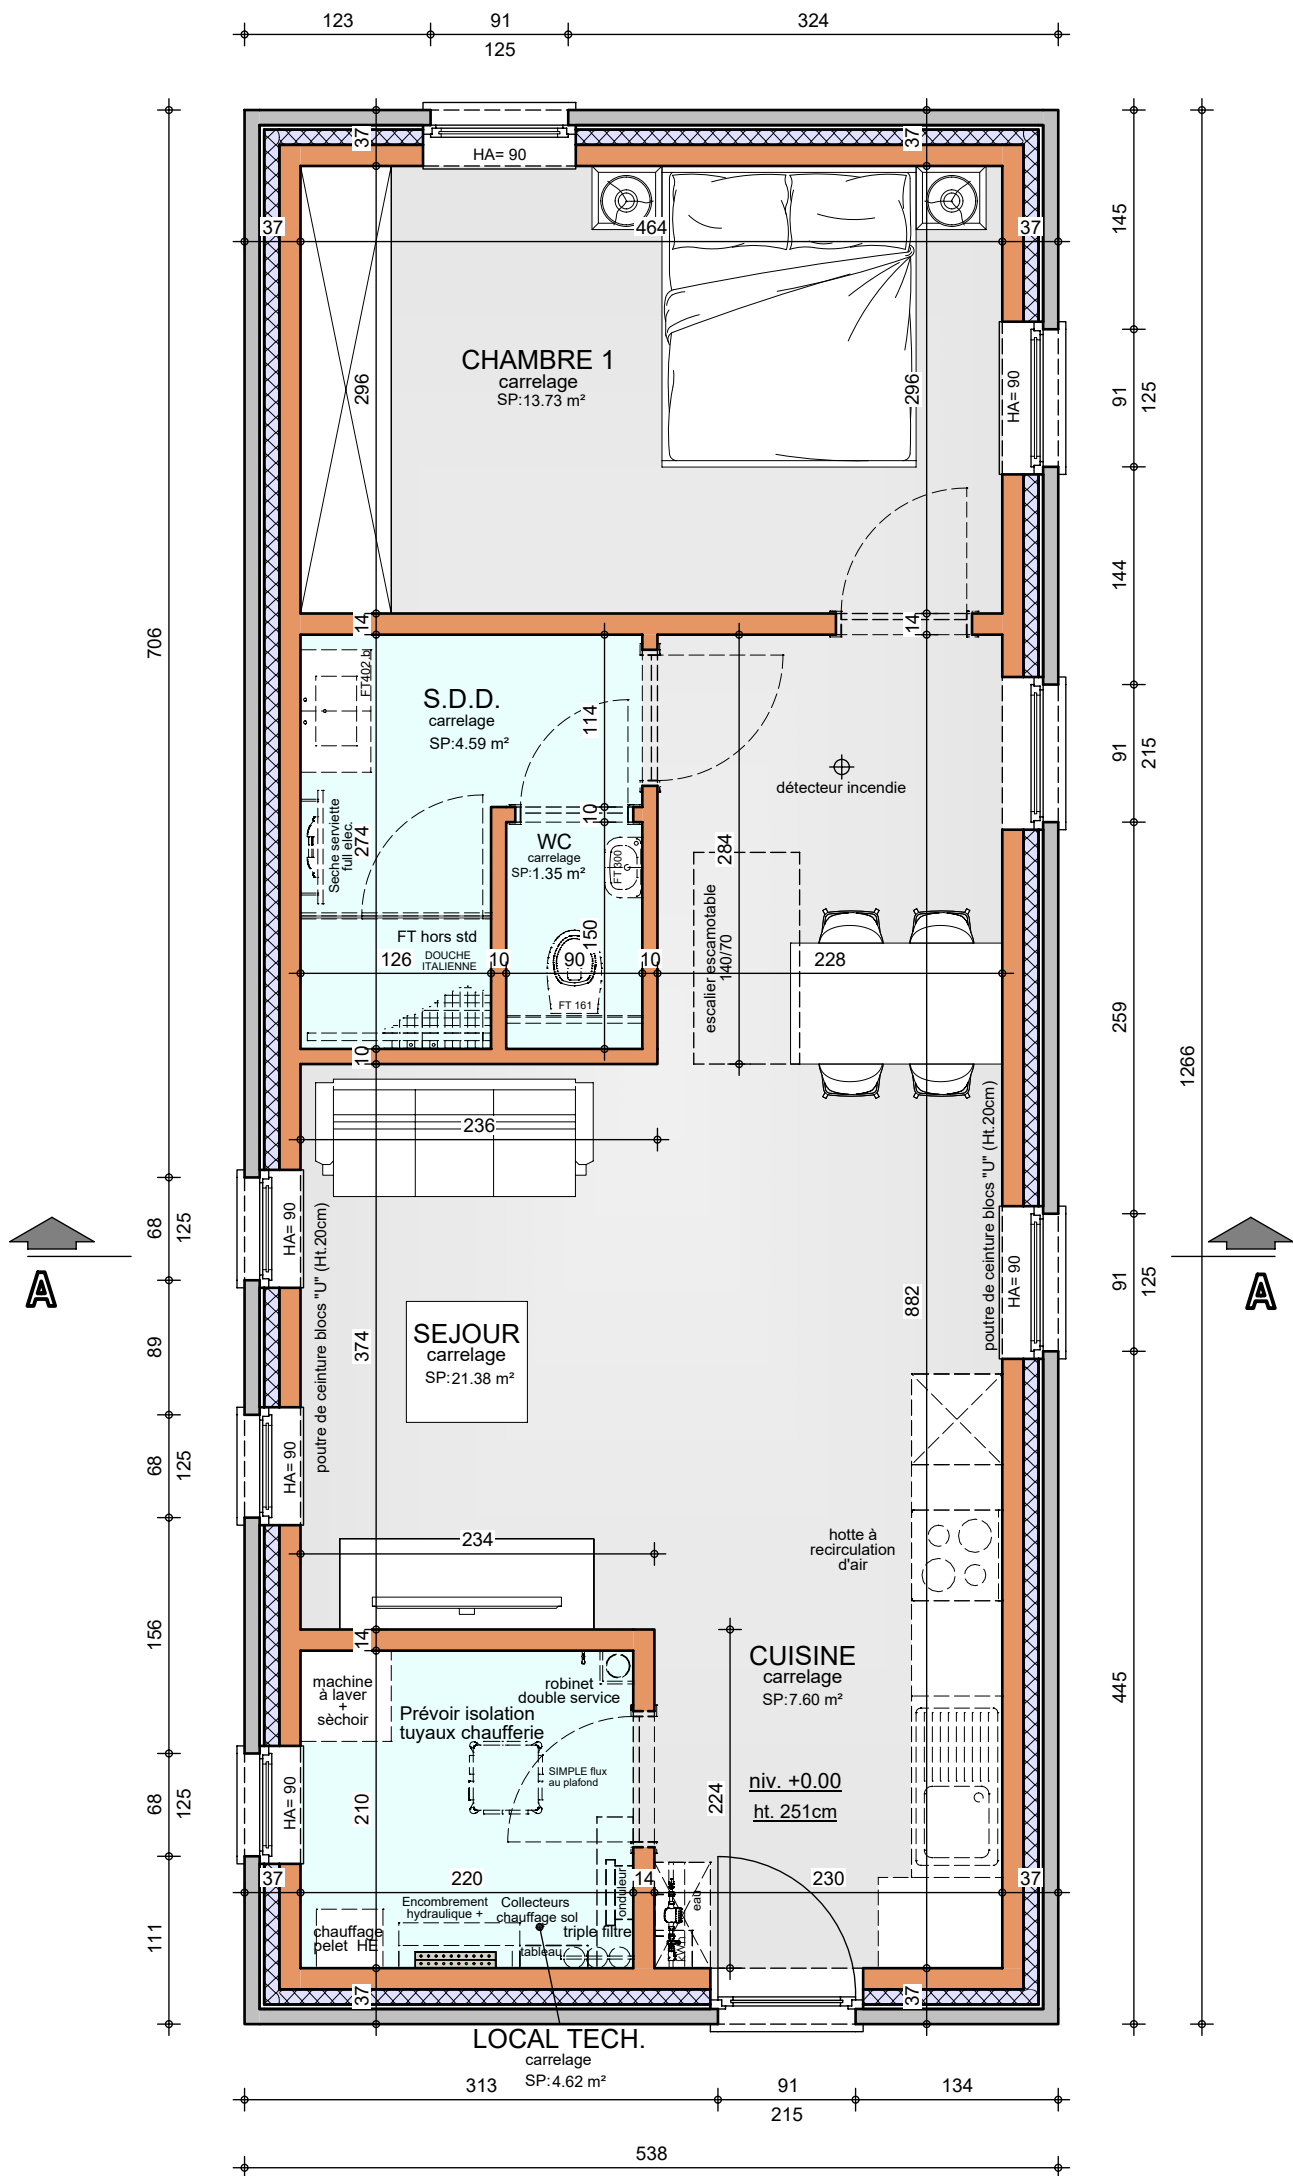

La brique est posée en débord (vers l'extérieur) de 1cm par rapport au radier terrain plein.

Construction en gros-oeuvre


Le présent projet reste la propriété de la S.A. THOMAS & PIRON. Il est protégé par la législation en matière de création et ne peut en aucun cas faire l'objet d'une copie même partielle sans l'autorisation de l'auteur.

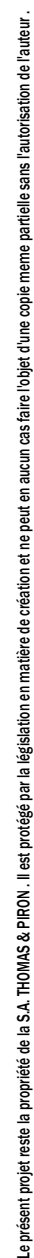

AP-260147-01-DEVALCK-HERO-LASA	
Date :	17/03/2026
Echelle :	1/50

Mme DEVALCK

Projet de construction d'une habitation à BASSILY

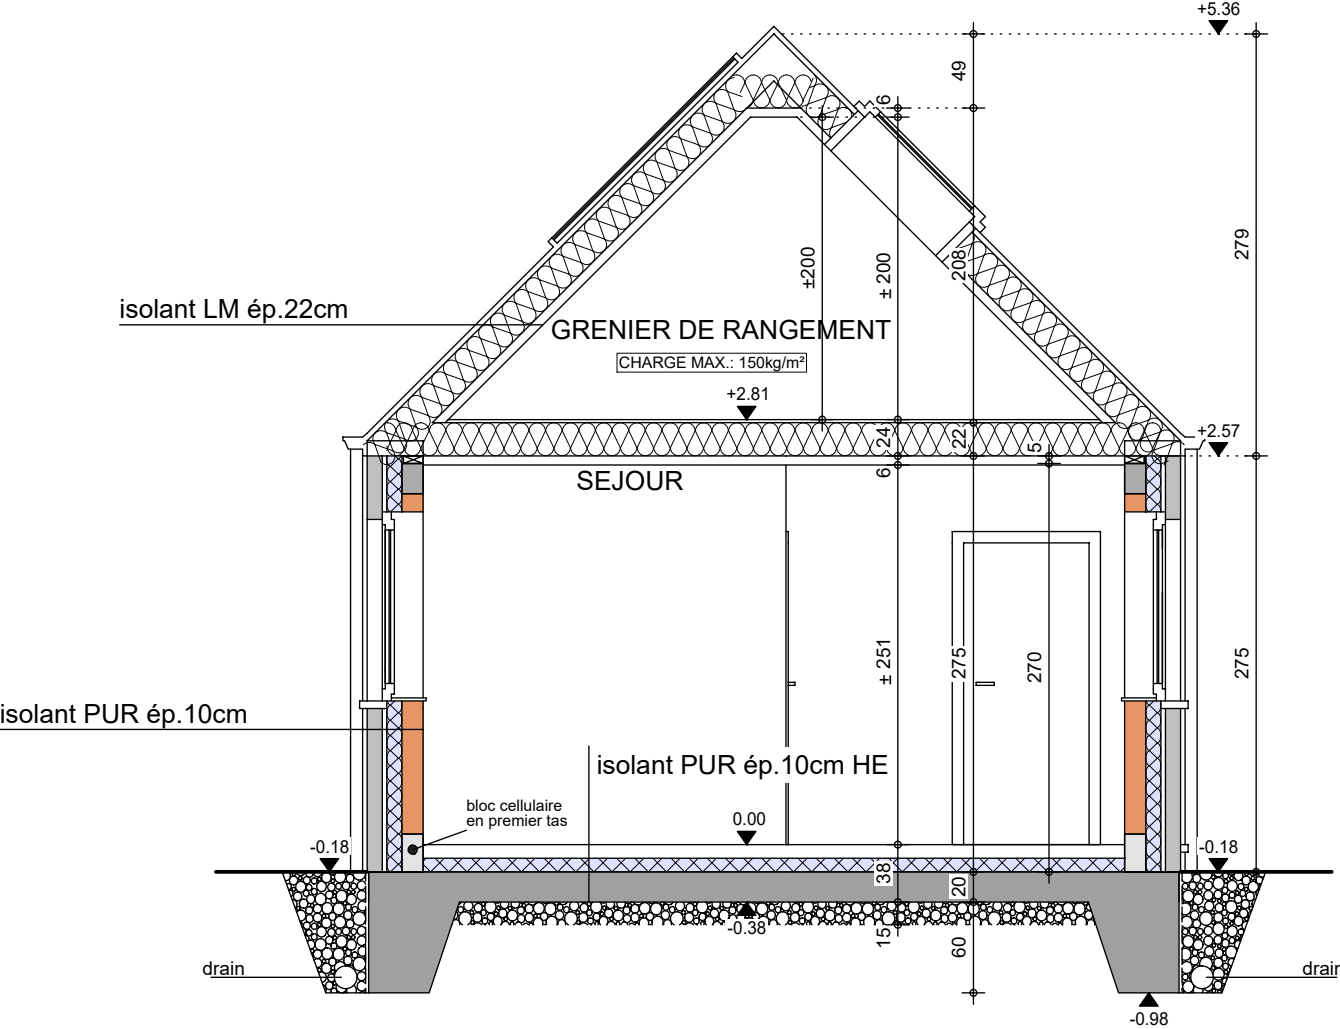

COUPE AA

AP-260147-01-DEVALCK-HERO-LASA
Date : 17/03/2026
Echelle : 1/50



Mme DEVALCK

Projet de construction d'une habitation à BASSILY

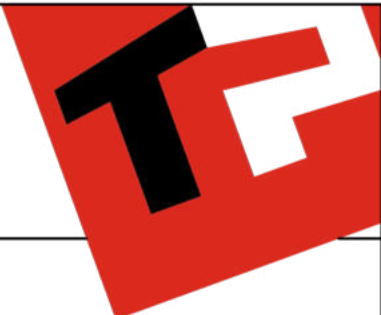


Image à titre d'illustration, non contractuelle.



FACADE AVANT

AP-260147-01-DEVALCK-HERO-LASA	
Date :	17/03/2026
Echelle :	

Le présent projet reste la propriété de la S.A. THOMAS & PIRON . Il est protégé par la législation en matière de création et ne peut en aucun cas faire l'objet d'une copie même partielle sans l'autorisation de l'auteur .

Mme DEVALCK

Projet de construction d'une habitation à BASSILY

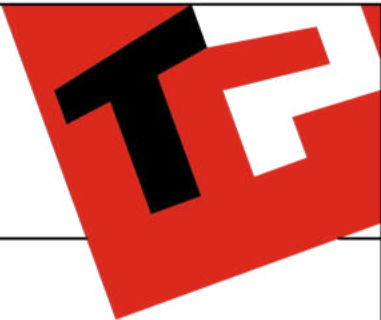


Image à titre d'illustration, non contractuelle.



FACADE ARRIERE

AP-260147-01-DEVALCK-HERO-LASA	
Date :	17/03/2026
Echelle :	

Le présent projet reste la propriété de la S.A. THOMAS & PIRON . Il est protégé par la législation en matière de création et ne peut en aucun cas faire l'objet d'une copie même partielle sans l'autorisation de l'auteur .

Mme DEVALCK

Projet de construction d'une habitation à BASSILY

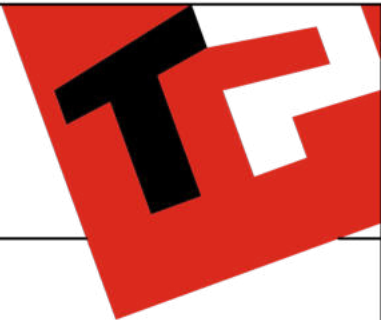


Image à titre d'illustration, non contractuelle.



FACADE DROITE

AP-260147-01-DEVALCK-HERO-LASA	
Date :	17/03/2026
Echelle :	

Le présent projet reste la propriété de la S.A. THOMAS & PIRON. Il est protégé par la législation en matière de création et ne peut en aucun cas faire l'objet d'une copie même partielle sans l'autorisation de l'auteur.

Mme DEVALCK

Projet de construction d'une habitation à BASSILY

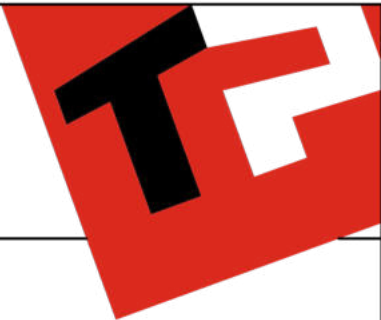


Image à titre d'illustration, non contractuelle.



FACADE GAUCHE

AP-260147-01-DEVALCK-HERO-LASA	
Date :	17/03/2026
Echelle :	

Le présent projet reste la propriété de la S.A. THOMAS & PIRON . Il est protégé par la législation en matière de création et ne peut en aucun cas faire l'objet d'une copie même partielle sans l'autorisation de l'auteur .