

Mr & Mme DEVOGELAERE - EL AROUD

Projet de construction d'une habitation à Chaumont (Vaux-sur-Sure)



Le présent projet reste la propriété de la S.A. THOMAS & PIRON. Il est protégé par la législation en matière de création et ne peut en aucun cas faire l'objet d'une copie même partielle sans l'autorisation de l'auteur.



PERSPECTIVE

AP-260149-01-DEVOGELAERE-VLG-MAEM

Date : 18/03/2026

Echelle :

Mr & Mme DEVOGELAERE - EL AROUD

Projet de construction d'une habitation à Chaumont (Vaux-sur-Sure)



Le présent projet reste la propriété de la S.A. THOMAS & PIRON. Il est protégé par la législation en matière de création et ne peut en aucun cas faire l'objet d'une copie même partielle sans l'autorisation de l'auteur.



PERSPECTIVE

AP-260149-01-DEVOGELAERE-VLG-MAEM	
Date :	18/03/2026
Echelle :	


Mr & Mme DEVOGELAERE - EL AROUD

Projet de construction d'une habitation à Chaumont (Vaux-sur-Sure)



sect. E n°499L
lot 2

sect. E n°499N
lot 4

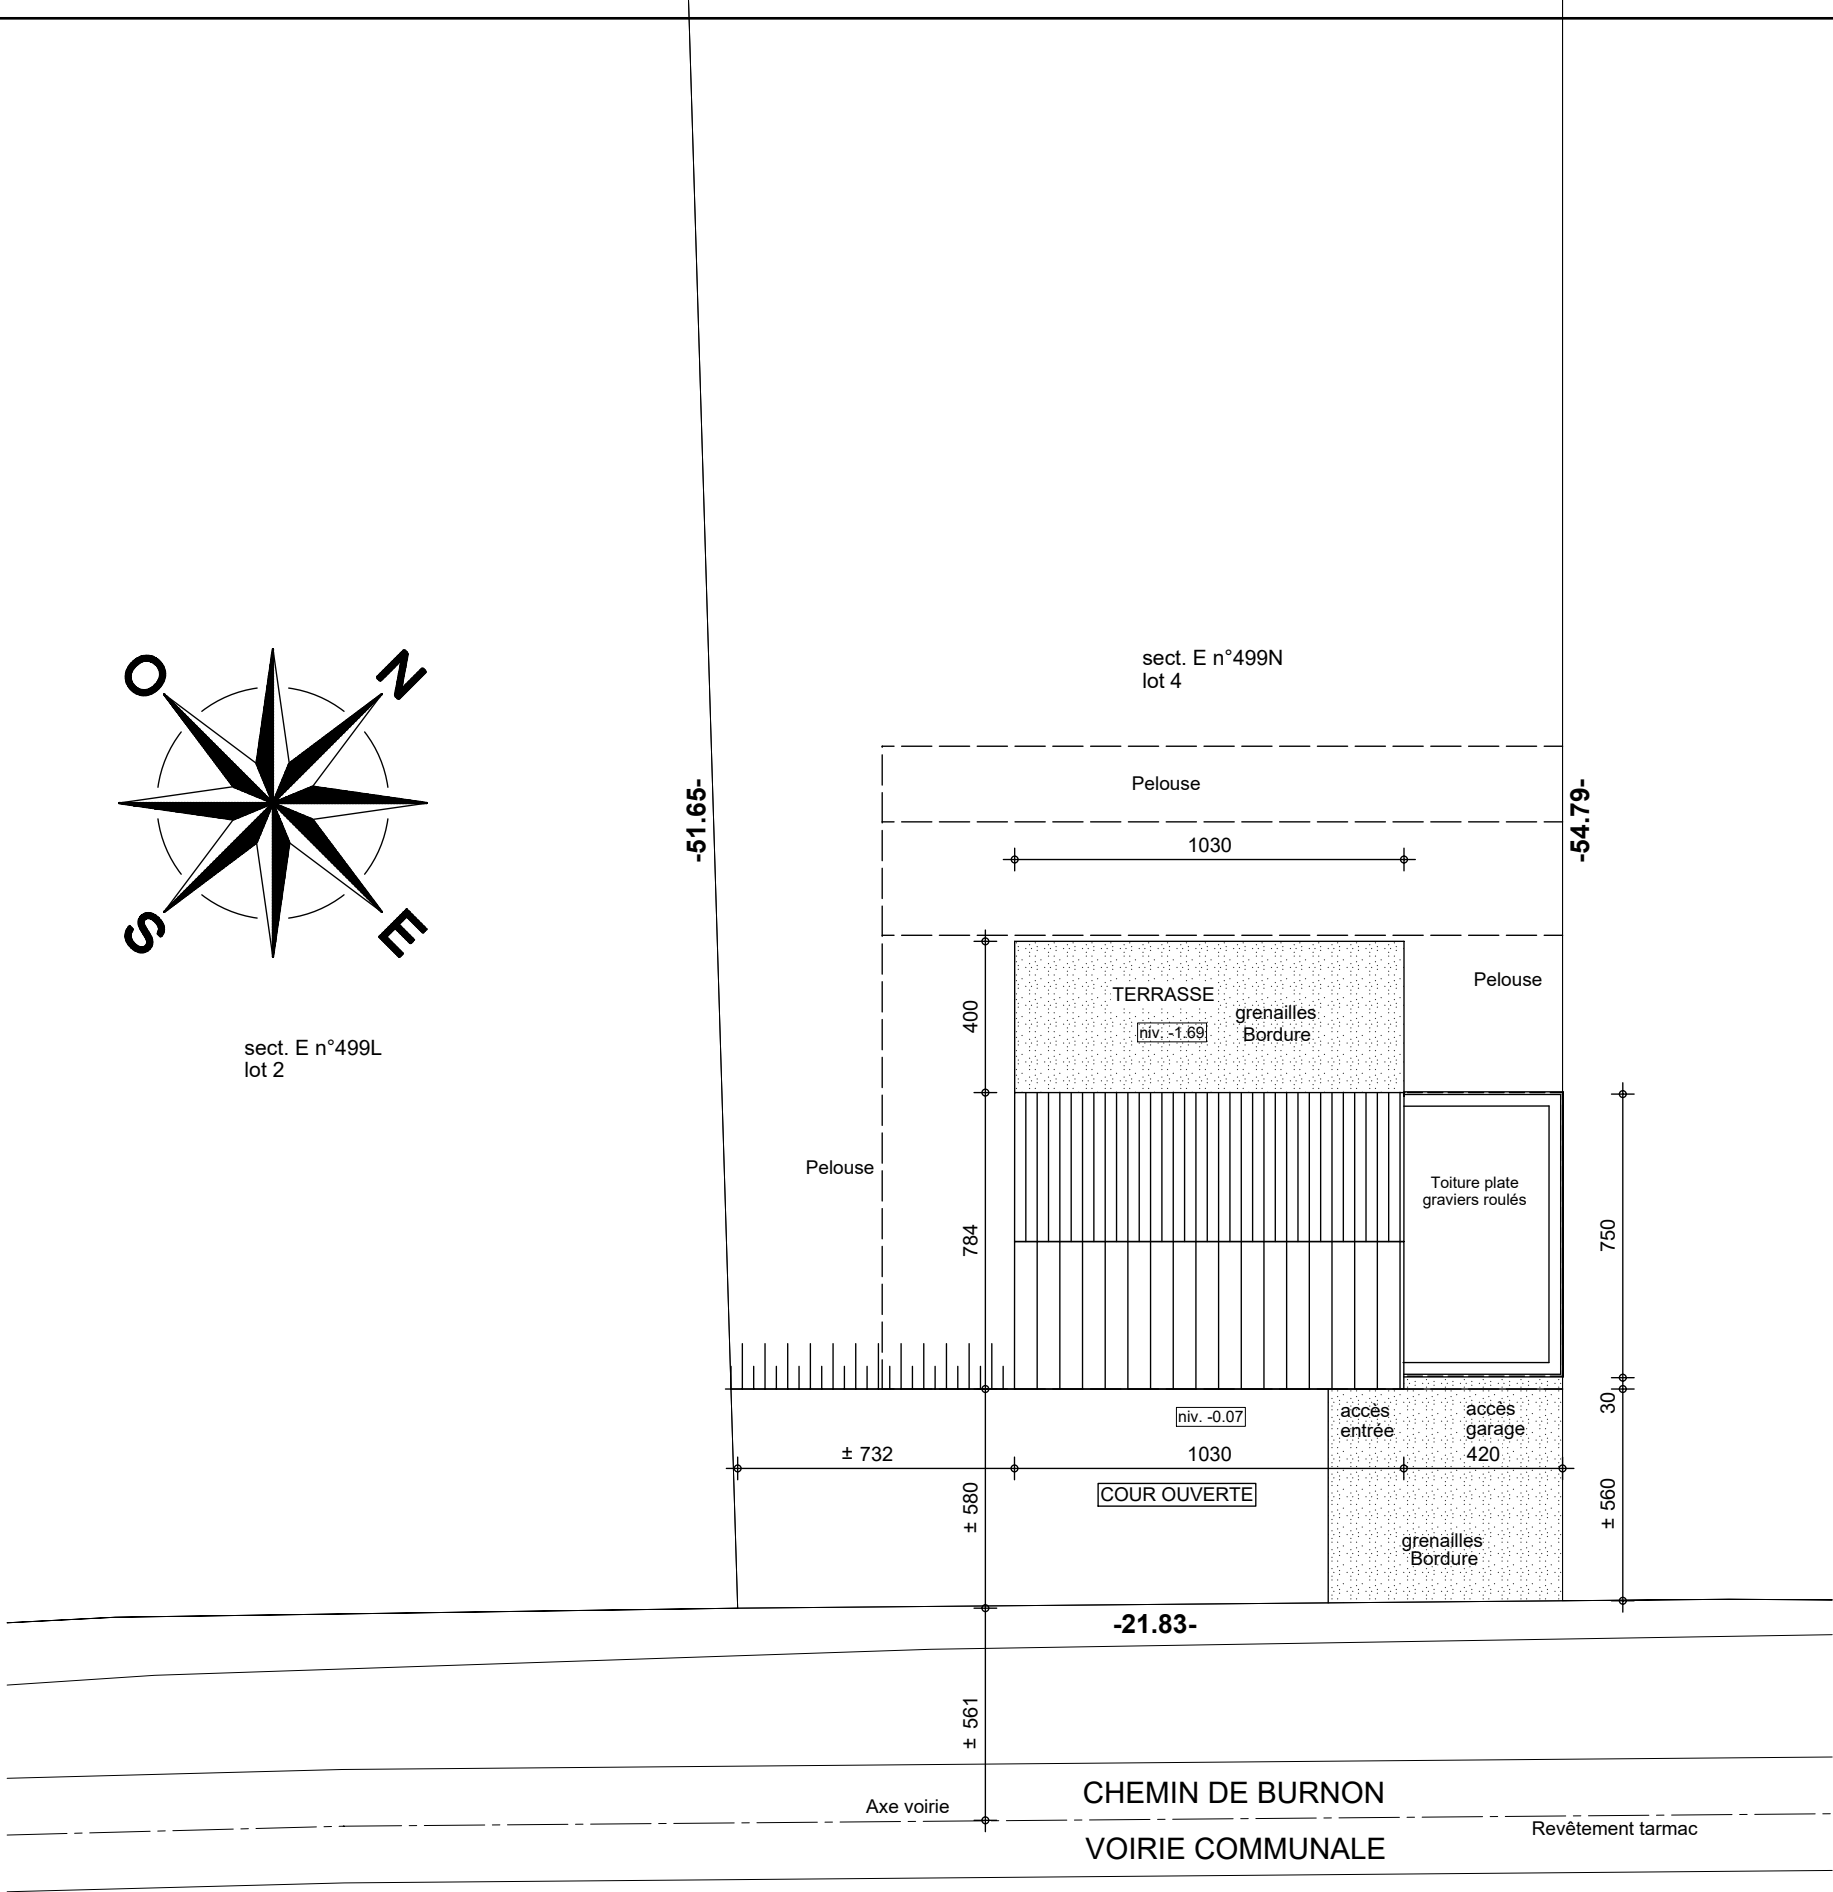

IMPLANTATION

AP-260149-01-DEVOGELAERE-VLG-MAEM


Date : 18/03/2026

Echelle : 1/200



Mr & Mme DEVOGELAERE - EL AROUD

Projet de construction d'une habitation à Chaumont (Vaux-sur-Sure)

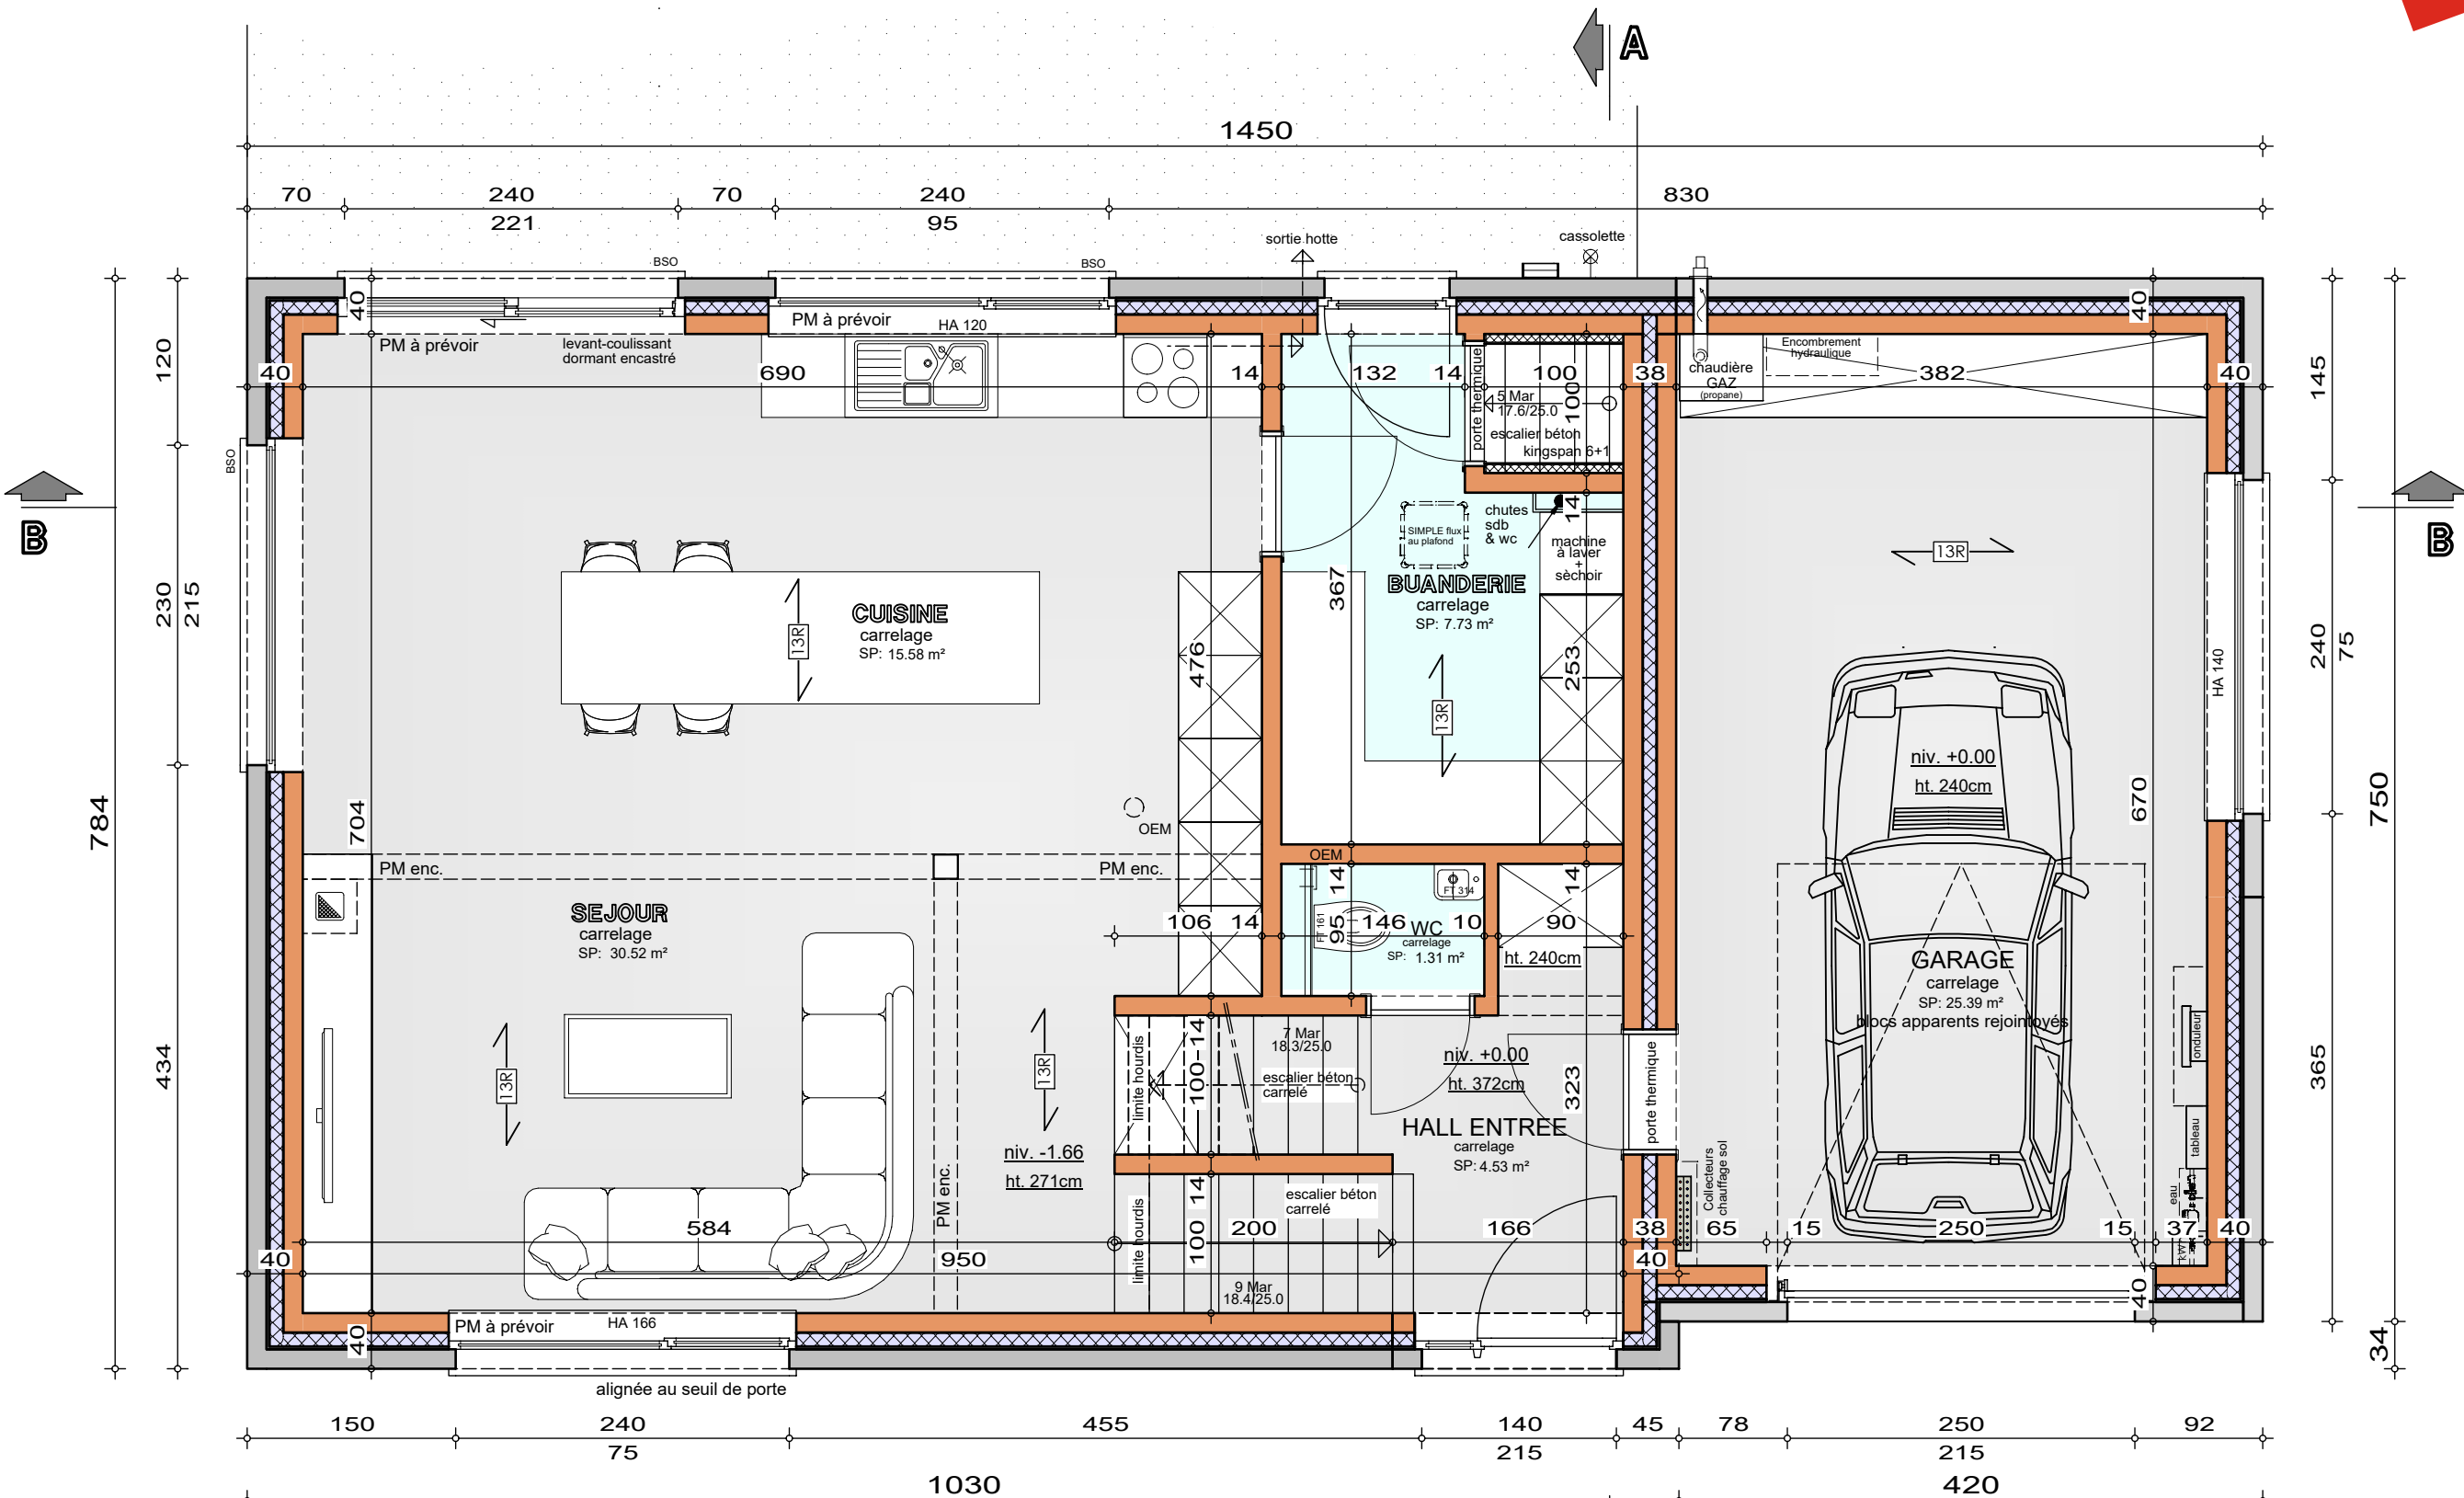

Système de chauffage :
Chauffage sol sur tout le niveau (sauf garage)

REZ-DE-CHAUSSEE


AP-260149-01-DEVOGELAERE-VLG-MAEM
Date : 18/03/2026
Echelle : 1/50



Le présent projet reste la propriété de la S.A. THOMAS & PIRON. Il est protégé par la législation en matière de création et ne peut en aucun cas faire l'objet d'une copie même partielle sans l'autorisation de l'auteur.

Mr & Mme DEVOGELAERE - EL AROUD

Projet de construction d'une habitation à Chaumont (Vaux-sur-Sure)

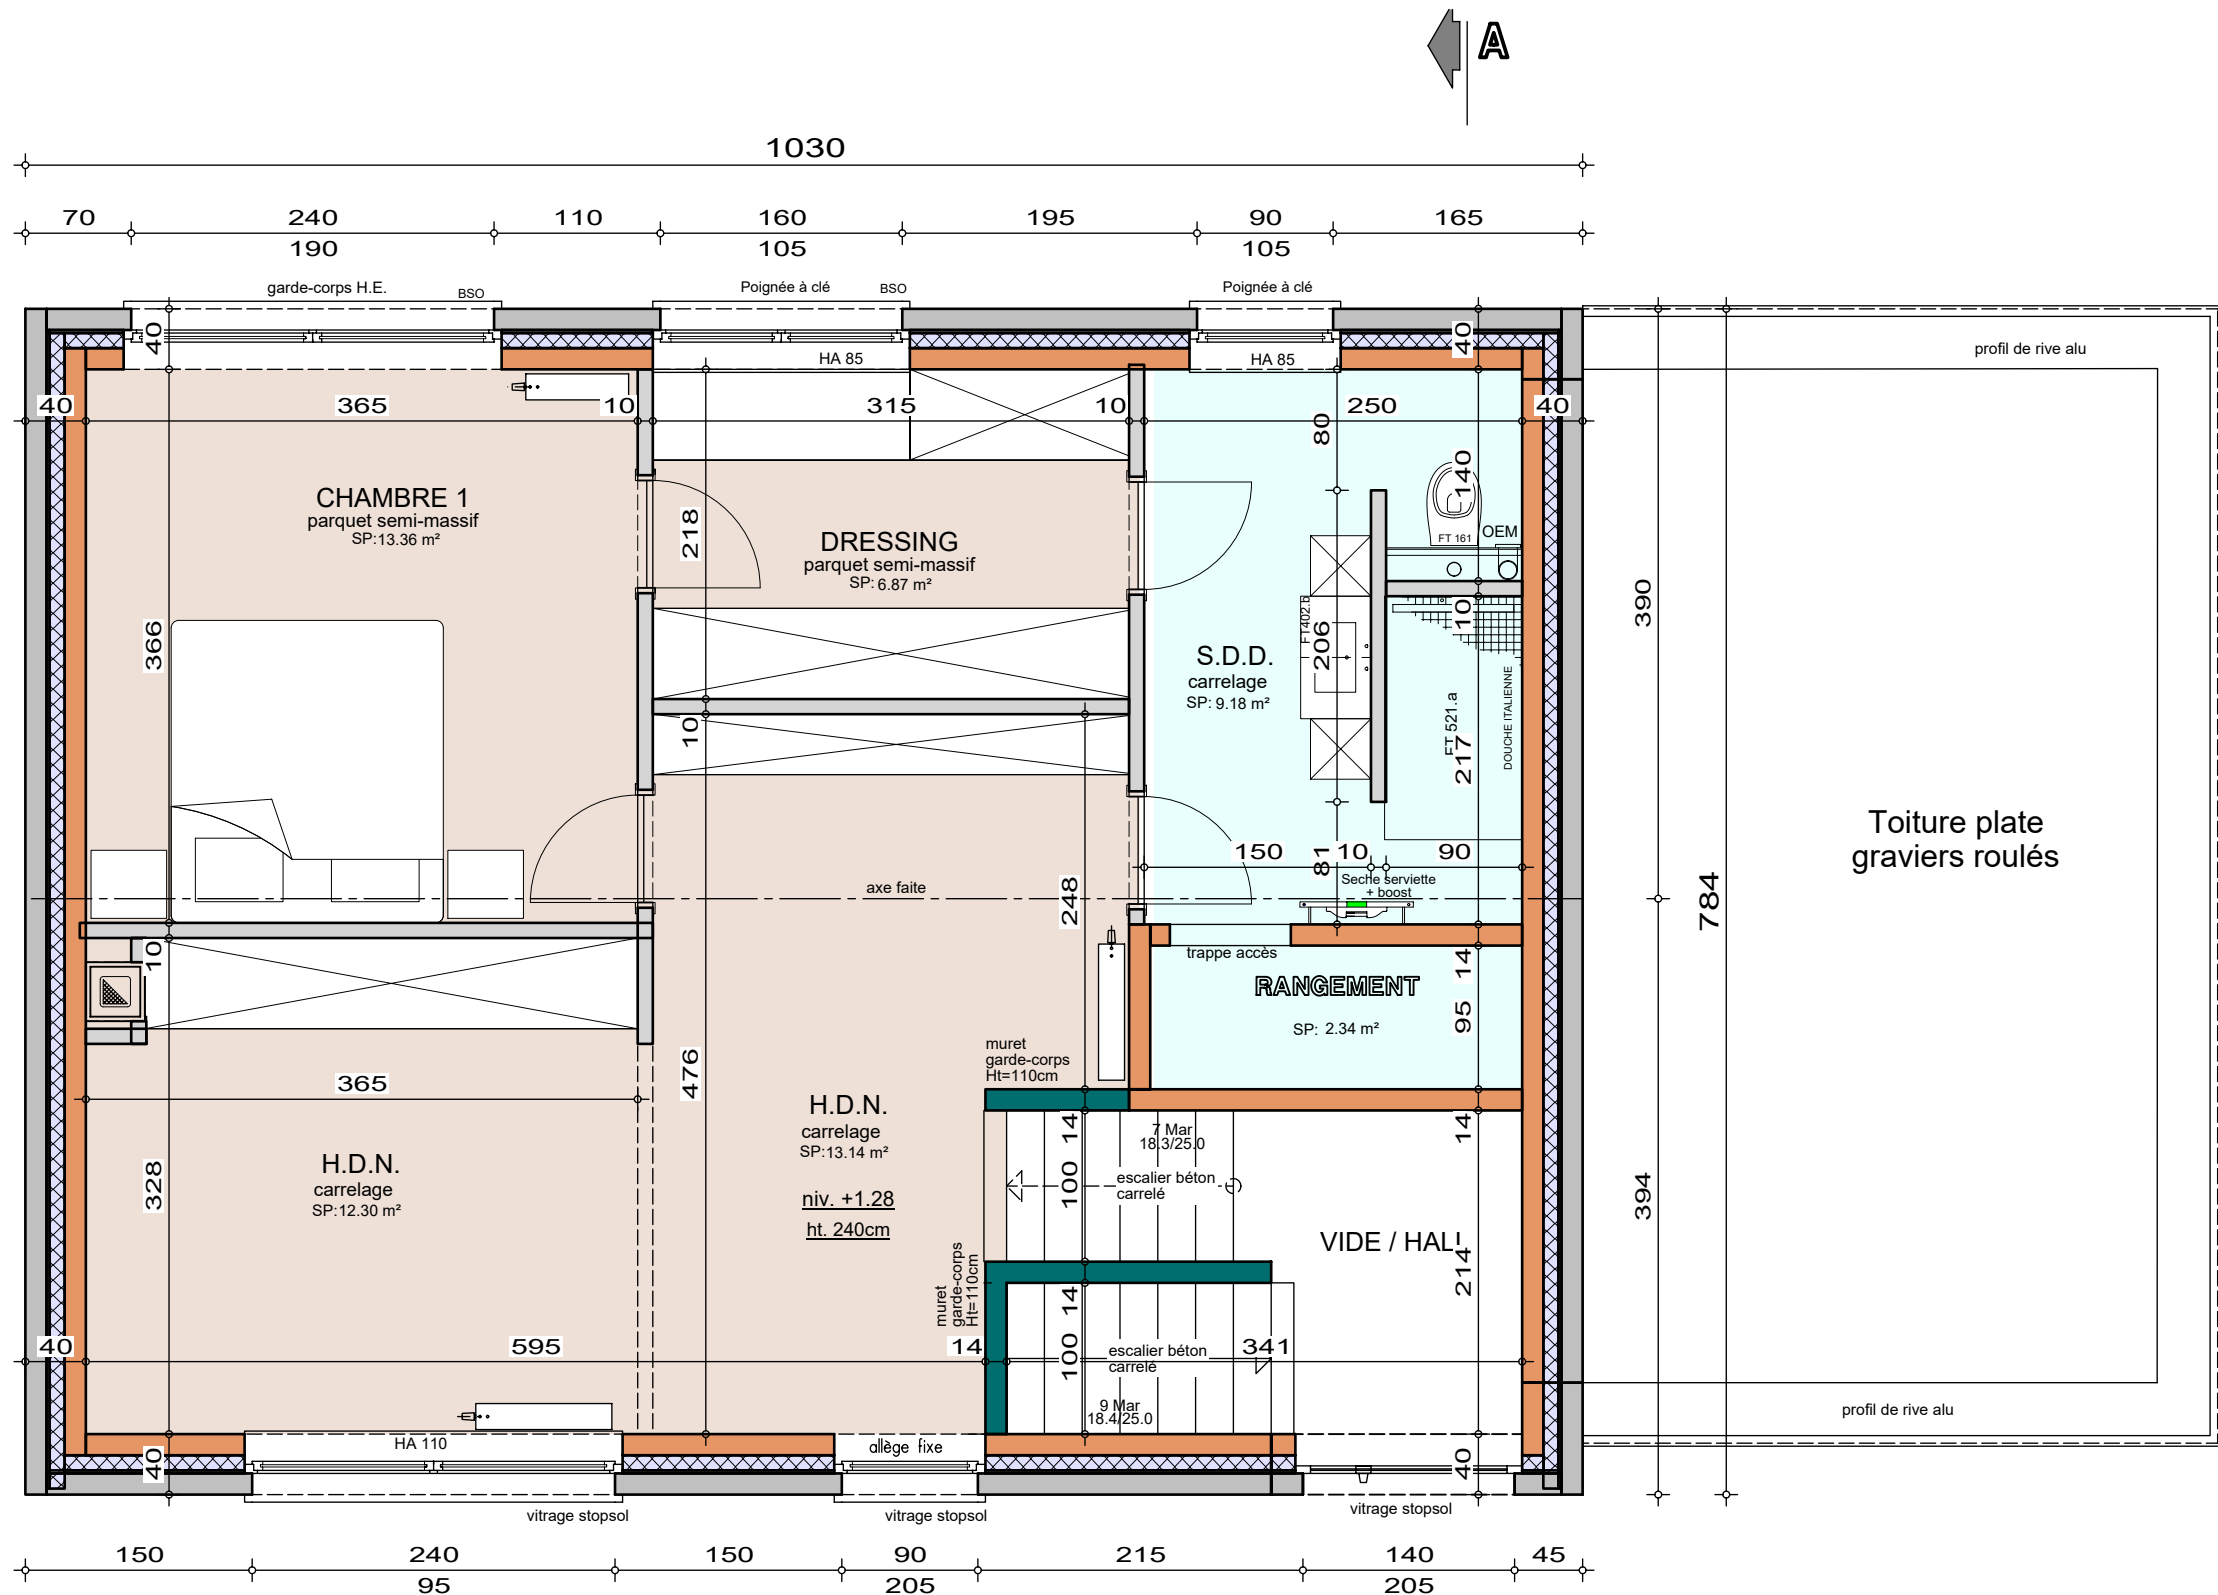

Vu la pose d'un pare-vapeur,
il ne sera pas possible d'intégrer
des spots encastrés
sans réalisation d'un faux-plafond

ETAGE


AP-260149-01-DEVOGELAERE-VLG-MAEM

Date : 18/03/2026

Echelle : 1/50

Mr & Mme DEVOGELAERE - EL AROUD

Projet de construction d'une habitation à Chaumont (Vaux-sur-Sure)

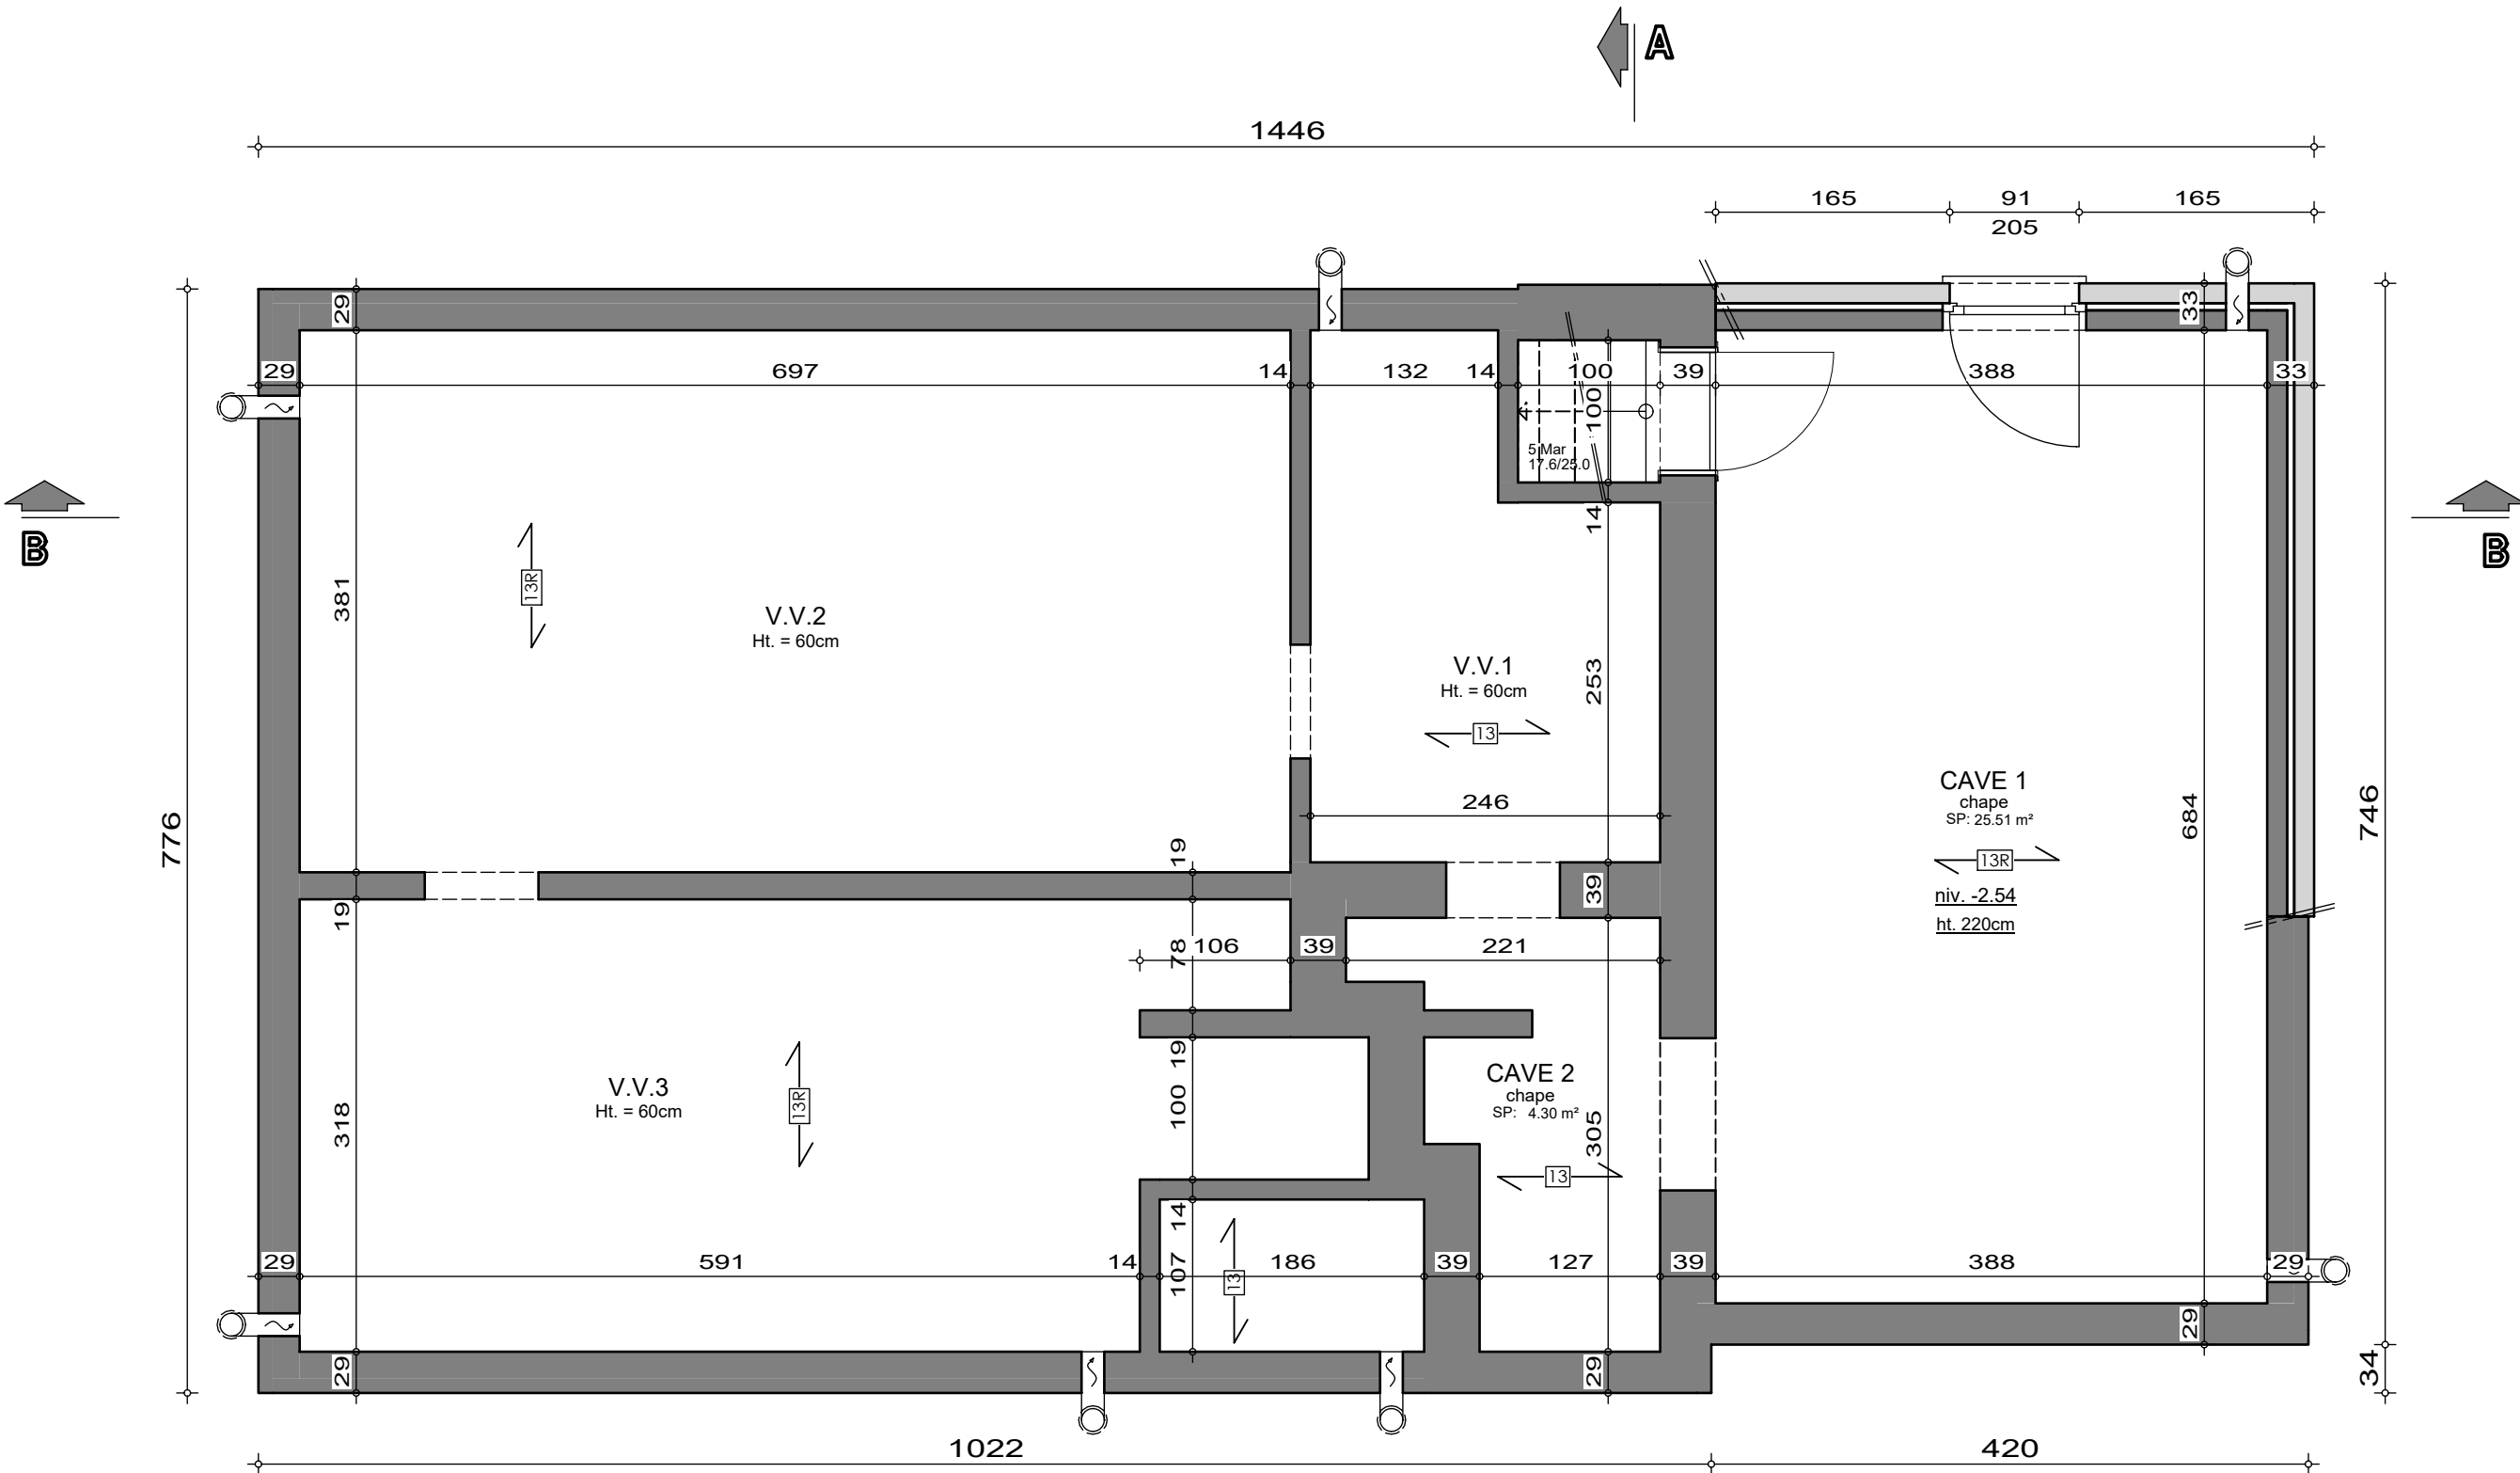

SOUS-SOL

AP-260149-01-DEVOGELAERE-VLG-MAEM

Date : 18/03/2026


Echelle : 1/50



Le présent projet reste la propriété de la S.A. THOMAS & PIRON. Il est protégé par la législation en matière de création et ne peut en aucun cas faire l'objet d'une copie même partielle sans l'autorisation de l'auteur.

Mr & Mme DEVOGELAERE - EL AROUD

Projet de construction d'une habitation à Chaumont (Vaux-sur-Sure)

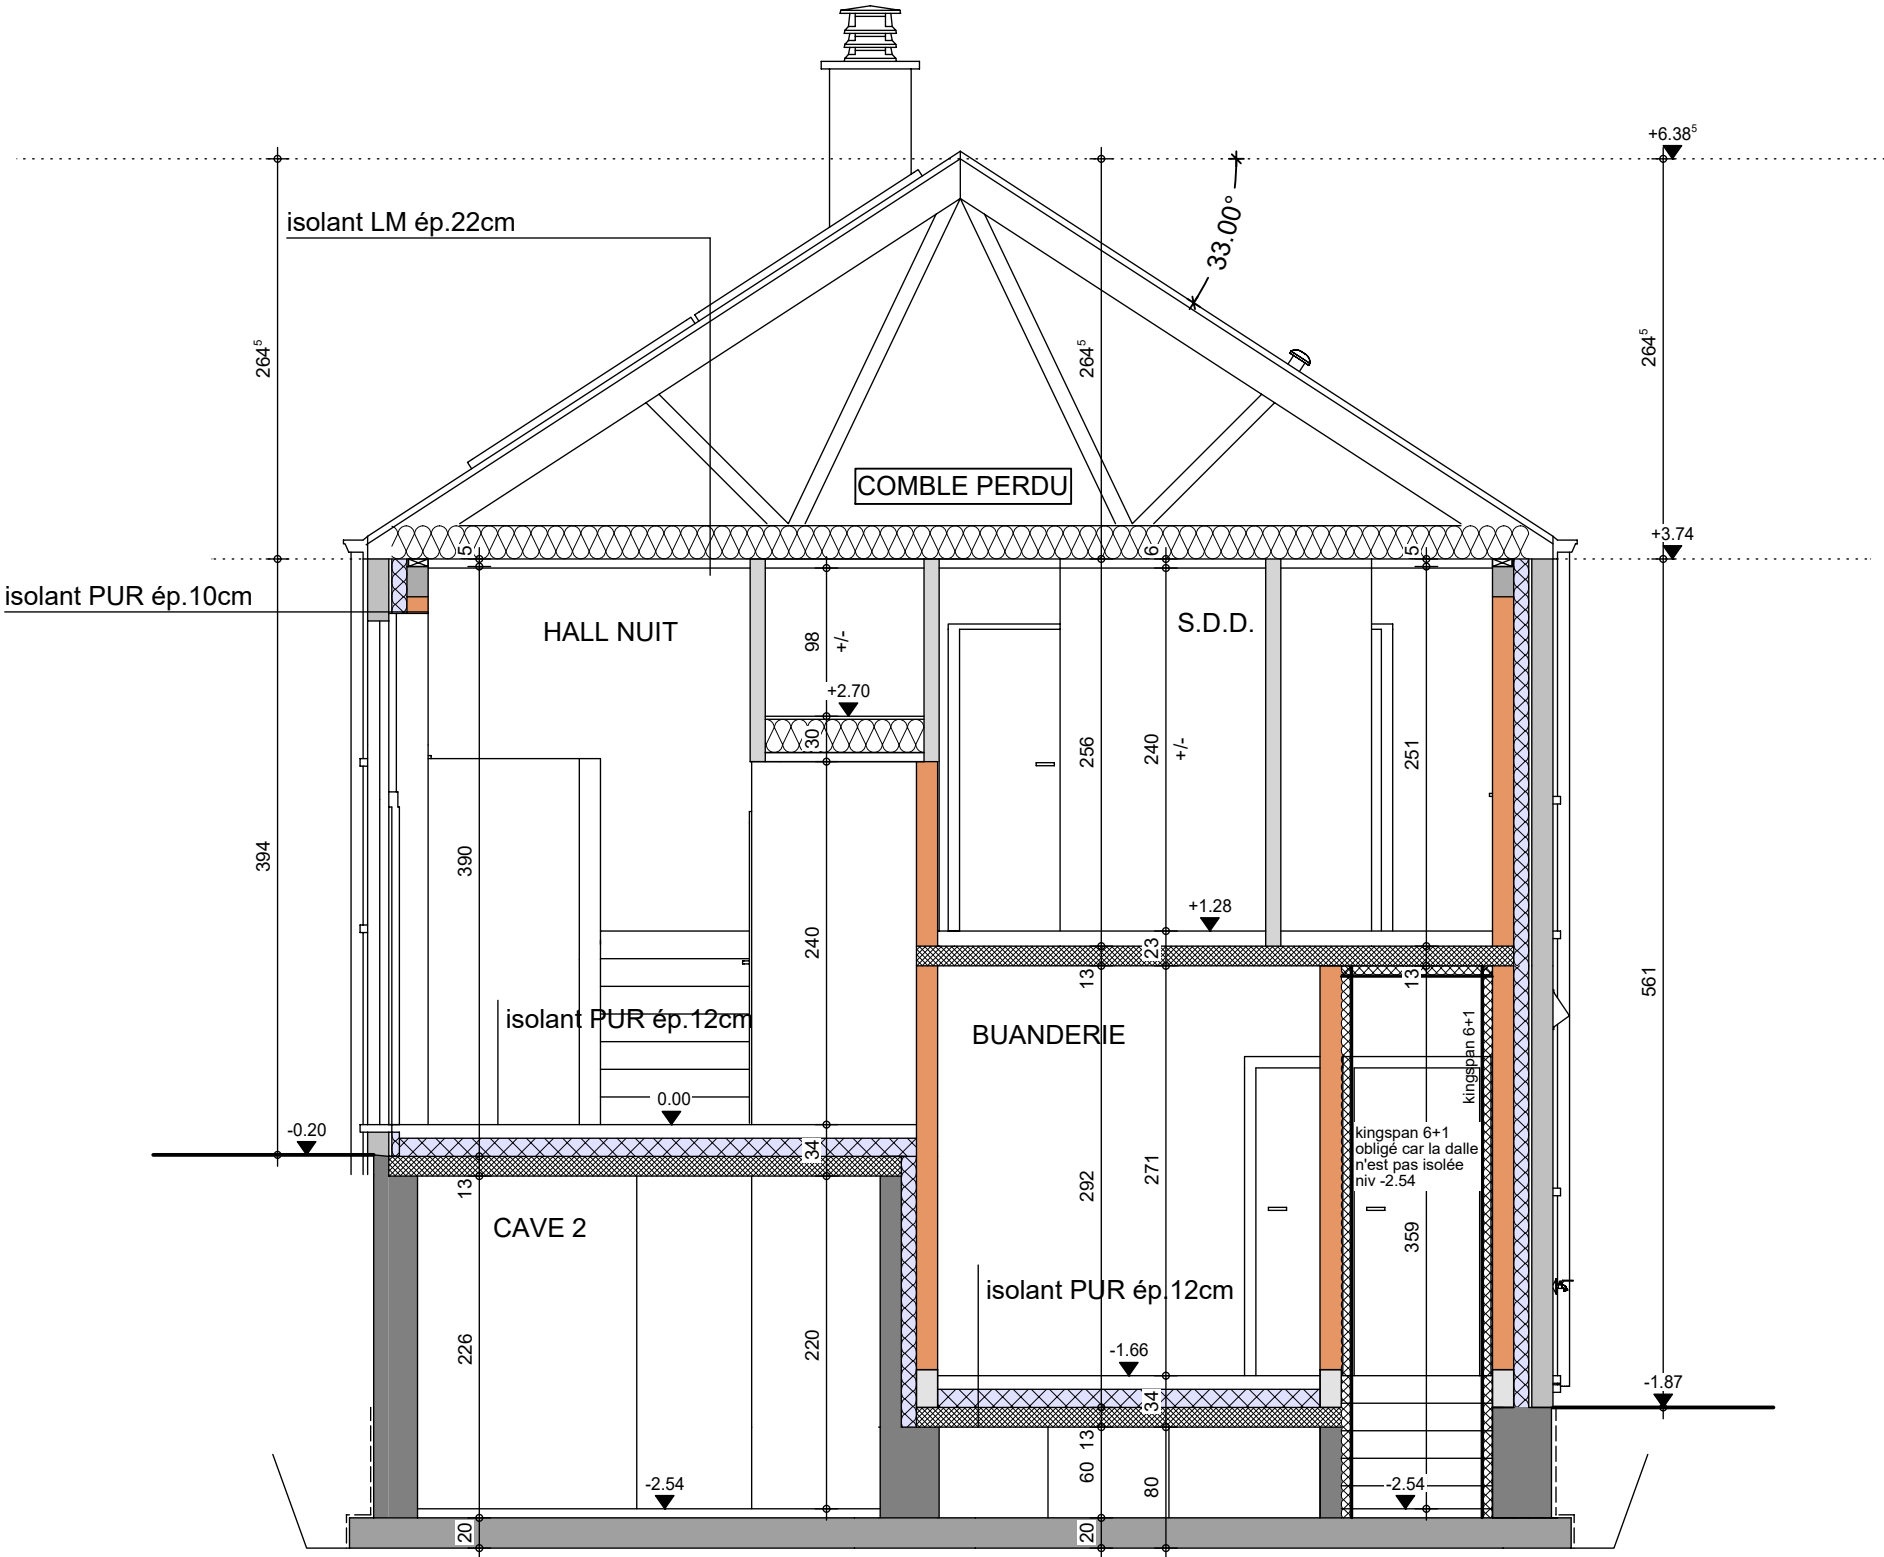

COUPE AA


AP-260149-01-DEVOGELAERE-VLG-MAEM	
Date :	18/03/2026
Echelle :	1/50



Le présent projet reste la propriété de la S.A. THOMAS & PIRON. Il est protégé par la législation en matière de création et ne peut en aucun cas faire l'objet d'une copie même partielle sans l'autorisation de l'auteur.

Mr & Mme DEVOGELAERE - EL AROUD

Projet de construction d'une habitation à Chaumont (Vaux-sur-Sure)

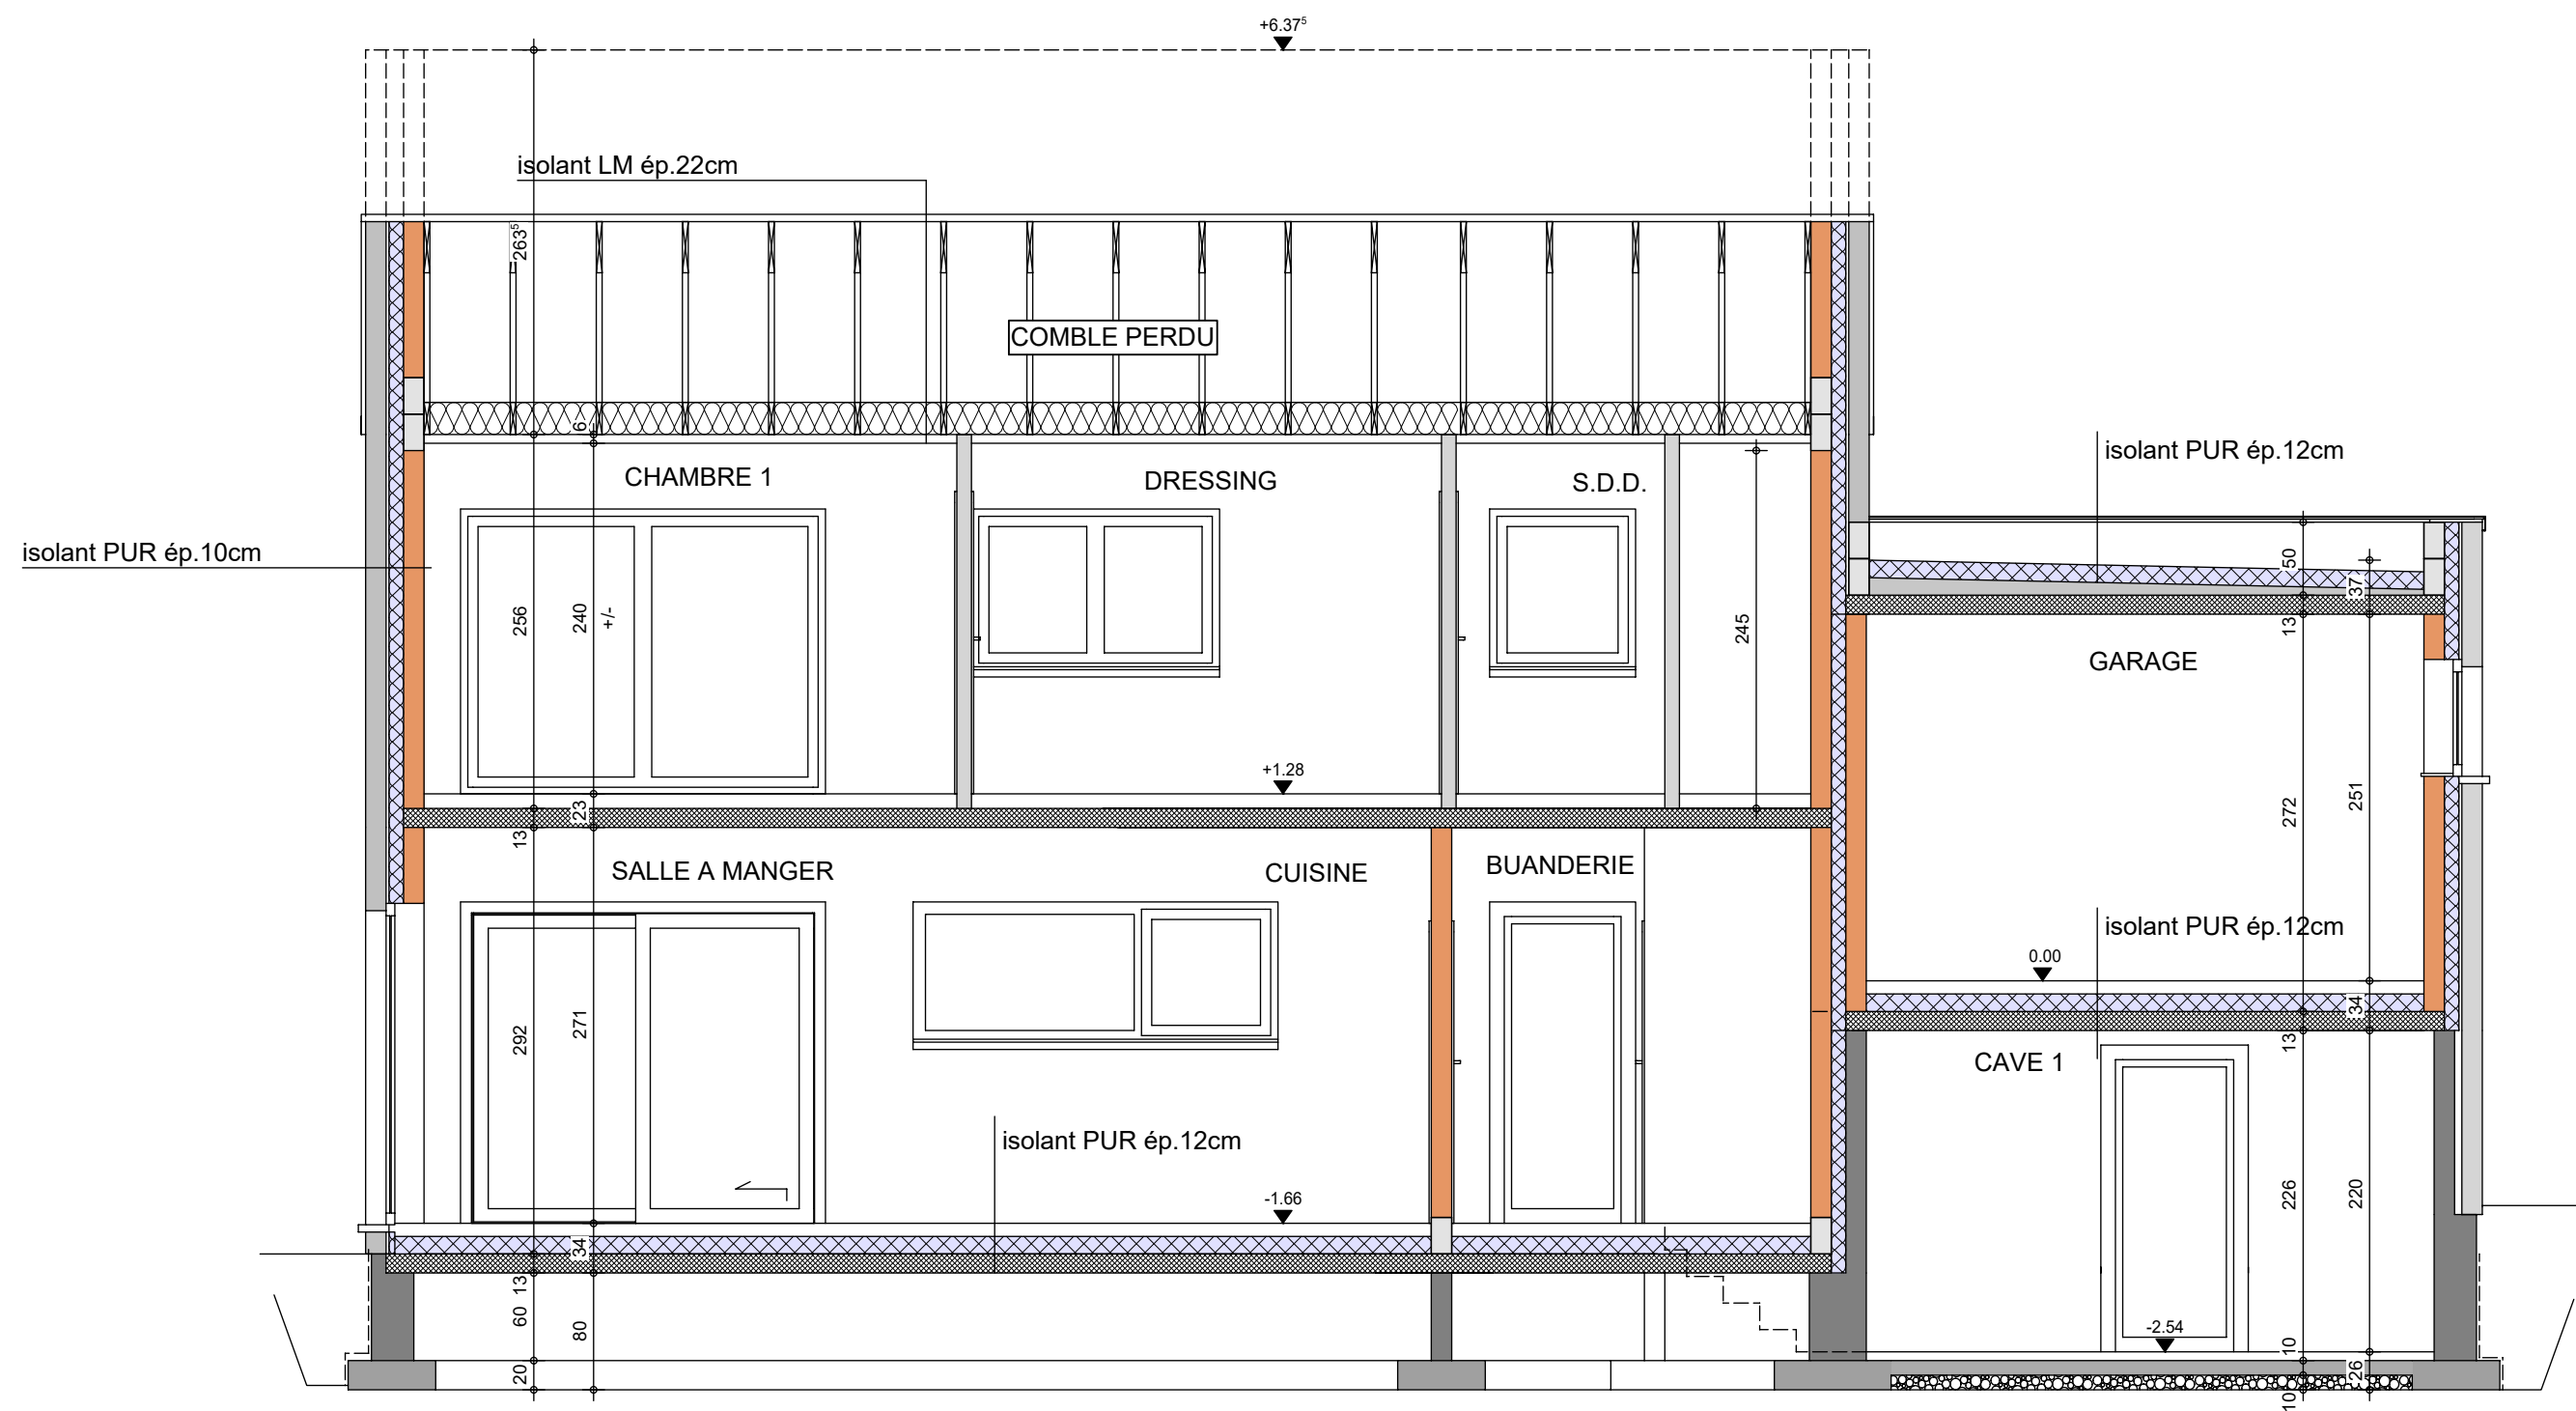


COUPE BB

AP-260149-01-DEVOGELAERE-VLG-MAEM	
Date :	18/03/2026
Echelle :	1/50

Mr & Mme DEVOGELAERE - EL AROUD

Projet de construction d'une habitation à Chaumont (Vaux-sur-Sure)

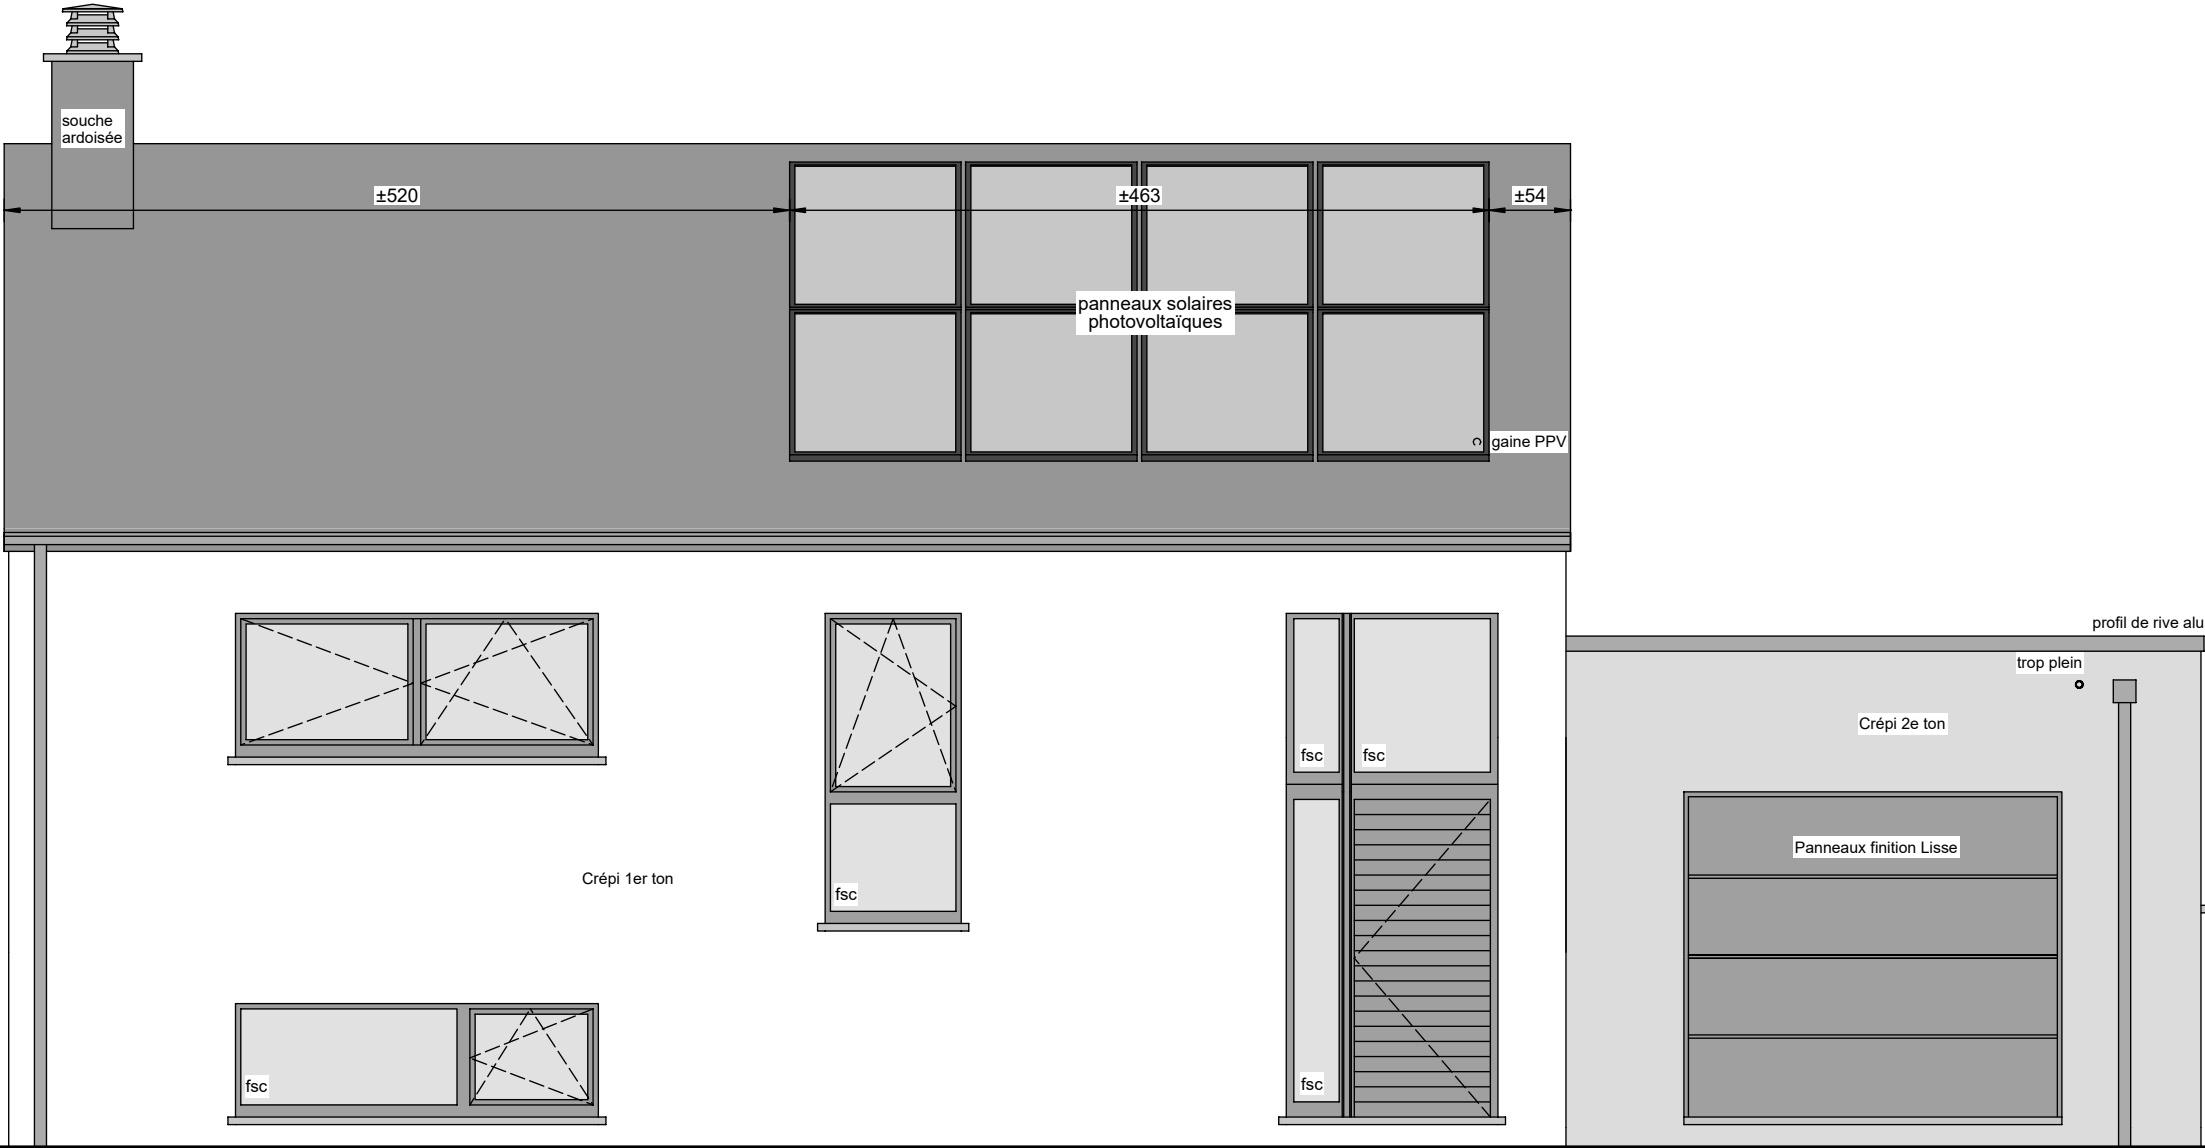

FACADE AVANT

AP-260149-01-DEVOGELAERE-VLG-MAEM


Date : 18/03/2026

Echelle : 1/50



Le présent projet reste la propriété de la S.A. THOMAS & PIRON. Il est protégé par la législation en matière de création et ne peut en aucun cas faire l'objet d'une copie même partielle sans l'autorisation de l'auteur.

Projet de construction d'une habitation à Chaumont (Vaux-sur-Sure)

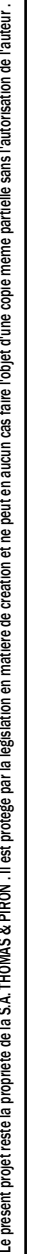

AP-260149-01-DEVOGELAERE-VLG-MAEM


Date :	18/03/2026
--------	------------

Echelle :	1/50
-----------	------



Mr & Mme DEVOGELAERE - EL AROUD

Projet de construction d'une habitation à Chaumont (Vaux-sur-Sure)

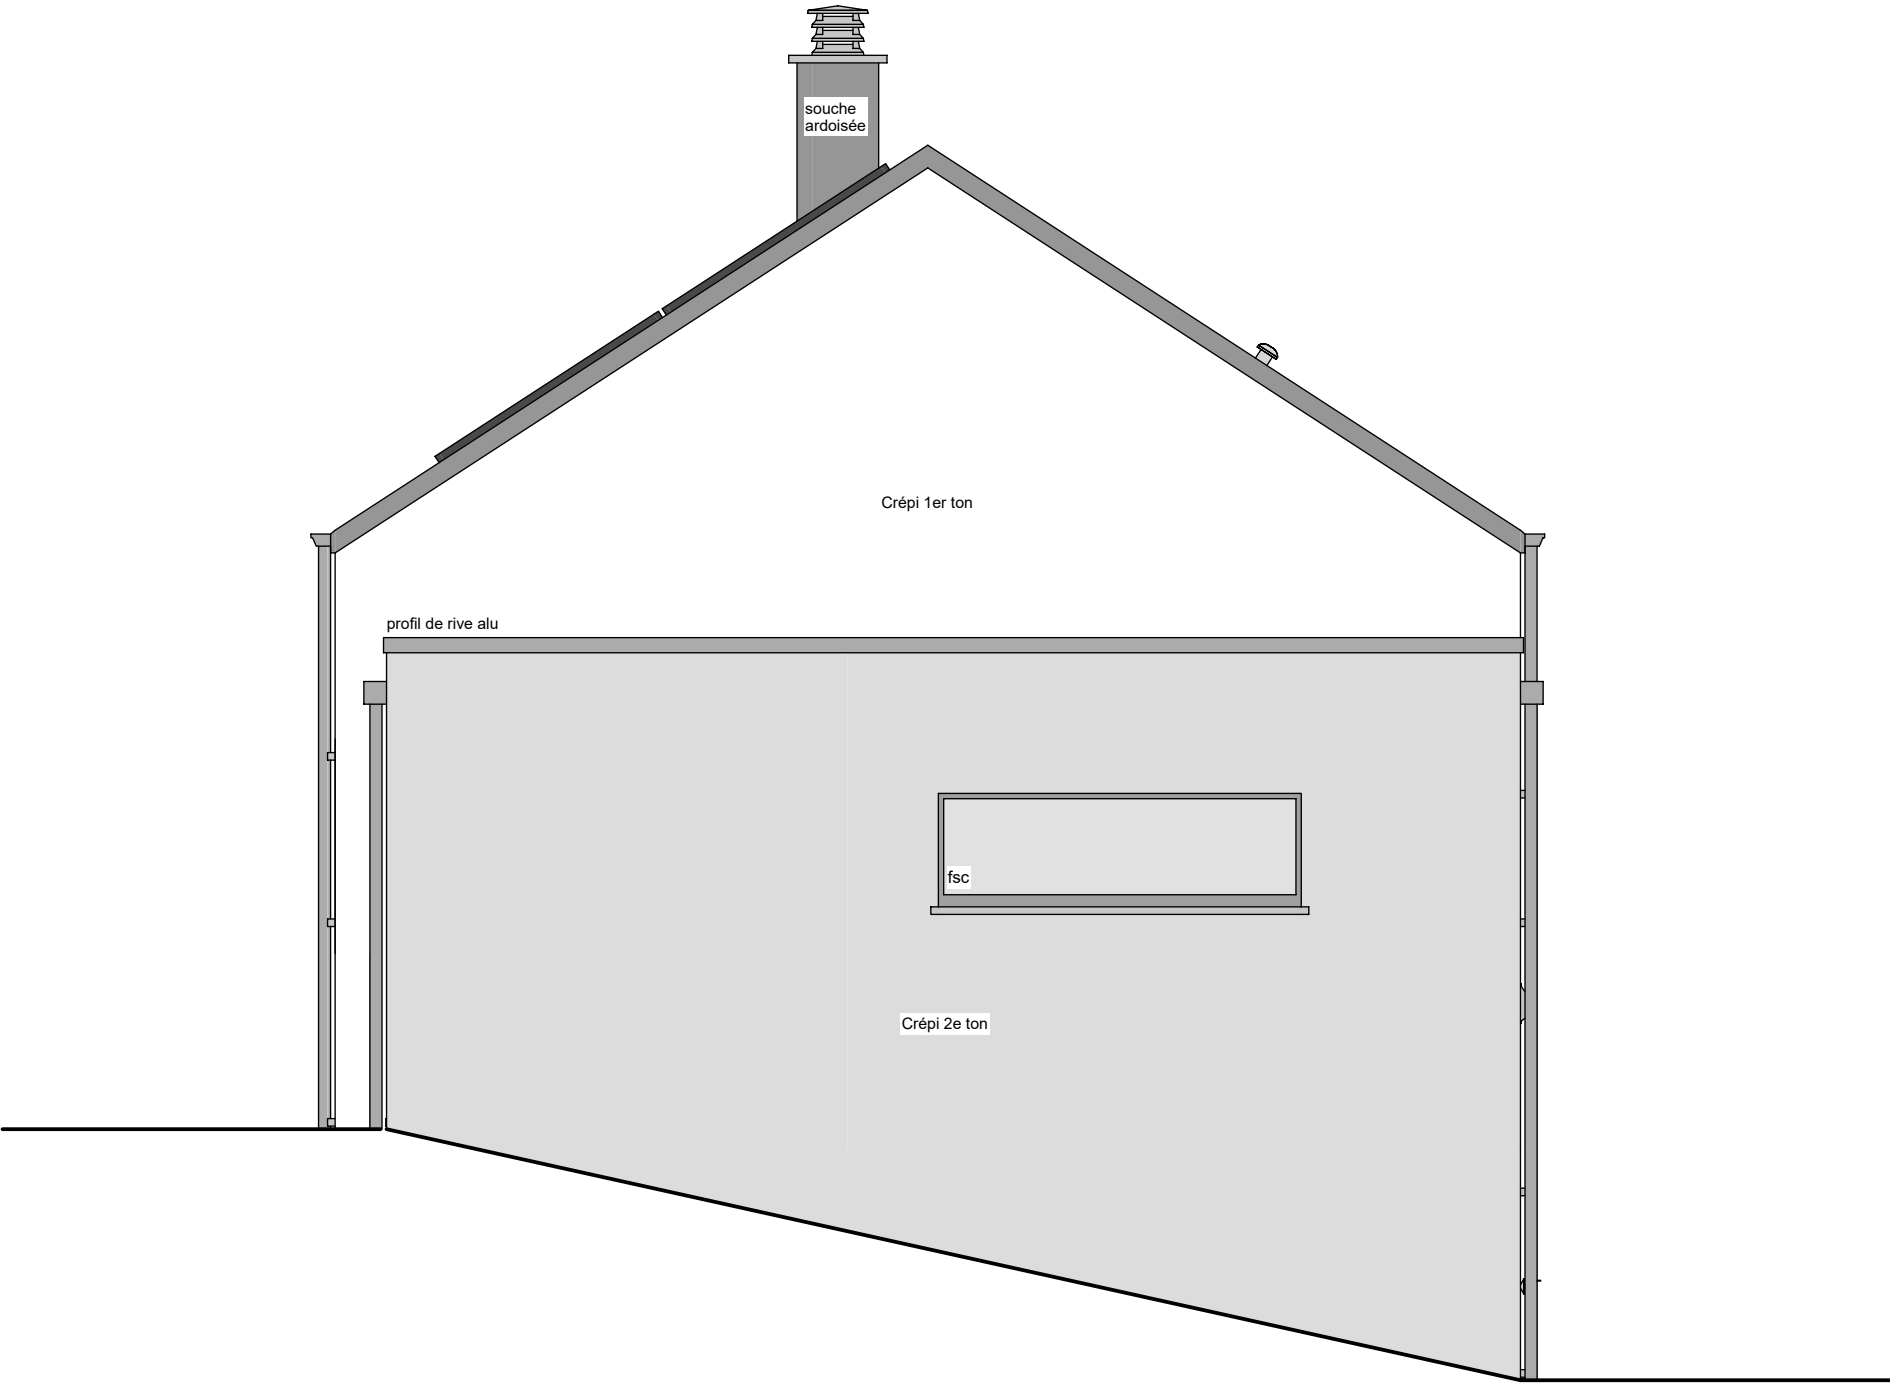

PIGNON DROIT


AP-260149-01-DEVOGELAERE-VLG-MAEM	
Date :	18/03/2026
Echelle :	1/50



Le présent projet reste la propriété de la S.A. THOMAS & PIRON. Il est protégé par la législation en matière de création et ne peut en aucun cas faire l'objet d'une copie même partielle sans l'autorisation de l'auteur.

Mr & Mme DEVOGELAERE - EL AROUD

Projet de construction d'une habitation à Chaumont (Vaux-sur-Sure)

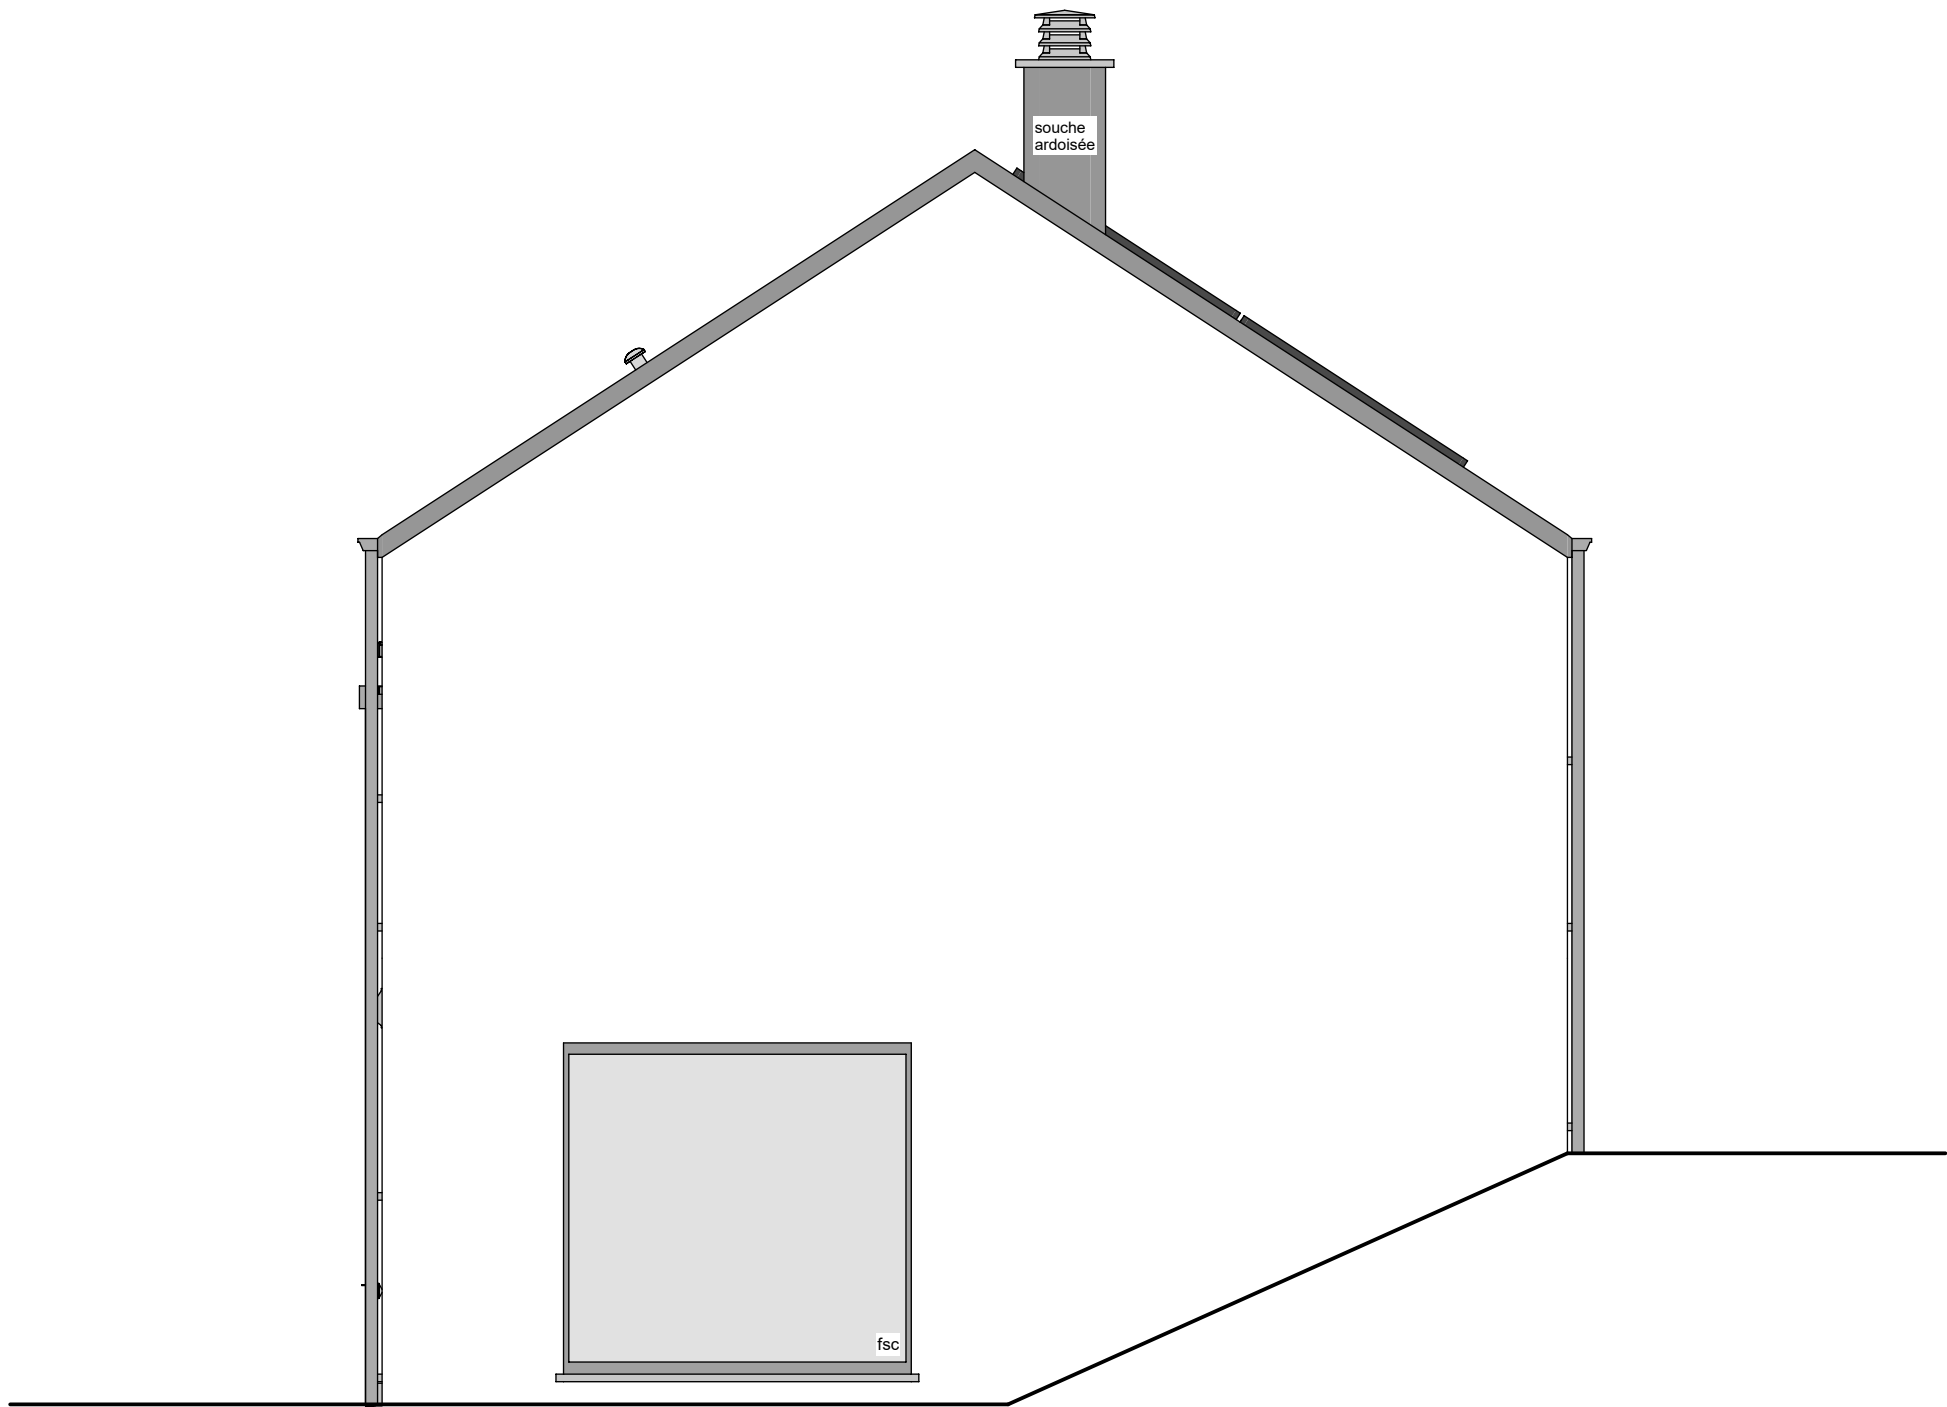

PIGNON GAUCHE

AP-260149-01-DEVOGELAERE-VLG-MAEM

Date : 18/03/2026

Echelle : 1/50

