

Mr & Mme DHAEYER - DANHIEZ

Projet de construction d'une habitation à REBAIX (ATH)



Image à titre d'illustration, non contractuelle.



PERSPECTIVE

AP-260087-01-PPA-VACH	
Date :	23/02/2026
Echelle :	

Le présent projet reste la propriété de la S.A. THOMAS & PIRON. Il est protégé par la législation en matière de création et ne peut en aucun cas faire l'objet d'une copie même partielle sans l'autorisation de l'auteur.

Mr & Mme DHAEYER - DANHIEZ

Projet de construction d'une habitation à REBAIX (ATH)



Image à titre d'illustration, non contractuelle.



PERSPECTIVE

AP-260087-01-PPA-VACH	
Date :	23/02/2026
Echelle :	

Le présent projet reste la propriété de la S.A. THOMAS & PIRON. Il est protégé par la législation en matière de création et ne peut en aucun cas faire l'objet d'une copie même partielle sans l'autorisation de l'auteur.

Mr & Mme DHAEYER - DANHIEZ

Projet de construction d'une habitation à REBAIX (ATH)



Image à titre d'illustration, non contractuelle.



Le présent projet reste la propriété de la S.A. THOMAS & PIRON. Il est protégé par la législation en matière de création et ne peut en aucun cas faire l'objet d'une copie même partielle sans l'autorisation de l'auteur.



PERSPECTIVE

AP-260087-01-PPA-VACH	
Date :	23/02/2026
Echelle :	

Mr & Mme DHAEYER - DANHIEZ

Projet de construction d'une habitation à REBAIX (ATH)



Image à titre d'illustration, non contractuelle.




PERSPECTIVE

AP-260087-01-PPA-VACH	
Date :	23/02/2026
Echelle :	

Le présent projet reste la propriété de la S.A. THOMAS & PIRON. Il est protégé par la législation en matière de création et ne peut en aucun cas faire l'objet d'une copie même partielle sans l'autorisation de l'auteur.

Mr & Mme DHAEYER - DANHIEZ

Projet de construction d'une habitation à REBAIX (ATH)

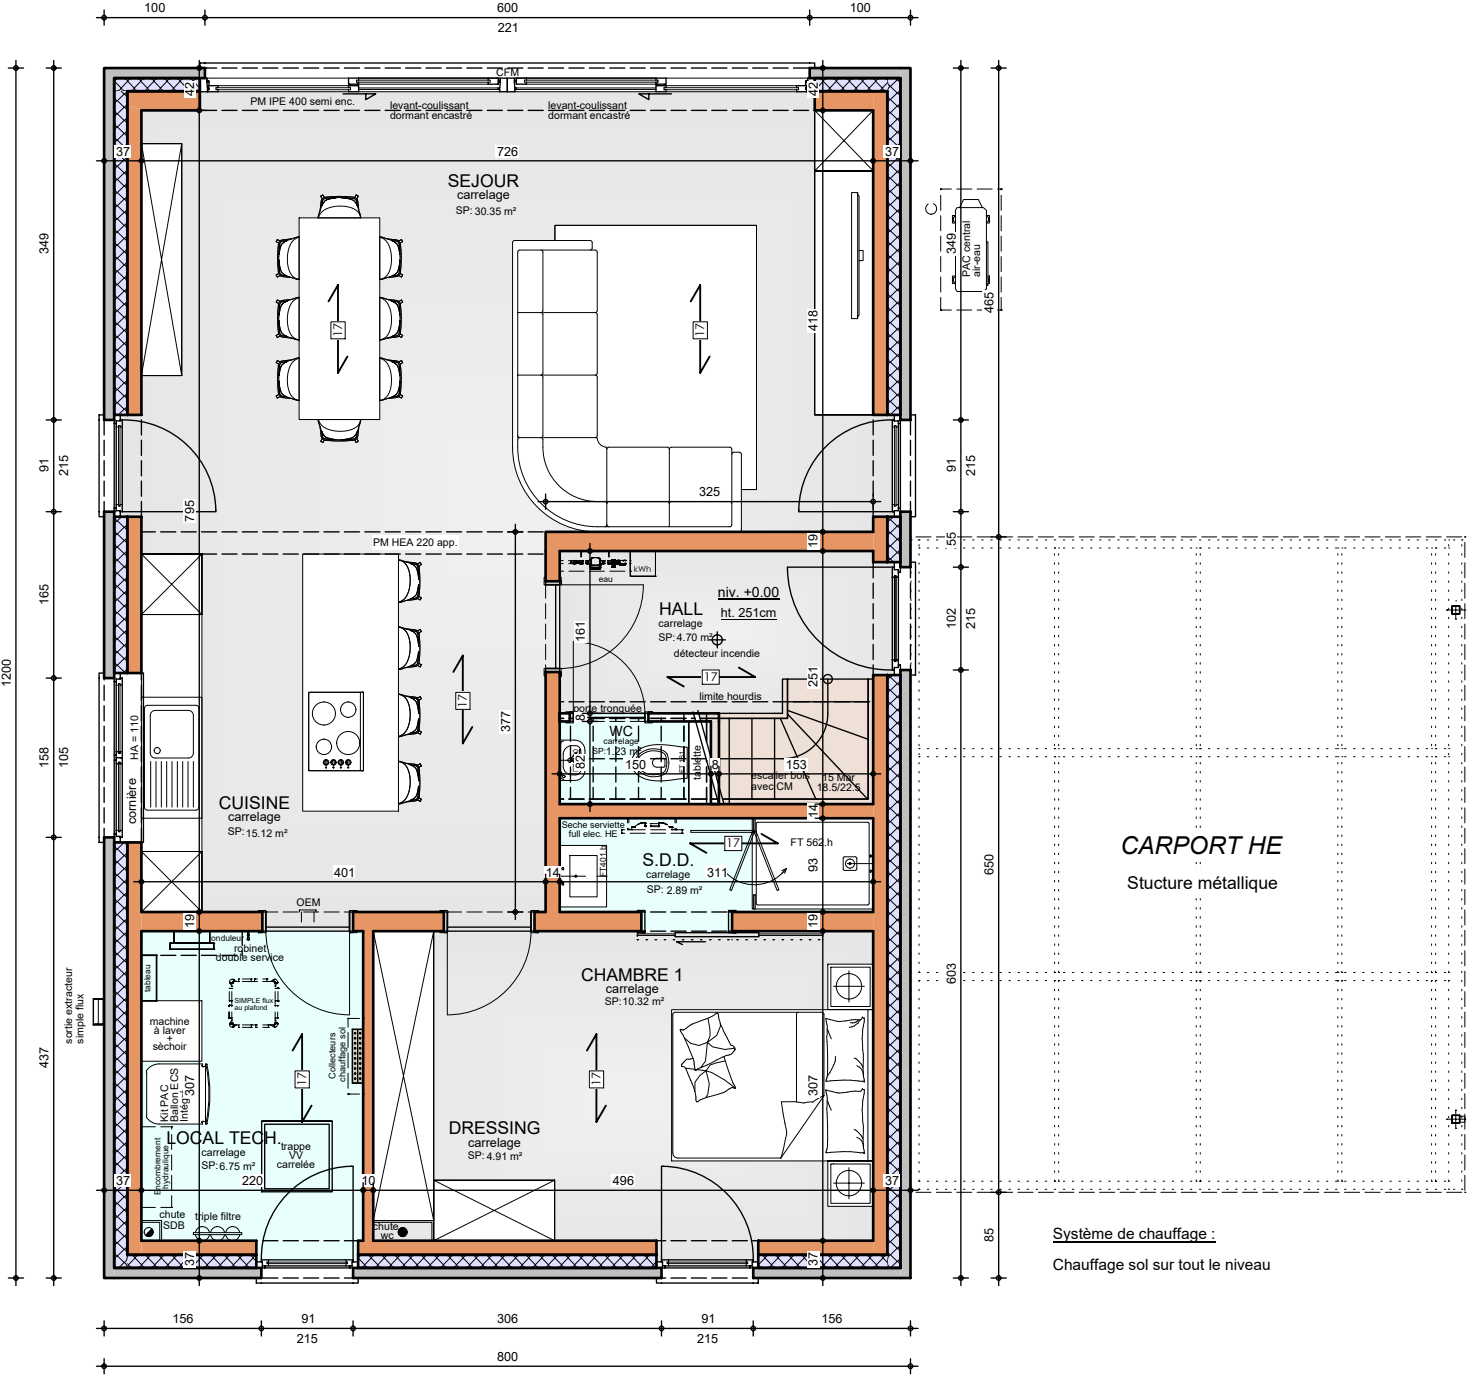

Système de chauffage :
Chauffage sol sur tout le niveau

REZ-DE-CHAUSSEE

AP-260087-01-PPA-VACH


Date : 23/02/2026

Echelle : 1/75



Mr & Mme DHAEYER - DANHIEZ


Projet de construction d'une habitation à REBAIX (ATH)

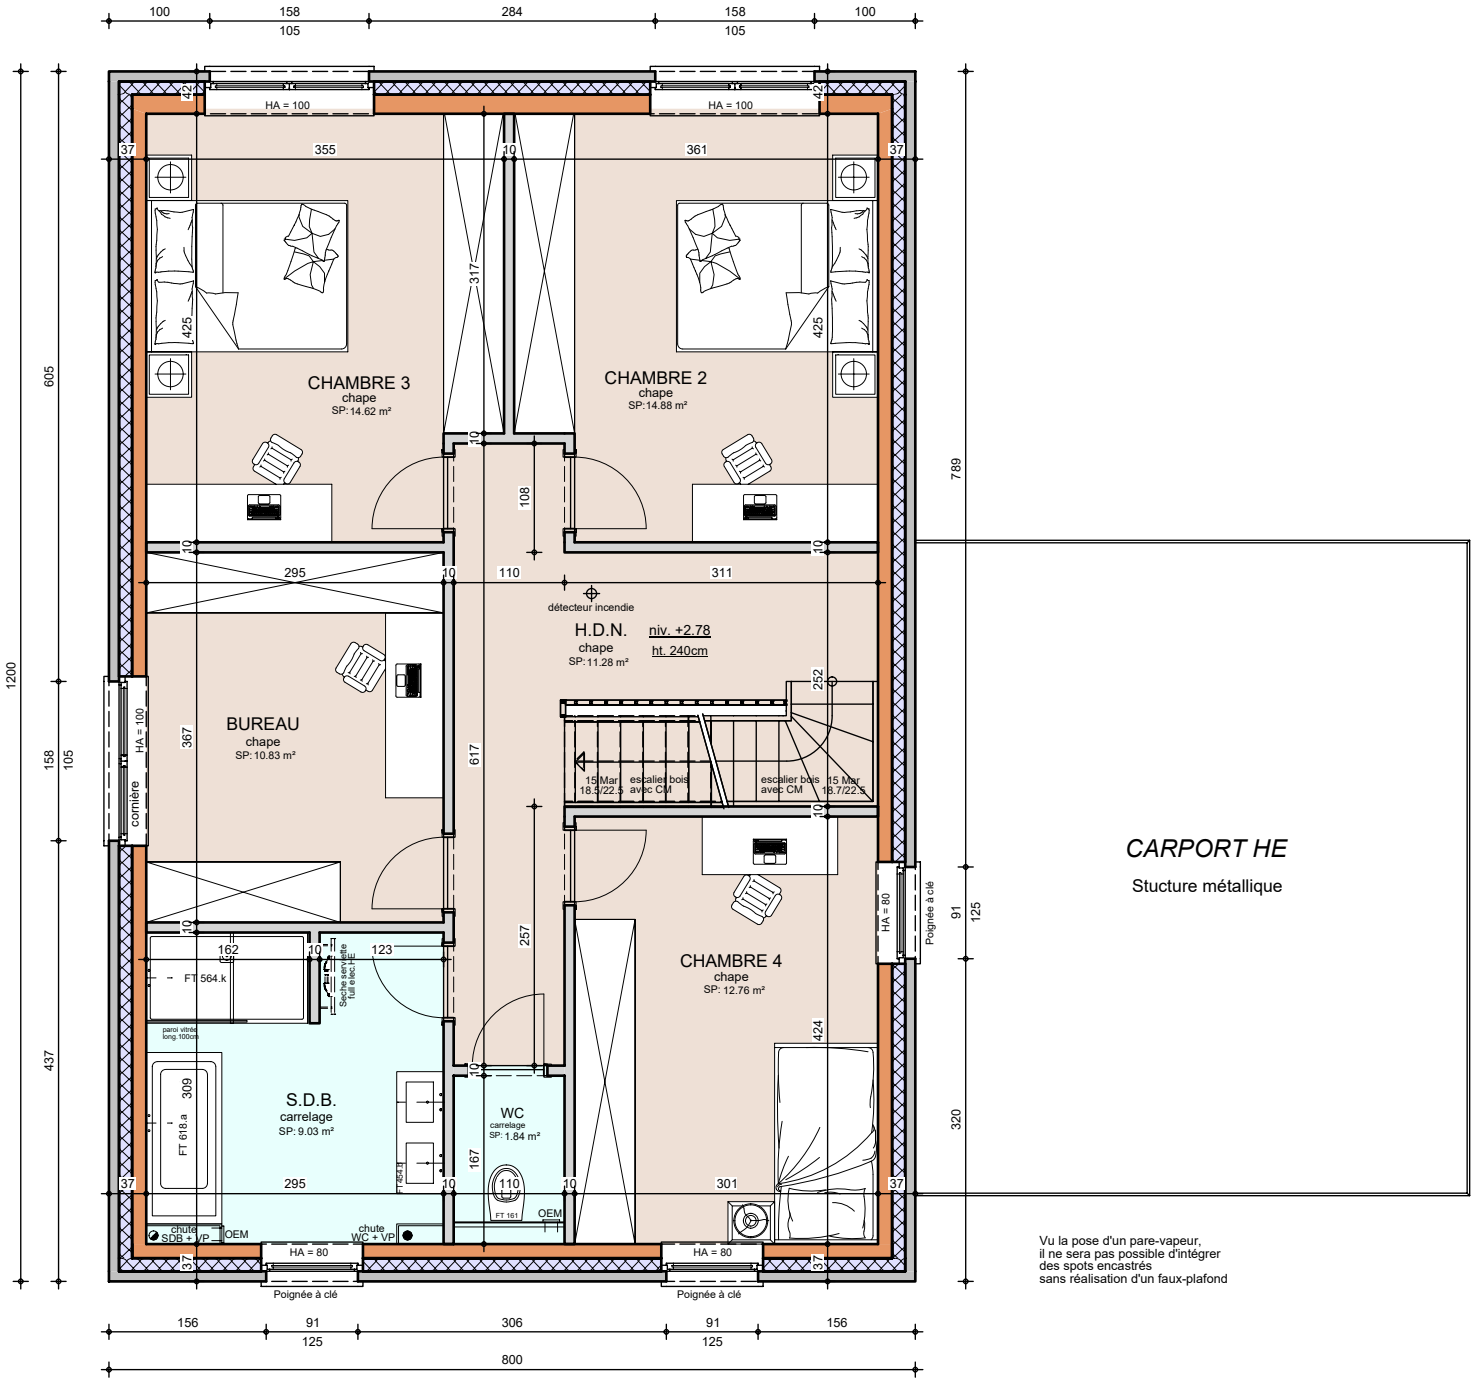

ETAGE

AP-260087-01-PPA-VACH
Date : 23/02/2026
Echelle : 1/75

Projet de construction d'une habitation à **REBAIX (ATH)**

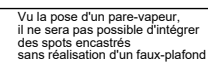


AP-260087-01-PPA-VACH

Date : 23/02/2026

Echelle : 1/75

Mr & Mme DHAEYER - DANHIEZ

Projet de construction d'une habitation à REBAIX (ATH)

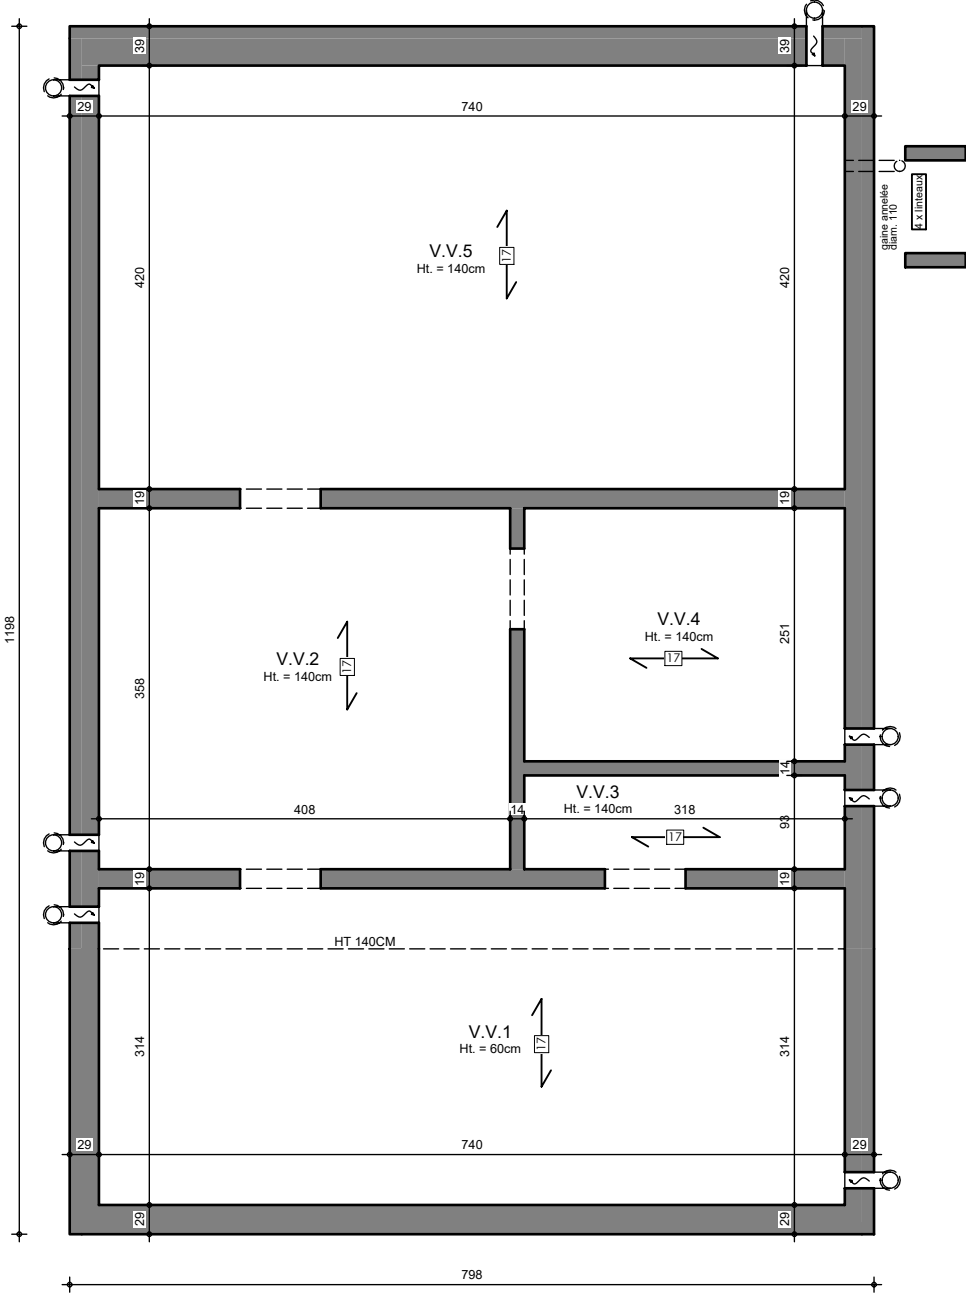

SOUS-SOL

AP-260087-01-PPA-VACH


Date : 23/02/2026

Echelle : 1/75



Mr & Mme DHAEYER - DANHIEZ

Projet de construction d'une habitation à REBAIX (ATH)

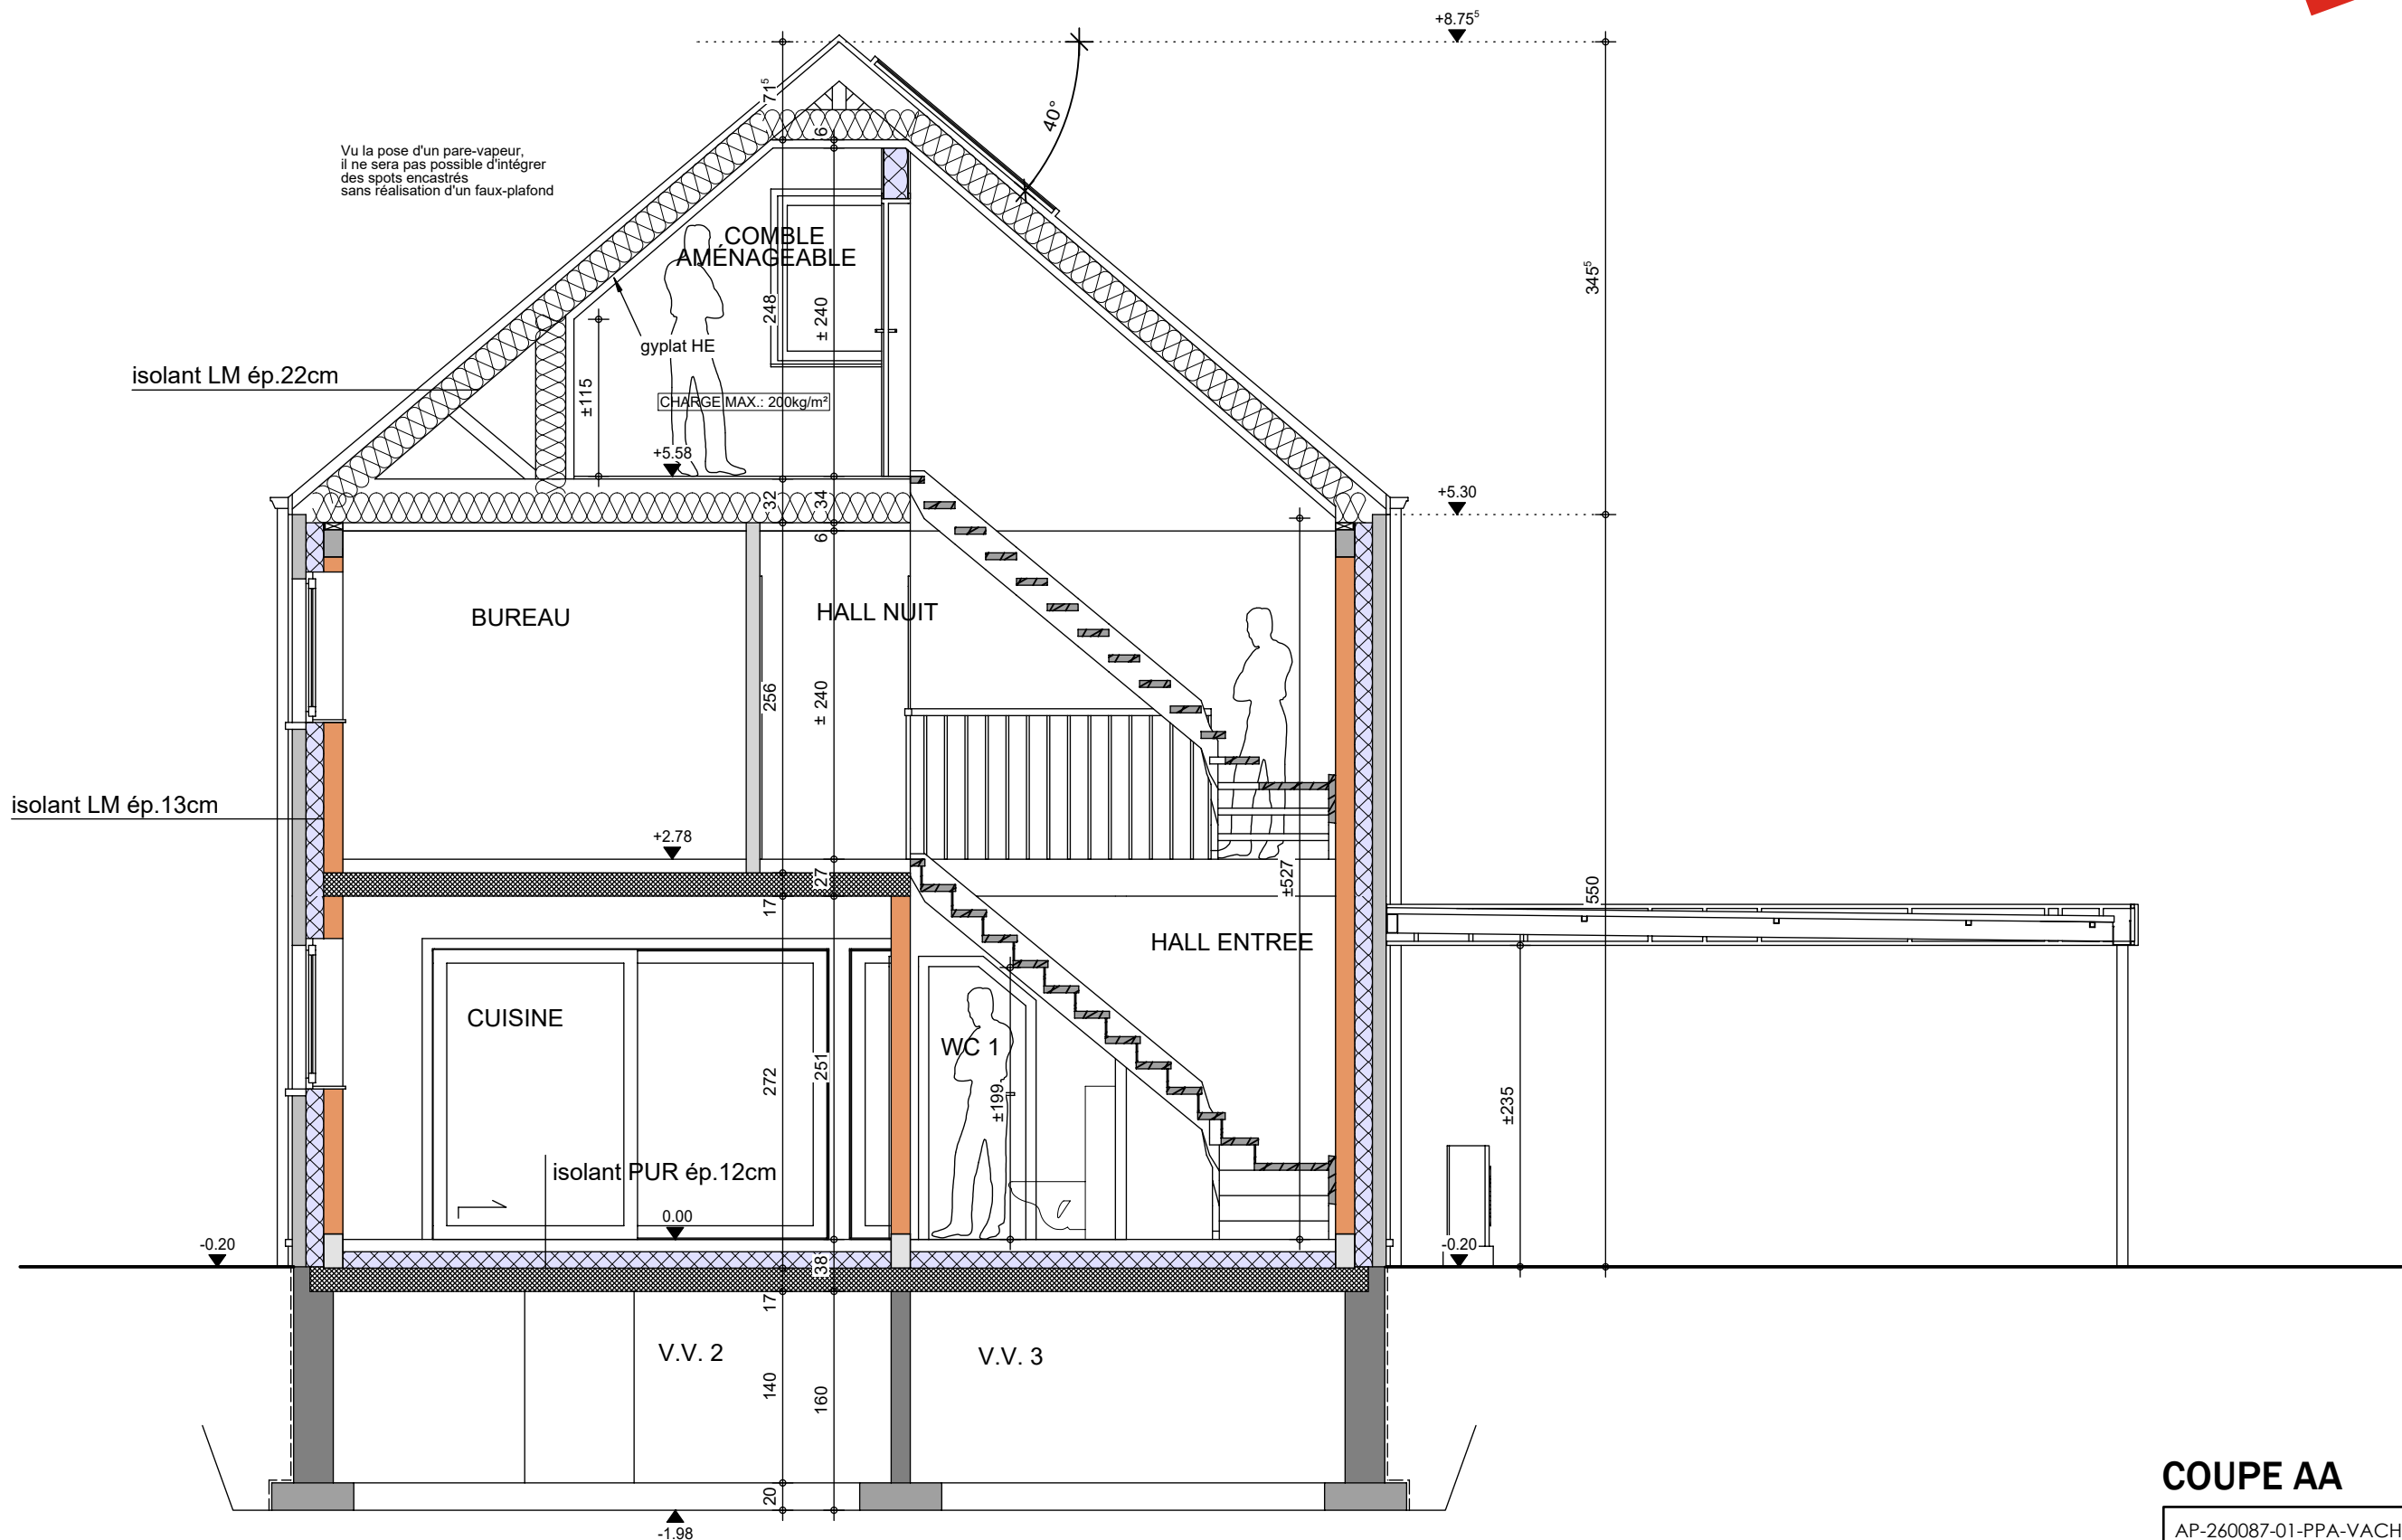

COUPE AA

AP-260087-01-PPA-VACH

Date : 23/02/2026

Echelle : 1/50

Mr & Mme DHAEYER - DANHIEZ

Projet de construction d'une habitation à REBAIX (ATH)



Image à titre d'illustration, non contractuelle.



FACADE AVANT

AP-260087-01-PPA-VACH	
Date :	23/02/2026
Echelle :	

Le présent projet reste la propriété de la S.A. THOMAS & PIRON. Il est protégé par la législation en matière de création et ne peut en aucun cas faire l'objet d'une copie même partielle sans l'autorisation de l'auteur.

Mr & Mme DHAEYER - DANHIEZ

Projet de construction d'une habitation à REBAIX (ATH)



Image à titre d'illustration, non contractuelle.



FACADE ARRIERE

AP-260087-01-PPA-VACH	
Date :	23/02/2026
Echelle :	

Le présent projet reste la propriété de la S.A. THOMAS & PIRON. Il est protégé par la législation en matière de création et ne peut en aucun cas faire l'objet d'une copie même partielle sans l'autorisation de l'auteur.

Mr & Mme DHAEYER - DANHIEZ

Projet de construction d'une habitation à REBAIX (ATH)

Image à titre d'illustration, non contractuelle.



FACADE DROITE

AP-260087-01-PPA-VACH	
Date :	23/02/2026
Echelle :	

Le présent projet reste la propriété de la S.A. THOMAS & PIRON . Il est protégé par la législation en matière de création et ne peut en aucun cas faire l'objet d'une copie même partielle sans l'autorisation de l'auteur .

Mr & Mme DHAEYER - DANHIEZ

Projet de construction d'une habitation à REBAIX (ATH)

Image à titre d'illustration, non contractuelle.



FACADE GAUCHE

AP-260087-01-PPA-VACH	
Date :	23/02/2026
Echelle :	

Le présent projet reste la propriété de la S.A. THOMAS & PIRON. Il est protégé par la législation en matière de création et ne peut en aucun cas faire l'objet d'une copie même partielle sans l'autorisation de l'auteur.