

Mr & Mme DHETZ & LEGRAND

Projet de construction d'une habitation à PERONNES



Image à titre d'illustration, non contractuelle.



PERSPECTIVE

AP-260235-01-DHETZ-JULO-MACA	
Date :	04/05/26
Echelle :	

Le présent projet reste la propriété de la S.A. THOMAS & PIRON. Il est protégé par la législation en matière de création et ne peut en aucun cas faire l'objet d'une copie même partielle sans l'autorisation de l'auteur.

Mr & Mme DHETZ & LEGRAND

Projet de construction d'une habitation à PERONNES



Image à titre d'illustration, non contractuelle.



PERSPECTIVE

AP-260235-01-DHETZ-JULO-MACA	
Date :	04/05/26
Echelle :	

Le présent projet reste la propriété de la S.A. THOMAS & PIRON . Il est protégé par la législation en matière de création et ne peut en aucun cas faire l'objet d'une copie même partielle sans l'autorisation de l'auteur .

Mr & Mme DHETZ & LEGRAND

Projet de construction d'une habitation à PERONNES

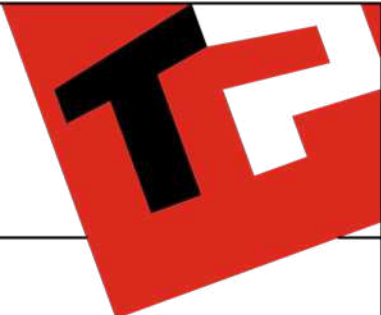


Image à titre d'illustration, non contractuelle.



PERSPECTIVE

AP-260235-01-DHETZ-JULO-MACA	
Date :	04/05/26
Echelle :	

Le présent projet reste la propriété de la S.A. THOMAS & PIRON . Il est protégé par la législation en matière de création et ne peut en aucun cas faire l'objet d'une copie même partielle sans l'autorisation de l'auteur .

Mr & Mme DHETZ & LEGRAND

Projet de construction d'une habitation à PERONNES

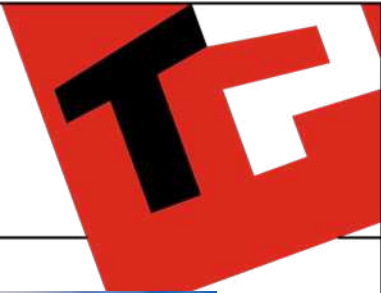


Image à titre d'illustration, non contractuelle.



Le présent projet reste la propriété de la S.A. THOMAS & PIRON. Il est protégé par la législation en matière de création et ne peut en aucun cas faire l'objet d'une copie même partielle sans l'autorisation de l'auteur.



PERSPECTIVE


AP-260235-01-DHETZ-JULO-MACA

Date : 04/05/26

Echelle :

Mr & Mme DHETZ & LEGRAND

Projet de construction d'une habitation à PERONNES

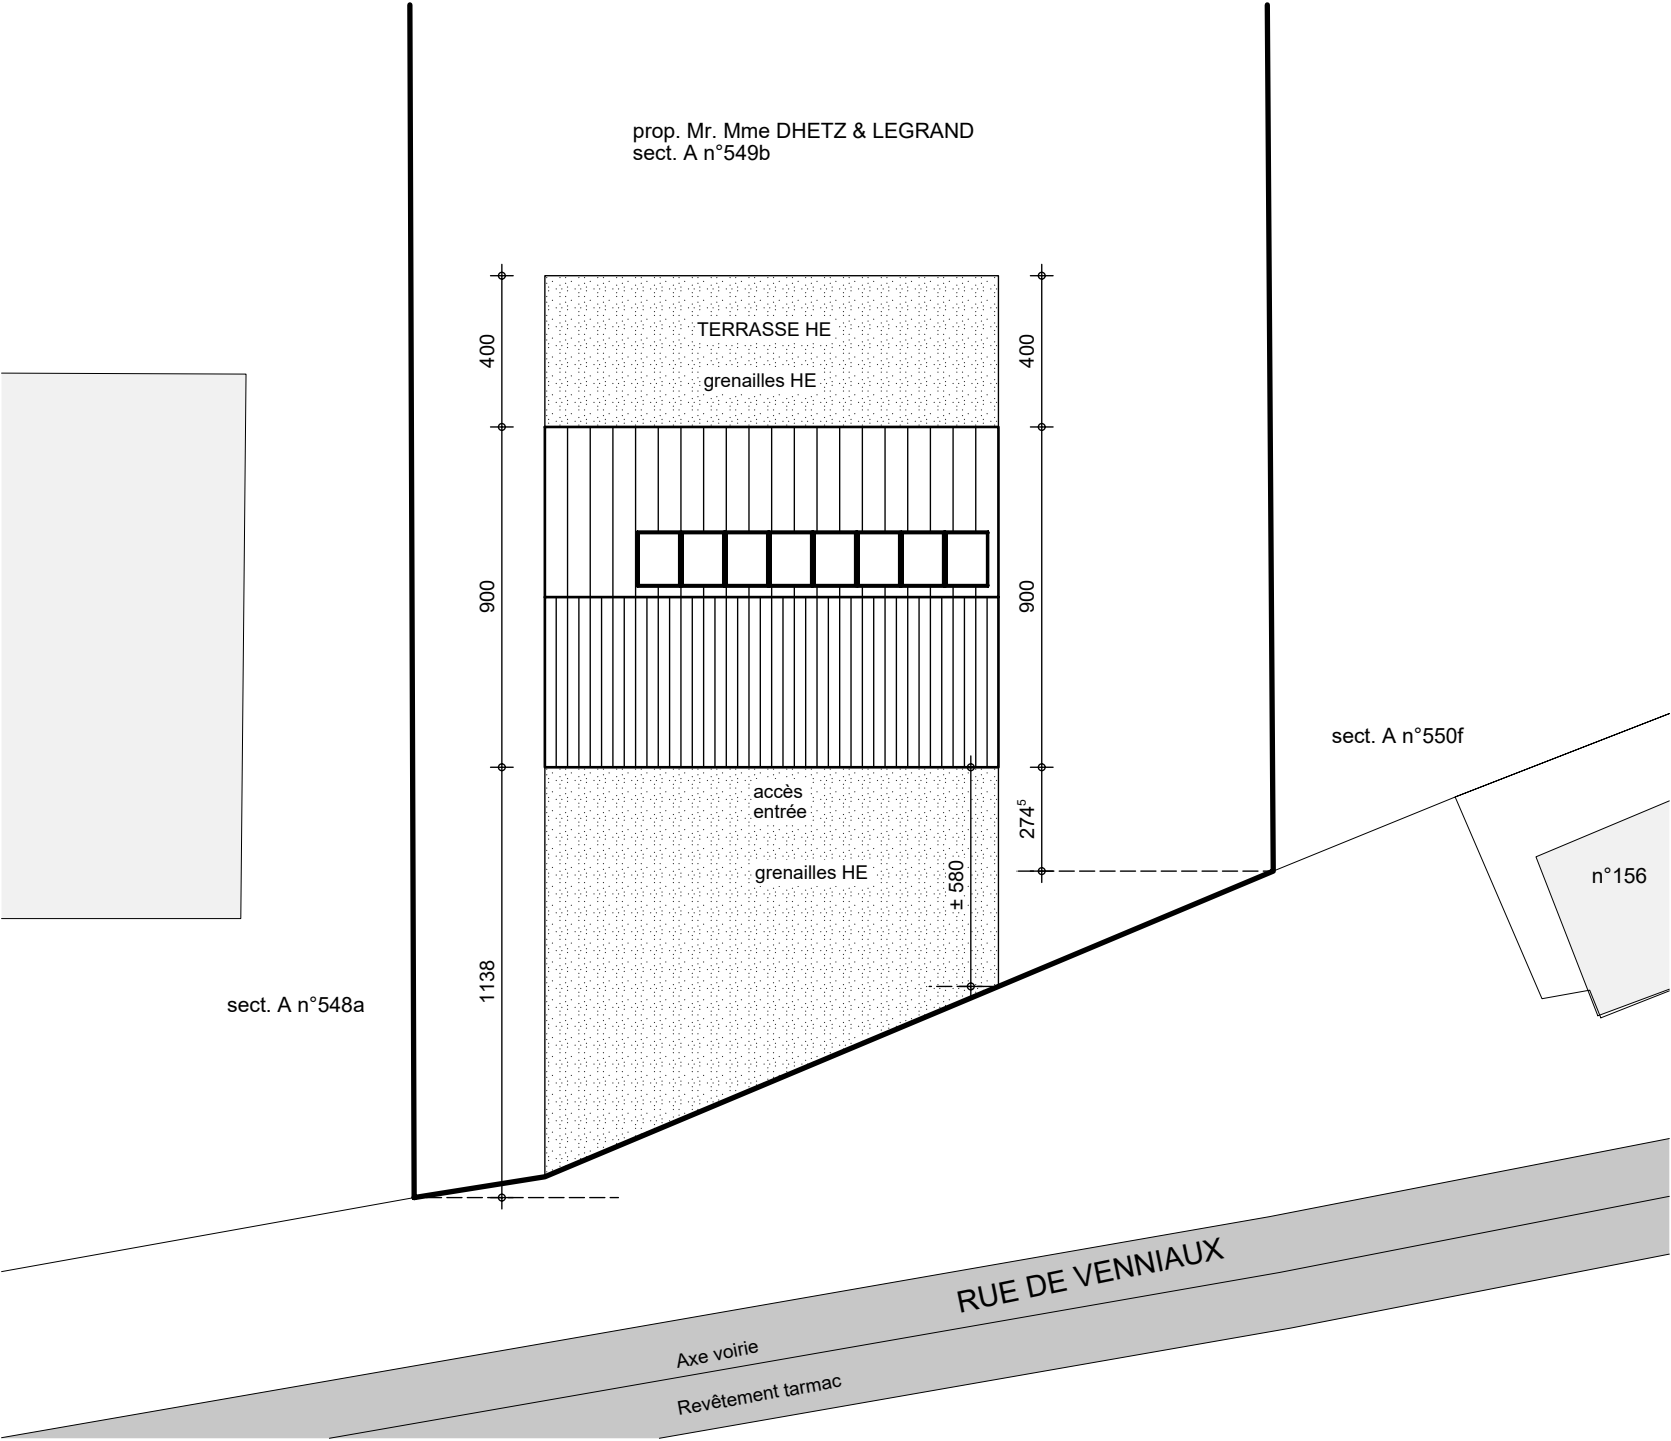


IMPLANTATION

AP-260235-01-DHETZ-JULO-MACA	
Date :	04/05/26
Echelle :	1/200



Mr & Mme DHETZ & LEGRAND

Projet de construction d'une habitation à PERONNES

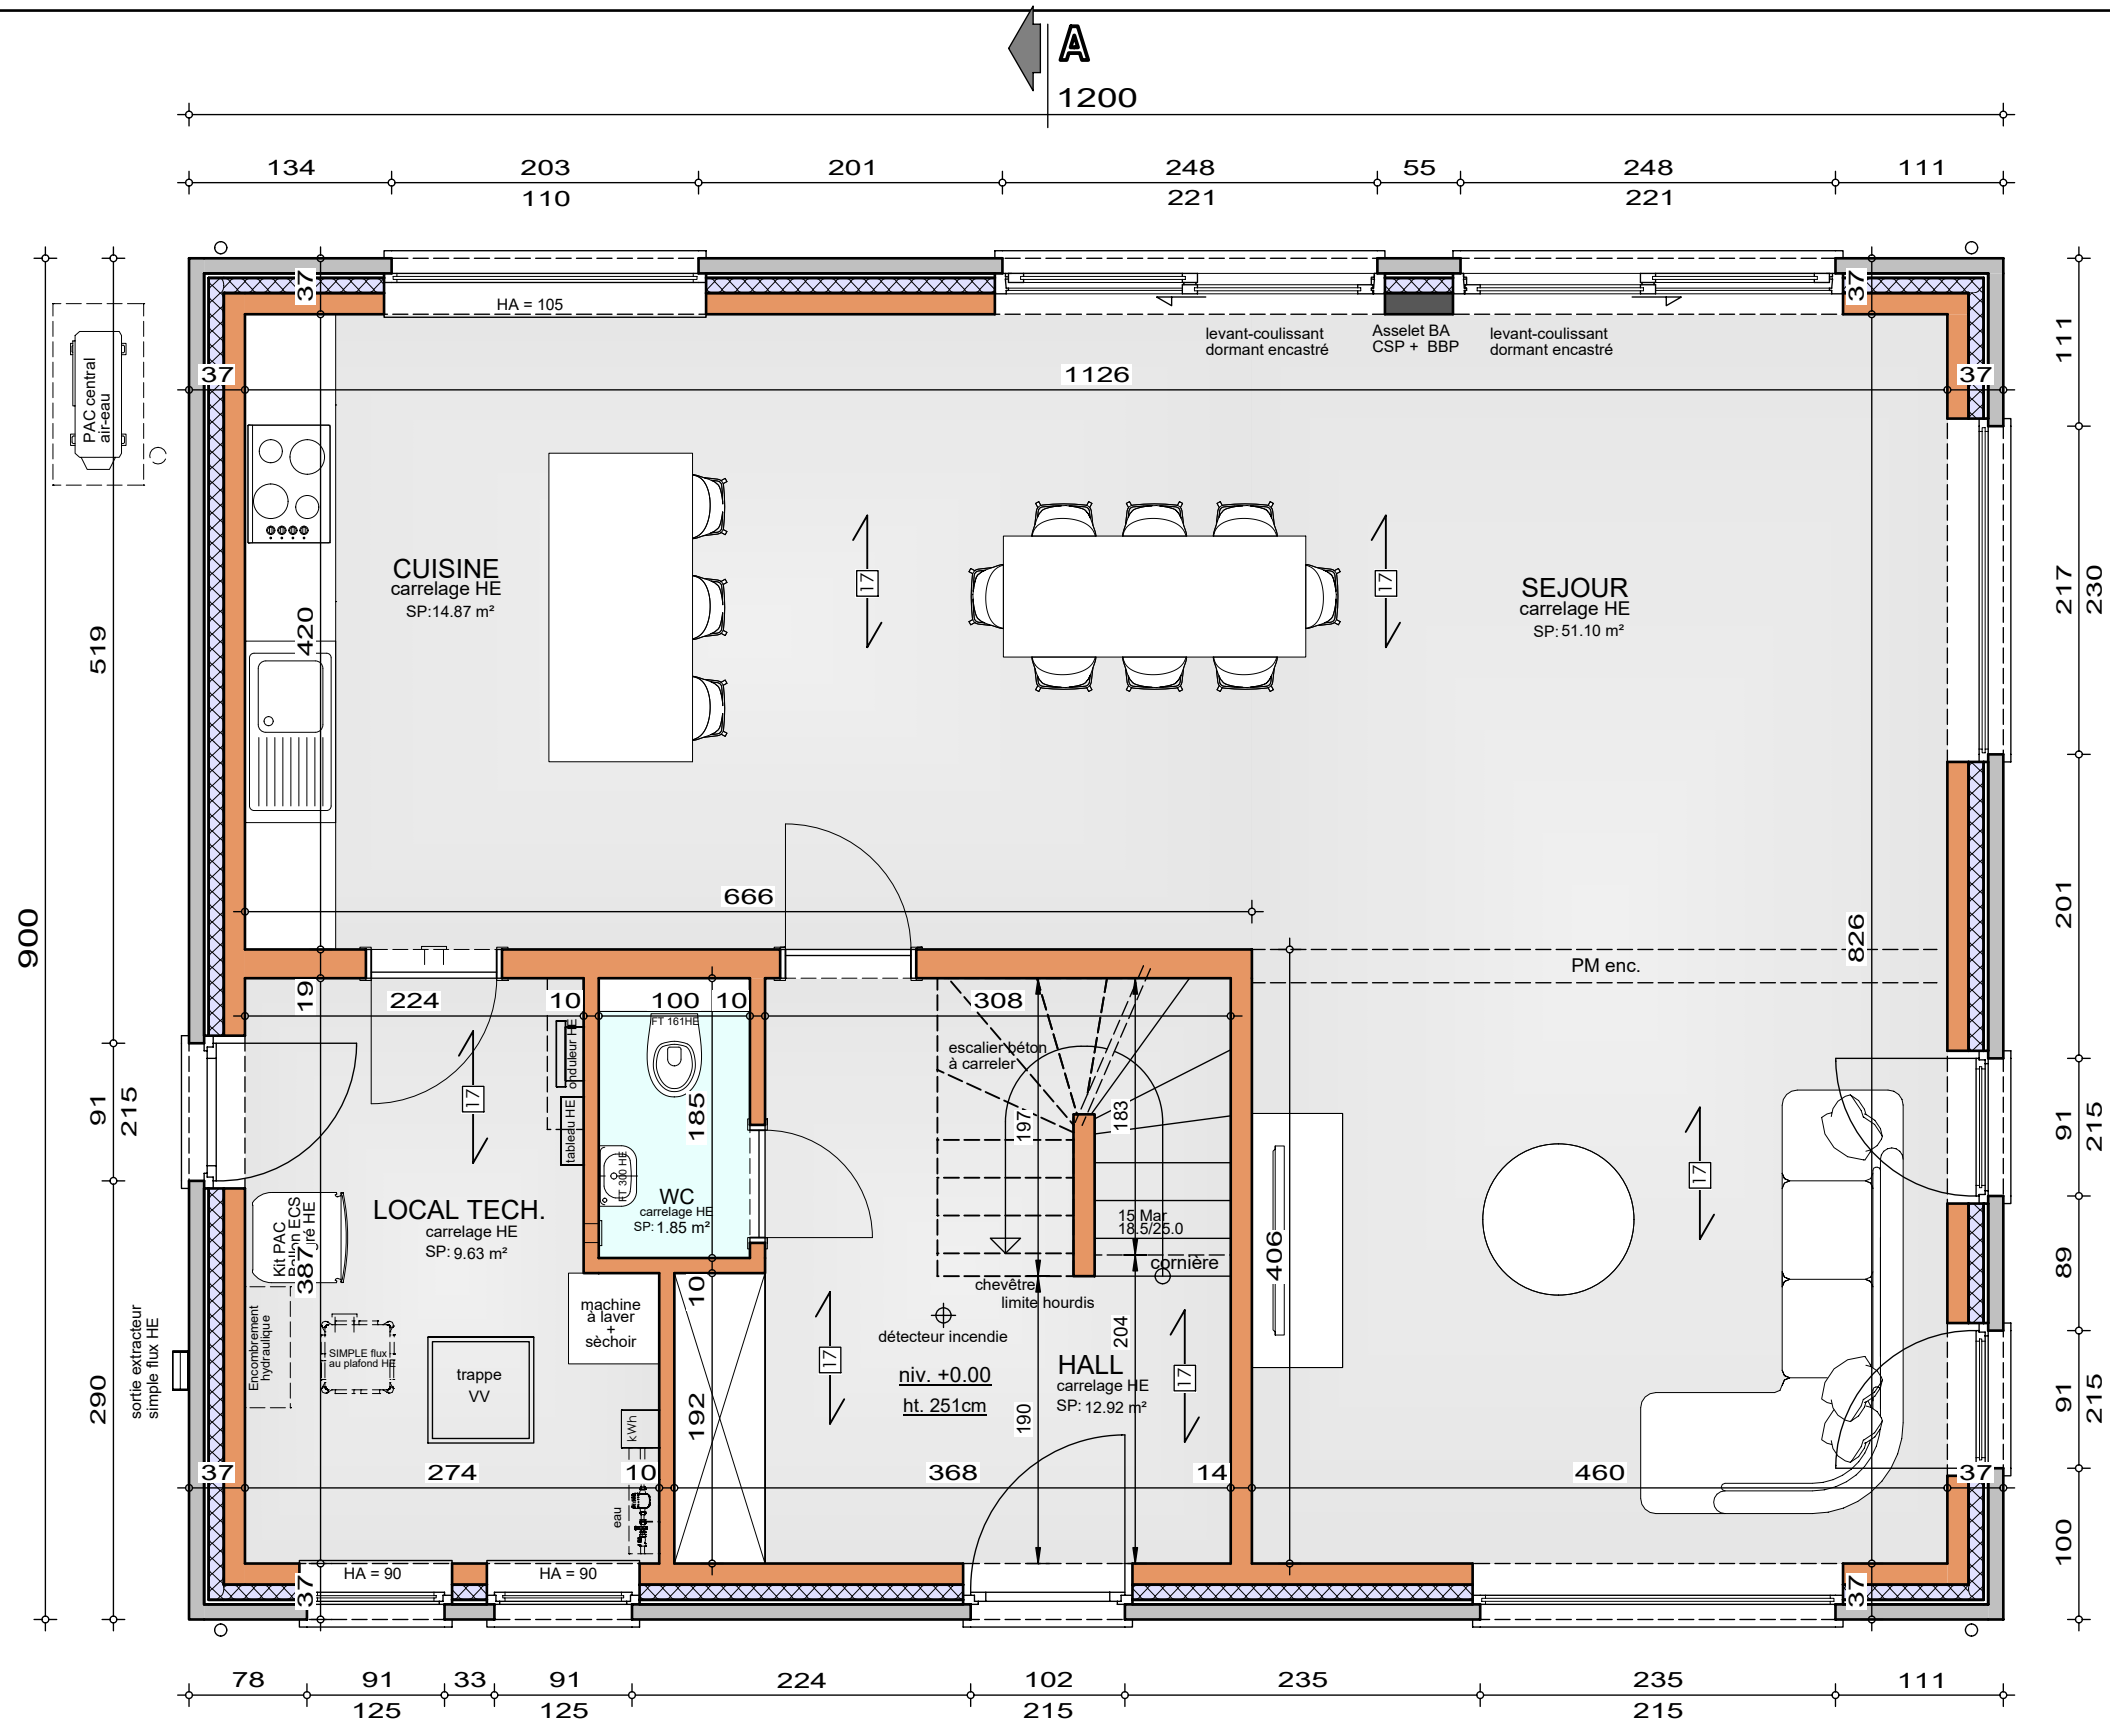

Système de chauffage :
Chauffage sol sur tout le niveau

POSTES HORS-ENTREPRISE (H.E.) :
Portes intérieures : hauteur des baies = 205cm
Electricité
Chauffage
Sanitaire


REZ-DE-CHAUSSEE

AP-260235-01-DHETZ-JULO-MACA	
Date :	04/05/26
Echelle :	1/50



Mr & Mme DHETZ & LEGRAND

Projet de construction d'une habitation à PERONNES

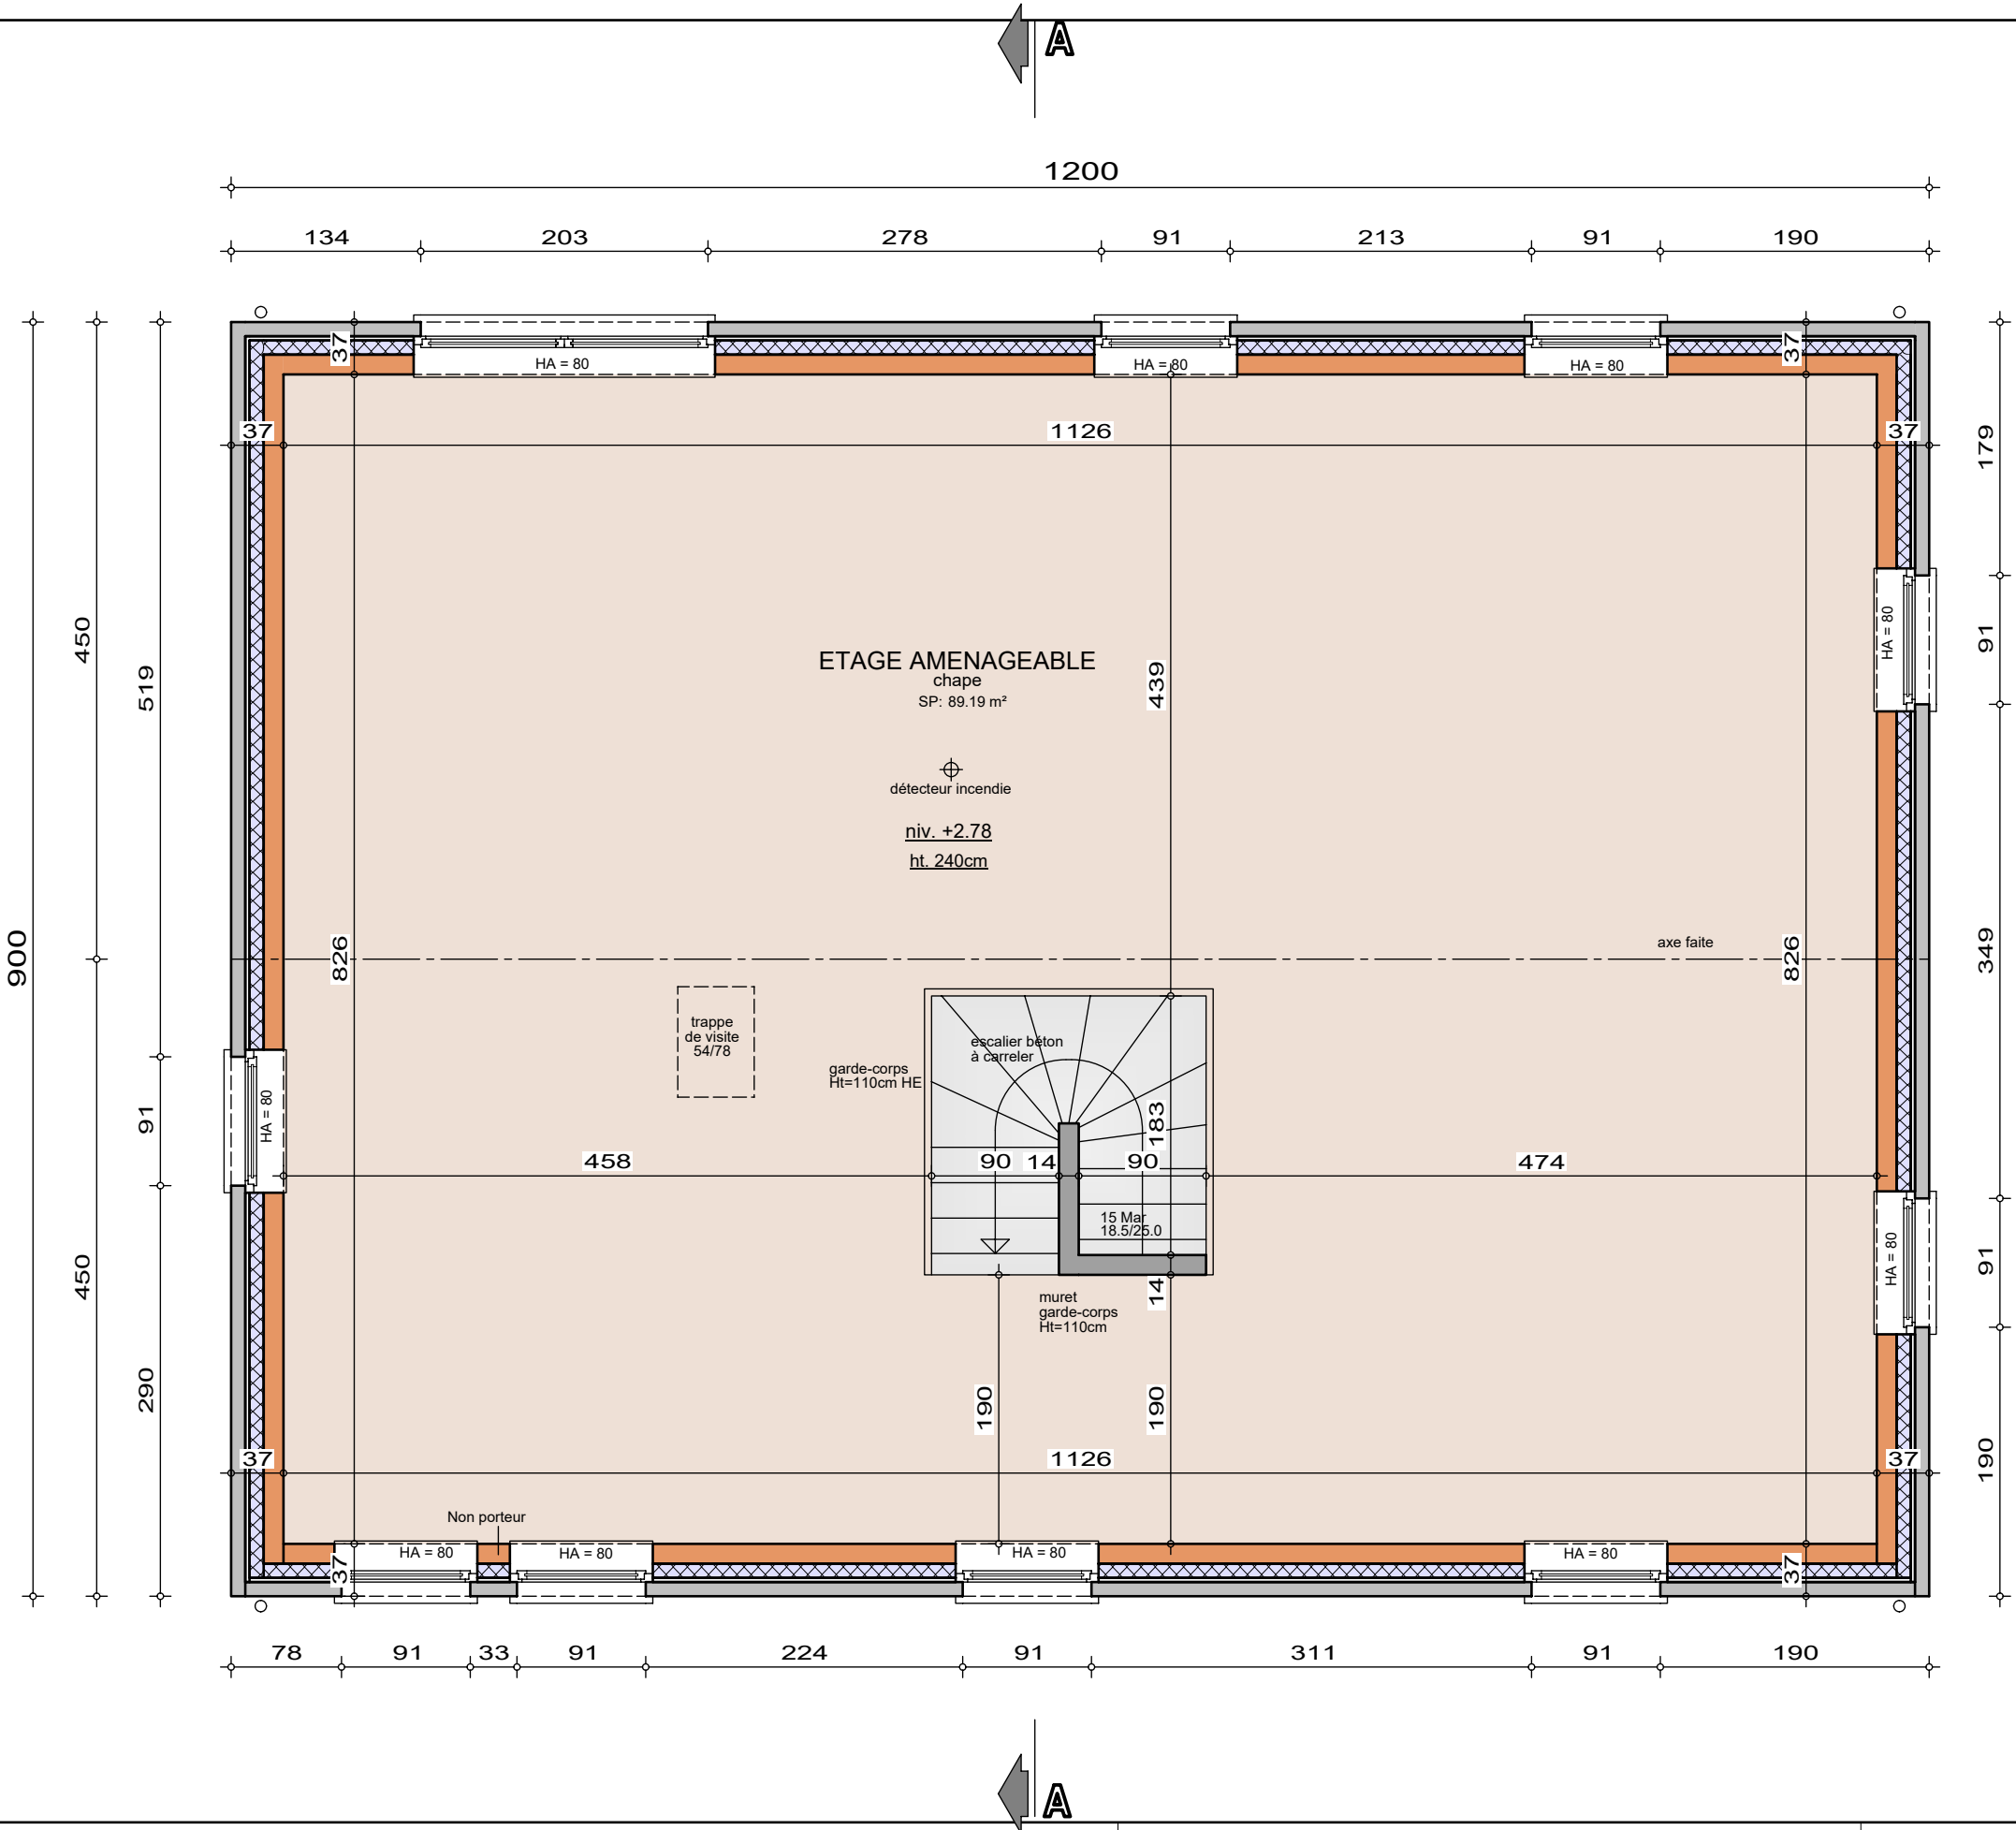


ETAGE

AP-260235-01-DHETZ-JULO-MACA	
Date :	04/05/26
Echelle :	1/50



Mr & Mme DHETZ & LEGRAND

Projet de construction d'une habitation à PERONNES

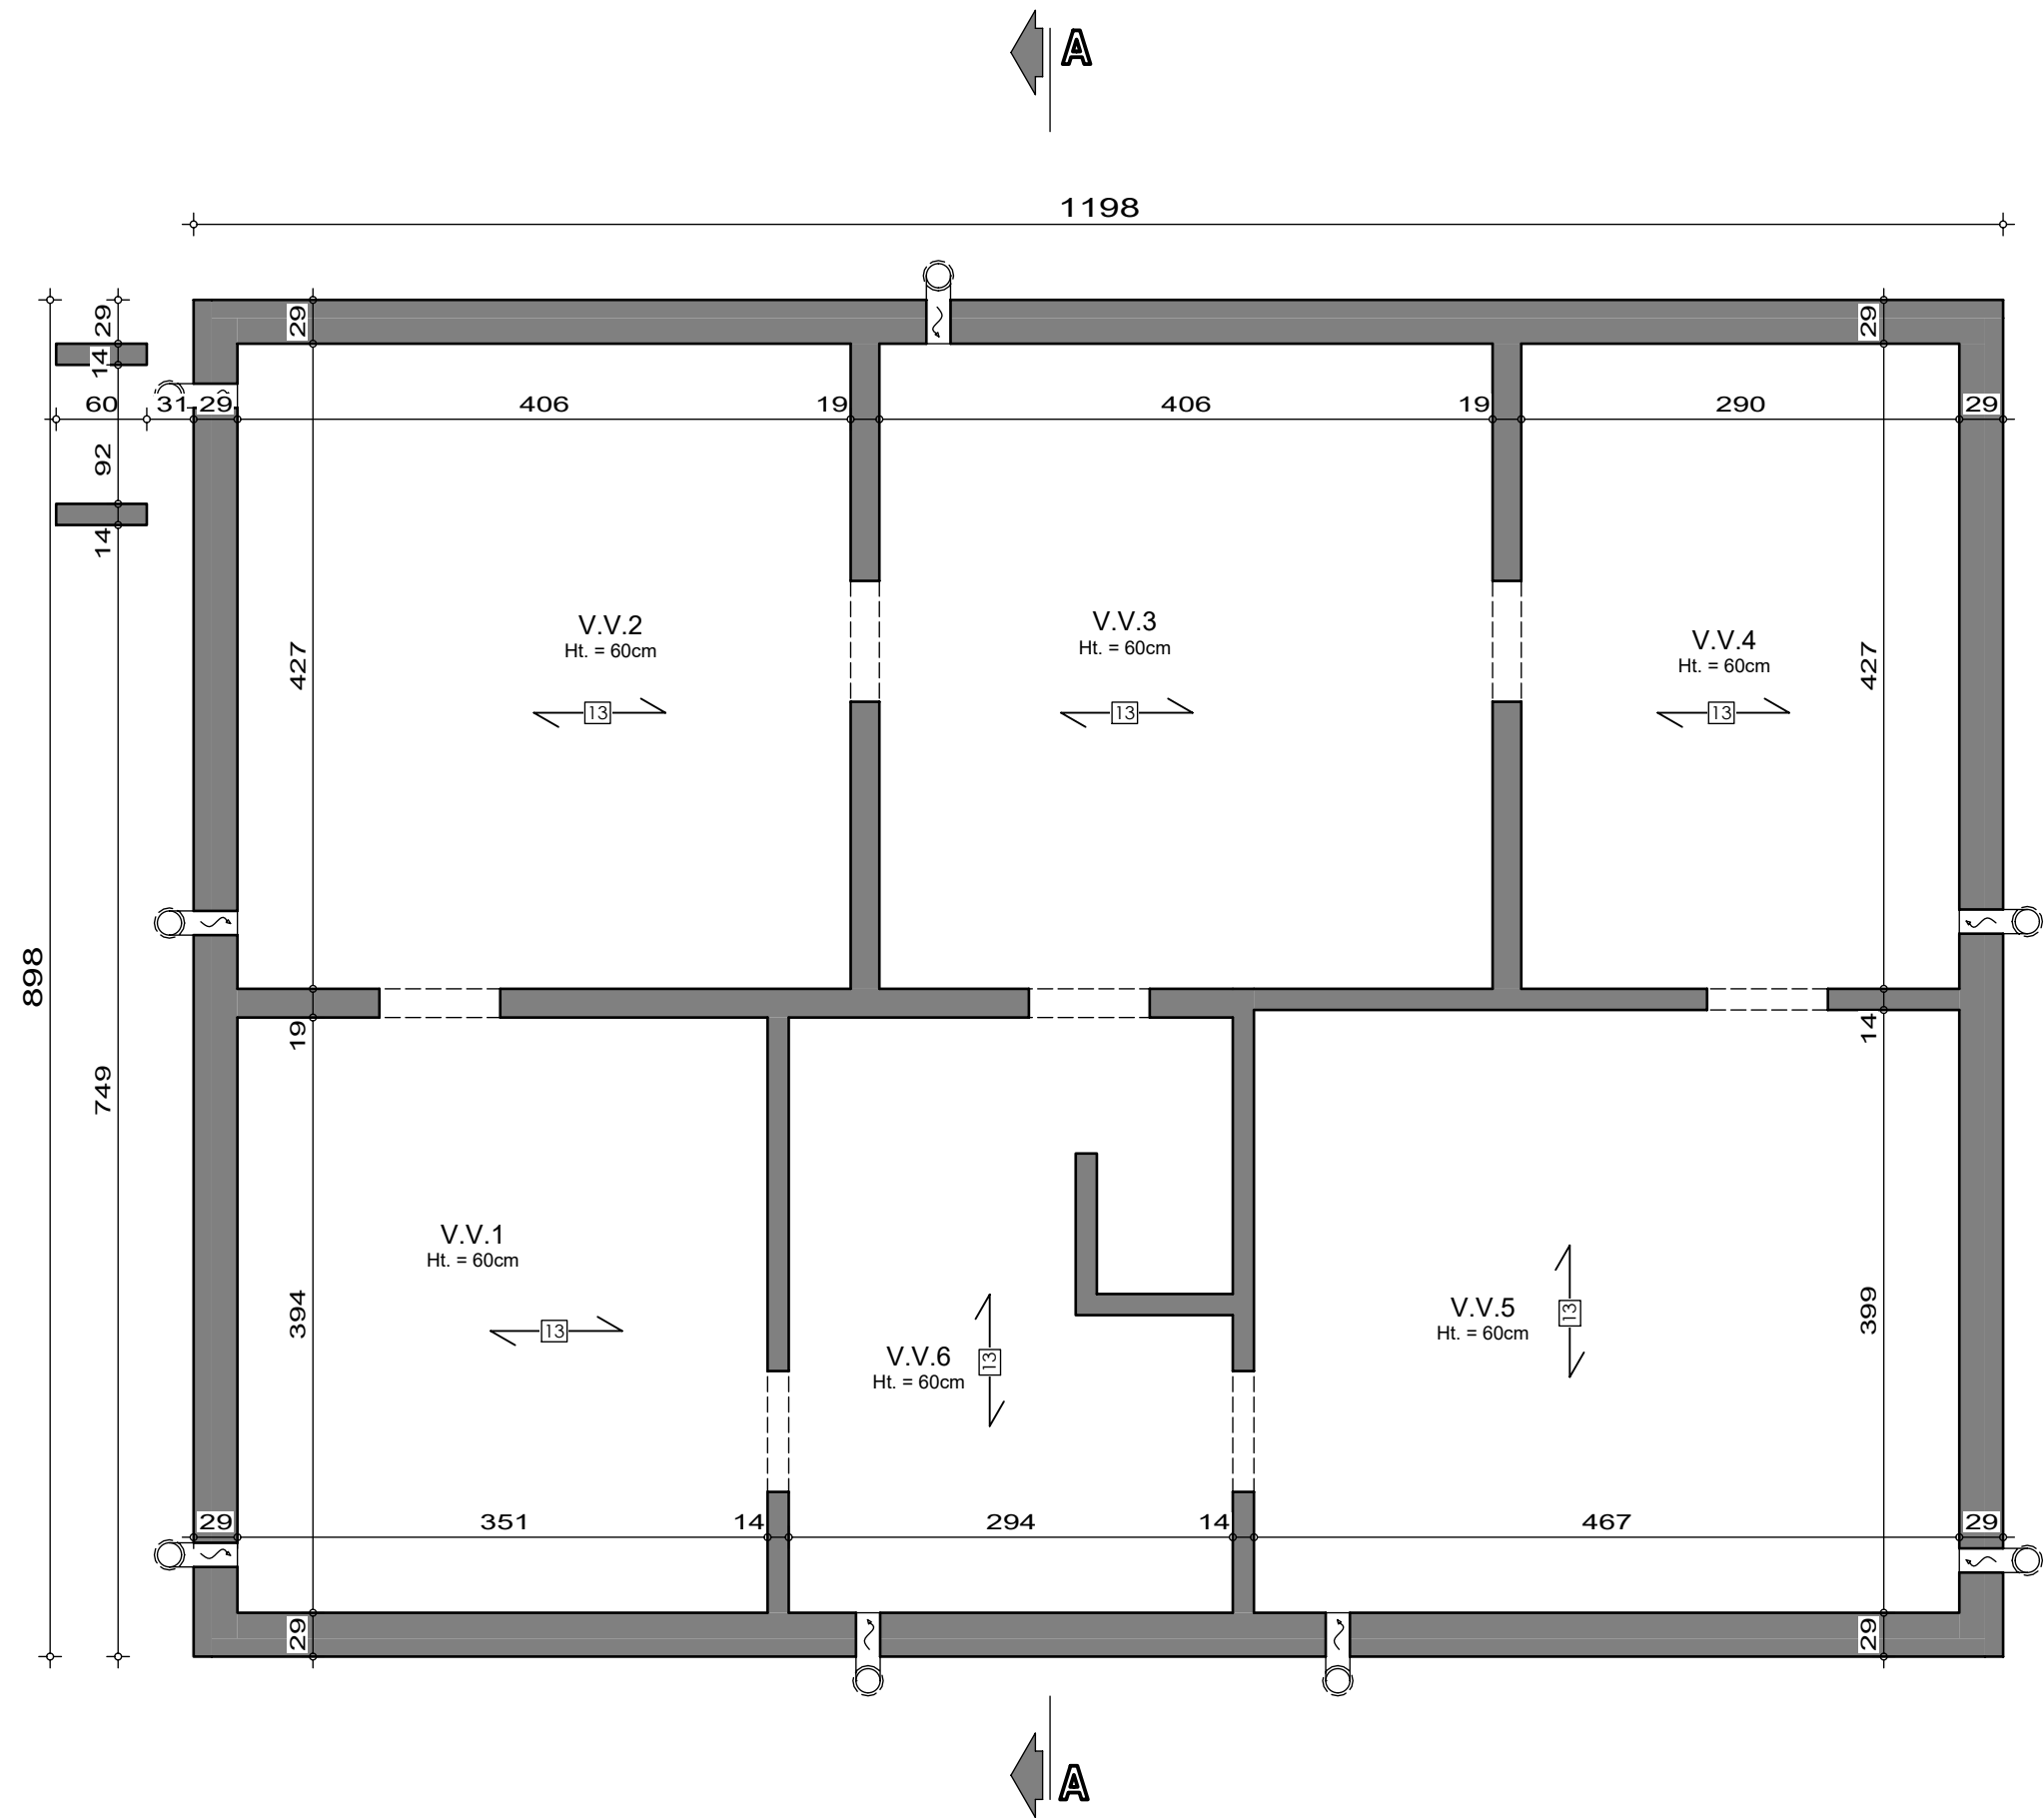

SOUS-SOL

AP-260235-01-DHETZ-JULO-MACA


Date : 04/05/26

Echelle : 1/50



Mr & Mme DHETZ & LEGRAND

Projet de construction d'une habitation à PERONNES

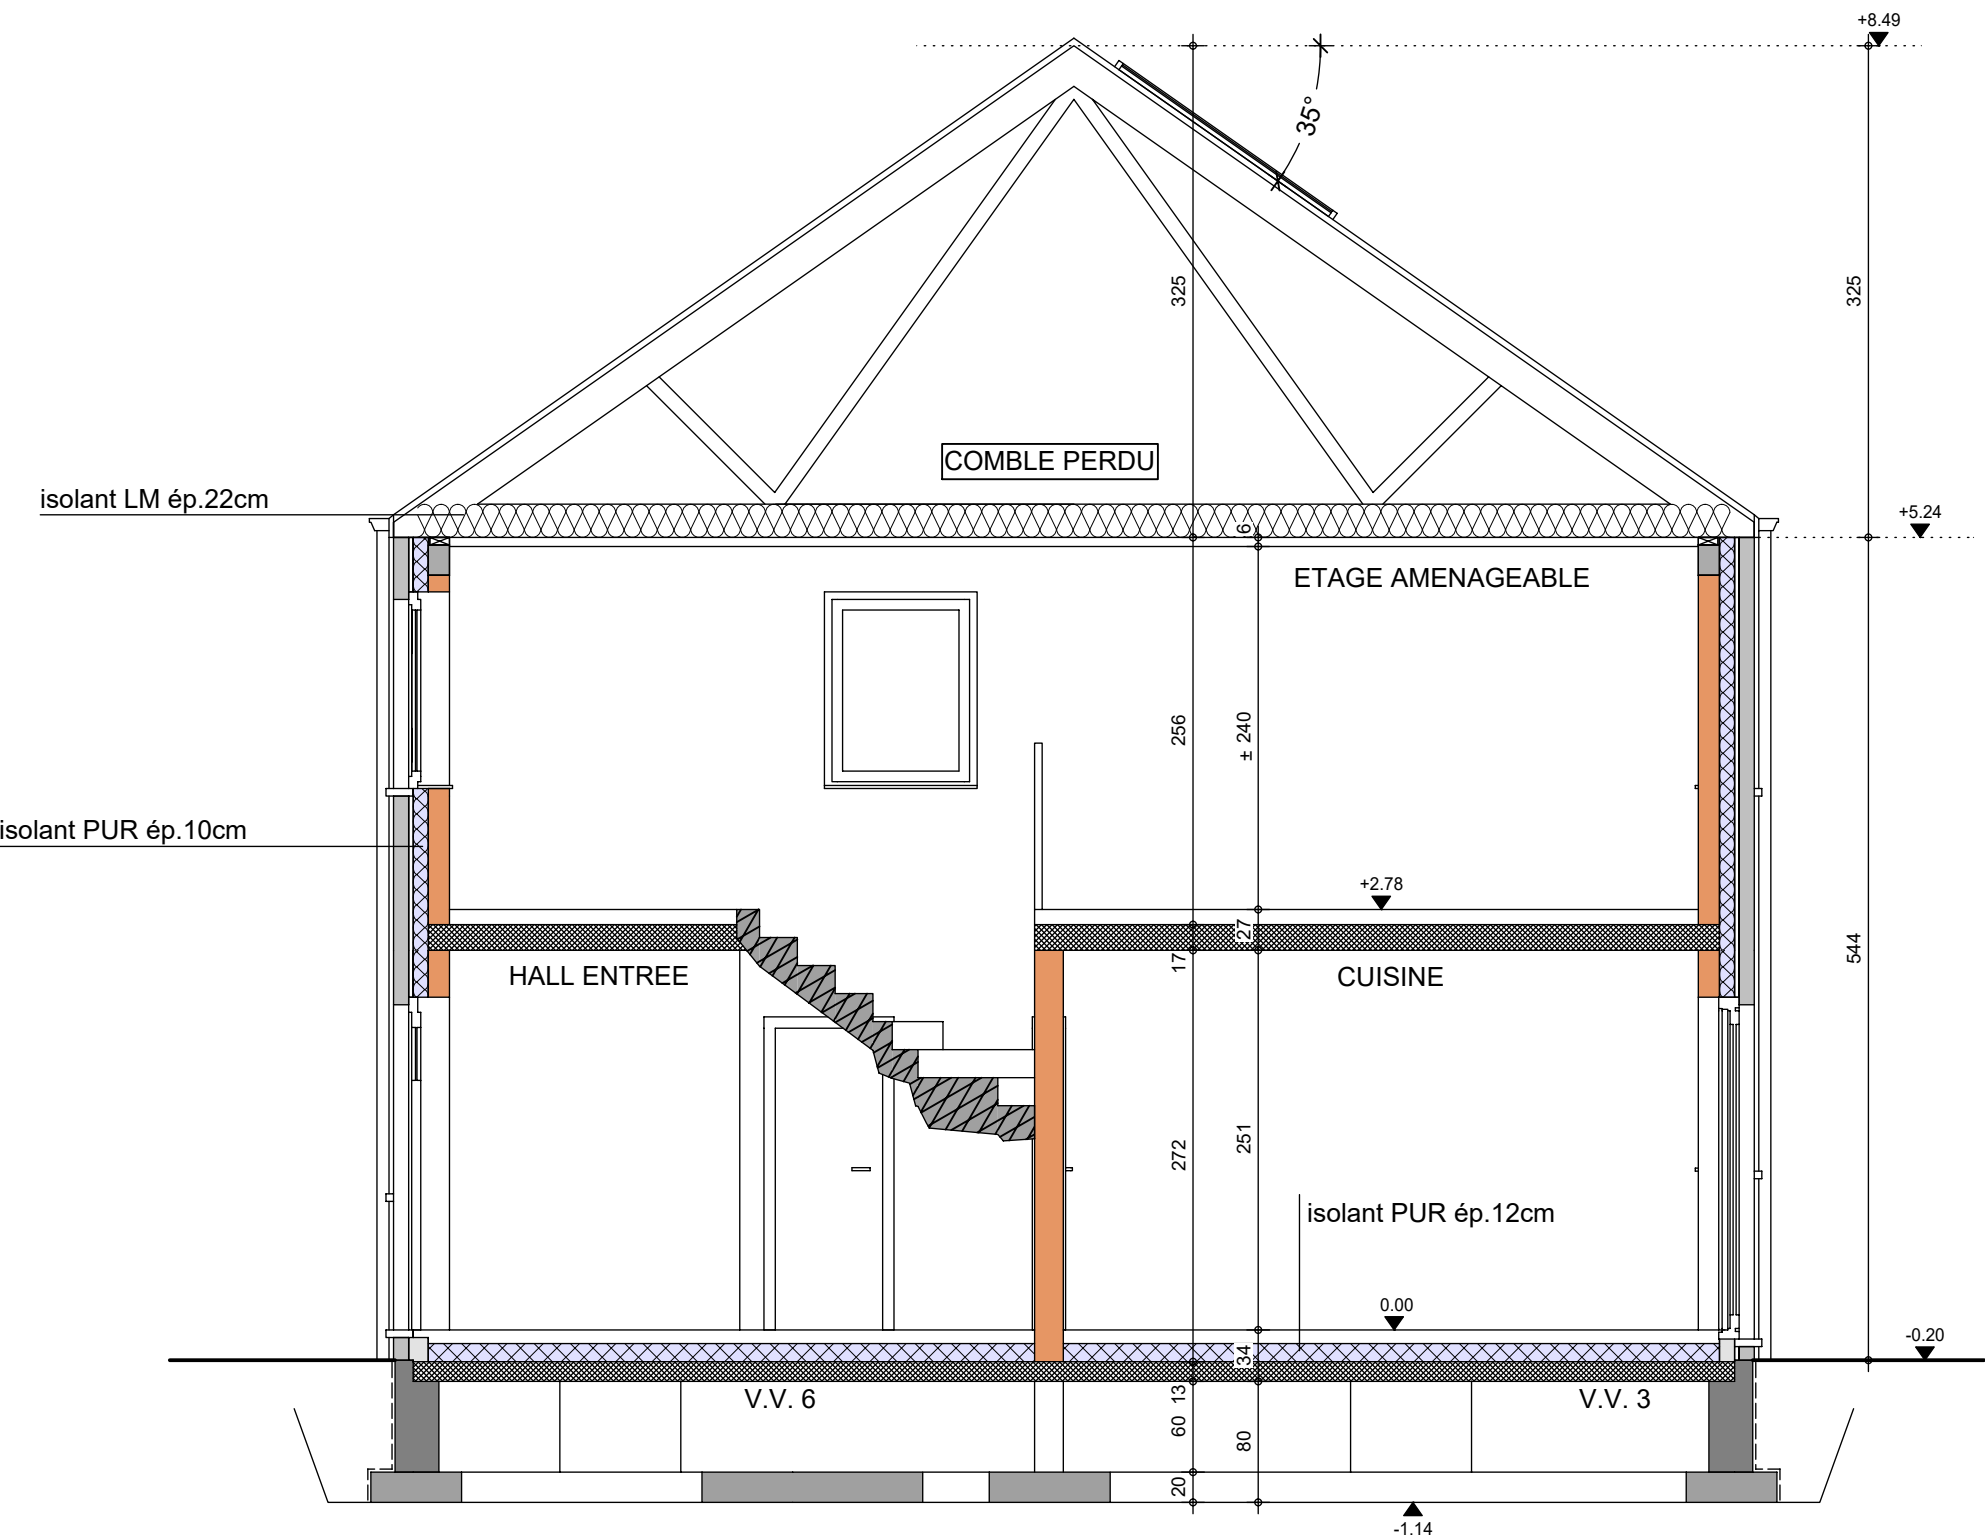

COUPE AA

AP-260235-01-DHETZ-JULO-MACA

Date : 04/05/26

Echelle : 1/50



Mr & Mme DHETZ & LEGRAND

Projet de construction d'une habitation à PERONNES



Image à titre d'illustration, non contractuelle.



FACADE AVANT

AP-260235-01-DHETZ-JULO-MACA	
Date :	04/05/26
Echelle :	

Le présent projet reste la propriété de la S.A. THOMAS & PIRON . Il est protégé par la législation en matière de création et ne peut en aucun cas faire l'objet d'une copie même partielle sans l'autorisation de l'auteur .

Mr & Mme DHETZ & LEGRAND

Projet de construction d'une habitation à PERONNES

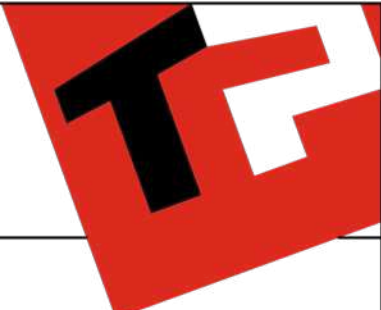


Image à titre d'illustration, non contractuelle.



FACADE ARRIERE

AP-260235-01-DHETZ-JULO-MACA	
Date :	04/05/26
Echelle :	

Le présent projet reste la propriété de la S.A. THOMAS & PIRON . Il est protégé par la législation en matière de création et ne peut en aucun cas faire l'objet d'une copie même partielle sans l'autorisation de l'auteur .

Mr & Mme DHETZ & LEGRAND

Projet de construction d'une habitation à PERONNES

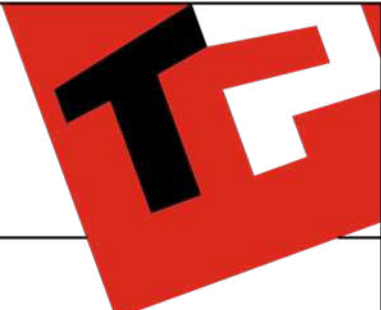


Image à titre d'illustration, non contractuelle.



FACADE DROITE

AP-260235-01-DHETZ-JULO-MACA	
Date :	04/05/26
Echelle :	

Le présent projet reste la propriété de la S.A. THOMAS & PIRON . Il est protégé par la législation en matière de création et ne peut en aucun cas faire l'objet d'une copie même partielle sans l'autorisation de l'auteur .

Mr & Mme DHETZ & LEGRAND

Projet de construction d'une habitation à PERONNES

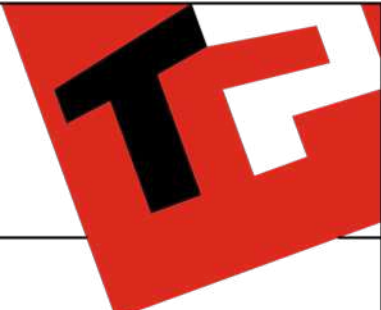


Image à titre d'illustration, non contractuelle.



FACADE GAUCHE

AP-260235-01-DHETZ-JULO-MACA	
Date :	04/05/26
Echelle :	

Le présent projet reste la propriété de la S.A. THOMAS & PIRON . Il est protégé par la législation en matière de création et ne peut en aucun cas faire l'objet d'une copie même partielle sans l'autorisation de l'auteur .