




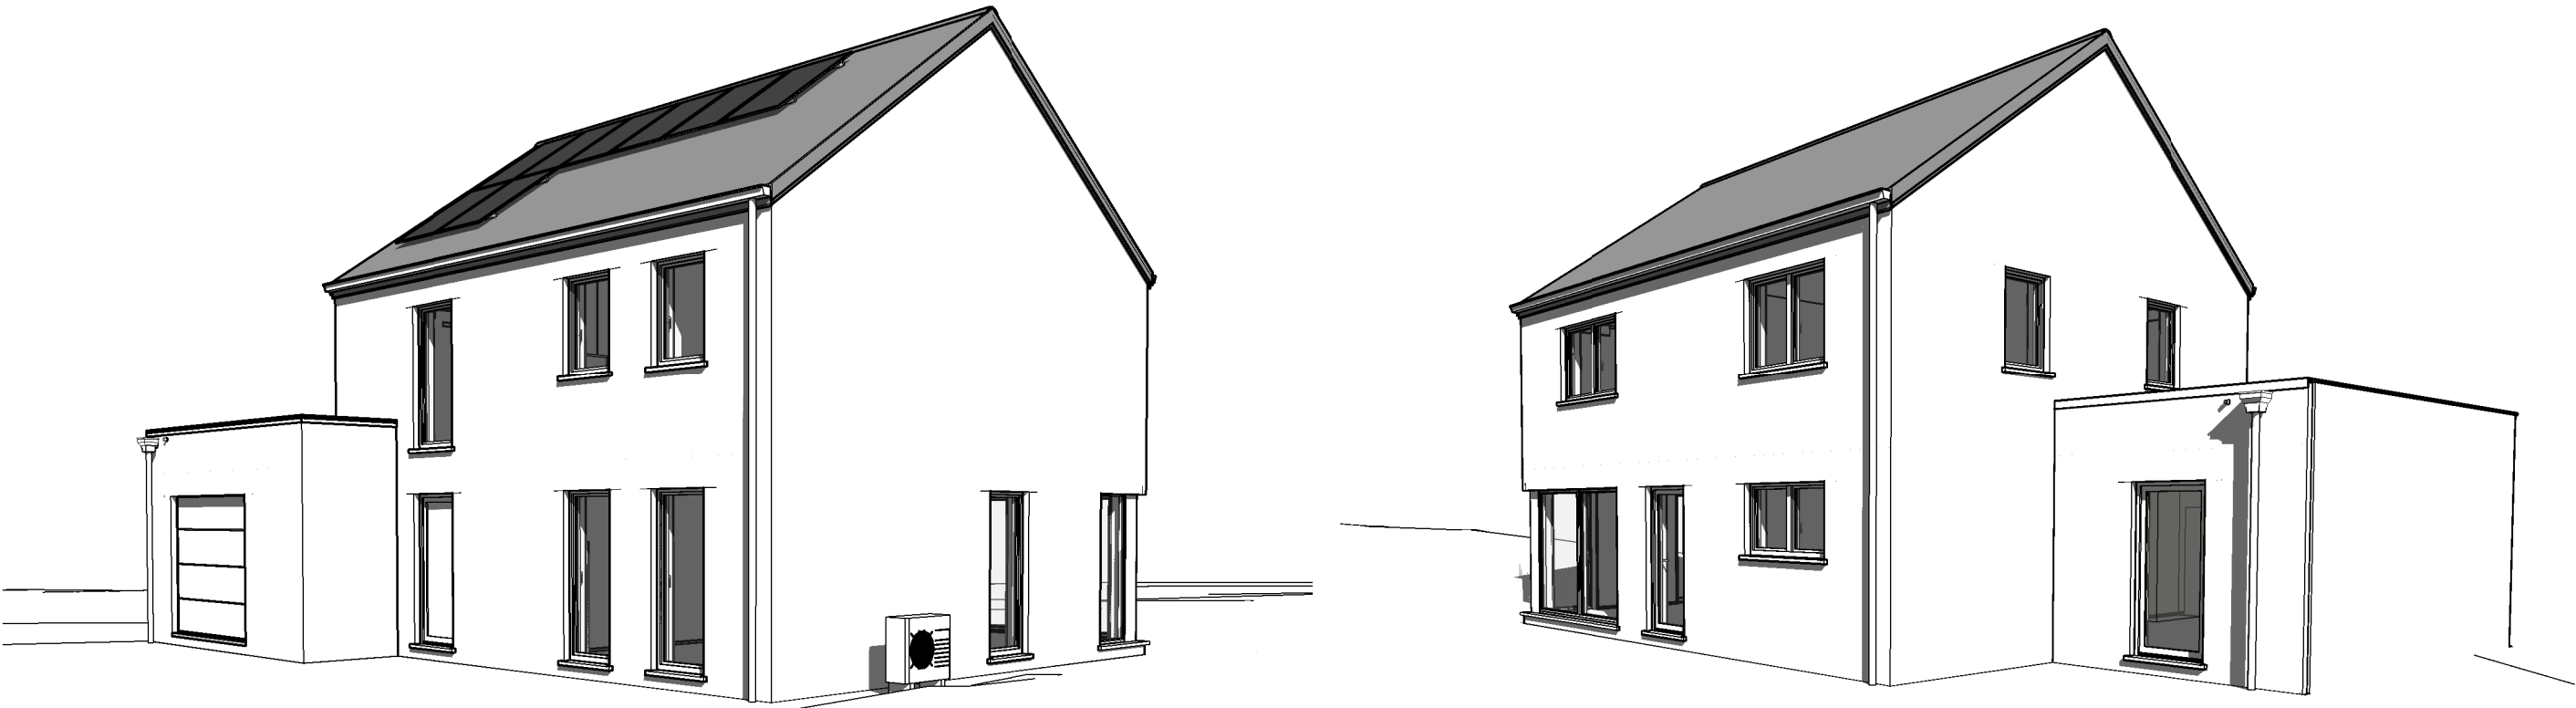

AP-.01-DI GREGORIO - 220120/DEJE/DERO/SCLO		
Date :	30/08/2022	Echelle :

Le présent projet reste la propriété de la S.A. THOMAS & PIRON. Il est protégé par la législation en matière de création et ne peut en aucun cas faire l'objet d'une copie même partielle sans l'autorisation de l'auteur.

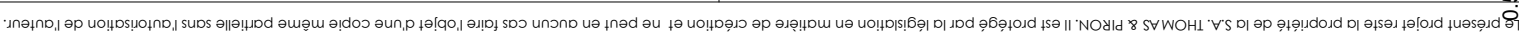


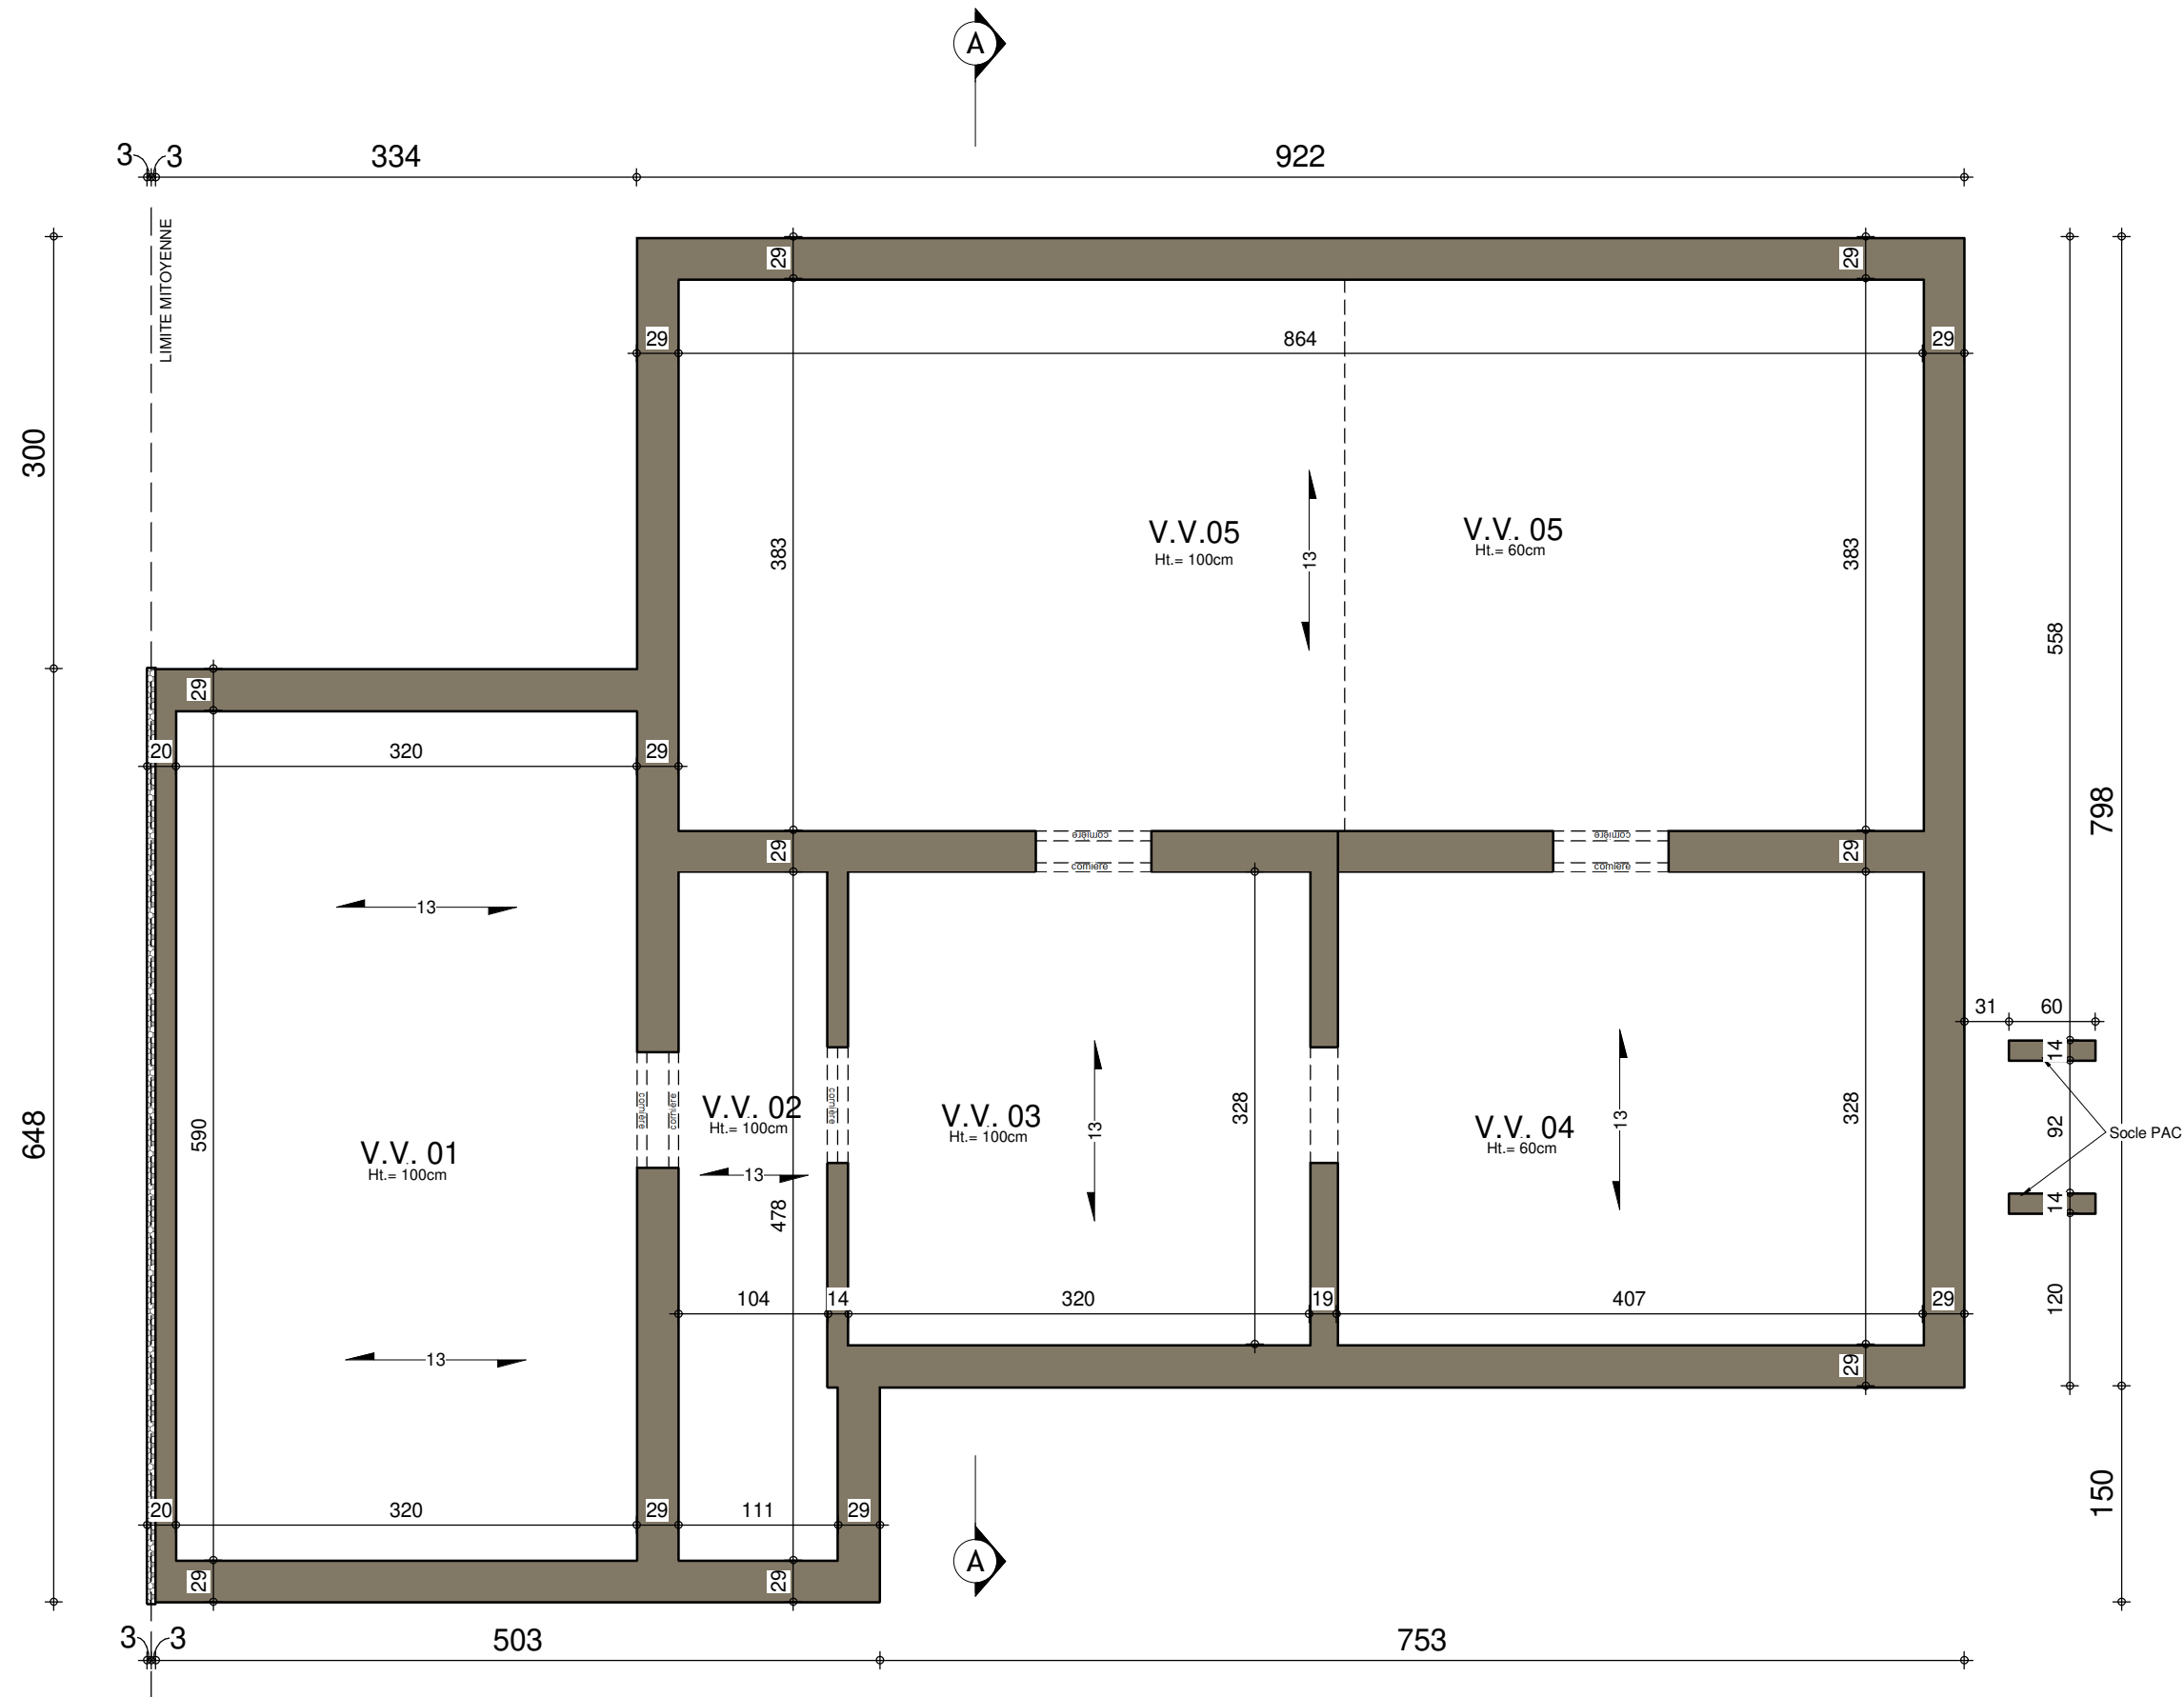

SOUS-SOL : Egouttage

AP-01-DI GREGORIO - 220120/DEJE/DERO/SCLO			
Date :	30/08/2022	Echelle :	1/50

AVANT-PROJET de M. & Mme DI GREGORIO-BUASI (VERLAINE LOT 21)

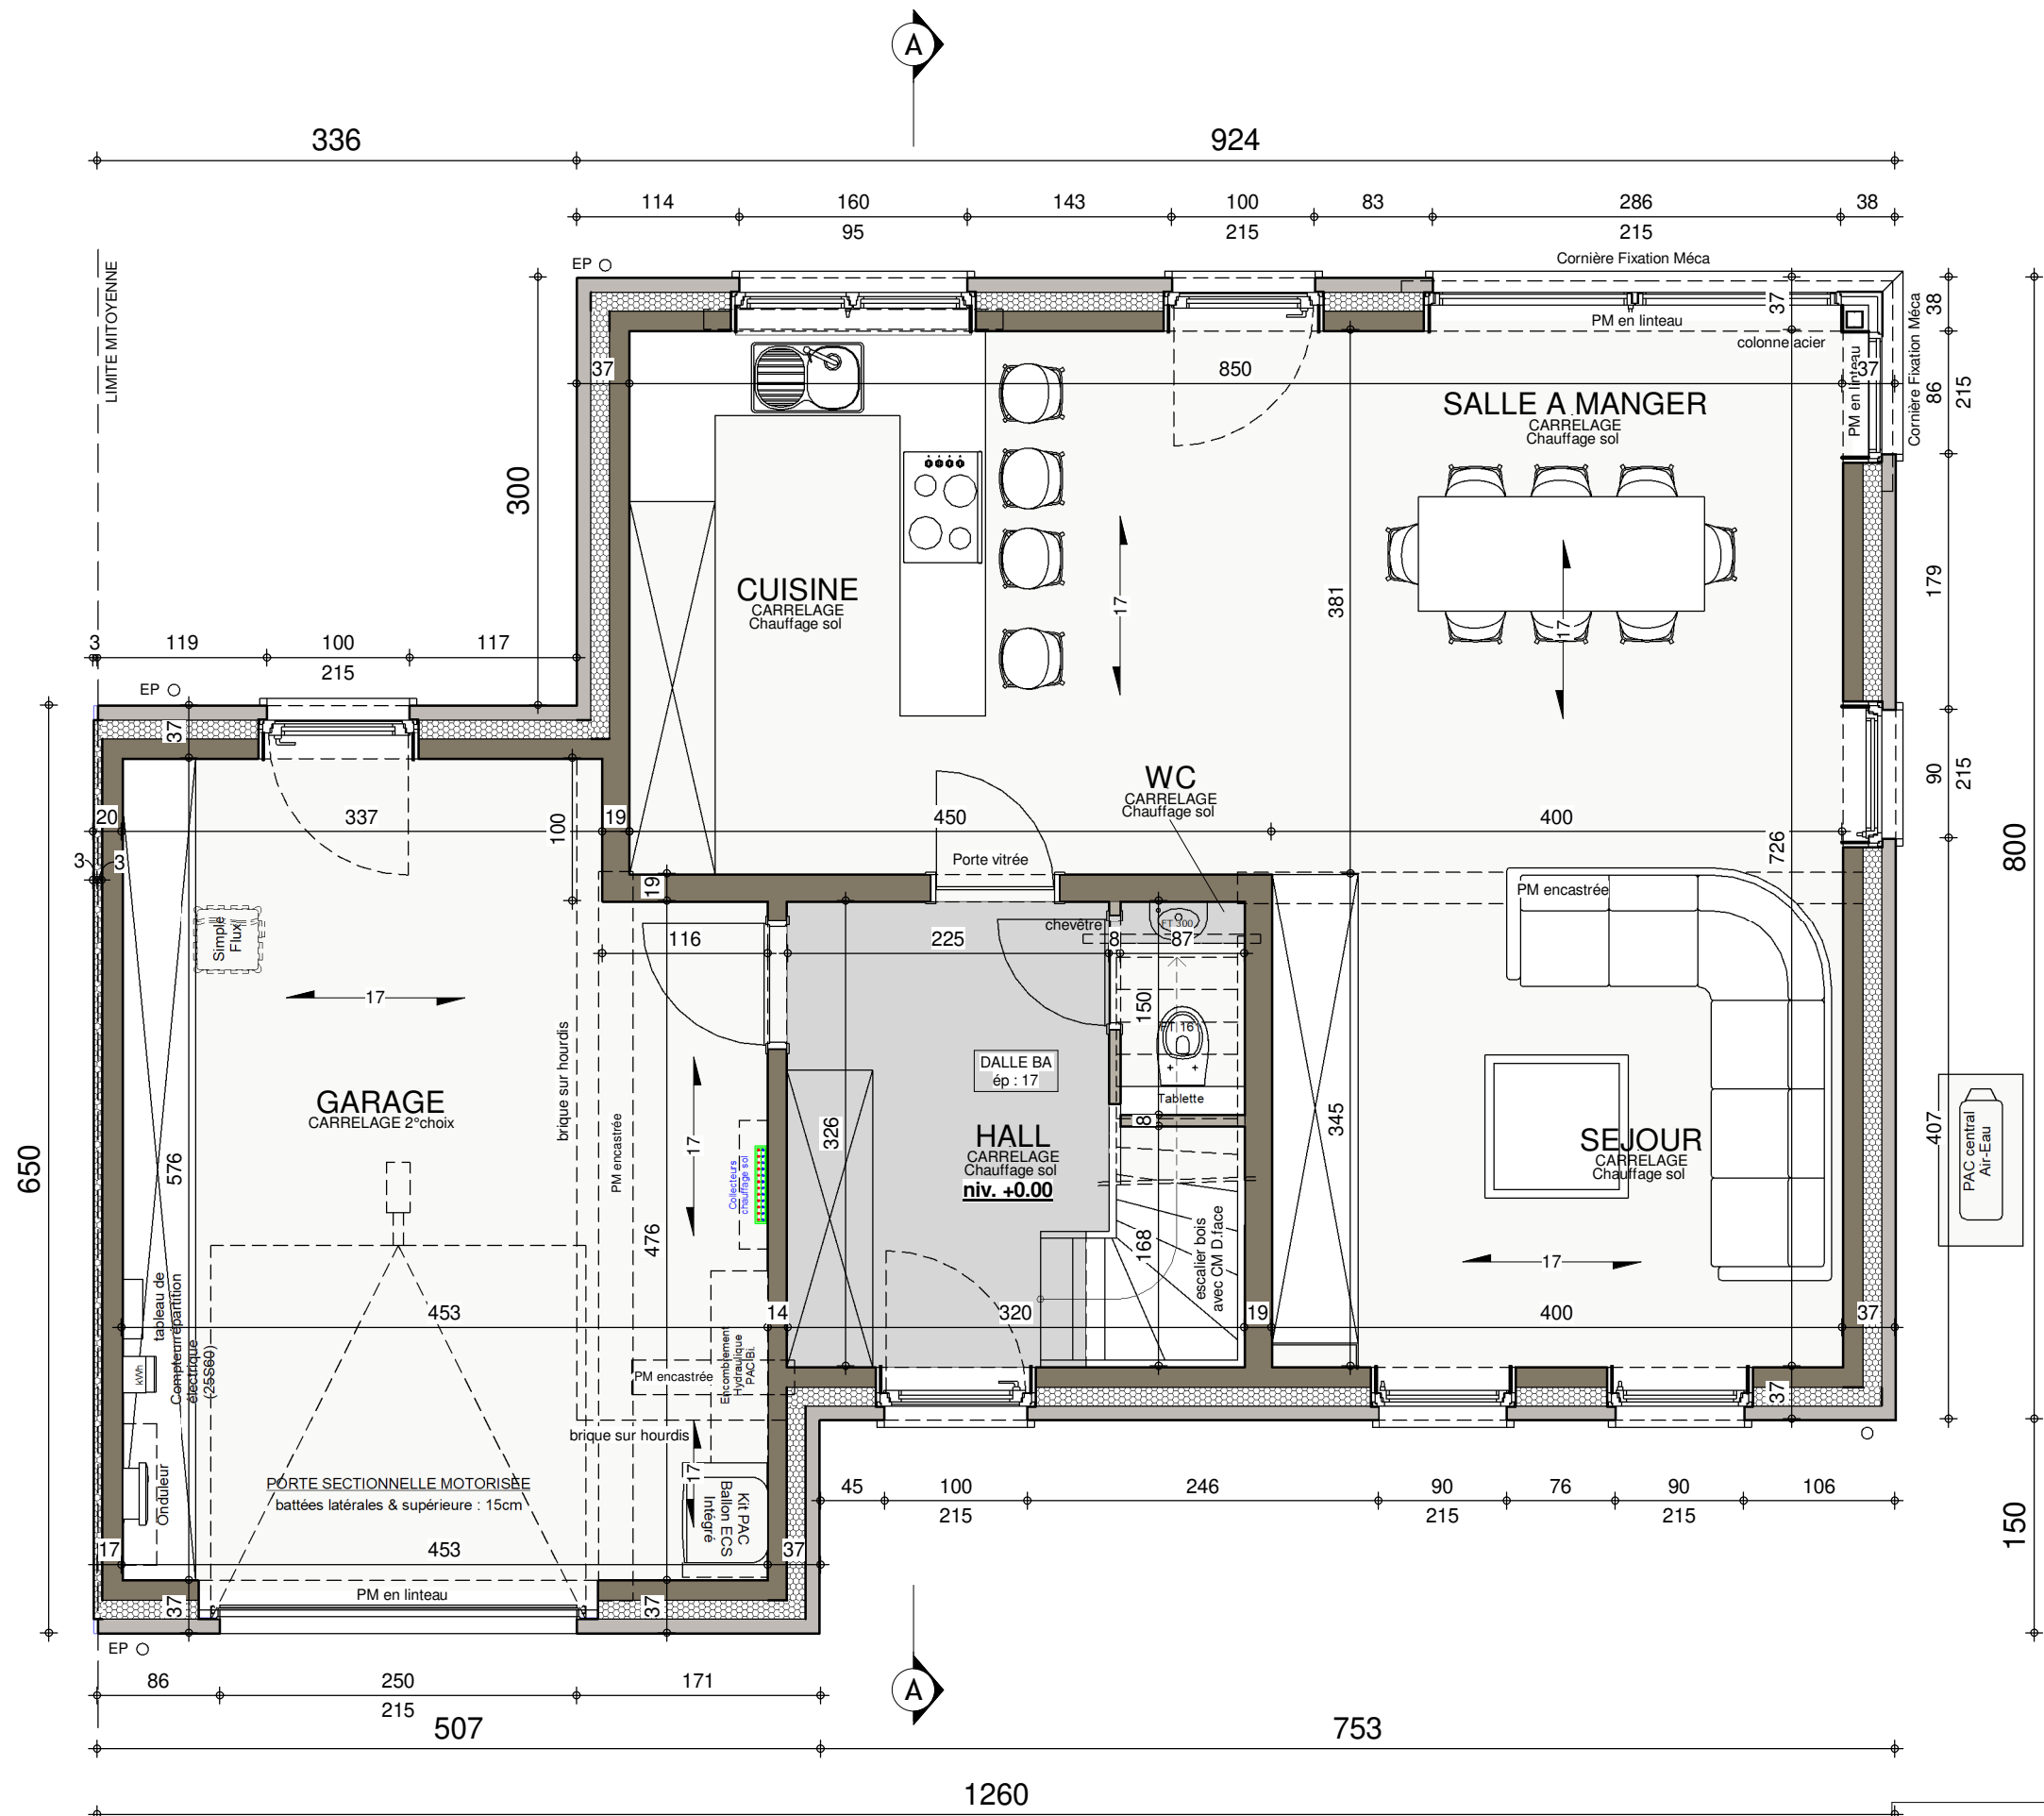


REZ-DE-CHAUSSEE

AP-.01-DI GREGORIO - 220120/DEJE/DERO/SCLO			
Date :	30/08/2022	Echelle :	1/50

Le présent projet reste la propriété de la S.A. THOMAS & PIRON. Il est protégé par la législation en matière de création et ne peut en aucun cas faire l'objet d'une copie même partielle sans l'autorisation de l'auteur.



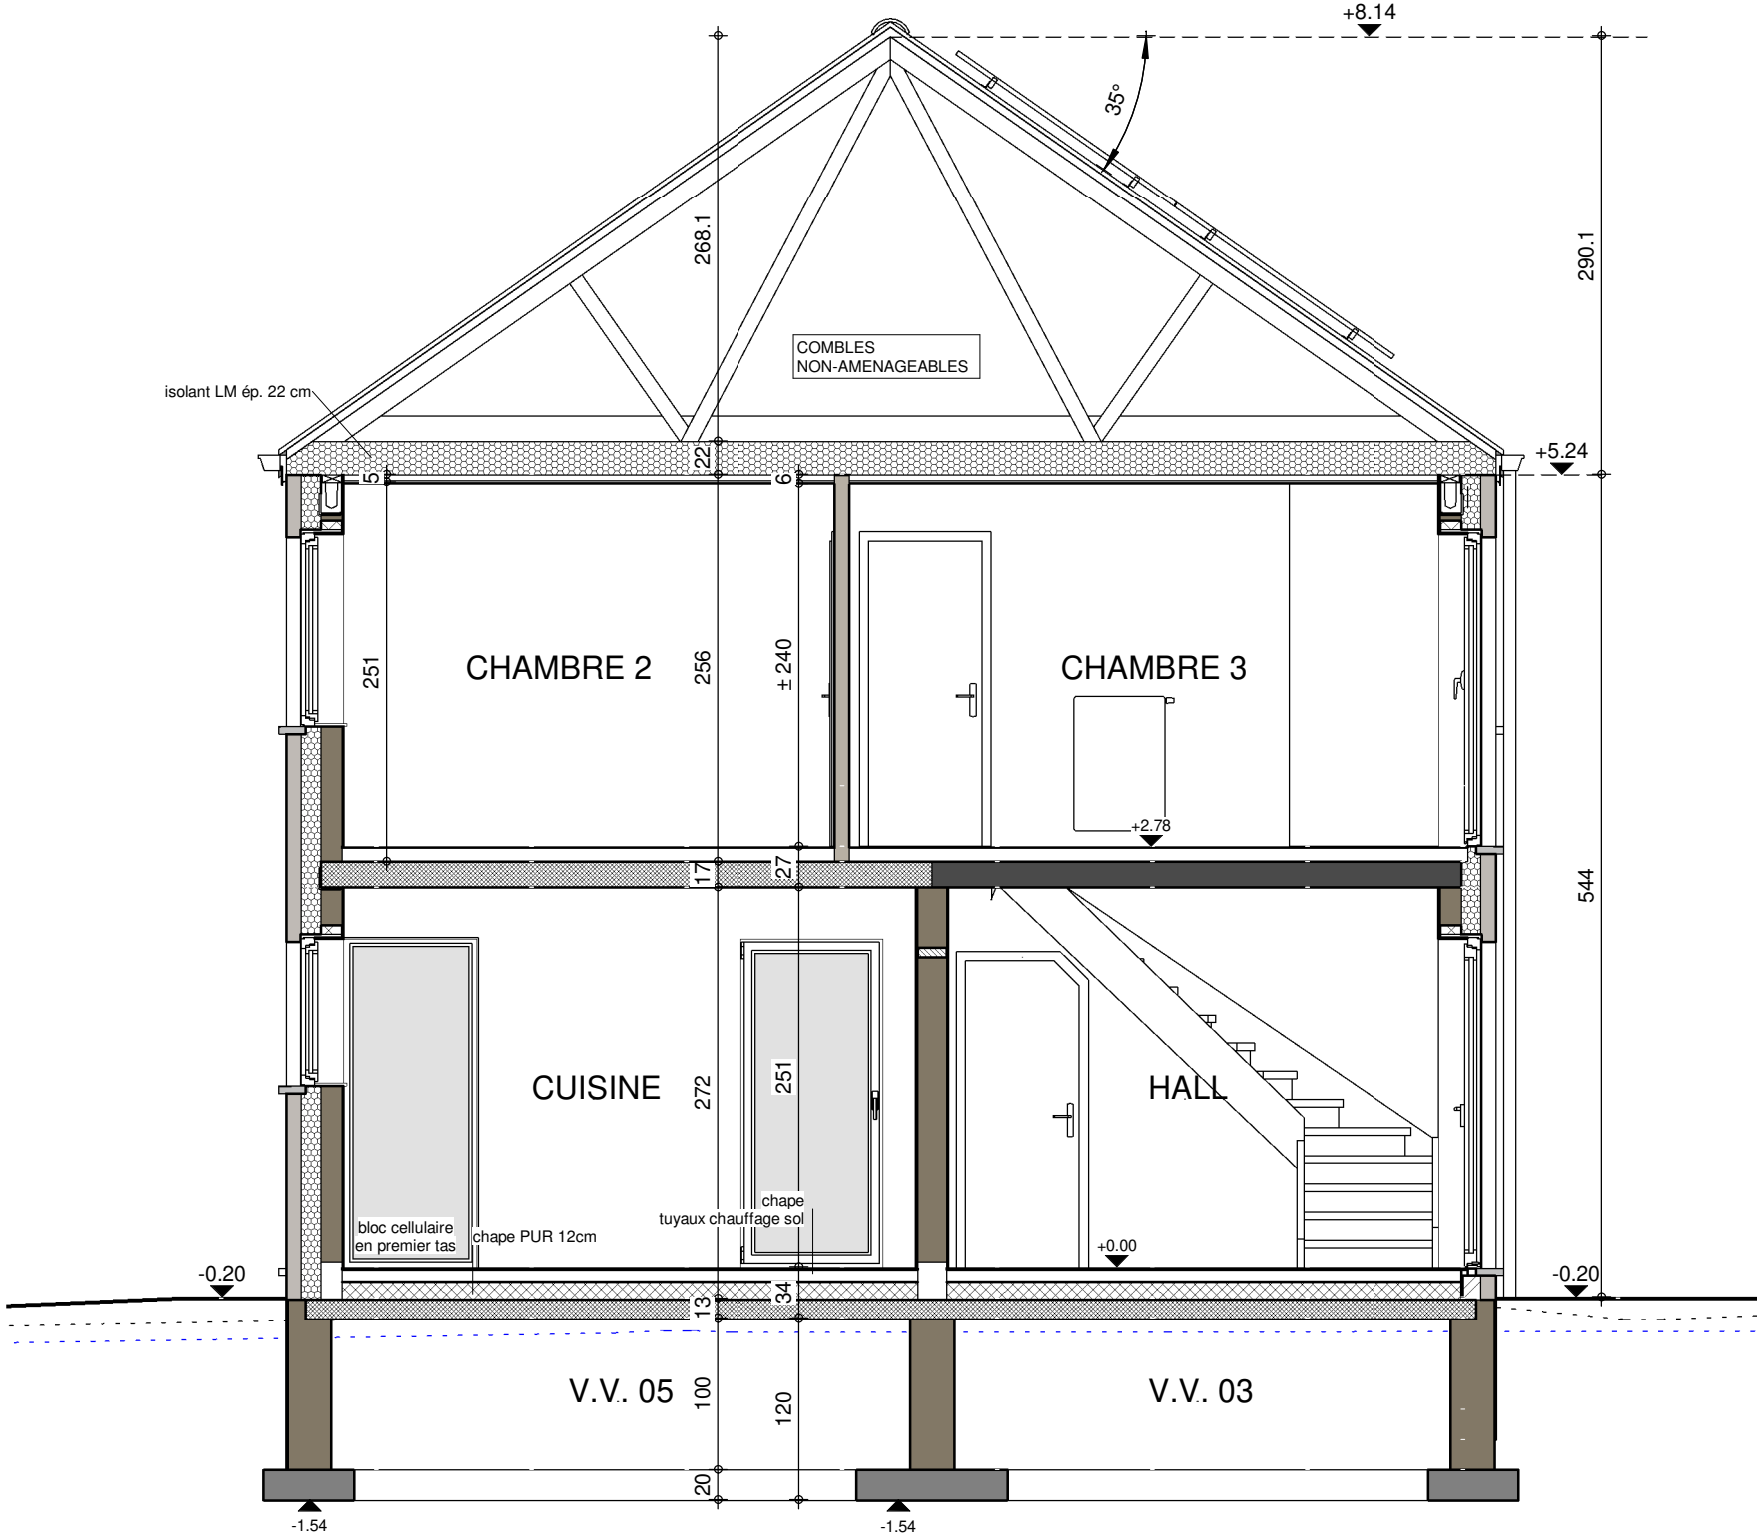


COUPE AA


AP-01-DI GREGORIO - 220120/DEJE/DERO/SCLO			
Date :	30/08/2022	Echelle :	1/50

Le présent projet reste la propriété de la S.A. THOMAS & PIRON. Il est protégé par la législation en matière de création et ne peut en aucun cas faire l'objet d'une copie même partielle sans l'autorisation de l'auteur.


AVANT-PROJET de M. & Mme DI GREGORIO-BUASI (VERLAINE LOT 21)

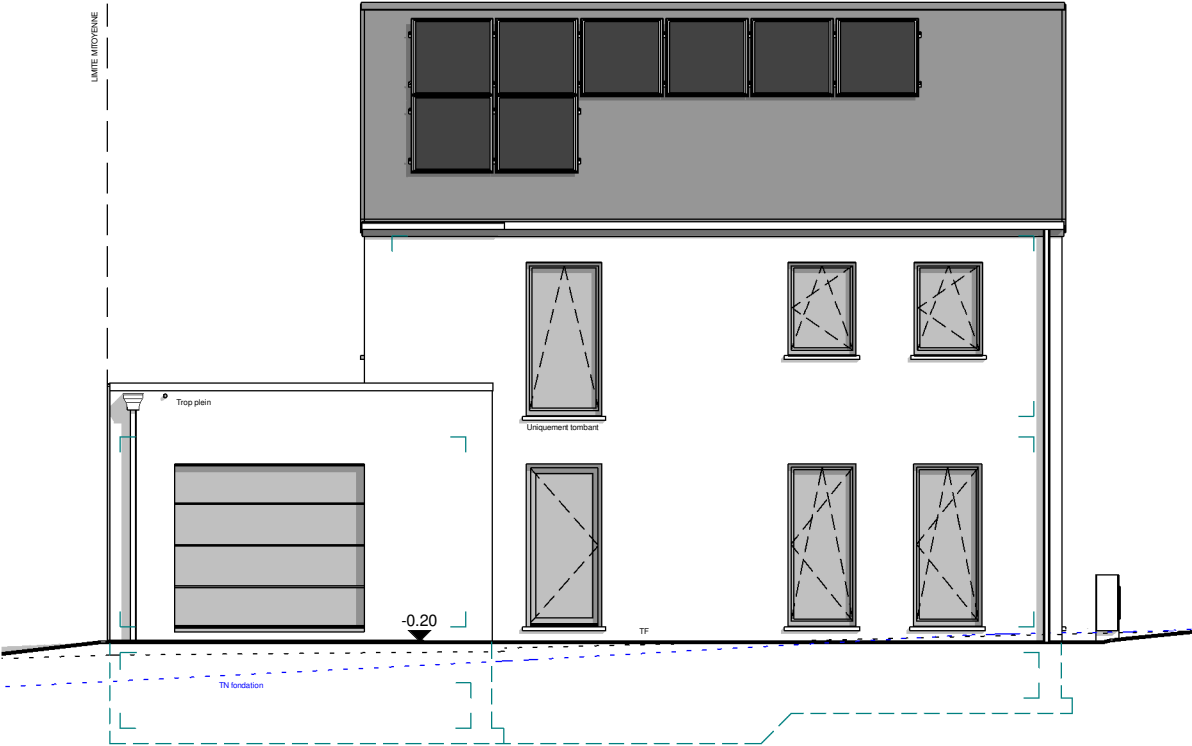


FACADE AVANT

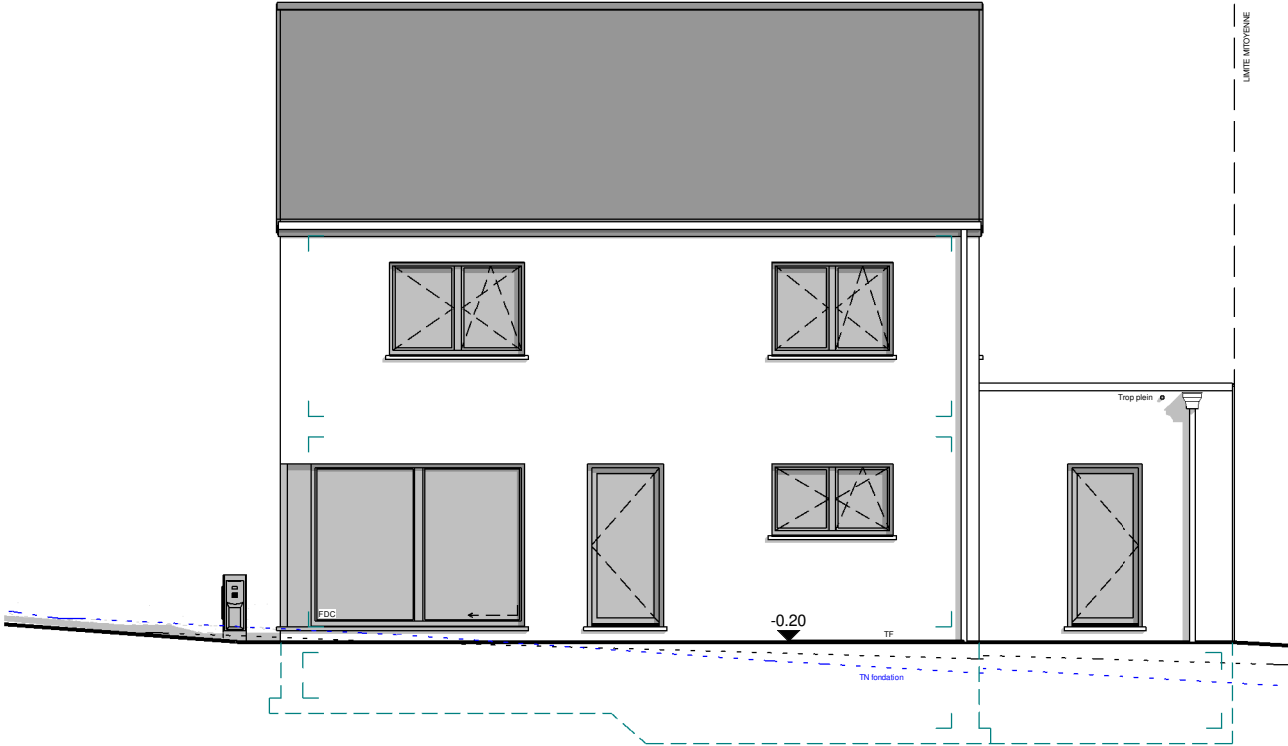

FACADE ARRIERE

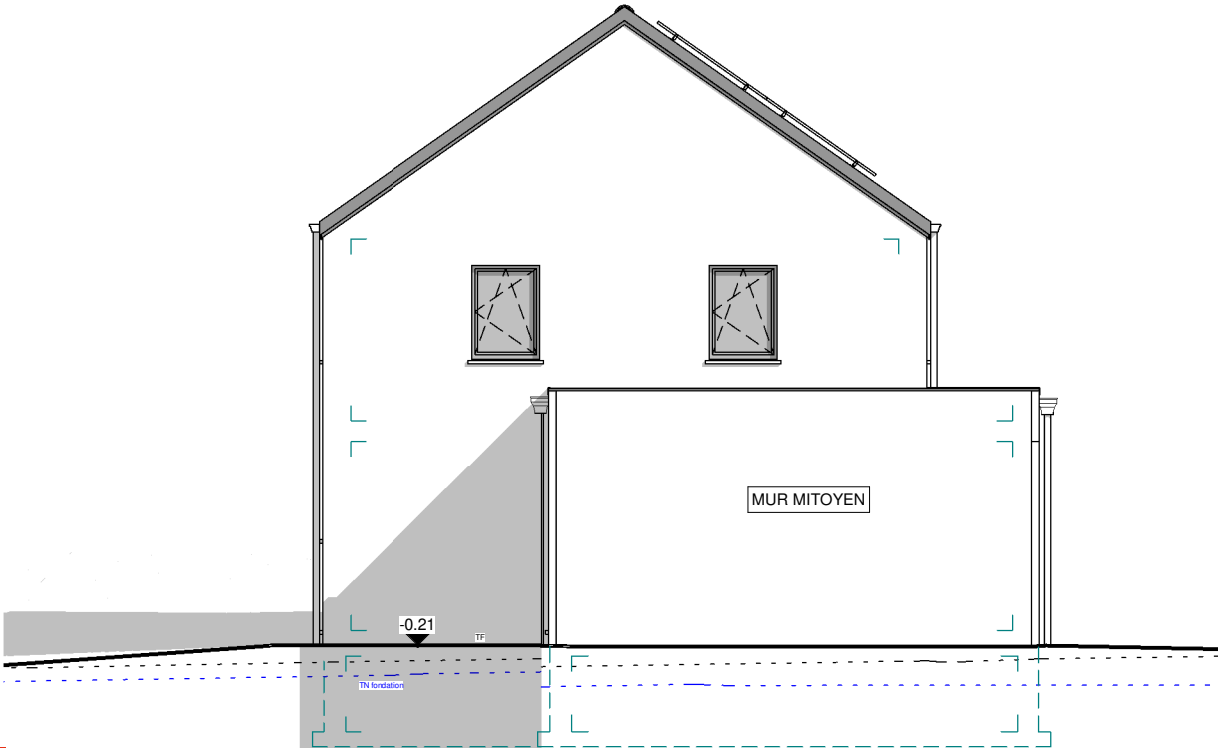

PIGNON GAUCHE

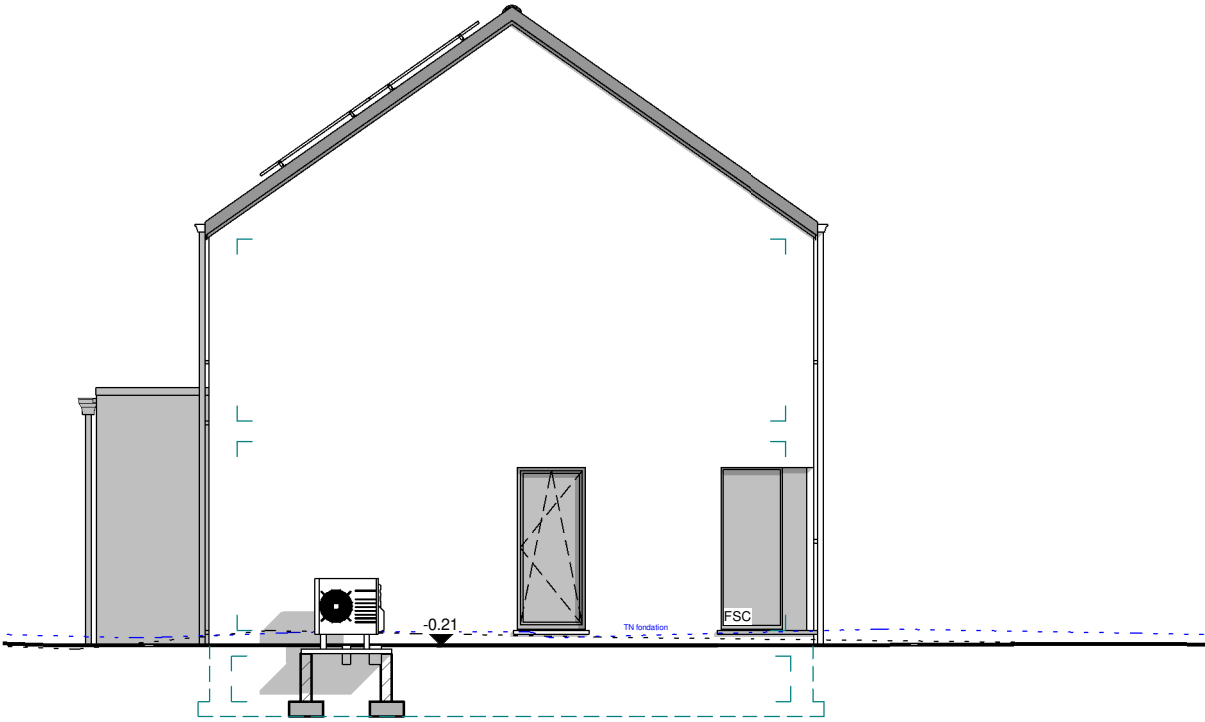

PIGNON DROIT



AP-01-DI GREGORIO - 220120/DEJE/DERO/SCLO			
Date :	30/08/2022	Echelle :	1/100

Le présent projet reste la propriété de la S.A. THOMAS & PIRON. Il est protégé par la législation en matière de création et ne peut en aucun cas faire l'objet d'une copie même partielle sans l'autorisation de l'auteur.