

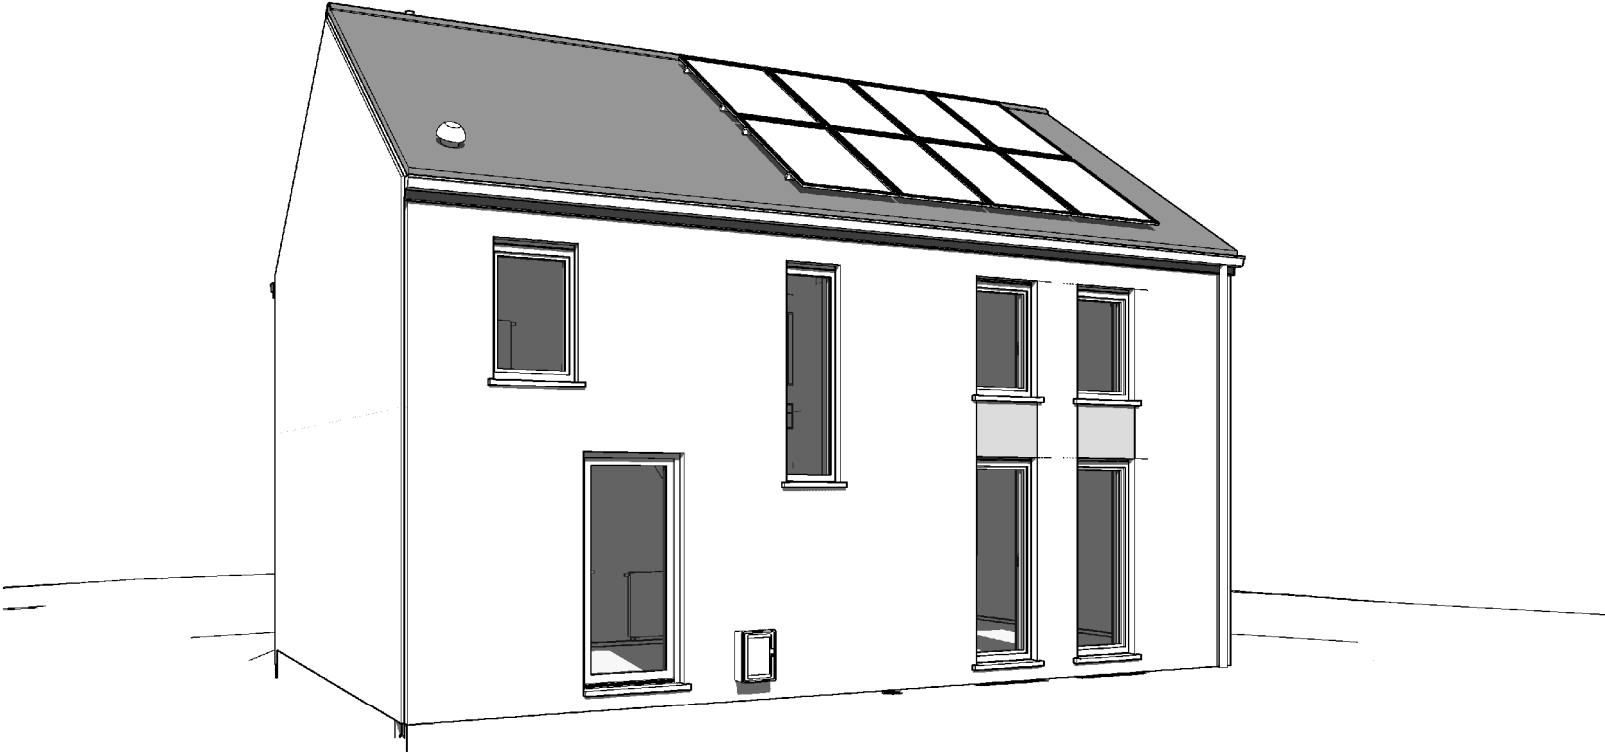


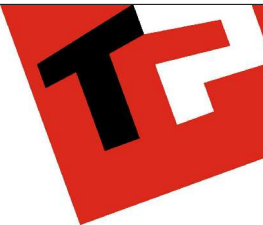



AP-02-220552/PPA/TOEL		
Date :	22/09/2023	Echelle :

Le présent projet reste la propriété de la S.A. THOMAS & PIRON. Il est protégé par la législation en matière de création et ne peut en aucun cas faire l'objet d'une copie même partielle sans l'autorisation de l'auteur.

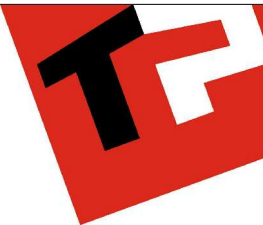

AP-02-220552/PPA/TOEL		
Date :	22/09/2023	Echelle :



Le présent projet reste la propriété de la S.A. THOMAS & PIRON. Il est protégé par la législation en matière de création et ne peut en aucun cas faire l'objet d'une copie même partielle sans l'autorisation de l'auteur.

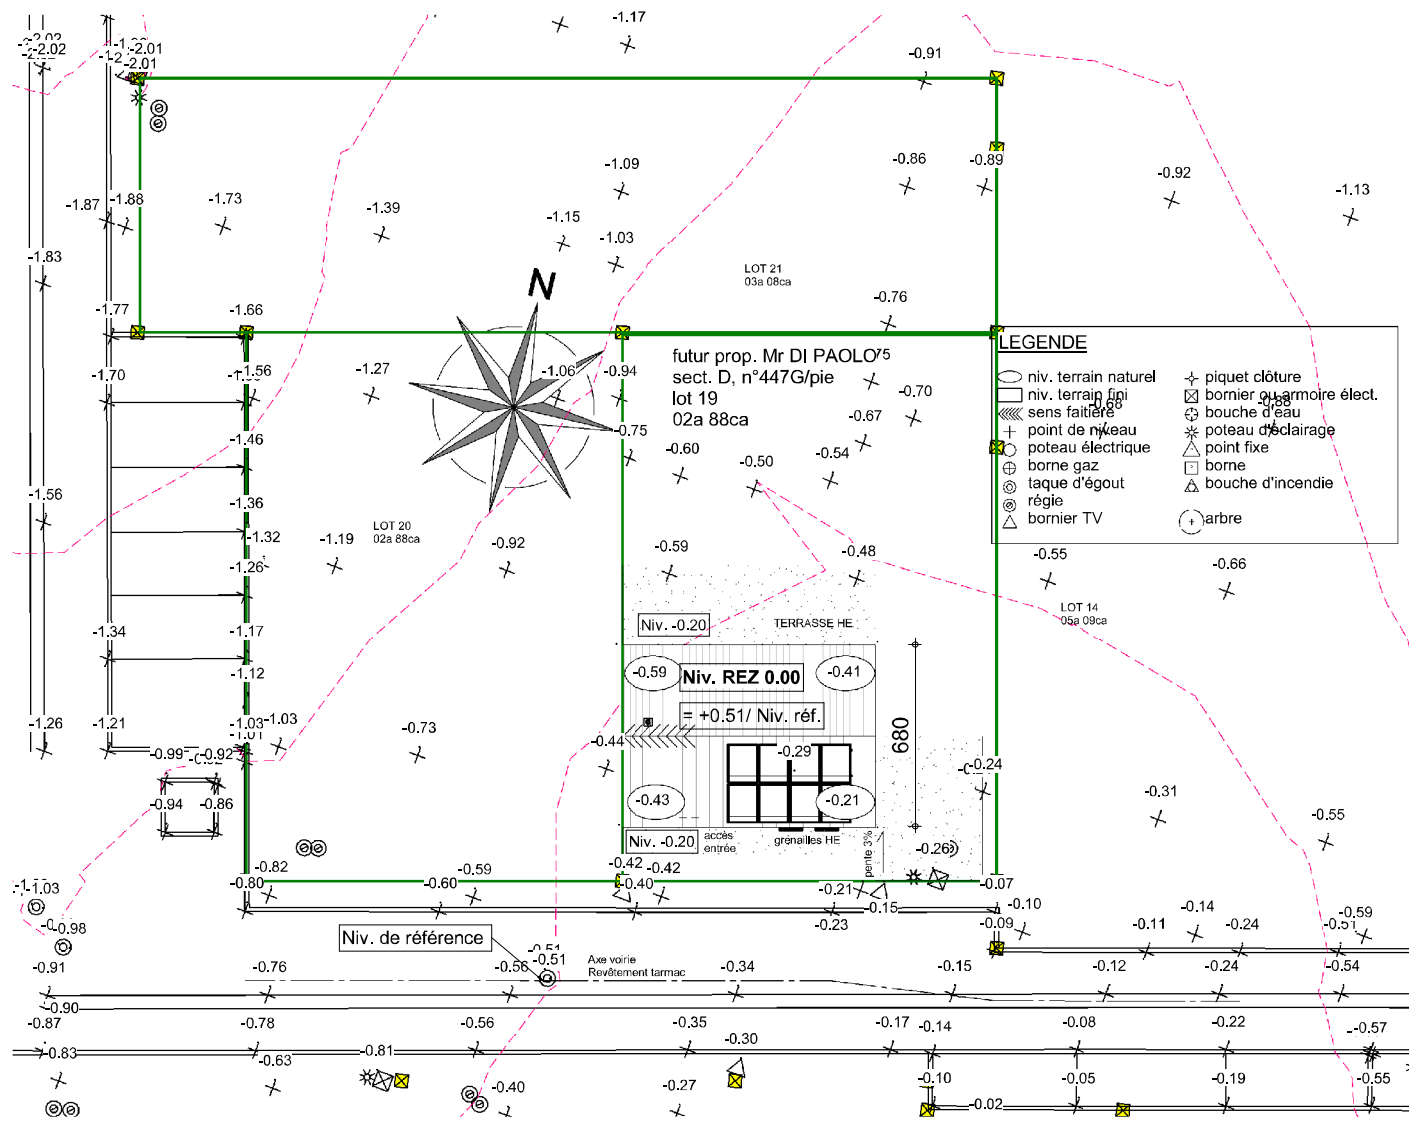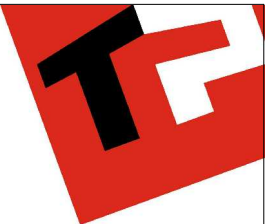

IMPLANTATION


AP-02-220552/PPA/TOEL			
Date :	22/09/2023	Echelle :	1/200



Le présent projet reste la propriété de la S.A. THOMAS & PIRON. Il est protégé par la législation en matière de création et ne peut en aucun cas faire l'objet d'une copie même partielle sans l'autorisation de l'auteur.

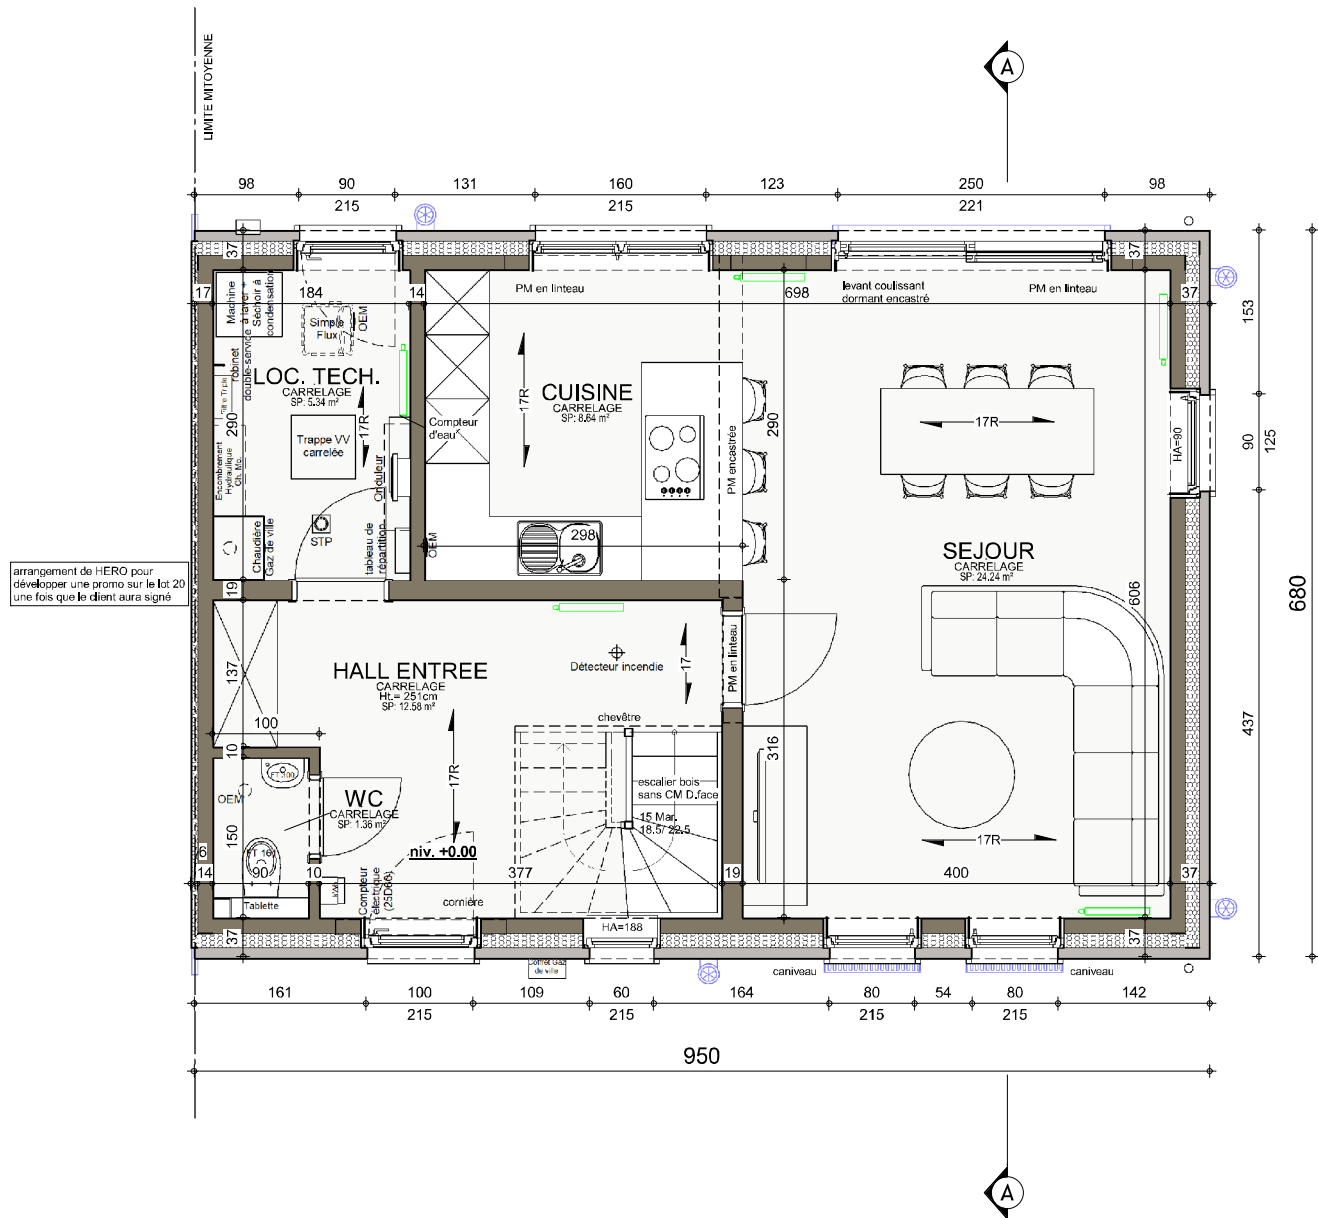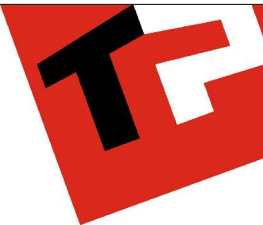

REZ-DE-CHAUSSEE

AP-02-220552/PPA/TOEL		
Date :	22/09/2023	Echelle : 1/50


 


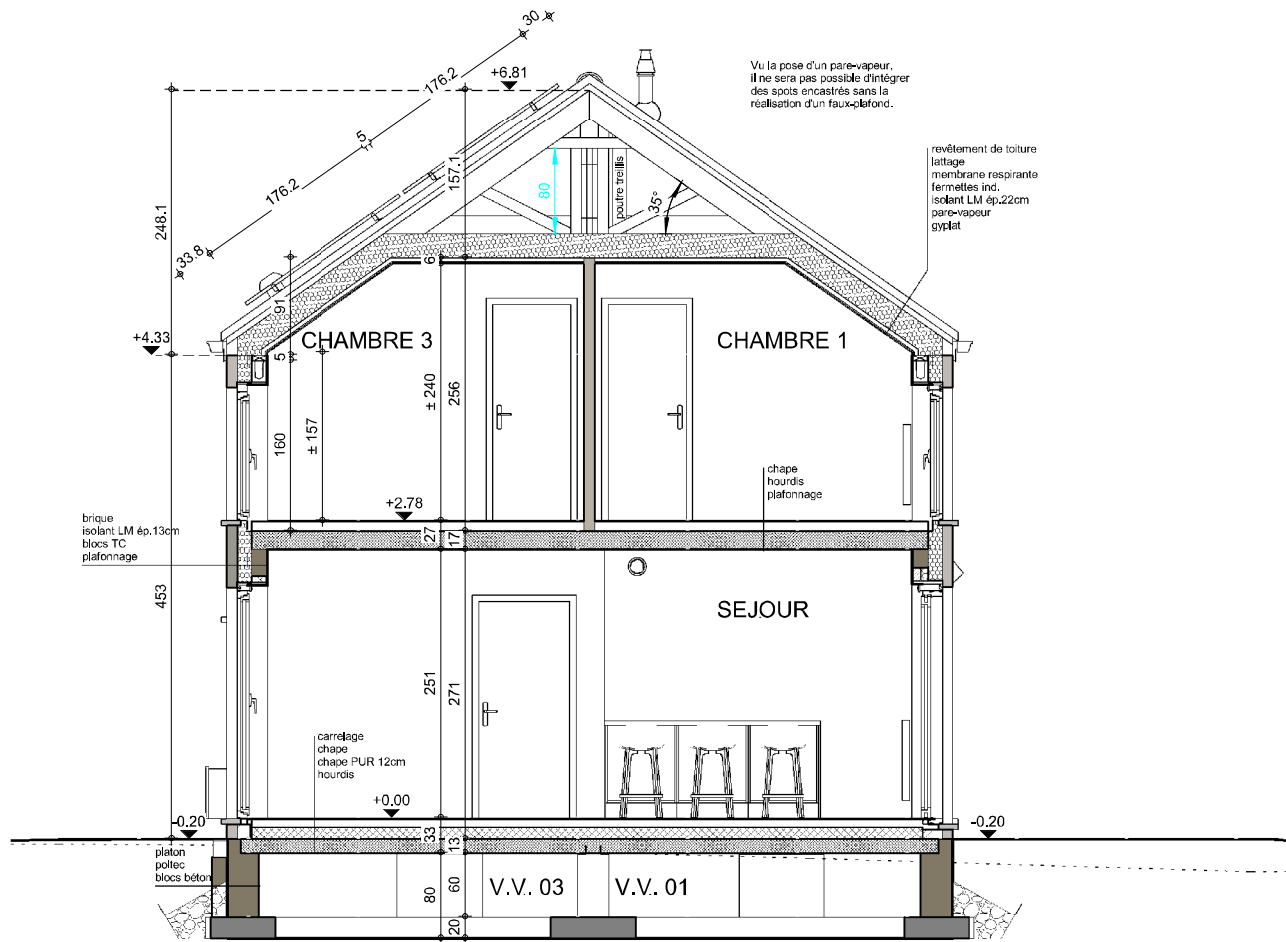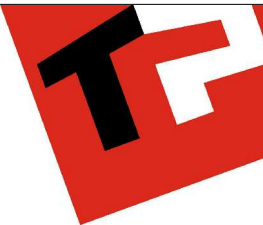

COUPE AA



AP-02-220552/PPA/TOEL		
Date :	22/09/2023	Echelle : 1/50

Le présent projet reste la propriété de la S.A. THOMAS & PIRON. Il est protégé par la législation en matière de création et ne peut en aucun cas faire l'objet d'une copie même partielle sans l'autorisation de l'auteur.

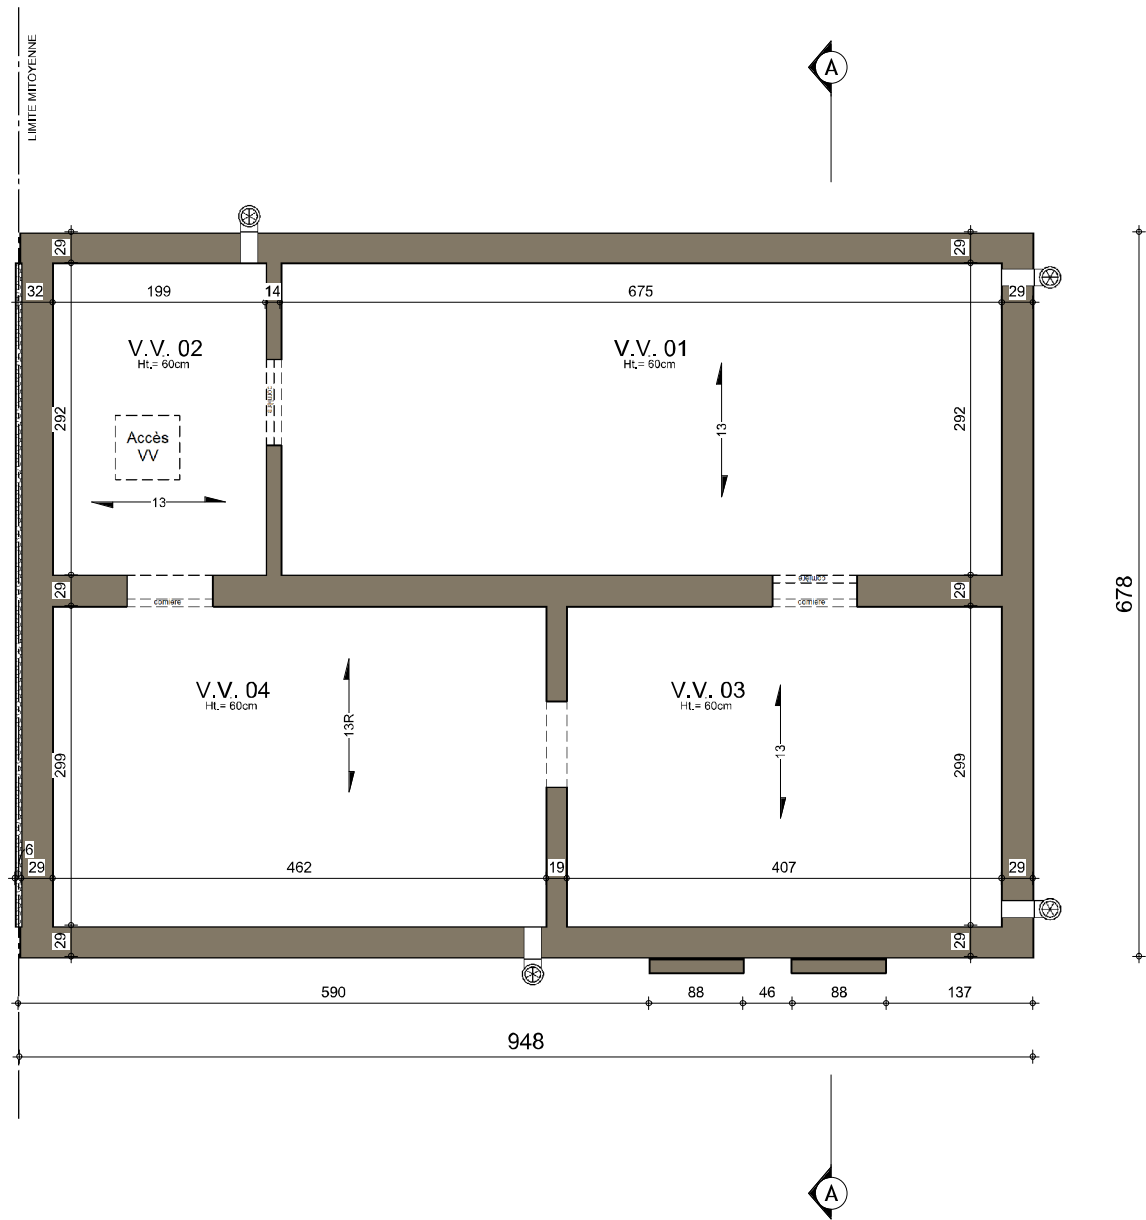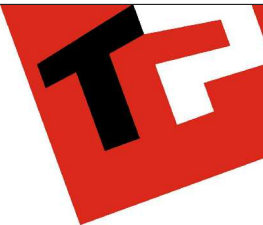


SOUS-SOL

AP-02-220552/PPA/TOEL			
Date :	22/09/2023	Echelle :	1/50

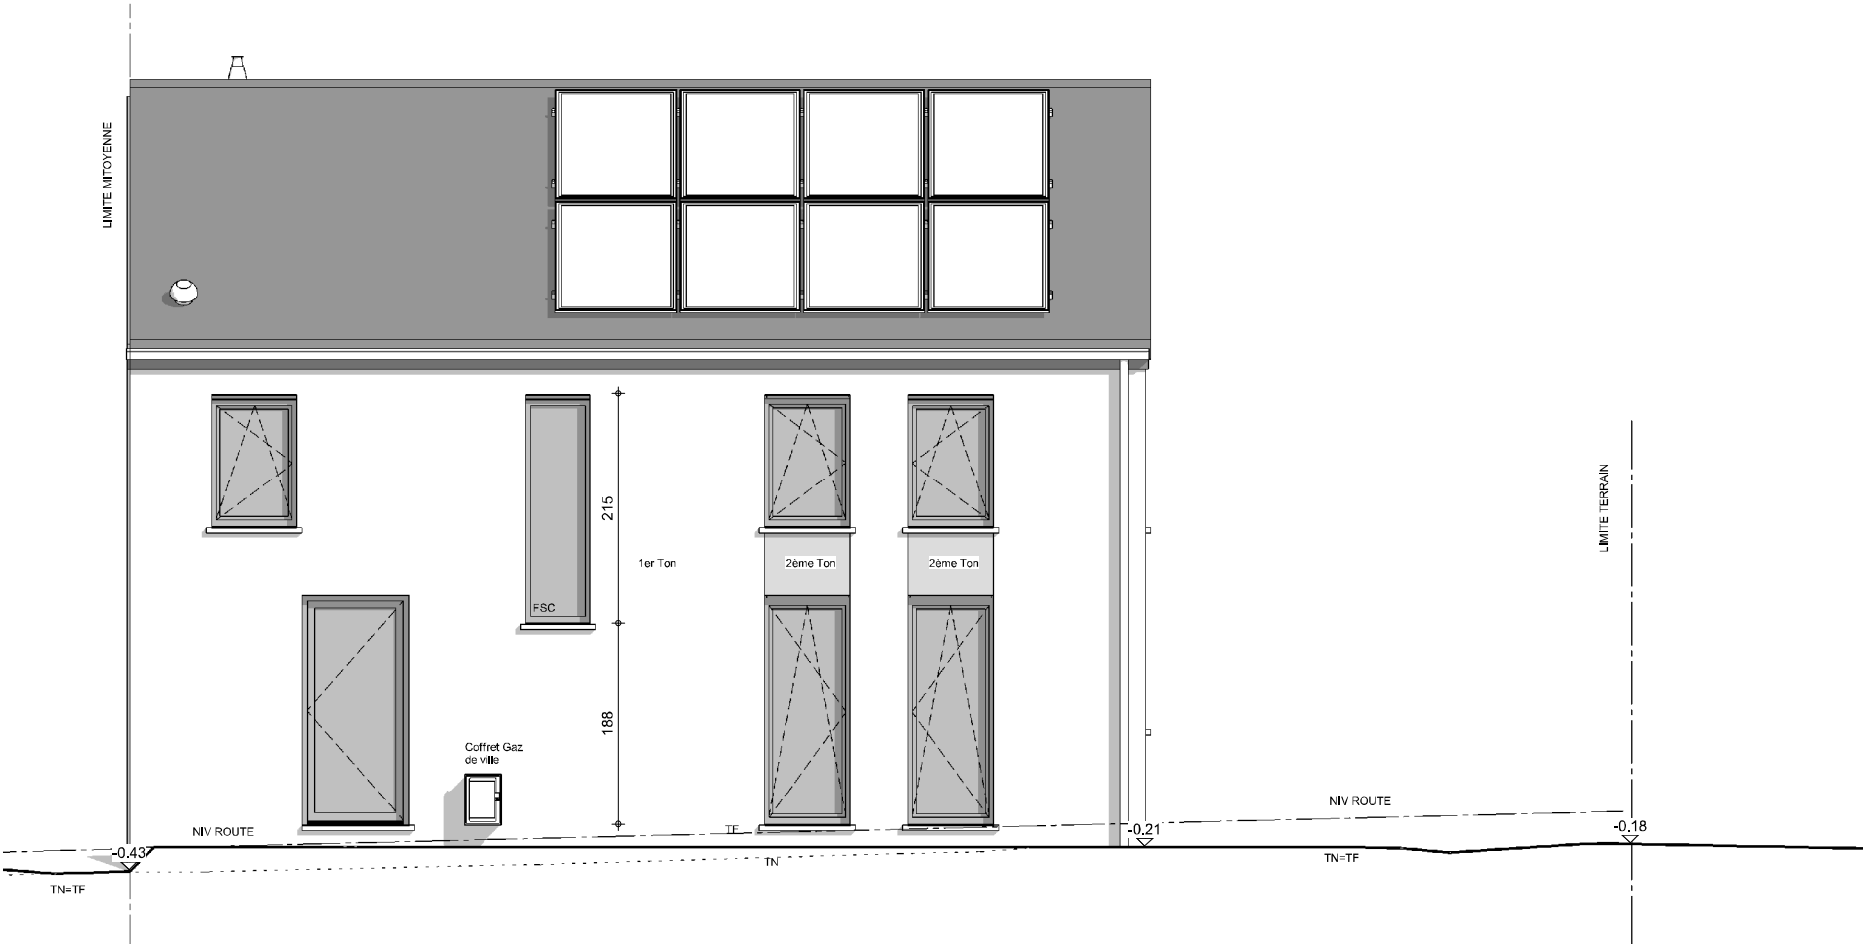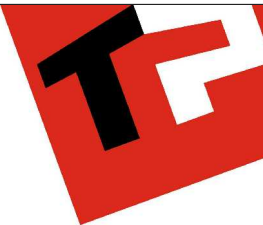

FACADE AVANT



AP-02-220552/PPA/TOEL		
Date :	22/09/2023	Echelle : 1/50

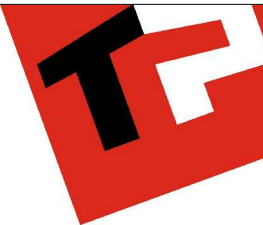

FACADE ARRIERE

AP-02-220552/PPA/TOEL		
Date :	22/09/2023	Echelle : 1/50


Le présent projet reste la propriété de la S.A. THOMAS & PIRON. Il est protégé par la législation en matière de création et ne peut en aucun cas faire l'objet d'une copie même partielle sans l'autorisation de l'auteur.

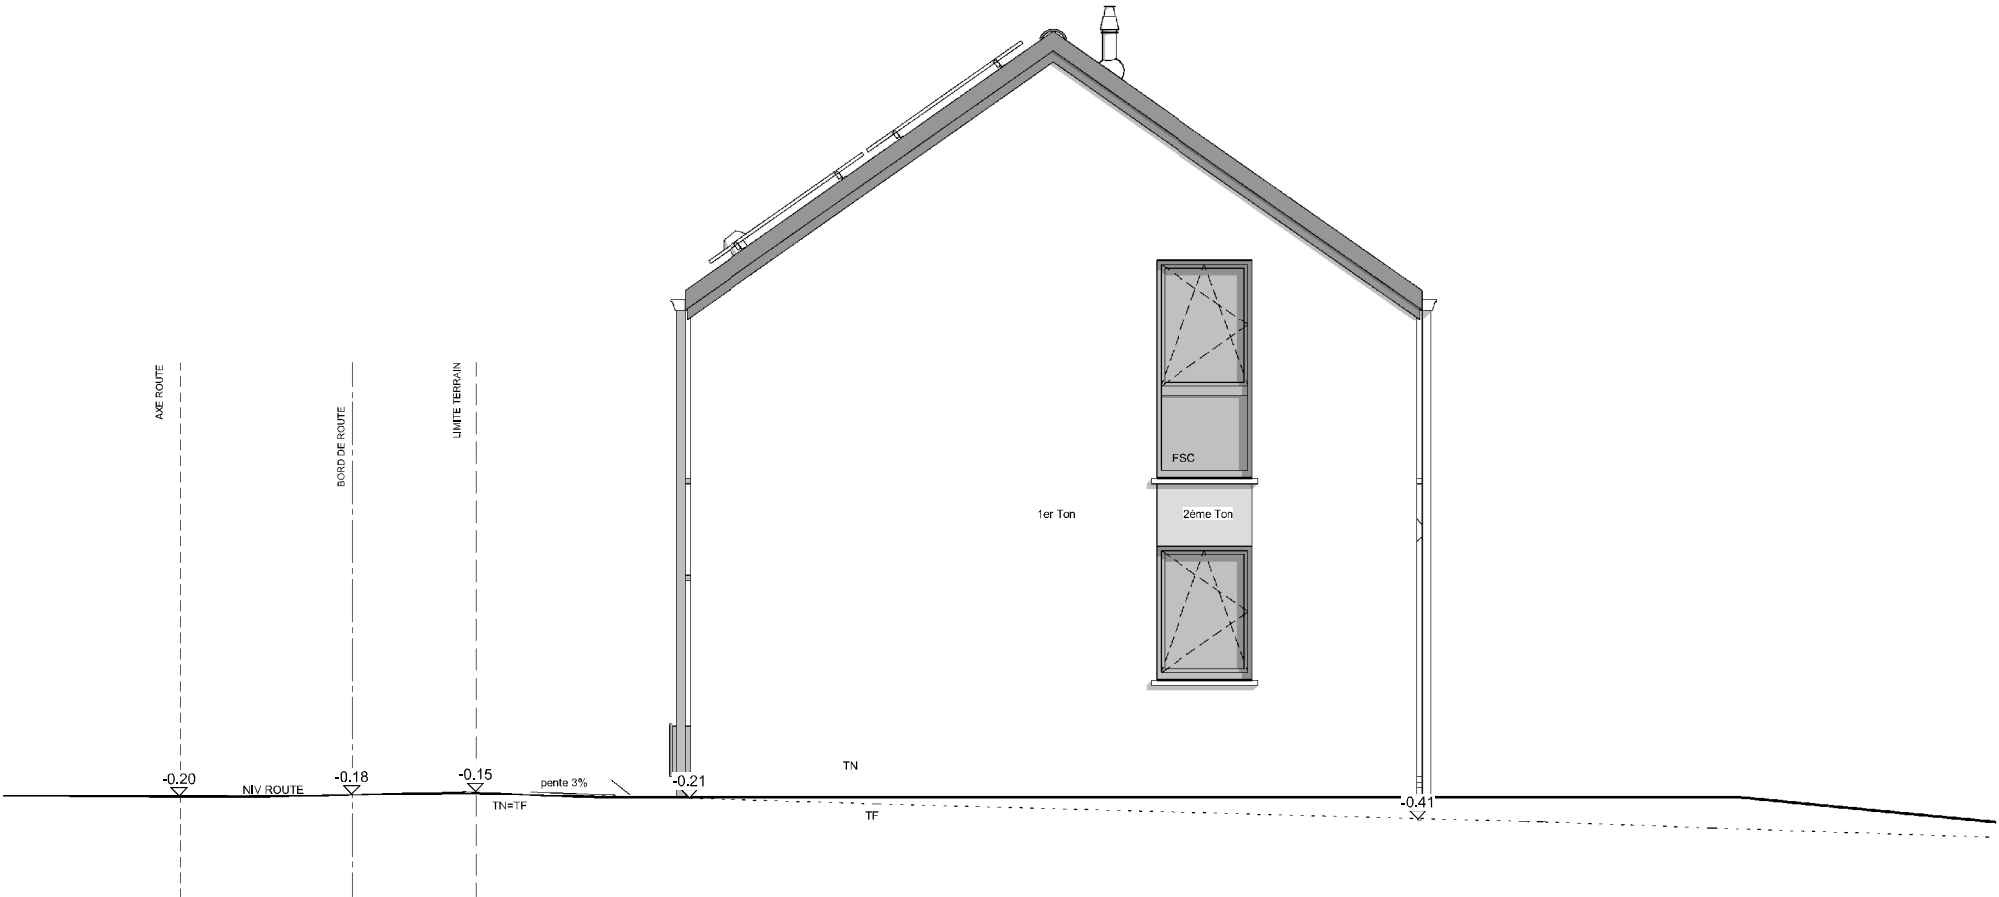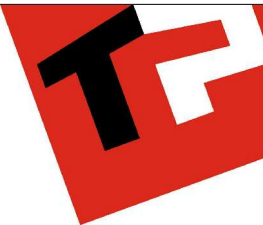

PIGNON DROIT

AP-02-220552/PPA/TOEL		
Date :	22/09/2023	Echelle : 1/50

Le présent projet reste la propriété de la S.A. THOMAS & PIRON. Il est protégé par la législation en matière de création et ne peut en aucun cas faire l'objet d'une copie même partielle sans l'autorisation de l'auteur.

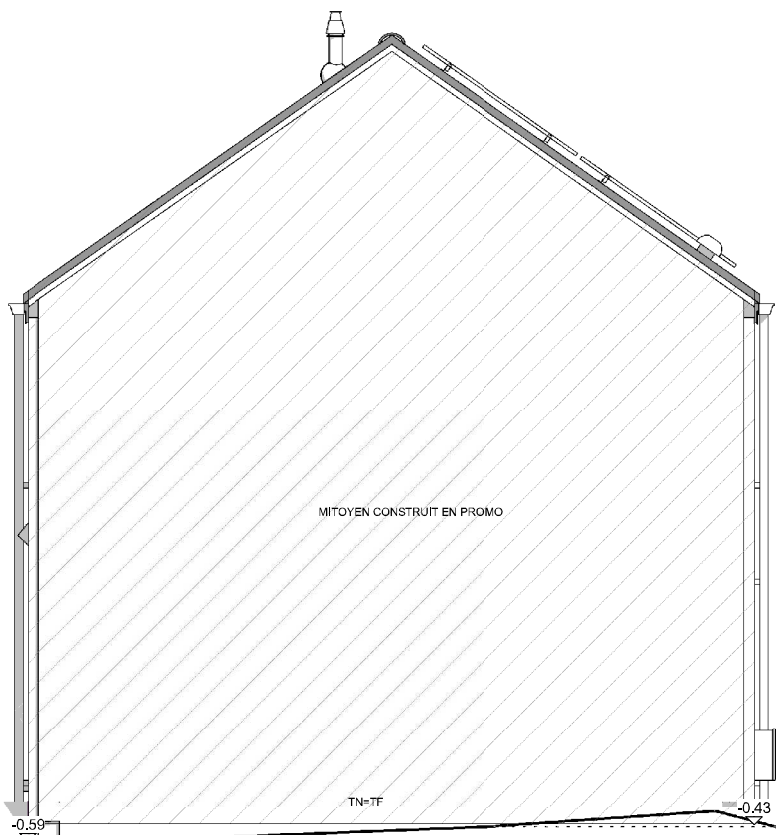

PIGNON DROIT

AP-02-220552/PPA/TOEL		
Date :	22/09/2023	Echelle : 1/50