

Monsieur Philippe DIEUDONNE

Projet de construction d'une habitation à THUILLIES



Image à titre d'illustration, non contractuelle.



PERSPECTIVE

AP-260207-01-DIEUDONNE-VIMI-GOJ	
Date :	15/04/2026
Echelle :	

Le présent projet reste la propriété de la S.A. THOMAS & PIRON. Il est protégé par la législation en matière de création et ne peut en aucun cas faire l'objet d'une copie même partielle sans l'autorisation de l'auteur.

Monsieur Philippe DIEUDONNE

Projet de construction d'une habitation à THUILLIES

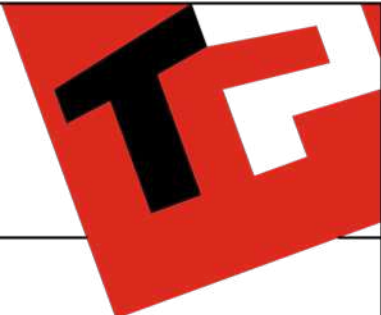


Image à titre d'illustration, non contractuelle.



PERSPECTIVE

AP-260207-01-DIEUDONNE-VIMI-GOJ	
Date :	15/04/2026
Echelle :	

Le présent projet reste la propriété de la S.A. THOMAS & PIRON . Il est protégé par la législation en matière de création et ne peut en aucun cas faire l'objet d'une copie même partielle sans l'autorisation de l'auteur .

Monsieur Philippe DIEUDONNE

Projet de construction d'une habitation à THUILLIES

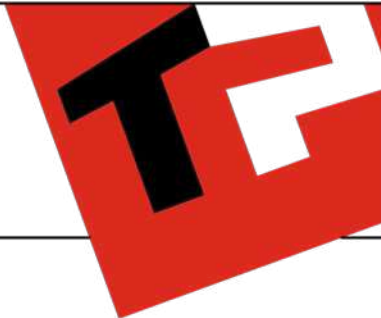


Image à titre d'illustration, non contractuelle.



PERSPECTIVE

AP-260207-01-DIEUDONNE-VIMI-GOJ	
Date :	15/04/2026
Echelle :	

Le présent projet reste la propriété de la S.A. THOMAS & PIRON. Il est protégé par la législation en matière de création et ne peut en aucun cas faire l'objet d'une copie même partielle sans l'autorisation de l'auteur.

Monsieur Philippe DIEUDONNE

Projet de construction d'une habitation à THUILLIES



Image à titre d'illustration, non contractuelle.




PERSPECTIVE

AP-260207-01-DIEUDONNE-VIMI-GOJ	
Date :	15/04/2026
Echelle :	

Le présent projet reste la propriété de la S.A. THOMAS & PIRON. Il est protégé par la législation en matière de création et ne peut en aucun cas faire l'objet d'une copie même partielle sans l'autorisation de l'auteur.

Monsieur Philippe DIEUDONNE

Projet de construction d'une habitation à THUILLIES

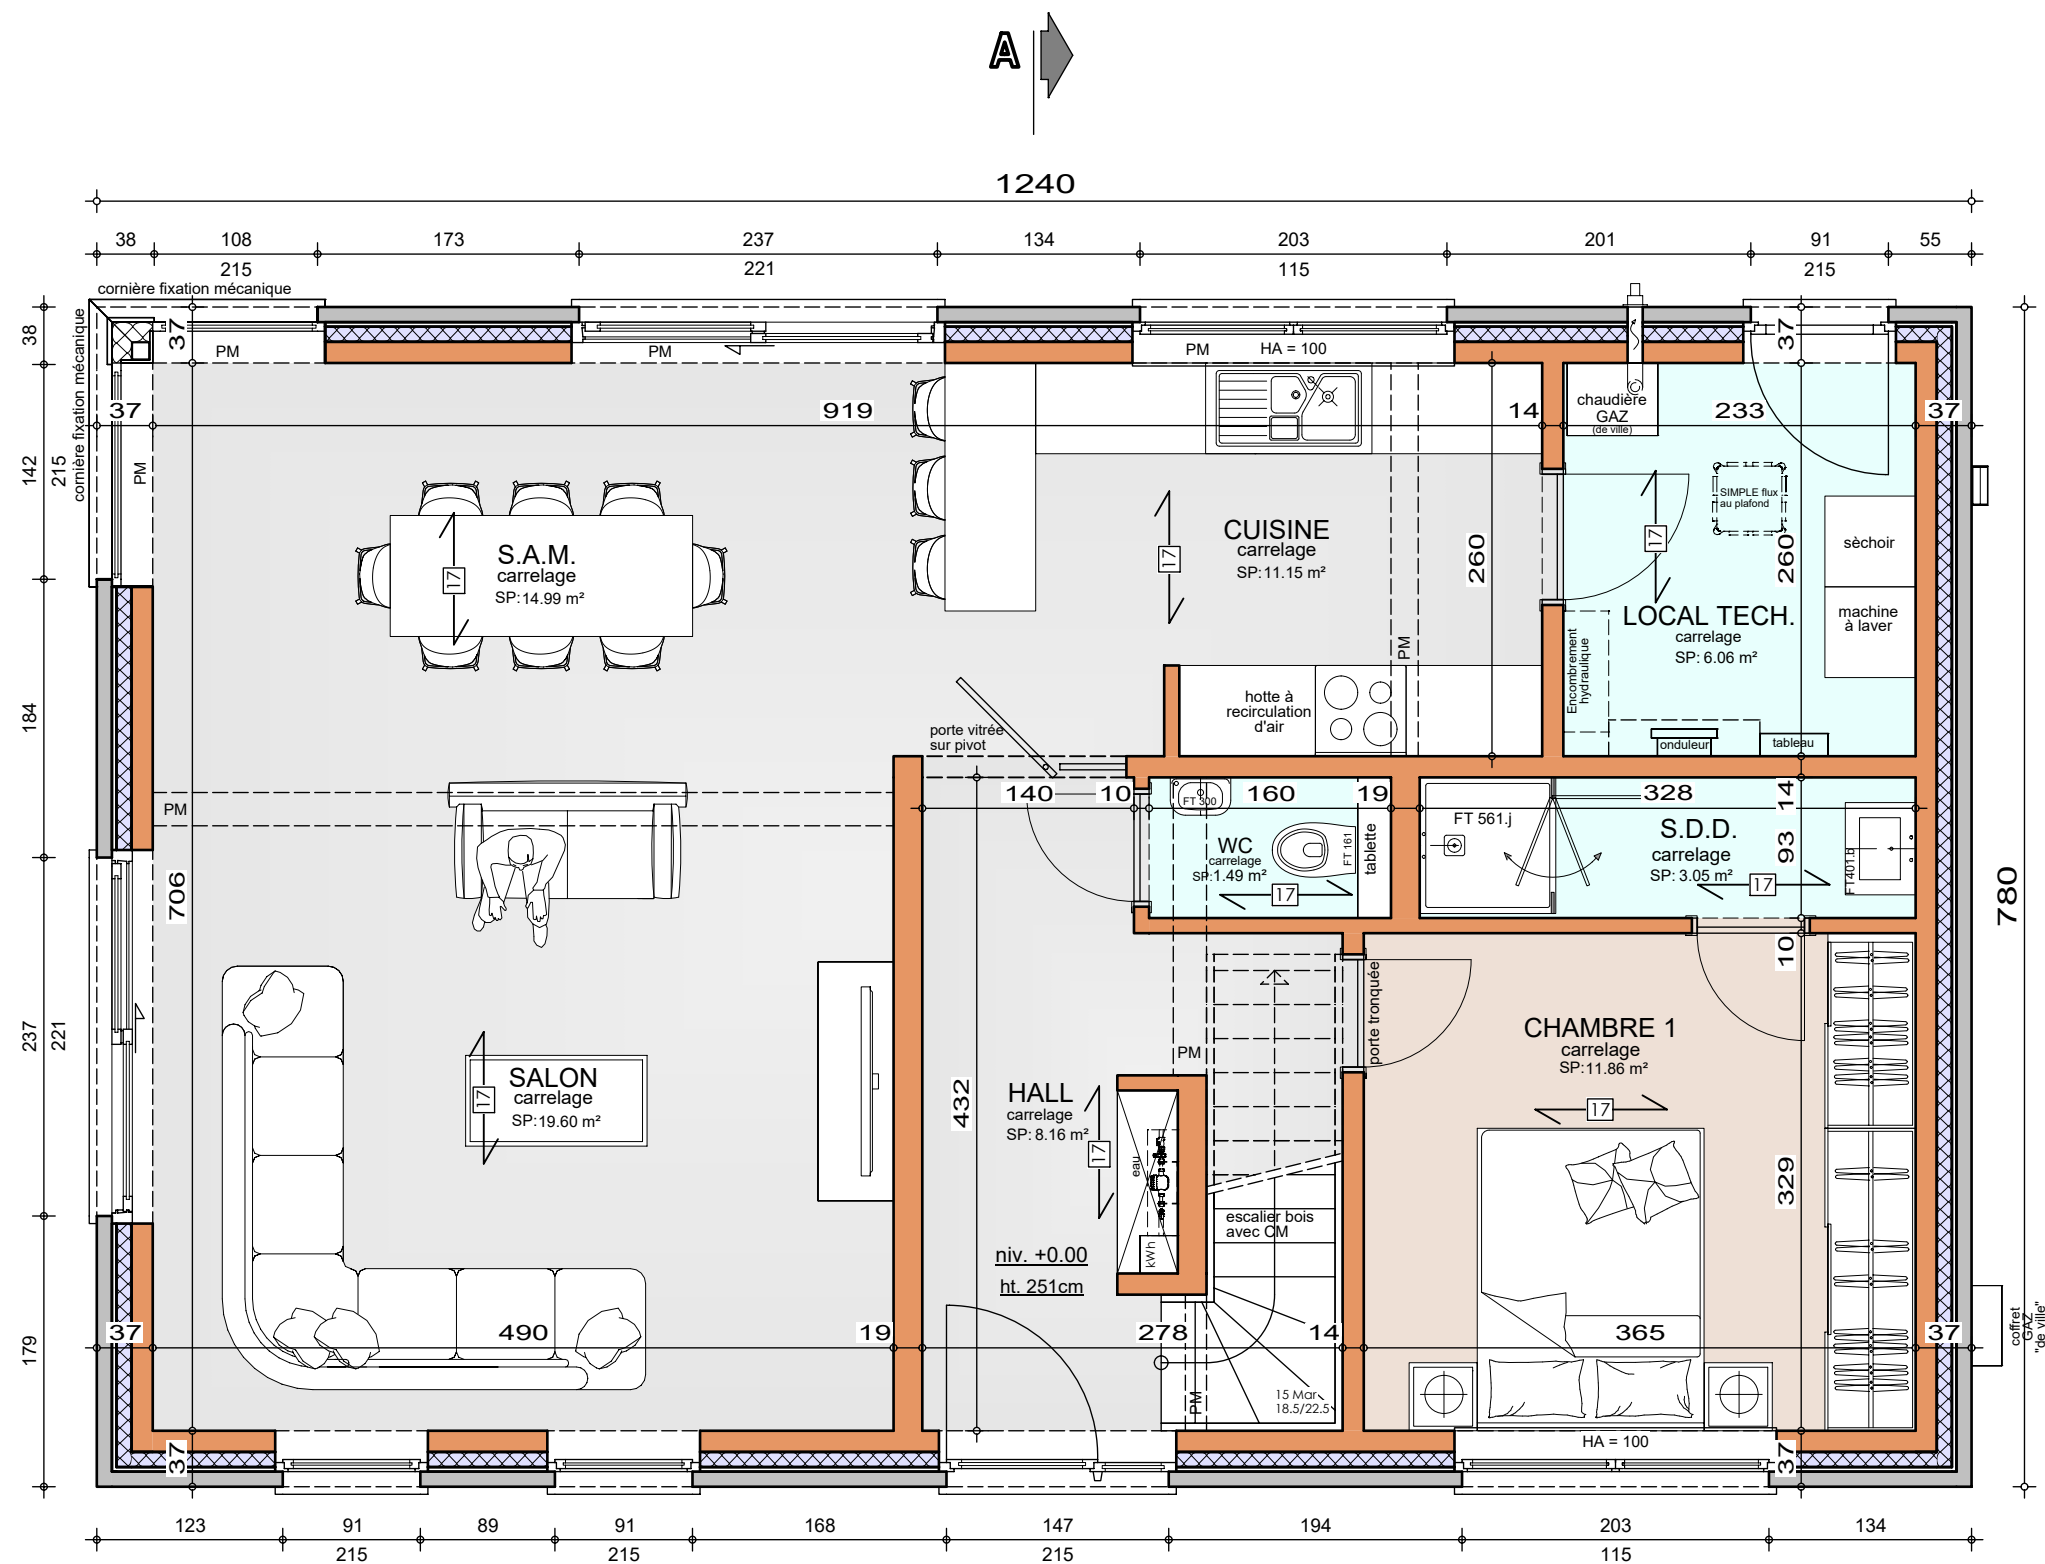

Systeme de chauffage :

Chauffage sol sur tout le niveau

REZ-DE-CHAUSSEE

AP-260207-01-DIEUDONNE-VIMI-GOJ


Date : 15/04/2026

Echelle : 1/50



Monsieur Philippe DIEUDONNE

Projet de construction d'une habitation à THUILLIES

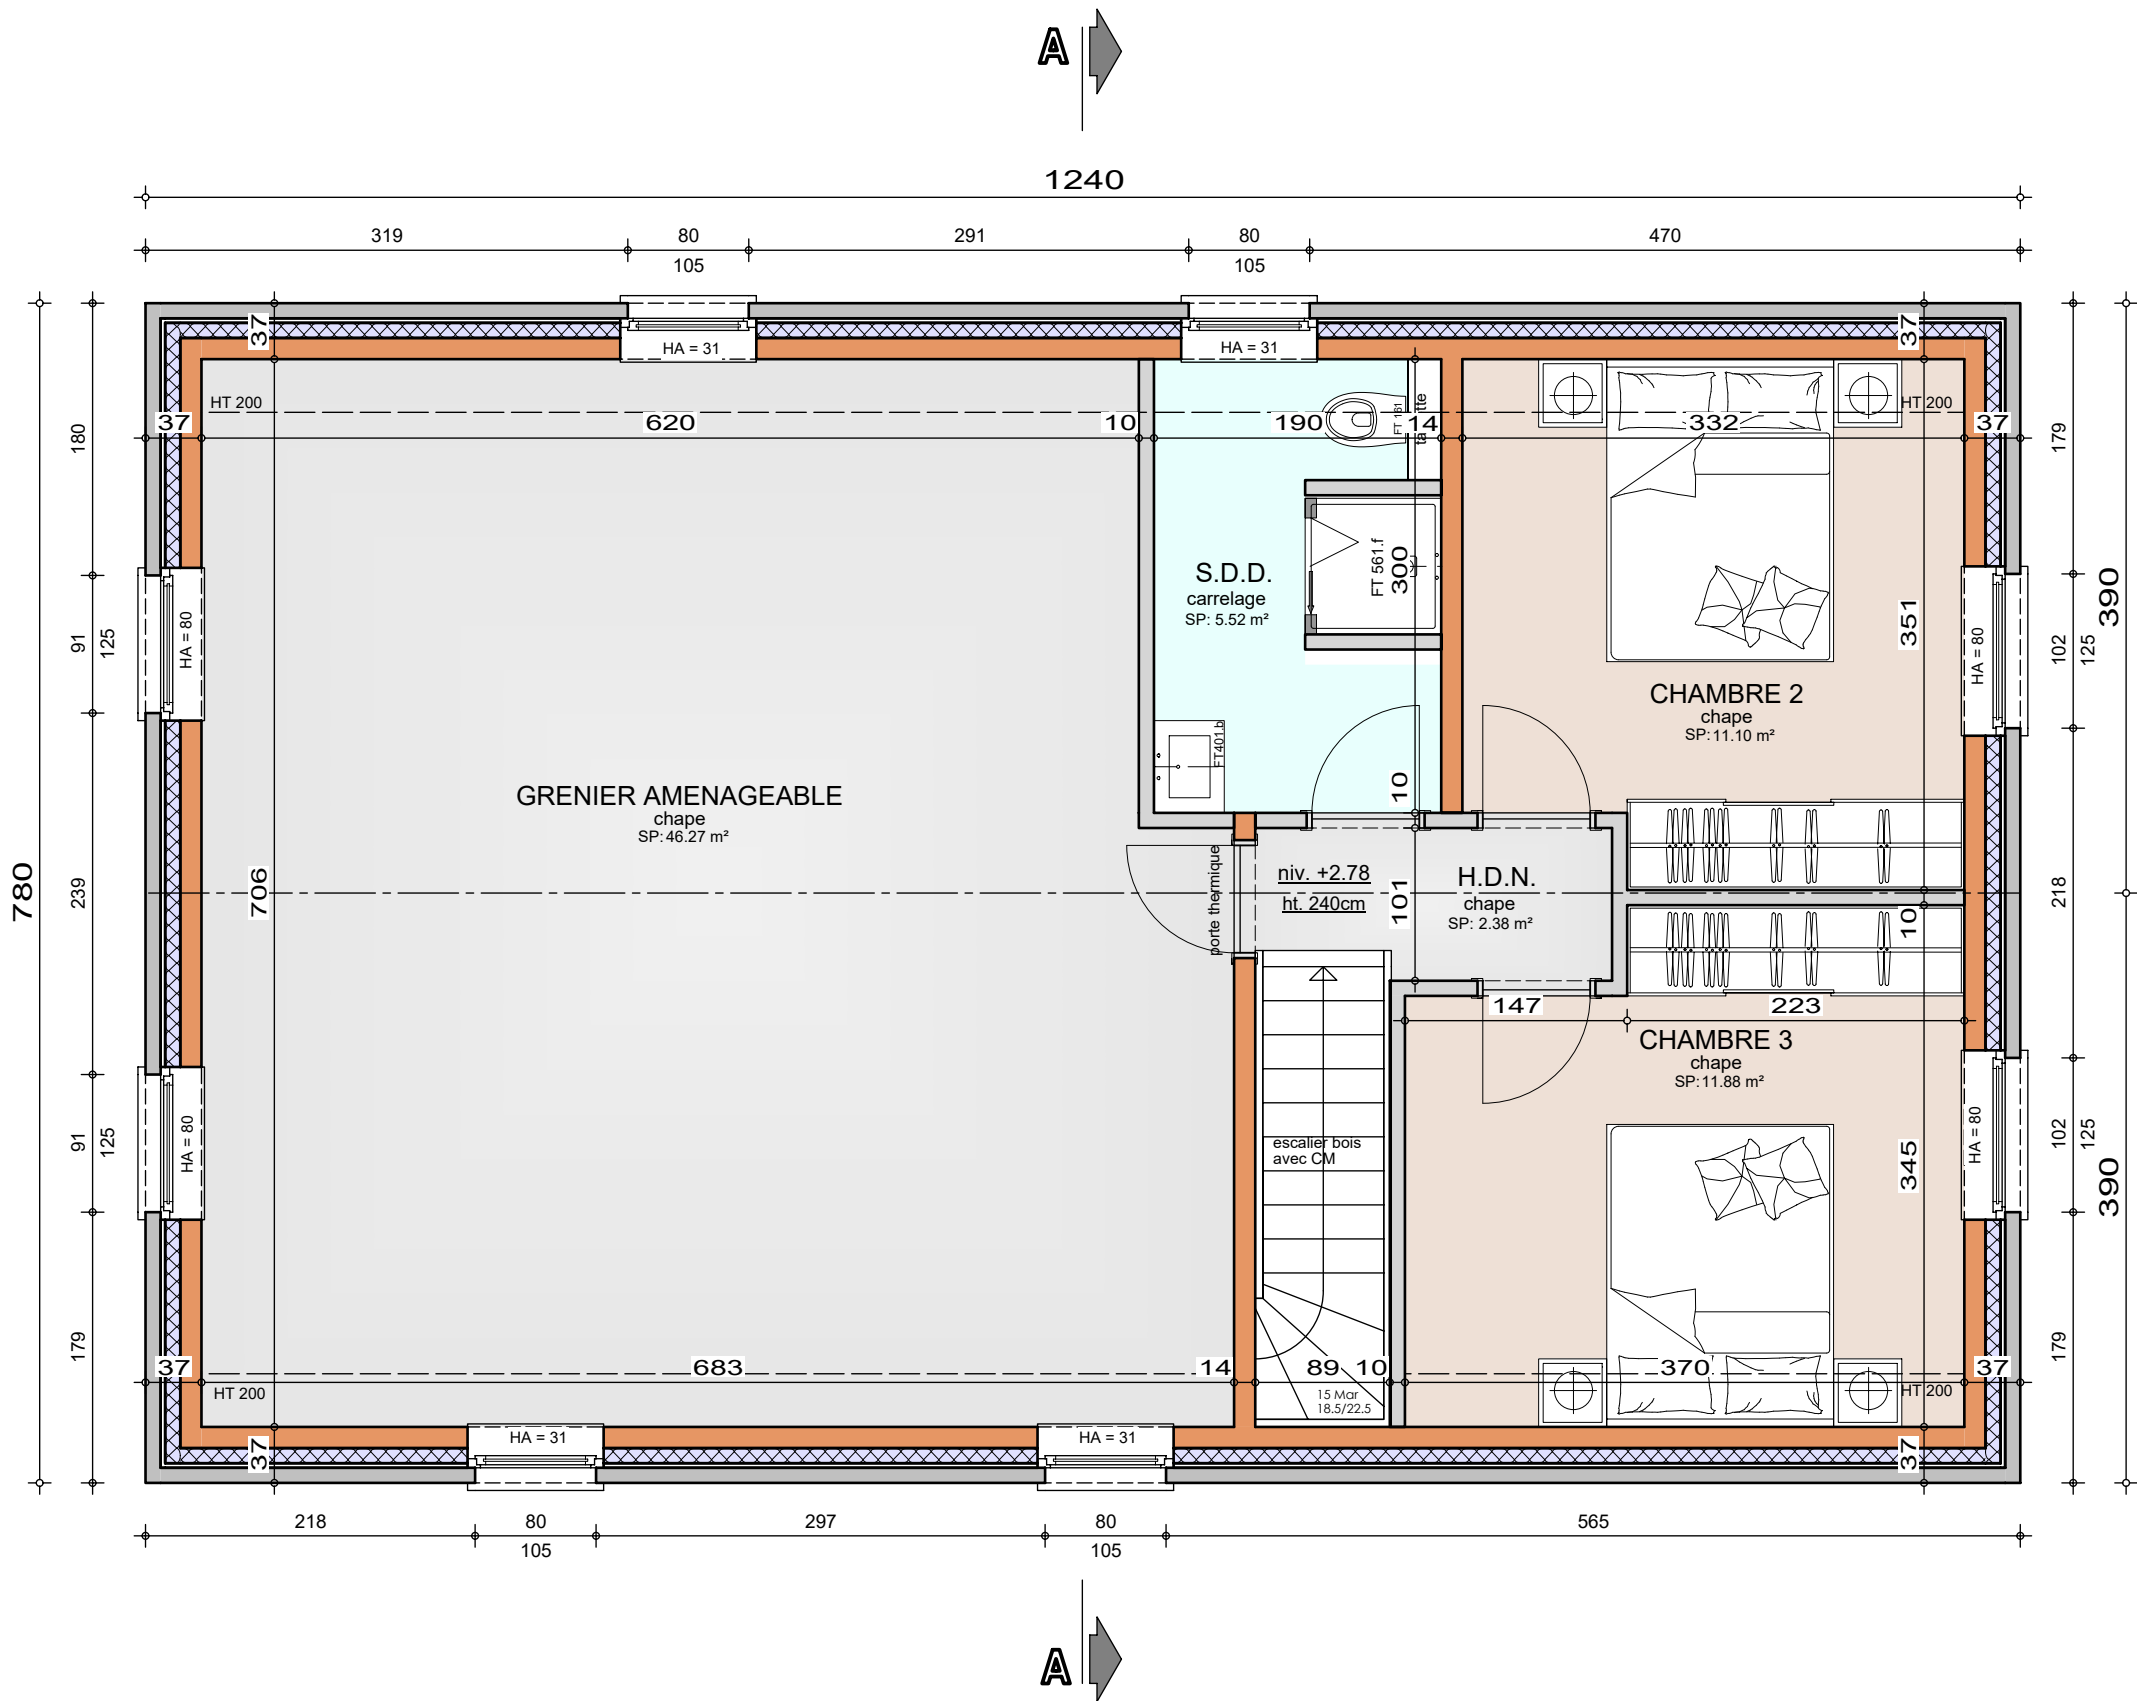


ETAGE

AP-260207-01-DIEUDONNE-VIMI-GOJ	
Date :	15/04/2026
Echelle :	1/50



Monsieur Philippe DIEUDONNE

Projet de construction d'une habitation à THUILLIES

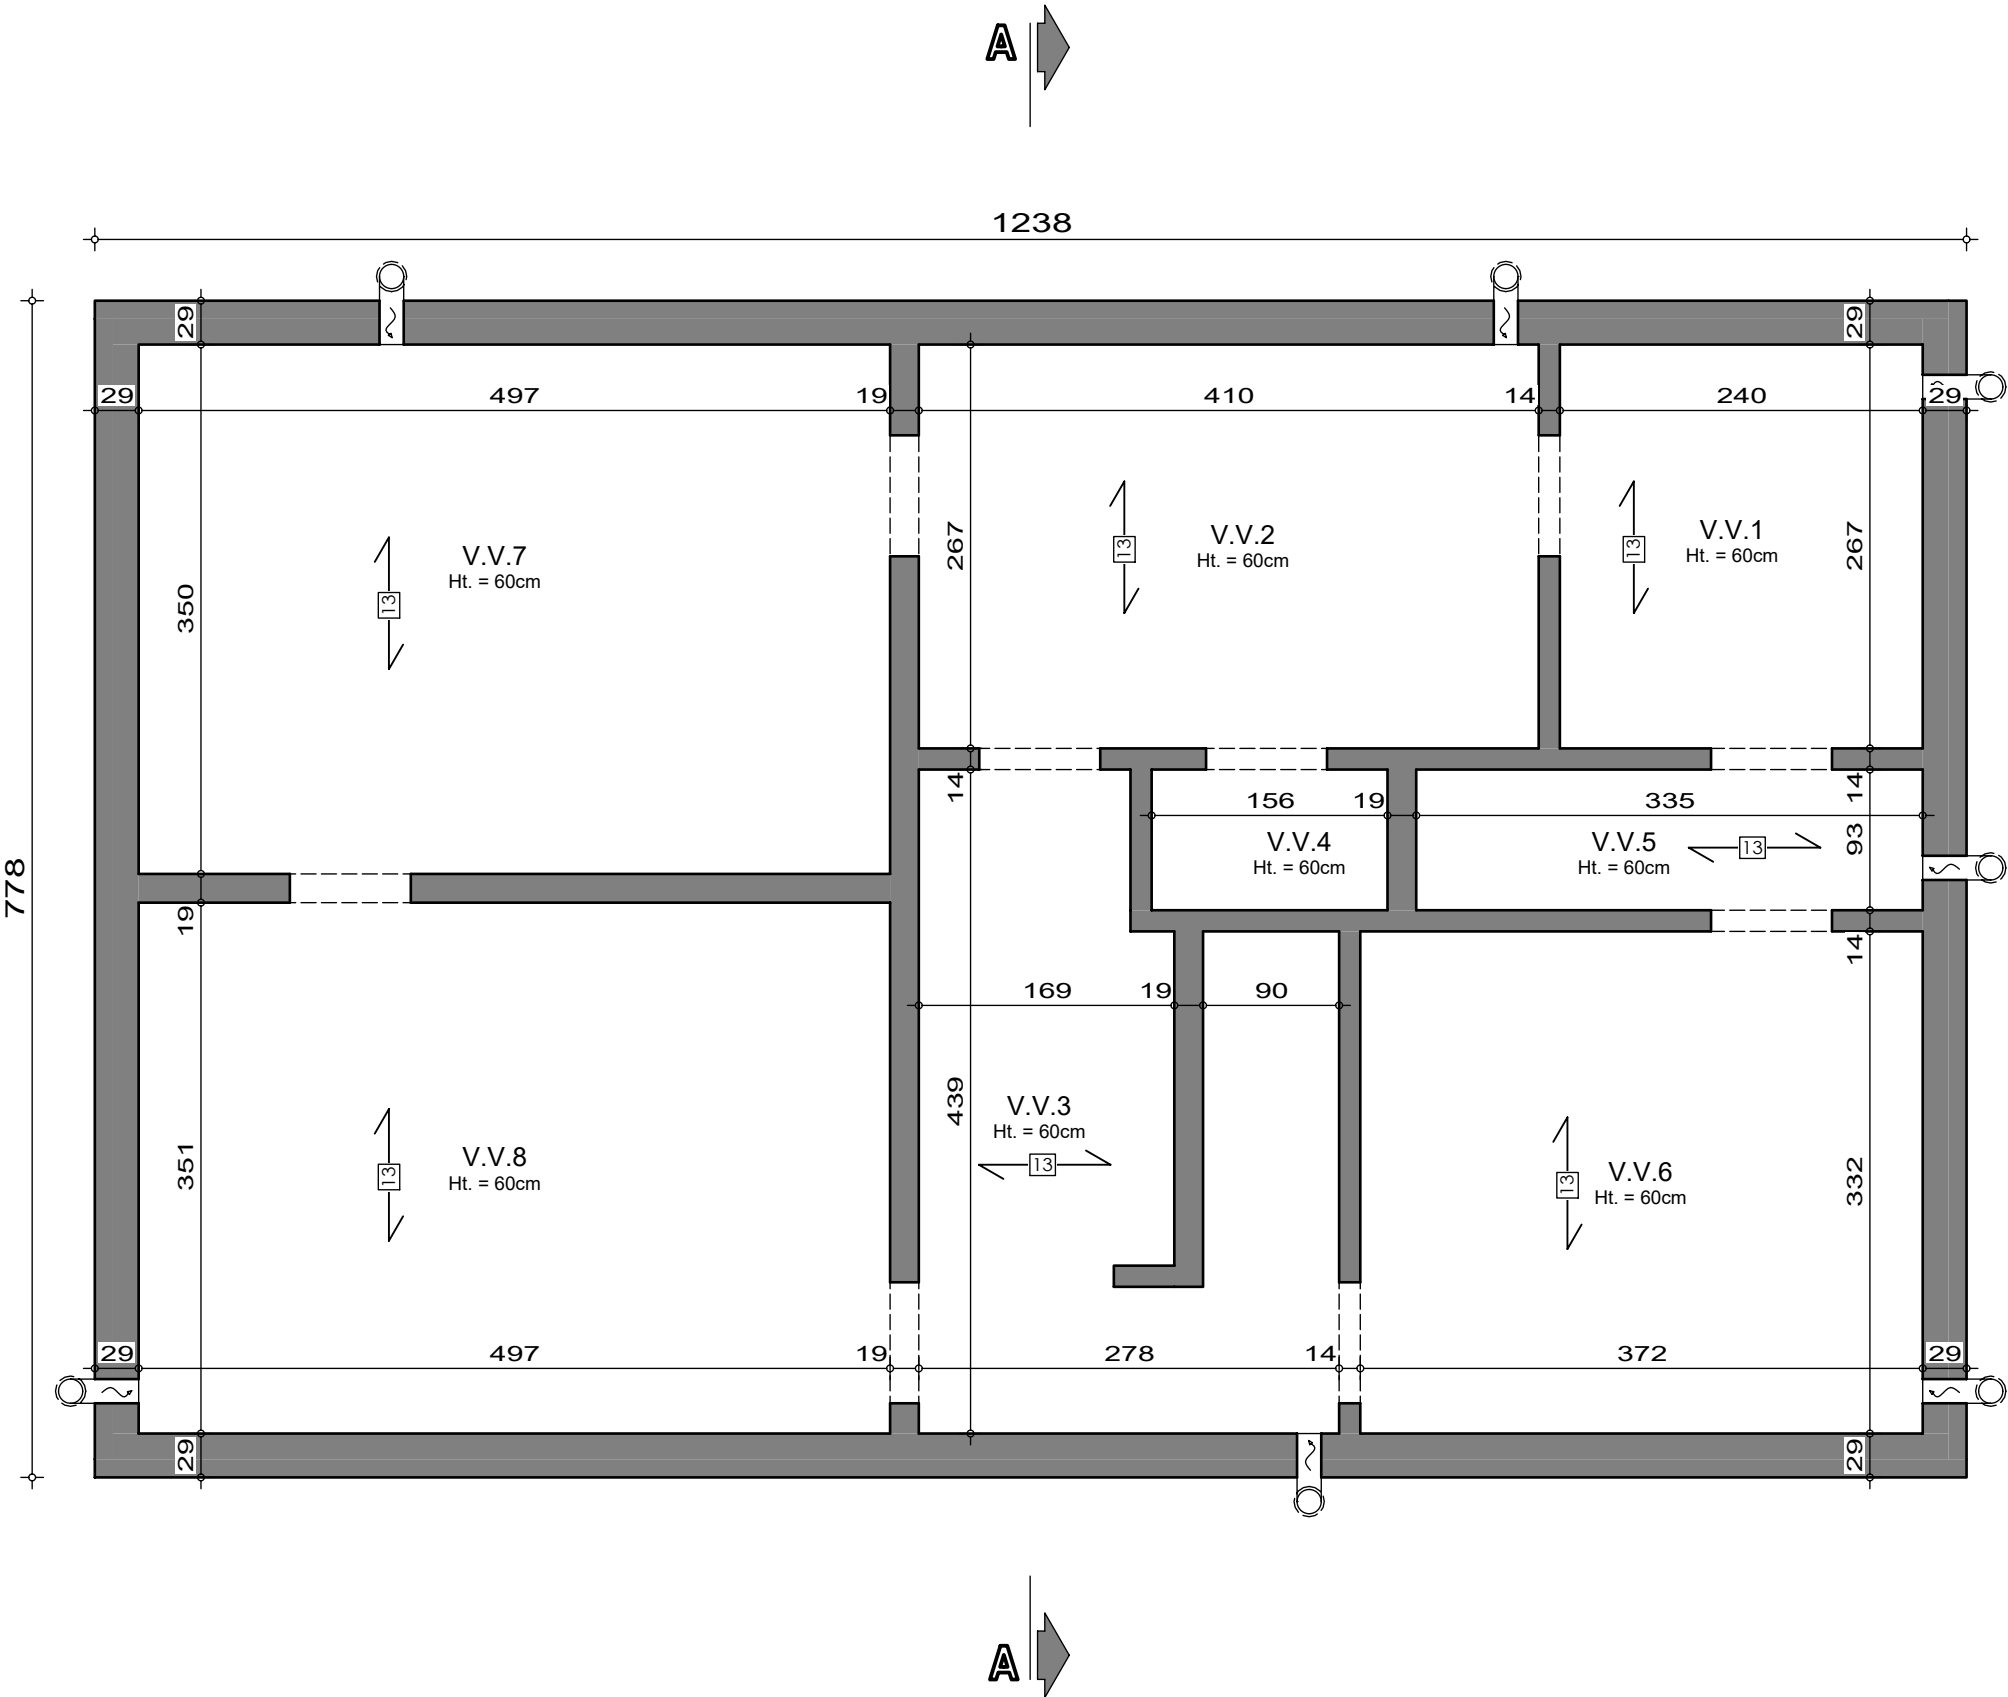

SOUS-SOL


AP-260207-01-DIEUDONNE-VIMI-GOJ

Date : 15/04/2026

Echelle : 1/50

Monsieur Philippe DIEUDONNE

Projet de construction d'une habitation à THUILLIES

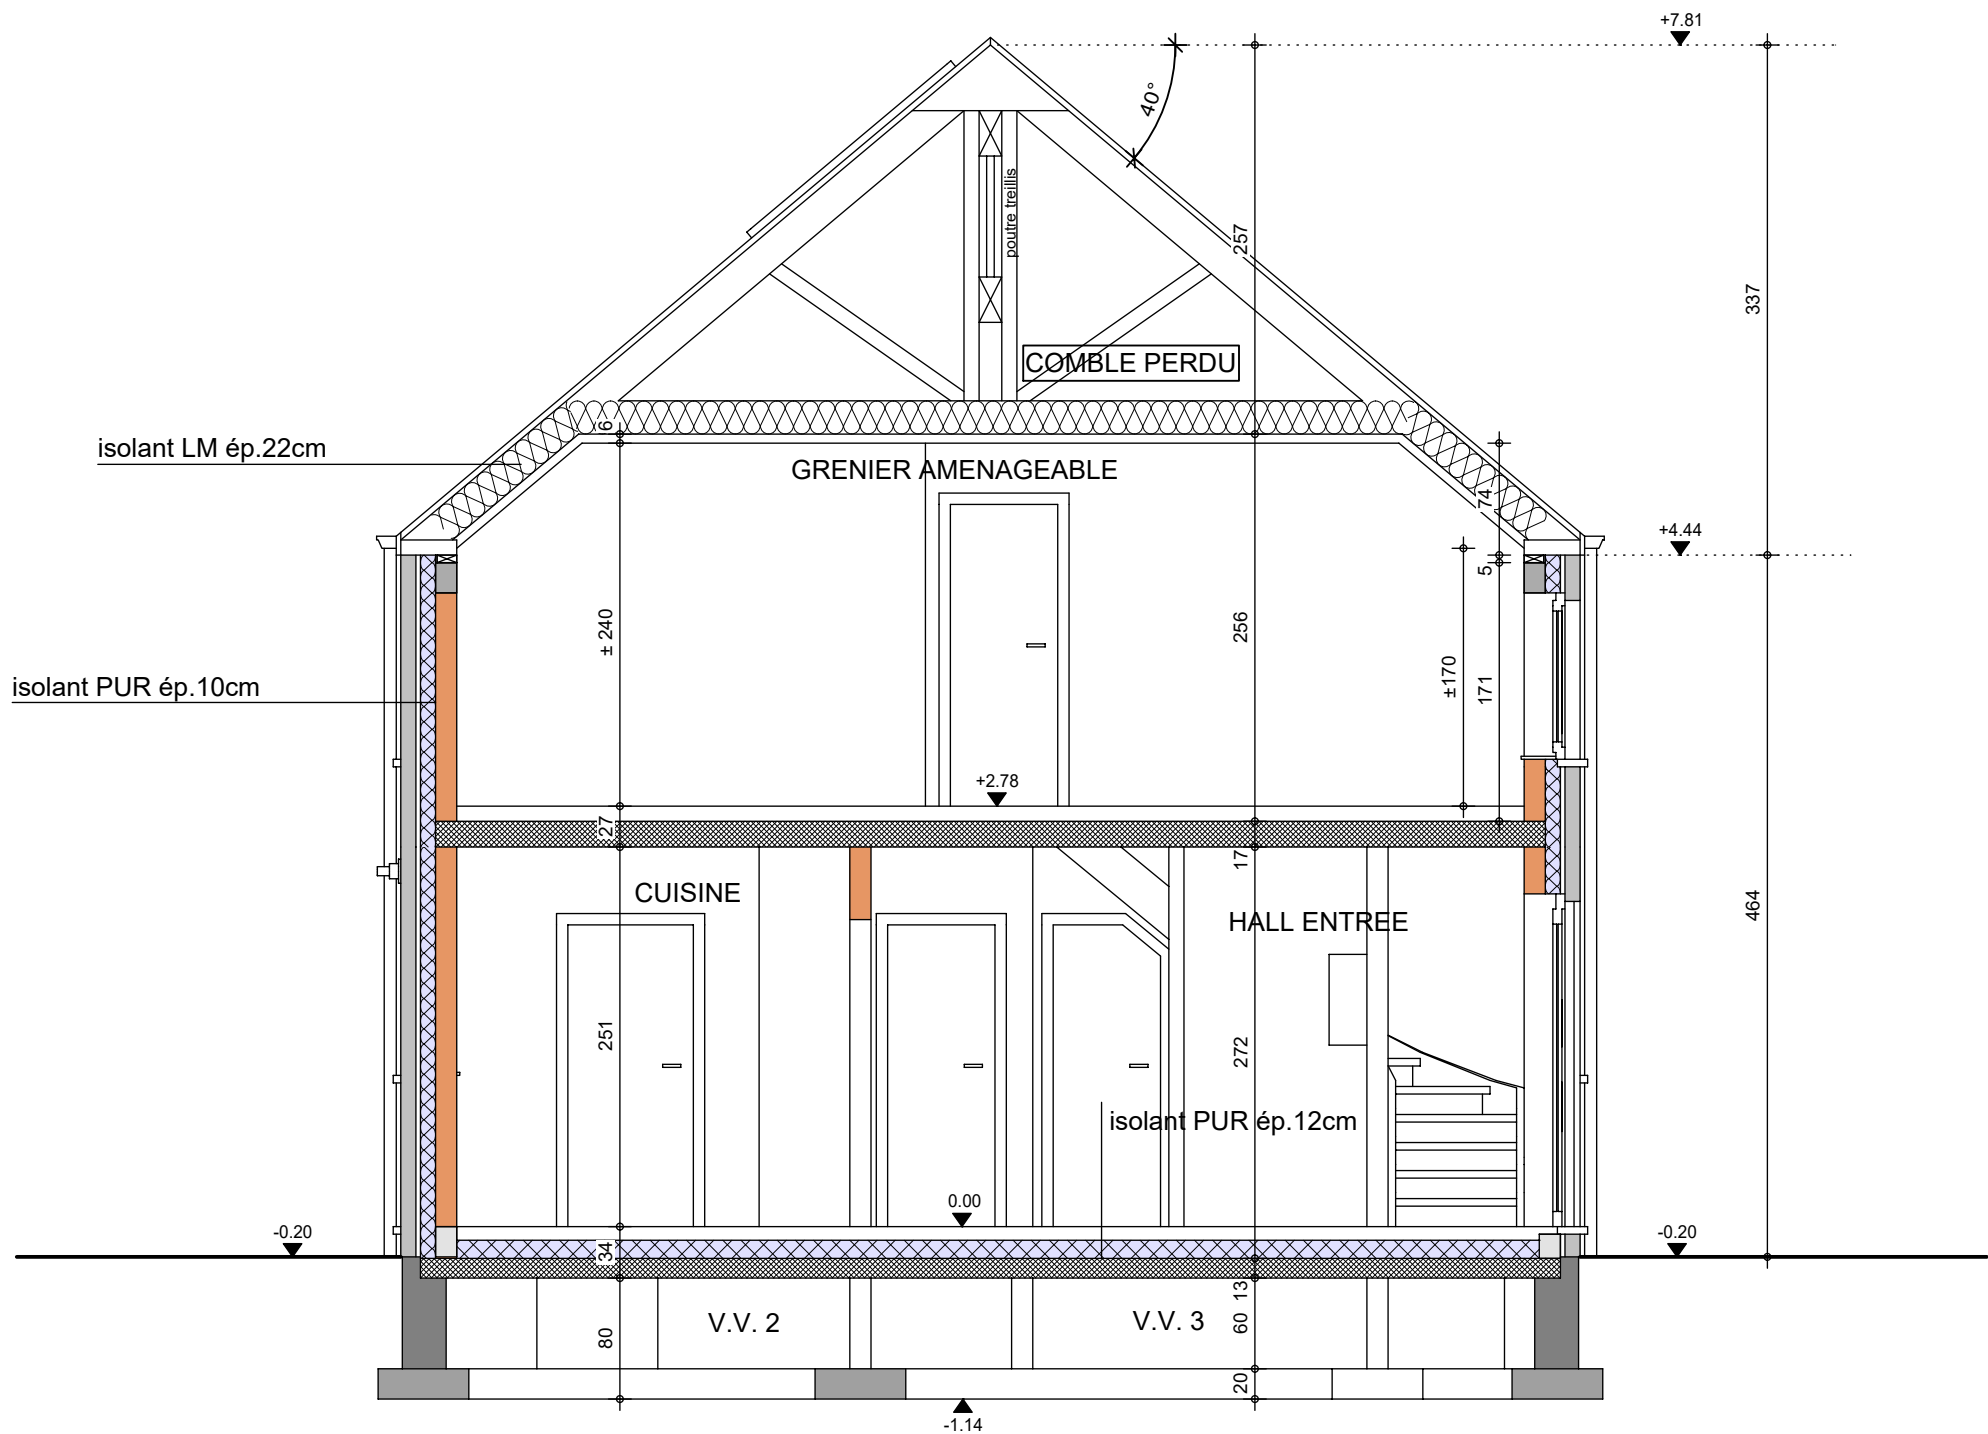

Monsieur Philippe DIEUDONNE

Projet de construction d'une habitation à THUILLIES



Image à titre d'illustration, non contractuelle.



FACADE AVANT

AP-260207-01-DIEUDONNE-VIMI-GOJ	
Date :	15/04/2026
Echelle :	

Le présent projet reste la propriété de la S.A. THOMAS & PIRON . Il est protégé par la législation en matière de création et ne peut en aucun cas faire l'objet d'une copie même partielle sans l'autorisation de l'auteur .

Monsieur Philippe DIEUDONNE

Projet de construction d'une habitation à THUILLIES



Image à titre d'illustration, non contractuelle.



FACADE ARRIERE

AP-260207-01-DIEUDONNE-VIMI-GOJ	
Date :	15/04/2026
Echelle :	

Le présent projet reste la propriété de la S.A. THOMAS & PIRON . Il est protégé par la législation en matière de création et ne peut en aucun cas faire l'objet d'une copie même partielle sans l'autorisation de l'auteur .

Monsieur Philippe DIEUDONNE

Projet de construction d'une habitation à THUILLIES

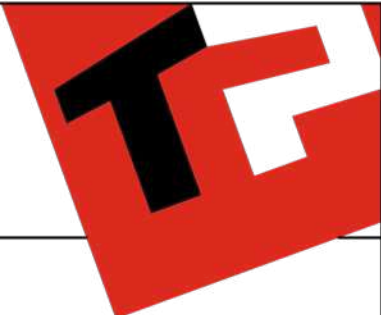


Image à titre d'illustration, non contractuelle.



FACADE DROITE

AP-260207-01-DIEUDONNE-VIMI-GOJ	
Date :	15/04/2026
Echelle :	

Le présent projet reste la propriété de la S.A. THOMAS & PIRON . Il est protégé par la législation en matière de création et ne peut en aucun cas faire l'objet d'une copie même partielle sans l'autorisation de l'auteur .

Monsieur Philippe DIEUDONNE

Projet de construction d'une habitation à THUILLIES



Image à titre d'illustration, non contractuelle.



FACADE GAUCHE

AP-260207-01-DIEUDONNE-VIMI-GOJ	
Date :	15/04/2026
Echelle :	

Le présent projet reste la propriété de la S.A. THOMAS & PIRON . Il est protégé par la législation en matière de création et ne peut en aucun cas faire l'objet d'une copie même partielle sans l'autorisation de l'auteur .