

Mr & Mme DOTREMONT - ORTMANS

Projet de construction d'une habitation à ROUX-MIROIR



Image à titre d'illustration, non contractuelle.



PERSPECTIVE

AP-260074-01-VAJE-VACH	
Date :	20/02/26
Echelle :	

Le présent projet reste la propriété de la S.A. THOMAS & PIRON . Il est protégé par la législation en matière de création et ne peut en aucun cas faire l'objet d'une copie même partielle sans l'autorisation de l'auteur .

Mr & Mme DOTREMONT - ORTMANS

Projet de construction d'une habitation à ROUX-MIROIR

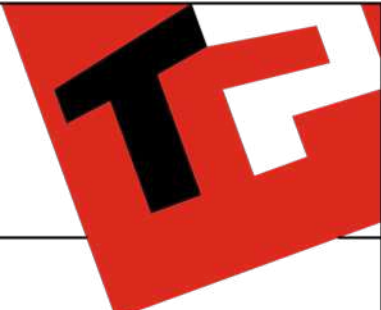


Image à titre d'illustration, non contractuelle.



PERSPECTIVE

AP-260074-01-VAJE-VACH	
Date :	20/02/26
Echelle :	

Le présent projet reste la propriété de la S.A. THOMAS & PIRON . Il est protégé par la législation en matière de création et ne peut en aucun cas faire l'objet d'une copie même partielle sans l'autorisation de l'auteur .

Mr & Mme DOTREMONT - ORTMANS

Projet de construction d'une habitation à ROUX-MIROIR



Image à titre d'illustration, non contractuelle.



PERSPECTIVE

AP-260074-01-VAJE-VACH	
Date :	20/02/26
Echelle :	

Le présent projet reste la propriété de la S.A. THOMAS & PIRON . Il est protégé par la législation en matière de création et ne peut en aucun cas faire l'objet d'une copie même partielle sans l'autorisation de l'auteur .

Mr & Mme DOTREMONT - ORTMANS

Projet de construction d'une habitation à ROUX-MIROIR



Image à titre d'illustration, non contractuelle.



PERSPECTIVE

AP-260074-01-VAJE-VACH	
Date :	20/02/26
Echelle :	

Le présent projet reste la propriété de la S.A. THOMAS & PIRON . Il est protégé par la législation en matière de création et ne peut en aucun cas faire l'objet d'une copie même partielle sans l'autorisation de l'auteur .

Mr & Mme DOTREMONT - ORTMANS

Projet de construction d'une habitation à ROUX-MIROIR

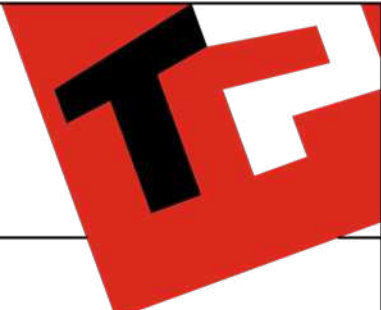


Image à titre d'illustration, non contractuelle.



Le présent projet reste la propriété de la S.A. THOMAS & PIRON. Il est protégé par la législation en matière de création et ne peut en aucun cas faire l'objet d'une copie même partielle sans l'autorisation de l'auteur.



PERSPECTIVE

AP-260074-01-VAJE-VACH	
Date :	20/02/26
Echelle :	

Mr & Mme DOTREMONT - ORTMANS

Projet de construction d'une habitation à ROUX-MIROIR

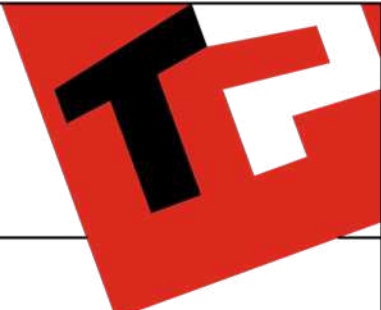


Image à titre d'illustration, non contractuelle.



PERSPECTIVE

AP-260074-01-VAJE-VACH	
Date :	20/02/26
Echelle :	

Le présent projet reste la propriété de la S.A. THOMAS & PIRON. Il est protégé par la législation en matière de création et ne peut en aucun cas faire l'objet d'une copie même partielle sans l'autorisation de l'auteur.

Mr & Mme DOTREMONT - ORTMANS

Projet de construction d'une habitation à ROUX-MIROIR

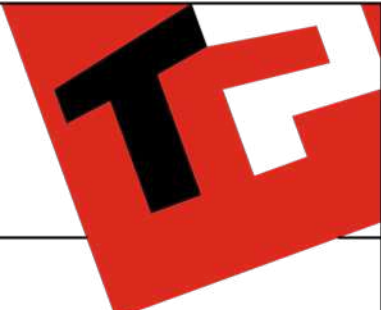


Image à titre d'illustration, non contractuelle.



Le présent projet reste la propriété de la S.A. THOMAS & PIRON. Il est protégé par la législation en matière de création et ne peut en aucun cas faire l'objet d'une copie même partielle sans l'autorisation de l'auteur.




PERSPECTIVE

AP-260074-01-VAJE-VACH	
Date :	20/02/26
Echelle :	

Mr & Mme DOTREMONT - ORTMANS

Projet de construction d'une habitation à ROUX-MIROIR

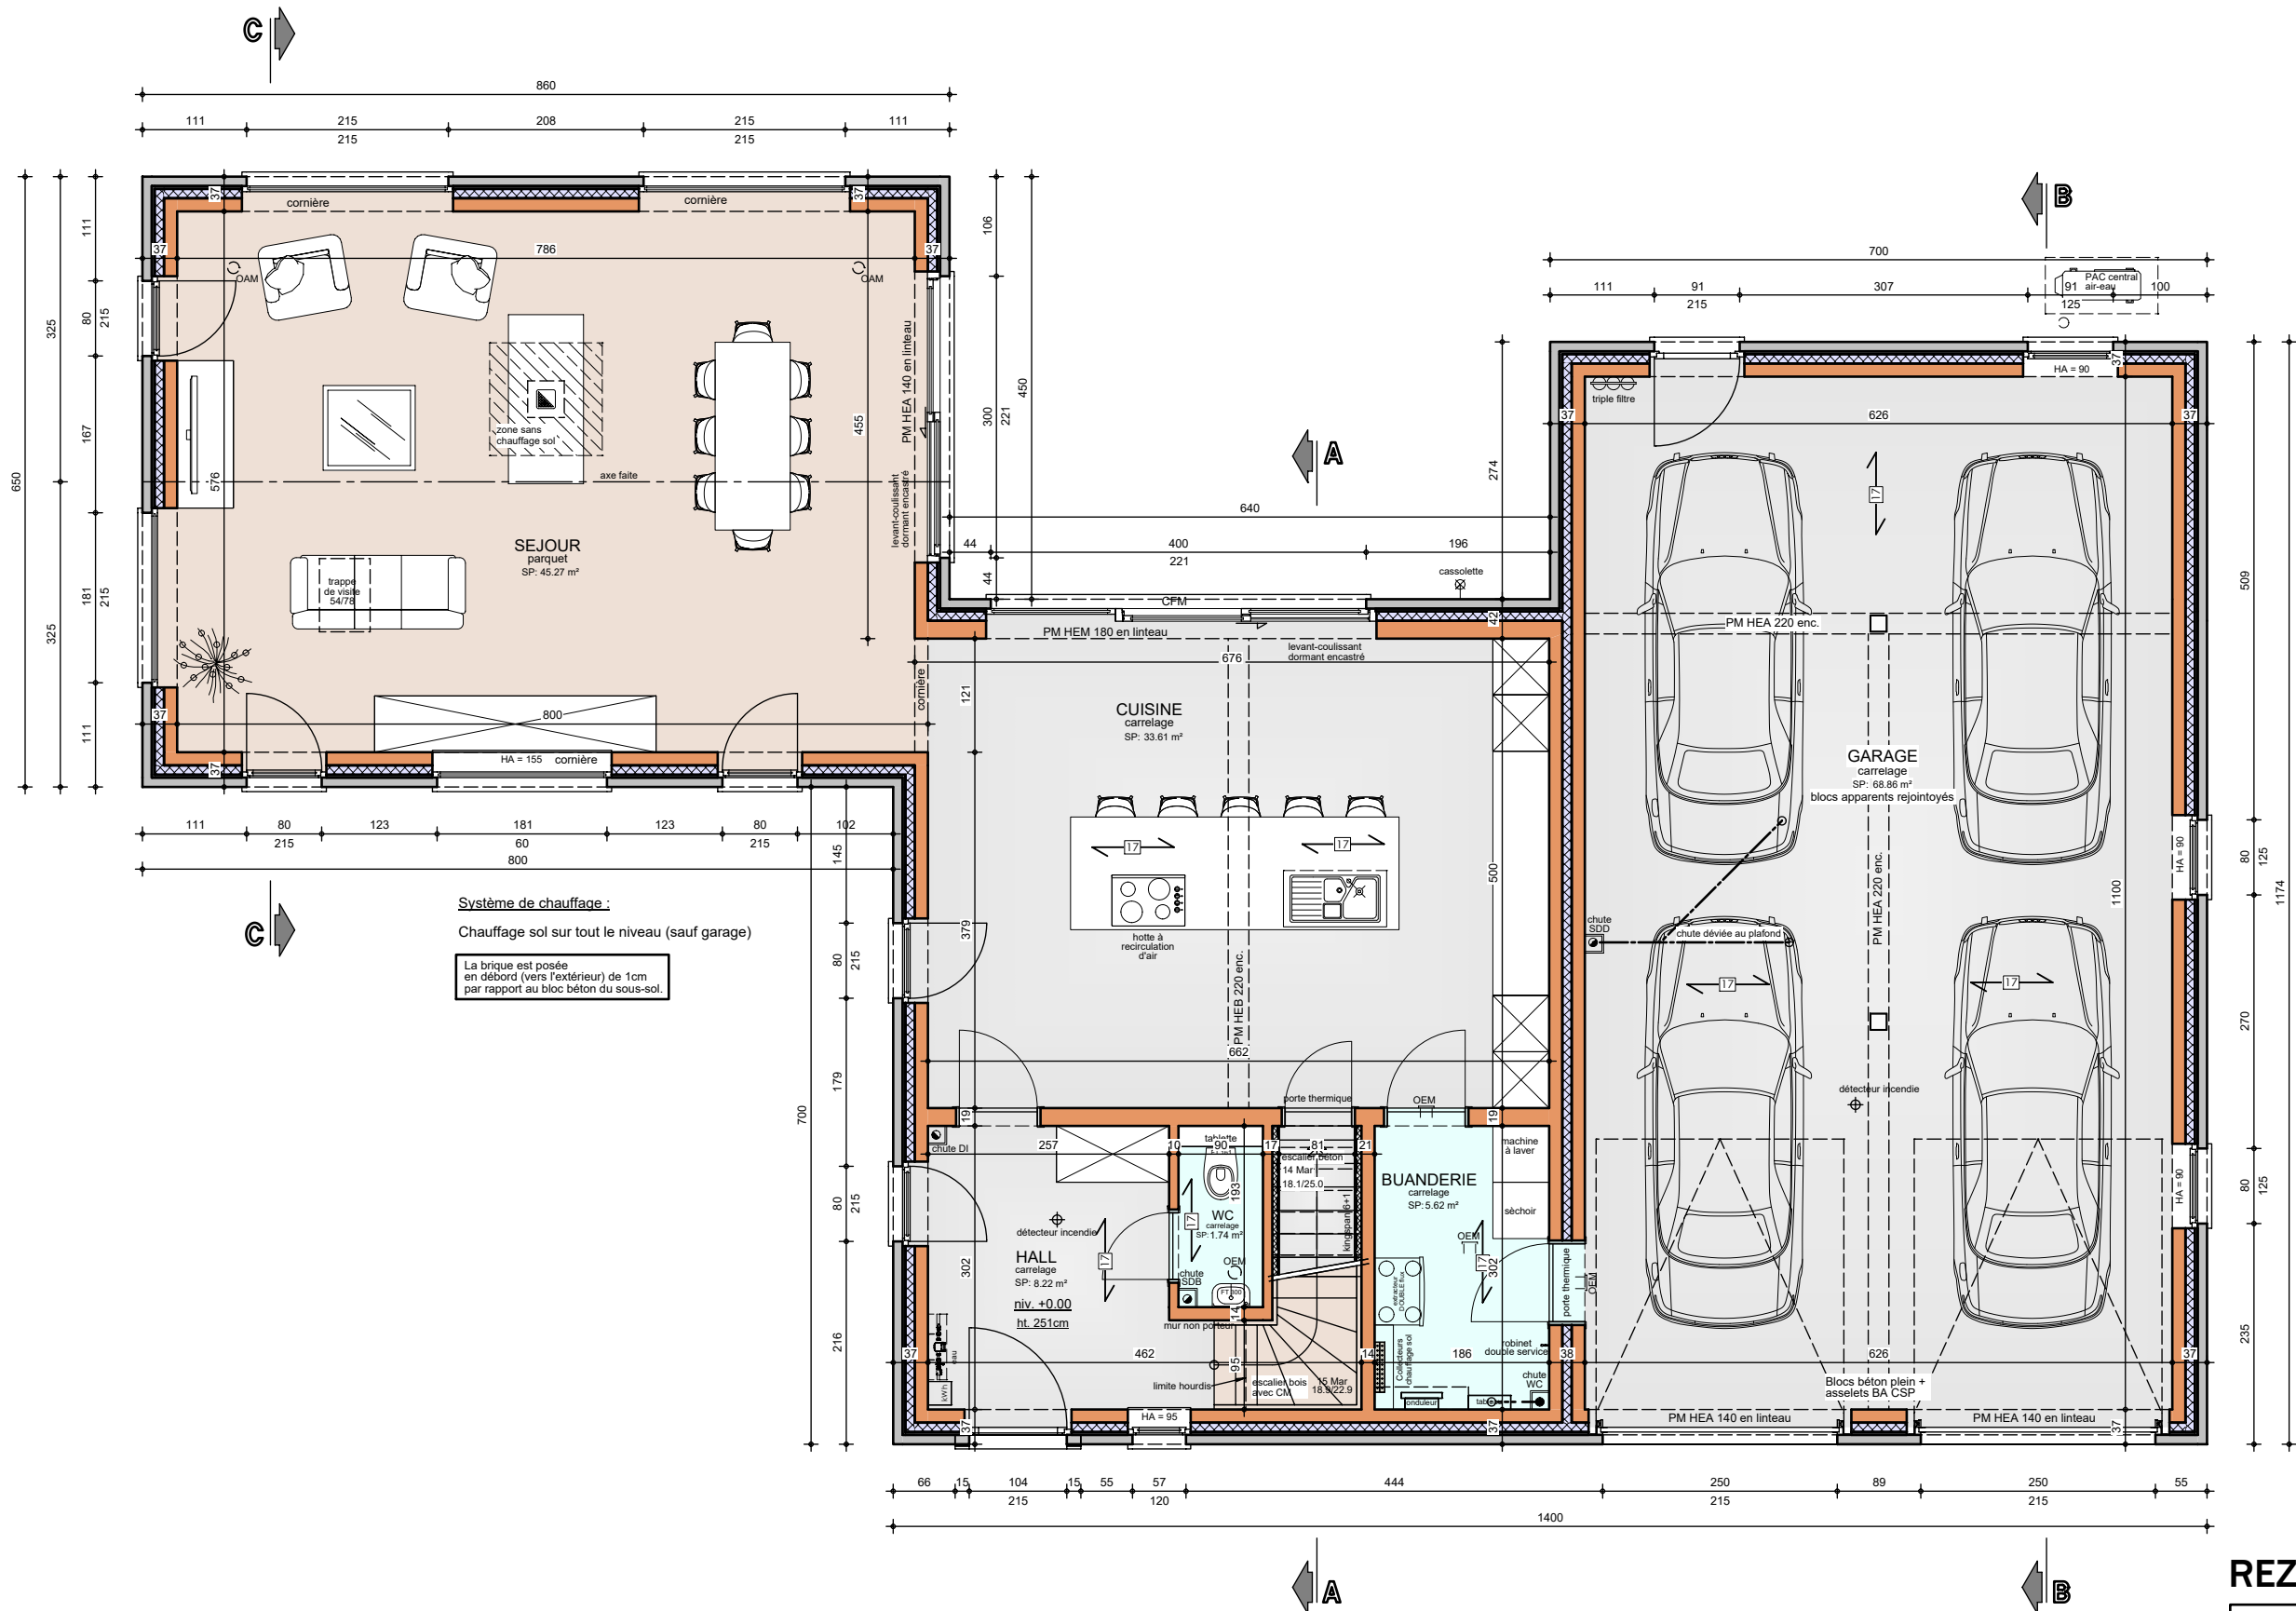

Système de chauffage :
Chauffage sol sur tout le niveau (sauf garage)
La brique est posée en débord (vers l'extérieur) de 1cm par rapport au bloc béton du sous-sol.


REZ-DE-CHAUSSEE

AP-260074-01-VAJE-VACH
Date : 20/02/2026
Echelle : 1/75



Le présent projet reste la propriété de la S.A. THOMAS & PIRON. Il est protégé par la législation en matière de création et ne peut en aucun cas faire l'objet d'une copie même partielle sans l'autorisation de l'auteur.

Projet de construction d'une habitation à **ROUX-MIROIR**

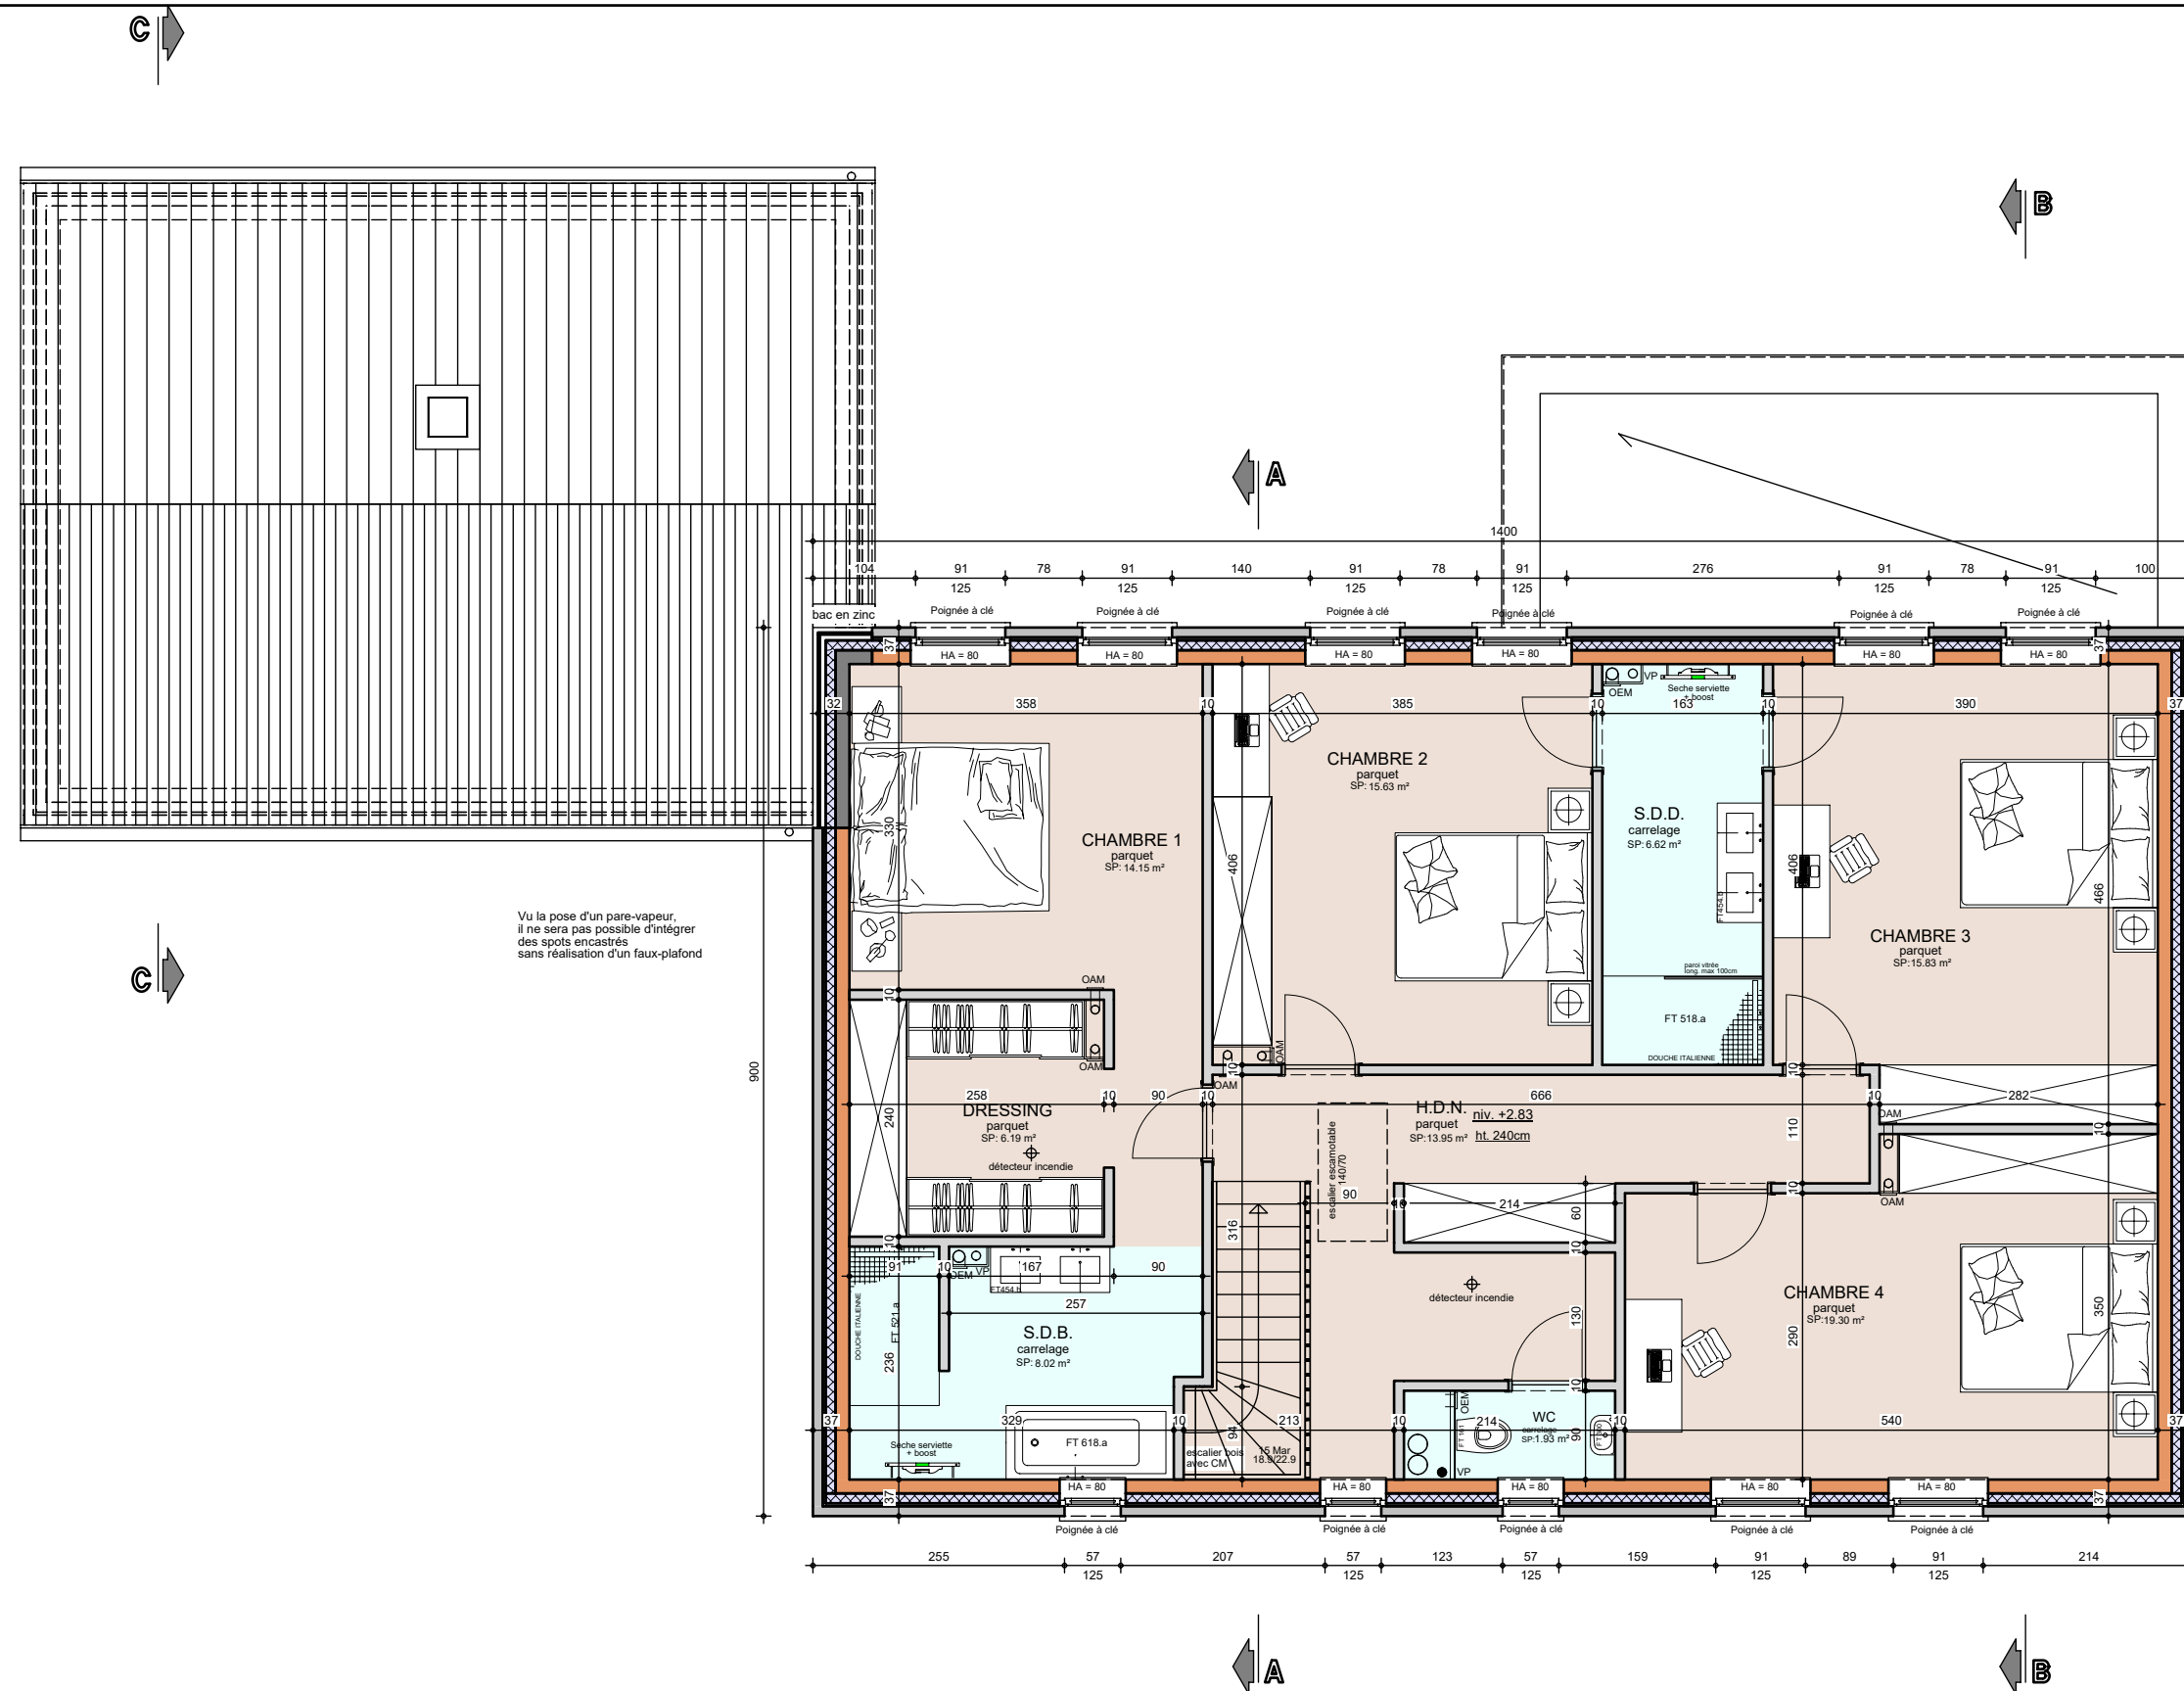


Vu la pose d'un pare-vapeur, il ne sera pas possible d'intégrer des spots encastrés sans réalisation d'un faux-plafond

Echelle : 1/75

Mr & Mme DOTREMONT - ORTMANS

Projet de construction d'une habitation à ROUX-MIROIR

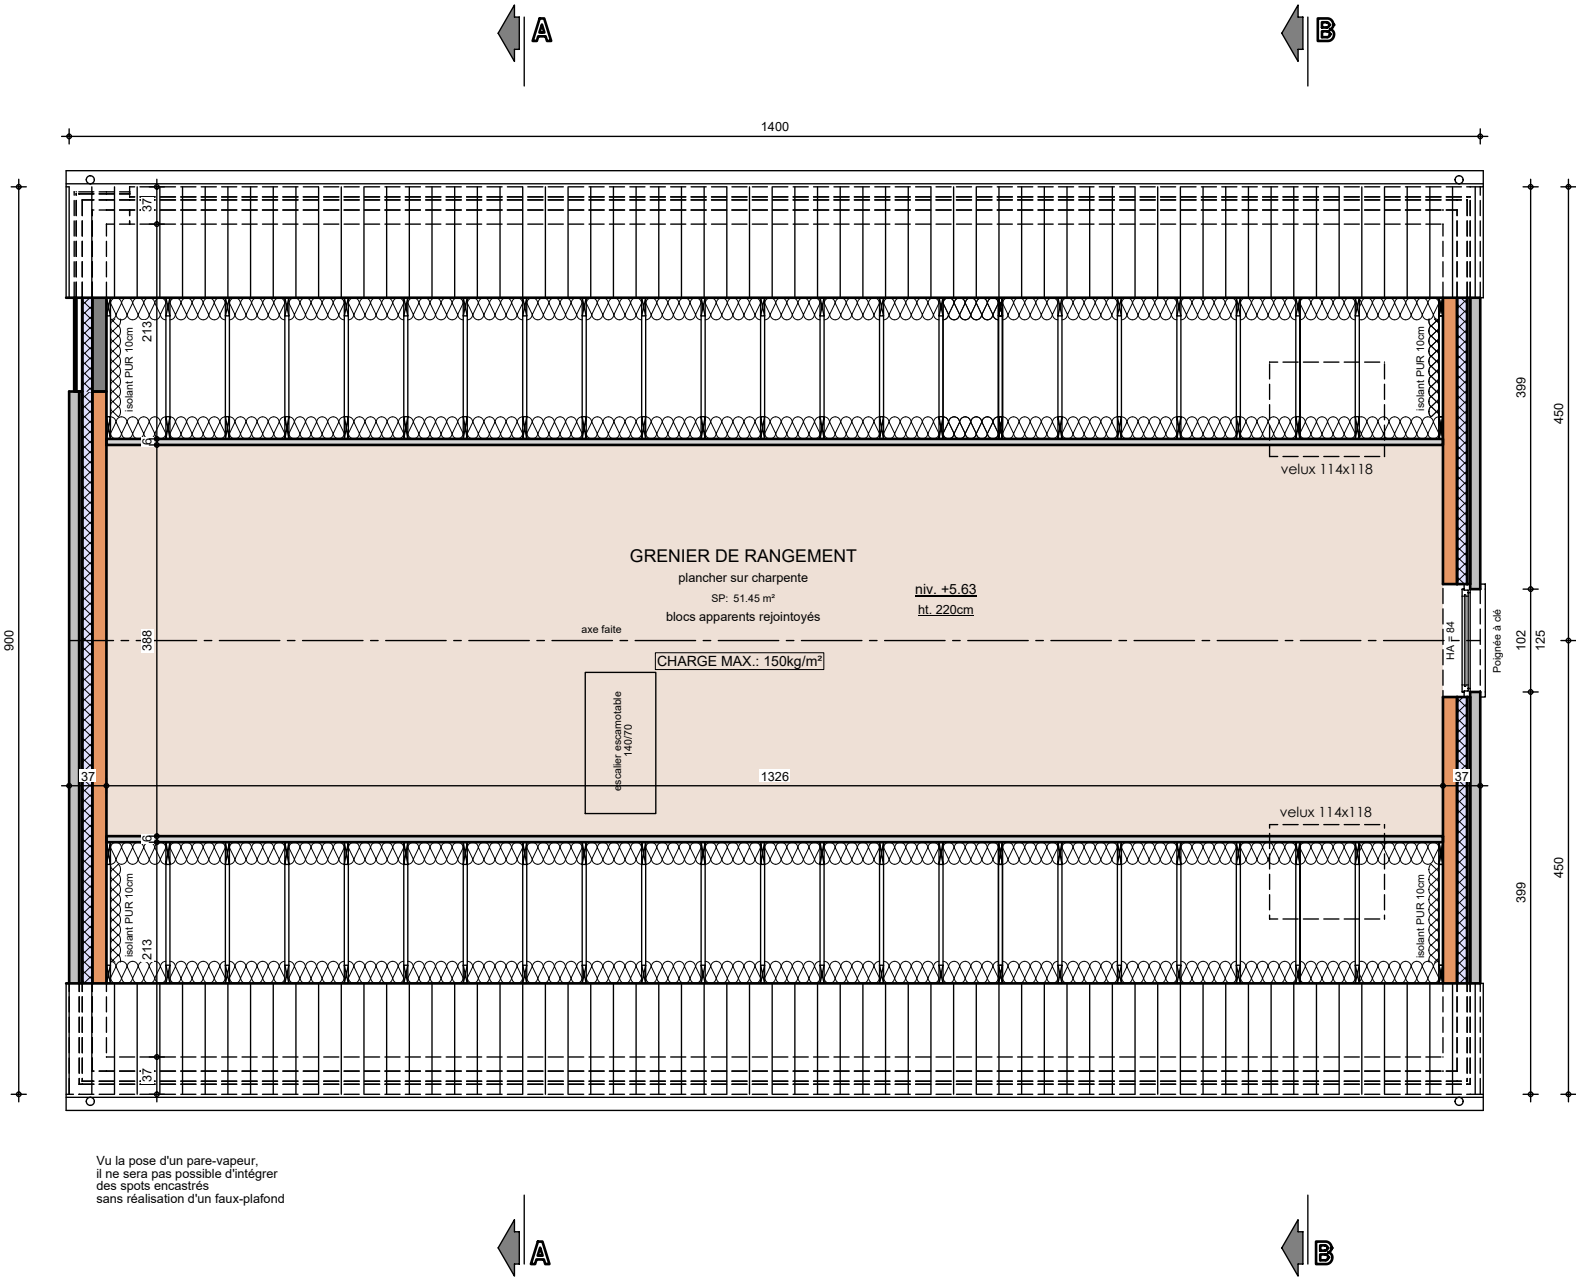

Le présent projet reste la propriété de la S.A. THOMAS & PIRON. Il est protégé par la législation en matière de création et ne peut en aucun cas faire l'objet d'une copie même partielle sans l'autorisation de l'auteur.



COMBLES


AP-260074-01-VAJE-VACH
Date : 20/02/2026
Echelle : 1/75

Projet de construction d'une habitation à ROUX-MIROIR



Echelle : 1/75

Projet de construction d'une habitation à ROUX-MIROIR

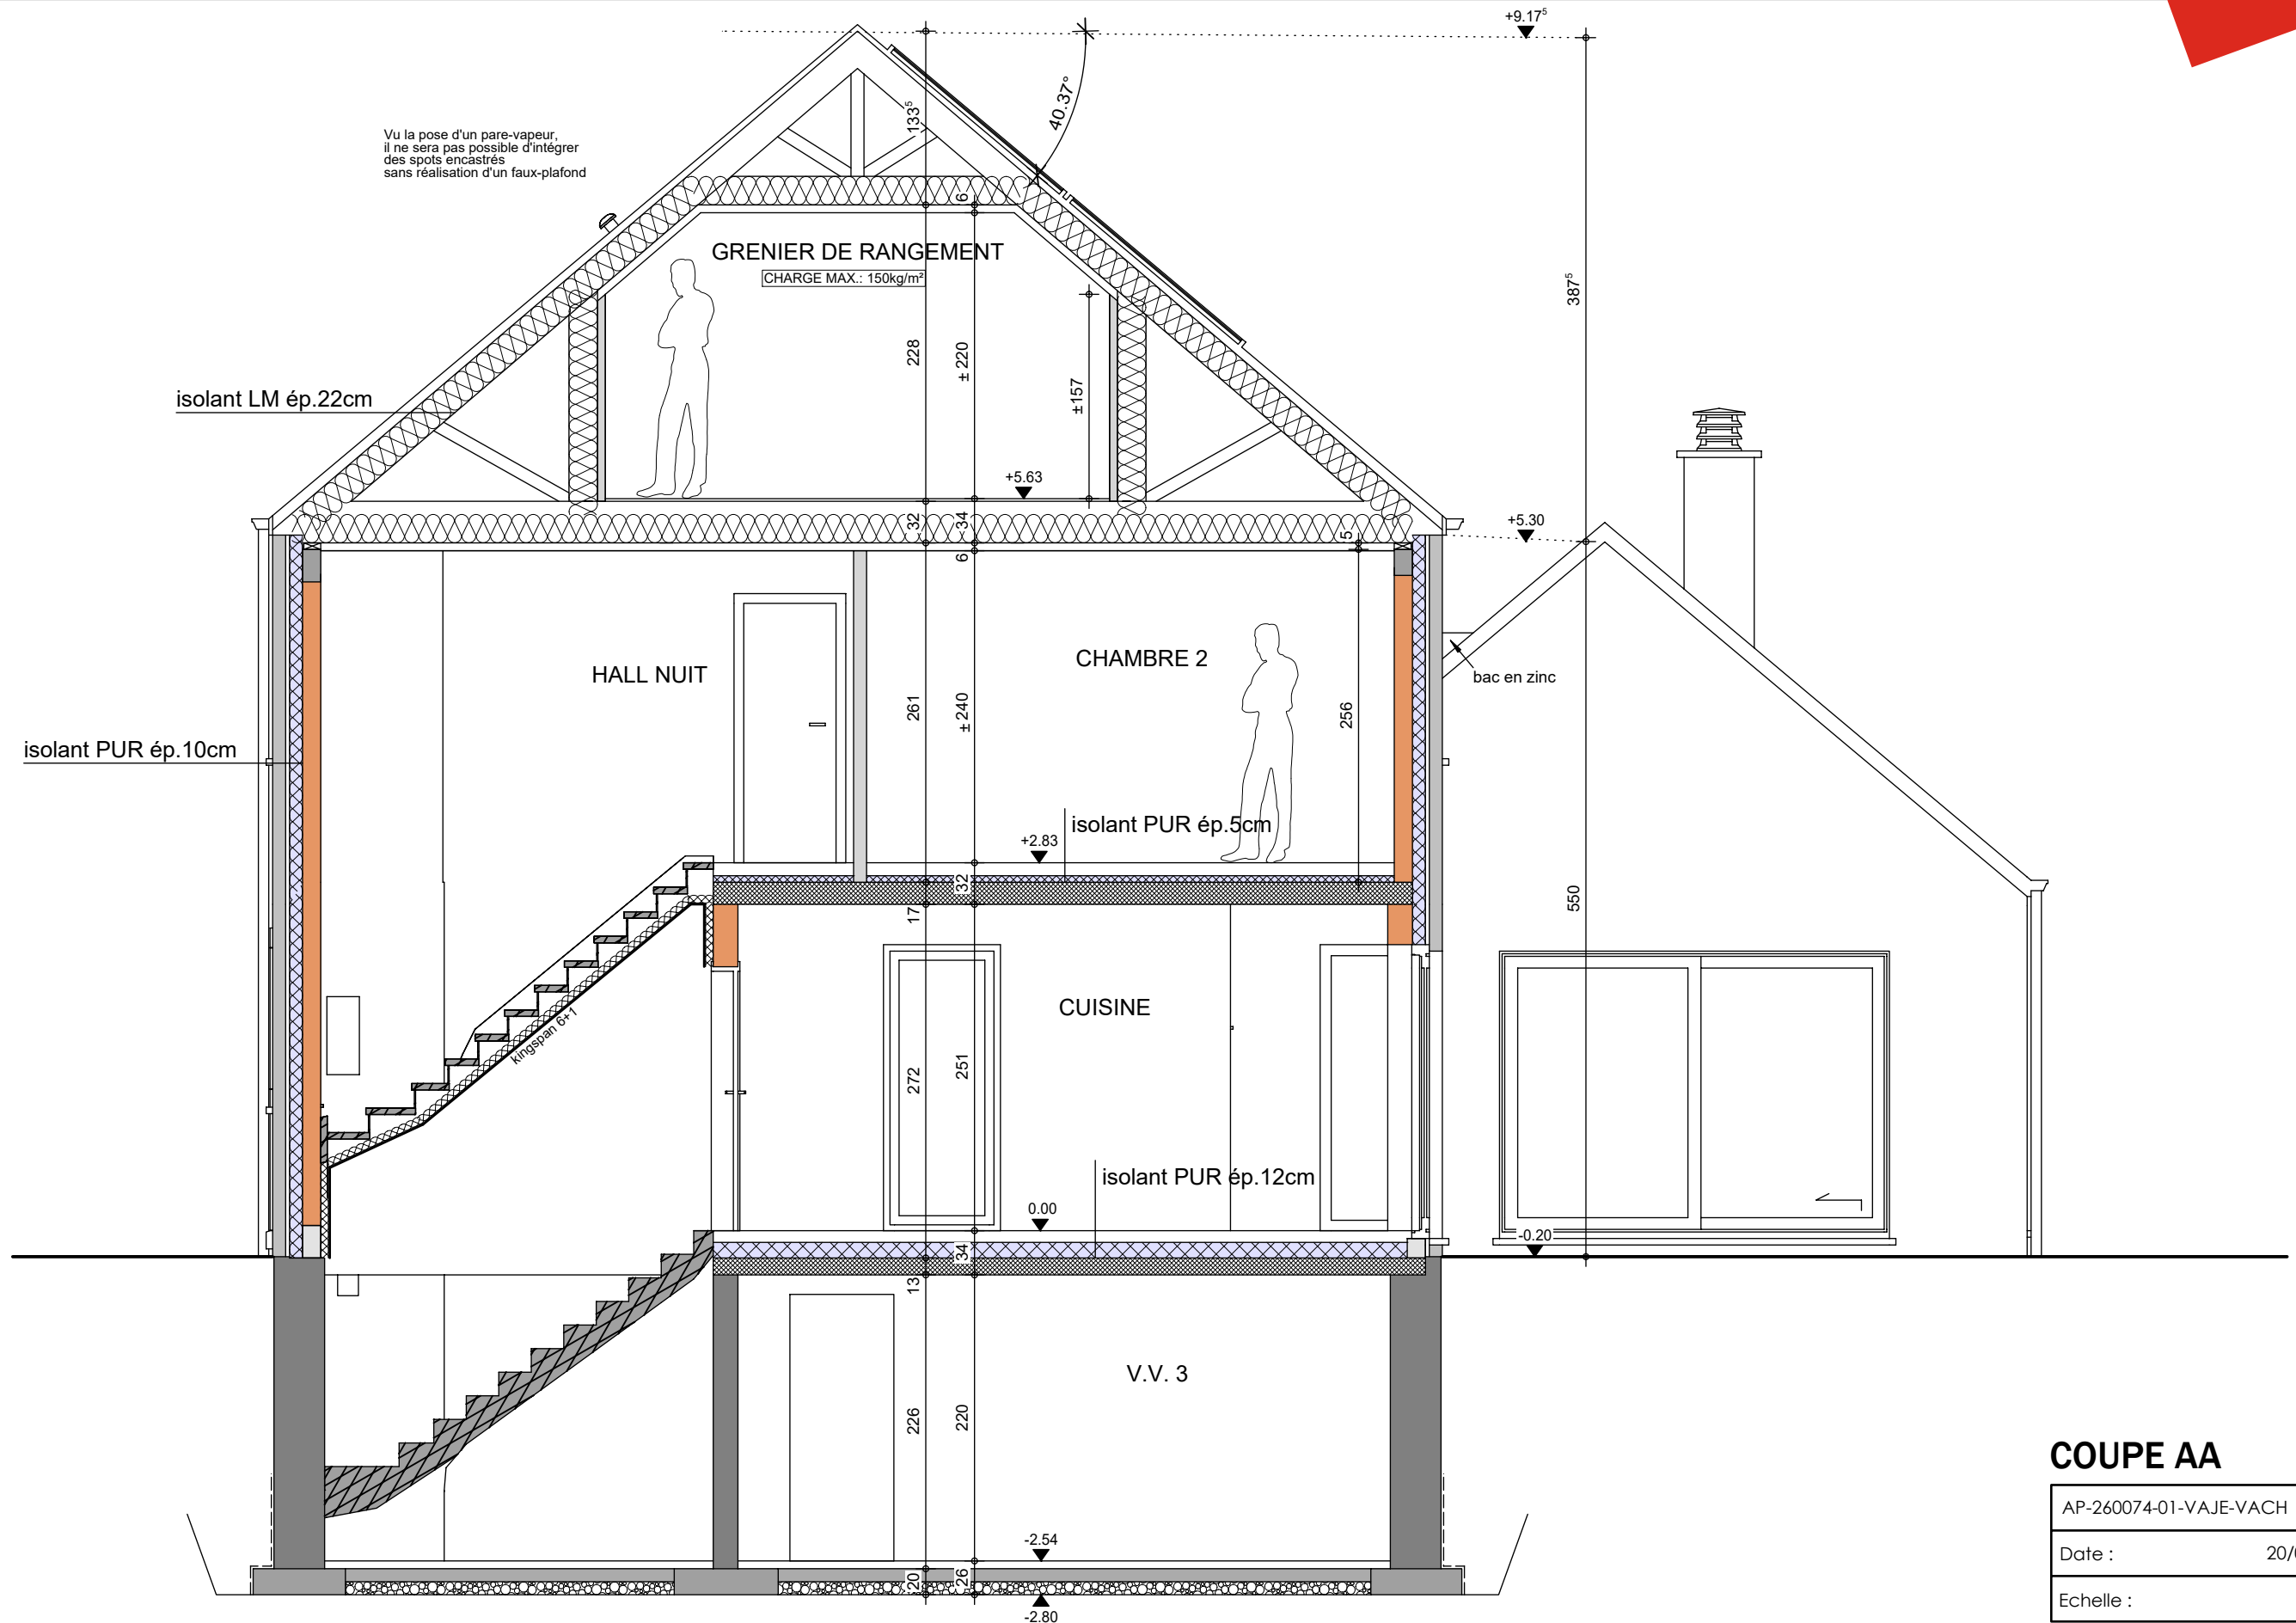


Le présent projet reste la propriété de la S.A. HUMAS & PIRON. Il est protégé par la législation en matière de création et ne peut en aucun cas faire l'objet d'une copie même partielle sans l'autorisation de l'auteur.



Mr & Mme DOTREMONT - ORTMANS

Projet de construction d'une habitation à ROUX-MIROIR

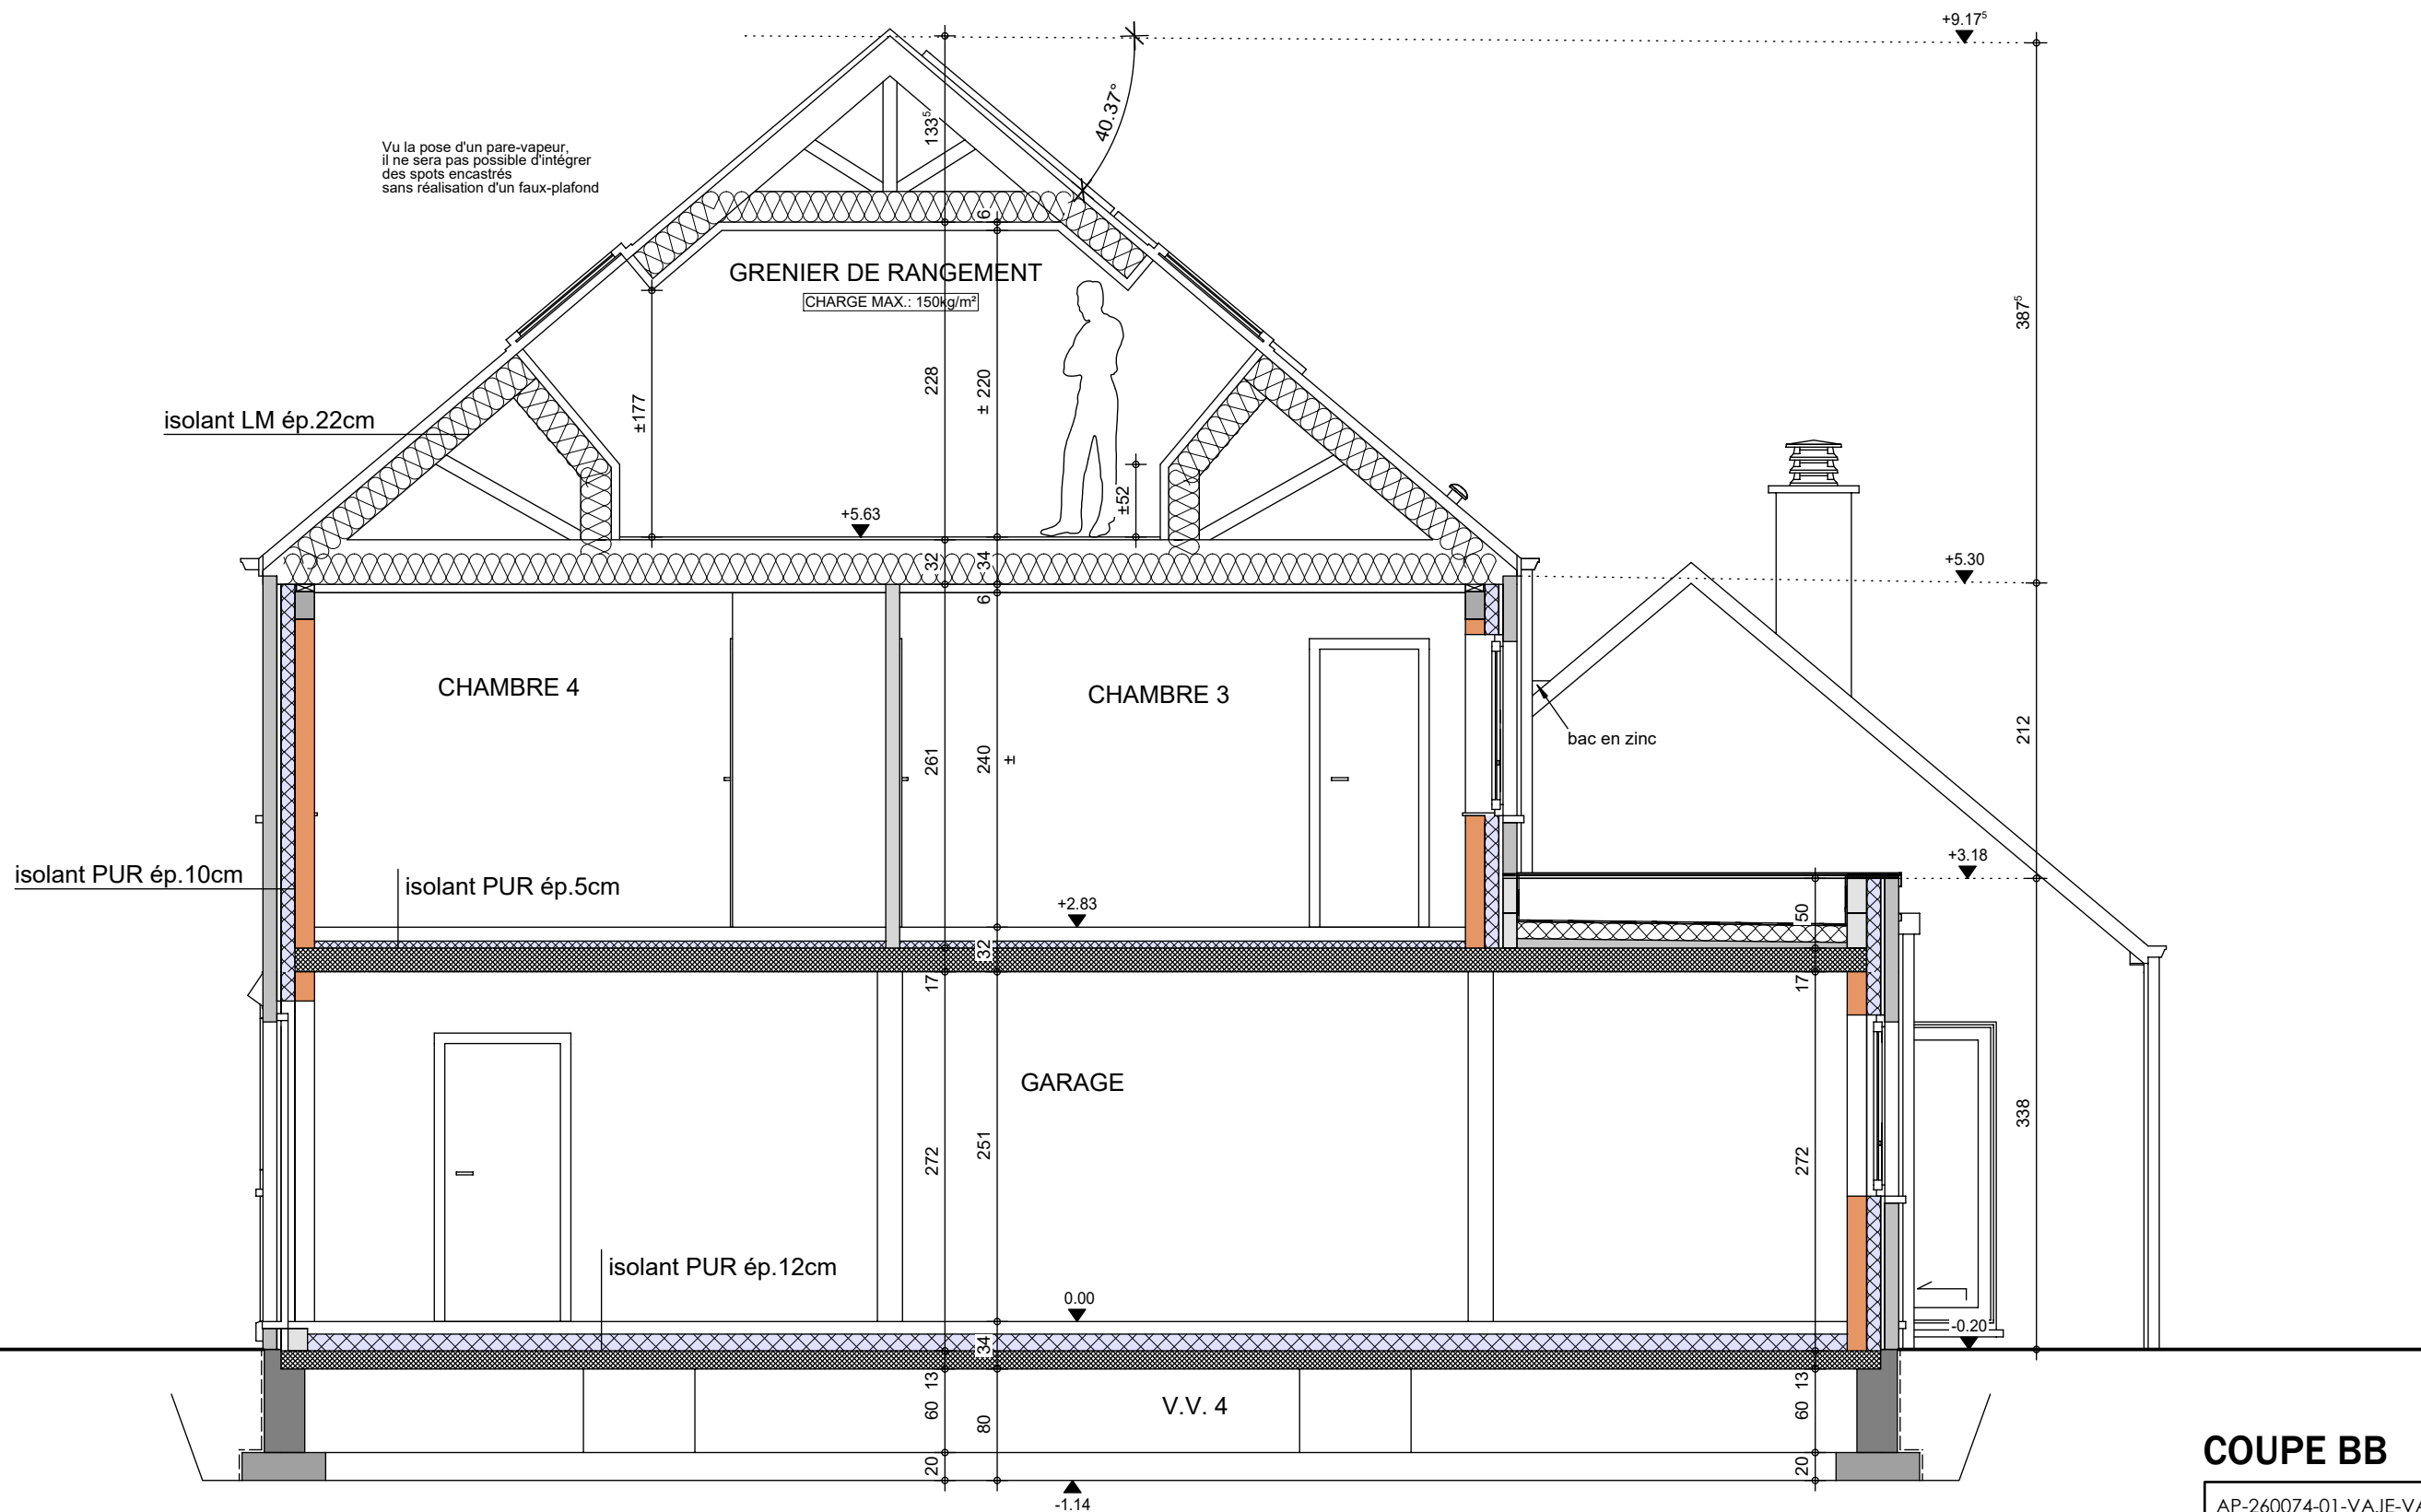


COUPE BB

AP-260074-01-VAJE-VACH
Date : 20/02/2026
Echelle : 1/50

Mr & Mme DOTREMONT - ORTMANS

Projet de construction d'une habitation à ROUX-MIROIR

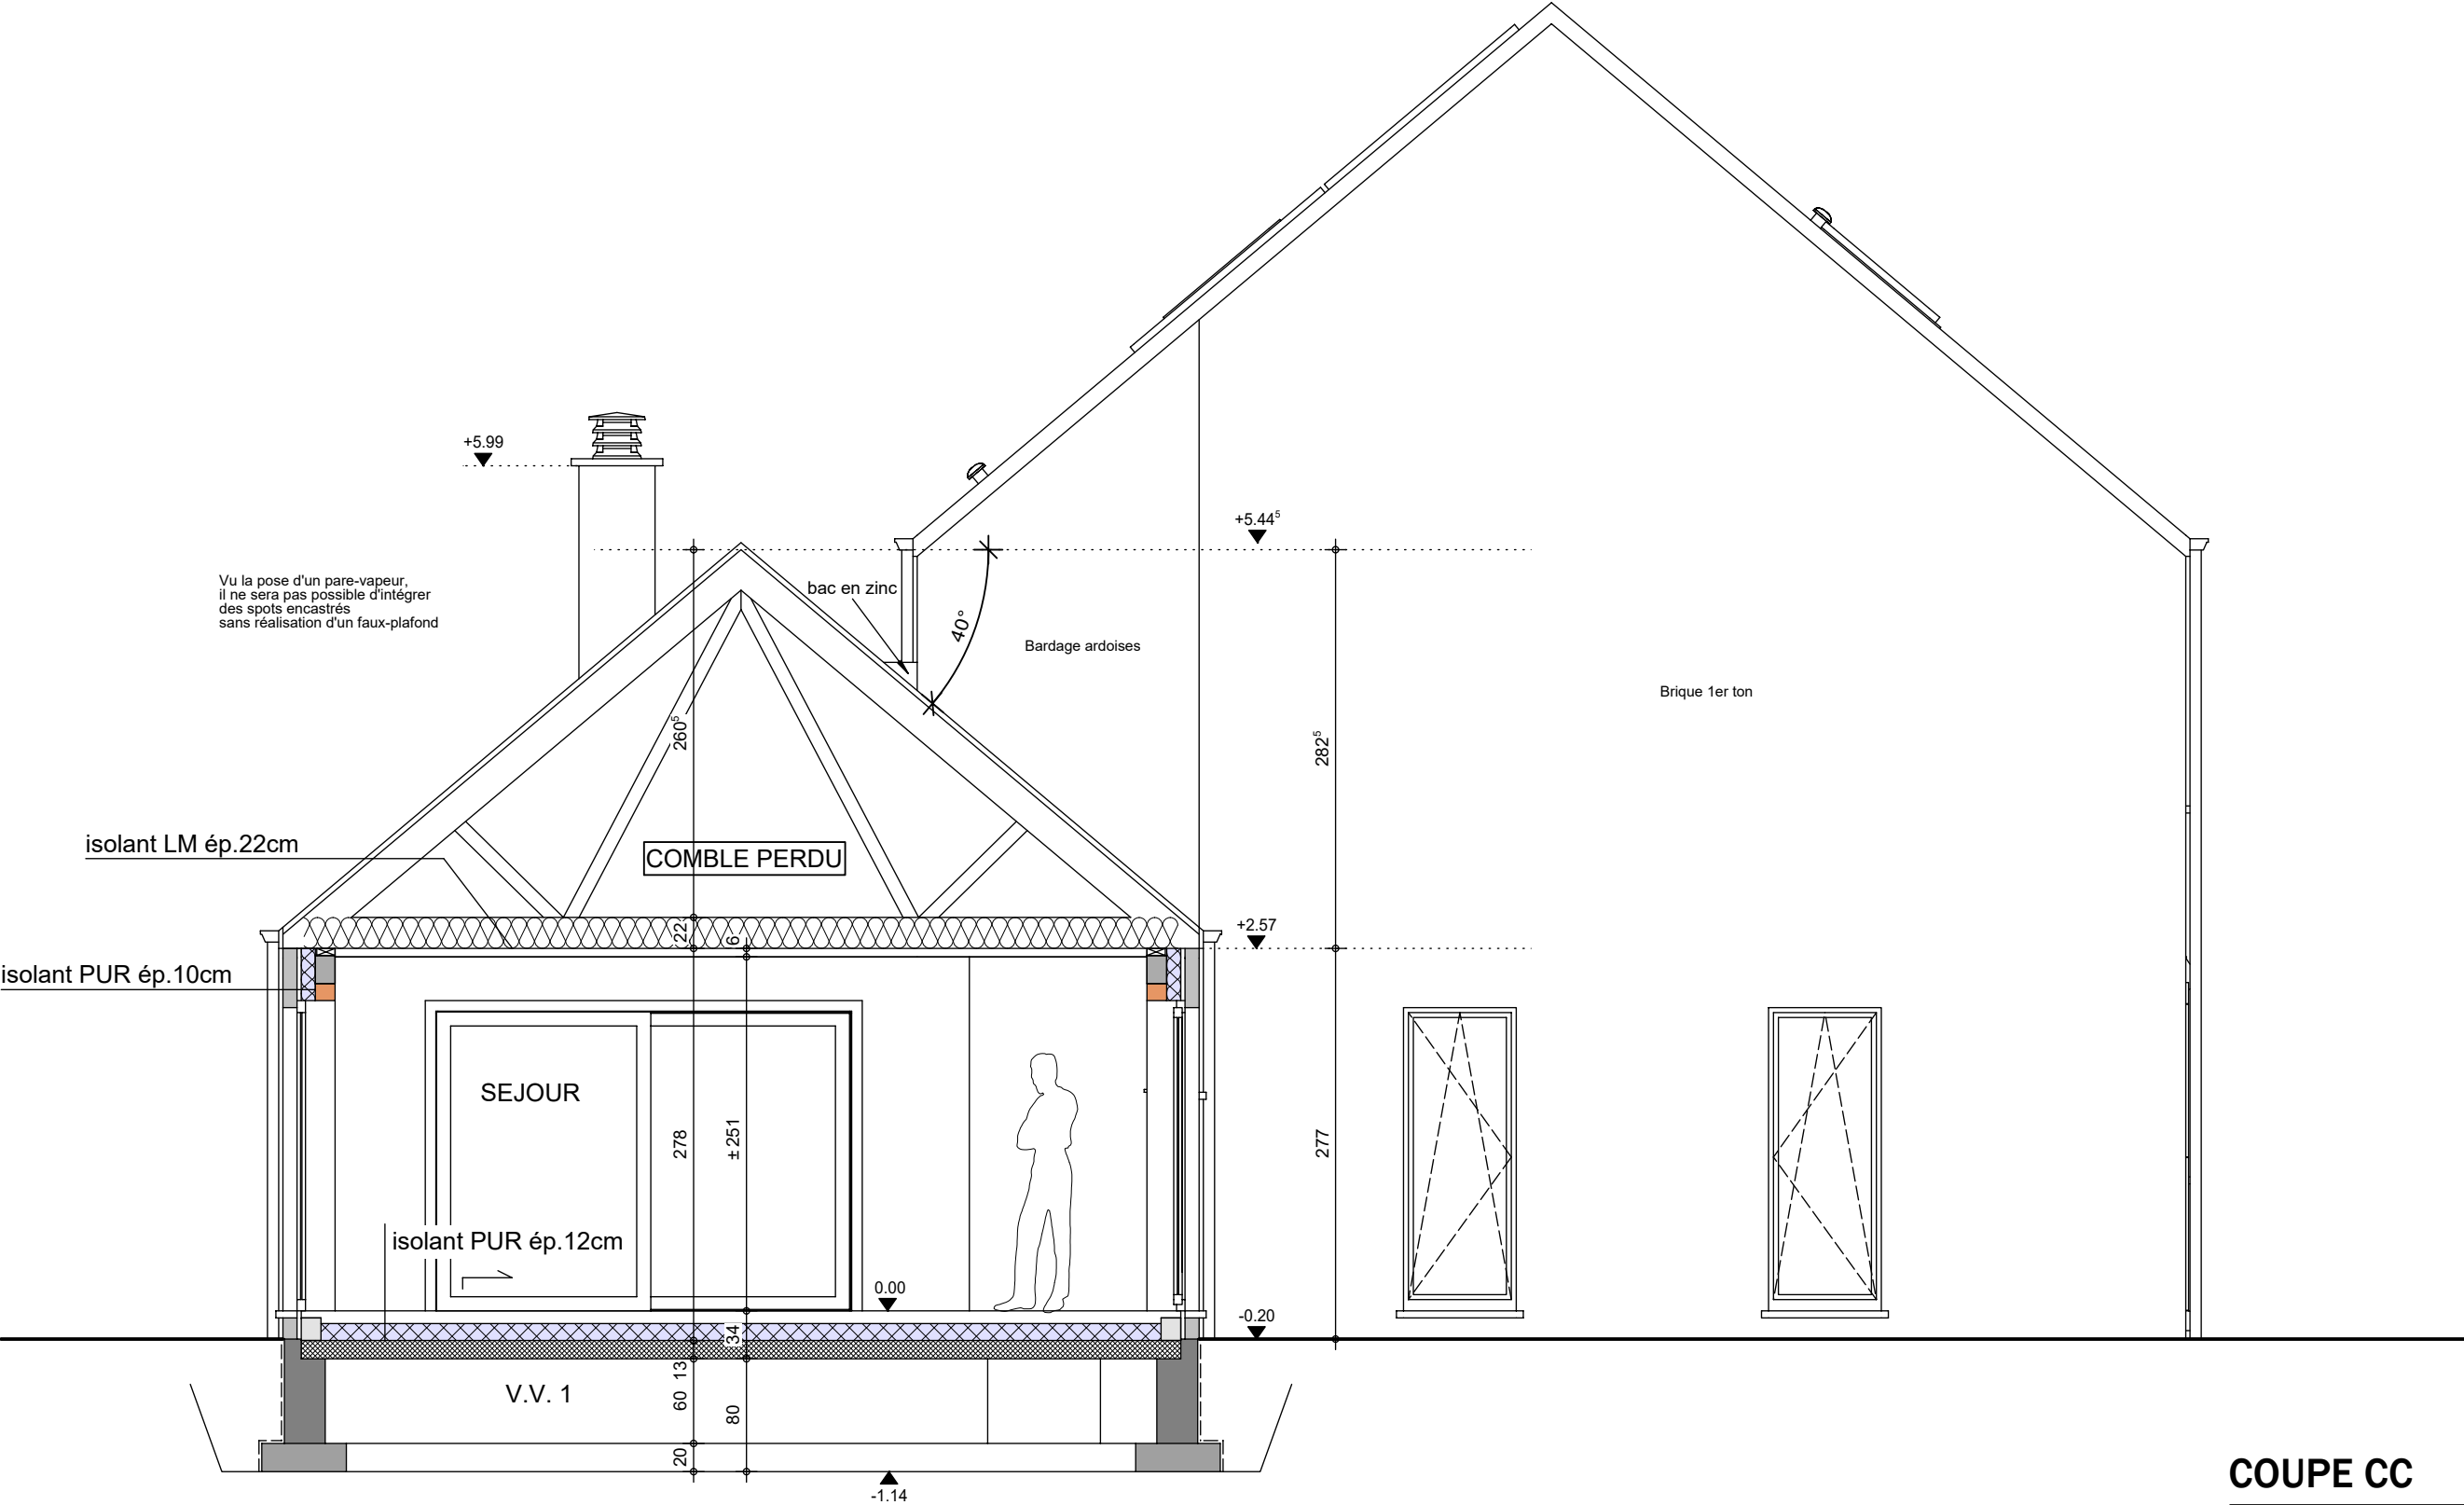

COUPE CC

AP-260074-01-VAJE-VACH

Date : 20/02/2026

Echelle : 1/50



Le présent projet reste la propriété de la S.A. THOMAS & PIRON. Il est protégé par la législation en matière de création et ne peut en aucun cas faire l'objet d'une copie même partielle sans l'autorisation de l'auteur.

Mr & Mme DOTREMONT - ORTMANS

Projet de construction d'une habitation à ROUX-MIROIR

Image à titre d'illustration, non contractuelle.



FACADE AVANT

AP-260074-01-VAJE-VACH	
Date :	20/02/26
Echelle :	

Mr & Mme DOTREMONT - ORTMANS

Projet de construction d'une habitation à ROUX-MIROIR



Image à titre d'illustration, non contractuelle.



Le présent projet reste la propriété de la S.A. THOMAS & PIRON. Il est protégé par la législation en matière de création et ne peut en aucun cas faire l'objet d'une copie même partielle sans l'autorisation de l'auteur.



FACADE ARRIERE

AP-260074-01-VAJE-VACH	
Date :	20/02/26
Echelle :	

Mr & Mme DOTREMONT - ORTMANS

Projet de construction d'une habitation à ROUX-MIROIR

Image à titre d'illustration, non contractuelle.



FACADE GAUCHE

AP-260074-01-VAJE-VACH	
Date :	20/02/26
Echelle :	

Le présent projet reste la propriété de la S.A. THOMAS & PIRON . Il est protégé par la législation en matière de création et ne peut en aucun cas faire l'objet d'une copie même partielle sans l'autorisation de l'auteur .

Mr & Mme DOTREMONT - ORTMANS

Projet de construction d'une habitation à ROUX-MIROIR

Image à titre d'illustration, non contractuelle.



FACADE DROITE

AP-260074-01-VAJE-VACH

Date : 20/02/26

Echelle :

Le présent projet reste la propriété de la S.A. THOMAS & PIRON. Il est protégé par la législation en matière de création et ne peut en aucun cas faire l'objet d'une copie même partielle sans l'autorisation de l'auteur.