







AVANT-PROJET de M. & Mme DROOGMANS - HANS

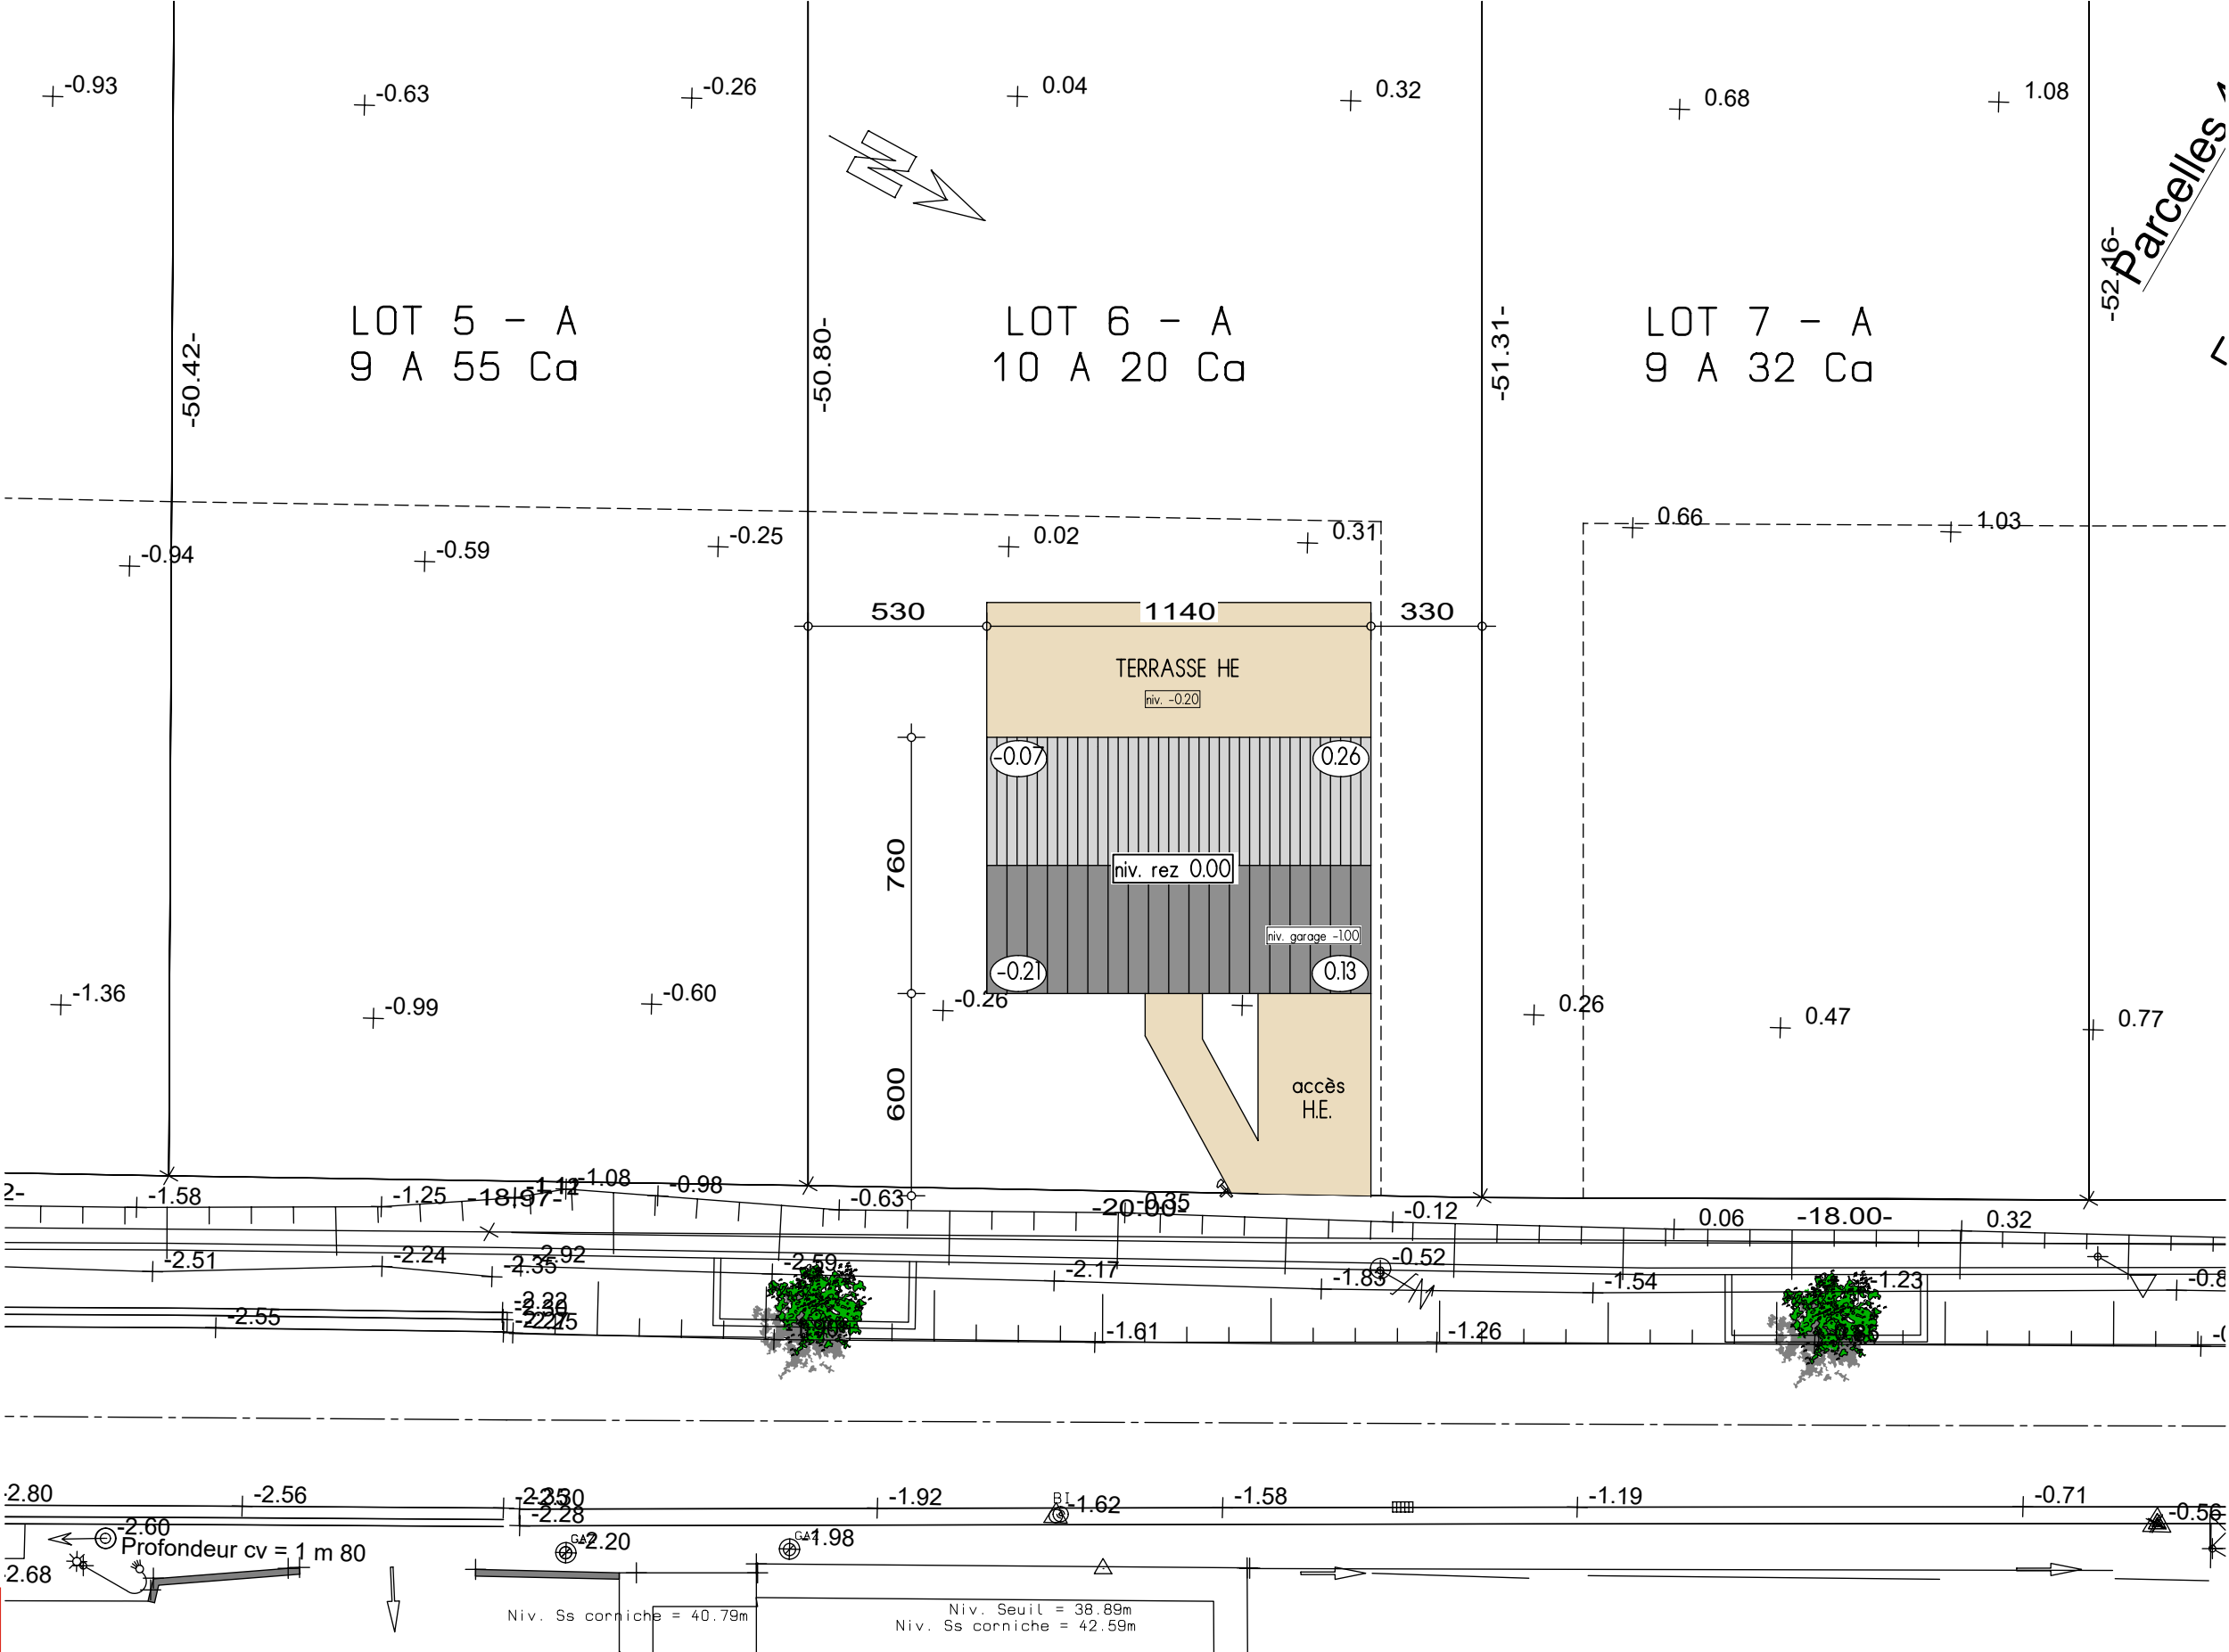


IMPLANTATION




AP-2020-026-01-DROOGMANS-PPA-GOJ (Frasnes Lot.6)			
Date :	05/02/2020	Echelle :	1/200

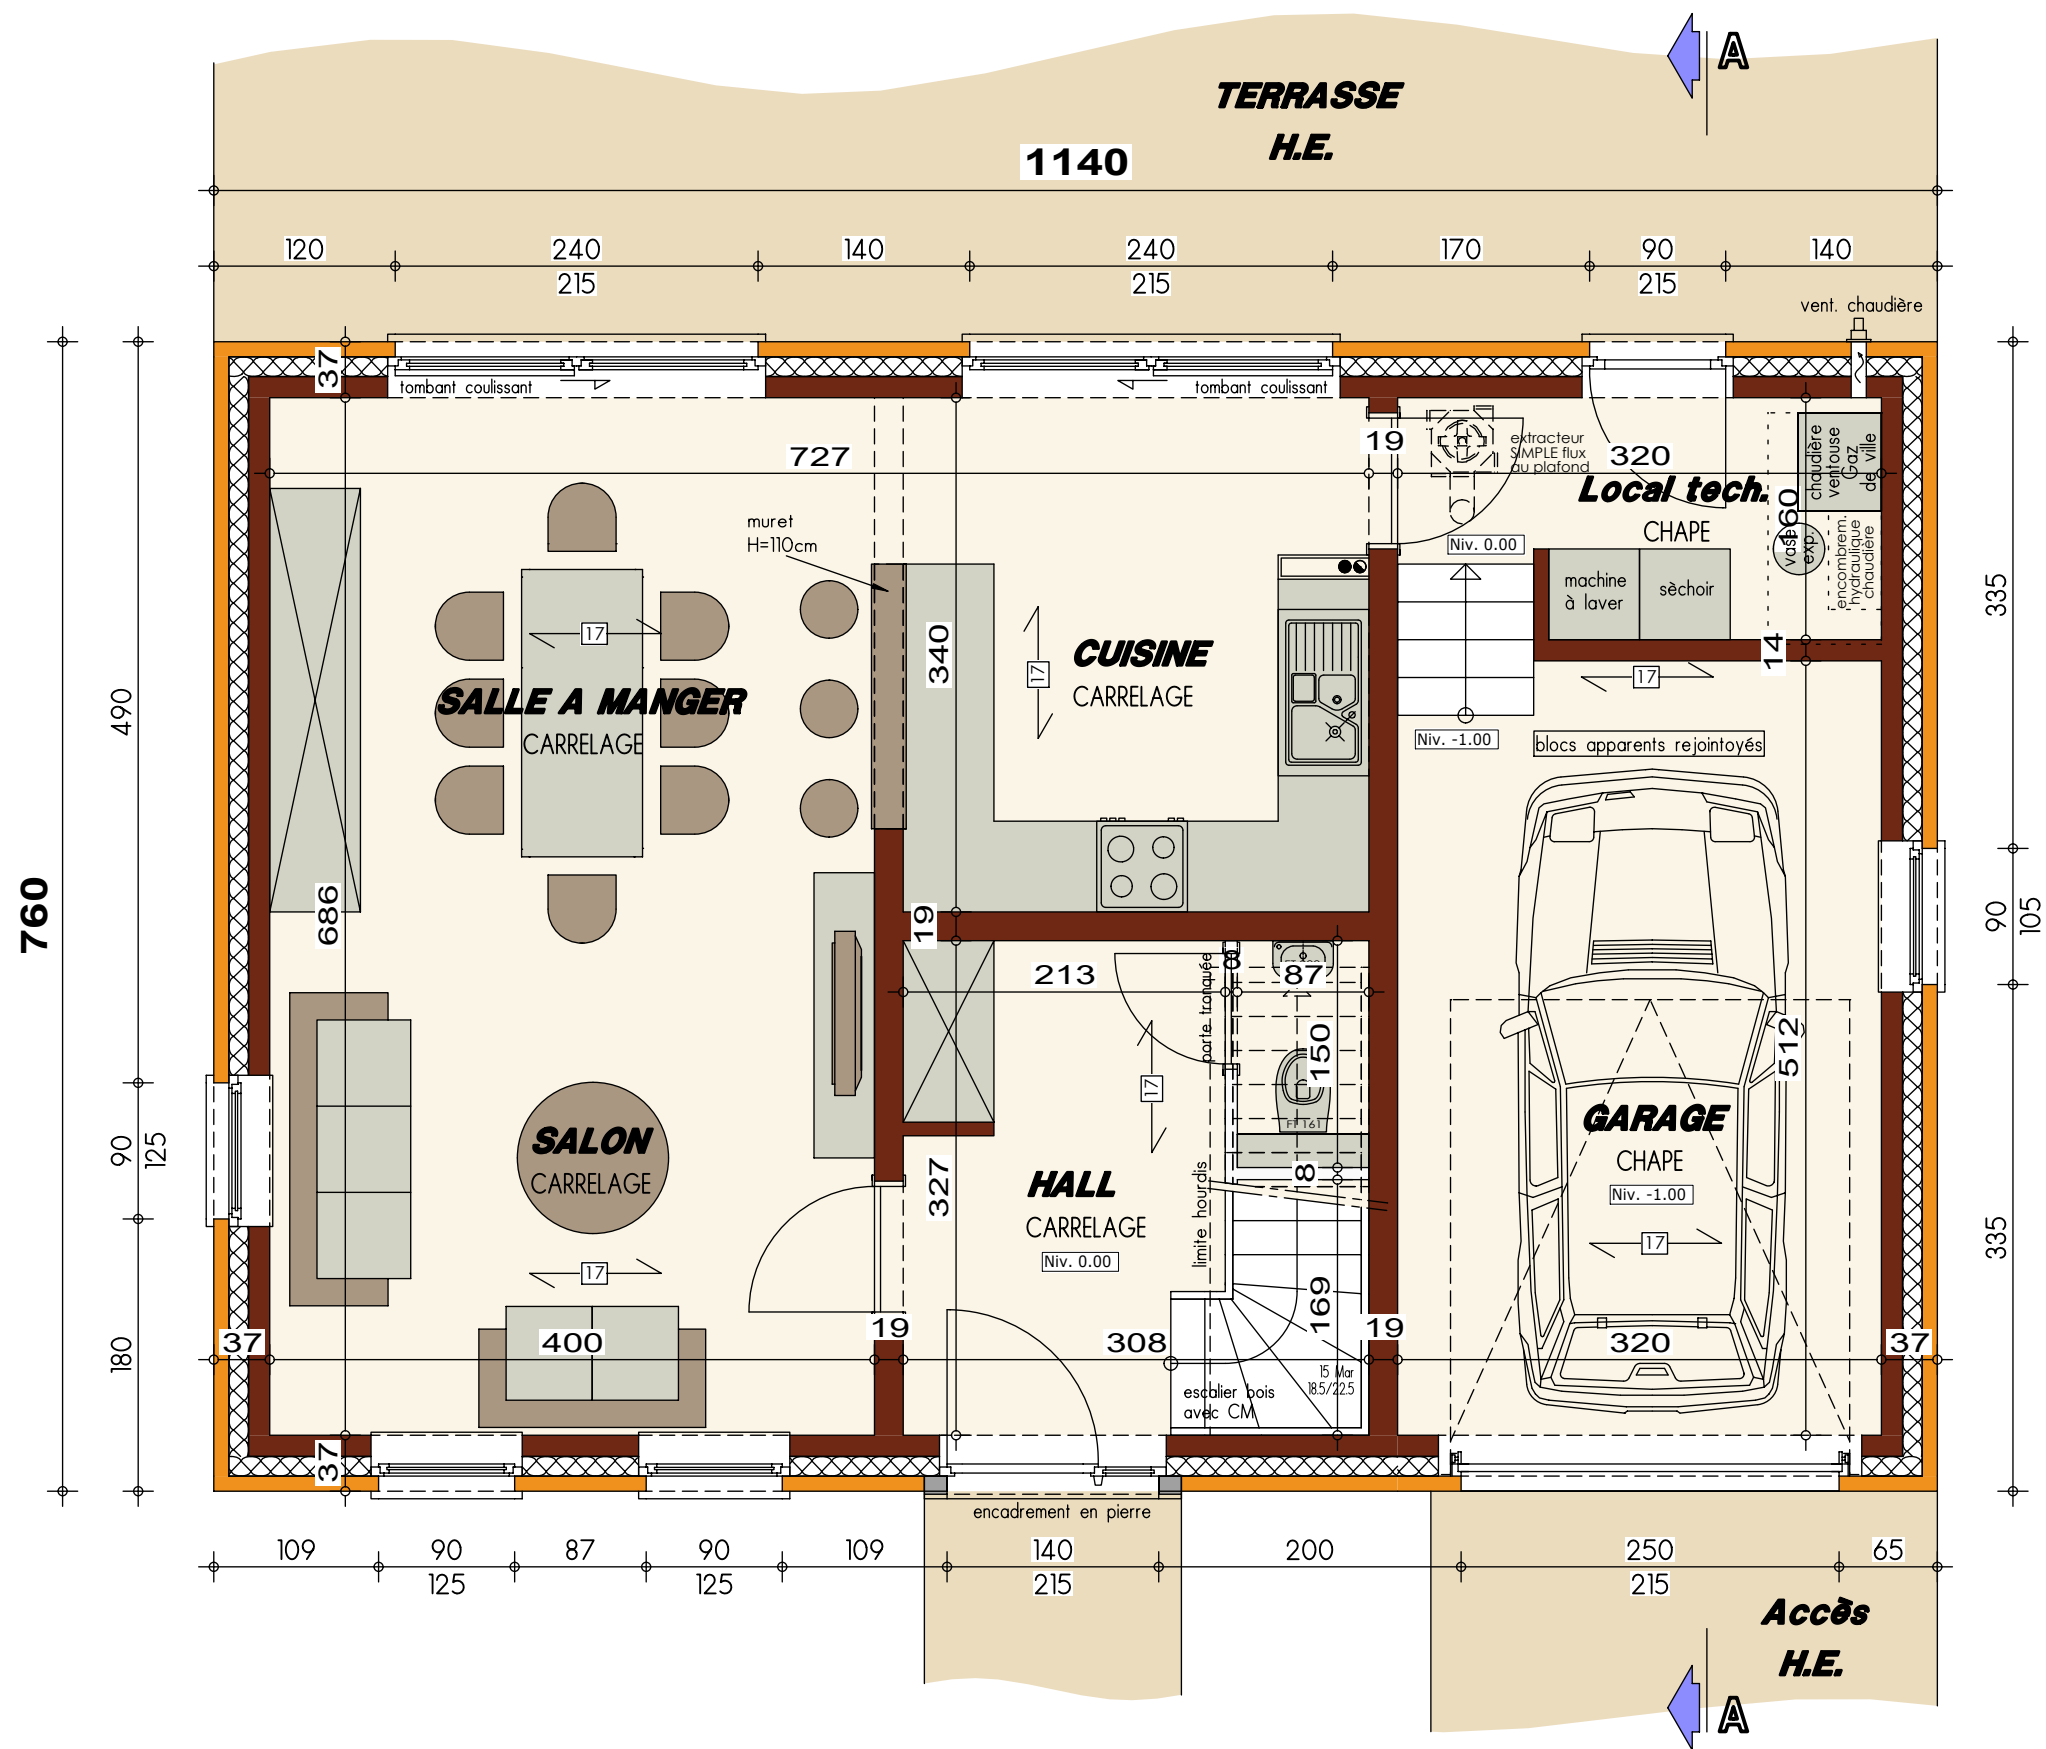

PLAN REZ-DE-CHAUSSEE

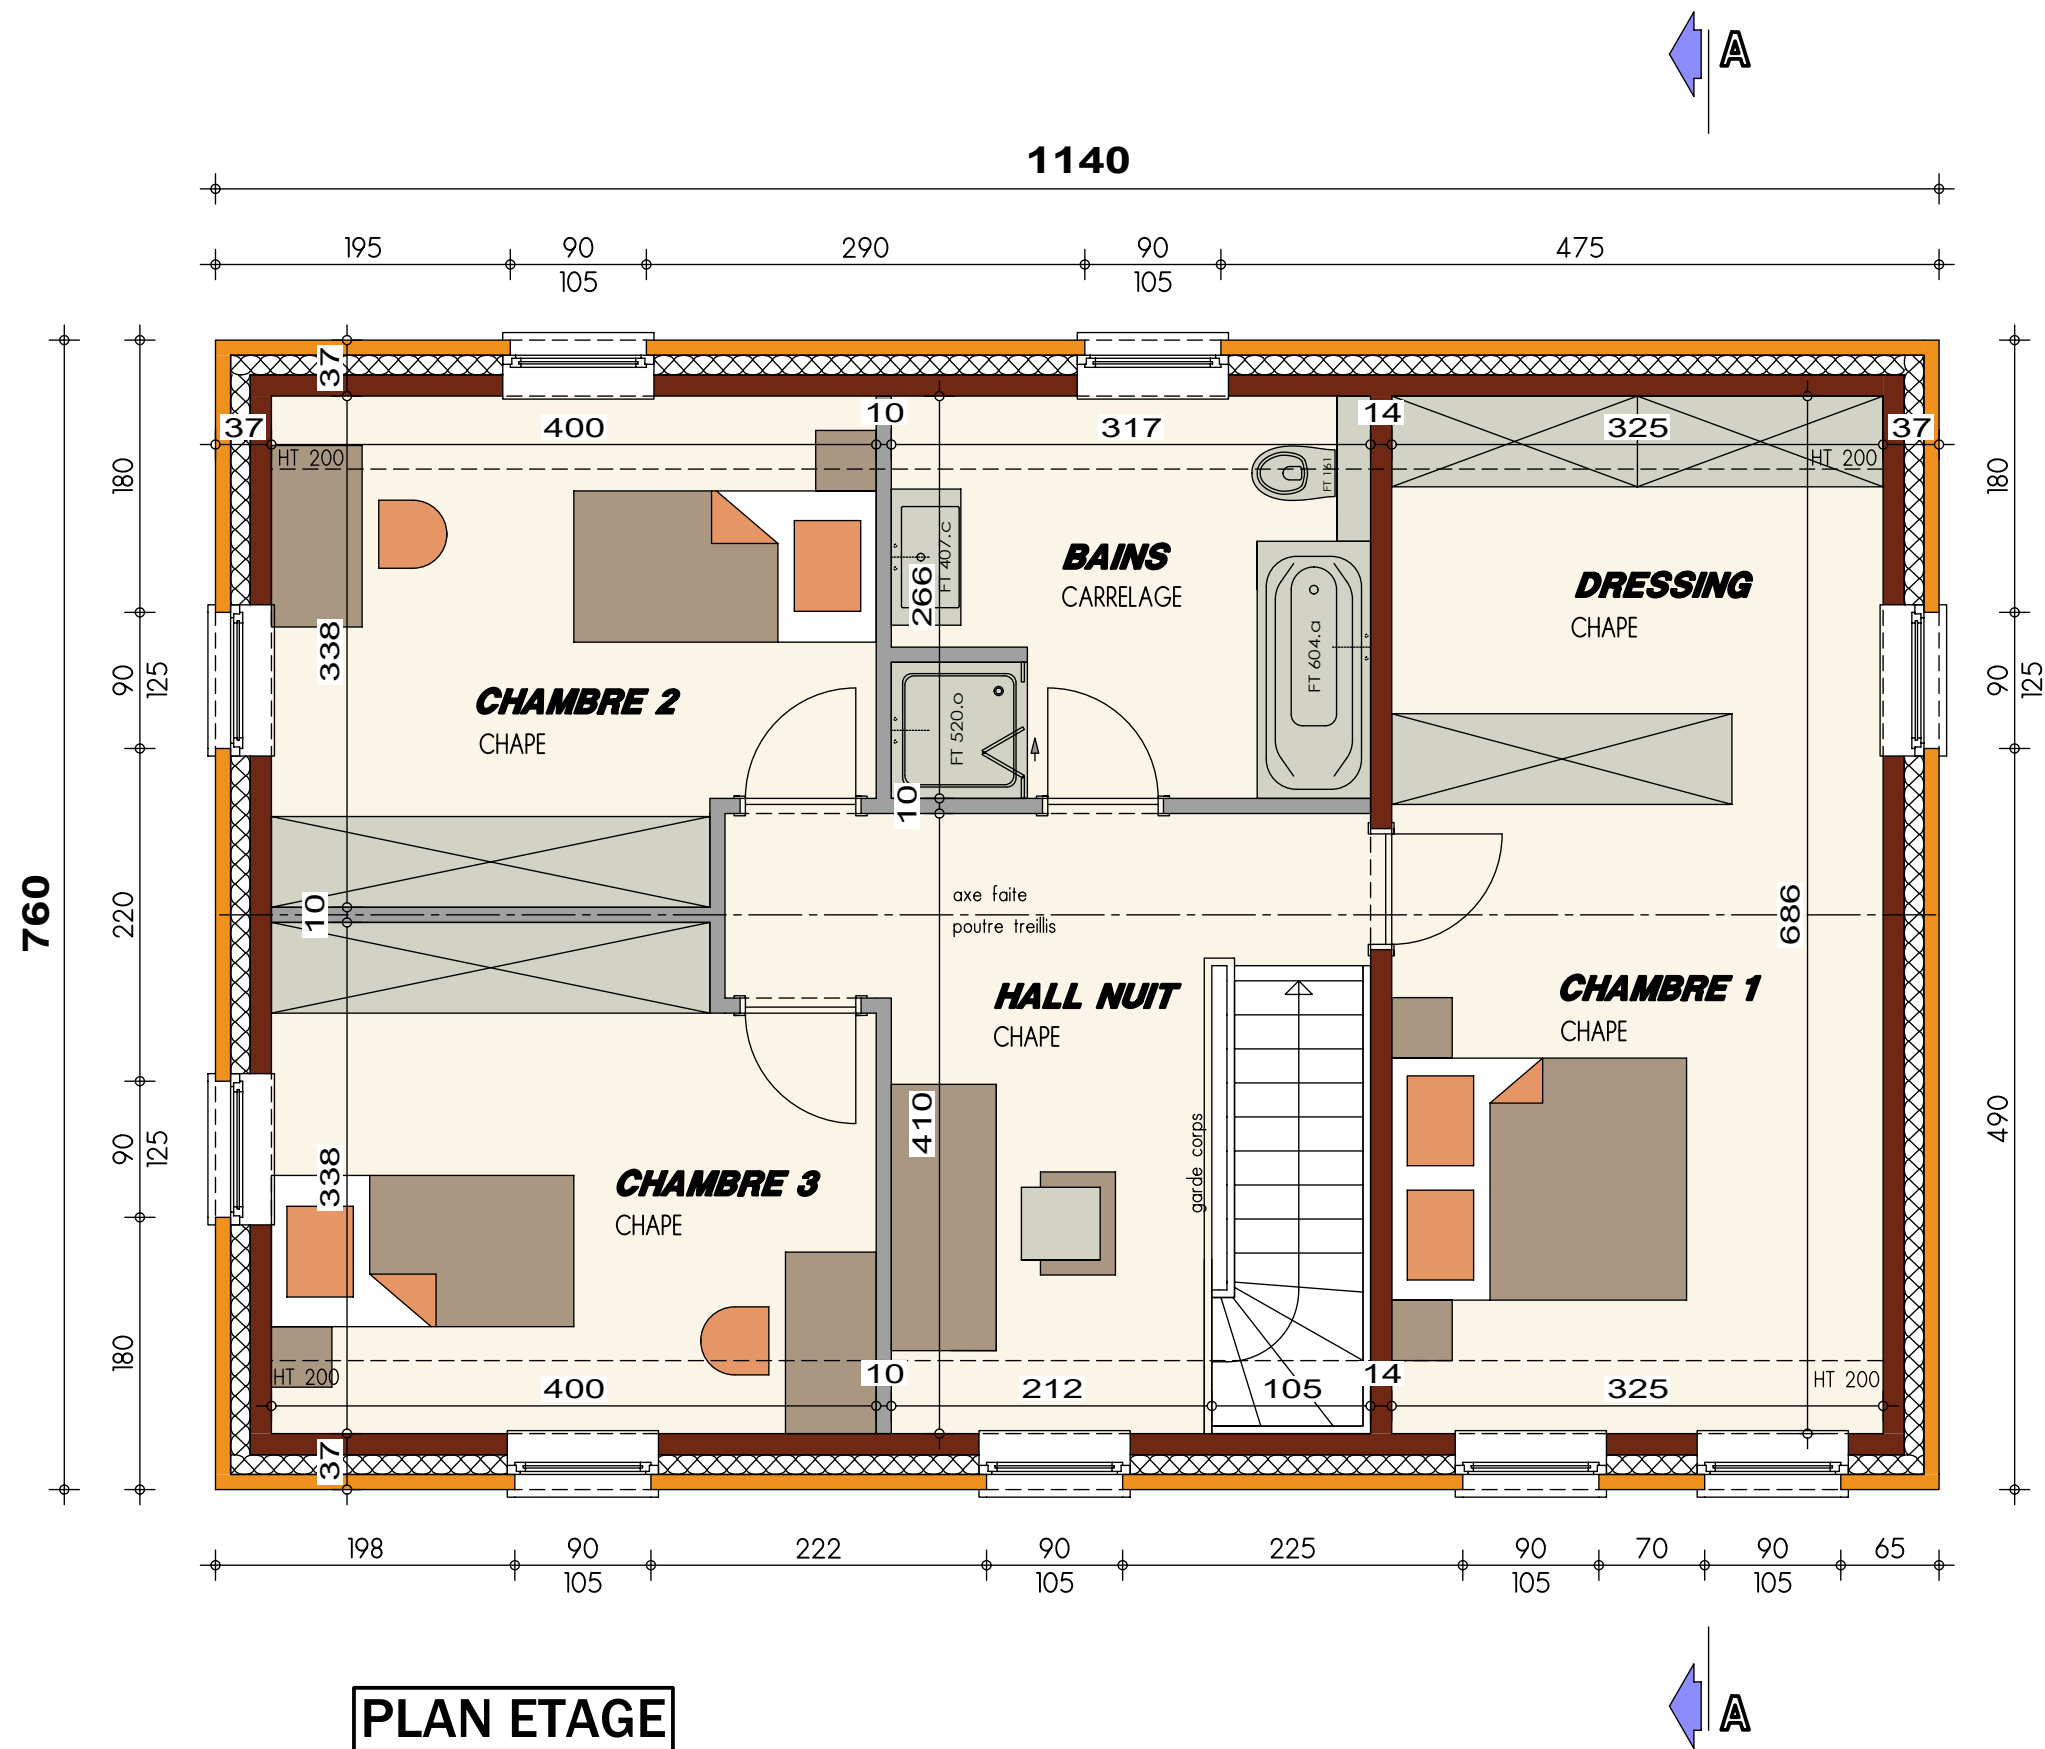

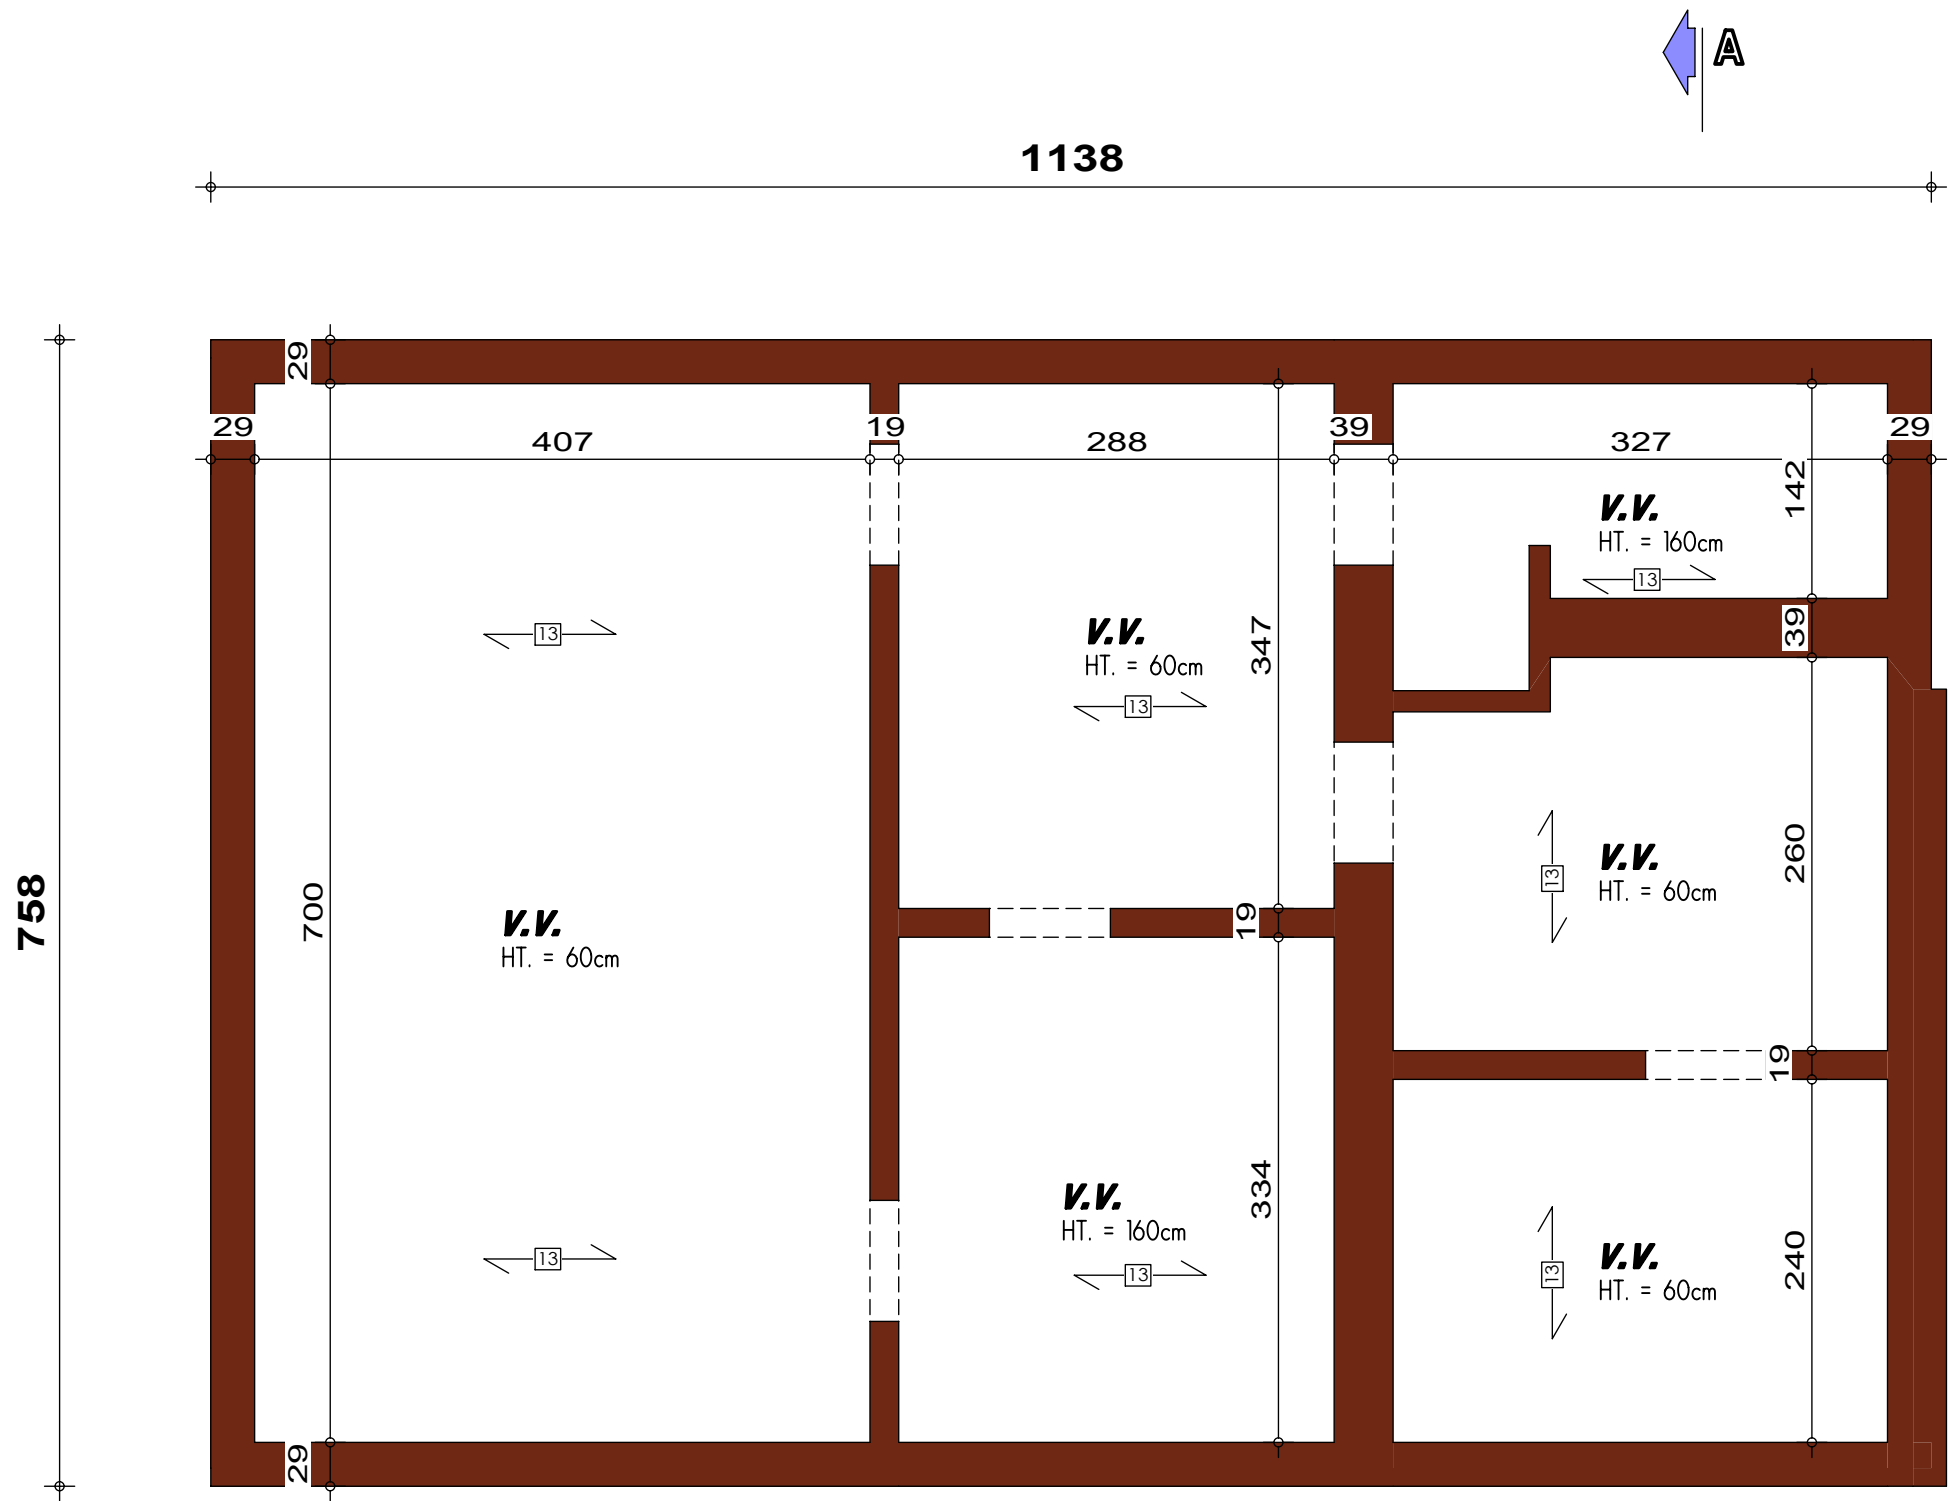


PLAN SOUS-SOL






AVANT-PROJET de M. & Mme DROOGMANS - HANS

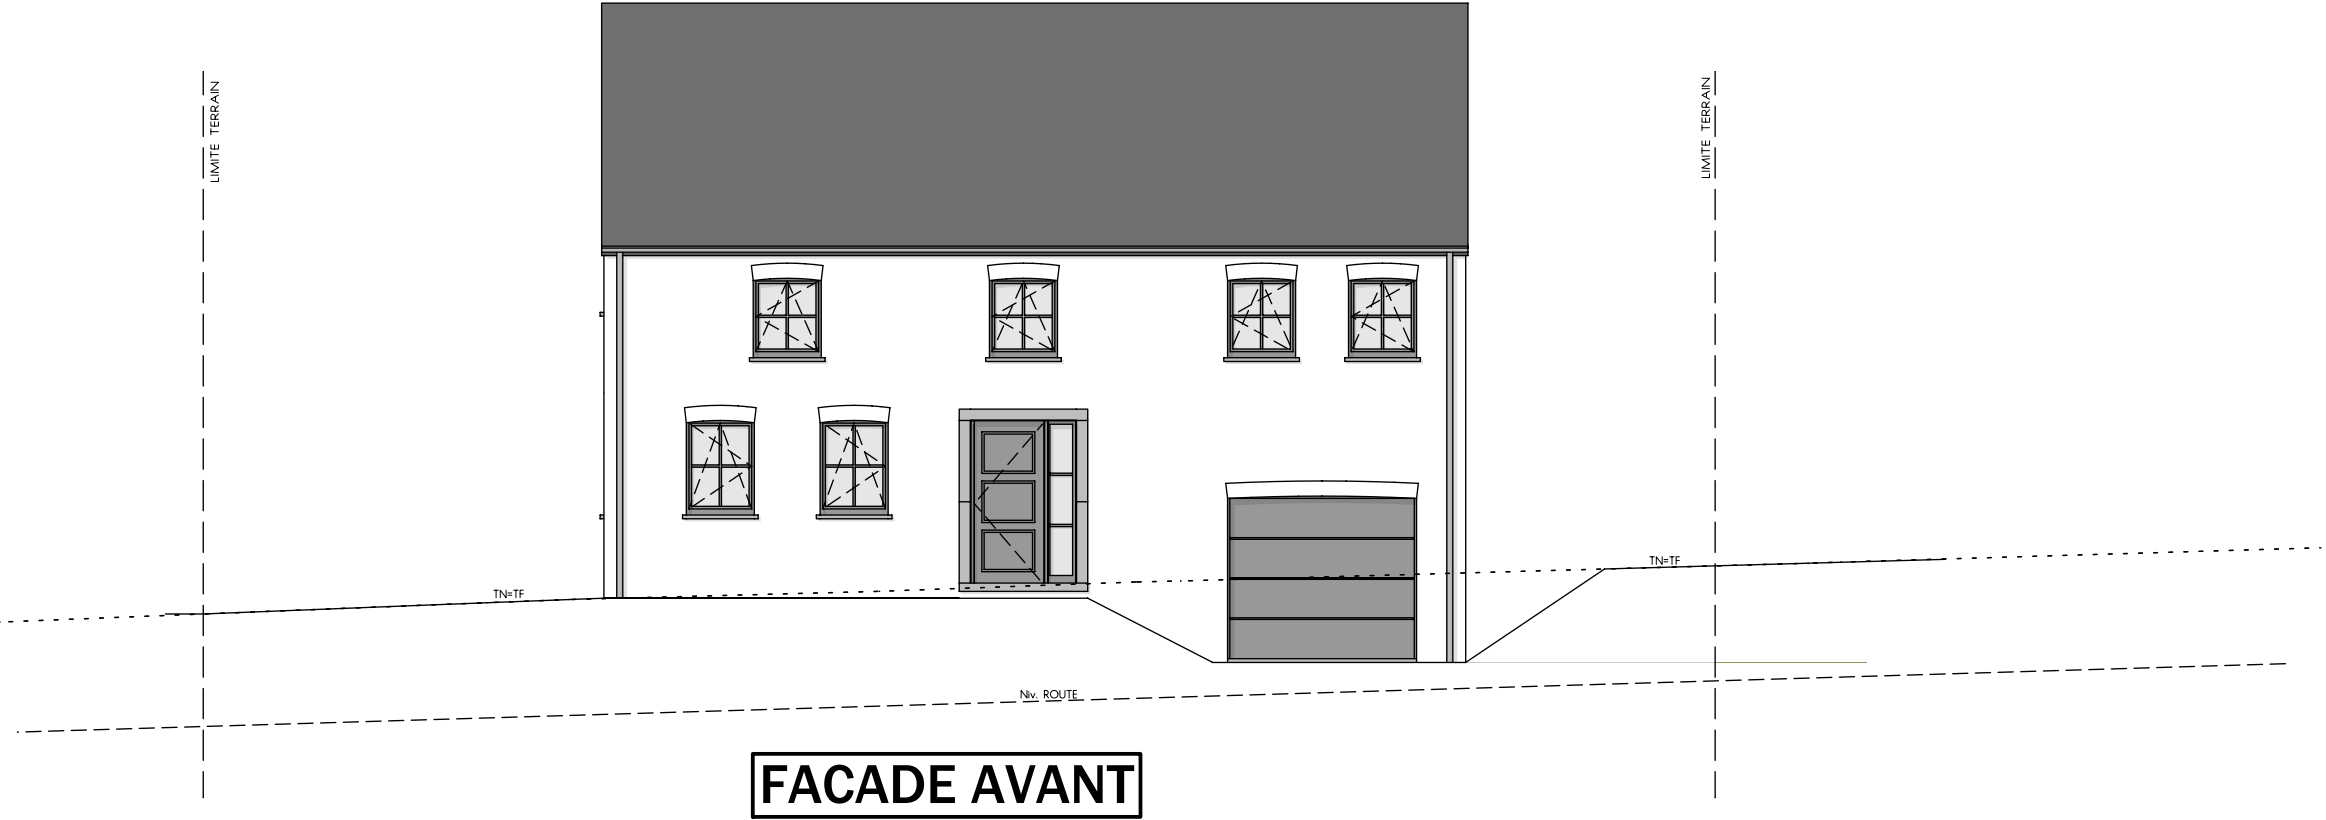

FACADE AVANT

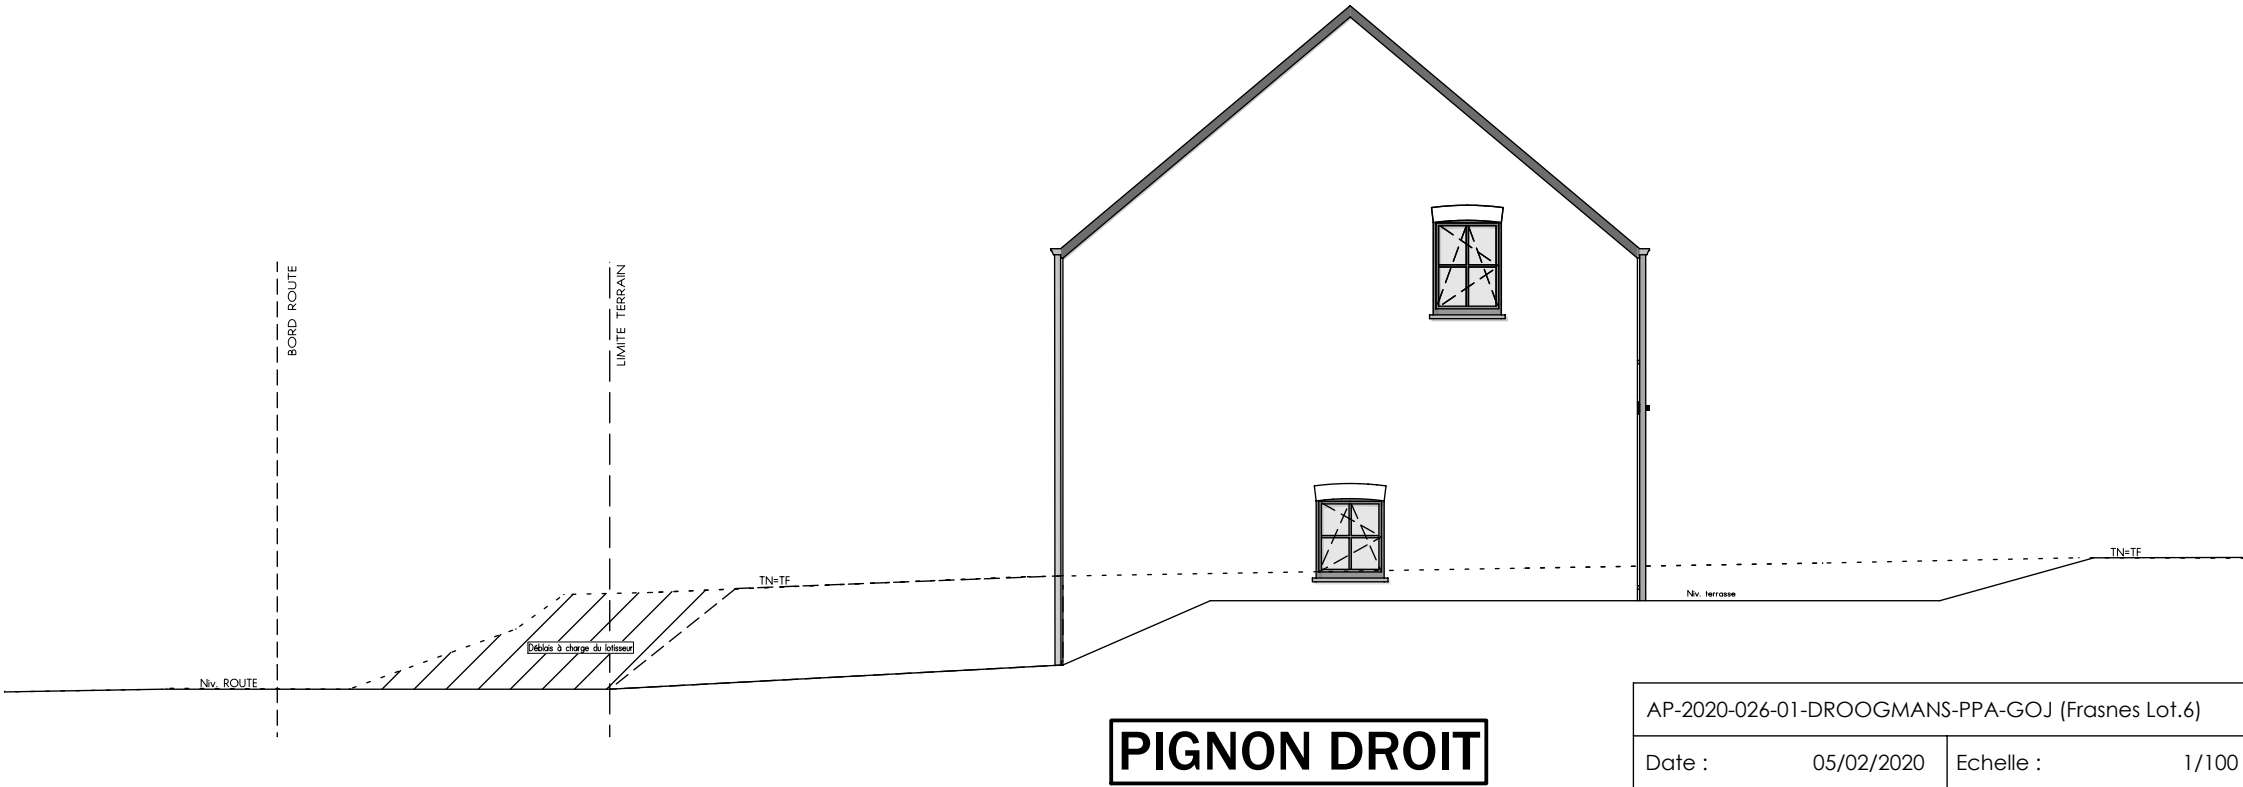


PIGNON DROIT




AP-2020-026-01-DROOGMANS-PPA-GOJ (Frasnes Lot.6)			
Date :	05/02/2020	Echelle :	1/100

AVANT-PROJET de M. & Mme DROOGMANS - HANS

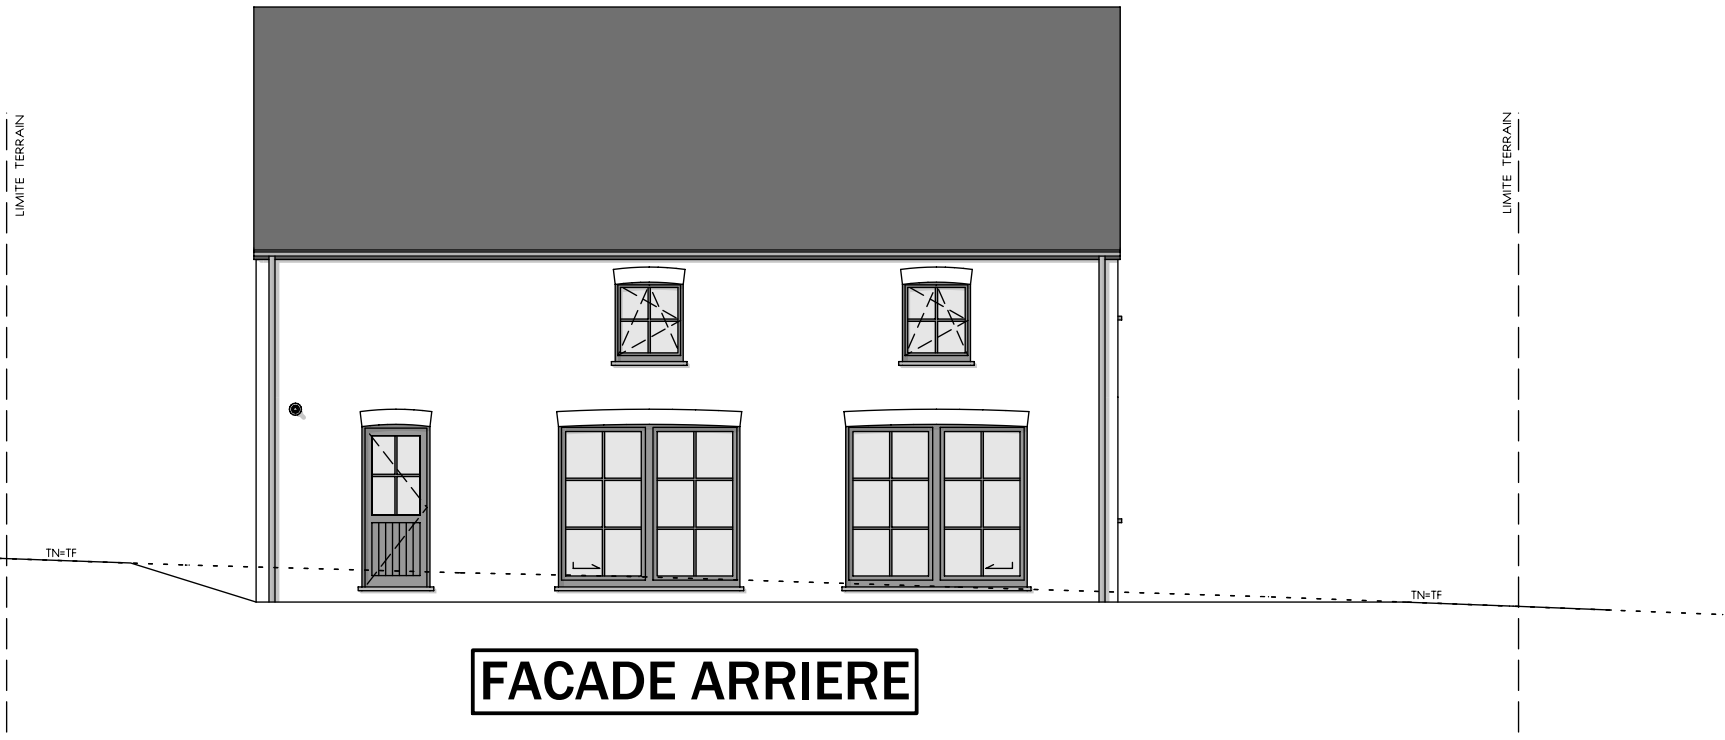

FACADE ARRIERE

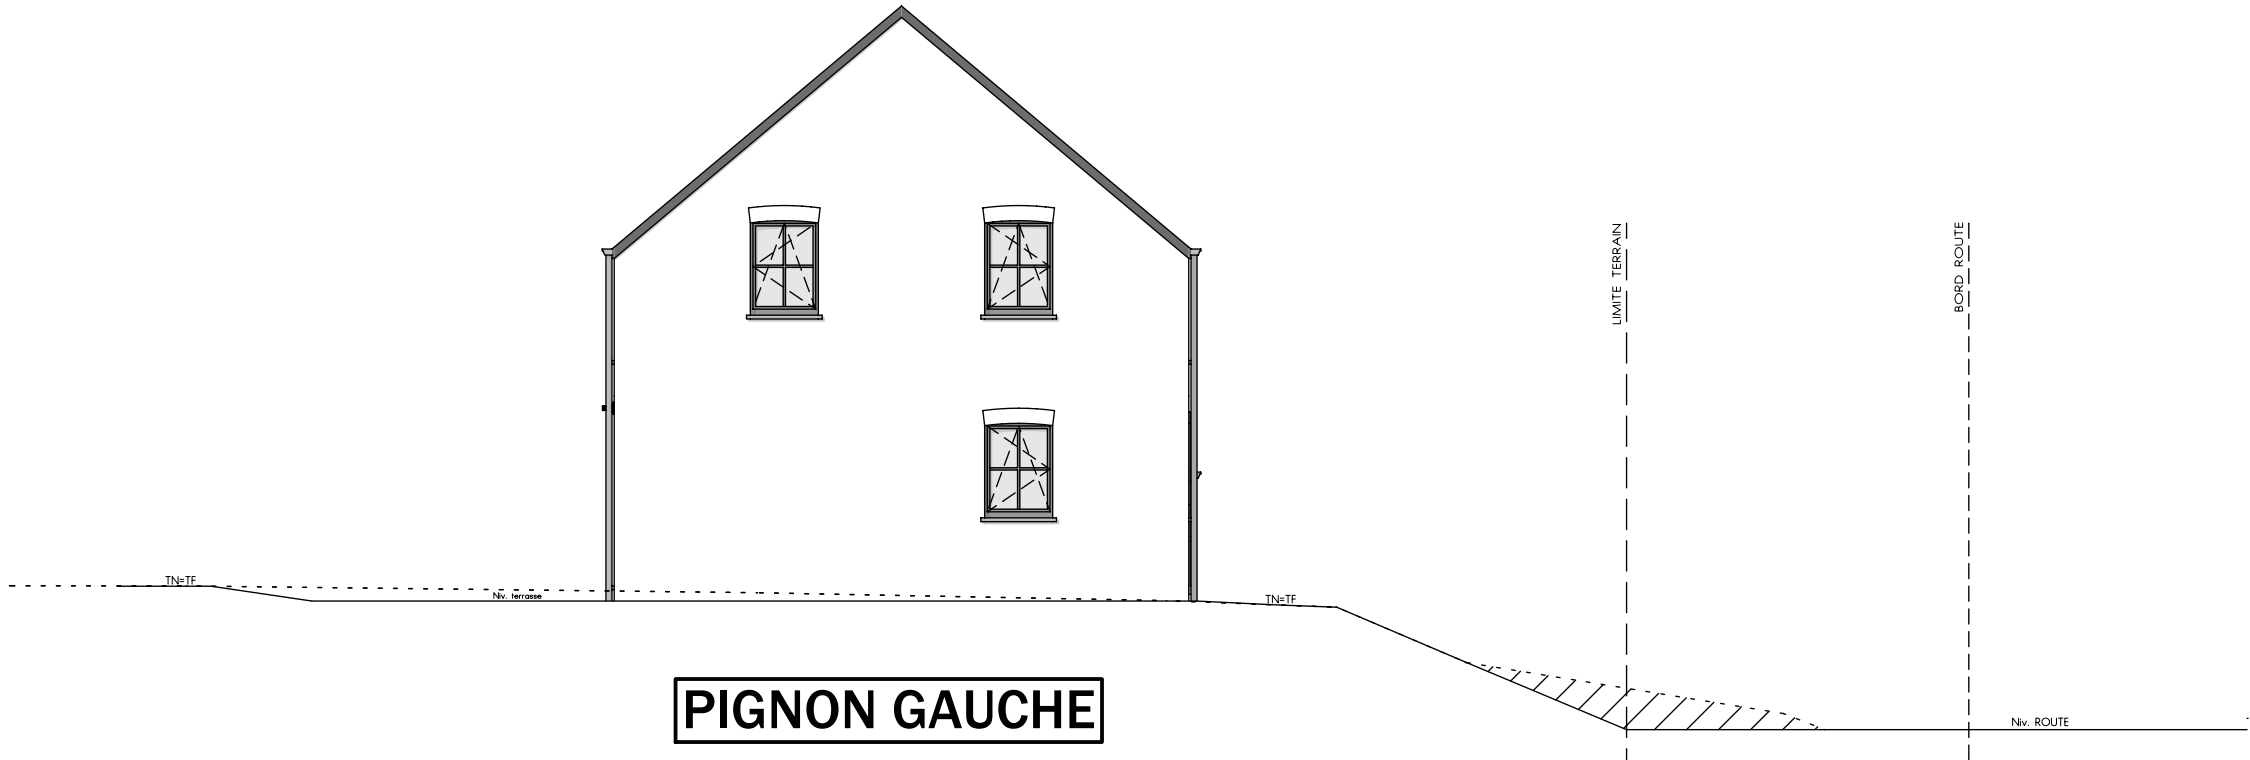

PIGNON GAUCHE



AP-2020-026-01-DROOGMANS-PPA-GOJ (Frasnes Lot.6)			
Date :	05/02/2020	Echelle :	1/100