

Mr & Mme DRUEZ

Projet de construction d'une habitation à FOSSES-LA-VILLE



Image à titre d'illustration, non contractuelle.



PERSPECTIVE

AP-260109-01-DRUEZ-LOJU-DERE	
Date :	02/03/26
Echelle :	

Le présent projet reste la propriété de la S.A. THOMAS & PIRON . Il est protégé par la législation en matière de création et ne peut en aucun cas faire l'objet d'une copie même partielle sans l'autorisation de l'auteur .

Mr & Mme DRUEZ

Projet de construction d'une habitation à FOSSES-LA-VILLE

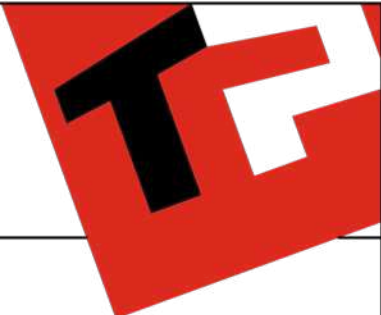


Image à titre d'illustration, non contractuelle.



PERSPECTIVE

AP-260109-01-DRUEZ-LOJU-DERE	
Date :	02/03/26
Echelle :	

Le présent projet reste la propriété de la S.A. THOMAS & PIRON. Il est protégé par la législation en matière de création et ne peut en aucun cas faire l'objet d'une copie même partielle sans l'autorisation de l'auteur.

Mr & Mme DRUEZ

Projet de construction d'une habitation à FOSSES-LA-VILLE

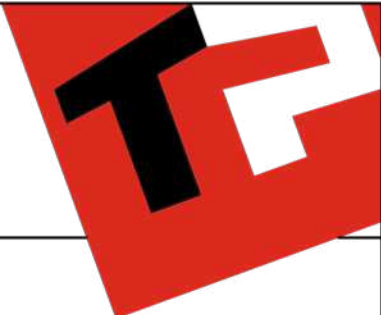


Image à titre d'illustration, non contractuelle.



PERSPECTIVE

AP-260109-01-DRUEZ-LOJU-DERE	
Date :	02/03/26
Echelle :	

Le présent projet reste la propriété de la S.A. THOMAS & PIRON . Il est protégé par la législation en matière de création et ne peut en aucun cas faire l'objet d'une copie même partielle sans l'autorisation de l'auteur .

Mr & Mme DRUEZ

Projet de construction d'une habitation à FOSSES-LA-VILLE

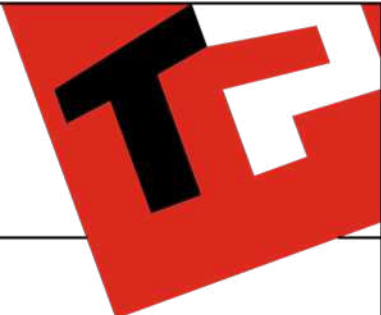


Image à titre d'illustration, non contractuelle.



PERSPECTIVE

AP-260109-01-DRUEZ-LOJU-DERE	
Date :	02/03/26
Echelle :	

Le présent projet reste la propriété de la S.A. THOMAS & PIRON. Il est protégé par la législation en matière de création et ne peut en aucun cas faire l'objet d'une copie même partielle sans l'autorisation de l'auteur.

Mr & Mme DRUEZ

Projet de construction d'une habitation à FOSSES-LA-VILLE

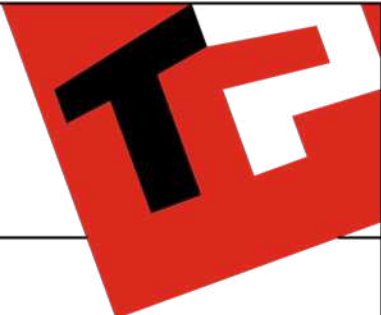


Image à titre d'illustration, non contractuelle.



Le présent projet reste la propriété de la S.A. THOMAS & PIRON. Il est protégé par la législation en matière de création et ne peut en aucun cas faire l'objet d'une copie même partielle sans l'autorisation de l'auteur.



PERSPECTIVE

AP-260109-01-DRUEZ-LOJU-DERE	
Date :	02/03/26
Echelle :	

Mr & Mme DRUEZ

Projet de construction d'une habitation à FOSSES-LA-VILLE

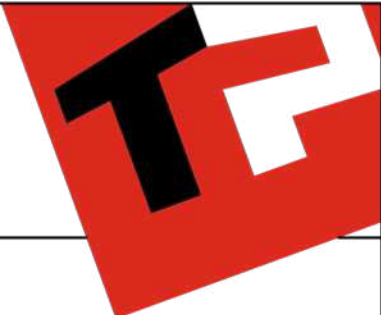


Image à titre d'illustration, non contractuelle.



PERSPECTIVE

AP-260109-01-DRUEZ-LOJU-DERE	
Date :	02/03/26
Echelle :	

Le présent projet reste la propriété de la S.A. THOMAS & PIRON . Il est protégé par la législation en matière de création et ne peut en aucun cas faire l'objet d'une copie même partielle sans l'autorisation de l'auteur .



Mr & Mme DRUEZ

Projet de construction d'une habitation à FOSSES-LA-VILLE



sect. E n°537y8

prop. Mr. Mme DRUEZ
sect. E n°537x8

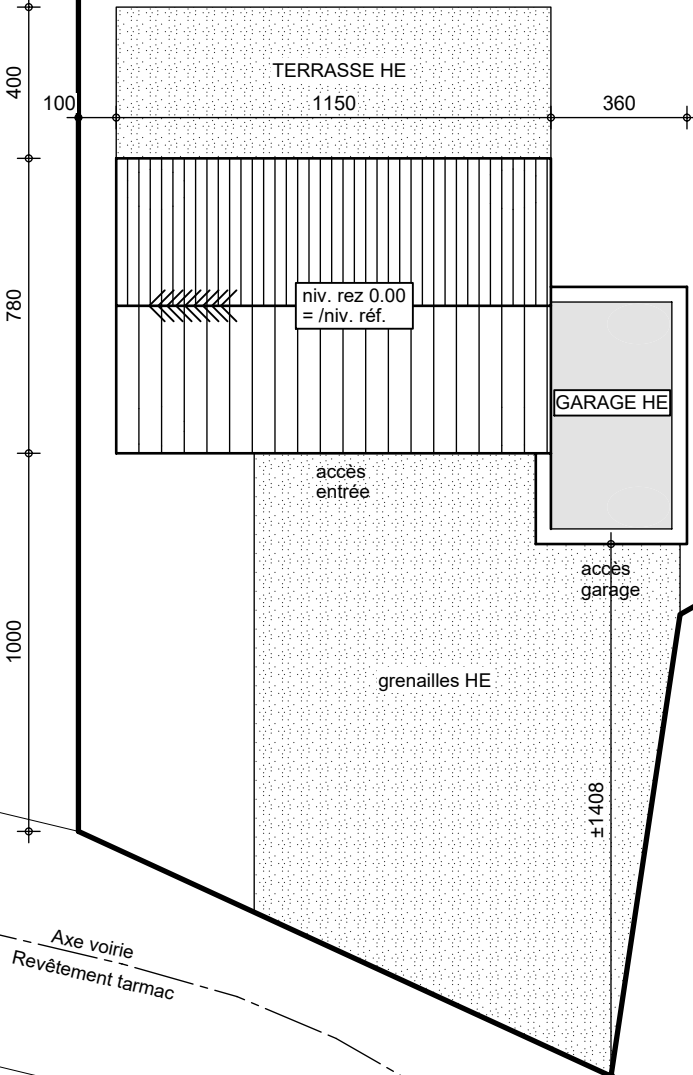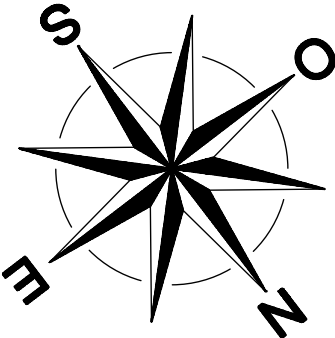

sect. E n°537w8




IMPLANTATION

AP-260109-01-DRUEZ-LOJU-DERE	
Date :	02/03/26
Echelle :	1/200

Mr & Mme DRUEZ


Projet de construction d'une habitation à FOSSES-LA-VILLE

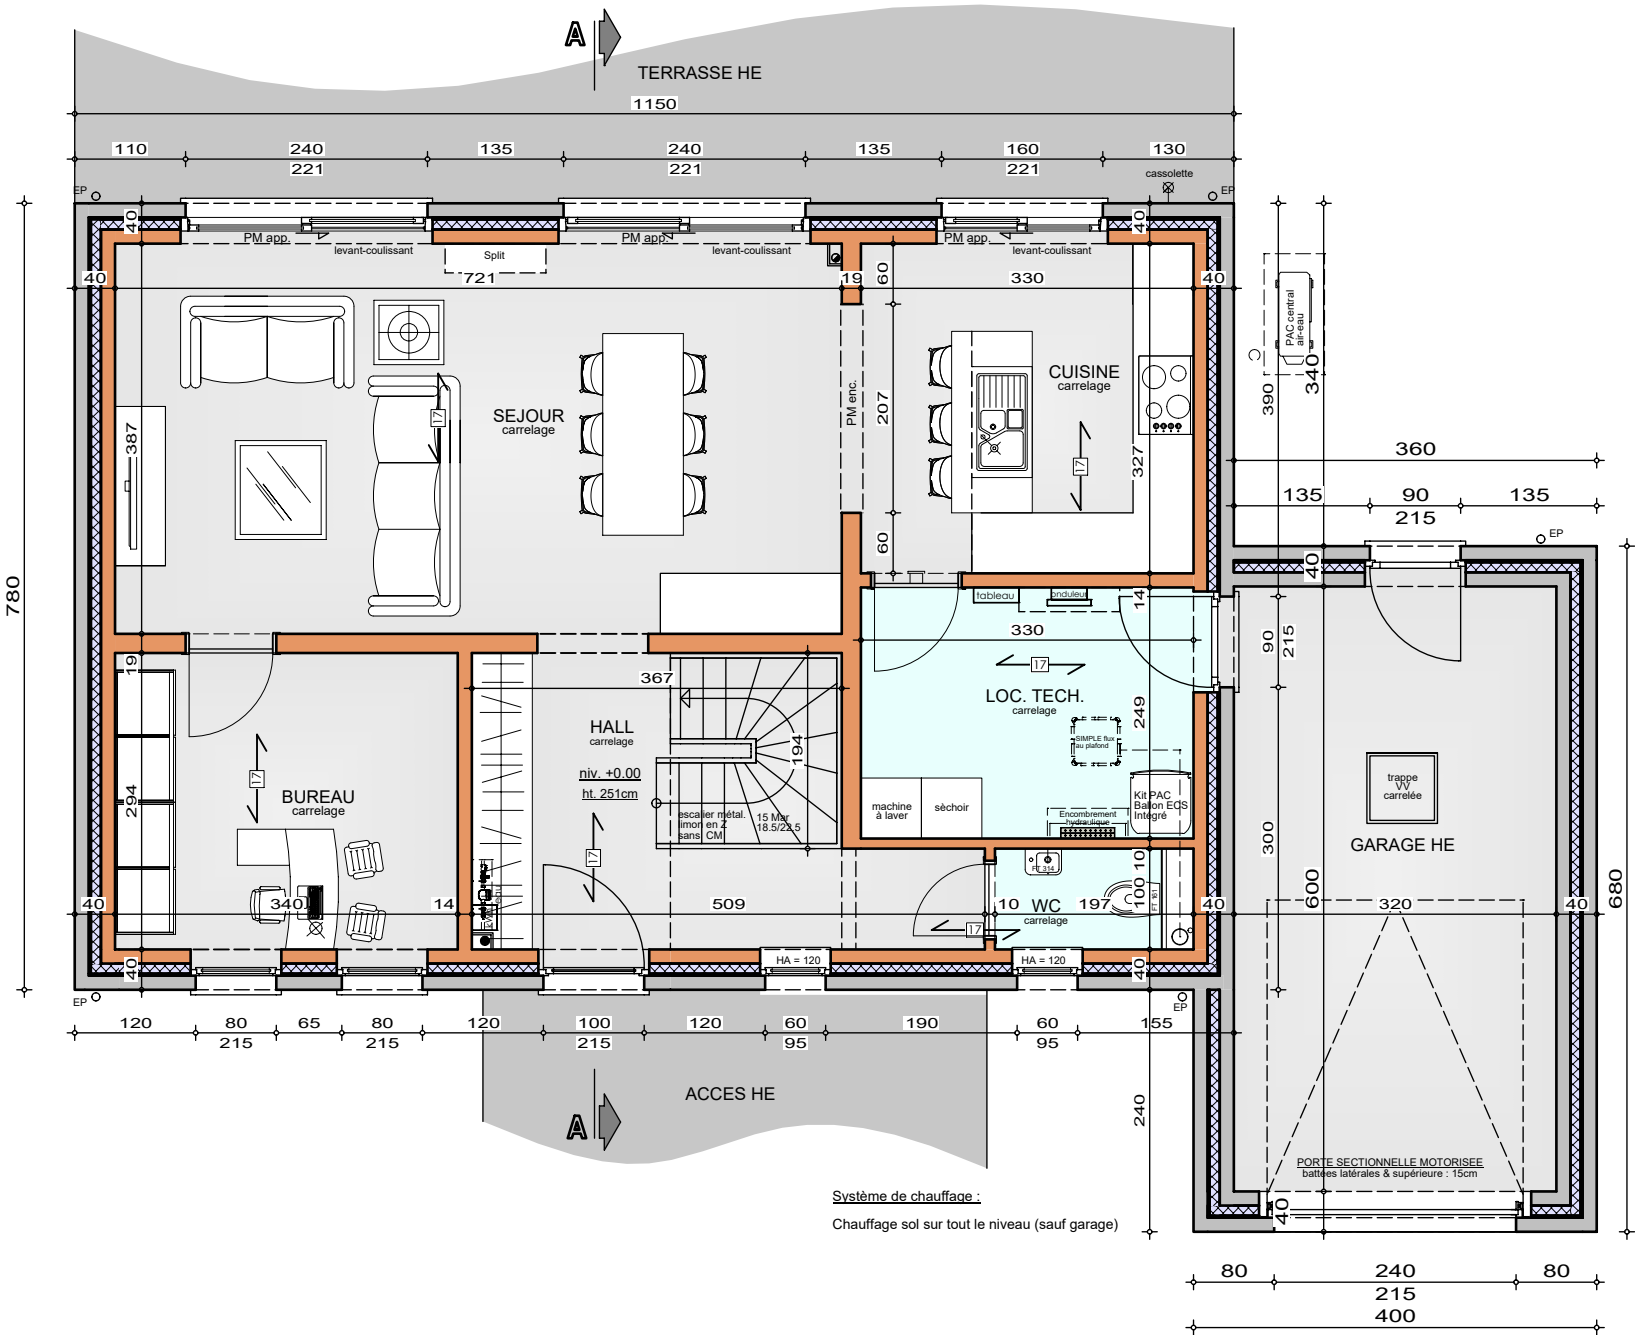

REZ-DE-CHAUSSEE

AP-260109-01-DRUEZ-LOJU-DERE
Date : 02/03/26
Echelle : 1/75

Projet de construction d'une habitation à **FOSSES-LA-VILLE**

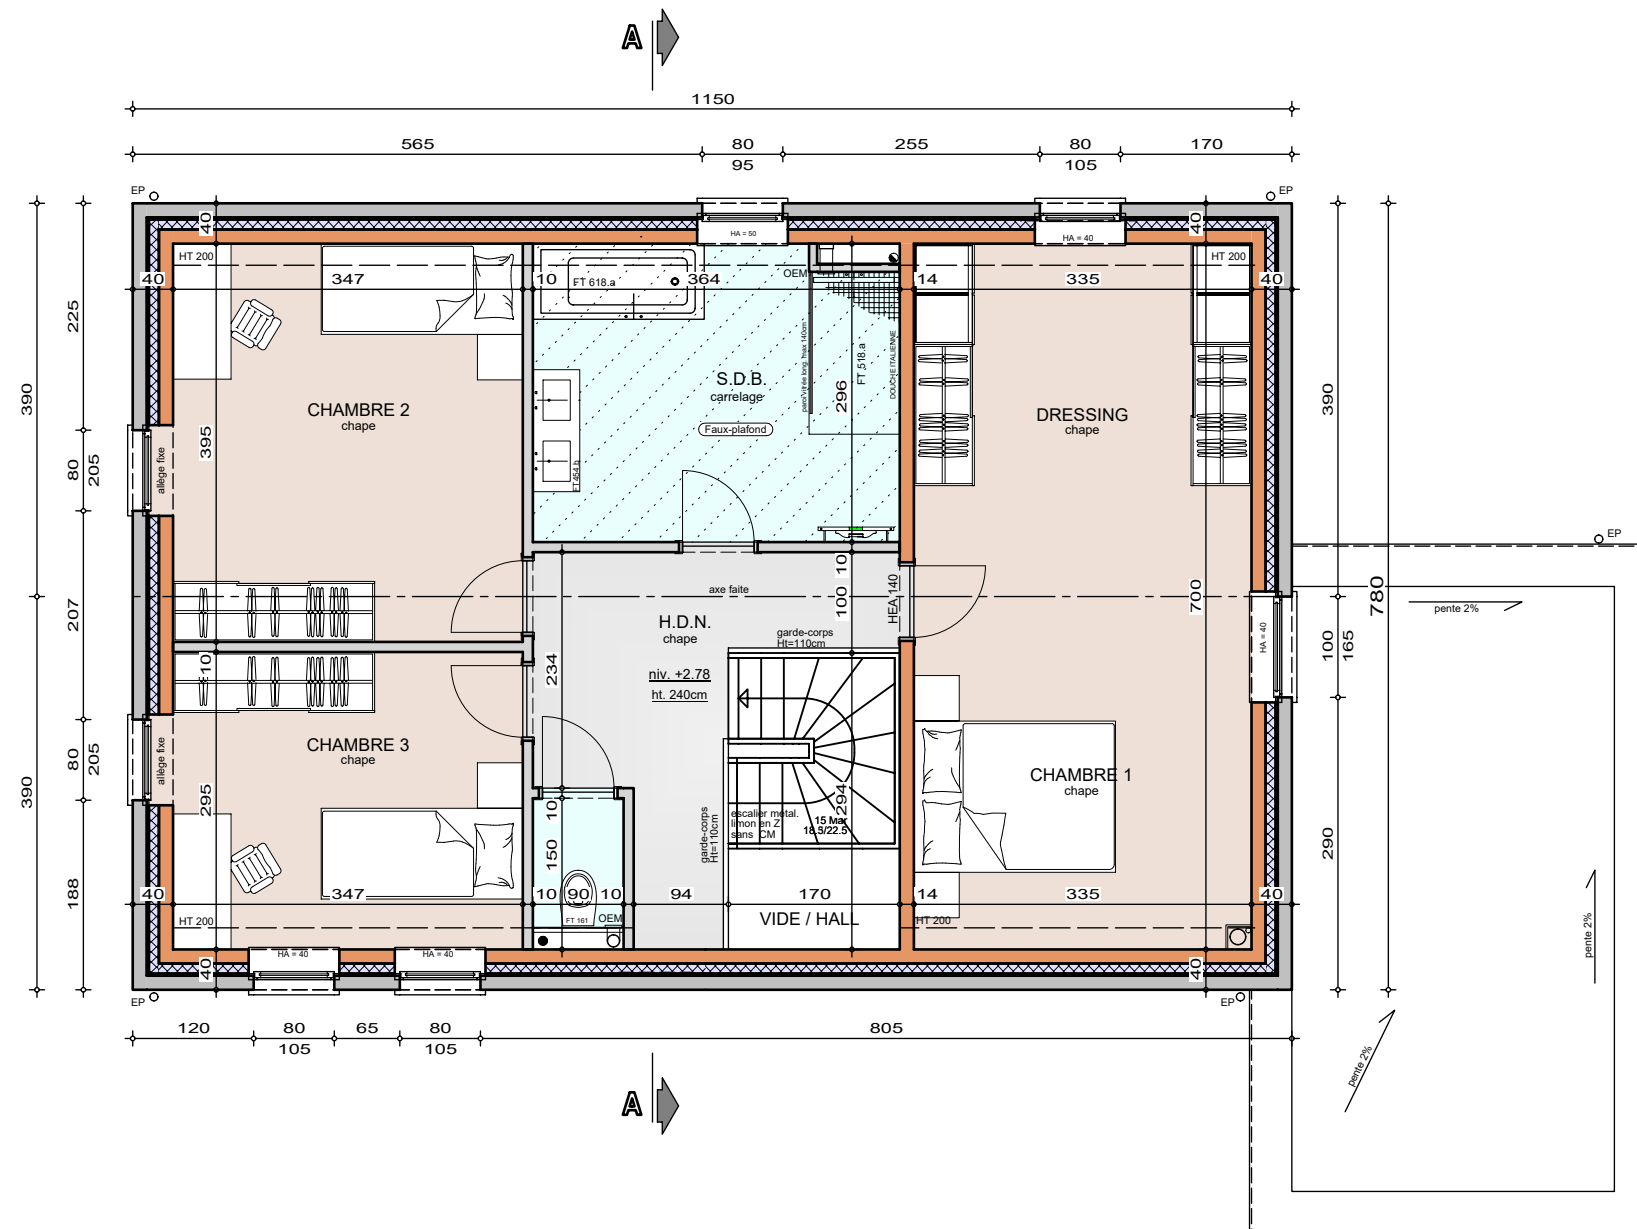


Le présent projet reste la propriété de la S.A. THOMAS & PIRON . Il est protégé par la législation en matière de création et ne peut en aucun cas faire l'objet d'une copie même partielle sans l'autorisation de l'auteur .



AP-260109-01-DRUEZ-LOJU-DERE	
Date :	02/03/26
Echelle :	1/75

Mr & Mme DRUEZ

Projet de construction d'une habitation à FOSSES-LA-VILLE

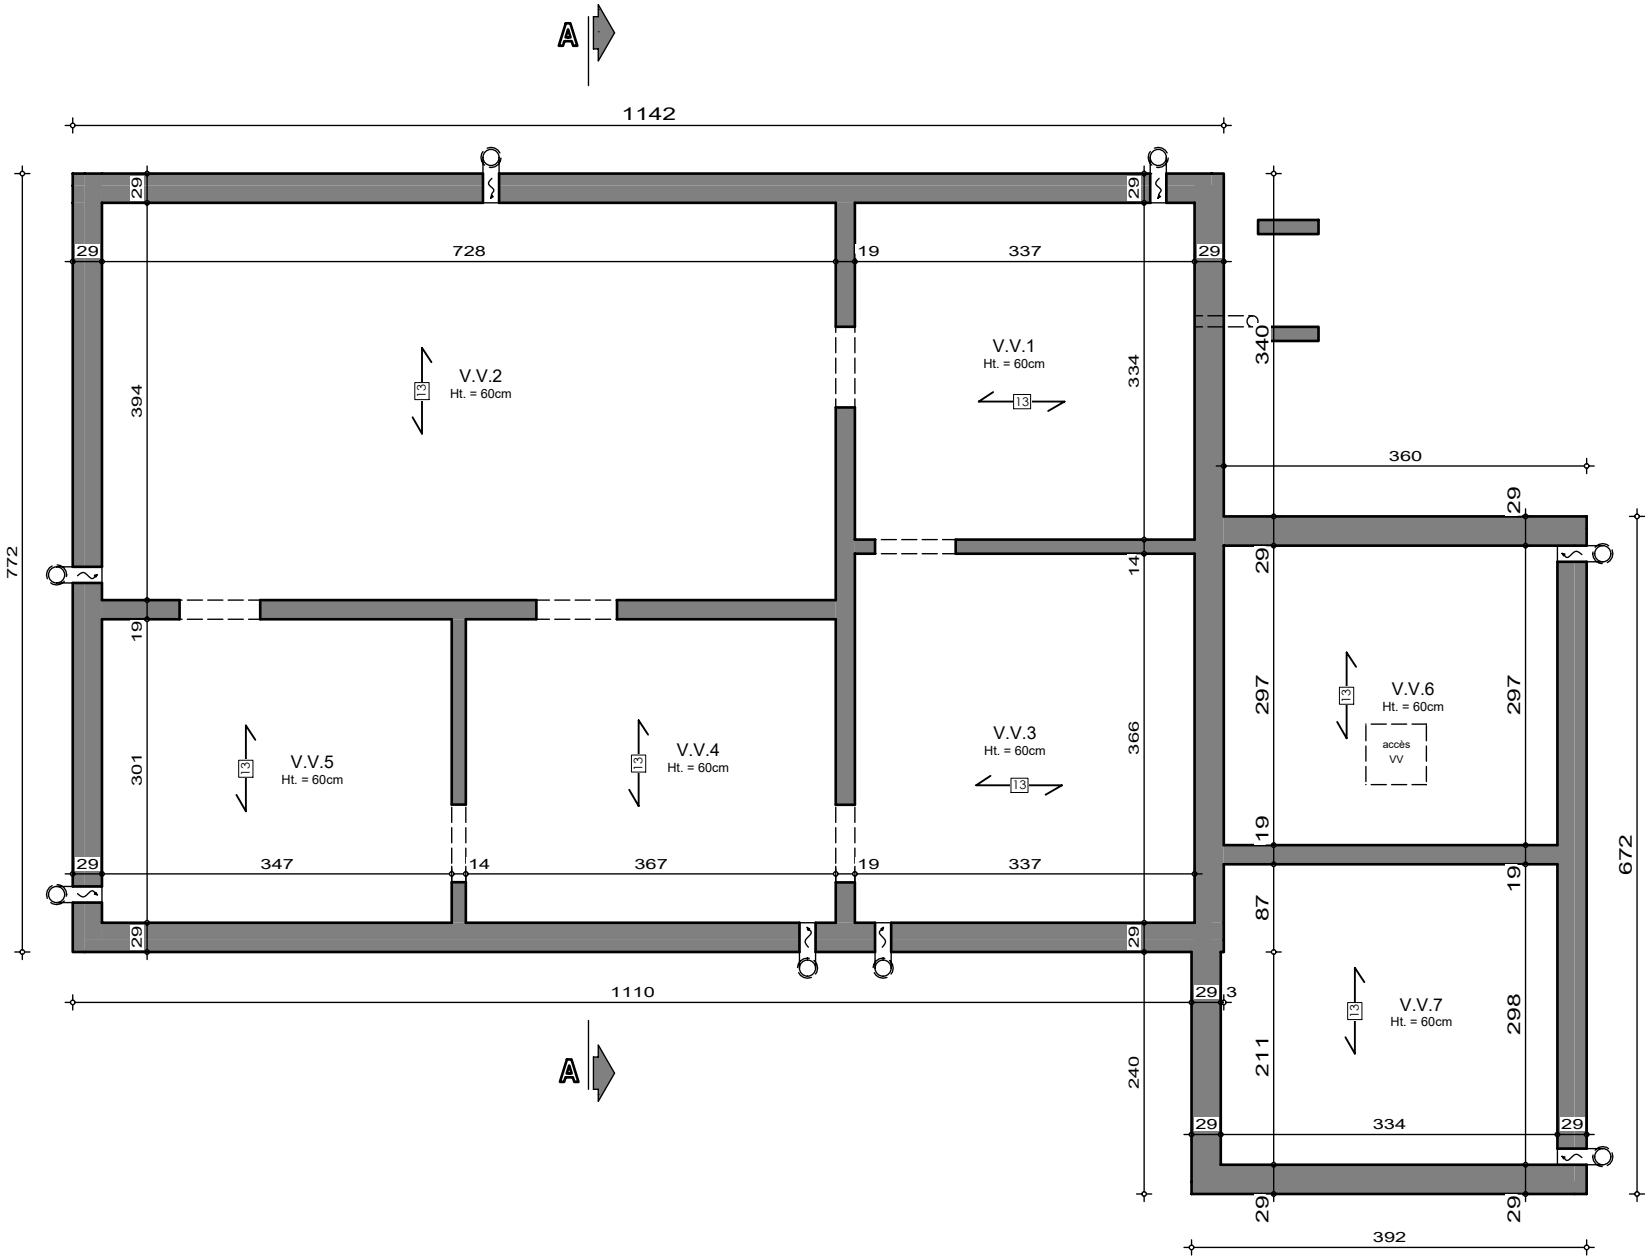


SOUS-SOL

AP-260109-01-DRUEZ-LOJU-DERE
Date : 02/03/26
Echelle : 1/75



Le présent projet reste la propriété de la S.A. THOMAS & PIRON. Il est protégé par la législation en matière de création et ne peut en aucun cas faire l'objet d'une copie même partielle sans l'autorisation de l'auteur.

Projet de construction d'une habitation à **FOSSES-LA-VILLE**

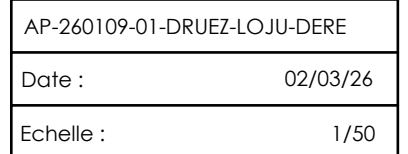

Mr & Mme DRUEZ

Projet de construction d'une habitation à FOSSES-LA-VILLE



Image à titre d'illustration, non contractuelle.



FACADE AVANT

AP-260109-01-DRUEZ-LOJU-DERE	
Date :	02/03/26
Echelle :	

Le présent projet reste la propriété de la S.A. THOMAS & PIRON . Il est protégé par la législation en matière de création et ne peut en aucun cas faire l'objet d'une copie même partielle sans l'autorisation de l'auteur .

Mr & Mme DRUEZ

Projet de construction d'une habitation à FOSSES-LA-VILLE



Image à titre d'illustration, non contractuelle.



FACADE ARRIERE

AP-260109-01-DRUEZ-LOJU-DERE	
Date :	02/03/26
Echelle :	

Le présent projet reste la propriété de la S.A. THOMAS & PIRON . Il est protégé par la législation en matière de création et ne peut en aucun cas faire l'objet d'une copie même partielle sans l'autorisation de l'auteur .

Mr & Mme DRUEZ

Projet de construction d'une habitation à FOSSES-LA-VILLE



Image à titre d'illustration, non contractuelle.



FACADE DROITE

AP-260109-01-DRUEZ-LOJU-DERE	
Date :	02/03/26
Echelle :	

Le présent projet reste la propriété de la S.A. THOMAS & PIRON . Il est protégé par la législation en matière de création et ne peut en aucun cas faire l'objet d'une copie même partielle sans l'autorisation de l'auteur .

Mr & Mme DRUEZ

Projet de construction d'une habitation à FOSSES-LA-VILLE



Image à titre d'illustration, non contractuelle.



FACADE GAUCHE

AP-260109-01-DRUEZ-LOJU-DERE	
Date :	02/03/26
Echelle :	

Le présent projet reste la propriété de la S.A. THOMAS & PIRON . Il est protégé par la législation en matière de création et ne peut en aucun cas faire l'objet d'une copie même partielle sans l'autorisation de l'auteur .