

Mr & Mme FREDERIC - VANDEN-BRANDE Dubin & Griet

Projet de construction d'une habitation à LIERNEUX



Image à titre d'illustration, non contractuelle.



PERSPECTIVE

AP-260209-01-FREDERIC-HUT-MEAR	
Date :	15/04/2026
Echelle :	

Le présent projet reste la propriété de la S.A. THOMAS & PIRON. Il est protégé par la législation en matière de création et ne peut en aucun cas faire l'objet d'une copie même partielle sans l'autorisation de l'auteur.

Mr & Mme FREDERIC - VANDEN-BRANDE Dubin & Griet

Projet de construction d'une habitation à LIERNEUX

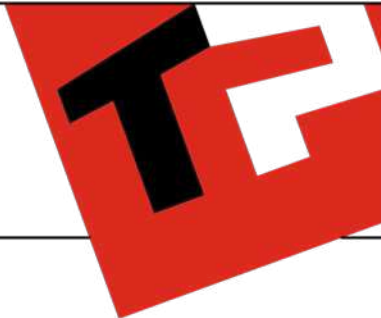


Image à titre d'illustration, non contractuelle.



Le présent projet reste la propriété de la S.A. THOMAS & PIRON. Il est protégé par la législation en matière de création et ne peut en aucun cas faire l'objet d'une copie même partielle sans l'autorisation de l'auteur.



PERSPECTIVE

AP-260209-01-FREDERIC-HUT-MEAR	
Date :	15/04/2026
Echelle :	

Mr & Mme FREDERIC - VANDEN-BRANDE Dubin & Griet

Projet de construction d'une habitation à LIERNEUX

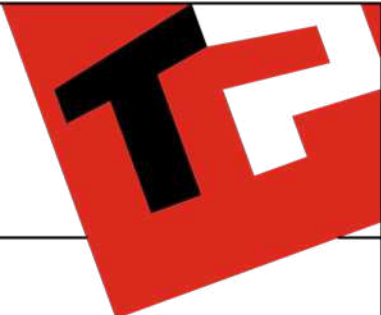


Image à titre d'illustration, non contractuelle.



Le présent projet reste la propriété de la S.A. THOMAS & PIRON. Il est protégé par la législation en matière de création et ne peut en aucun cas faire l'objet d'une copie même partielle sans l'autorisation de l'auteur.



PERSPECTIVE

AP-260209-01-FREDERIC-HUT-MEAR	
Date :	15/04/2026
Echelle :	

Mr & Mme FREDERIC - VANDEN-BRANDE Dubin & Griet

Projet de construction d'une habitation à LIERNEUX

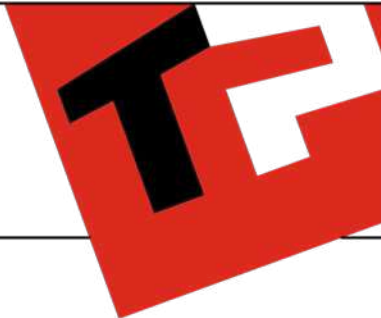


Image à titre d'illustration, non contractuelle.



Le présent projet reste la propriété de la S.A. THOMAS & PIRON. Il est protégé par la législation en matière de création et ne peut en aucun cas faire l'objet d'une copie même partielle sans l'autorisation de l'auteur.




PERSPECTIVE

AP-260209-01-FREDERIC-HUT-MEAR	
Date :	15/04/2026
Echelle :	

Mr & Mme FREDERIC - VANDEN-BRANDE Dubin & Griet

Projet de construction d'une habitation à LIERNEUX

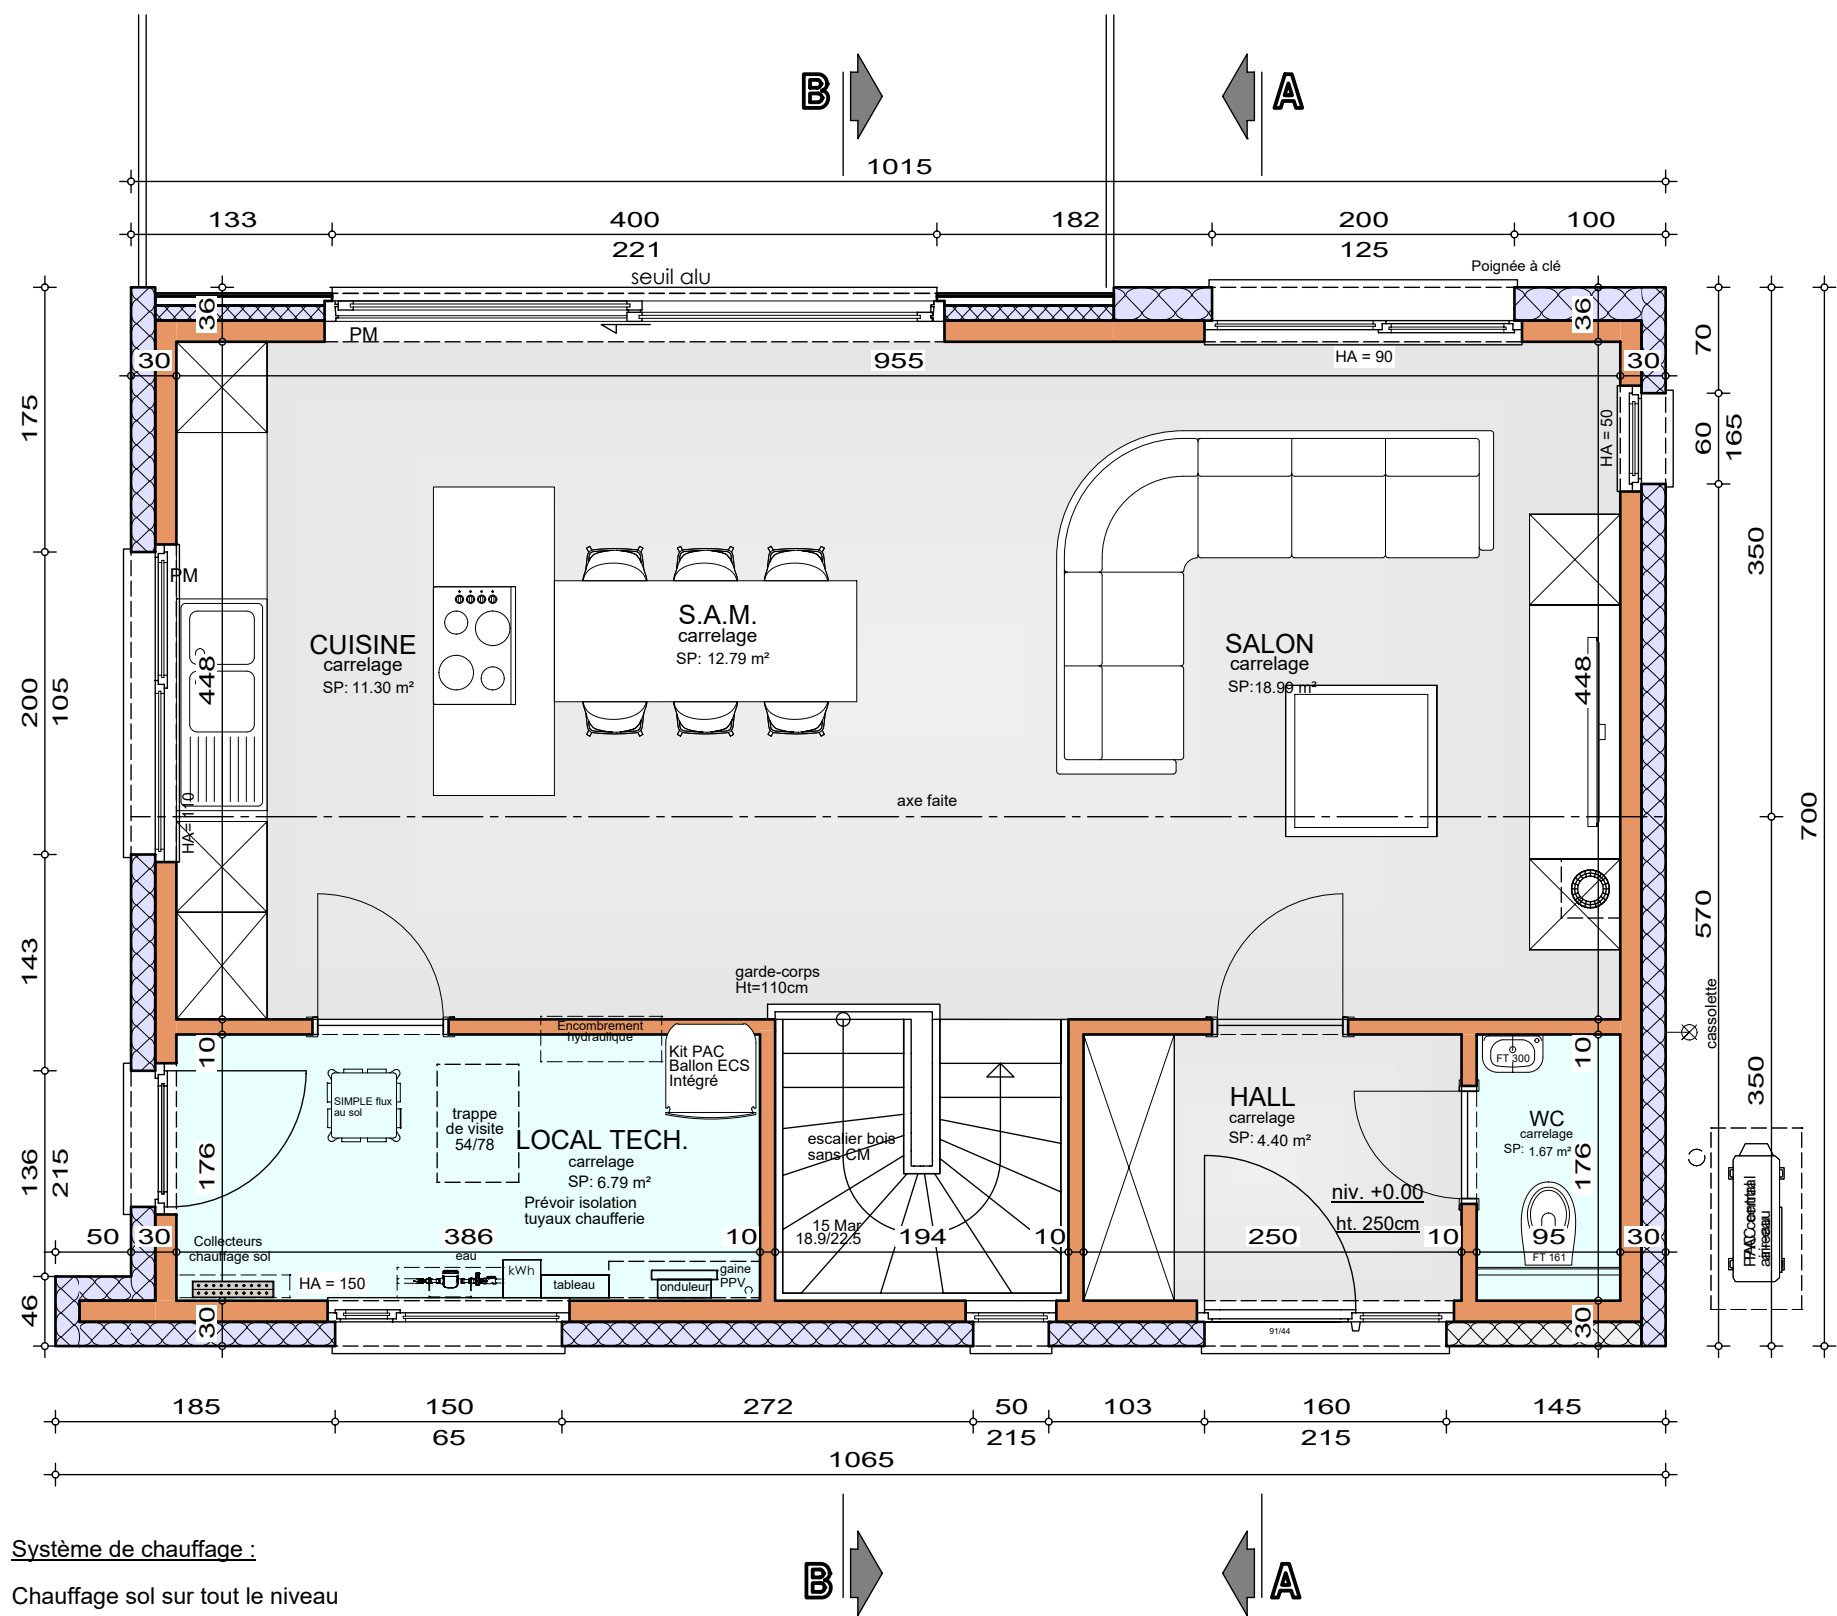

Système de chauffage :

Chauffage sol sur tout le niveau

REZ-DE-CHAUSSEE

AP-260209-01-FREDERIC-HUT-MEAR

Date : 15/04/2026


Echelle : 1/50



Le présent projet reste la propriété de la S.A. THOMAS & PIRON. Il est protégé par la législation en matière de création et ne peut en aucun cas faire l'objet d'une copie même partielle sans l'autorisation de l'auteur.

Mr & Mme FREDERIC - VANDEN-BRANDE Dubin & Griet

Projet de construction d'une habitation à LIERNEUX

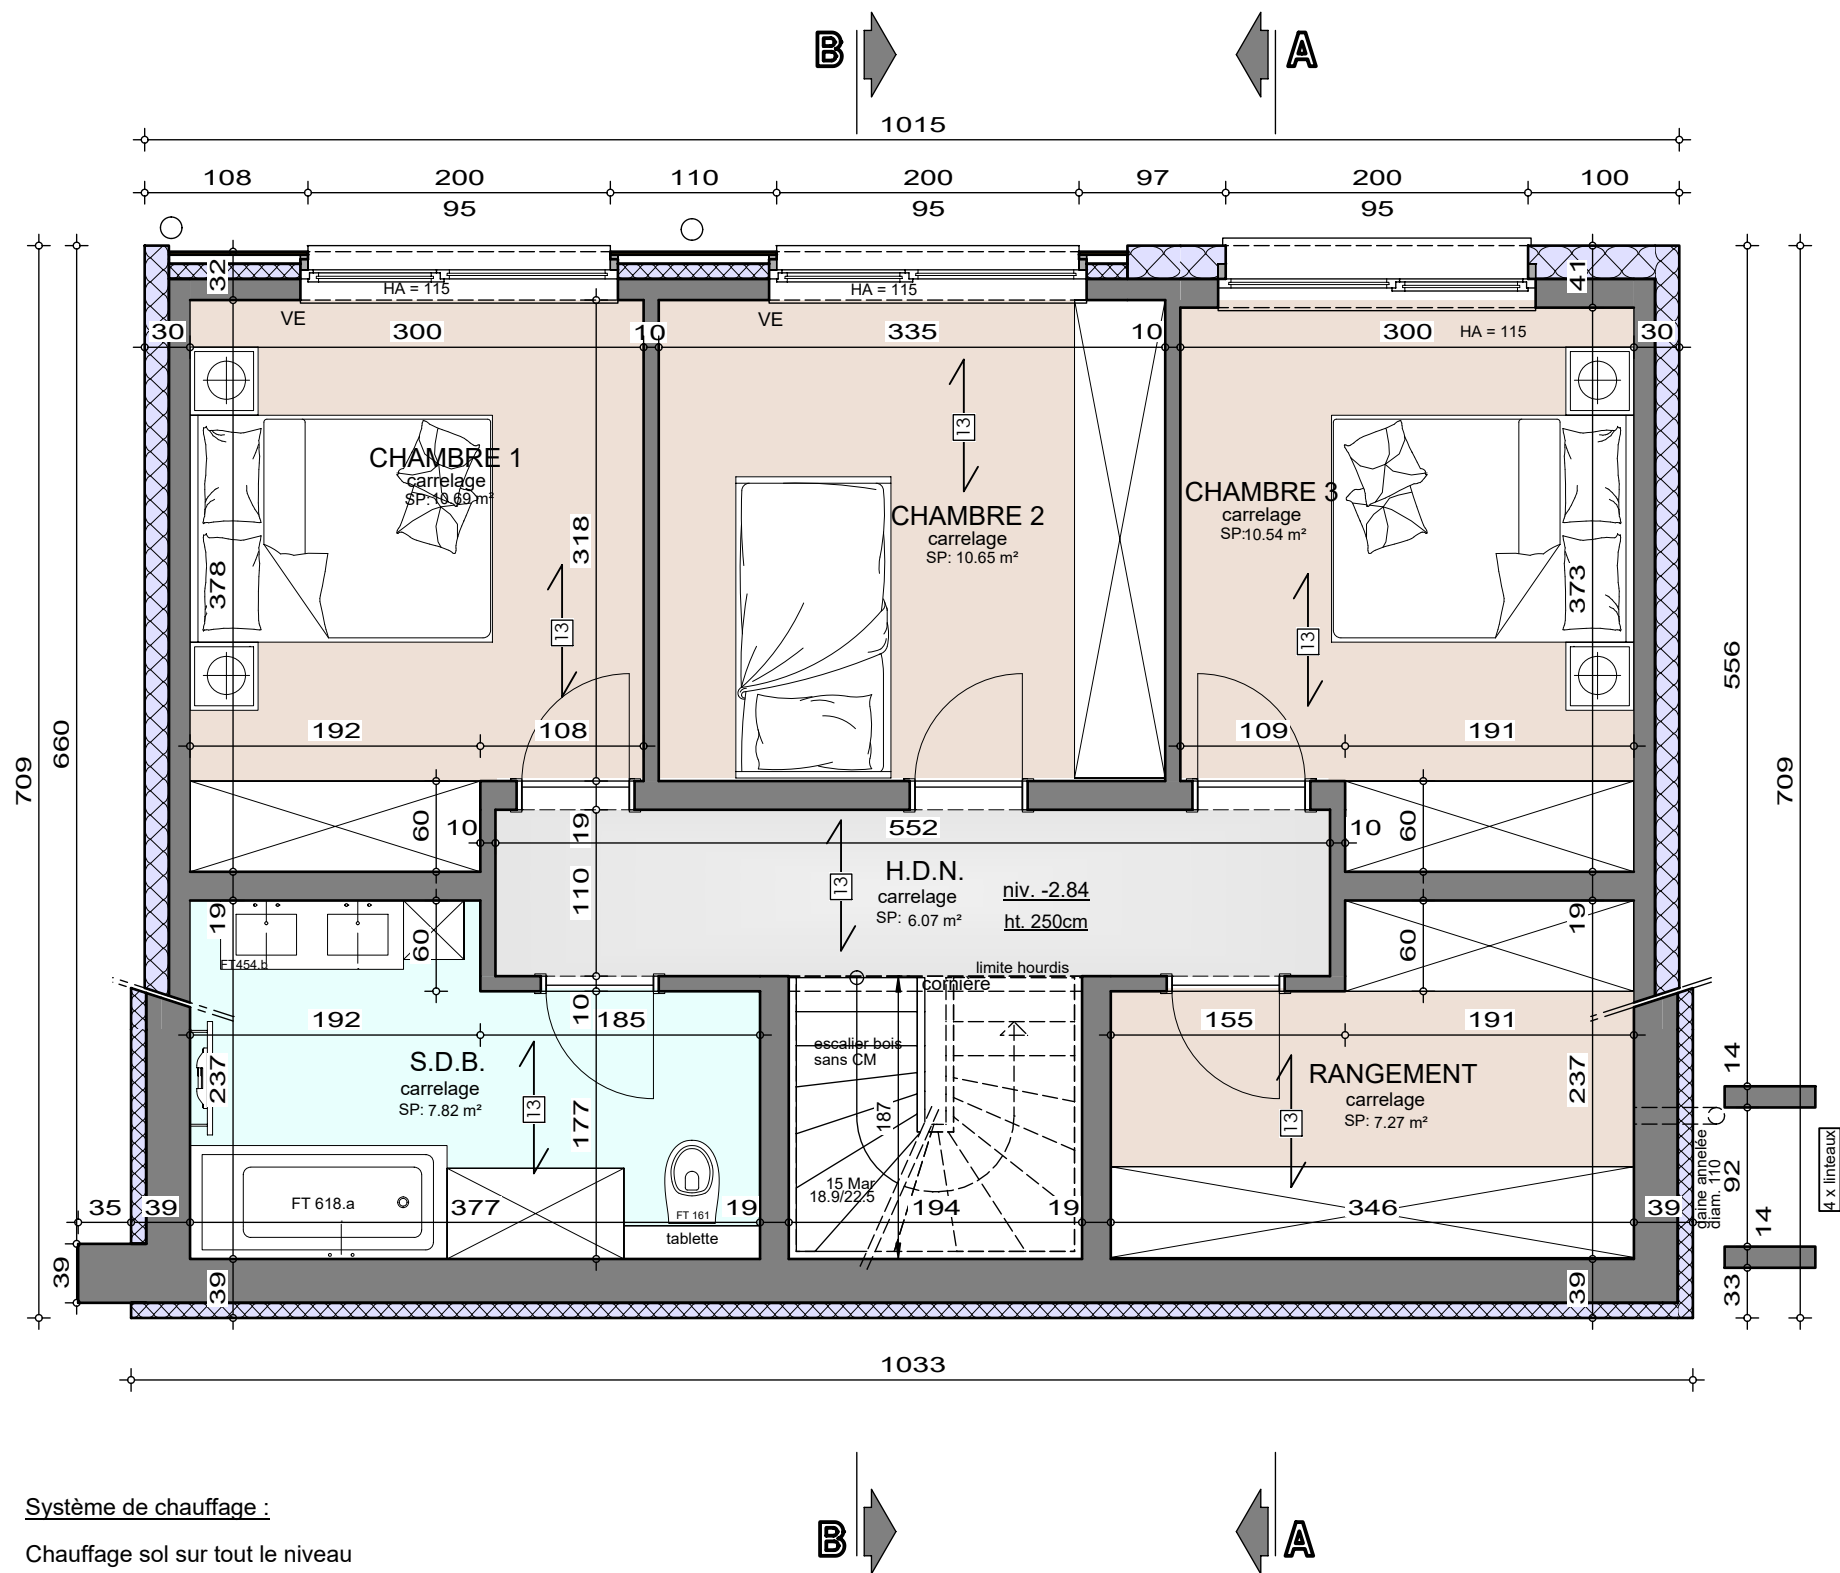


SOUS-SOL

AP-260209-01-FREDERIC-HUT-MEAR

Date : 15/04/2026


Echelle : 1/50

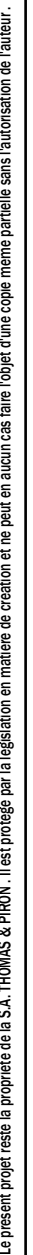

Echelle : 1/50

Mr & Mme FREDERIC - VANDEN-BRANDE Dubin & Griet

Projet de construction d'une habitation à LIERNEUX

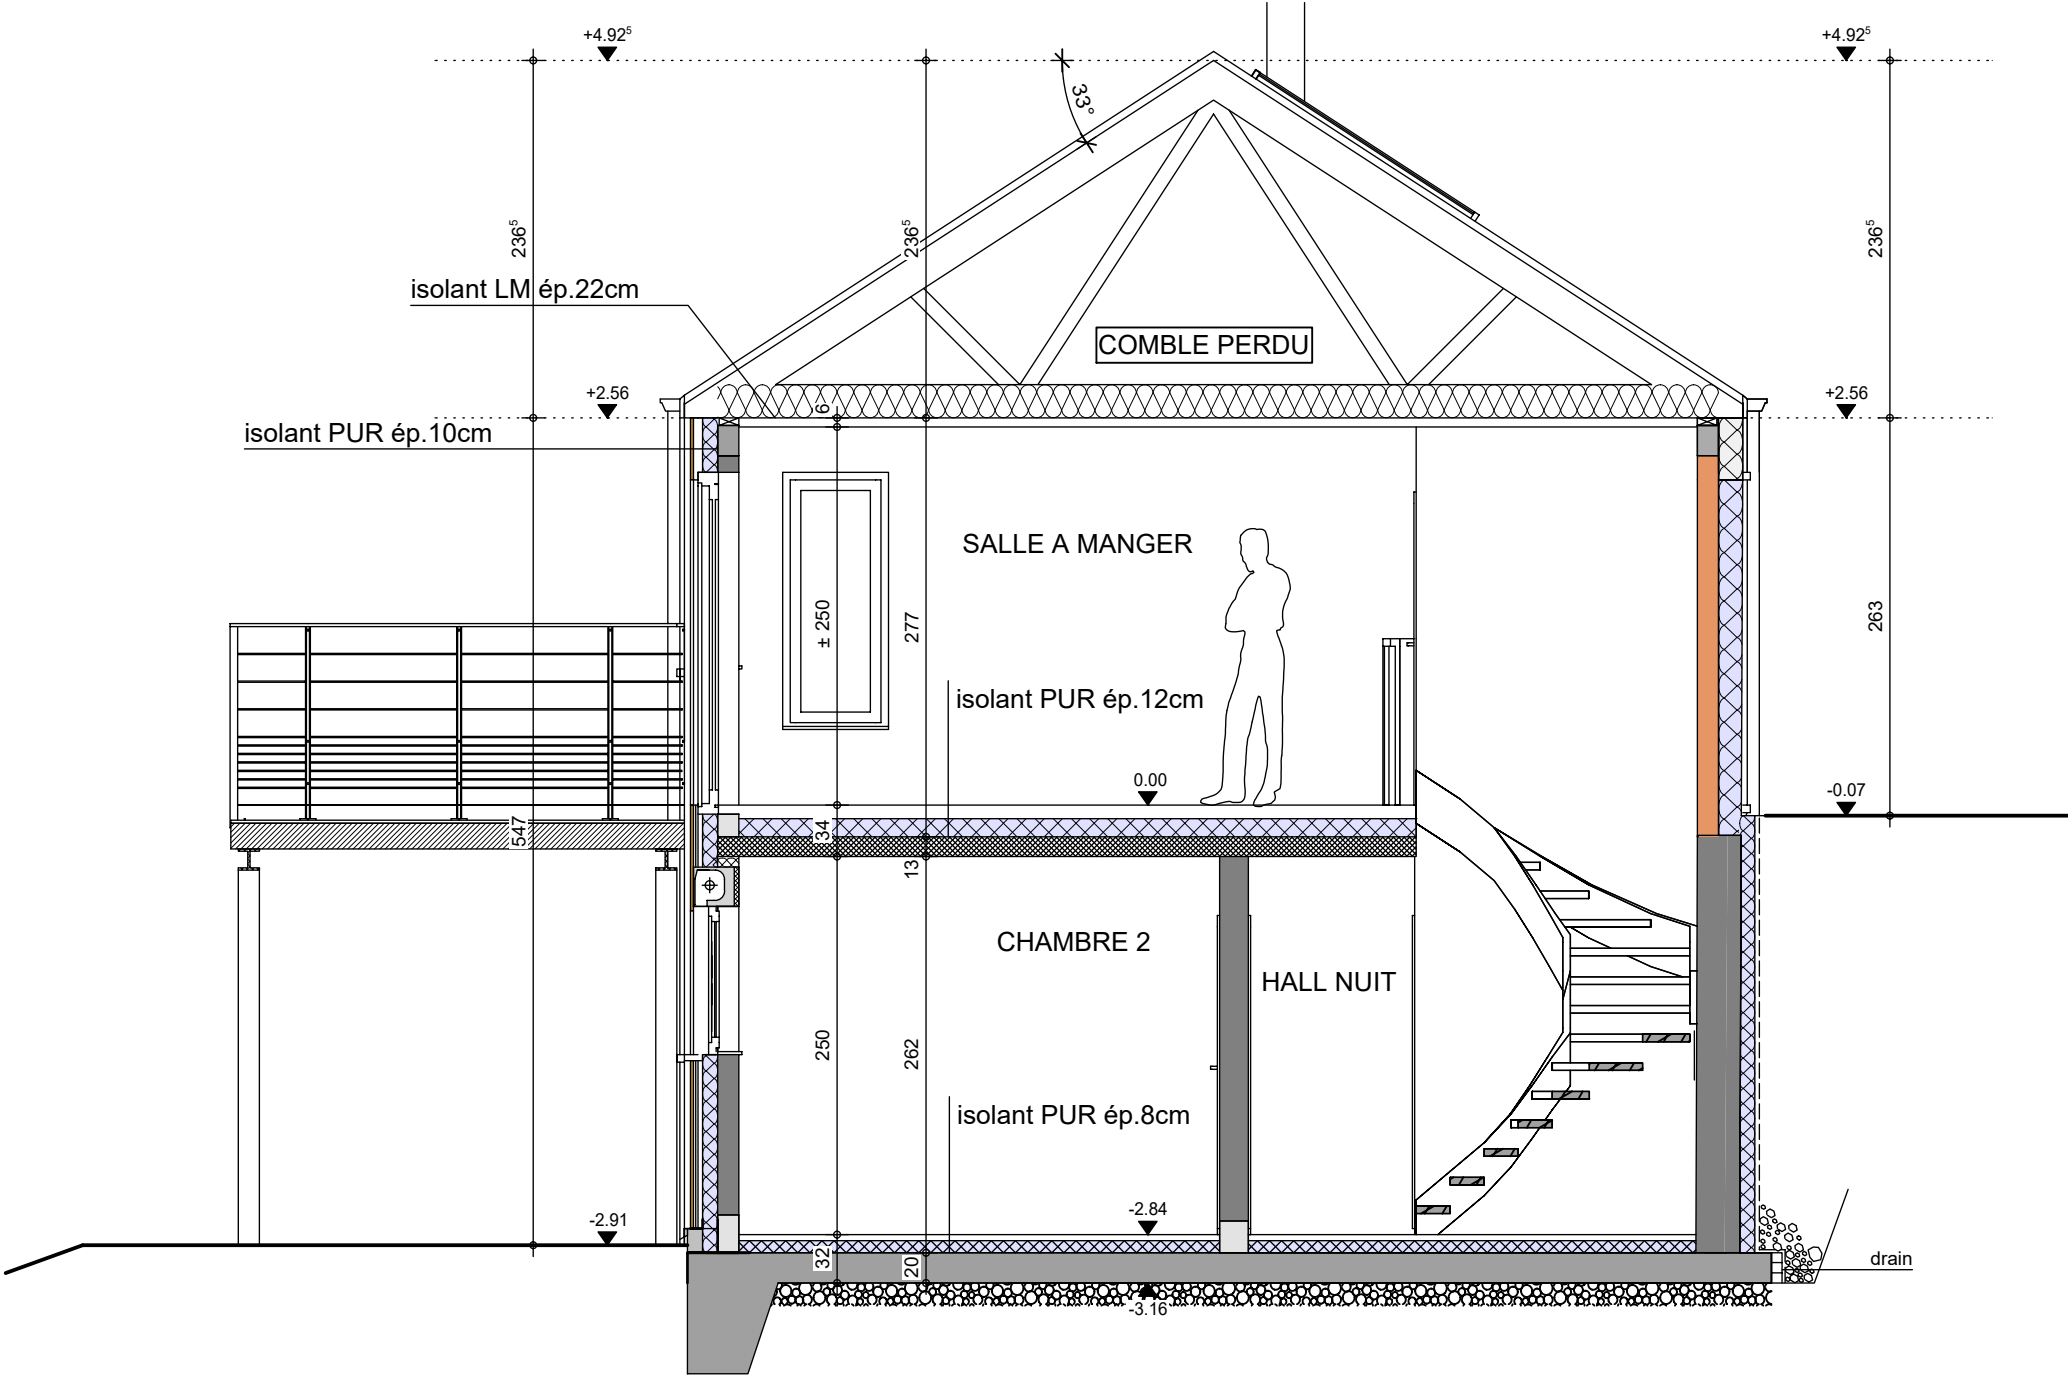

COUPE BB

AP-260209-01-FREDERIC-HUT-MEAR

Date : 15/04/2026

Echelle : 1/50

Mr & Mme FREDERIC - VANDEN-BRANDE Dubin & Griet

Projet de construction d'une habitation à LIERNEUX



Image à titre d'illustration, non contractuelle.



FACADE AVANT

AP-260209-01-FREDERIC-HUT-MEAR	
Date :	15/04/2026
Echelle :	

Le présent projet reste la propriété de la S.A. THOMAS & PIRON . Il est protégé par la législation en matière de création et ne peut en aucun cas faire l'objet d'une copie même partielle sans l'autorisation de l'auteur .

Mr & Mme FREDERIC - VANDEN-BRANDE Dubin & Griet

Projet de construction d'une habitation à LIERNEUX



Image à titre d'illustration, non contractuelle.



FACADE ARRIERE

AP-260209-01-FREDERIC-HUT-MEAR	
Date :	15/04/2026
Echelle :	

Le présent projet reste la propriété de la S.A. THOMAS & PIRON . Il est protégé par la législation en matière de création et ne peut en aucun cas faire l'objet d'une copie même partielle sans l'autorisation de l'auteur .

Mr & Mme FREDERIC - VANDEN-BRANDE Dubin & Griet

Projet de construction d'une habitation à LIERNEUX



Image à titre d'illustration, non contractuelle.



FACADE DROITE

AP-260209-01-FREDERIC-HUT-MEAR	
Date :	15/04/2026
Echelle :	

Le présent projet reste la propriété de la S.A. THOMAS & PIRON . Il est protégé par la législation en matière de création et ne peut en aucun cas faire l'objet d'une copie même partielle sans l'autorisation de l'auteur .

Mr & Mme FREDERIC - VANDEN-BRANDE Dubin & Griet

Projet de construction d'une habitation à LIERNEUX

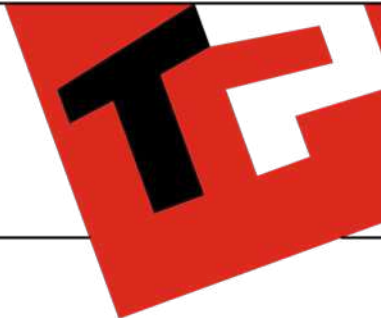


Image à titre d'illustration, non contractuelle.



FACADE GAUCHE

AP-260209-01-FREDERIC-HUT-MEAR	
Date :	15/04/2026
Echelle :	

Le présent projet reste la propriété de la S.A. THOMAS & PIRON . Il est protégé par la législation en matière de création et ne peut en aucun cas faire l'objet d'une copie même partielle sans l'autorisation de l'auteur .