

# Mr DUCHATEAU Jean-Charles

Projet de construction d'une habitation à NALINNES



Image à titre d'illustration, non contractuelle.



## PERSPECTIVE

|                                  |          |
|----------------------------------|----------|
| AP-260276-01-DUCHATEAU-LOJU-BRJA |          |
| Date :                           | 09/06/26 |
| Echelle :                        |          |

Le présent projet reste la propriété de la S.A. THOMAS & PIRON . Il est protégé par la législation en matière de création et ne peut en aucun cas faire l'objet d'une copie même partielle sans l'autorisation de l'auteur .

# Mr DUCHATEAU Jean-Charles

Projet de construction d'une habitation à NALINNES



Image à titre d'illustration, non contractuelle.



## PERSPECTIVE

|                                  |          |
|----------------------------------|----------|
| AP-260276-01-DUCHATEAU-LOJU-BRJA |          |
| Date :                           | 09/06/26 |
| Echelle :                        |          |

Le présent projet reste la propriété de la S.A. THOMAS & PIRON . Il est protégé par la législation en matière de création et ne peut en aucun cas faire l'objet d'une copie même partielle sans l'autorisation de l'auteur .

# Mr DUCHATEAU Jean-Charles

Projet de construction d'une habitation à NALINNES



Image à titre d'illustration, non contractuelle.



**PERSPECTIVE**

|                                  |          |
|----------------------------------|----------|
| AP-260276-01-DUCHATEAU-LOJU-BRJA |          |
| Date :                           | 09/06/26 |
| Echelle :                        |          |

Le présent projet reste la propriété de la S.A. THOMAS & PIRON . Il est protégé par la législation en matière de création et ne peut en aucun cas faire l'objet d'une copie même partielle sans l'autorisation de l'auteur .

# Mr DUCHATEAU Jean-Charles

## Projet de construction d'une habitation à NALINNES

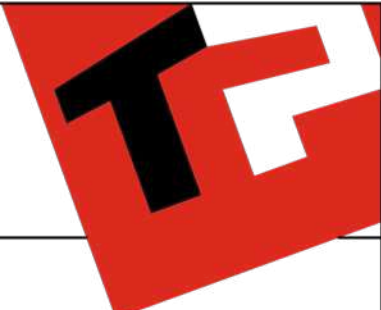


Image à titre d'illustration, non contractuelle.




### PERSPECTIVE

|                                  |          |
|----------------------------------|----------|
| AP-260276-01-DUCHATEAU-LOJU-BRJA |          |
| Date :                           | 09/06/26 |
| Echelle :                        |          |

Le présent projet reste la propriété de la S.A. THOMAS & PIRON . Il est protégé par la législation en matière de création et ne peut en aucun cas faire l'objet d'une copie même partielle sans l'autorisation de l'auteur .

# Mr DUCHATEAU Jean-Charles

Projet de construction d'une habitation à NALINNES

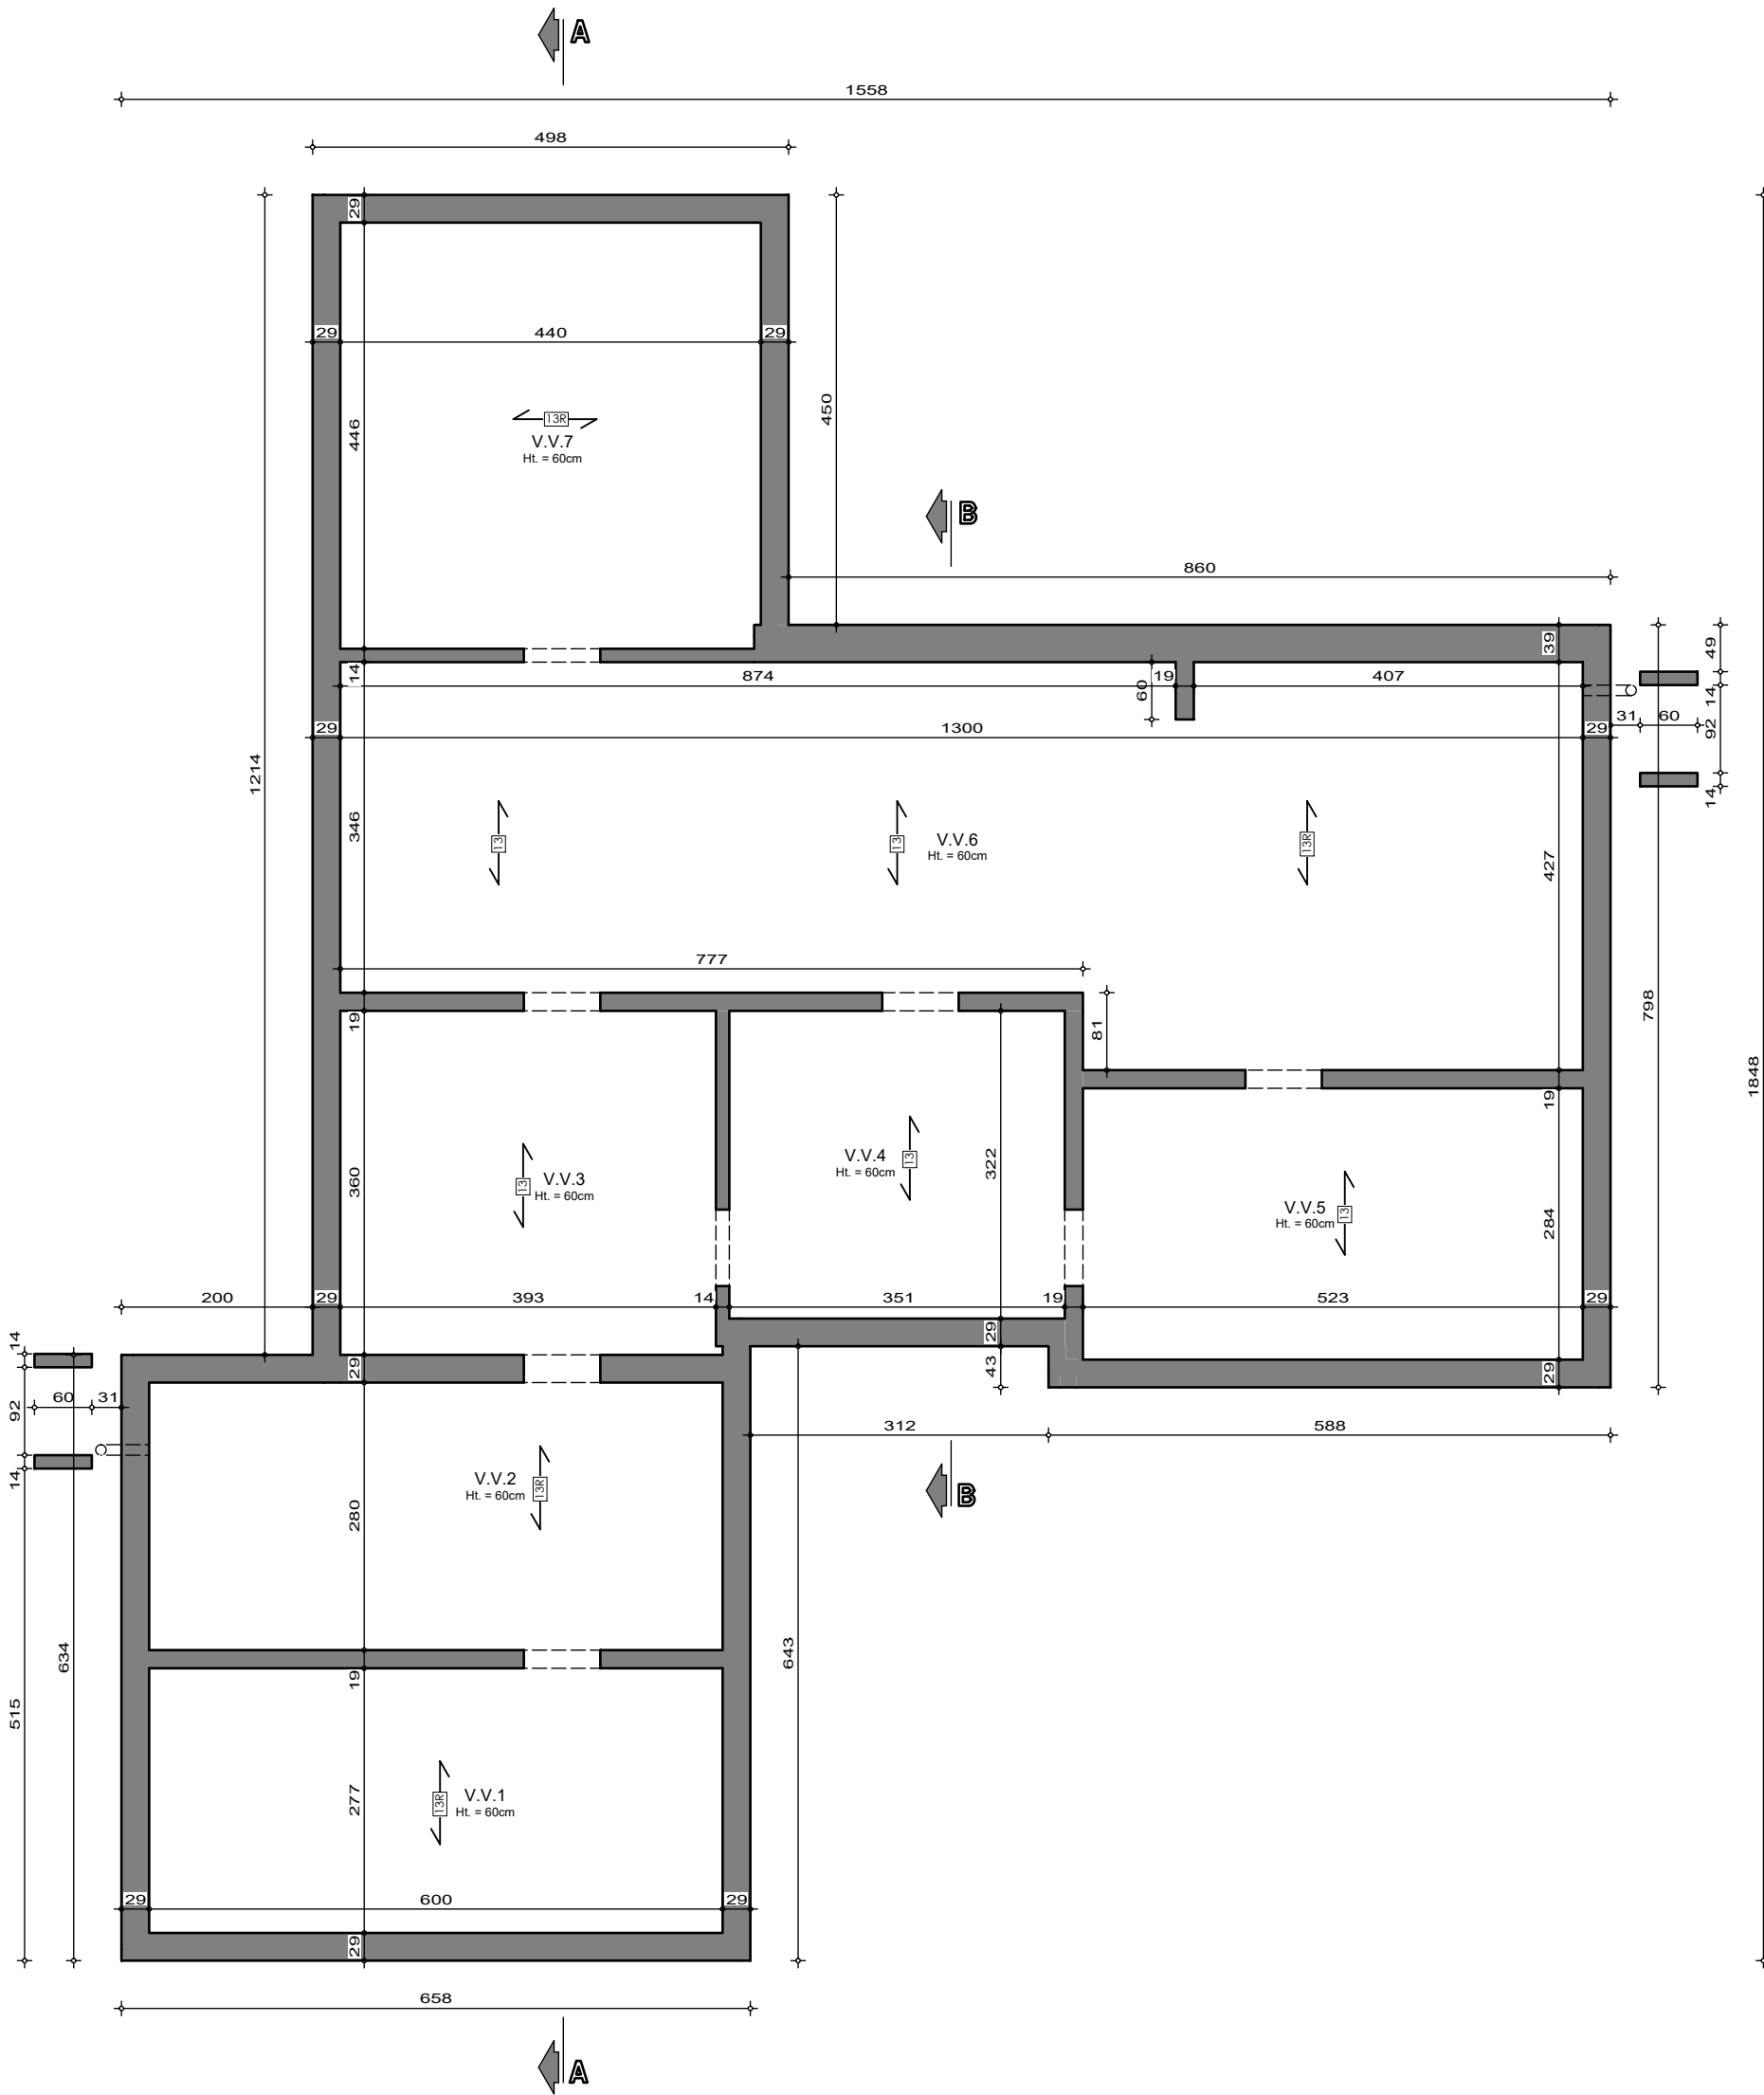

PLAN SOUS-SOL




|                                  |          |
|----------------------------------|----------|
| AP-260276-01-DUCHATEAU-LOJU-BRJA |          |
| Date :                           | 09/06/26 |
| Echelle :                        | 1/75     |

Le présent projet reste la propriété de la S.A. THOMAS & PIRON. Il est protégé par la législation en matière de création et ne peut en aucun cas faire l'objet d'une copie même partielle sans l'autorisation de l'auteur.

# Mr DUCHATEAU Jean-Charles

Projet de construction d'une habitation à NALINNES

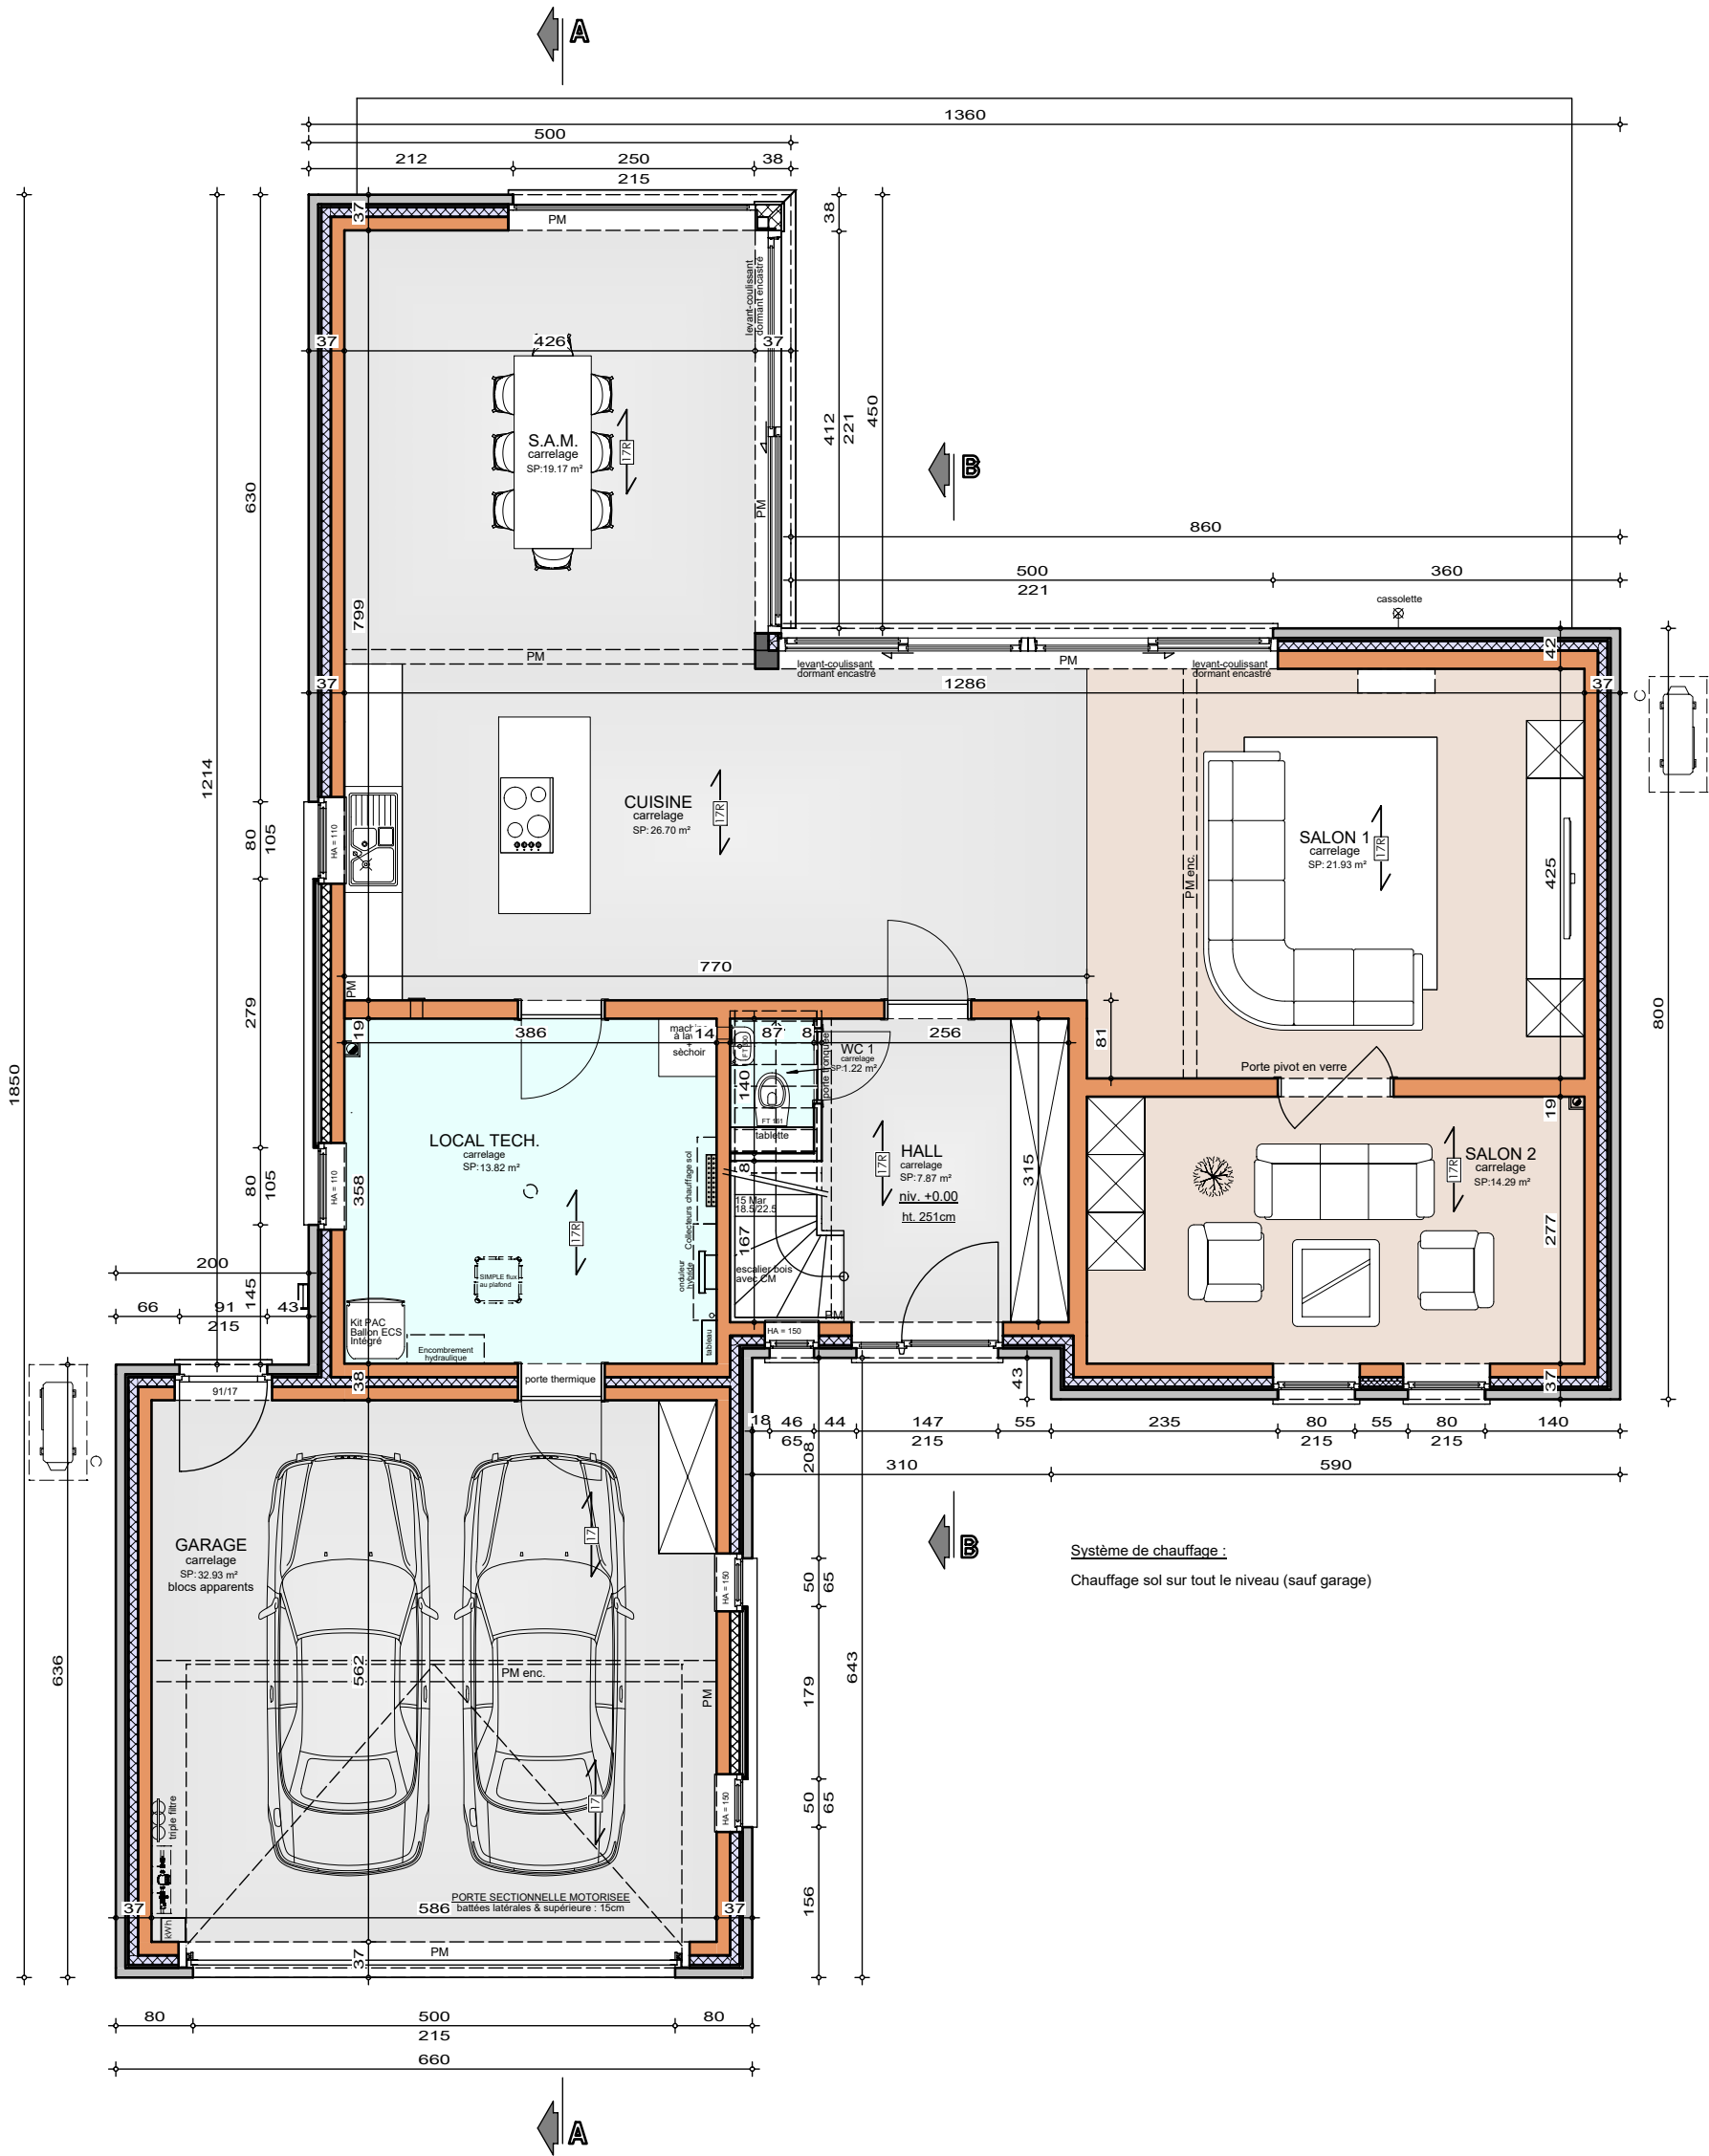


PLAN REZ-DE-CHAUSSEE

Le présent projet reste la propriété de la S.A. THOMAS & PIRON. Il est protégé par la législation en matière de création et ne peut en aucun cas faire l'objet d'une copie même partielle sans l'autorisation de l'auteur.

# Mr DUCHATEAU Jean-Charles

Projet de construction d'une habitation à NALINNES

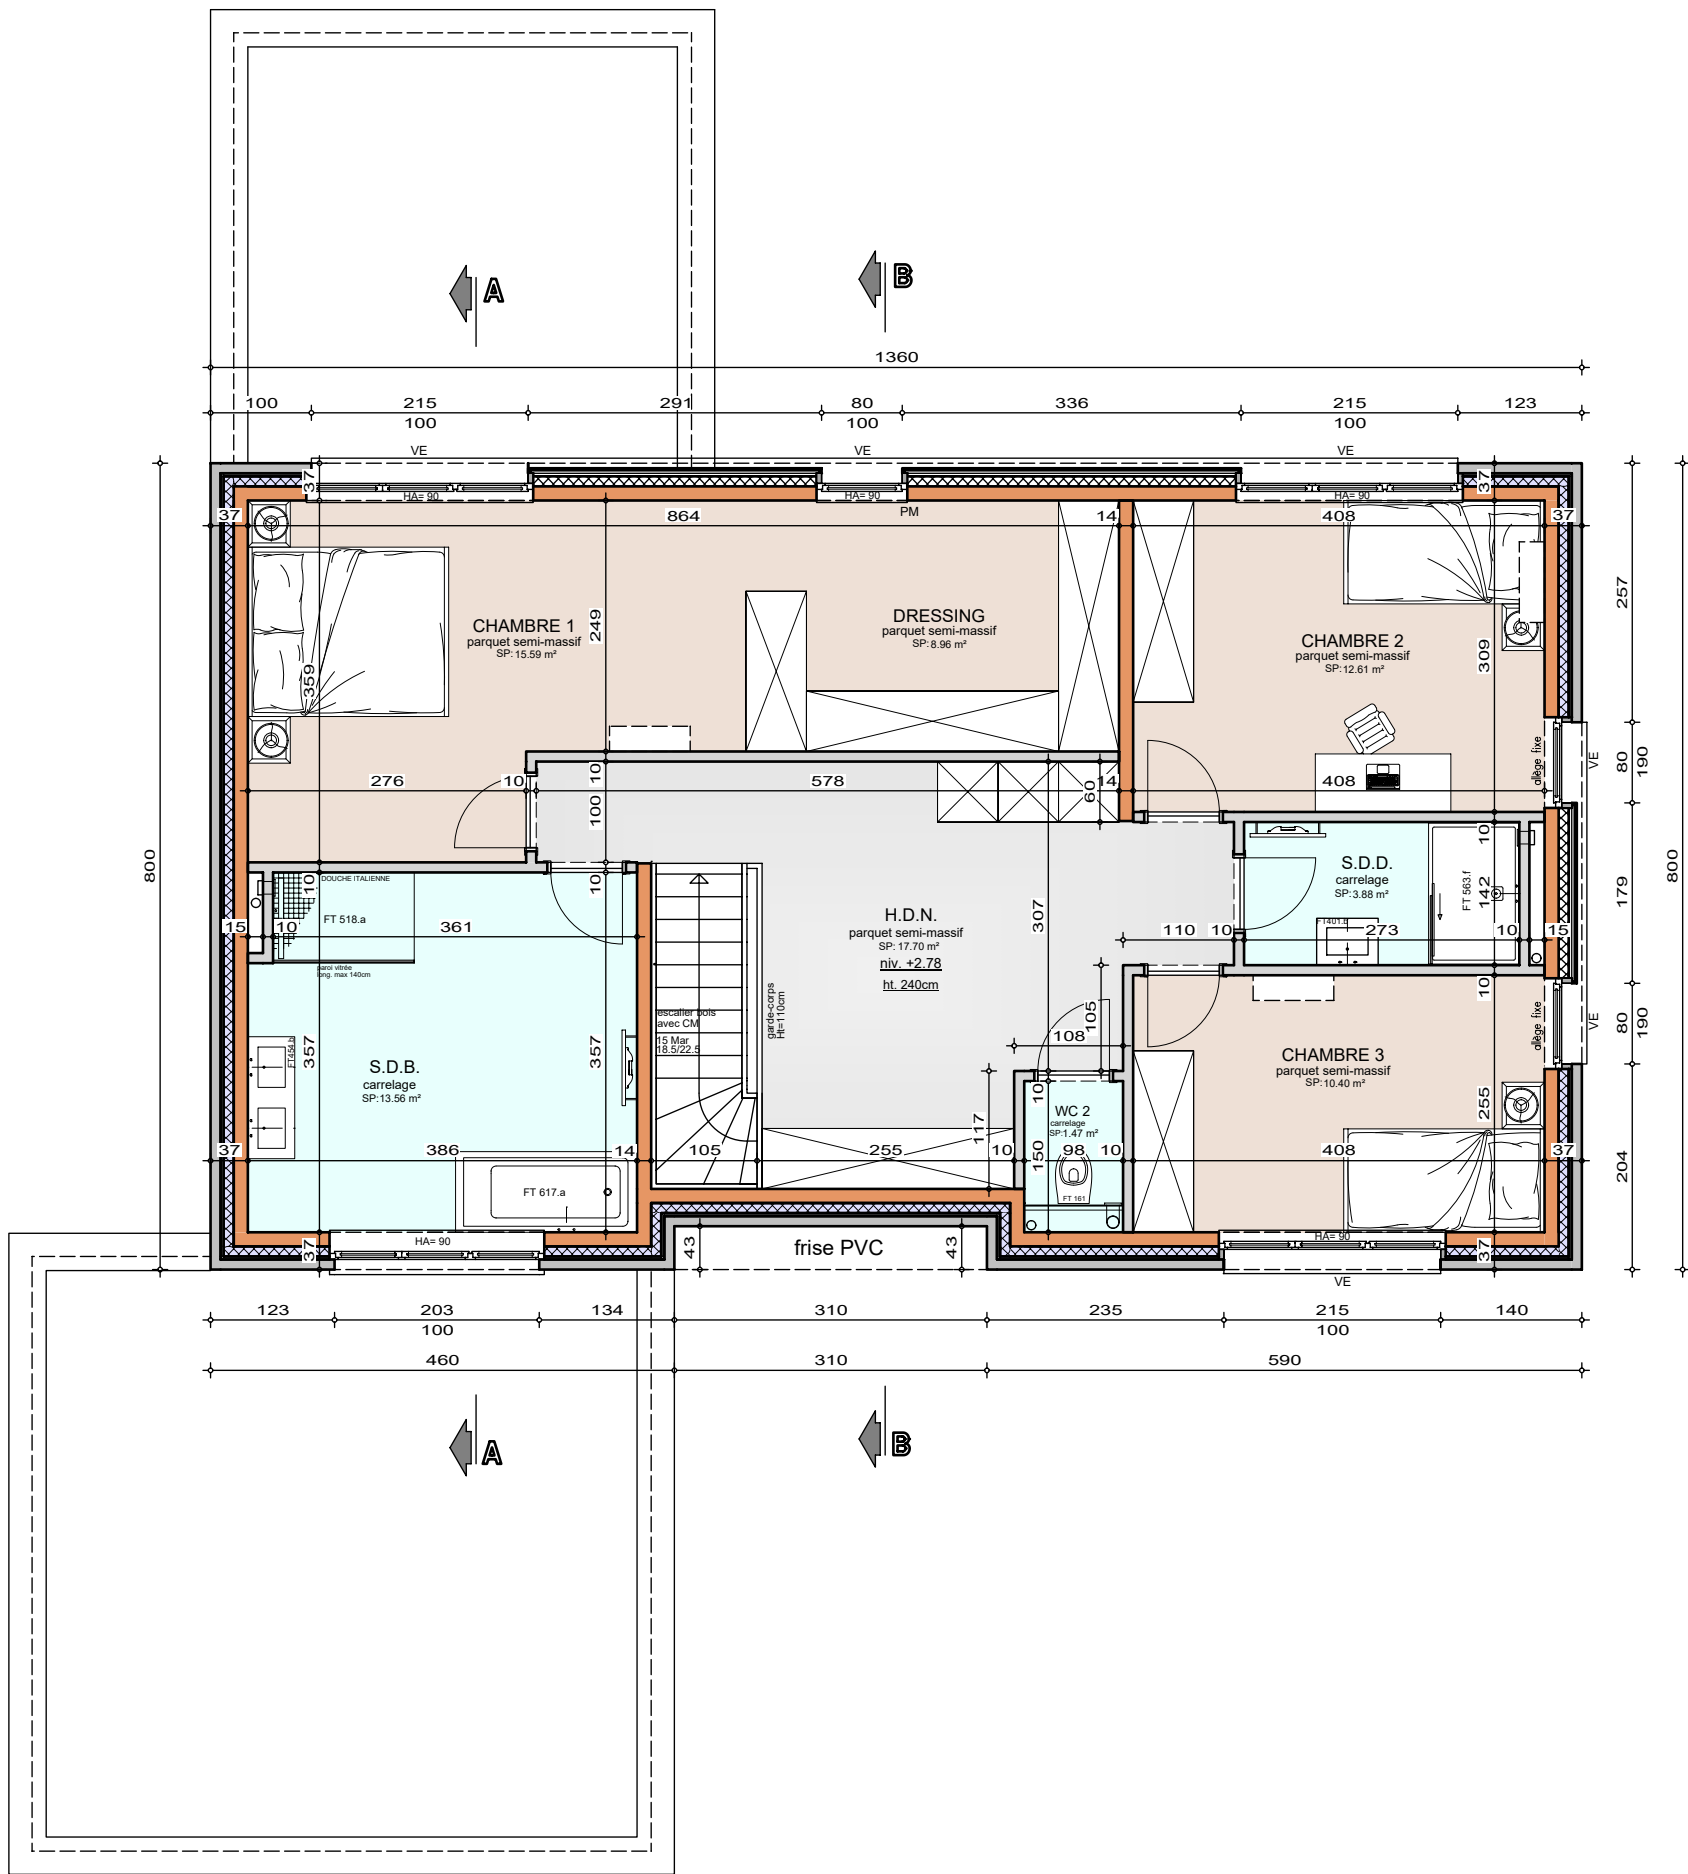


PLAN ETAGE

Le présent projet reste la propriété de la S.A. THOMAS & PIRON. Il est protégé par la législation en matière de création et ne peut en aucun cas faire l'objet d'une copie même partielle sans l'autorisation de l'auteur.

# Mr DUCHATEAU Jean-Charles

## Projet de construction d'une habitation à NALINNES

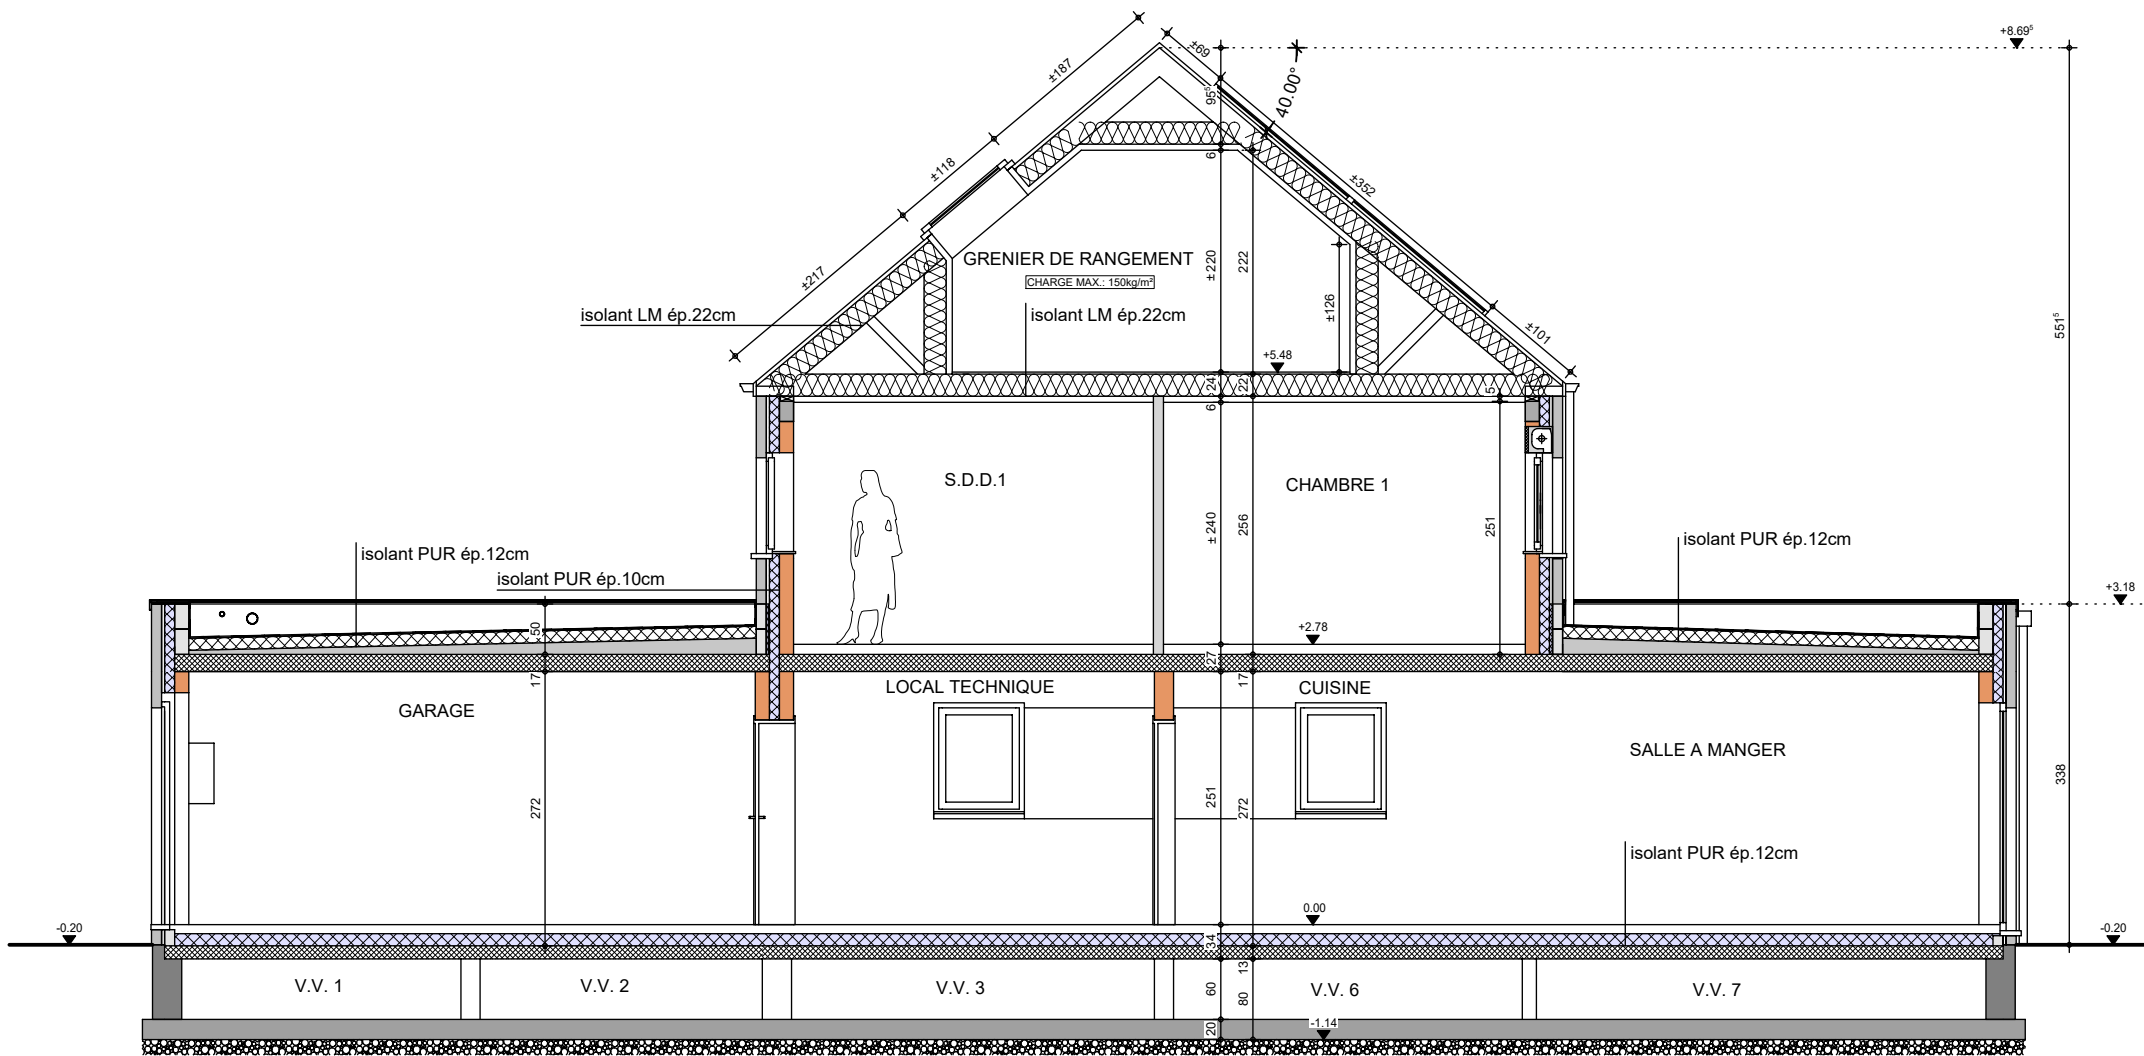

COUPE AA

Le présent projet reste la propriété de la S.A. THOMAS & PIRON. Il est protégé par la législation en matière de création et ne peut en aucun cas faire l'objet d'une copie même partielle sans l'autorisation de l'auteur.

# Mr DUCHATEAU Jean-Charles

Projet de construction d'une habitation à NALINNES

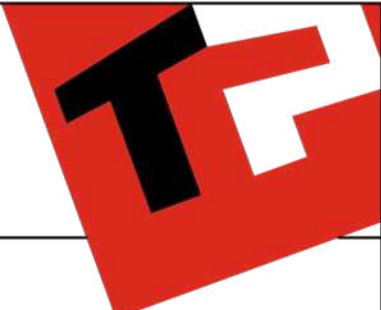


Image à titre d'illustration, non contractuelle.



## FACADE AVANT

|                                  |          |
|----------------------------------|----------|
| AP-260276-01-DUCHATEAU-LOJU-BRJA |          |
| Date :                           | 09/06/26 |
| Echelle :                        |          |

Le présent projet reste la propriété de la S.A. THOMAS & PIRON . Il est protégé par la législation en matière de création et ne peut en aucun cas faire l'objet d'une copie même partielle sans l'autorisation de l'auteur .

# Mr DUCHATEAU Jean-Charles

Projet de construction d'une habitation à NALINNES

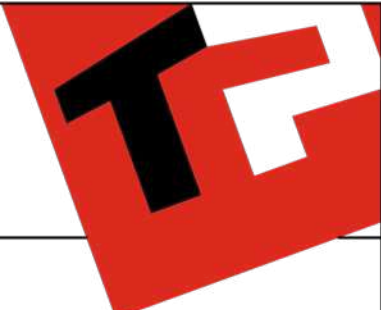


Image à titre d'illustration, non contractuelle.



## FACADE ARRIERE

|                                  |          |
|----------------------------------|----------|
| AP-260276-01-DUCHATEAU-LOJU-BRJA |          |
| Date :                           | 09/06/26 |
| Echelle :                        |          |

Le présent projet reste la propriété de la S.A. THOMAS & PIRON . Il est protégé par la législation en matière de création et ne peut en aucun cas faire l'objet d'une copie même partielle sans l'autorisation de l'auteur .

# Mr DUCHATEAU Jean-Charles

Projet de construction d'une habitation à NALINNES

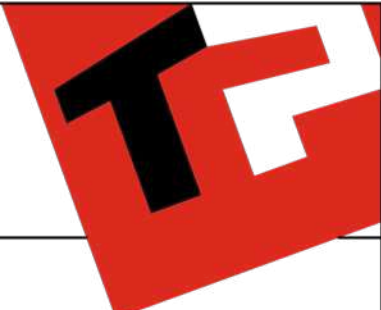


Image à titre d'illustration, non contractuelle.



## FACADE DROITE

|                                  |          |
|----------------------------------|----------|
| AP-260276-01-DUCHATEAU-LOJU-BRJA |          |
| Date :                           | 09/06/26 |
| Echelle :                        |          |

Le présent projet reste la propriété de la S.A. THOMAS & PIRON . Il est protégé par la législation en matière de création et ne peut en aucun cas faire l'objet d'une copie même partielle sans l'autorisation de l'auteur .

# Mr DUCHATEAU Jean-Charles

Projet de construction d'une habitation à NALINNES

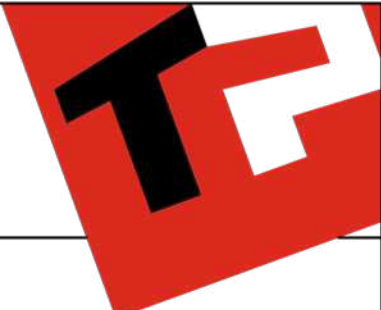


Image à titre d'illustration, non contractuelle.



## FACADE GAUCHE

|                                  |          |
|----------------------------------|----------|
| AP-260276-01-DUCHATEAU-LOJU-BRJA |          |
| Date :                           | 09/06/26 |
| Echelle :                        |          |

Le présent projet reste la propriété de la S.A. THOMAS & PIRON . Il est protégé par la législation en matière de création et ne peut en aucun cas faire l'objet d'une copie même partielle sans l'autorisation de l'auteur .