


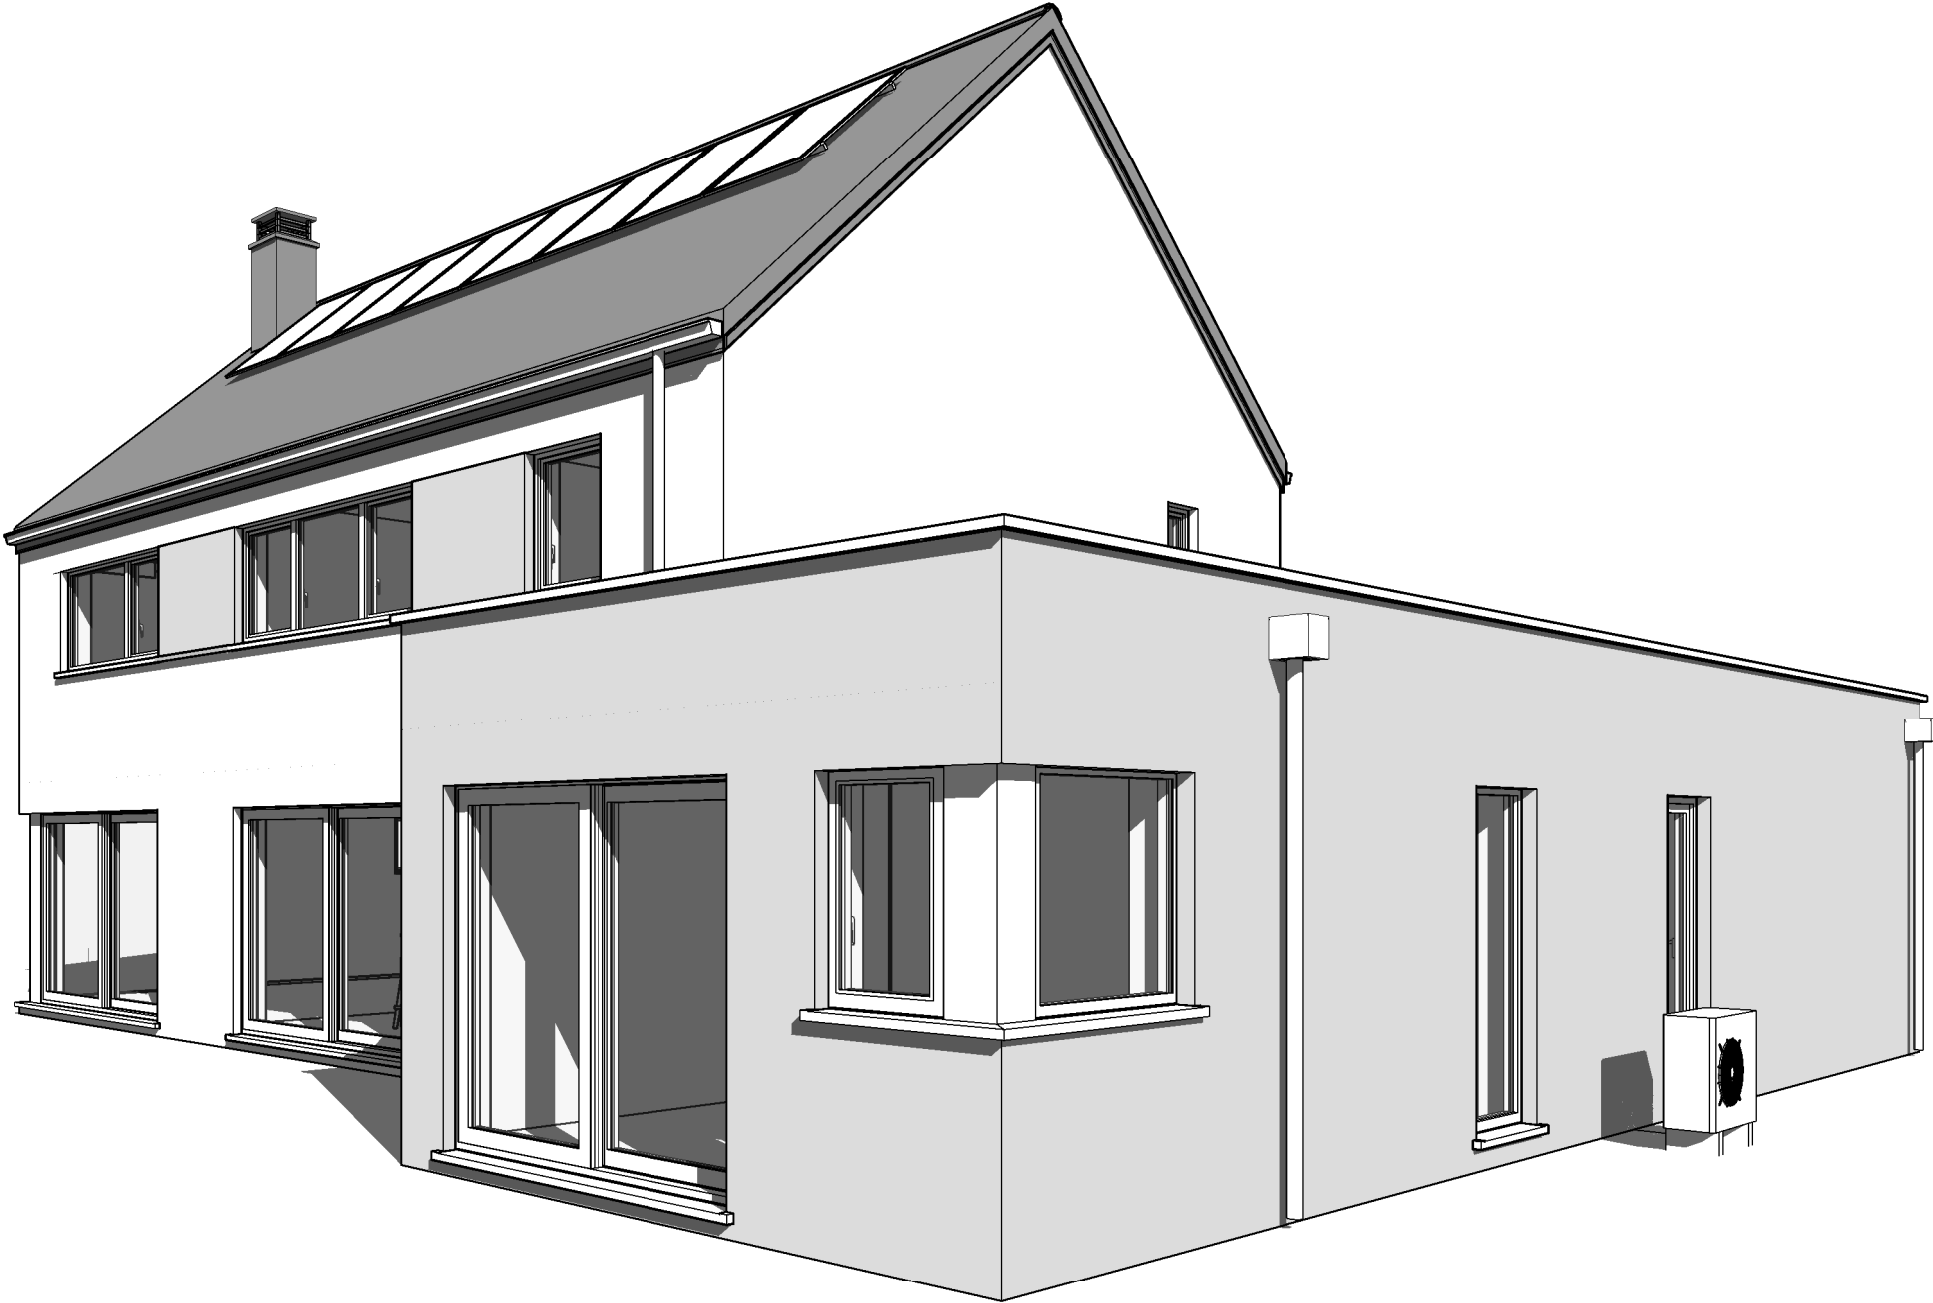



|                         |            |           |
|-------------------------|------------|-----------|
| AP-01- 220589/HERO/ALGR |            |           |
| Date :                  | 27/10/2023 | Echelle : |

Le présent projet reste la propriété de la S.A. THOMAS & PIRON. Il est protégé par la législation en matière de création et ne peut en aucun cas faire l'objet d'une copie même partielle sans l'autorisation de l'auteur.




|                         |            |           |
|-------------------------|------------|-----------|
| AP-01- 220589/HERO/ALGR |            |           |
| Date :                  | 27/10/2023 | Echelle : |

Le présent projet reste la propriété de la S.A. THOMAS & PIRON. Il est protégé par la législation en matière de création et ne peut en aucun cas faire l'objet d'une copie même partielle sans l'autorisation de l'auteur.

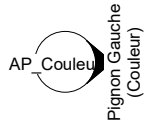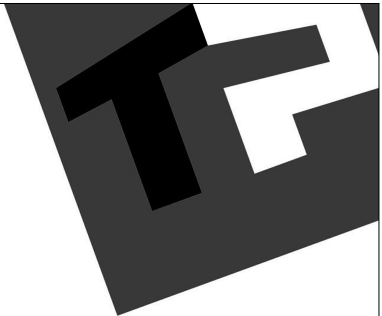


SOUS-SOL

|                         |            |           |      |
|-------------------------|------------|-----------|------|
| AP-01- 220589/HERO/ALGR |            |           |      |
| Date :                  | 27/10/2023 | Echelle : | 1/75 |


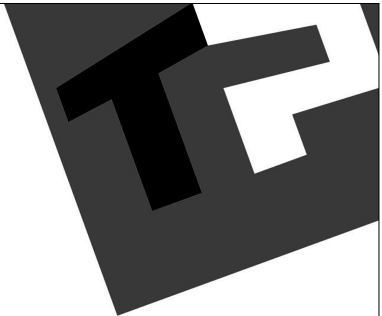


AP\_Couleur  
Pignon Gauche  
(Couleur)

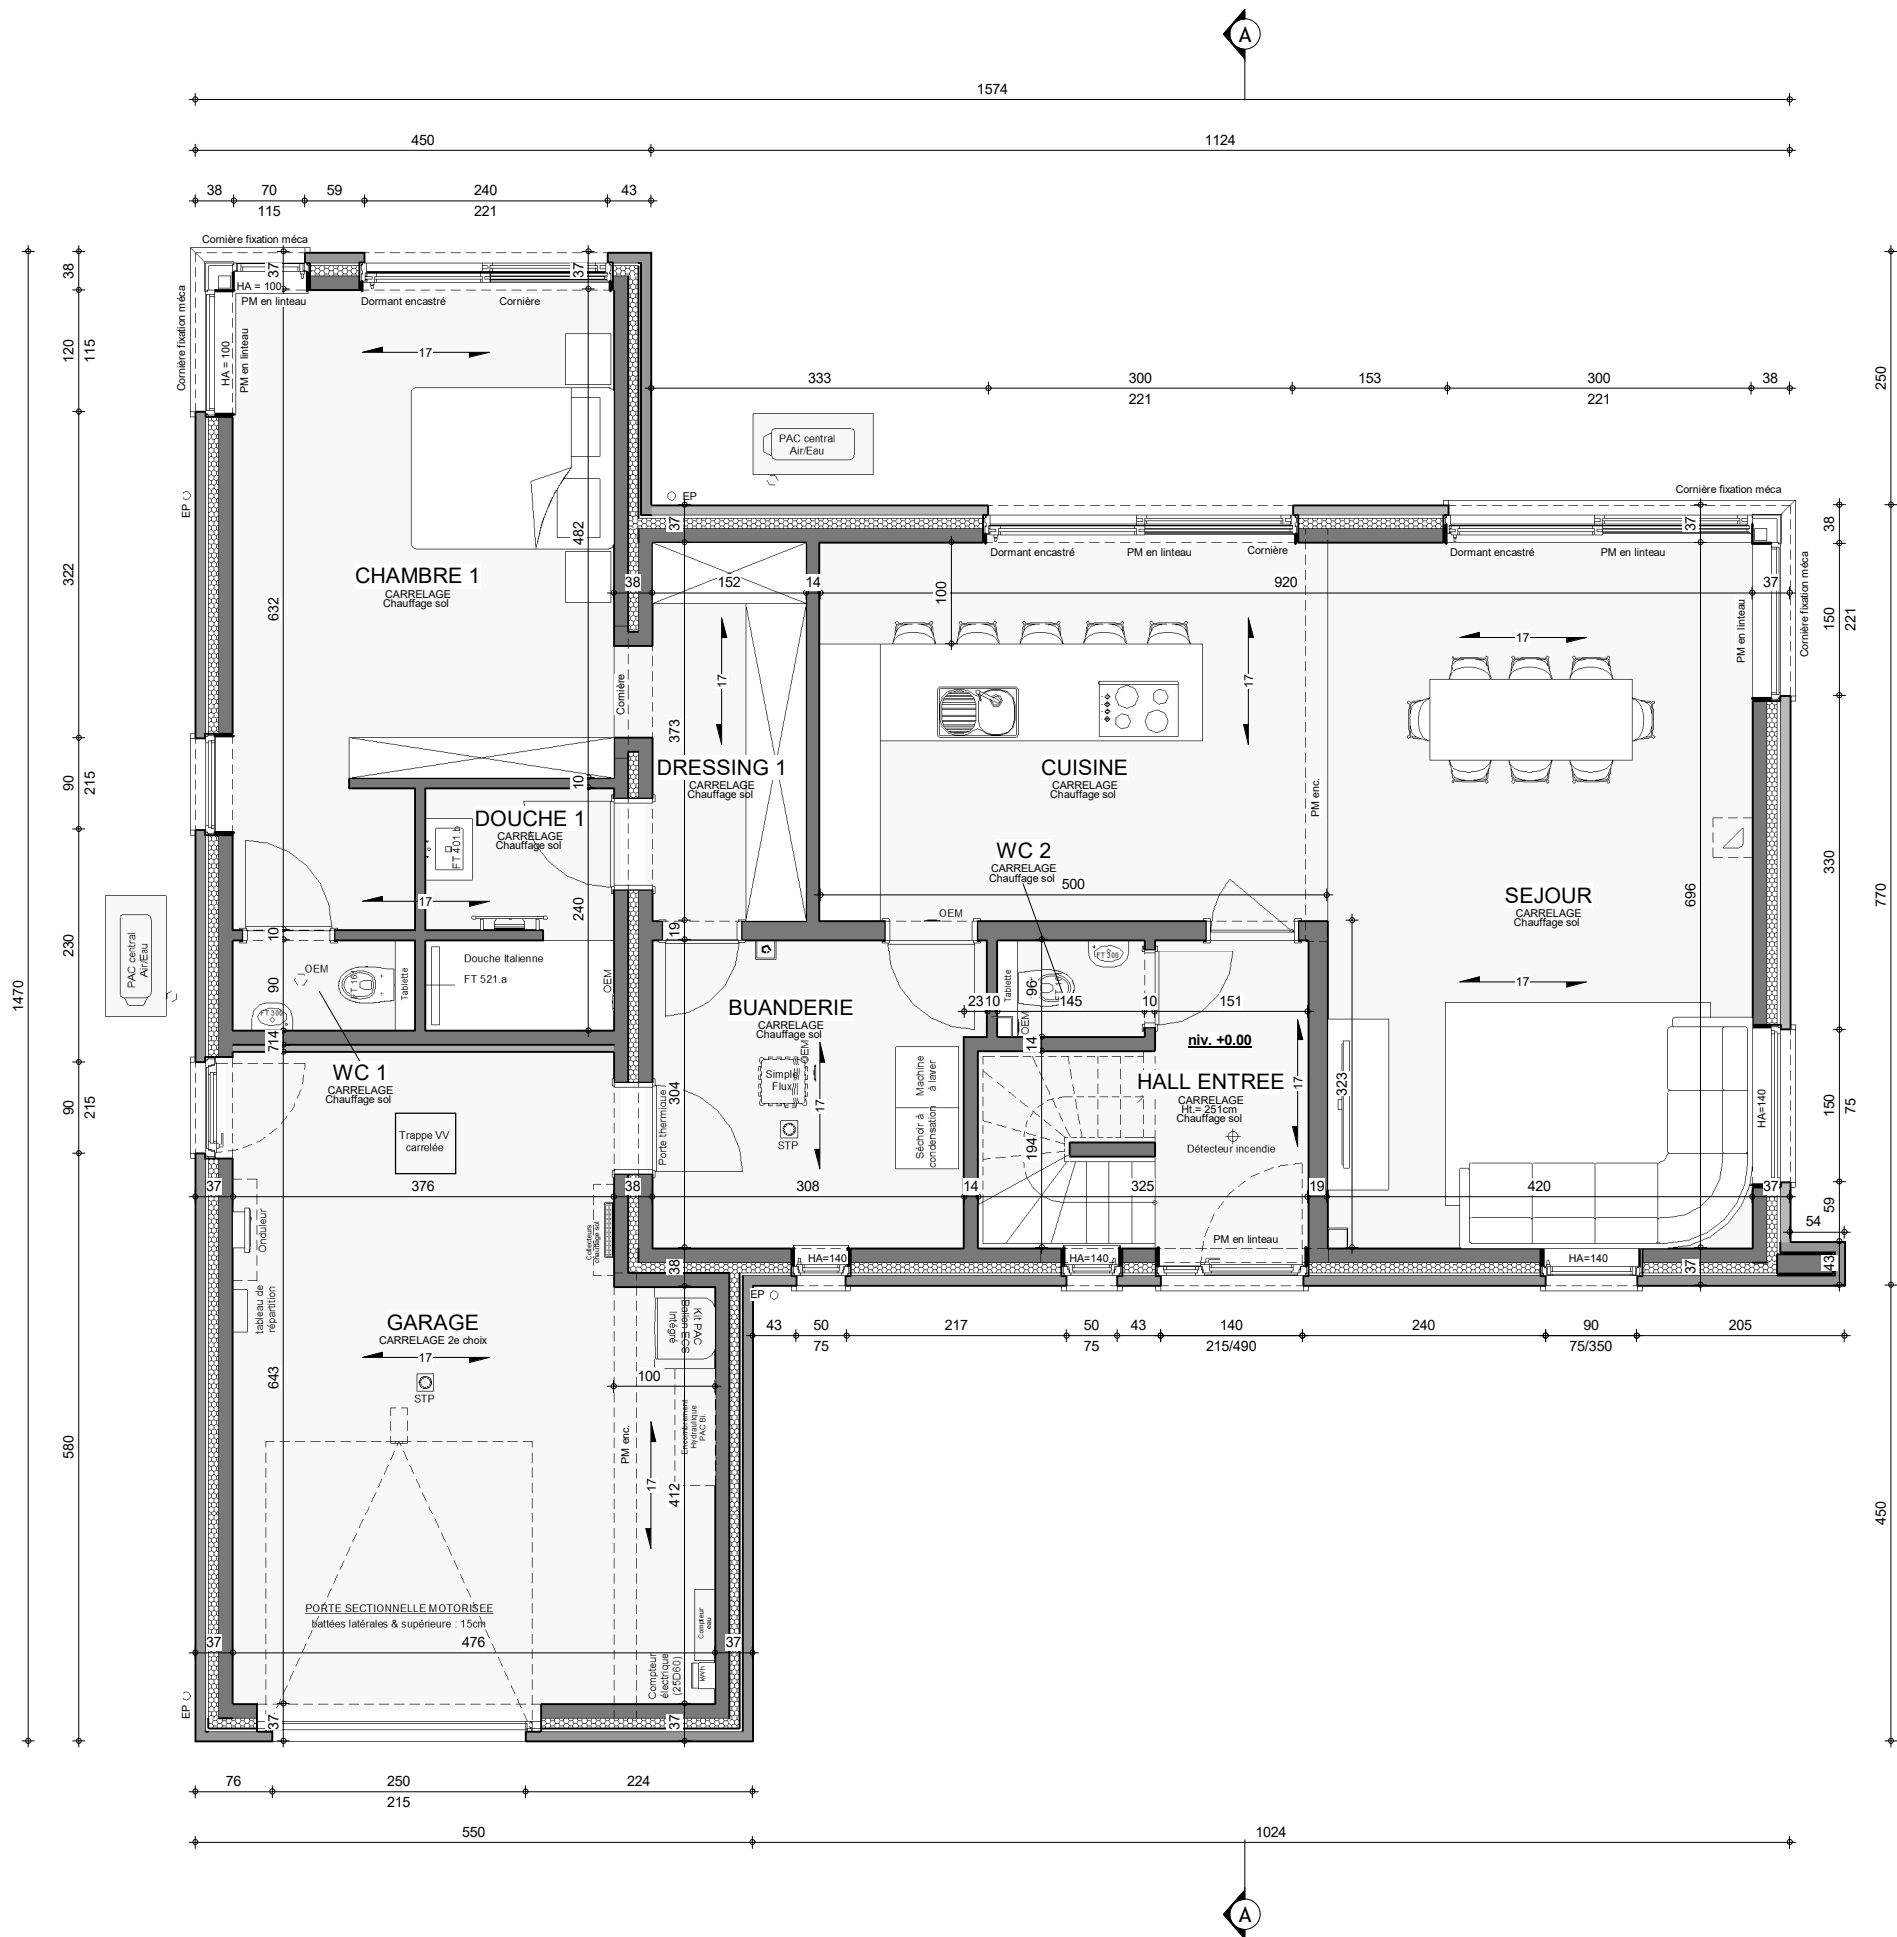



REZ-DE-CHAUSSEE

|                         |            |           |      |
|-------------------------|------------|-----------|------|
| AP-01- 220589/HERO/ALGR |            |           |      |
| Date :                  | 27/10/2023 | Echelle : | 1/75 |

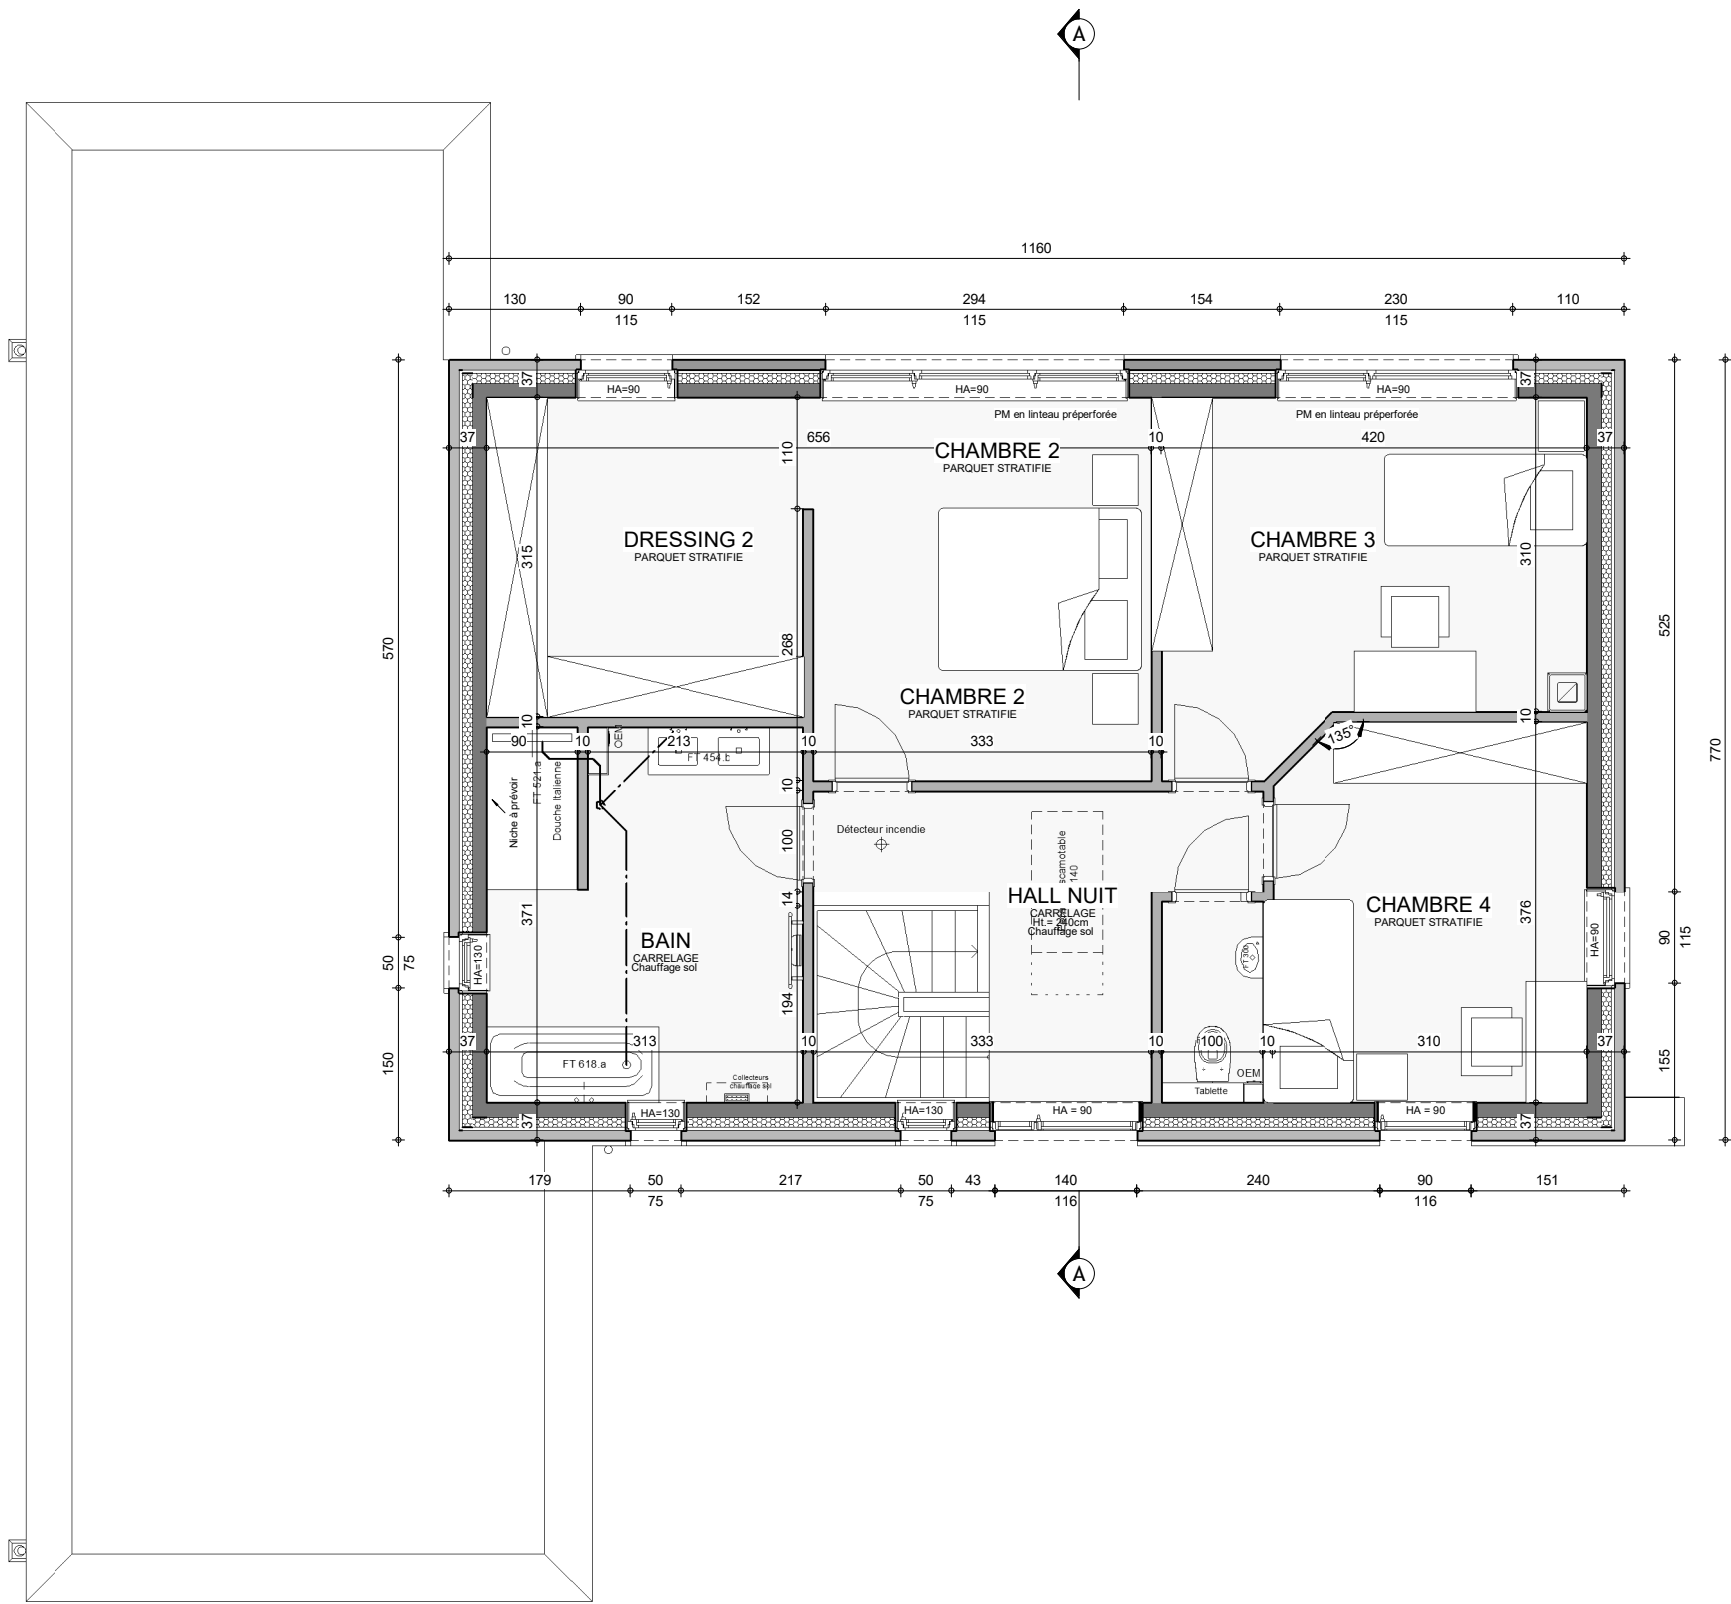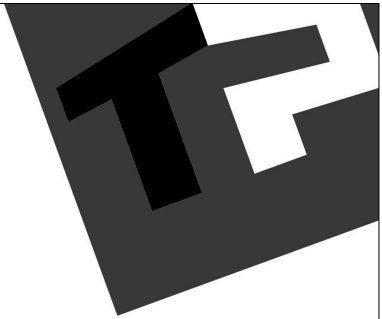

ETAGE


|                         |            |           |      |
|-------------------------|------------|-----------|------|
| AP-01- 220589/HERO/ALGR |            |           |      |
| Date :                  | 27/10/2023 | Echelle : | 1/75 |

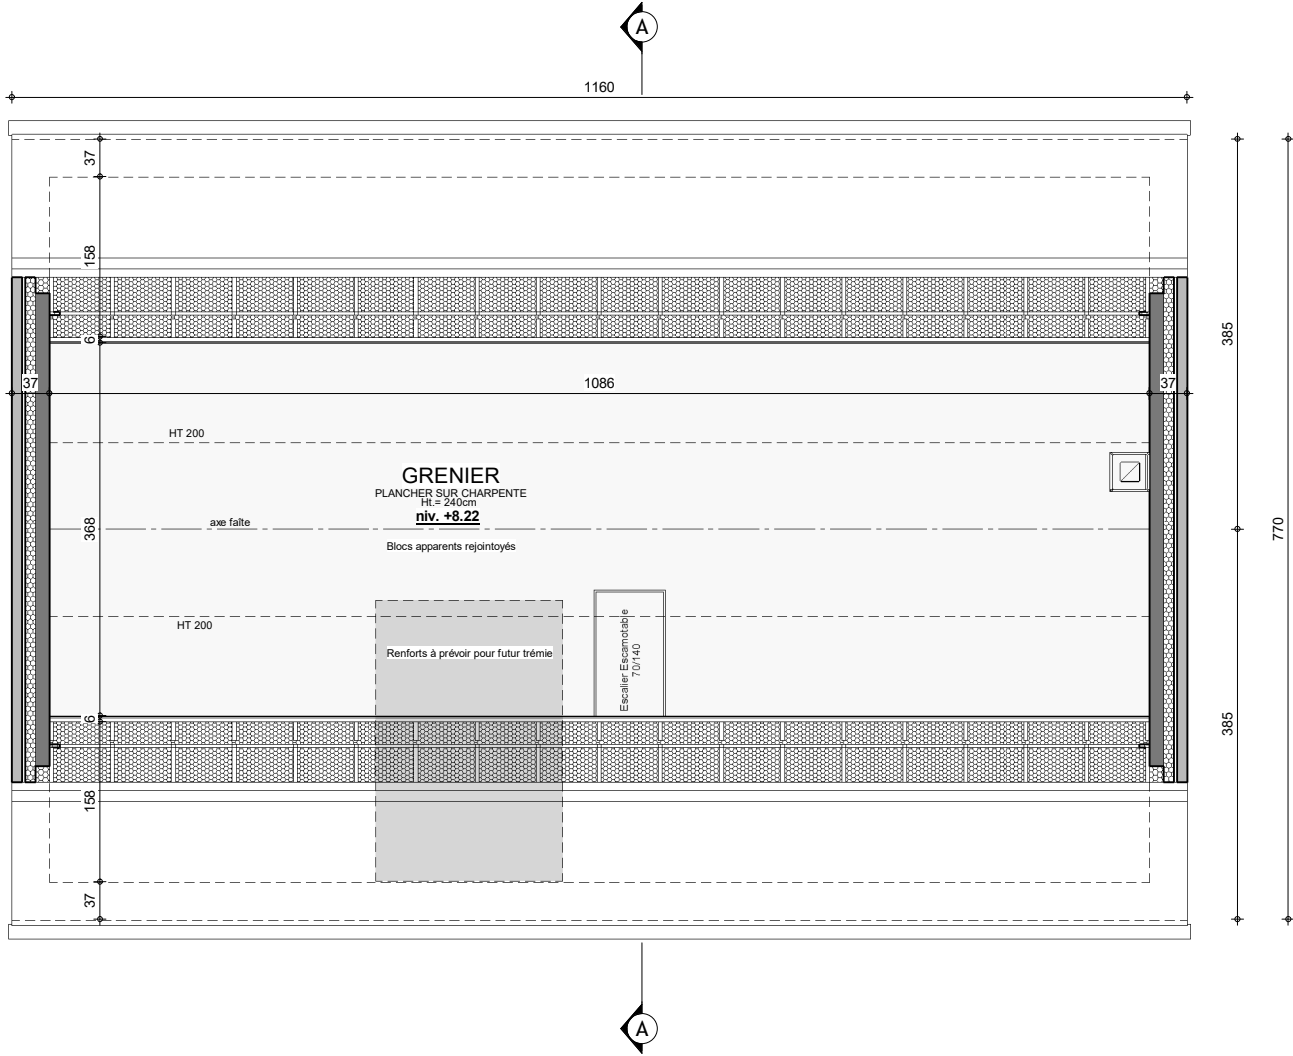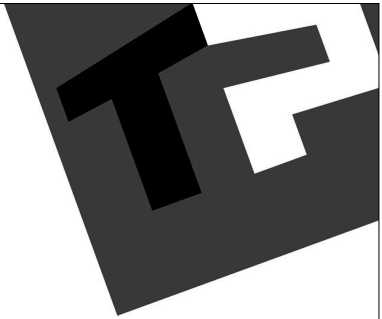

GRENIER

|                         |            |           |      |
|-------------------------|------------|-----------|------|
| AP-01- 220589/HERO/ALGR |            |           |      |
| Date :                  | 27/10/2023 | Echelle : | 1/75 |




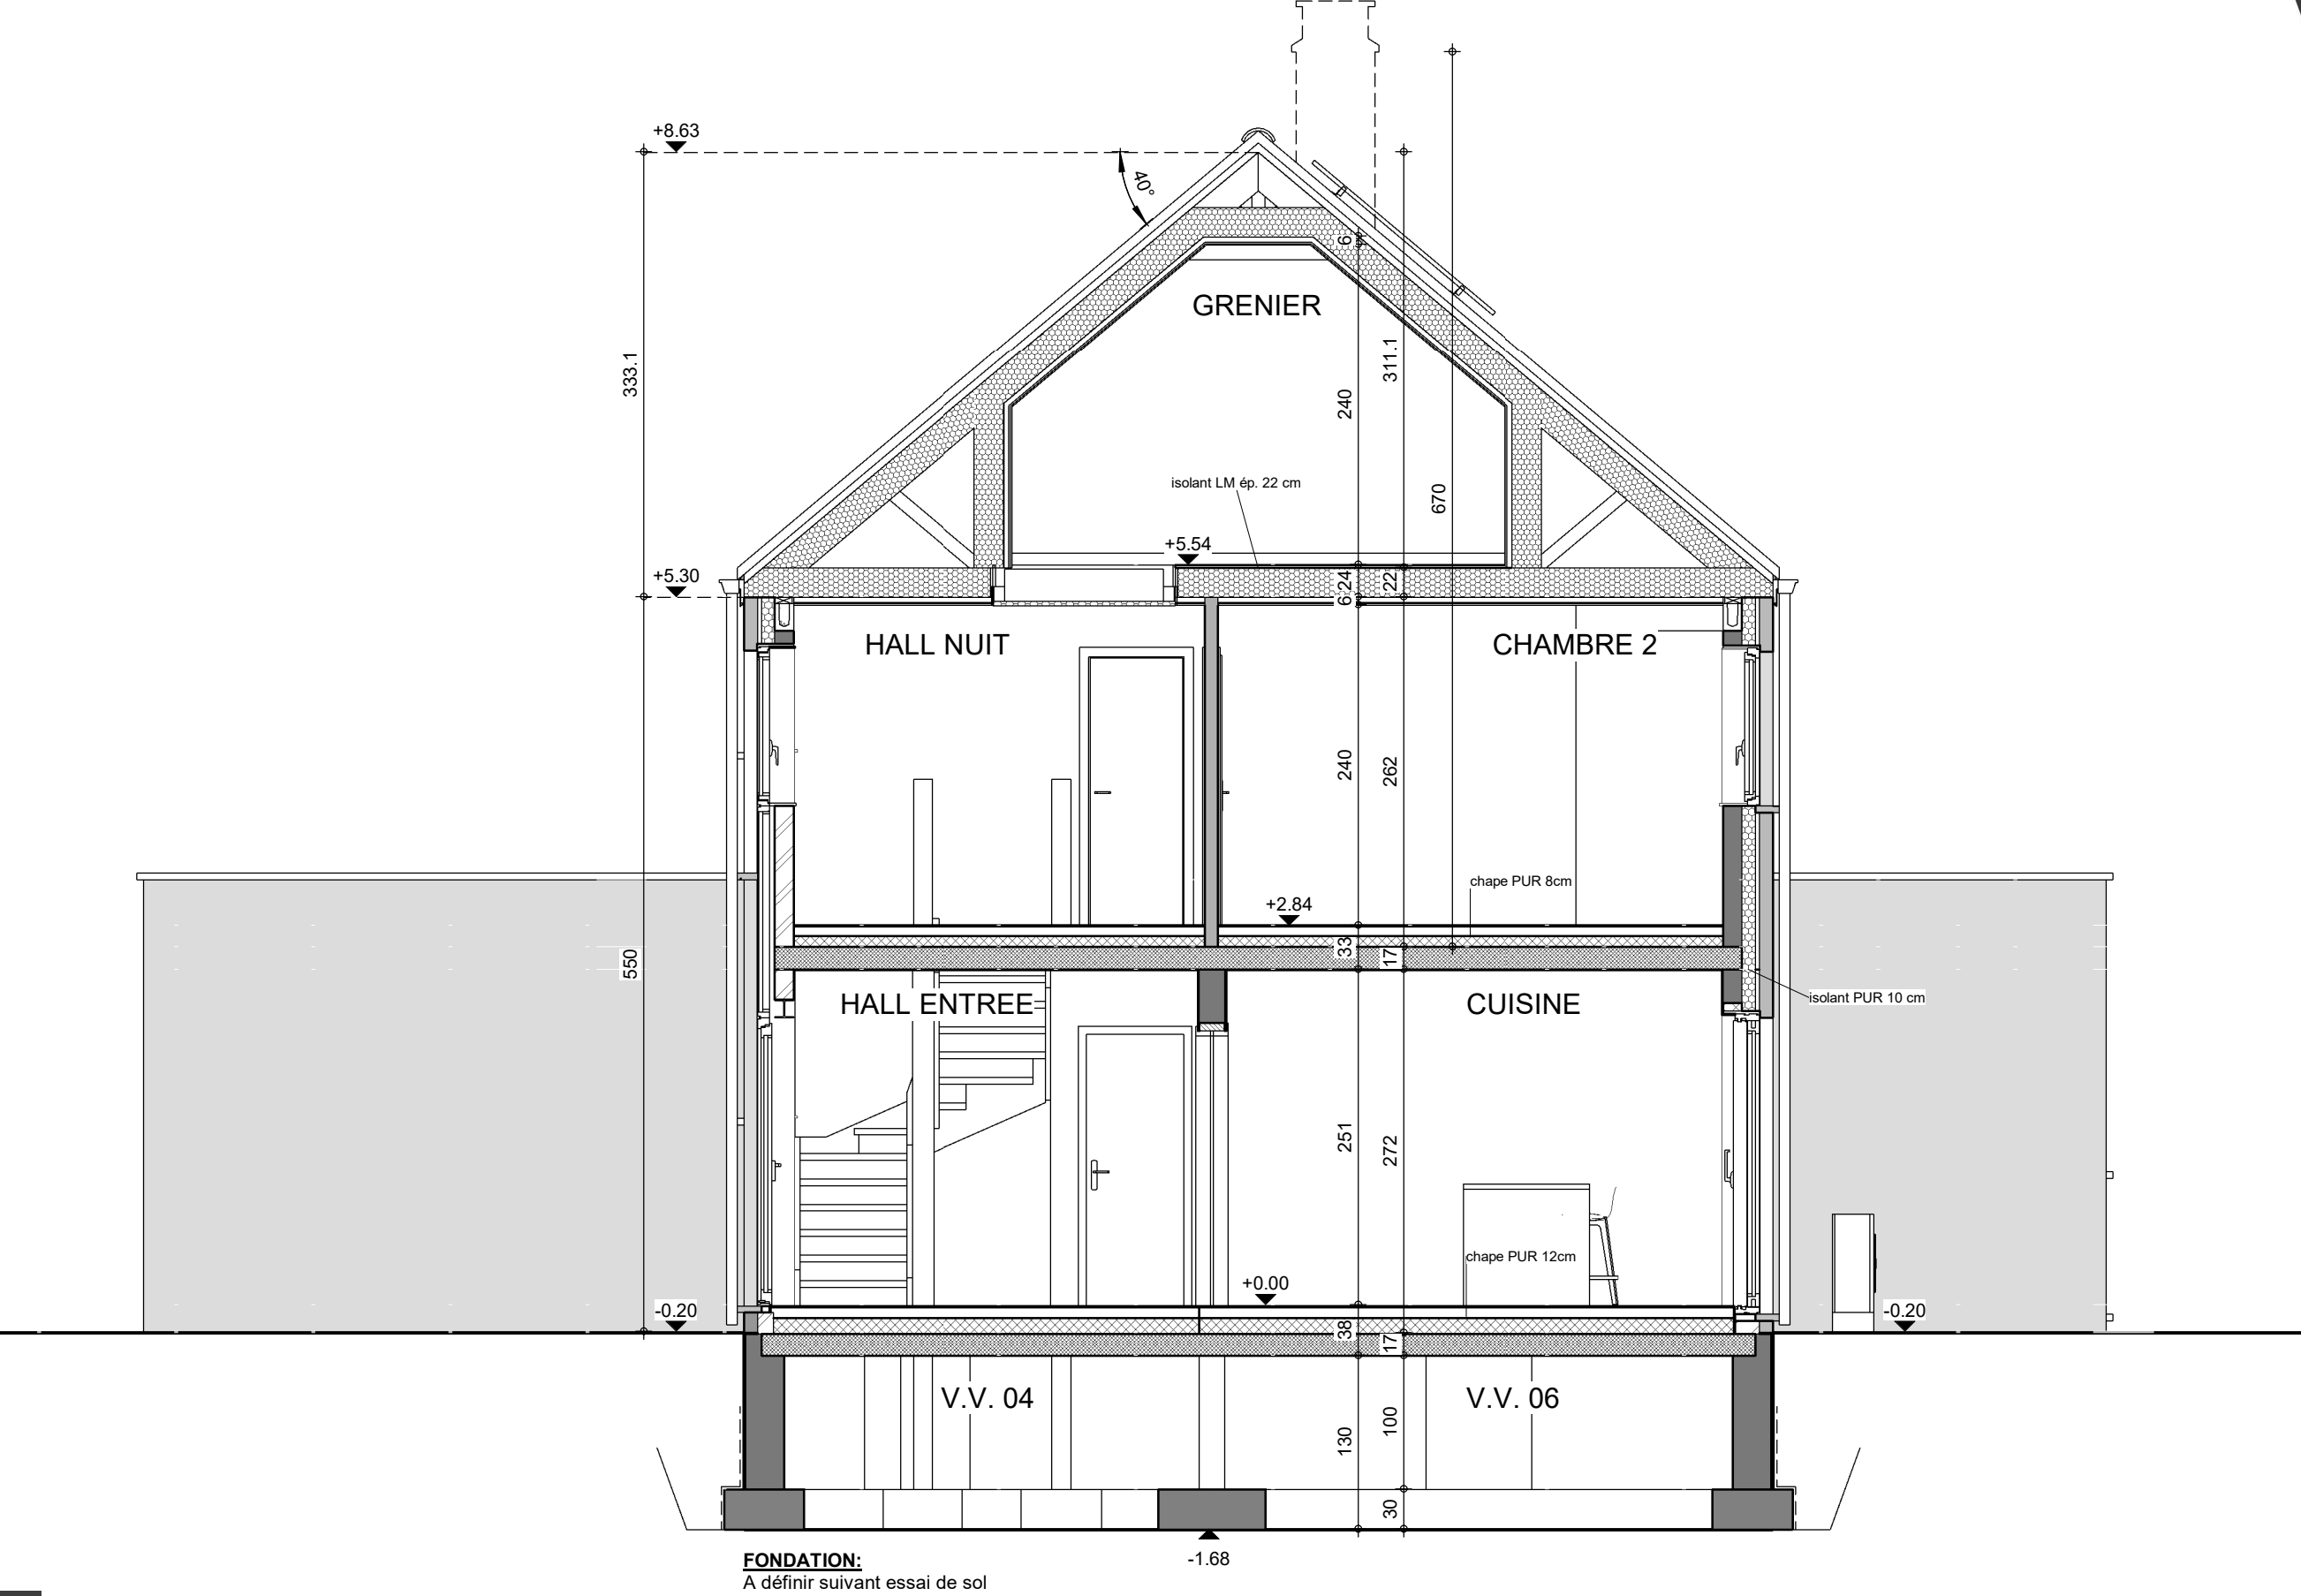

COUPE AA

|                         |            |           |      |
|-------------------------|------------|-----------|------|
| AP-01- 220589/HERO/ALGR |            |           |      |
| Date :                  | 27/10/2023 | Echelle : | 1/50 |

Le présent projet reste la propriété de la S.A. THOMAS & PIRON. Il est protégé par la législation en matière de création et ne peut en aucun cas faire l'objet d'une copie même partielle sans l'autorisation de l'auteur.

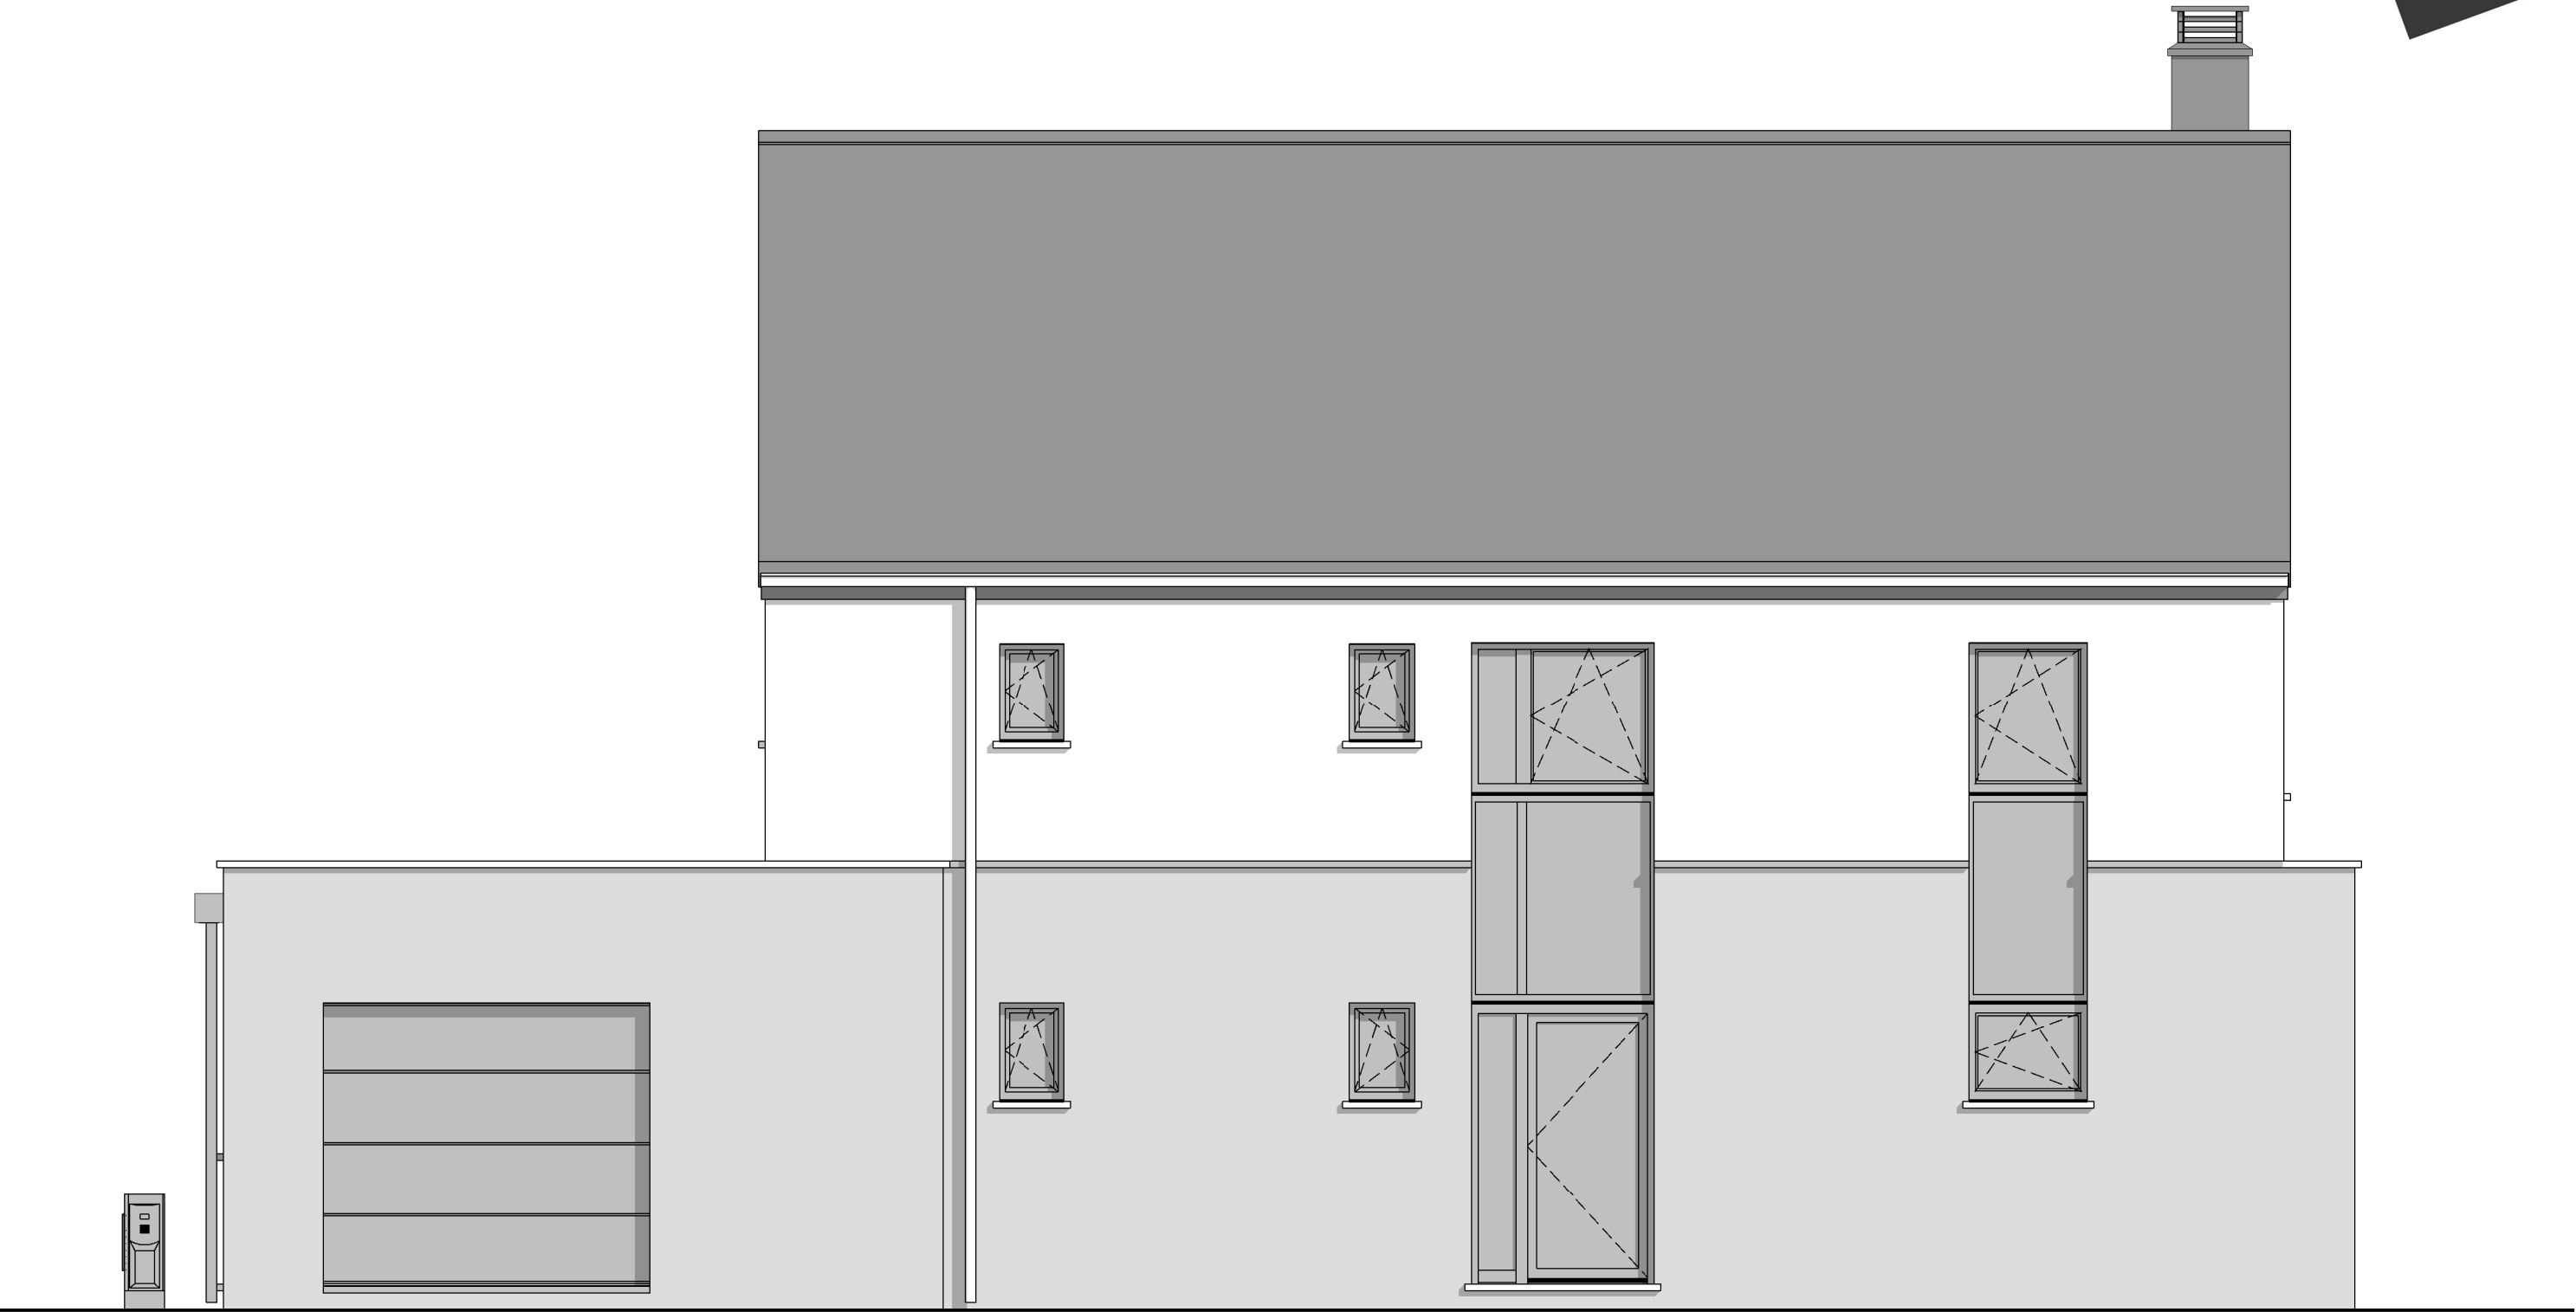


FACADE AVANT

|                         |            |           |
|-------------------------|------------|-----------|
| AP-01- 220589/HERO/ALGR |            |           |
| Date :                  | 27/10/2023 | Echelle : |

Le présent projet reste la propriété de la S.A. THOMAS & PIRON. Il est protégé par la législation en matière de création et ne peut en aucun cas faire l'objet d'une copie même partielle sans l'autorisation de l'auteur.




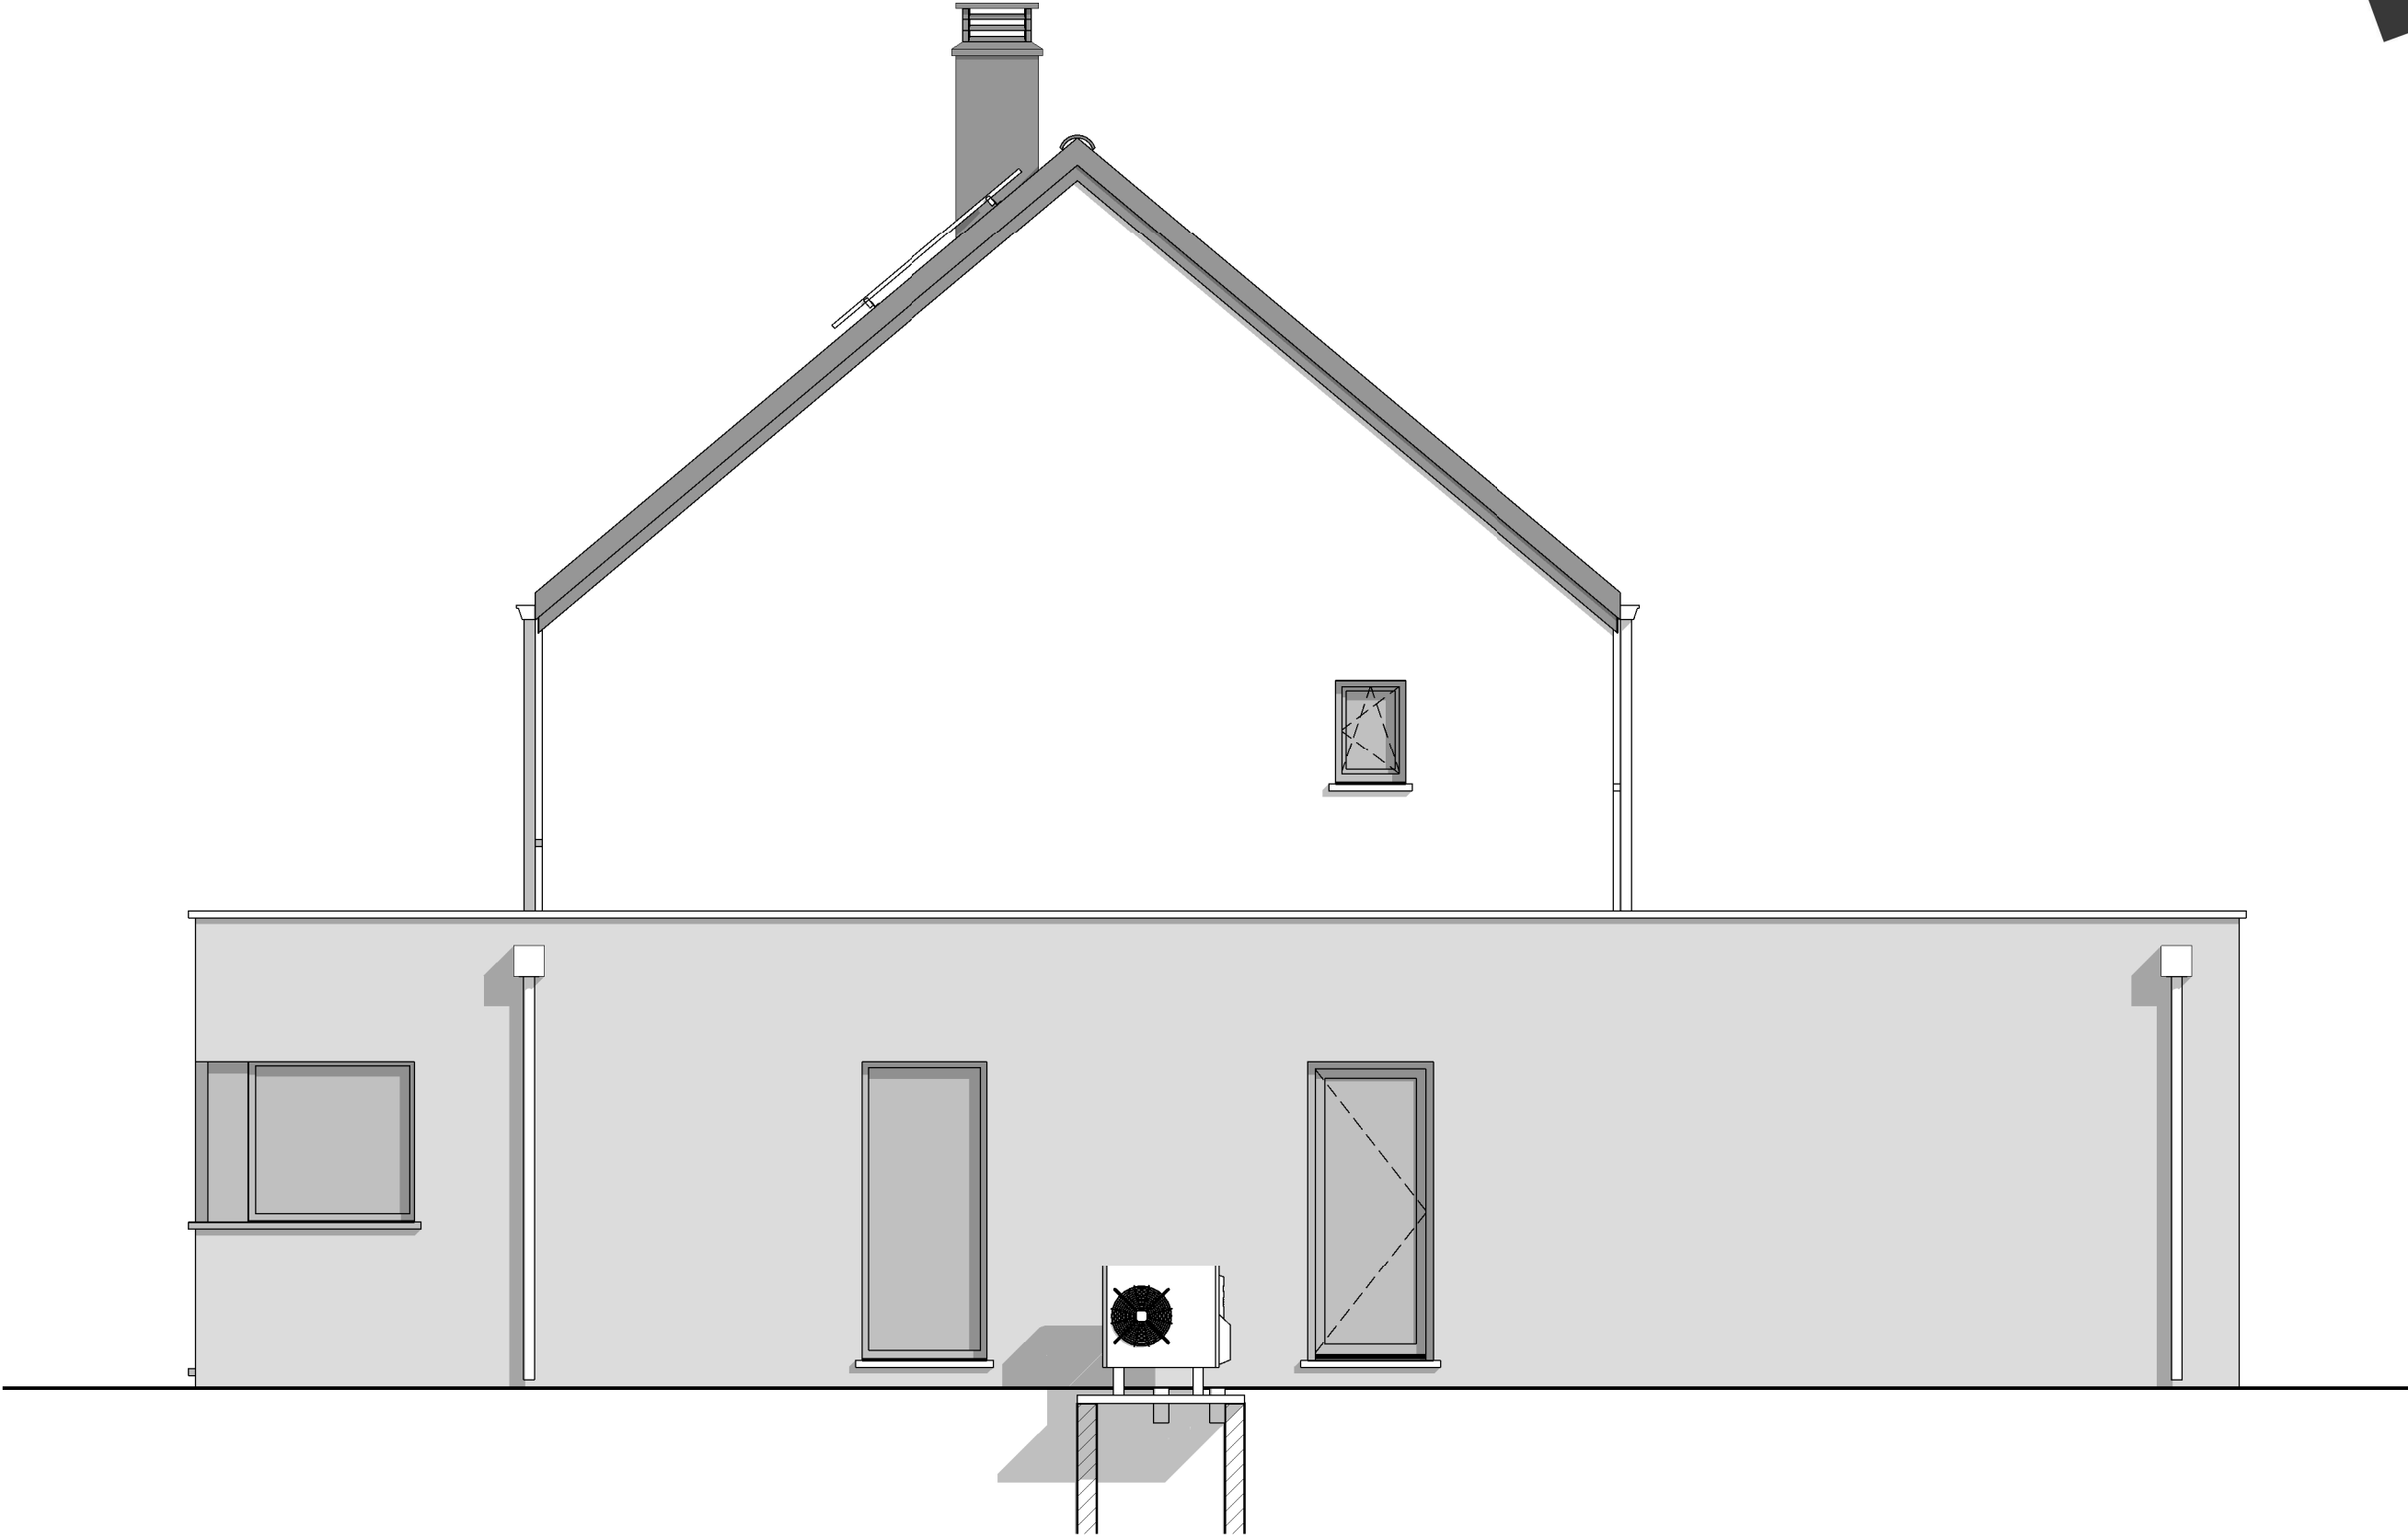

PIGNON GAUCHE

|                         |            |           |
|-------------------------|------------|-----------|
| AP-01- 220589/HERO/ALGR |            |           |
| Date :                  | 27/10/2023 | Echelle : |


Le présent projet reste la propriété de la S.A. THOMAS & PIRON. Il est protégé par la législation en matière de création et ne peut en aucun cas faire l'objet d'une copie même partielle sans l'autorisation de l'auteur.

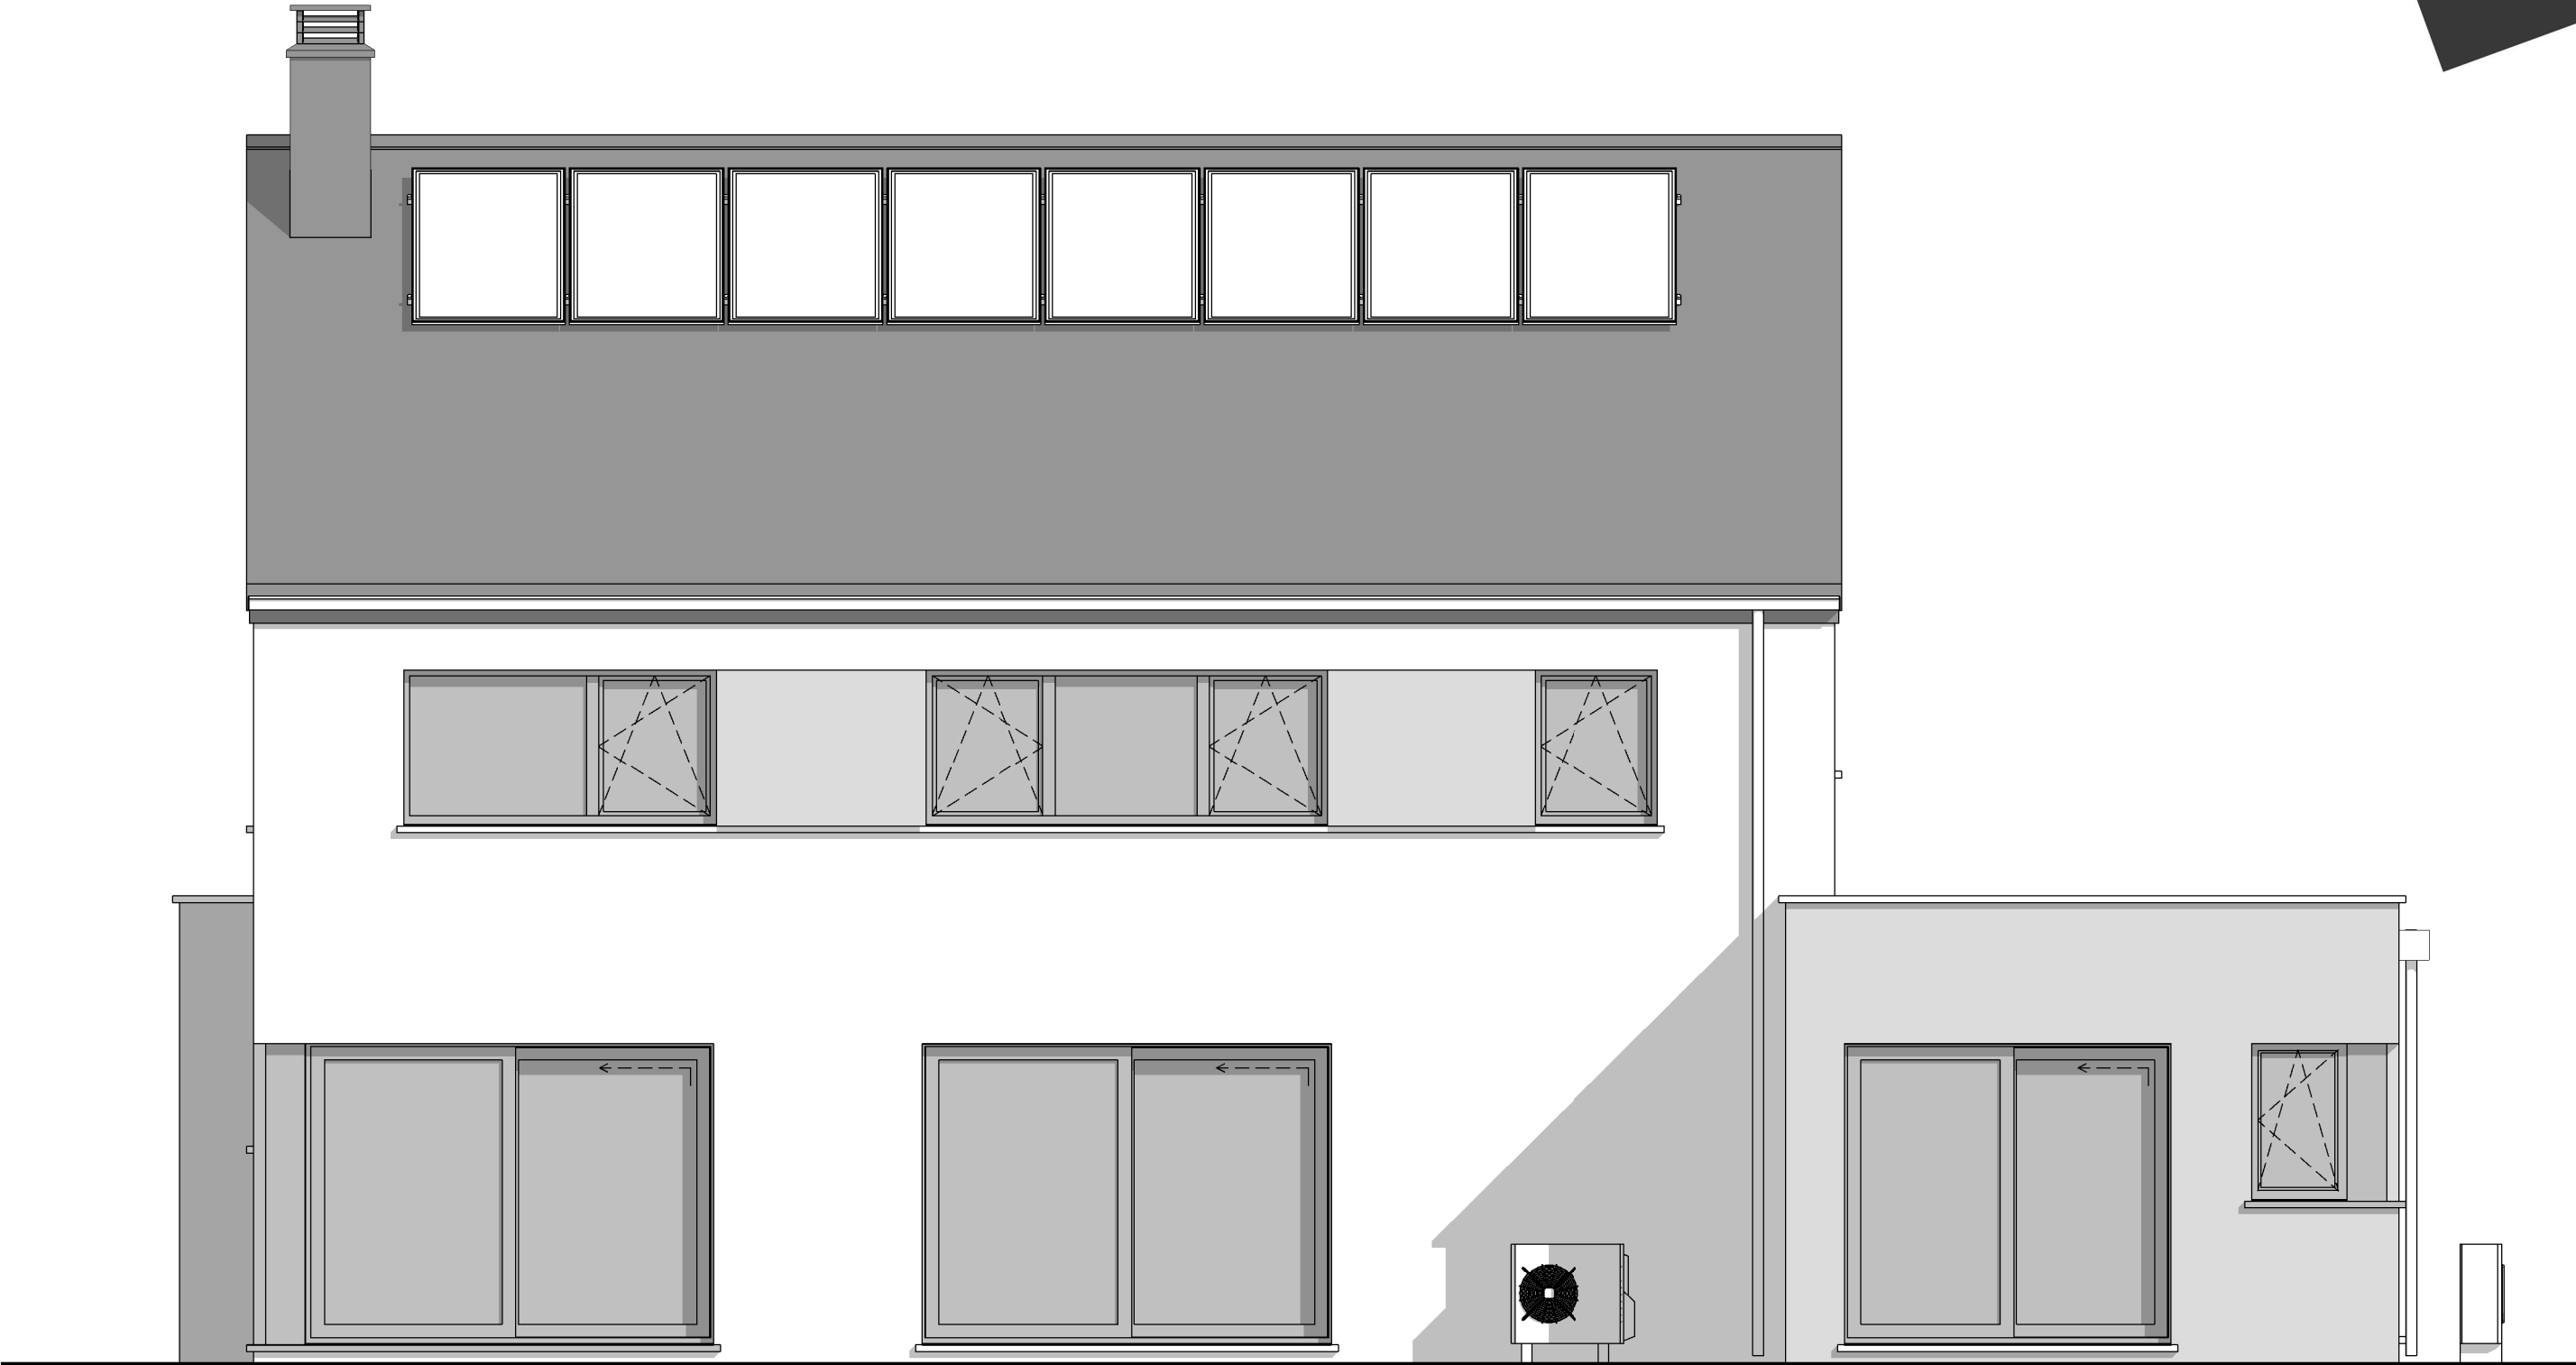

FACADE ARRIERE

|                         |            |           |
|-------------------------|------------|-----------|
| AP-01- 220589/HERO/ALGR |            |           |
| Date :                  | 27/10/2023 | Echelle : |

Le présent projet reste la propriété de la S.A. THOMAS & PIRON. Il est protégé par la législation en matière de création et ne peut en aucun cas faire l'objet d'une copie même partielle sans l'autorisation de l'auteur.

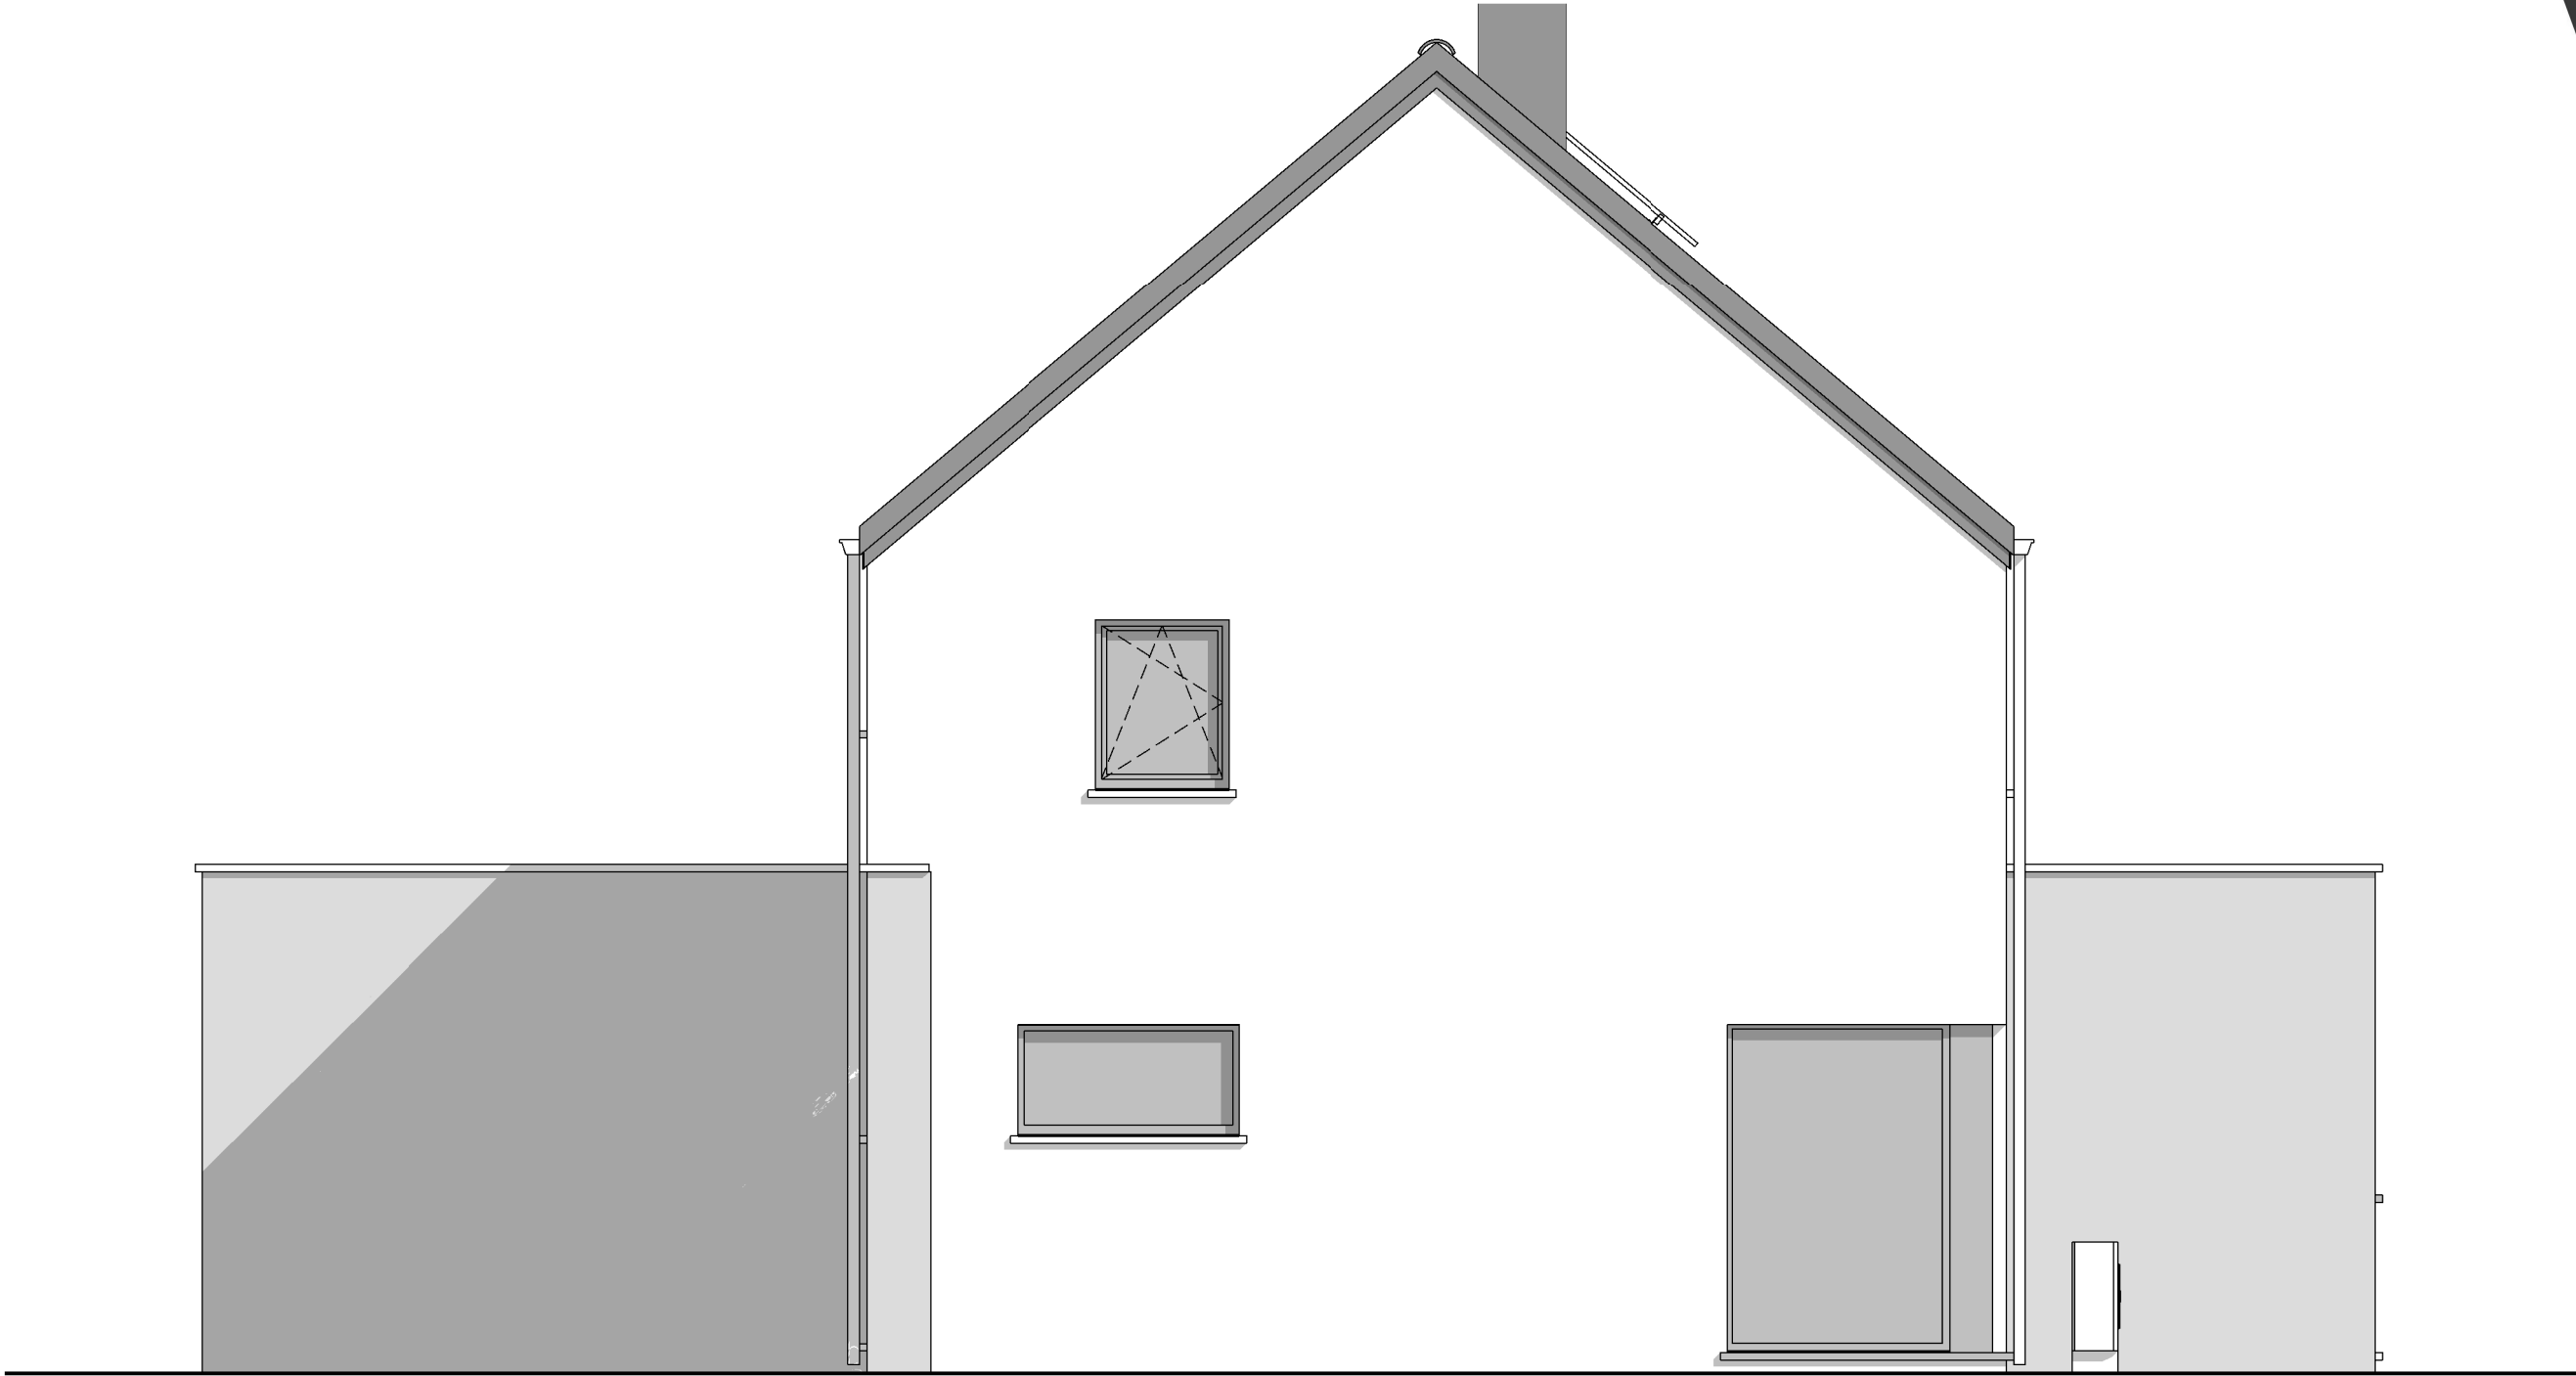

PIGNON DROIT

|                         |            |           |
|-------------------------|------------|-----------|
| AP-01- 220589/HERO/ALGR |            |           |
| Date :                  | 27/10/2023 | Echelle : |

Le présent projet reste la propriété de la S.A. THOMAS & PIRON. Il est protégé par la législation en matière de création et ne peut en aucun cas faire l'objet d'une copie même partielle sans l'autorisation de l'auteur.