



AP VENTE Mr. & Mme DUMONT - BRANGERS

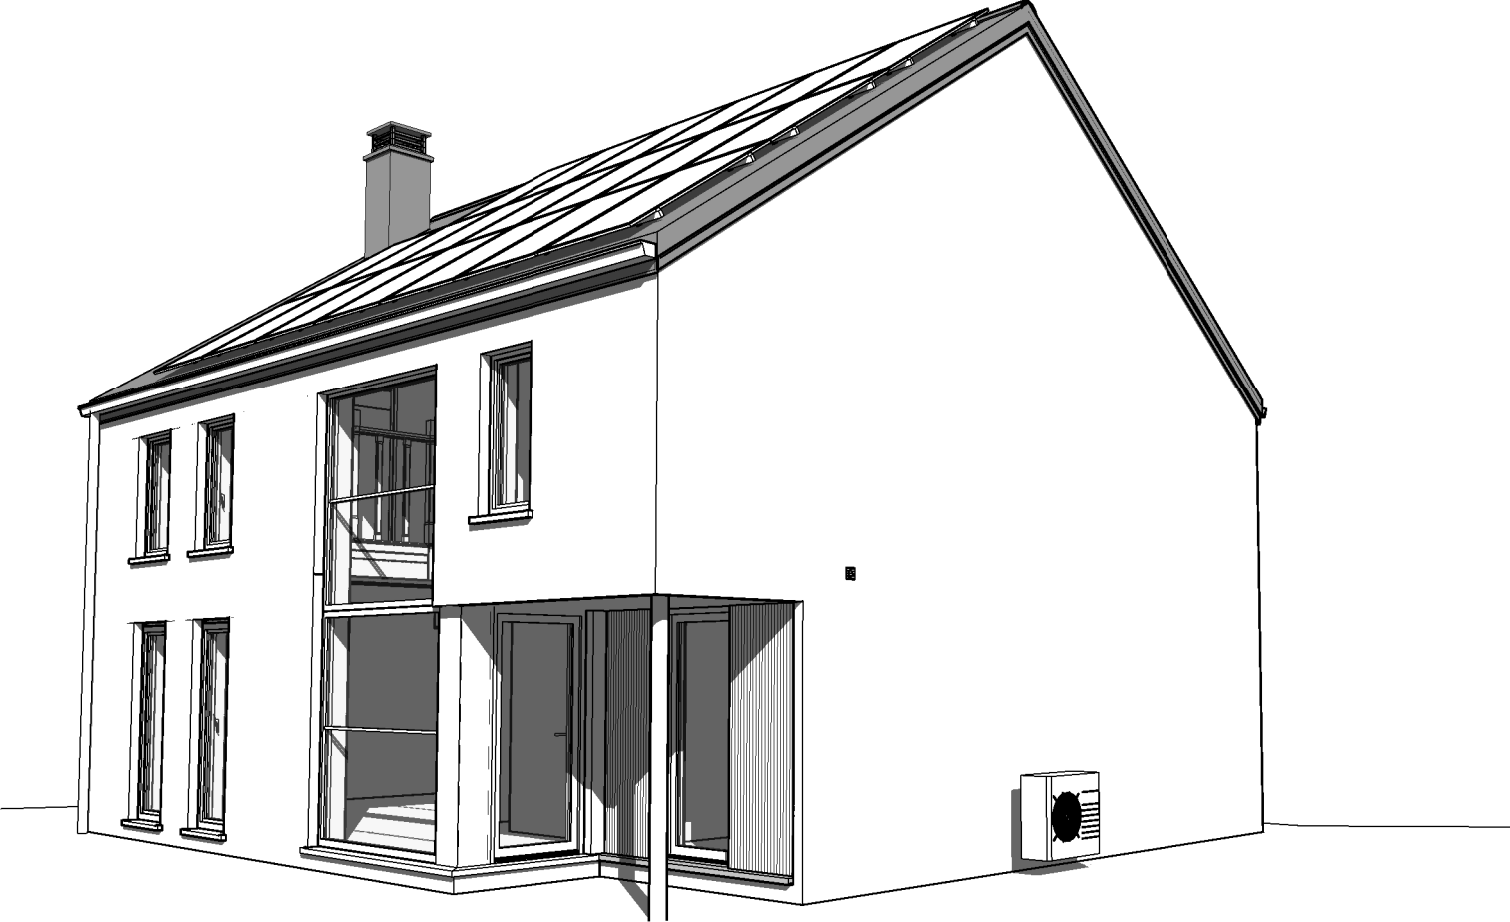


220281/HAP-JAJU		
Date :	27/02/2023	Echelle :


Le présent projet reste la propriété de la S.A. THOMAS & PIRON. Il est protégé par la législation en matière de création et ne peut en aucun cas faire l'objet d'une copie même partielle sans l'autorisation de l'auteur.

AP VENTE Mr. & Mme DUMONT - BRANGERS

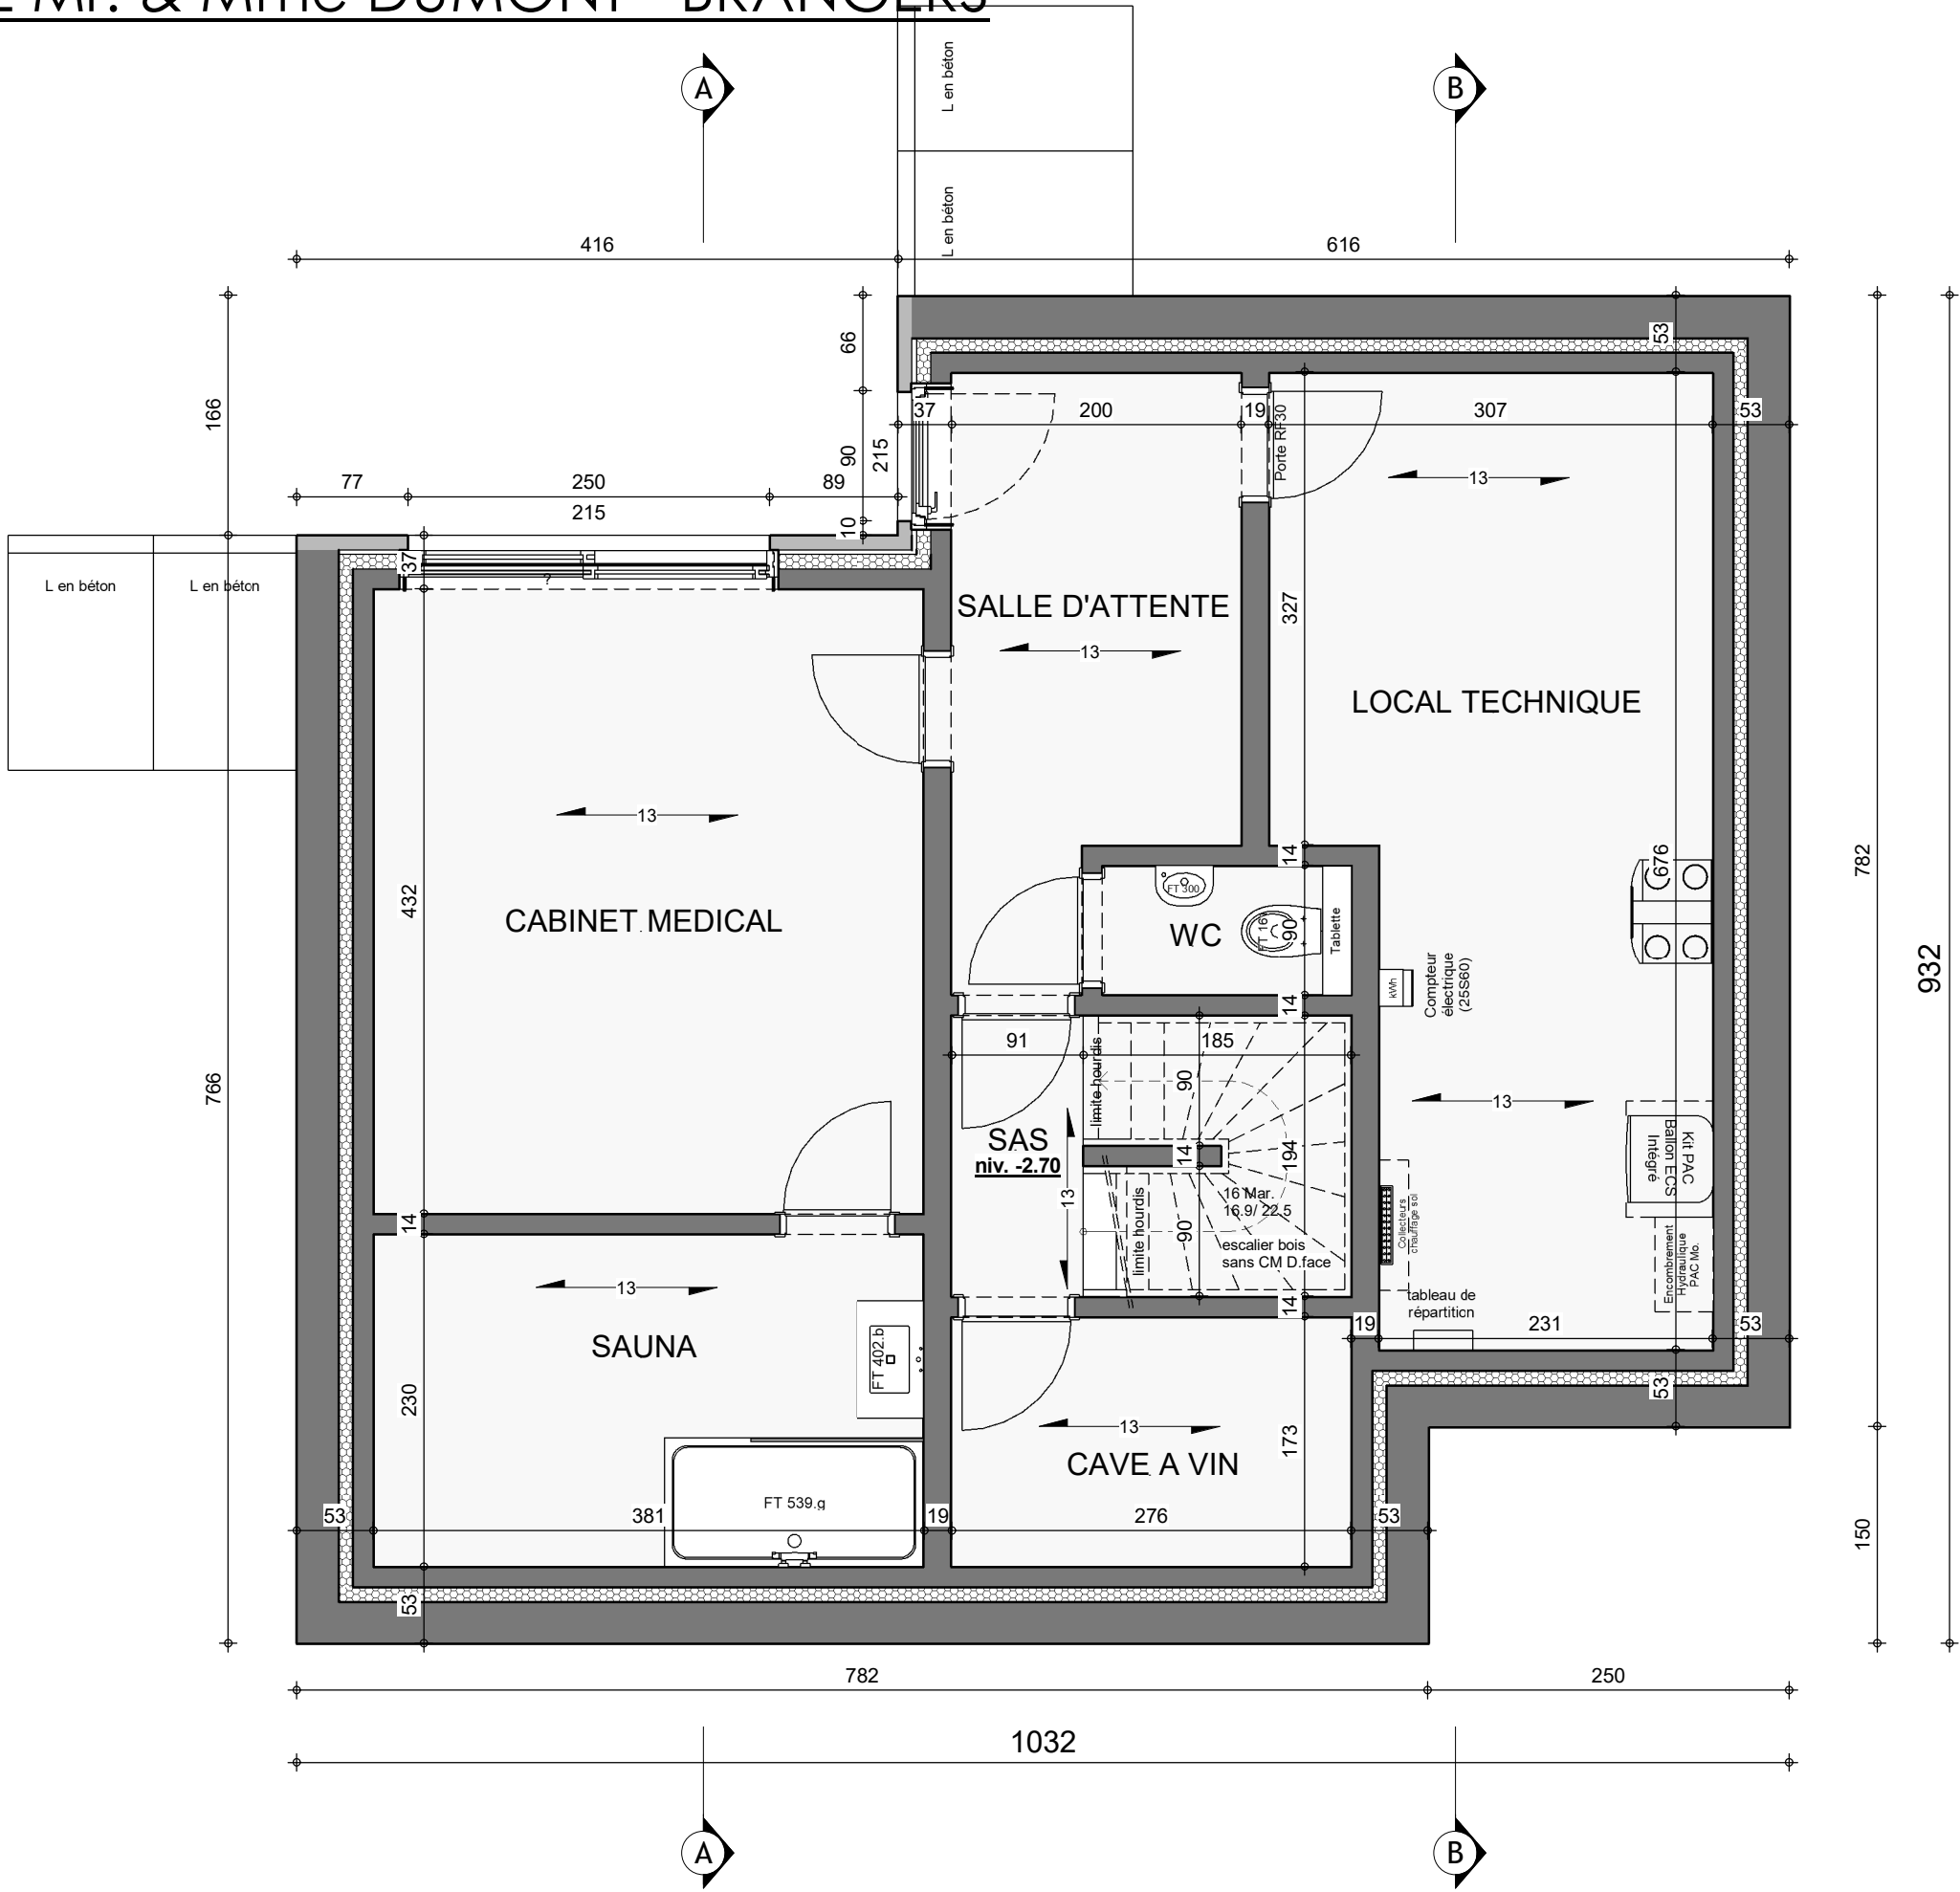


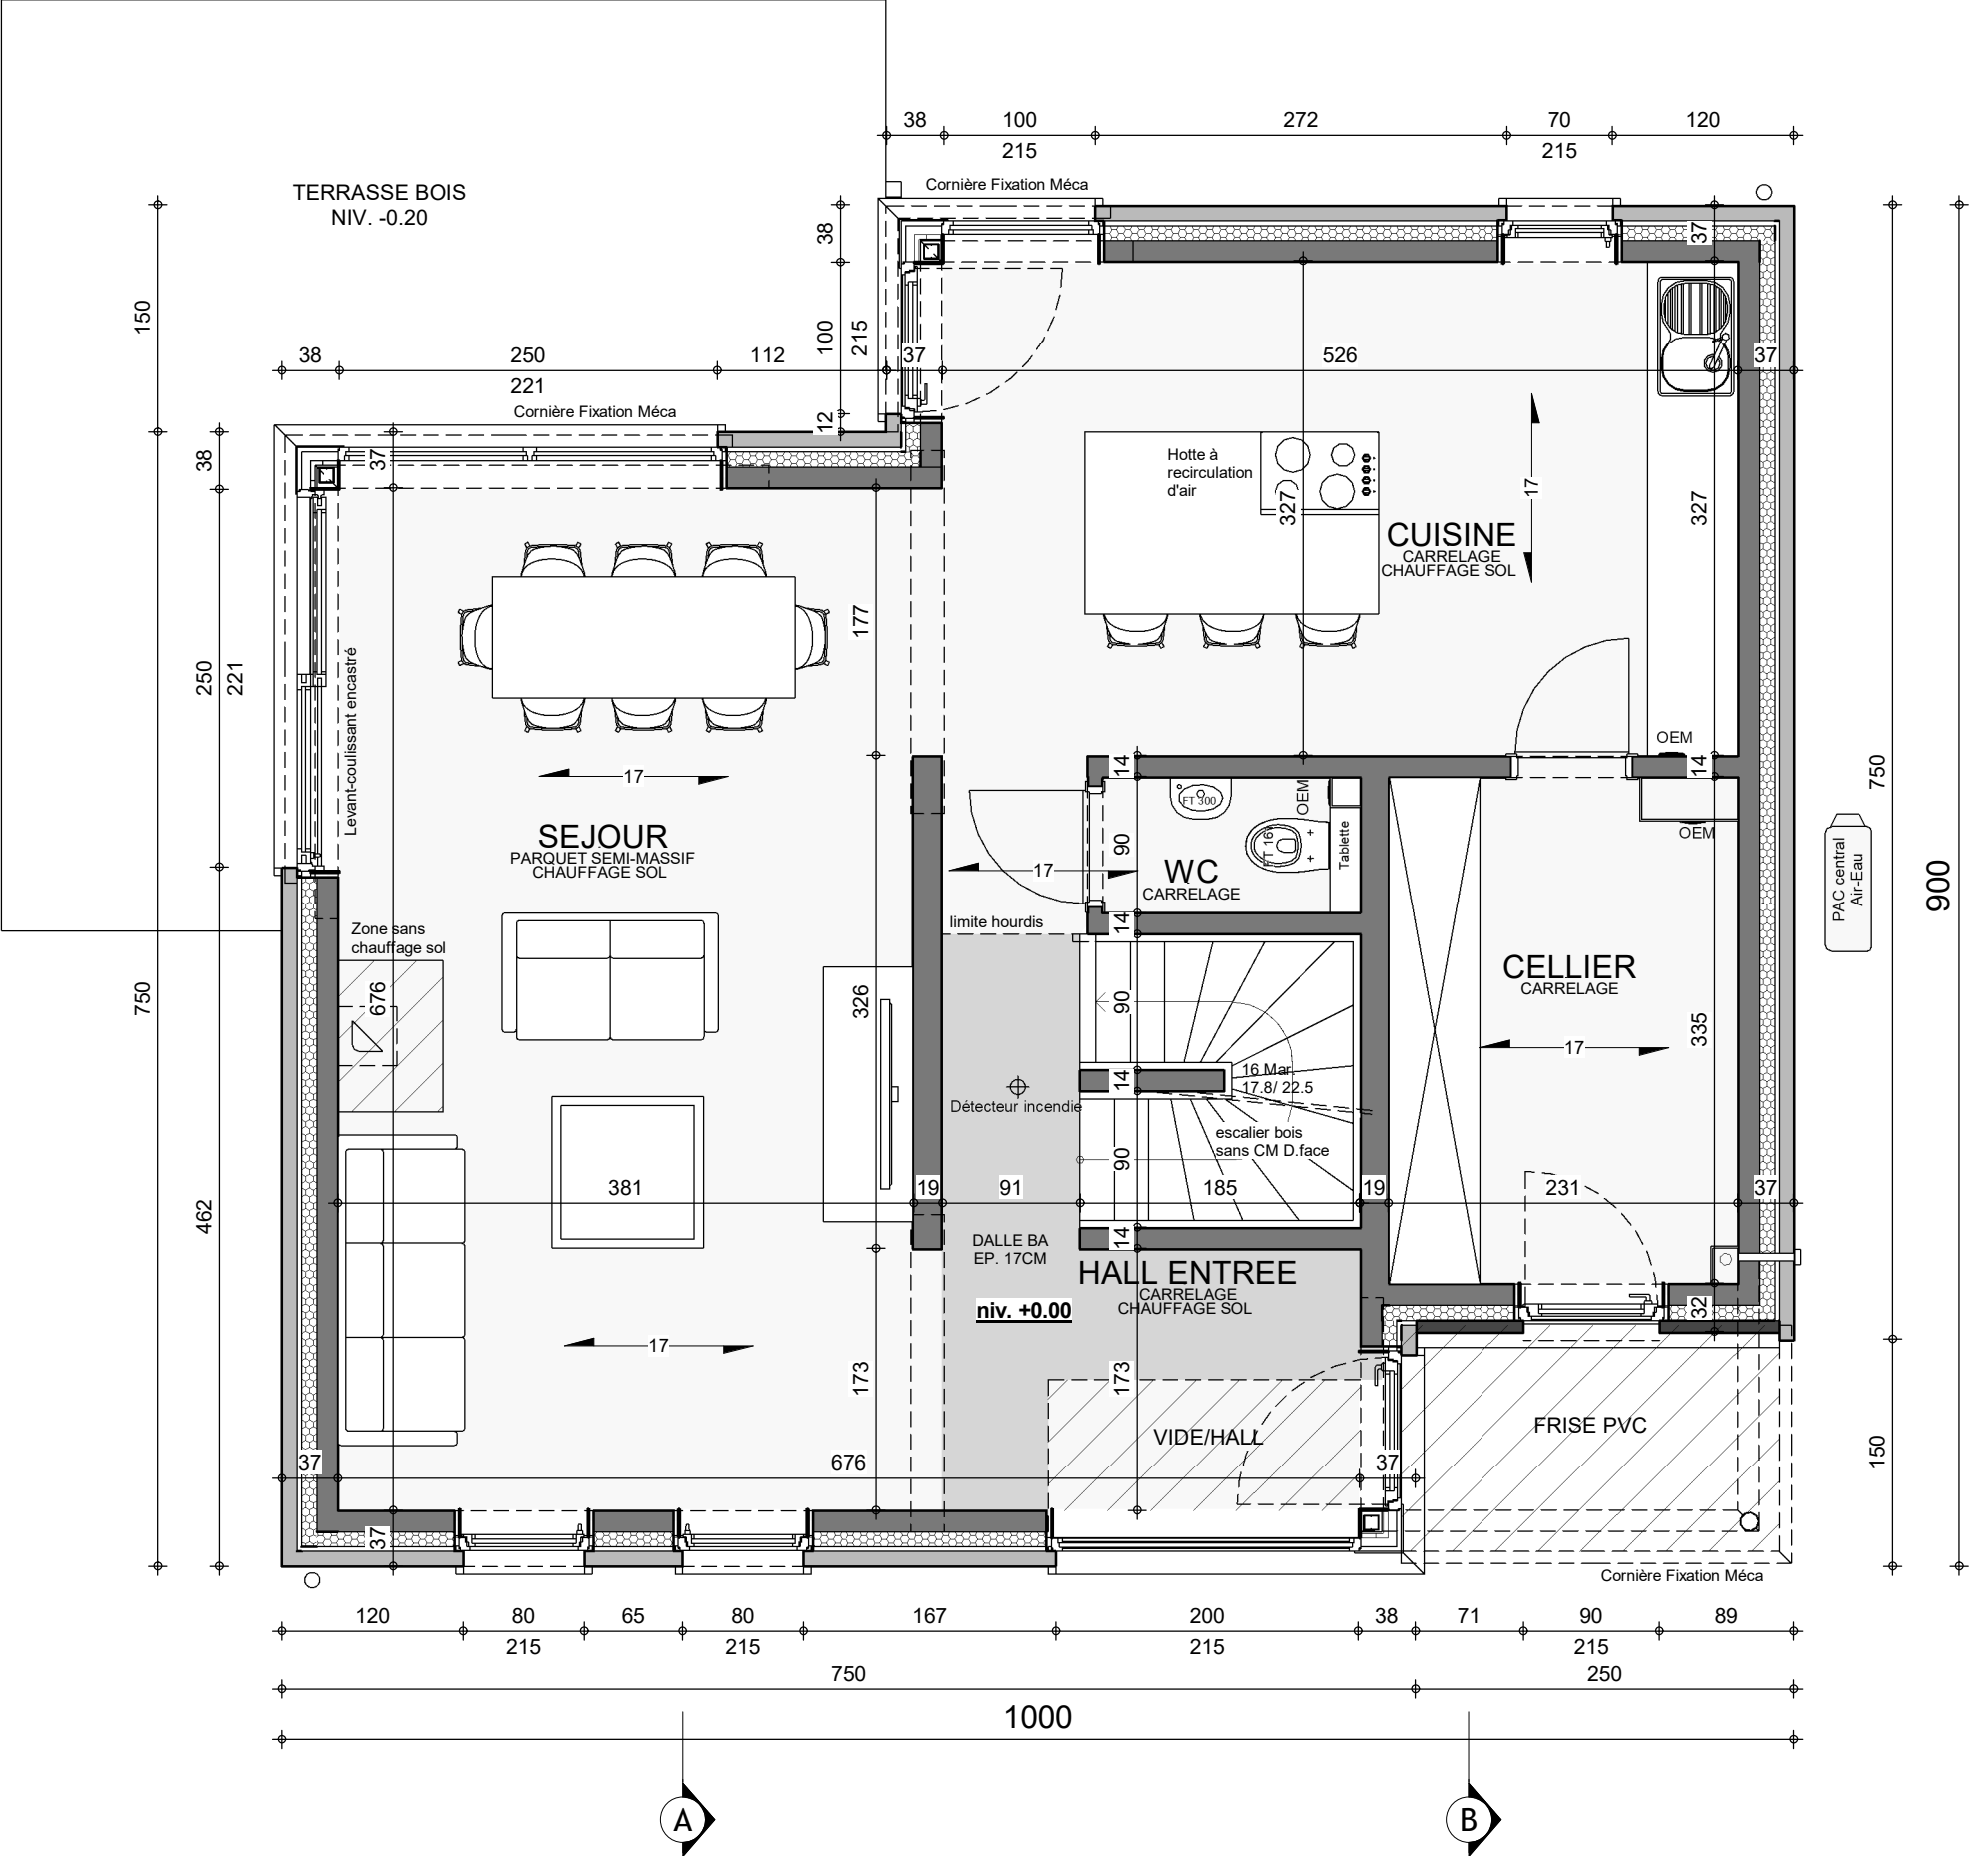

AP VENTE Mr. & Mme DUMONT - BRANGERS

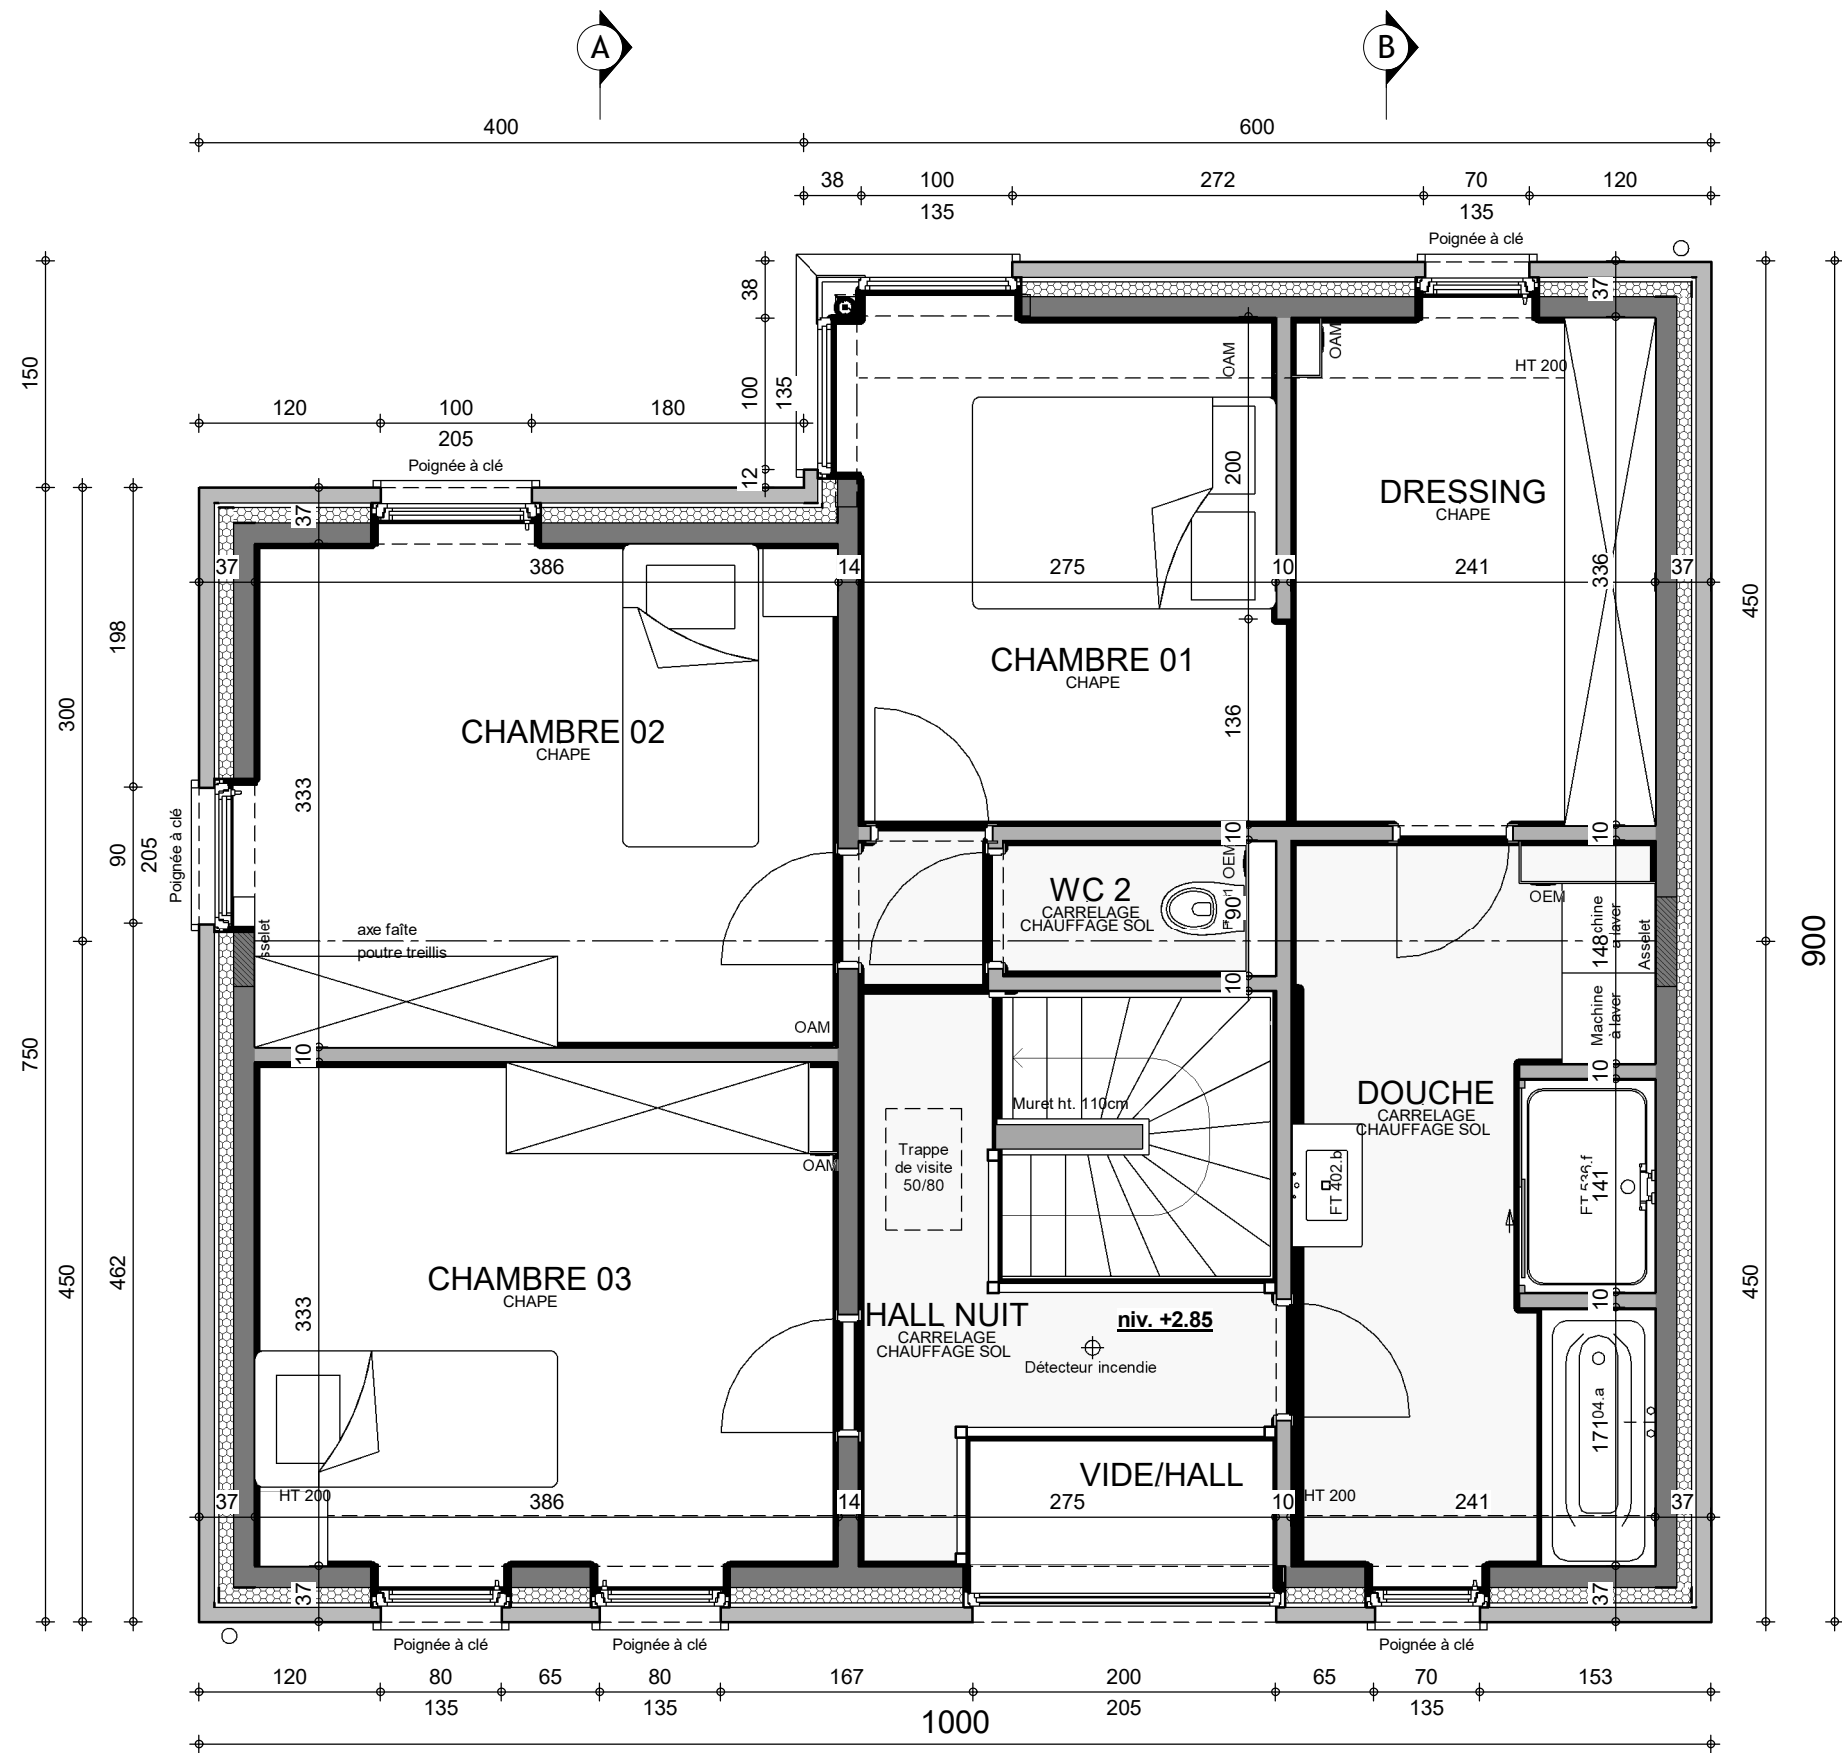

Vu la pose d'un pare-vapeur, il ne sera pas possible d'intégrer des spots encastrés sans réalisation d'un faux-plafond

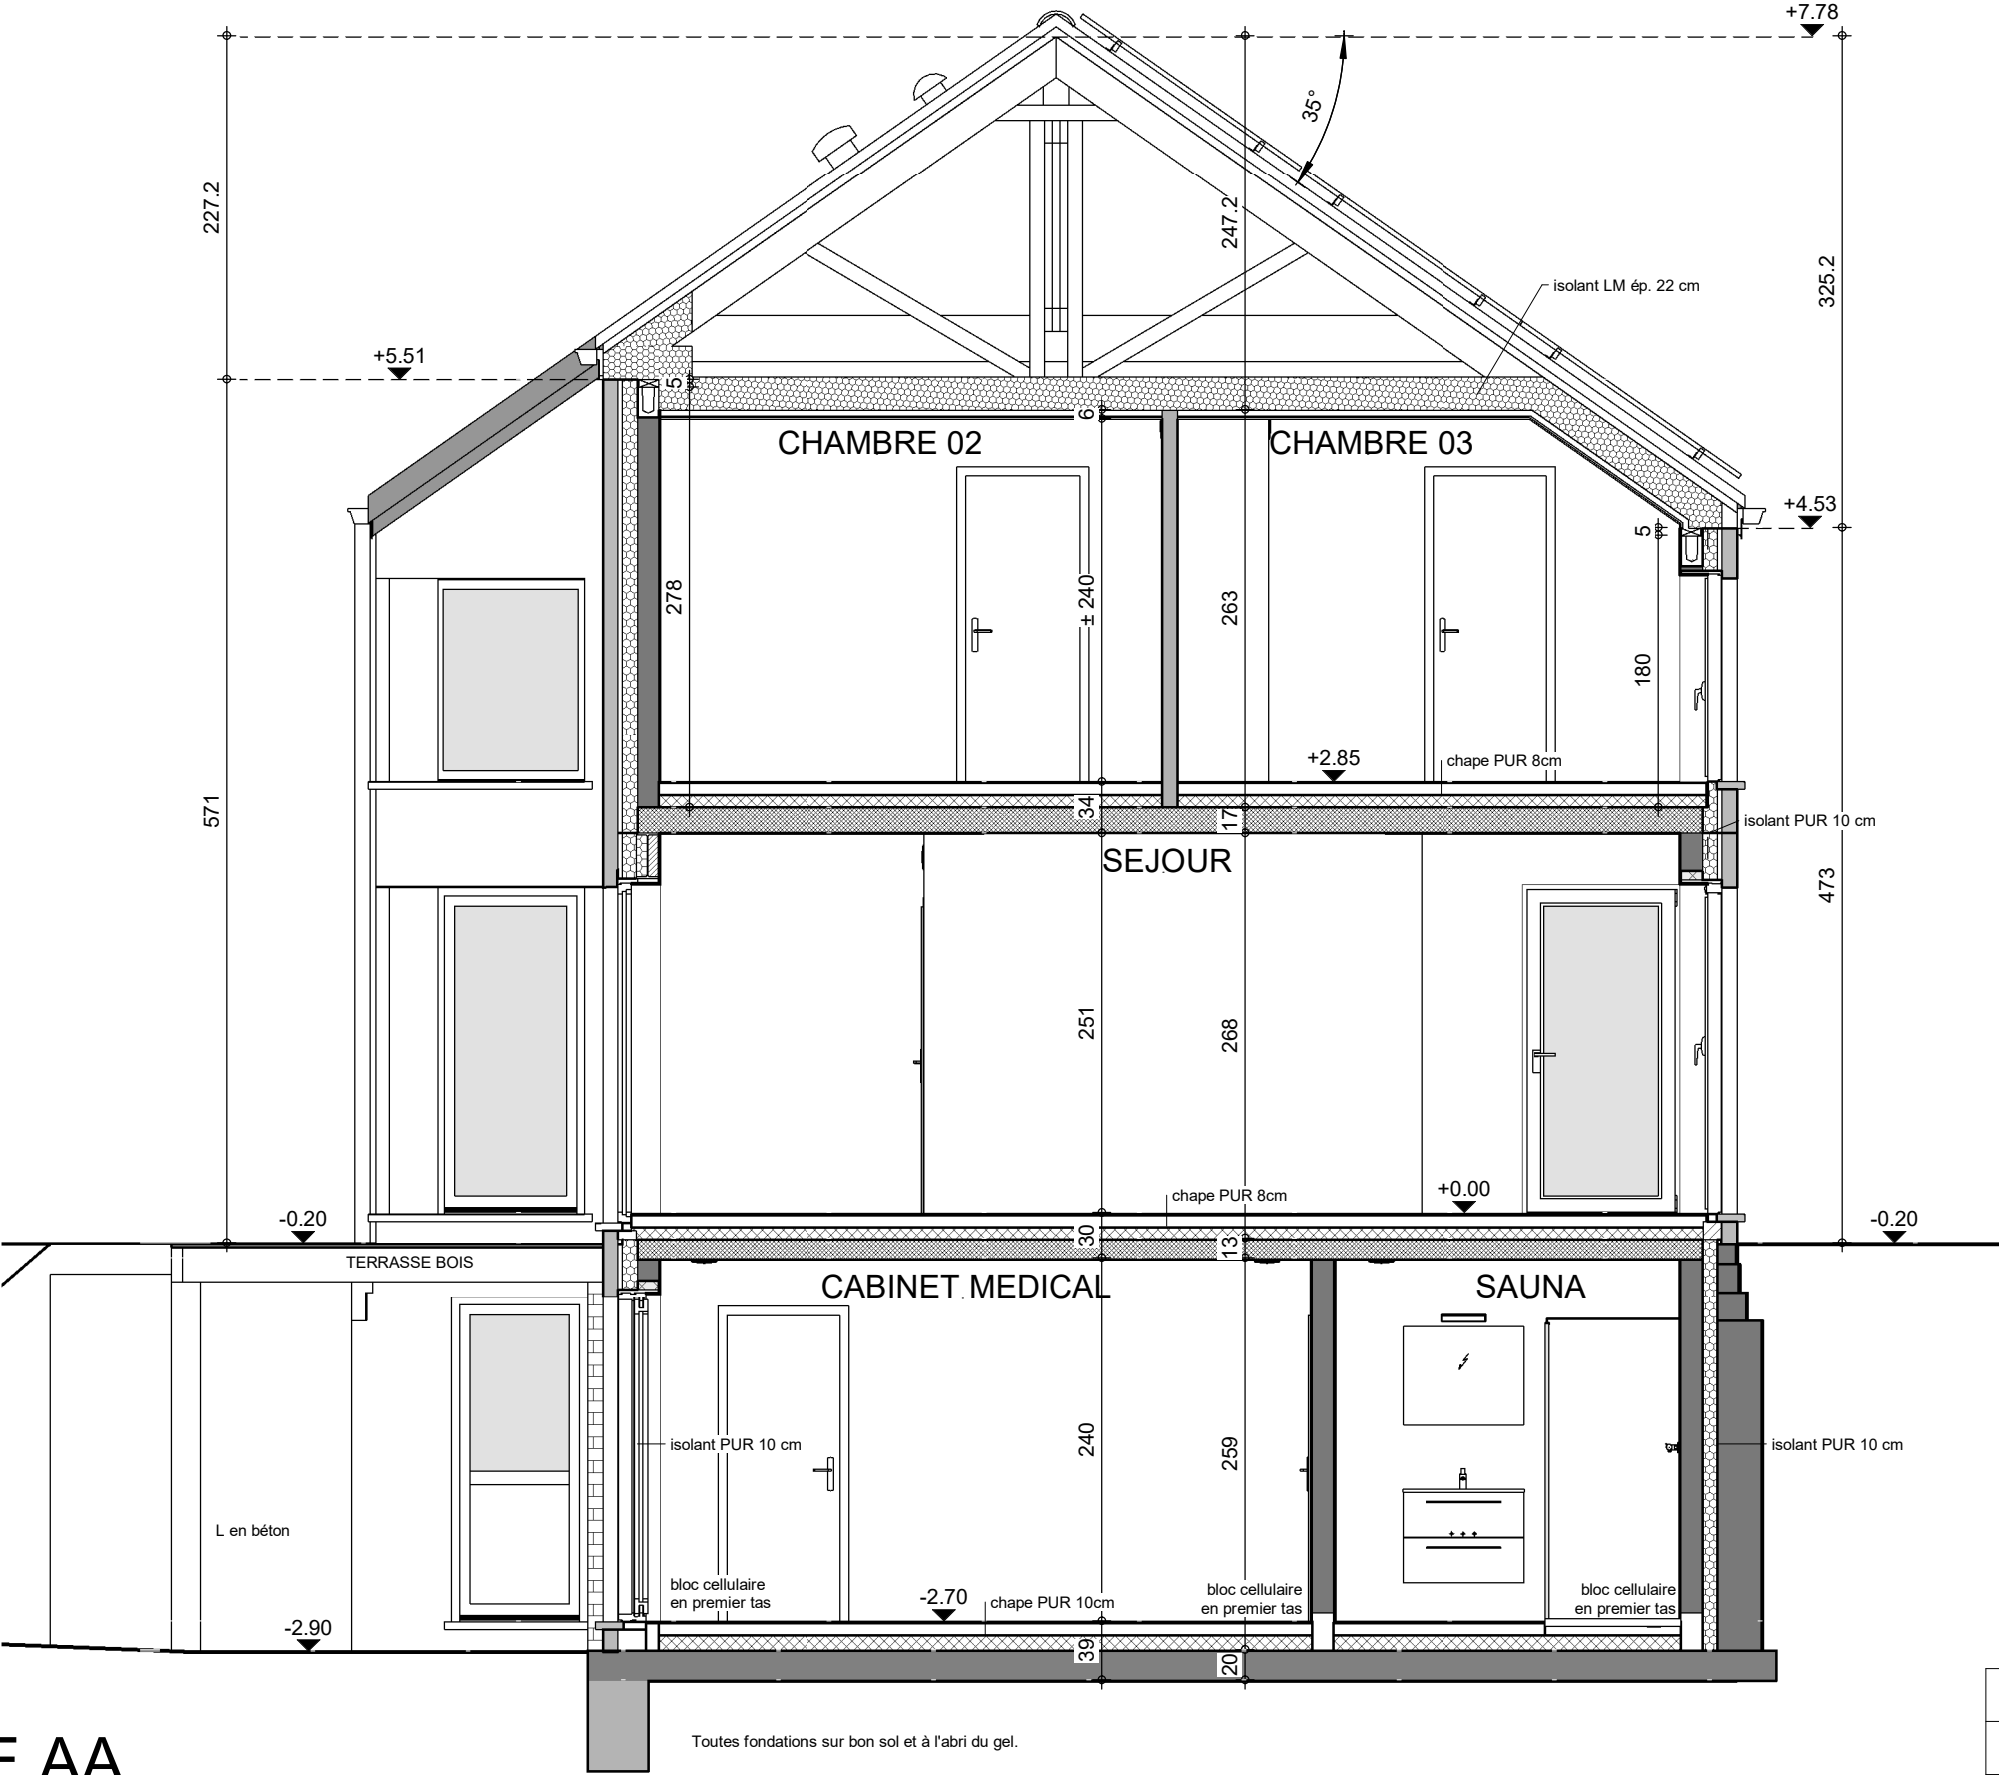


Toutes fondations sur bon sol et à l'abri du gel.



COUPE AA

220281/HAP-JAJU			
Date :	27/02/2023	Echelle :	1/50

Le présent projet reste la propriété de la S.A. THOMAS & PIRON. Il est protégé par la législation en matière de création et ne peut en aucun cas faire l'objet d'une copie même partielle sans l'autorisation de l'auteur.


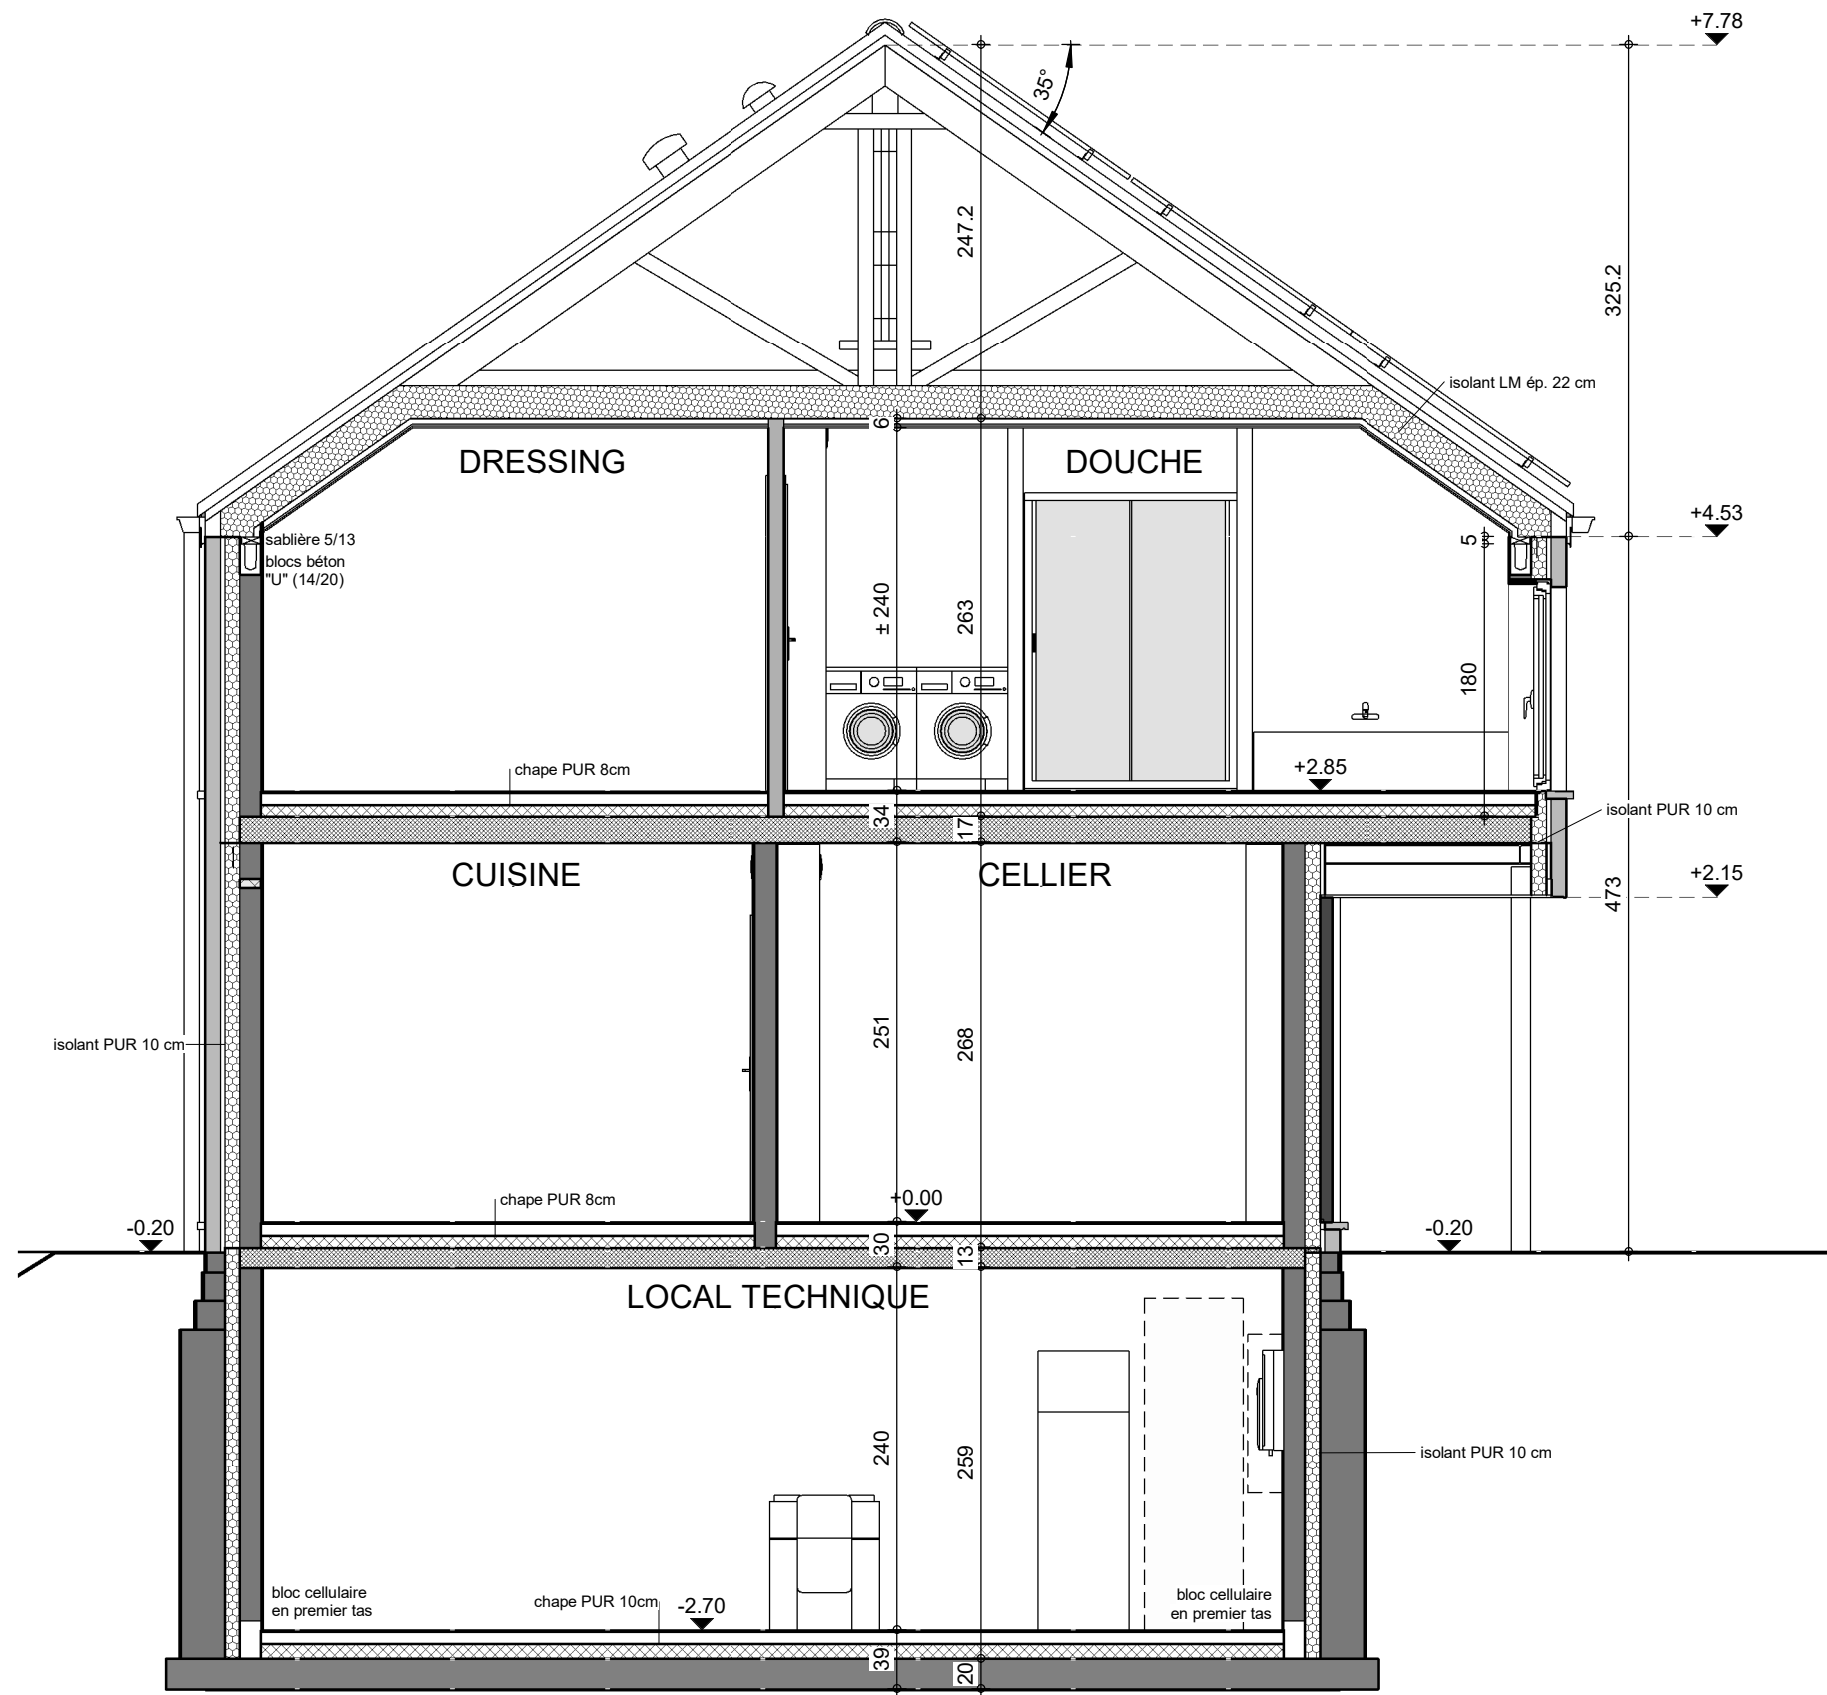


COUPE BB



220281/HAP-JAJU		
Date :	27/02/2023	Echelle :

Le présent projet reste la propriété de la S.A. THOMAS & PIRON. Il est protégé par la législation en matière de création et ne peut en aucun cas faire l'objet d'une copie même partielle sans l'autorisation de l'auteur.

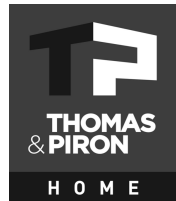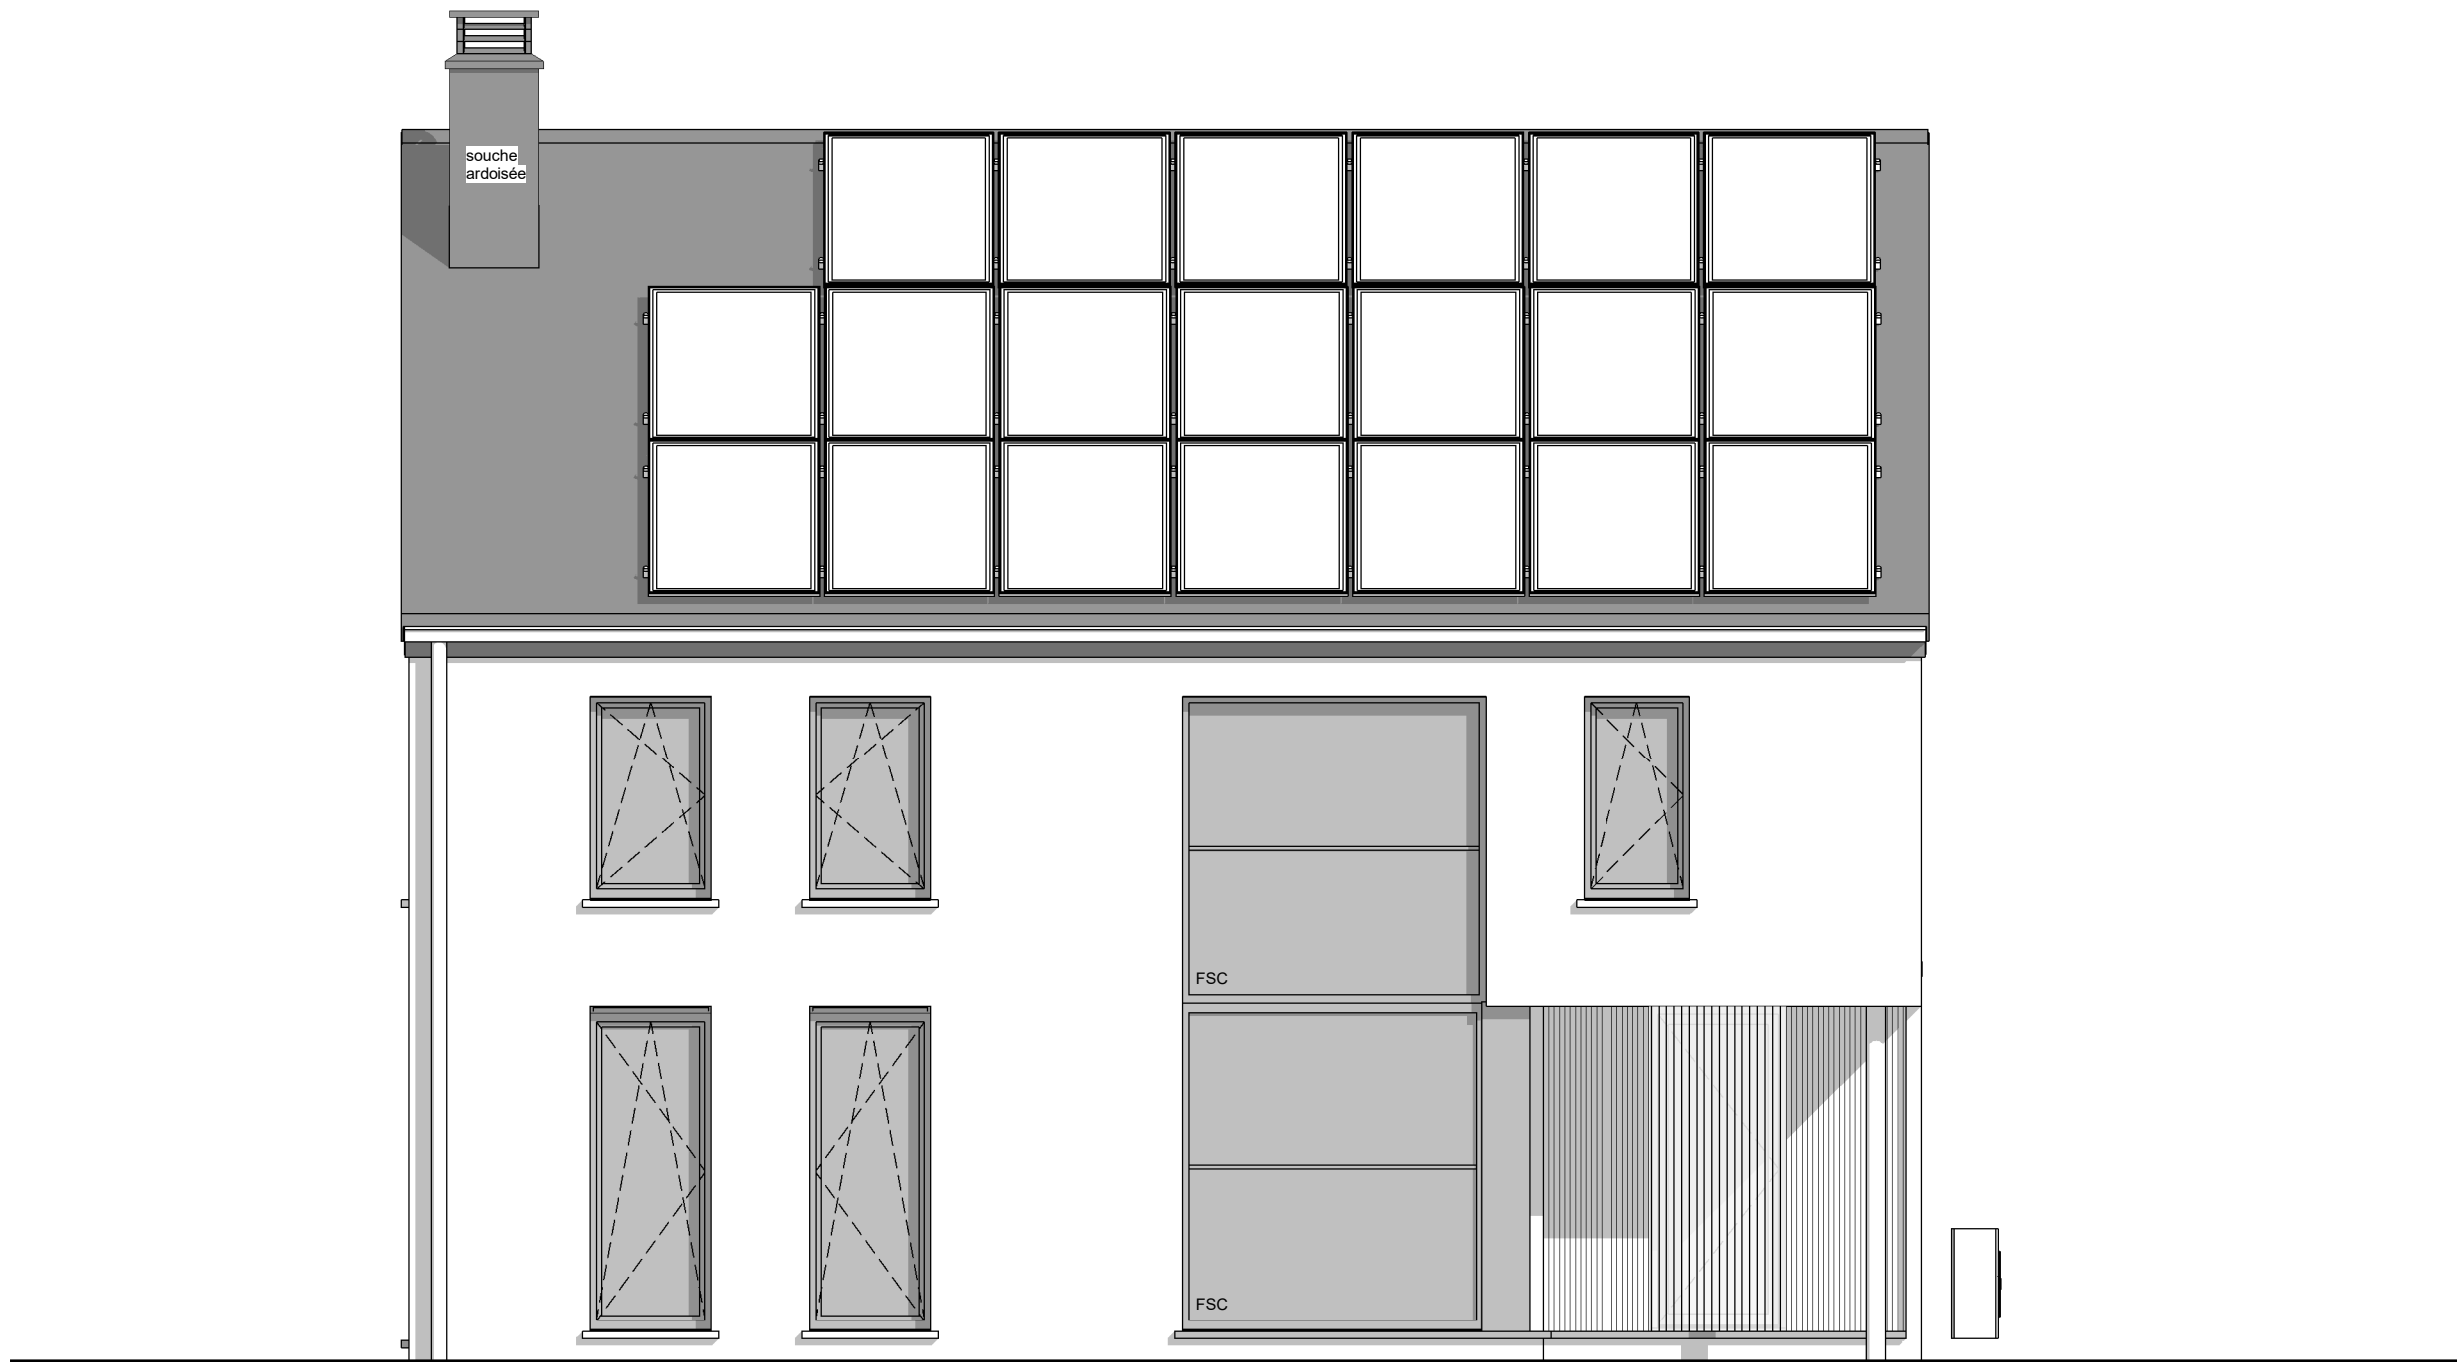

FACADE AVANT


220281/HAP-JAJU			
Date :	27/02/2023	Echelle :	1/50



FACADE ARRIERE

L en béton		220281/HAP-JAJU
Date :	27/02/2023	Echelle : 1/50


Le présent projet reste la propriété de la S.A. THOMAS & PIRON. Il est protégé par la législation en matière de création et ne peut en aucun cas faire l'objet d'une copie même partielle sans l'autorisation de l'auteur.

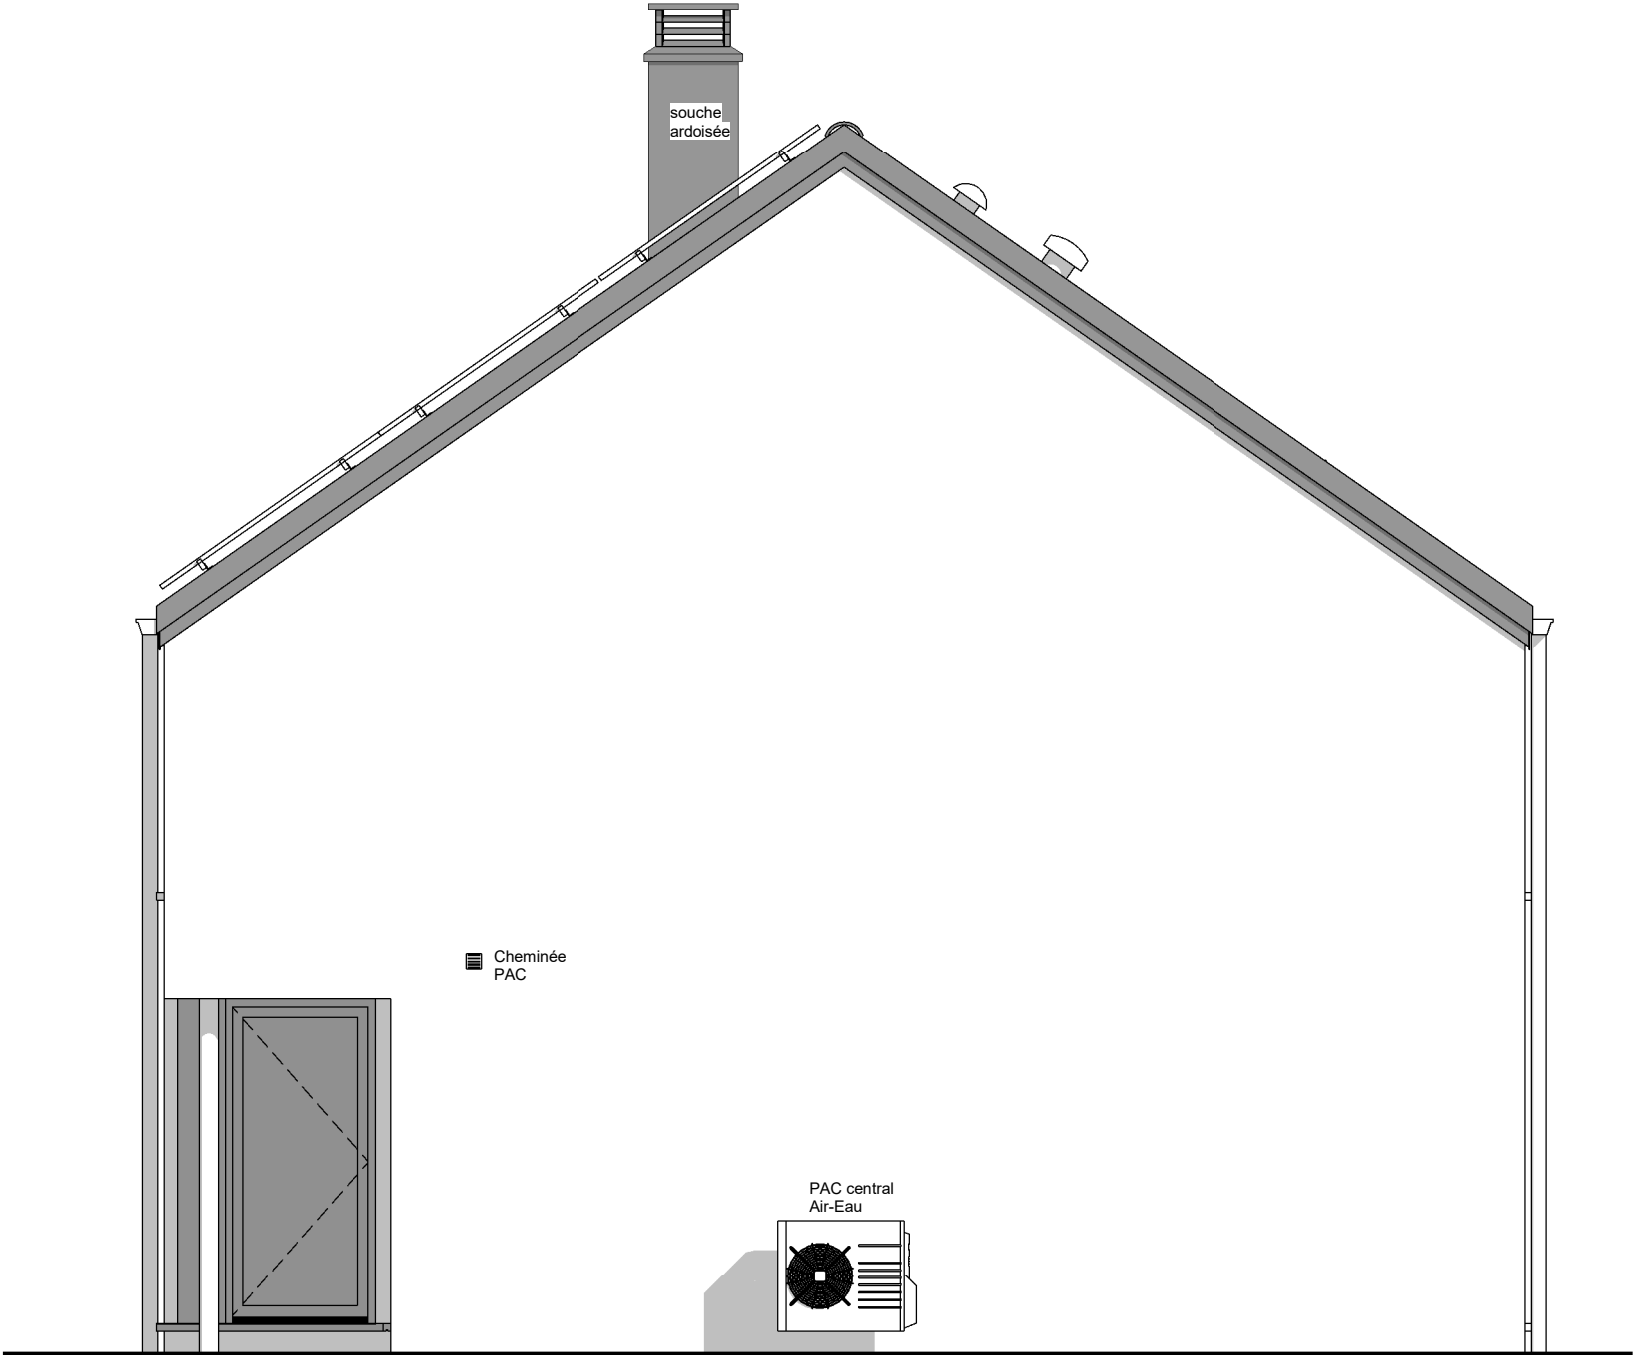

PIGNON DROIT

220281/HAP-JAJU			
Date :	27/02/2023	Echelle :	1/50

Le présent projet reste la propriété de la S.A. THOMAS & PIRON. Il est protégé par la législation en matière de création et ne peut en aucun cas faire l'objet d'une copie même partielle sans l'autorisation de l'auteur.

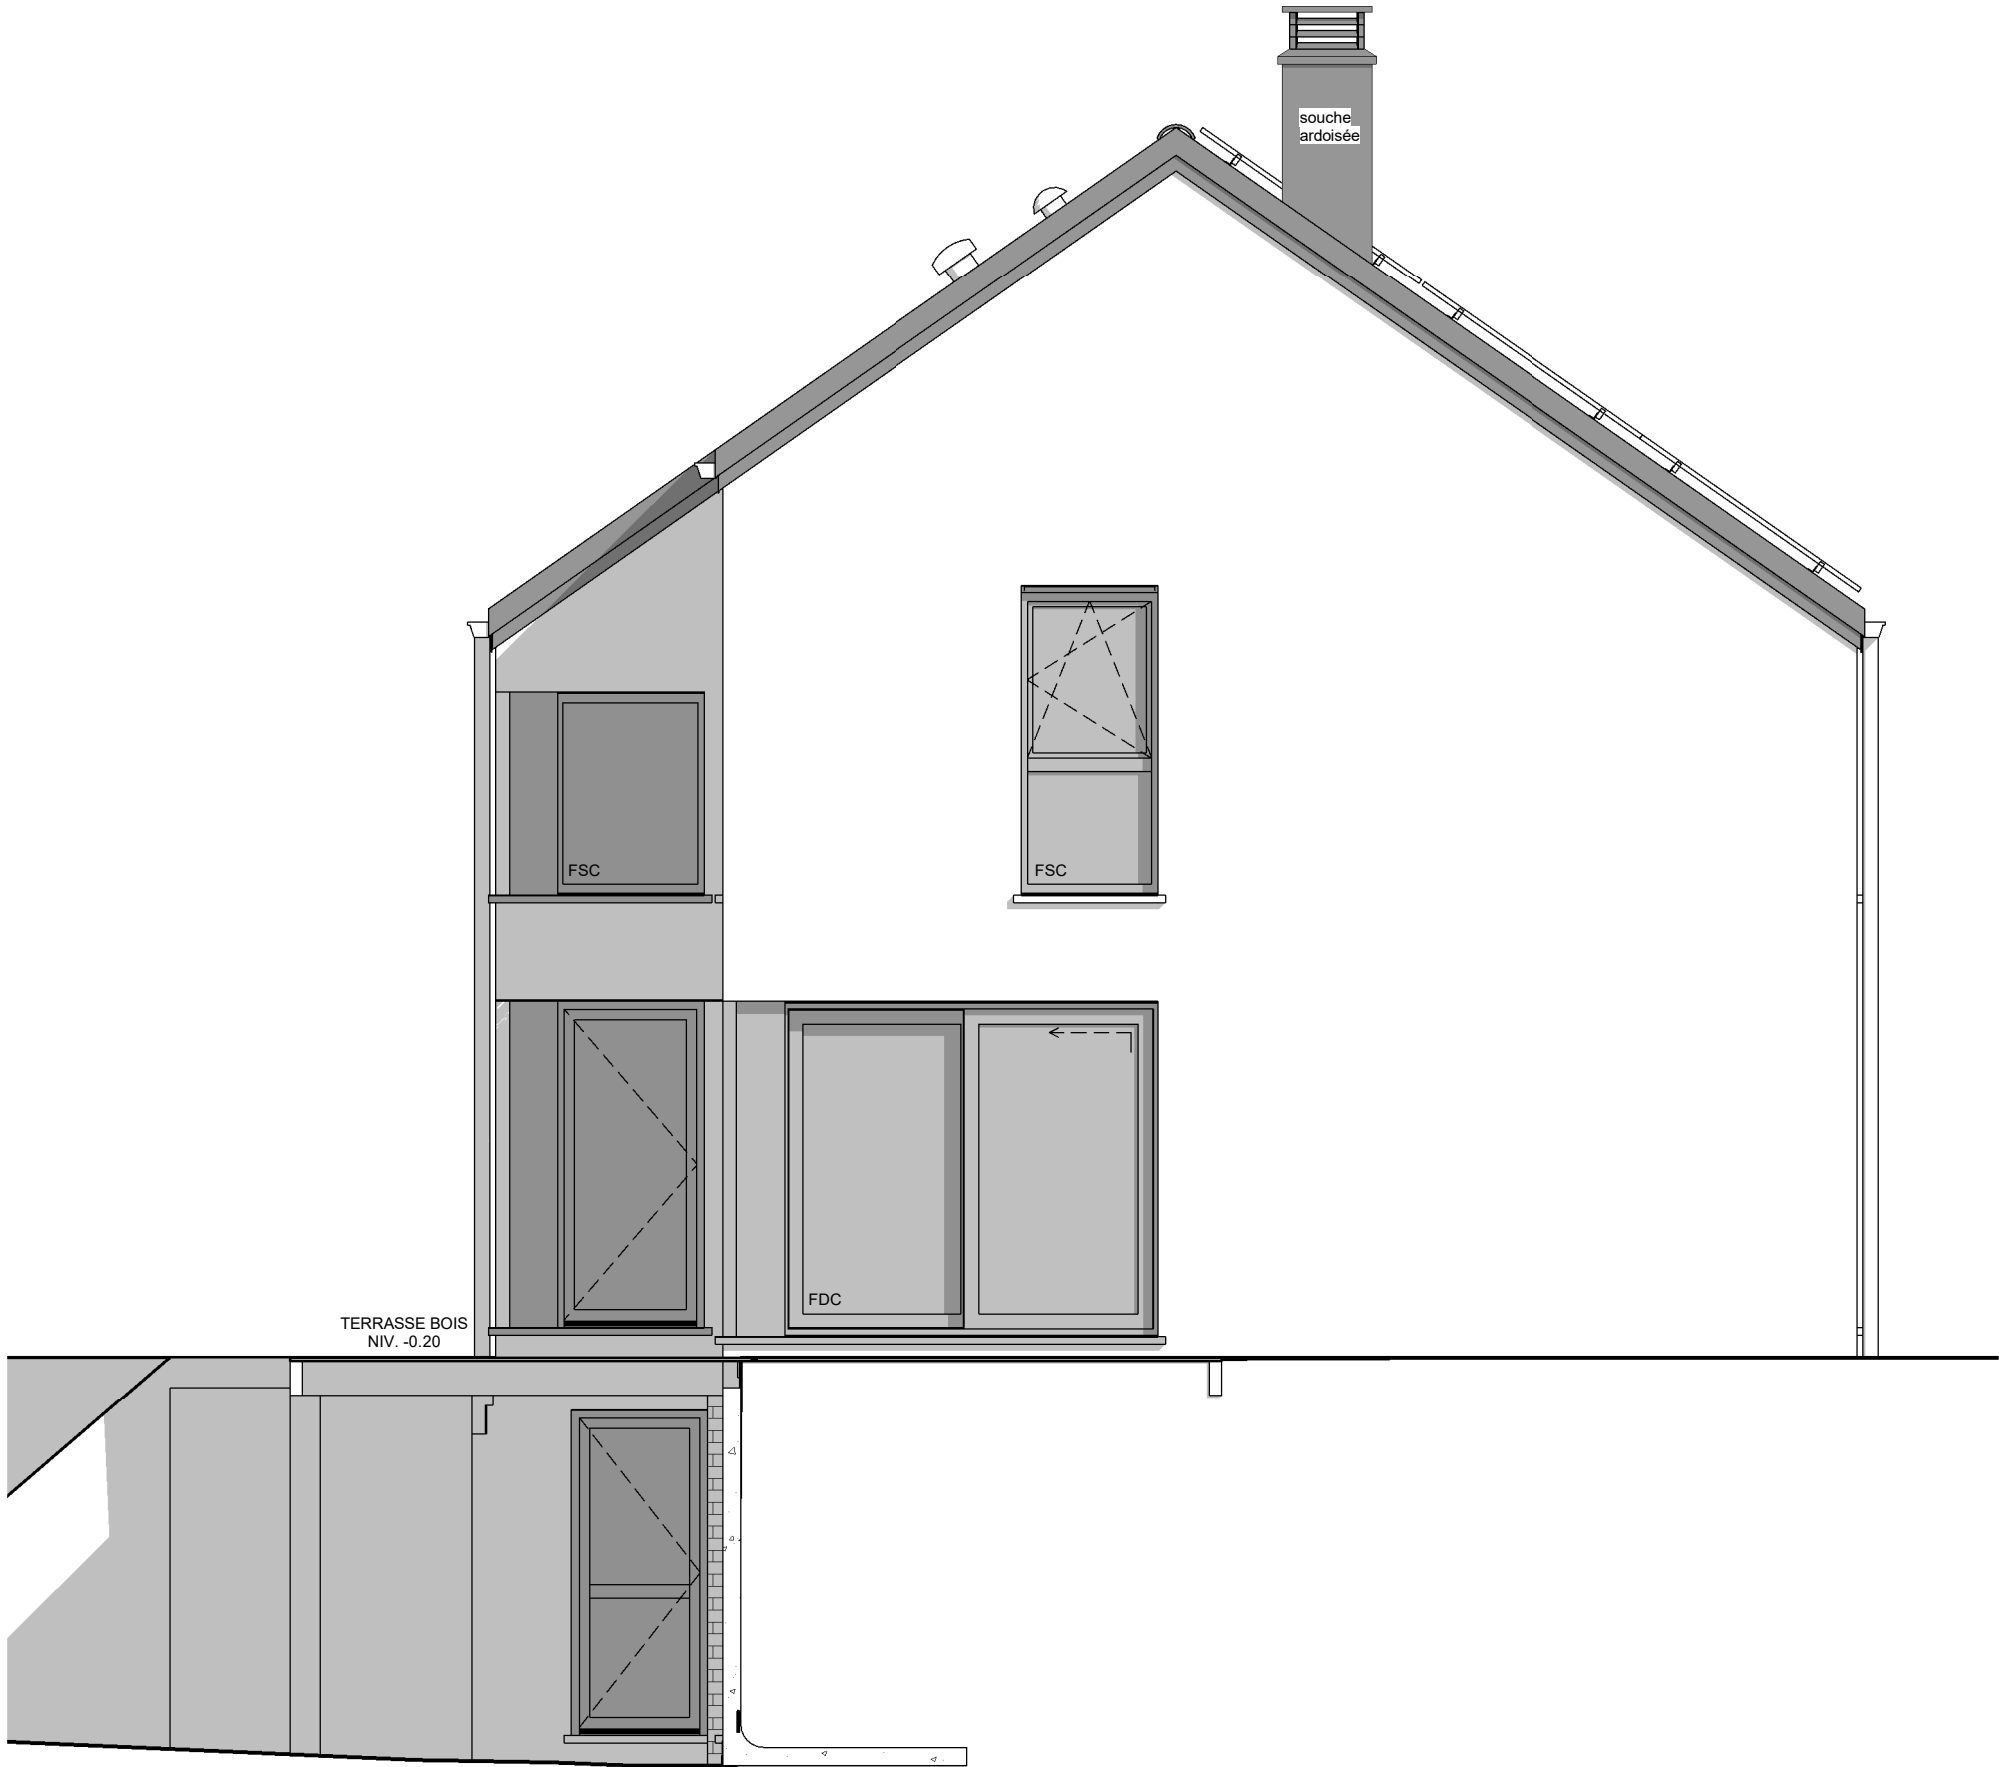

PIGNON GAUCHE

220281/HAP-JAJU			
Date :	27/02/2023	Echelle :	1/50