

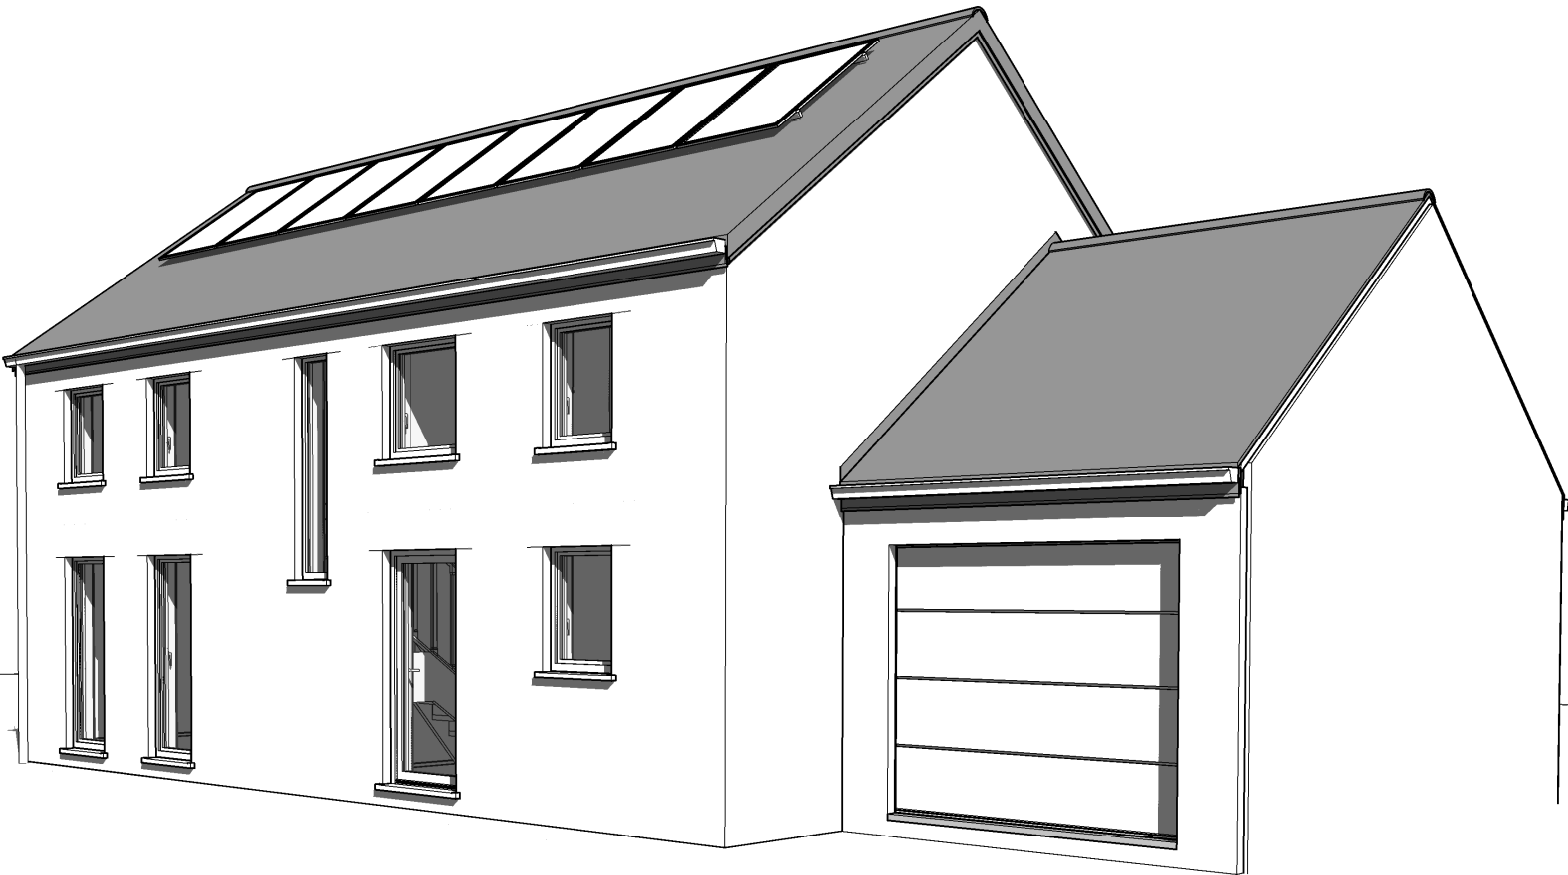
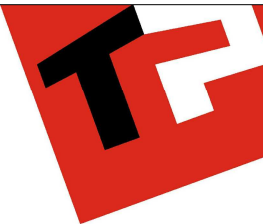



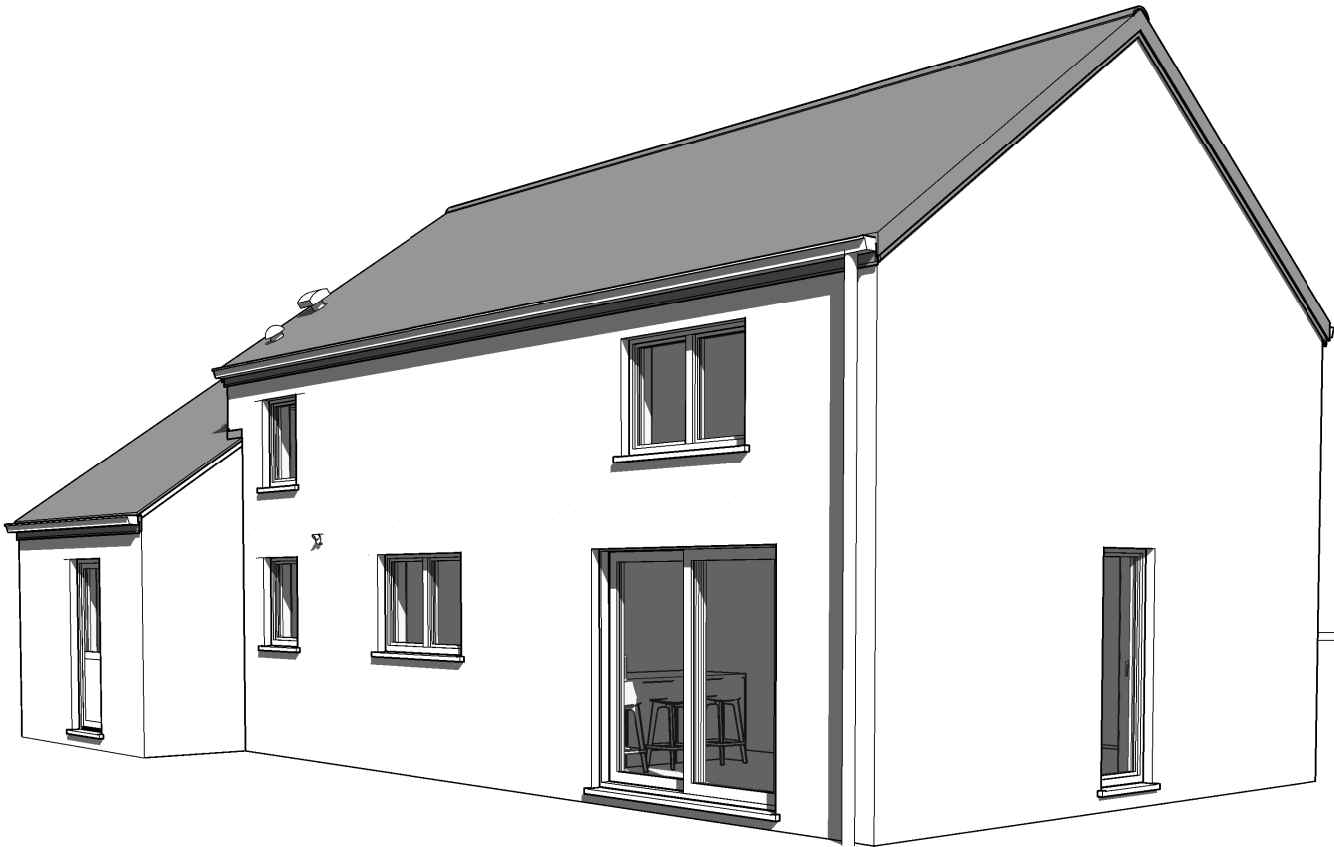


220321/LES/JAJU		
Date :	23/03/2023	Echelle :

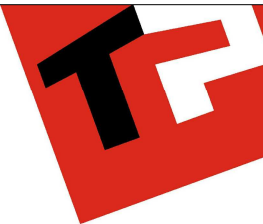

220321/LES/JAJU		
Date :	23/03/2023	Echelle :



Le présent projet reste la propriété de la S.A. THOMAS & PIRON. Il est protégé par la législation en matière de création et ne peut en aucun cas faire l'objet d'une copie même partielle sans l'autorisation de l'auteur.

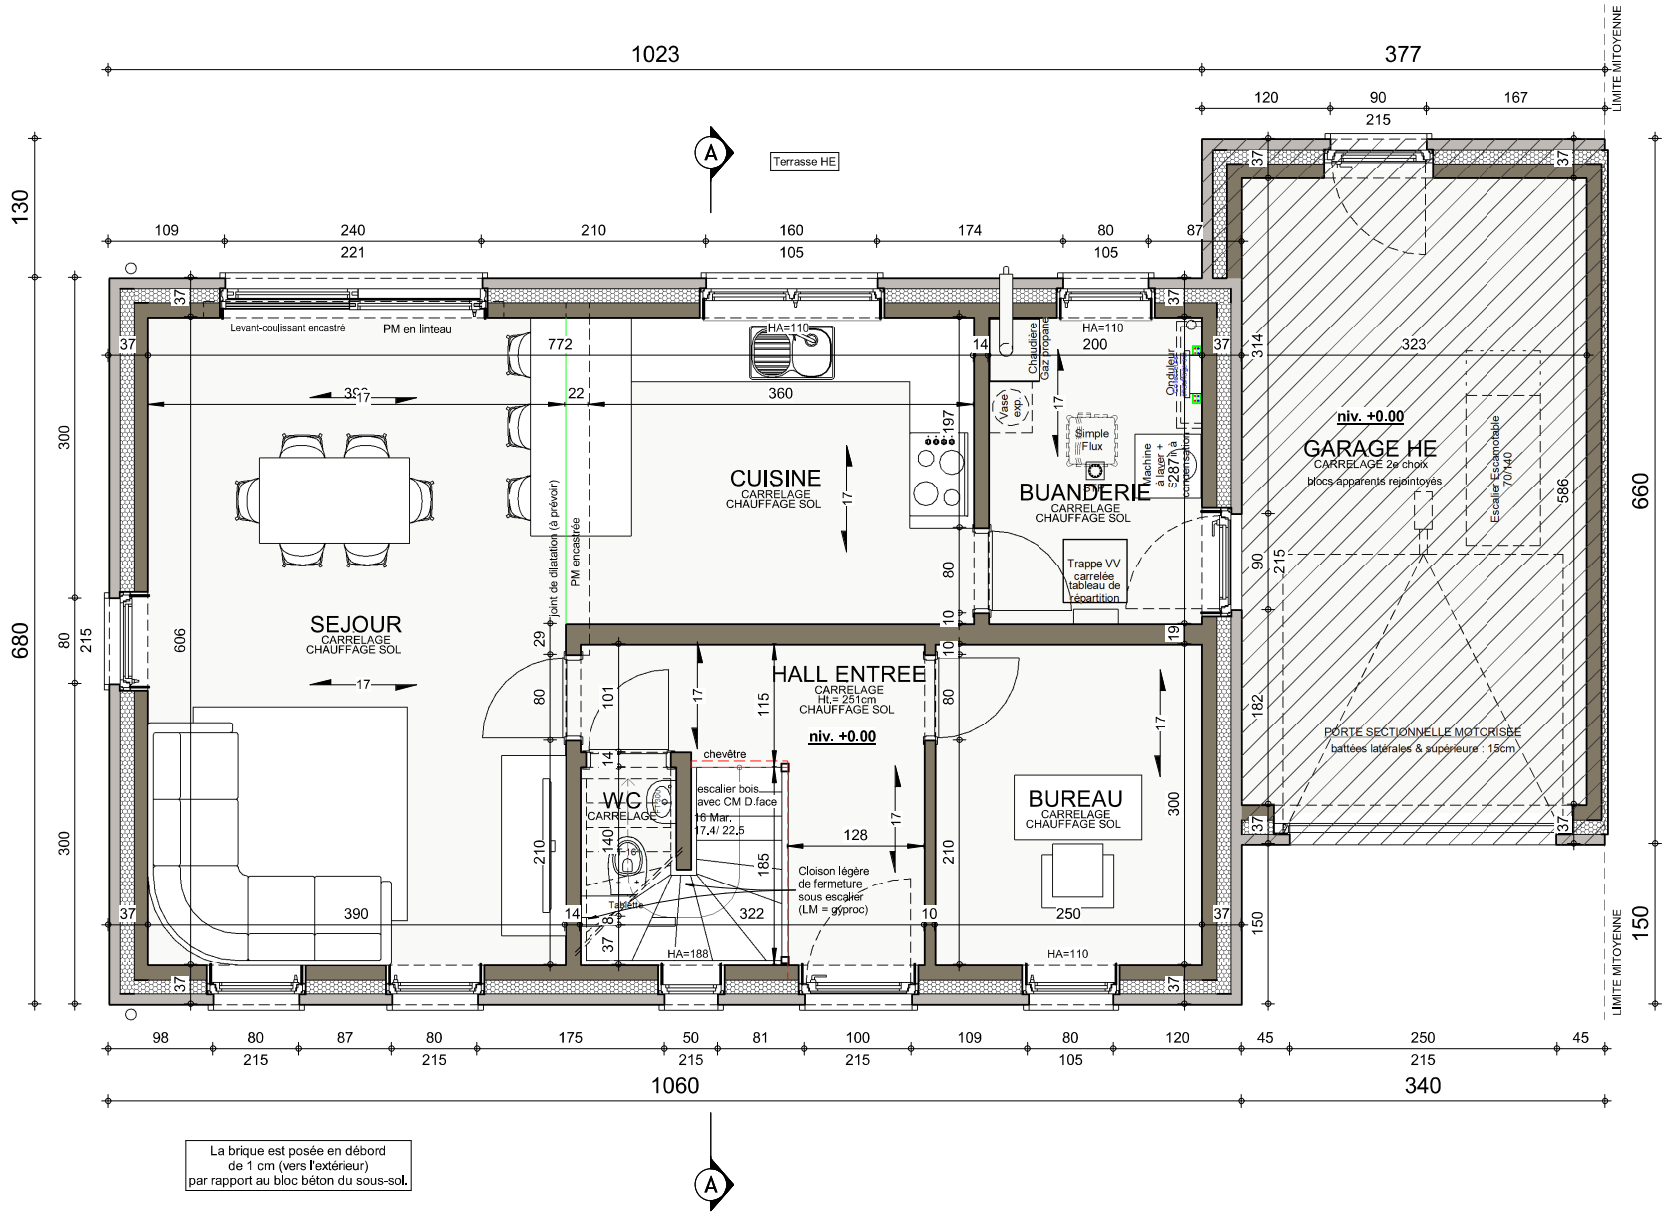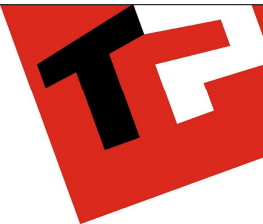

REZ-DE-CHAUSSEE



220321/LES/JAUJ		
Date :	23/03/2023	Echelle : 1/50

Le présent projet reste la propriété de la S.A. THOMAS & PIRON. Il est protégé par la législation en matière de création et ne peut en aucun cas faire l'objet d'une copie même partielle sans l'autorisation de l'auteur.

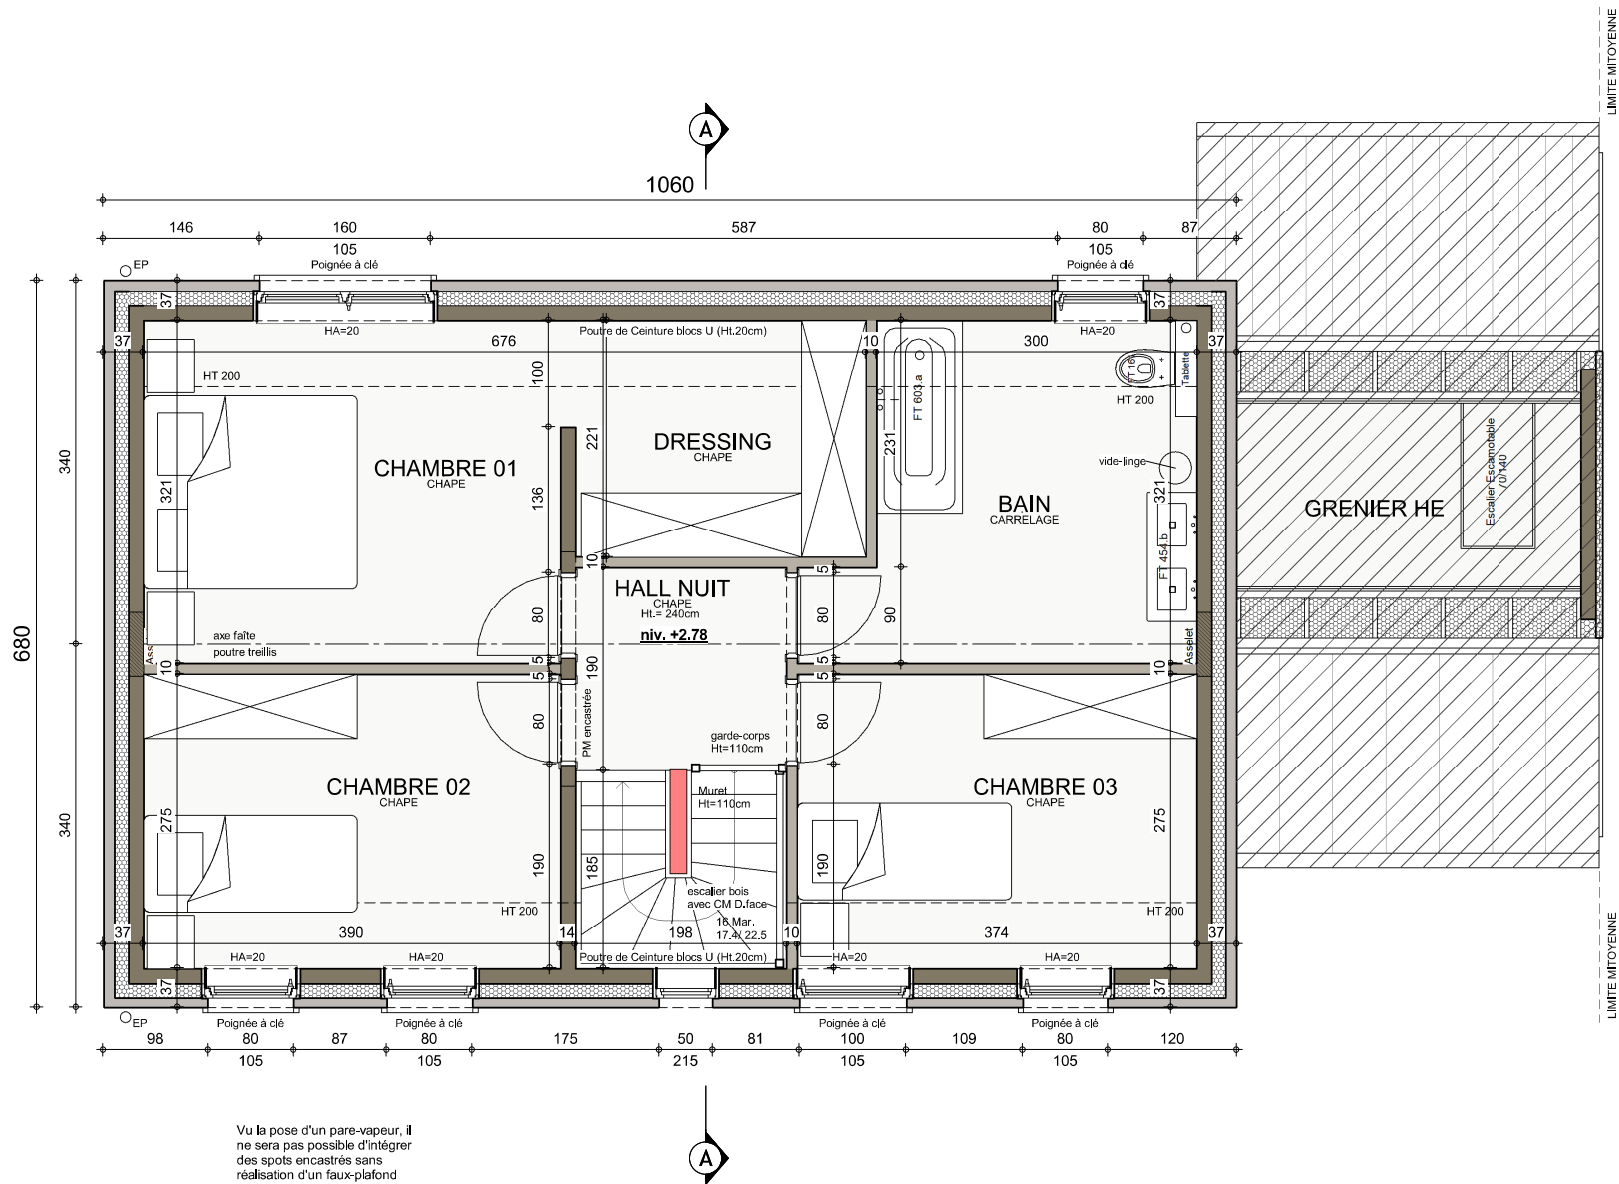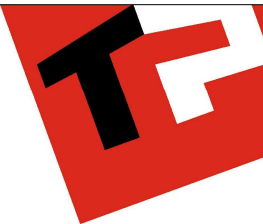

ETAGE



220321/LES/JAJU		
Date :	23/03/2023	Echelle : 1/50

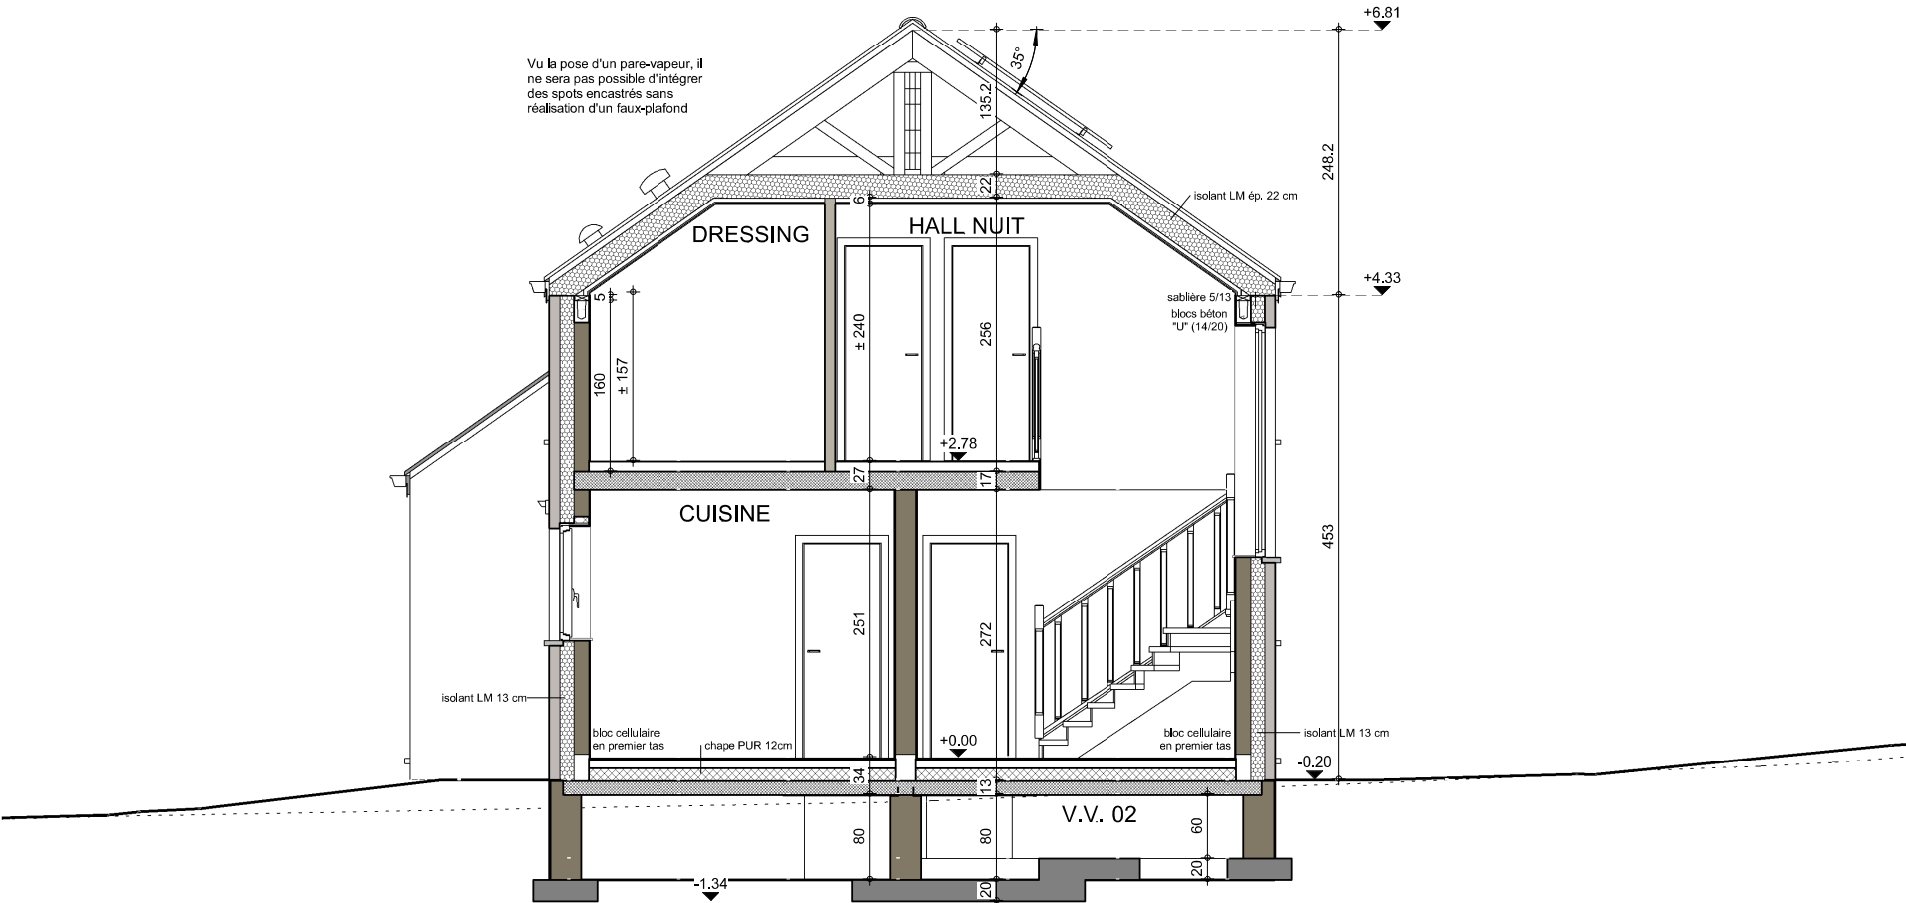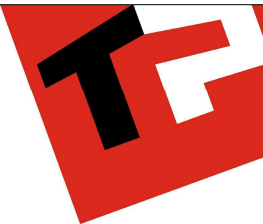

COUPE AA

220321/LES/JAJU		
Date :	23/03/2023	Echelle : 1/50

Le présent projet reste la propriété de la S.A. THOMAS & PIRON. Il est protégé par la législation en matière de création et ne peut en aucun cas faire l'objet d'une copie même partielle sans l'autorisation de l'auteur.

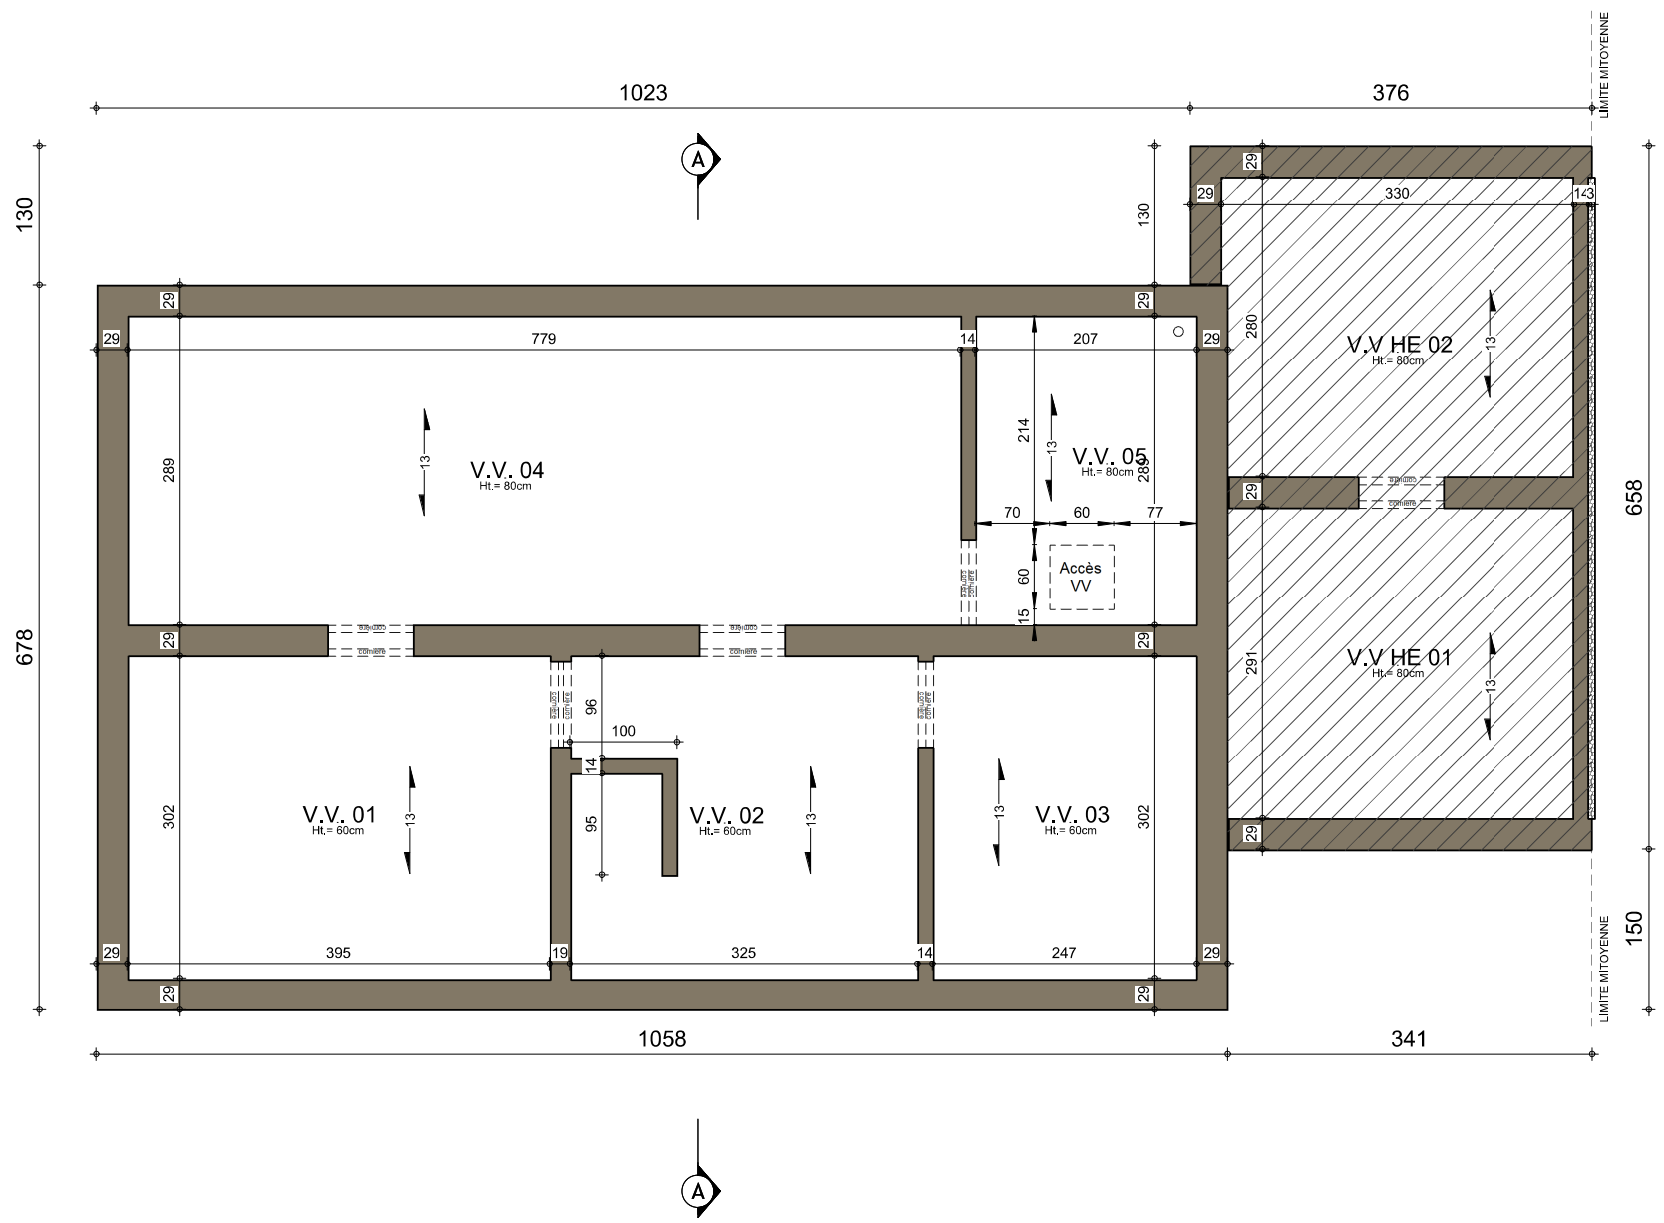
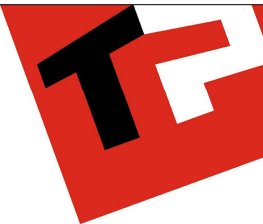


SOUS-SOL

220321/LES/JAJU		
Date :	23/03/2023	Echelle : 1/50

Le présent projet reste la propriété de la S.A. THOMAS & PIRON. Il est protégé par la législation en matière de création et ne peut en aucun cas faire l'objet d'une copie même partielle sans l'autorisation de l'auteur.

AVANT-PROJET de M. & Mme DUMONT - RECTEM

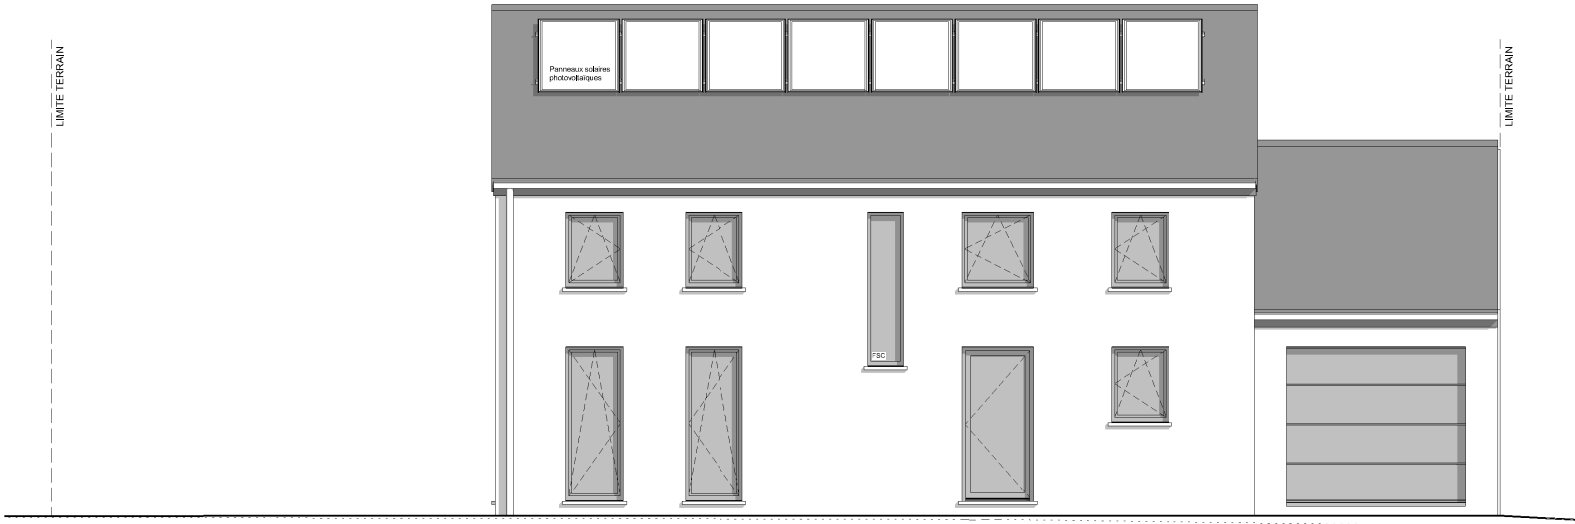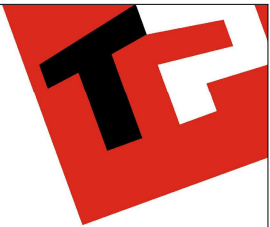

FACADE AVANT




FACADE ARRIERE



220321/LES/JAJU		
Date :	23/03/2023	Echelle : 1/75

AVANT-PROJET de M. & Mme DUMONT - RECTEM

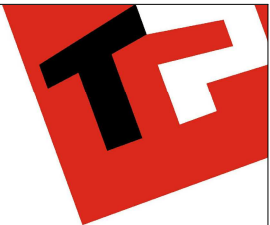

PIGNON GAUCHE

220321/LES/JAJU		
Date :	23/03/2023	Echelle : 1/75

Le présent projet reste la propriété de la S.A. THOMAS & PIRON. Il est protégé par la législation en matière de création et ne peut en aucun cas être l'objet d'une copie même partielle sans l'autorisation de l'auteur.